


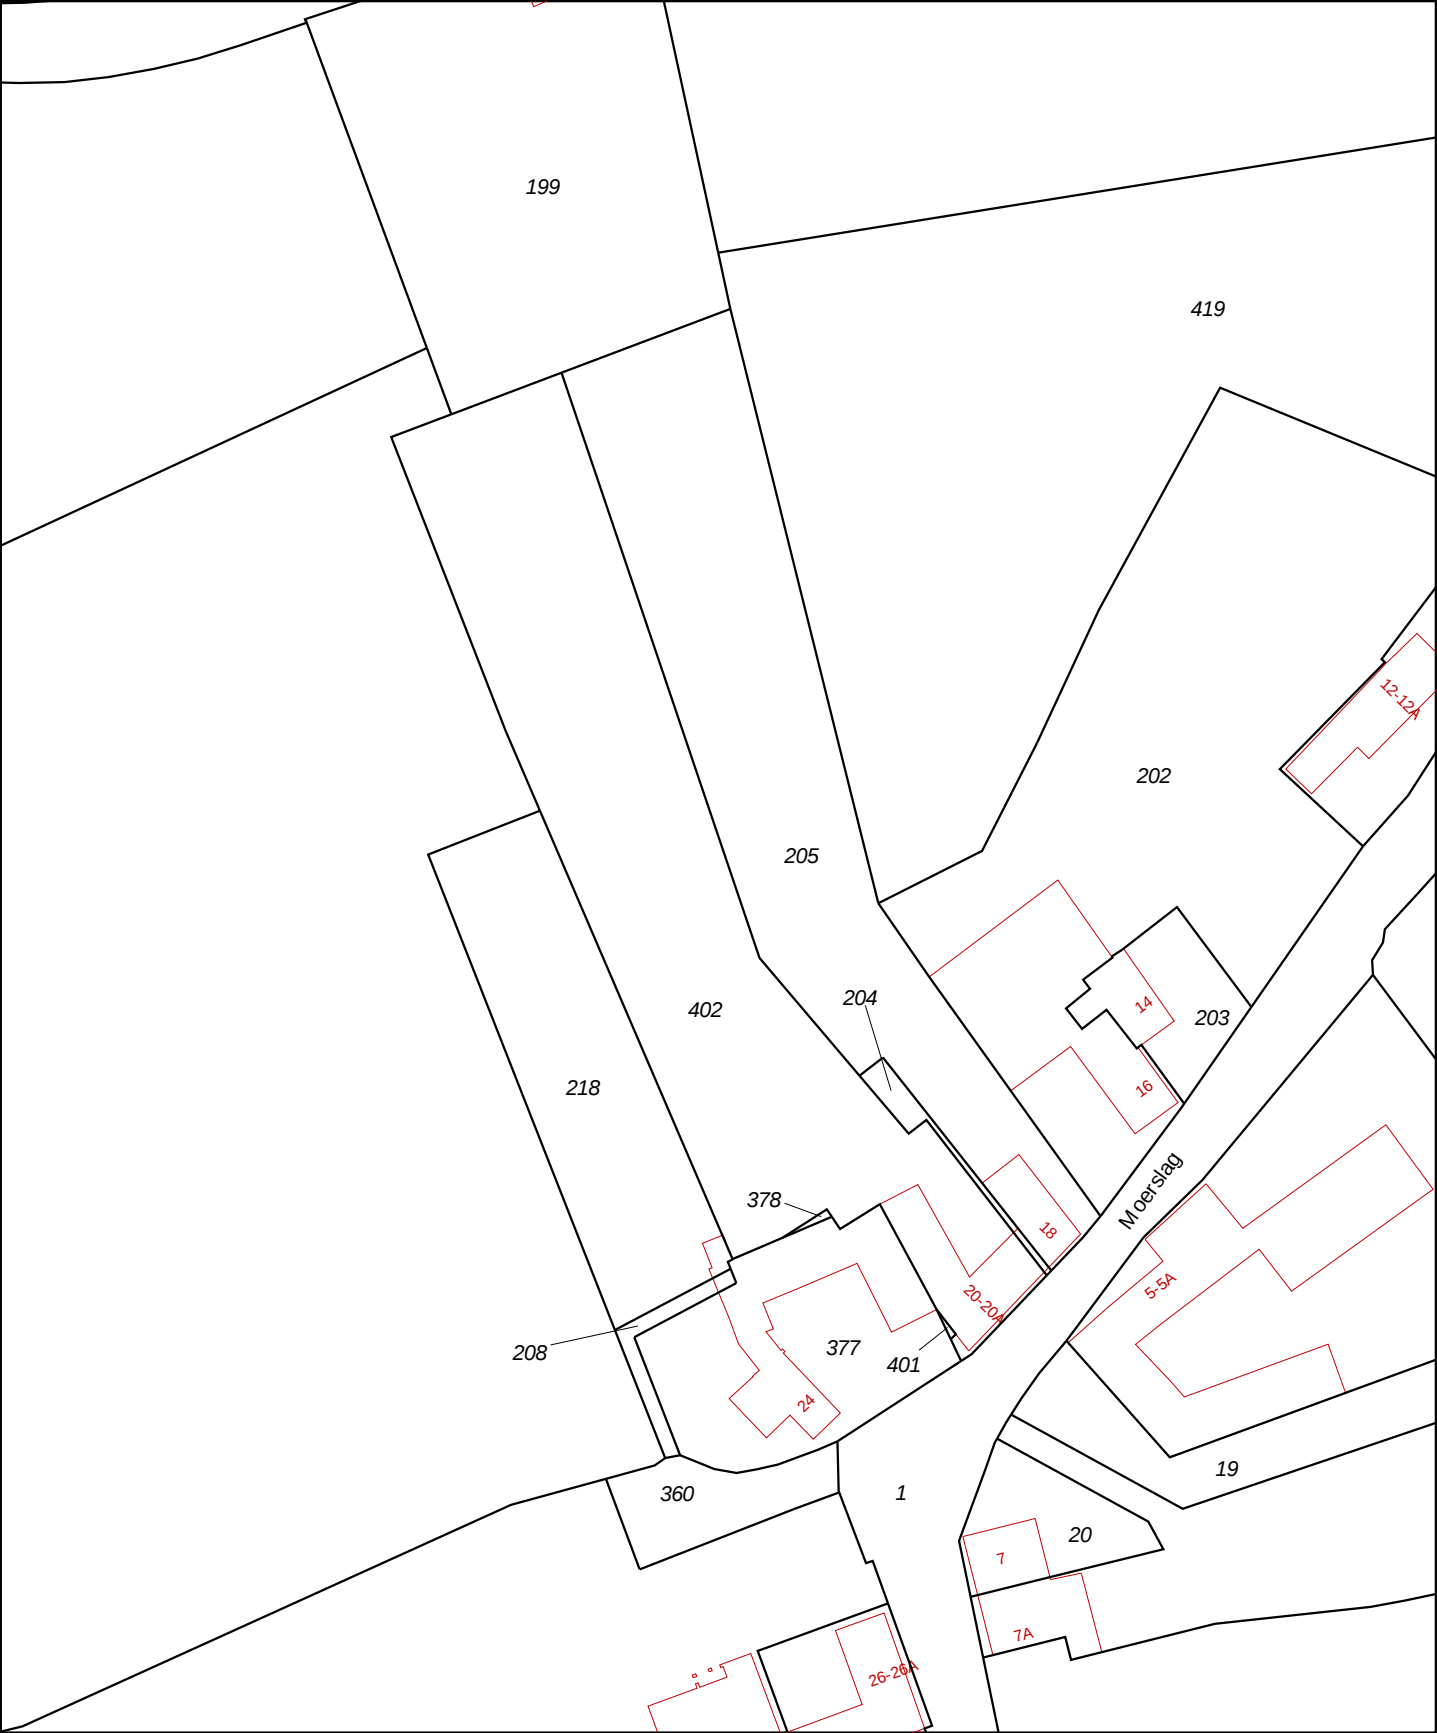

0 m 10 m 50 m

12345
25

Deze kaart is noordgericht
Perceelnummer
Huisnummer
Vast gestelde kadastrale grens
Voorlopige kadastrale grens
Administratieve kadastrale grens
Bebouwing
Overige topografie

Geleverd op 1 april 2019

Schaal 1:1000

Kadastrale gemeente
Sectie
Perceel

Margraten
R
402



Aan dit uittreksel kunnen geen betrouwbare maten worden ontleend.
De Dienst voor het kadaster en de openbare registers behoudt zich de intellectuele
eigendomsrechten voor, waaronder het auteursrecht en het databankenrecht.