



ADRES	Breitnersingel 73	SCHAAL	1:500   A 4
VERDIEPING	Situatietekening	PAGINA	1 van 4

Deze plattegrond dient ter indicatie. Er kunnen geen rechten aan worden ontleend. Wijzigingen zijn voorbehouden.

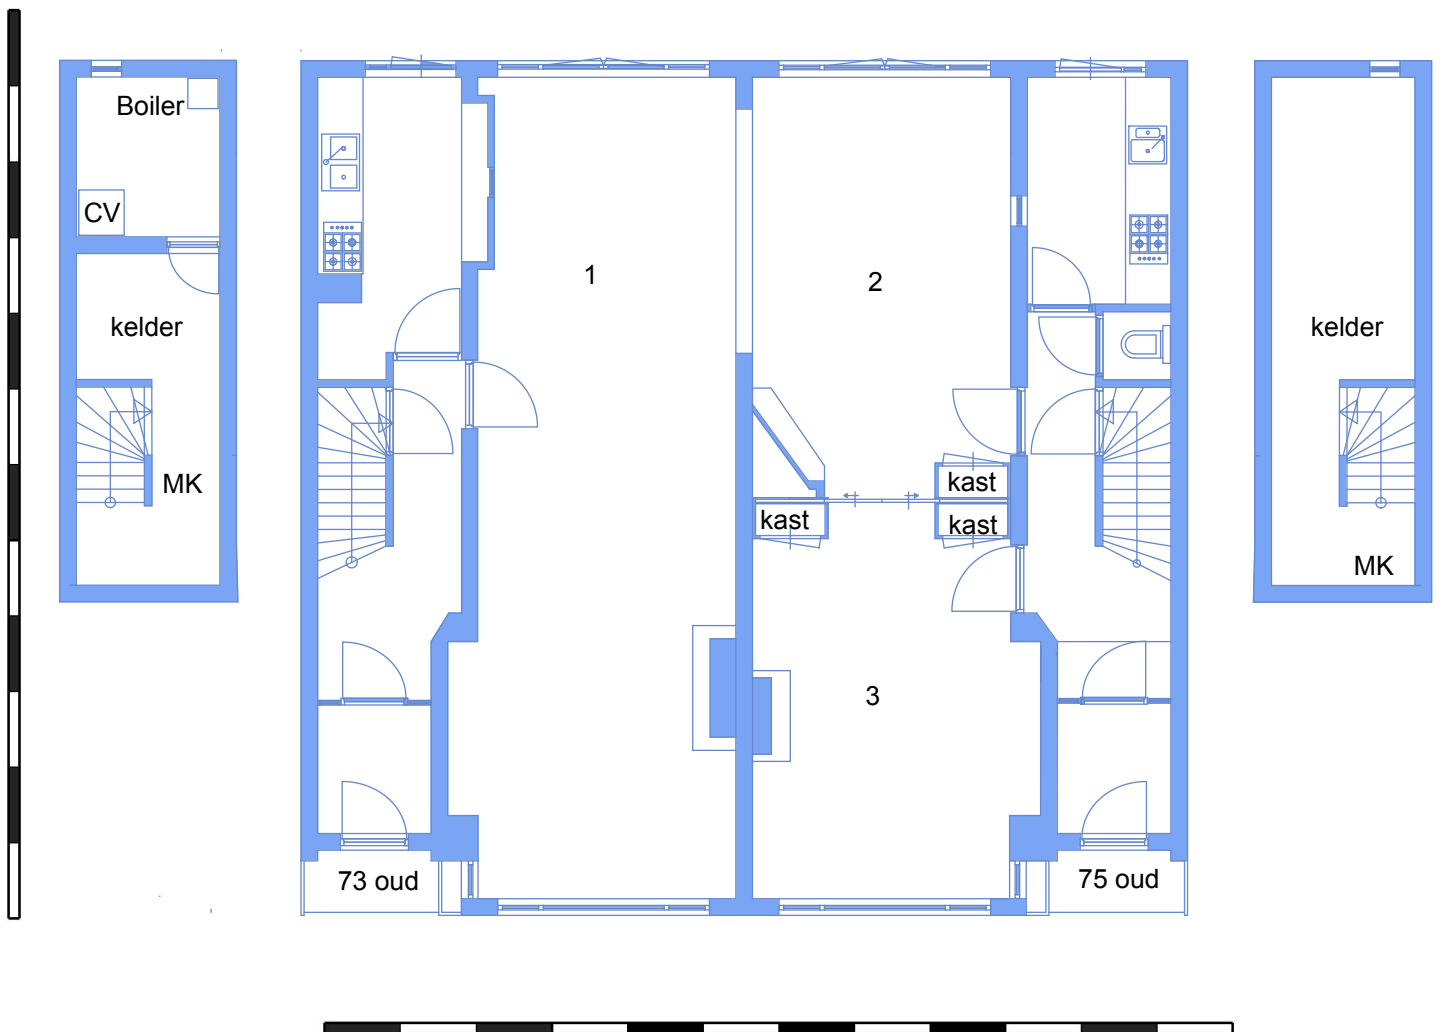



ADRES	Breitnersingel 73	SCHAAL	1:100   A 4
VERDIEPING	Plattegrond BGG + kelder	PAGINA	2 van 4

Deze plattegrond dient ter indicatie. Er kunnen geen rechten aan worden ontleend. Wijzigingen zijn voorbehouden.

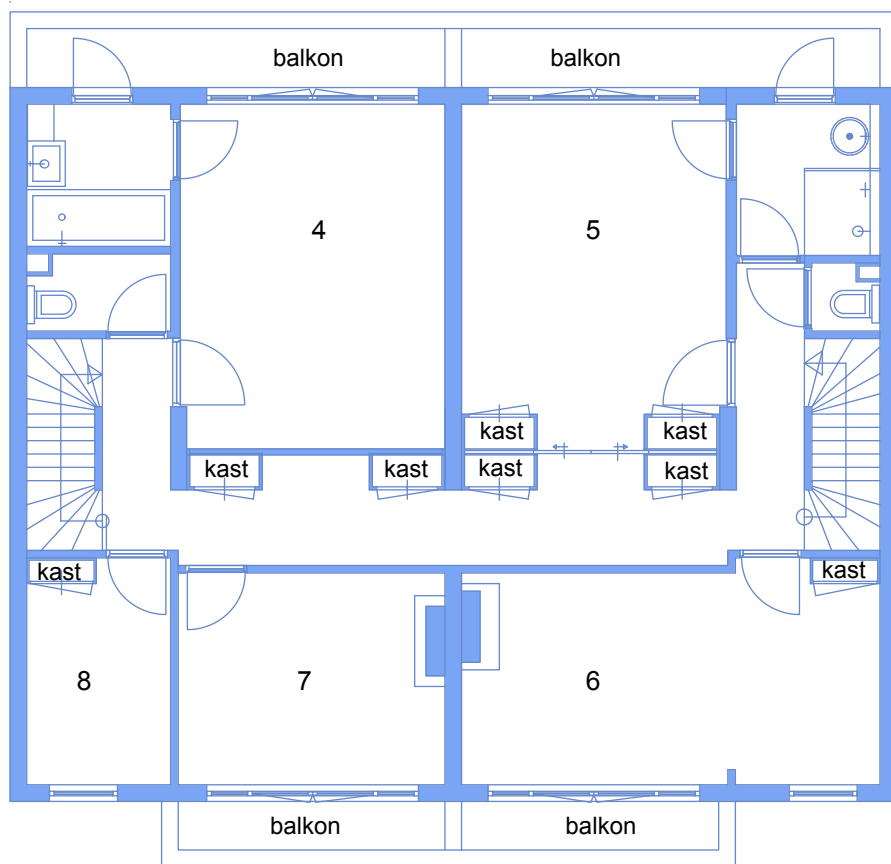

ADRES	Breitnersingel 73	SCHAAL	1:100   A 4
VERDIEPING	Plattegrond 1e verdieping	PAGINA	3 van 4

Deze plattegrond dient ter indicatie. Er kunnen geen rechten aan worden ontleend. Wijzigingen zijn voorbehouden.

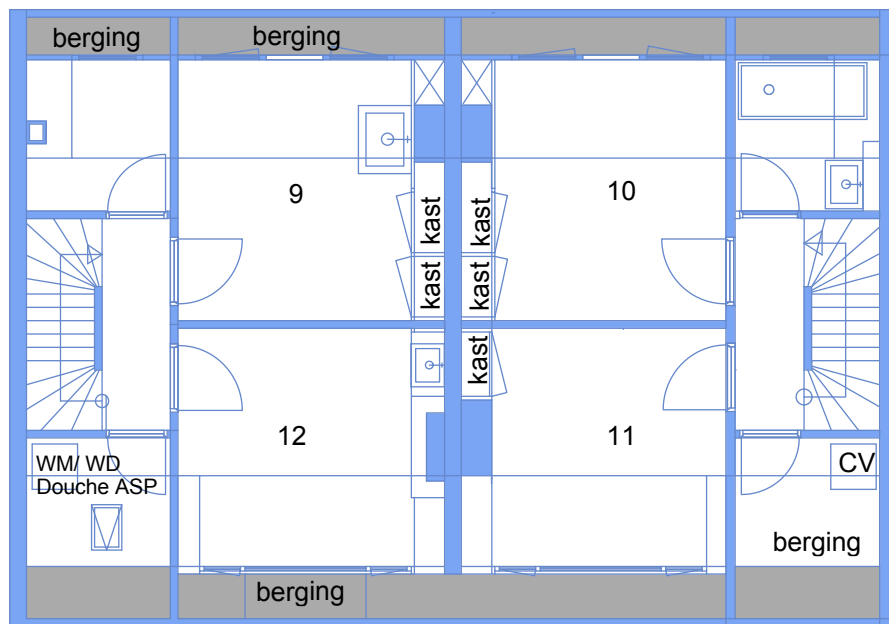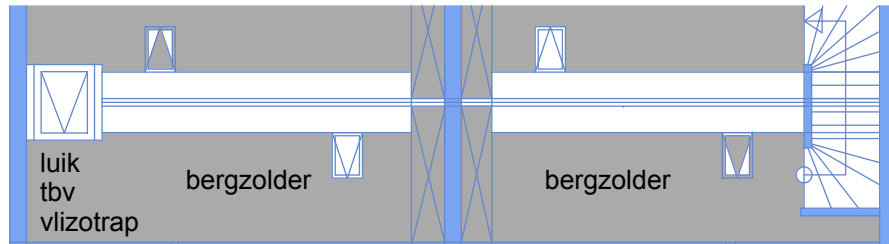

ADRES	Breitnersingel 73	SCHAAL	1:100   A 4
VERDIEPING	Plattegrond 2e verdieping+zolder	PAGINA	4 van 4

Deze plattegrond dient ter indicatie. Er kunnen geen rechten aan worden ontleend. Wijzigingen zijn voorbehouden.