


ADRES	Nieuwe Binnenweg 348 A	SCHAAL	1:100 A 4
VERDIEPING	Plattegrond 2e verdieping	PAGINA	1 van 2

Deze plattegrond dient ter indicatie. Er kunnen geen rechten aan worden ontleend. Wijzigingen zijn voorbehouden.

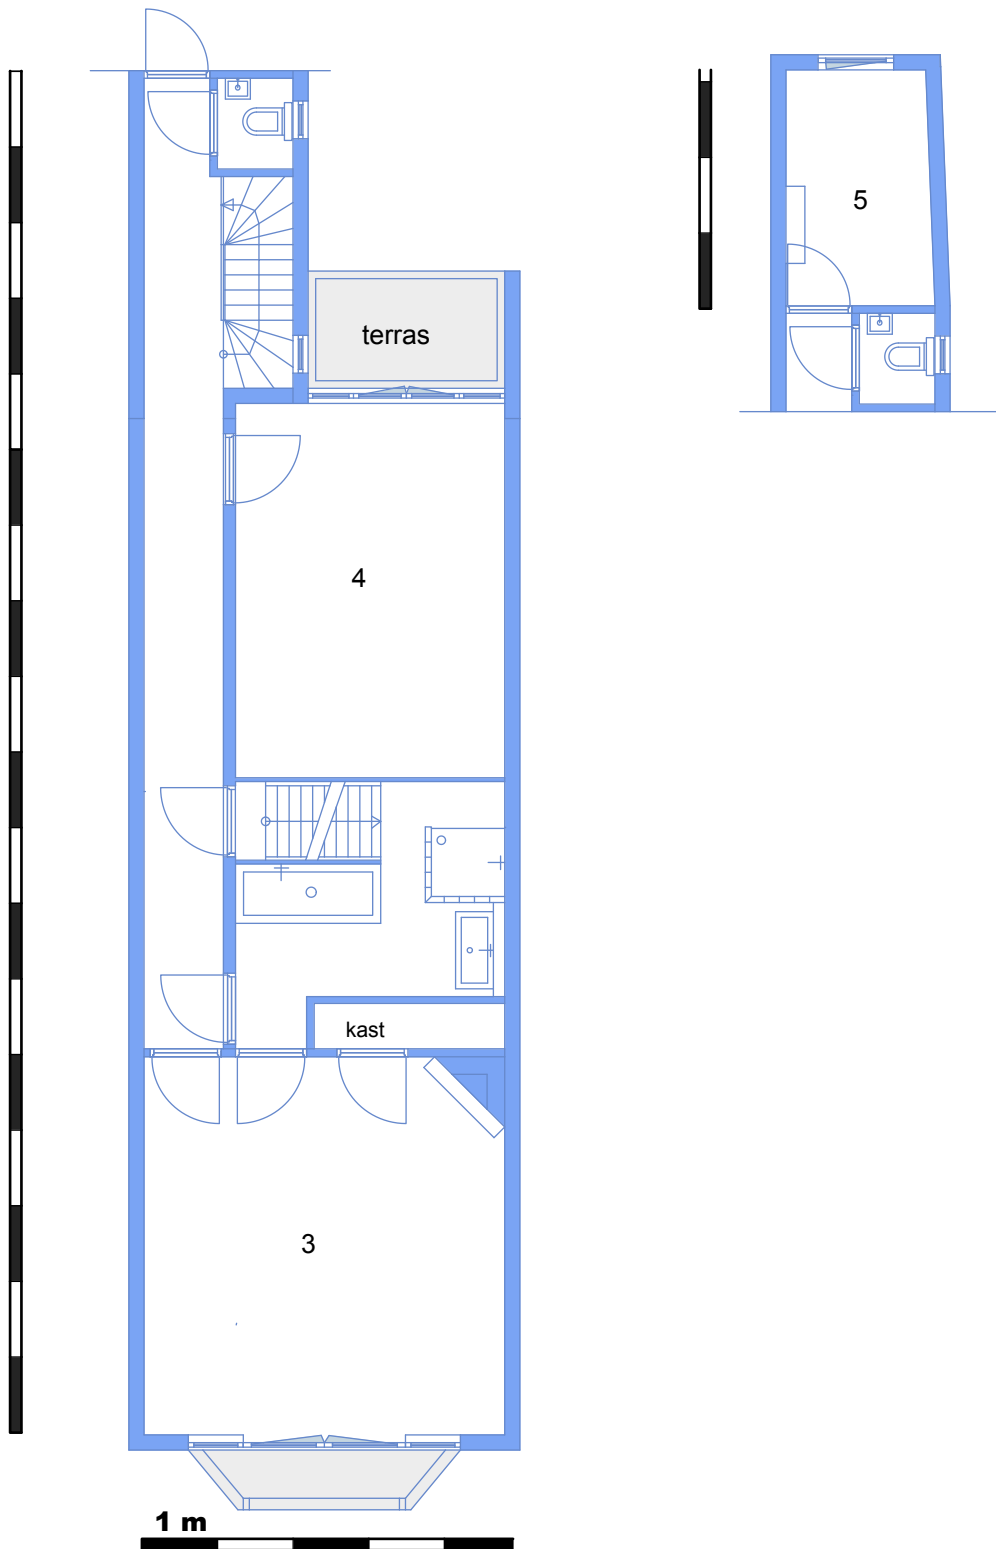

ADRES	Nieuwe Binnenweg 348 A	SCHAAL	1:100 A 4
VERDIEPING	Plattegrond 3e verdieping	PAGINA	2 van 2

Deze plattegrond dient ter indicatie. Er kunnen geen rechten aan worden ontleend. Wijzigingen zijn voorbehouden.