



ADRES	Westersingel 17	SCHAAL	
VERDIEPING	Situatie tekening	PAGINA	1 van 4

Deze plattegrond dient ter indicatie. Er kunnen geen rechten aan worden ontleend. Wijzigingen zijn voorbehouden.

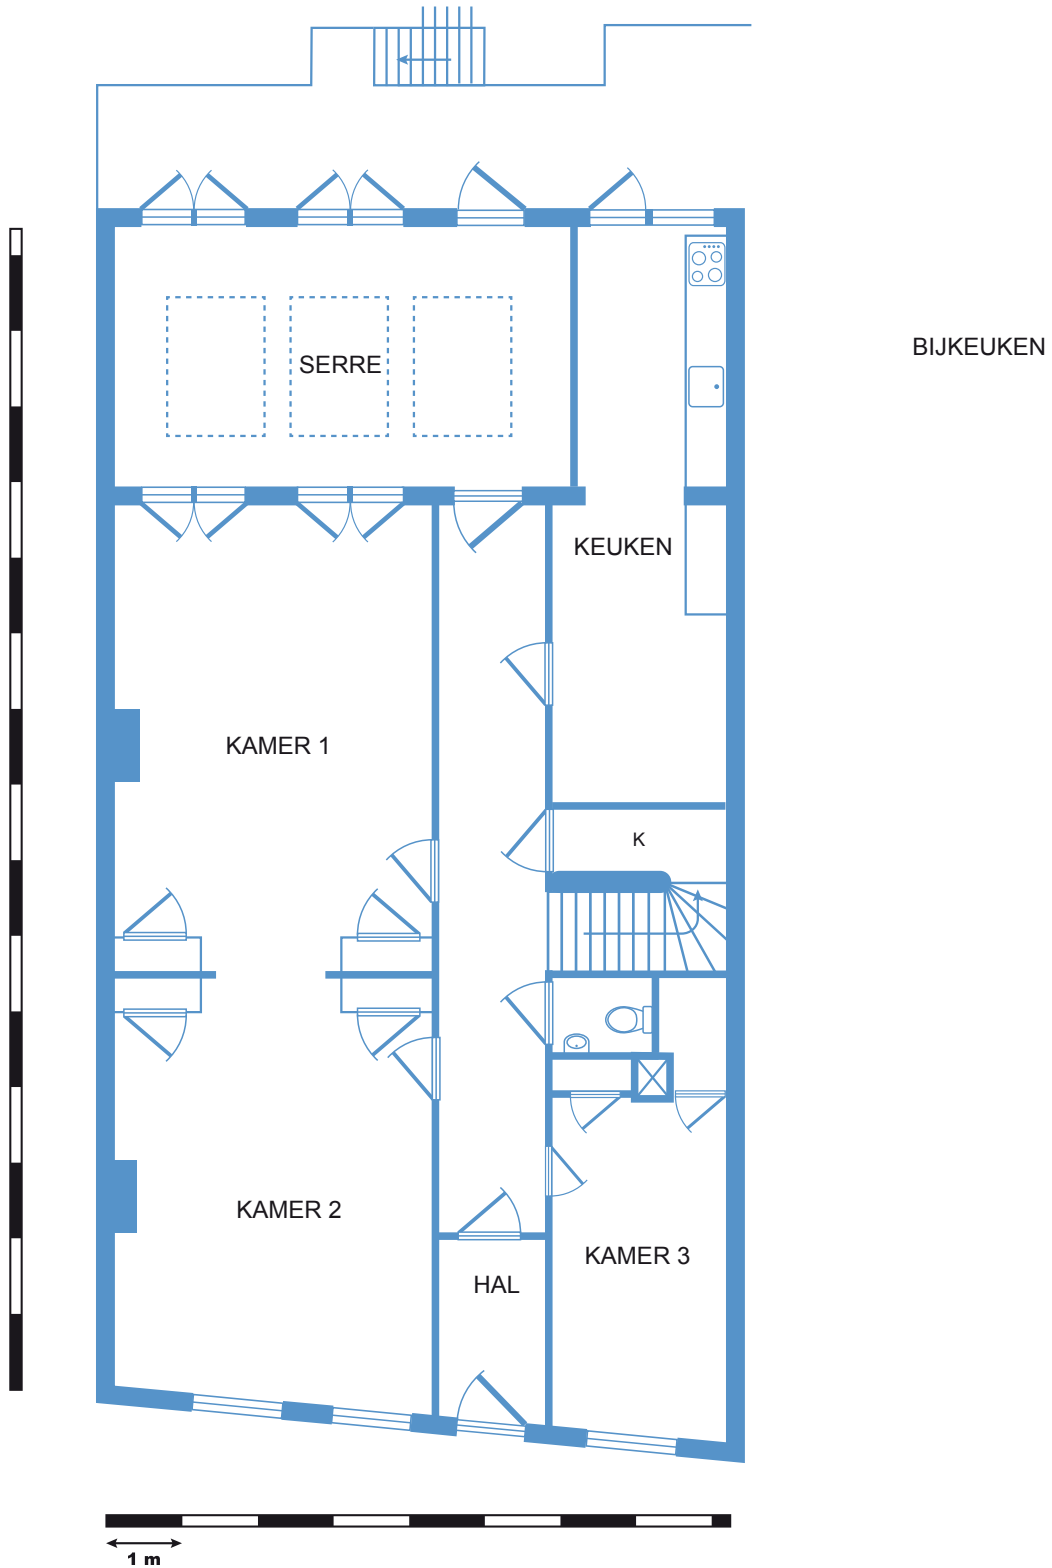


ADRES	Westersingel 17	SCHAAL	1 : 100 A4
VERDIEPING	begane grond	PAGINA	2 van 4

Deze plattegrond dient ter indicatie. Er kunnen geen rechten aan worden ontleend. Wijzigingen zijn voorbehouden.

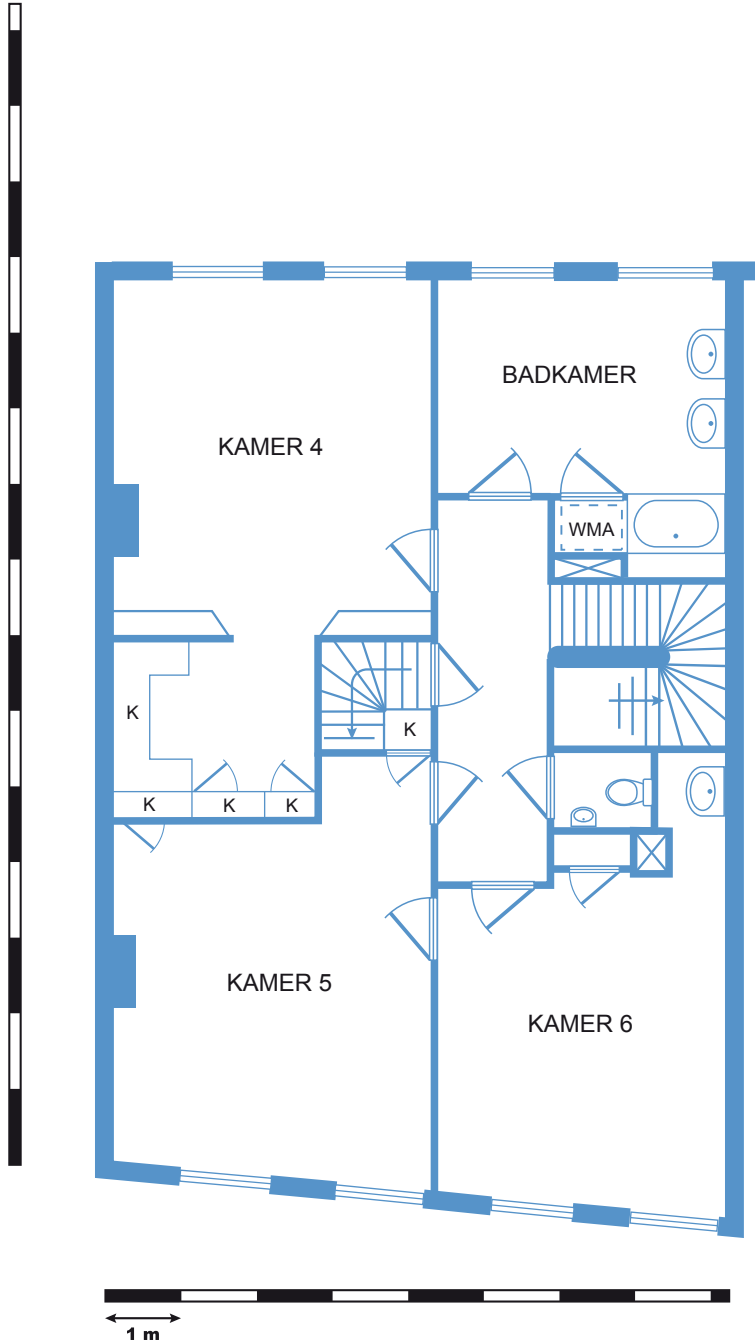

ADRES	Westersingel 17	SCHAAL	1 : 100 A4
VERDIEPING	1e verdieping	PAGINA	3 van 4

Deze plattegrond dient ter indicatie. Er kunnen geen rechten aan worden ontleend. Wijzigingen zijn voorbehouden.

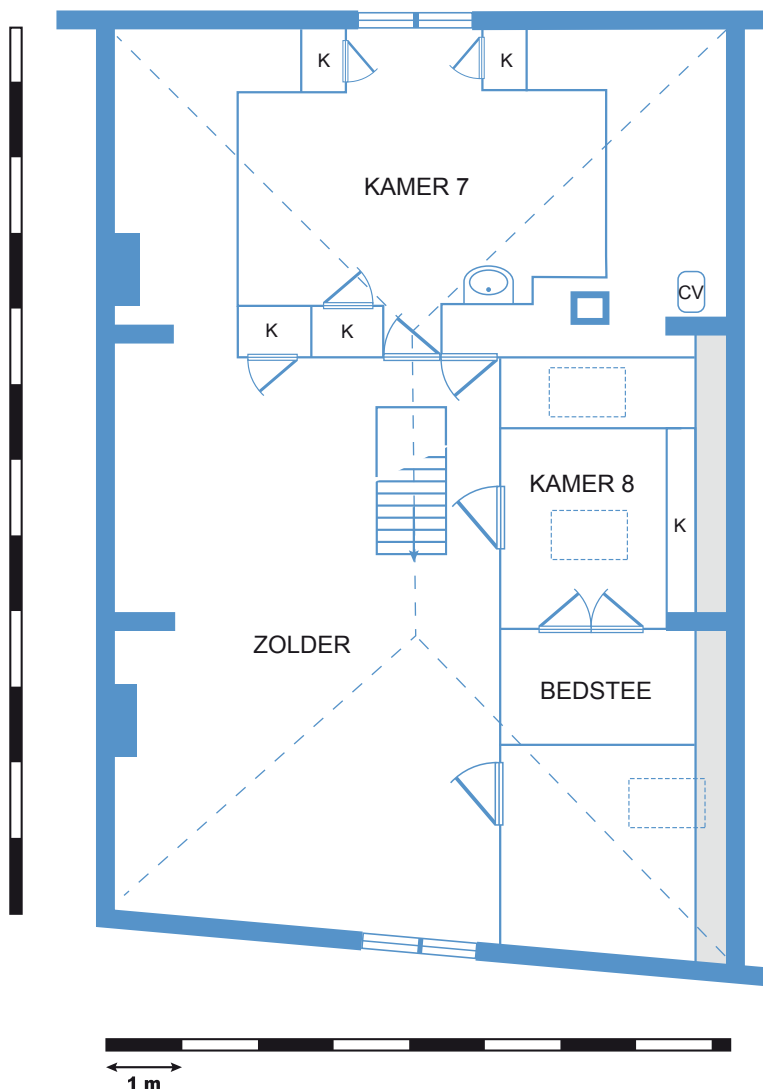

ADRES	Westersingel 17	SCHAAL	1 : 100 A4
VERDIEPING	2e verdieping	PAGINA	4 van 4

Deze plattegrond dient ter indicatie. Er kunnen geen rechten aan worden ontleend. Wijzigingen zijn voorbehouden.