

Voorgevel




Linker zijgevel kavel 13

Rechter zijgevel




Achtergevel

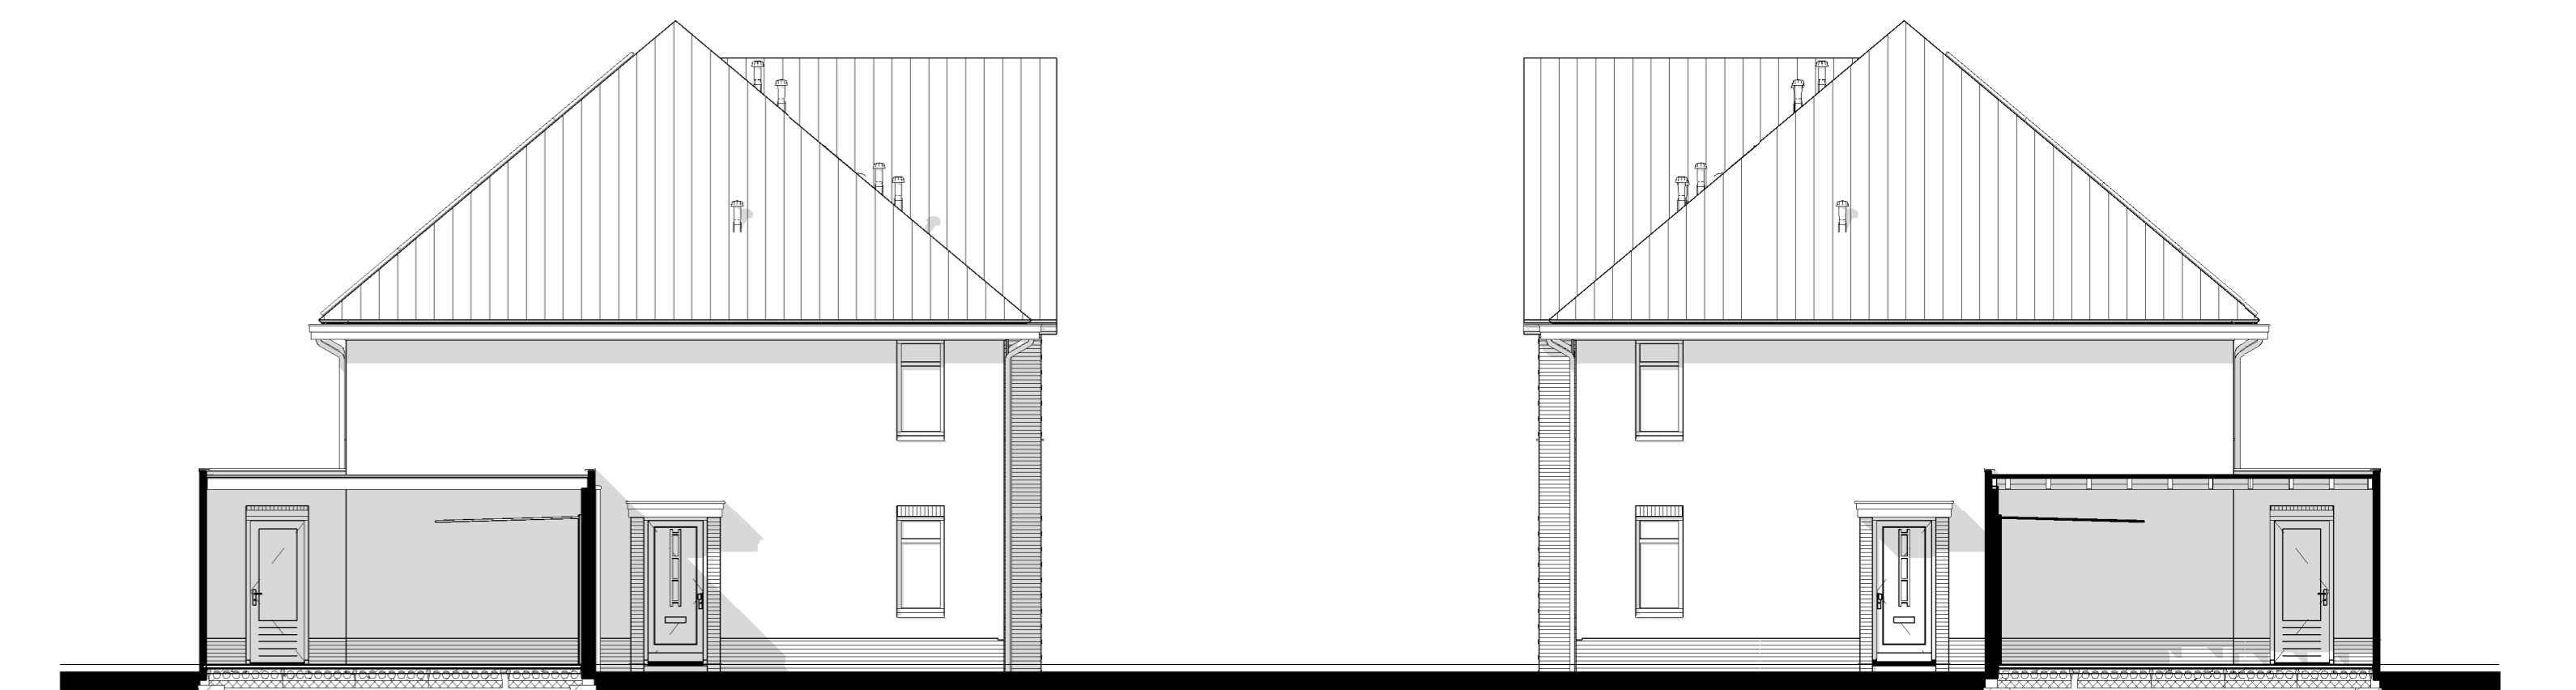


Linker zijgevel kavel 15

Rechter zijgevel kavel 14

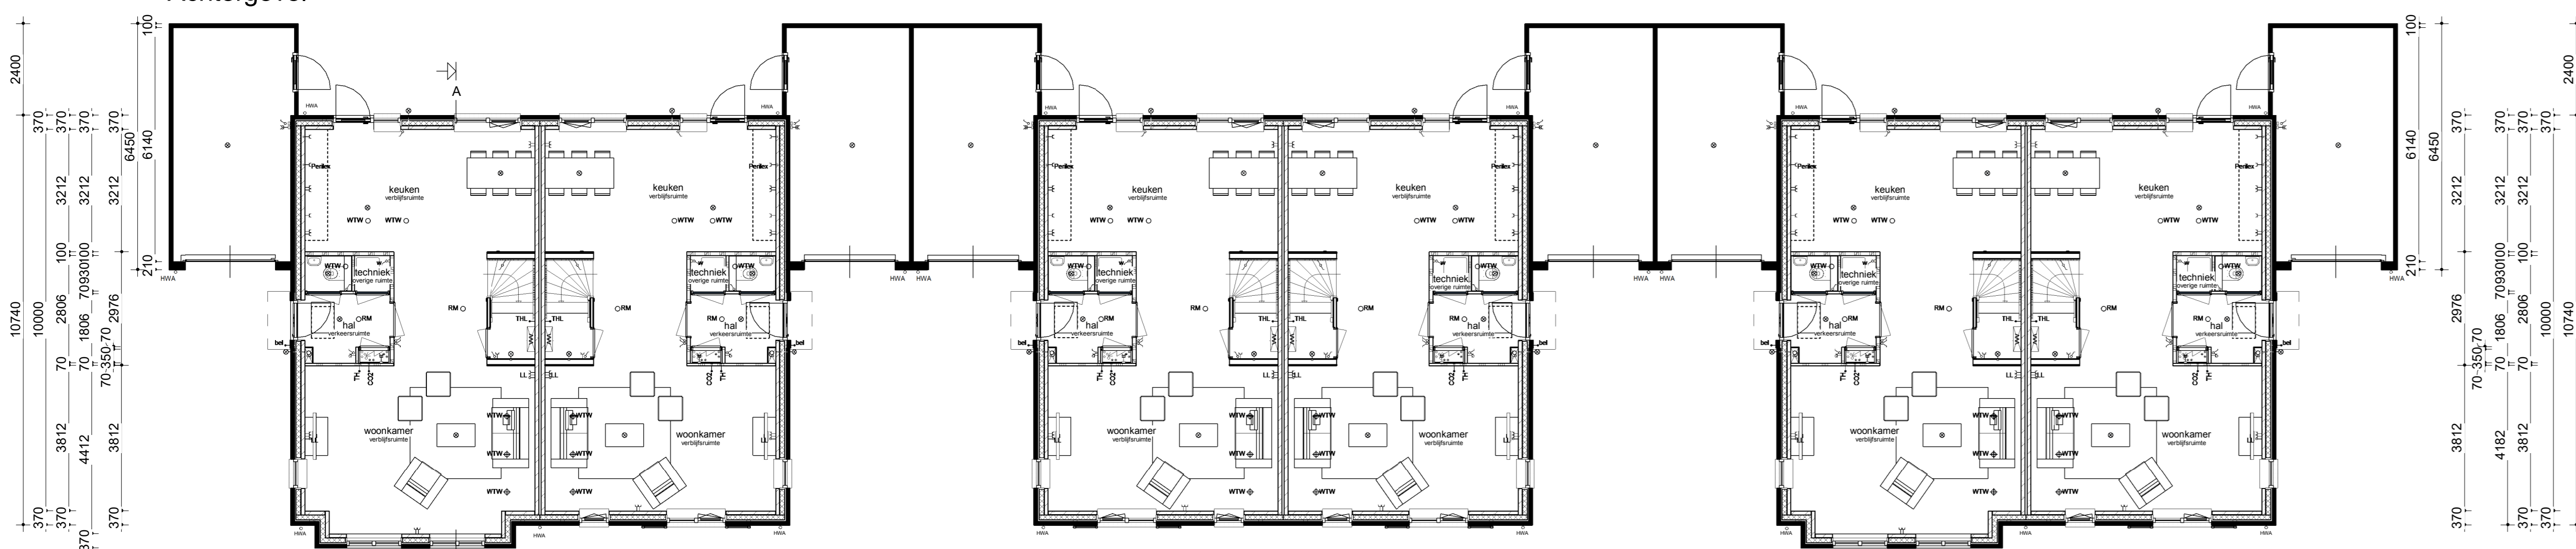


Begane grond

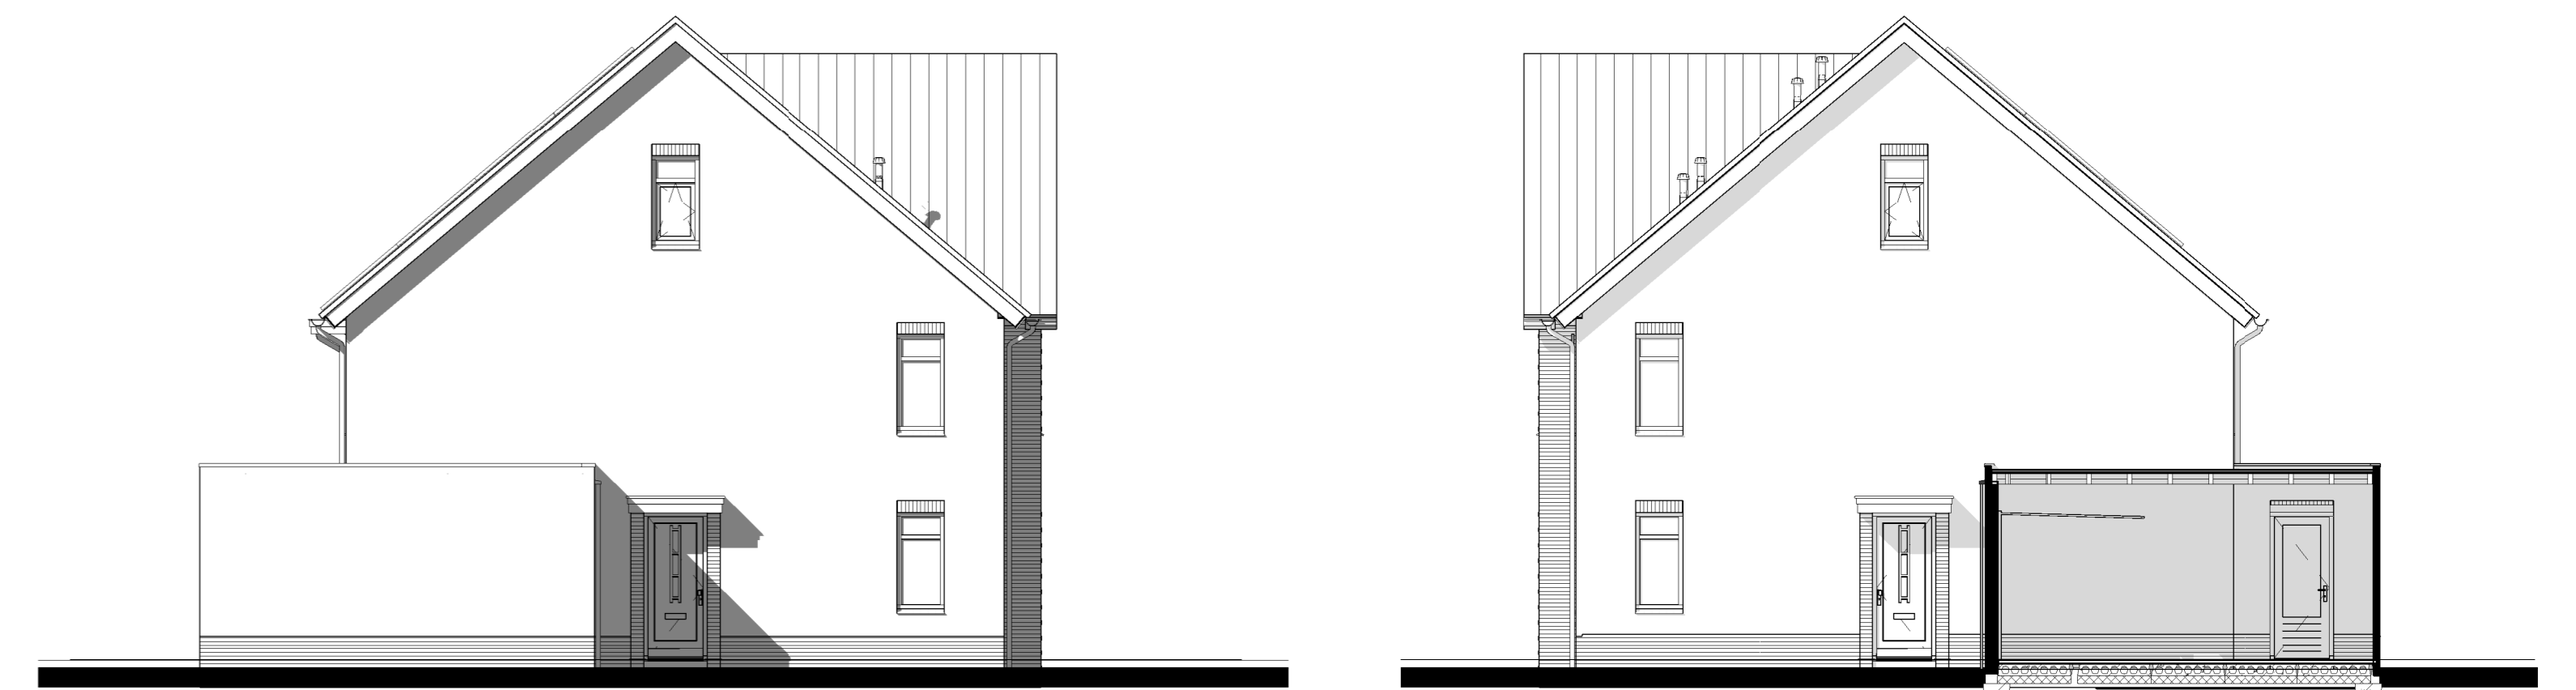


Linker zijgevel kavel 17

Rechtergevel kavel 16

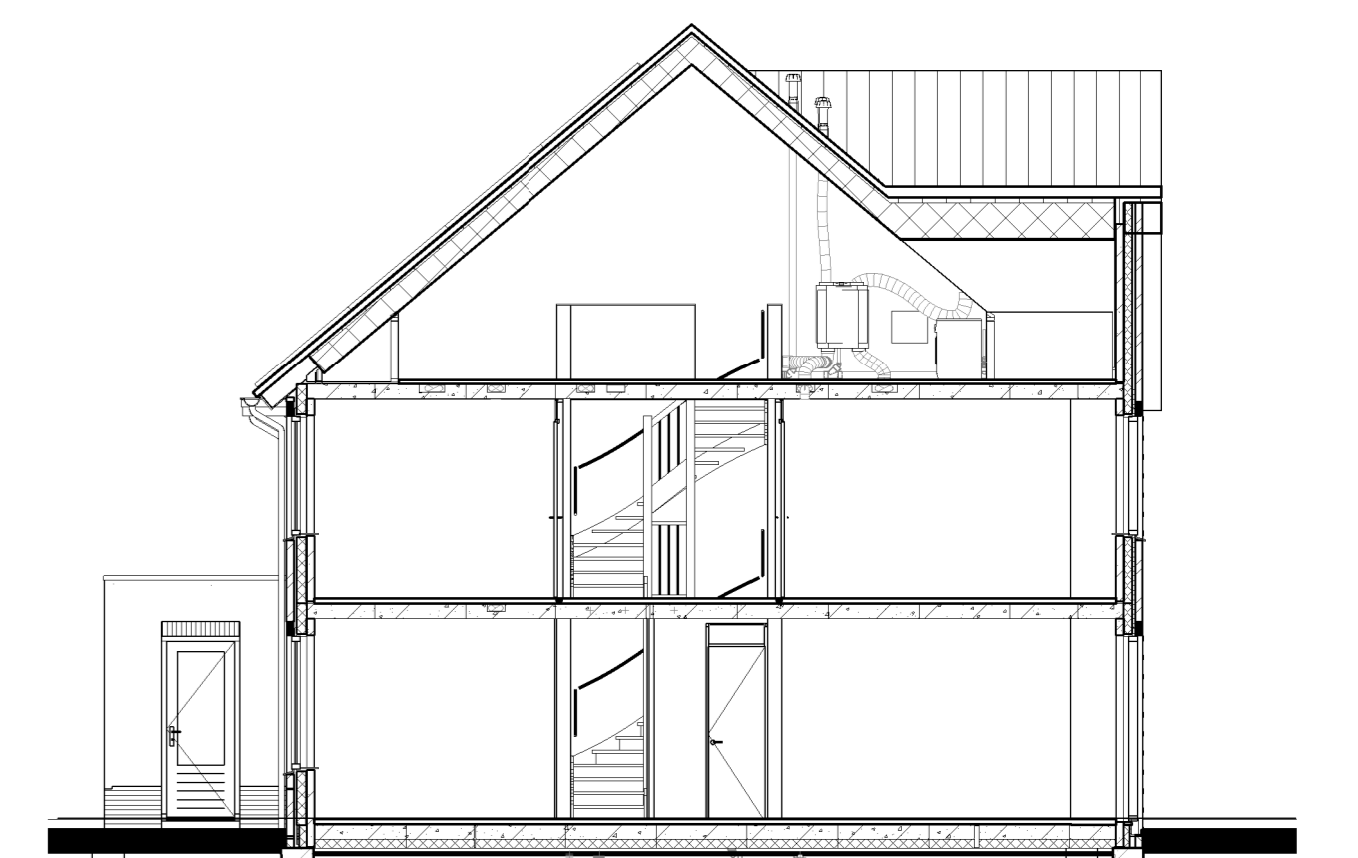


Doorsnede AA

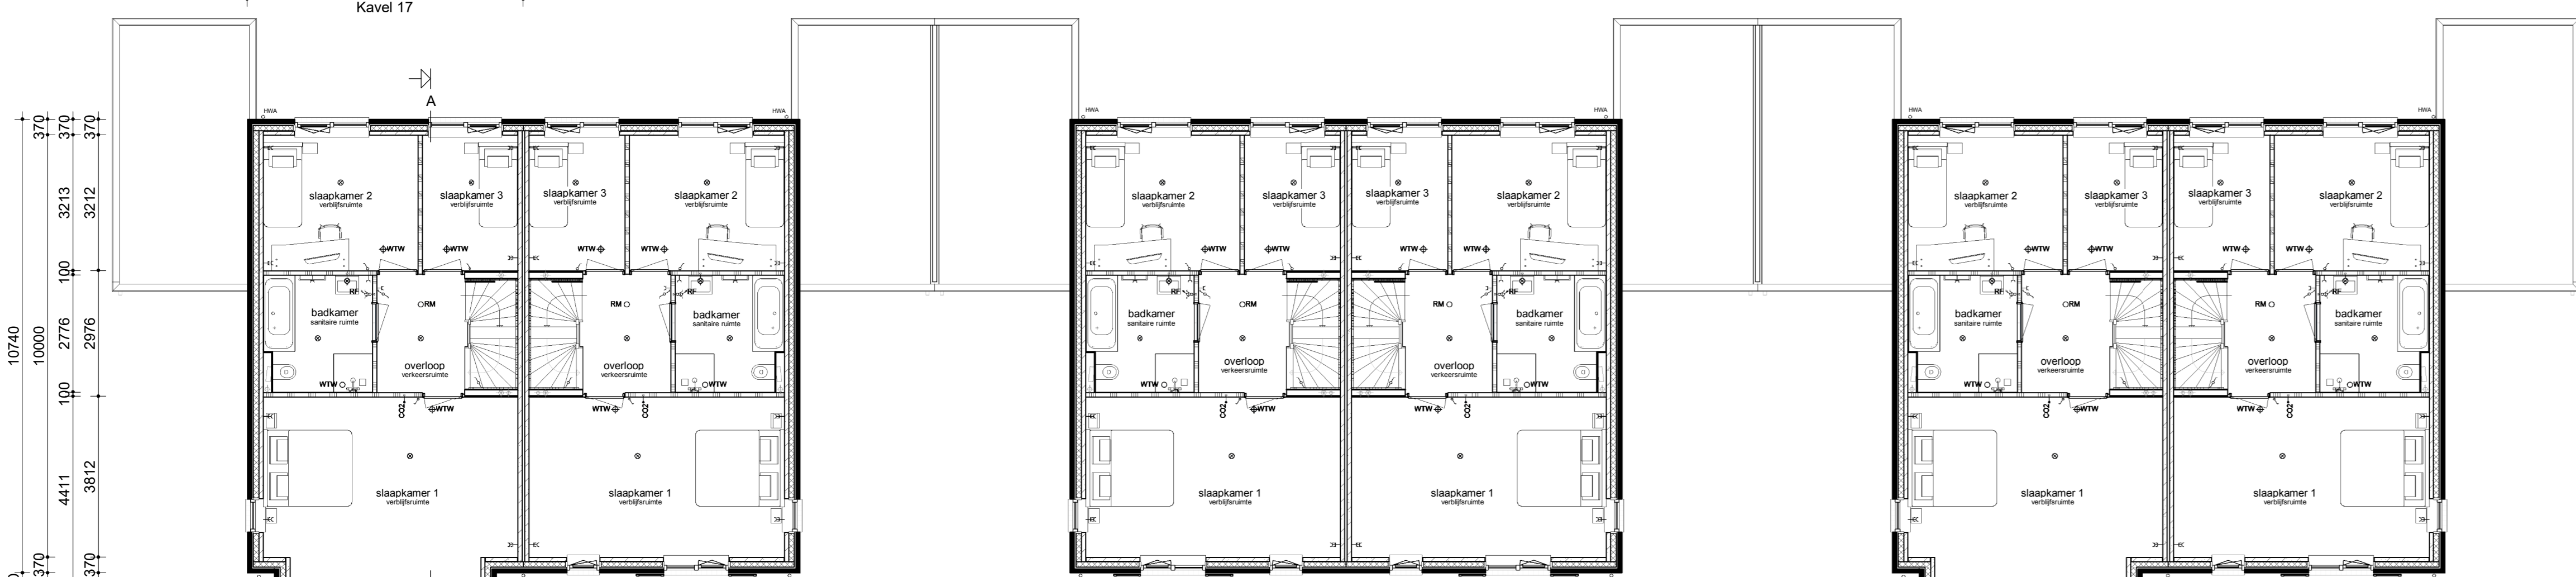

Verdieping

Renvooi

- Metalwerk
- Isolatie
- Betonnen wand
- Lichte scheidingwand
- Dringend knieschot incl. afneembaar paneel t.p.v. knuis
- Vierverswarmingsverdelers
- WTW box
- Warmtepomp
- Omvormer t.b.v. PV-panelen
- Meterkast
- Kruipluk
- Opstelplaats wasmachine
- Elektrische radiator
- Enkele schakelaar
- Dubbele schakelaar
- Wisselschakelaar
- Standen schakelaar t.b.v. ventilatiesysteem
- Enkele wandcontactdoos met randaarde
- Dubbele wandcontactdoos gearad (boven elkaar)
- Dubbele wandcontactdoos gearad (naast elkaar)
- Plafondlichtpunt
- Wandlichtpunt
- RM Rookmelder
- WTW retourventiel
- WTW inblaasventiel
- WTW retourventiel wand
- TH Thermostaat
- THL Thermostaatleiding
- LL Loze leiding
- Bel Beldrukker
- CO2 CO2 bedieningspaneel
- CAJ Aansluitpunt t.b.v. kabel
- HWIA Hottelwaterafoer

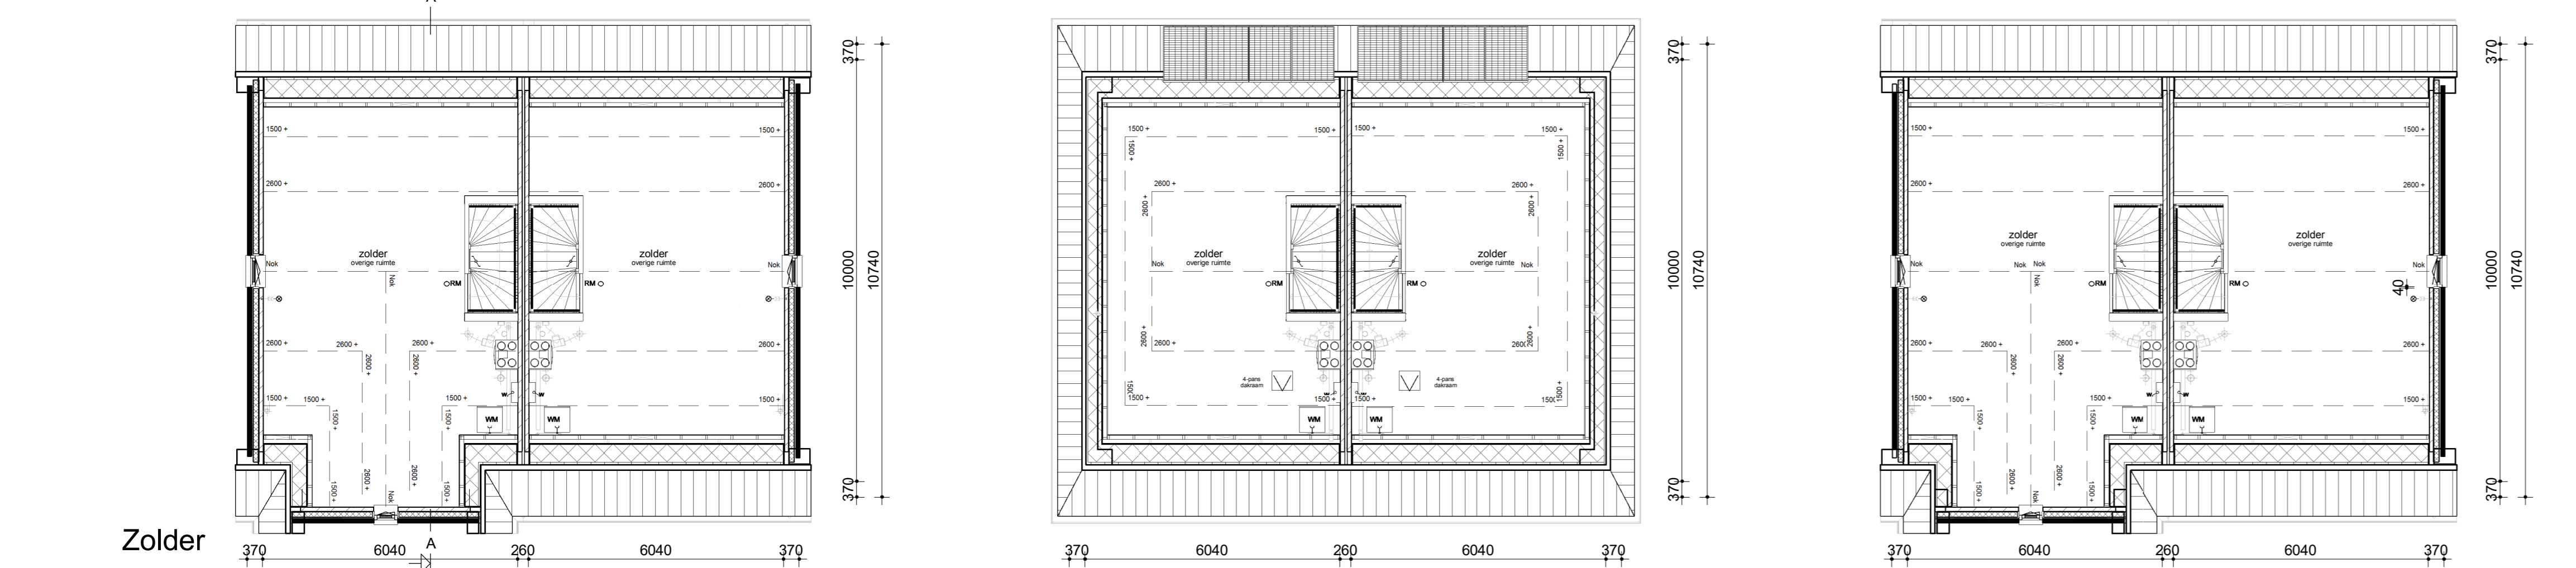

Zolder



**DOOR ROOSDOM TIJHUIS**  
**RoosdomTijhuis**  
 6 woningen type "Rijkvliet" In het plan "Aan de Kreek" te Nieuw-Beijerland  
 Bouwbedrijf Roosdom Tijhuis B.V.  
 Verkooptekening kavel 12-17  
 M.sc. B.A.W. Nijland  
 1:100  
 19-02-2020  
 V-01a  
 5482