




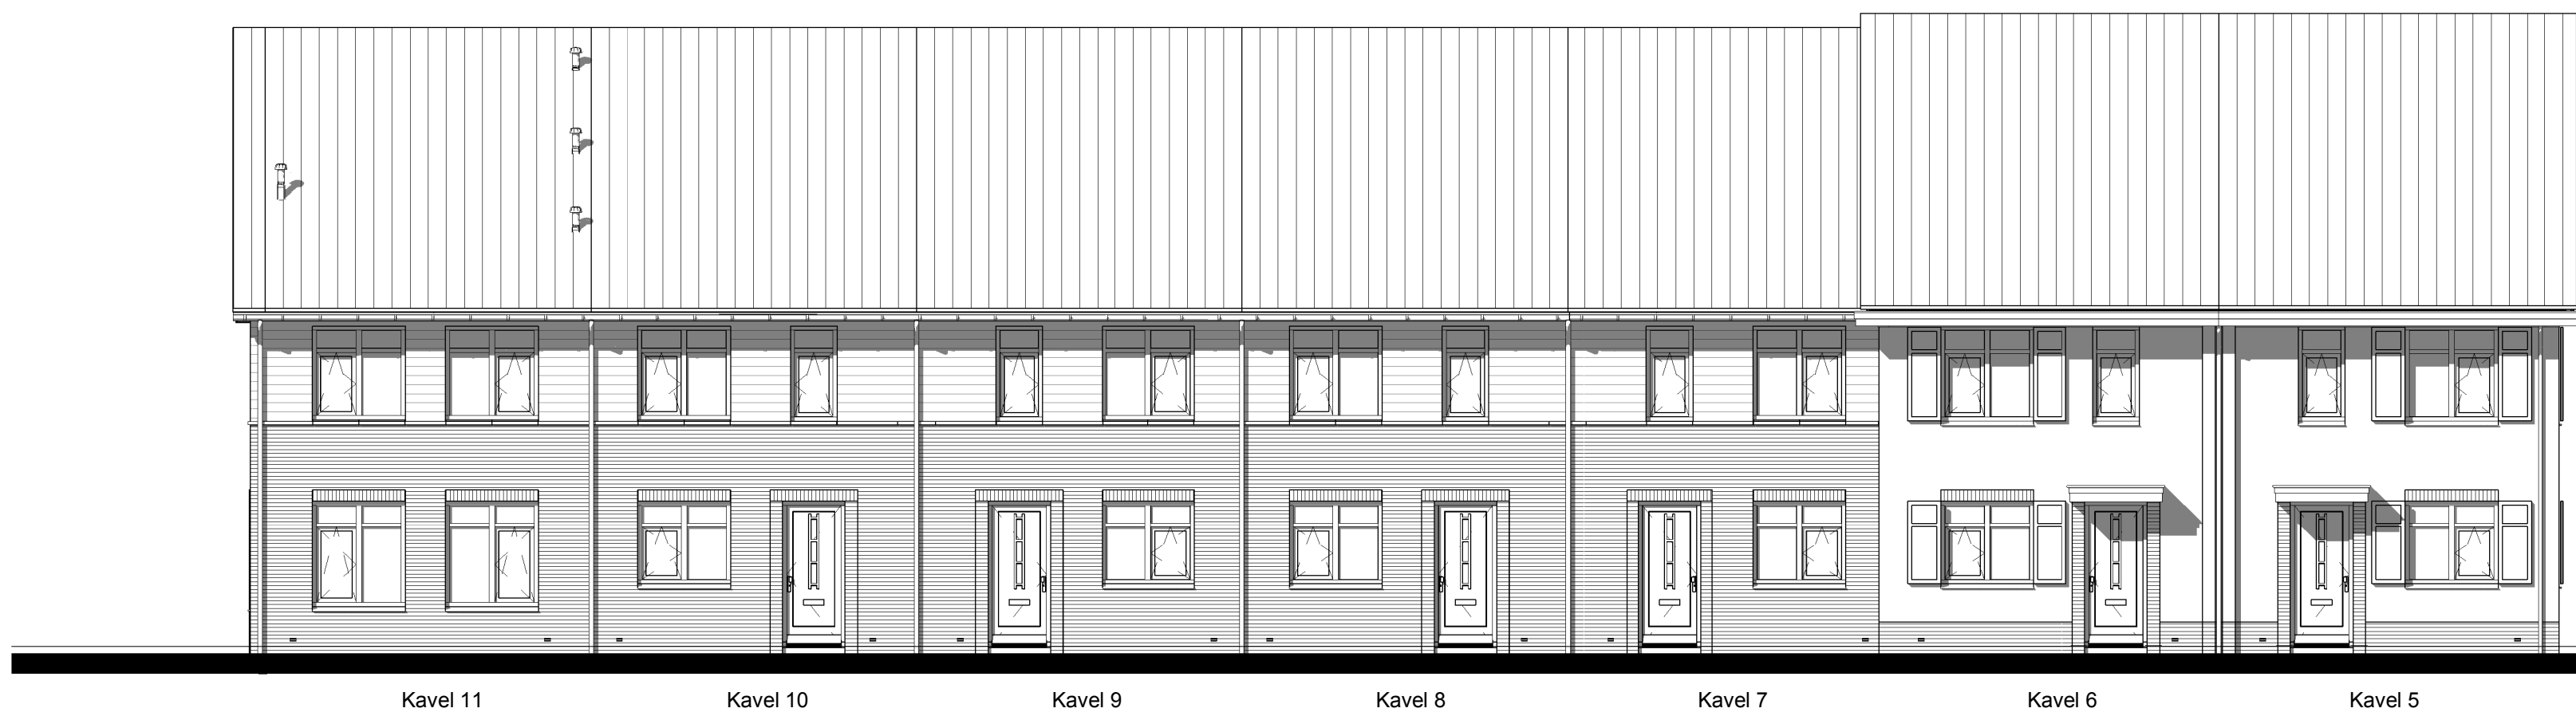


Voorgevel

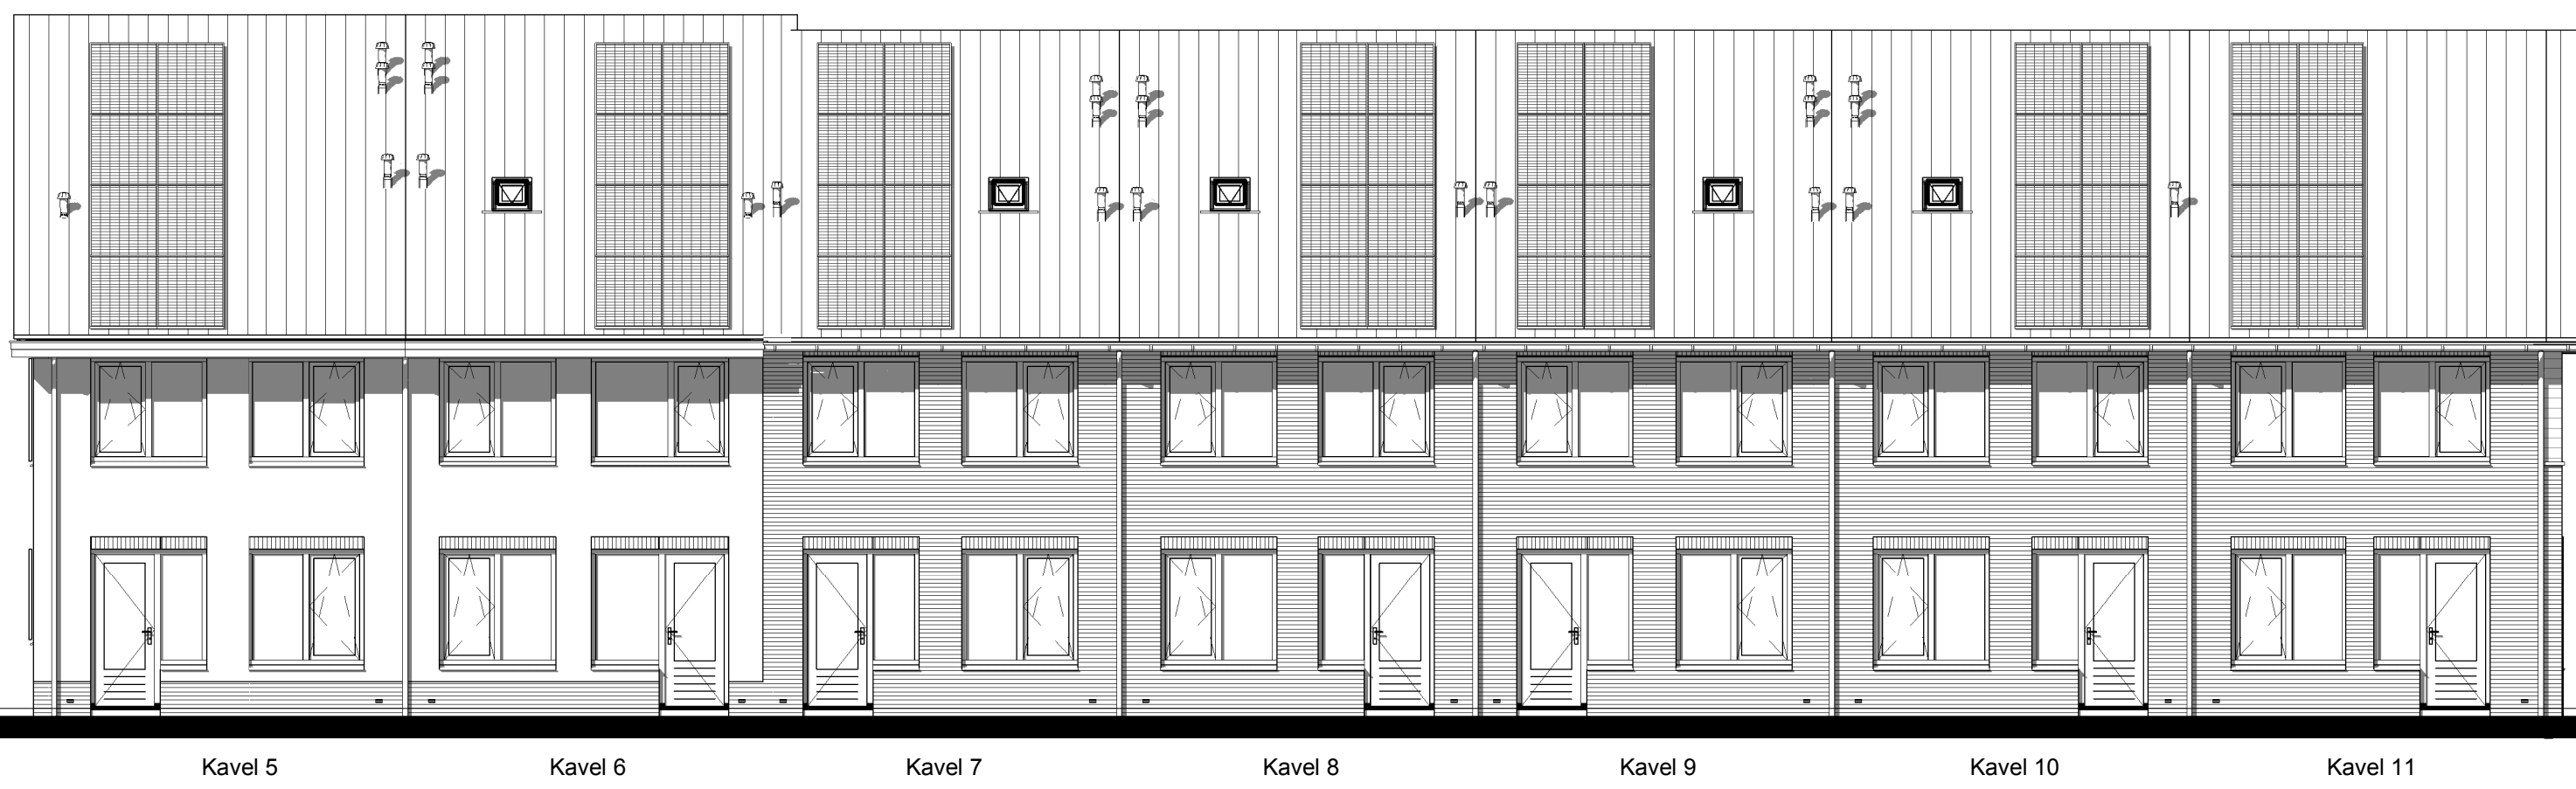


Achtergevel

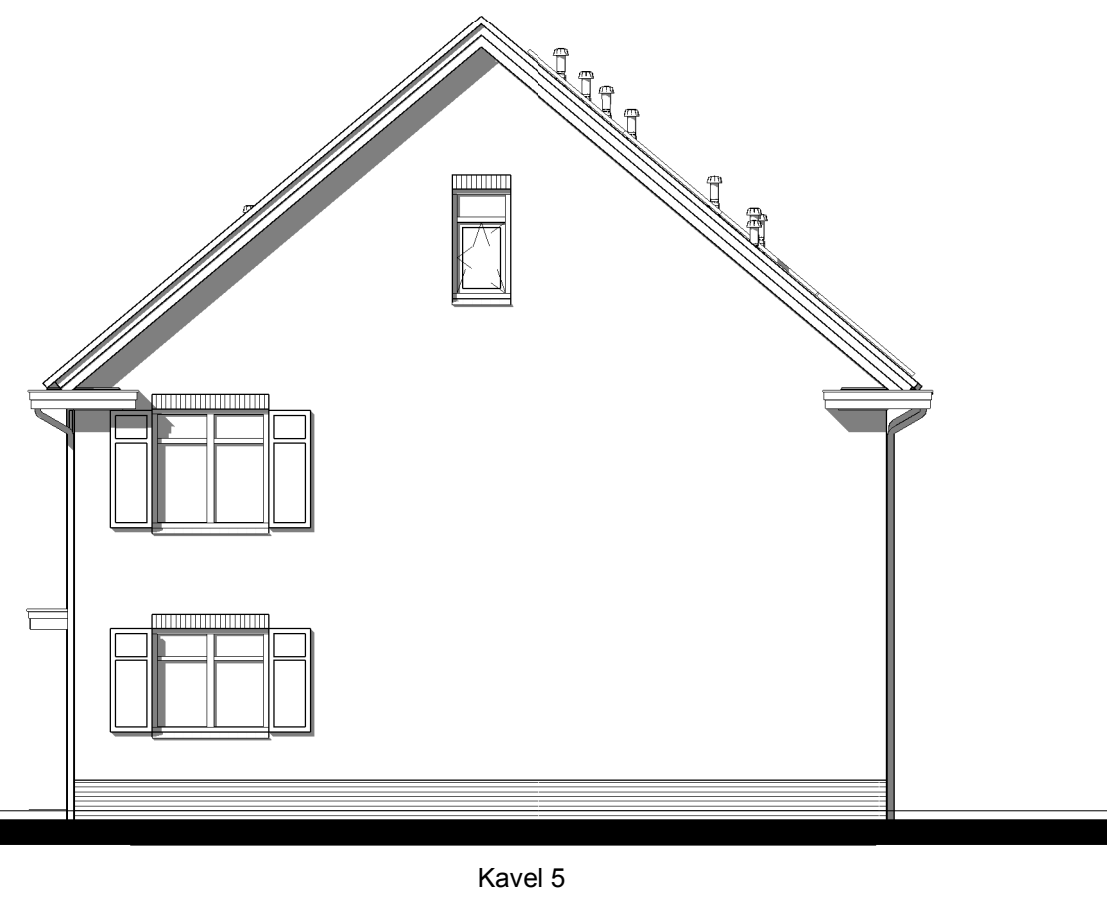


Rechter zijgevel

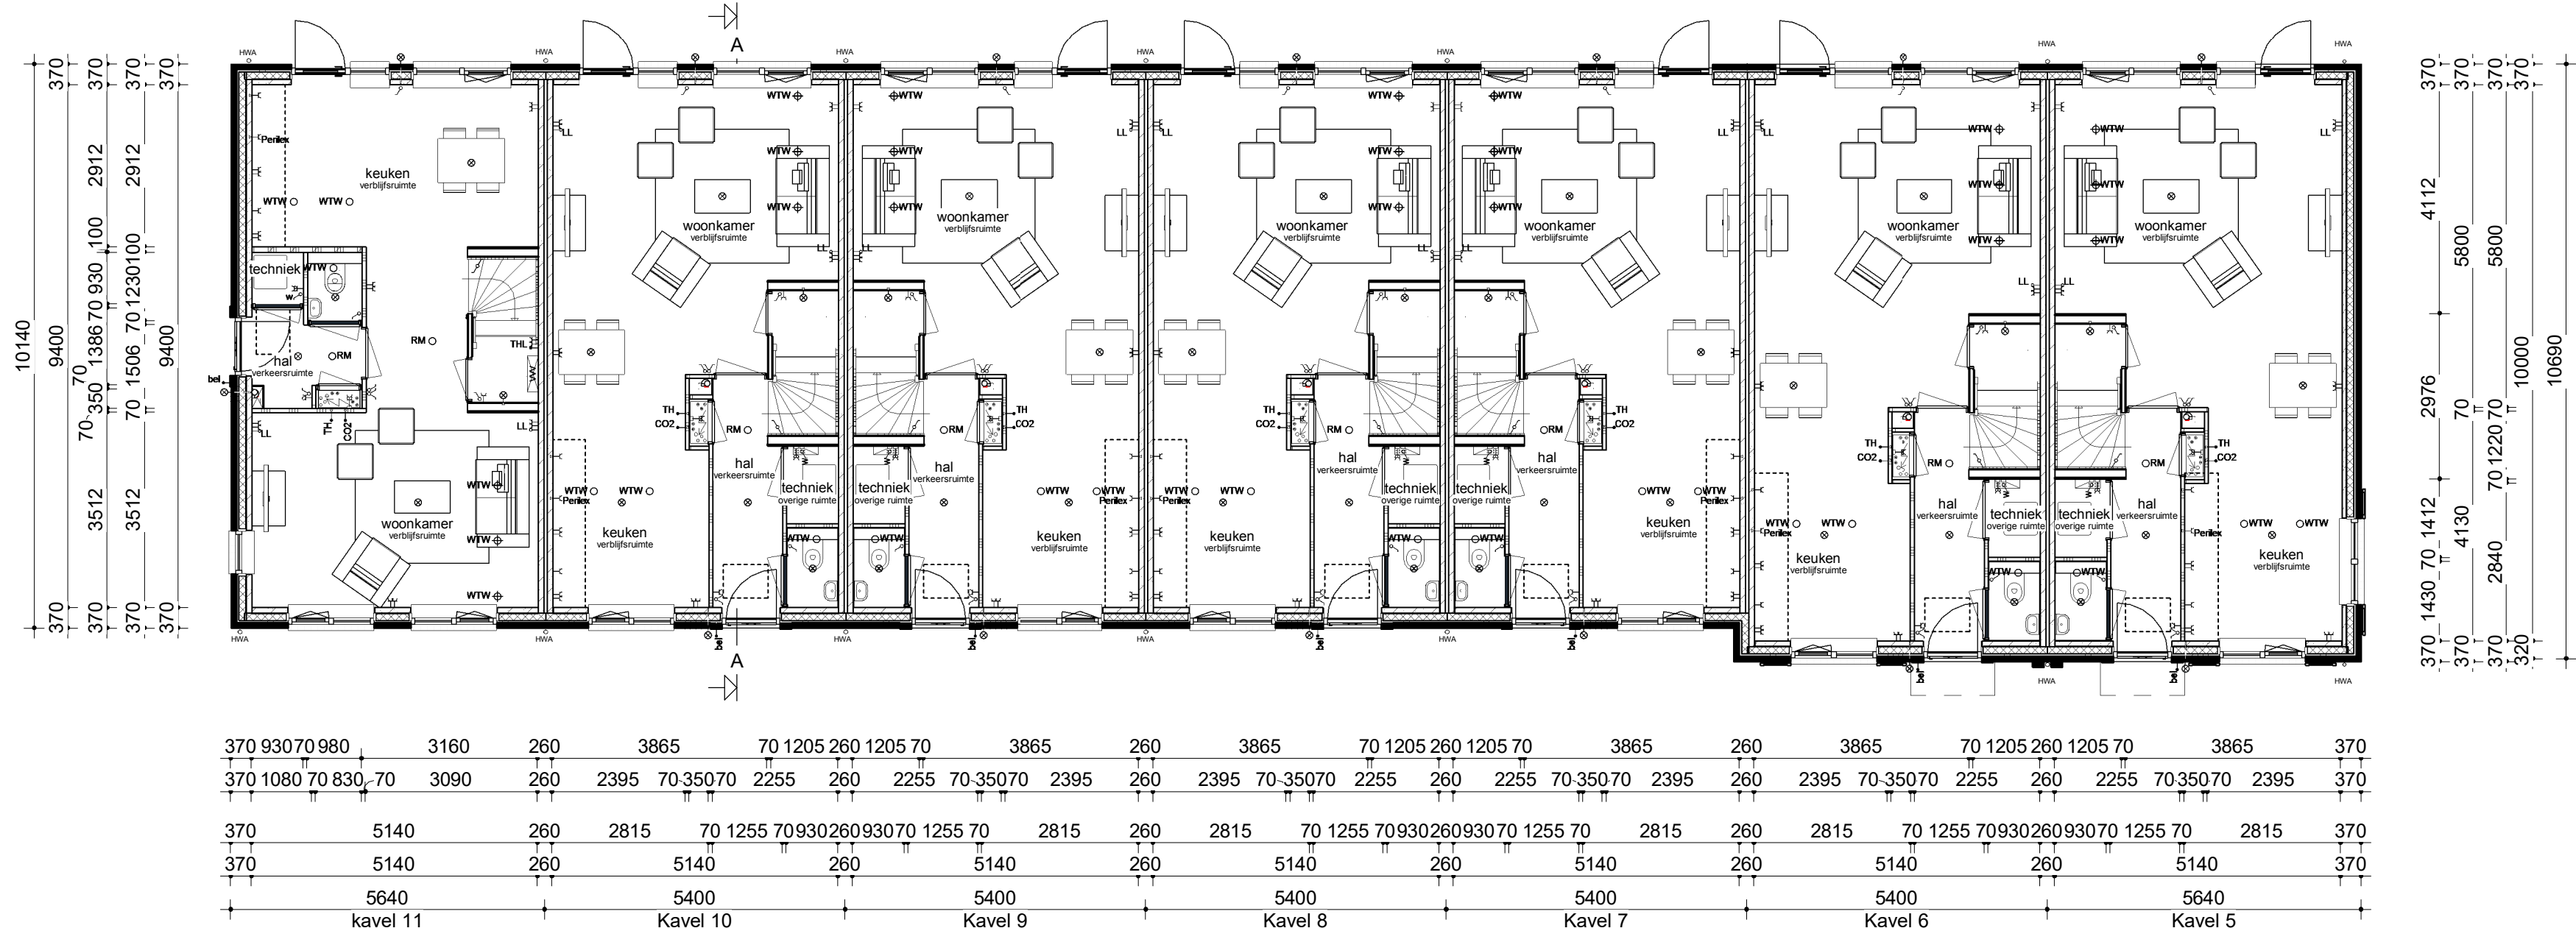


Begane grond

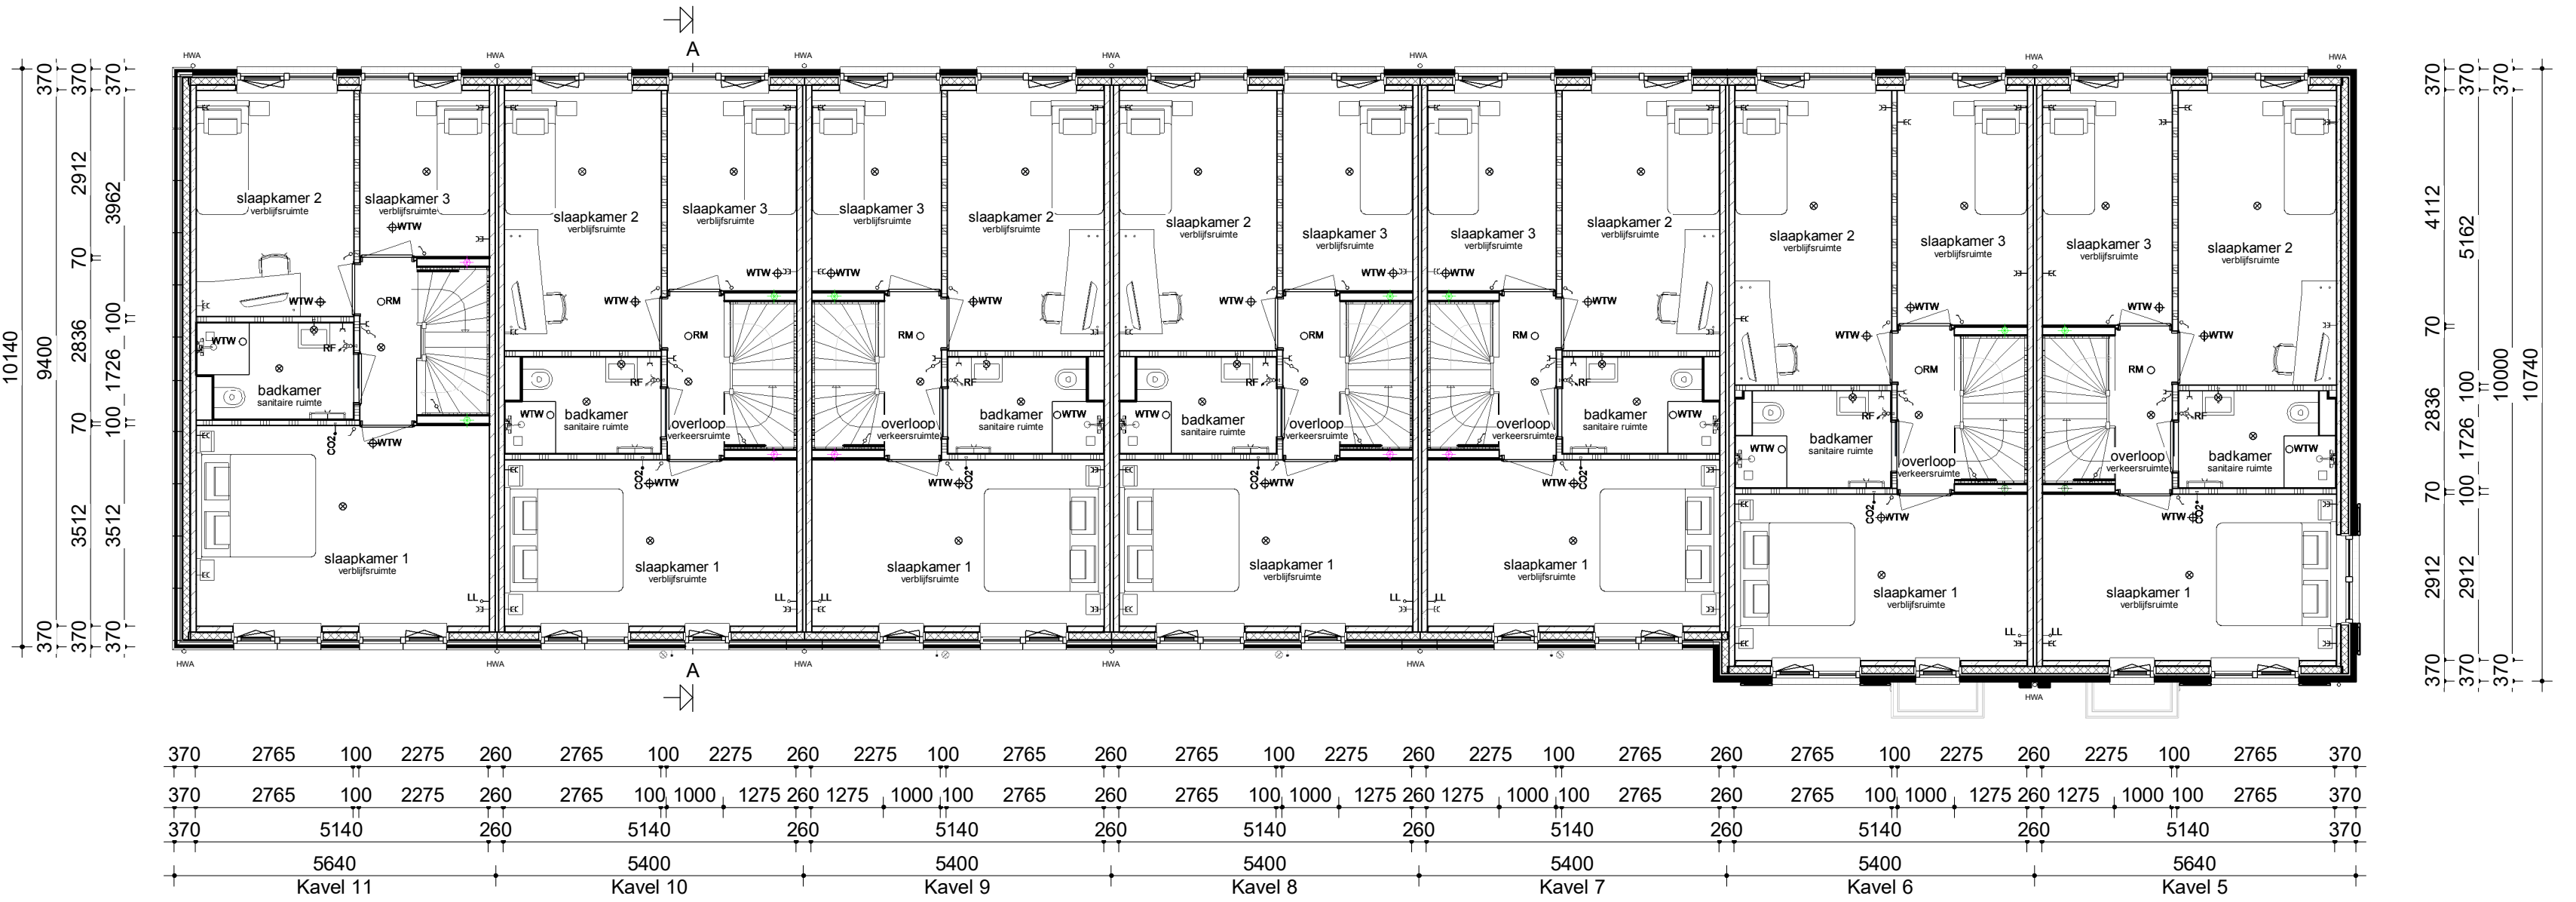


Verdieping

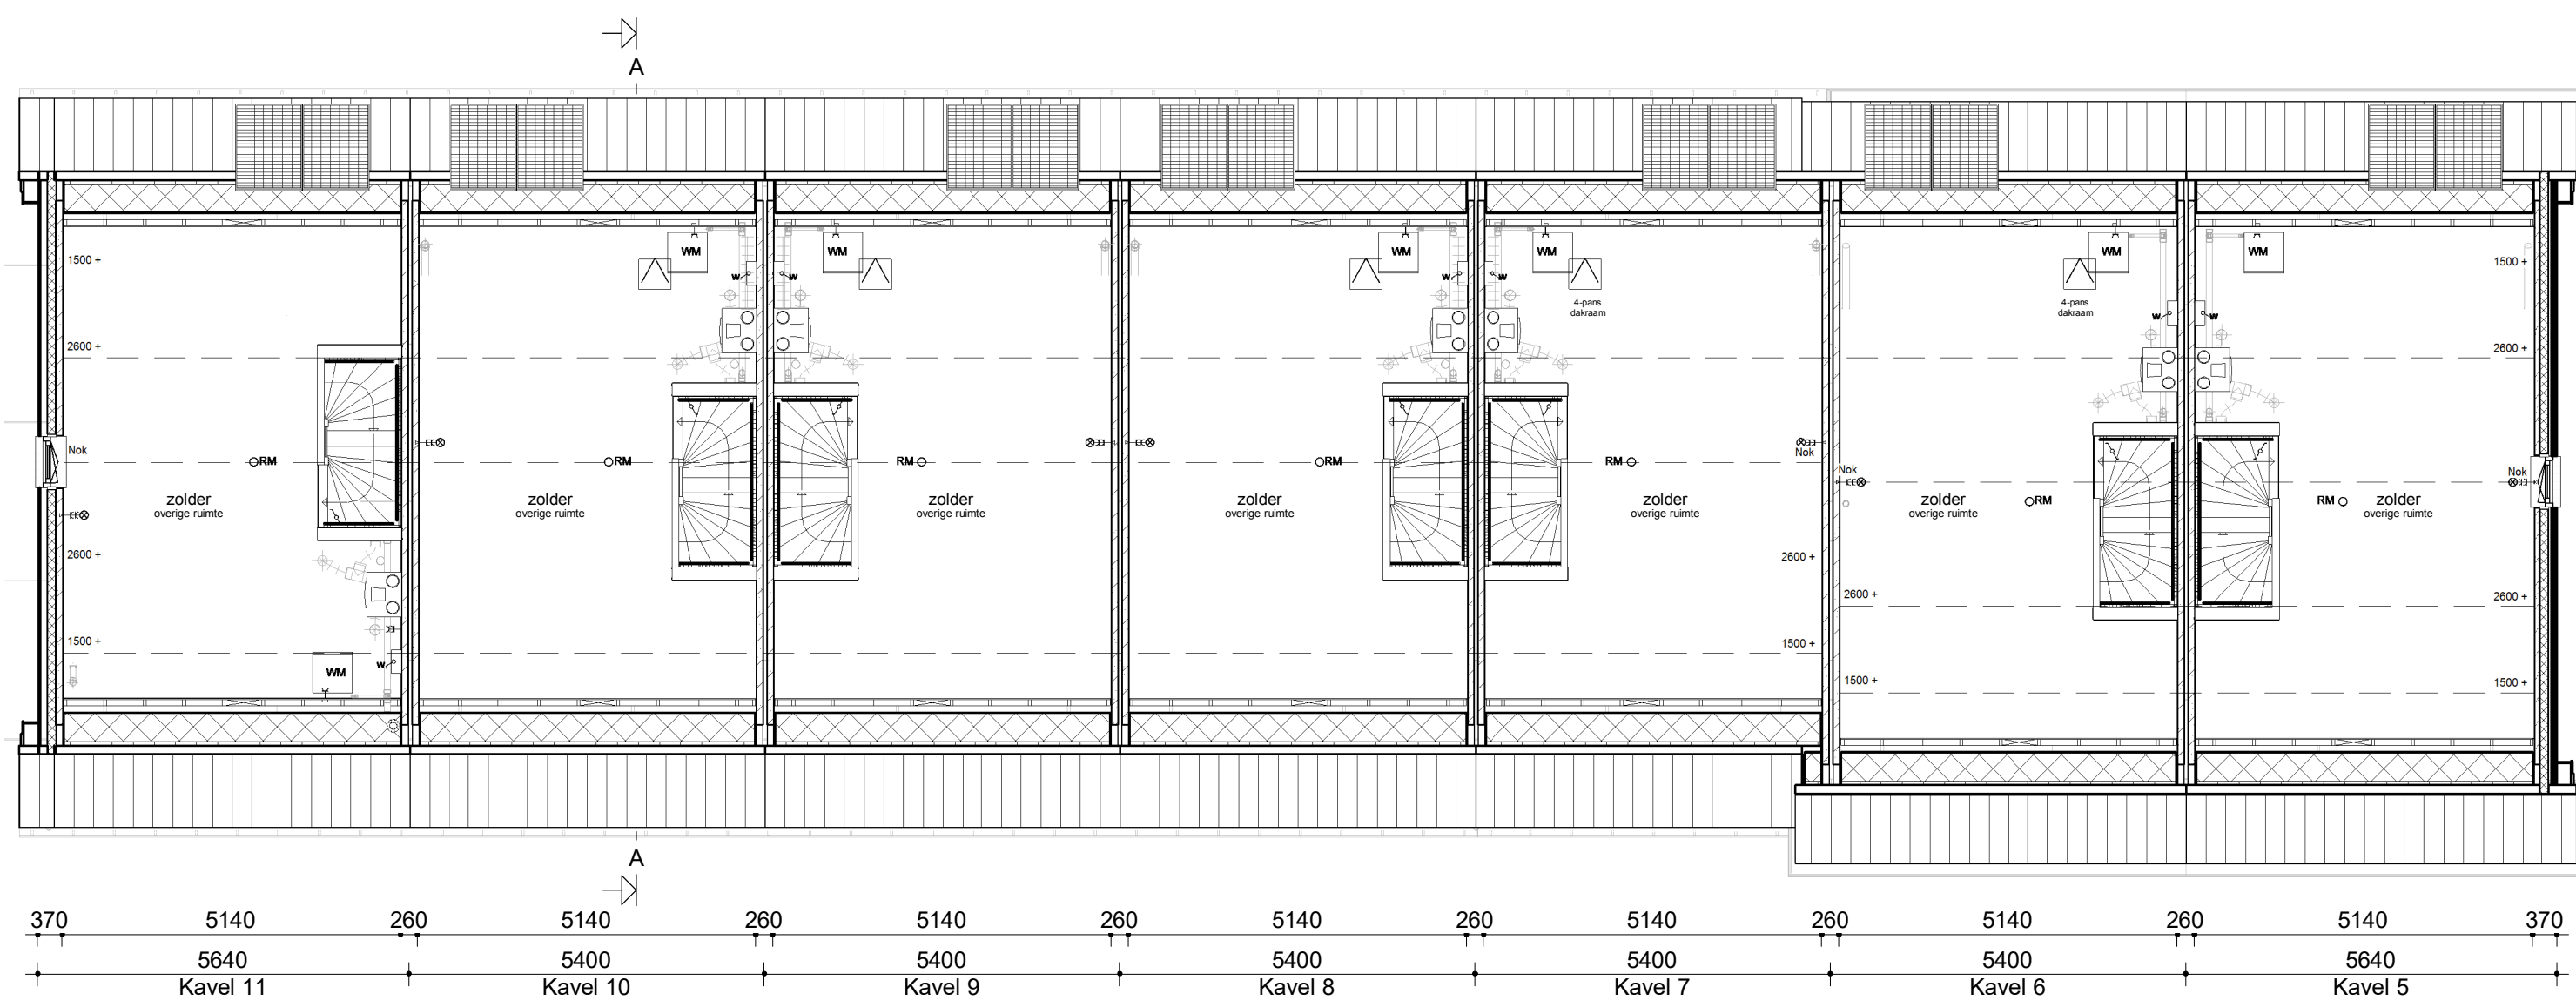

Zolder

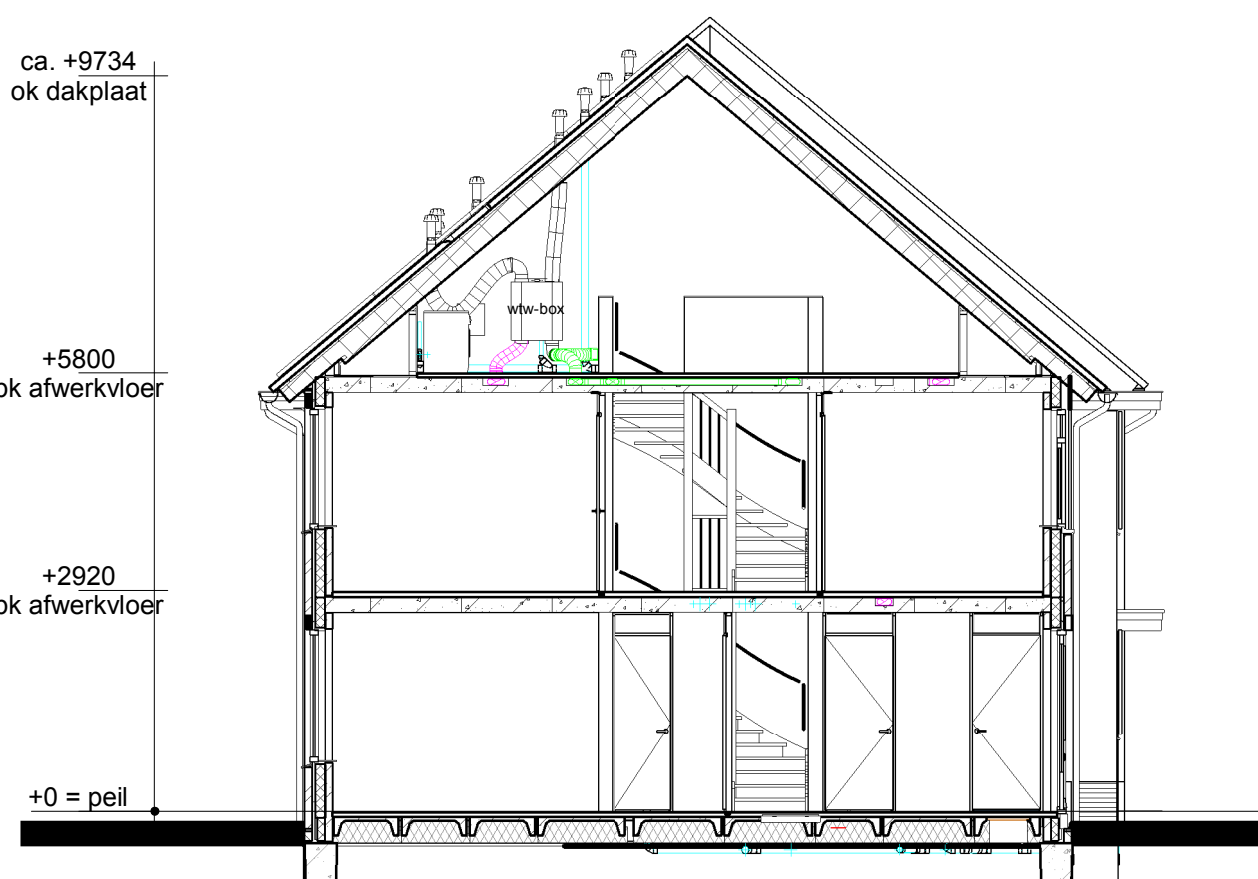

Doorsnede AA

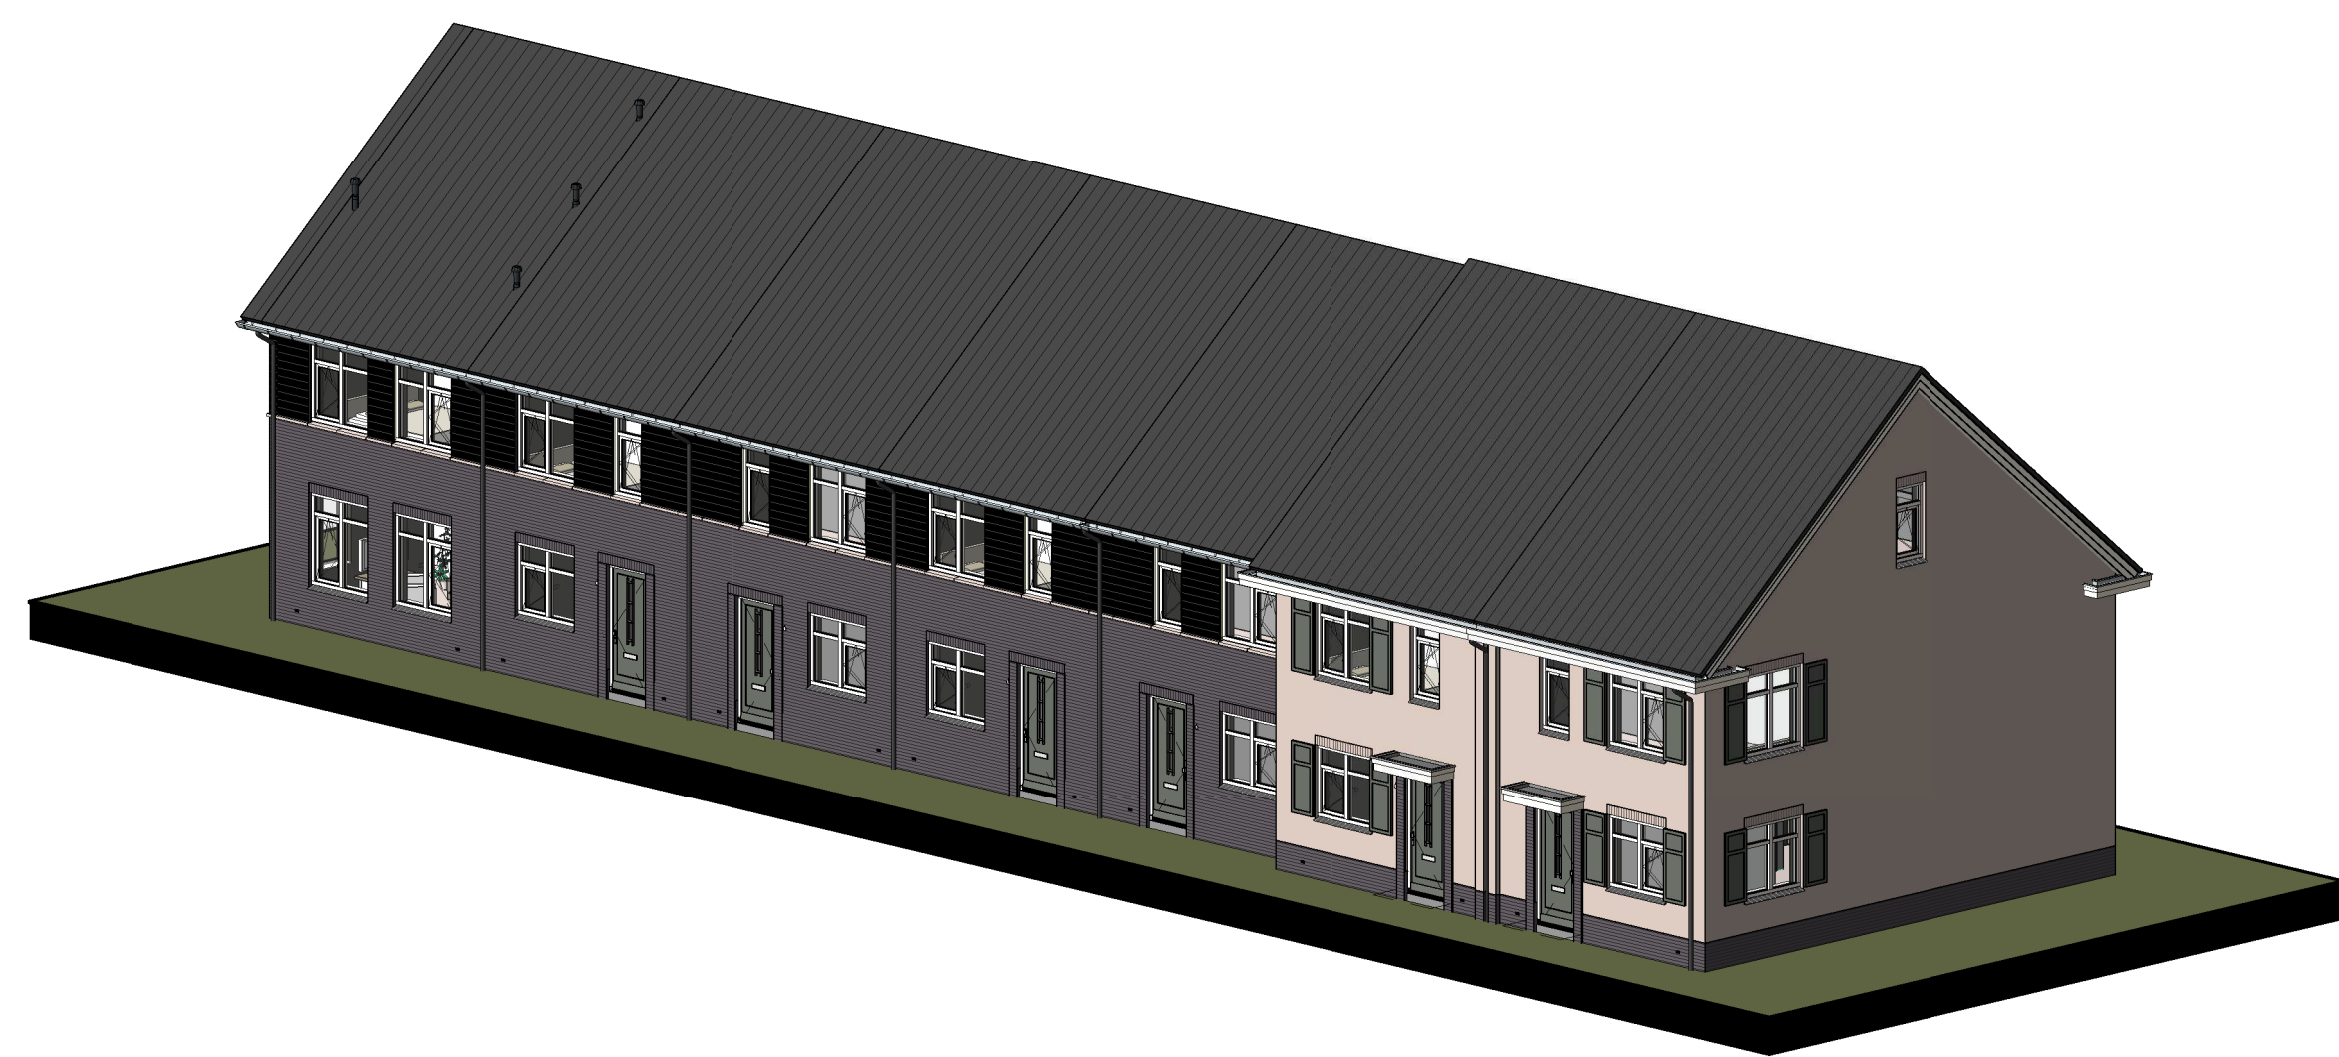

Renvooi

- Metselwerk
- Isolatie
- Betonnen wand
- Lichte scheidingwand
- Dragend knieschot incl. afneembaar paneel tpv kruis
- Vloerverwarmingsverdelers
- WTW box
- Warmtepomp
- Omvormer t.b.v. PV-panelen
- Meterkast
- Kruipruimte
- Opstelplaats wasmachine
- Elektrische radiator

- Enkele schakelaar
- Dubbele schakelaar
- Wisselschakelaar
- Standen schakelaar t.b.v. ventilatiesysteem
- Enkele wandcontactdoos met randaande
- Dubbele wandcontactdoos geaard (boven elkaar)
- Dubbele wandcontactdoos geaard (naast elkaar)
- Plafondlichtpunt
- Wandlichtpunt
- RM Rookmelder
- WTW retourventiel
- WTW inblaasventiel
- WTW retourventiel wand
- Thermostaat
- Thermostaatleiding
- Loze leiding
- Beldrukker
- CO2 bedieningspaneel
- Aansluitpunt t.b.v. kabel
- Hamelwaterafvoer

opdrachtgever gevoelens	Naam, tel., e-mail, contactpersoon, project
Bouwconcept IDENTIS DOOR ROOSDOM TIJHUIS	project 11 woningen type "Hofvliet" In het plan "Aan de Kreek" te Nieuw-Beijerland
	opdrachtgever Bouwbedrijf Roosdom Tijhuis B.V.
	ontwerper Verkooptekening kavel 5-11
	afnemer M.Sc. B.A.W. Nijland
	datum 19-02-2020
	versie V-01a
	teken 5481

Bouwbedrijf Roosdom Tijhuis B.V.
Kruisweg 15
Postbus 237 7600 AD RIJSEN
TEL: 0774 411111
E: info@roosdomtijhuis.nl
W: www.roosdomtijhuis.nl

Roosdom Tijhuis B.V.
19-02-2020
V-01a
5481