




Voorgevel

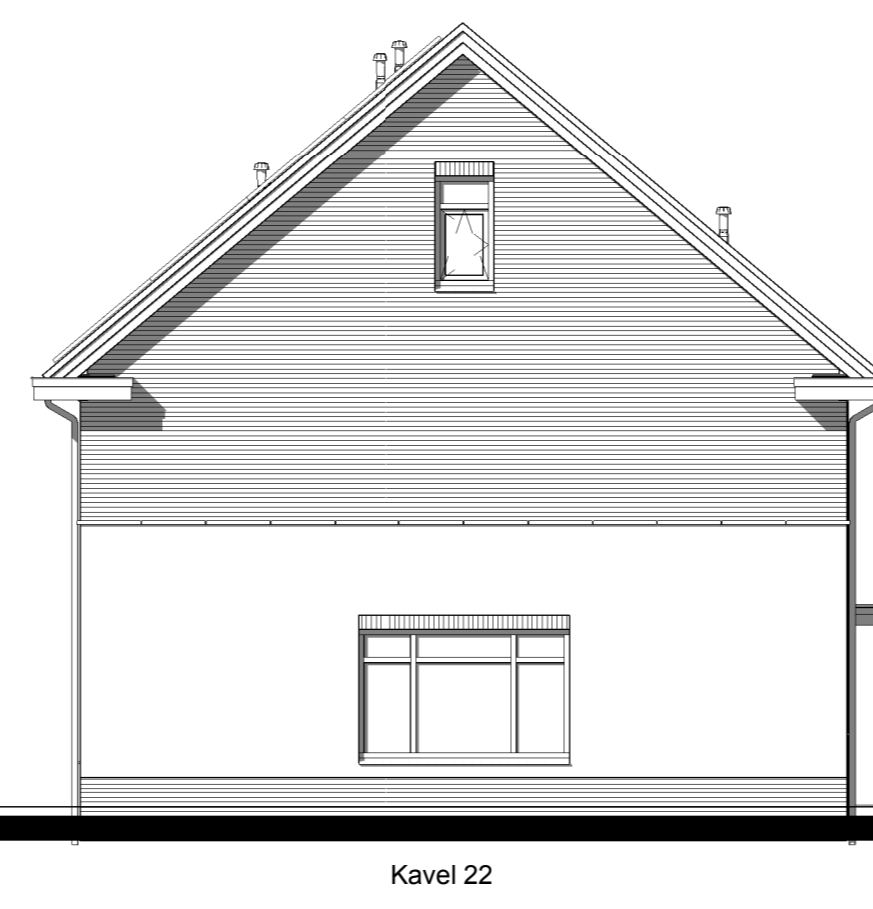


Linker zijgevel

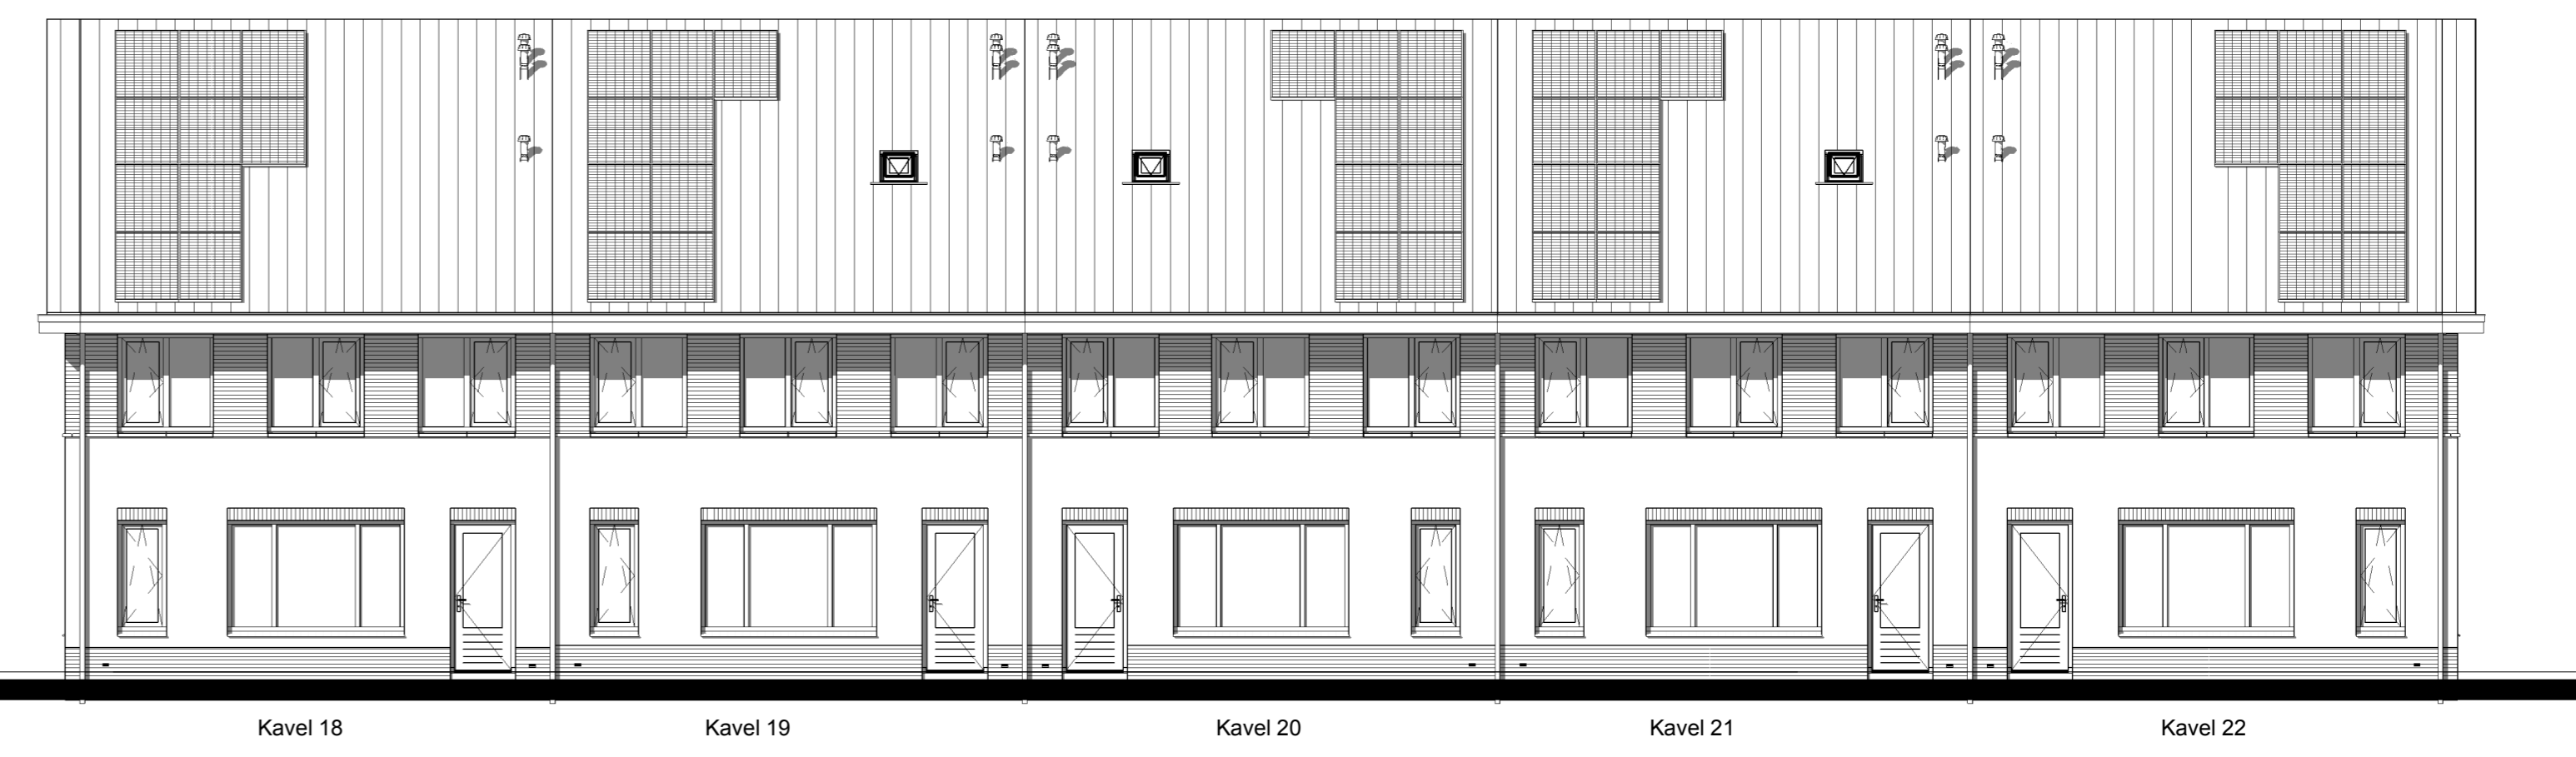


Achtergevel

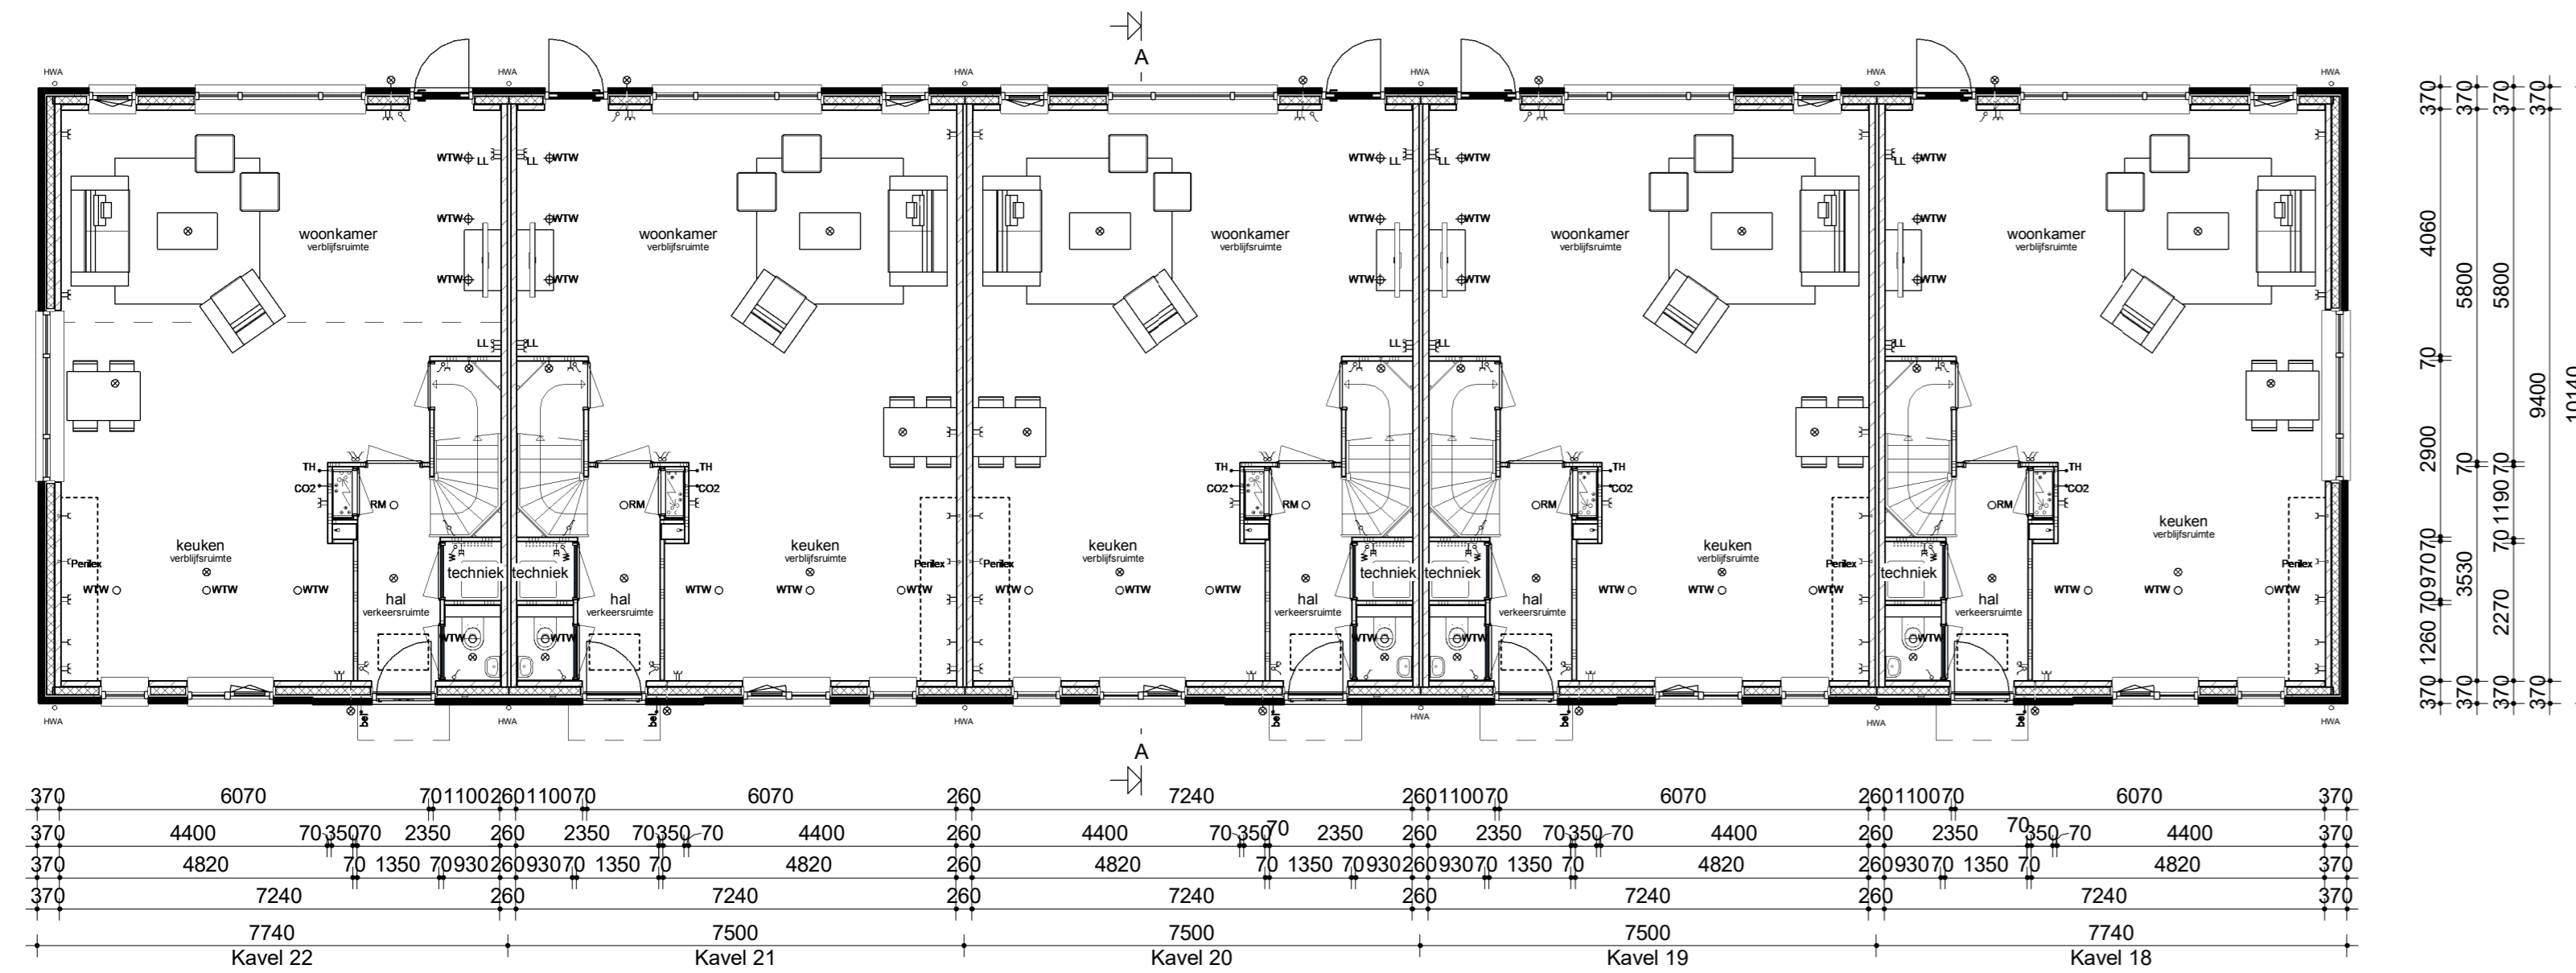


Begane grond

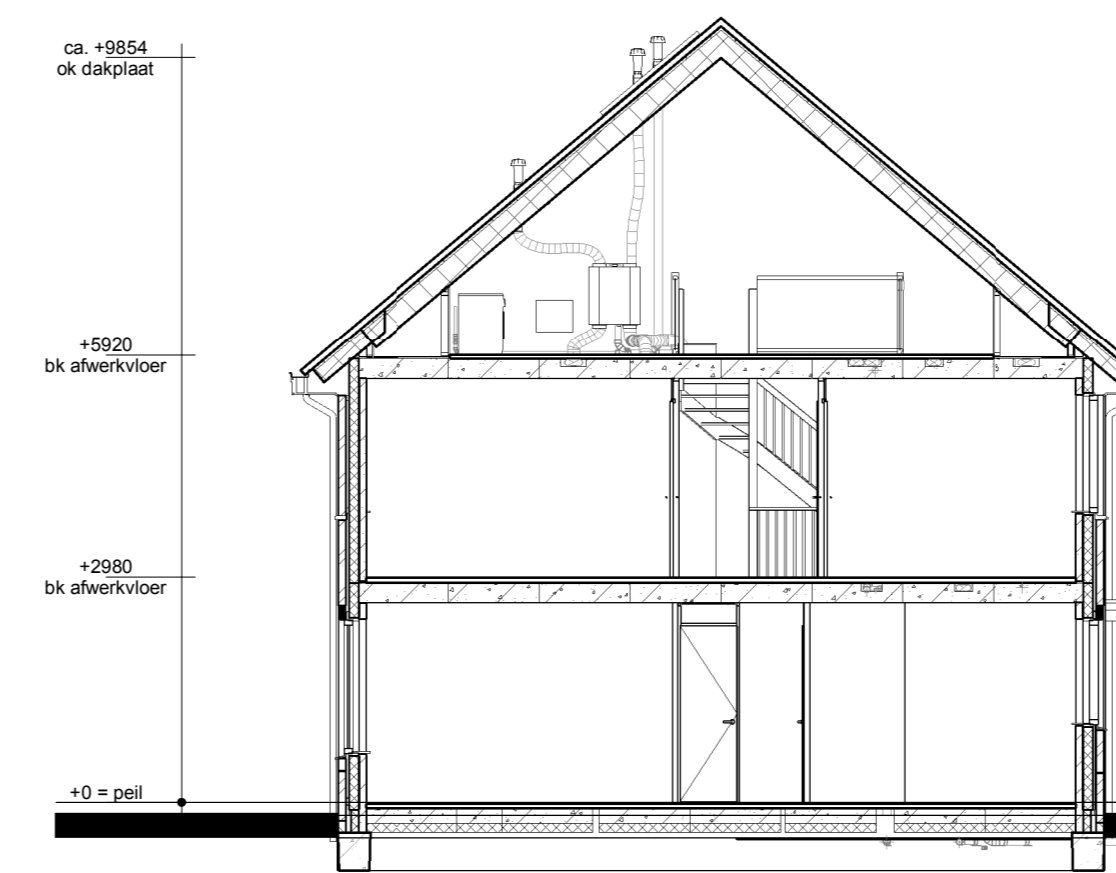


Doorsnede AA

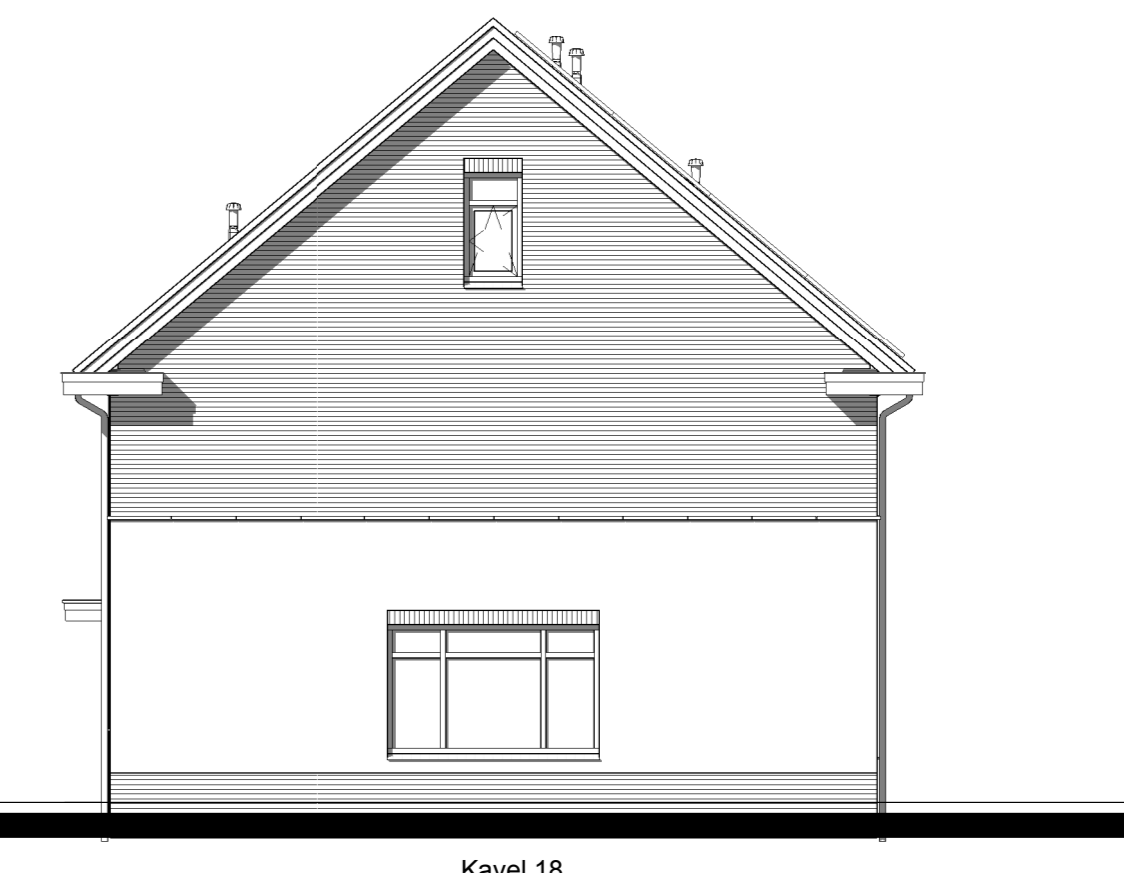

Rechter zijgevel

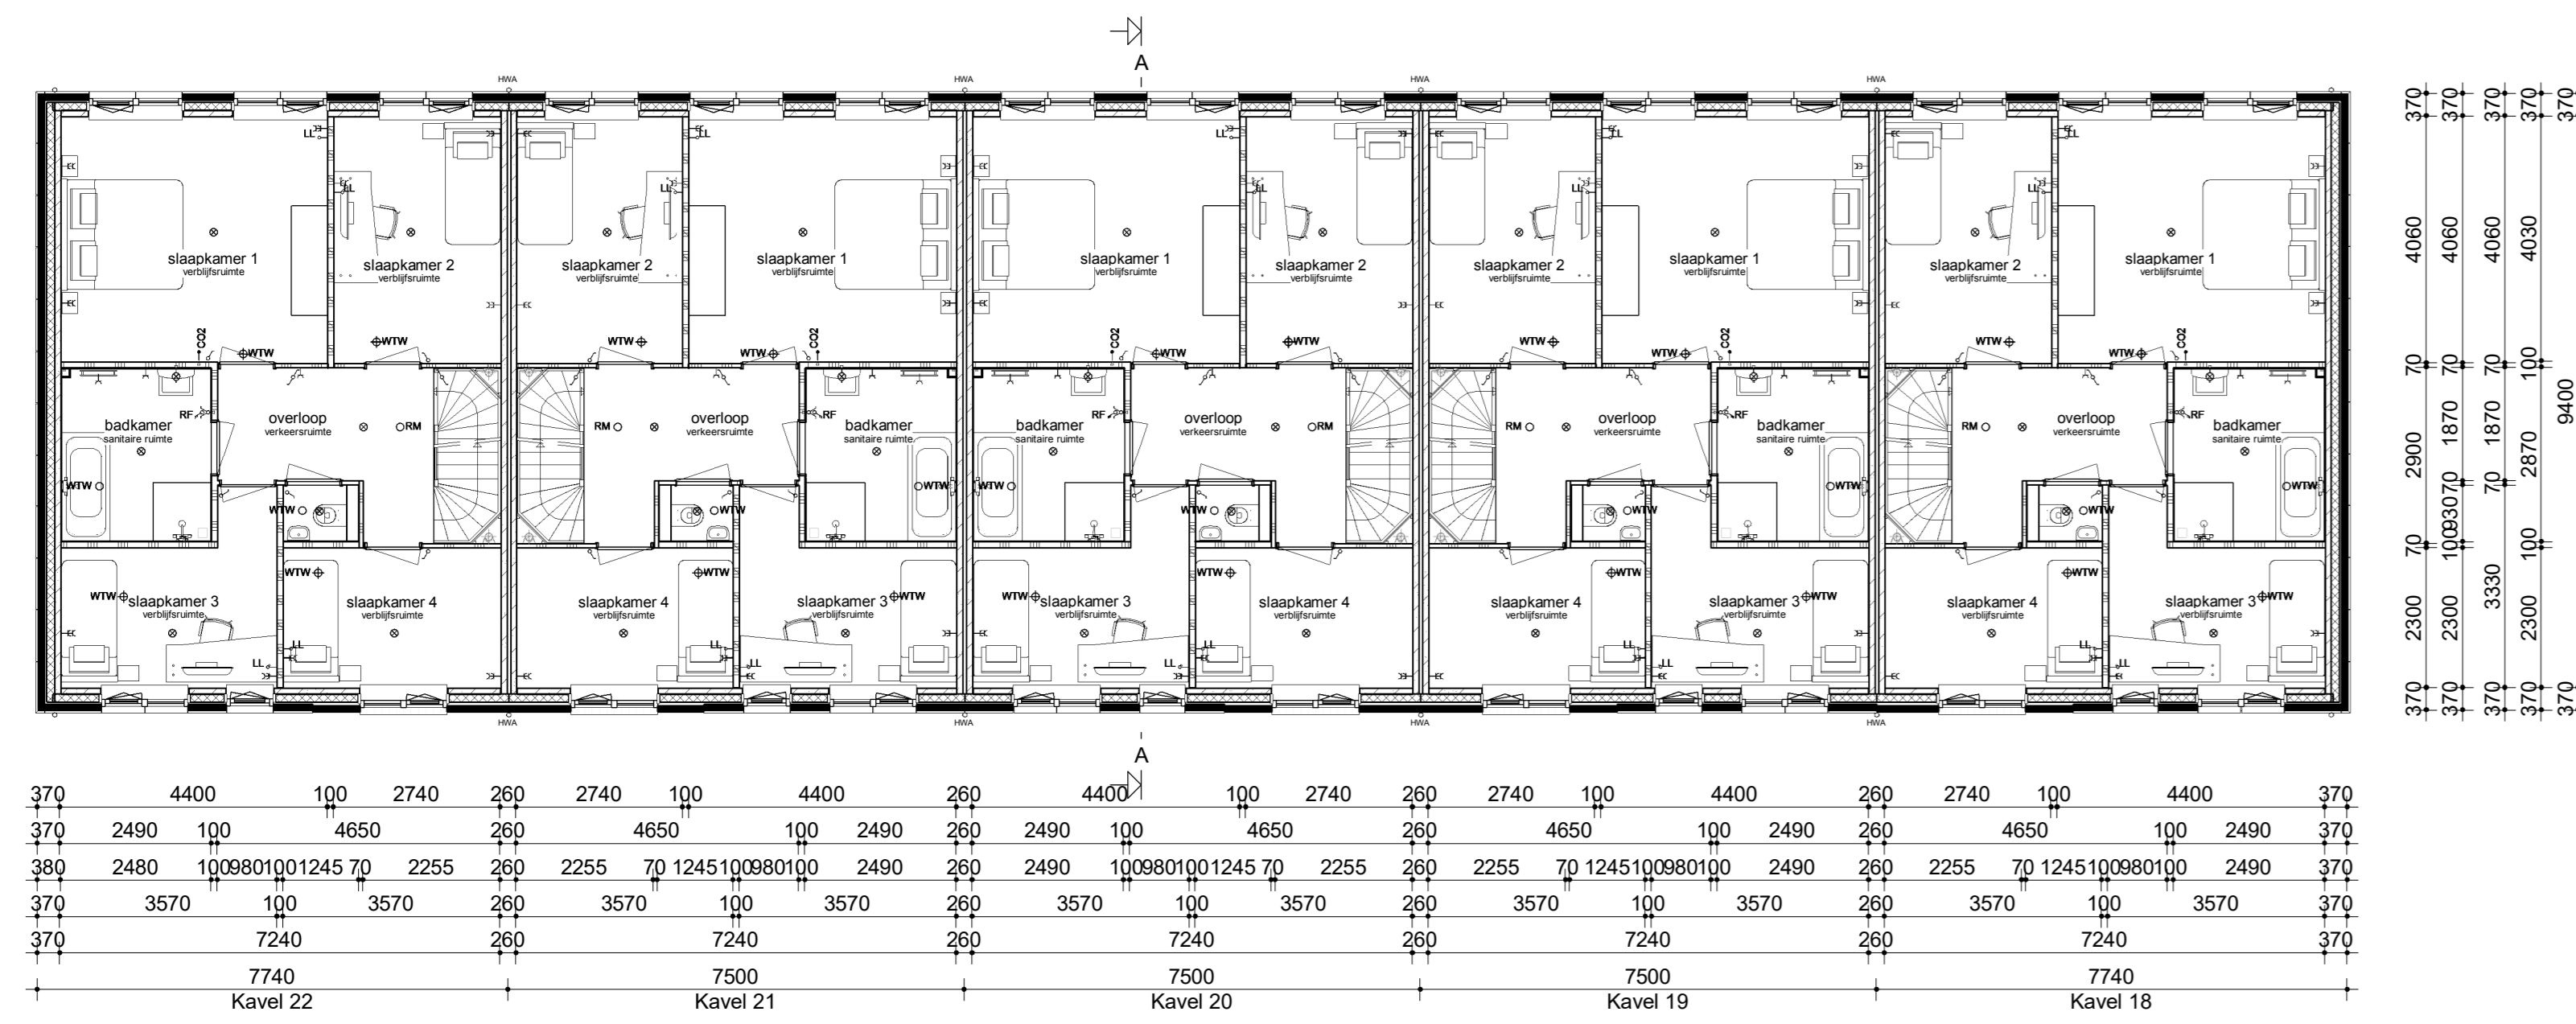

Verdieping

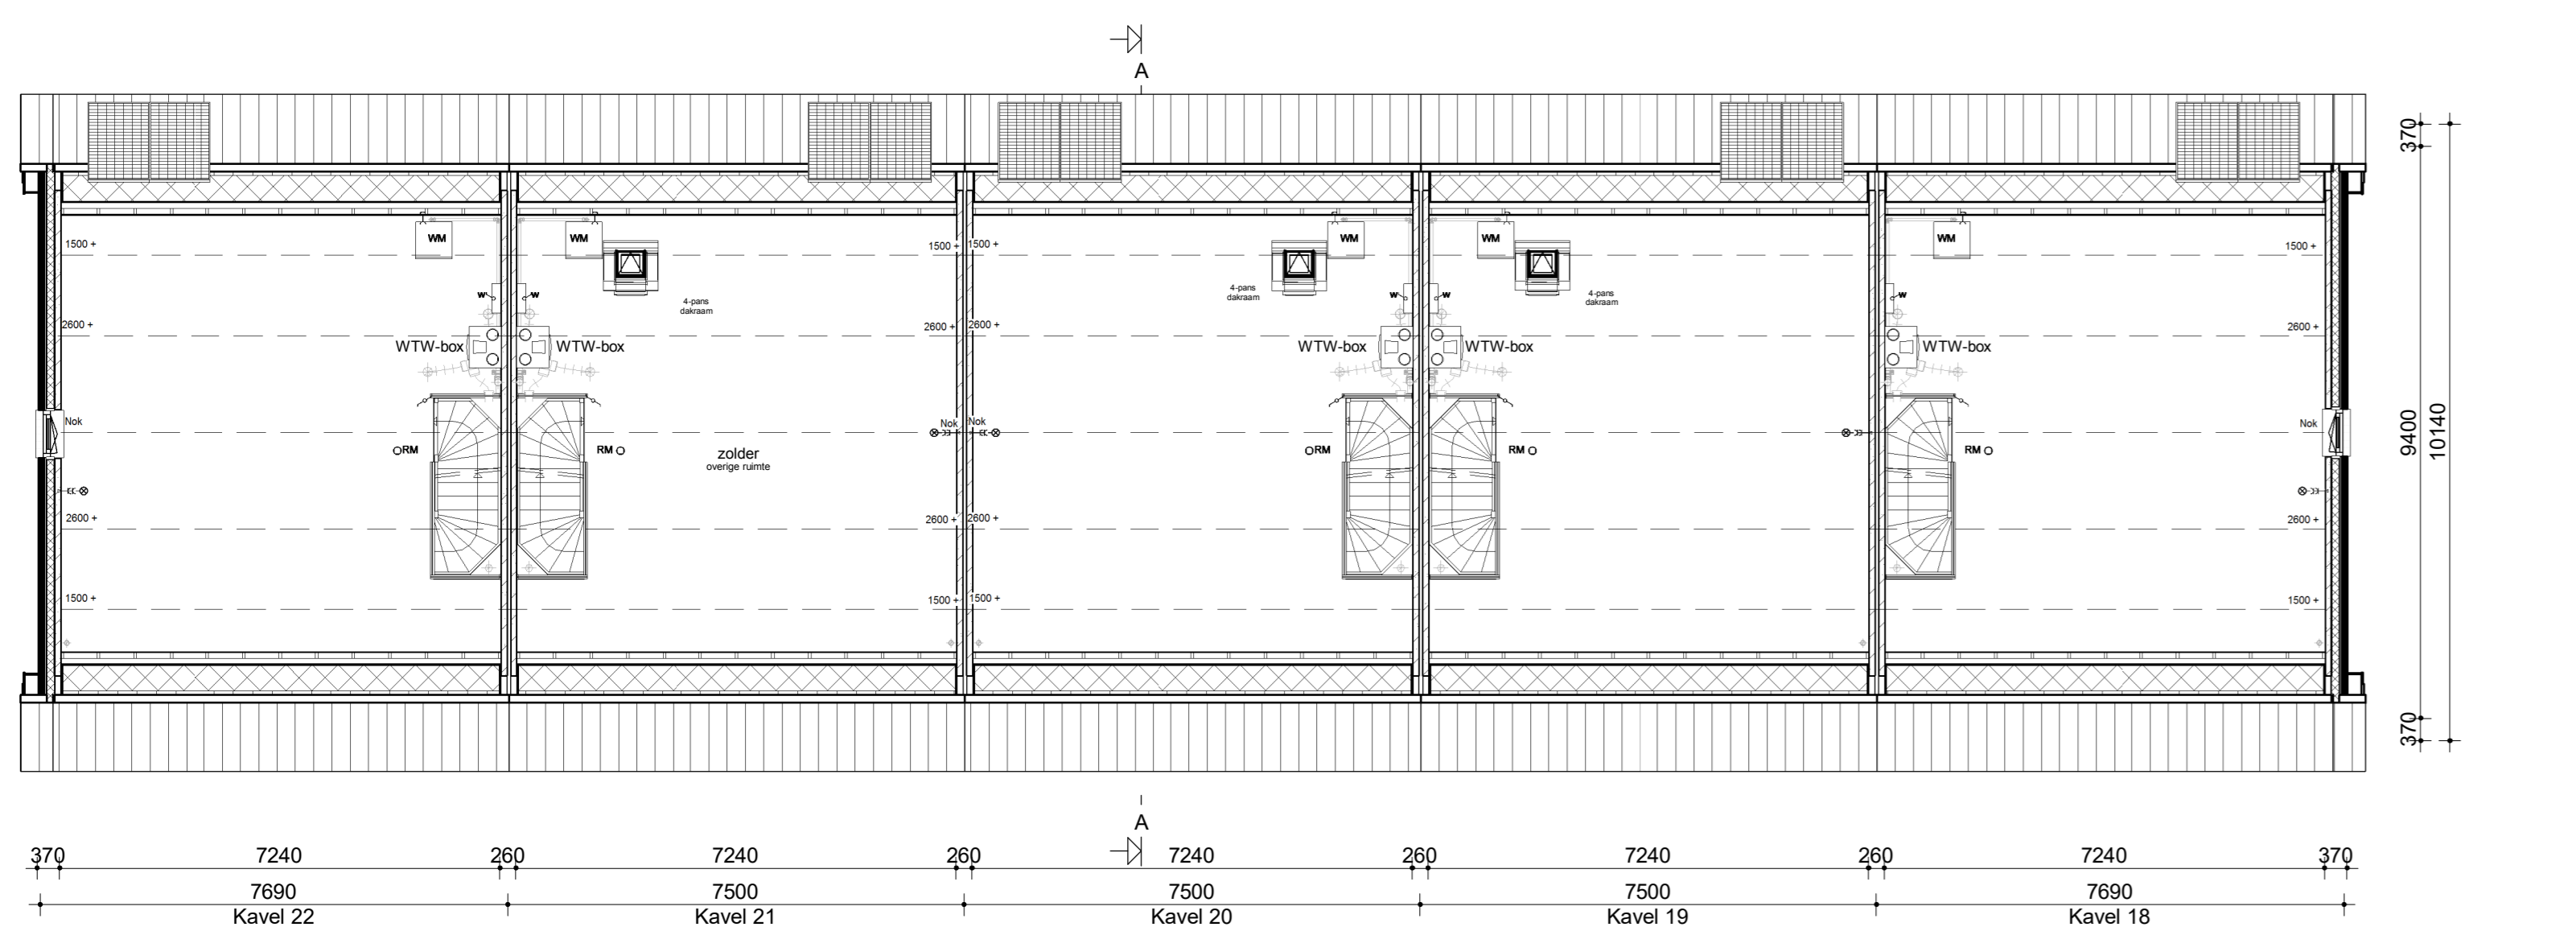

Zolder

Renvoor

- Metserwerk
- Isolatie
- Betonnen wand
- Lichte scheidingwand
- Dragend knieschot incl. afneembaar paneel tpv kruis
- Vloerverwarmingverdelers
- WTW box
- Warmtepomp
- Omvormer t.b.v. PV-panelen
- Meterkast
- Kruipruik
- Opstelplaats wasmachine
- Elektrische radiator
- Enkele schakelaar
- Dubbele schakelaar
- Wisselschakelaar
- Standen schakelaar t.b.v. ventilatiesysteem
- Enkele wandcontactdoos met randleer
- Dubbele wandcontactdoos gesaad (boven elkaar)
- Dubbele wandcontactdoos gesaad (naast elkaar)
- Plafondlichtpunt
- Wandlichtpunt
- Rookmelder
- WTW retourventiel
- WTW inblaasventiel
- WTW retourventiel wand
- Thermostaat
- Thermostaatleiding
- Lote leiding
- Belstruiker
- CO2 bedieningspaneel
- Aansluitpunt t.b.v. kabel
- Hemelwaterafvoer



<p>opdrachtgever: gevoelens</p>		<p>Titel: ...</p>	
<p>Bouwconcept: IDENTIS DOOR ROOSDOM TIJHUIS</p>		<p>project: 9 woningen type "Grootvliet" In het plan "Aan de Kreek" te Nieuw-Beijerland</p>	
<p>ontwerper: RoosdomTijhuis</p>		<p>opdrachtgever: Bouwbureau Roosdom Tijhuis</p>	
<p>ontwerper: Bouwbureau Roosdom Tijhuis bv Jansland 5 Postbus 237 7400 AD RIJSEN TEL: 07747 0441 0441 0441 E: 0441 0441 0441 WWW: www.roosdomtijhuis.nl</p>		<p>ontwerper: Verkooptekening kavel 18-22</p>	
<p>architect: M. Sc. B.A.W. Nijland</p>		<p>schaal: 1:100</p>	
<p>datum: 19-02-2020</p>		<p>soort: V-01a</p>	
<p>pagina: 1 van 1</p>		<p>nummer: 5483</p>	