




Voorgevel

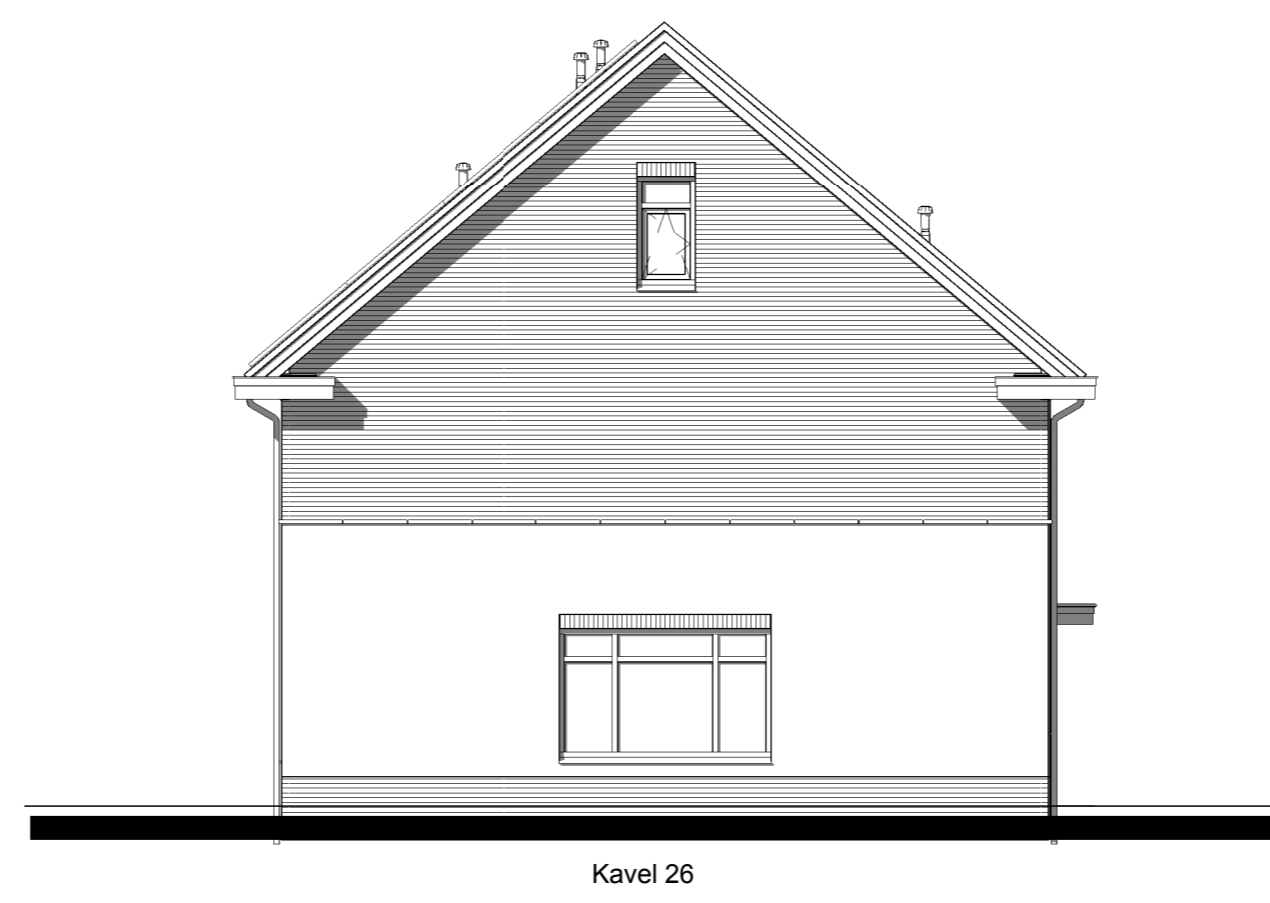


Linker zijgevel

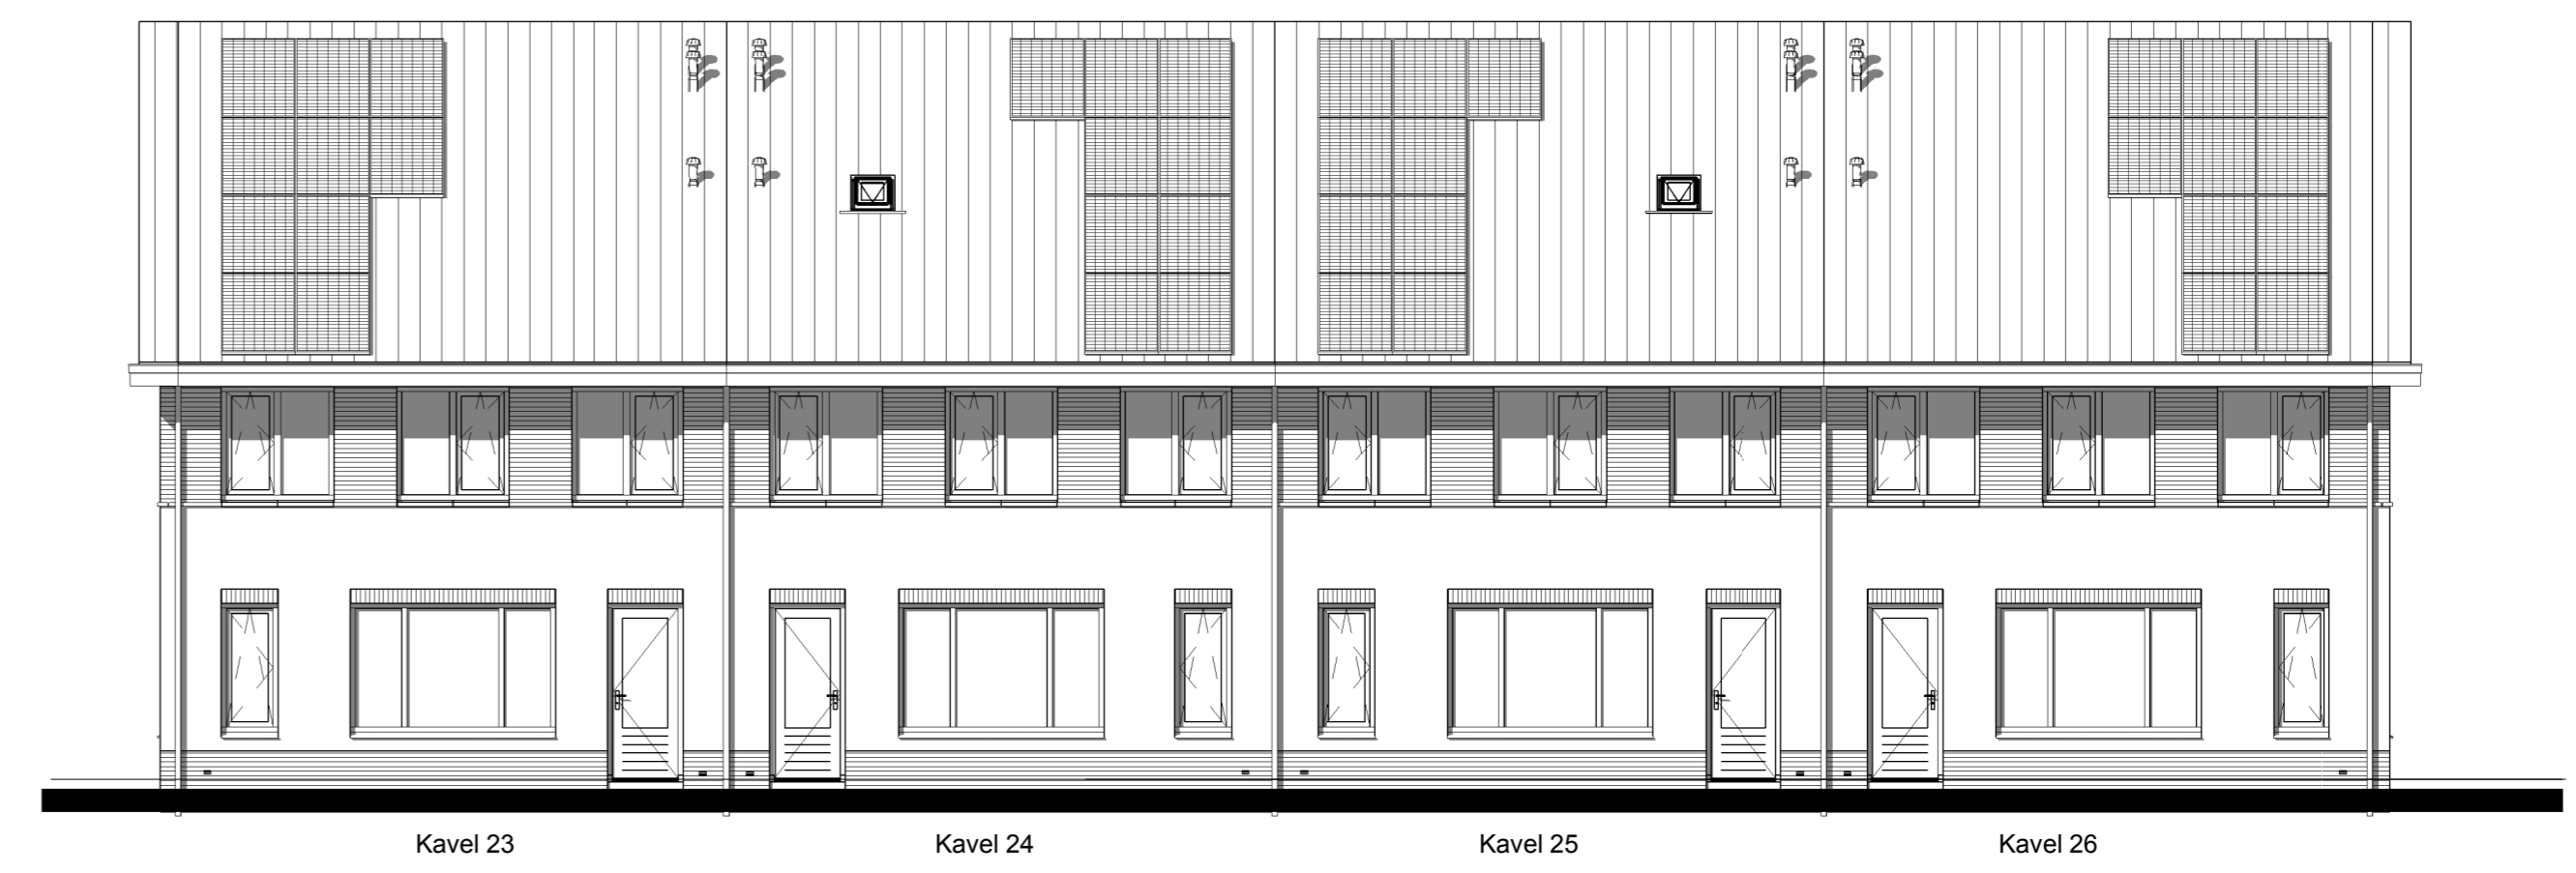


Achtergevel

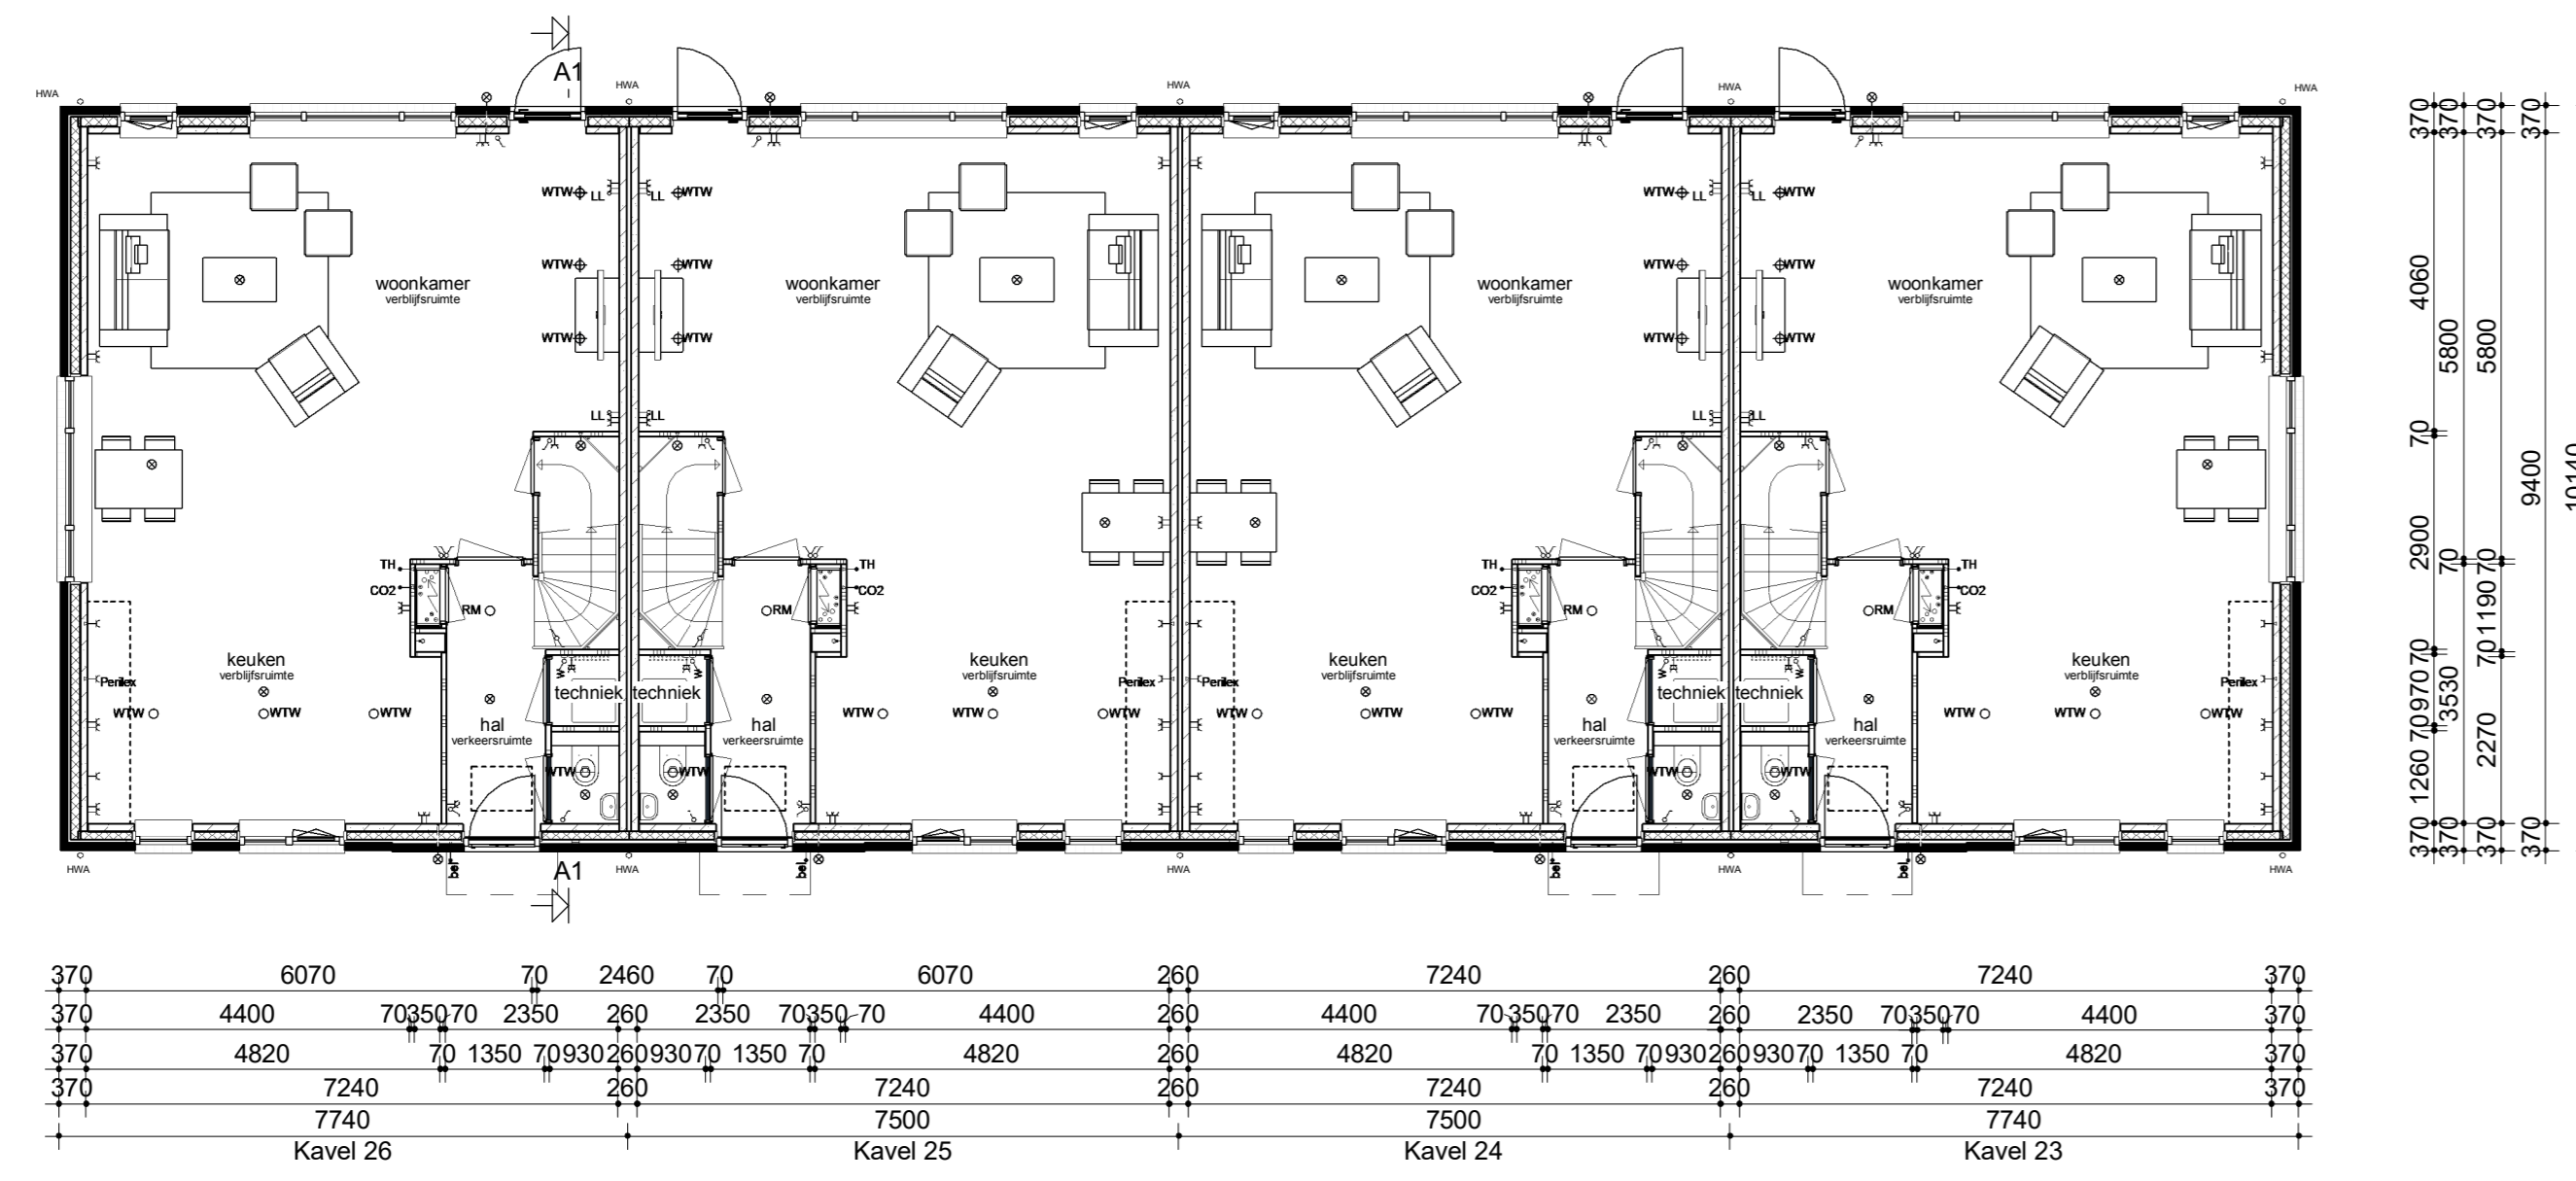


Begane grond

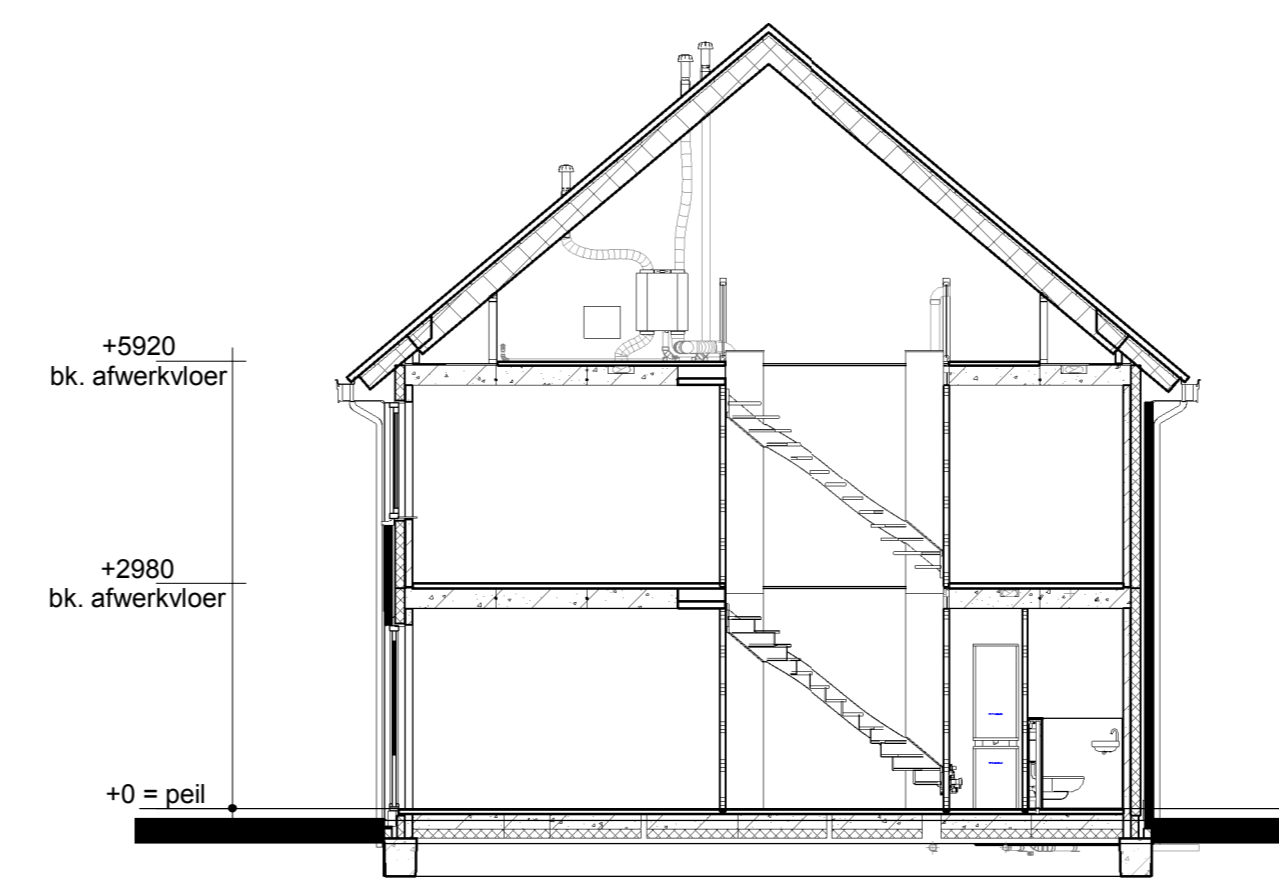


Doorsnede AA

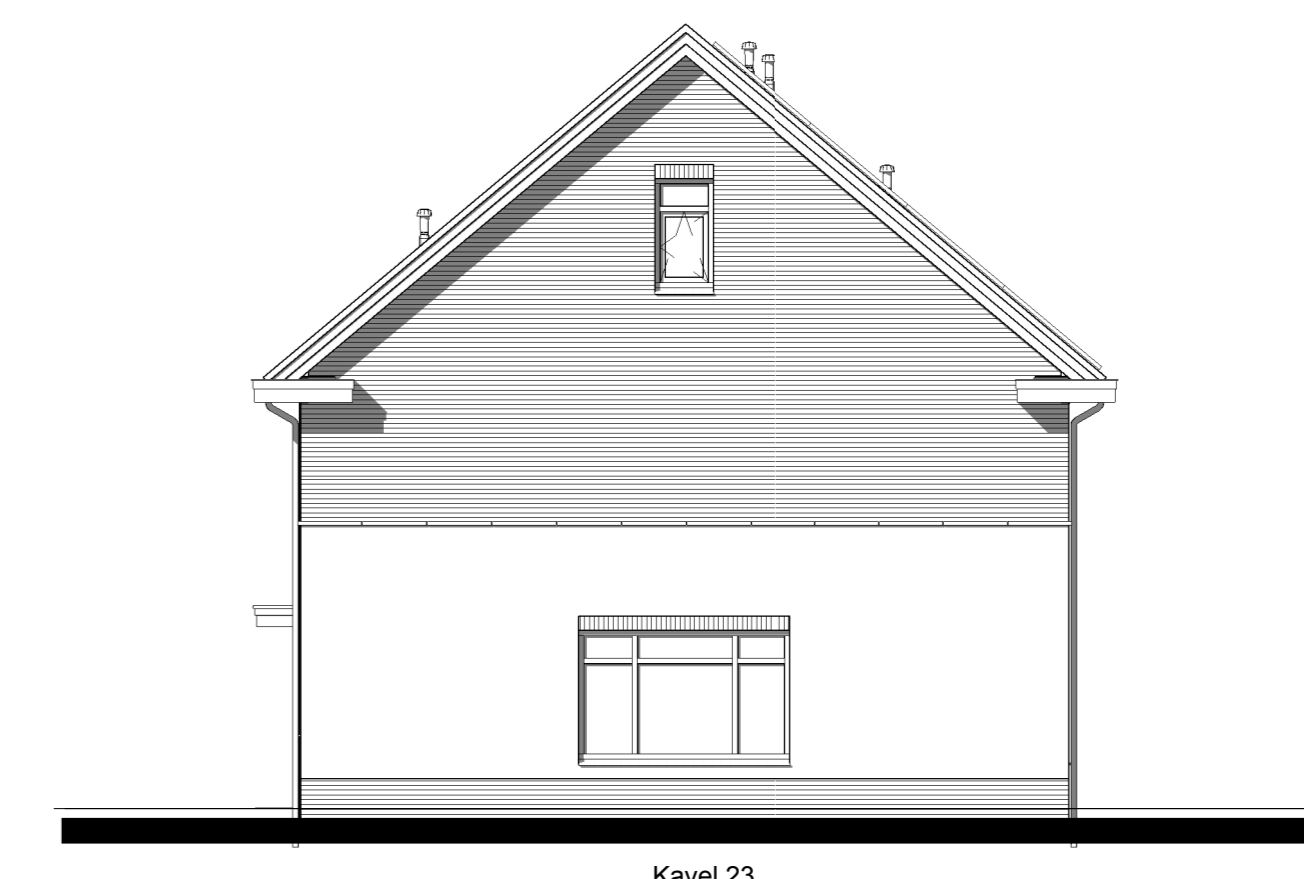

Rechter zijgevel

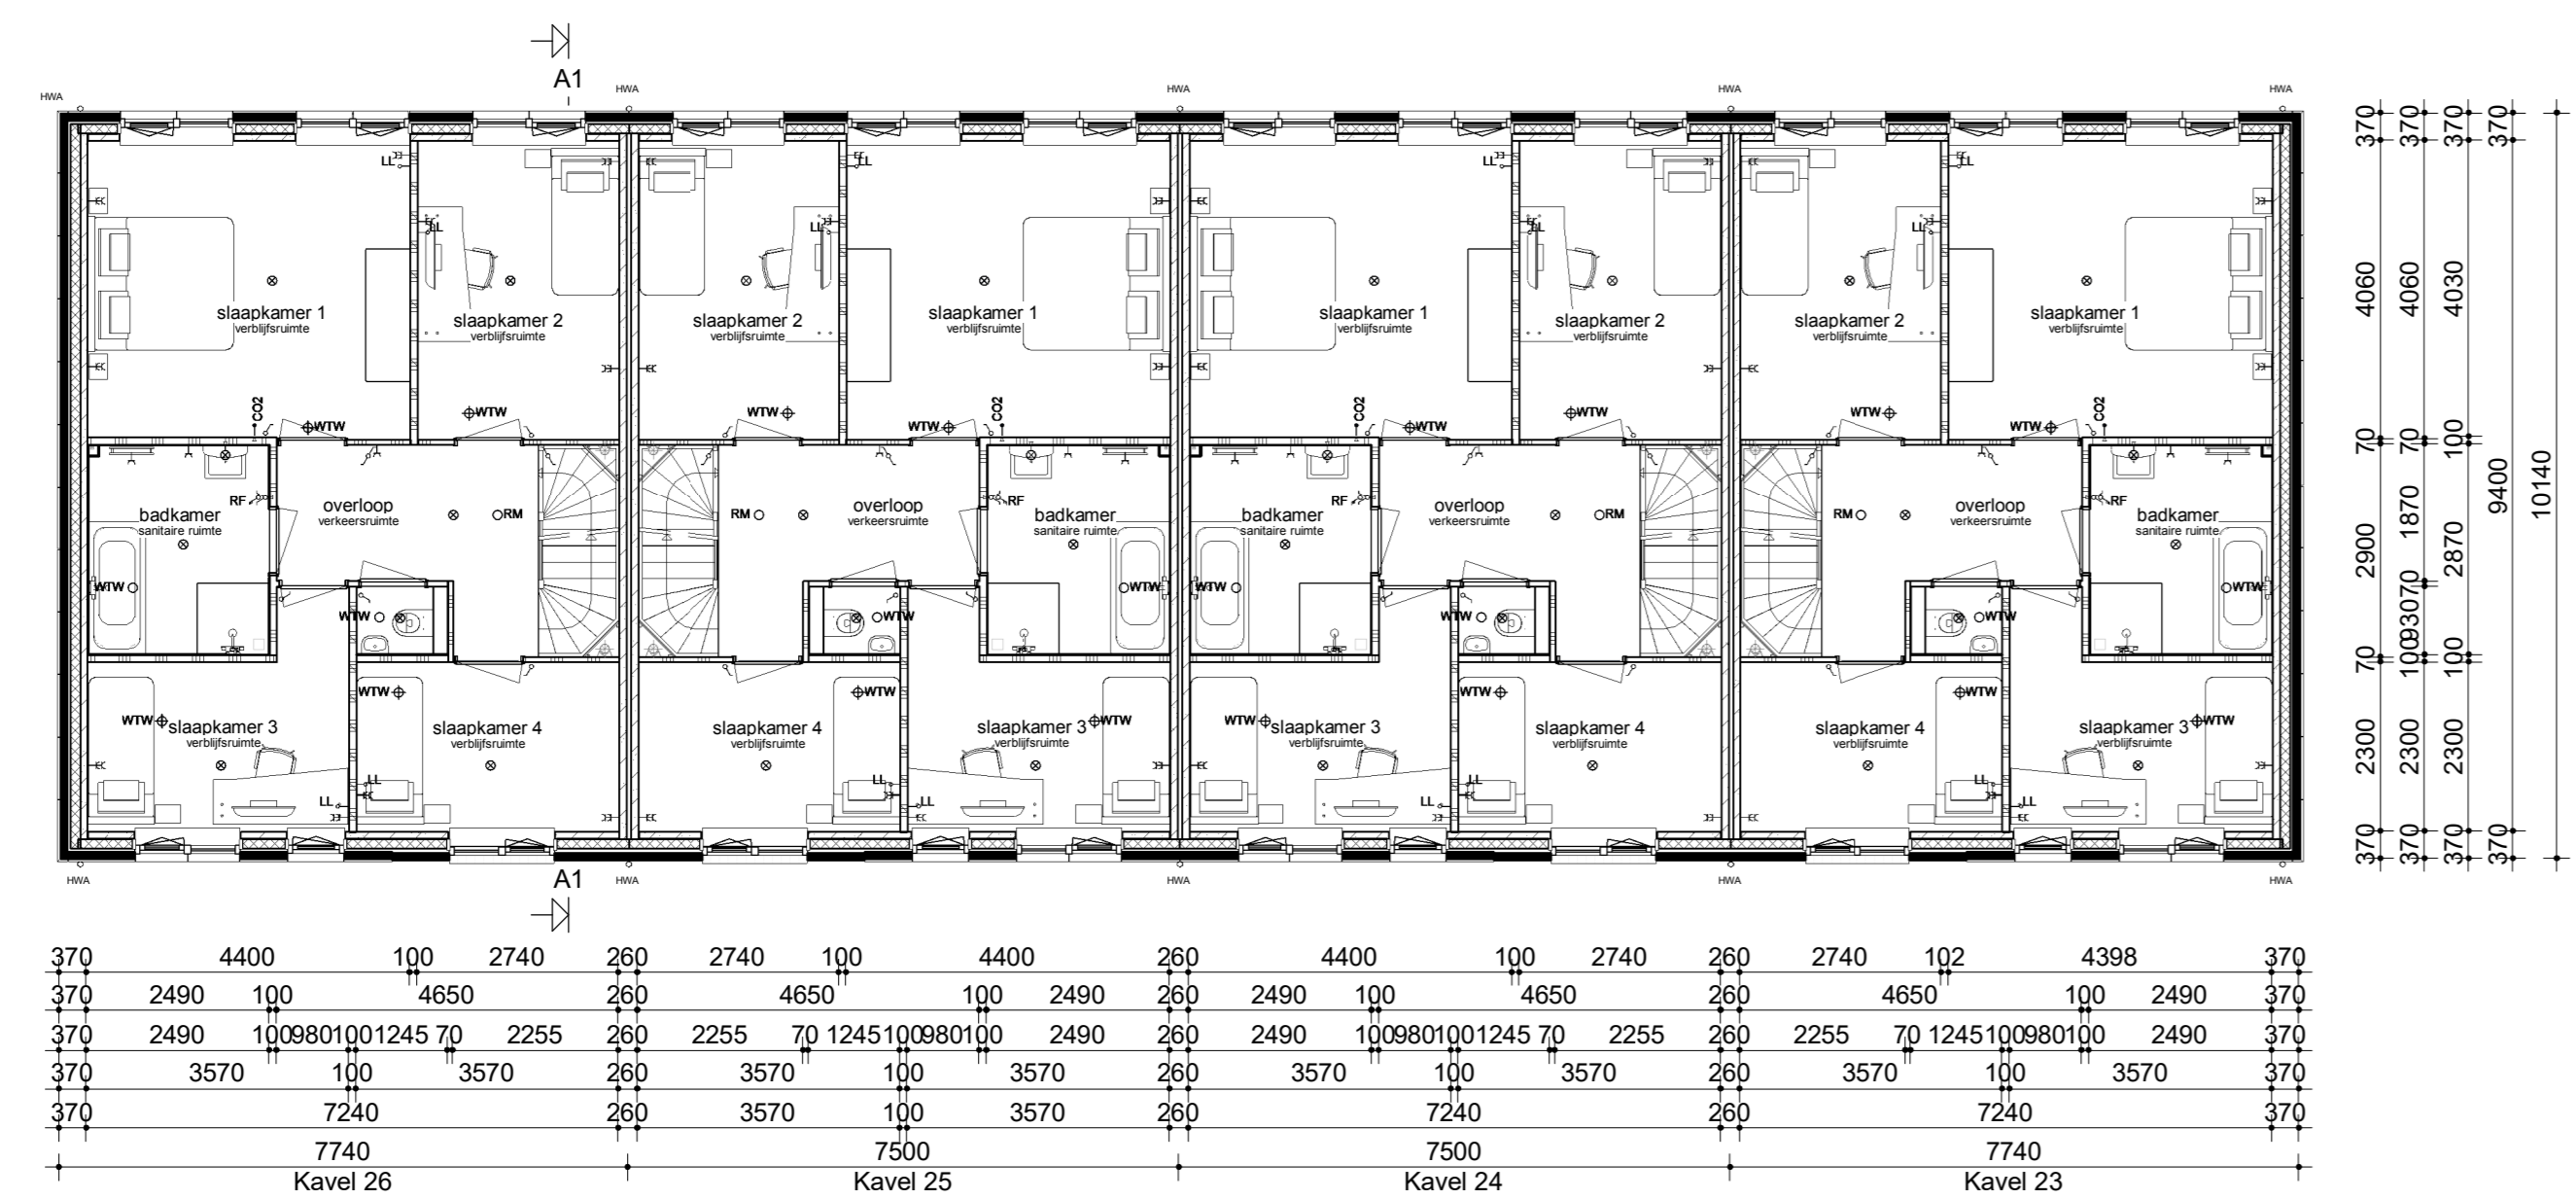

Verdieping

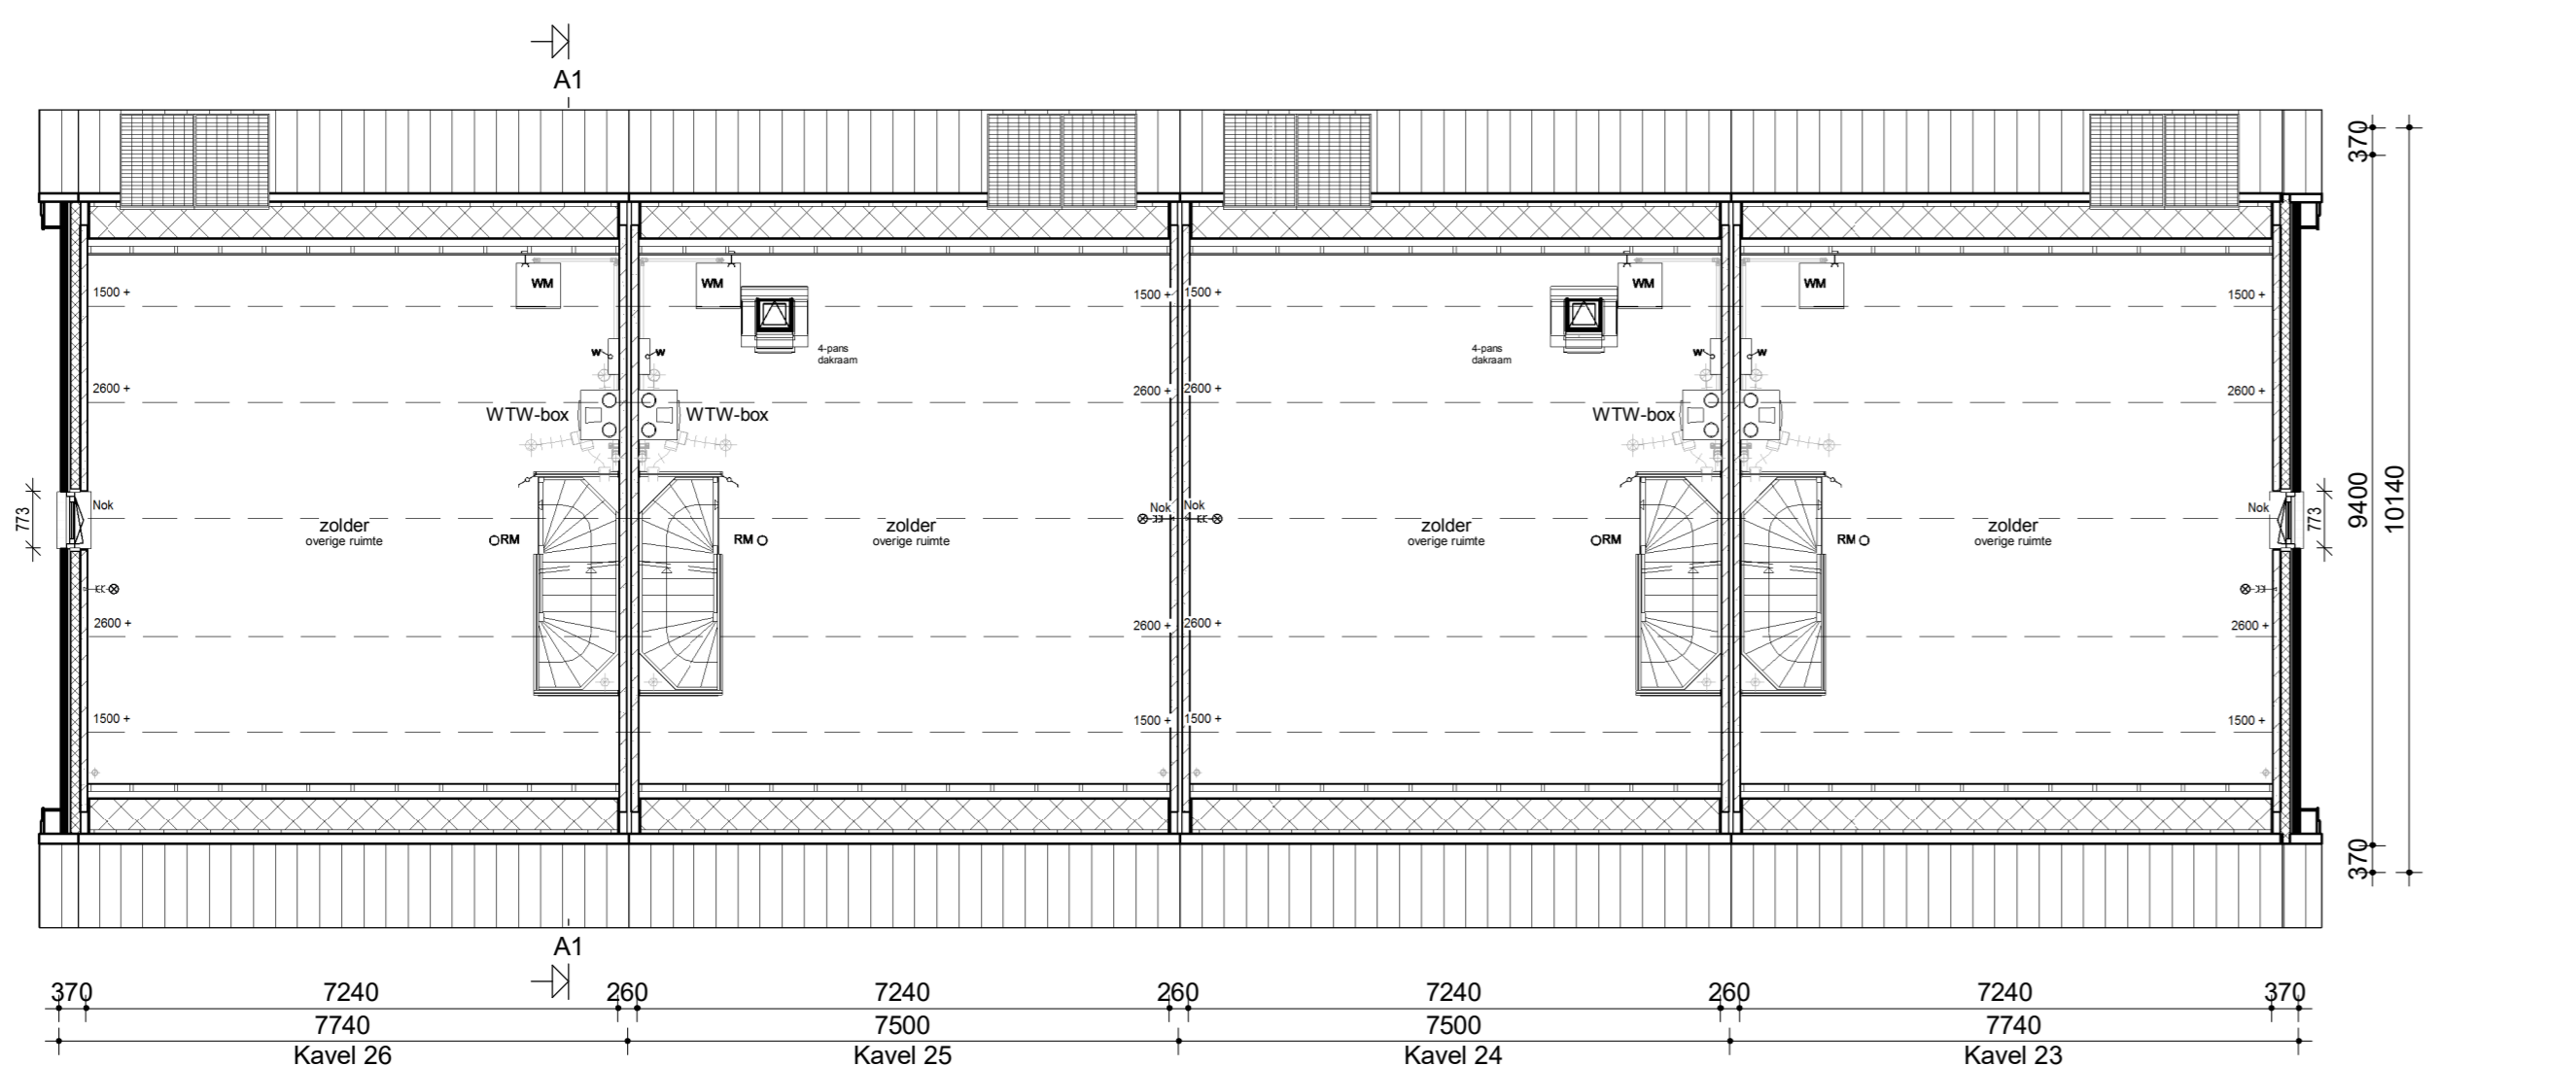

Zolder

Renvooi

- Metselwerk
- Isolatie
- Betonnen wand
- Lichte scheidingwand
- Draagend knieschot incl. afneembaar paneel ipv kruis
- Vloerverwarmingverdelers
- WTW box
- Warmtepomp
- Omvormer t.b.v. PV-panelen
- Meterkast
- Kruipruik
- Opstelplaats wasmachine
- Elektrische radiator
- Enkele schakelaar
- Dubbele schakelaar
- Wisselschakelaar
- Standen schakelaar t.b.v. ventilatiesysteem
- Enkele wandcontactdoos met randaarde
- Dubbele wandcontactdoos geared (boven elkaar)
- Dubbele wandcontactdoos geared (naast elkaar)
- Plafondlichtpunt
- Wandlichtpunt
- Rookmelder
- WTW retourventiel
- WTW inblussventiel
- WTW retourventiel wand
- Thermostaat
- Thermostaatleiding
- Loze leiding
- Beldrukker
- CO2 bedieningspaneel
- Aansluitpunt t.b.v. kabel
- Hemelwaterafvoer



opdrachtgever: gevoelens	Titel: 23 - 10000000000000000000
Bouwconcept: <b>IDENTIS</b> DOOR ROOSDOM TIJHUIS	project: <b>9 woningen type "Grootvliet"</b> In het plan "Aan de Kreek" te Nieuw-Beijerland
	opdrachtgever: <b>Bouwbedrijf Roosdom Tijhuis</b>
	ontwerper: <b>Verkooptekening kavel 23-26</b>
	ontwerper: <b>M. Sc. B.A.W. Nijland</b>
	schaal: <b>1:100</b>
	datum: <b>19-02-2020</b>
	versie: <b>V-01b</b>
	teken nr.: <b>5483</b>