




Voorgevel

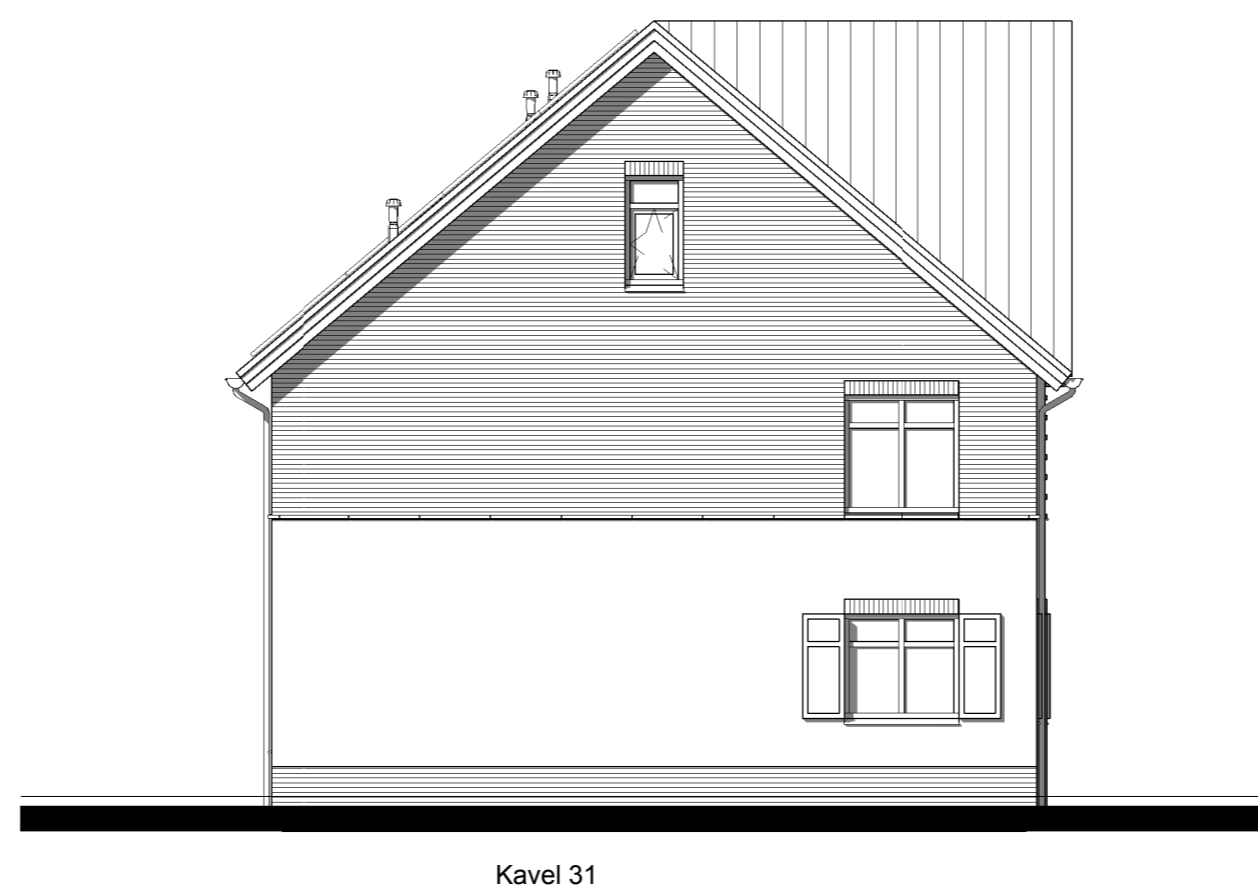


Linker zijgevel

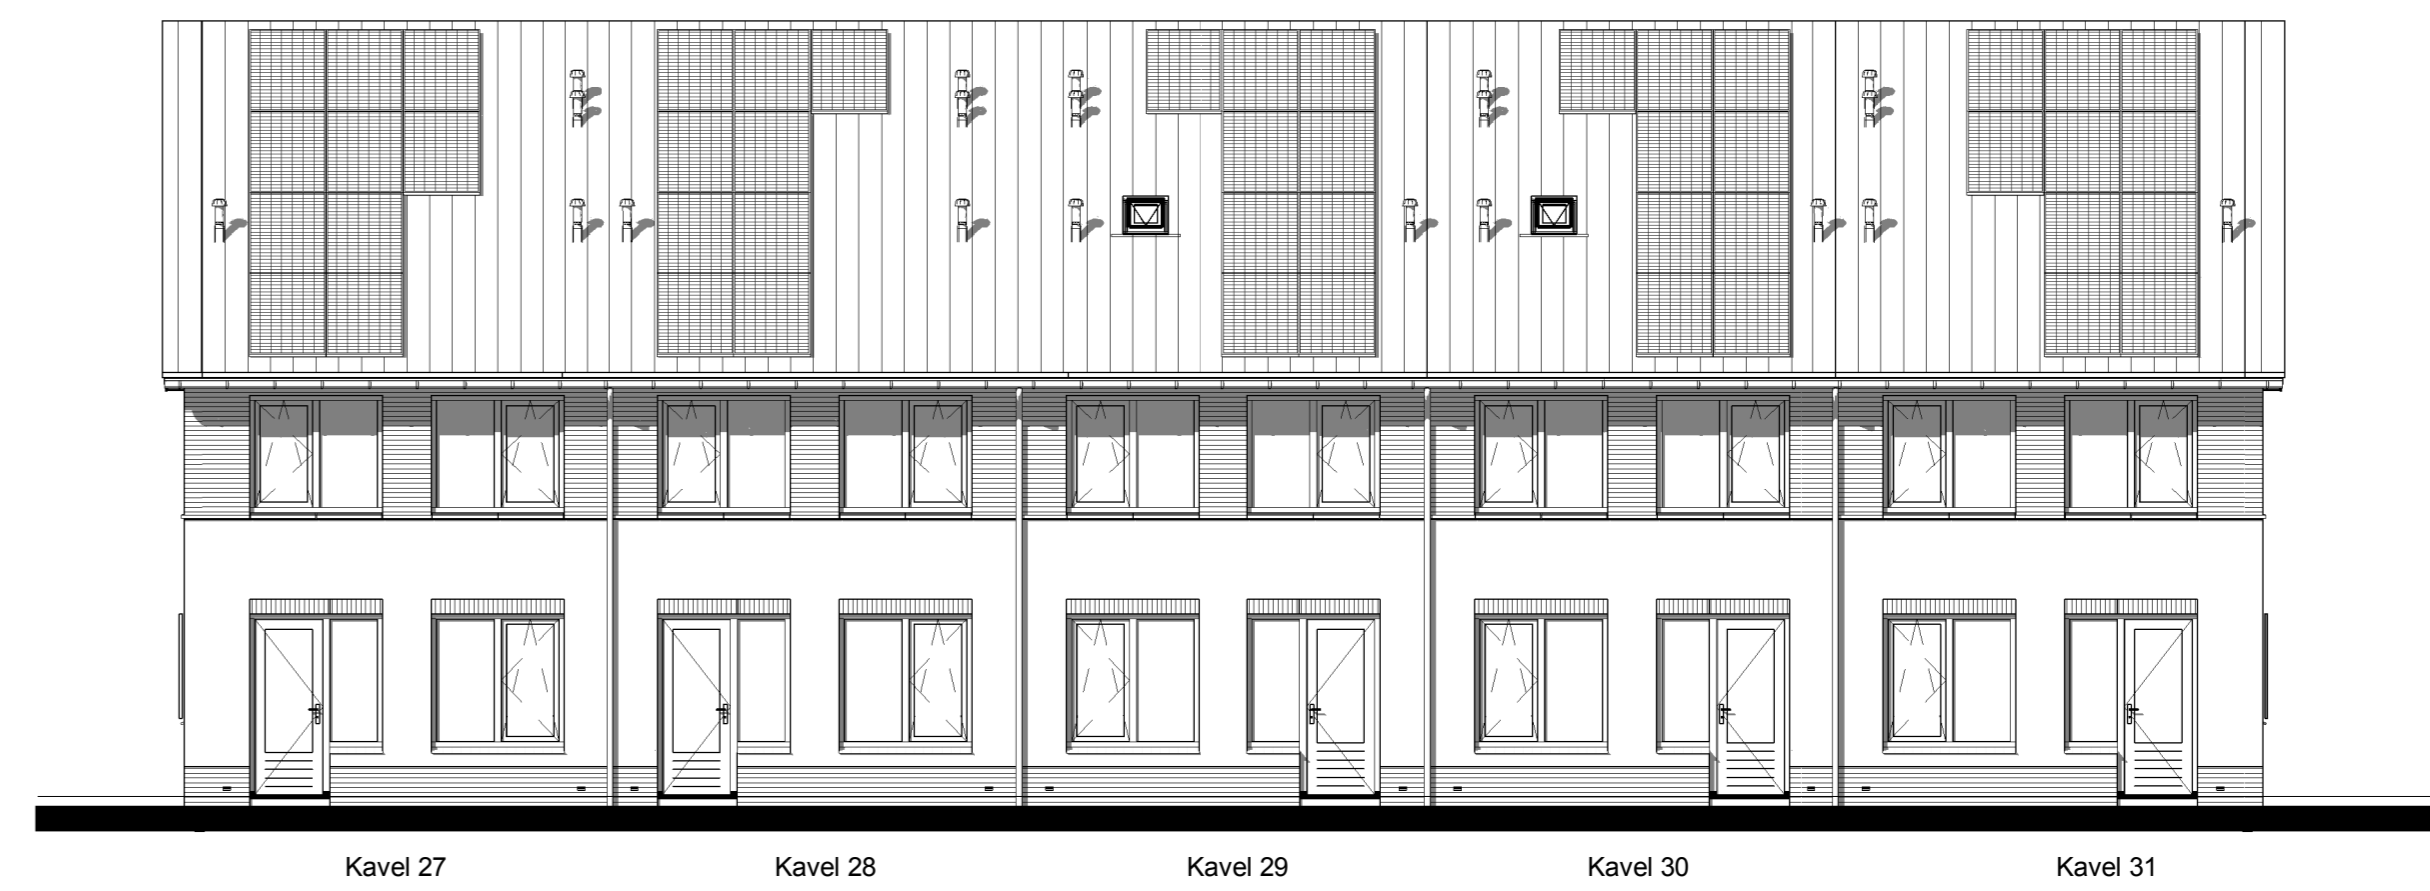


Achtergevel

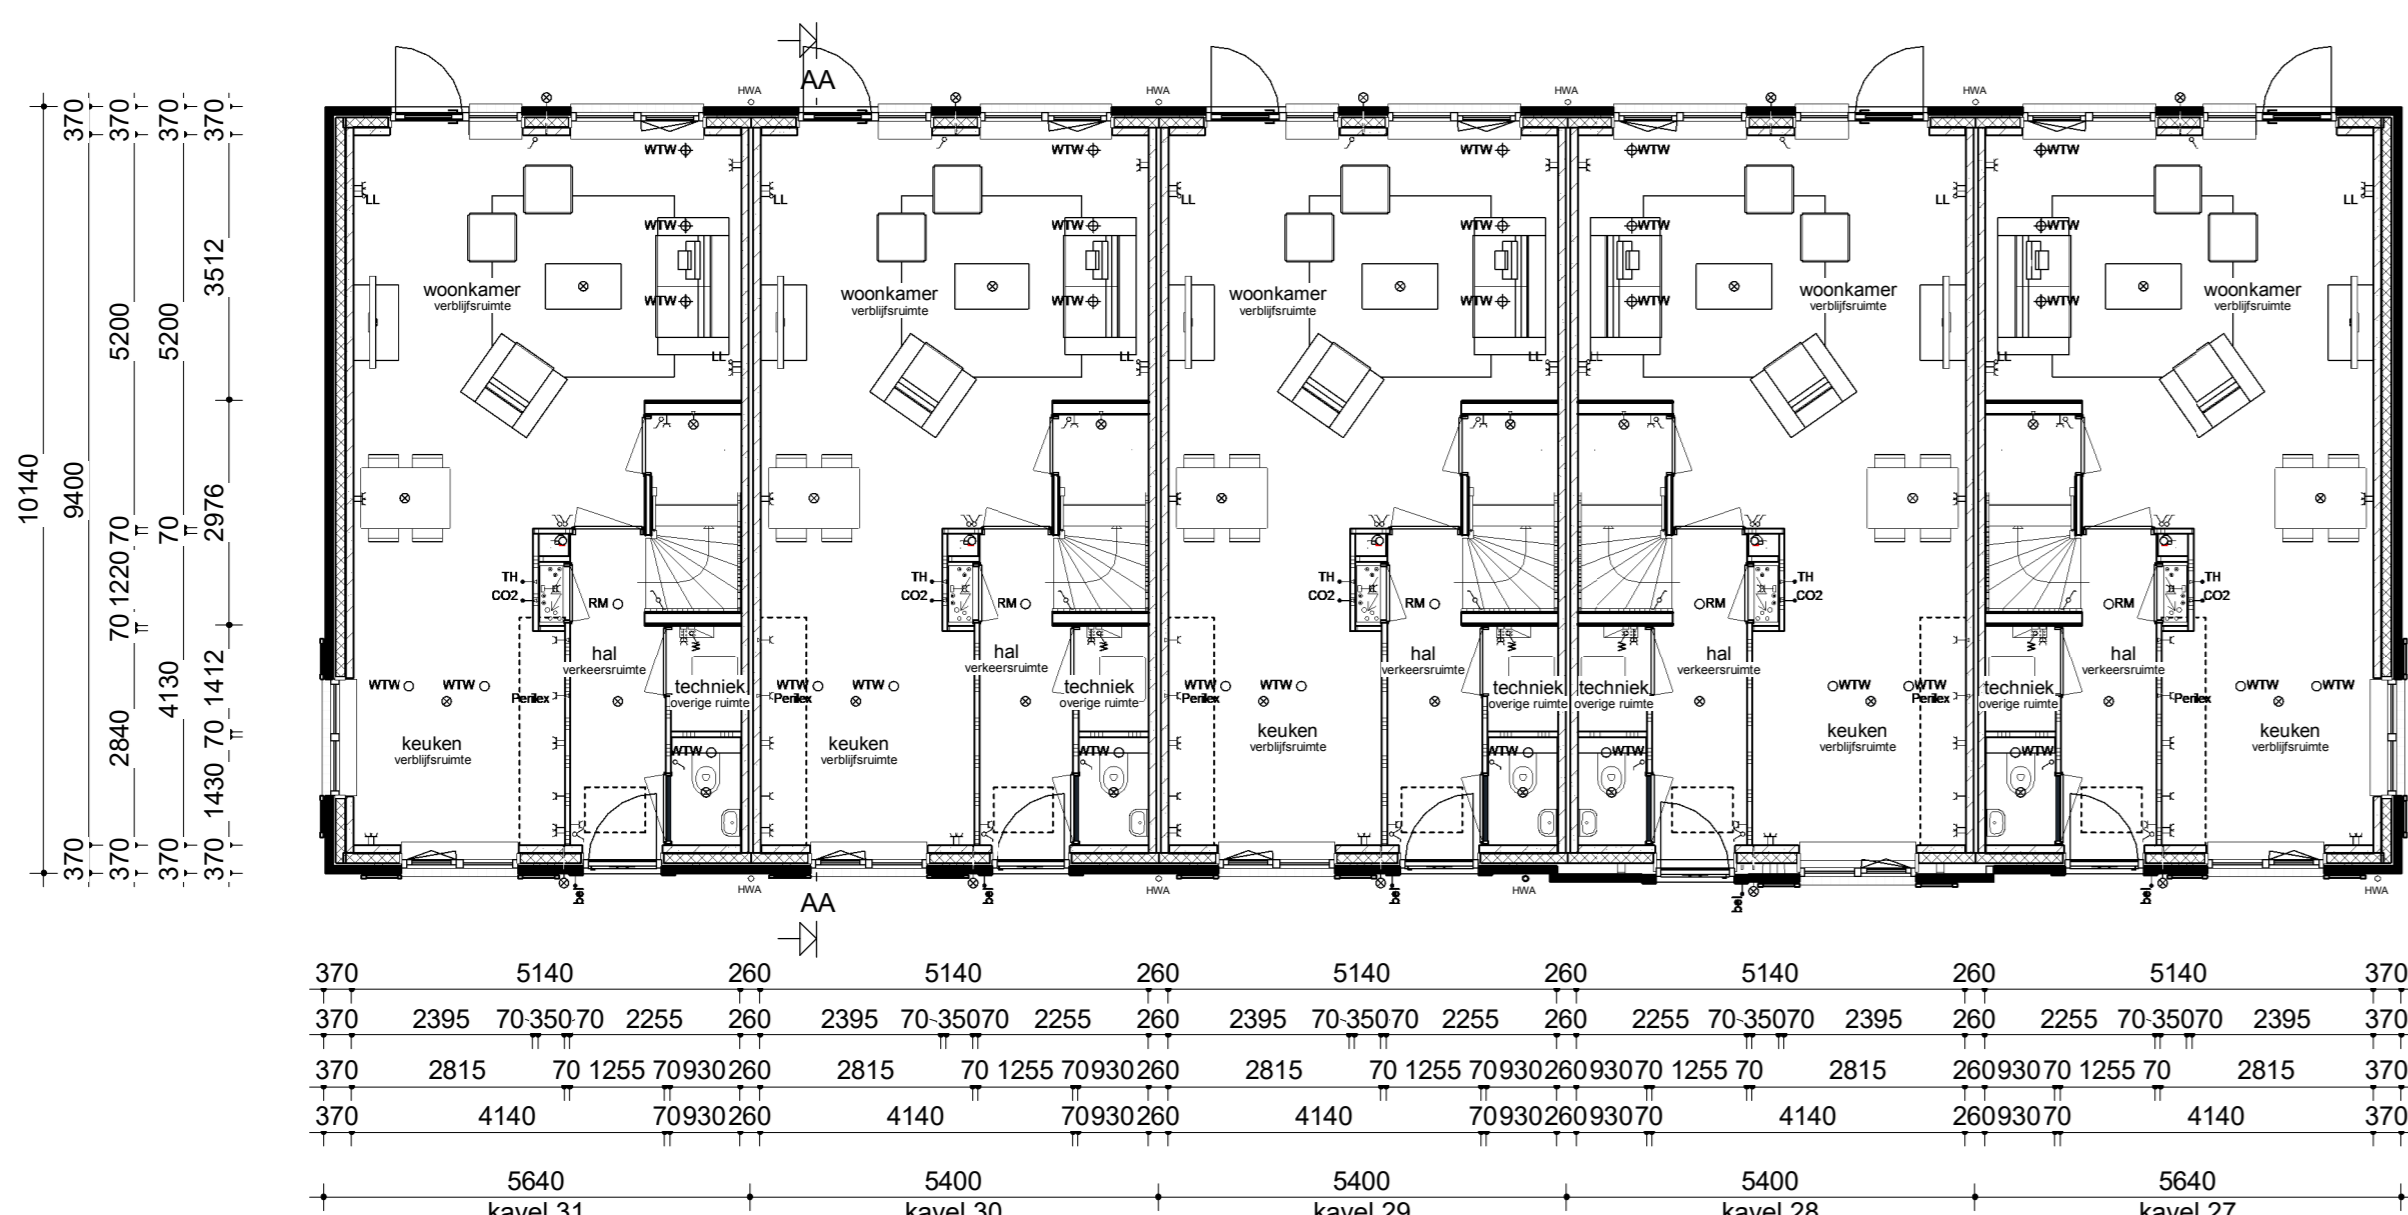


Begane grond

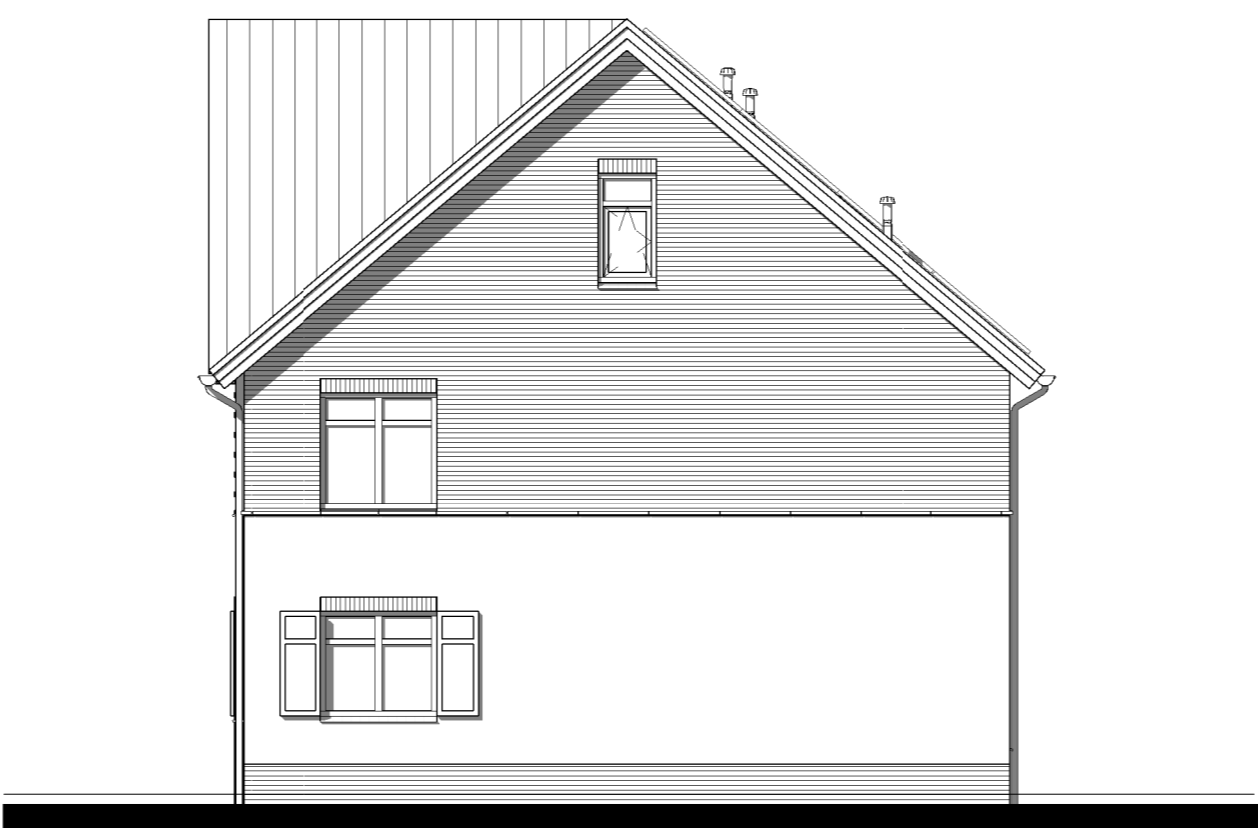


Rechter zijgevel

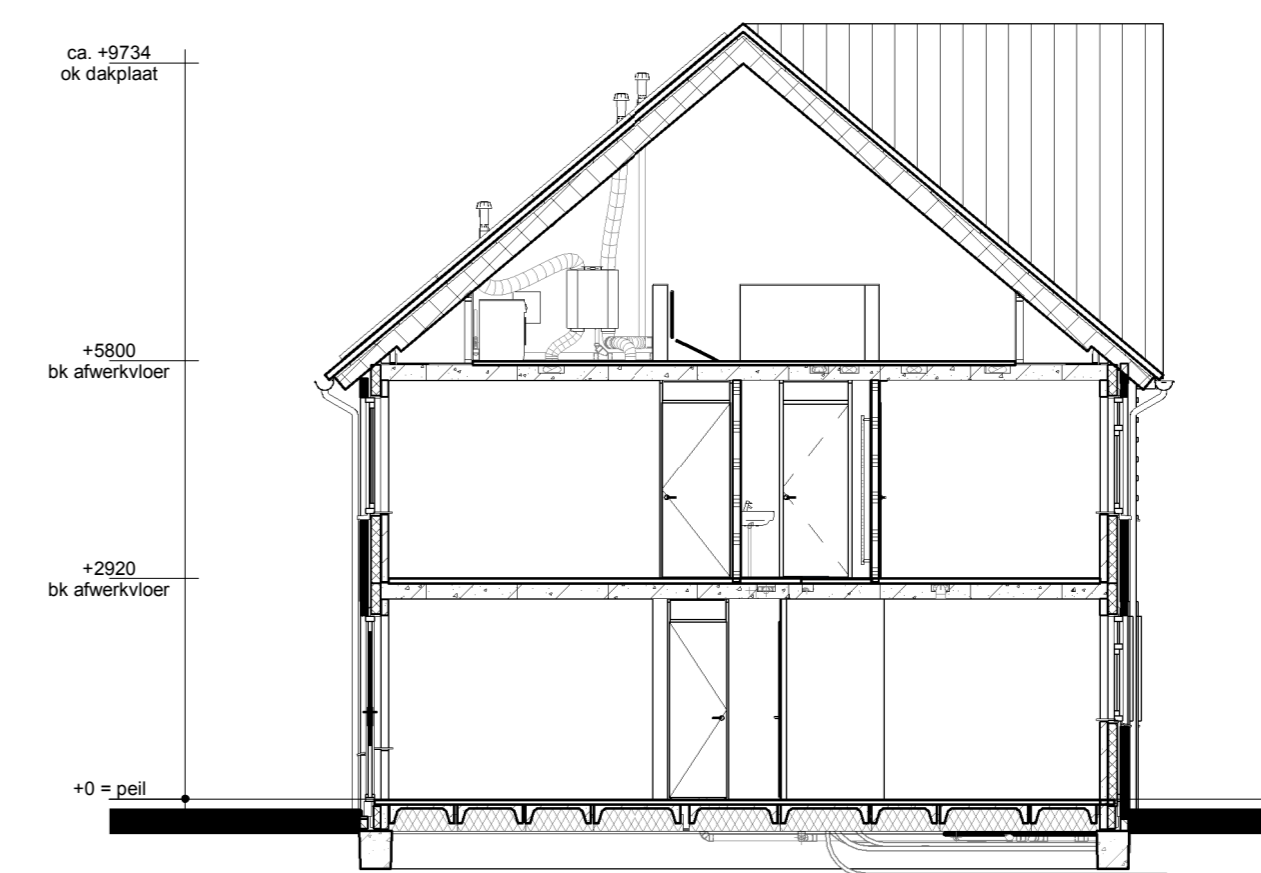

Doorsnede AA

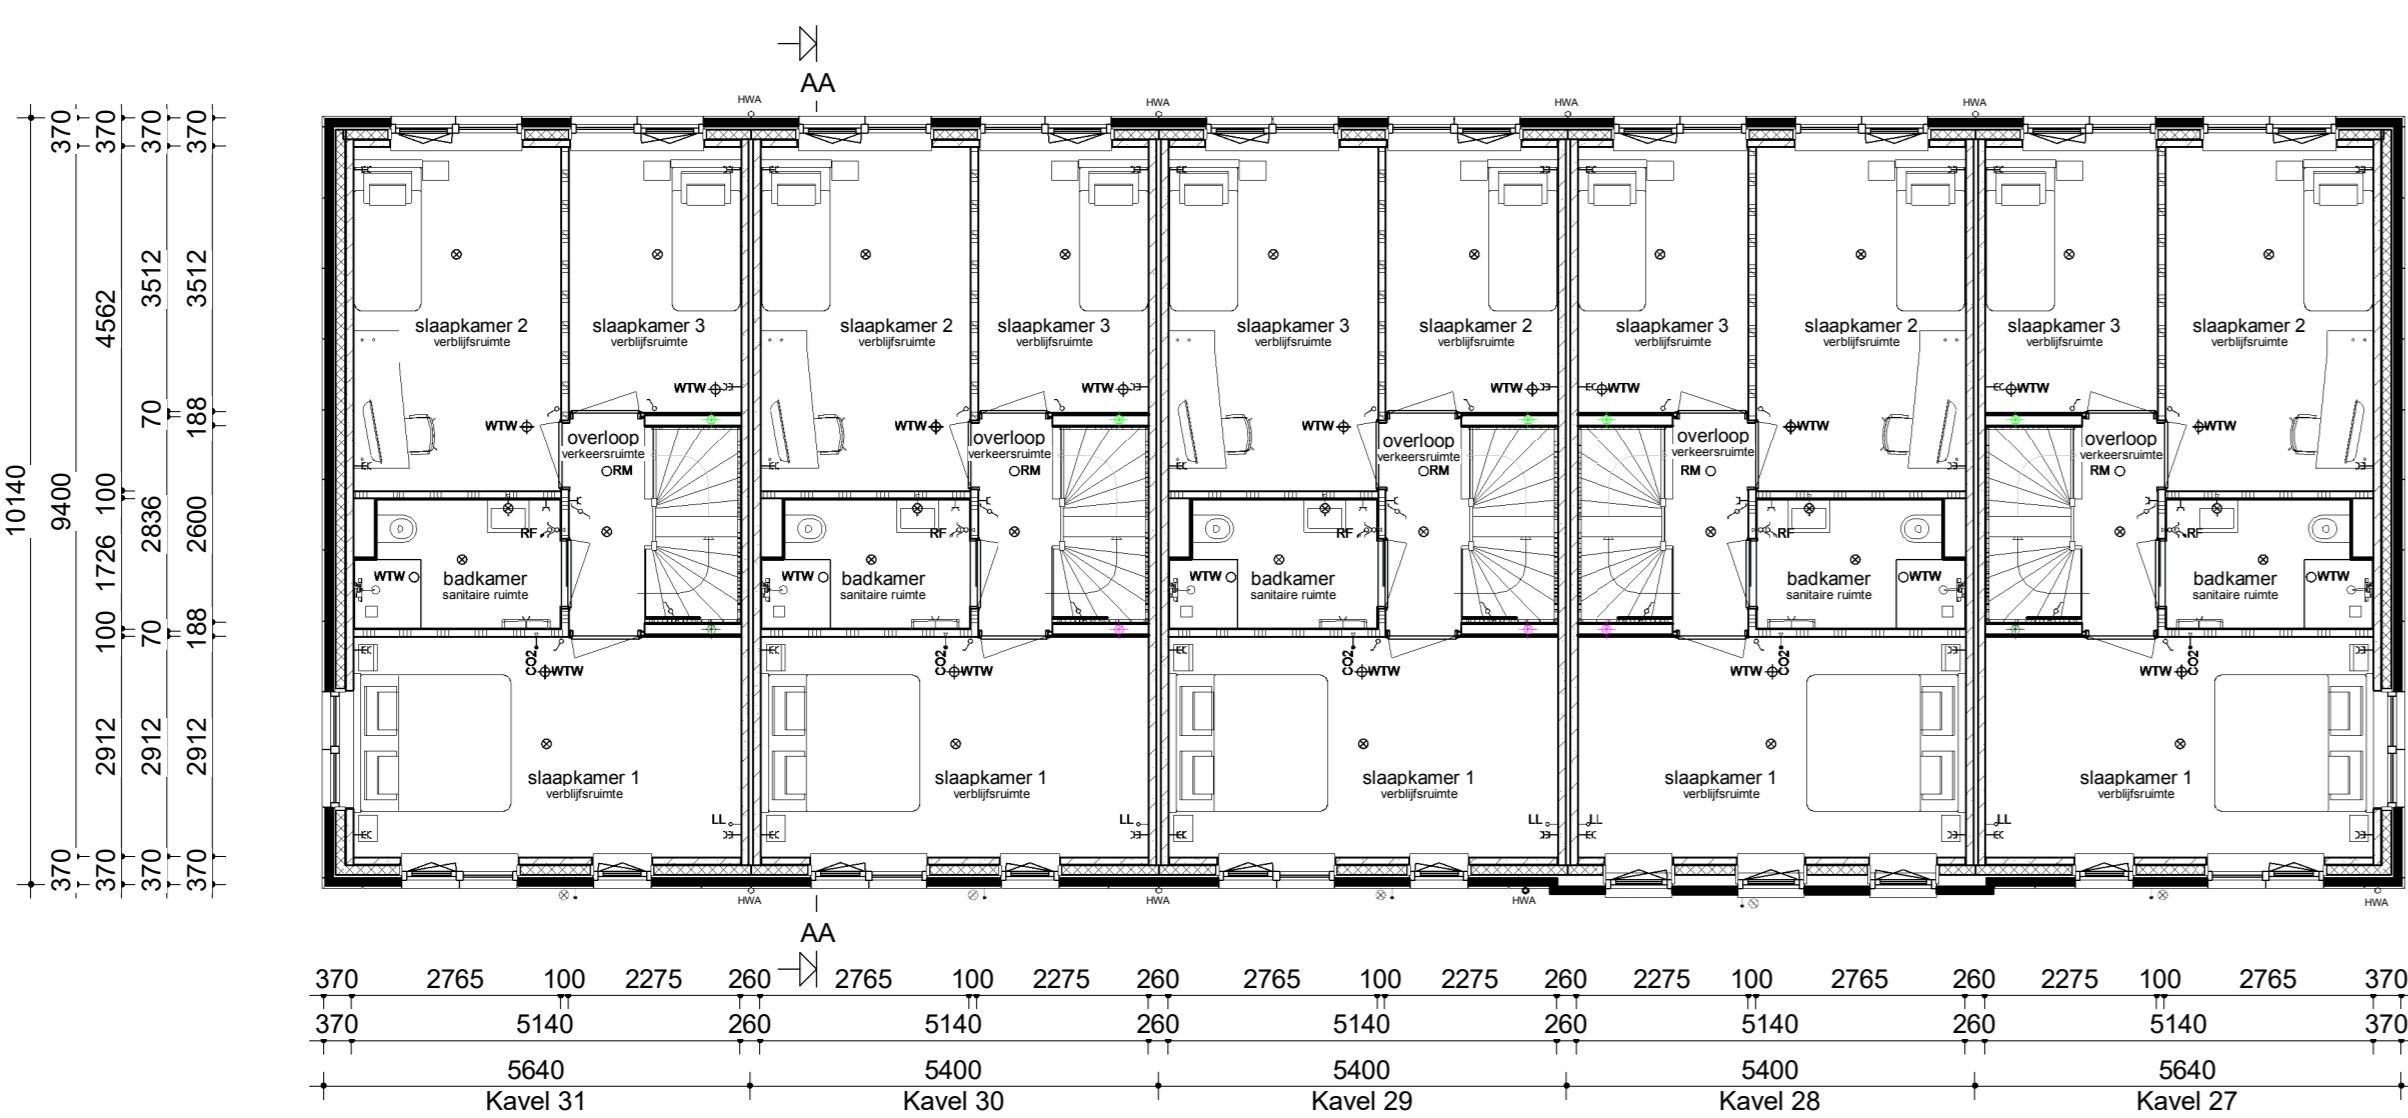


Verdieping

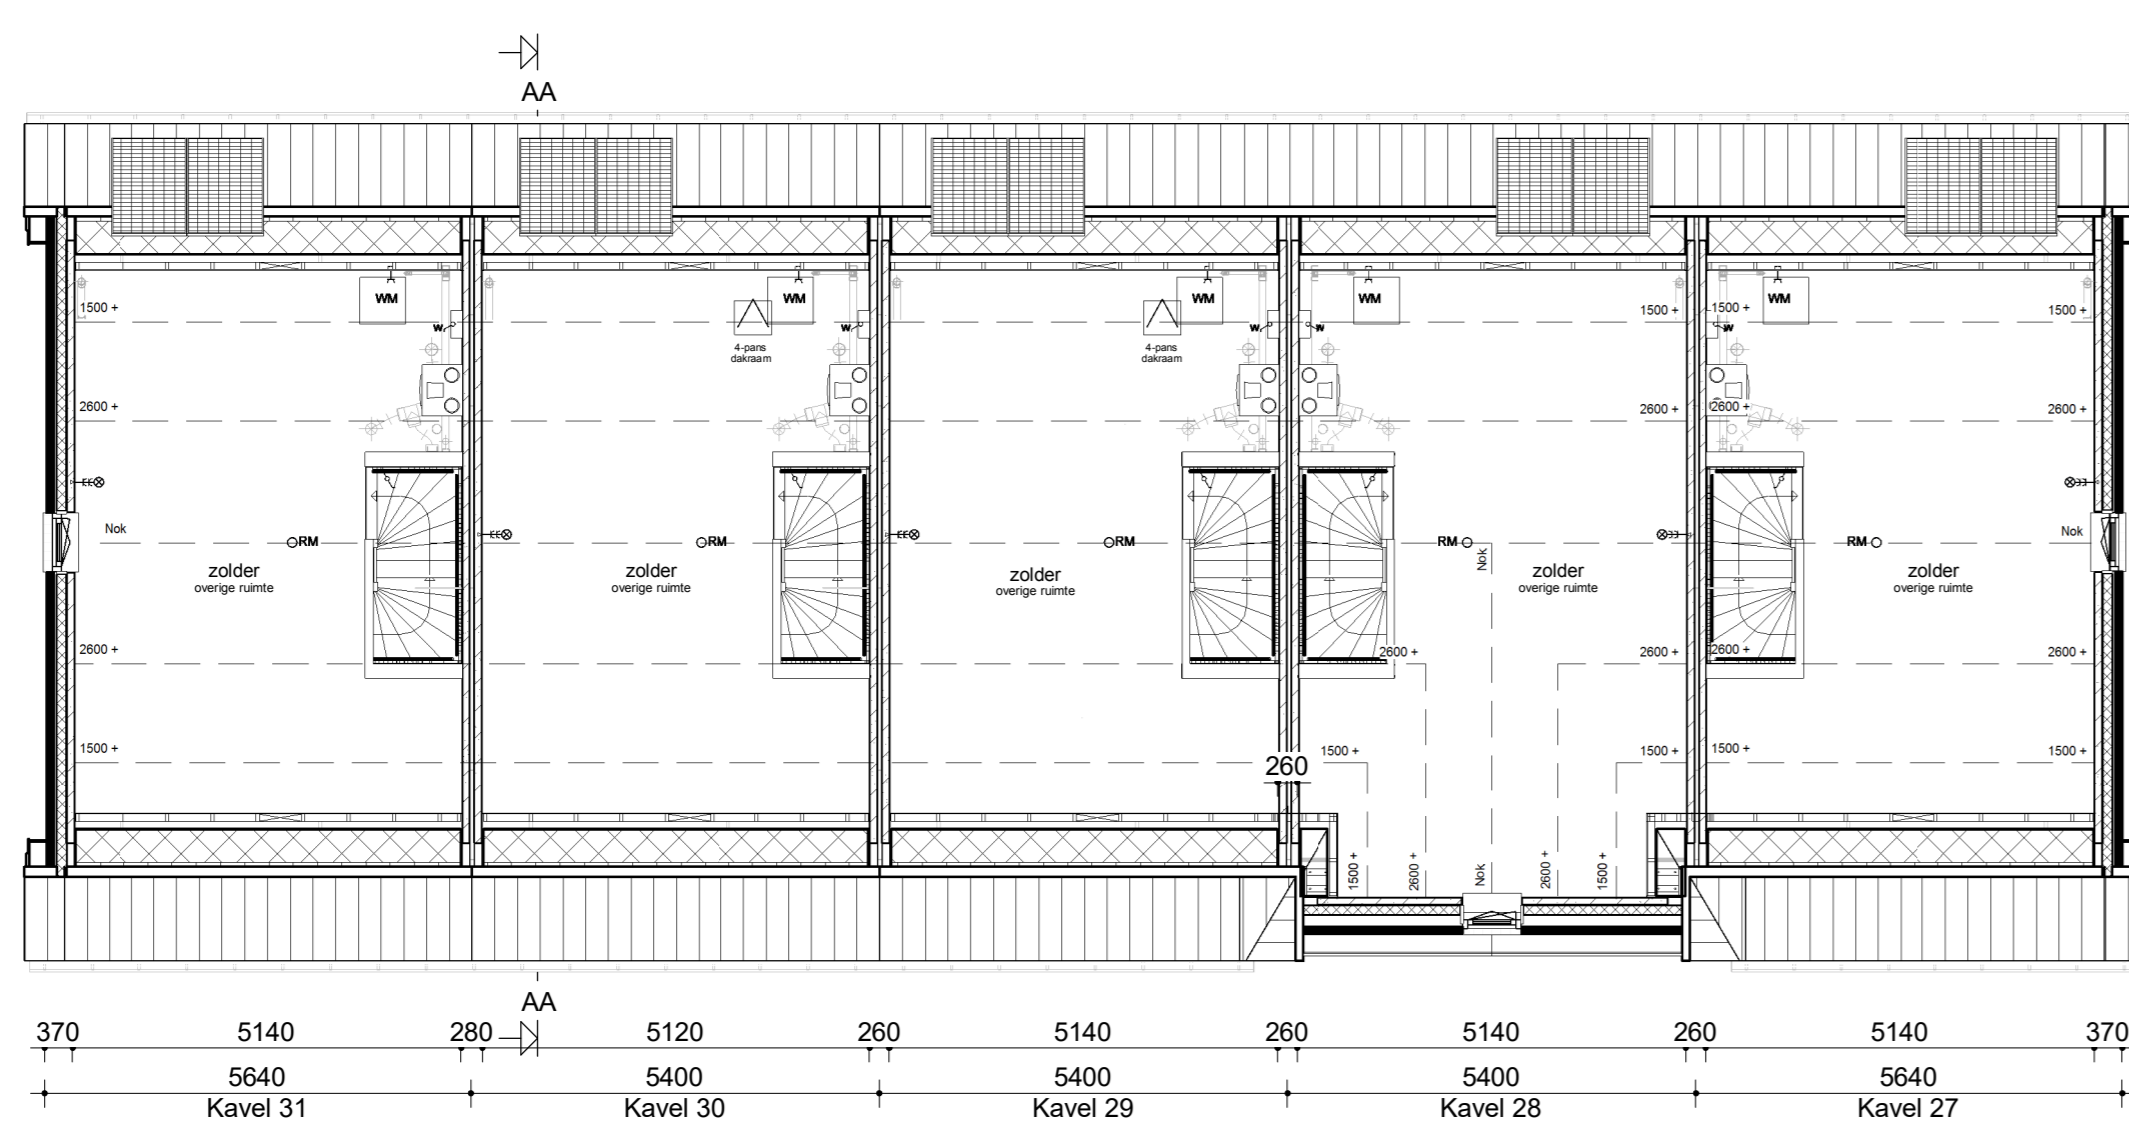

Zolder

Renvooi

- Metselwerk
- Isolatie
- Betonnen wand
- Lichte scheidingwand
- Dragend kieschot met afneembaar paneel t.p.v. knis
- Vloerverwarmingverdelers
- WTW box
- Warmtepomp
- Omvormer t.b.v. PV-panelen
- Meterkast
- Kruipklok
- Opstelplaats wasmachine
- Elektrische radiator
- Enkele schakelaar
- Dubbele schakelaar
- Wisselschakelaar
- Standen schakelaar t.b.v. ventilatiesysteem
- Enkele wandcontactdoos met randaarde
- Dubbele wandcontactdoos geard (boven elkaar)
- Dubbele wandcontactdoos geard (naast elkaar)
- Plafondlichtpunt
- Wandlichtpunt
- ORM
- Roekmelder
- WTW retourventiel
- WTW inblaasventiel
- WTW retourventiel wand
- TH
- Thermostaat
- THL
- Thermostaatleiding
- LL
- Loze leiding
- Bel
- Bedrukker
- CO2
- CO2 bedieningspaneel
- CAI
- Aansluitpunt t.b.v. kabel
- HWA
- Hemelwaterafvoer

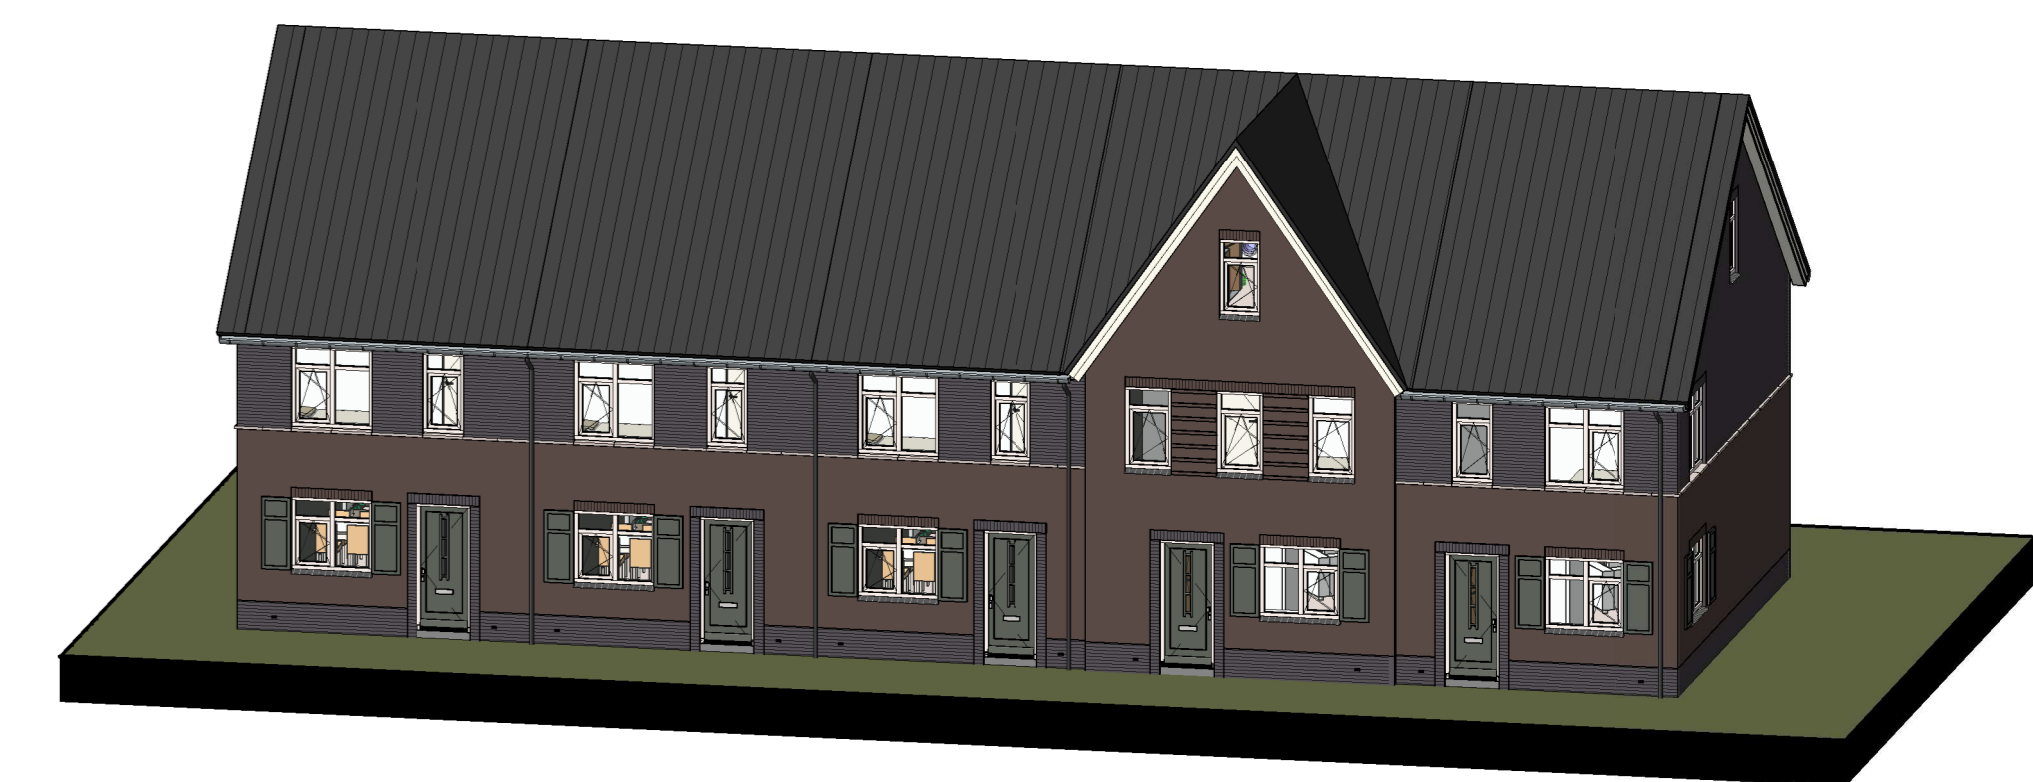

opmerkingen/ goedgekeurd	Titel: 27-31 - 10000000000000000000
Bouwconcept	PROJECT
IDENTIS DOOR ROOSDOM TIJHUIS	5 woningen type "Hofvliet" In het plan "Aan de Kreek" te Nieuw-Beijerland
	opdrachtgever
	Bouwbedrijf Roosdom Tijhuis B.V.
	ontwerper
	Verkooptekening kavel 27-31
	architect
	M.Sc. B.A.W. Nijland
	datum
	19-02-2020
	sch. nr.
	V-01b
	sch. nr.
	5481