



**Oostsingel 145**

**Delft**

**Vraagprijs € 379.500,- k.k.**

  
**VAN DAAL makelaardij**

015 - 212 73 00 | [info@vandaalmakelaardij.nl](mailto:info@vandaalmakelaardij.nl) | [www.vandaalmakelaardij.nl](http://www.vandaalmakelaardij.nl)



# Kenmerken & specificaties

Bouwjaar:	1910
Soort:	bovenwoning
Kamers:	4
Inhoud:	408 m <sup>3</sup>
Woonoppervlakte:	113 m <sup>2</sup>
Perceeloppervlakte:	0 m <sup>2</sup>
Overige inpandige ruimte:	-
Gebouw gebonden buiten ruimte:	9 m <sup>2</sup>
Externe bergruimte:	-
Verwarming:	c.v.-ketel
Isolatie:	dakisolatie, dubbel glas

# Omschrijving

## ENGLISH TEXT BELOW

Op een prachtige locatie aan de rand van het gezellige historische centrum van Delft gelegen 4-kamer bovenwoning met bijzonder fraai uitzicht over het Rijn-Schiekanaal en een heerlijk terras. Deze prachtige woning zit nog vol met originele details zoals glas in lood en openslaande en suite deuren. De woning is goed onderhouden en voorzien van dubbel glas en een geïsoleerd dak. Het recreatiegebied de Delftse Hout en het gezellige centrum van Delft bevinden zich op loopafstand, uitvalswegen en openbaar vervoersvoorzieningen zijn nabij.

### Indeling:

Entree op de begane grond, meterkast en trap naar de woonverdieping.

### 1e etage:

Overloop met toegang tot de voor- en achterkamer, toilet met fonteintje en opstelplaats CV ketel in een kast. Ruime woonkamer met sierhaard (4.21/3.76m x 4.79m), goede lichtinval door de grote raampartij met glas-in-lood en een mooi uitzicht over het kanaal. Openslaande deuren met glas-in-lood naar tussenkamer welke ook toegang geeft tot de achtergelegen grote eetkamer (3.47m x 4.86m). Half-open keuken voorzien van de mooie originele schouw en provisiekast, koelkast en gasfornuis..

### 2e etage:

Overloop, bijzonder ruime slaapkamer aan de voorzijde met grote raampartijen met glas-in-lood (4.21/3.75m x 4.86m). Slaapkamer aan achterzijde (3.45m x 4.89m) met grote vaste kasten en openslaande deuren naar het fijne dakterras (3.73m x 2.39m) gelegen op het Oosten. Tussen de twee slaapkamer gelegen ruime badkamer voorzien van ligbad, aparte douche, tweede toilet, wastafel, handdoeken radiator, bijzonder fraai daklicht en opstelplaats wasmachine.

### Bijzonderheden/kenmerken:

- Gebruiksoppervlak 113 m<sup>2</sup>, inhoud 408 m<sup>3</sup>;
- Verwarming en warmwatervoorziening via C.V.-combiketel, bouwjaar circa 2014;
- Ingeschreven Vereniging van Eigenaars bijdrage € 80,- per maand, gemeenschappelijke opstalverzekering;
- Gunstige ligging nabij winkelvoorzieningen, de historische binnenstad, de 'Delftse Hout' en openbaar vervoer;
- Goede bereikbaarheid van uitvalswegen.

Oplevering in overleg

## ENGLISH

This characteristic upstairs apartment located nearby the historical center of Delft, has 4 beautiful spacious rooms (2 bedrooms). It has some beautiful views and within a few minutes walking, you are in the recreational area the Delftse Hout. The atmospheric house has is located at side of the the Rijn-Schiekanaal.

The Hague Centre, but also Rotterdam is 12 minutes by train. Amsterdam is 1 hour by train. The University of Delft is 7 minutes by bike.

The lay-out of the house:

Ground floor:

Entrance with a hall and stairs leading in to the apartment.

Second floor:

Corridor from where you can reach the dining room, living room and a toilet. The living room has beautiful big windows from where you have a nice view on the canal in front of the house. These windows also provide a lot of light into the living room. There is also a decorative fireplace, witch together with the stained glass makes it a cozy space. Through the intermediate room, witch has nice French doors, we reach the dining room. There is enough space for a big dining table and it gives access to the kitchen. The kitchen still has the original chimney above the stove.

Second floor:

Corridor from where you can reach the spacious bathroom and two bedrooms. The Biggest bedroom is located on the front side of the house. Through the big windows you have a nice view on the canal. The bathroom in the middle has a roof light, a bathtub, a shower, a sink, toilet and a place to put your washing machine. The bedroom on the back side of the house gives you access to the nice and quite roof terrace.



Characteristics:

- Living space 113 m<sup>2</sup>;
- Heating and warm water via a C.V.-combi boiler(2014);
- Registered Vereniging van Eigenaars, contribution € 80,- a month;
- Perfect location nearby stores and the Delftse Hout;
- Good access to public transport.







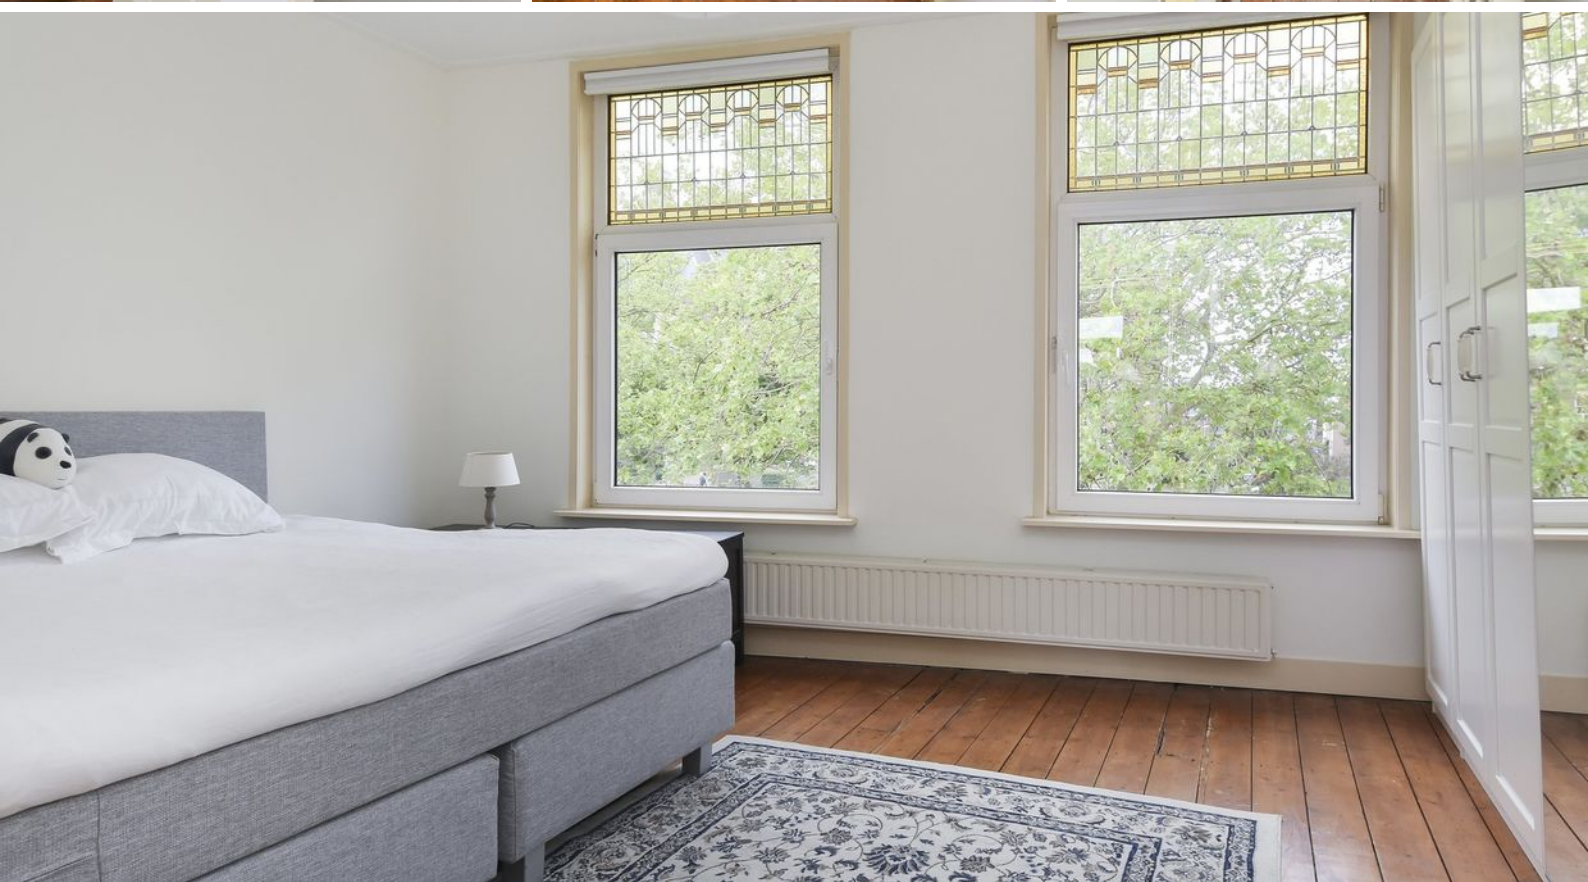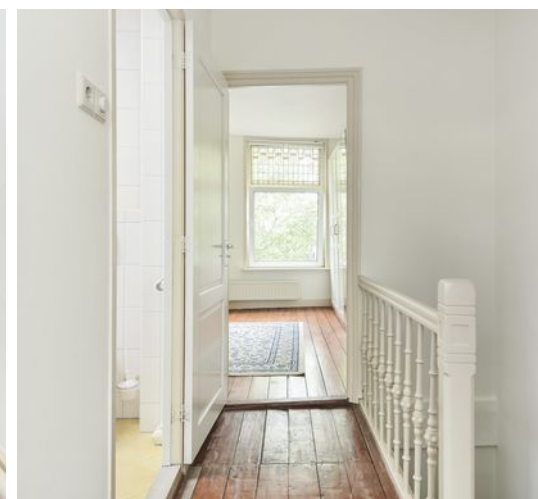











# 1e etage

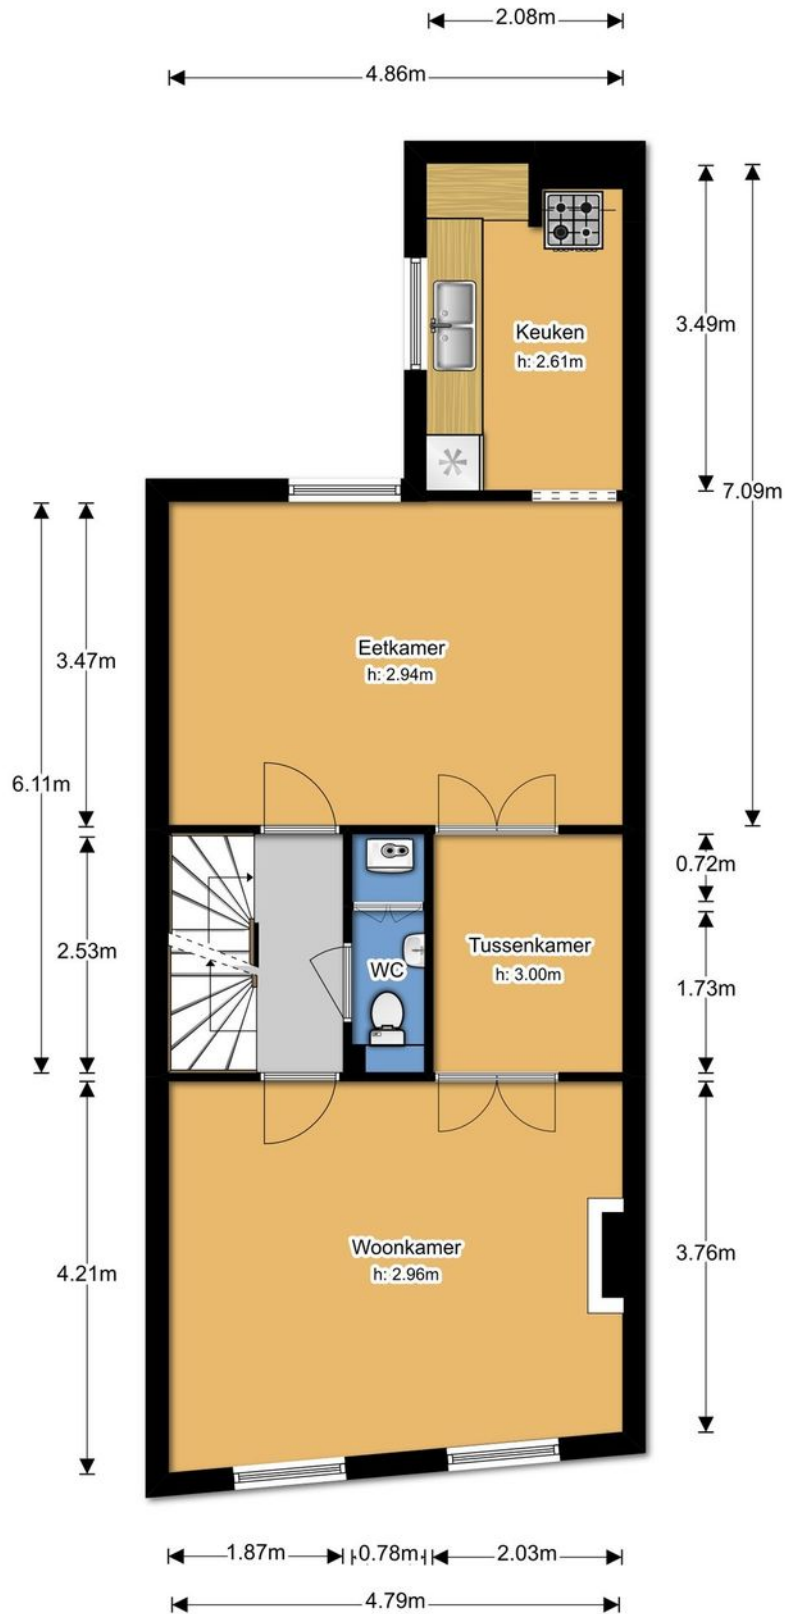


EERSTE VERDIEPING

# 2e etage

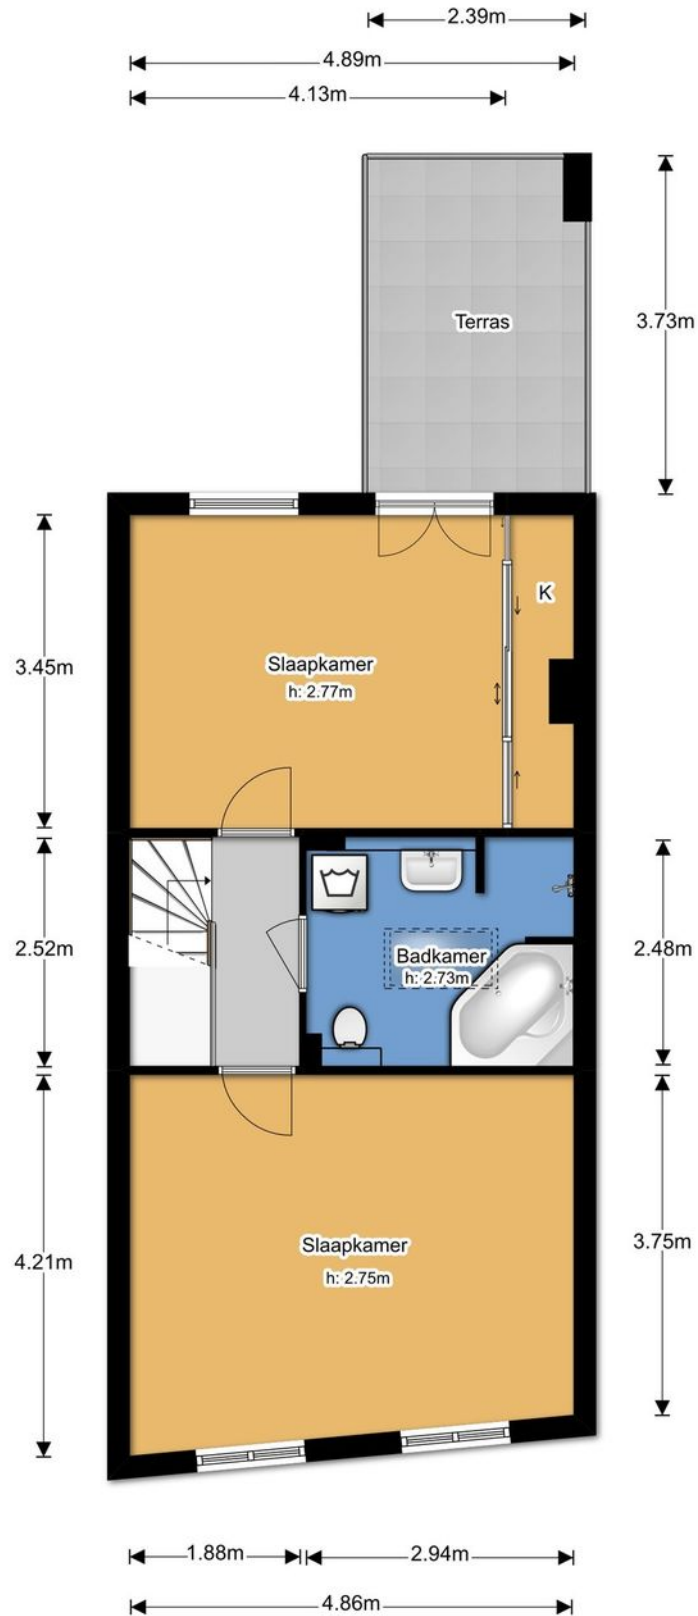

TWEEDE VERDIEPING

# Entree

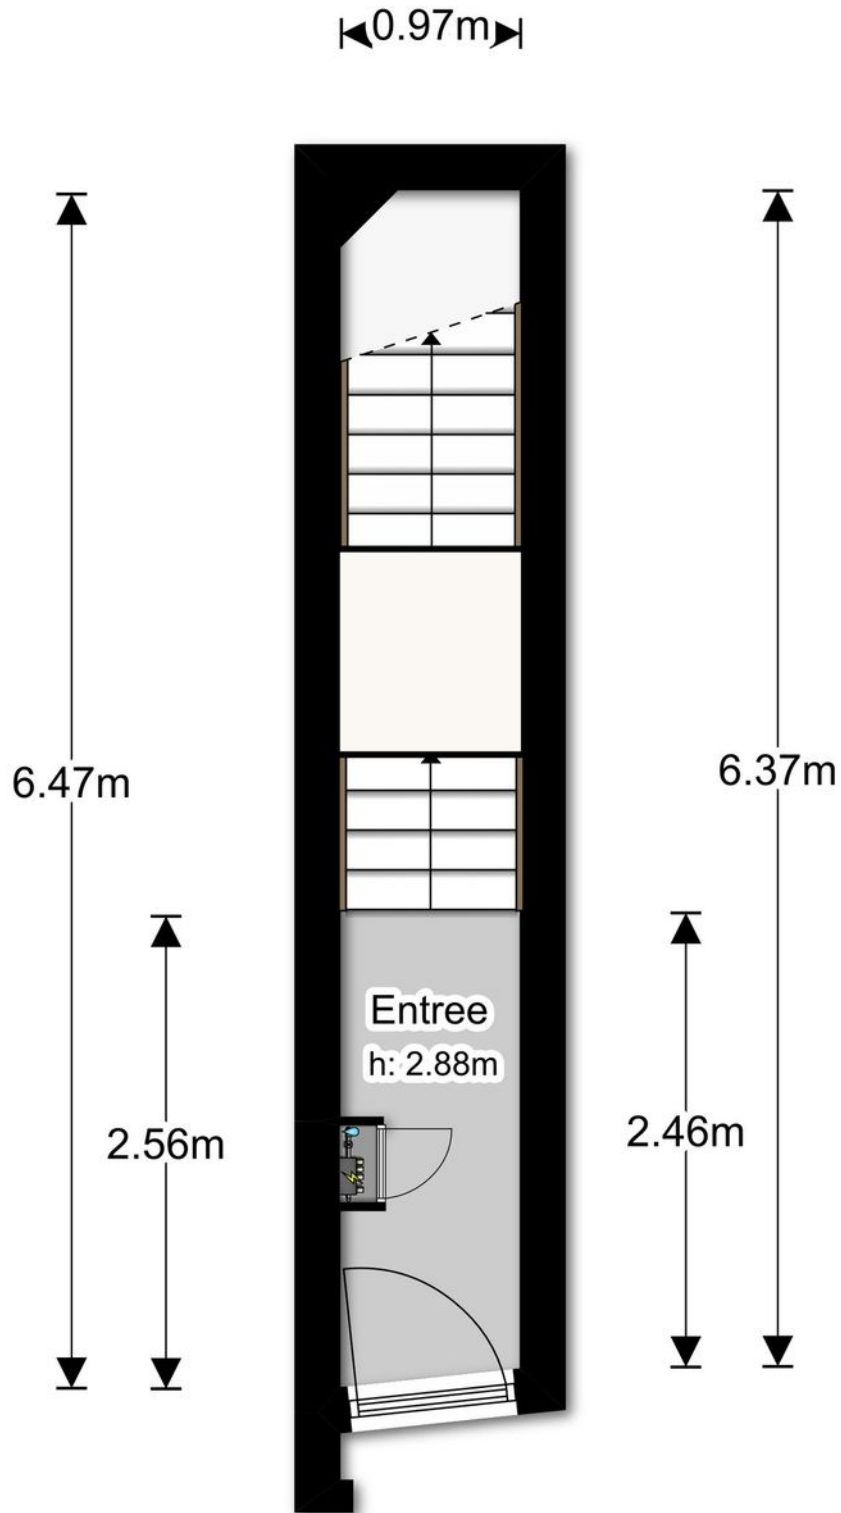

BEGANE GROND

# Kadastrale kaart




Uittreksel Kadastrale Kaart

Uw referentie: ---



0 m 5 m 25 m

<b>12345</b>	Deze kaart is noordgericht	Schaal 1:500
Perceelnummer		
<b>25</b>	Huisnummer	
—	Vastgestelde kadastrale grens	
—	Voorlopige kadastrale grens	
—	Administratieve kadastrale grens	
—	Bebouwing	
—	Overige topografie	
Geleverd op 12 juni 2019		
	Kadastrale gemeente	Delft
	Sectie	P
	Perceel	147
	Aan dit uittreksel kunnen geen betrouwbare maten worden ontleend. De Dienst voor het kadaster en de openbare registers behoudt zich de intellectuele eigendomsrechten voor, waaronder het auteursrecht en het databankenrecht.	

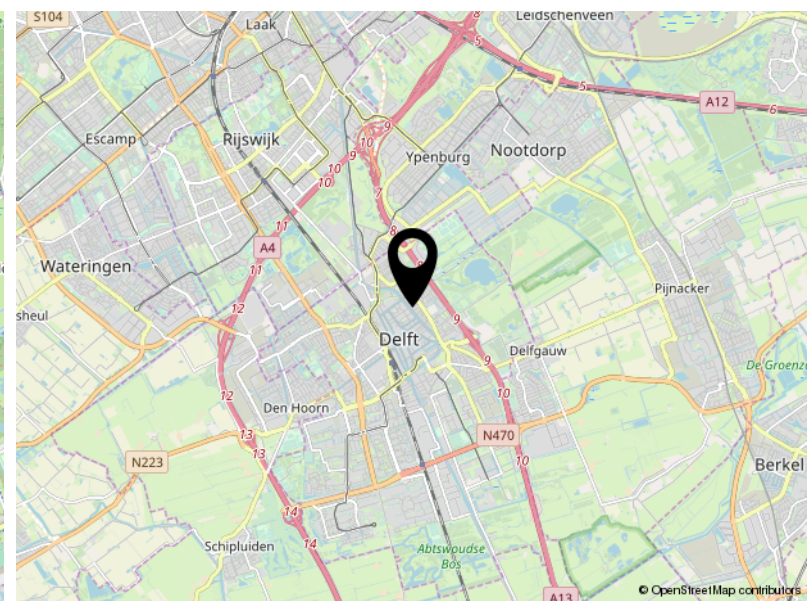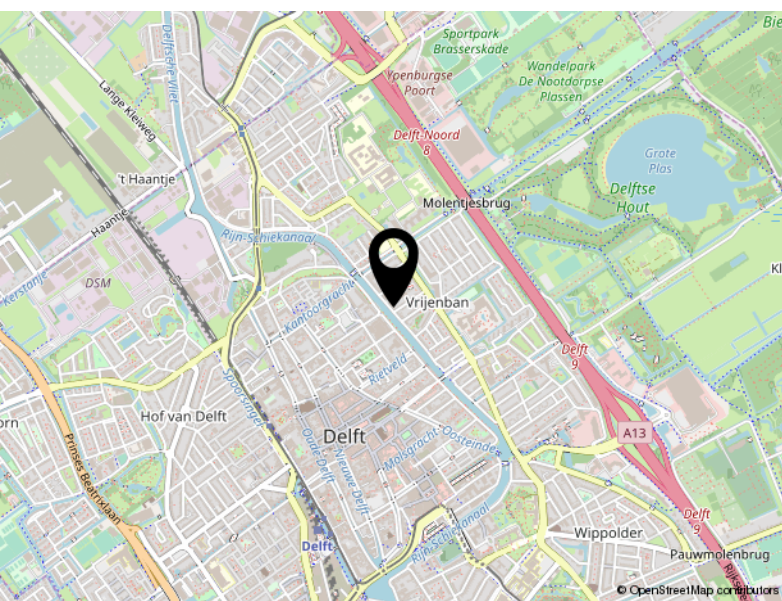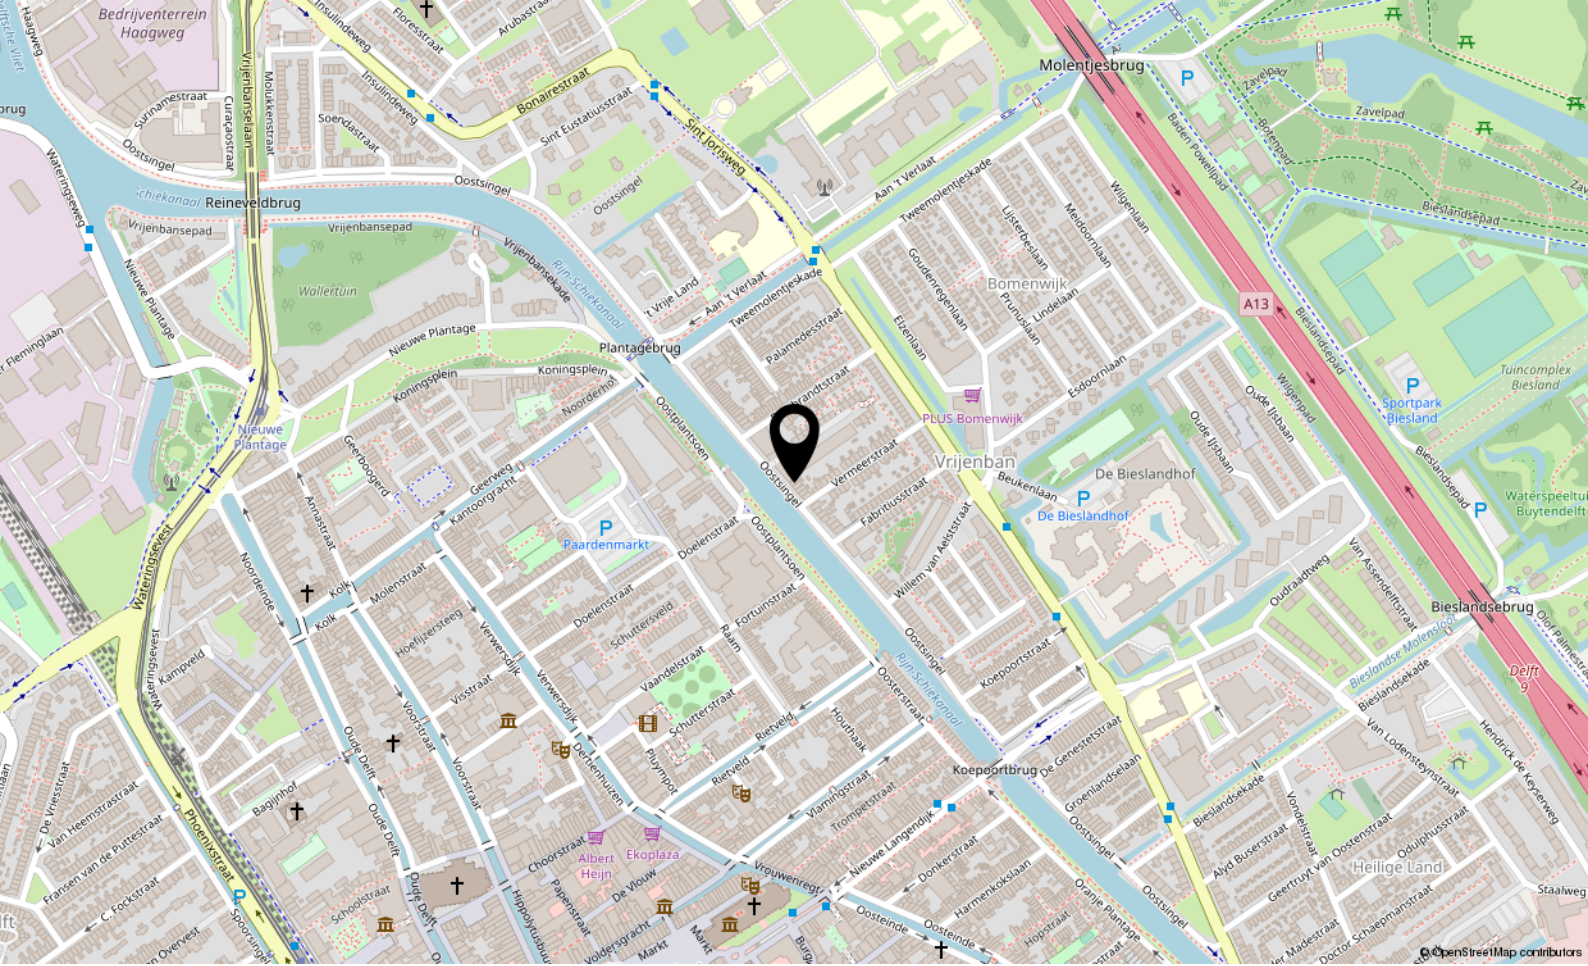

# Locatie

OOSTSINGEL 145

Delft



# Lijst van zaken

	Blijft achter	Gaat mee	Ter overname
<b>Woning - Interieur</b>			
Designradiator(en)	X		
Verlichting, te weten			
- inbouwspots/dimmers	X		
- opbouwspots/armaturen/lampen/dimmers	X		
- losse (hang)lampen	X		
(Losse)kasten, legplanken, te weten			
- Wardrobes in both bedrooms	X		
- cupboards in middle room on first floor	X		
Raamdecoratie/zonwering binnen, te weten			
- gordijnrails	X		
- gordijnen	X		
- rolgordijnen	X		
- lamellen	X		
- jaloezieën	X		
Vloerdecoratie, te weten			
- vloerbedekking	X		
- parketvloer	X		
- houten vloer(delen)	X		
- laminaat	X		
- plavuizen	X		
Overig, te weten			
- Eettafel en stoelen			X
- Bankstel woonkamer			X
<b>Woning - Keuken</b>			
Keukenblok (met bovenkasten)	X		
Keuken (inbouw)apparatuur, te weten			
- kookplaat	X		
- (gas)fornuis	X		
- magnetron			X
- koel-vriescombinatie	X		
- Grote koelkast eetkamer			X

# Lijst van zaken

	Blijft achter	Gaat mee	Ter overname
<b>Woning - Sanitair/sauna</b>			
Toilet met de volgende toebehoren			
- toilet	X		
- toiletrolhouder	X		
- toiletborstel(houder)	X		
- fontein	X		
Badkamer met de volgende toebehoren			
- ligbad	X		
- douche (cabine/scherm)	X		
- wastafel	X		
- toilet	X		
- toiletrolhouder	X		
- toiletborstel(houder)	X		
- Wasmachine			X
<b>Woning - Exterieur/installaties/veiligheid/ energiebesparing</b>			
Brievenbus	X		
(Voordeur)bel	X		
CV met toebehoren	X		
(Klok)thermostaat	X		
Telefoonaansluiting/internetaansluiting		X	
Warmwatervoorziening, te weten			
- via CV-installatie	X		
- boiler	X		



## DOE DE VERKOOP TEST

Huis verkopen?  
Weet waar u aan toe bent...

**VAN DAAL** makelaardij

# VERKOOP PLANNEN?

- Zijn er potentiële kopers voor uw huidige woning?
- Wat is de juiste vraagprijs?
- Welke timing is het beste om te starten met de verkoop?
- Inzage in gerealiseerde woningprijzen in uw buurt
- Must have tips over styling en presentatie
- Wat is de verwachte verkooptijd?

Met onze jarenlange ervaring in de makelaardij en kennis van de woningmarkt, vindt u in ons een betrouwbare partner voor een succesvolle verkoop.



# PROFITEER VAN ONZE AANKOOP- BEGELEIDING

- Wat is de waarde van het huis?
- Inzage in gerealiseerde woningprijzen in de buurt
- Wat is het juiste openingsbod?
- Wat is de verkoopprocedure? Is er een inschrijving en wat nu?
- Advies omtrent ontbindende voorwaarde en bouwkundige keuring
- Controle van de koopovereenkomst
- Belangrijke juridische aspecten

Met onze jarenlange ervaring in de makelaardij en kennis van de woningmarkt, vindt u in ons een betrouwbare partner voor een succesvolle aankoop.

Je ideale huis gevonden?  
Op naar de  
**scherpste hypotheek!**



**Maak een afspraak, het eerste gesprek is kosteloos. Of kijk op [hypotheeker.nl](https://www.hypotheeker.nl)**



**Jazeker. De Hypotheker.**

We vergelijken alle banken en vinden voor jou de beste deal.

**Delft, Westvest 1, (015) 214 29 72**

**Rijswijk, Steenvoordelaan 396, (070) 390 92 50**

## Aanbiedingsvoorwaarden Van Daal Makelaardij B.V.

1. Al onze werkzaamheden worden verricht overeenkomstig de van toepassing zijnde voorwaarden vastgesteld door de Nederlandse Vereniging van Makelaars in onroerende goederen en vastgoeddeskundigen (NVM). Deze zijn gedeponereerd bij de arrondissementsrechtbanken en liggen op ons kantoor ter inzage of zijn beschikbaar op onze website.
2. Deze verkooppresentatie is door ons kantoor met de meeste zorg samengesteld aan de hand van de door de verkoper aan ons ter hand gestelde gegevens en tekeningen. Derhalve kunnen wij geen garanties verstrekken, noch kunnen wij op enigerlei wijze eventuele aansprakelijkheid voor deze gegevens aanvaarden.
2. Bijgaande aanbieding is slechts bedoeld als een uitnodiging tot het bezichtigen van de betreffende onroerende zaak of als uitnodiging tot het doen van een bod hierop. U bent pas in onderhandeling als verkoper een concreet tegenbod heeft uitgebracht.
3. Deze verkooppresentatie is een globale beschrijving van de aangeboden onroerende zaak. Voor onvolkomenheden in vermelde gegevens kan door ons geen aansprakelijkheid worden aanvaard. De Meetinstructie is gebaseerd op de NEN2580. De Meetinstructie is bedoeld om een meer eenduidige manier van meten toe te passen voor het geven van een indicatie van de gebruiksoppervlakte. De Meetinstructie sluit verschillen in meetuitkomsten niet volledig uit, door bijvoorbeeld interpretatieverschillen, afrondingen of beperkingen bij het uitvoeren van de meting. Het ontslaat de koper derhalve niet van zijn onderzoek plicht.
4. De overeenkomst wordt gesloten op basis van een NVM-koopakte en de daarin gebruikte bepalingen. Bij het uitbrengen van een bieding en het sluiten van de koopovereenkomst dient men bekend te zijn met deze verkoopvoorwaarden en deze te aanvaarden. U kunt een exemplaar van een NVM-koopakte met toelichting via ons kantoor of uw eigen NVM-aankoopmakelaar opvragen. In aanvulling op de NVM-koopakte kunnen extra artikelen worden opgenomen, welke zijn gemeld bij de aanbieding van deze woning.
5. Een beroep op ontbindende voorwaarden van financiering dient goed gedocumenteerd te geschieden. Hieronder wordt verstaan dat de mededeling vergezeld dient te gaan van bewijsstukken dat koper bij - een van origine Nederlandse - bank of een erkende geldverstrekkende instelling een offerte heeft opgevraagd of heeft laten opvragen en dat die aanvraag niet heeft geleid tot het uitbrengen van een offerte voor een hypotheek, een en ander overeenkomstig de hiervoor opgenomen ontbindende voorwaarden. Tevens dient in de afwijzing van de geldverstrekkende instelling te worden opgenomen waarvoor en tot welke hoofdsom deze aanvraag is gedaan, alsmede de reden waarom de aanvraag is afgewezen.
6. Er is pas sprake van een koopovereenkomst nadat beide partijen de schriftelijke koopovereenkomst hebben ondertekend. Aan mondelinge toezeggingen van de ander kunnen door één partij geen rechten worden ontleend. Partijen zijn dus niet gebonden zolang geen schriftelijke koopovereenkomst door beide partijen is ondertekend.
7. Al onze aanbiedingen zijn "kosten koper", tenzij uitdrukkelijk anders is vermeld. Dit betekent dat de overdrachtsbelasting, kadasterkosten en de notariskosten voor de rekening van koper zijn.
8. Koper is bekend met het feit dat na er een waarborgsom ter grootte van 10% van de koopsom gestort dient te worden op de rekening van de notaris die de levering zal verzorgen. In plaats van een waarborgsom kan een onherroepelijke bankgarantie worden gesteld.
9. Indien koper heeft gekozen voor een notaris buiten Delft en de kosten voor een notariële volmacht een bedrag van € 100,- inclusief BTW te boven gaan en/of de kosten voor het doorhalen van de bestaande hypotheek een bedrag, per doorhaling, van € 245,- inclusief kadastrale kosten en BTW te boven gaan, zal het meerdere voor rekening komen van koper. Ondanks dat de keus van de notaris aan koper is, zal aan verkoper niet meer dan de reële kosten in rekening worden gebracht.

10. De koper die een natuurlijk persoon is en niet handelt in de uitoefening van een beroep of bedrijf heeft bedenktijd om de koopovereenkomst te ontbinden. De bedenktijd duurt drie dagen en begint om 0:00 uur van de dag die volgt op de dag dat de tussen partijen opgemaakte akte (in kopie) aan de koper te hand gesteld is.

Indien de bedenktijd op een zaterdag, zondag of algemeen erkende feestdag eindigt, wordt deze verlengd tot en met de eerstvolgende dag die niet een zaterdag, zondag of algemeen erkende feestdag is. De bedenktijd wordt, zo nodig, zoveel verlengd, dat daarin ten minste twee dagen voorkomen die niet een zaterdag, zondag of algemeen erkende feestdag zijn.

Van de 3 dagen bedenktijd moeten er minimaal 2 dagen geen zaterdag, zondag of erkende feestdag zijn.

De door beide partijen getekende koopovereenkomst door koper ontvangen op:	Bedenktijd eindigt om 23.59 uur op:
Maandag	Donderdag
Dinsdag	Vrijdag
Woensdag	Maandag
Donderdag	Maandag
Vrijdag	Dinsdag
Zaterdag	Dinsdag
Zondag	Woensdag

11. Indien de koper, bij het opmaken van de koopovereenkomst, nog geen keuze heeft gemaakt welk notariskantoor de juridische levering gaat verzorgen, krijgt koper tot datum van ondertekening koopovereenkomst de gelegenheid een notaris te kiezen.

12. De koper is er van op de hoogte dat, indien de woning een appartement betreft, er vanuit de overheid de verplichting bestaat dat de Vereniging van Eigenaren vanaf mei 2008 actief dient te zijn, dient te zijn ingeschreven bij de Kamer van Koophandel alsmede een reservefonds dient te hebben.

*Ondanks de constante zorg en aandacht die wij besteden bij de samenstelling van deze verkooppresentatie alsmede onze aanbiedingsvoorwaarden bestaat er een mogelijkheid dat hierover vragen zijn. Wij nodigen u uit contact op te nemen met ons kantoor zodat wij u kunnen adviseren over het betreffende object.*