




Appartement 5 (1:50)

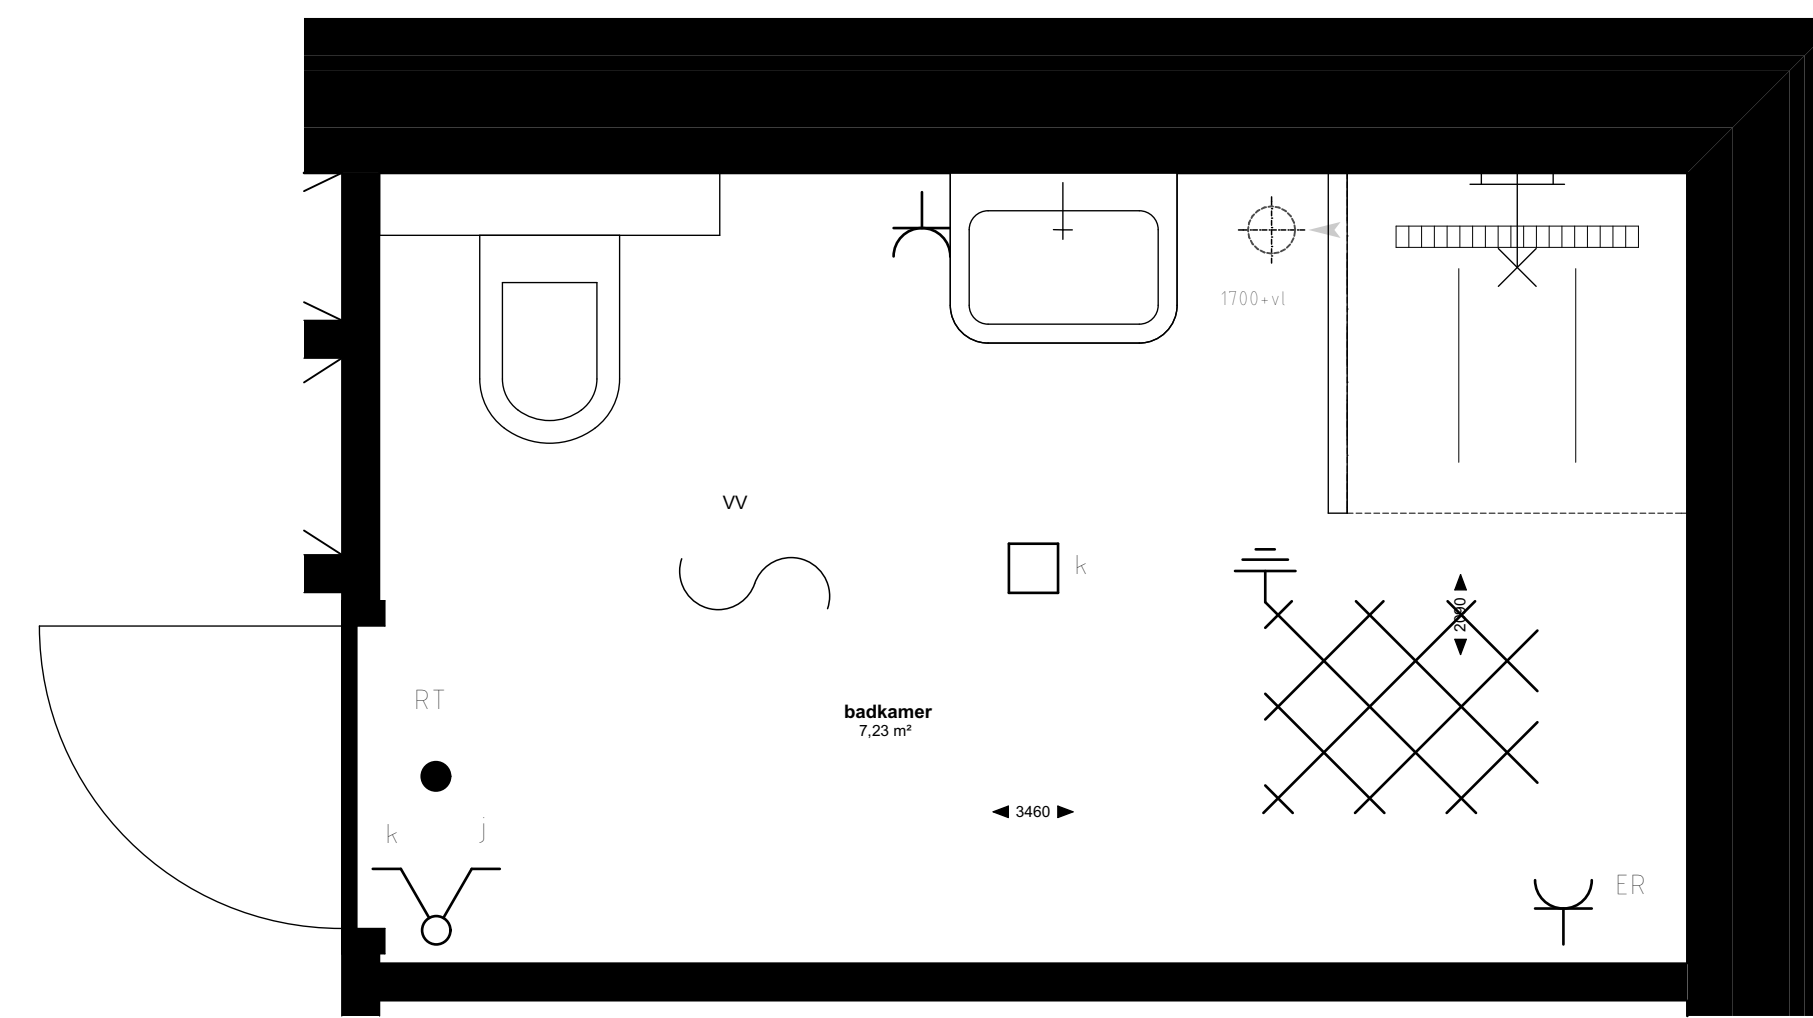


Badkamer 2 (1:20)

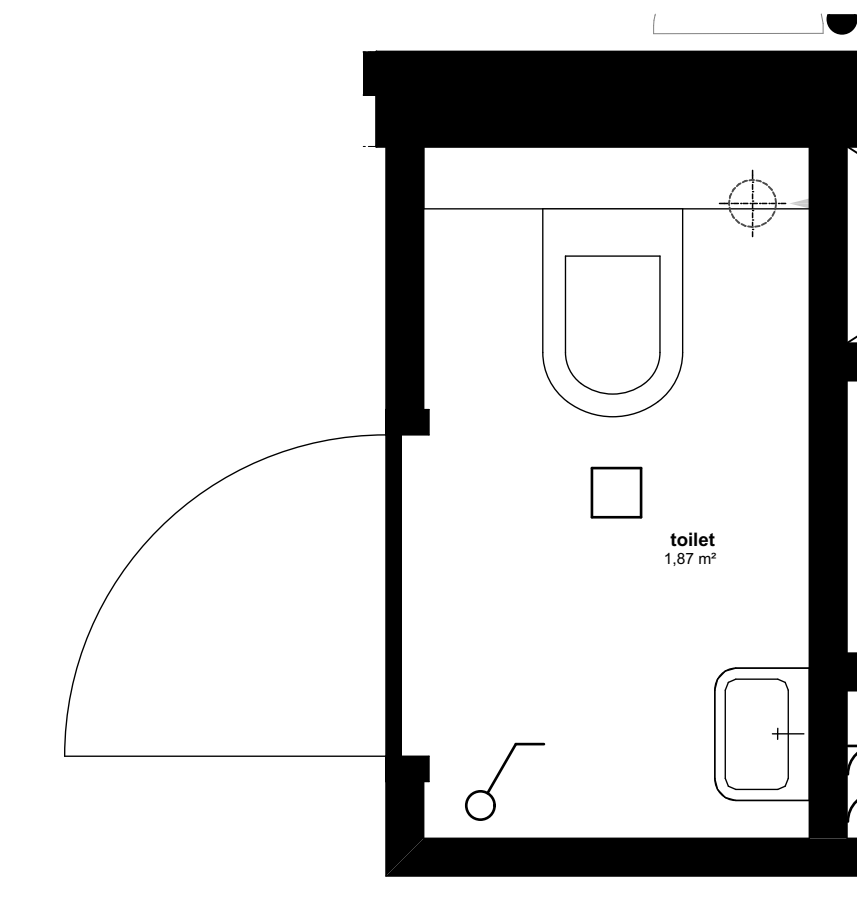


Toilet (1:20)

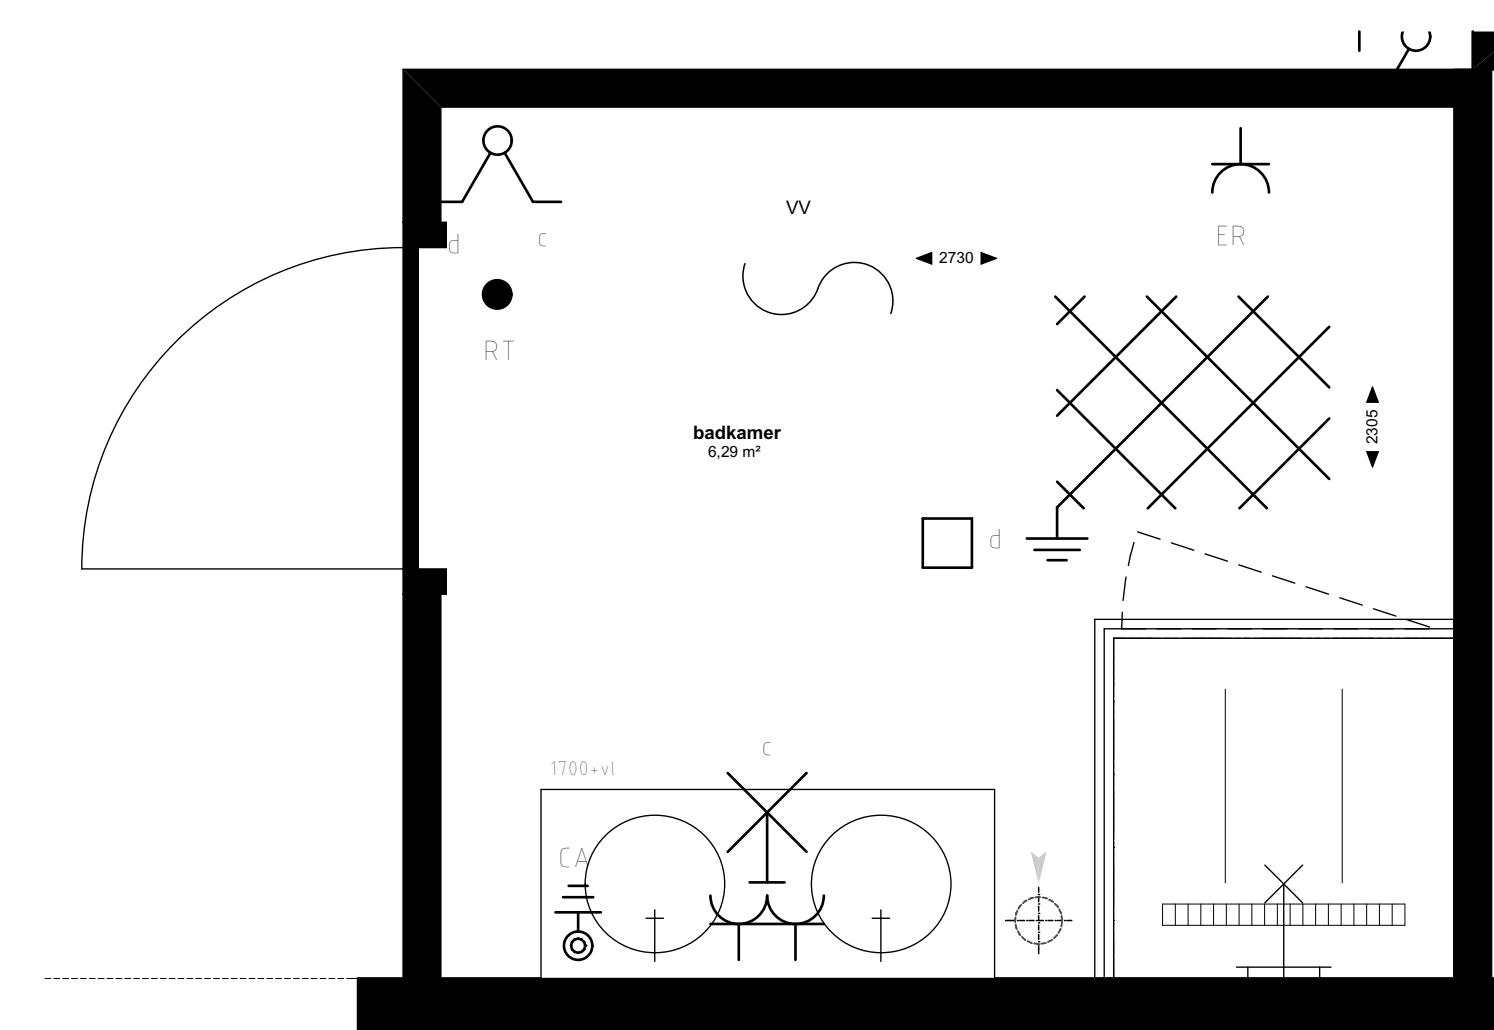

Badkamer (1:20)

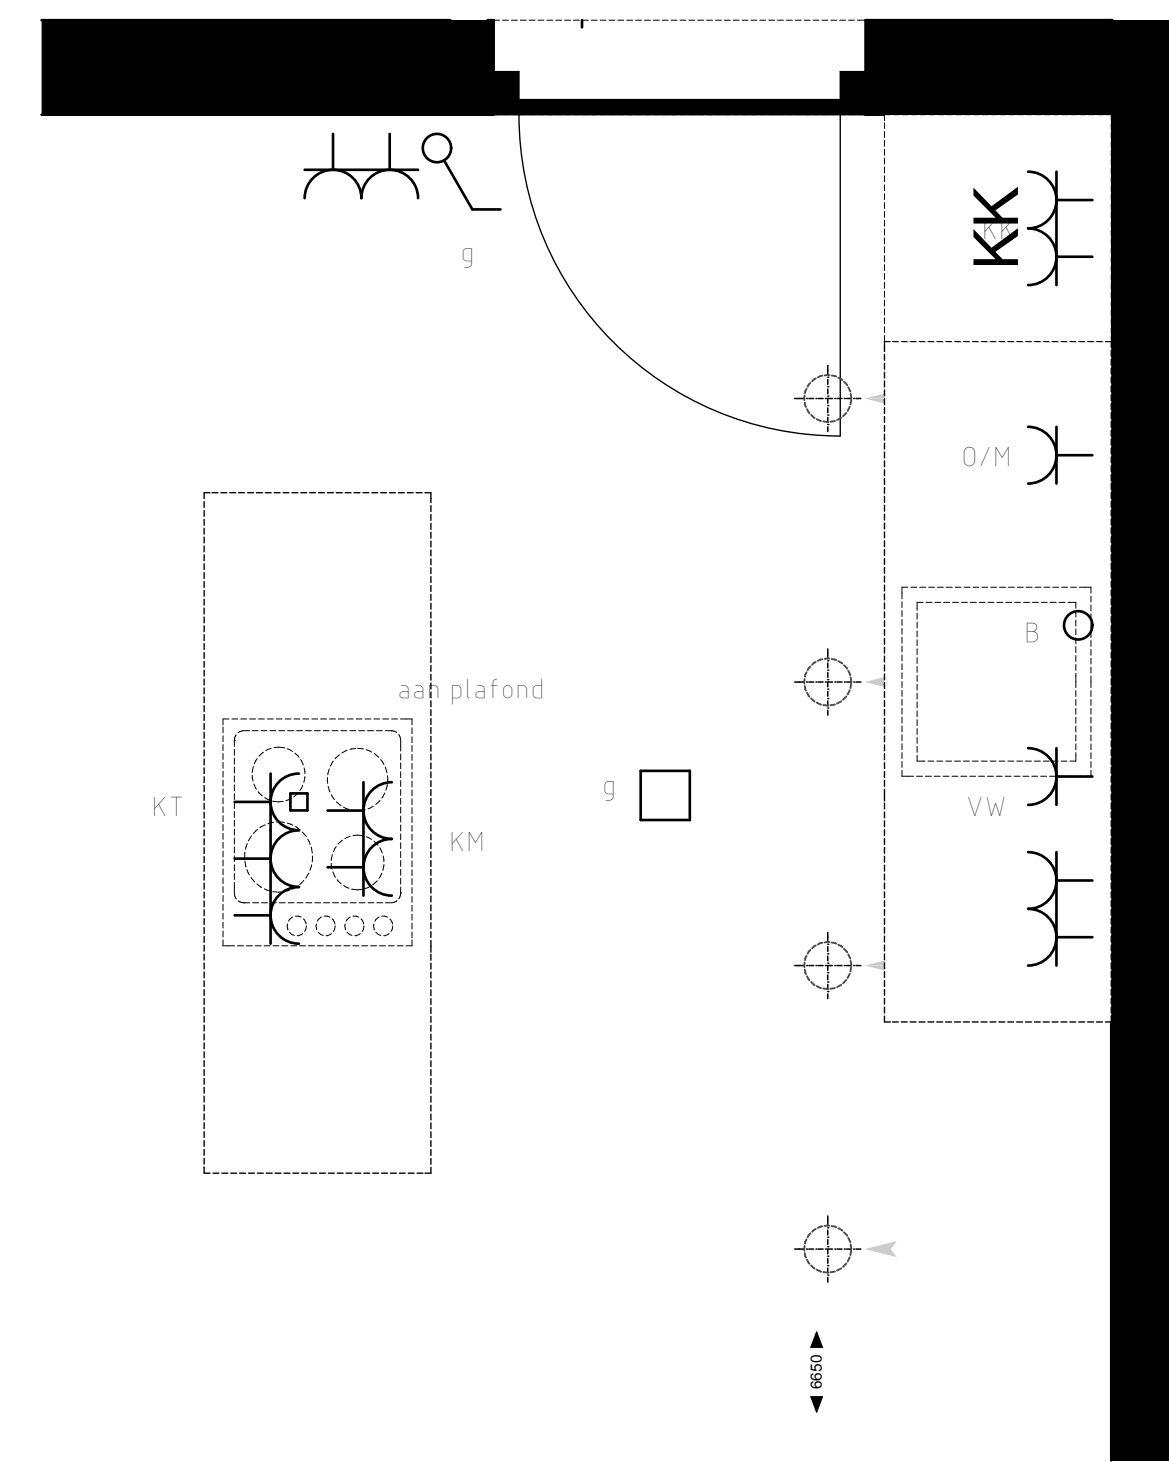

Keuken (1:20)

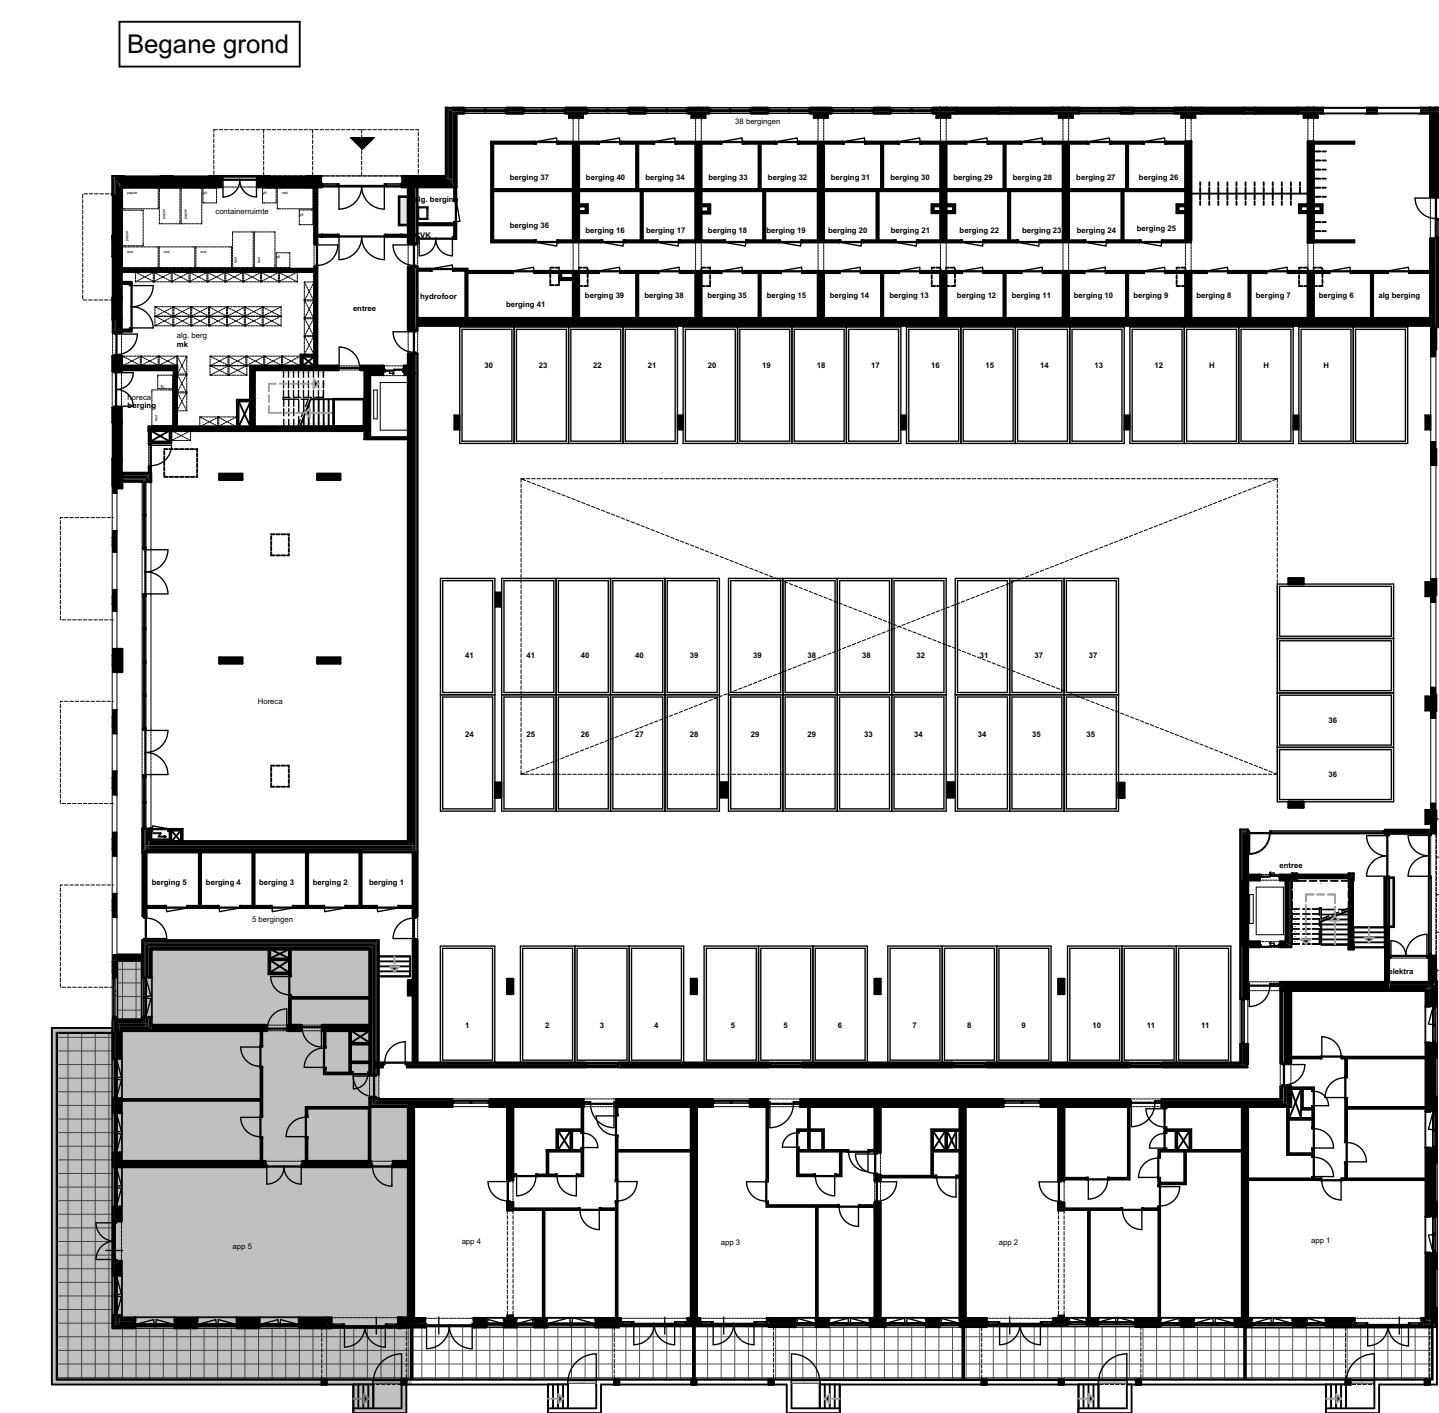

renvooi symbolen

- enkelpolige schakelaar
 - wisselschakelaar
 - wissel-wissel schakelaar
 - wandcontactdoos
 - duo wandcontactdoos
 - wandcontactdoos wasmachine
 - wandcontactdoos elektrische radiator
 - wandcontactdoos vloerverwarming
 - wandcontactdoos vaatwasser
 - wandcontactdoos keukenmeubel(recirculatiekap)
 - wandcontactdoos oven/magnetron
 - wandcontactdoos koelkast
 - wandcontactdoos mechanische ventilatie
 - wandcontactdoos elektrisch kooktoestel
 - aansluitpunt omvormer t.b.v. Zonnepanelen
 - aansluitpunt waterpomp
 - aansluitpunt boiler
 - loze leiding voor boiler voor keuken
 - ruimte thermostaat
 - centraal aardpunt
 - centraaldoos
 - badkamerlamp/buitenlamp
 - bedrukker
 - videfoon
 - groepenkast
 - wapeningsnet badkamervloer
 - vloerverwarming
 - MV afzuig punt
- WM opstelplaats wasmachine
 - hemelwaterafoer
 - binnendeurkozijn
 - zelfsluitende deur
 - brandwerende kozijn, WBDBO 30 min
 - zelfsluitende brandwerende deur, WBDBO 30 min.
 - positie voor optie toilet.
- Genoemde maten zijn ca. maten.
Installaties staan indicatief aangegeven.

Appartementencomplex
"Het Gantel Huys"
Poeldijk



Project : Het Gantel Huys
Bouwnr. : appartement 5
Schaal : 1:50, 1:20
Datum : 30-08-2018
Tekeningnr. : KAO-0105

ZVA
Zeinstra Veerbeek Architecten

ILSY-Plantsoen 5
2487 GA Den Haag
Telefoon: +31 703478594
info@zeinstraveerbeek.nl
www.zeinstraveerbeek.nl