

# TE KOOP




**Honselersdijk** | Van der Goesstraat 52 vraagprijs € 250.000 k.k.



plezierig wonen, professioneel werken

0174-294652 | [info@rijnpoort.nl](mailto:info@rijnpoort.nl)  
[www.rijnpoort.nl](http://www.rijnpoort.nl)

# Kenmerken & locatie

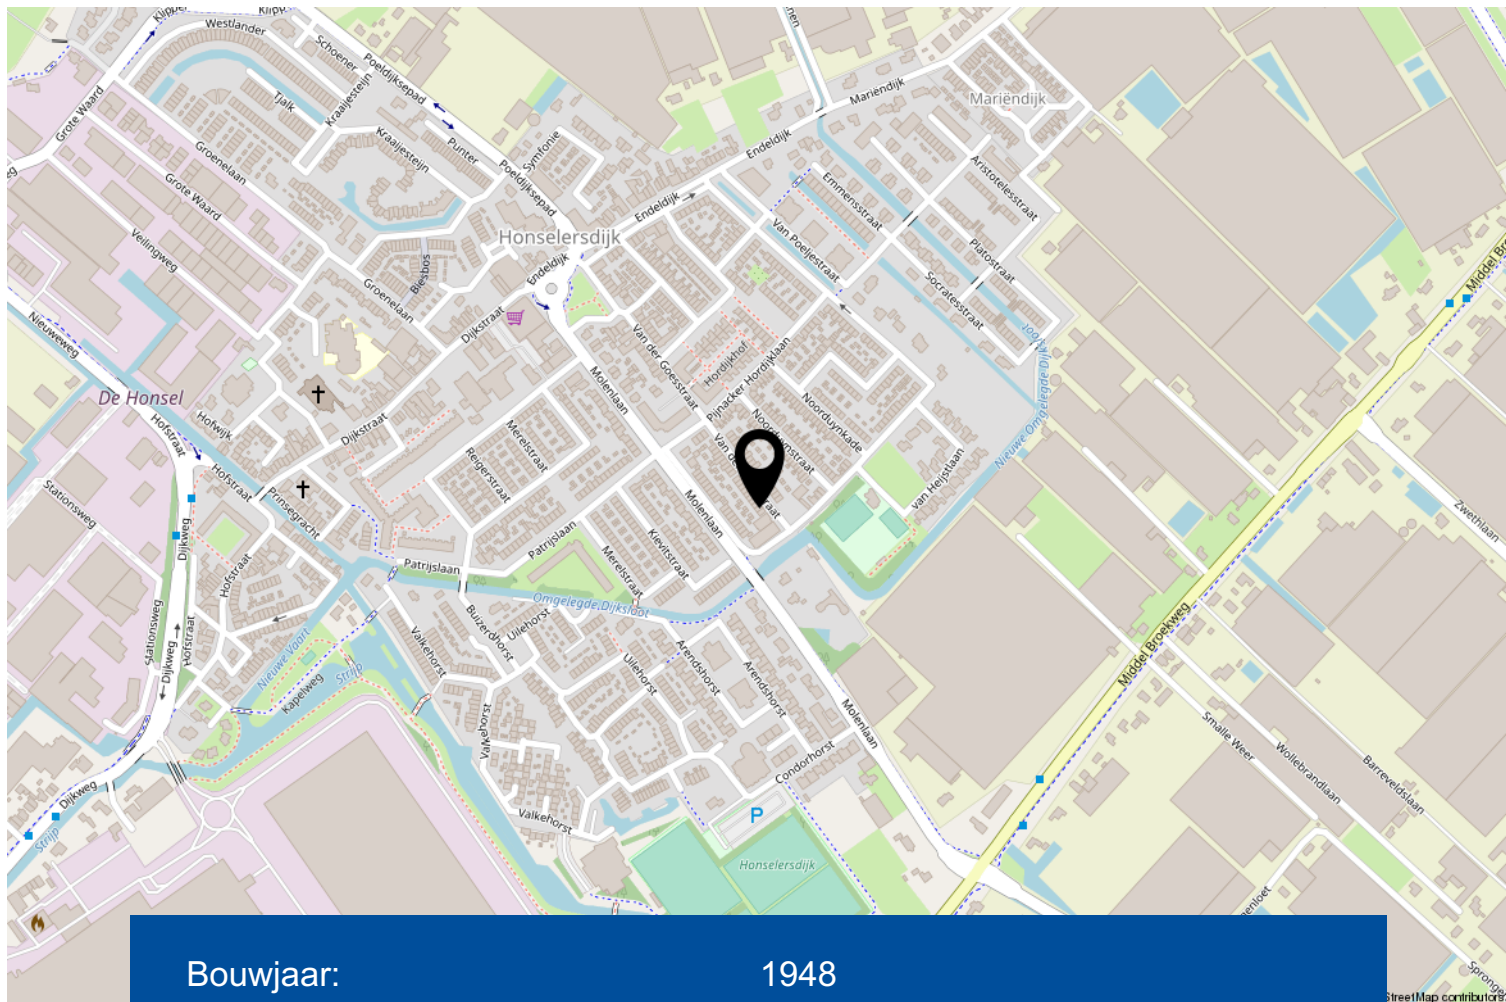

Bouwjaar:	1948
Soort:	eengezinswoning
Kamers:	4
Inhoud:	280 m <sup>3</sup>
Woonoppervlakte:	85 m <sup>2</sup>
Perceeloppervlakte:	120 m <sup>2</sup>
Externe bergruimte:	12 m <sup>2</sup>
Verwarming:	c.v.-ketel, vloerverwarming gedeeltelijk



# Omschrijving

Laat u verrassen door deze goed afgewerkte tussenwoning met zonnige achtertuin. De woning is gelegen op loopafstand van het dorpscentrum van Honselersdijk en nabij uitvalswegen als de A4 en de A20.

Het bouwjaar is 1948. De woning is gelegen op 120 m<sup>2</sup> eigen grond.

Entree van de woning via de hal met meterkast, trapopgang naar de 1e verdieping, trapkast, garderobe en modern toilet. Vanuit de hal bereikt u de gezellige woonkamer van ca. 32 m<sup>2</sup> (inclusief keuken) met een vaste kast en deur naar de achtertuin. De moderne keuken is gelegen aan de voorzijde van de woning en voorzien van diverse inbouwapparatuur, waaronder een 5-pits gaskookplaat, afzuigkap, vaatwasmachine, oven, magnetron en koel-/vriescombinatie. De gehele parterre is voorzien van een laminaatvloer.

De zonnige, grotendeels betegelde achtertuin is gelegen op het zuidwesten. Hier kunt u heerlijk beschut van de zon genieten. Achter in de tuin staat een ruime, stenen berging van ca. 12 m<sup>2</sup> en is er een achterom.

Op de 1e verdieping is er een overloop, 2 slaapkamers en de badkamer. Aan de achterzijde is er een slaapkamer van ca. 8,5 m<sup>2</sup>. Aan de voorzijde is er een slaapkamer van ca. 10,5 m<sup>2</sup> met een inloopkast. De geheel betegelde badkamer is voorzien van een ruime inloofdouche, hangend toilet, dubbel wastafelmeubel, vloerverwarming, inbouwspots en mechanische ventilatie.

De verdieping is voorzien van een moderne laminaatvloer.



Via een vaste trap is de 2e verdieping te bereiken. Hier is een open ruimte van ca. 11 m<sup>2</sup> met een laminaatvloer, inbouwspots en dakraam. Onder het schuine gedeelte is bergruimte. Het is mogelijk om hier nog een slaapkamer te maken. Tevens is hier de opstelplaats van de cv-combiketel (2018), wasmachine en droger.

De woning is goed geïsoleerd, waaronder geheel voorzien van dubbel glas. De woning is de laatste jaren gemoderniseerd.


Bent u op zoek naar een goed afgewerkte woning, welke zo te betrekken is? Dan is deze woning zeker een bezichtiging waard!

Deze woning komt in aanmerking voor de starterslening van de gemeente Westland. De starterslening is een aanvullende lening van maximaal € 30.000,-. De eerste drie jaar betaal je geen rente of aflossing. Na drie jaar betaal je naar draagkracht rente en aflossing. Meer informatie is te vinden op [gemeentewestland.nl](http://gemeentewestland.nl).

Deze woning komt tevens in aanmerking voor de Nationale Hypotheek Garantie. Interesse in dit huis? Schakel direct uw eigen NVM-aankoopmakelaar in. Uw NVM-aankoopmakelaar komt op voor uw belang en bespaart u tijd, geld en zorgen.

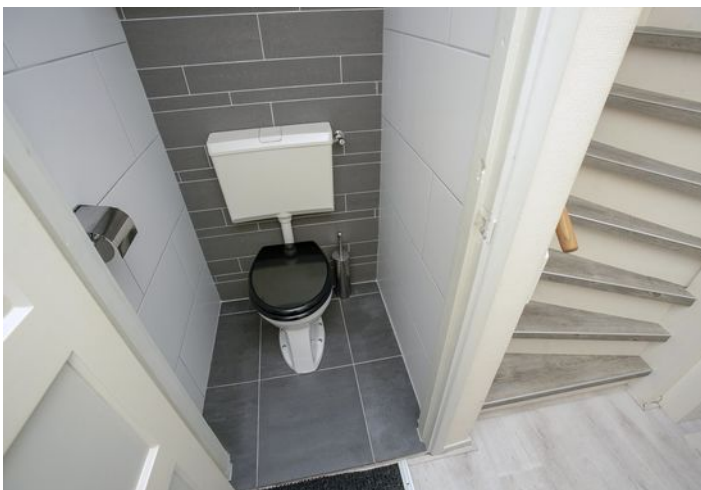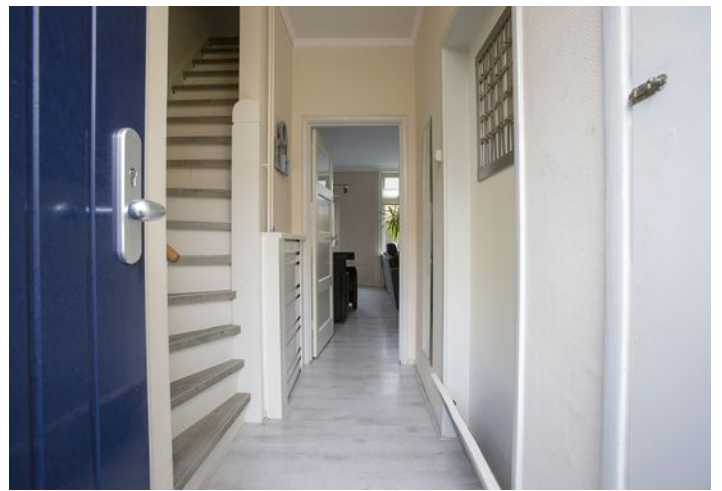



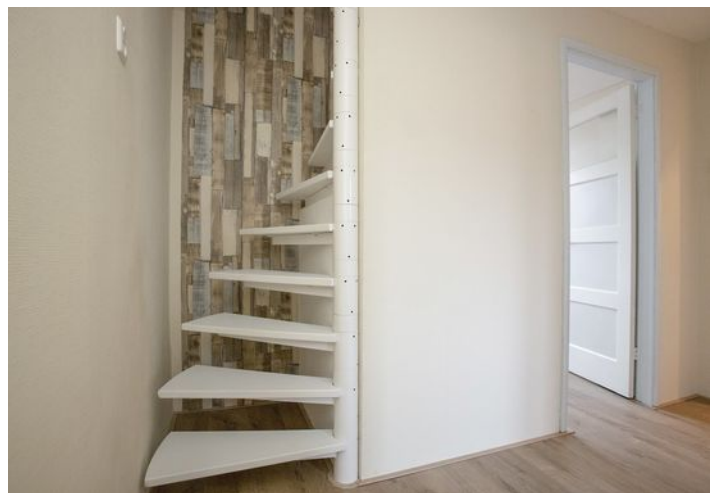







**Kies een bevrogen aankoopmakelaar!**



**NVM**

Je krijgt meer voor elkaar met een NVM-makelaar

nvm.nl



**NVM**



**EXACT GEMETEN**

volgens  
branchebrede  
meetinstructie

**Deze woning wordt geleverd met duurzaamheidsadvies**




**NVM**

Ga naar de verkopend makelaar voor meer informatie


nvm.nl

# Begane grond

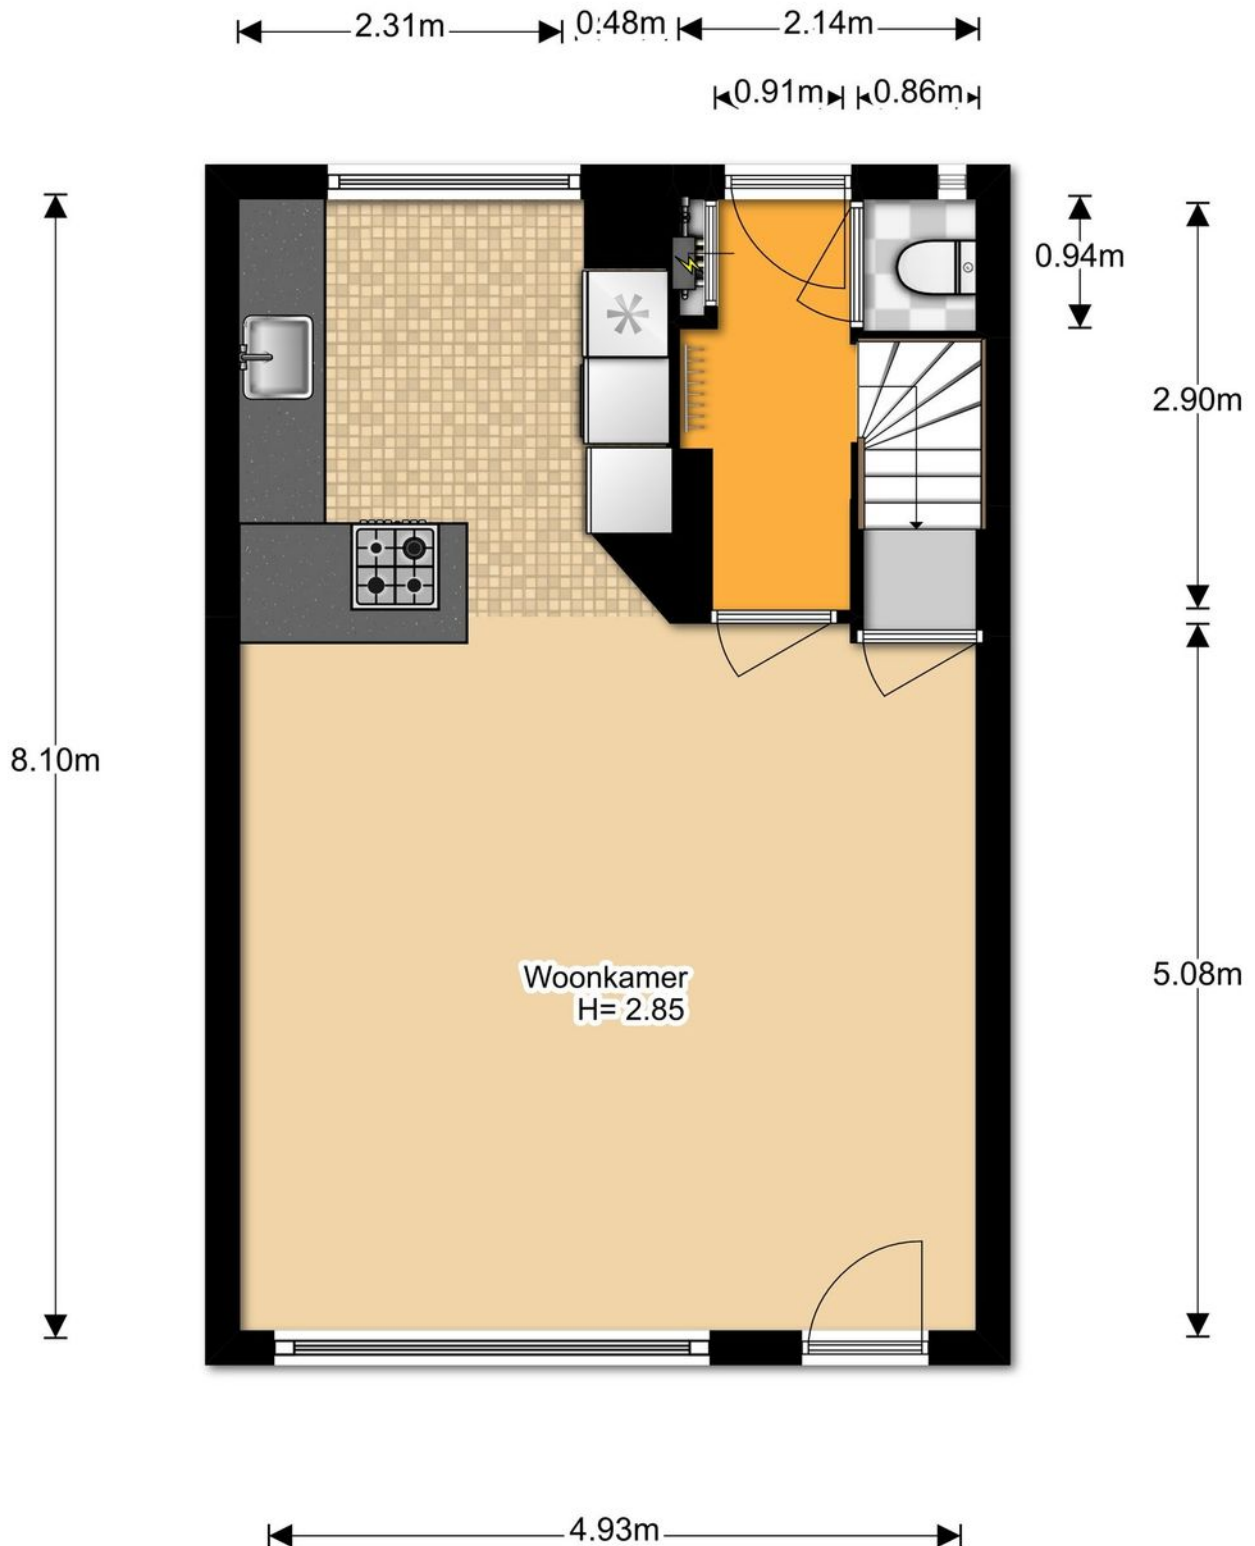




# 1e verdieping

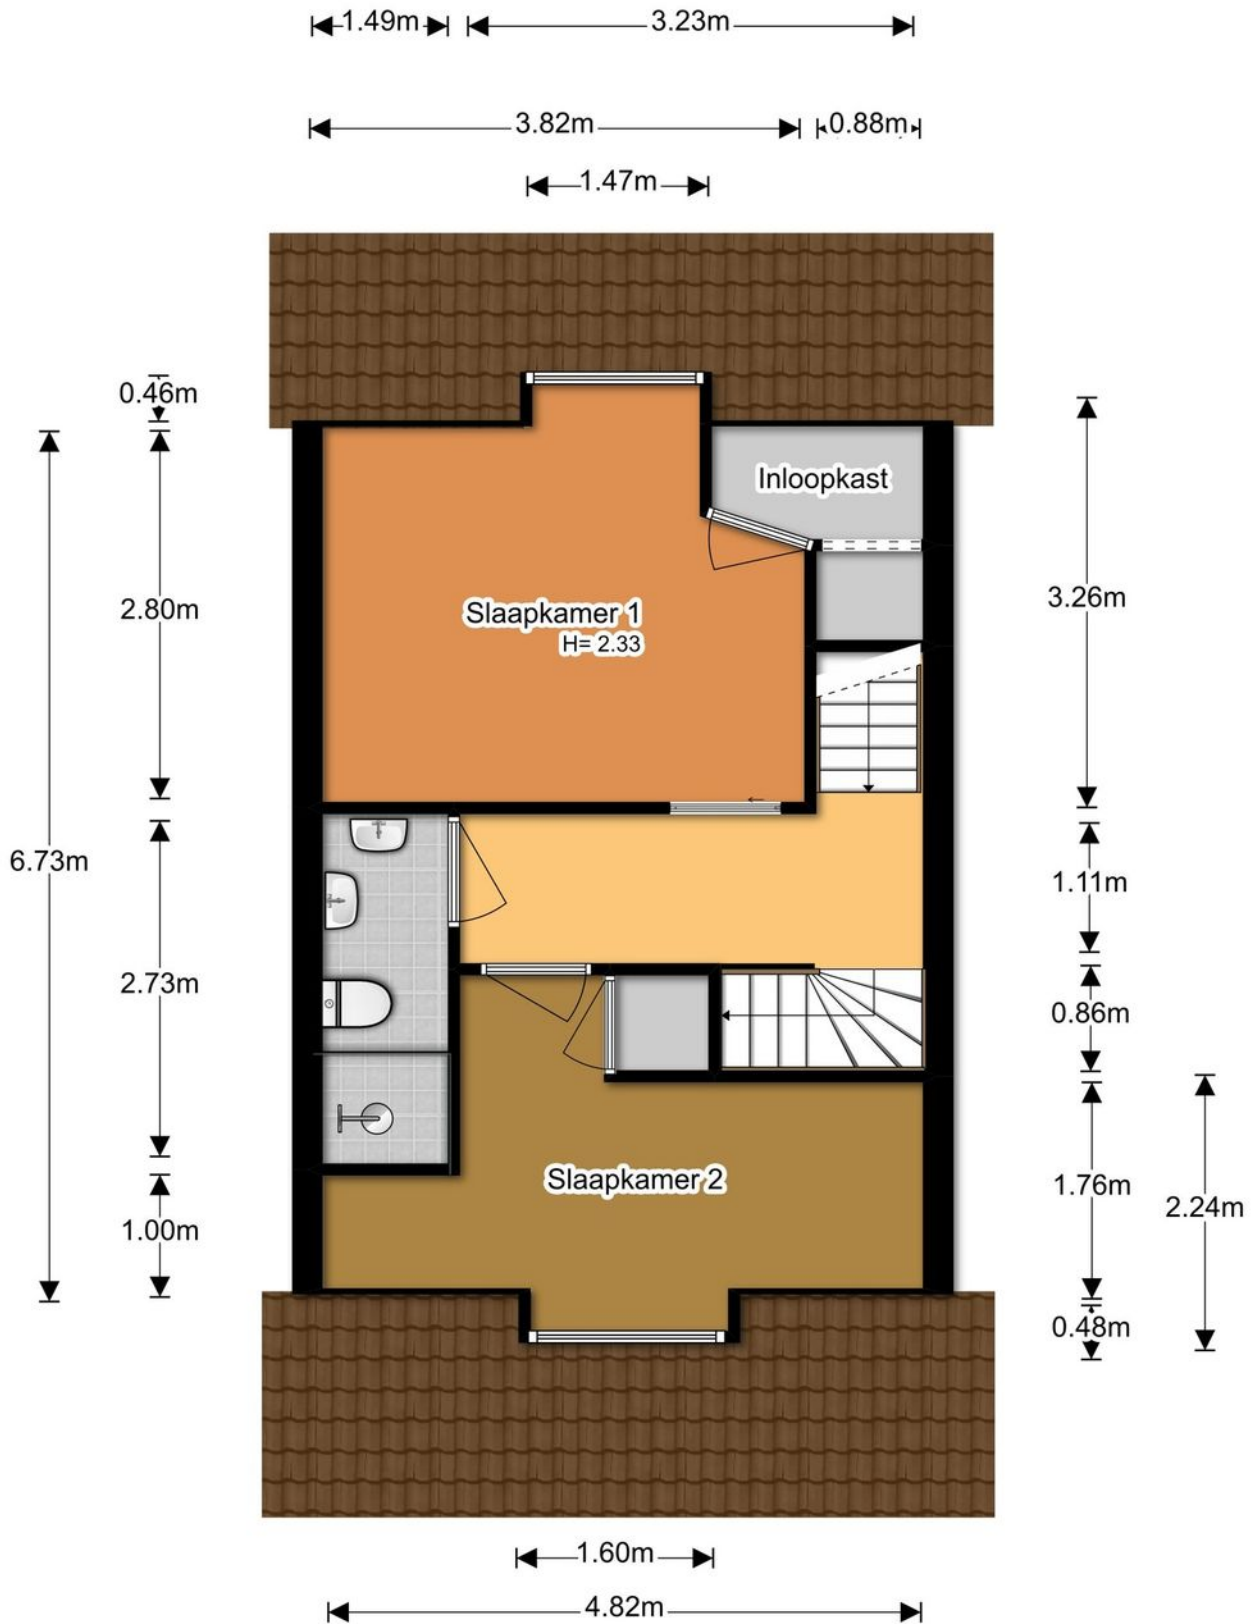

# 2e verdieping


4.81m

2.25m

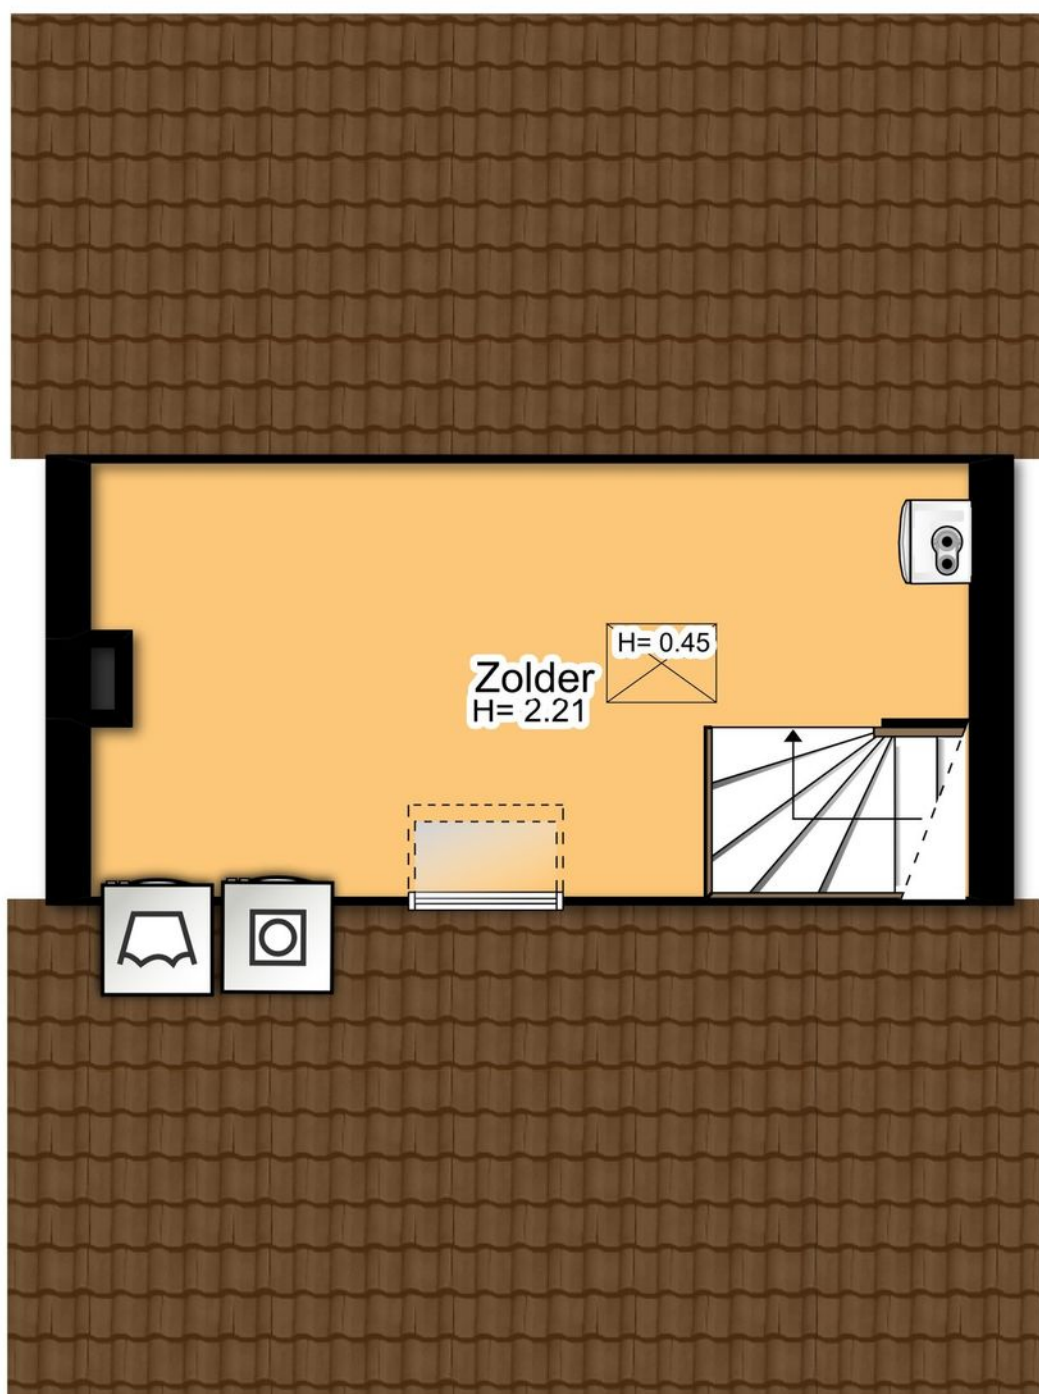




# Berging

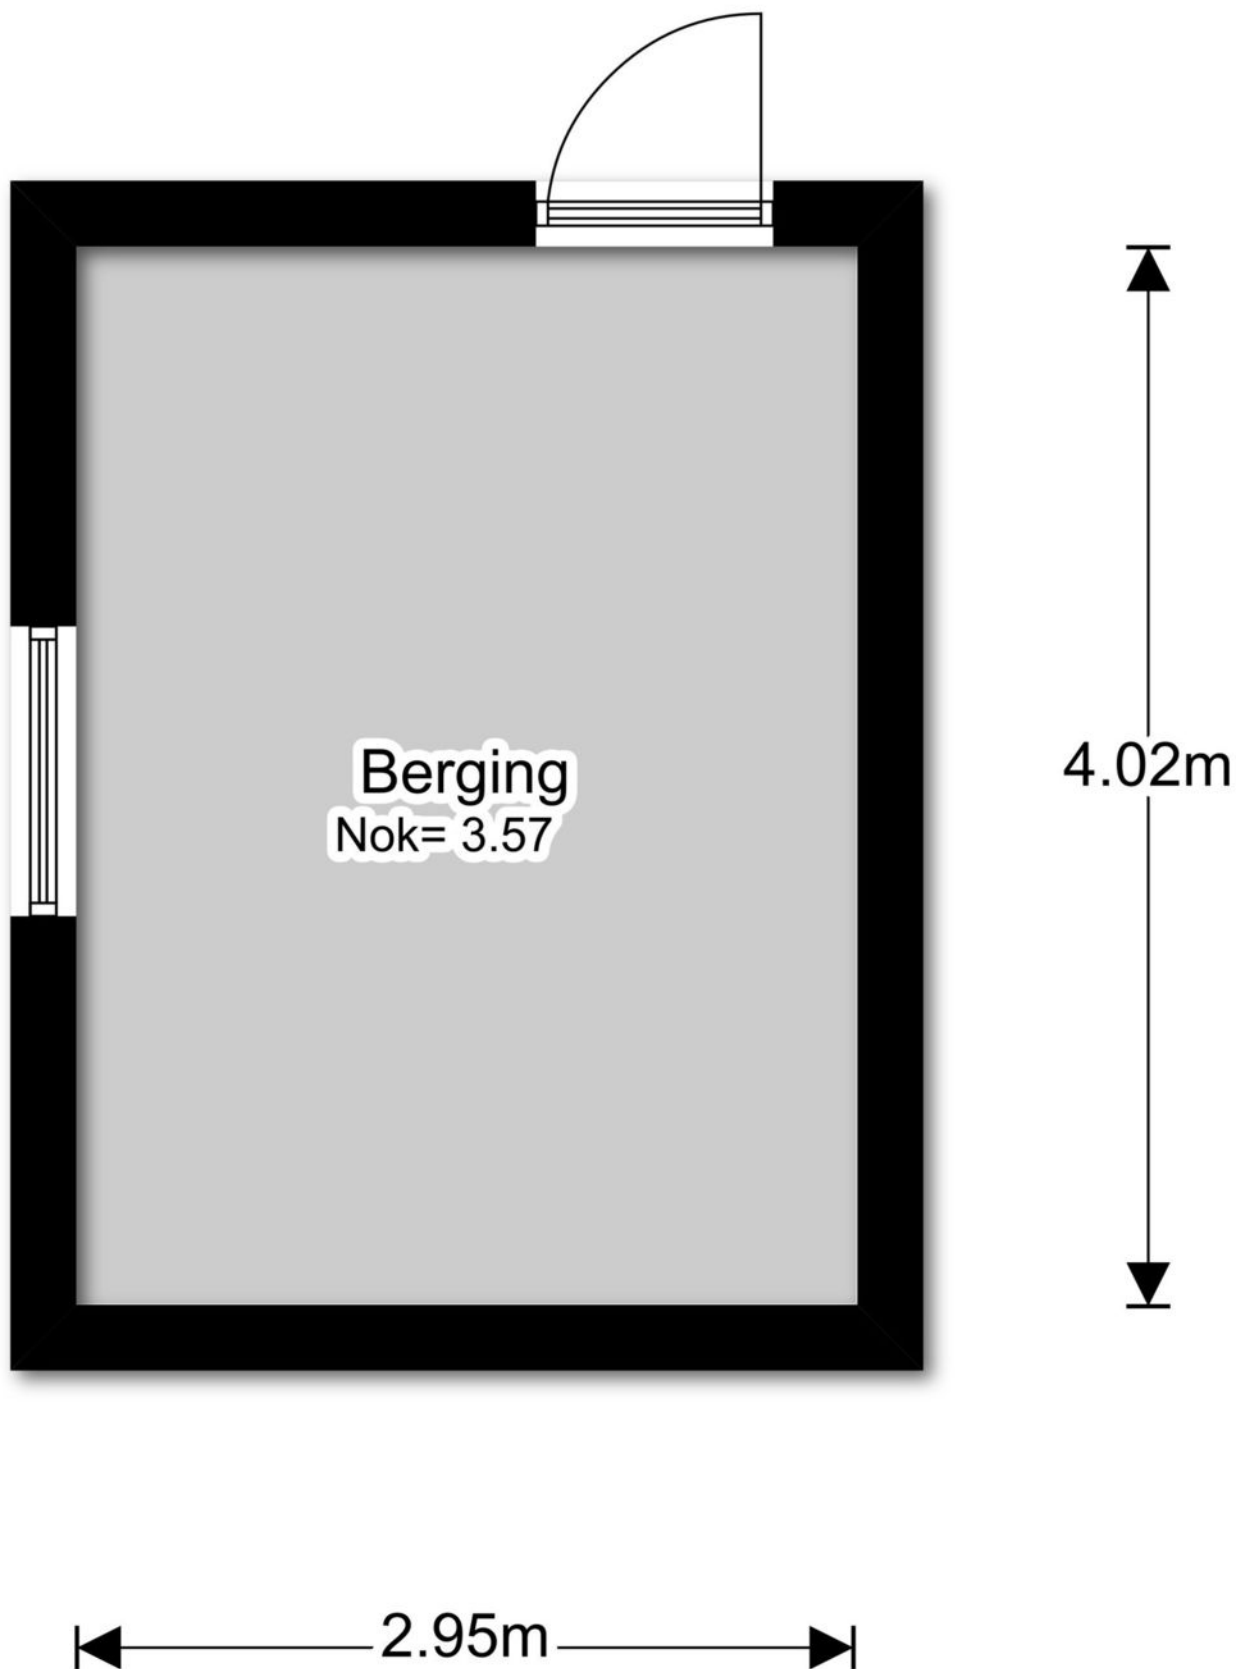

# Perceel

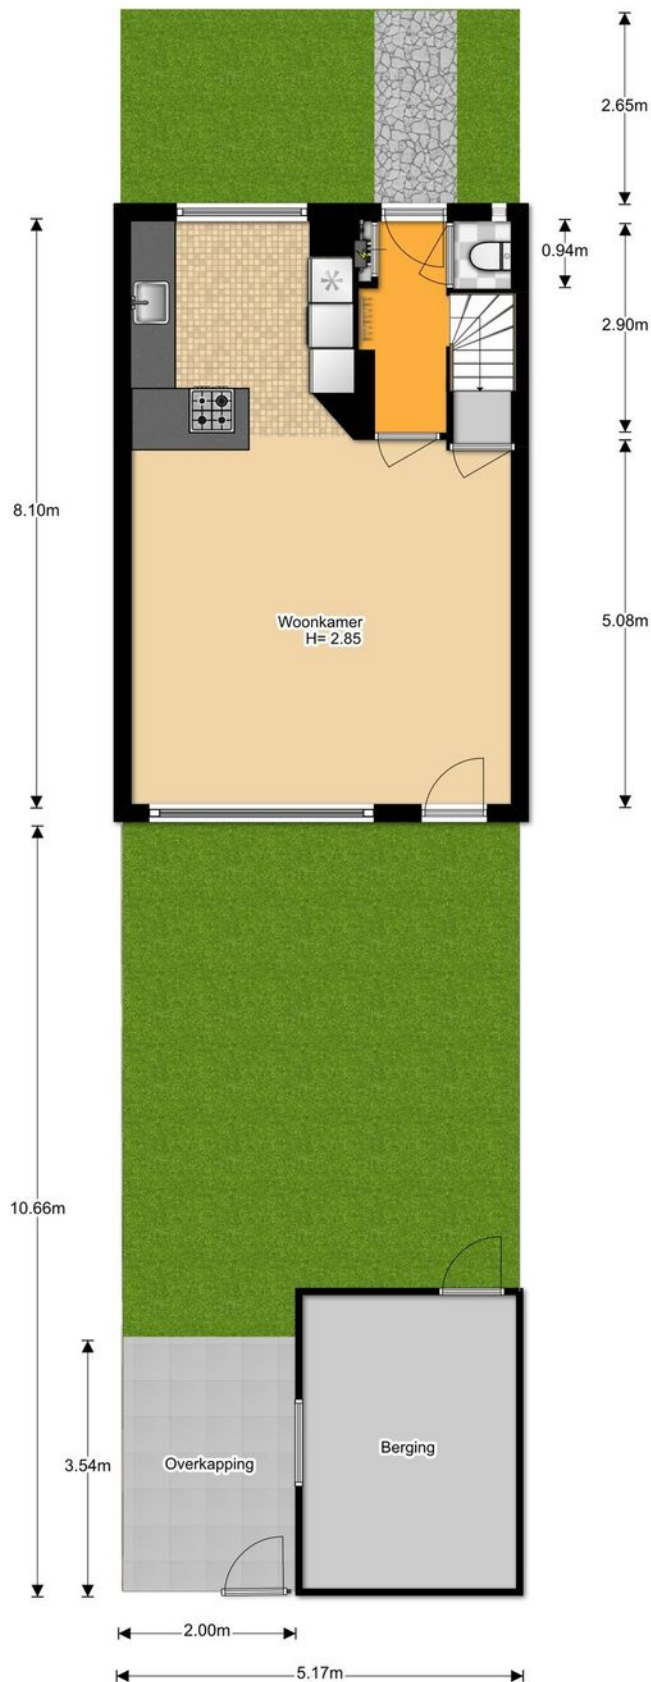



# Kadastrale kaart

Uittreksel Kadastrale Kaart

Uw referentie: Van der Goesstraat52



<p>12345 Deze kaart is noordgericht Perceelnummer</p> <p>25 Huisnummer</p> <p>Vastgestelde kadastrale grens</p> <p>Voorlopige kadastrale grens</p> <p>Administratieve kadastrale grens</p> <p>Bebouwing</p> <p>Overige topografie</p> <p>Voor een eensluitend uittreksel, geleverd op 27 november 2019 De bewaarder van het kadaster en de openbare registers</p>	<p>Schaal 1:500</p> <p>Kadastrale gemeente Naaldwijk</p> <p> Sectie B</p> <p> Perceel 3906</p> <p>Aan dit uittreksel kunnen geen betrouwbare maten worden ontleend. De Dienst voor het kadaster en de openbare registers behoudt zich de intellectuele eigendomsrechten voor, waaronder het auteursrecht en het databankenrecht.</p>
---	--

# Lijst van zaken

	Blijft achter	Gaat mee	Ter overname	NVT
<b>Woning - Interieur</b>				
(Voorzet) openhaard met toebehoren				X
Allesbrander				X
Houtkachel				X
(Gas)kachels				X
Designradiator(en)				X
Radiatorafwerking	X			
Verlichting, te weten				
- inbouwspots/dimmers	X			
- opbouwspots/armaturen/lampen/dimmers	X			
- losse (hang)lampen		X		
-				X
-				X
(Losse)kasten, legplanken, te weten				
-				X
-				X
Raamdecoratie/zonwering binnen, te weten				
- gordijnrails				X
- gordijnen				X
- overgordijnen				X
- vitrages				X
- rolgordijnen			X	
- lamellen				X
- jaloezieën			X	
- (losse) horren/rolhorren				X
-				X
-				X
Vloerdecoratie, te weten				
- vloerbedekking				X
- parketvloer				X
- houten vloer(delen)				X
- laminaat	X			
- plavuizen				X



# Lijst van zaken

	Blijft achter	Gaat mee	Ter overname	NVT
-				X
-				X
Overig, te weten				
- spiegelwanden				X
- schilderij ophangstelsel				X
-				X
-				X
-				X
-				X
<b>Woning - Keuken</b>				
Keukenblok (met bovenkasten)	X			
Keuken (inbouw)apparatuur, te weten				
- kookplaat	X			
- (gas)fornuis	X			
- afzuigkap	X			
- magnetron				X
- oven				X
- combi-oven/combimagnetron	X			
- koelkast				X
- vriezer				X
- koel-vriescombinatie	X			
- vaatwasser	X			
- Quooker				X
- koffiezetapparaat		X		
-				X
-				X
Keukenaccessoires				
-				X
-				X
<b>Woning - Sanitair/sauna</b>				
Sauna met toebehoren				X
				X

# Lijst van zaken

	Blijft achter	Gaat mee	Ter overname	NVT
<b>Toilet met de volgende toebehoren</b>				
- toilet				X
- toiletrolhouder		X		
- toiletborstel(houder)		X		
- fontein				X
-				X
-				X
<b>Badkamer met de volgende toebehoren</b>				
- ligbad				X
- jacuzzi/whirlpool				X
- douche (cabine/scherm)	X			
- stoomdouche (cabine)				X
- wastafel	X			
- wastafelmeubel	X			
- planchet				X
- toiletkast		X		
- toilet	X			
- toiletrolhouder	X			
- toiletborstel(houder)		X		
-				X
-				X
<b>Woning - Exterieur/installaties/veiligheid/energiebesparing</b>				
Schotel/antenne				X
Brievenbus				X
(Voordeur)bel	X			
Alarminstallatie				X
(Veiligheids)sloten en overige inbraakpreventie				X
Rookmelders	X			
Screens/rolluiken				X
CV met toebehoren	X			
(Klok)thermostaat	X			
Mechanische ventilatie				X
Luchtbehandeling				X
Telefoonaansluiting/internetaansluiting				X



# Lijst van zaken

	Blijft achter	Gaat mee	Ter overname	NVT
Veiligheidsschakelaar wasautomaat				X
Waterslot wasautomaat		X		
Zonnepanelen				X
Airconditioning met toebehoren				X
				X
				X
<b>Warmwatervoorziening, te weten</b>				
- via CV-installatie	X			
- boiler				X
- close-in boiler				X
- geiser				X
-				X
-				X
<b>Isolatievoorzieningen (voorzetramen/ radiatorfolie etc.), te weten</b>				
-				X
-				X
<b>Tuin - Inrichting</b>				
Tuinaanleg/bestrating	X			
Beplanting	X			
Losse plantenbakken buiten		X		
<b>Tuin - Verlichting/installaties</b>				
Buitenverlichting	X			
Tijd- of schemerschakelaar/bewegingsmelder	X			
				X
<b>Tuin - Bebouwing</b>				
Tuinhuis/buitenberging				X
Kasten/werkbank in tuinhuis/berging	X			
(Broei)kas				X
				X
				X
<b>Tuin - Overig</b>				

# Lijst van zaken

	Blijft achter	Gaat mee	Ter overname	NVT
Overige tuin, te weten				
- (sier)hek				X
- vlaggenmast(houder)				X
-				X
-				X
<b>Overig - Contracten</b>				
CV/geiser/boiler				Nee
Keuken/tuin/kozijnen				Nee
Intelligente thermostaten e.d.				Nee
Stadsverwarming				Nee
Zonnepanelen				Nee



# Meer informatie

## Bijzonderheden om rekening mee te houden bij het kopen van een woning

### Schriftelijkheidsvereiste

Een koopovereenkomst komt tot stand als de door (kandidaat)koper en verkoper gemaakte afspraken schriftelijk zijn vastgelegd in een koopovereenkomst en deze koopovereenkomst door beide partijen is ondertekend. Dit betekent dat er tot dat moment door een (kandidaat)koper geen juridische rechten ontleend kunnen worden aan een uitgebracht bod c.q. mondelinge overeenkomst. Nadat de koopovereenkomst door beide partijen is getekend heeft een koper nog recht op de 3 dagen wettelijke bedenktijd.

### Koopovereenkomst

In de koopovereenkomst worden de afspraken tussen de koper en verkoper vastgelegd volgens de modelkoopovereenkomst die is opgesteld door de NVM. De waarborgsom (of bankgarantie) is gebruikelijk 10% van de koopsom en wordt voldaan aan de notaris. Eventueel door de koper te maken voorbehouden (zoals het verkrijgen van een hypotheek of het opmaken van een bouwkundige keuring) worden vermeld als deze in de onderhandeling zijn afgesproken.

### Wat houdt 'Kosten Koper' in?

Kosten Koper (k.k.) betekent dat de koper de kosten voor de overdracht van de woning voor zijn rekening neemt. Onder de kosten voor de koper vallen de volgende kosten: Overdrachtsbelasting, notariskosten, kadasterkosten, financieringskosten en eventueel de kosten voor de aankoopmakelaar. Koper is vrij om een notaris te kiezen in de regio Westland/Den Haag. In verband met onze toevoegingen aan de standaard NVM-koopakte is het helaas niet mogelijk om de akte te laten passeren bij Raak Notarissen in Wateringen.

### Oppervlakte maten

NVM Makelaars maken bij het opmeten van de gebruiksoppervlakte gebruik van de NVM-meetinstructie. Deze is gebaseerd op NEN2580 en is bedoeld om een uniforme manier van meten toe te passen voor het geven van een indicatie van de gebruiksoppervlakte. De NVM-meetinstructie sluit verschillen in meetuitkomsten niet uit, door bijvoorbeeld interpretatieverschillen, afrondingen, meetfouten of beperkingen bij het uitvoeren van de meting. Ondanks dat bij het opmeten de benodigde zorgvuldigheid is betracht, is de opgegeven gebruiksoppervlakte indicatief en kunnen daaraan geen rechten worden ontleend. Het bepaalde in artikel 7:17 lid 6 BW in onverminderd van kracht.

### Ouderdomsclausule

Bij woningen van 20 jaar of ouder nemen wij standaard een ouderdomsclausule met de daarbij behorende asbestclausule in de koopakte op. De tekst van deze clausule verstrekken wij u desgewenst. Het staat koper vrij om een bouwtechnische keuring inclusief asbestinventarisatie en een bodemonderzoek te laten uitvoeren.

### **Erfdienstbaarheid en bijzondere bepalingen**

Aan de onroerende zaak kunnen bijzondere bepalingen verbonden zijn. Deze worden dan aan elke opvolgende eigenaar opgelegd en zijn opgenomen in het eigendomsbewijs. Een kopie van het eigendomsbewijs is op te vragen via de makelaar.

### **Verdere informatie**

Van belang zijnde documentatie kunt u bij de makelaar opvragen. Te denken valt aan de vragenlijst welke door de verkopers is ingevuld over de huidige staat van de woning en aan informatie over de Vereniging van Eigenaars wanneer het een appartement betreft.

### **Voorbehouden**

Deze informatie is geheel vrijblijvend, uitsluitend voor geadresseerde bestemd en niet bedoeld als aanbod. Ten aanzien van de juistheid van de vermelde informatie kan door de verkopend makelaar en haar opdrachtgever geen aansprakelijkheid worden aanvaard, nog kan aan de vermelde informatie enig recht worden ontleend. De gegevens (bedragen, belastingen, jaartallen, omschrijvingen etc.) zijn verkregen door mondelinge informatie. De koper heeft onderzoekplicht naar alle zaken die voor hem van belang zijn en kan zich nimmer beroepen op onbekendheid met feiten die hij, dan wel een door hem aangewezen deskundige, zelf had kunnen waarnemen of die kenbaar waren uit openbare registers. De makelaar kan indien gewenst verwijzen naar de desbetreffende instanties.

### **Honorarium notaris voor royement hypotheek + volmacht**

Koper wordt in gelegenheid gesteld om de notaris, die de levering zal passeren, aan te wijzen. Partijen zijn overeengekomen, dat het honorarium van deze notaris voor een royement voor maximaal € 200,-- (per geheel royement van een hypotheek) en € 200,-- (per gedeeltelijk royement van een hypotheek), steeds exclusief BTW en kadastrale verschotten, voor rekening van verkoper komt. Indien de vermelde notaris hogere bedragen per royement van een hypotheek berekent, zijn deze hogere kosten voor rekening van koper. Het bedrag dat koper op grond van het in dit artikel bepaalde verschuldigd is aan de verkoper, zal bij de levering van het verkochte door koper aan verkoper worden voldaan en mitsdien worden opgenomen in de nota's van afrekening die vermelde notaris terzake van de levering zal opmaken. Indien koper een keuze maakt voor een notariskantoor buiten de regio Westland/ Den Haag komen de kosten, verbonden aan een op te maken verkoopvolmacht t.b.v. de verkoper, voor rekening van koper.

### **Akte van levering**

Koper geeft de notaris de opdracht tot het opnemen van de letterlijke tekst van alle lijdende erfdienstbaarheden, bijzondere lasten en beperkingen, afzonderlijke zakelijke rechten, kettingbedingen en kwalitatieve verplichtingen in de (concept)akte van levering. Koper accepteert uitdrukkelijk alle in de akte van levering opgenomen bepalingen. Verkoper heeft het recht om de overeenkomst te ontbinden indien koper weigert de aan hem onbekende lasten en beperkingen uitdrukkelijk te accepteren.

## NU VERDUURZAMEN: EEN SLIMME ZET

Je nieuwe woning verduurzamen is gemakkelijker dan je denkt! NVM, SamenGroen en Reimarkt geven je voortaan gratis advies. Je krijgt van ons een stappenplan dat beschrijft welke stappen je nu én in de toekomst kunt nemen om je nieuwe woning integraal te verduurzamen.



## WAAROM JE NIEUWE WONING VERDUURZAMEN?

- Een duurzamere woning betekent uiteraard een lagere energierekening.
- Je woning wordt comfortabeler.
- Je woning is goed voorbereid op de toekomst.
- Het is goed voor het klimaat, want je CO<sub>2</sub>-voetafdruk gaat omlaag.
- De kosten verdien je vroeg of laat terug via de lagere energierekening.
- Er zijn veel mogelijkheden om de verduurzaming te financieren.

## ZO WERKT HET

Het gratis advies bestaat uit een stappenplan voor de korte en langere termijn én een concreet verbeterpakket van Reimarkt waarmee je direct aan de slag kunt. Het verbeterpakket is bedoeld om je nieuwe woning meteen aan te pakken. De financiering van dit verbeterpakket is heel eenvoudig, omdat je hiervoor in de regel standaard een extra bedrag mag lenen.

Let op: in eerste instantie krijg je van ons een basisplan dat is gebaseerd op de algemene kenmerken van de betreffende woning én op het energieverbruik (gas & elektriciteit) van een gemiddeld gezin. Maar als jouw gezinssituatie afwijkt van het Nederlandse gemiddelde moet de berekening waarschijnlijk worden aangepast. Dit kun je helemaal zelf doen door op de website <http://www.samengroen.com/nvm> gegevens over je gezinssituatie in te voeren.

Wil je zelf online het basisplan aan jouw gezinssituatie aanpassen? Dan krijg je van de NVM-makelaar login-gegevens voor de website. Zodra je daar de extra informatie hebt ingevuld rolt er een gepersonaliseerd stappenplan 'op maat' uit.



### SAMENWERKING NVM & SAMENGRÖEN

NVM en SamenGroen ondersteunen de duurzame ambities zoals die zijn vastgelegd in het Nederlandse Klimaatakkoord (2019). Dit gratis verduurzamingsadvies is ons gezamenlijk initiatief, waarmee we jou op weg helpen met de verduurzaming van je woning.



### UITVOERING IN GOEDE HANDEN

Reimarkt maakt de uitvoering van de verduurzamingsmaatregelen gemakkelijk voor particuliere woningeigenaren. Voor 85% van de grondgebonden woningen is er een uitgekende formule beschikbaar.

# Rijnpoort Makelaars

## Plezierig wonen, professioneel werken

Als koper of verkoper van onroerend goed eist u een vakkundig advies en de beste service. En terecht! Bij Rijnpoort Makelaars bent u al 50 jaar aan het juiste adres! Wij combineren onze jarenlange ervaring en vakkennis met persoonlijke en sociale betrokkenheid om u goed van dienst te kunnen zijn.

Rijnpoort Makelaars is gespecialiseerd in de aan-, verkoop en taxaties van woningen en bedrijfsmatig vastgoed en bemiddeling bij verhuur. Maar ook het verkopen van nieuwbouwprojecten behoort tot ons dienstenpakket.

Bij Rijnpoort Hypotheken en Verzekeringen kunt u terecht voor een onafhankelijk hypotheek- of verzekeringsadvies.

Is uw interesse gewekt? U kunt altijd contact met ons opnemen voor meer informatie of een vrijblijvend aan- of verkoopadvies voor uw woning of bedrijfspand.

Ons team staat voor u klaar! Wij zorgen er persoonlijk voor dat uw (woon)wensen in vervulling gaan!





# Wie jarig is trakteert, Rijnpoort doneert!

Rijnpoort bestaat 50 jaar en daarom gaan wij voor elke nieuwe verkoopopdracht voor woningen en bedrijfspanden én elke nieuw afgesloten hypotheek 50 euro schenken aan een goed doel. Aan het eind van het jaar hopen wij een mooie cheque te kunnen overhandigen aan 3 Westlands gerelateerde goede doelen. Na een oproep om doelen aan te dragen, hebben wij uit de ingestuurde doelen de volgende selectie gemaakt; 1. Stichting Droom je Thuis te Naaldwijk, 2. Hospice Beukenrode te Naaldwijk en 3. Avavieren.

Nog een goede reden om te kiezen voor Rijnpoort als uw makelaar of hypotheek adviseur. Hoe meer verkoopopdrachten, hoe meer er gedoneerd kan worden! Kom maar op met de opdrachten, het team van Rijnpoort is er klaar voor!

## **Toelichting Goede Doelen:**

1. Stichting Droom je thuis: Deze Westlandse stichting, opgericht door 12 ouders van meervoudig gehandicapte kinderen, is bezig een woonhuis voor hun kinderen (jong volwassenen) te realiseren in Naaldwijk, waar zij onder begeleiding zullen gaan wonen. Voor alle benodigde extra voorzieningen is veel geld nodig.
2. Hospice Beukenrode: Palliatieve thuiszorg en hospice Beukenrode is op zoek naar een tweede locatie waar het gasten met een levensverwachting van maximaal drie maanden kan ontvangen. Vergrijzing en individualisering zorgen dat Beukenrode te vaak een 'nee' moet verkopen aan mensen die in aanmerking willen komen voor een plekje in het hospice.
3. Avavieren: aangepast vakantievieren, onbeperkt uit! Stichting Avavieren biedt kinderen en volwassenen met een beperking de mogelijkheid om op korte afstand van het strand te verblijven in aangepaste en rolstoelvriendelijke vakantiebungalows op Strandpark Vlugtenburg in 's-Gravenzande. Zodat iedereen kan genieten van de zon, zee en het strand.

