




Appartement 35 (1:50)

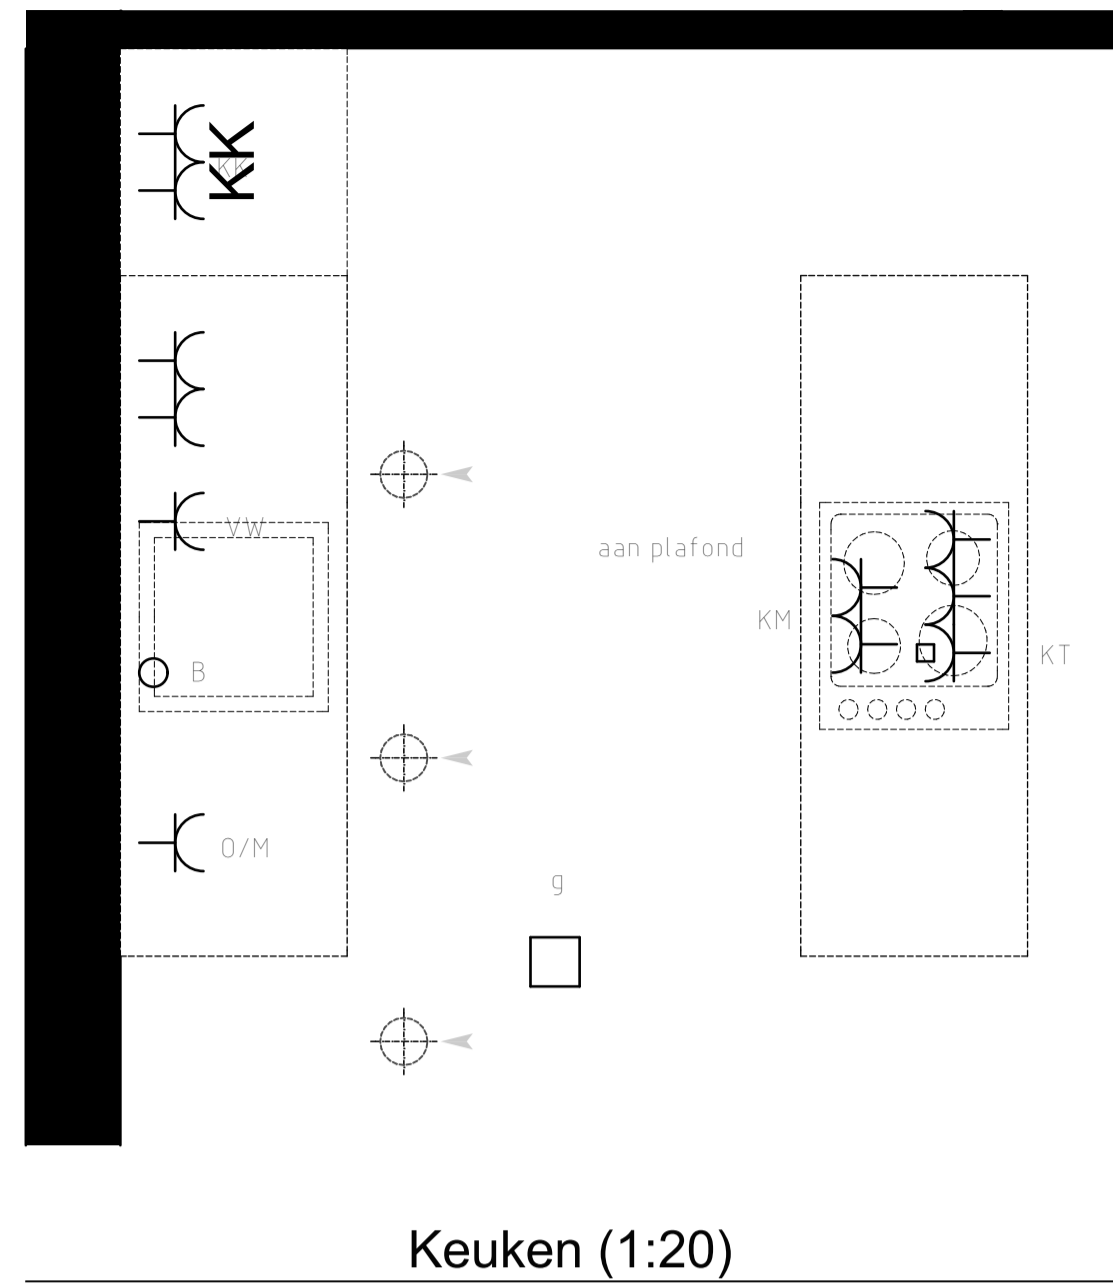

Keuken (1:20)

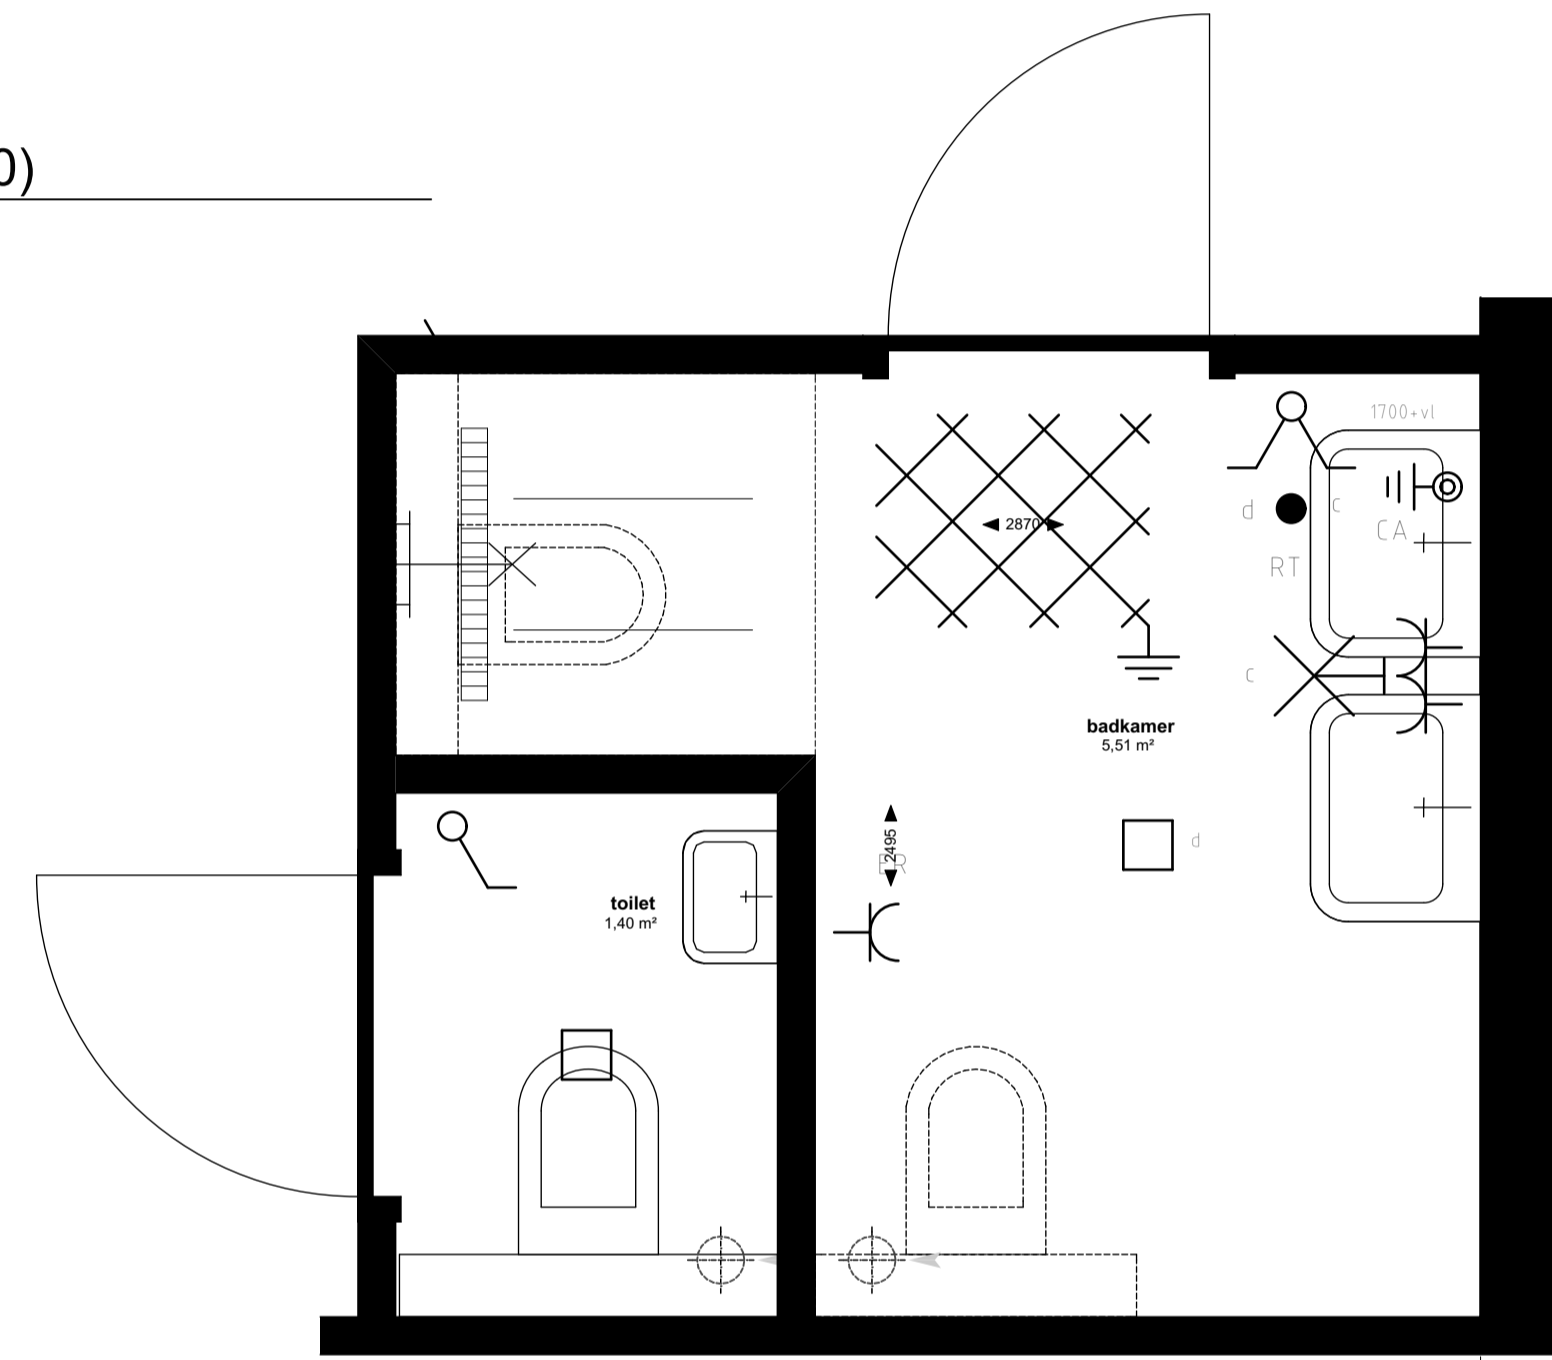

Toilet & badkamer (1:20)

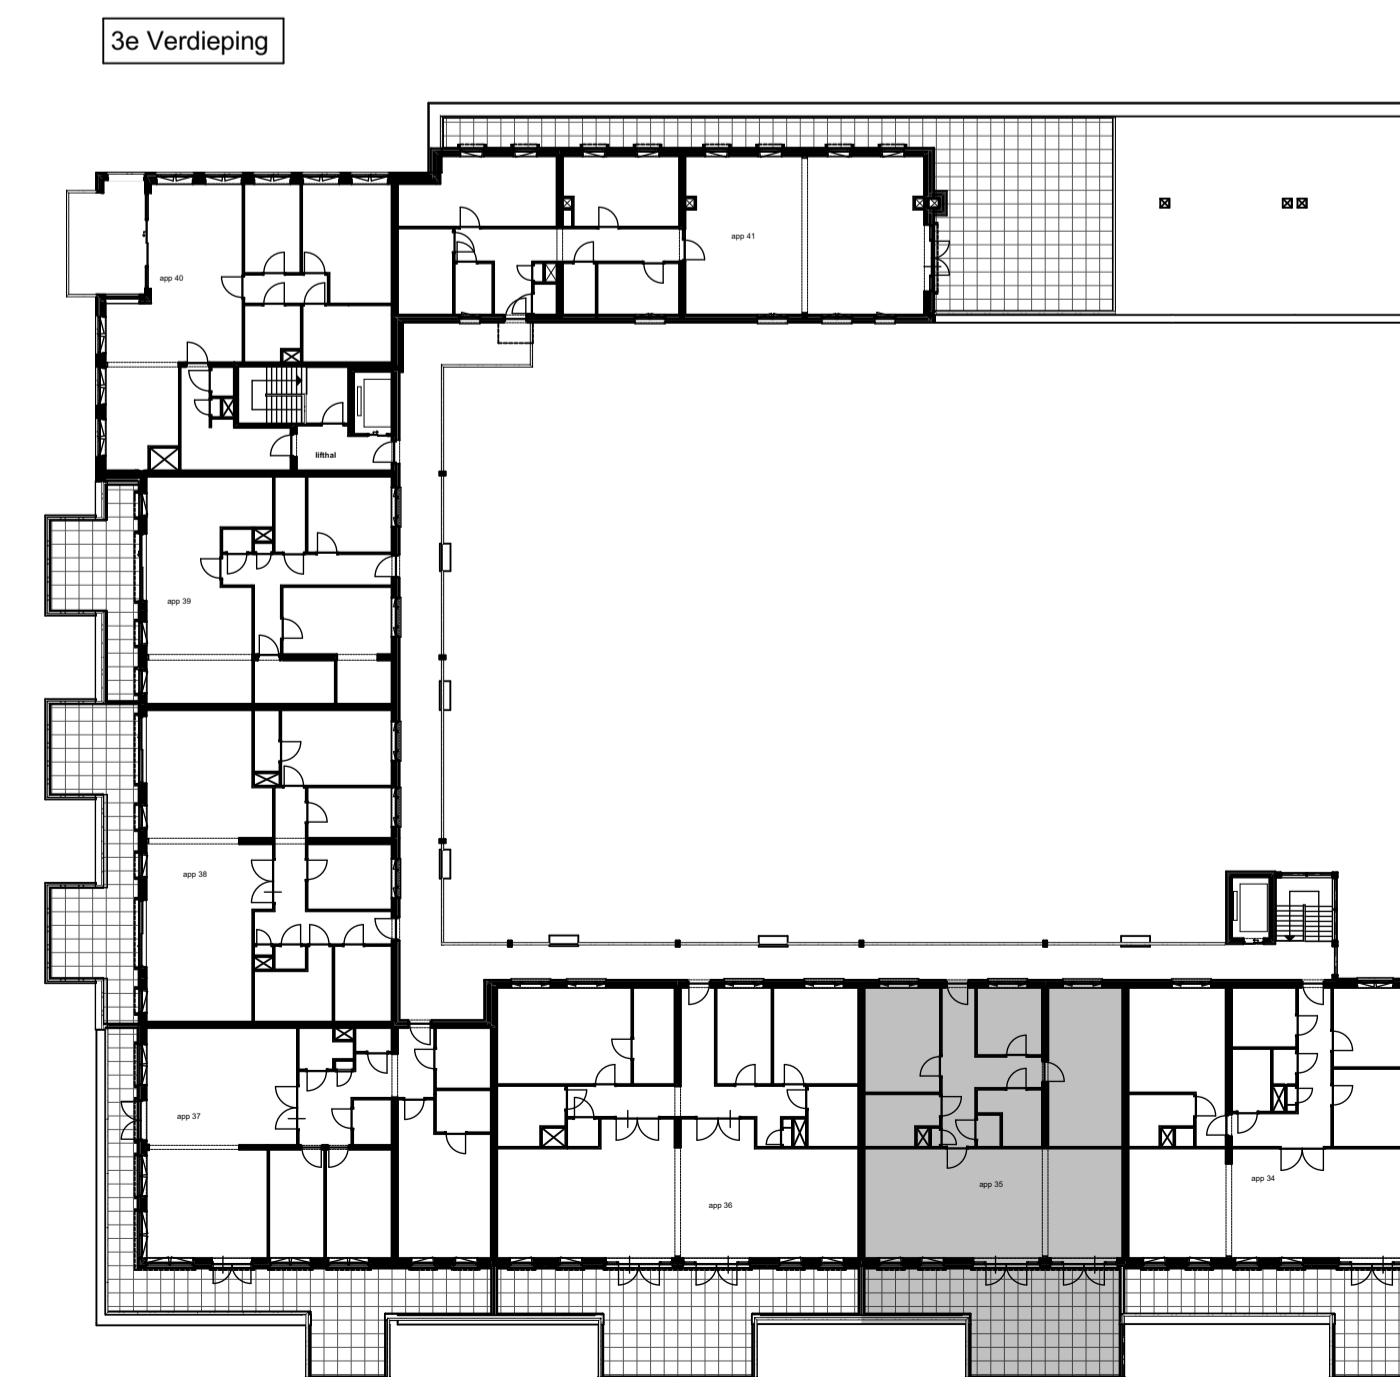

renvooi symbolen

- enkelpolige schakelaar
 - wisselschakelaar
 - serieschakelaar
 - wissel-wissel schakelaar
 - wandcontactdoos
 - duo wandcontactdoos
 - wandcontactdoos wasmachine
 - wandcontactdoos elektrische radiator
 - wandcontactdoos vloerverwarming
 - wandcontactdoos vaatwasser
 - wandcontactdoos keukenmeubel(recirculatiekap)
 - wandcontactdoos oven/magnetron
 - wandcontactdoos koelkast
 - wandcontactdoos mechanische ventilatie
 - wandcontactdoos elektrisch kooktoestel
 - aansluitpunt omvormer t.b.v. Zonnepanelen
 - aansluitpunt waterpomp
 - aansluitpunt boiler
 - loze leiding voor boiler voor keuken
 - ruimte thermostaat
 - centraal aardpunt
 - centraaldoos
 - badkamerlamp/buitenlamp
 - beldrukker
 - videofoon
 - groepenkast
 - wapeningsnet badkamervloer
 - vloerverwarming
 - MV afzuig punt
 - WM opstelplaats wasmachine
 - hemelwaterafoer
 - binnendeurkozijn
 - zelfsluitende deur
 - brandwerende kozijn, WBDBO 30 min
 - zelfsluitende brandwerende deur, WBDBO 30 min.
 - positie voor optie toilet.
- Genoemde maten zijn ca. maten.
Installaties staan indicatief aangegeven.

Appartementencomplex

"Het Gantel Huys"

Poeldijk

Project	: Het Gantel Huys
Bouwnr.	: appartement 35
Schaal	: 1:50, 1:20
Datum	: 30-08-2018
Tekeningnr.	: KAO-0135

ZVA
Zeinstra Veerbeek Architecten

ILSY-Planloos 5
2497 GA Den Haag
Telefoon: +31 703478594
info@zeinstraveerbeek.nl
www.zeinstraveerbeek.nl