


NEN 2580 / NVM - BBMI

Gebruiksoppervlakte wonen	78,10 m ²
Overige in pandige ruimte	n.v.t.
Gebouwwegbonden buitenruimte	n.v.t.
Externe bergruimte	n.v.t.

Kostverlorenweg 2 te Amstelveen

Begane grond

De op de tekening aangegeven maten zijn circa-maten, onder voorbehoud van drukfouten.


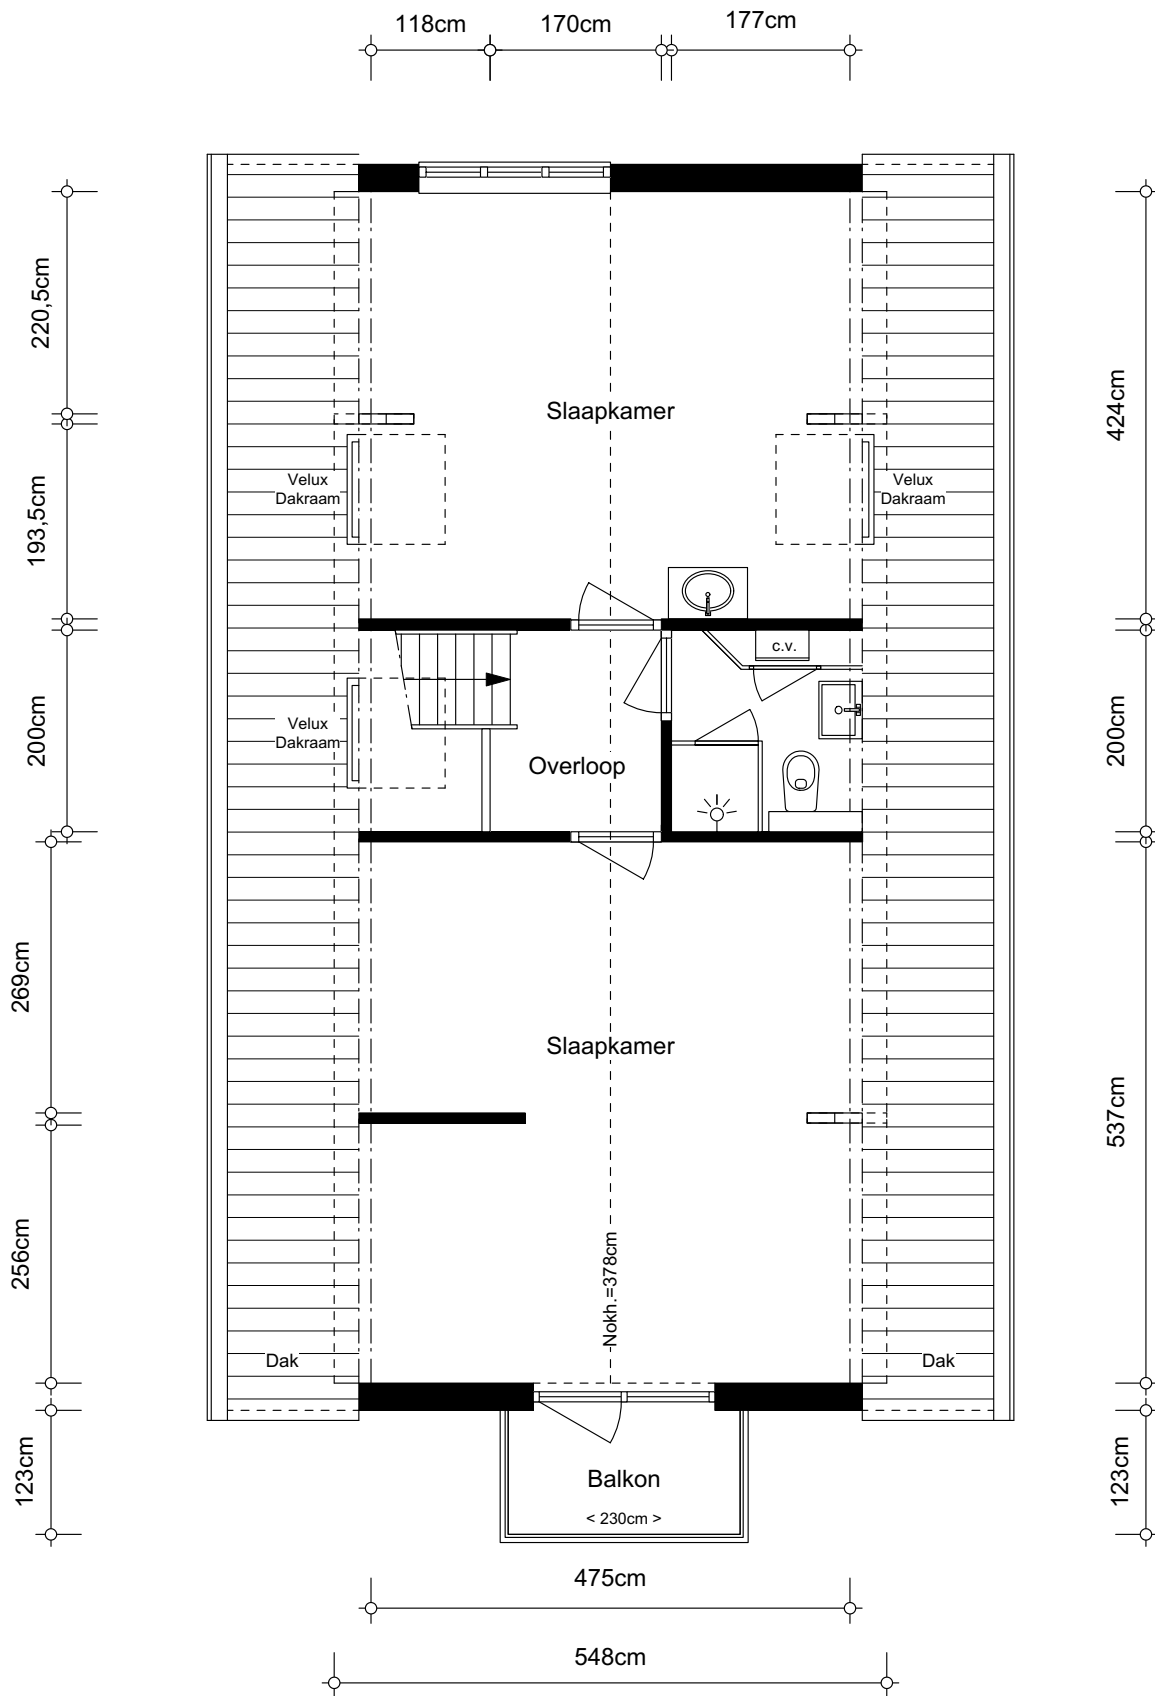


NEN 2580 / NVM - BBMI

Gebruiksoppervlakte wonen	56,15 m ²
Overige inpanidige ruimte	n.v.t.
Gebouwwgebonden buitenruimte	2,83 m ²
Externe bergruimte	n.v.t.

Kostverlorenweg 2 te Amstelveen 1e Verdieping

De op de tekening aangegeven maten zijn circa-maten, onder voorbehoud van drukfouten.

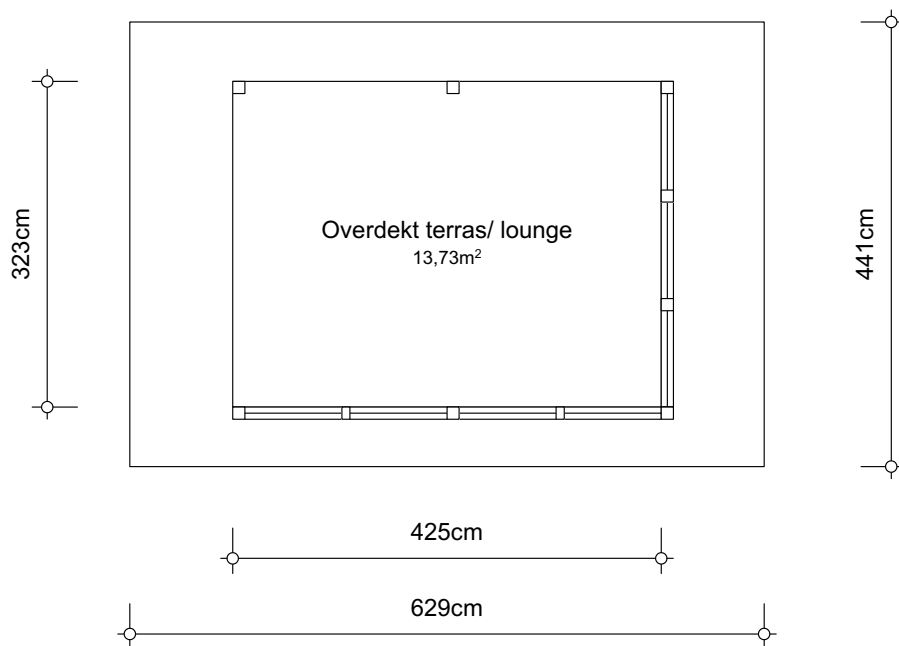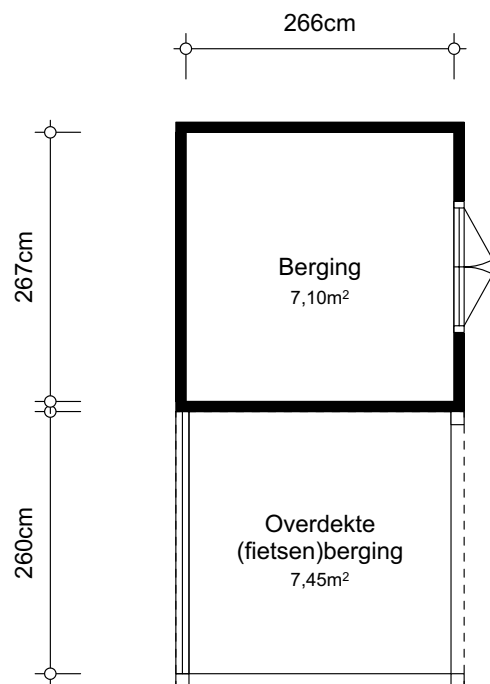


NEN 2580 / NVM - BBMI

Gebruiksoppervlakte wonen	n.v.t.
Overige inpandige ruimte	n.v.t.
Gebouwwebonden buitenruimte	21,18 m ²
Externe bergruimte	7,10 m ²

Kostverlorenweg 2 te Amstelveen Berging/ overdekt terras

De op de tekening aangegeven maten zijn circa-maten, onder voorbehoud van drukfouten.

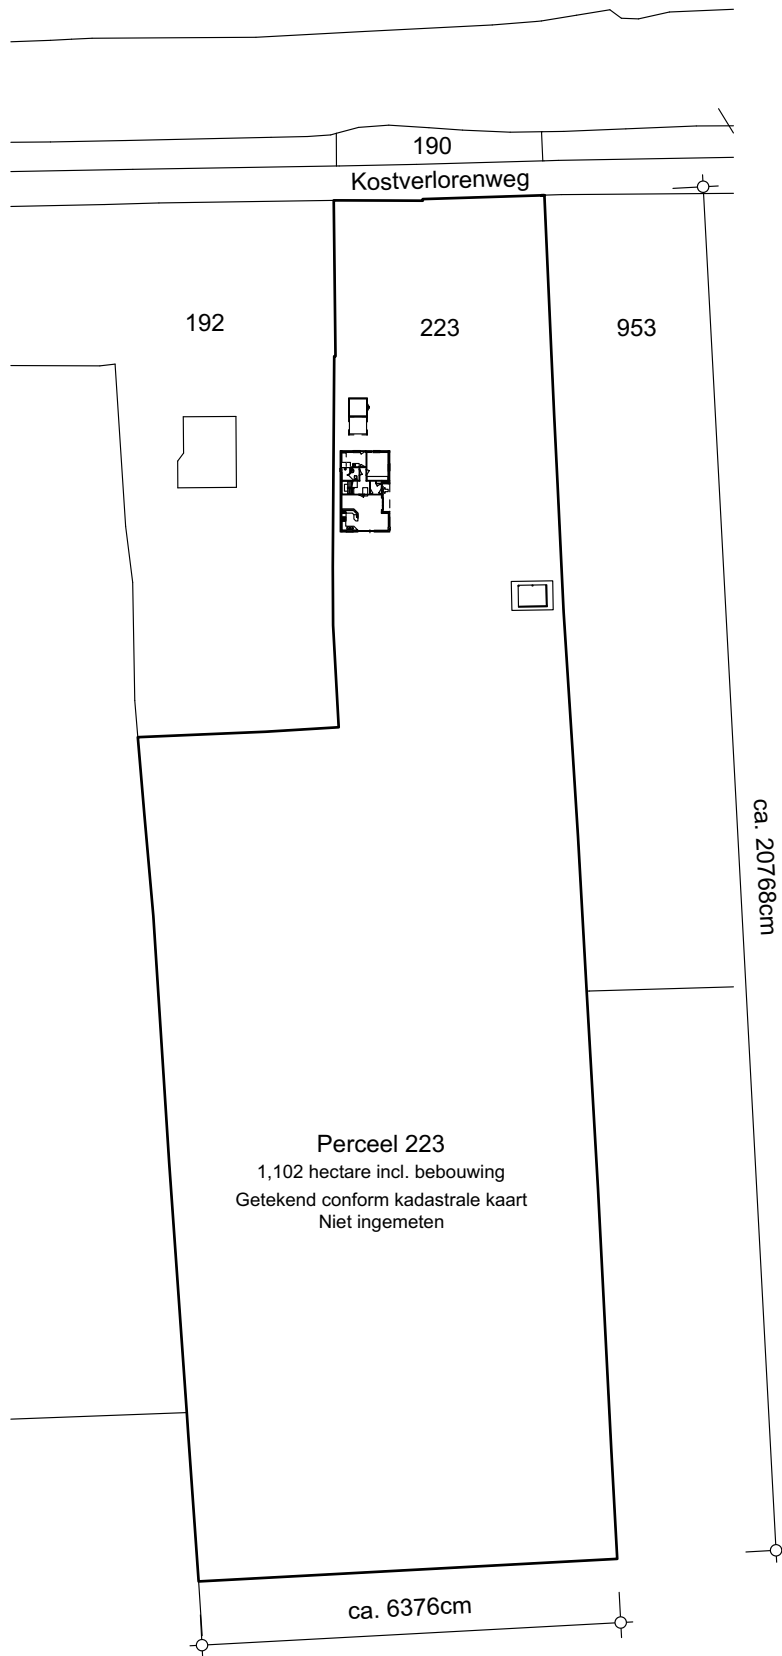

NEN 2580 / NVM - BBMI

Gebruiksoppervlakte wonen	n.v.t.
Overige inpandige ruimte	n.v.t.
Gebouwgebonden buitenruimte	n.v.t.
Externe bergruimte	n.v.t.

Kostverlorenweg 2 te Amstelveen Perceel

De op de tekening aangegeven maten zijn circa-maten, onder voorbehoud van drukfouten.