



# UITZONDERLIJK WONEN

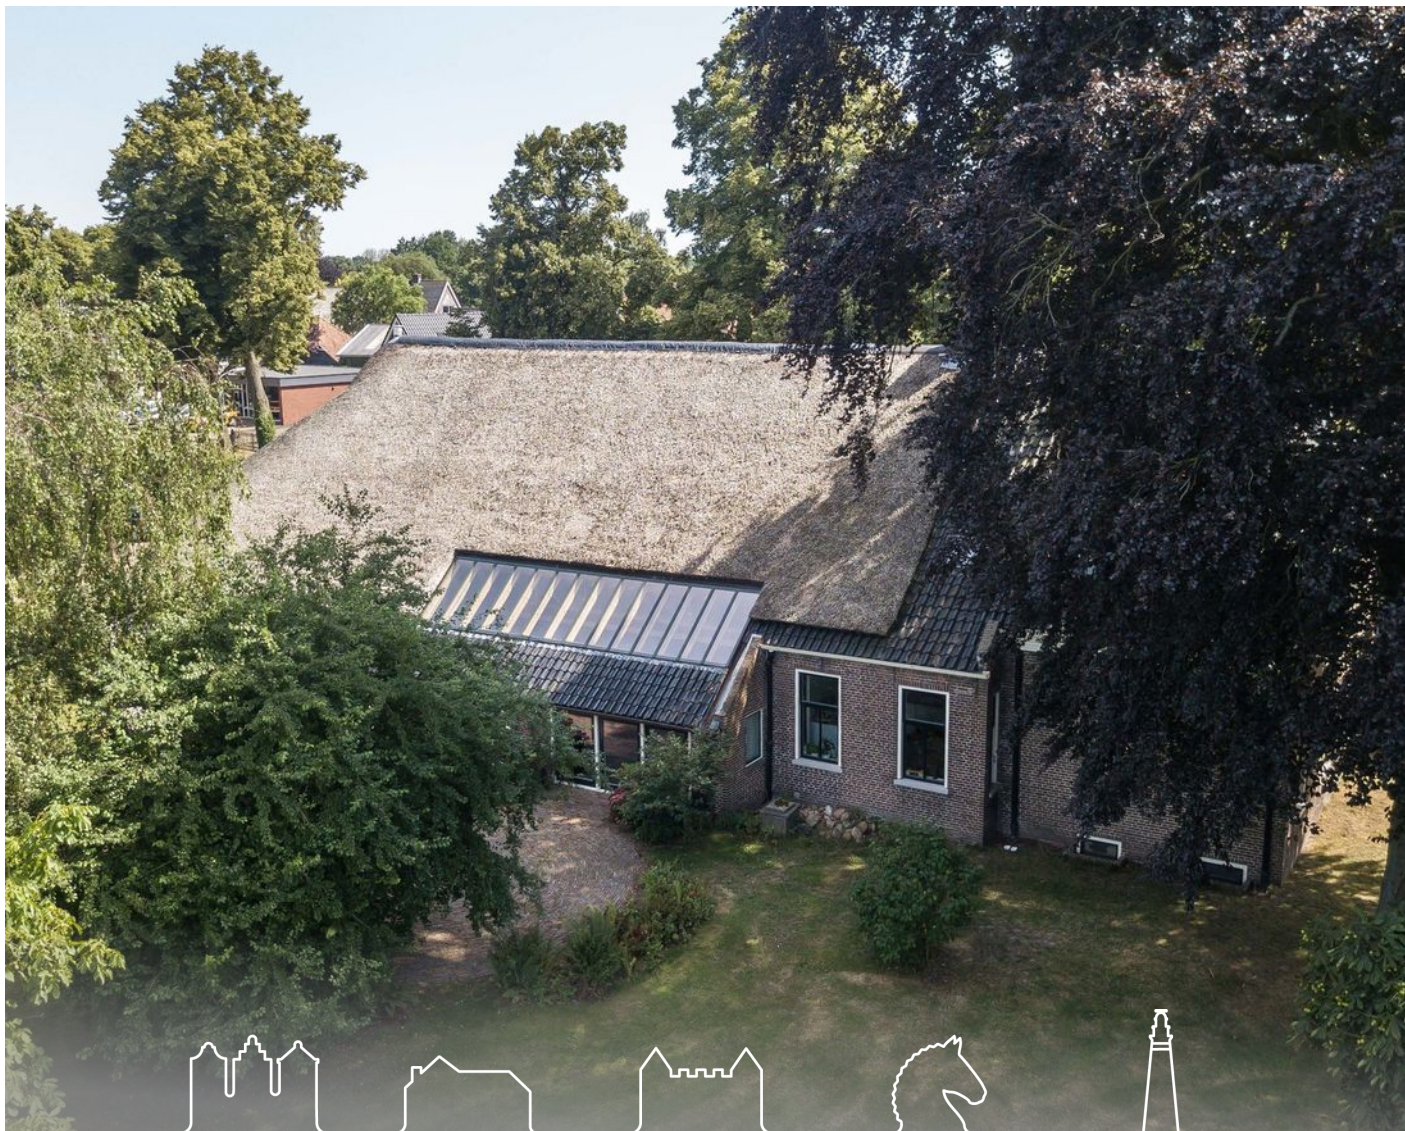

STAD

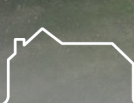

LANDHUIZEN



MONUMENTEN



BUITEN WONEN



SCHIERMONNIKOOG



VERVER  
JET WINTERS

MAKELAARS

**Bonnen II**  
**Gieten**





Verver Jet Winters Makelaars presenteert:

## BUITENCATEGORIE WOONBOERDERIJ!

Architectuur gaat hand in hand met charme en authenticiteit in deze prachtige woonboerderij in Gieten. De huidige eigenaren hebben de kracht en het karakter van de woonboerderij optimaal gecombineerd met moderne architectuur en hedendaags comfort.

De combinatie van stijlen maakt deze woonboerderij uniek.

Het prettige licht en het zicht op de velden vanuit de "geopende" binnenzijde en de privacy en intimiteit door de "gesloten" buitenzijde zorgen voor een zeer plezierige woonbeleving.

Een pracht huis om met een (ruim) gezin op voortreffelijke wijze het landleven te ervaren maar ook een fijn huis om met z'n tweeën met ruimte vragende hobby's te wonen.

wenst is in dit verzorgde dorp aanwezig. Ook bereikt u Assen (15 minuten), Groningen (20 minuten) en Emmen (25 minuten) snel en eenvoudig . Deze steden en omliggende dorpen zijn ook goed ontsloten via de busverbindingen.

Er is een zeer plezierig royaal woonhuis ontstaan waar vele vormen van wonen mogelijk zijn. Het volledig uitgeruste inpandigte gastenverblijf met eigen entree kan eveneens dienst doen als B&B, gelijkvloerse en volop privacy biedende mantelzorg woning en ook voor generatie wonen.

Het markante en authentieke voorhuis doet nu dienst als atelier/kantoor. Ook deze ruimte kan vele doelen dienen! Gewoon lekker royaal wonen met ruimte is natuurlijk ook heerlijk!

Tijdens de bouw is terdege gedacht aan hedendaags comfort. De boerderij is goed (na-) geïsoleerd, heeft een uitgelezen aardwarmte verwarmingssysteem en alle electra is vernieuwd. Er is vloerverwarming gecombineerd met radiatoren aanwezig. Een reeds afgescheiden stukje grond kan eventueel uitstekend de plaats voor vele zonnepanelen zijn.

De afwerking van de woonboerderij en de luxe van keukens en sanitaire voorzieningen is zeer goed. Mooie materialen zoals robuust eiken zijn gecombineerd met passende en moderne tegels en kwalitatief hoogwaardige sanitaire voorzieningen. De oude gebinten komen vaak als "sieraad" terug in de gerealiseerde ruimtes.

De Bulthaupkeuken is van alle gemakken voorzien, heeft een natuurstenen aanrechtblad en in de ruimte bevinden zich mooie oude kasten en deuren die leiden naar de "verstopte" maar mooie wijnkelder. Voor kinderen is de vide met de direct aangrenzende speelse slaapkamers en naastgelegen hobbyzolder een waar paradijsje.

De master bedroom met afgescheiden walk in closet is zeer sfeervol, uiterst royaal en prettig rustgevend. Het klapstuk is de gerealiseerde woonkamer. Licht, ruimte maar ook intimiteit, charme en karakter zijn termen die allen van toepassing zijn. Er is een grote geïsoleerde inpandige garage/hobbyschuur en tevens een passende kapschuur met garage op het terrein.

Daar deze woonboerderij zich moeilijk in woorden en superlatieven laat vangen, adviseren wij u beslist te komen ervaren! De gemaakte sfeervideo van en de bijgeleverde tekening voor een indruk van ruimte en maatvoering geven u alvast een goede voorproef.





Vrij maar geborgen is de ligging. Op enkele honderden meters van het gezellige centrum van het Drentse dorp Gieten maar toch weids en vrij zicht op de aangrenzende weilanden en velden aan de Hondsrug maken de ligging bijzonder. Volop privacy en toch in de beschutting van dit uitstekend geoutilleerde dorp. Vanuit de fijne boerderij kunt u eenvoudig wandelend alle faciliteiten bereiken. De natuur rondom Gieten is alom geprezen. Velden worden door houtwallen afgewisseld en u kunt uren recreëren in de staatsbossen van Gieten. Het beschermde natuurlandschap van het Drentsche Aa gebied bevindt zich in de directe nabijheid. Alles dat u





## KENMERKEN

Bouwjaar:	1900
Woonoppervlakte:	543 m <sup>2</sup>
Perceeloppervlakte:	3699 m <sup>2</sup>
Inhoud:	1906 m <sup>3</sup>



# BIJZONDERHEDEN

Bijzonderheden:


- Royaal maar nergens te groot;
- Vrij gelegen aan de Hondsrug in de geborgenheid van het dorp Gieten;
- Goed geïsoleerd en voorzien van aardwarmte systeem;
- Vloerverwarming en radiatoren;
- Hardhouten raamkozijnen, dubbele beglazing;
- Karakter, authenticiteit en moderne architectuur;
- Volop privacy biedende kavel (3699 m<sup>2</sup>) met weids uitzicht;
- Grote geïsoleerde inpandige (hobby) schuur op begane grond;
- Stijlvolle kapschuur met garage op het terrein;
- Fruitboomgaard (te weten appel/peer/kers/pruim/walnoot);
- Aangelegde waterpomp met sproei installatie.










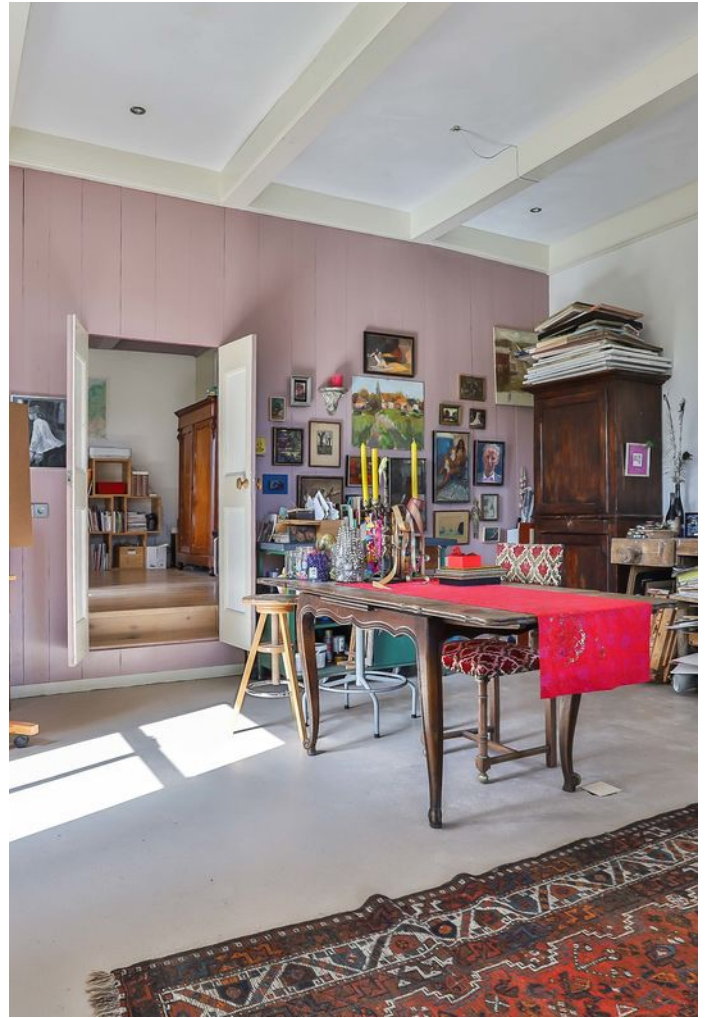







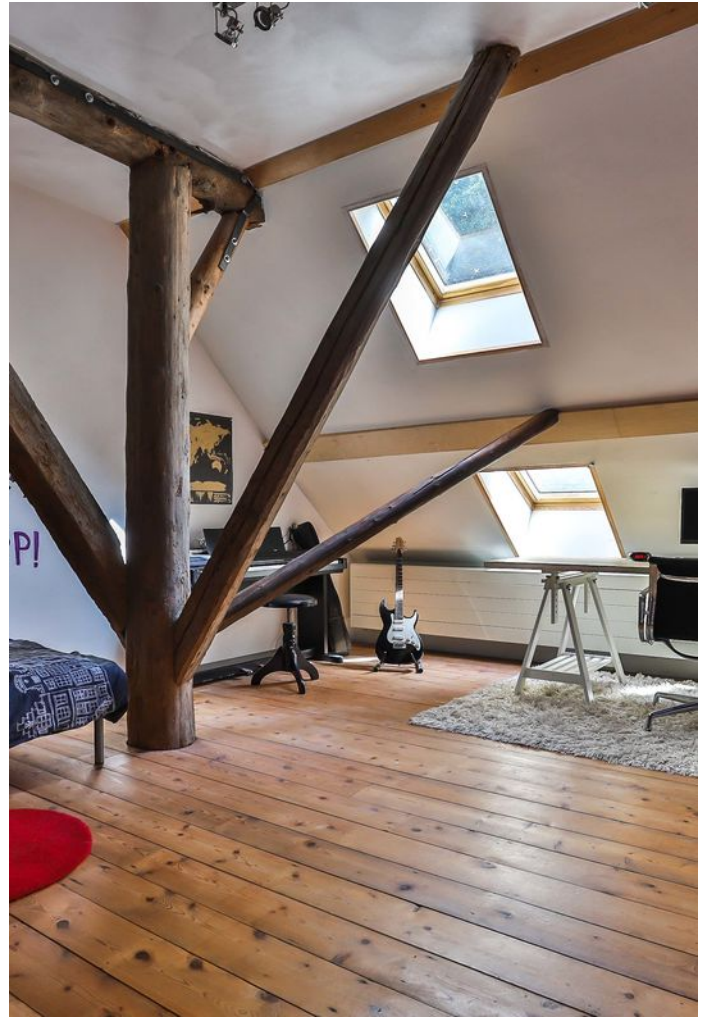



Inpandig gastenverblijf










# PLATTEGROND

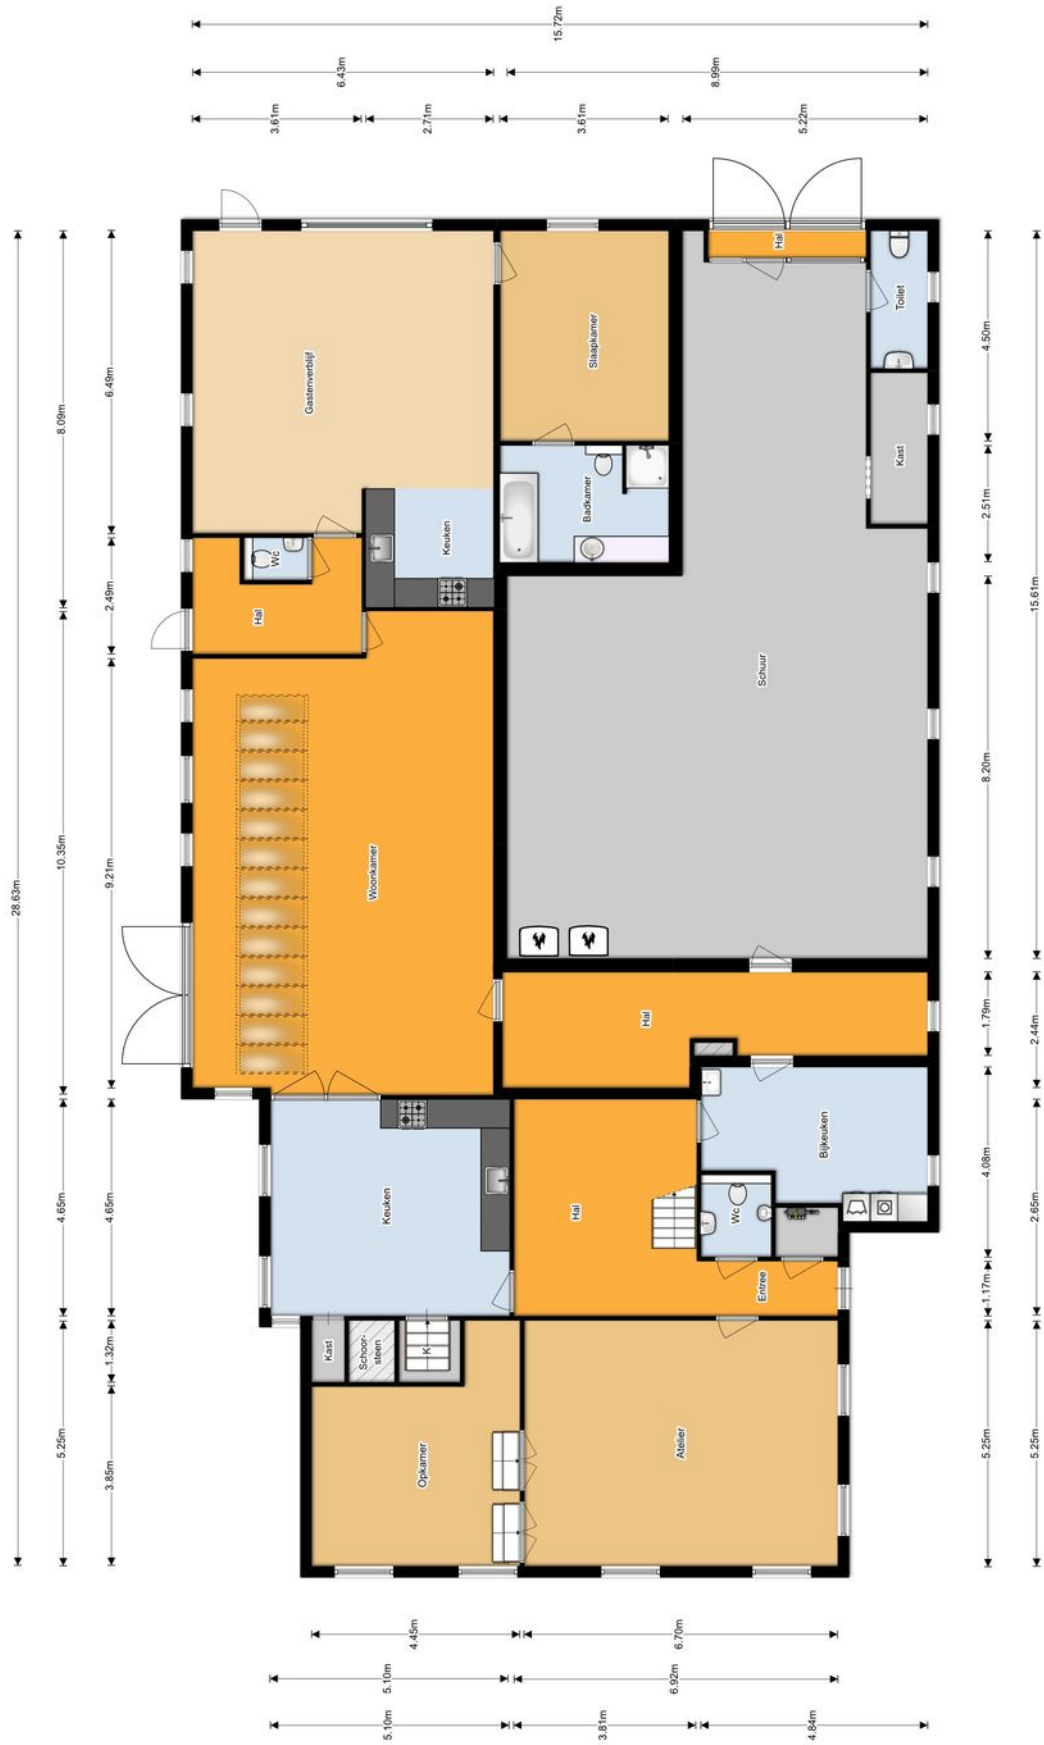

De afmetingen zijn niet de garantie voor nauwkeurigheid.  
 Er kunnen geen toezien aan verbod worden. © 2000 Media

# PLATTEGROND



De plattegrond is niet de grontheer zorg aangegeven.  
Er kunnen geen rechten aan worden ontleend. © BDO Media



# KADASTRALE KAART

Uittreksel Kadastrale Kaart

Uw referentie: ykd



12345 Perceelnummer	Deze kaart is noordgericht	Schaal 1:500		
25 Huisnummer	Vastgestelde kadastrale grens	Kadastrale gemeente		Gieten
— Vastgestelde kadastrale grens	Voorlopige kadastrale grens	Sectie		E
— Voorlopige kadastrale grens	Administratieve kadastrale grens	Perceel	6492	
— Administratieve kadastrale grens	Bebouwing			
— Bebouwing	Overige topografie			
— Overige topografie				

Geleverd op 17 juni 2019

Aan dit uittreksel kunnen geen betrouwbare maten worden ontleend.  
De Dienst voor het kadaster en de openbare registers behoudt zich de intellectuele eigendomsrechten voor, waaronder het auteursrecht en het databankenrecht.



## DRENTSCHE AA

Ten noordoosten van Assen slingeren de diepjes en stroompjes van de Drentsche Aa door een landschap dat er nog altijd uitziet zoals een eeuw geleden. Romantischer kan het haast niet!

Het Drentsche Aa gebied heeft binnen haar grenzen 21 dorpen en gehuchten en bestaat voor meer dan de helft uit landbouwgrond. Hierdoor was een Nationaal Park in traditionele zin (voornamelijk natuurgebied) aanvankelijk geen optie. Zo ontstond het plan voor een bijzonder Nationaal Park: het 'Nationaal beek- en esdorpenlandschap 'Drentsche Aa' dat de eigen sfeer en identiteit heeft kunnen behouden. Vanaf 2007 is deze werkwijze 'uitgeklapt' naar het totale Drentsche Aa gebied van 34.000ha groot: "Van brongebied in het zuiden tot de benedenloop in het noorden".

# HOE WERKT HET KOPEN VAN EEN HUIS?

Een huis kopen doet u niet elke dag. Wij gaan er dan ook van uit dat u, vóórdat u een bod uitbrengt, onderzoek hebt verricht naar alle aspecten die in het algemeen en in het bijzonder voor u van belang zijn bij het nemen van een aankoopbeslissing. Daartoe hoort het bestuderen van deze informatie, het inwinnen van informatie bij de gemeente, onderzoek naar erfdienstbaarheden en onderzoek naar uw financiële mogelijkheden.

## Bezichtiging

Wees ervan verzekerd dat alle, voor u van belang zijnde zaken ter sprake komen. Schroom niet om ons om tekst en uitleg te vragen over de woning en de te volgen procedure. Belangrijk voor u is dat u aan een bezichtiging geen rechten kunt ontlenen. Dat wil zeggen dat wij vrij zijn om ook met ander kandidaten afspraken voor een bezichtiging te maken.

## Een bod

Bij het uitbrengen van een bod is niet alleen het bedrag van belang maar dient u zich ook duidelijk uit te spreken over onder andere de navolgende zaken:

- De datum van aanvaarding en levering;
- Eventuele overname van roerende zaken;
- Eventuele ontbindende voorwaarden.

## Lijst van (on)roerende zaken

Bij aankoop wordt de staat van de oplevering in de regel vastgesteld middels een lijst van (on)roerende zaken welke is opgenomen in de brochure en bij aankoop aan de koopakte zal worden gehecht. Deze lijst is onder het voorbehoud van tussentijdse wijzigingen.

## Ontbindende voorwaarden

Mocht u een ontbindende voorwaarde wensen voor de verkrijging van een financiering en/of Nationale Hypotheekgarantie, dan dient u dat expliciet te vermelden. Ontbindende voorwaarden worden alleen in de koopakte opgenomen indien zij in de onderhandelingen zijn meegenomen.

## Onderzoeksplicht koper

Een koper koopt de onroerende zaak in de staat waarin het zich ten tijde van het aangaan van de koopovereenkomst bevindt. In het algemeen staat de verkoper niet in voor de afwezigheid van (verborgen) gebreken. Een koper wordt desgewenst in de gelegenheid gesteld om voorafgaande aan de aankoop het nodige onderzoek te doen. Ten aanzien van de feitelijke gebreken wordt er in de praktijk van uit gegaan dat, dóór of namens de koper zelf, is nagegaan of de zaak aan de door hem gestelde eisen voldoet.

## Meldingsplicht verkoper

In, aan of om de woning kunnen afwijkende afspraken of bijzonderheden van toepassing zijn die voor u van belang kunnen zijn bij het uitbrengen van een bod. Hierbij valt onder andere te denken aan huur-, lease- of onderhoudscontracten. De verkoper is wettelijk verplicht om u hiervan op de hoogte te stellen en doet dat middels de vragenlijst voor de verkoop. Deze is opgenomen in de brochure en zal bij aankoop aan de koopakte worden gehecht.

## Koopakte

Tenzij anders vermeld zal de koopakte worden opgesteld door de verkopend makelaar van de woning, conform het meest recente model koopakte, opgesteld door de Nederlandse Vereniging van Makelaars in onroerende goederen (NVM), de Consumentenbond en Vereniging Eigen Huis.

## Erfdienstbaarheden

De in het kadaster ingeschreven rechten en plichten zijn van toepassing. Een kopie van het laatste eigendomsbewijs ligt bij de makelaar ter inzage. Deze kopie zal bij de aankoop aan de koopakte worden gehecht. In de notariële akte van levering worden bepalingen opgenomen waardoor de huidige toestand gehandhaafd blijft.

## Waarborgsom

Tot zekerheid in de nakoming van de verplichtingen van de koper wordt doorgaans standaard in de koopakte een artikel opgenomen waarbij de koper zich verplicht binnen een afgesproken periode een waarborgsom te storten op een bankrekening van de notaris of een bankgarantie af te geven aan de notaris. Deze waarborgsom cq. bankgarantie bedraagt 10% van de koopsom en wordt bij de overdracht verrekend.

## Asbestclausule

Asbest is in het verleden veel toegepast in de bouw vanwege de goede eigenschappen die het materiaal bezit. Sinds 1 juli 1993 is de verkoop van asbesthoudende materialen in Nederland verboden. Woningen die voor die datum gebouwd zijn kunnen nog asbesthoudende materialen bevatten. In de koopakte zal een clausule worden opgenomen waarin de koper verklaart bekend te zijn met de eventuele aanwezigheid van asbesthoudende materialen en bekend te zijn met de regelgeving omtrent eventuele wijzigingen en afvoer daarvan.

## Energielabel

Verkoper beschikt bij de verkoop niet standaard over een energielabel. Koper gaat hiermee akkoord tenzij in de onderhandeling anders is overeengekomen. Bij definitieve



verkoop is de verkoper verplicht aan de koper te laten zien, welk energielabel de woning heeft.

### 3 dagen bedenktijd

Na het tekenen van het koopcontract heeft u nog 3 dagen bedenktijd. De bedenktijd gaat in op de dag nadat u een afschrift van het door beide partijen getekende koopcontract heeft ontvangen. Tijdens de bedenktijd kunt u als koper alsnog afzien van de koop. U hoeft daarvoor geen reden op te geven. Ook hoeft u geen vergoeding te betalen aan de verkoper. De bedenktijd kan langer zijn als 2 of 3 dagen op een zaterdag, zondag of feestdag vallen. Eindigt de bedenktijd op een zaterdag, zondag of feestdag? Dan duurt de bedenktijd tot de eerstvolgende werkdag.

### Bedenktijd andere soorten woningen

Bij de koop van een vakantiehuis heeft u ook een schriftelijk koopcontract nodig. Ook hiervoor geldt de bedenktijd van 3 dagen. Maar de eisen gelden niet voor de koop van bijvoorbeeld onbebouwde grond, woonboten en woonwagens. De eisen gelden ook niet voor huurkoop en koop op een openbare veiling waarbij een notaris aanwezig is.

### Informatiebrochures

Deze documentatie is met grote zorg samengesteld. Voor de juistheid van de verstrekte informatie zijn wij echter in grote mate afhankelijk van derden. Wij, noch de verkoper, aanvaarden dienaangaande enige aansprakelijkheid.

### Vrijblijvend

Een bezichtiging is vrijblijvend. Realiseert u zich echter wel dat een verkoper zijn huis aan u openstelt. Verkoper stelt het zeer op prijs dat u bij geen interesse hen hiervan op de hoogte stelt middels een telefoontje naar ons kantoor.

### Wanneer ben ik in onderhandeling?

U kunt niet afdwingen dat u in onderhandeling bent. U bent pas in onderhandeling als de verkoper reageert op uw bod (dus een tegenbod doet) of als de verkopend makelaar uitdrukkelijk aangeeft dat u met hem in onderhandeling bent. U bent niet in onderhandeling als de makelaar aangeeft uw bod te zullen overleggen met de verkopers.

### Gaan bezichtigingen door bij lopende biedingen?

Een bieding hoeft niet tot verkoop te leiden en de eerste bidder is niet altijd de beste. Het komt dus voor dat bezichtigingen gewoon doorgaan. Normaal gesproken meldt de verkopend makelaar dat hij "onder bod" is. Over de hoogte van dat bod zullen geen mededelingen worden gedaan. Het is mogelijk om als tweede een bieding te doen.

De makelaar kan u informeren over de te volgen procedure.

### Is de koop rond als ik de vraagprijs bied?

De vraagprijs is een uitnodiging tot het doen van een bod. Als u de vraagprijs biedt, doet u een bod. De verkoper kan dan besluiten of hij uw bod aanvaardt of dat hij zijn makelaar vraagt toch een tegenbod te doen. Het is zelfs toegestaan om tijdens een onderhandeling de vraagprijs te verhogen of het systeem van verkoop te veranderen.

### Wat is een optie?

Juridisch gezien heeft het begrip "optie" een andere betekenis dan die bij de verkoop van woningen. De betekenis van dit woord betekent in dit geval een toezegging van de verkopend makelaar aan de potentiële koper. Zo'n toezegging kan bijvoorbeeld inhouden dat de belangstellende tijd krijgt om na te denken over een aankoopbesluit. Tijdens die periode mogen er geen onderhandelingen worden opgestart met een derde. De verkoper beslist zelf of er een optie zal worden verleend.

### Ben ik de eerste?

Ook al bent u de eerste beller, de eerste die de woning bezichtigt of de eerste die een bod uitbrengt, de verkopend makelaar besluit samen met de verkoper over de te volgen verkoopprocedure. Het is verstandig om bij serieuze belangstelling de verkopend makelaar te vragen naar uw positie. Dit kan achteraf veel teleurstelling voorkomen.

### Wat is 'kosten koper'?

Onder "kosten koper" wordt verstaan de kosten die de overheid hangt aan de overdracht van een woning. Hieronder vallen de overdrachtsbelasting (2%), de kosten van de notaris en de kosten van de kadastrale inschrijving. De kosten van een eventuele aankopende makelaar vallen hier niet onder.

### Financiering al geregeld?

Bij een passende woning hoort een passende hypotheek. Het financieren van uw huis vraagt om maatwerk. Verver Jet Winters Makelaars heeft een netwerk van banken, hypotheekadviseurs en accountants met wie wij uitstekende contacten onderhouden. Afhankelijk van uw situatie kunnen we u doorverwijzen naar de voor u geschikte adviseur. Zo helpen we u op weg naar een deskundig, passend én onafhankelijk financieel advies.

Aan de informatie in deze brochure kunnen geen rechten worden ontleend. Onze privacyverklaring vindt u op onze website [www.ververjetwinters.nl](http://www.ververjetwinters.nl).



VERKOOP



AANKOOP



CONSULTANCY



TAXATIES

## LIEVER DE UITZONDERING DAN DE REGEL

Onze regio is rijk aan uitzonderlijk vastgoed. Wij vinden het een voorrecht om prachtige panden voor onze relaties te mogen verkopen en aankopen. Dat vraagt uiteraard om ervaring, gedegen marktkennis en een relevant netwerk.

Maar wat bij ons de boventoon voert is passie! Passie voor ons vak en passie voor uw huis. Wanneer we zien dat we uw - en onze - stoutse verwachtingen hebben overtroffen, zijn we echt tevreden.

Ons hechte team bestaat uit persoonlijke dienstverleners met oog voor detail. Onze makelaars zijn allemaal lid van de Nederlandse Vereniging van Makelaars en Vastgoeddeskundigen (NVM). Een hecht en deskundig team. Een team dat met plezier samenwerkt: een uitzonderlijk team!

# UITZONDERLIJK WONEN



Welkom bij Verver Jet Winters Makelaars. Hét makelaarskantoor voor Groningen en Drenthe, gespecialiseerd in huizen in het hogere segment: van monumentale herenhuizen en villa's,

fraai verbouwde woonboerderijen en landgoederen, tot moderne landhuizen, karaktervolle stadswoningen en exclusieve appartementen.



VERVER  
JET WINTERS  
MAKELAARS

RIJKSSTRAATWEG 26A  
9752 AE HAREN  
TELEFOON: 050 - 534 05 15  
WWW.VERVERJETWINTERS.NL  
INFO@VERVERJETWINTERS.NL



QUALIS

