

แบบบ้าน : โมเดิร์นเนเชอรัล 1 ชั้น

พื้นที่ใช้สอย : 80 ตร.ม.

ขนาด : 2 ห้องนอน, 2 ห้องน้ำ, 1 ที่จอดรถ


งบประมาณ : 1 ล้านบาท








แบบแปลน

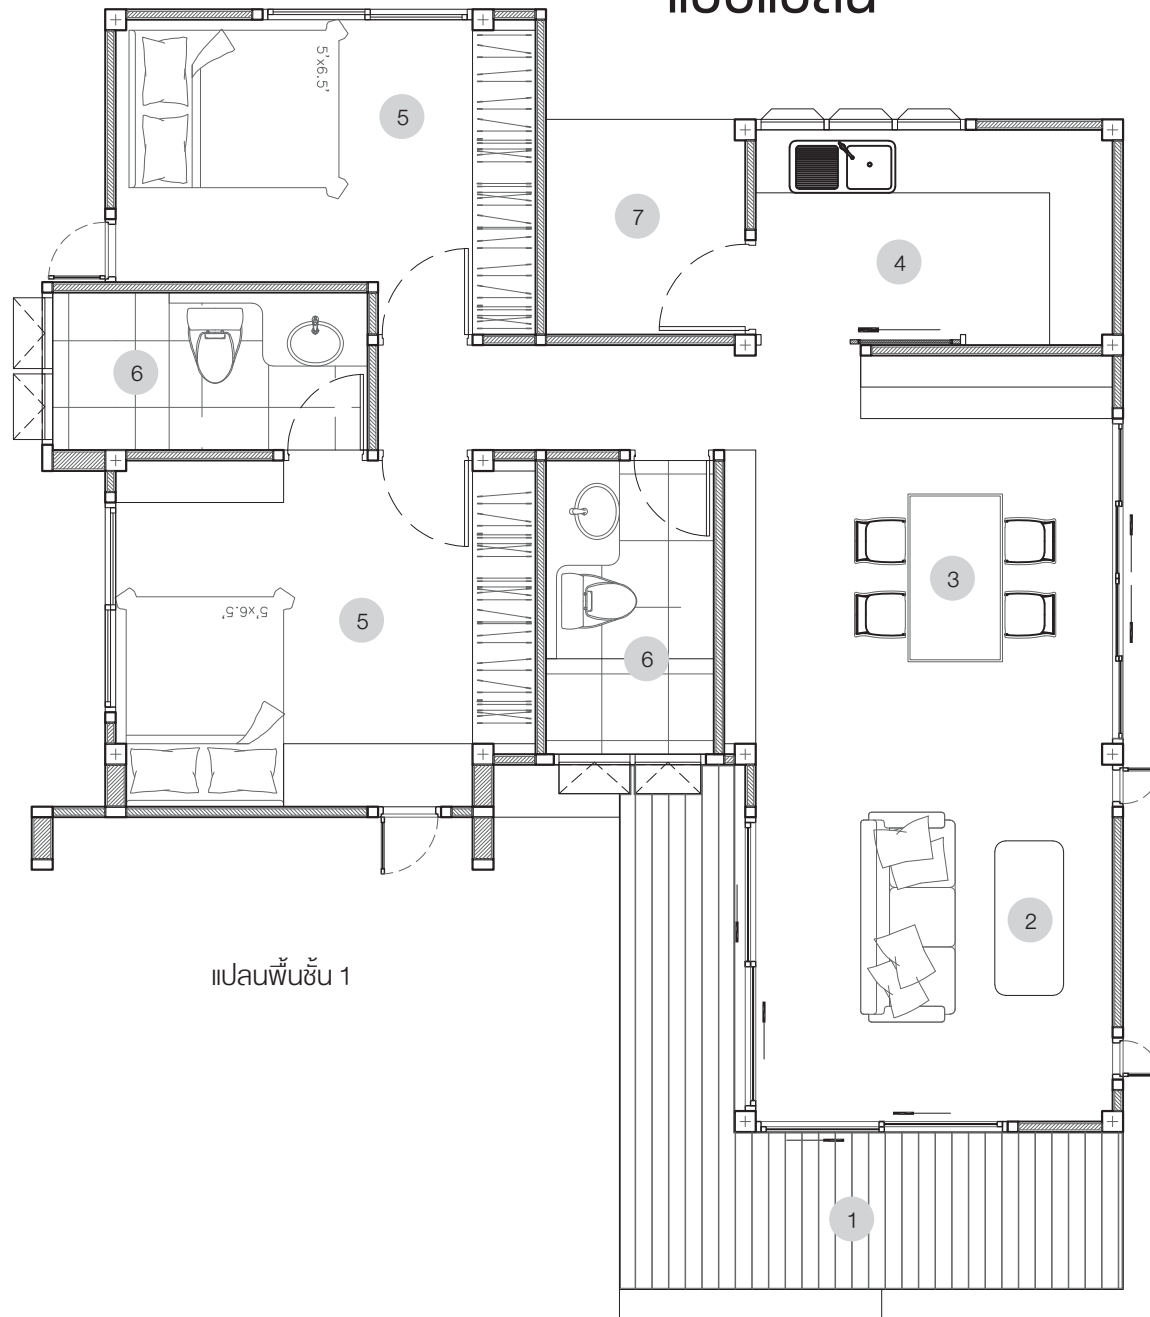

- 1 เฟอร์นิเจอร์บ้าน
- 2 โถงนั่งเล่น/รับแขก
- 3 รับประทานอาหาร
- 4 ห้องครัว
- 5 ห้องนอน
- 6 ห้องน้ำ
- 7 ซักล้าง

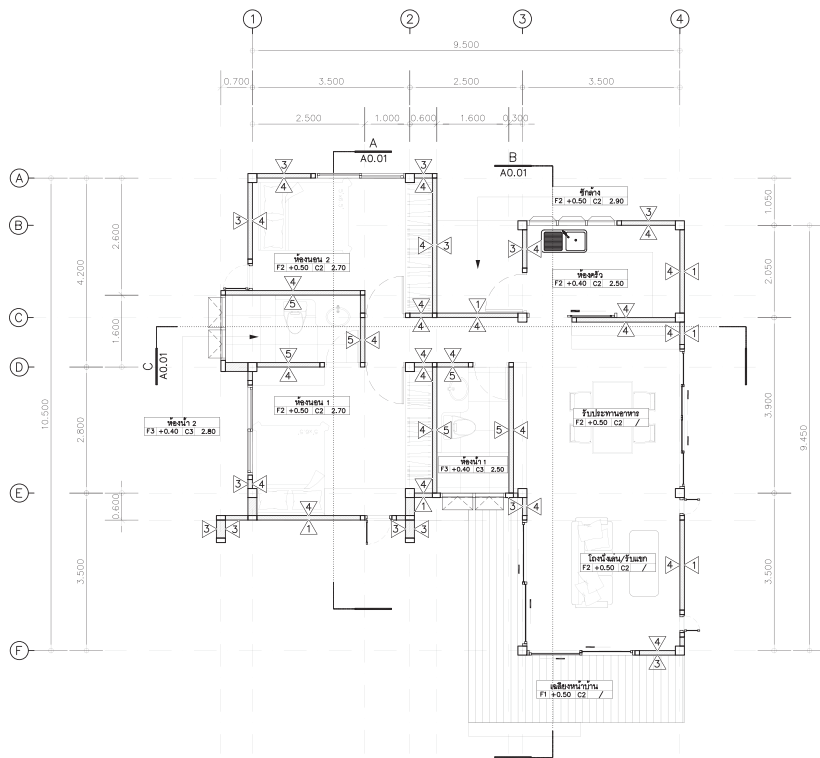


แปลนพื้นที่ 1

มาตราส่วน

1:75

สัญลักษณ์รูปด้าน

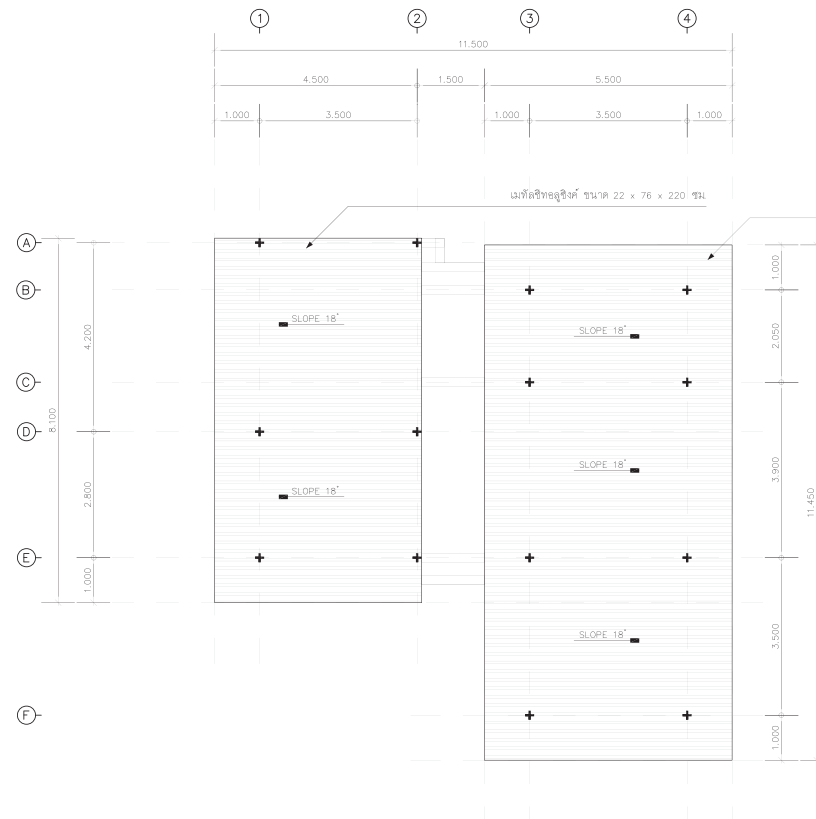

แปลนหลังคา

มาตราส่วน


1:75

สัญลักษณ์รูปด้าน

- 1 ผนังก่อฉาบเรียบครึ่งแผ่นกรุด้วยไม้ฝา เอสซีจี รุ่นกุลพลัส ขนาด 15 x 400 x 0.8 ซม. สีสีทองประกายเงาจุลพลัส
- 2 ผนังก่อฉาบเรียบครึ่งแผ่นกรุด้วยไม้ฝา เอสซีจี รุ่นคลาสสิก ขนาด 15 x 400 x 0.8 ซม. สีไอศกะ
- 3 ผนังก่อฉาบเรียบครึ่งแผ่นทาสีขาวภายนอก
- 4 ผนังก่อฉาบเรียบครึ่งแผ่นทาสีขาวภายใน
- 5 ผนังก่อฉาบทาสีครึ่งผนัง ขนาด 40 x 40 ซม.

- F1 พื้นตกแต่งเอสซีจี รุ่นที-คลิปลิวด์ ขนาด 16 x 300 x 2.5 ซม. สีคันทรีโอ๊ค (พื้นเฉลียงหน้าบ้าน)
- F2 พื้นลามิเนตยูนิค (Unix) รุ่น MD10780 Siam teak (พื้นห้องทั่วไป)
- F3 พื้นกระเบื้อง ขนาด 40 x 40 ซม. ชนิดกันลื่น (พื้นห้องน้ำ)
- F4 พื้น คส.ล จัดหยาบ (พื้นทางเดิน Outdoor)

- C1 ฝ้าสปร็อกบอร์ด เอสซีจี รุ่นเซ-ร่อง 3 นิ้ว ระบายอากาศ-ไฟรเทศขึ้น
- C2 ฝ้ายิปซัมมาตรฐาน เอสซีจี ทราย้างพลัสหนา 9 มม. ขอบลาด TE 120 x 240 ซม.
- C3 ฝ้ายิปซัมกันชื้น เอสซีจี ทราย้างพลัส (มอยส์บัสค) หนา 9 มม. ขอบลาด 120 x 240 ซม.

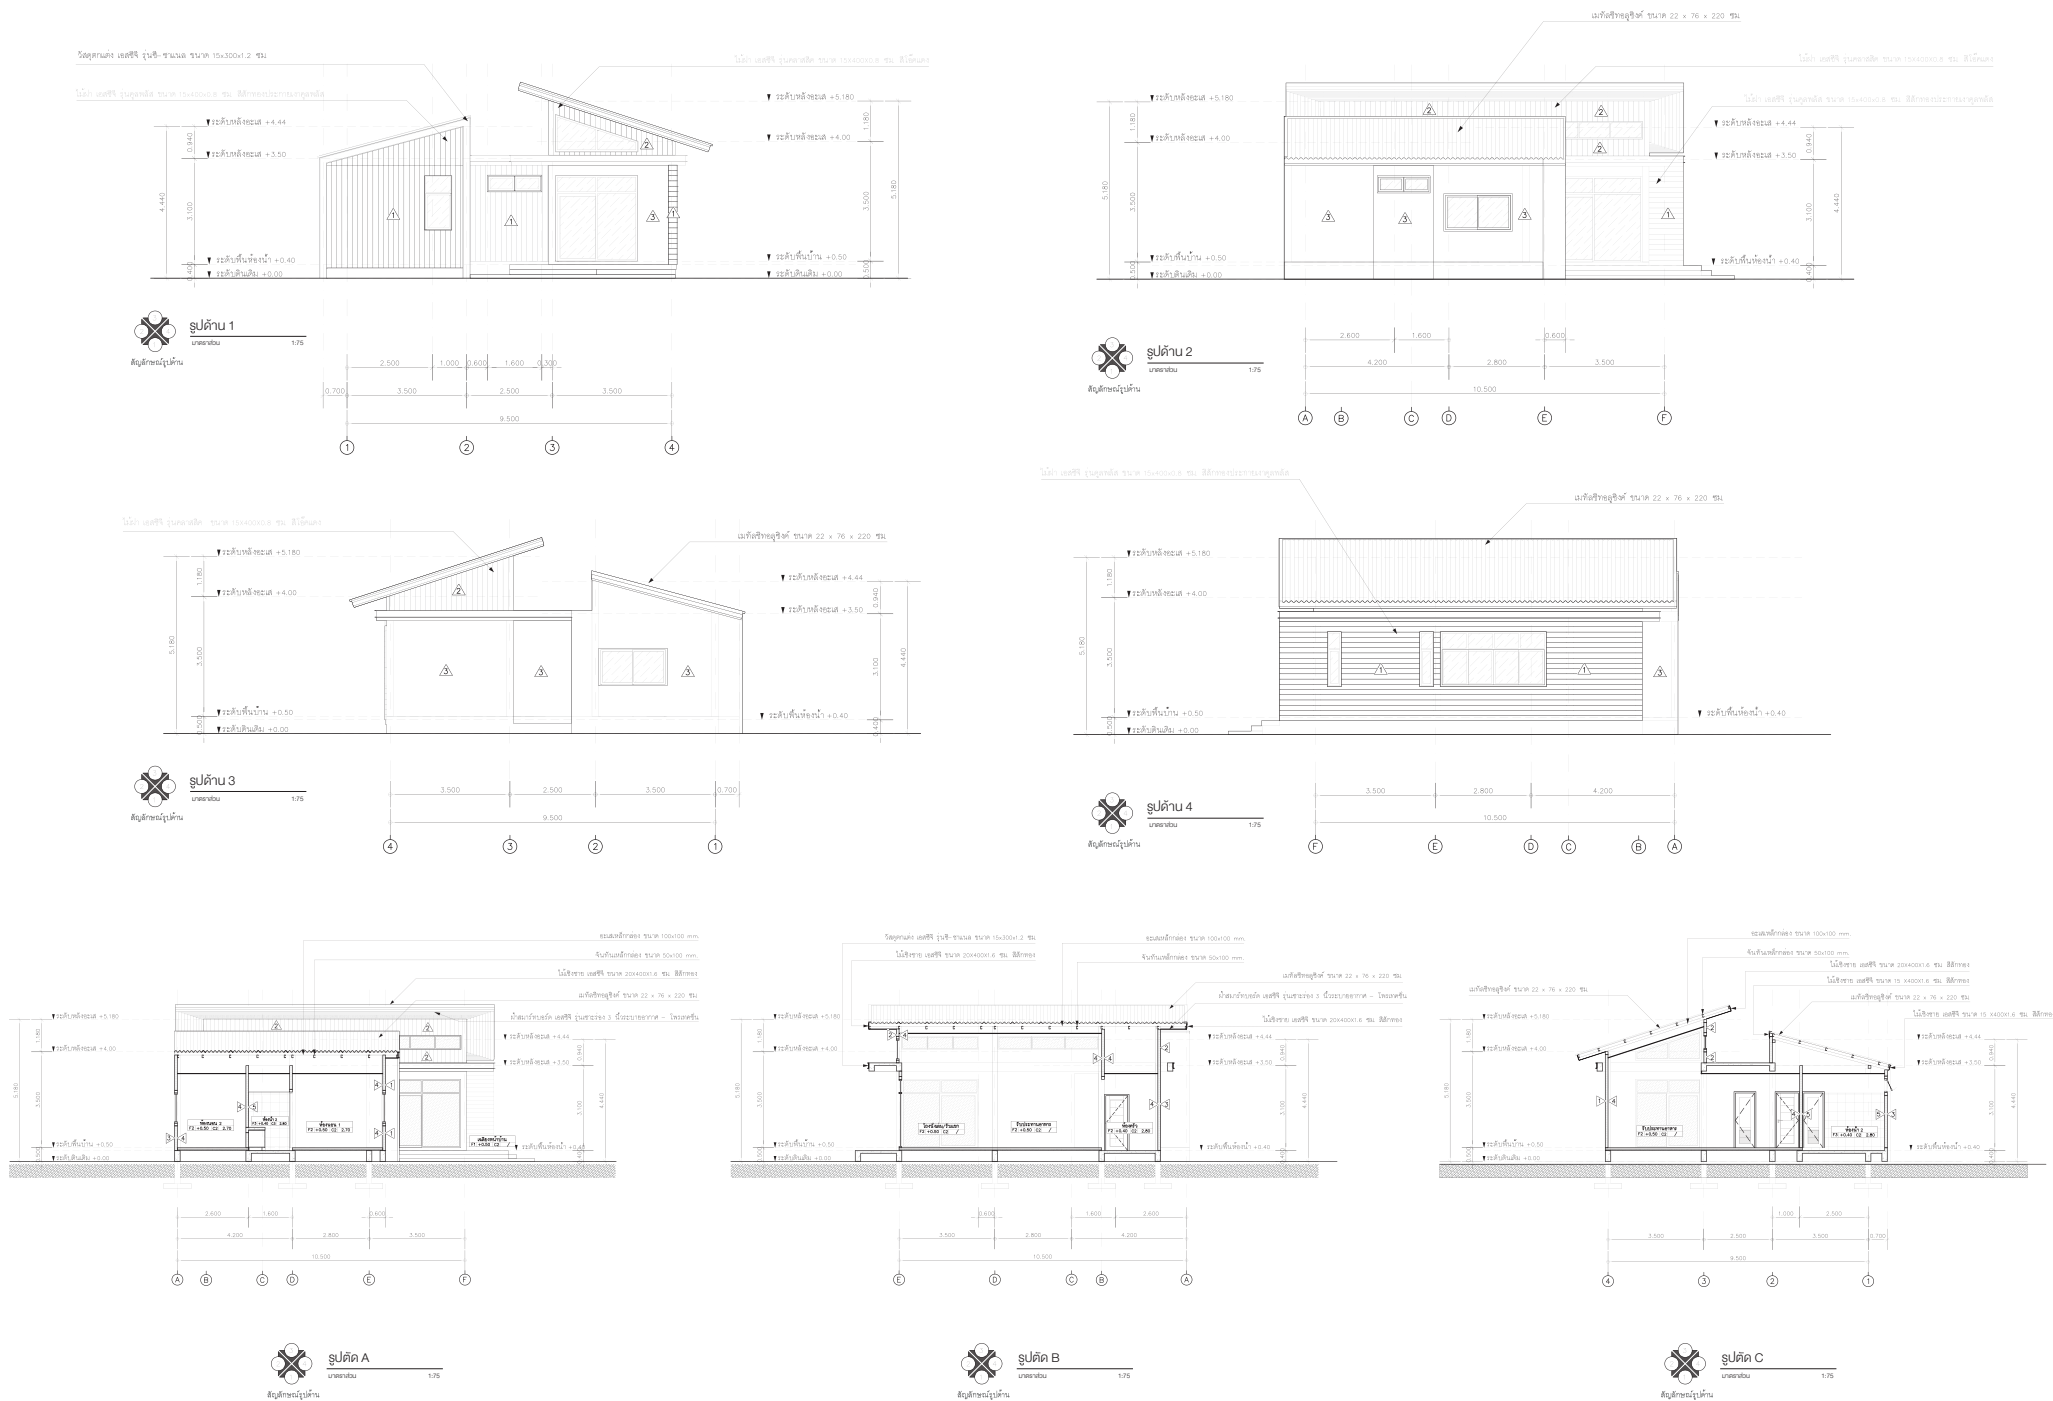

หมายเหตุ : แบบบ้านนี้เป็นการออกแบบเบื้องต้นเท่านั้น ควรปรึกษานักออกแบบ ผู้ควบคุมงานก่อสร้าง และผู้ติดตั้งก่อนนำไปใช้งานจริง

รายการประมาณการผลิตภัณฑ์คุณภาพจาก เอสซีจี



รายการประมาณการผลิตภัณฑ์คุณภาพจาก เอสซีจี			
ลำดับ	ประเภทงาน / รายการผลิตภัณฑ์	จำนวน	หน่วย
งานฝ้าภายใน ฝ้าห้องน้ำ ฝ้าชายคา			
1	เบ็กชีทอลูซิงค์ ขนาด 22 x 76 x 220 ซม.	78	แผ่น
2	ตะปูเกลียวยึดกระเบื้องปลายสว่าน 100 มม. เอสซีจี	7	กล่อง
3	ฉนวนกันความร้อน Stay Cool รุ่น 75 มม. Premium ขนาด 0.6 x 4 เมตร	35	ม้วน
4	ไม้เชิงชาย เอสซีจี ขนาด 20 x 400 x 1.6 ซม. สีสีทอง	9	แผ่น
5	ไม้เชิงชาย เอสซีจี ขนาด 15 x 400 x 1.6 ซม. สีสีทอง	6	แผ่น
งานฝ้าภายใน ฝ้าห้องน้ำ ฝ้าชายคา			
1	ฝ้าสามารบอร์ด เอสซีจี เซา-รอง 3 นิ้ว ระบายอากาศ – โพรเทคชั่น ขนาด 60 x 120 x 0.4 ซม.	43	แผ่น
2	ฝ้ายิปซัมมาตรฐาน เอสซีจี ตราช้างพลัส ขอบลาด ขนาด 120 x 240 x 0.9 ซม.	26	แผ่น
3	ฝ้ายิปซัมทนชื้น เอสซีจี ตราช้างพลัส (มอยส์บล็อก) ขอบลาด ขนาด 120 x 240 x 0.9 ซม.	4	แผ่น
4	โครงคร่าวฝ้าเพดานฉาบเรียบ โปร- ลายน์ เอสซีจี	105	โครง
5	โครงรับโปร	36	โครง
6	คลิปล็อกโปร	300	ตัว
7	ตัวต่อโครงโปร	105	โครง
8	ขอล็อกโครงโปร	100	ตัว
9	สปริงล็อก	100	ตัว
10	ลวดแขวนก่อนบน	100	ก่อน
11	ฉากยึดท้องพื้น ตราช้าง	100	ตัว
12	พุกเหล็ก ตราช้าง	200	ตัว
13	สกรูปลายแหลม	4	กล่อง
งานผนัง			
1	ไม้ฝา เอสซีจี รุ่นคูพลัส ขนาด 15 x 400 x 0.8 ซม. สีสีทองประกายเงาคูพลัส	120	แผ่น
2	ไม้ฝา เอสซีจี รุ่นคลาสสิก ขนาด 15 x 400 x 0.8 ซม. สีโอ๊คแดง	38	แผ่น
3	วัสดุตกแต่ง เอสซีจี รุ่นซี-ชาแนล ขนาด 15 x 300 x 1.2 ซม.	14	แผ่น
4	ตะปูเกลียวปลายสว่าน เอสซีจี	5	กล่อง
งานพื้น			
1	1 พื้นตกแต่งเอสซีจี รุ่นที-คลิป์ ไซด์ ขนาด 16 x 300 x 2.5 ซม. สีคันทรี่โอ๊ค	25	แผ่น

หมายเหตุ : รายการนี้เป็นเพียงการประมาณการตัวเลขเท่านั้น ควรมีการตรวจสอบหน้างานจริงก่อนซื้อสินค้าอีกครั้ง