


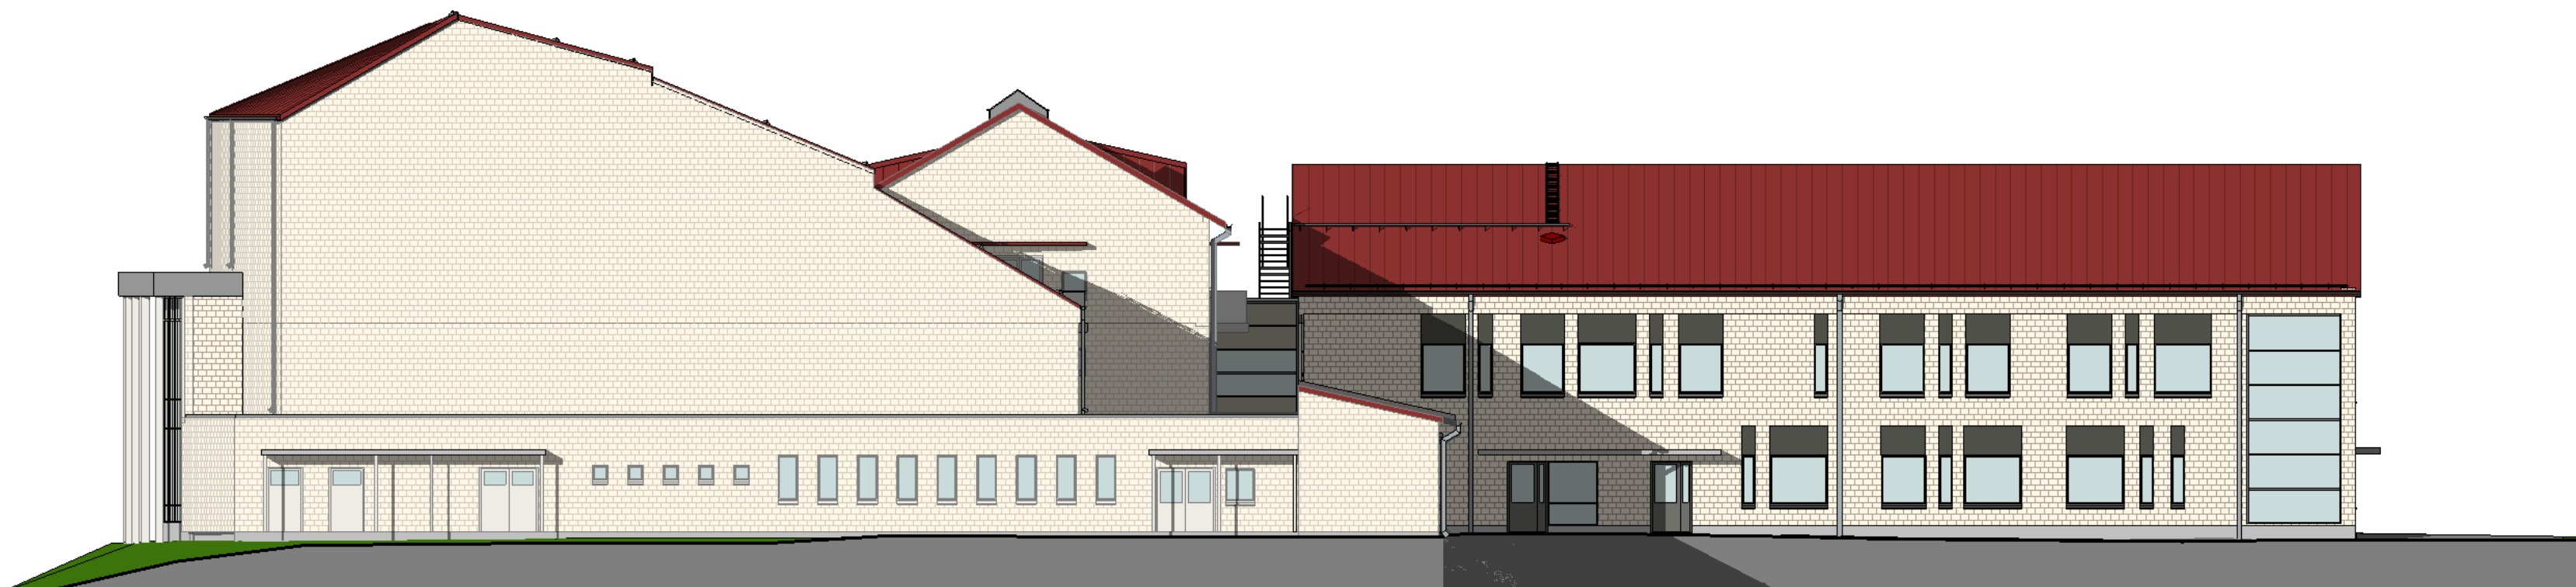

Julkisivu itään 1 : 200



Julkisivu etelään 1 : 200



Julkisivu länteen 1 : 200



Julkisivu pohjoiseen 1 : 200

K. osa / K. osat	Korkeus / Ets	Sopittu / Ohje	Vierasmies / Vieraat
Marttila	16	17	
Peruskorjaus			
PERUSKORJAUS / UUDISRAKENNUS	Pääpiirustus liite		
SeAMK UUDISTUVA KAMPUS Keskuskatu 32, 60100 Seinäjoki	Värijulkisivut		1 : 200
Arkkitehtitoimisto Aarne von Boehm Oy Kapteeninkatu 10 A 2, 00140 Helsinki Puh. 09-170782 Fax 09-171883 toimisto@arvonbohm.fi	ARK Liite		
25.10.2016	Aarne von Boehm arkkitehti SAFA		