



Ständien sijoittuminen Frami F:n alakerrassa (ei mittakaavassa)

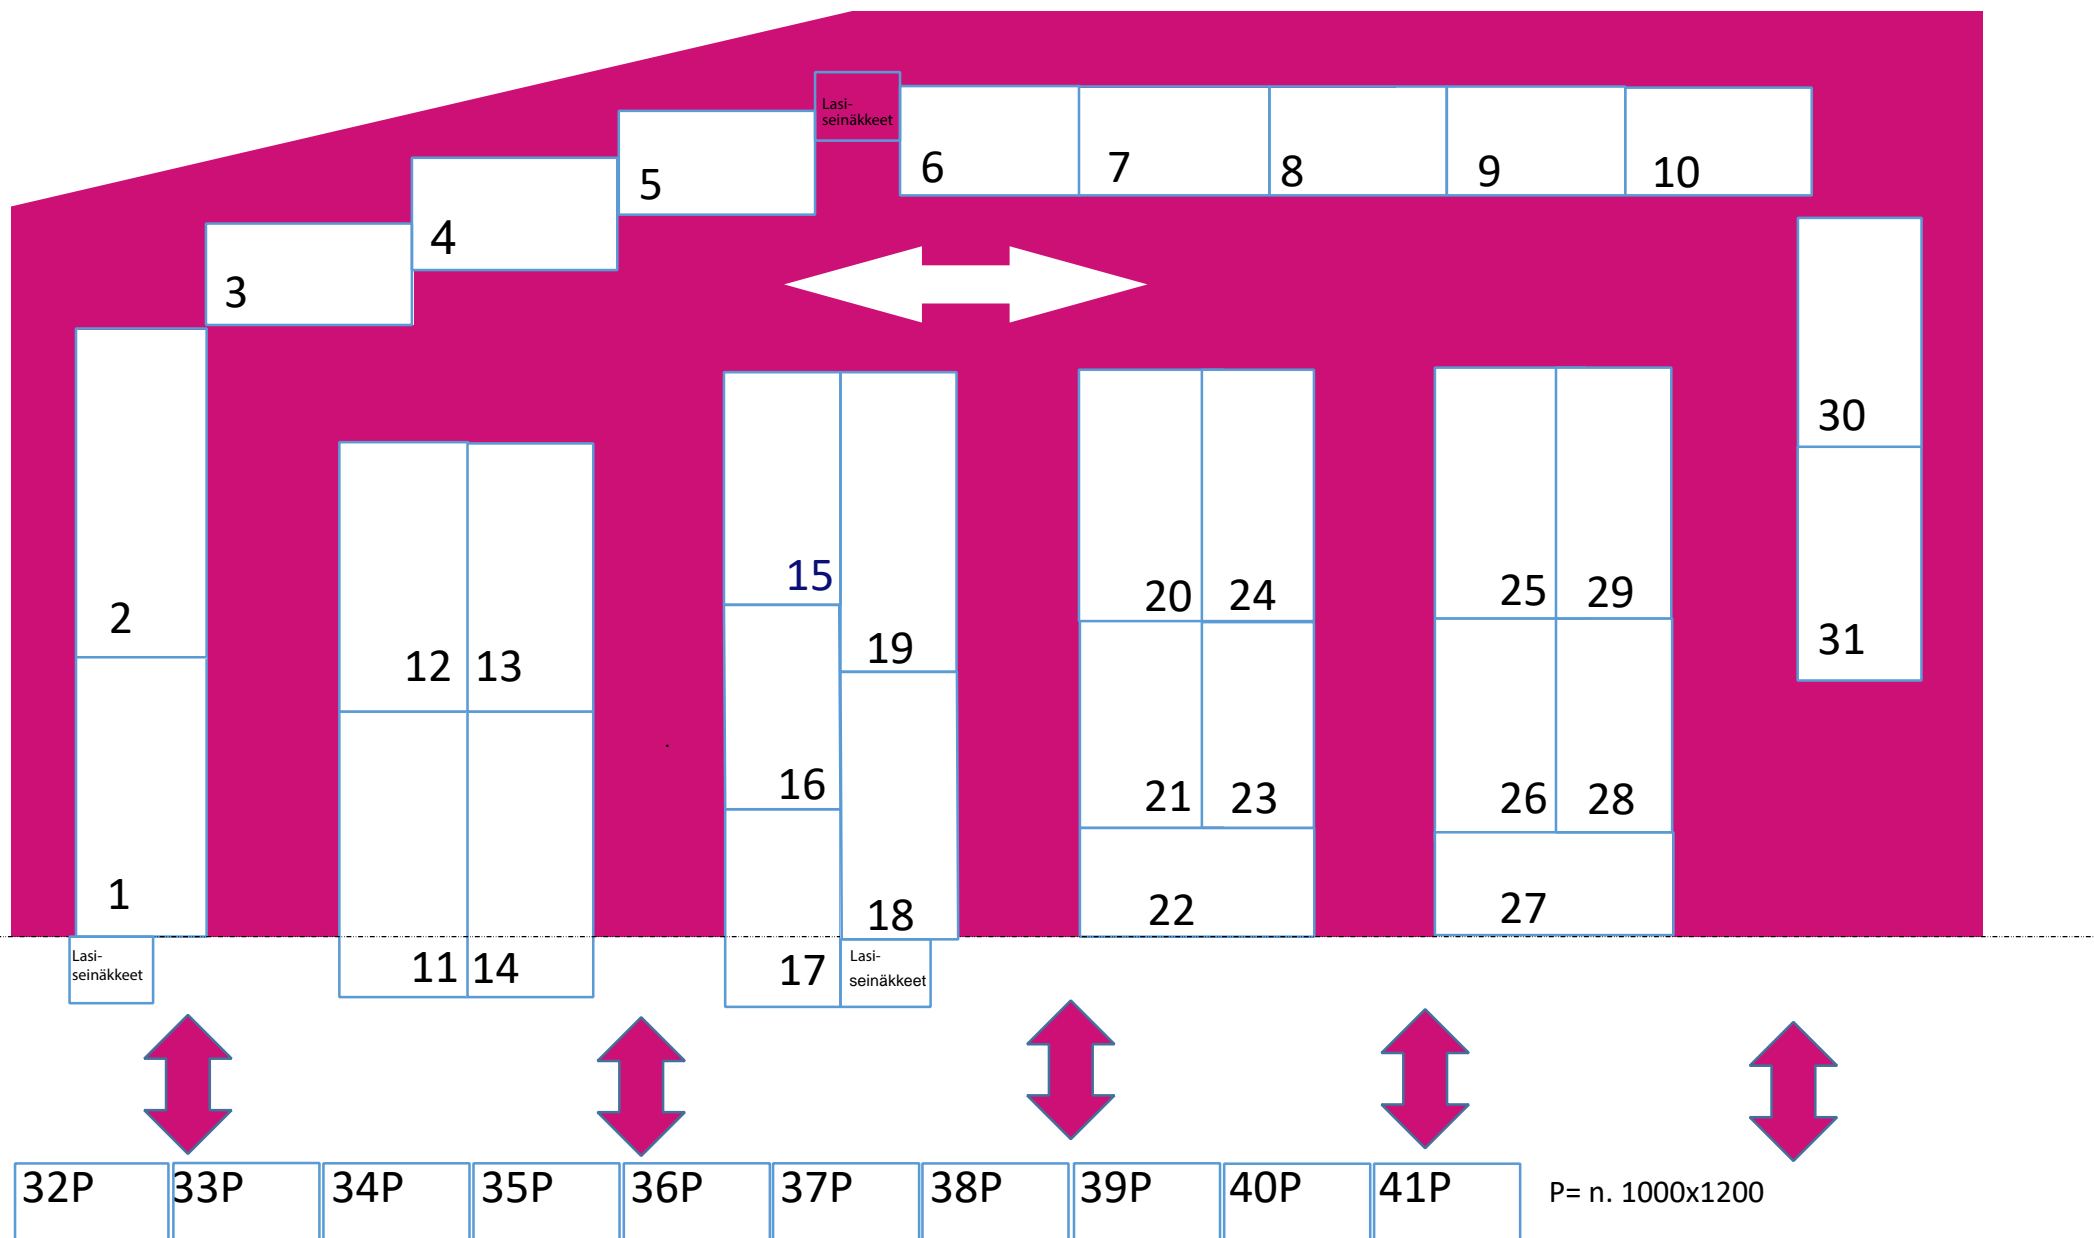

P= n. 1000x1200

Ständien sijoittuminen Frami E:n Ravintola Prikassa (ei mittakaavassa)

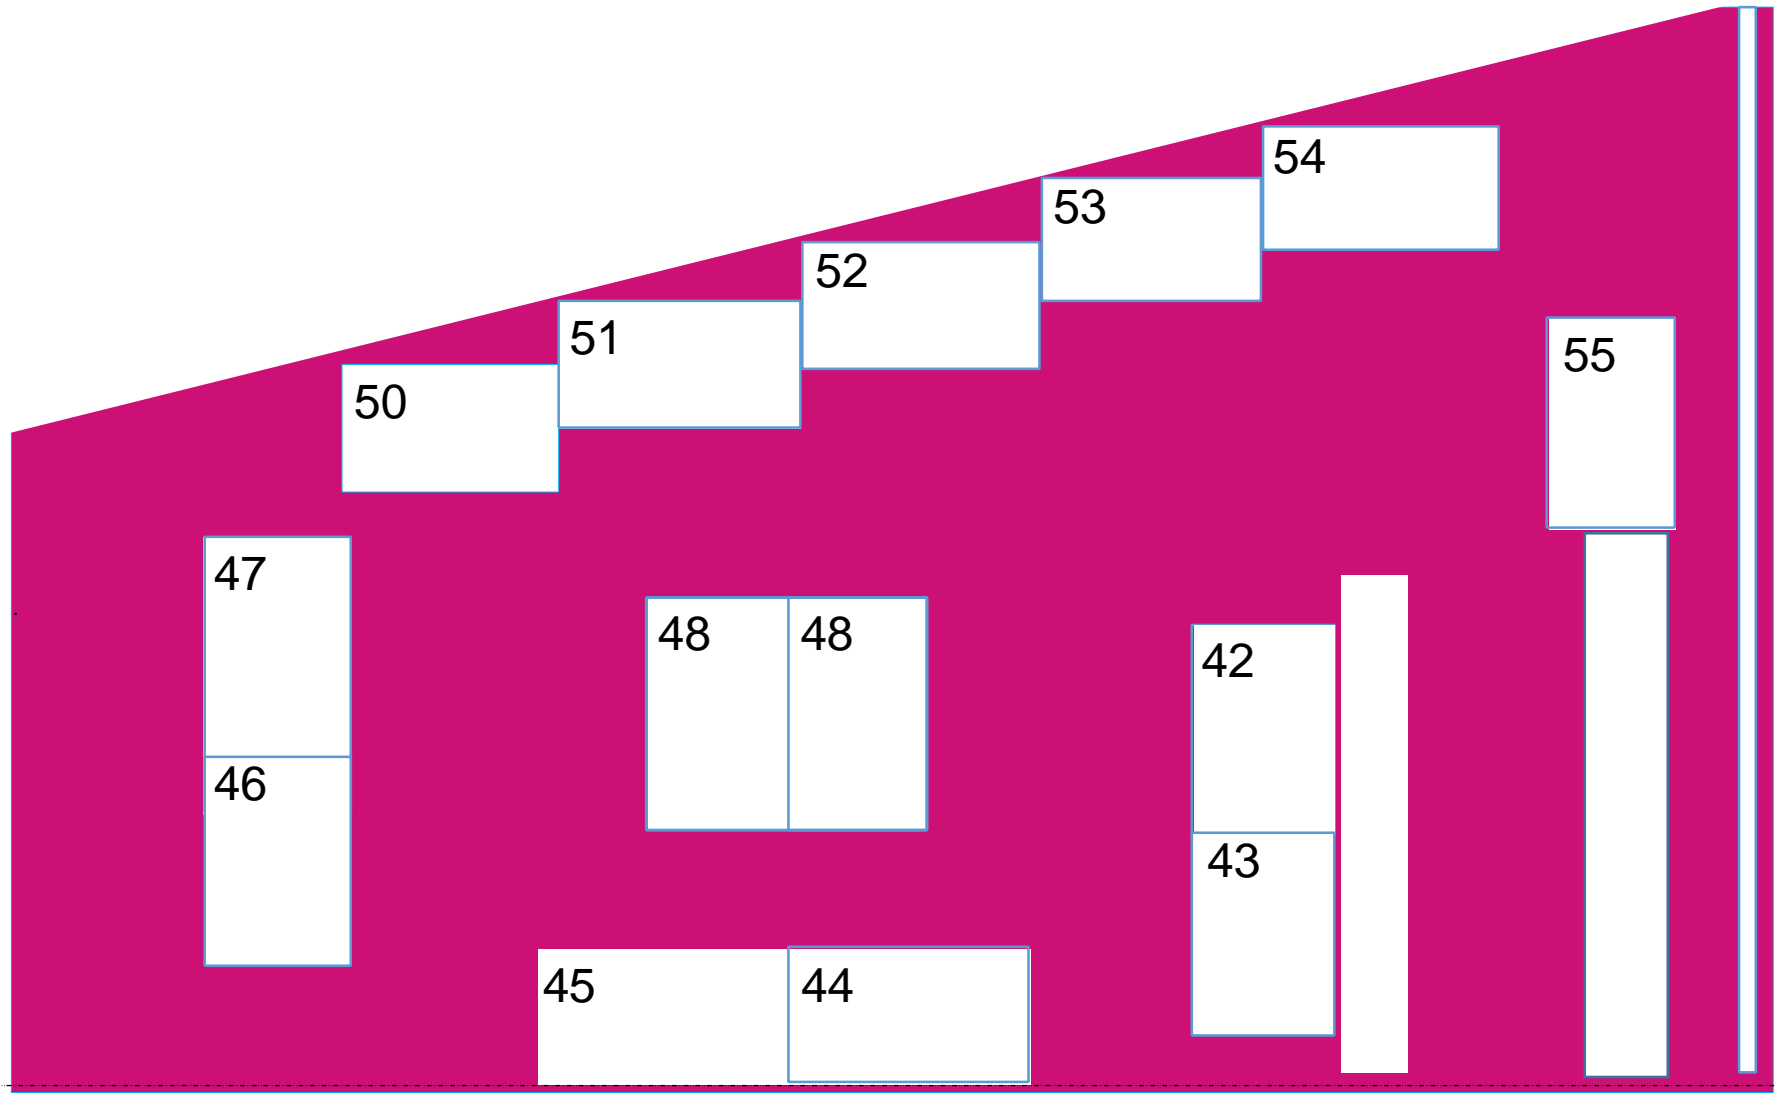

Osaston koko n. 1300x2300



Sisäänkäynti