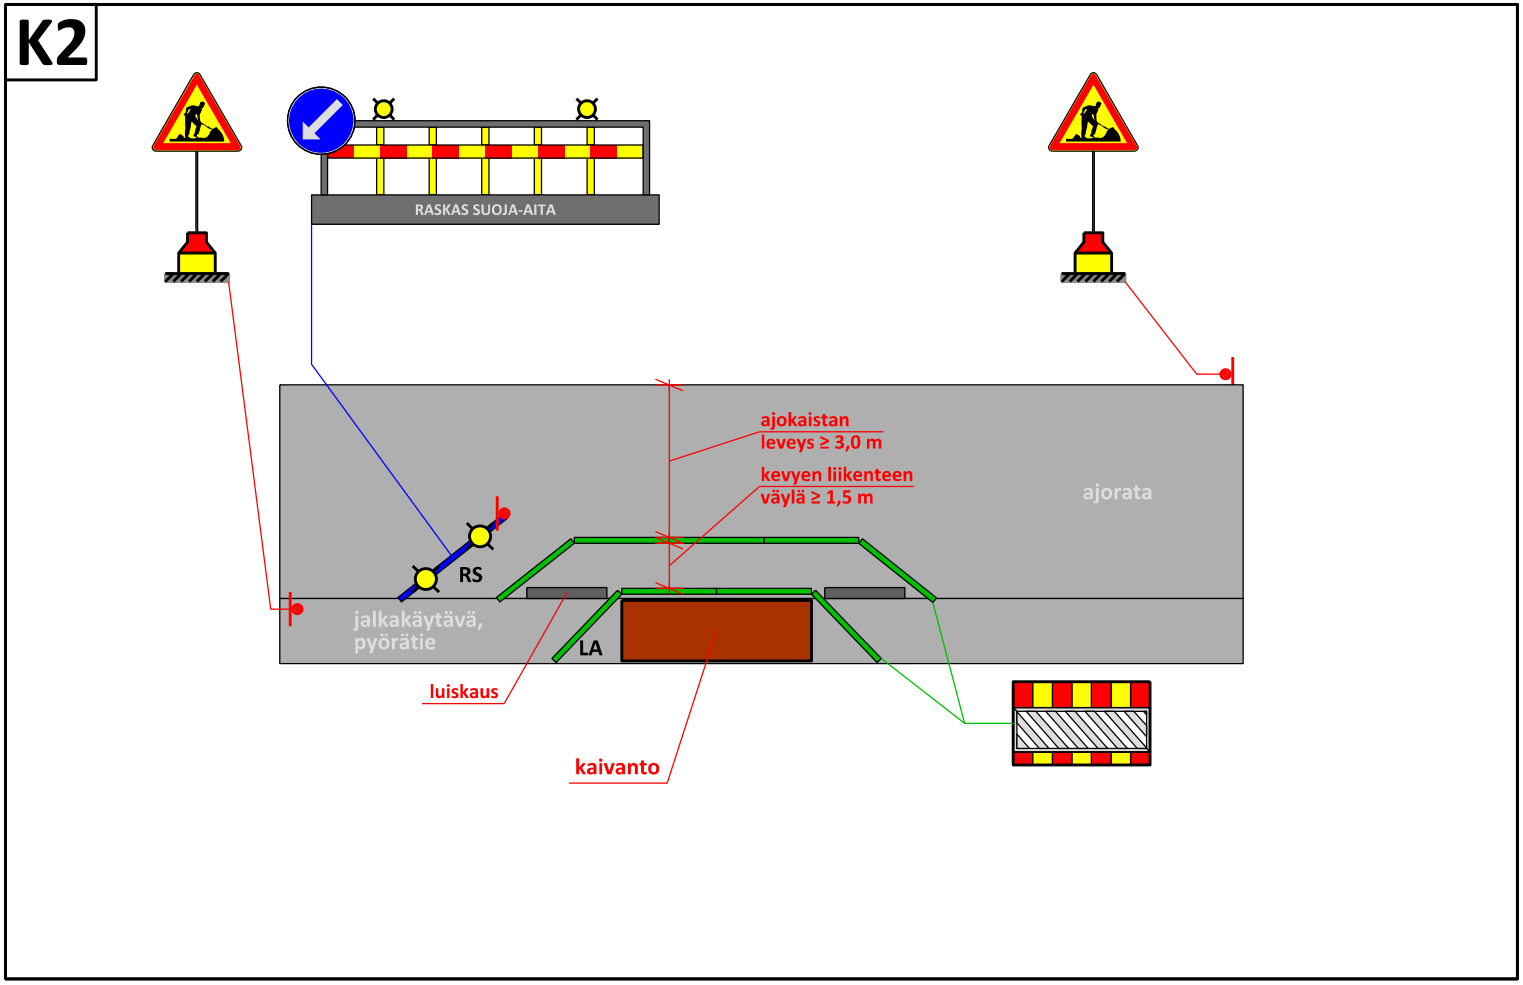

Tyyppikuvat, tilapäiset liikennejärjestelyt
Kaapelityöt, kuvat K1-K2

LA	levy- tai verkkoaita	
RS	raskas suoja-aita	
		työmaavilkku, työkoneen valomajakat
		liikennemerkki