



A29

KIERTOREITTI

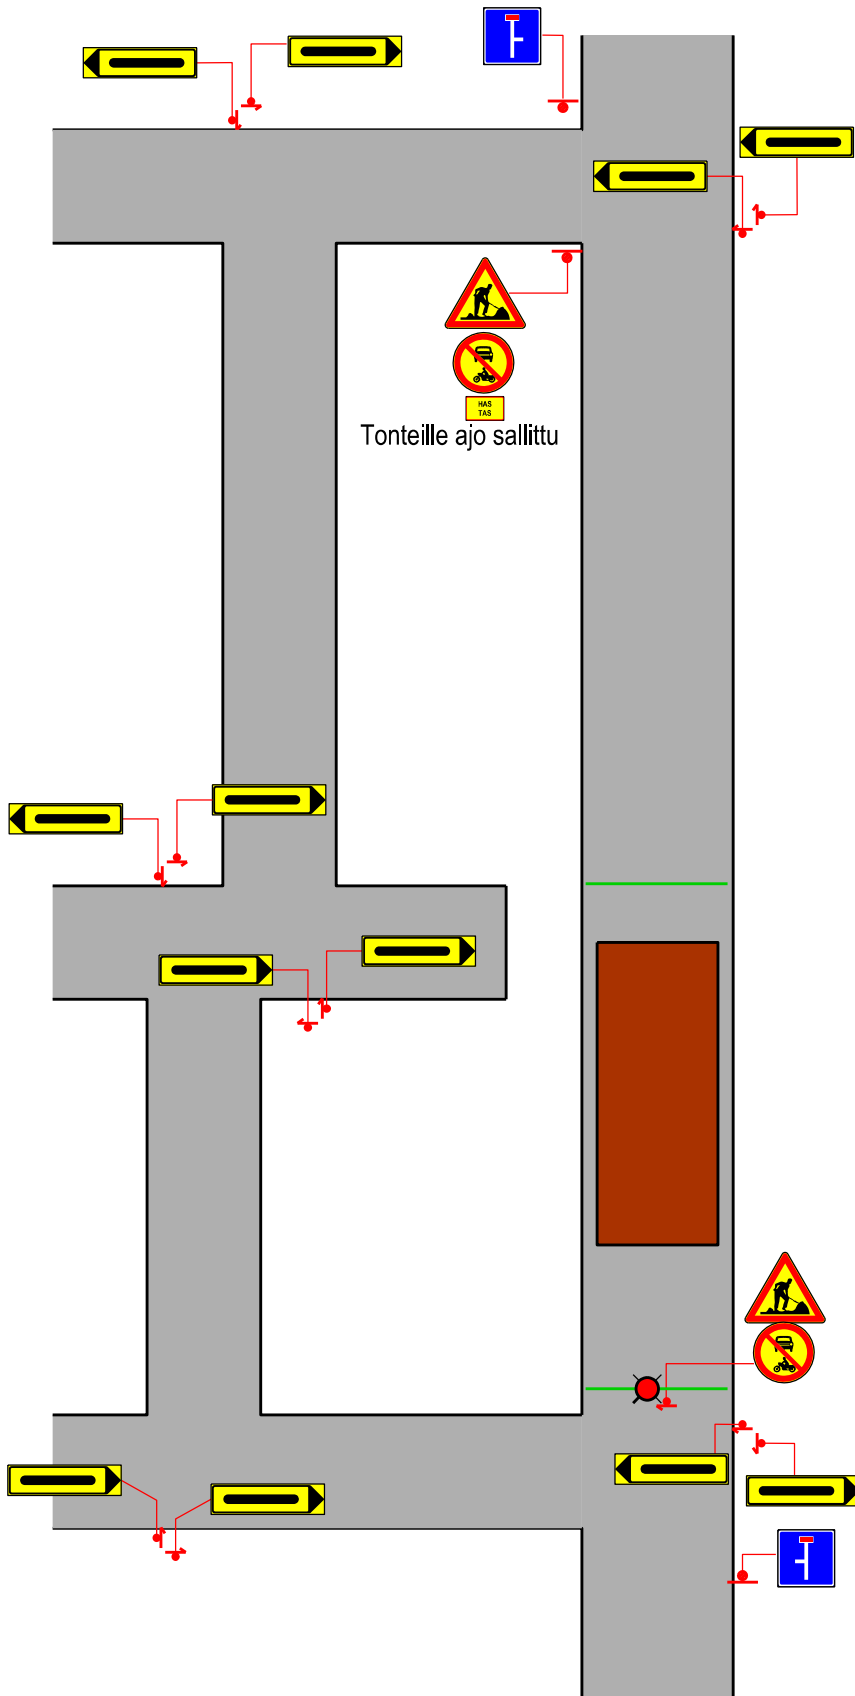


A30

TILANOTTO PIENTAREELTA

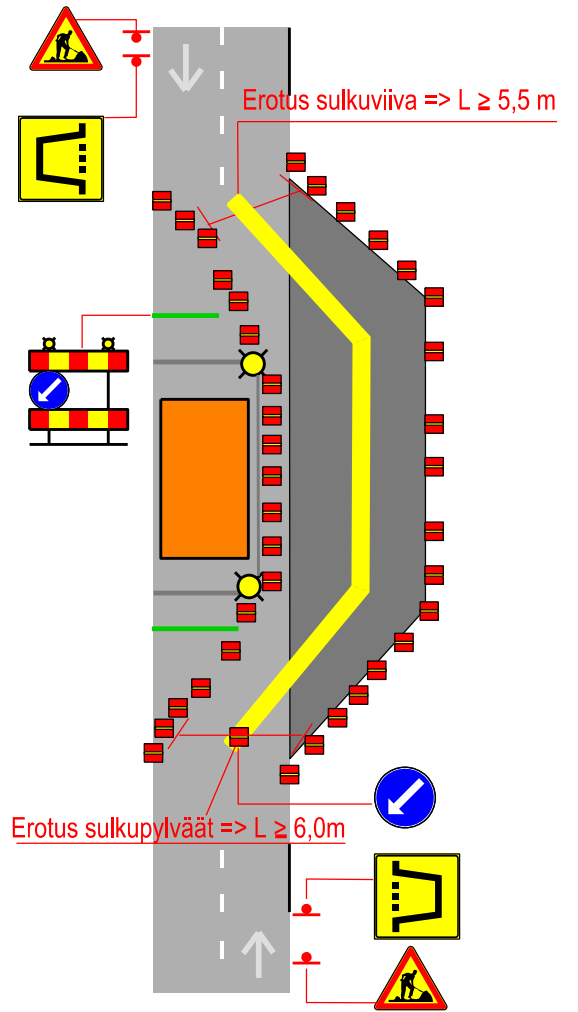

A31

LIIKENNEVALOT

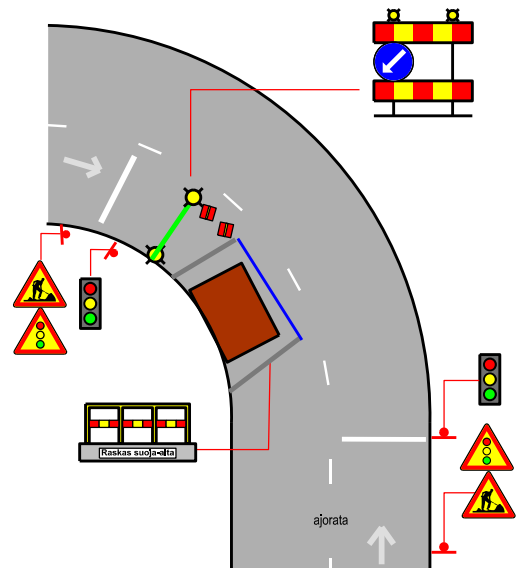

LIIKENNEJÄRJESTELYIDEN TYYPPIKUVAT

A 29-31 Kaivutyöt pitkällä matkalla;
Kiertotiet

MERKINTÖJEN SELITYKSET

- työalue
- kevyt suoja-aita
- raskas suoja-aita
- Kiinteä varoitusvalo
- varoitusvilkku
- sulkupylväs
- sulkuaita