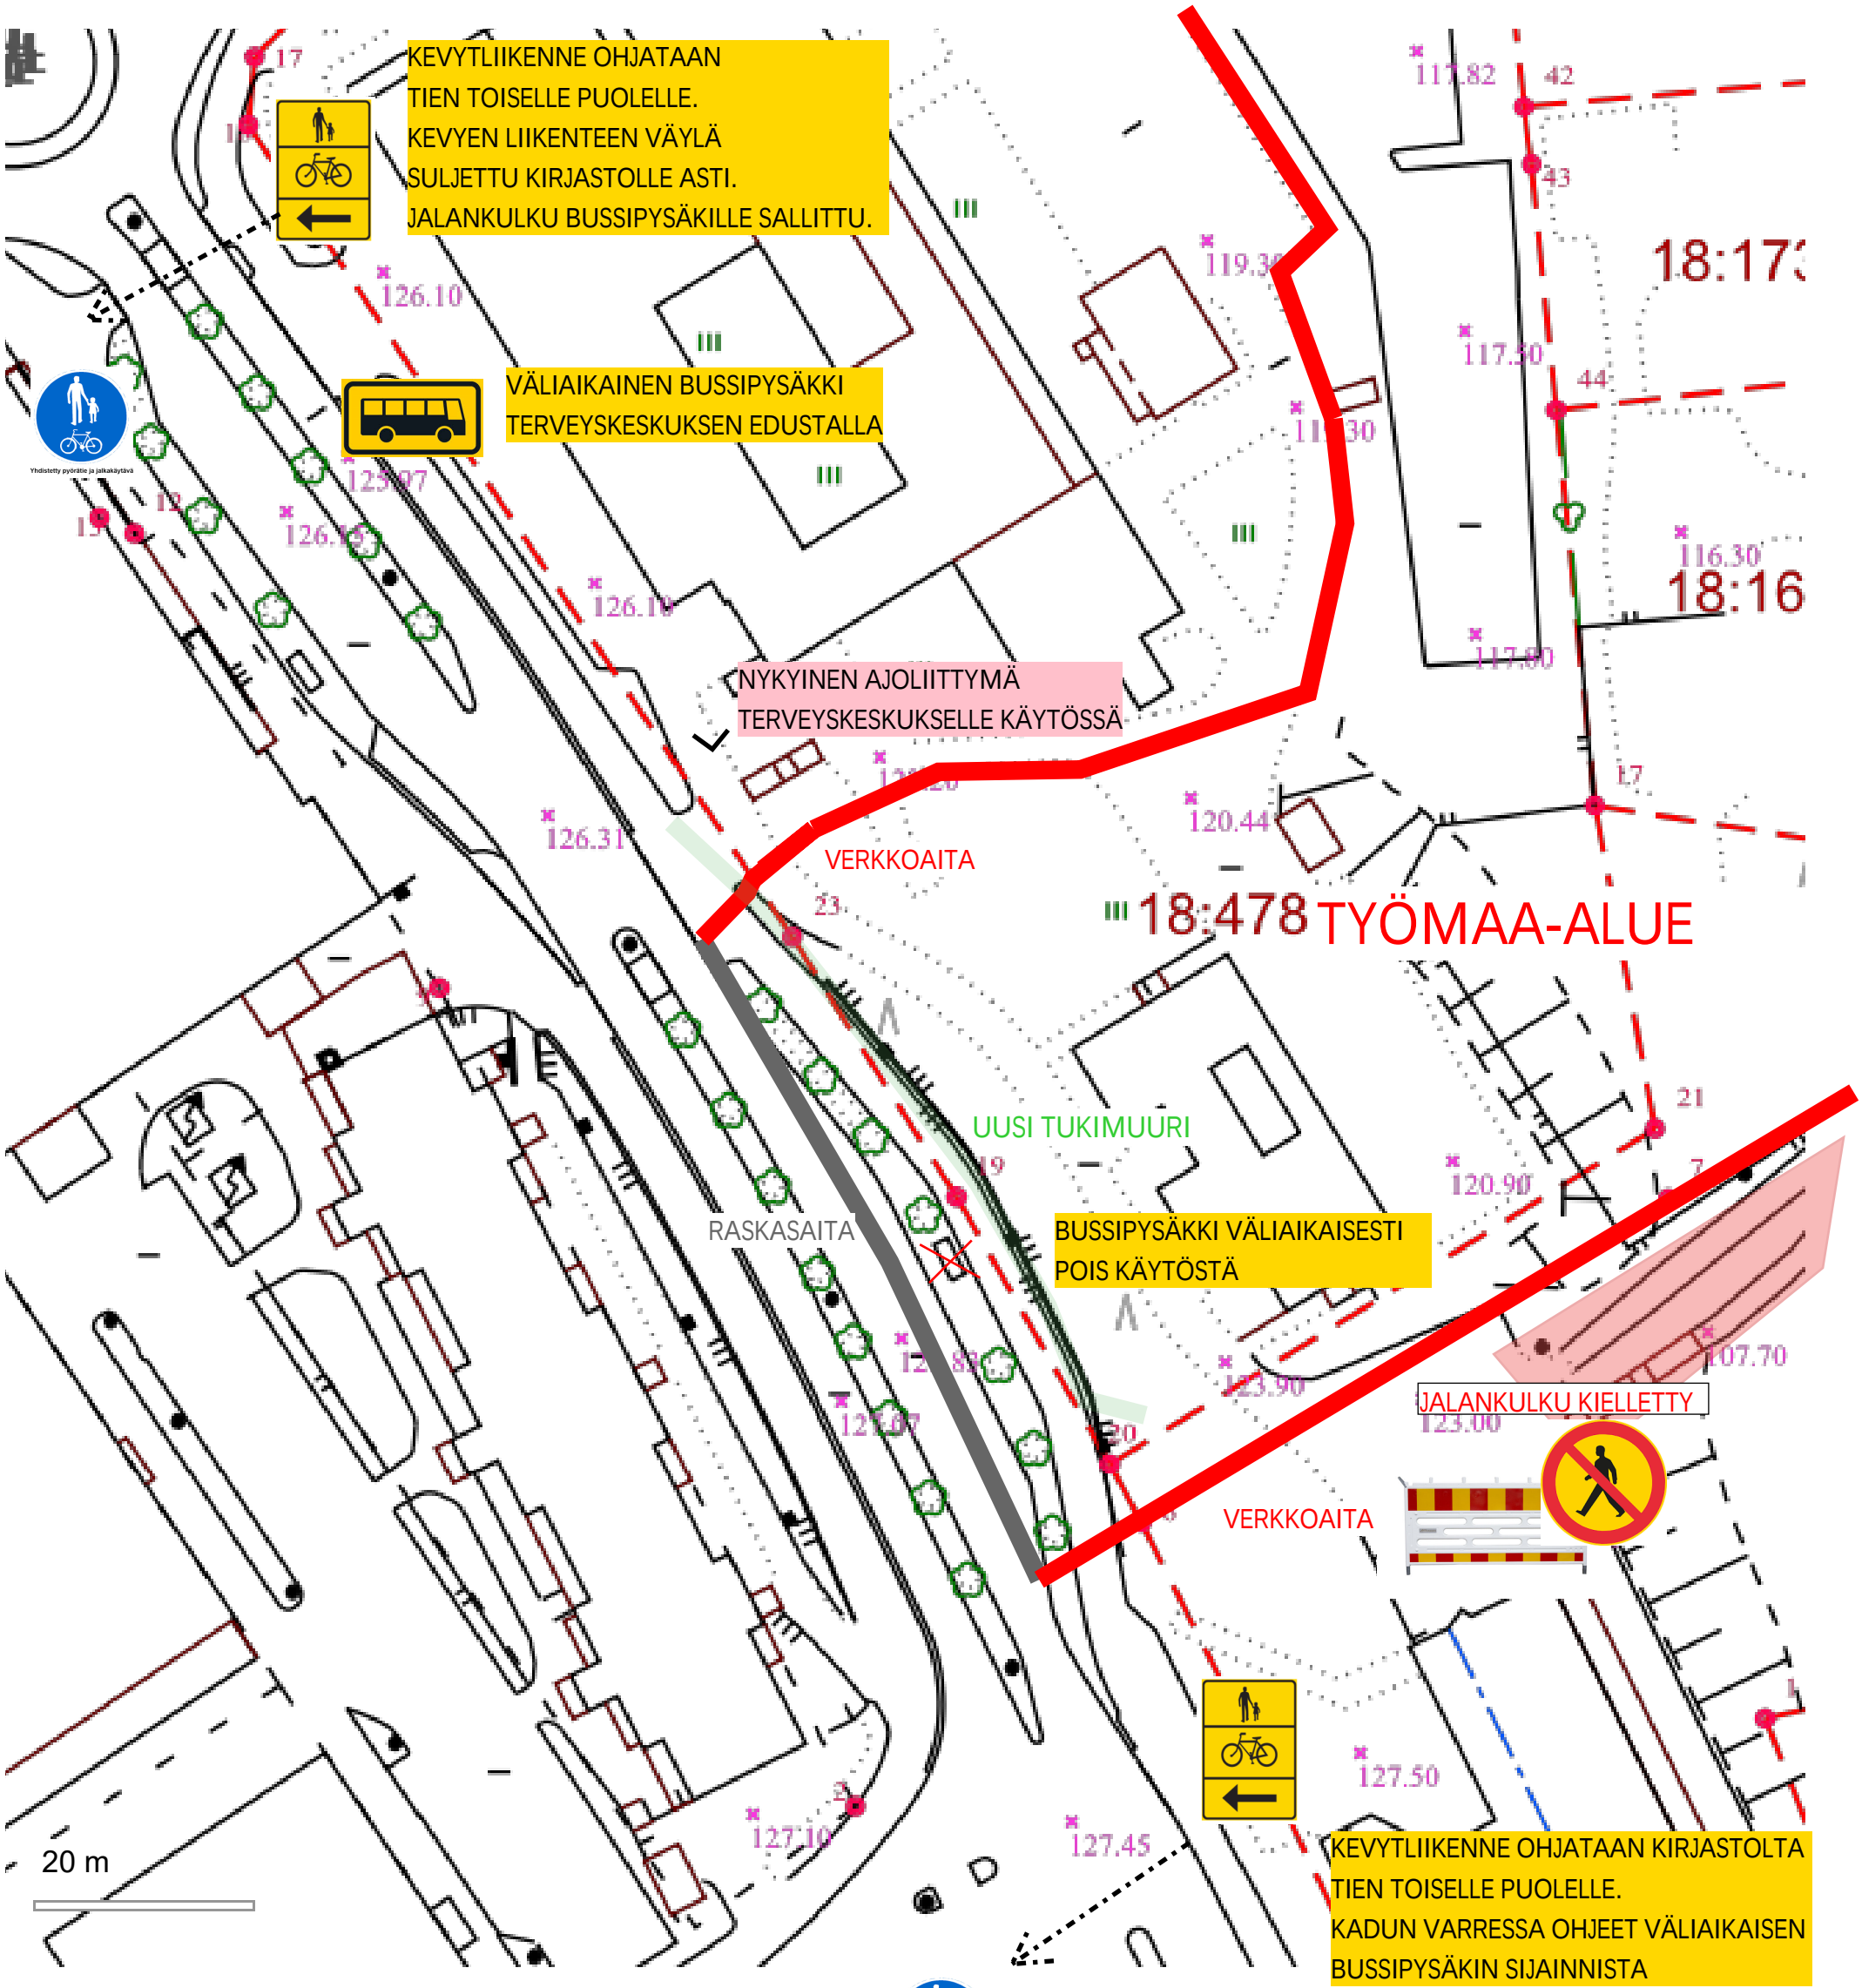
KEVYTLIIKENNE OHJATAAN
TIEN TOISELLE PUOLELLE.
KEVYEN LIIKENTEEN VÄYLÄ
SULJETTU KIRJASTOLLE ASTI.
JALANKULKU BUSSIPYSÄKILLE SALLITTU.
VÄLIAIKAINEN BUSSIPYSÄKKI
TERVEYSKESKUKSEN EDUSTALLA
NYKYINEN AJOLIITTYMÄ
TERVEYSKESKUKSELLE KÄYTÖSSÄ
VERKKOAITA
TYÖMAA-ALUE
UUSI TUKIMUURI
RASKASAITA
BUSSIPYSÄKKI VÄLIAIKAISESTI
POIS KÄYTÖSTÄ
JALANKULKU KIELLETTY
VERKKOAITA
KEVYTLIIKENNE OHJATAAN KIRJASTOLTA
TIEN TOISELLE PUOLELLE.
KADUN VARRESSA OHJEET VÄLIAIKAISEN
BUSSIPYSÄKIN SIJAINNISTA
20 m