Nr./Index	Planinhalt		Maßstab	Datum
D.1	Erdgeschoss		1:50	21.02.20
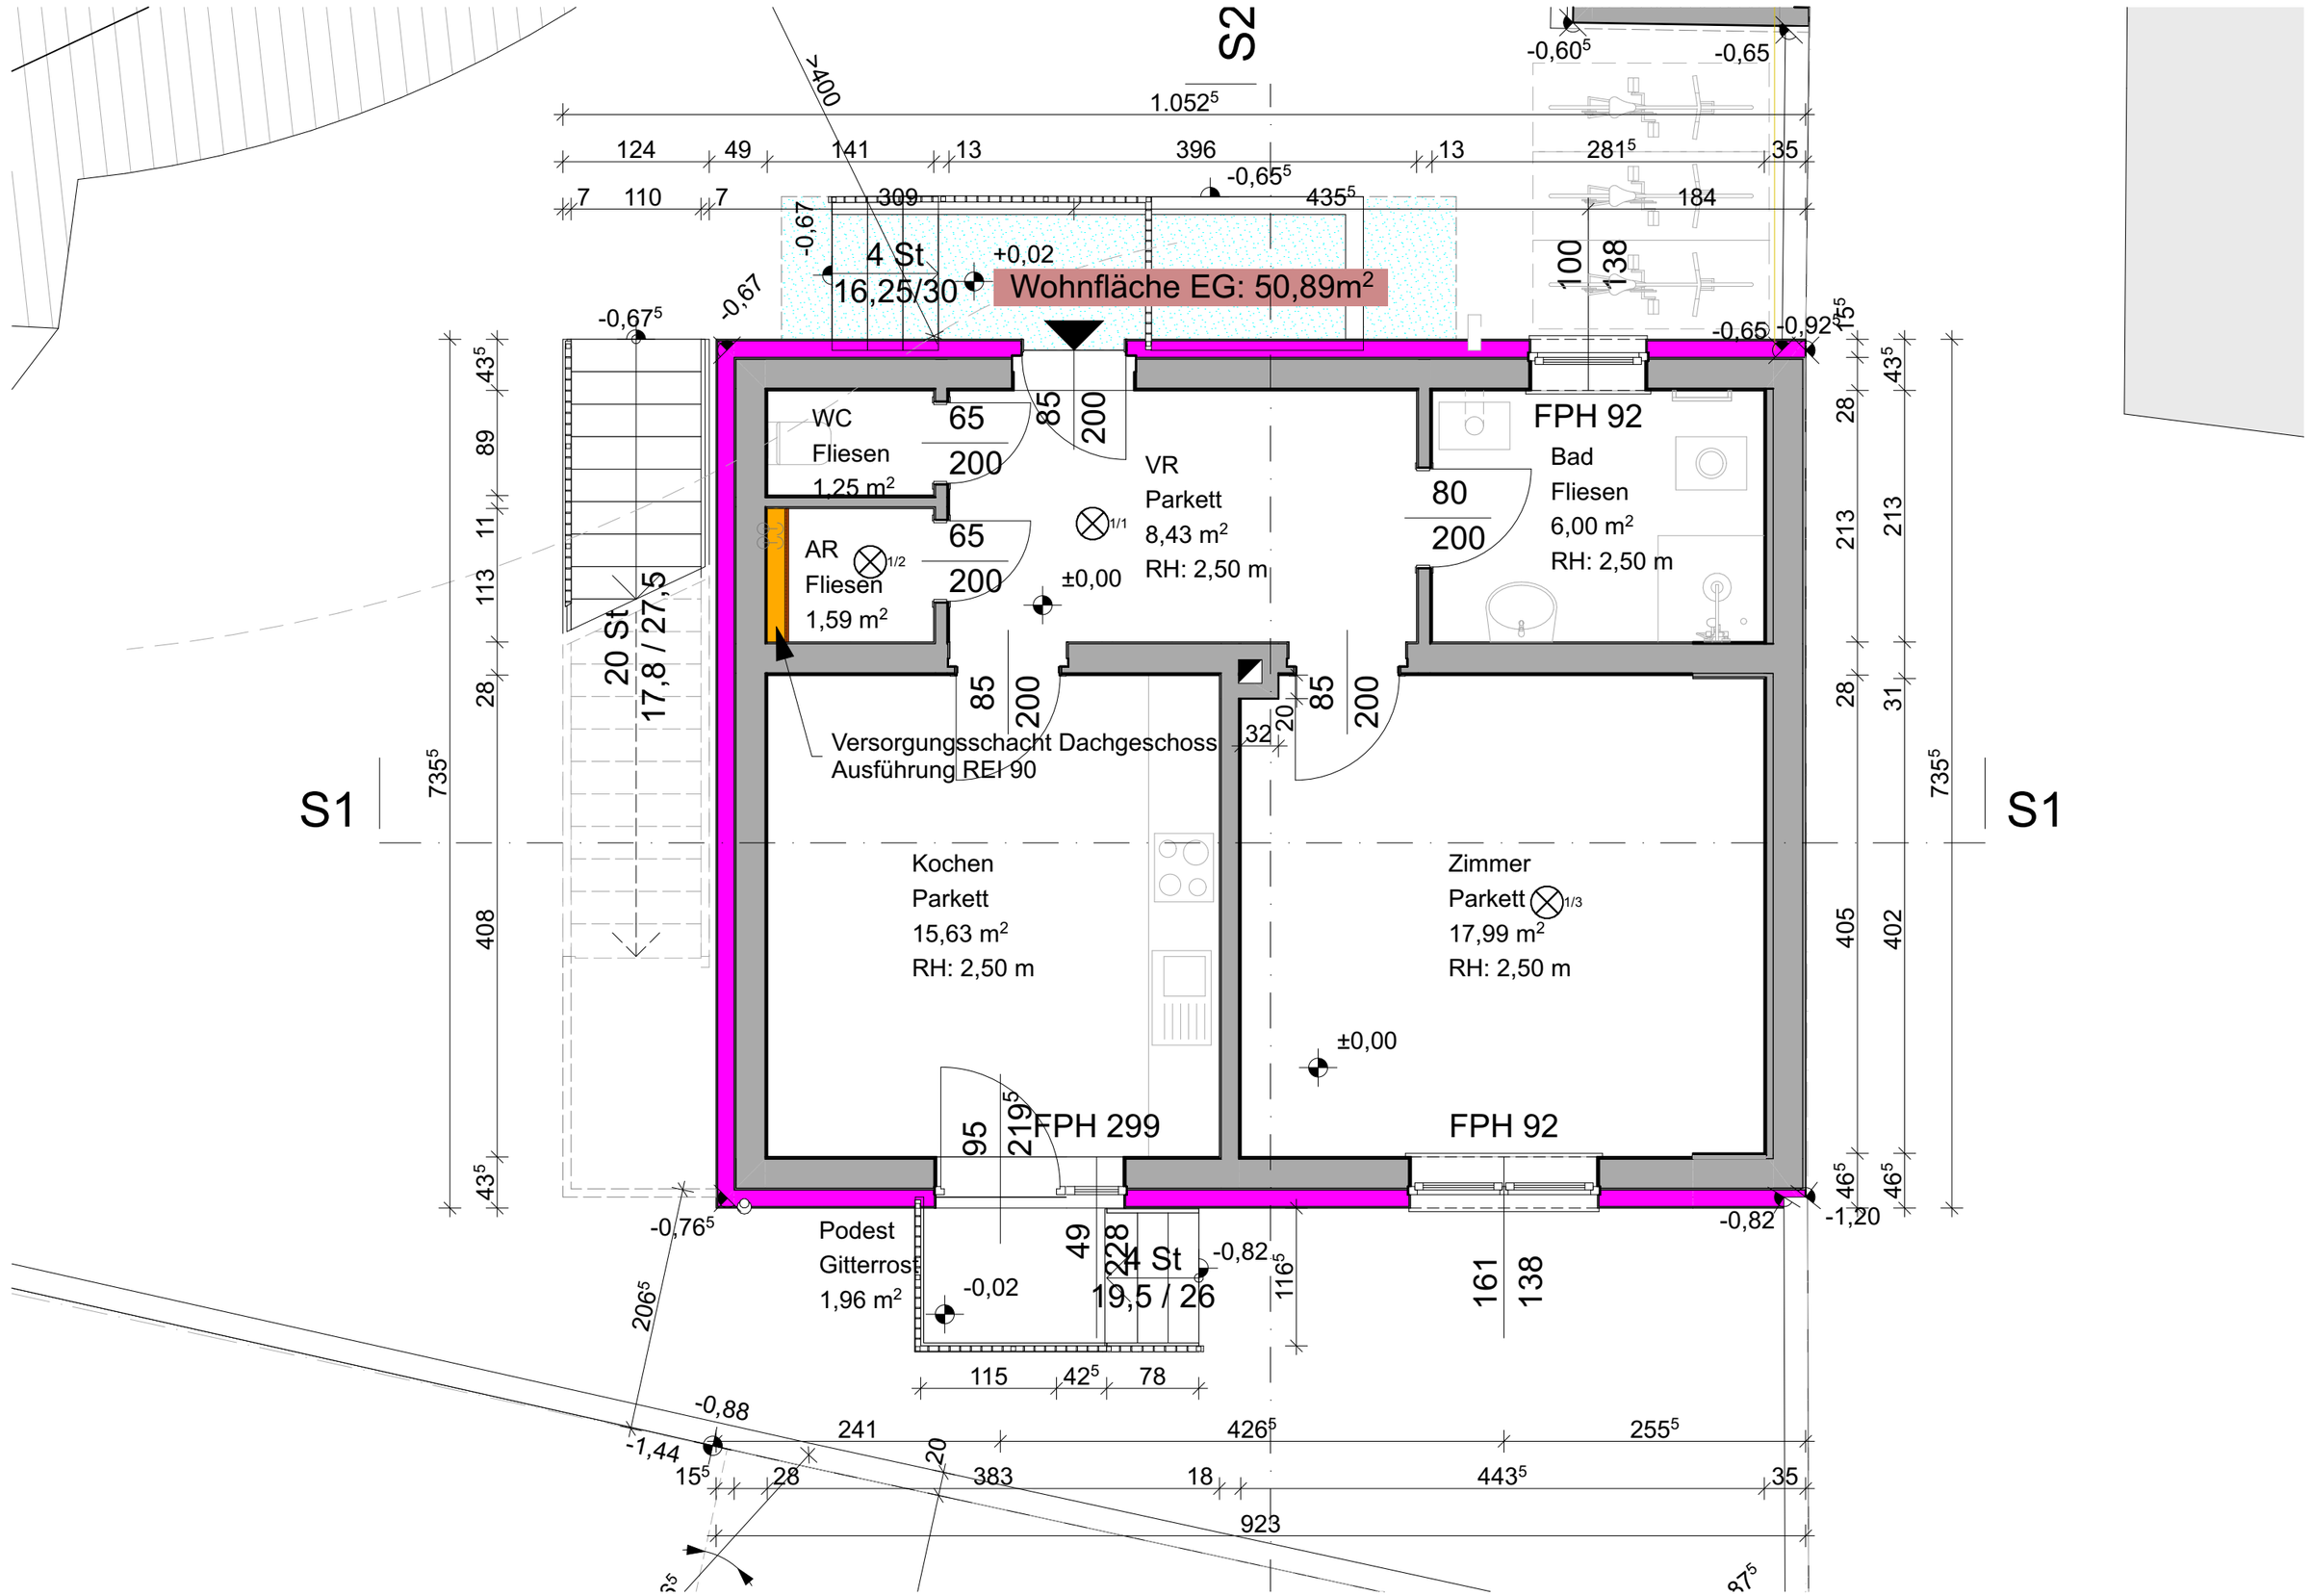
ar+be architecture and beyond ZT GmbH