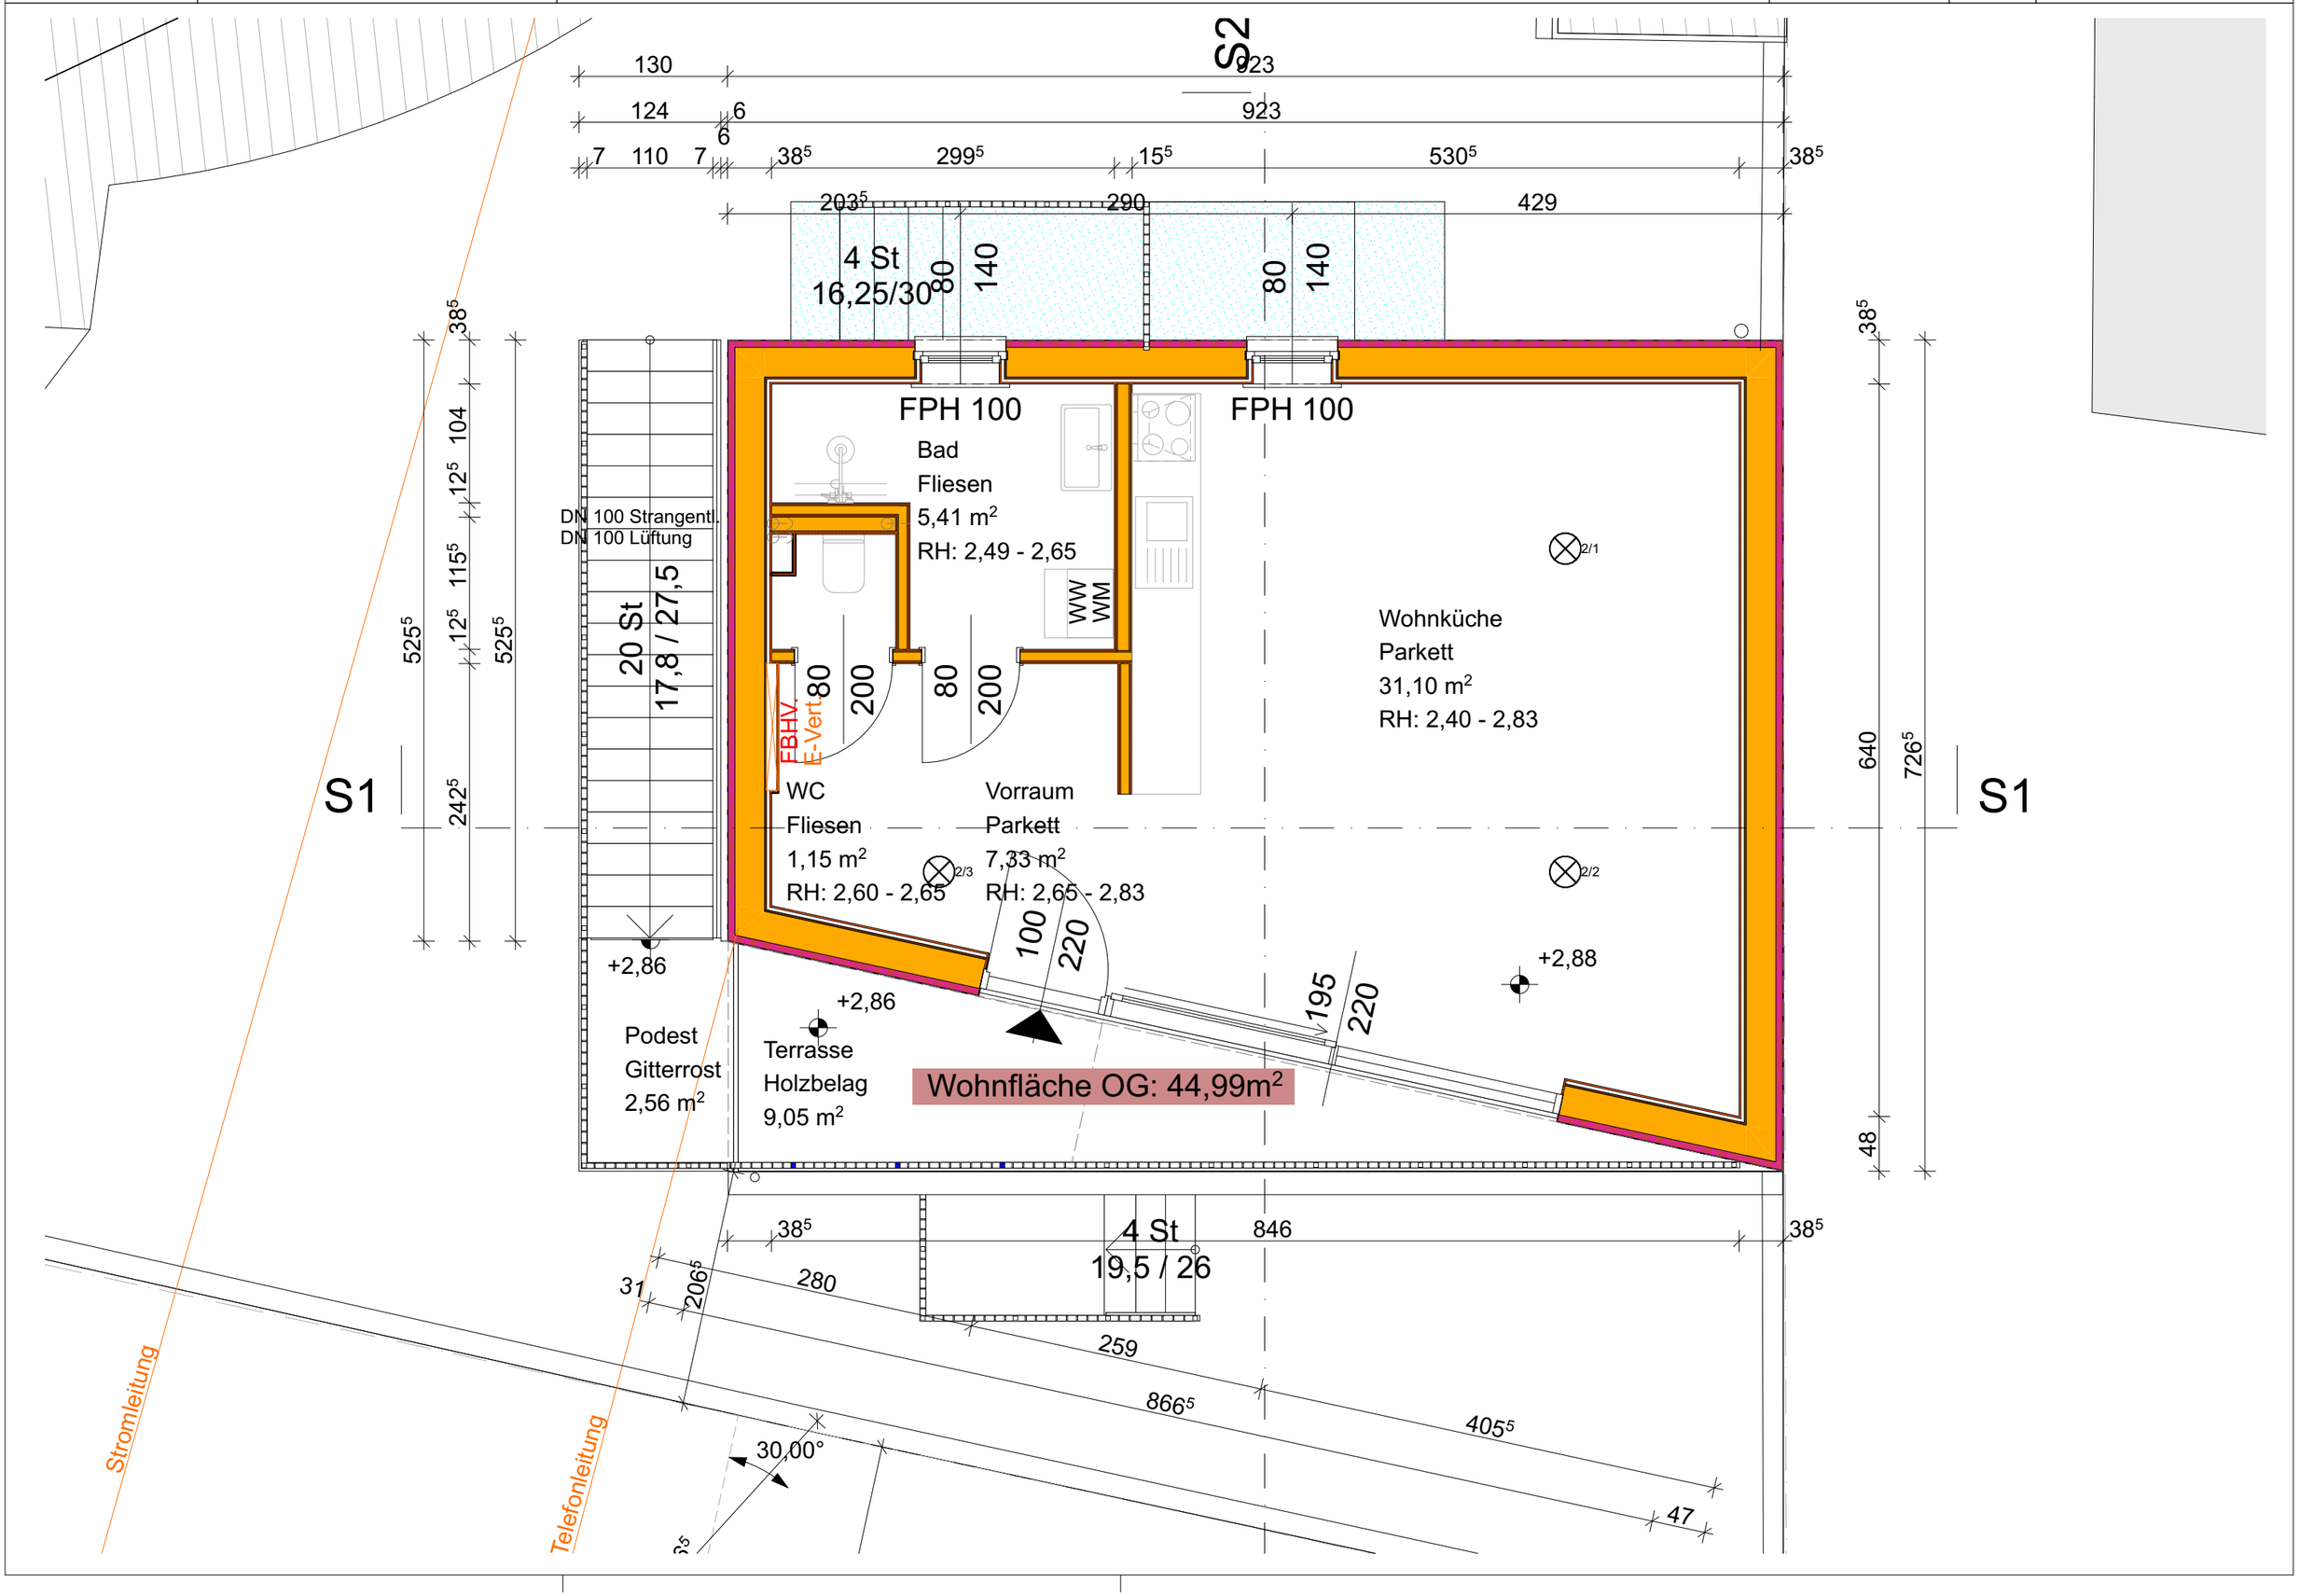Nr./Index	Planinhalt		Maßstab	Datum	
D.2	Obergeschoss		1:50	21.02.20	ar+be architecture and beyond ZT GmbH