



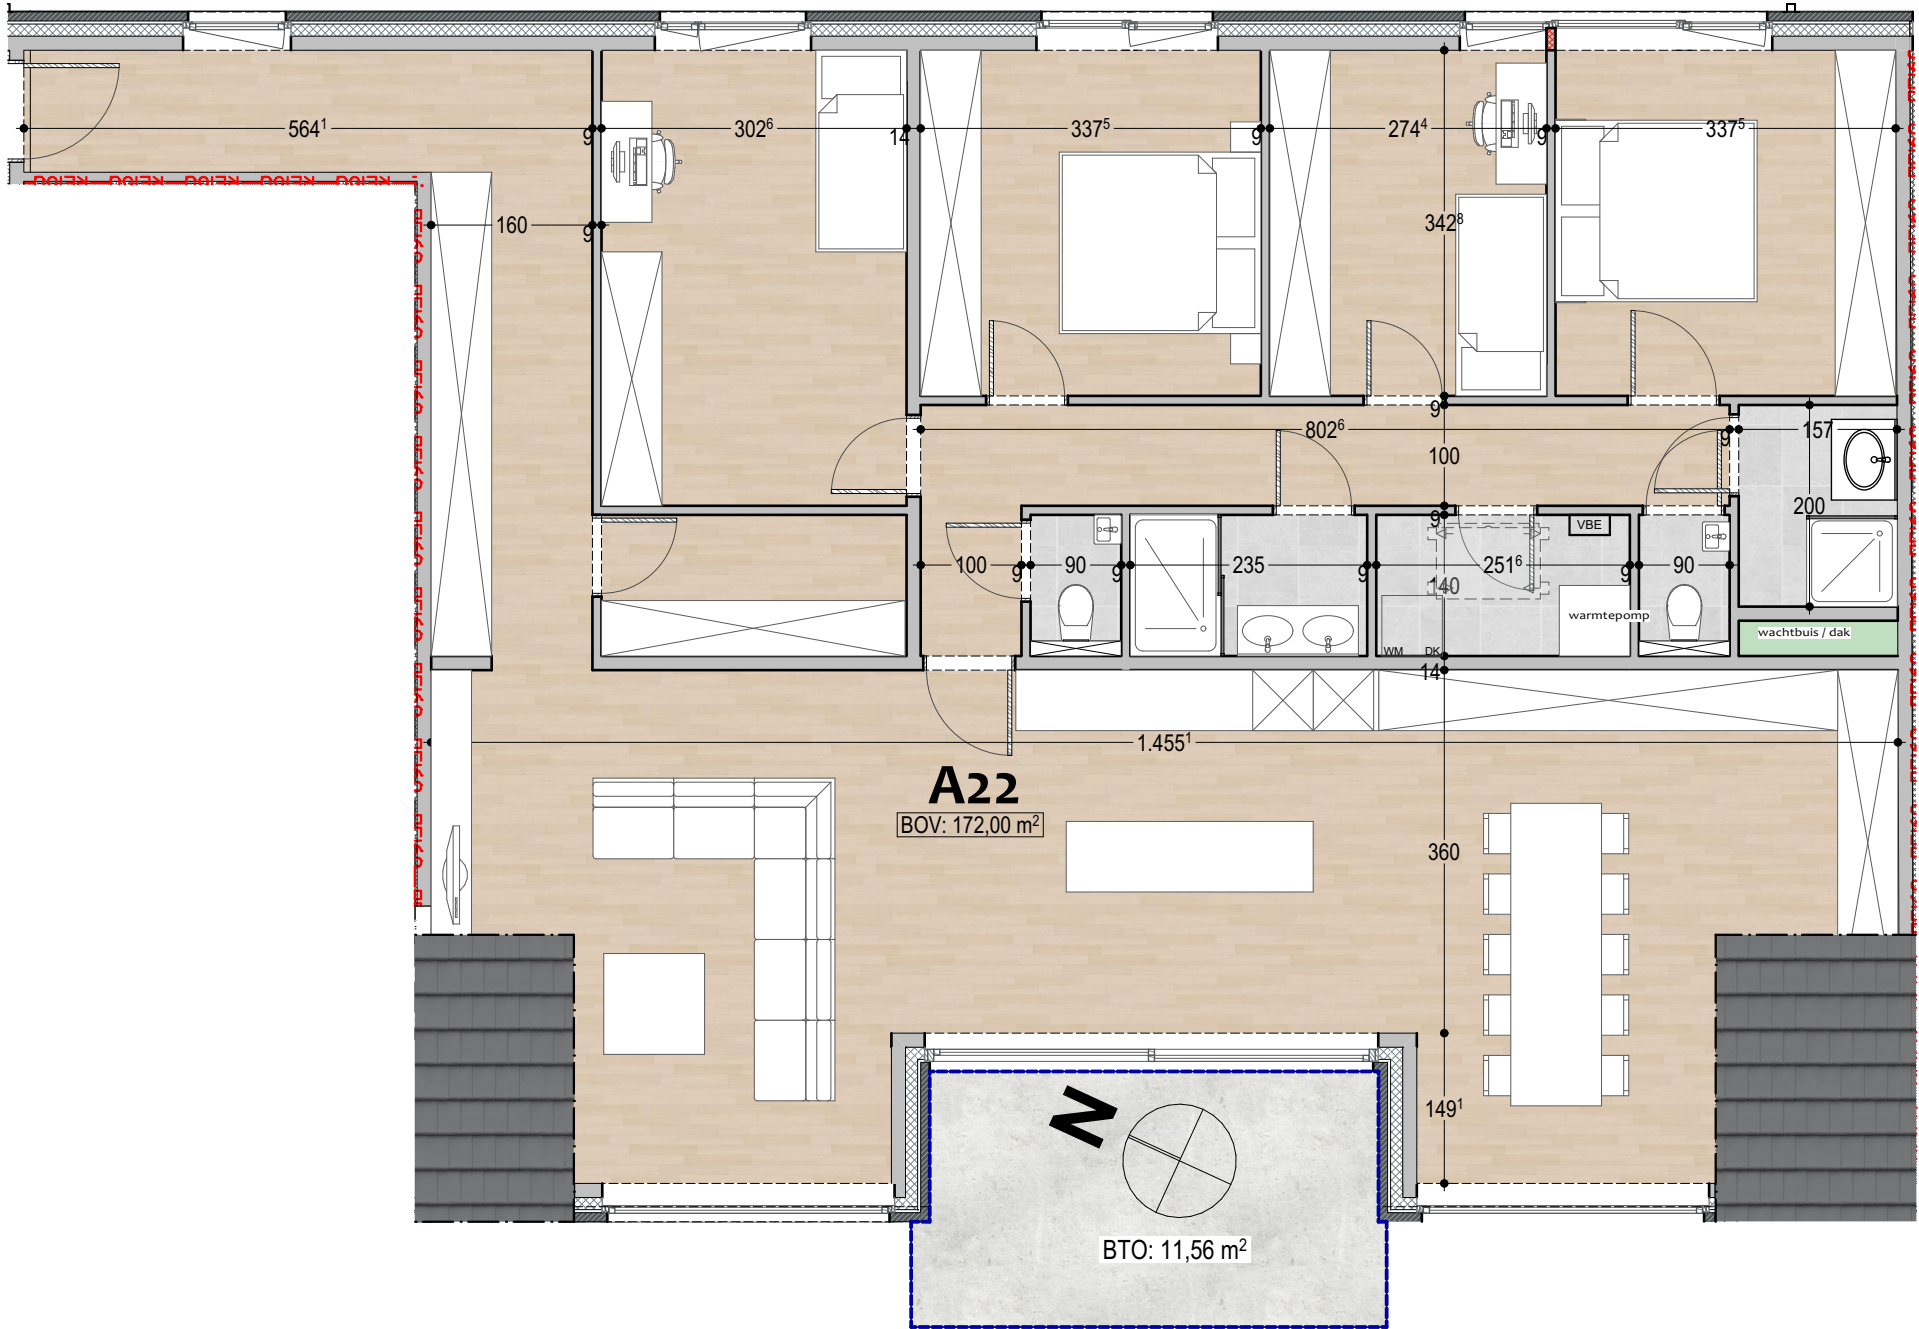


Linker zijgevel

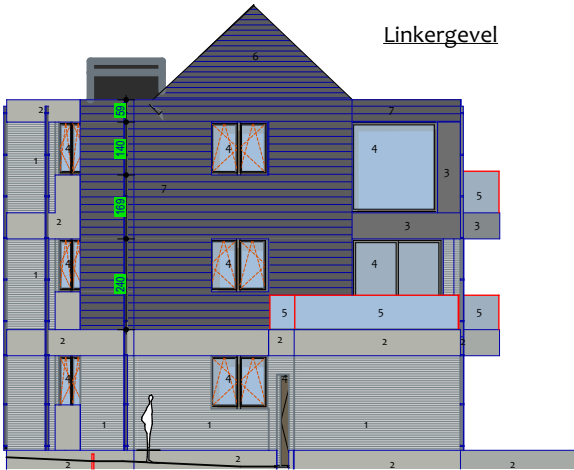


Linkergevel

Achtergevel
Achtergevel

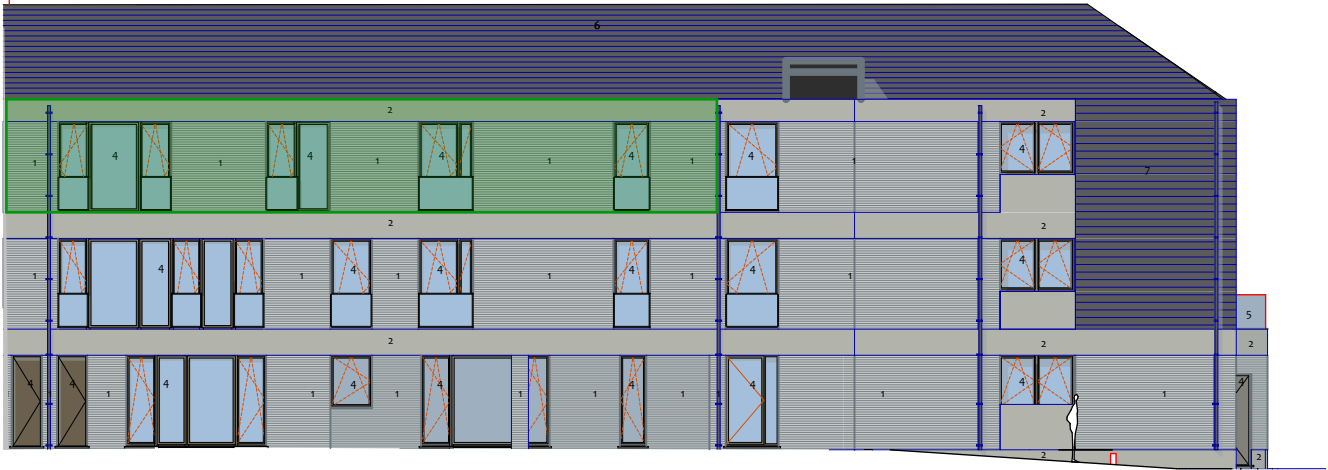

Voorgevel

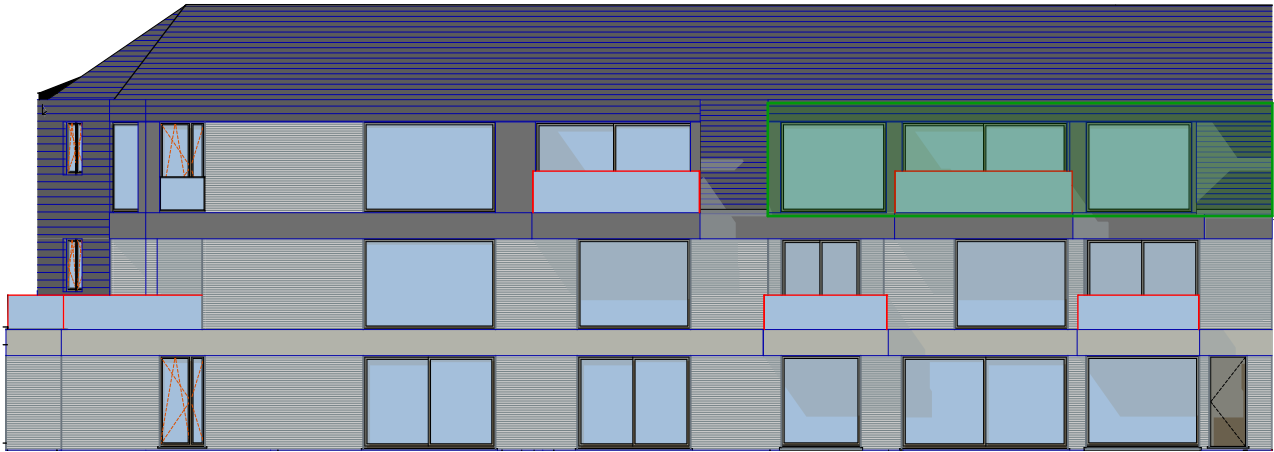

Dit verkoopplan is louter indicatief. De maten zijn benaderende maten.
De ingetekende meubelen en accessoires zijn illustratief en maken geen deel uit van de verkoopovereenkomst.

BVO - bruto verkoopbare oppervlakte
BOT - bruto oppervlakte terras