

# KOMET

MECHELEN



## ZORGSTUDIO 1

VERDIEPING	+00
BRUTO OPPERVLAKTE	32,1 m <sup>2</sup>
NETTO OPPERVLAKTE	25,5 m <sup>2</sup>

## ZORGSTUDIO 2

VERDIEPING	+00
BRUTO OPPERVLAKTE	29,5 m <sup>2</sup>
NETTO OPPERVLAKTE	25,2 m <sup>2</sup>

## ZORGSTUDIO 3



VERDIEPING	+00
BRUTO OPPERVLAKTE	29,5 m <sup>2</sup>
NETTO OPPERVLAKTE	24,7 m <sup>2</sup>

## ZORGSTUDIO 4

VERDIEPING	+00
BRUTO OPPERVLAKTE	29,5 m <sup>2</sup>
NETTO OPPERVLAKTE	24,8 m <sup>2</sup>

## ZORGSTUDIO 5

VERDIEPING	+00
BRUTO OPPERVLAKTE	36,9 m <sup>2</sup>
NETTO OPPERVLAKTE	29,6 m <sup>2</sup>

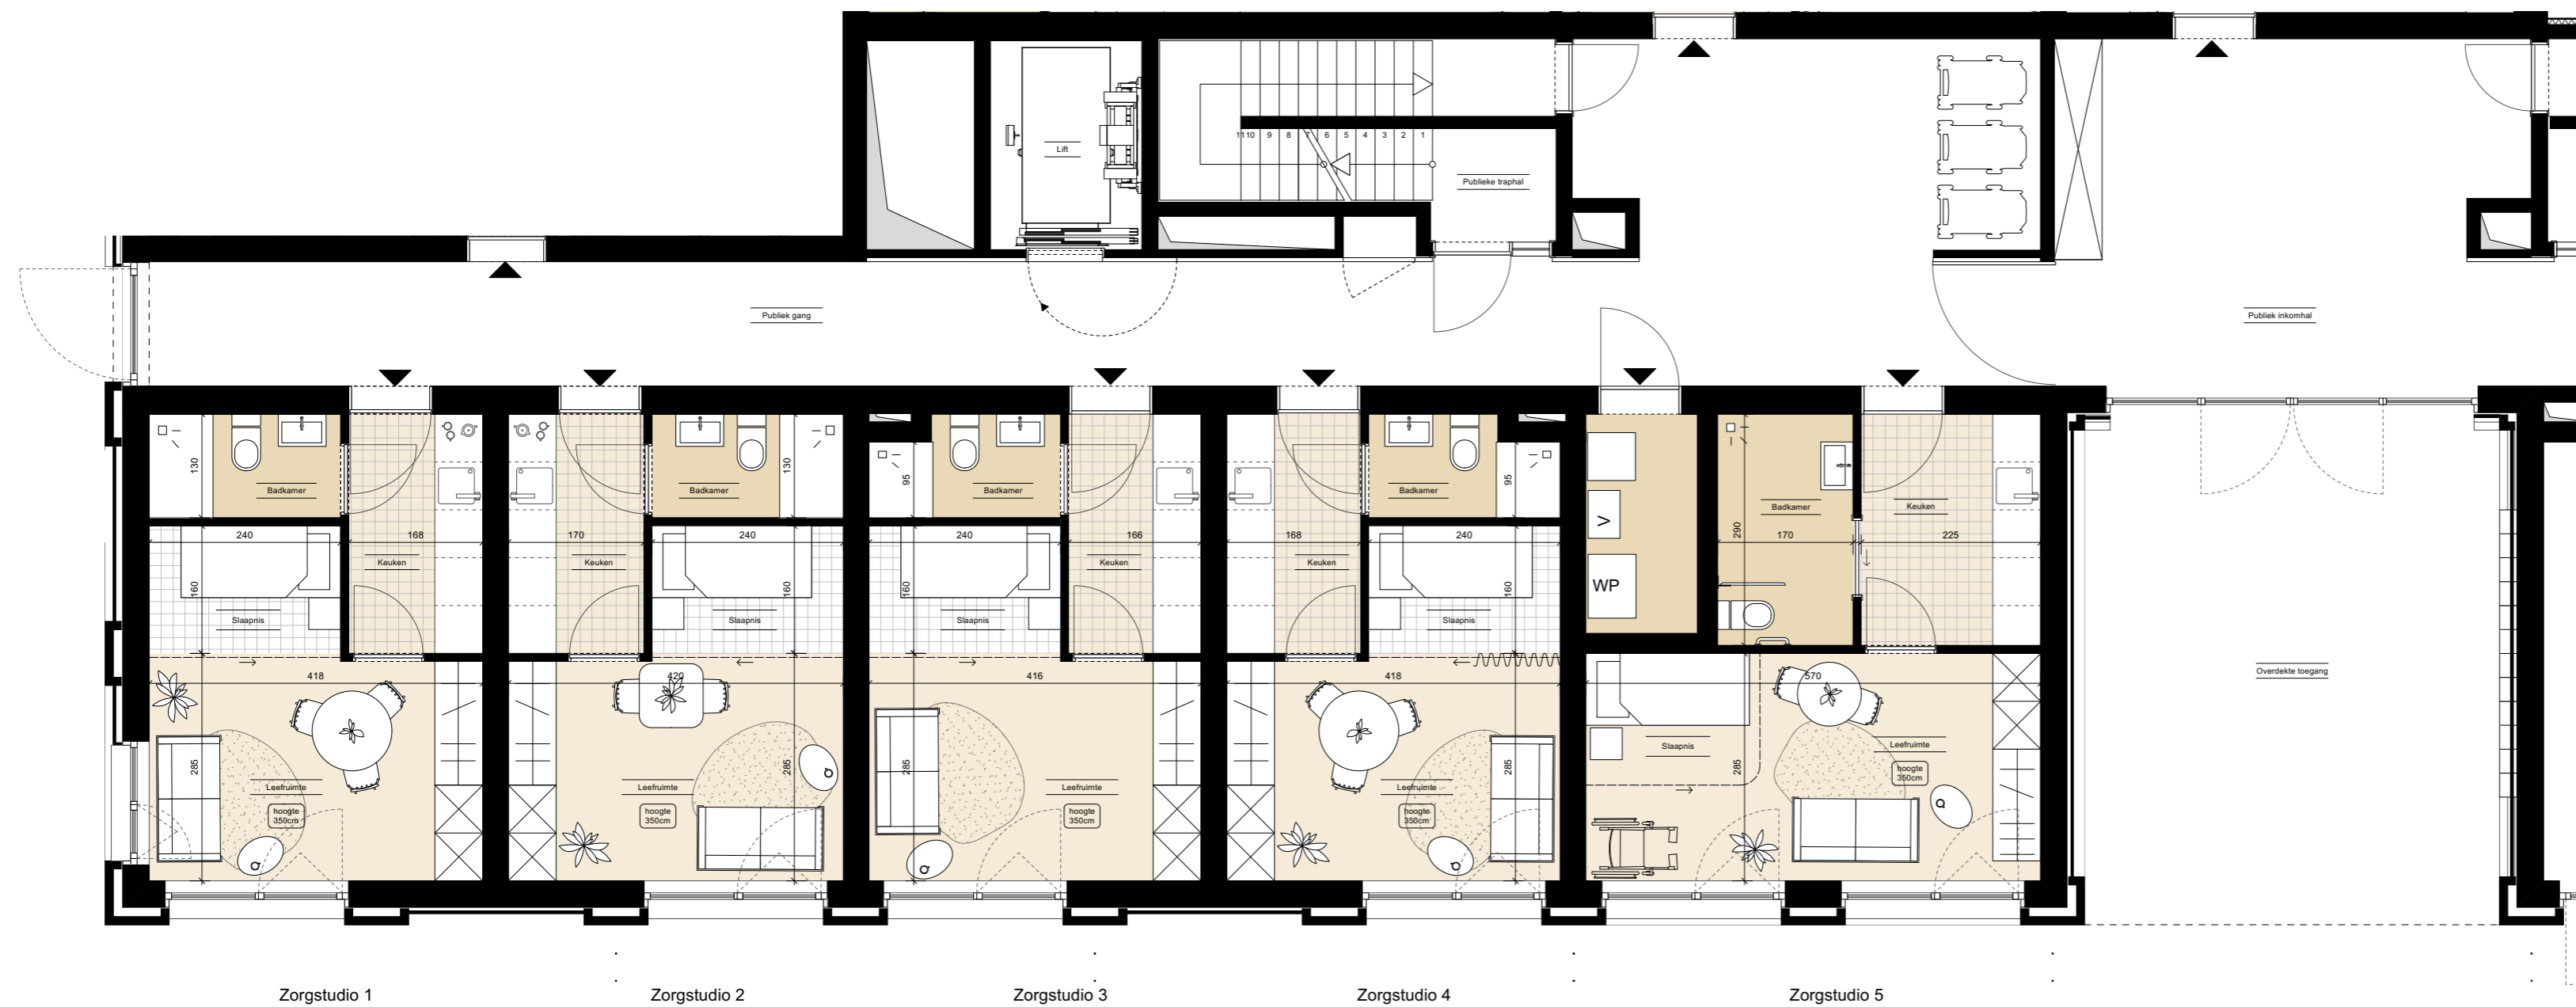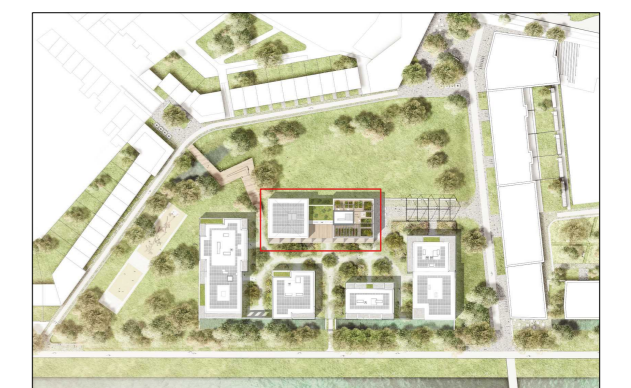

Zorgstudio 1

Zorgstudio 2

Zorgstudio 3

Zorgstudio 4

Zorgstudio 5



schaal 1/75  
0 100 200  
Maatlijnen in centimeters



REALISATIE EN VERKOOP

revive

ARCHITECT

**BRUT**  
architecture urban design

DATUM 22/12/2022

Dit verkoopplan is indicatief. Muurdiktes en afmetingen van lokalen, terrassen en schachten zijn bij benadering. Deze kunnen aangepast worden in functie van stabiliteit, akoestiek, EPB of technische installaties. Het afgebeelde meubilair en toebehoren zijn indicatief en maken geen deel uit van de verkoopovereenkomst.