
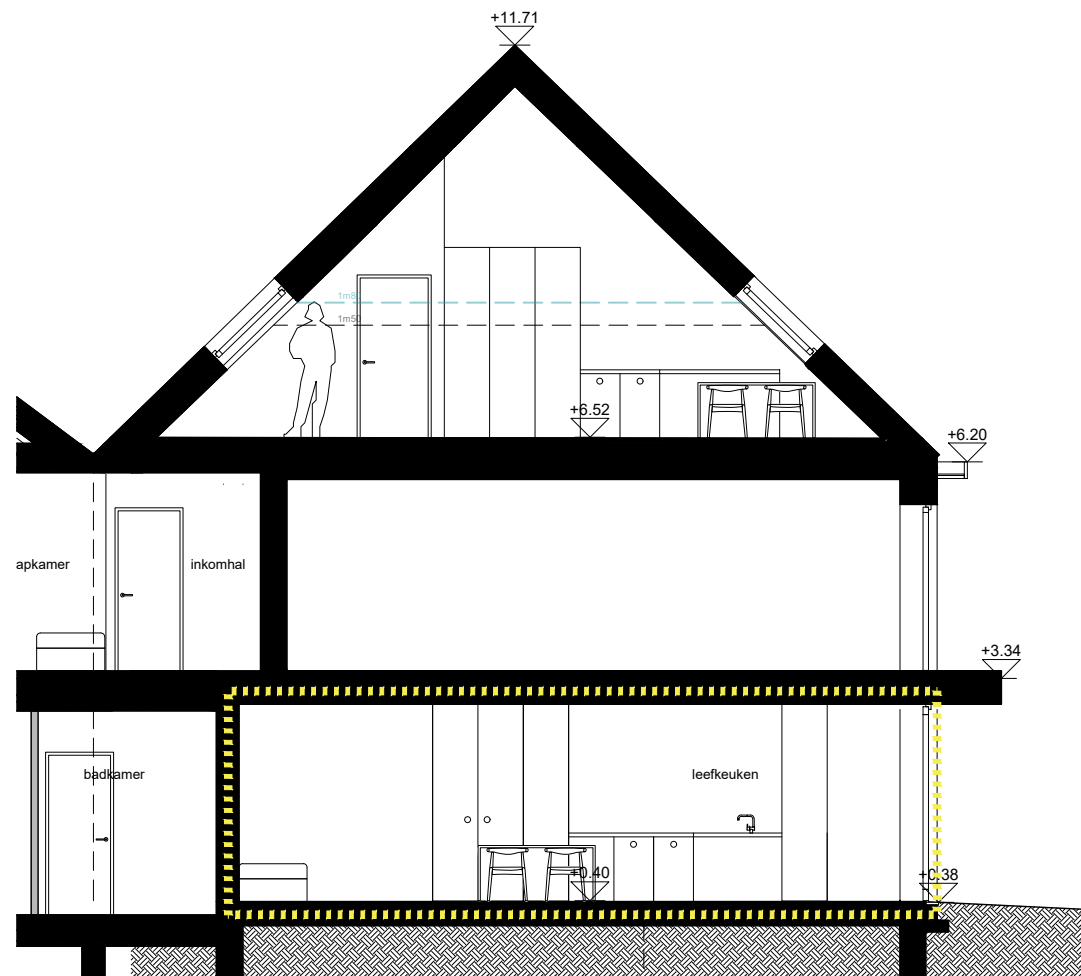


NIVEAU 0


SNEDE D2

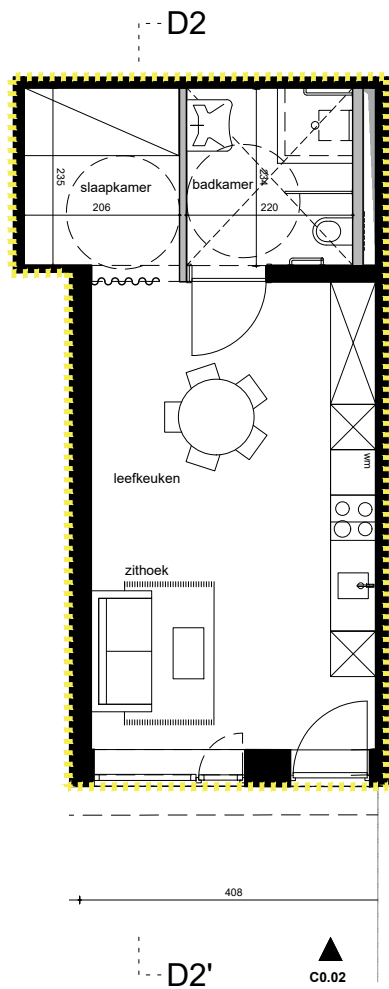

UNIT C0.02
PLAN, SNEDE & GEVEL

bruto vloeroppervlakte (vanaf 1,5m)

40.5 m²

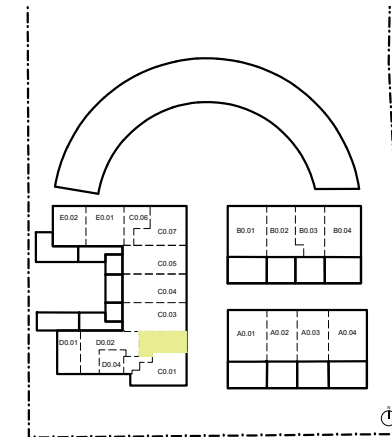

Draftversie: Deze plannen kunnen nog gewijzigd worden ivf de uitwerking van het uitvoeringsdossier.


Leefkeuken, meubilair, tracées technische leidingen zijn louter illustratief. Alle maten zijn richtinggevend.

DATUM
SCHAAL
FORMAAT
LEGENDE

13.03.2023
1:100
A3

- dragende wand in metselwerk
- gipsblokken
- verlaagd plafond
- terras
- haag
- tuin

OOST GEVEL

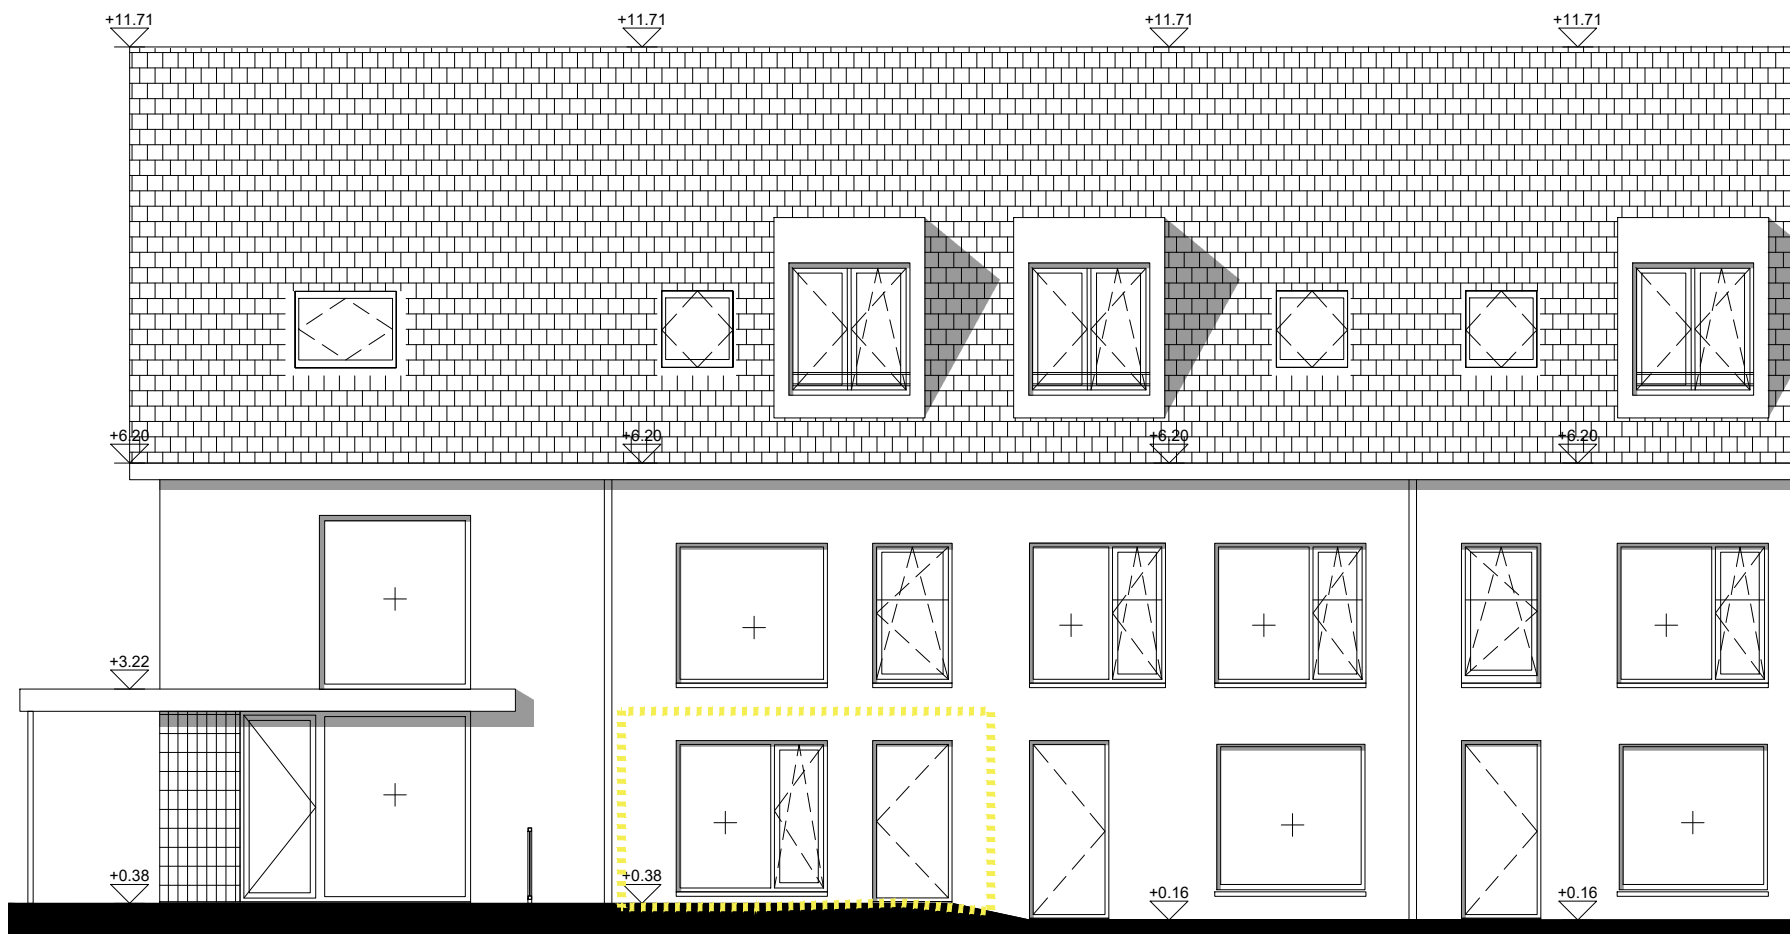

NIVEAU 0	
leefkeuken	16.4m ²
slaapkamer	5.0m ²
badkamer	5.0m ²
zithoek	6.7m ²

COLLECTIEF
gedeeld met studio's
D03(a,b,c,d) bruto vloeropp.

wasberging	2.4m ²
------------	-------------------

