



NIVEAU +1

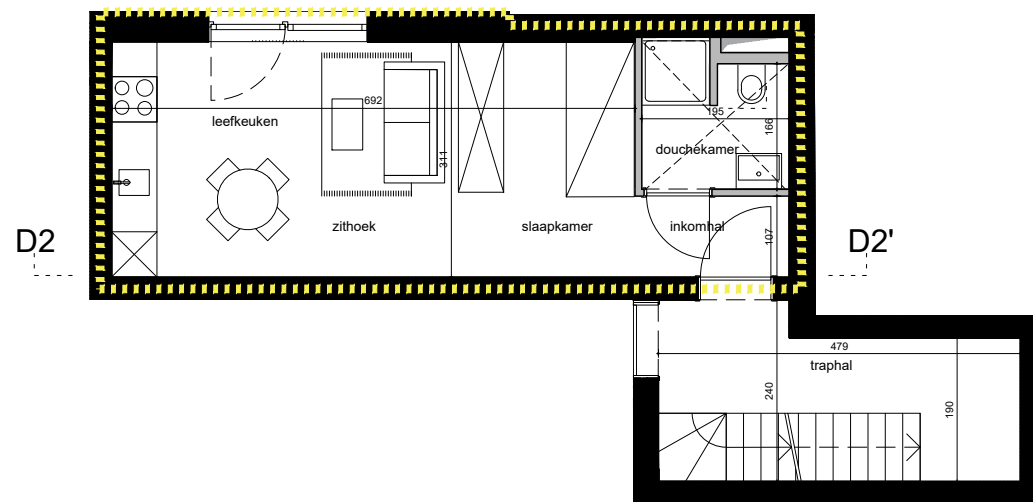

**UNIT D0.03a**  
PLAN, SNEDE & GEVEL


bruto vloeroppervlakte (vanaf 1,5m)

33.4 m<sup>2</sup>

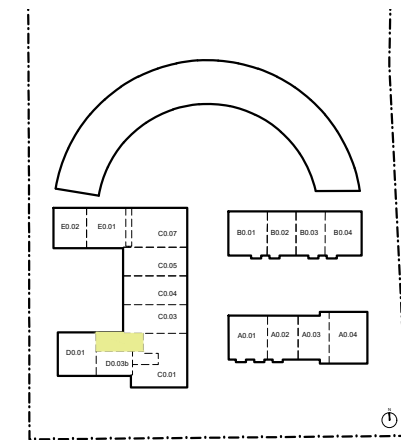


*Draftversie: Deze plannen kunnen nog gewijzigd worden ivf de uitwerking van het uitvoeringsdossier.  
Leefkeuken, meubilair, tracées technische leidingen zijn louter illustratief.  
Alle maten zijn richtinggevend.*

SNEDE D2

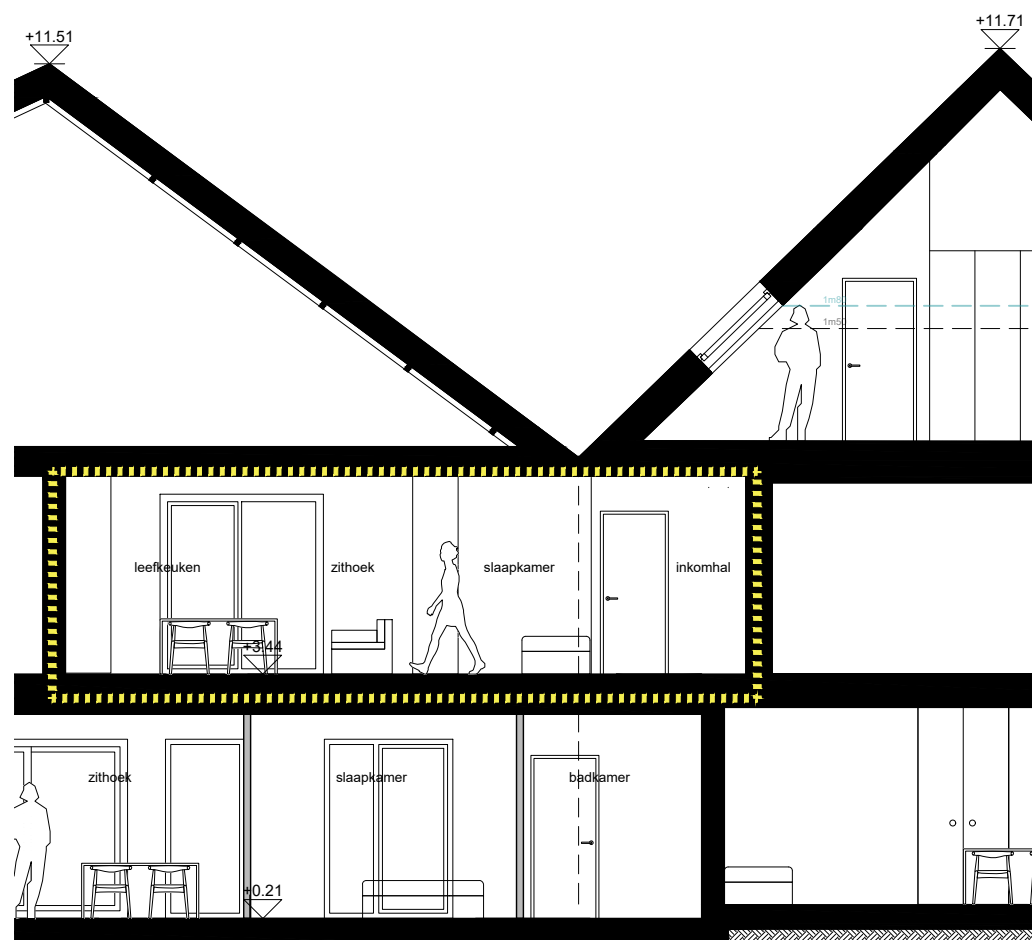

NOORD GEVEL

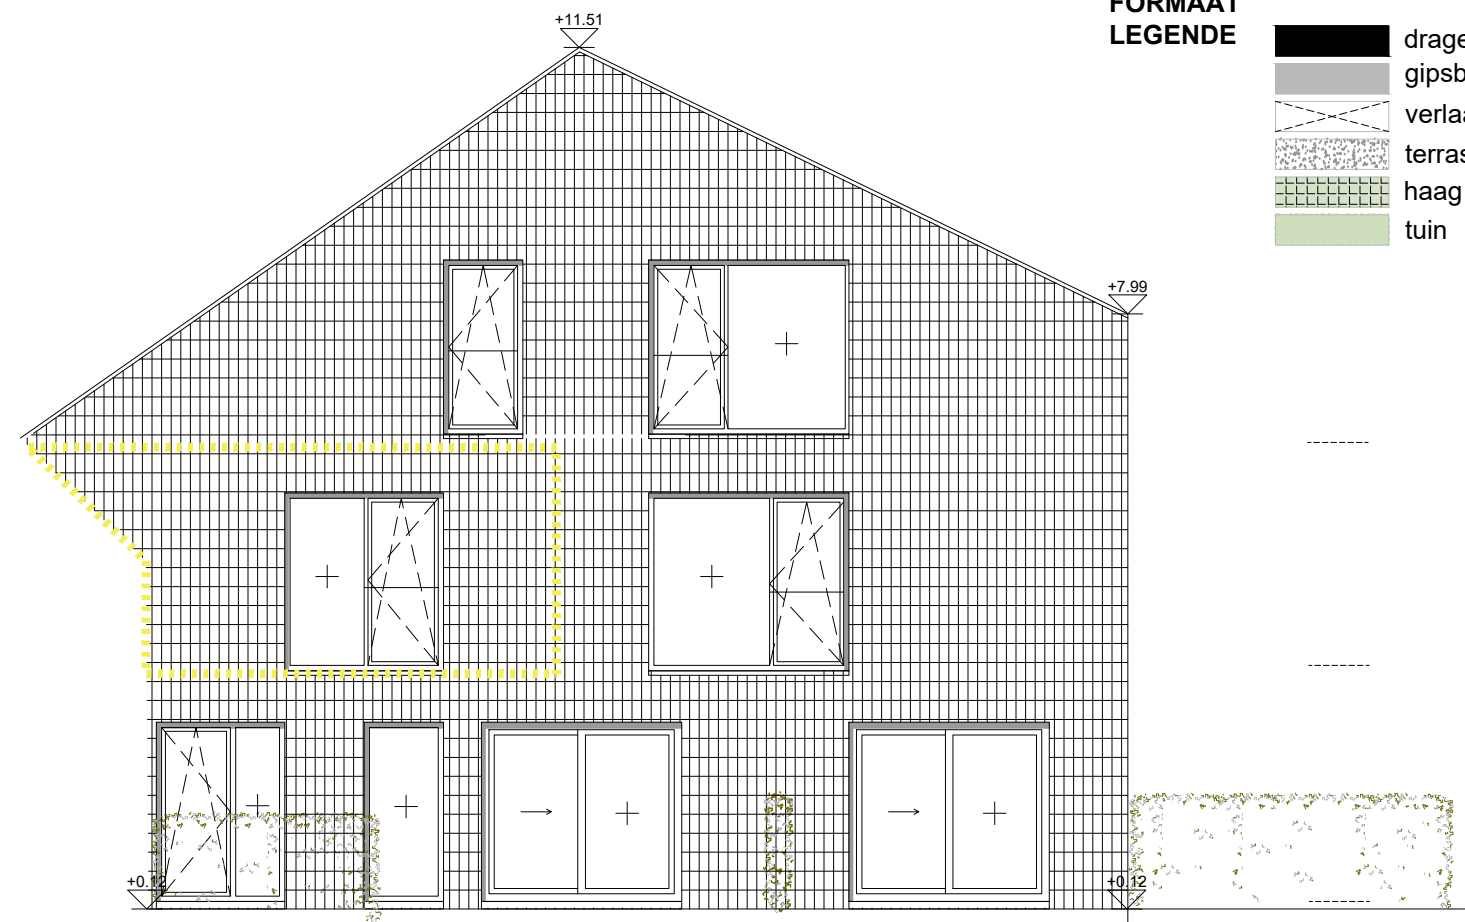

**DATUM**  
**SCHAAL**  
**FORMAAT**  
**LEGENDE**

13.03.2023  
1:100  
A3

- dragende wand in metselwerk
- gipsblokken
- verlaagd plafond
- terras
- haag
- tuin

<b>NIVEAU +1</b>	
zithoek	6.2m <sup>2</sup>
inkomhal	2.2m <sup>2</sup>
douchekamer	3.5m <sup>2</sup>
leefkeuken	7.9m <sup>2</sup>
slaapkamer	7.6m <sup>2</sup>

**COLLECTIEF**  
gedeeld met studio's  
D03(a,b,c,d) bruto vloeropp.

trappenhal	28.7m <sup>2</sup>
wasberging	2.4m <sup>2</sup>

