



NIVEAU +1 D1

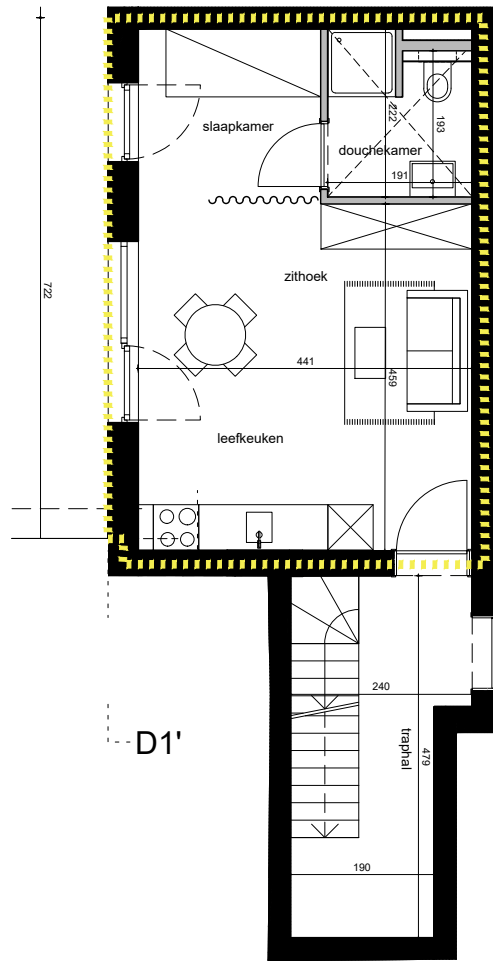


SNEDE D1

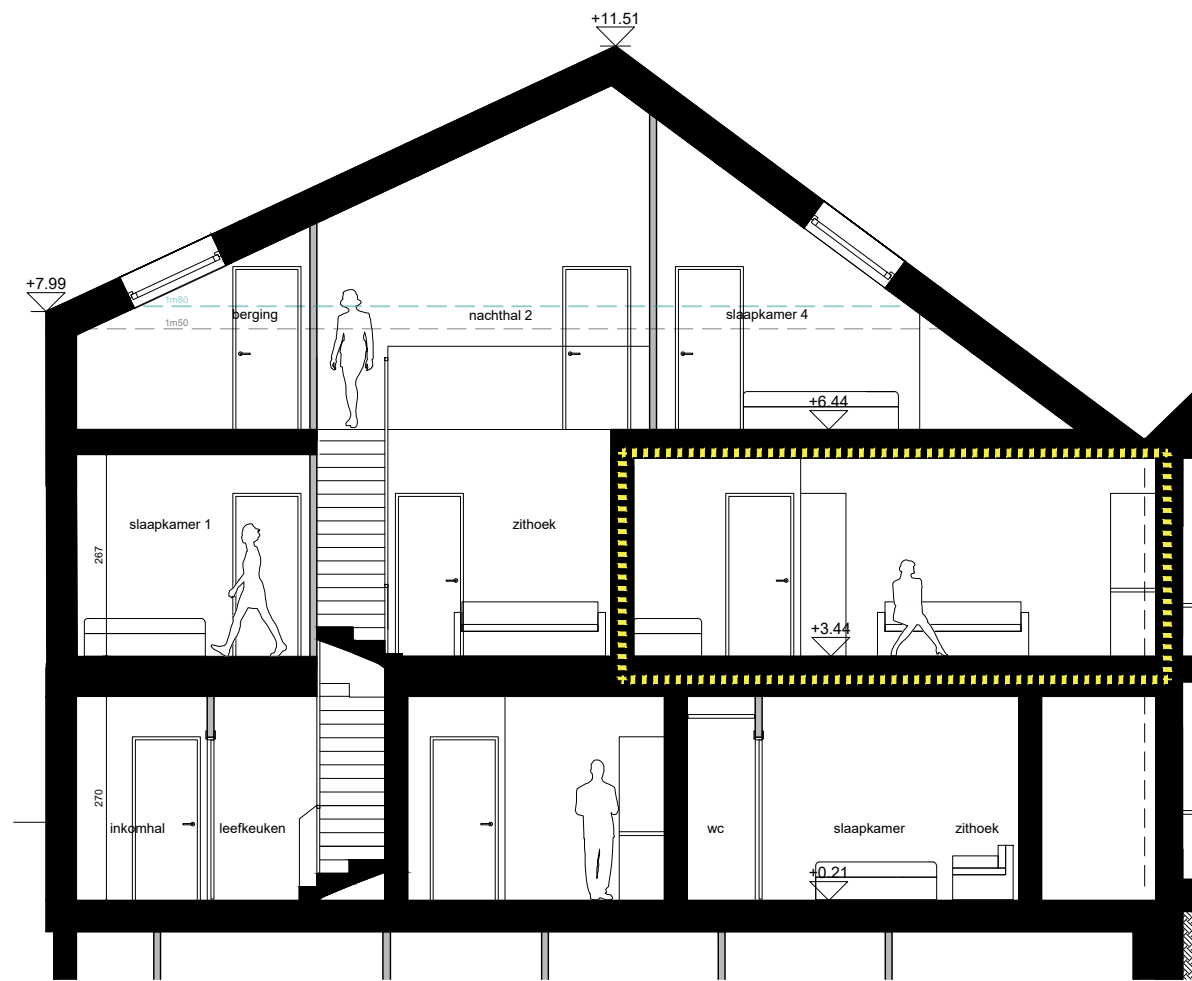

UNIT D0.03b
PLAN, SNEDE & GEVEL

bruto vloeroppervlakte (vanaf 1,5m)

35.8 m²

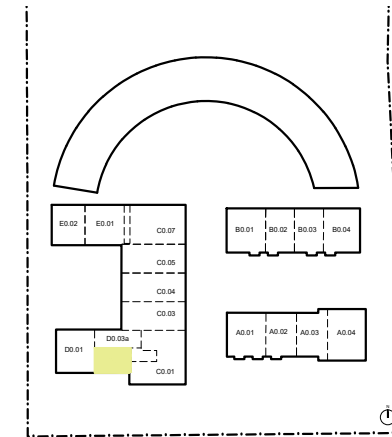


*Draftversie: Deze plannen kunnen nog gewijzigd worden ivf de uitwerking van het uitvoeringsdossier.
Leefkeuken, meubilair, tracées technische leidingen zijn louter illustratief.
Alle maten zijn richtingevend.*

DATUM
SCHAAL
FORMAAT
LEGENDE

13.03.2023
1:100
A3

- dragende wand in metselwerk
- gipsblokken
- verlaagd plafond
- terras
- haag
- tuin

ZUID GEVEL

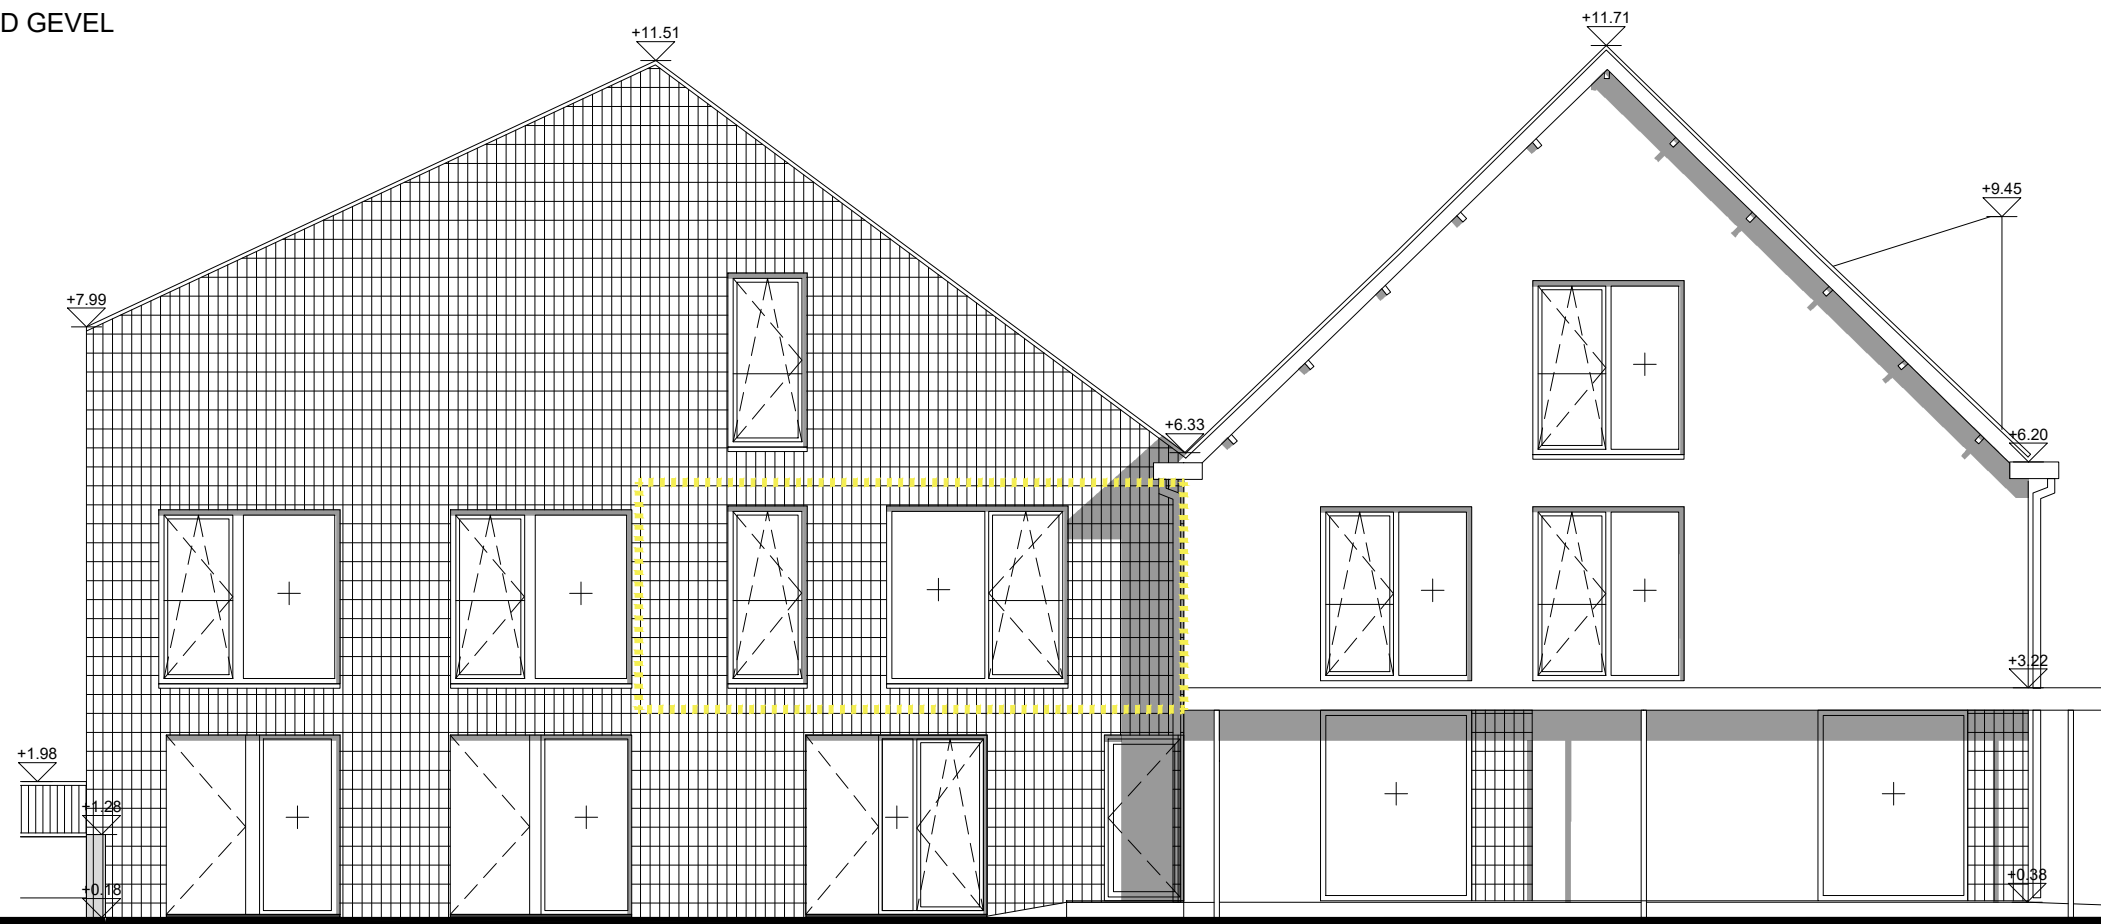

NIVEAU +1	
zithoek	9.2m ²
douchekamer	3.9m ²
slaapkamer	5.6m ²
leefkeuken	11.3m ²

COLLECTIEF
*gedeeld met studio's
D03(a,b,c,d) bruto vloeropp.*

trappenhal	28.7m ²
wasberging	2.4m ²