



NIVEAU +2

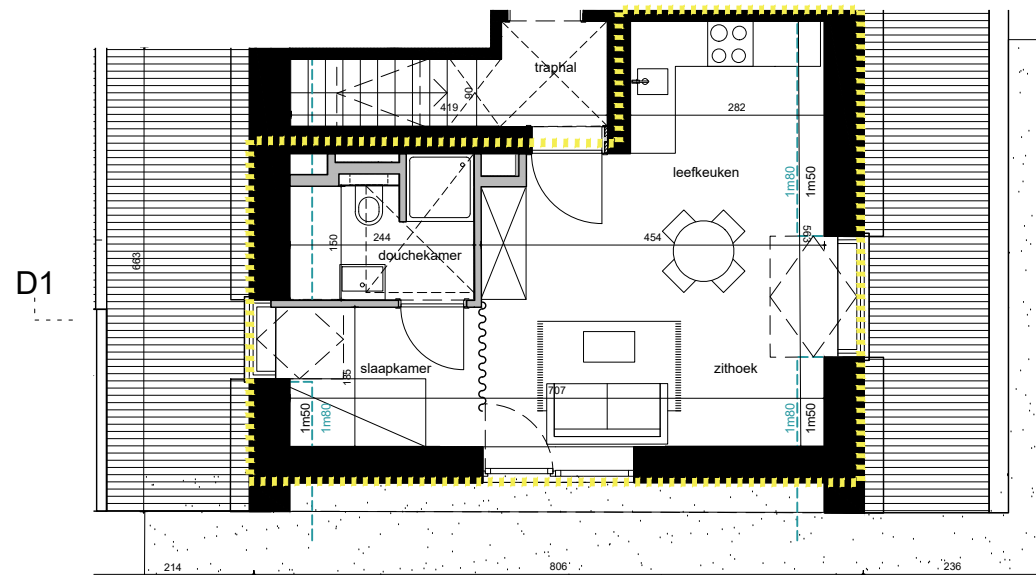


SNEDE D1

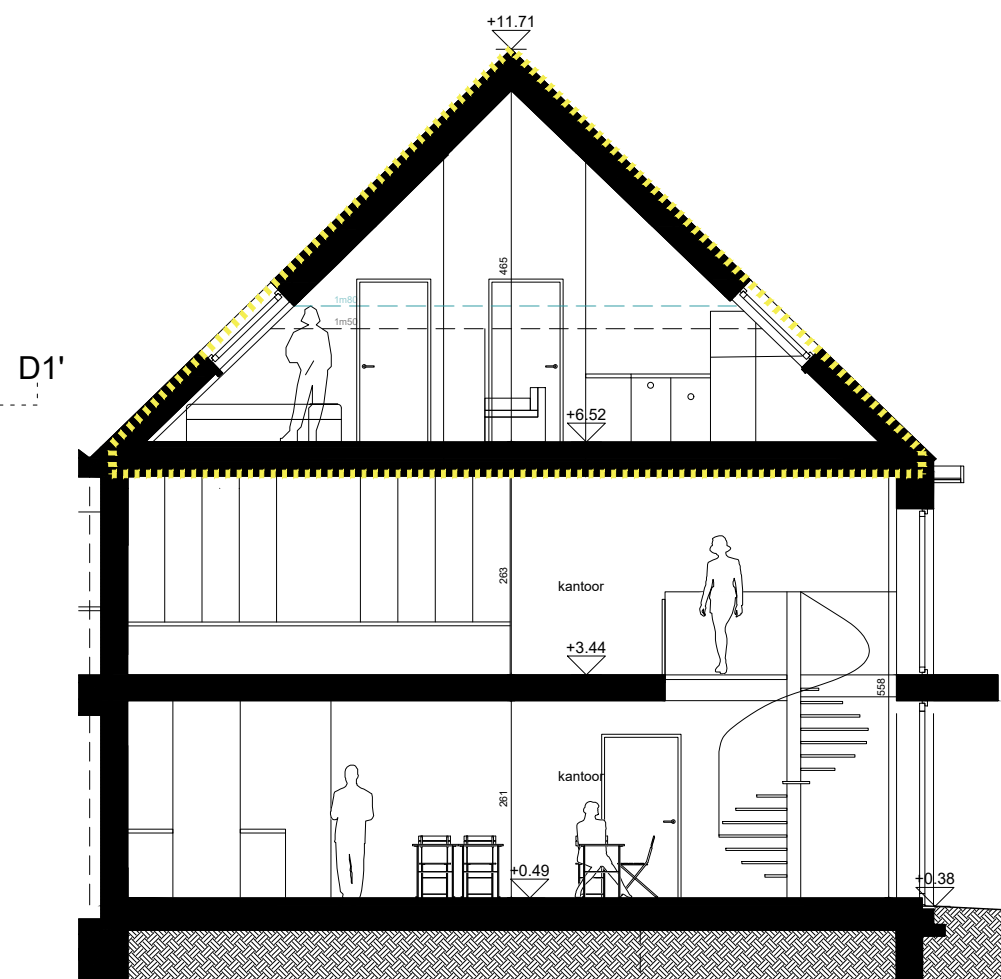

**UNIT D0.03c**  
PLAN, SNEDE & GEVEL


bruto vloeroppervlakte (vanaf 1,5m)

**32.7 m<sup>2</sup>**

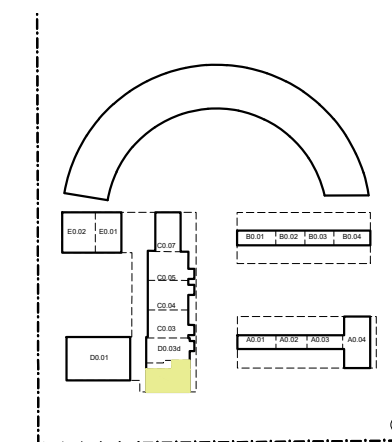


*Draftversie: Deze plannen kunnen nog gewijzigd worden ifv de uitwerking van het uitvoeringsdossier. Leefkeuken, meubilair, tracées technische leidingen zijn louter illustratief. Alle maten zijn richtinggevend.*

ZUID GEVEL

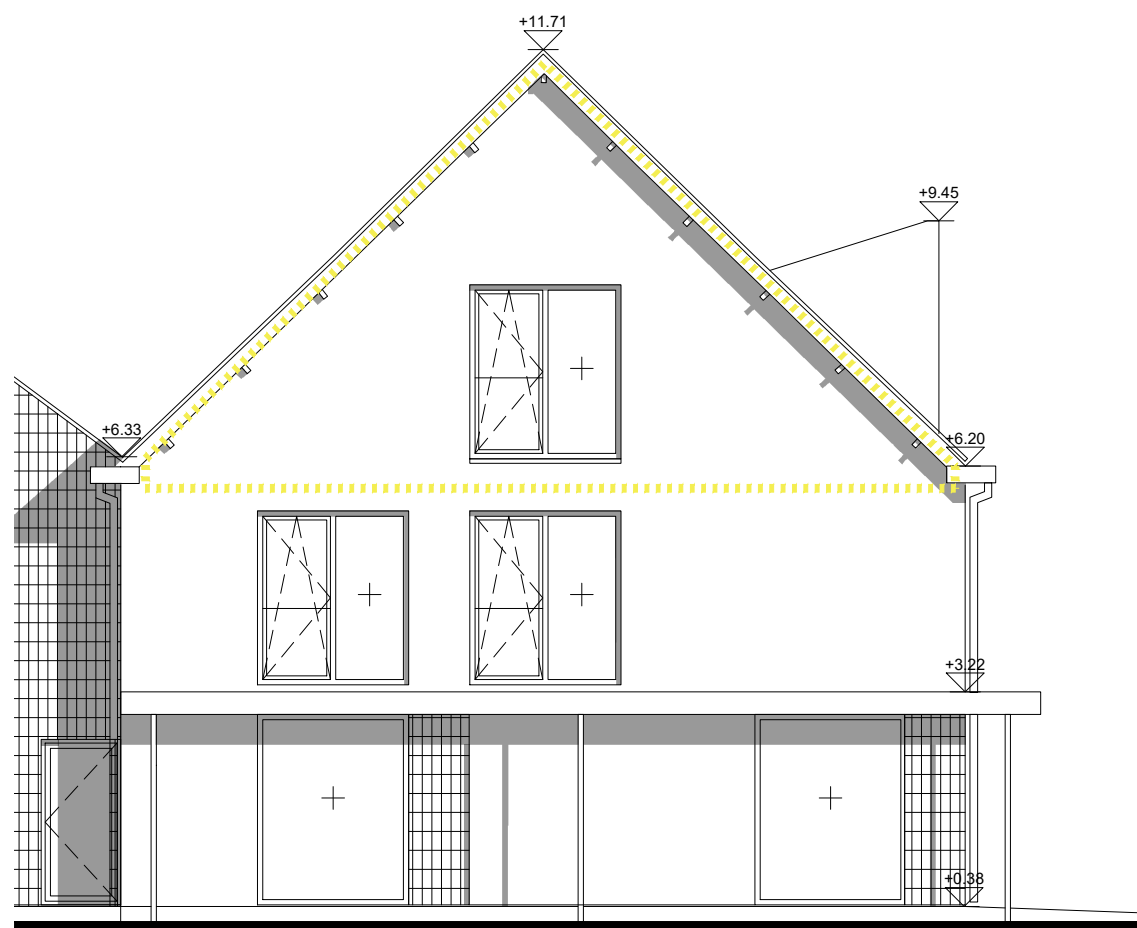

OOST GEVEL

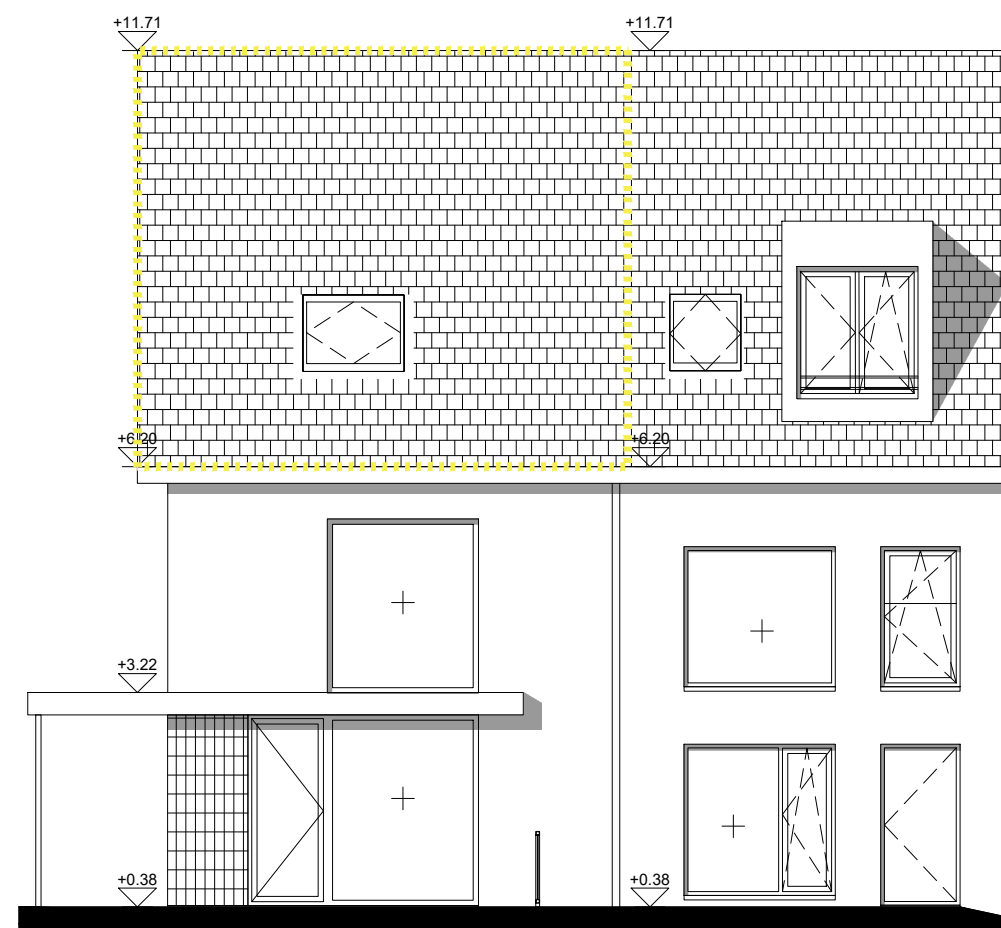

**DATUM** 13.03.2023  
**SCHAAL** 1:100  
**FORMAAT** A3

**LEGENDE**

	dragende wand in metselwerk
	gipsblokken
	verlaagd plafond
	terras
	haag
	tuin

**NIVEAU +2**

zithoek	7.8m <sup>2</sup>
douchekamer	3.9m <sup>2</sup>
slaapkamer	4.0m <sup>2</sup>
leefkeuken	12.2m <sup>2</sup>

**COLLECTIEF**  
gedeeld met studio's  
D03(a,b,c,d) bruto vloeropp.

trappenhal	28.7m <sup>2</sup>
wasberging	2.4m <sup>2</sup>