



NIVEAU +2

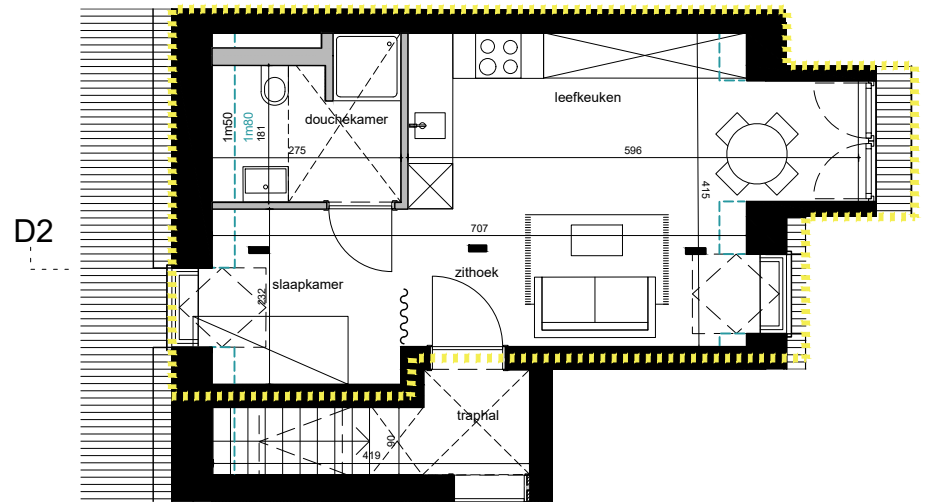


SNEDE D 2

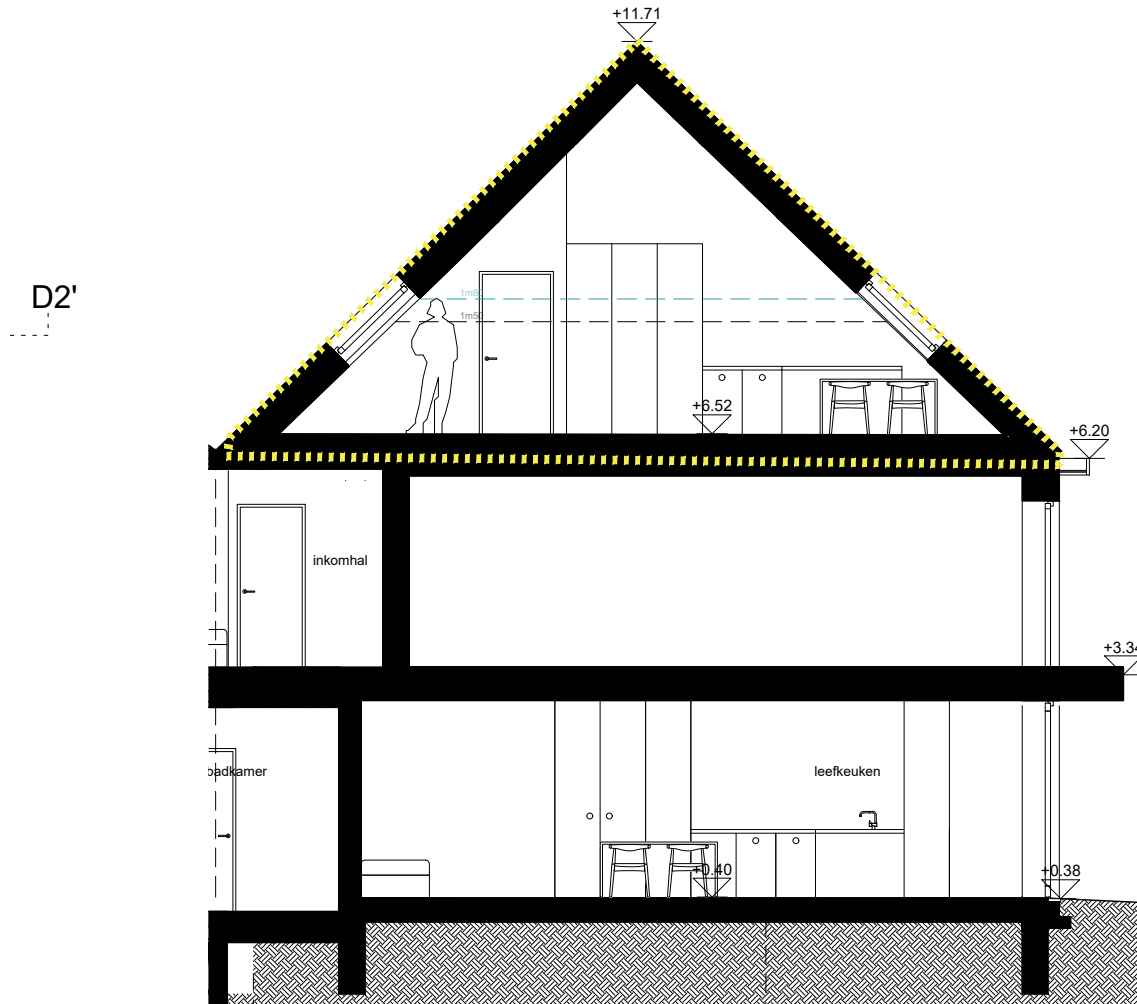

UNIT D0.03d
PLAN, SNEDE & GEVEL


bruto vloeroppervlakte (vanaf 1,5m)

34.2 m²

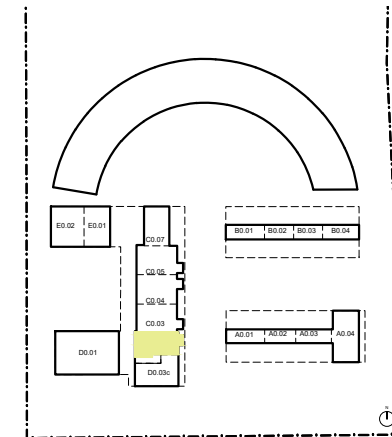

*Draftversie: Deze plannen kunnen nog gewijzigd worden ivv de uitwerking van het uitvoeringsdossier.
Leefkeuken, meubilair, tracés technische leidingen zijn louter illustratief.
Alle maten zijn richtingevend.*

OOST GEVEL

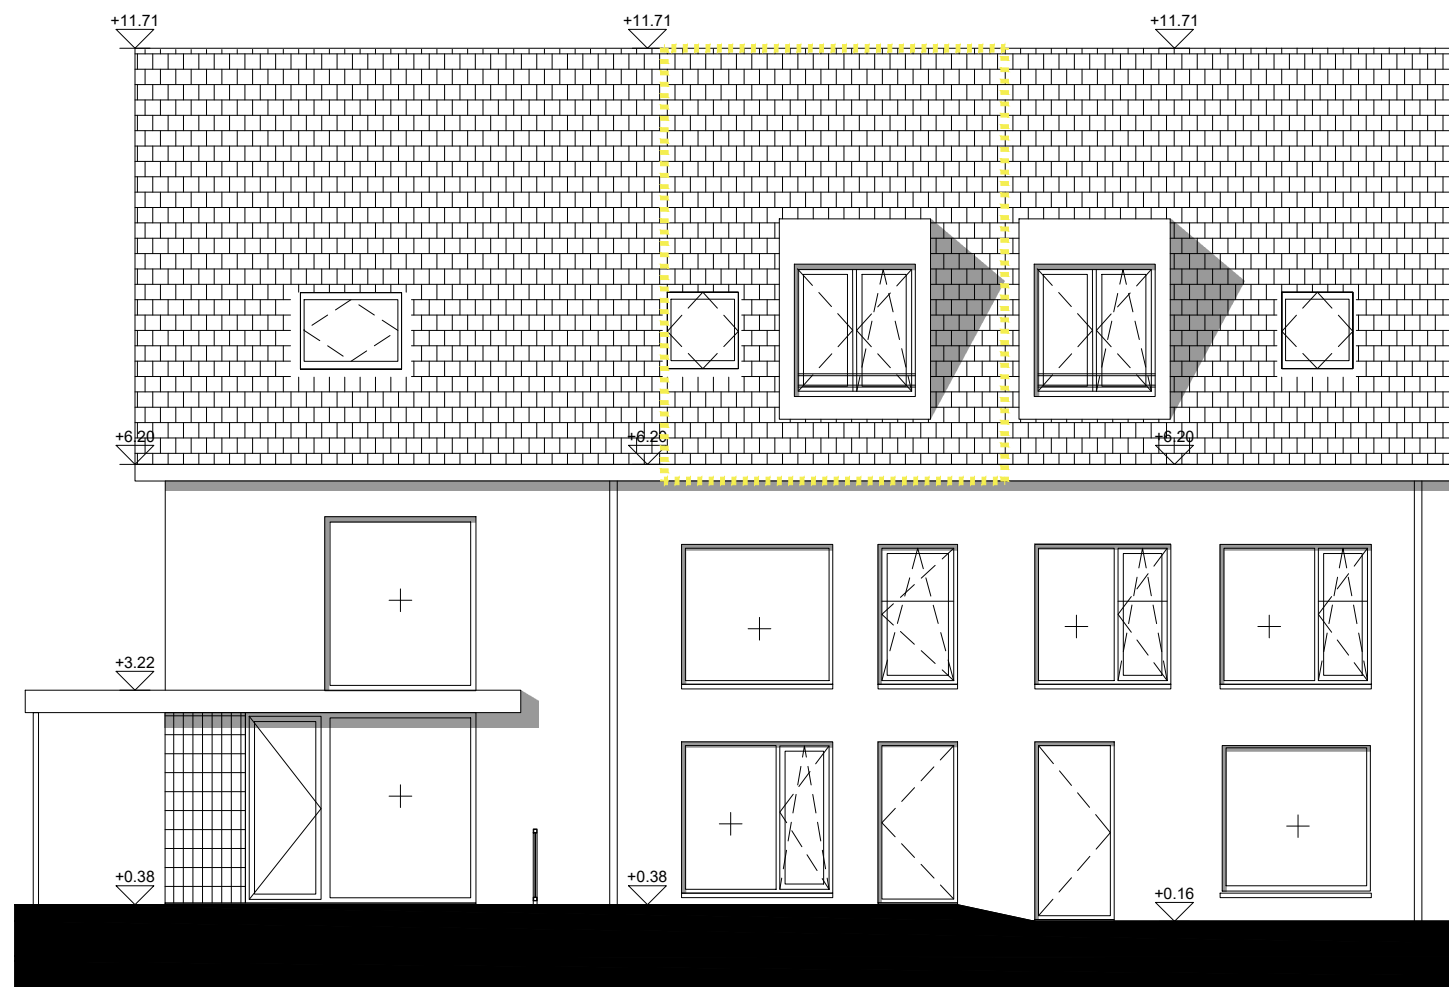

DATUM
SCHAAL
FORMAAT
LEGENDE

13.03.2023
1:100
A3

- dragende wand in metselwerk
- gipsblokken
- verlaagd plafond
- terras
- haag
- tuin

NIVEAU +1	
zithoek	7.3m ²
douchekamer	4.2m ²
slaapkamer	4.8m ²
leefkeuken	13.0m ²

COLLECTIEF
*gedeeld met studio's
D03(a,b,c,d) bruto vloeropp.*

trappenhal	28.7m ²
wasberging	2.4m ²

