

<b>M001 VLIERMAAL</b>	Inplanting	11-02-2021	1
	Kerkveldweg 10B, 3724 Vliermaal	Schaal: 1/100	A3










<b>M001 VLIERMAAL</b>	W1 niv+1	11-02-2021	3
	Kerkveldweg 10B, 3724 Vliermaal	Schaal: 1/100	A3



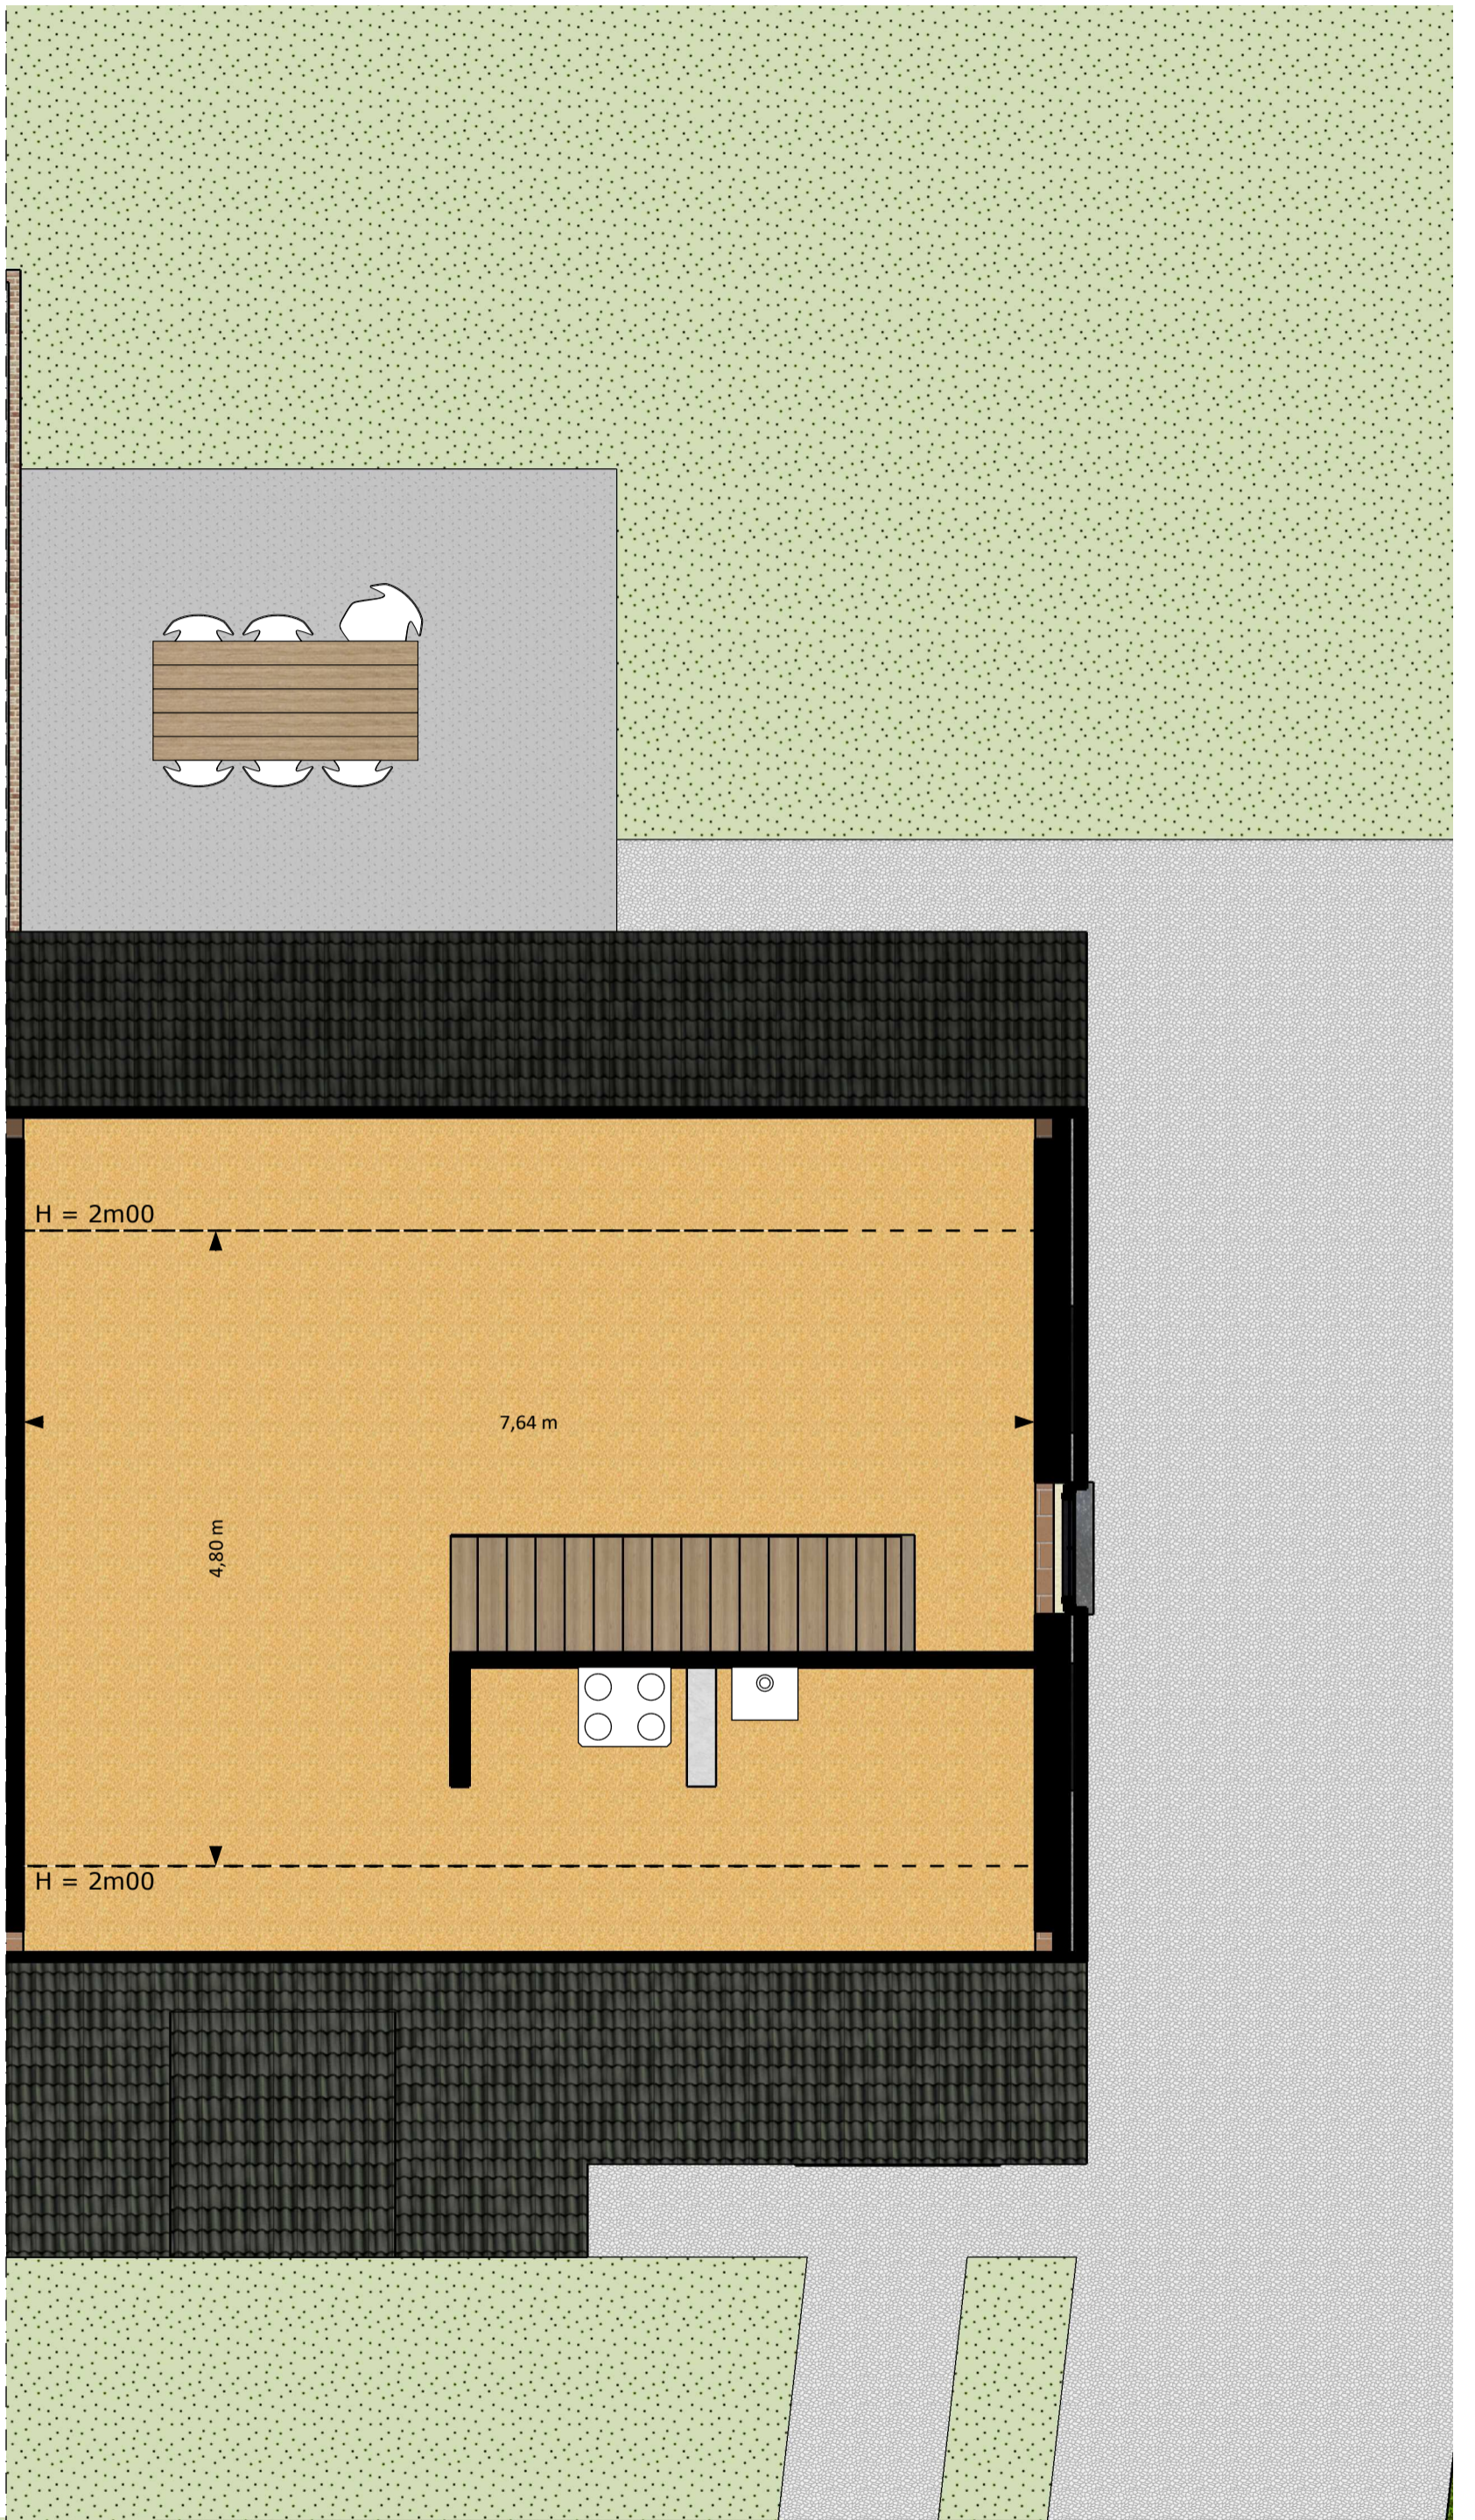

<b>M001 VLIERMAAL</b>	W1 niv+2	11-02-2021	4
	Kerkveldweg 10B, 3724 Vliermaal	Schaal: 1/100	A3