

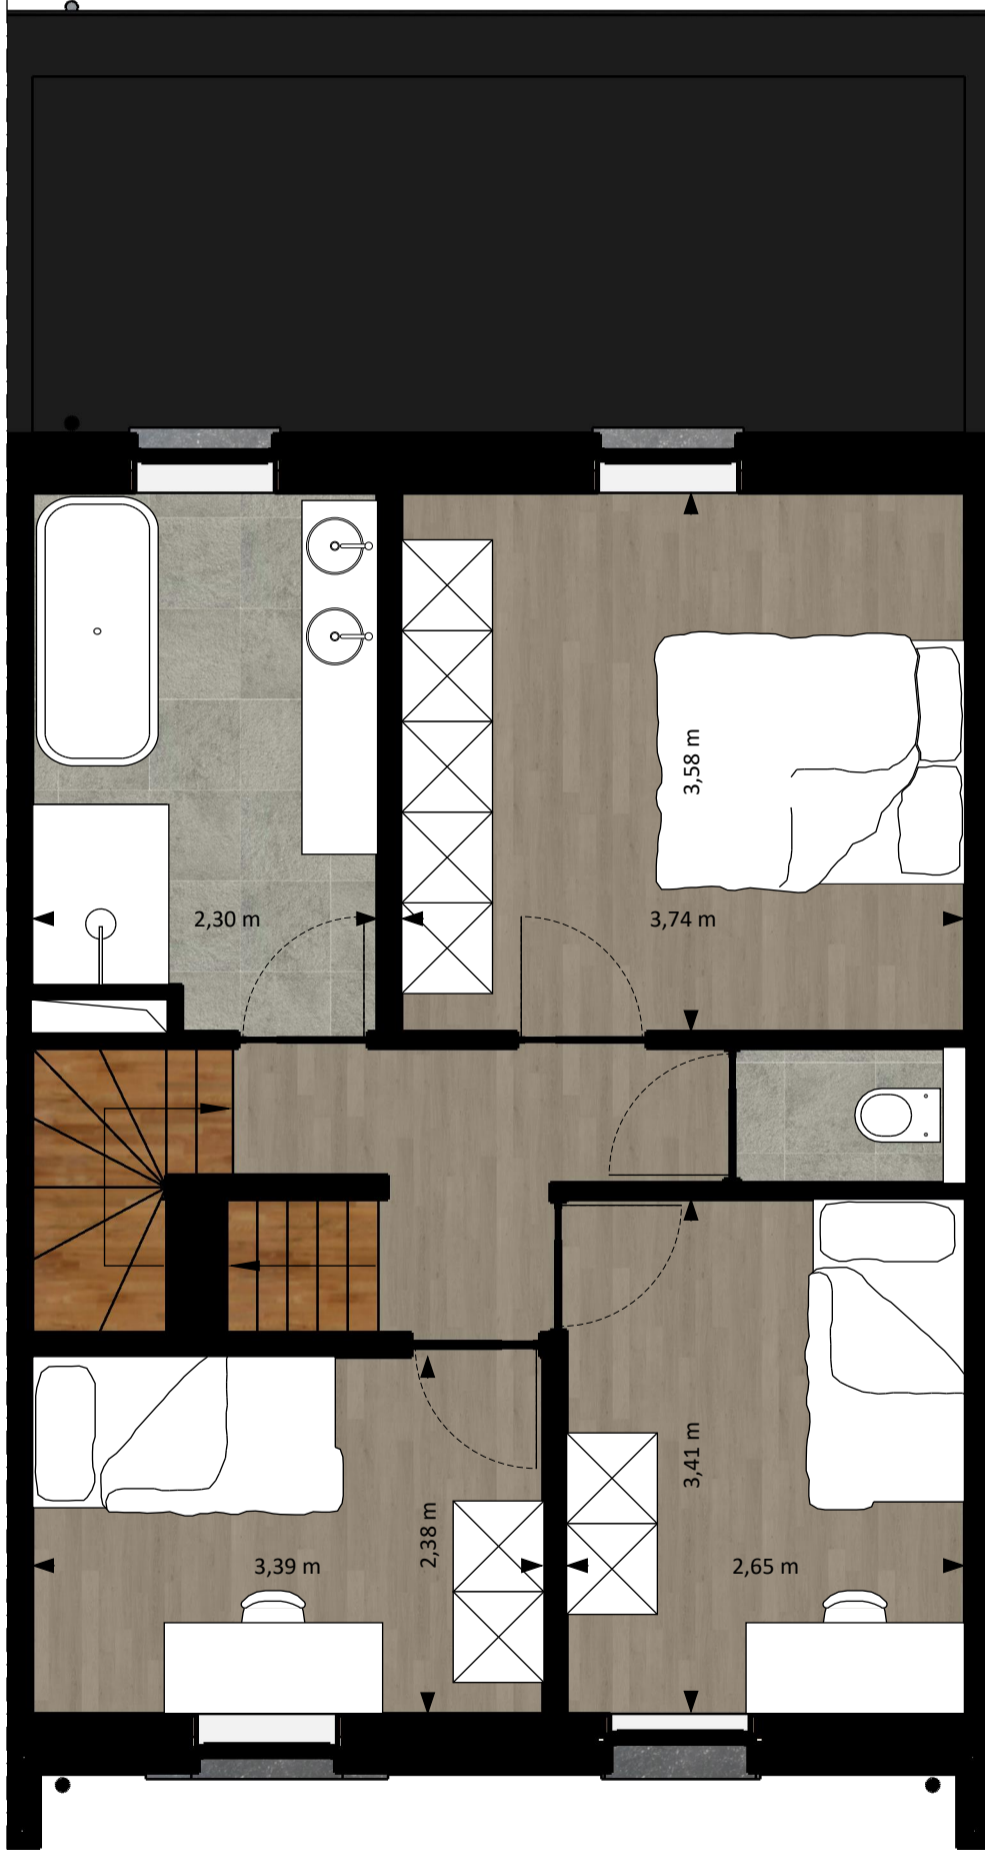
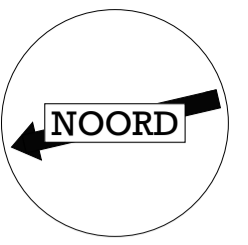


SLUIZEN	W2 niv+0	18-05-2022	5
	Sluizerbroek, 3700 Tongeren	Schaal: 1/50	A3

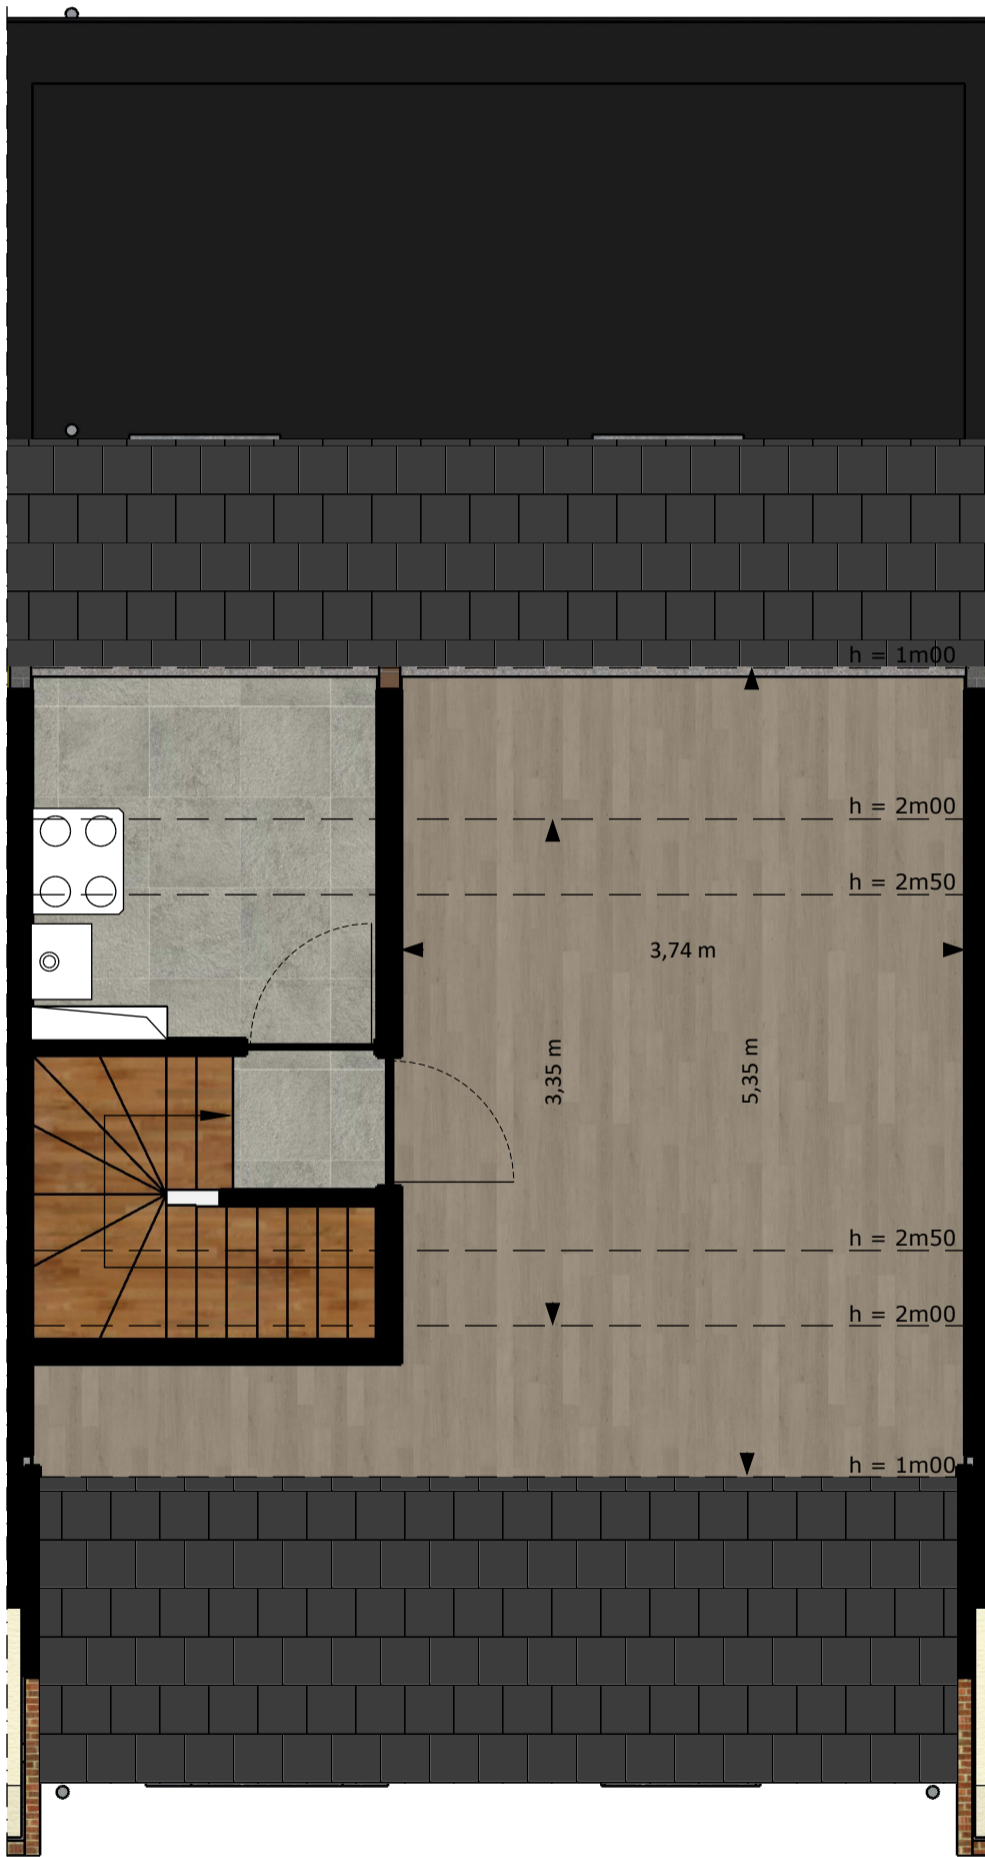

SLUIZEN	W2 niv+1	18-05-2022	6
	Sluizerbroek, 3700 Tongeren	Schaal: 1/50	A3

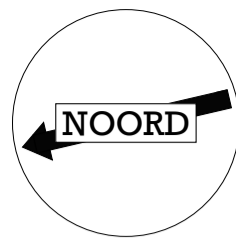

SLUIZEN	W2 niv +2	18-05-2022	7
	Sluizerbroek, 3700 Tongeren	Schaal: 1/50	A3