
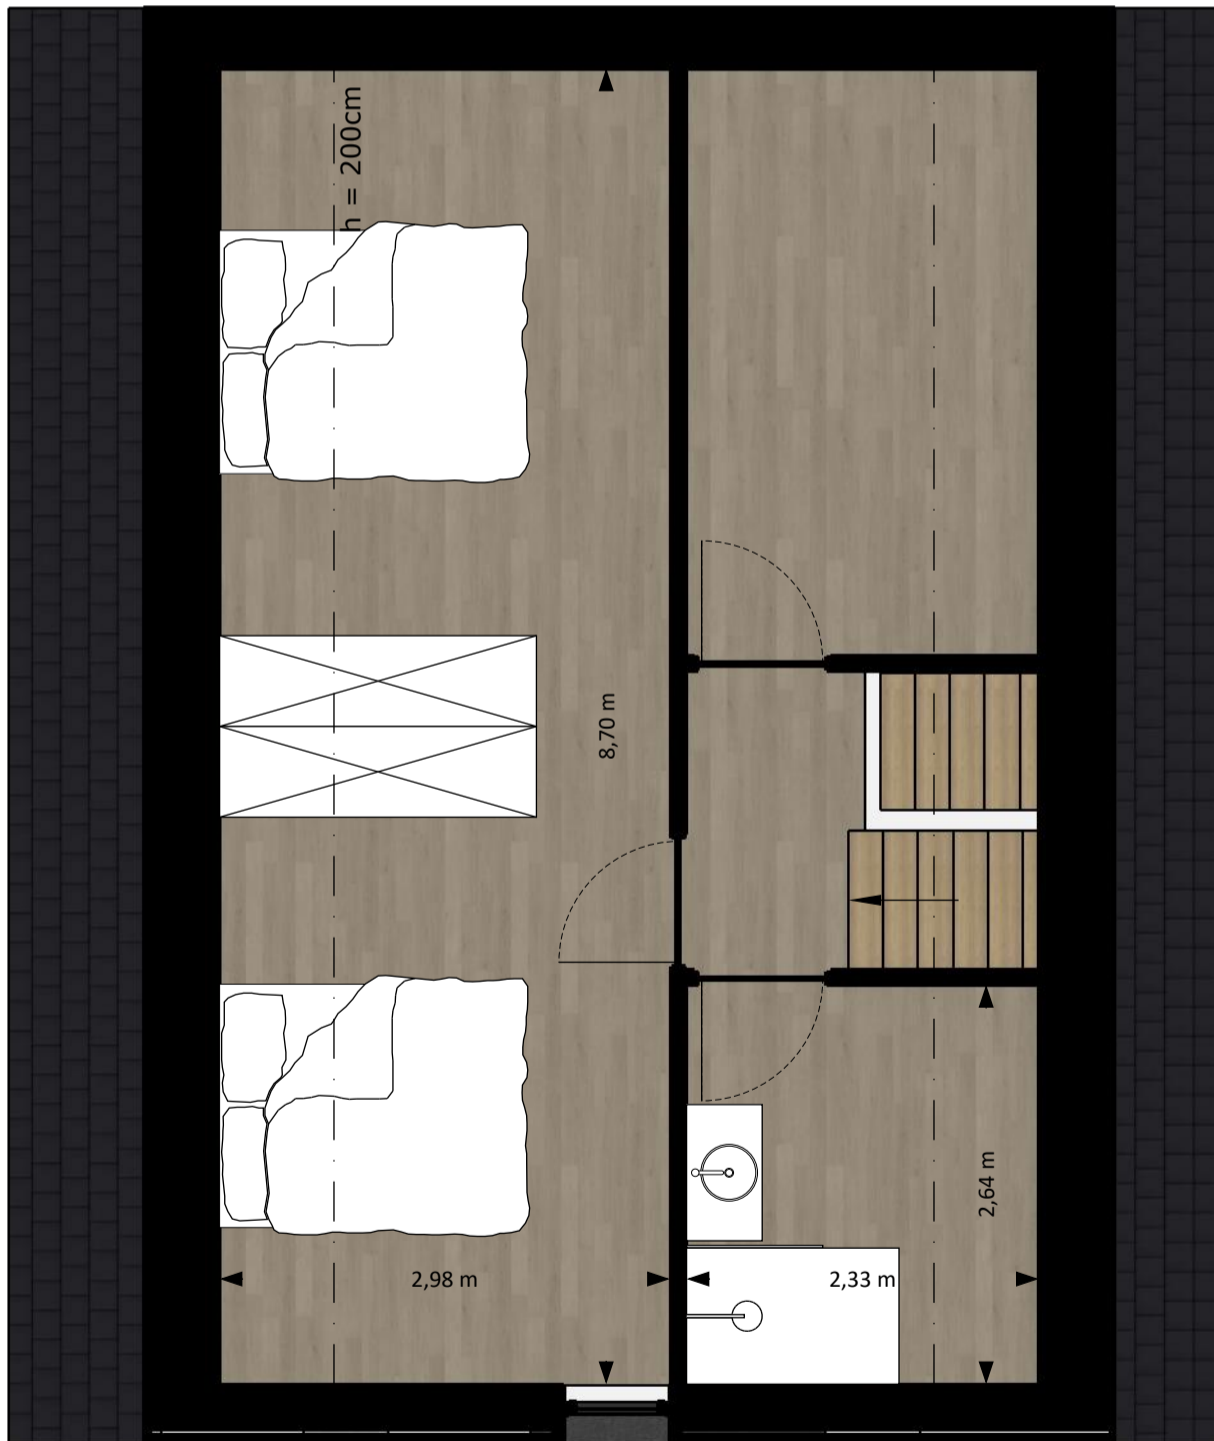


ZANDKUILSTRAAT	W1 niv+1	15-03-2023	4
	Zandkuilstraat, Hoeselt	Schaal: 1/50	A3

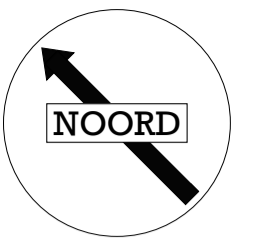

ZANDKUILSTRAAT	W1 niv+2	15-03-2023	5
	Zandkuilstraat, Hoeselt	Schaal: 1/50	A3