

Niet contractueel document. Maatvoeringen zijn indicatief. Inrichting en meubilering zijn suggestief. Aanpassingen om structurele en/of technische redenen zijn steeds mogelijk. Beschrijving in het verkoopslastenboek heeft voorrang op de plannen.

RIJKSWEG 265, DILSEN-STOKKEM

APPARTEMENT 263/003

BEWOONBARE BRUTO OPPERVLAKTE 96,0 M²
TUIN 52,0 M²


1. INKOM
2. TOILET
3. EETRUIMTE
4. LEEFRUIMTE
5. KEUKEN
6. BERGING
7. SLAAPKAMER
8. BADKAMER
9. TERRAS



VOORGEVEL - WEST



ACHTERGEVEL - OOST

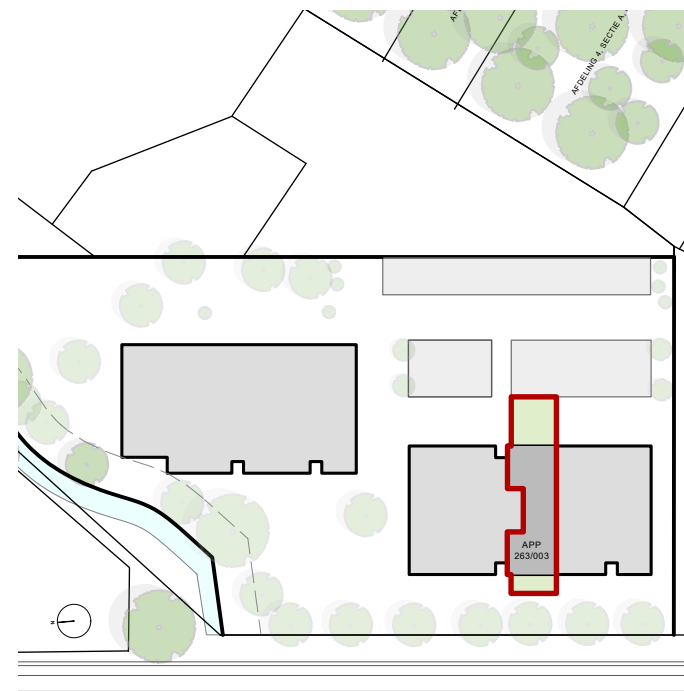

INPLANTING



Niet contractueel document. Maatvoeringen zijn indicatief. Inrichting en meubilering zijn suggestief. Aanpassingen om structurele en/of technische redenen zijn steeds mogelijk. Beschrijving in het verkoopslastenboek heeft voorrang op de plannen.

RIJKSWEG 265, DILSEN-STOKKEM

APPARTEMENT 263/003

BEWOONBARE BRUTO OPPERVLAKTE 96,0 M²
TUIN 52,0 M²

1. INKOM
2. TOILET
3. EETRUIMTE
4. LEEFRUIMTE
5. KEUKEN
6. BERGING
7. SLAAPKAMER
8. BADKAMER
9. TERRAS

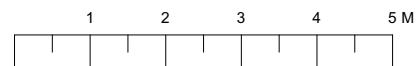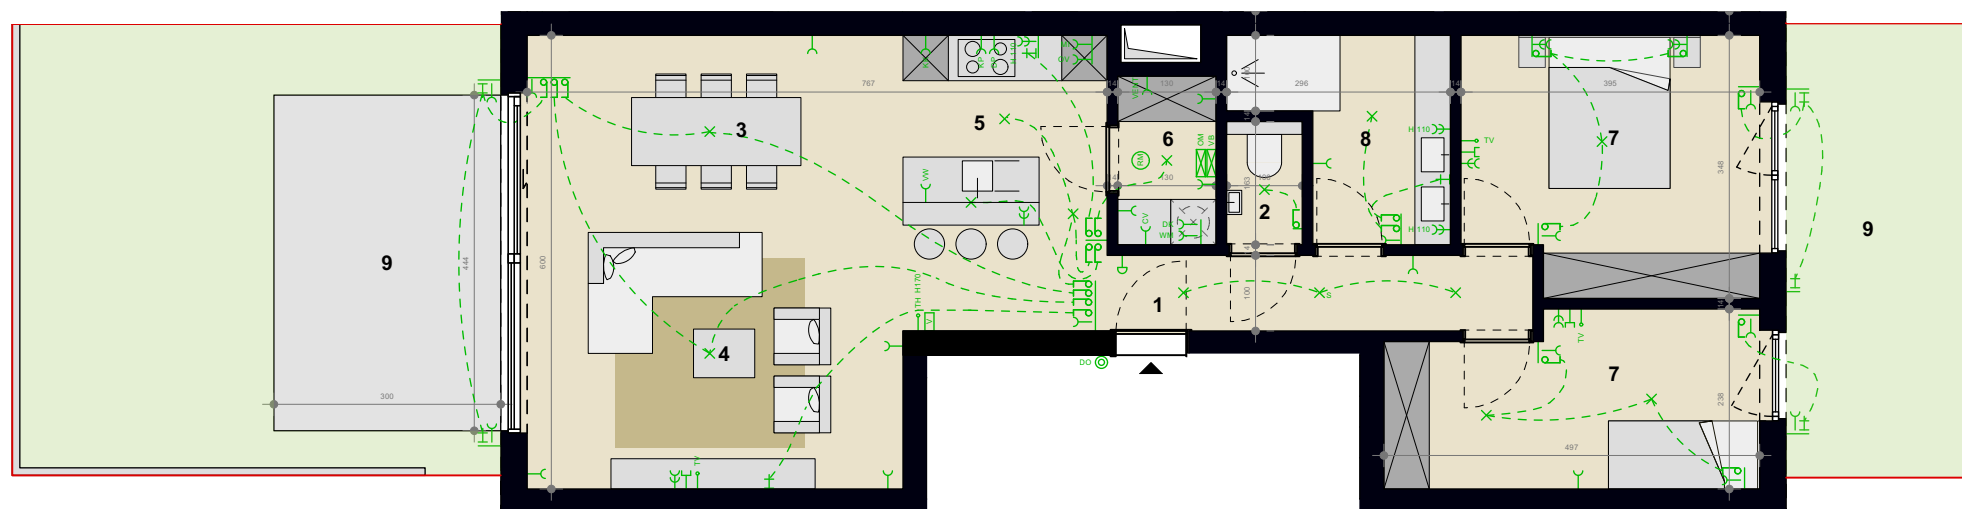

SCHAAL 1/100

GRONDPLAN

