




**21.AAR-P BA: VOORONTWERP : bouwen van 5 appartementen**

**ligging** aarschotsestraat 123  
1800 Peutie  
VILVOORDE 6 AFD sectie A nr 141x7

**inhoud** BRA Plannen Brandweer  
21/ BR AG - schaal: 1:50

**opdrachtgever** Klus & Feest Service, jooop marine  
d'yanvillestraat 3  
1820 Perk

**datum** 5/07/2022

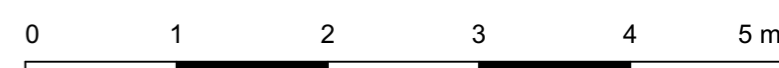

**6D ARCHITECTUUR BV**  
Hombroeksteerweg 55  
2800 Mechelen  
+32486 538 874  
www.6d-architectuur.be  
hello@6d-architectuur.be