
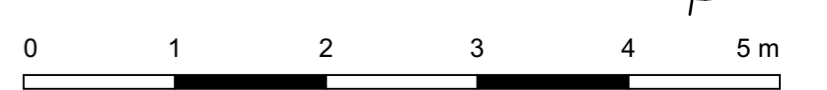


bruto oppervlakte: 216 m<sup>2</sup>  
 terras oppervlakte: 41 m<sup>2</sup>  
 groendak oppervlakte: 11 m<sup>2</sup>

1 cm Pleister wand - Gips op metselwerk  
 14 cm Steen - Snelbouw BISB  
 14 cm Isolatie - PUR/PIR BuSB  
 3 cm luchtspouw  
 9 cm Steen - Strenpers vol AFW

1 cm Pleister wand - Gips op metselwerk  
 14 cm Steen - Snelbouw BISB  
 14 cm Isolatie - gevelbekleding - PUR/PIR  
 1 cm gevelbekleding - buitenfolie  
 5 cm lattenwerk  
 3 cm luchtspouw  
 2 cm gevelblanchetten - massief hout

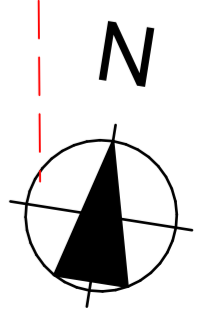

<b>21.AAR-P BA: VOORONTWERP : bouwen van 5 appartementen</b>			
<b>ligging</b>	aarschotsestraat 123 1800 Peutie VILVOORDE 6 AFD sectie A nr 141x7	<b>opdrachtgever</b>	Klus & Feest Service, Joop marine dyanvillestraat 3 1820 Perk
<b>inhoud</b>	nieuwe toestand 08/ 01 - schaal: 1:50	<b>datum</b>	5/07/2022

