PROJET D'AMENAGEMENT DES SALLES DE DELIBERES

AVANT-PROJET SOMMAIRE

Maitre d'ouvrage

Ministère de la Justice

Maitre d'ouvrage déléguée

ANEPIJ

Cotonou

Octobre 2025



GOLDEN STONE

(+229) 01 97 28 70 00
(+229) 01 52 23 99 99
contact@goldenstonearchitecture.com

PROJET D'AMENAGEMENT DES SALLES DE DELIBERES :

ETAT PROJETE

PROJET D'AMENAGEMENT DES SALLES DE DELIBERES : COUR D'APPEL DE PARAKOU

ETAT PROJETE

APS

RDC

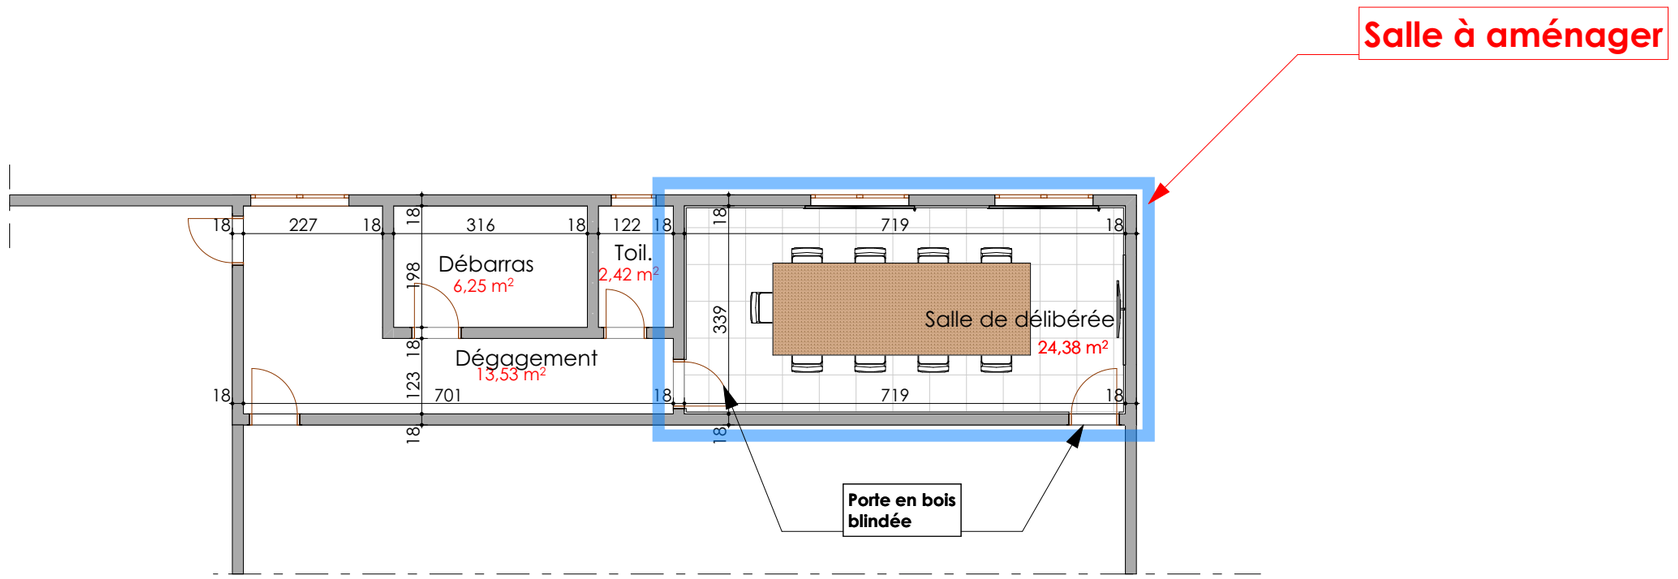

Maître d'oeuvre : GOLDEN STONE **Architecte-gérant :**ZANNOUBO Jordano **Maître d'ouvrage :** Ministère de la Justice **Maître d'ouvrage délégué:** ANEPIJ

Tél: (00229) 01 97 28 70 00 /(00229) 01 52 23 99 99 Email : contact@goldenstonearchitecture.com

Octobre 2025

Ech: 1:100

PROJET D'AMENAGEMENT DES SALLES DE DELIBERES :

PERSPECTIVES

PROJET D'AMENAGEMENT DES SALLES DE DELIBERES : COUR D'APPEL DE PARAKOU

ETAT PROJETE

APS

Avant et après





AVANT

APRES





AVANT

APRES

GOLDEN STONE

PROJET D'AMENAGEMENT DES SALLES DE DELIBERES : COUR D'APPEL DE PARAKOU

APS

ETAT PROJETE

IMAGES



GOLDEN STONE

PROJET D'AMENAGEMENT DES SALLES DE DELIBERES : COUR D'APPEL DE PARAKOU

APS

ETAT PROJETE

IMAGES



GOLDEN STONE



GOLDEN STONE

PROJET D'AMENAGEMENT DES SALLES DE DELIBERES : COUR D'APPEL DE PARAKOU

ETAT PROJETE

APS

IMAGES



GOLDEN STONE

PROJET D'AMENAGEMENT DES SALLES DE DELIBERES : COUR D'APPEL DE PARAKOU

APS

ETAT PROJETE

IMAGES



GOLDEN STONE