


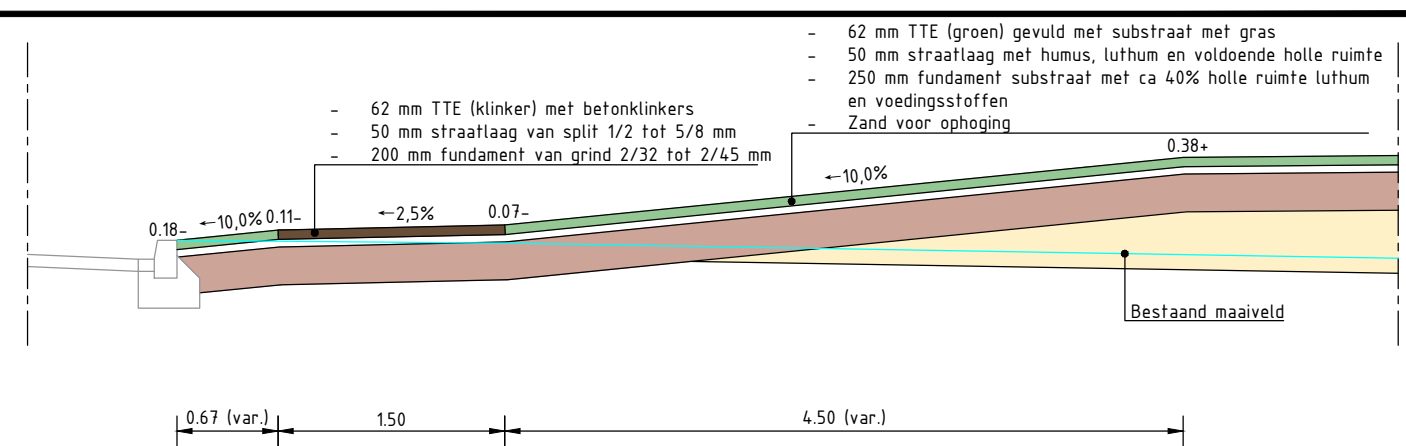

Dwarsprofiel A-A

Schaal 1:50



Overzicht

Schaal 1 : 200

Legenda

Inrichtingsplan

- TTE groen / TTE klinker
- Wandelpad van halfverharding
- Jeu des boules
- Houtsnippers
- Beplanting / gazon

- Boomstam / kei
- Waterspeeltoestel / natuurlijke zielelementen
- Bestaande / nieuwe boom
- Verplaatsen bestaande boom
- Afwateringsrichting / lage schutting van wilgentakken

- Glijbaan / stammetjesklim / duikelrek / voetbaldoeltje
- Brug / touwbrug / bank / picknicktafel
- Bestaande lichtmast / wadi
- Overstorp met leiding / vwa put met leiding voor kermis, aansluiten op bestaand riool / elektriciteitskast / prullenbak

Nr	Datum	Wijziging	Getekend
A	-	-	-
B	-	-	-
C	-	-	-
D	-	-	-

Opdrachtgever: Gemeente Zwartewaterland

Projectomschrijving: Herinrichting plantsoen Berkenlaan
Schetsontwerp openbare inrichting ontmoetingspark

Tekeningsoomschrijving: Bovengrondse situatie

Tekeningnummer: SLW231462111_TEK_402_SO

Blad	Aantal	Documenttype
01	01	TEKENING
Datum	25-09-2024	DEFINITIEF
Schaal	1 : 200	Formaat A1
Getekend door	R. Lammers	
Gecontroleerd door	T. Temminghoff	
Besteknummer	N.v.t.	

StadsLandWater is gevestigd in Apeldoorn - Geor - Lichtenvoorde
info@stadslandwater.nl
www.stadslandwater.nl

MANAGEMENT EN ADVIES

gemeente Zwartewaterland