



CÂMARA MUNICIPAL DE BERILO/MG

Projeto de Lei Nº 011/2018

Aprovado em 19 Discussão

Por Unanimidade

Sala das Sessões 08/08 20 18

Vari G Mendes
RUBRICA DO PRESIDENTE

“Denomina logradouro público no Bairro Santa Maria, no Município de Berilo/MG, declara-o de Utilidade Pública e dá outras providências.”

O Povo do Município de Berilo/MG, por seus representantes legais, aprova e eu, Prefeito Municipal, em Seu nome, sanciono e promulgo a seguinte Lei:

Art. 1º - Fica denominado como **Rua Euler Aparecido de Souza**, o logradouro público descrito como Rua G (Sem Nome 9), situada no Bairro Santa Maria, no Município de Berilo/MG, que inicia-se no cruzamento com a Rua Geraldo Simões Costa, estabelecendo-se ao Sul, no ponto de coordenadas -S:16º57'25" e W:42º27'29", conforme descrições contidas na Planta Situação em anexo, que constitui parte integrante desta Lei.

Art. 2º - Fica declarado de Utilidade Pública, com Interesse, Destinação e Finalidade Social o logradouro público descrito e denominado no artigo anterior.

Parágrafo Único – No logradouro público discriminado no art. 1º, poderá o Poder Público implementar ações, disponibilizando serviços e recursos para promoção da habitação de qualidade, saneamento básico, instalação de energia elétrica, calçamento de vias, prestação de serviços públicos gratuitos às pessoas carentes que ali residem e demais serviços que se fizerem necessários à sua completa urbanização.

Art. 3º - O Poder Público Municipal providenciará a colocação de placa indicativa e respectiva comunicação da denominação ao Fórum da Comarca, à Delegacia de Polícia Civil, à CIA de Polícia Militar, aos Correios, à COPASA/COPANOR, à CEMIG e a quem mais interessar.

Art. 4º - Esta Lei entra em vigor na data de sua publicação, revogando-se as disposições em contrário.

Sala das Sessões da Câmara Municipal, em 06 de Agosto de 2018.


José Roberto Alves de Jesus
Vereador



Mensagem ao Projeto de Lei nº 011/2018.

Excelentíssimo Senhor Presidente,
Nobres colegas vereadores,

É com grata satisfação que submeto à apreciação dos nobres Edis o Projeto de Lei anexo, que denomina logradouro público no Bairro Santa Maria, neste Município, e o declara de utilidade pública, com interesse, destinação e finalidade social.

Trata-se de uma Rua que precisa de denominação e declaração de utilidade pública, tanto para finalidade de endereçamento postal, como para permitir que os moradores sejam contemplados com os mais variados serviços públicos, a exemplo da extensão de rede de energia elétrica junto à CEMIG e saneamento básico aos seus moradores.

É válido dizer que, no caso de extensão de rede pela Prefeitura Municipal, a CEMIG estabeleceu uma série requisitos, dentre eles que os locais onde ocorrerá a instalação, sejam denominados por Lei e declarados de utilidade pública pelo Município.

Quanto ao nome atribuído à citada rua, cuida-se de pessoa de reconhecido destaque no município de Berilo, que contribuiu para o desenvolvimento de nossa cidade, sendo, portanto, digna de nossa homenagem. A fim de corroborar essa justificativa, traz-se anexa a biografia do aludido cidadão, contendo sua trajetória de vida e seus principais feitos, sobretudo em prol deste Município.

Por estas razões, encaminho o Projeto de Lei anexo à análise do Plenário, contando com o apoio dos nobres vereadores em sua apreciação e aprovação.

Sala das Sessões da Câmara Municipal, 06 de Agosto de 2018.


José Roberto Alves de Jesus
Vereador

BIOGRAFIA


Euler Aparecido de Souza, (1970 - 2013), nasceu na cidade de Berilo, no dia 13 de outubro de 1970. Filho de Clóves Ferreira de Sousa e Maria Martucheli de Souza, descendente de família numerosa e bastante unida; tanto a paterna como a materna, teve sua irmandade somada em cinco irmãos: eternos amigos de sangue para toda a vida.

Desde menino procurou trabalhar para conquistar sua independência financeira. Estudou na Escola Estadual Professor Jason de Moraes até o terceiro ano do Ensino Médio, mudou-se em 2001 para a cidade de Dobrada no interior de São Paulo, juntamente com sua esposa em busca do sonho de ambos estudarem. Ingressou na faculdade de enfermagem, mas abriu mão do sonho de estudar para trabalhar e proporcionar à sua esposa o alcance à formação superior. Trabalhou como Soldador em usina de cana-de-açúcar de 2001 a 2005. Voltou para sua terra natal em 2005 com o objetivo alcançado; a graduação de sua esposa na área educacional.

Do seu casamento, teve como filho; Pablo Meireles de Souza: a história mais linda que Deus escreveu na vida de Euler.

Como grande precursor e apoiador do esporte berilense tinha a ciência da importância da nobreza do esporte como catalisador dos melhores sentimentos humanos para construção de uma sociedade melhor. Foi exemplo, e assíduo participante em eventos religiosos e culturais.


Sua trajetória, até a morte em 31 de outubro de 2013, revelou um homem de grandes e numerosas amizades, era falante e centrado, desapegado do dinheiro e tinha vida simples; sempre disposto a servir. Viveu intensamente e deixou como legado, a força, a obstinação, a coragem e a perseverança; mostrando que se pode deixar uma história com retalhos na alma.

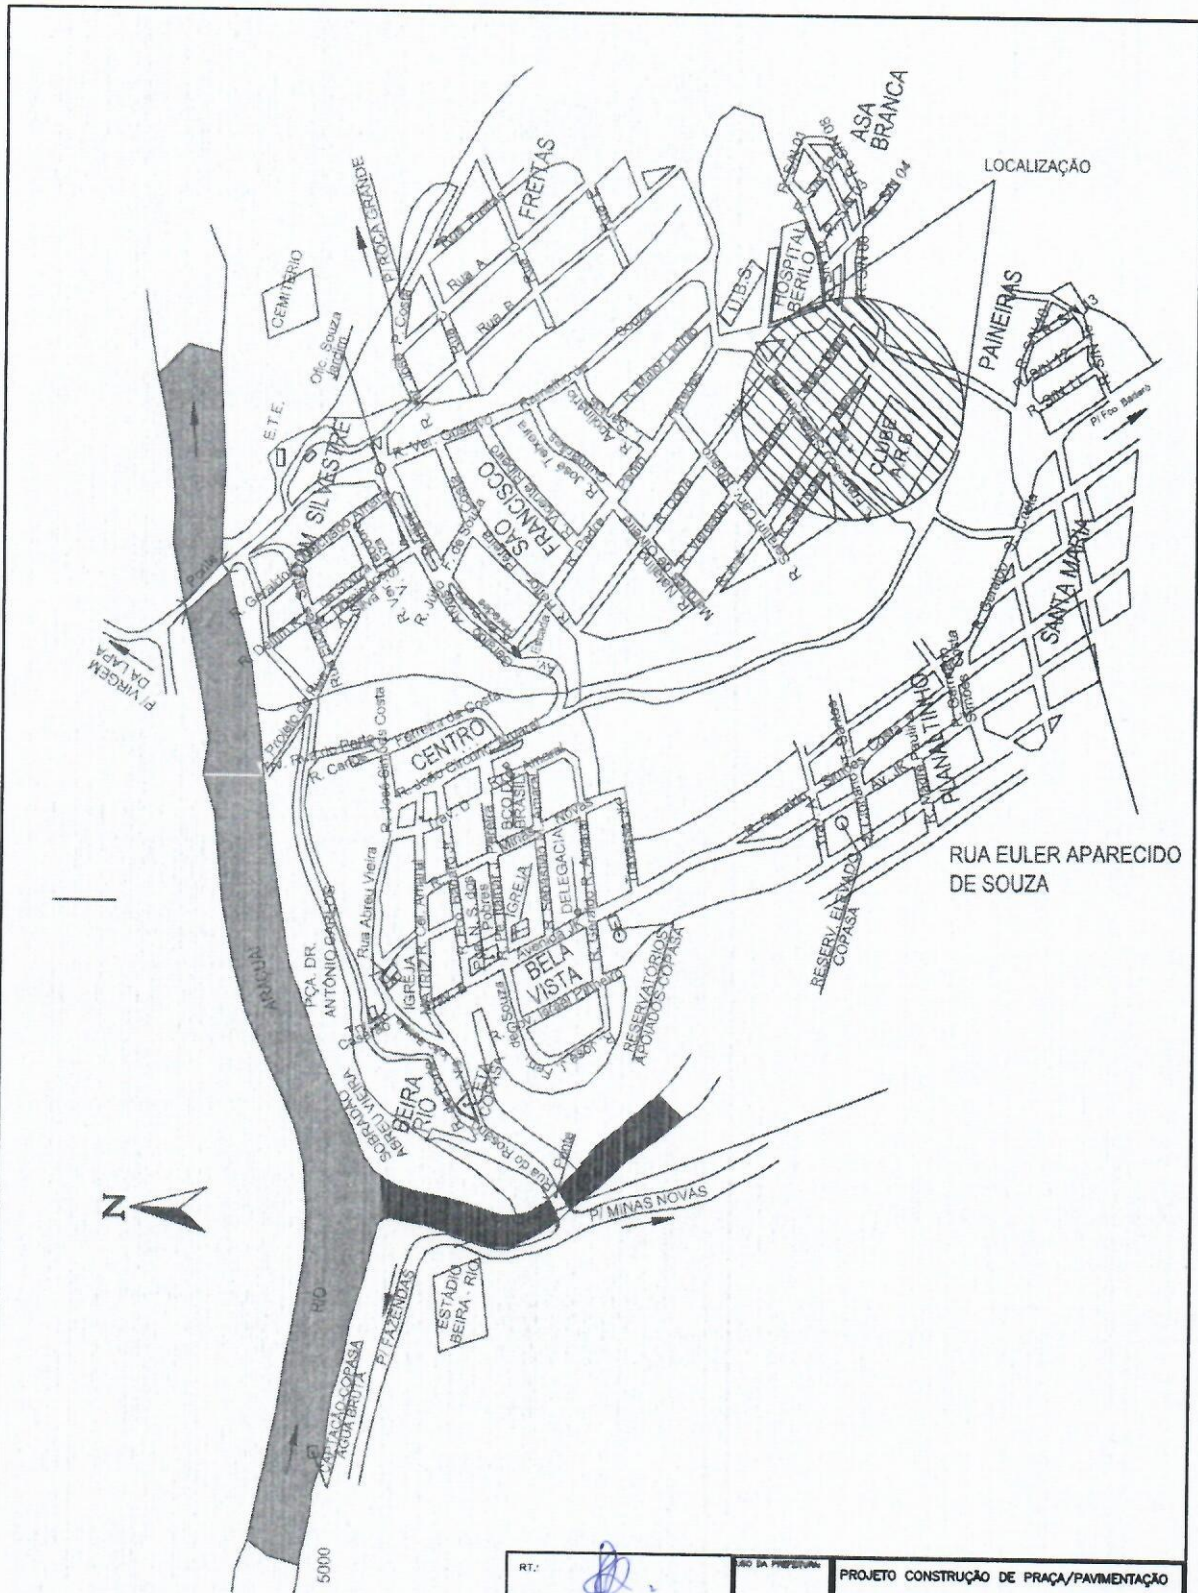


5000

RT:	PROJETO DA PREFEITURA:	PROJETO CONSTRUÇÃO DE PRAÇA/PAVIMENTAÇÃO	
JOYCE AMARAL RIBEIRO CREA/NG - 209.929/D		PROJETO: 10	
PREFEITO:		CONSTRUÇÃO:	CROQUI SITUAÇÃO
		PROFESSOR:	JOYCE AMARAL RIBEIRO
		DATA:	01/01
LÁZARO PEREIRA NEVES	JULHO/2018	ESCALA:	


RUA GERALDO SIMÕES COSTA

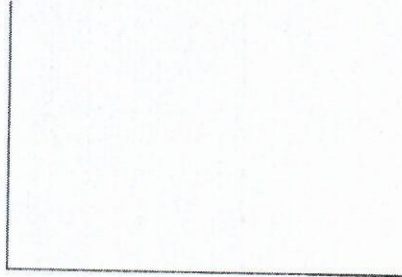


RUA F (SEM NOME 8)

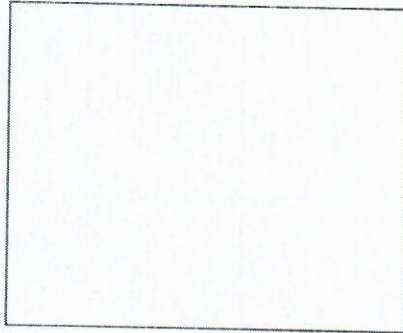


RUA G (SEM NOME 9)

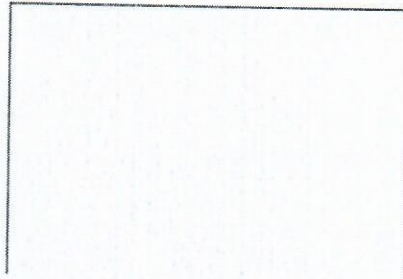


RT: 	MEMO DA PREFEITURA	PROJETO DENOMINAÇÃO LOGRADOURO PÚBLICO	
JOYCE AMARAL RIBEIRO CREA/MG - 209.929/D		RUA: RUA G - 10	
PREFEITO:		CONTEÚDO: CROQUI SITUAÇÃO	MEM-40: JOYCE AMARAL RIBEIRO
LAZARO PEREIRA NEVES	DATA: 23/10/2018		PROJETO: 01/01
			ESCALA:


RUA GERALDO SIMÕES COSTA

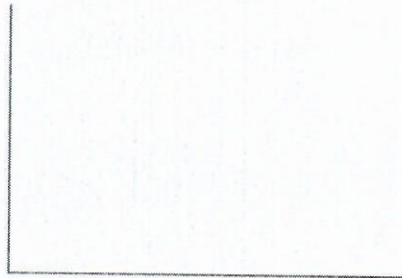

RUA F

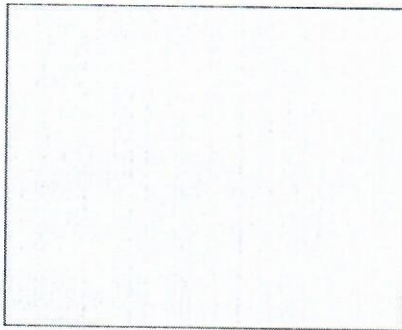


RUA EULER APARECIDO DE SOUZA

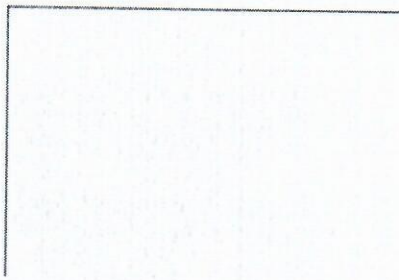

OBSERVAÇÃO:

A RUA G ESTÁ LOCALIZADA NO BAIRRO SANTA MARIA
NO PONTO DE COORDENADAS -S.16°57'25" W.42°27'29"

RT.:  JOYCE AMARAL RIBEIRO CREA/MG - 209.929/D	MUNICÍPIO DA PREFEITURA: Cidade: Data: JULHO/2018	PROJETO DENOMINAÇÃO LOGRADOURO PÚBLICO Escala: 1:5000	
PREFEITO: LAZARO PEREIRA NEVES	CONTEÚDO: CROQUI SITUAÇÃO	DESENHO: JOYCE AMARAL RIBEIRO	PRIMEIRA FOLHA: 01/01 TÍTULO: SITUAR