

MEMORIU TEHNIC

1. Adresa imobil : Jud.Cluj, Mun. Cluj-Napoca, Str. Padin, nr. 20
2. Tipul lucrării: Prima înscriere unitate individuala.
3. Prezentare teren.: Cladirea administrativ sociala este situata in Jud.Cluj, Mun. Cluj-Napoca, Str. Padin, nr. 20 ,format din 6 birouri, 6 holuri , un oficiu , 4 grupuri sanitare(S utila=202,49mp). Terenul aferent cladirii administrativ sociale este de 33,98 mp, in folosinta.
4. Operațiuni topo-cadastrale efectuate : pentru executarea releveului de apartament s-a folosit distomatul Disto D8, suprafetele spatiilor fiind determinate cu formulele de calcul pentru figurile geometrice identificate.

Data: 21/06/2019




1.

RELEVU P A R T E R

ANEXA Nr. 1.37 la regulament

Scara 1:100

Nr. cadastral	Suprafata terenului [mp]	Adresa imobilului
	1290mp	Strada Padin nr. 20
Cartea Funciara nr.	UAT	Mun. Cluj-Napoca, jud. Cluj

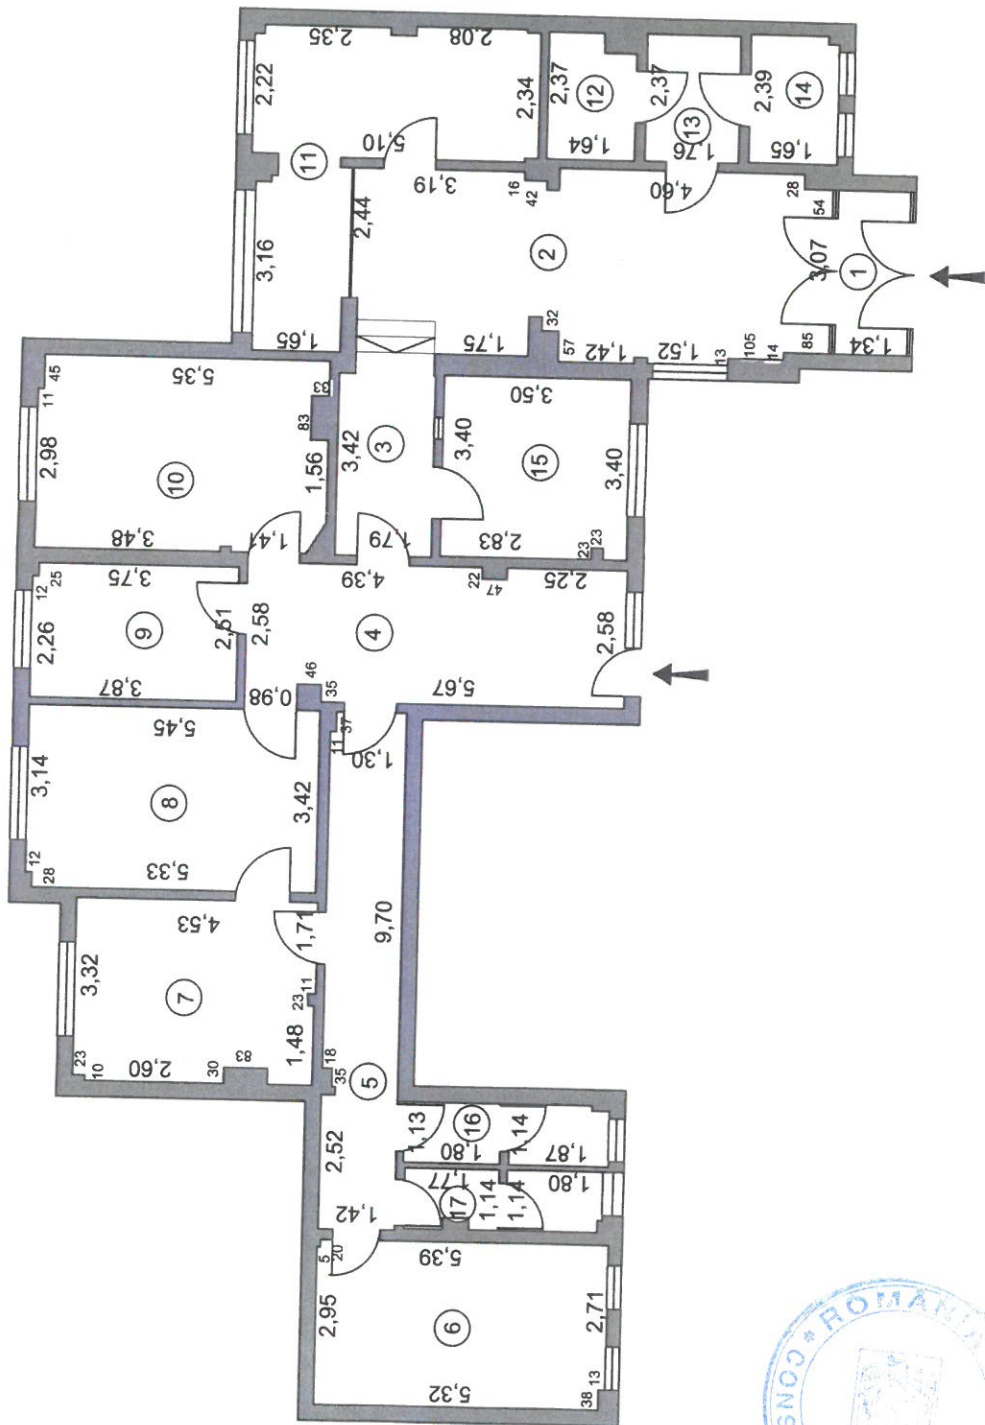

Recapitulatie		
Nr.crt.	Denumire	Suprafata [mp]
1	Hol	4.11
2	Hol	29.87
3	Hol	6.11
4	Hol	18.19
5	Hol	13.56
6	Oficiu	16.78
7	Birou	15.14
8	Birou	18.61
9	Birou	9.68
10	Birou	19.35
11	Birou	19.15
12	Grup sanitar	3.66
13	Hol	4.17
14	Grup sanitar	3.91
15	Birou	11.85
16	Grup sanitar	4.28
17	Grup sanitar	4.07
Suprafata utila		202.49
Suprafata totala		202.49
Executant	Data	
A.S.C. TOPOHANS IMPEX S.R.L.	01.03.2019	
Seria: 0035		
Nr. 0035		
TOPOHANS IMPEX S.R.L.		
Receptionat	Data	

