Anexa
la Hotărârea nr. 189/2011

PLAN CORIDOR EXPROPRIERE
EXTINDERE AEROPORT CLUJ - NAPOCA
SCARA 1 : 5000
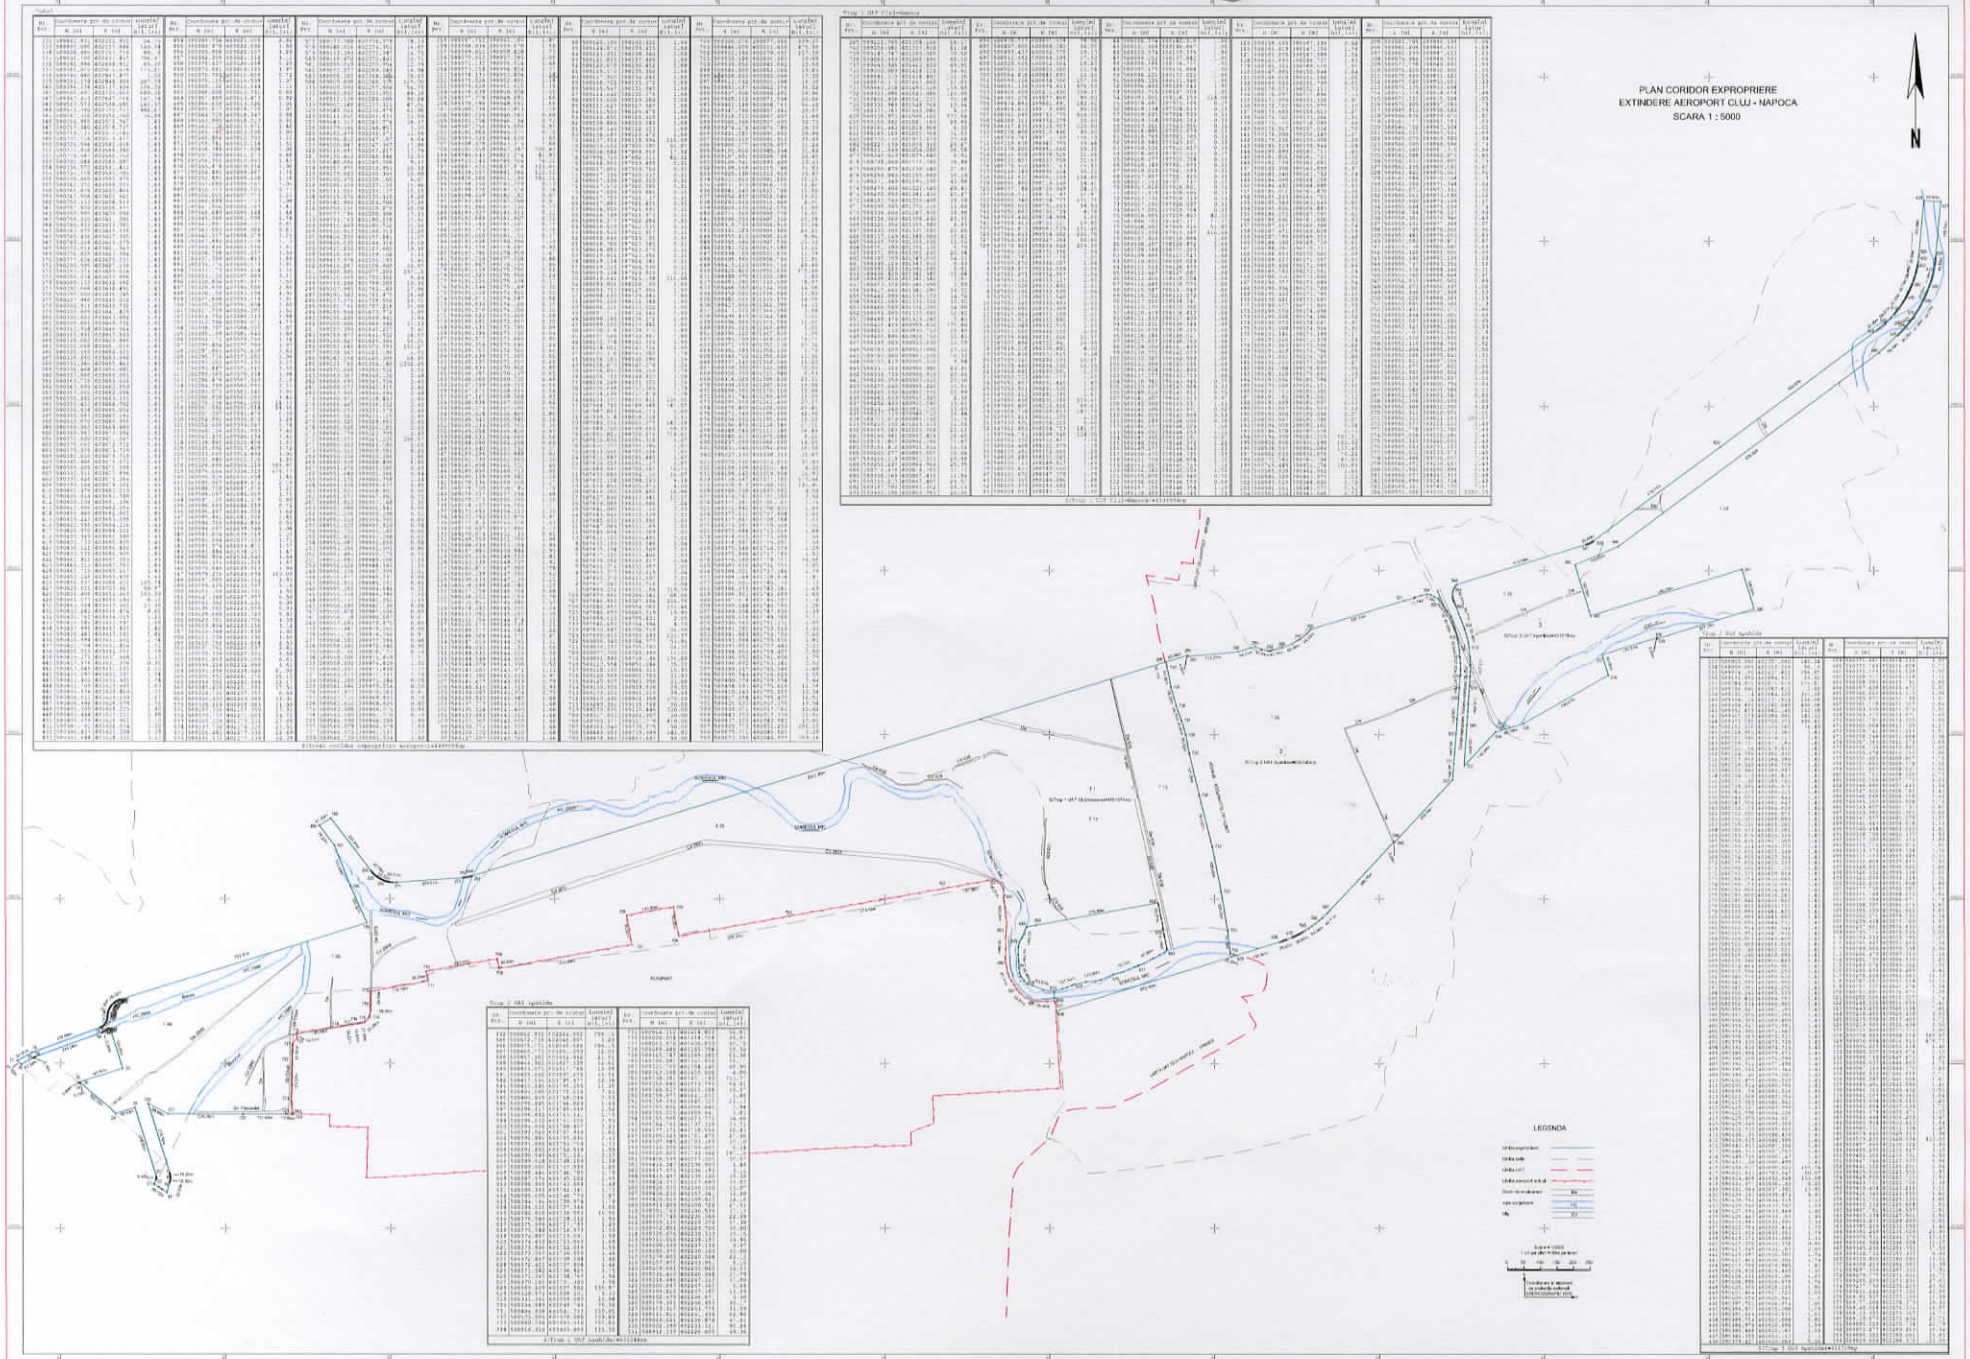
N