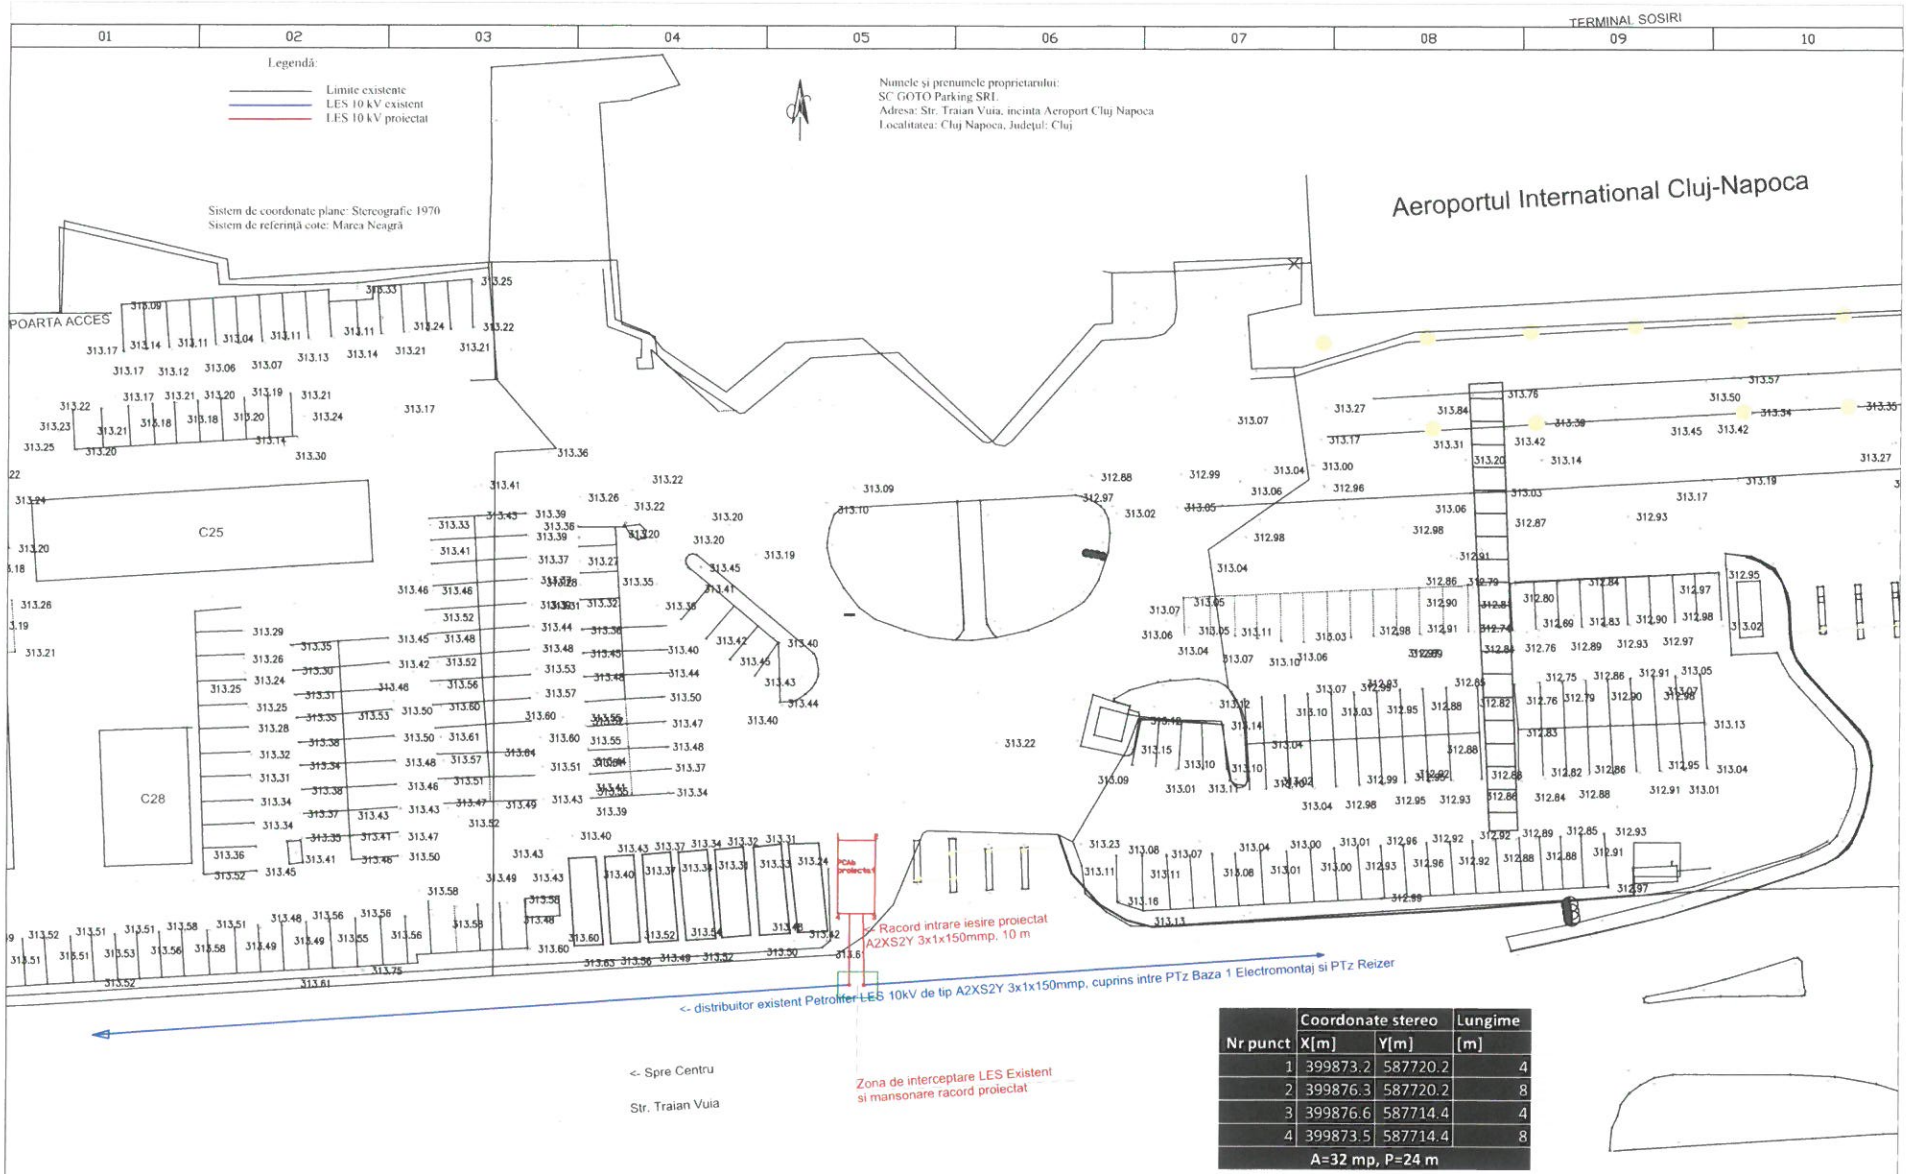

Nr punct	Coordonate stereo X[m]	Y[m]	Lungime [m]
1	399873.2	587720.2	4
2	399876.3	587720.2	8
3	399876.6	587714.4	4
4	399873.5	587714.4	8
A=32 mp, P=24 m			

VERIFICATOR	NUME	SEMNATURA	CERINTA	REFERAT DE VERIFICARE (TITLU/NR./DATA)

S.C. Elron Electro S.R.L. Str. Rapsodiei, Nr 3, Bloc P12, Et 2, Ap 15, Jud. Cluj Atestat 16628 /27.05.2019 tip C1A

Beneficiar: GOTO Parking SRL

Proiect nr.: EL04

RESPONSABIL PROIECT	PROIECTAT	DESENAT
Ing. Daniel Nistor	Ing. Daniel Nistor	Ing. Daniel Nistor

Titlu proiect: Alimentare cu energie electrica

Faza: PAC

Titlu planșa:	Scara:	Rev.:	Data:	Planșa nr.:
Plan de situatie proiectat	1:2000	00	04.2022	02

Anexa la Aviz - - /2022