







Pod existent pe DJ103L

VERIFICATOR				Referat nr.
VERIFICATOR/ EXPERT		SEMNTURA	CERINTA	REFERAT / EXPERTIZA NR. / DATA
S.C. STARCOM EXIM S.R.L. Cluj-Napoca, str. Locomotivei, nr.4 tel/fax. 0264 433217				Beneficiar:
				U.A.T. JUDETUL CLUJ
SPECIFICATIE	NUME	SEMNTURA	Scara: 1:10000	Titlu proiect:
SEF PROIECT	Ing. Dancu Alexandra Denisa		Data: 2020	REFACERE POD PE DJ 103L KM 0+000
PROIECTAT	Ing. Silviu Serbanescu			Faza: D.A.L.I.
PROIECTAT	Ing. Andrei Cozma			Plansa nr. 01
				Titlu plansa: Plan de Incadrare in Zona

PLAN DE SITUATIE EXISTENT

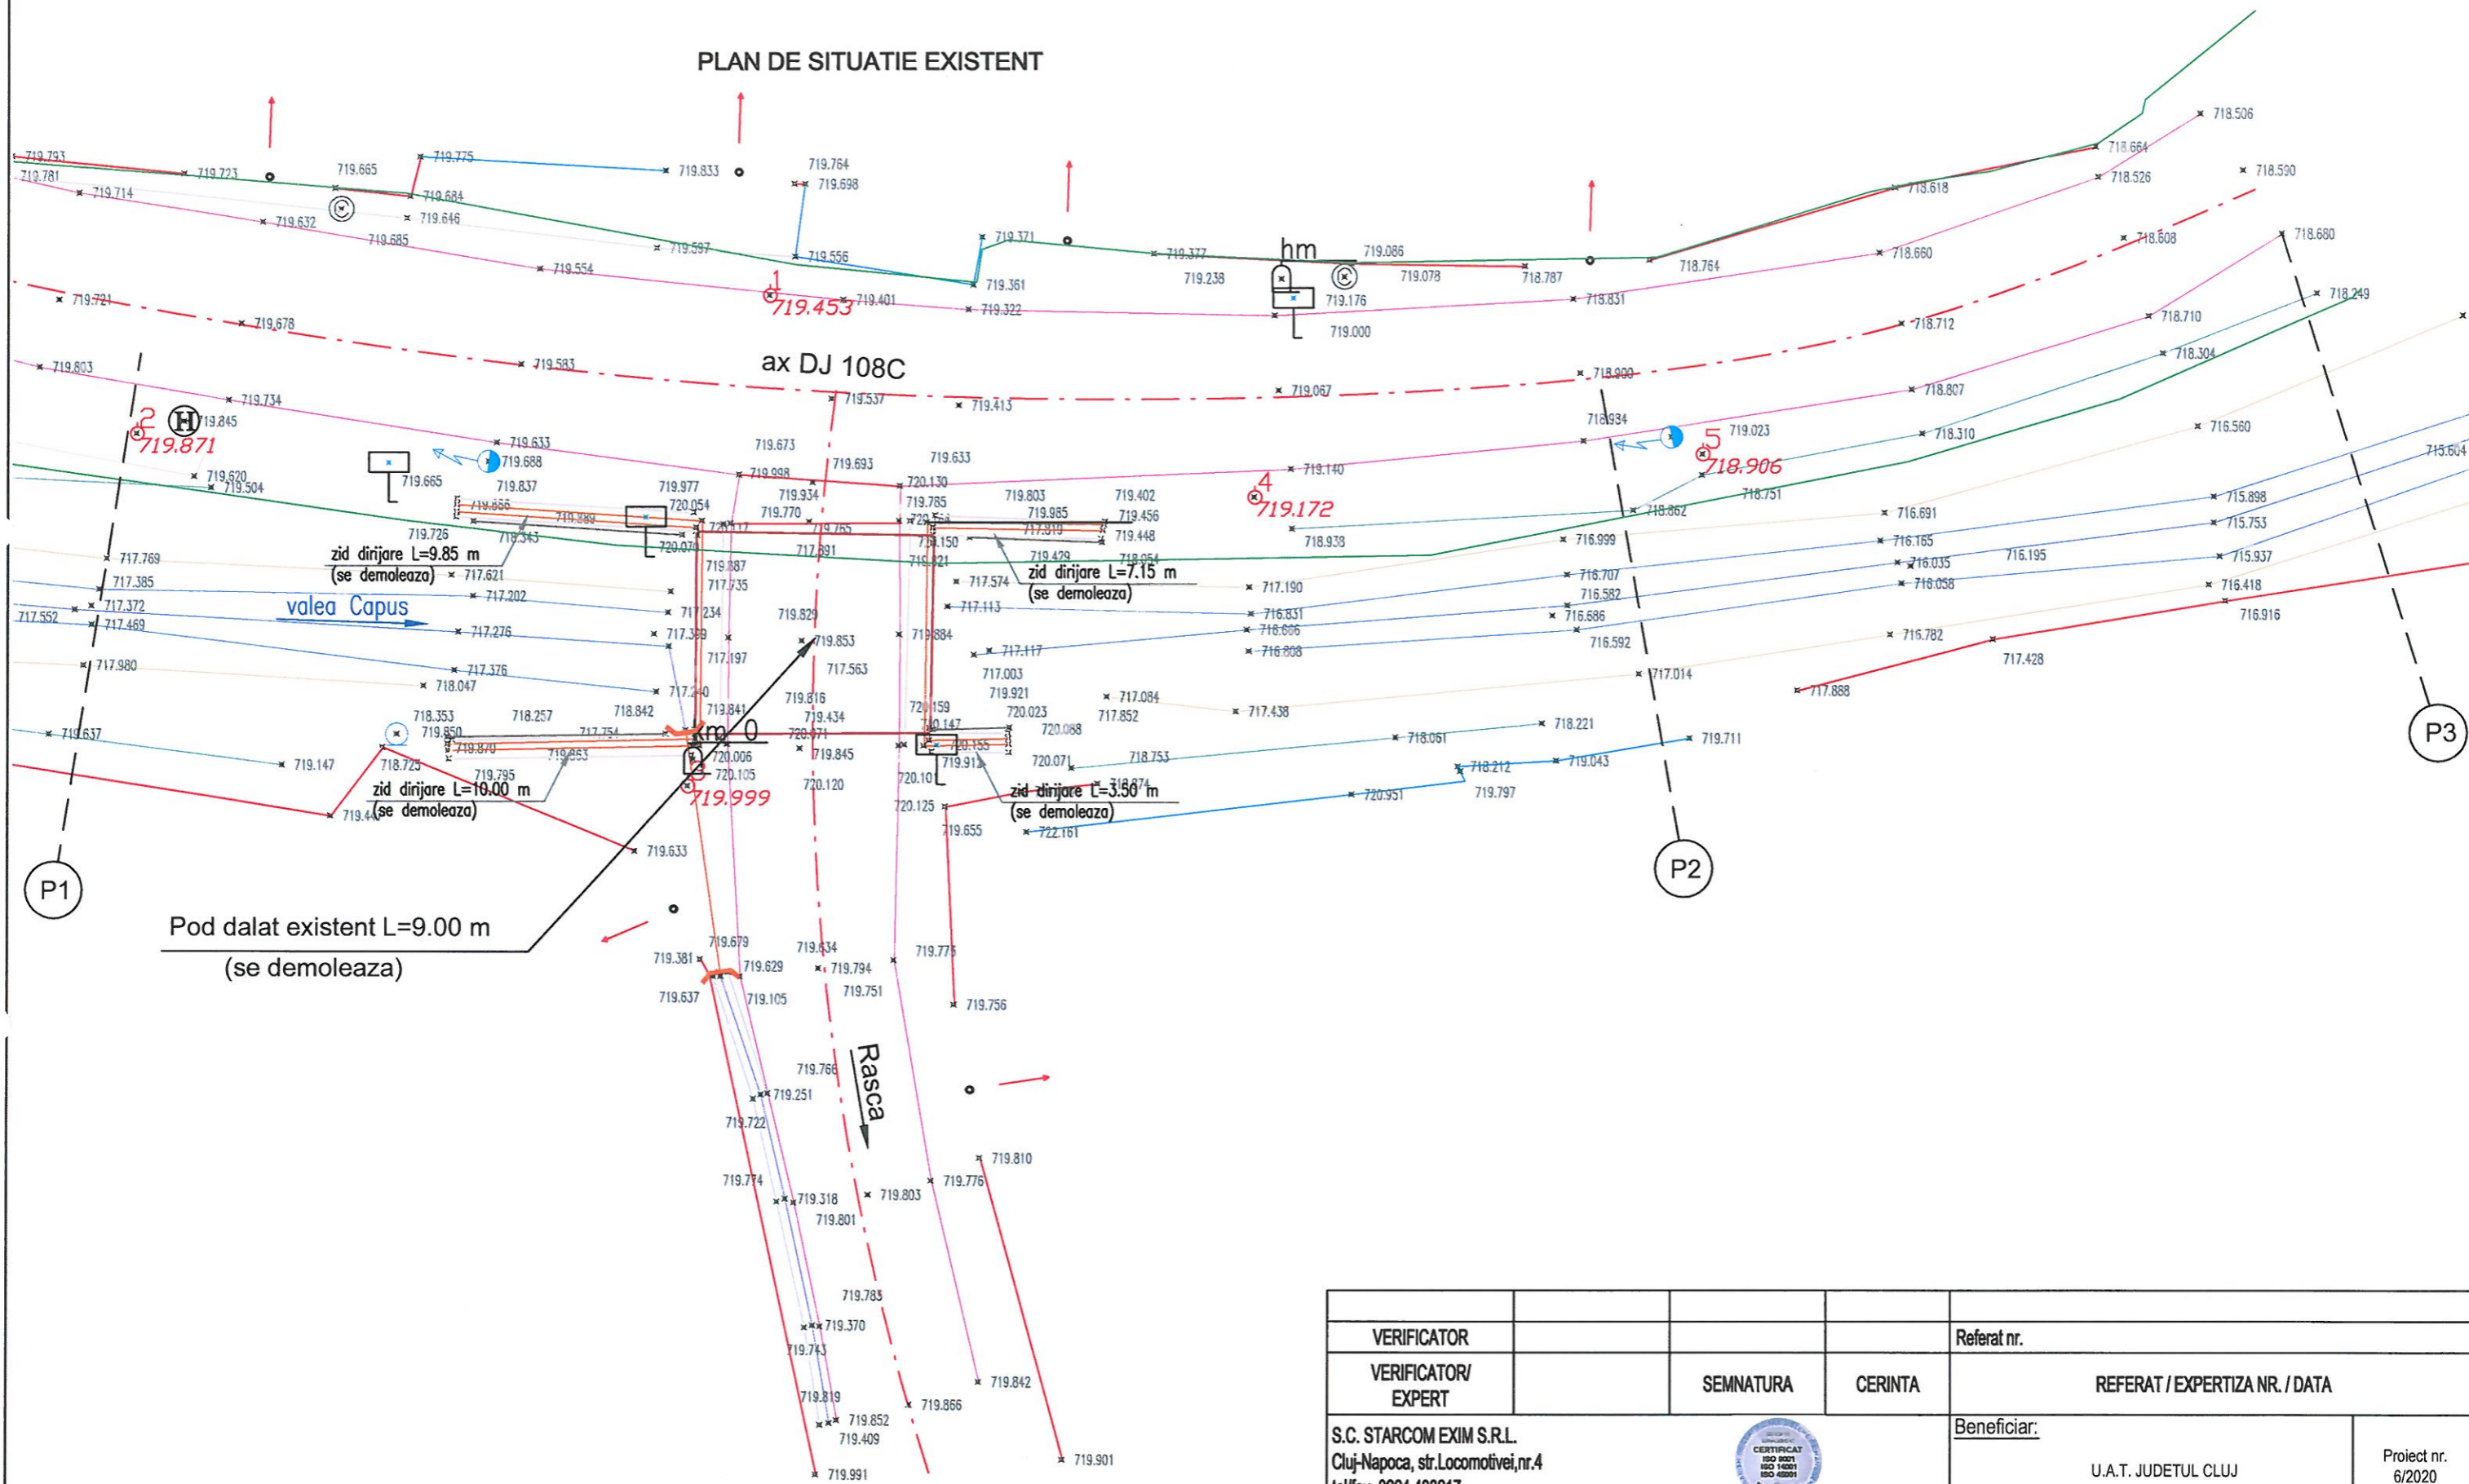


VERIFICATOR				Referat nr.	
VERIFICATOR/ EXPERT		SEMNTURA	CERINTA	REFERAT / EXPERTIZA NR. / DATA	
S.C. STARCOM EXIM S.R.L. Cluj-Napoca, str.Locomotivei,nr.4 tel/fax. 0264 433217				Beneficiar:	Proiect nr. 6/2020
				U.A.T. JUDETUL CLUJ	
SPECIFICATIE	NUME	SEMNTURA	Scara: 1:250	Titlu proiect:	Faza: D.A.L.I.
SEF PROIECT	Ing.Danciu Alexandra Denisa			REFACERE POD PE DJ 103L KM 0+000	
PROIECTAT	Ing.Paros Bogdan		Data: 2020	Titlu plansa:	Plansa nr. 02
PROIECTAT	Ing.Andrei Cozma			Plan de Situatii Existent	

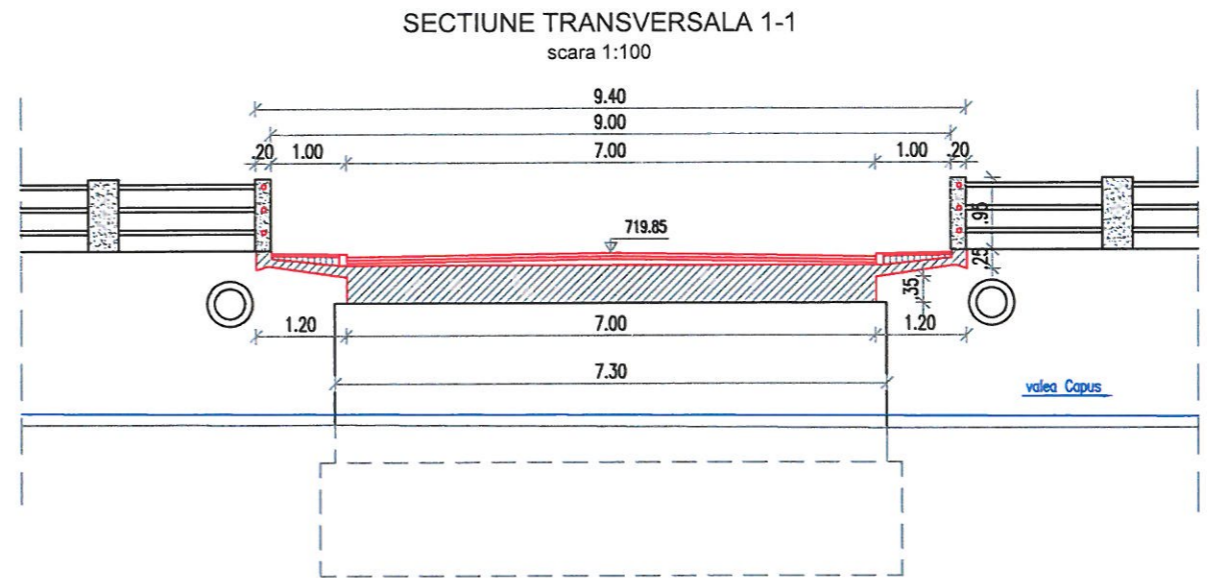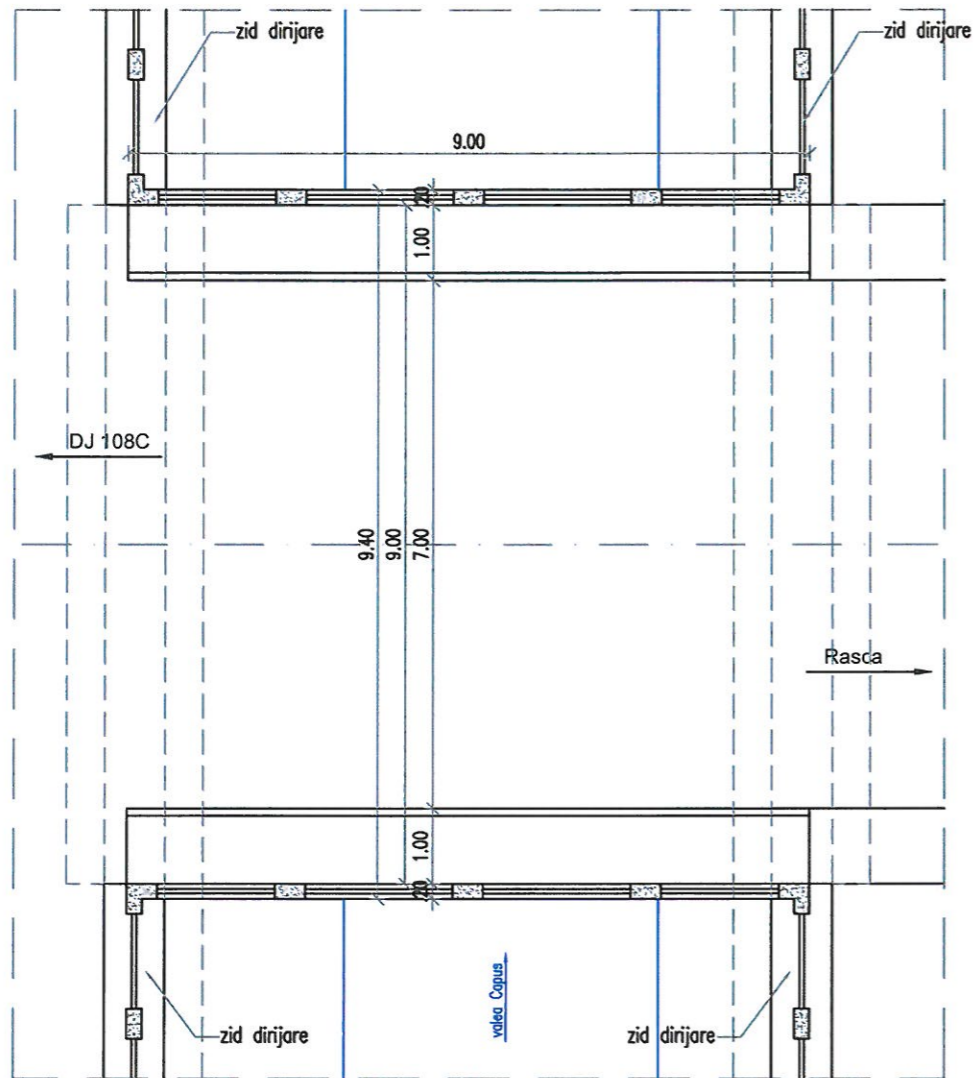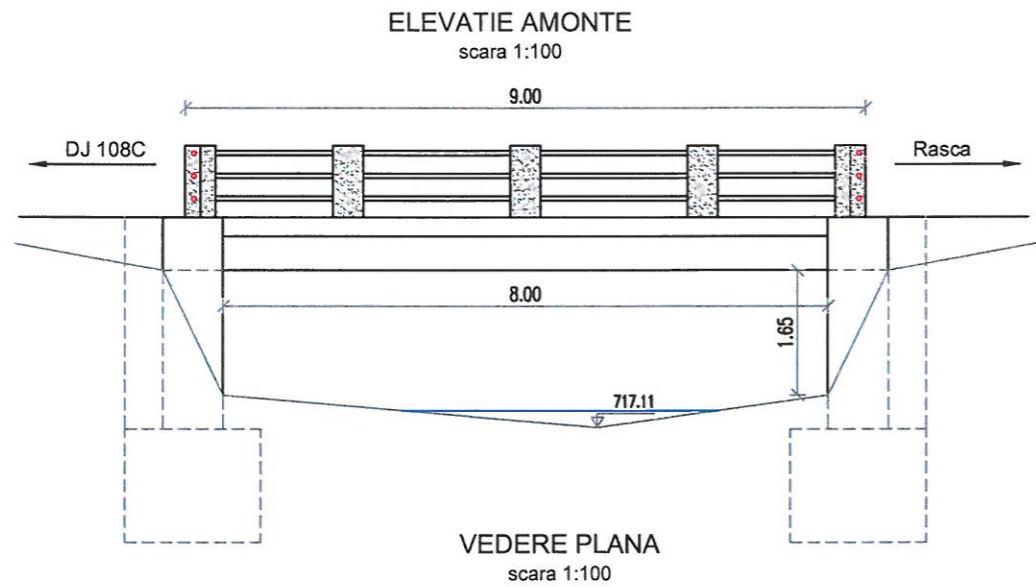


VERIFICATOR				Referat nr.
VERIFICATOR/ EXPERT		SEM NATURA	CERINTA	REFERAT / EXPERTIZA NR. / DATA
S.C. STARCOM EXIM S.R.L. Cluj-Napoca, str.Locomotivei,nr.4 tel/fax. 0264 433217				Beneficiar: U.A.T. JUDETUL CLUJ
SPECIFICATIE	NUME	SEM NATURA	Scara: 1:100	Titlu proiect: REFACERE POD PE DJ 103L KM 0+000
SEF PROIECT	Ing.Danciu Alexandra Derisa		Data: 2020	Faza: D.A.L.I.
PROIECTAT	Ing.Sihiu Serbanescu		Titlu plansa:	Plansa nr. 03
PROIECTAT	Ing.Pares Bogdan			Relevu

PLAN DE SITUATIE PROIECTAT

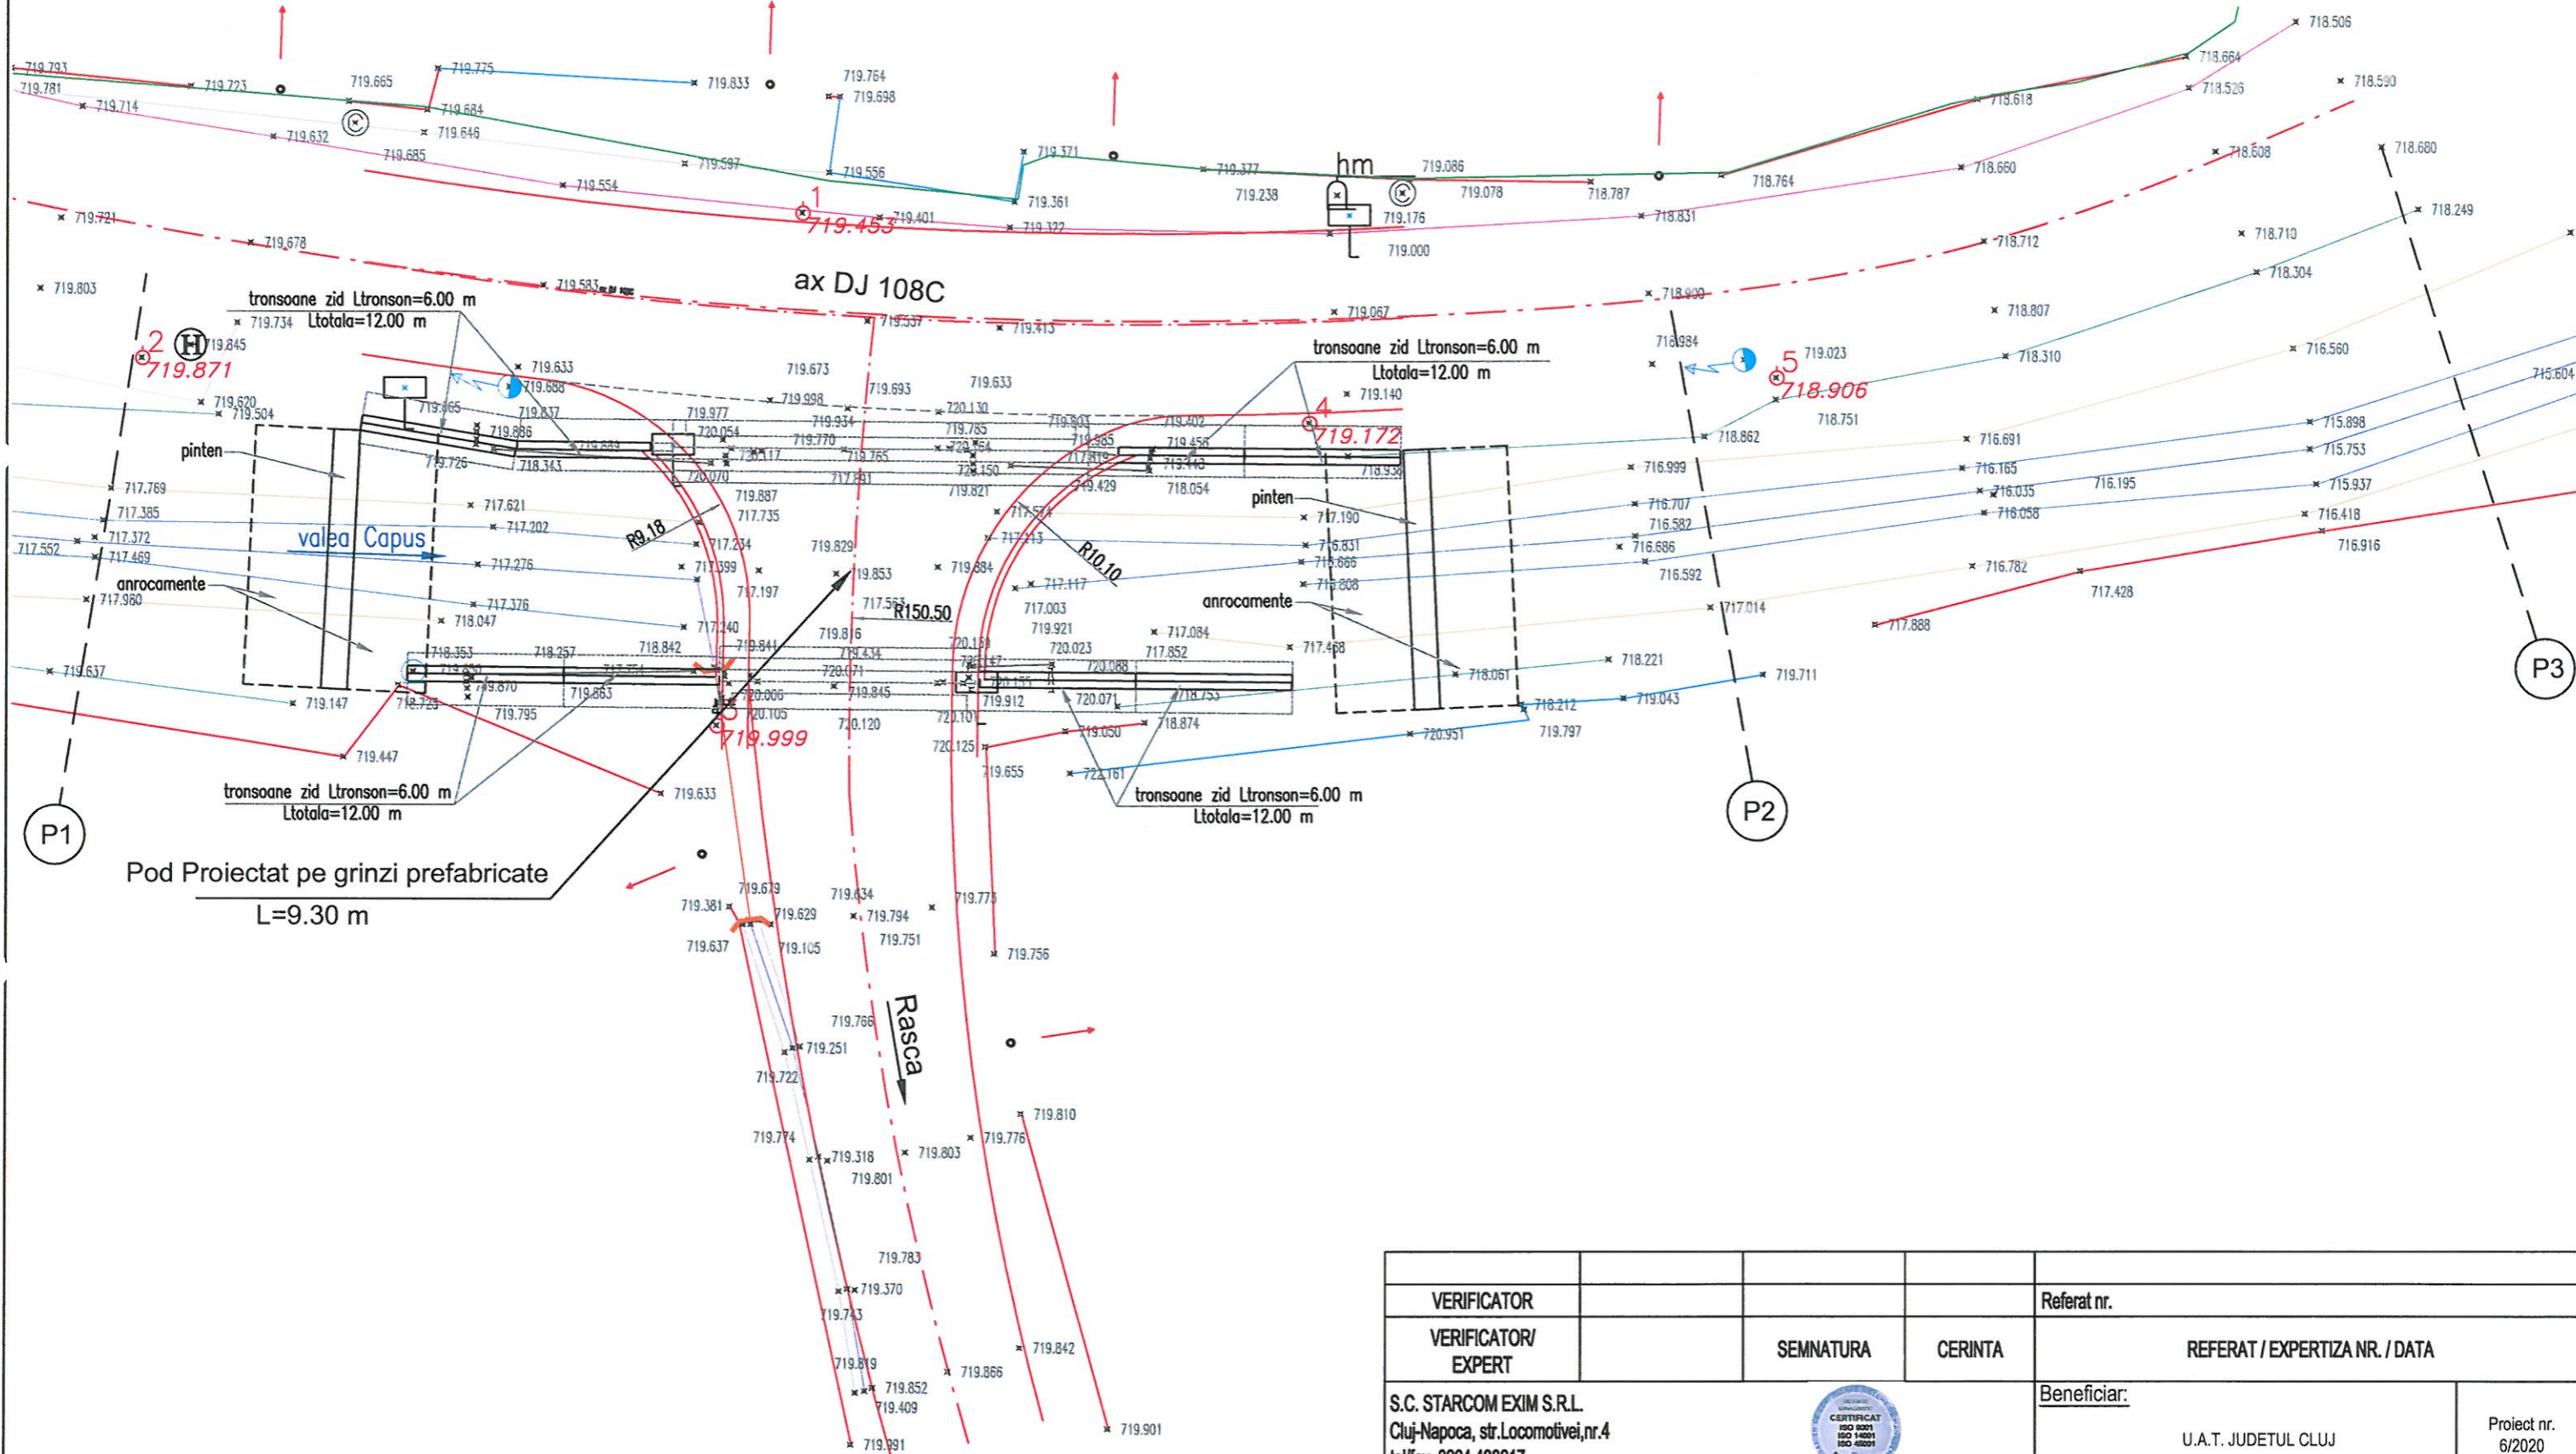




VERIFICATOR				Referat nr.	
VERIFICATOR/ EXPERT		SEMNTURA	CERINTA	REFERAT / EXPERTIZA NR. / DATA	
S.C. STARCOM EXIM S.R.L. Cluj-Napoca, str.Locomotivei,nr.4 tel/fax. 0264 433217				Beneficiar:	Proiect nr. 6/2020
				U.A.T. JUDETUL CLUJ	
SPECIFICATIE	NUME	SEMNTURA	Scara: 1:250	Titlu proiect:	Faza: D.A.L.I.
SEF PROIECT	Ing.Danciu Alexandra Denisa		Data: 2020	REFACERE POD PE DJ 103L KM 0+000	Plansa nr. 04
PROIECTAT	Ing.Rares Bogdan		Titlu plansa:		
PROIECTAT	Ing.Andrei Cozma		Plan de Situatii Proiectat		

VEDERE PLANA
scara 1:100

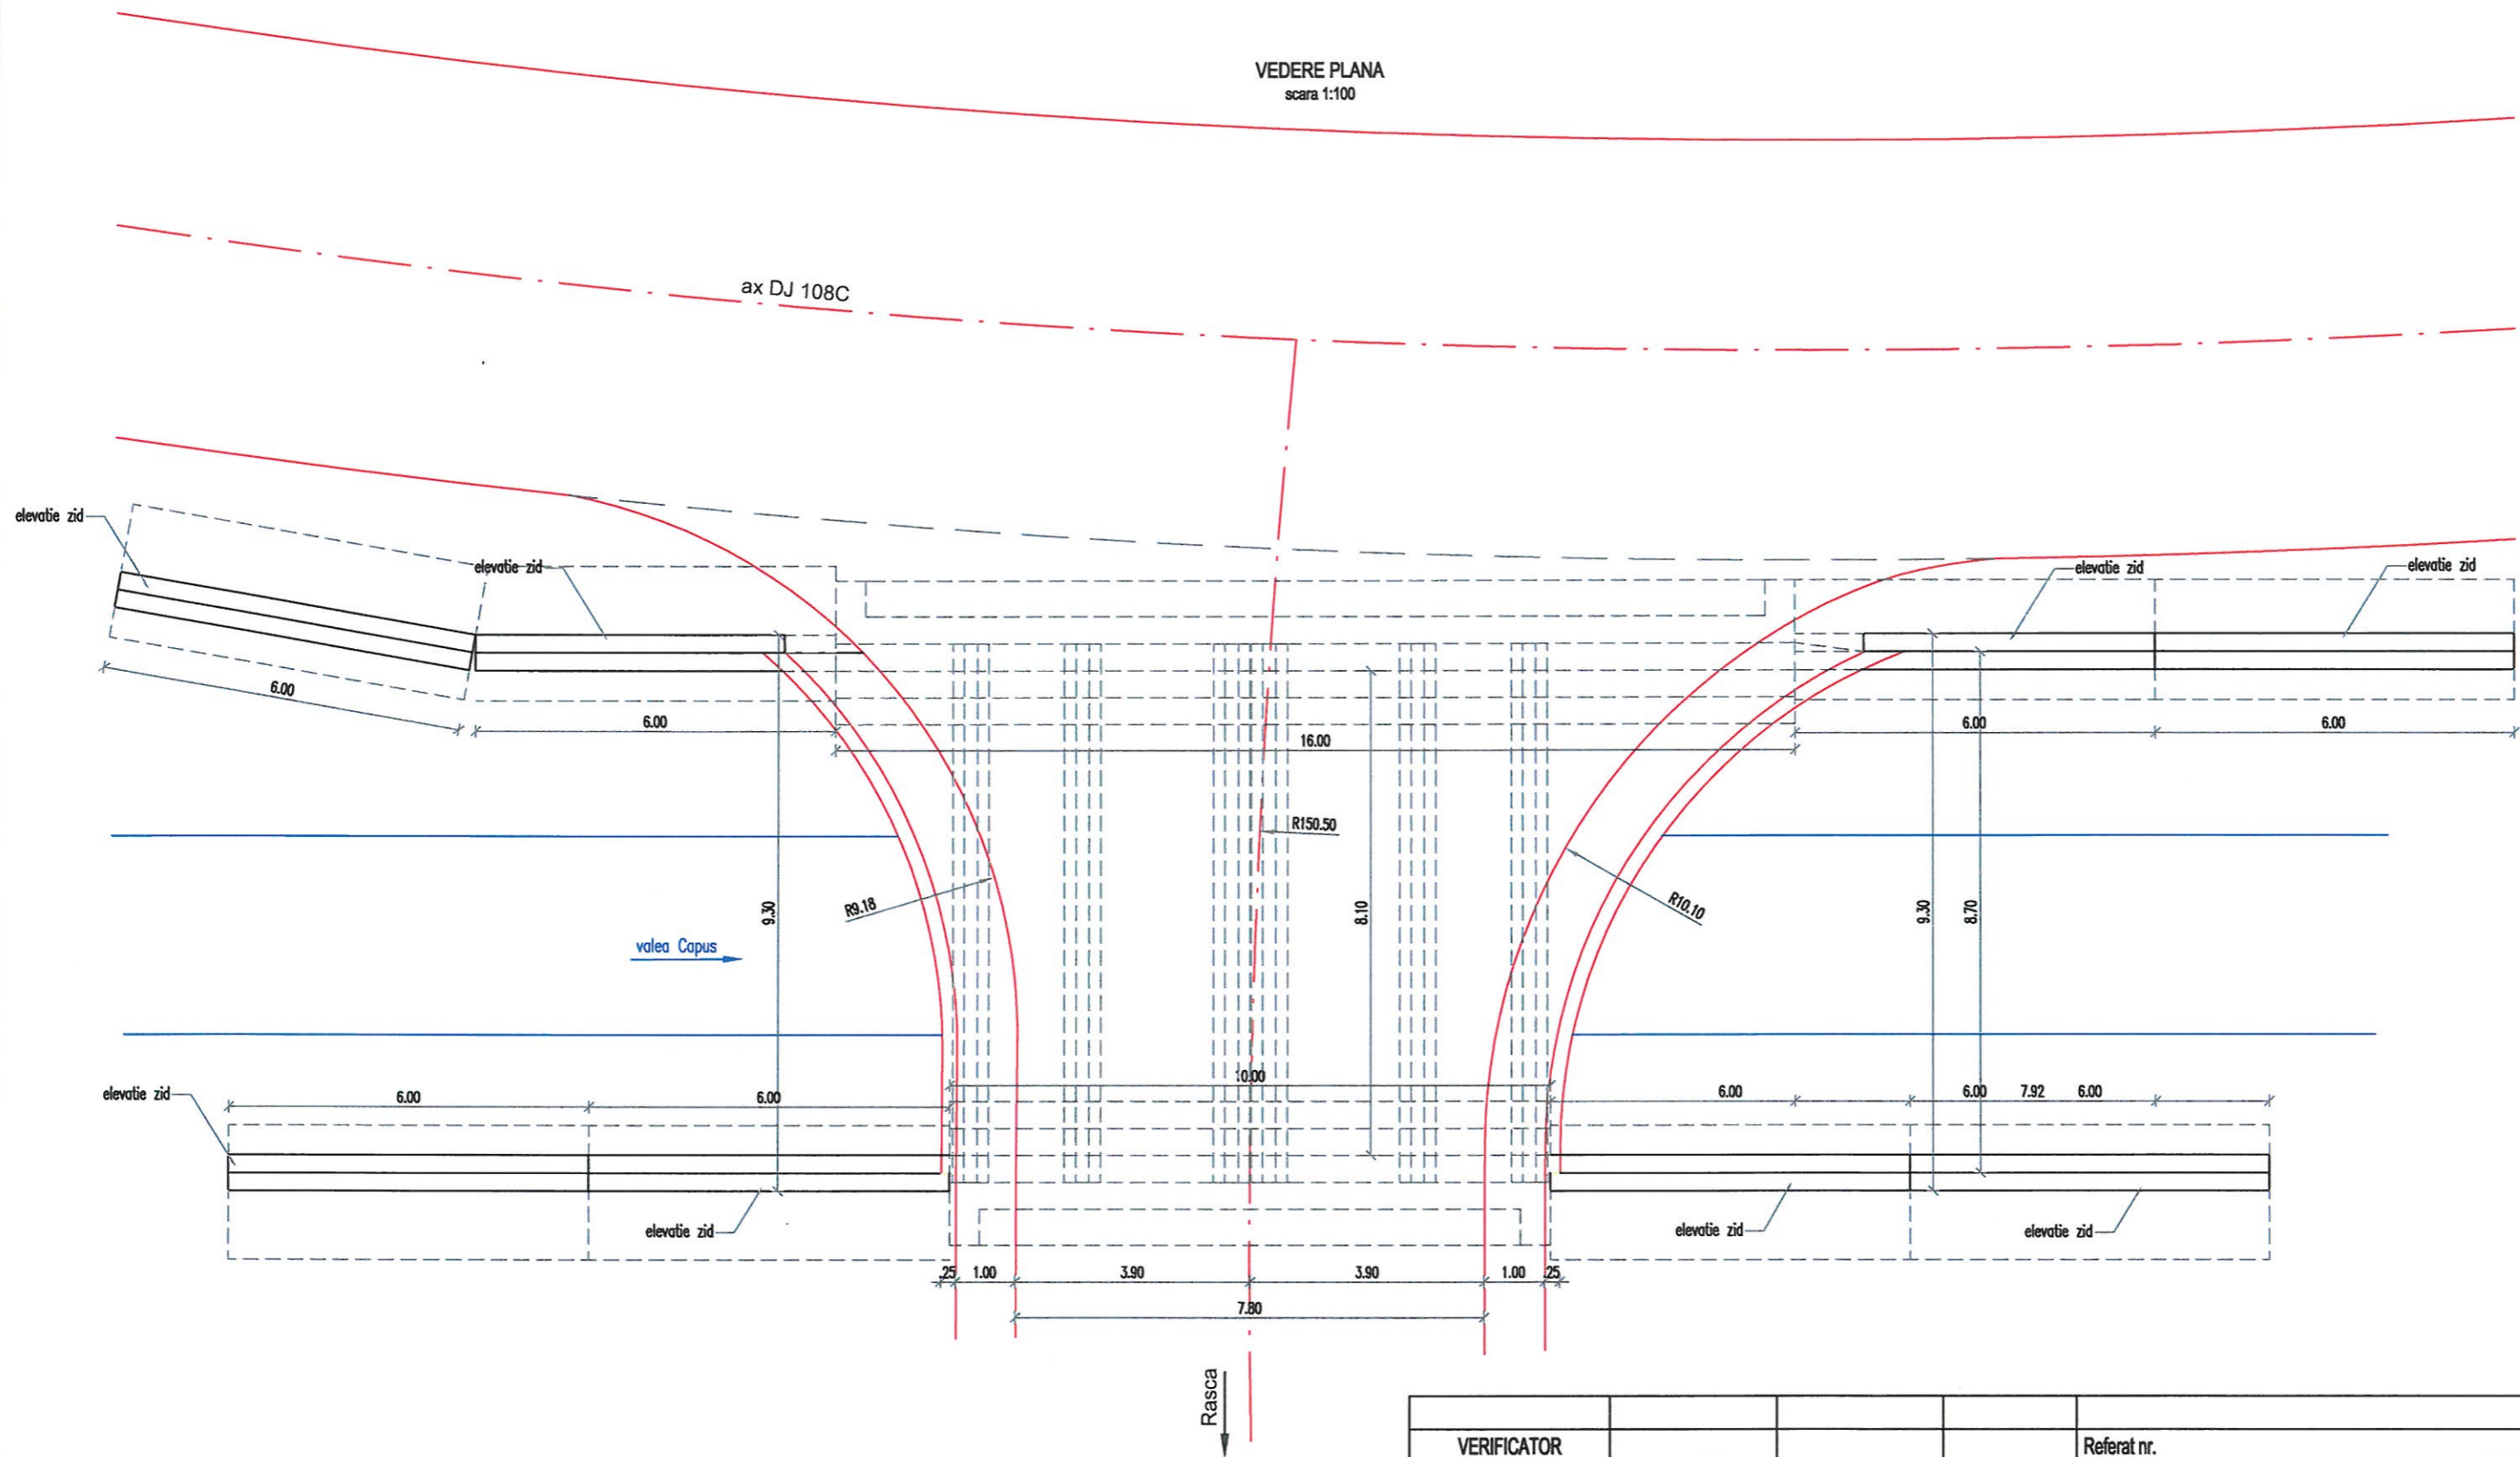

Clasa de incarcare: incarcari conform SR EN 1991-2:2004/NB:2006
"Eurocode 1: Actiuni asupra structurilor. Partea 2: Actiuni din trafic la poduri" - LM1; LM2 pentru poduri rutiere clasa 1 de incarcare.

VERIFICATOR				Referat nr.	
VERIFICATOR/ EXPERT		SEMNTURA	CERINTA	REFERAT / EXPERTIZA NR. / DATA	
S.C. STARCOM EXIM S.R.L. Cluj-Napoca, str. Locomotivei, nr. 4 tel/fax. 0264 433217				Beneficiar:	Proiect nr.
				U.A.T. JUDETUL CLUJ	6/2020
SPECIFICATIE	NUME	SEMNTURA	Scara:	Titlu proiect:	Faza:
SEF PROIECT	Ing. Daniela Alexandra Denisa		1:100	REFACERE POD PE DJ 103L KM 0+000	D.A.L.I.
PROIECTAT	Ing. Silviu Serbanescu		Data:	Titlu plansa:	Plansa nr.
PROIECTAT	Ing. Rares Bogdan		2020	Dispozitie Generala - Vedere Plana	05

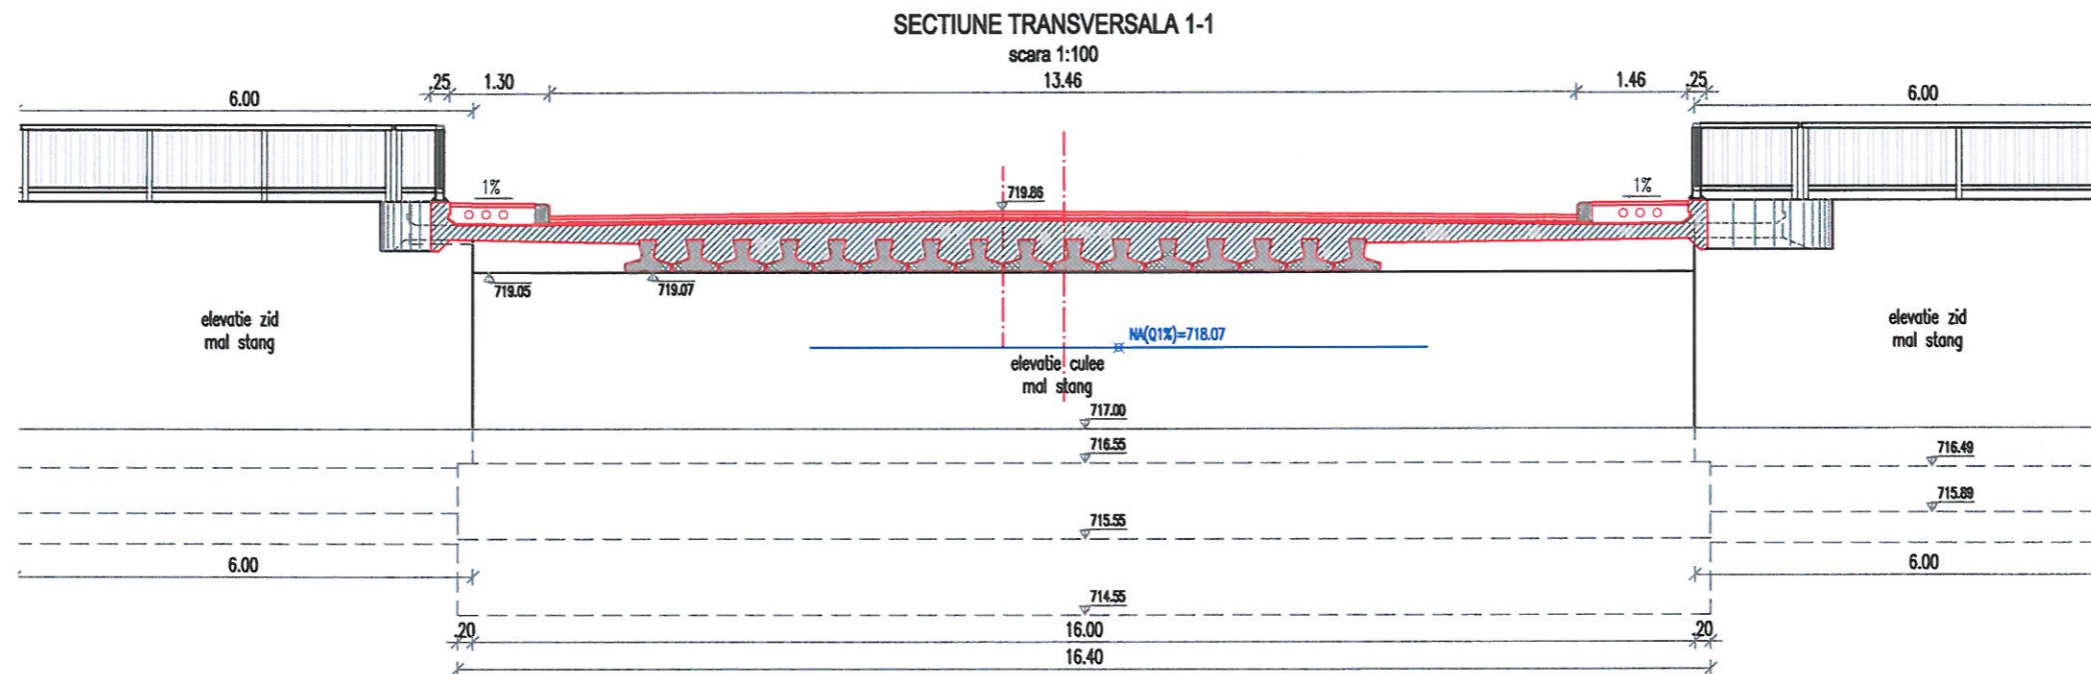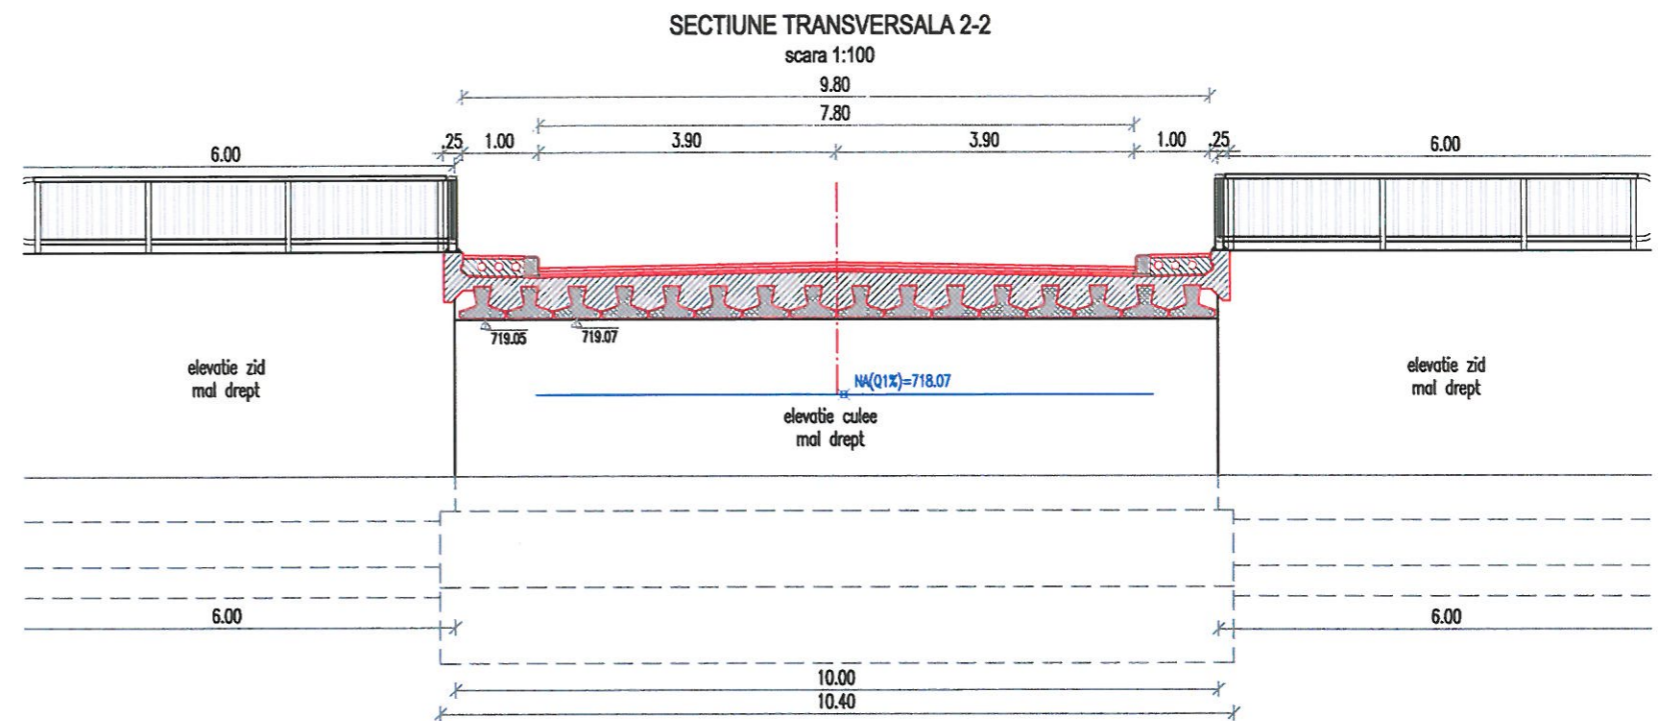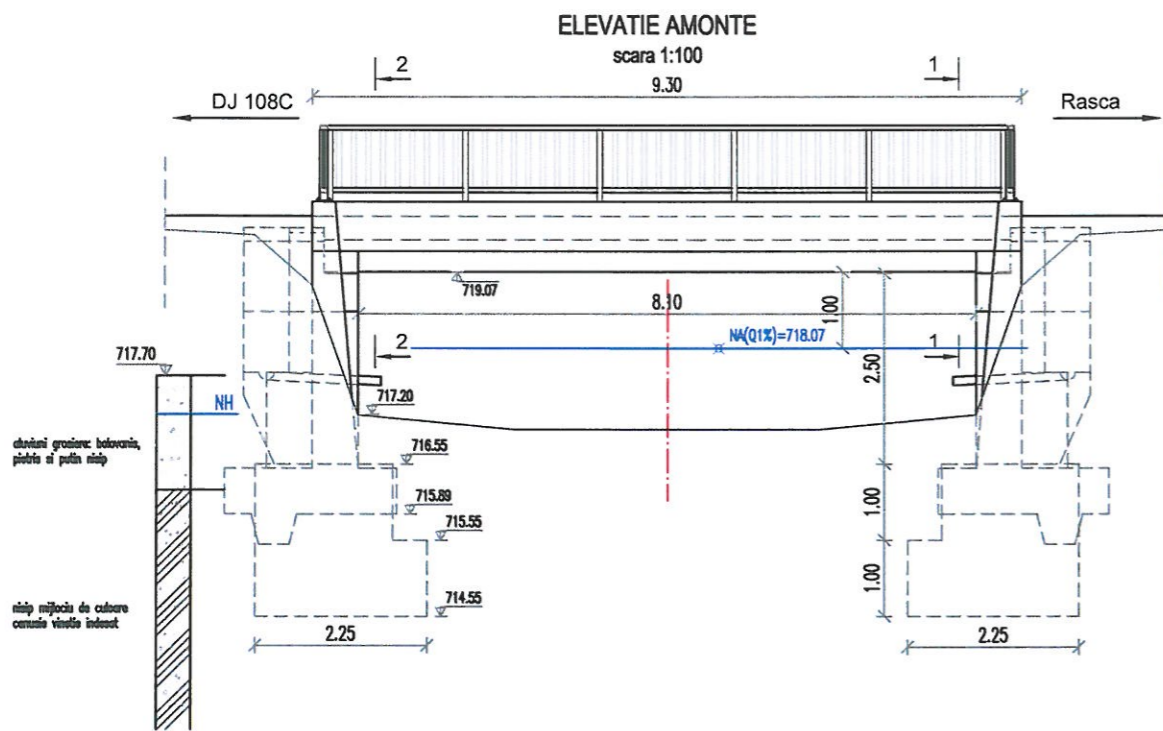


ELEMENT	Combinatii clase de expunere	Clasa beton
Fundatii culee	X0+XC1+XC2	C25/30
Elevatii culee	XC4+XF1+(XF2)	C35/45
Banchete, ziduri de garda si ziduri intoarse	XC4+XD1+XF4	C35/45

Clasa de incarcare: incarcari conform SR EN 1991-2:2004/NB:2006
"Eurocode 1: Actiuni asupra structurilor. Partea 2: Actiuni din trafic la poduri" - LM1; LM2 pentru poduri rutiere clasa 1 de incarcare.

VERIFICATOR	SEMNTURA	CERINTA	Referat nr.
VERIFICATOR/ EXPERT			REFERAT / EXPERTIZA NR. / DATA
S.C. STARCOM EXIM S.R.L. Cluj-Napoca, str. Locomotivei, nr. 4 tel/fax. 0264 433217			Beneficiar: U.A.T. JUDETUL CLUJ
SPECIFICATIE	NUME	Scara: 1:100	Titlu proiect: REFACERE POD PE DJ 103L KM 0+000
SEF PROIECT	Ing. Danciu Alexandra Denisa	Data: 2020	Faza: D.A.L.I.
PROIECTAT	Ing. Pares Bogdan		Titlu plansa: Dispozitie Generala - Elevatii si Sectiuni Transversale
PROIECTAT	Ing. Andrei Cozma		Plansa nr. 06


SECTIUNE TRANSVERSALA

scara 1:50

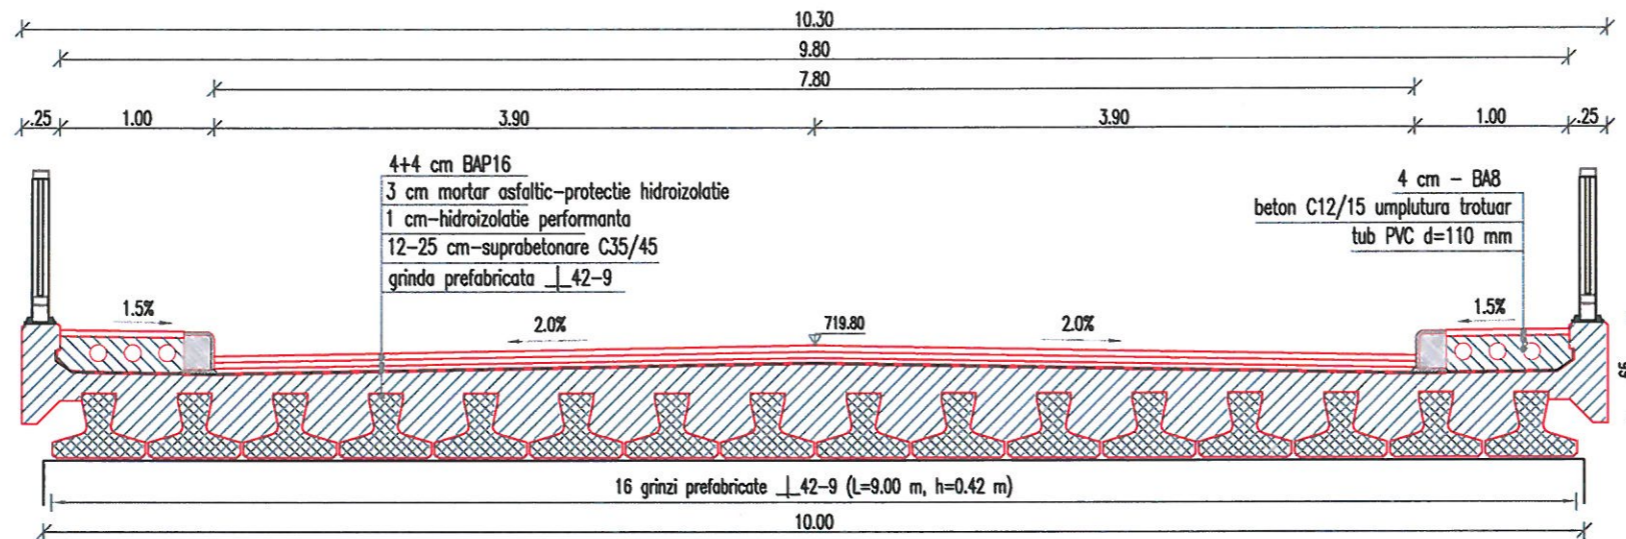



VERIFICATOR				Referat nr.
VERIFICATOR/ EXPERT		SEMNTURA	CERINTA	REFERAT / EXPERTIZA NR. / DATA
S.C. STARCOM EXIM S.R.L. Cluj-Napoca, str.Locomotivei,nr.4 tel/fax. 0264 433217				Beneficiar: U.A.T. JUDETUL CLUJ
SPECIFICATIE	NUME	SEMNTURA	Scara: 1:50	Titlu proiect: REFACERE POD PE DJ 103L KM 0+000
SEF PROIECT	Ing.Danciu Alexandra Denisa		Data: 2020	Faza: D.A.L.I.
PROIECTAT	Ing.Sihiu Serbanescu		Titlu plansa:	Plansa nr. 07
PROIECTAT	Ing.Rares Bogdan		Sectiune Transversala - Detalii	

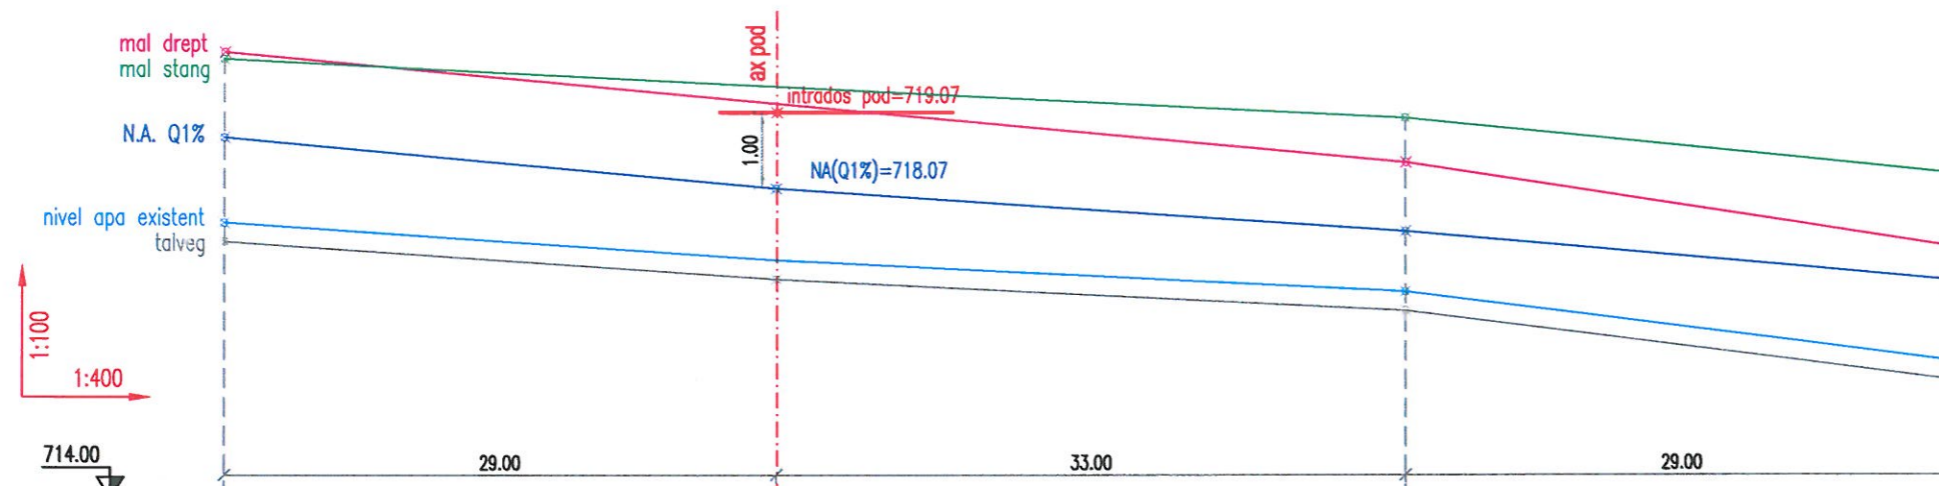PROFIL LONGITUDINAL ALBIE




Nivel apa Q1%=46.80mc/s	718.74	718.07	717.50	716.85
Nivel apa existent	717.62		716.71	715.79
Cote talveg	717.37	716.88	716.46	715.54
Cote mal stang	719.77		718.98	718.25
Cote mal drept	719.86		718.40	717.28
Distante intre profile				
Distante cumulate	.00		62.00	91.00
Profil	P1	POD	P2	P3

VERIFICATOR				Referat nr.
VERIFICATOR/ EXPERT		SEMNTURA	CERINTA	REFERAT / EXPERTIZA NR. / DATA
S.C. STARCOM EXIM S.R.L. Cluj-Napoca, str.Locomotivei,nr.4 tel/fax. 0264 433217				Beneficiar: U.A.T. JUDETUL CLUJ
SPECIFICATIE	NUME	SEMNTURA	Scara: 1:100 1:400	Proiect nr. 6/2020
SEF PROIECT	Ing.Danciu Alexandra Denisa			Faza: D.A.L.I.
PROIECTAT	Ing.Peres Bogdan		Data: 2020	Titlu planşa: REFACERE POD PE DJ 103L KM 0+000
PROIECTAT	Ing.Andrei Cozma			Titlu planşa: Profil Longitudinal Albie
				Planşa nr. 08


PROFIL TRANSVERSAL ALBIE P1




PROFIL TRANSVERSAL ALBIE P2

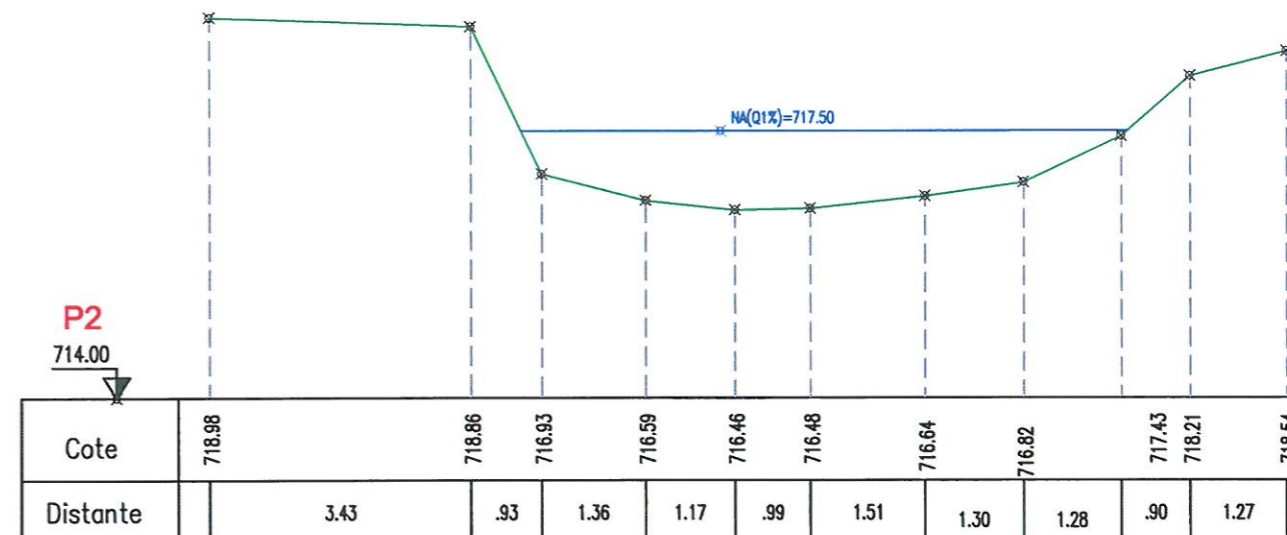

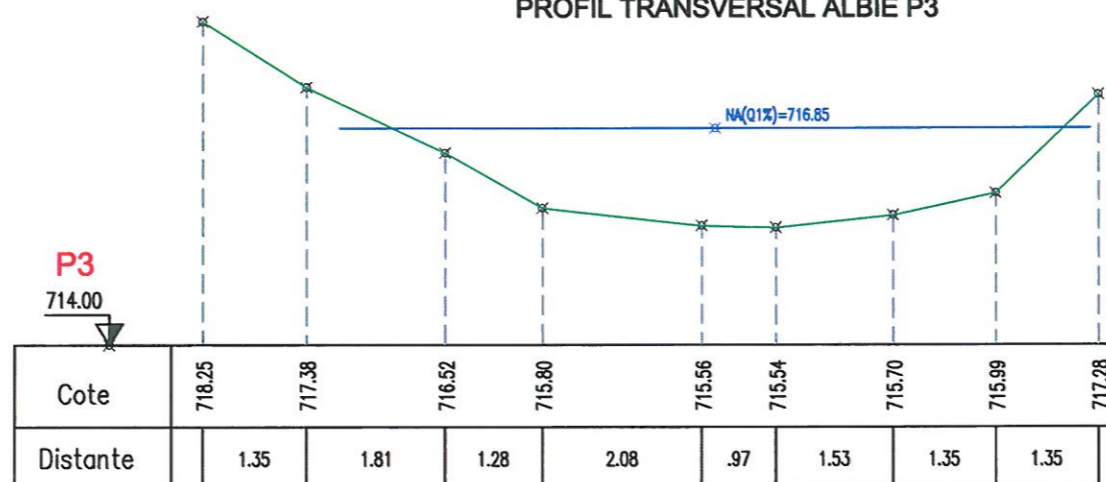

PROFIL TRANSVERSAL ALBIE P3

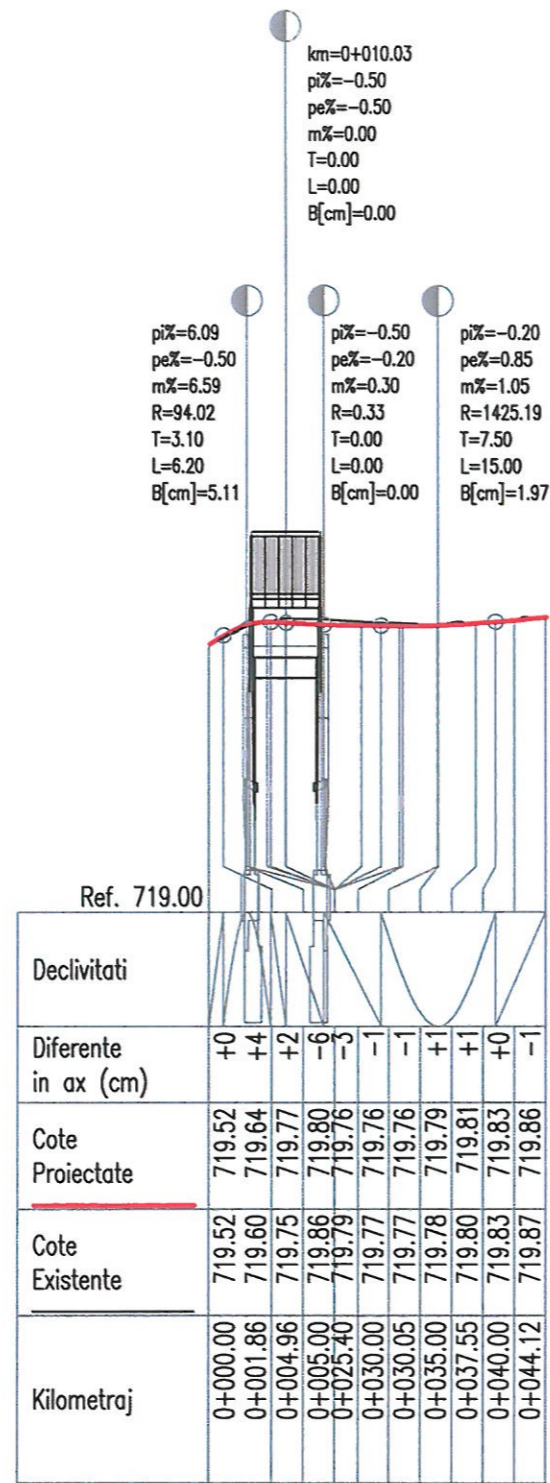

VERIFICATOR				Referat nr.
VERIFICATOR/ EXPERT		SEMNTATURA	CERINTA	REFERAT / EXPERTIZA NR. / DATA
S.C. STARCOM EXIM S.R.L. Cluj-Napoca, str.Locomotivei,nr.4 tel/fax. 0264 433217				Beneficiar: U.A.T. JUDETUL CLUJ
SPECIFICATIE	NUME	SEMNTATURA	Scara: 1:100	Proiect nr. 6/2020
SEF PROIECT	Ing.Dancu Alexandra Denisa			Faza: D.A.L.I.
PROIECTAT	Ing.Pares Bogdan		Data: 2020	Titlu proiect: REFACERE POD PE DJ 103L KM 0+000
PROIECTAT	Ing.Andrei Cozma			Titlu plansa: Profiluri Transversale Albie
				Plansa nr. 09



PROFIL LONGITUDINAL Km 0.000 la Km 44.115
SCARA: ORIZONTAL 1:1000 VERTICAL 1:100

VERIFICATOR				Referat nr.
VERIFICATOR/ EXPERT		SEMNTATURA	CERINTA	REFERAT / EXPERTIZA NR. / DATA
S.C. STARCOM EXIM S.R.L. Cluj-Napoca, str.Locomotivei,nr.4 tel/fax. 0264 433217				Beneficiar: U.A.T. JUDETUL CLUJ
SPECIFICATIE	NUME	SEMNTATURA	Scara: 1:100 1:1000	Proiect nr. 6/2020
SEF PROIECT	Ing.Dancu Alexandra Denisa			Faza: D.A.L.I.
PROIECTAT	Ing.Sihir Serbanescu		Data: 2020	Titlu proiect: REFACERE POD PE DJ 103L KM 0+000
PROIECTAT	Ing.Andrei Cozma			Titlu plansa: Profil Longitudinal Drum
				Plansa nr. 10