



DESENE CABINĂ


POST DE TRANSFORMARE IN ANVELOPA DE BETON
ROBUST 1000 I RB – 20 – 1X630 nr. CC202412041/2014
PT6

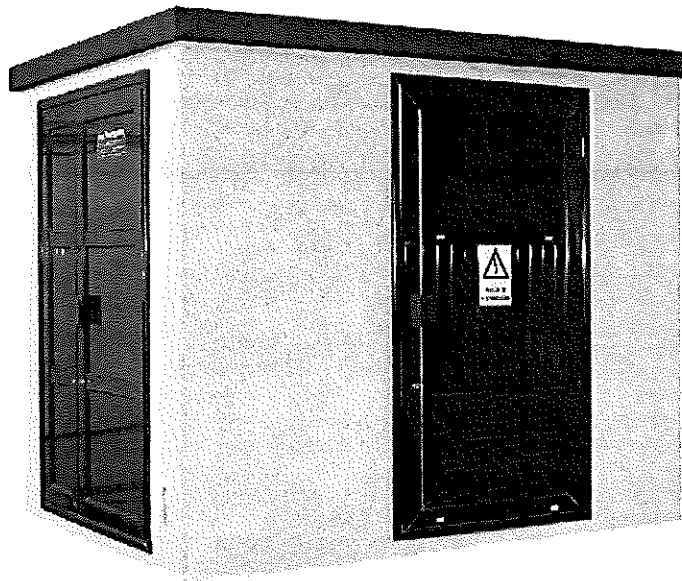


FAȚADA PRINCIPALĂ

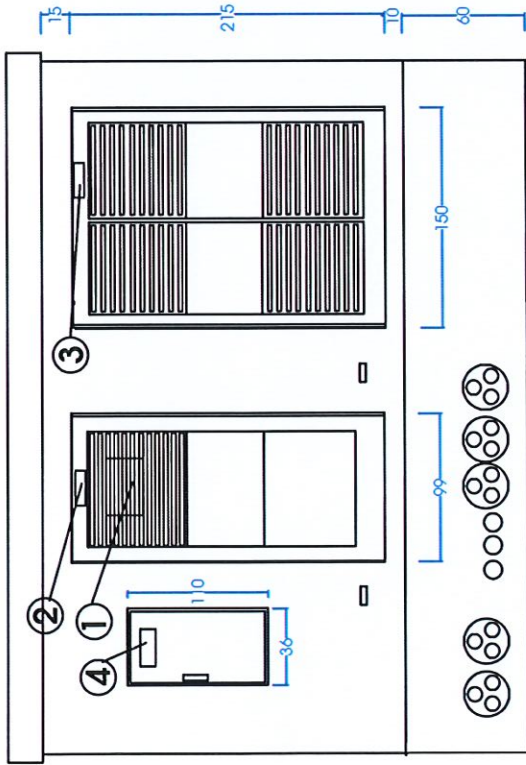


FAȚADA POSTERIOARĂ

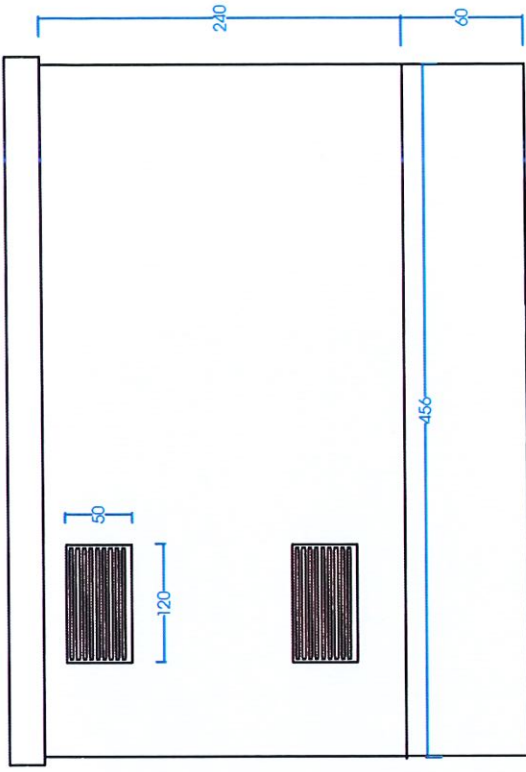

FAȚADA LATERALĂ STÂNGA

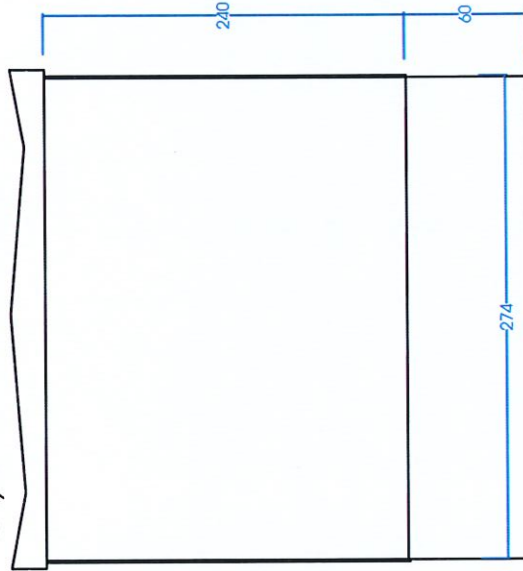

FAȚADA LATERALĂ DREAPTA

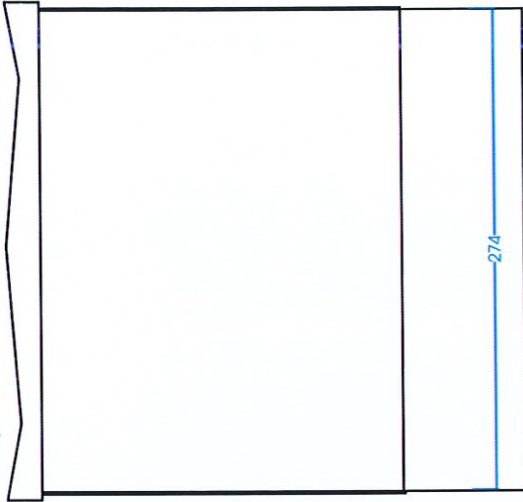

CULOAREA EXTERIOARA A ANVELOPEI:

- CABINA:- Bej 109 umbra 1:20;
- BORDURA:- Maro 112 oxidbraun concentrat;
- Ipul usii: AL -maro - RAL 8014

- 1 - Etichetă de identificare post tip "ENERGObit"
- 2 - Etichetă tip "APARATAJ"
- 3 - Etichetă tip "TRANSFORMATOR"
- 4 - Etichetă tip "MASURA"



Str. Amurgului nr.1, Jibou
 Tel: +40 260 642 485
 Fax: +40 260 642 485
 www.energobit.com

Nume:	Semnatura:	scara :
Proiectat: ing. Levente SZEKER	<i>[Signature]</i>	
Verificat: ing. Cosmin PUSCAS		Data:
Aprobat: ing. Robert JUHOS		09.12.2014

Beneficiar: S.C. ELECTROMONTAJ SA BUCURESTI
 PARC INDUSTRIAL TETEROM IV-PT6
 Numar contract: CC202412041/2014


Denumire proiect: PR: POST ECHIPAT ROBUST
 1000I RB-20-1X630

Denumire plansa: DESEN CABINA CU VEDERI

Proiect nr.
 40212084D1
 Data:
 09.12.2014

Faza
 DE

Nr. plansa
 11/19

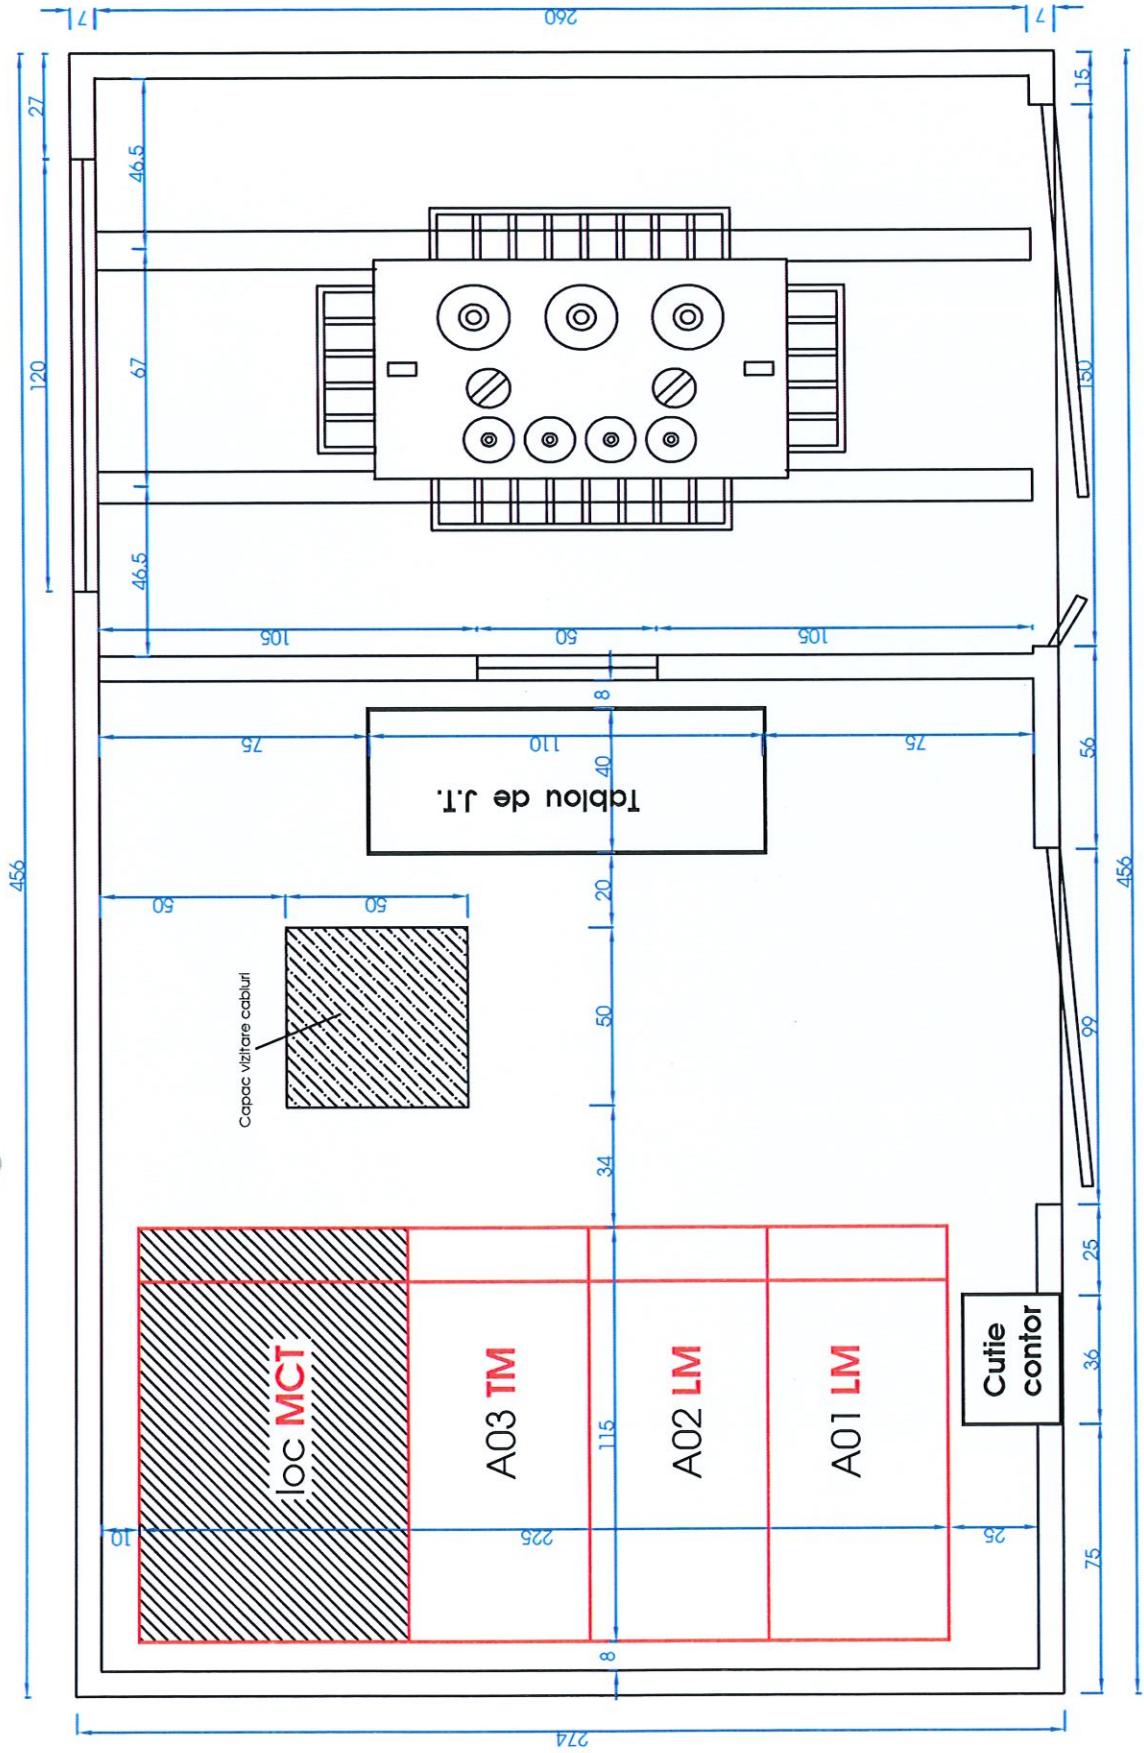


Proiect nr. 40212084D1	Beneficiar: S.C. ELECTROMONTAJ SA BUCURESTI PARC INDUSTRIAL TETROM IV-PT6
Data: 09.12.2014	Numar contract: CC202412041/2014
Faza DE	Denumire proiect: PR. POST ECHIPAT ROBUST 10001 RB-20-1X630
Nr. planşa 12/19	Denumire planşa: Amplasare aparataj

Energobit
 Str. Amurgului nr.1, Jilbou
 Tel: +40 260 642 485
 Fax: +40 260 642 485
 www.energobit.com


Nume:	Semnatura:	scara :
Proiectat: ing. Levente SZEKER	<i>[Signature]</i>	
Verificat: ing. Cosmin PUSCAS		Data:
Aprobat: ing. Robert JUHOS		09.12.2014

DESENE CABINĂ


POST DE TRANSFORMARE IN ANVELOPA DE BETON
ROBUST 1000 I RB – 20 – 1X630 nr. CC202412041/2014
PT7

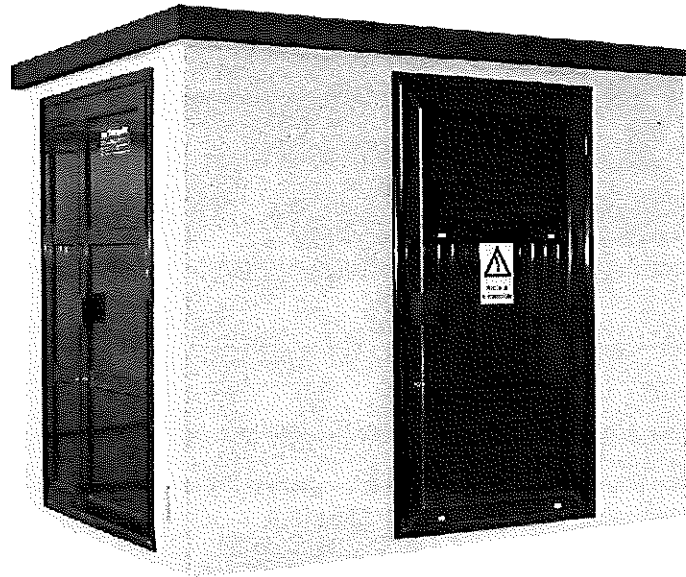


FAȚADA PRINCIPALĂ

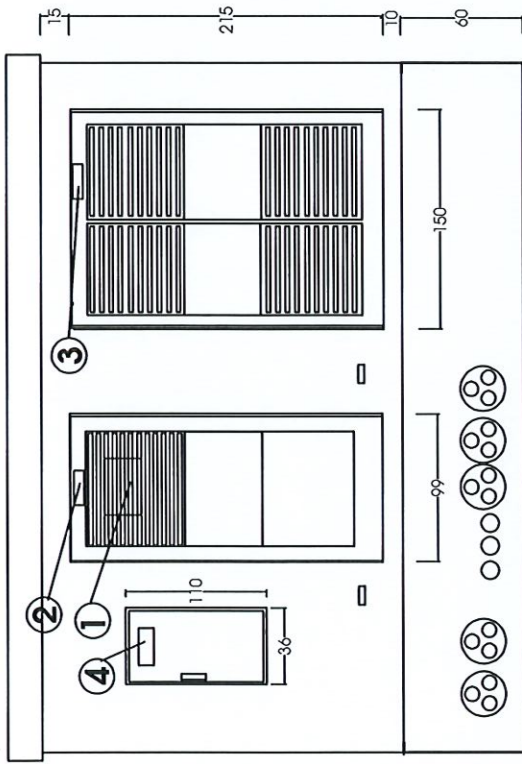


FAȚADA POSTERIOARĂ

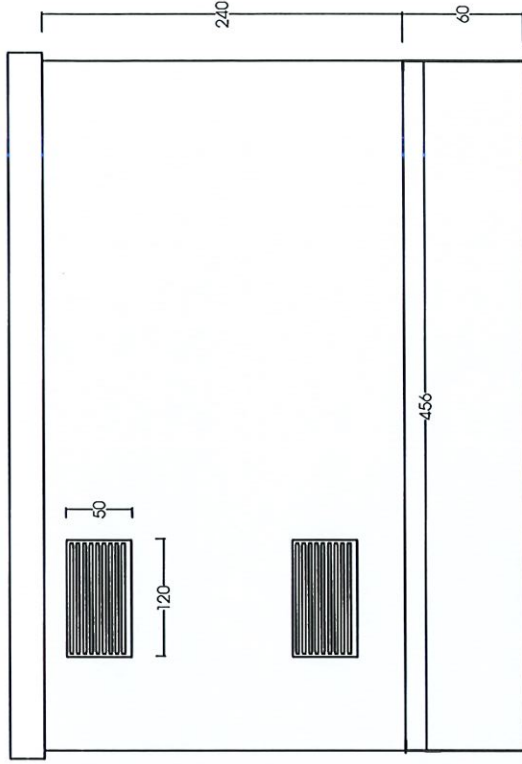

FAȚADA LATERALĂ STÂNGA

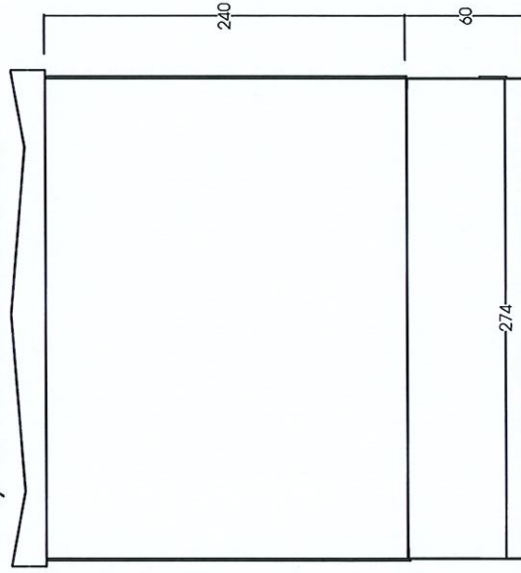

FAȚADA LATERALĂ DREAPTA

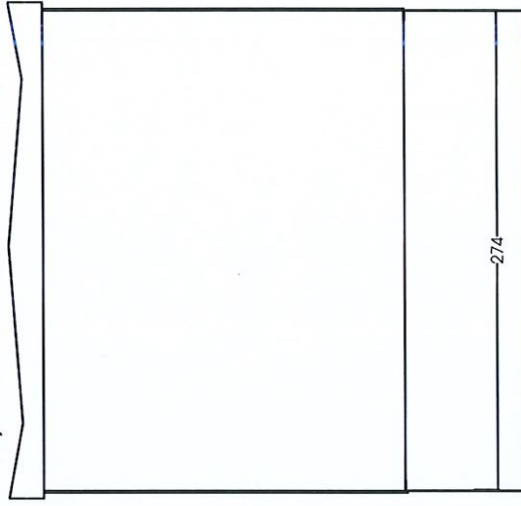

CULOAREA EXTERIOARA A ANVELOPEI:

- CABINA:- Bej 109 umbra 1:20;
- BORDURA:- Maro 112 oxidbraun concentrat;
- Tipul usii: AL -maro - RAL 8014

- 1 - Etichetă de identificare post tip "ENERGObit"
- 2 - Etichetă tip "APARATAJ"
- 3 - Etichetă tip "TRANSFORMATOR"
- 4 - Eticheta tip 'MASURA'



Str. Amurgului nr.1, Jibou
Tel: +40 260 642 485
Fax: +40 260 642 485
www.energobit.com

Nume:	Semnatura:	scara :
Proiectat: ing. Levente SZEKER		
Verificat: ing. Cosmin PUSCAS		Data: 09.12.2014
Aprobat: ing. Robert JUHOS		

Beneficiar: S.C. ELECTROMONTAJ SA BUCURESTI
PARC INDUSTRIAL TETEROM IV-PT7
Numar contract: CC202412041/2014


Denumire proiect: PR. POST ECHIPAT ROBUST
10001 RB-20-1X630

Denumire plansa: DESEN CABINA CU VEDERI

Proiect nr.
40212084D1
Data:
09.12.2014

Faza
DE

Nr. plansa
11/19

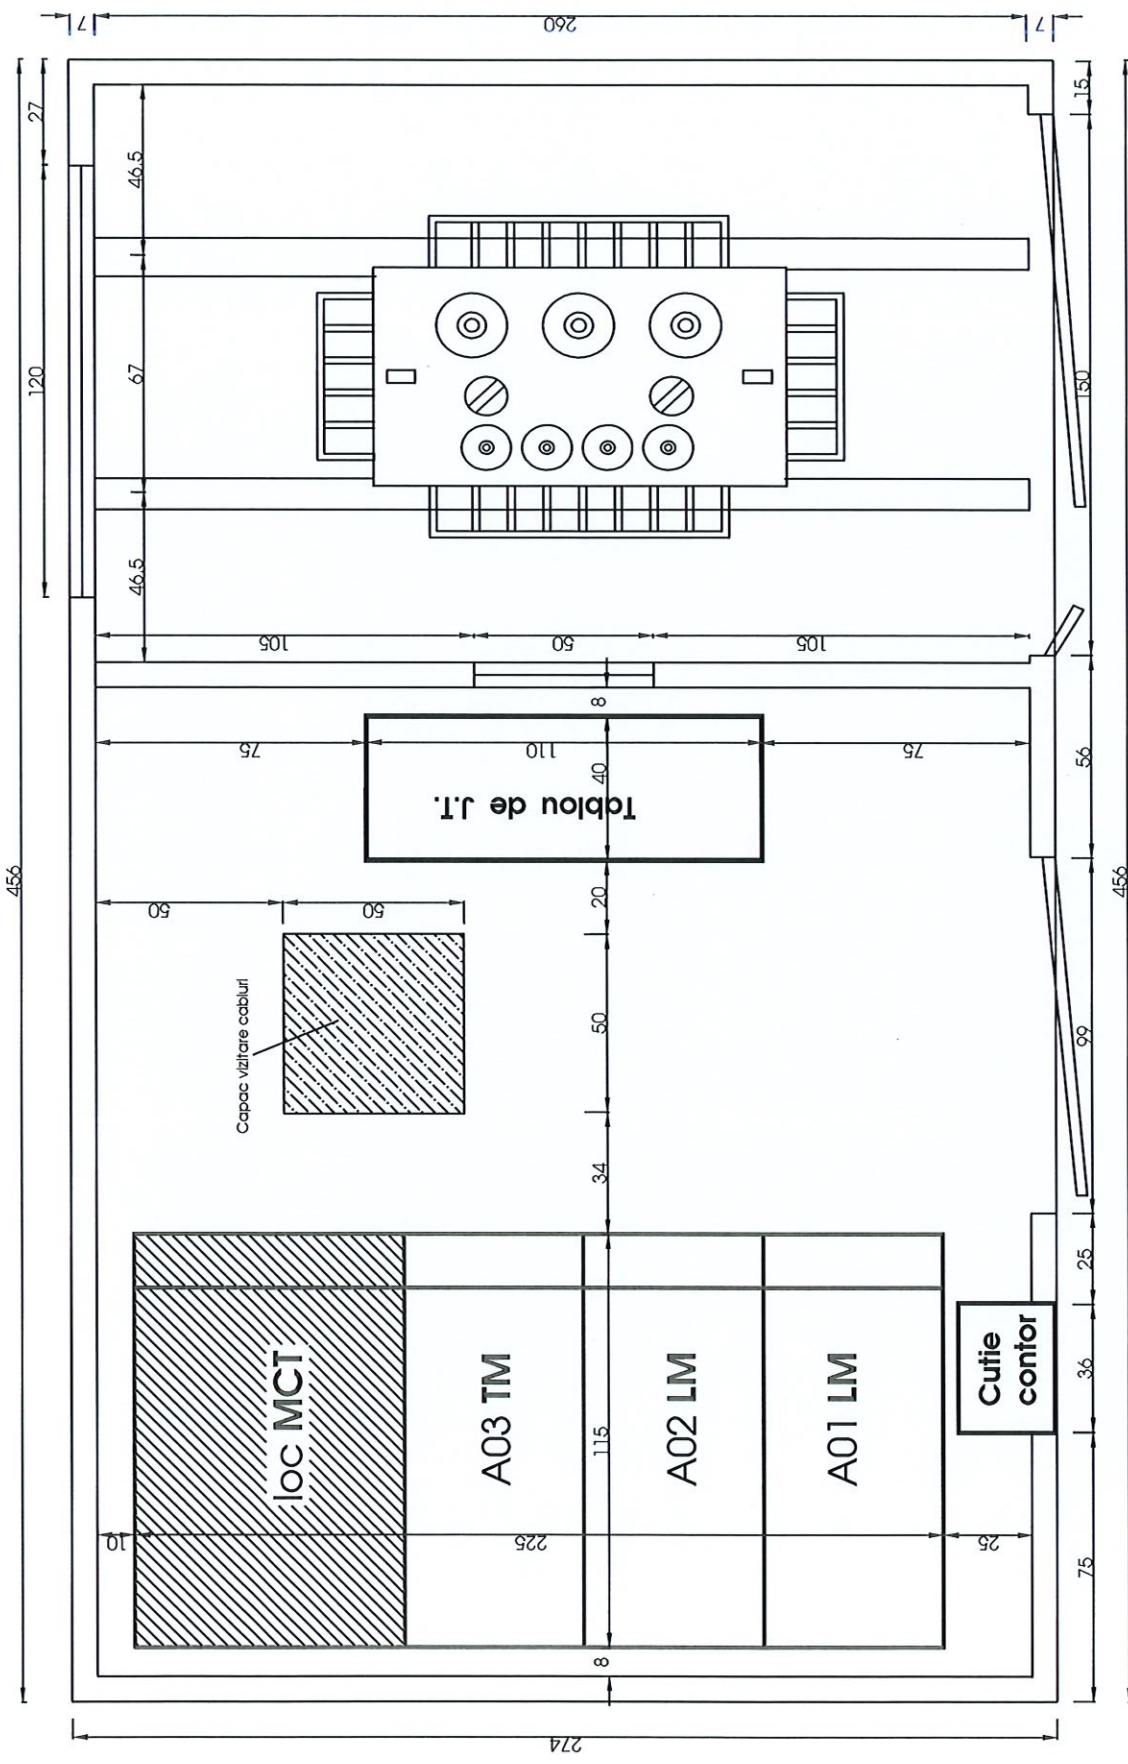

Beneficiar: S.C. ELECTROMONTAJ SA BUCURESTI
 PARC INDUSTRIAL TETEROM IV-P17
 Numar contract: CC202412041/2014
 Denumire proiect: PR. POST ECHIPAT ROBUST
 10001 RB-20-1X630

Str. Amurgului nr. 1, Jilbou
 Tel: +40 260 642 485
 Fax: +40 260 642 485
 www.energobit.com

Energobit

Nume: _____ scara : _____
 Semnatura: _____
 Proiectat: Ing. Levente SZEKER
 Verificat: Ing. Cosmin PUSCAS
 Aprobat: Ing. Robert JUHOS

Data: 09.12.2014


Project nr.
40212084D1
 Data:
09.12.2014

Faza
DE


Nr. plansa
12/19

DESENE CABINĂ


POST DE TRANSFORMARE IN ANVELOPA DE BETON
ROBUST 1000 I RB – 20 – 1X630 nr. CC202412041/2014
PT8

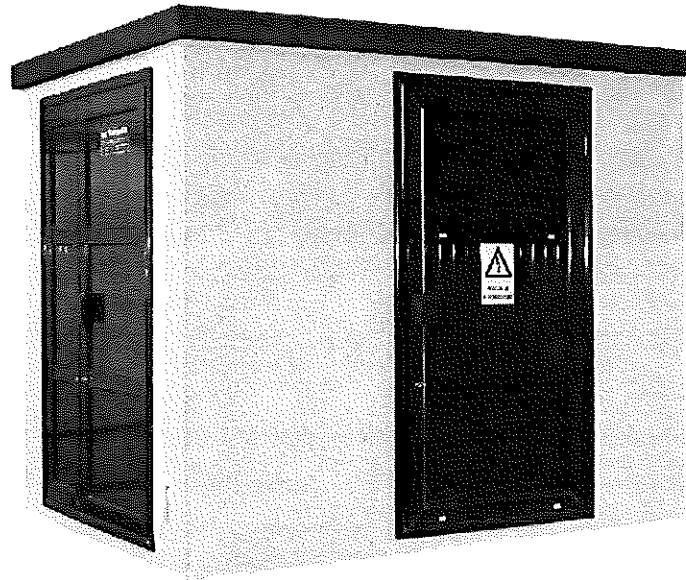


FAȚADA PRINCIPALĂ

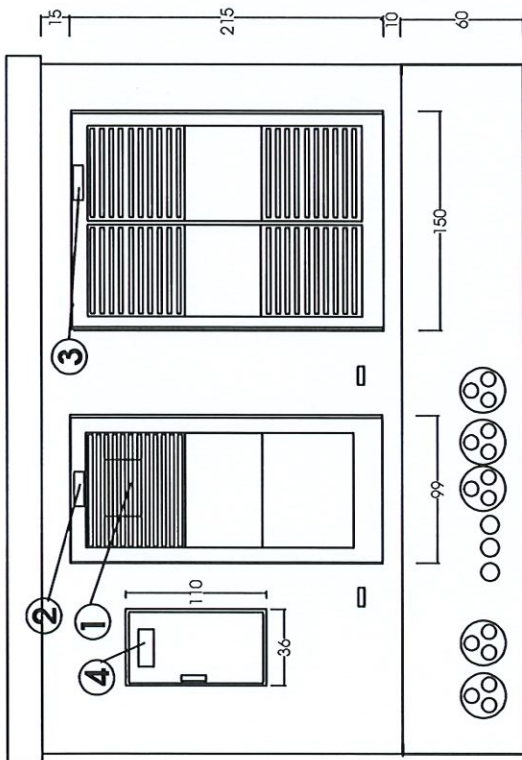


FAȚADA POSTERIOARĂ

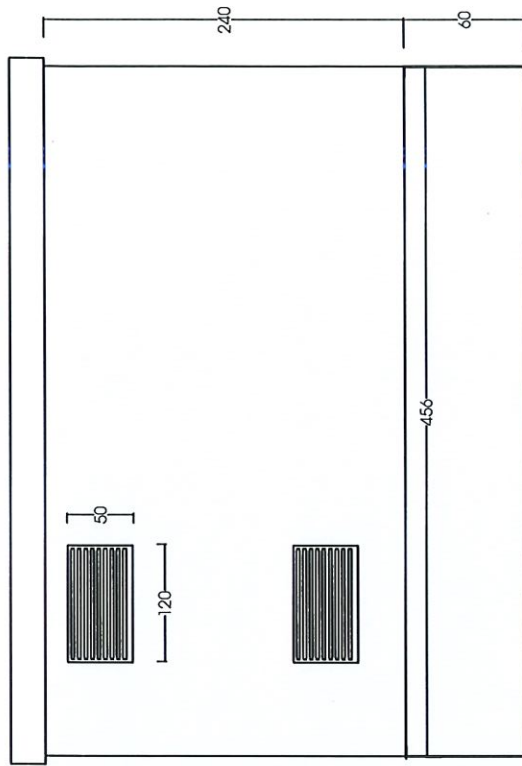

FAȚADA LATERALĂ STÂNGA

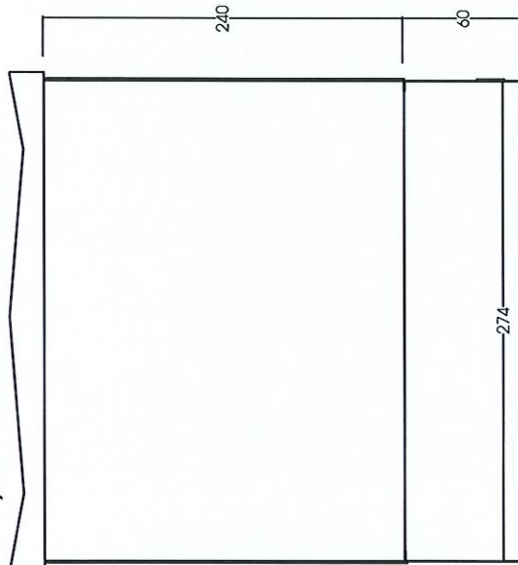

FAȚADA LATERALĂ DREAPTA

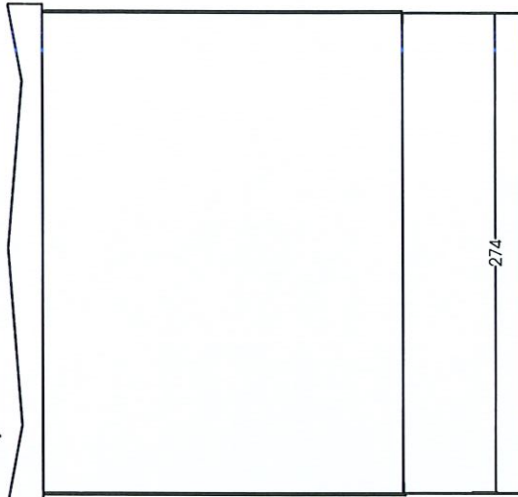

CULOAREA EXTERIOARA A ANVELOPEI:

- CABINA:- Bej 109 umbra 1:20;
- BORDURA:- Maro 112 oxidbraun concentrat;
- Tpul usii: AL -maro - RAL 8014

- 1 - Etichetă de identificare post tip "ENERGOBIT"
- 2 - Etichetă tip "APARATAJ"
- 3 - Etichetă tip "TRANSFORMATOR"
- 4 - Eticheta tip 'MASURA'

Str. Amurgului nr.1, Jibou
Tel: +40 260 642 485
Fax: +40 260 642 485
www.energobit.com



Nume:	Semnatura:	scara :
Proiectat: ing. Levente SZEKER		
Verificat: ing. Cosmin PUSCAS		Data:
Aprobat: ing. Robert JUHOS		09.12.2014

Beneficiar: S.C. ELECTROMONTAJ SA BUCURESTI
PARC INDUSTRIAL TETEROM IV-PT8
Numar contract: CC202412041/2014


Denumire proiect: PR: POST ECHIPAT ROBUST
10001 RB-20-1X630

Proiect nr.
40212084D1
Data:
09.12.2014

Faza
DE

Nr. plansa
11/19

Denumire plansa: DESEN CABINA CU VEDERI

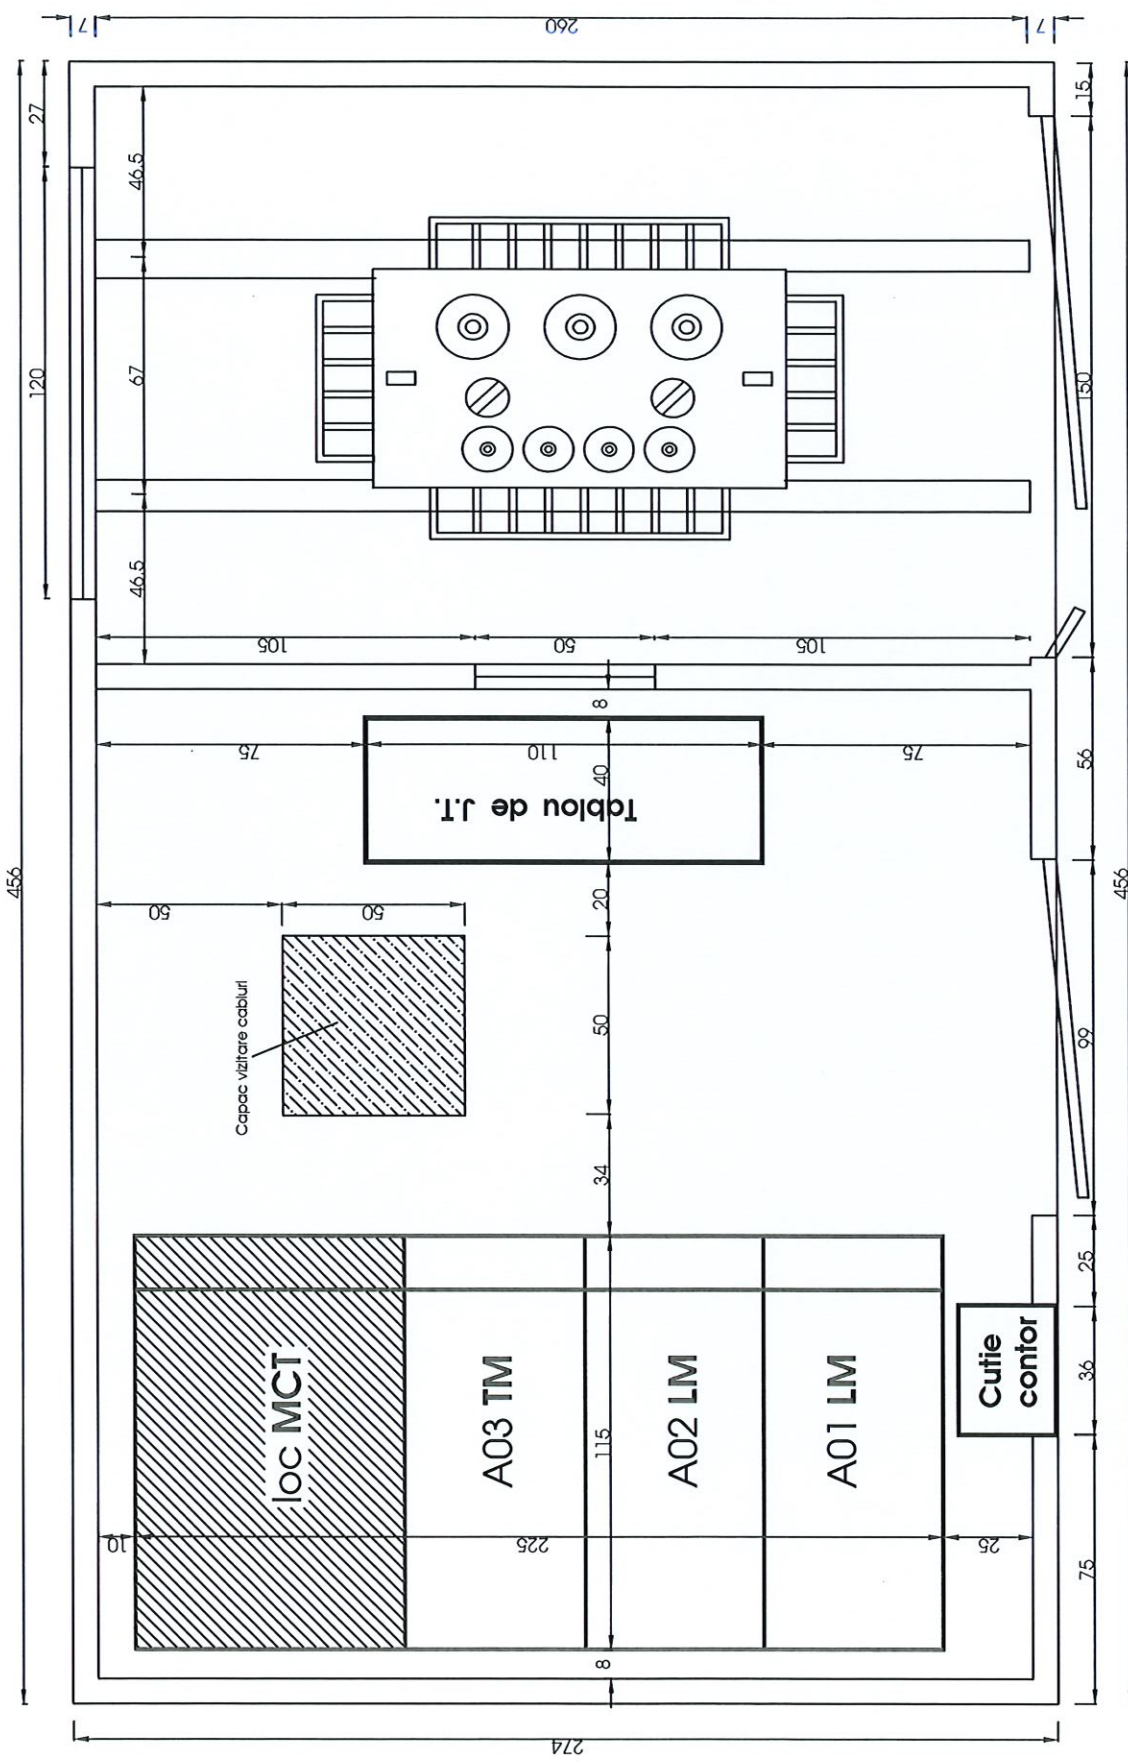

Beneficiar: S.C. ELECTROMONTAJ SA BUCURESTI
 PARC INDUSTRIAL TETEROM IV-PT8
 Numar contract: CC202412041/2014
 Denumire proiect: PR. POST ECHIPAT ROBUST
 10001 RB-20-1x630

Str. Amurgului nr. 1, Jilbou
 Tel: +40 260 642 485
 Fax: +40 260 642 485
 www.energobit.com



Nume:	scara :
Proiectat: Ing. Levente SZEKER	
Verificat: Ing. Cosmin PUSCAS	
Aprobat: Ing. Robert JUHOS	
Semnatura:	Data:
	09.12.2014

Proiect nr.: 40212064D1
 Data: 09.12.2014
 Faza DE
 Nr. plansa 12/19