

REZUMATUL SĂPTĂMÂNII


2 – 6 septembrie 2024

CONSILIUL JUDEȚEAN CLUJ



JUDEȚUL CLUJ

Proiecte finanțate din fonduri europene 2014-2020, la data de 31 decembrie 2023

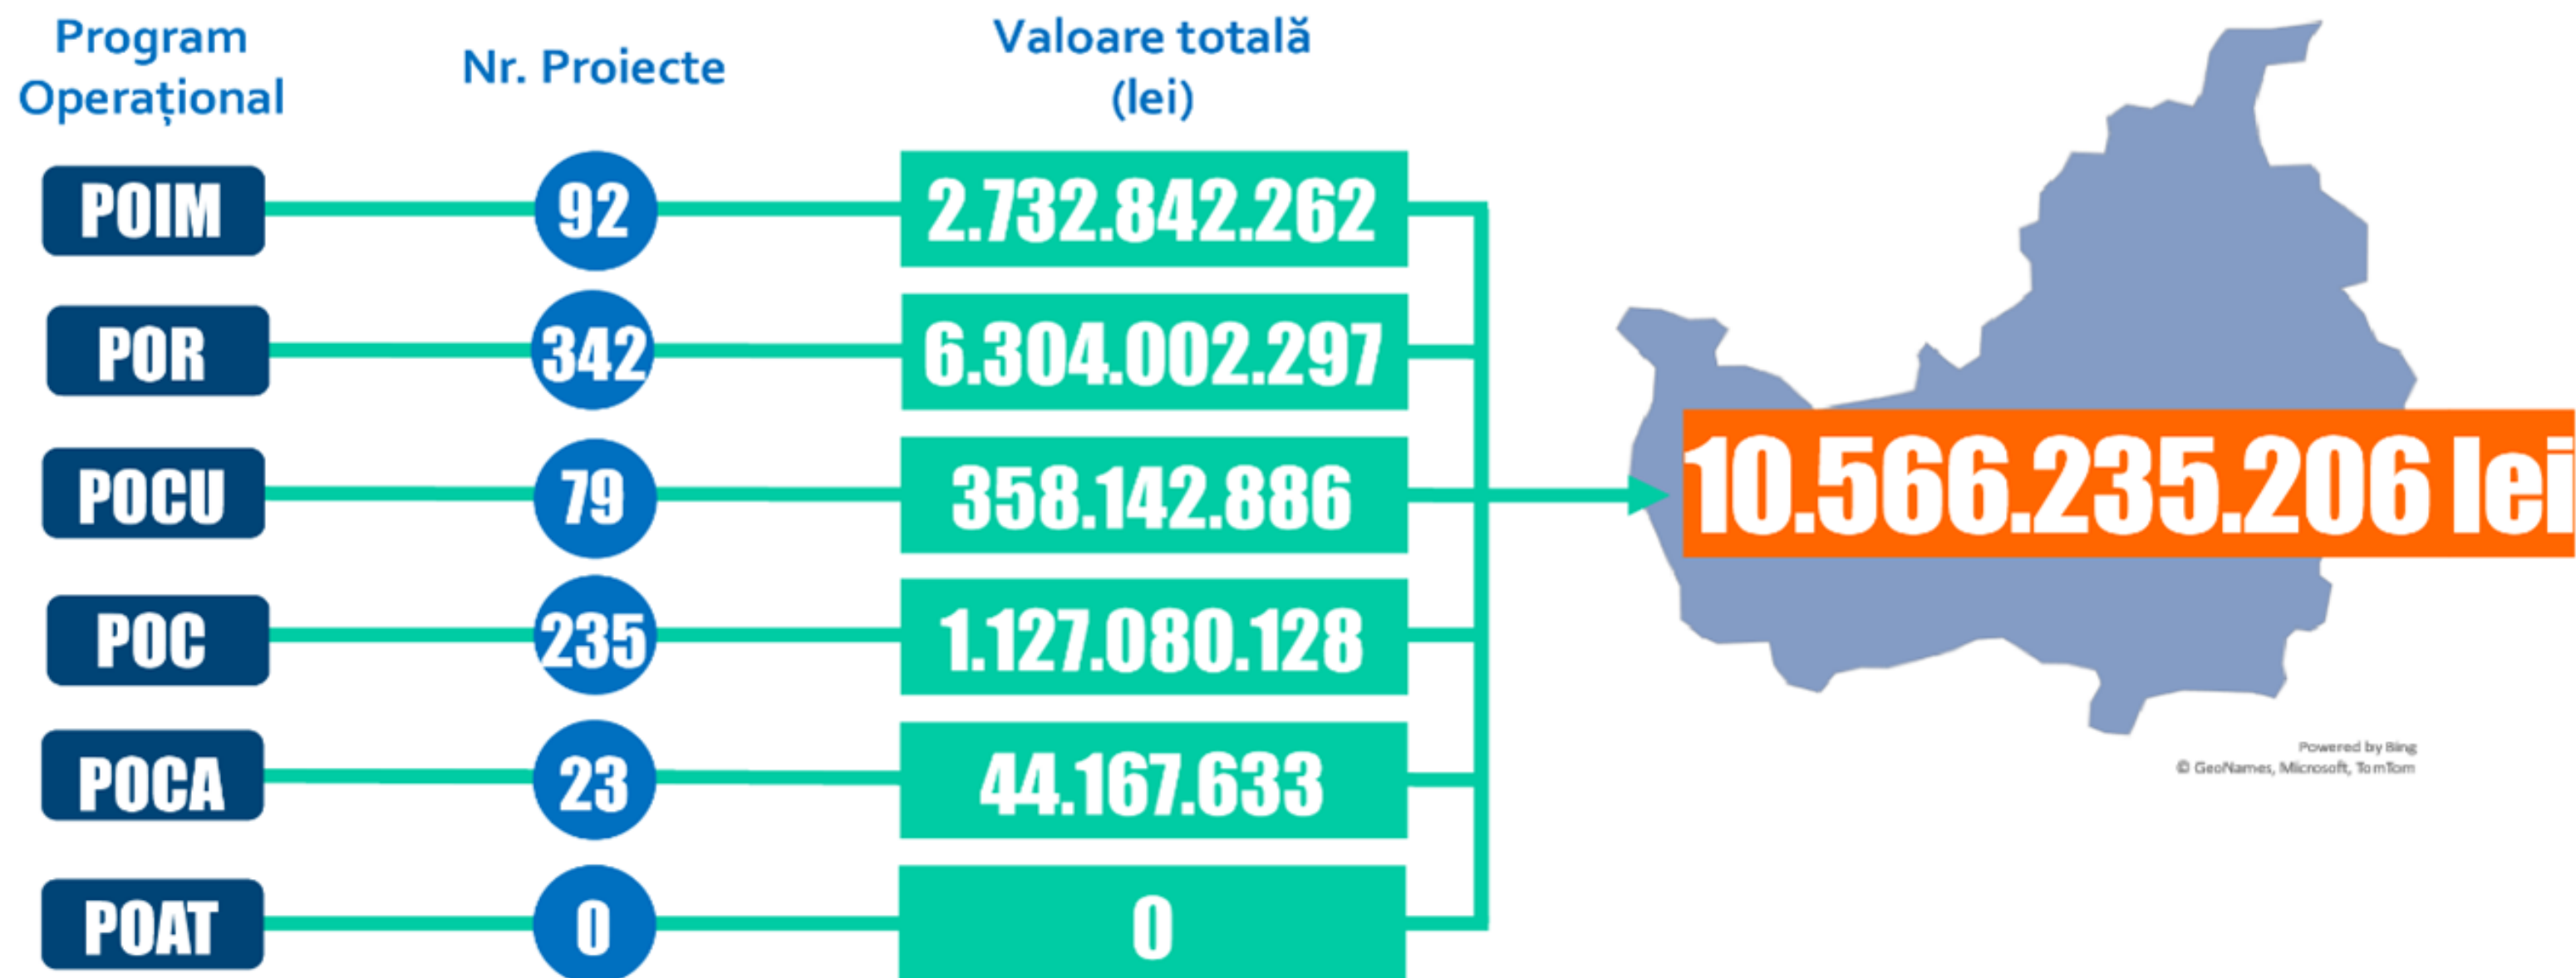

**CLUJUL, NR. 1 ÎN ȚARĂ la FINANȚĂRI
NERAMBURSABILE în 2023**

Clujul – Lider Național* în accesarea fondurilor europene: **+2 MLD. de Euro**

- ❖ În perioada 2014 – 2020, la nivelul județului CJ au fost finanțate proiecte în valoare de peste **10,5 miliarde lei!**
- ❖ Peste jumătate din această sumă a fost atrasă în mod direct de  **CJ Cluj**, prin intermediul marilor **proiecte finanțate prin**  **P.O.I.M.:**
 - ✓ Sistemul de Management Integrat al Deșeurilor în Județul Cluj
 - ✓ Extinderea și Modernizarea Rețelelor de Apă și Canalizare în județele CJ și SJ
 - ✓ Creșterea Siguranței Pacienților Spitalelor din municipiul Cluj-Napoca
 - ✓ Consolidarea Capacității Spitalelor din Cluj-Napoca în perioada Pandemiei

* Potrivit Raportului M.I.P.E. la data de 31.12.2023

136 KM DE MARCAJE RUTIERE, pe 10 DRUMURI JUDEȚENE

Din luna martie și până acum CJ Cluj a realizat marcaje pe cca.
611 km de drumuri județene


❑ Ce tipuri de marcaje au fost realizate?

- ✓ longitudinale
- ✓ axiale
- ✓ de separare a sensurilor
- ✓ marginale

➤ Au mai fost realizate **12** treceri de pietoni pe drumurile județene:
DJ 108A, DJ 103V, DJ 103H, DJ 108C și DJ 107S.



Lucrările au fost executate în regie proprie, de  CJ Cluj

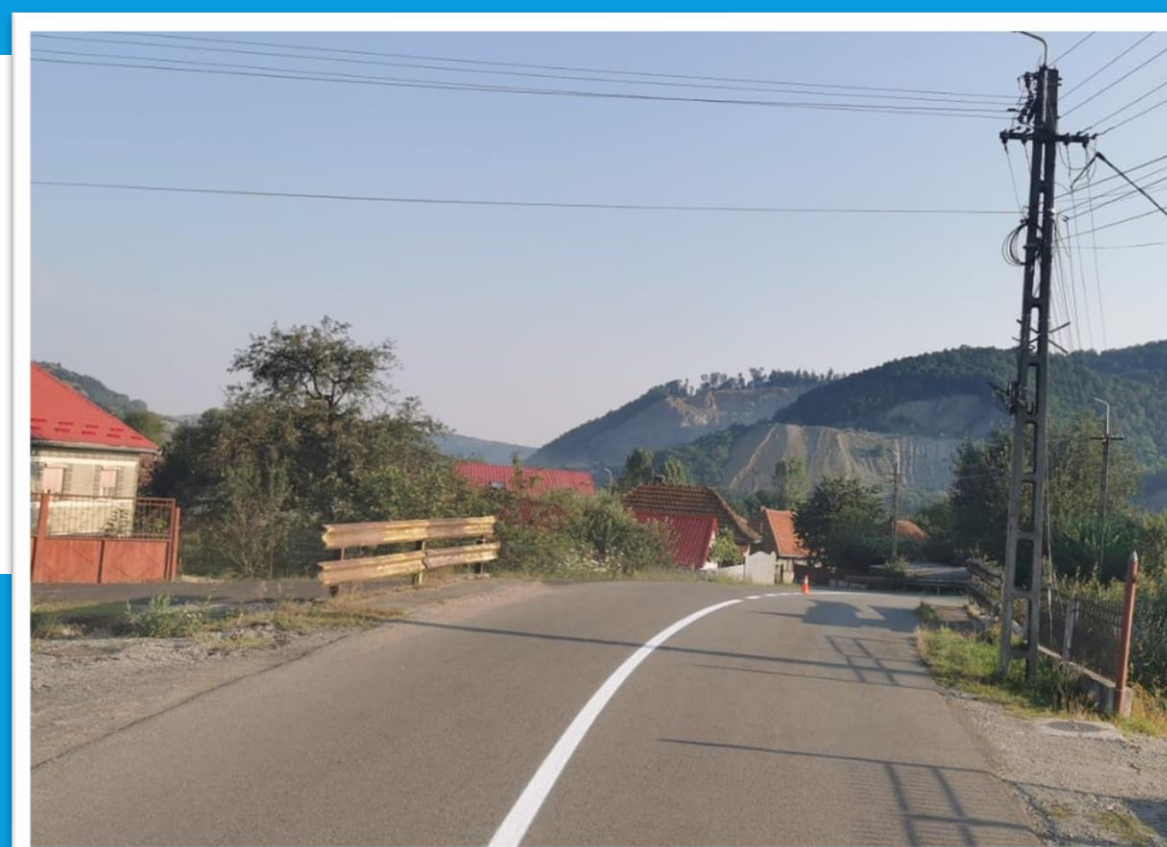

Drumuri județene marcate de CJ Cluj



Deplasare cu STAȚIA MOBILĂ a Direcției Județene de Evidență a Persoanelor Cluj în COMUNA CĂLĂRAȘI

 **Miercuri, 4 septembrie 2024**

 **sediul Primăriei Călărași**

❖ **Au putut solicita eliberarea de cărți de identitate cetățenii care:**

- ✓ și-au schimbat adresa de domiciliu
- ✓ au avut C.I. expirate
- ✓ au solicitat viză de reședință
- ✓ împlinesc vârsta de 14 ani






INSTITUȚIILE DE ÎNVĂȚĂMÂNT SPECIAL din județul CJ, PREGĂTITE să își deschidă porțile pentru elevi în NOUL AN ȘCOLAR

❖ Toate **școlile speciale** aflate sub autoritatea **CJ Cluj**  sunt la **standarde europene**, ca urmare a numeroaselor **proiecte implementate** ce au vizat modernizarea, reabilitarea, respectiv dotarea acestora

Au fost FINALIZATE lucrările de EXTINDERE A REȚELEI DE APĂ în localitatea FODORA, comuna Așchileu

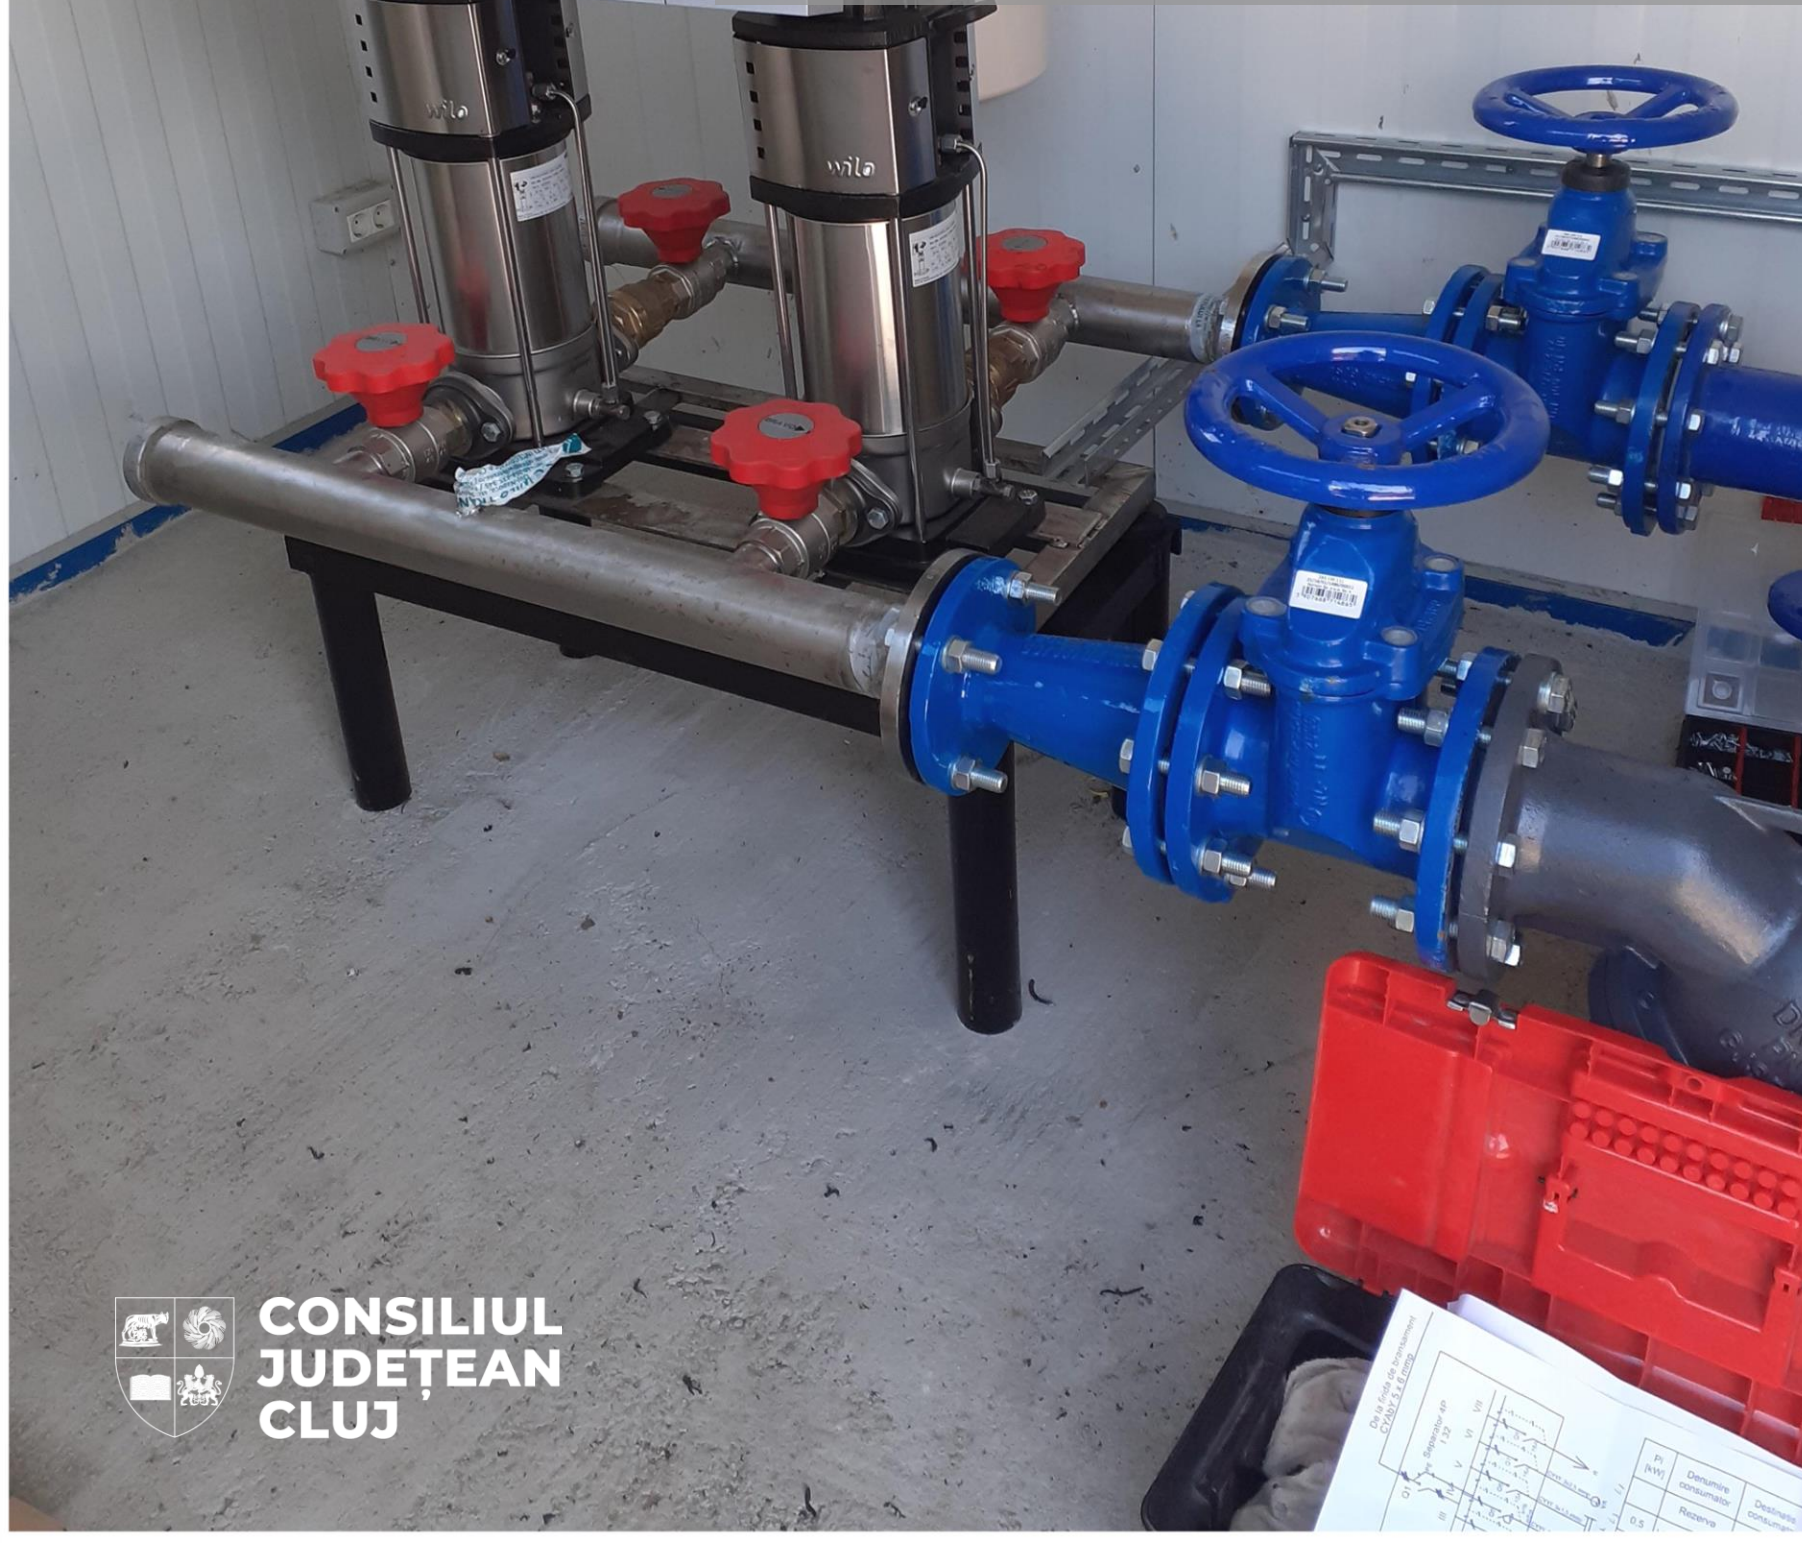

 Lucrările au vizat **introducerea rețelei de apă pe o lungime de 2.100 de metri**, pe străzile: 1, 2, Pe Părâu, Peste Vale, Ulicioara și Ulița Mare

 **Valoarea lucrărilor: 468.000 de lei**
– finanțare  **CJ CLUJ**



Rețeaua va fi dată în funcțiune după finalizarea aducțiunii Cluj-Zalău

ȘEDINȚA Comisiei Tehnice de Amenajarea Teritoriului și Urbanism CTATU Cluj



CONSILIUL
JUDEȚEAN
CLUJ



Perspectivă din interiorul zonei studiate



Perspectivă de ansamblu



Perspectivă de ansamblu



Perspectivă dinspre Strada Macului



Schije: Analiza zonei studiate



Secțiune longitudinală propusă 1:500

PROIECTANT GENERAL
S.C. FORMA STUDIO
ARHITECTURADISEIN S.R.L.
CUI MARȘOR
Str. Augustin Dănilă, nr. 20-22,
Cluj-Napoca, jud. Cluj

PROIECTANT DE SPECIALITATE
CLITECK CONSTRUCT S.R.L.
Str. Mihai Viteazul, nr. 23,
București, jud. București

BENEFICIAR
AHRA INST S.R.L.
reprezentată de BULFINAR ENH
Str. Maramureșului, nr. 38, mun. Cluj-Napoca

DENUMIREA PROIECTULUI
REGLEMENTAREA TERENULUI: UTR UIN - ZONĂ DE UNITĂȚI
INDUSTRIALE MICE CU CARACTER NEPOLUANT ELABORARE
D.T.A. PENTRU CONSTRUIRE DOUA UNITĂȚI DE PRODUCȚIE ȘI
DEPOZITARE ȘI DOUA BLOCURI ADMINISTRATIVE

AMPLASAMENT
Str. Macului, nr. 6, sat Jucu de Mijloc

NOI	SEMNAT
Prof. proiectant	Prof. proiectant
Proiectant	Proiectant
Proiectant de specialitate	Proiectant de specialitate

Possibilități de
mobilare urbanistică-
Iustrare 3D

Scara: 1:200, 1:500, 1:1000

Proiect nr.: 12/2023

Data: 7/22/2024

Faza: P.U.Z.

Planșă: 6.2



Suprafață P.U.Z.=30 392 mp

Sursa documentare: PUG în vigoare
comuna MICA, google street view, vizi pe
teren.

Scopul analizei: Identificarea funcțiilor
existente și/sau identificarea disfuncționalităților

Metodologie: S-au folosit ca bază
ortofotoplanul actualizat al UAT Mica și s-au
suprapus toate informațiile colectate

Concluzie

Zona propusă este reglementată în afara
extravilanului localității Mărtinești, într-o zonă
circulată auto și departe de locuințe. În comuna
Mica nu există o bază sportivă, singurul teren de
sport fiind cel din curtea școlii, fără acces public.
În incinta acestei baze de agrement au o-au
considerat necesare dotări precum terenul de
fotbal, teren multifuncțional, locuri de joacă copii,
amfiteatrul, sala de alergat și o cadină pentru o
sala de sport acoperită plus alte funcții
alimentare publice și locuri de parcare pentru
masini.

Ideea proiectului este de a aduce împreună
activități sportive dedicate atât copiilor, tinerilor și
celor de vârstă a treia.

➤ Au fost discutate **24 de documentații** aflate pe ordinea de zi

PRODUS DE CLUJ

coorganizator al

Festivalului Internațional de Modă Transilvania Fashion

 **Locație:** Cluj-Napoca,
Centrul de Cultură Urbană din
Parcul Central „Simion Bărnuțiu”

 **Perioada:** 6 – 8 septembrie 2024

 **Participă:**
✓ 112 designeri,
✓ creatori consacrați,
✓ invitați speciali din țară și din străinătate,
✓ studenți și absolvenți ai universităților de
profil.





**ÎNCEPE FESTIVALUL stradal dedicat COPIILOR
„WONDERPUCK”**

CONSILIUL JUDEȚEAN CLUJ

🏠 Calea Dorobanților, nr. 106
C.P. 400609, Cluj-Napoca

☎ 0 372 64 00 00

📠 0 372 64 00 70

📞 0 800 410 999

✉ infopublic@cjcluj.ro

🌐 www.cjcluj.ro

