



Proiect: nr. 112 / 2022
Contract: nr. 21648/190 / 2022

Denumirea proiectului:
**MODERNIZARE
SECTOARE DE DRUM
AFERENTE
DJ 103 K CAPUSU MARE-
RASCA - BELIS
km. 9+435 - km. 35+155,
DJ 103L INTERSECȚIE CU
DJ 103 K - RASCA,
km. 5+100 - km. 8+000**

Beneficiar:
**CONSILIUL
JUDEȚEAN CLUJ**
Calea Dorobanților, nr. 106, CP.
400609, Cluj-Napoca
Tel. +40 372 64.00.00;
Fax +40 372 64.00.70;

 **CONSILIUL
JUDEȚEAN CLUJ**

Proiectant :
S.C. D P Cons S.R.L.

  
 
S.C. DP CONS S.R.L.
400427 Cluj-Napoca, Aleea Busei Nr. 11, Ap 12 jud. Cluj, Romania,
Tel.: 0745-096214, 0722-275067 web: www.dpcons.ro
Nr. de ordine in registrul comerțului: J12/2950/2004 C.I.F. RO16682486

DATA	SCARA
2024	1:500

Proiectat:
ing. Dorin BĂRBÎNȚA

Proiectat:
ing. Arpad NEP

Verificat:
ing. Marin ROGOZ

Șef proiect:
ing. Dan LĂZAN

Verificator tehnic:
ing. Paul TODORAN

Data:

PLANȘA


**CULOAR
DE EXPROPRIERE**

Număr: S 01

Cod: S.F.

LEGENDA

----- Limita proiectata
----- Limita cadastrala
Culoar de expropriere

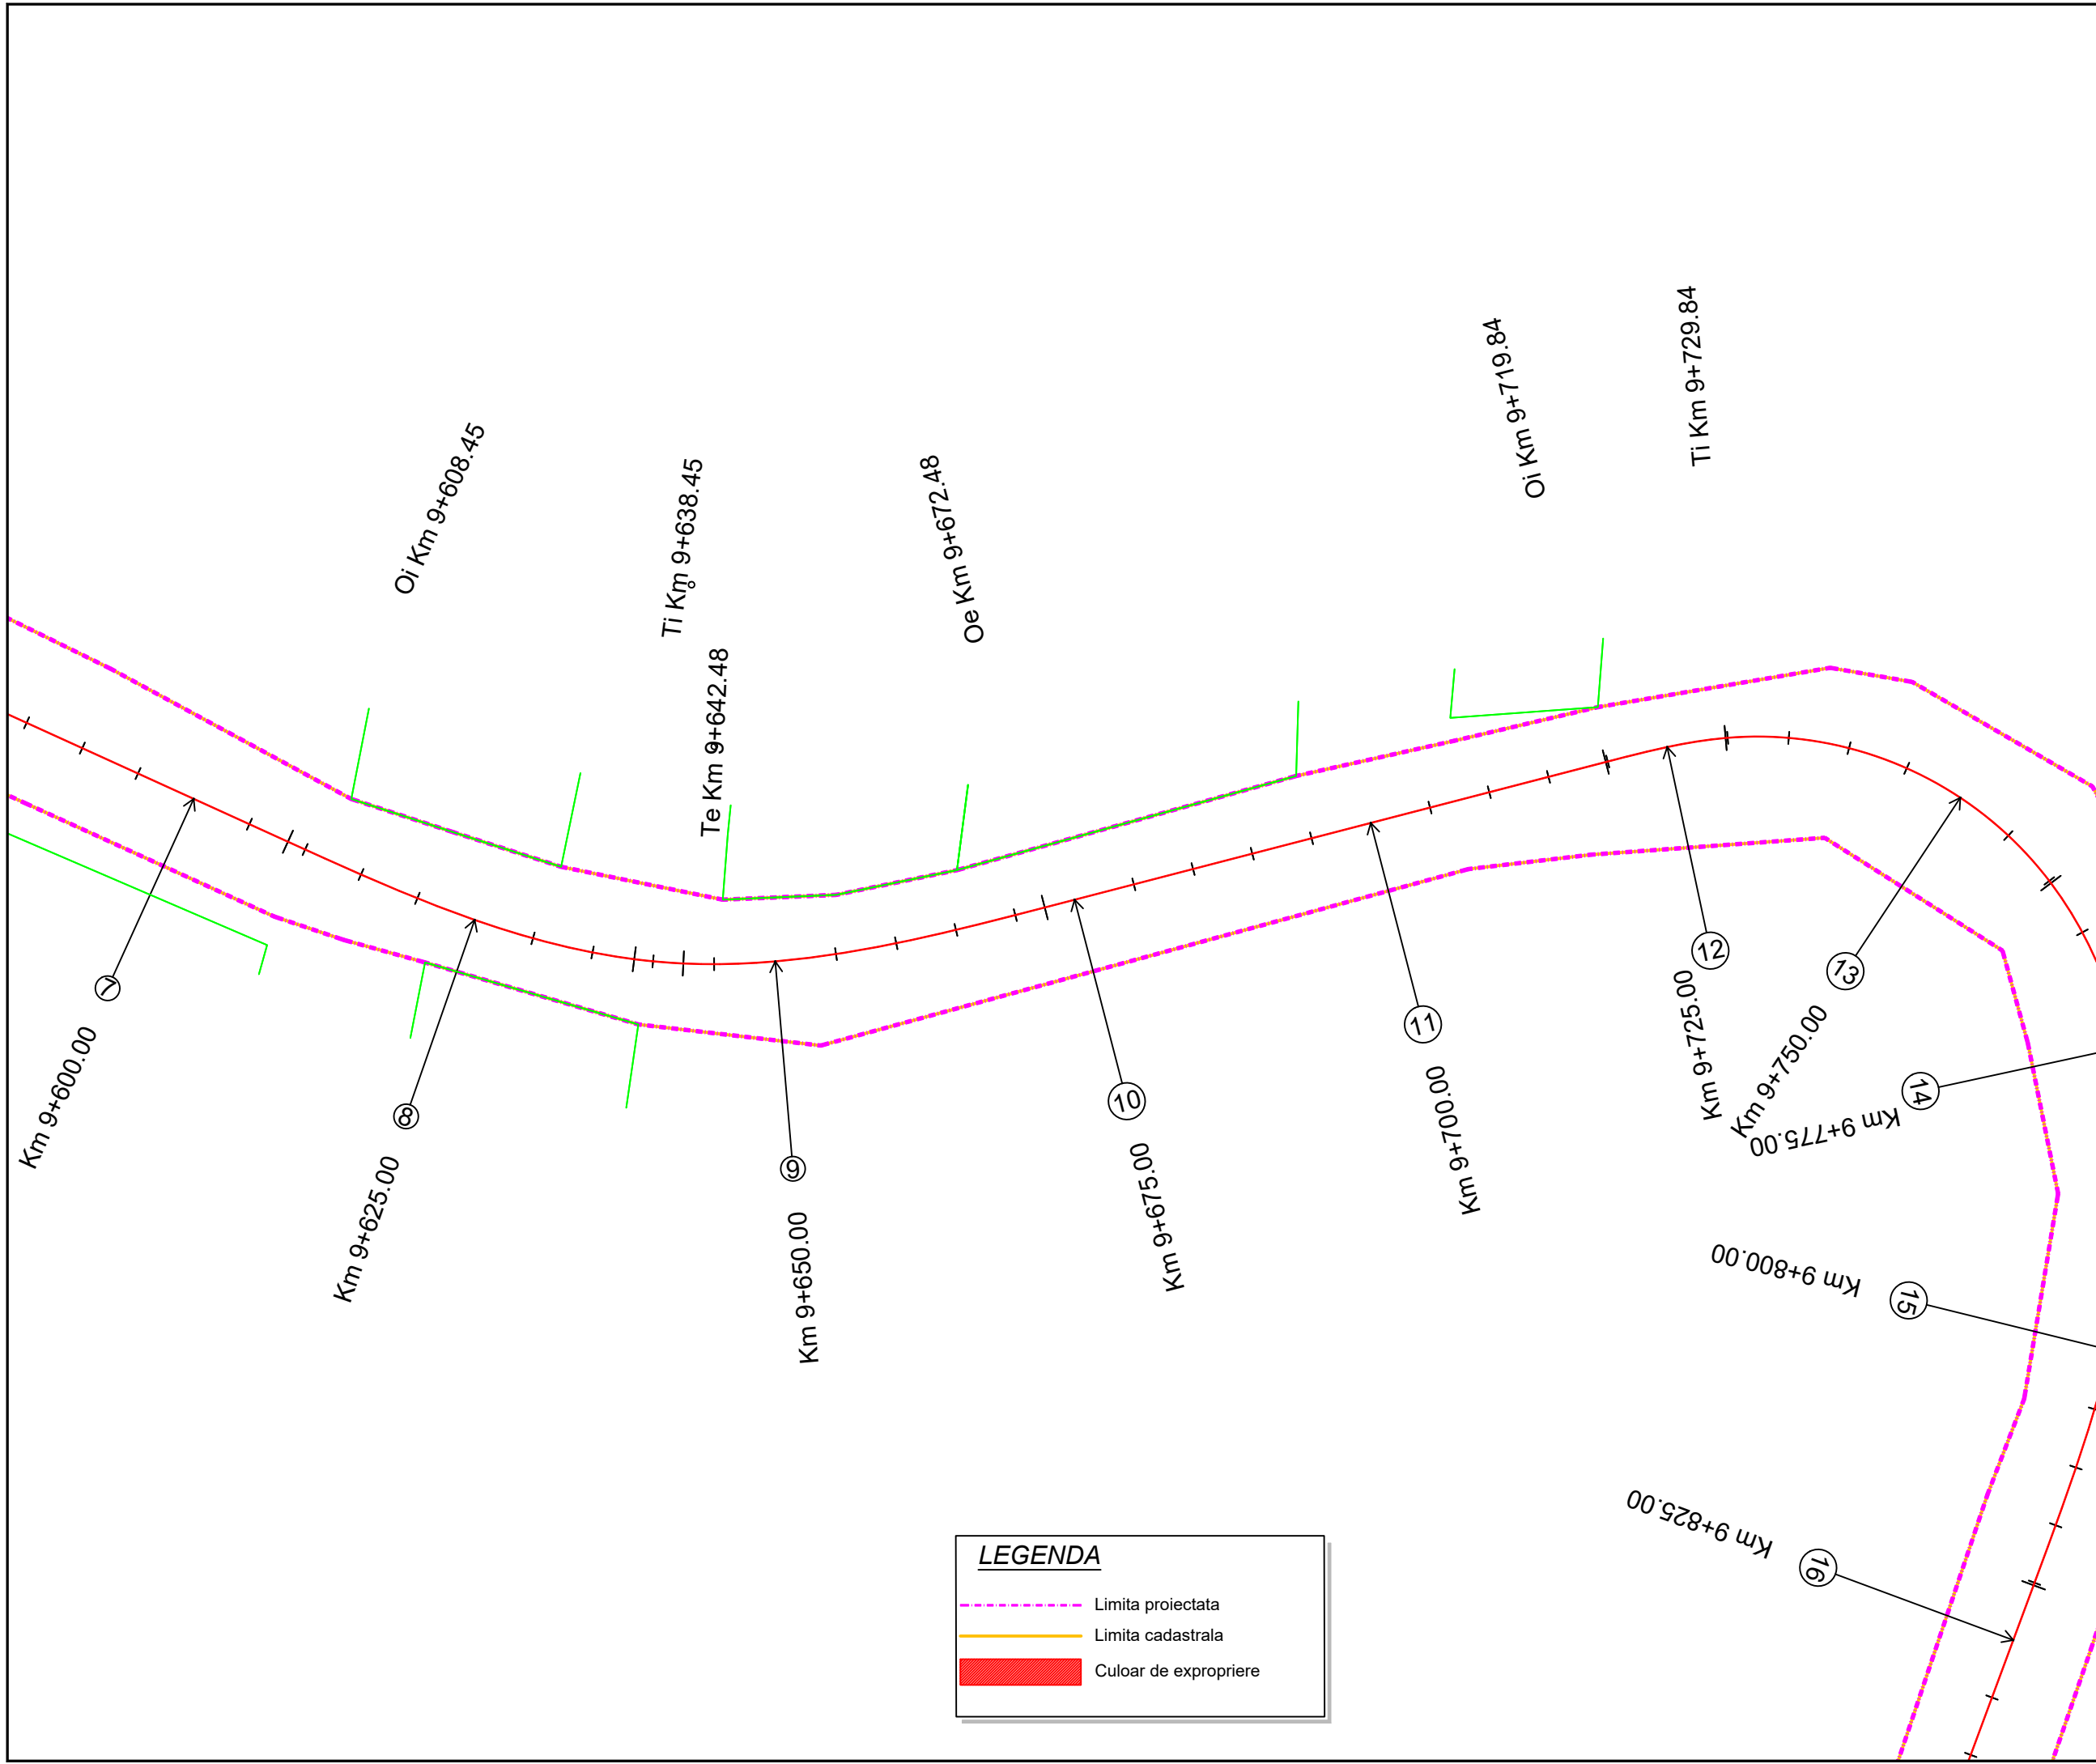

Project: nr. 112 / 2022
Contract: nr. 21648/190 / 2022

Denumirea proiectului:
**MODERNIZARE
SECTOARE DE DRUM
AFERENTE
DJ 103 K CAPUSU MARE-
RASCA - BELIS
km. 9+435 - km. 35+155,
DJ 103L INTERSECȚIE CU
DJ 103 K - RASCA,
km. 5+100 - km. 8+000**

Beneficiar:
**CONSILIUL
JUDEȚEAN CLUJ**
Calea Dorobanților, nr. 106, CP.
400609, Cluj-Napoca
Tel. +40 372 64.00.00;
Fax +40 372 64.00.70;

 **CONSILIUL
JUDEȚEAN CLUJ**

Proiectant :
S.C. D P Cons S.R.L.
 
S.C. DP CONS S.R.L.
400427 Cluj-Napoca, Aleea Busei Nr. 11, Ap 12 jud. Cluj, Romania,
Tel.: 0745-096214, 0722-275067 web: www.dpcons.ro
Nr. de ordine in registrul comerțului: J12/2950/2004 C.I.F. RO16682486

DATA	SCARA
2024	1:500

Proiectat:
ing. Dorin BĂRBÎNȚA

Proiectat:
ing. Arpad NEP

Verificat:
ing. Marin ROGOZ

Șef proiect:
ing. Dan LĂZAN

Verificator tehnic:
ing. Paul TODORAN


Data:

PLANȘA

**CULOAR
DE EXPROPRIERE**

Număr: S 02

Cod: S.F.

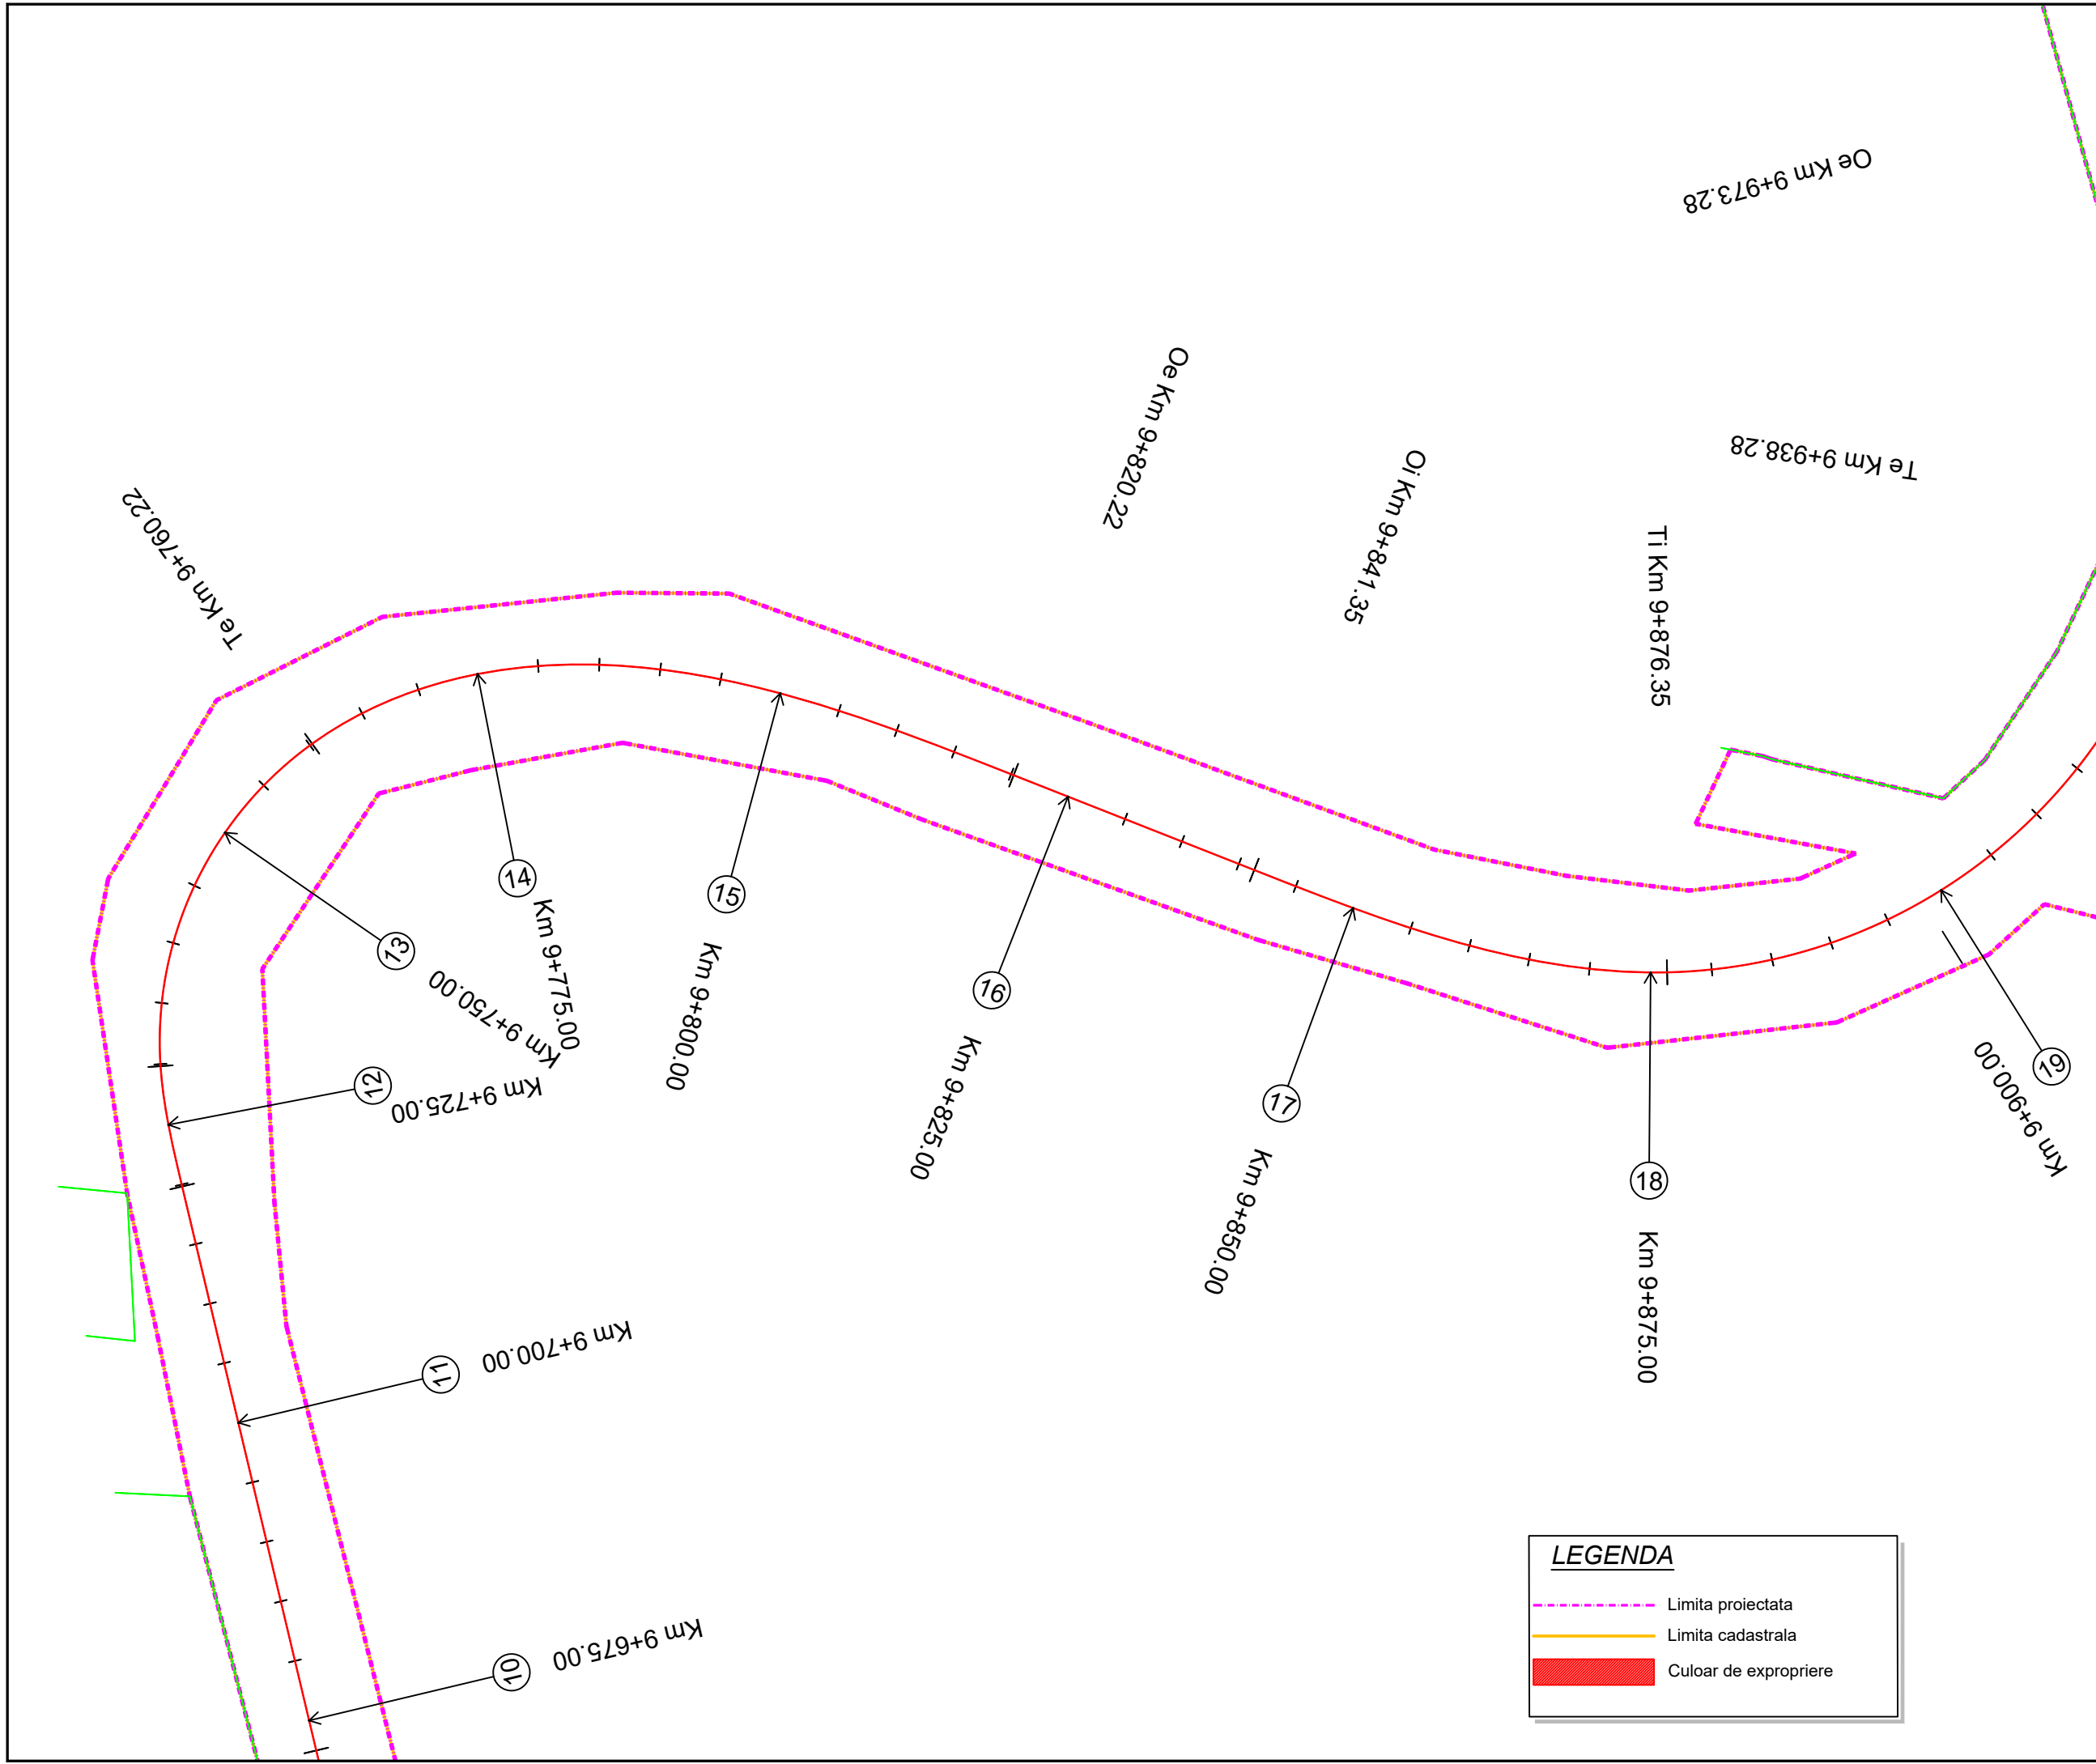

Project: nr. 112 / 2022

Contract: nr. 21648/190 / 2022

Denumirea proiectului:
**MODERNIZARE
SECTOARE DE DRUM
AFERENTE
DJ 103 K CAPUSU MARE-
RASCA - BELIS
km. 9+435 - km. 35+155,
DJ 103L INTERSECȚIE CU
DJ 103 K - RASCA,
km. 5+100 - km. 8+000**

Beneficiar:
**CONSILIUL
JUDEȚEAN CLUJ**
Calea Dorobanților, nr. 106, CP.
400609, Cluj-Napoca
Tel. +40 372 64.00.00;
Fax +40 372 64.00.70;

**CONSILIUL
JUDEȚEAN CLUJ**

Proiectant :
S.C. D P Cons S.R.L.
**S.C. DP CONS S.R.L.**
400427 Cluj-Napoca, Aleea Busei Nr. 11, Ap 12 jud. Cluj, Romania,
Tel.: 0745-096214, 0722-275067 web: www.dpcons.ro
Nr. de ordine in registrul comerțului: J12/2950/2004 C.I.F. RO16682486

DATA	SCARA
2024	1:500

Proiectat:
ing. Dorin BĂRBINȚA

Proiectat:
ing. Arpad NEP

Verificat:
ing. Marin ROGOZ

Șef proiect:
ing. Dan LĂZAN

Verificator tehnic:
ing. Paul TODORAN


Data:

PLANȘA

CULOAR
DE EXPROPRIERE

Număr: S 03

Cod: S.F.

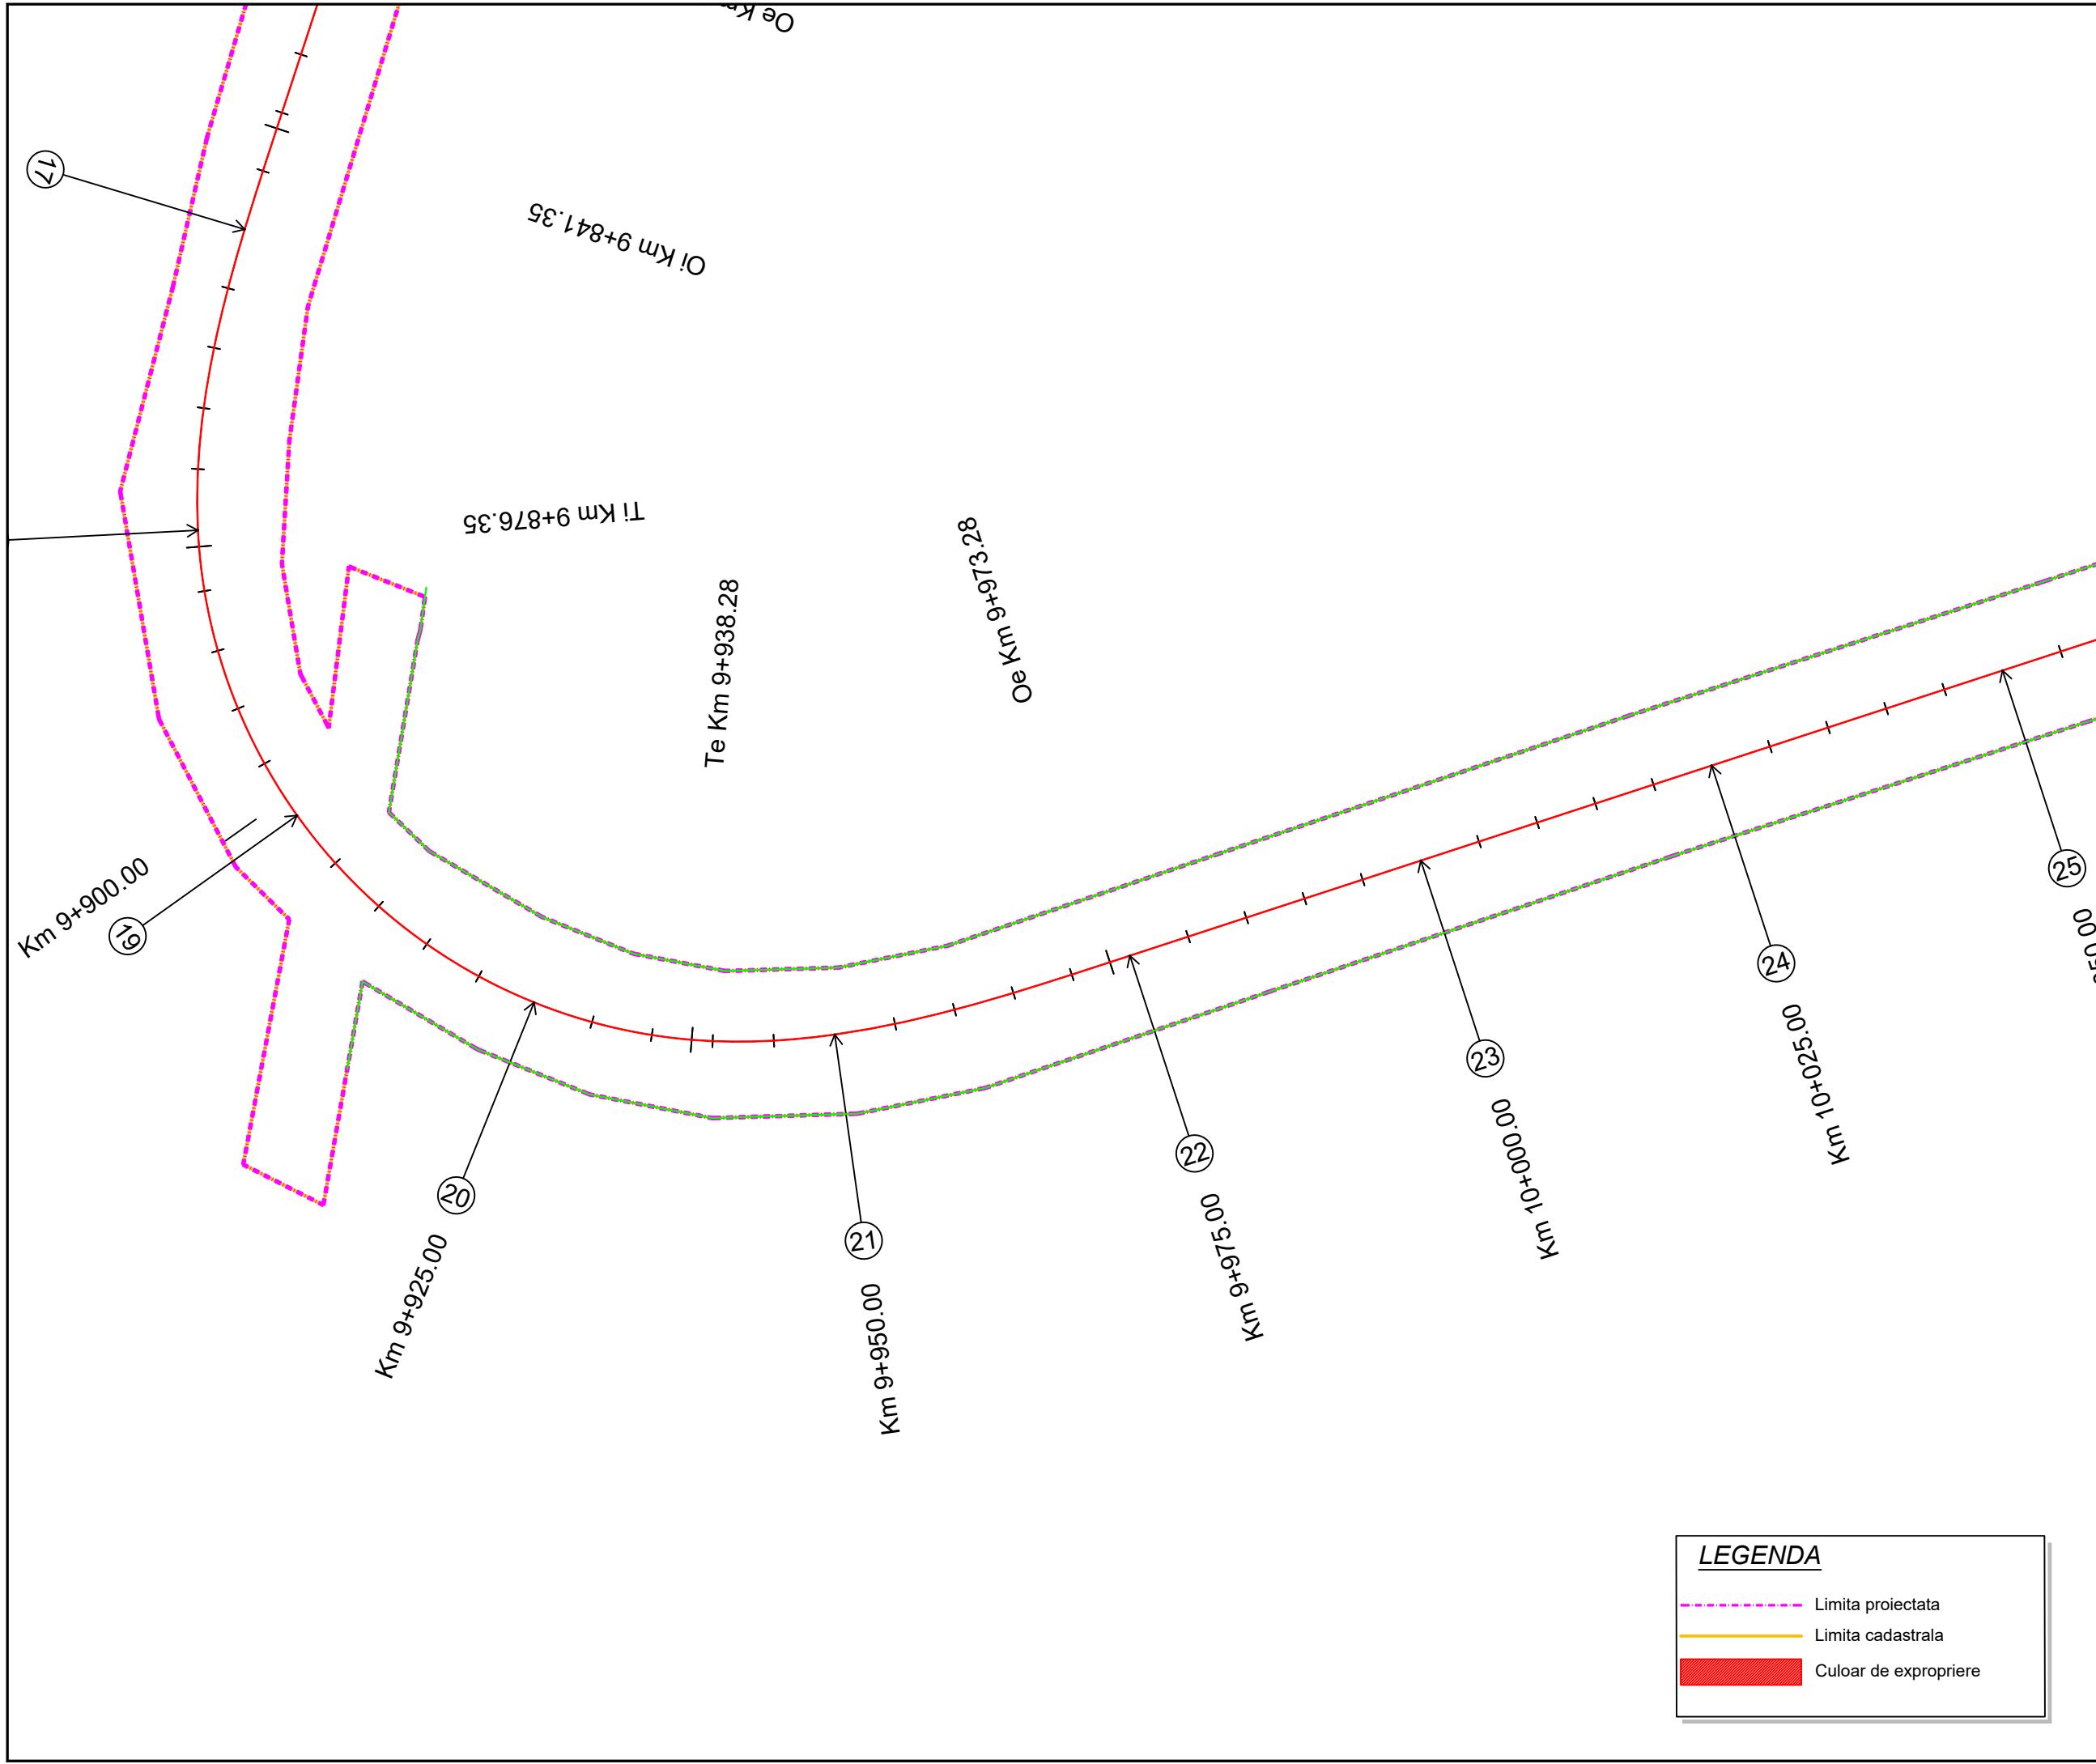

Project: nr. 112 / 2022

Contract: nr. 21648/190 / 2022

Denumirea proiectului:
**MODERNIZARE
SECTOARE DE DRUM
AFERENTE
DJ 103 K CAPUSU MARE-
RASCA - BELIS
km. 9+435 - km. 35+155,
DJ 103L INTERSECȚIE CU
DJ 103 K - RASCA,
km. 5+100 - km. 8+000**

Beneficiar:
**CONSILIUL
JUDEȚEAN CLUJ**
Calea Dorobanților, nr. 106, CP.
400609, Cluj-Napoca
Tel. +40 372 64.00.00;
Fax +40 372 64.00.70;

**CONSILIUL
JUDEȚEAN CLUJ**

Proiectant :
S.C. D P Cons S.R.L.

S.C. DP CONS S.R.L.
400427 Cluj-Napoca, Aleea Buzeni Nr. 11, Ap 12 jud. Cluj, Romania,
Tel.: 0745-096214, 0722-275067 web: www.dpcons.ro
Nr. de ordine in registrul comerțului: J12/2950/2004 C.I.F. RO16682486

DATA	SCARA
2024	1:500

Proiectat:
ing. Dorin BĂRBINȚA

Proiectat:
ing. Arpad NEP

Verificat:
ing. Marin ROGOZ

Șef proiect:
ing. Dan LĂZAN

Verificator tehnic:
ing. Paul TODORAN

Data:

PLANȘA

**CULOAR
DE EXPROPRIERE**

Număr: S 04


Cod: S.F.

LEGENDA

Limita proiectata

Limita cadastrala

Culoar de expropriere

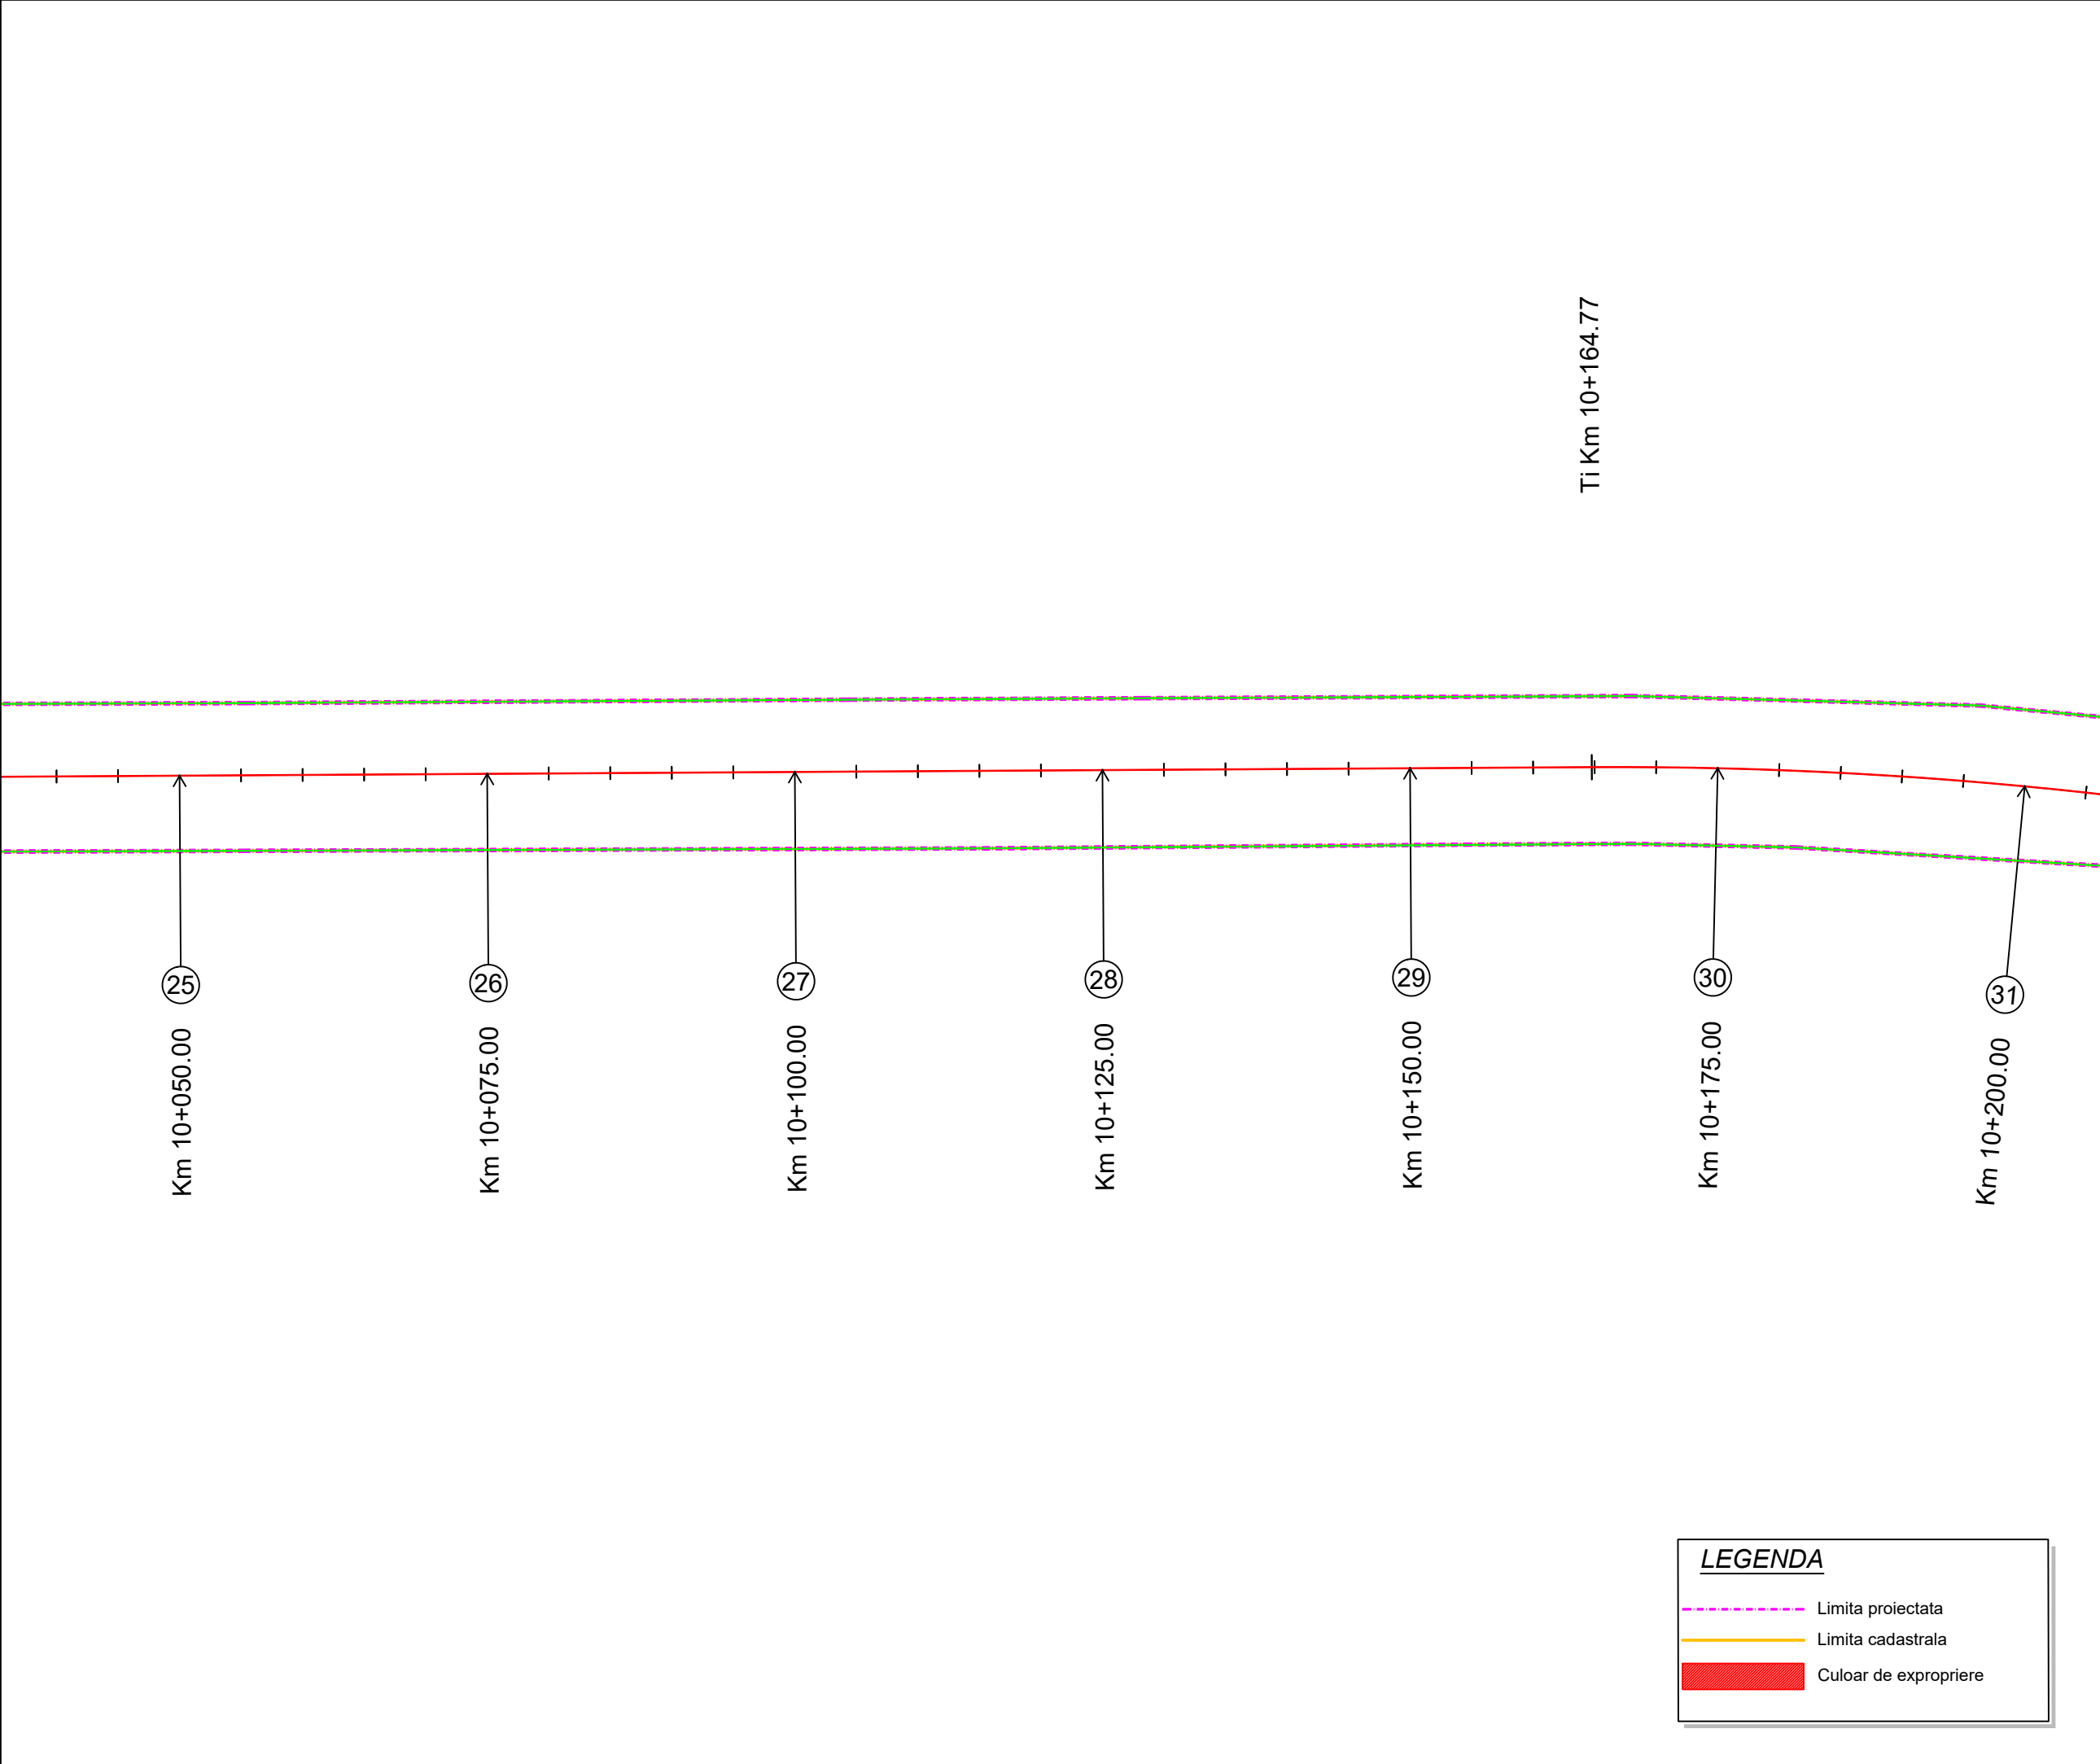


LEGENDA

- Limita proiectata
- Limita cadastrala
- Culoar de expropriere

Proiect: nr. 112 / 2022
Contract: nr. 21648/190 / 2022

Denumirea proiectului:
**MODERNIZARE
SECTOARE DE DRUM
AFERENTE
DJ 103 K CAPUSU MARE-
RASCA - BELIS
km. 9+435 - km. 35+155,
DJ 103L INTERSECTIE CU
DJ 103 K - RASCA,
km. 5+100 - km. 8+000**

Beneficiar:
**CONSILIUL
JUDEȚEAN CLUJ**
Calea Dorobanților, nr. 106, CP.
400609, Cluj-Napoca
Tel. +40 372 64.00.00;
Fax +40 372 64.00.70;

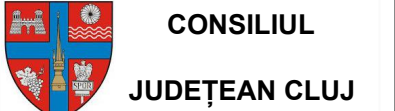

Proiectant :
S.C. D P Cons S.R.L.

S.C. DP CONS S.R.L.
400427 Cluj-Napoca, Aleea Busei Nr. 11, Ap 12 jud. Cluj, Romania,
Tel.: 0745-096214, 0722-275067 web: www.dpcons.ro
Nr. de ordine in registrul comerțului: J12/2950/2004 C.I.F. RO16682486

DATA	SCARA
2024	1:500
Proiectat: ing. Dorin BĂRBINȚA	
Proiectat: ing. Arpad NEP	
Verificat: ing. Marin ROGOZ	
Șef proiect: ing. Dan LĂZAN	
Verificator tehnic: ing. Paul TODORAN	Data:

PLANȘA

CULOAR
DE EXPROPRIERE

Număr: S 05

Cod: S.F.

Contract: nr. 21648/190 / 2022

Denumirea proiectului:
MODERNIZARE
SECTOARE DE DRUM
AFERENTE
DJ 103 K CAPUSU MARE-
RASCA - BELIS
km. 9+435 - km. 35+155,
DJ 103L INTERSECȚIE CU
DJ 103 K - RASCA,
km. 5+100 - km. 8+000

Beneficiar:
CONSILIUL
JUDEȚEAN CLUJ
Calea Dorobanților, nr. 106, CP.
400609, Cluj-Napoca
Tel. +40 372 64.00.00;
Fax +40 372 64.00.70;



Proiectant :

S.C. D P Cons S.R.L.



S.C. DP CONS S.R.L.
400427 Cluj-Napoca, Aleea Busteni Nr. 11, Ap 12 jud. Cluj, Romania,
Tel.: 0745-096214, 0722-275067 web: www.dpcons.ro
Nr. de ordine in registrul comerțului: J12/2950/2004 C.I.F. RO16687486

DATA	SCARA
2024	1:500

Proiectat:
ing. Dorin BĂRBÎNȚĂ

Proiectat:
ing. Arpad NEP 

Verificat:
ing. Marin ROGOZ

Şef proiect:
ing. Dan LĂZAN


Verificator tehnic: ing. Paul TODORAN	Data
--	------

PLANŞA

CULOAR DE EXPROPRIERE

Număr: S	06
----------	----


Cod: S.F.

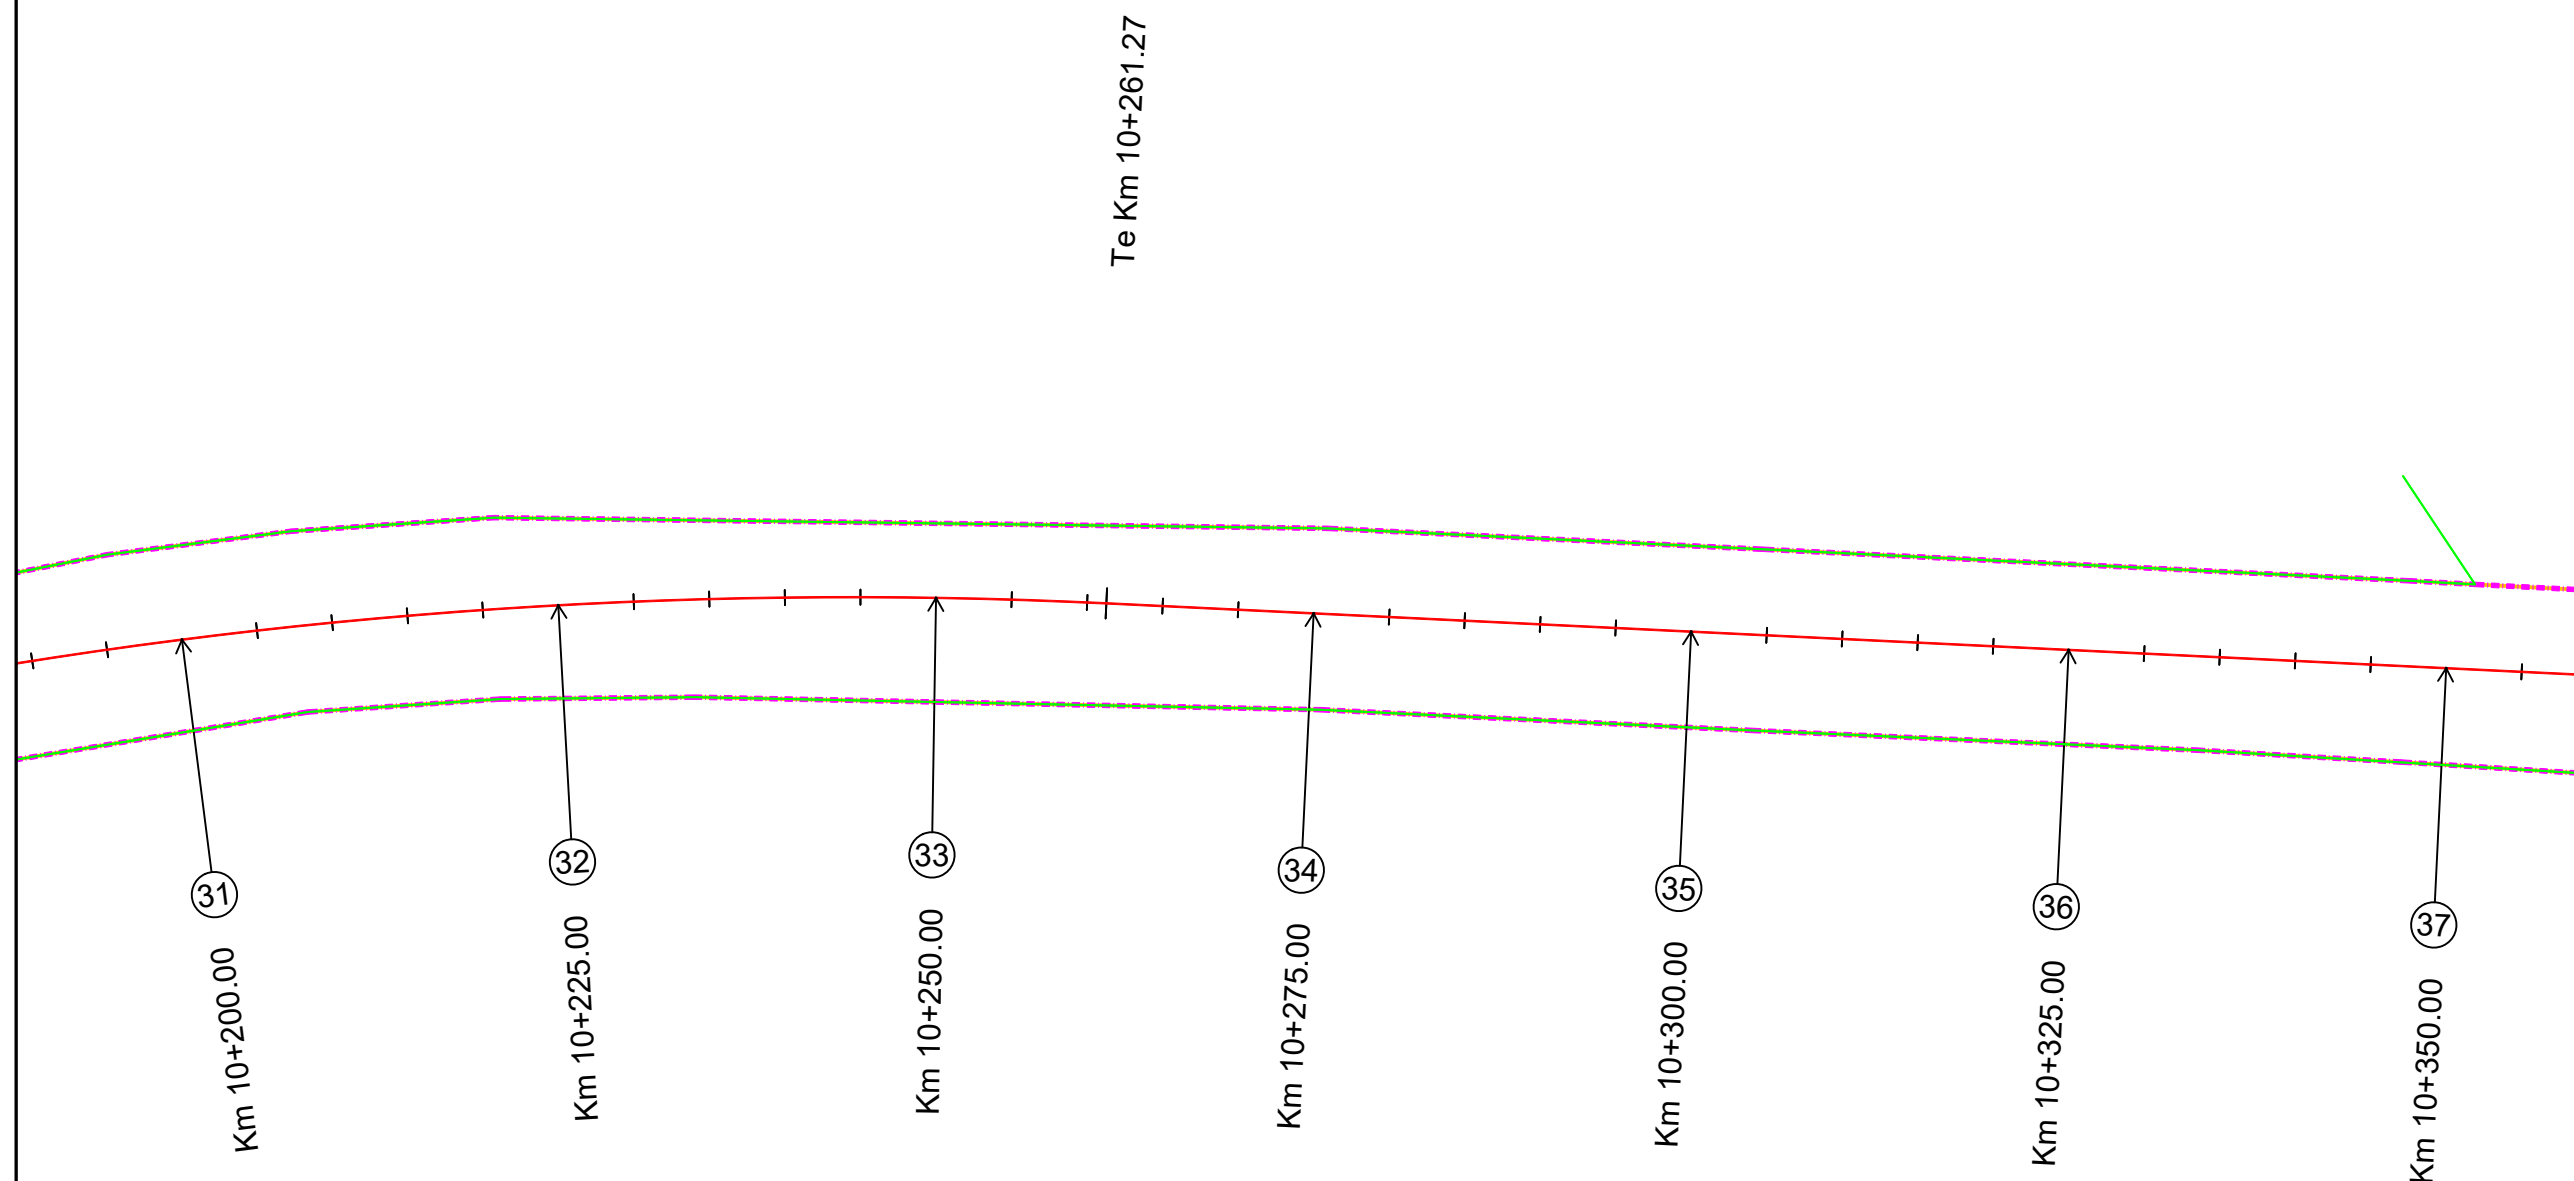

Te Km 10+261.27

LEGENDA

- Limita proiectata
 Limita cadastrala
 Culoar de expropriere

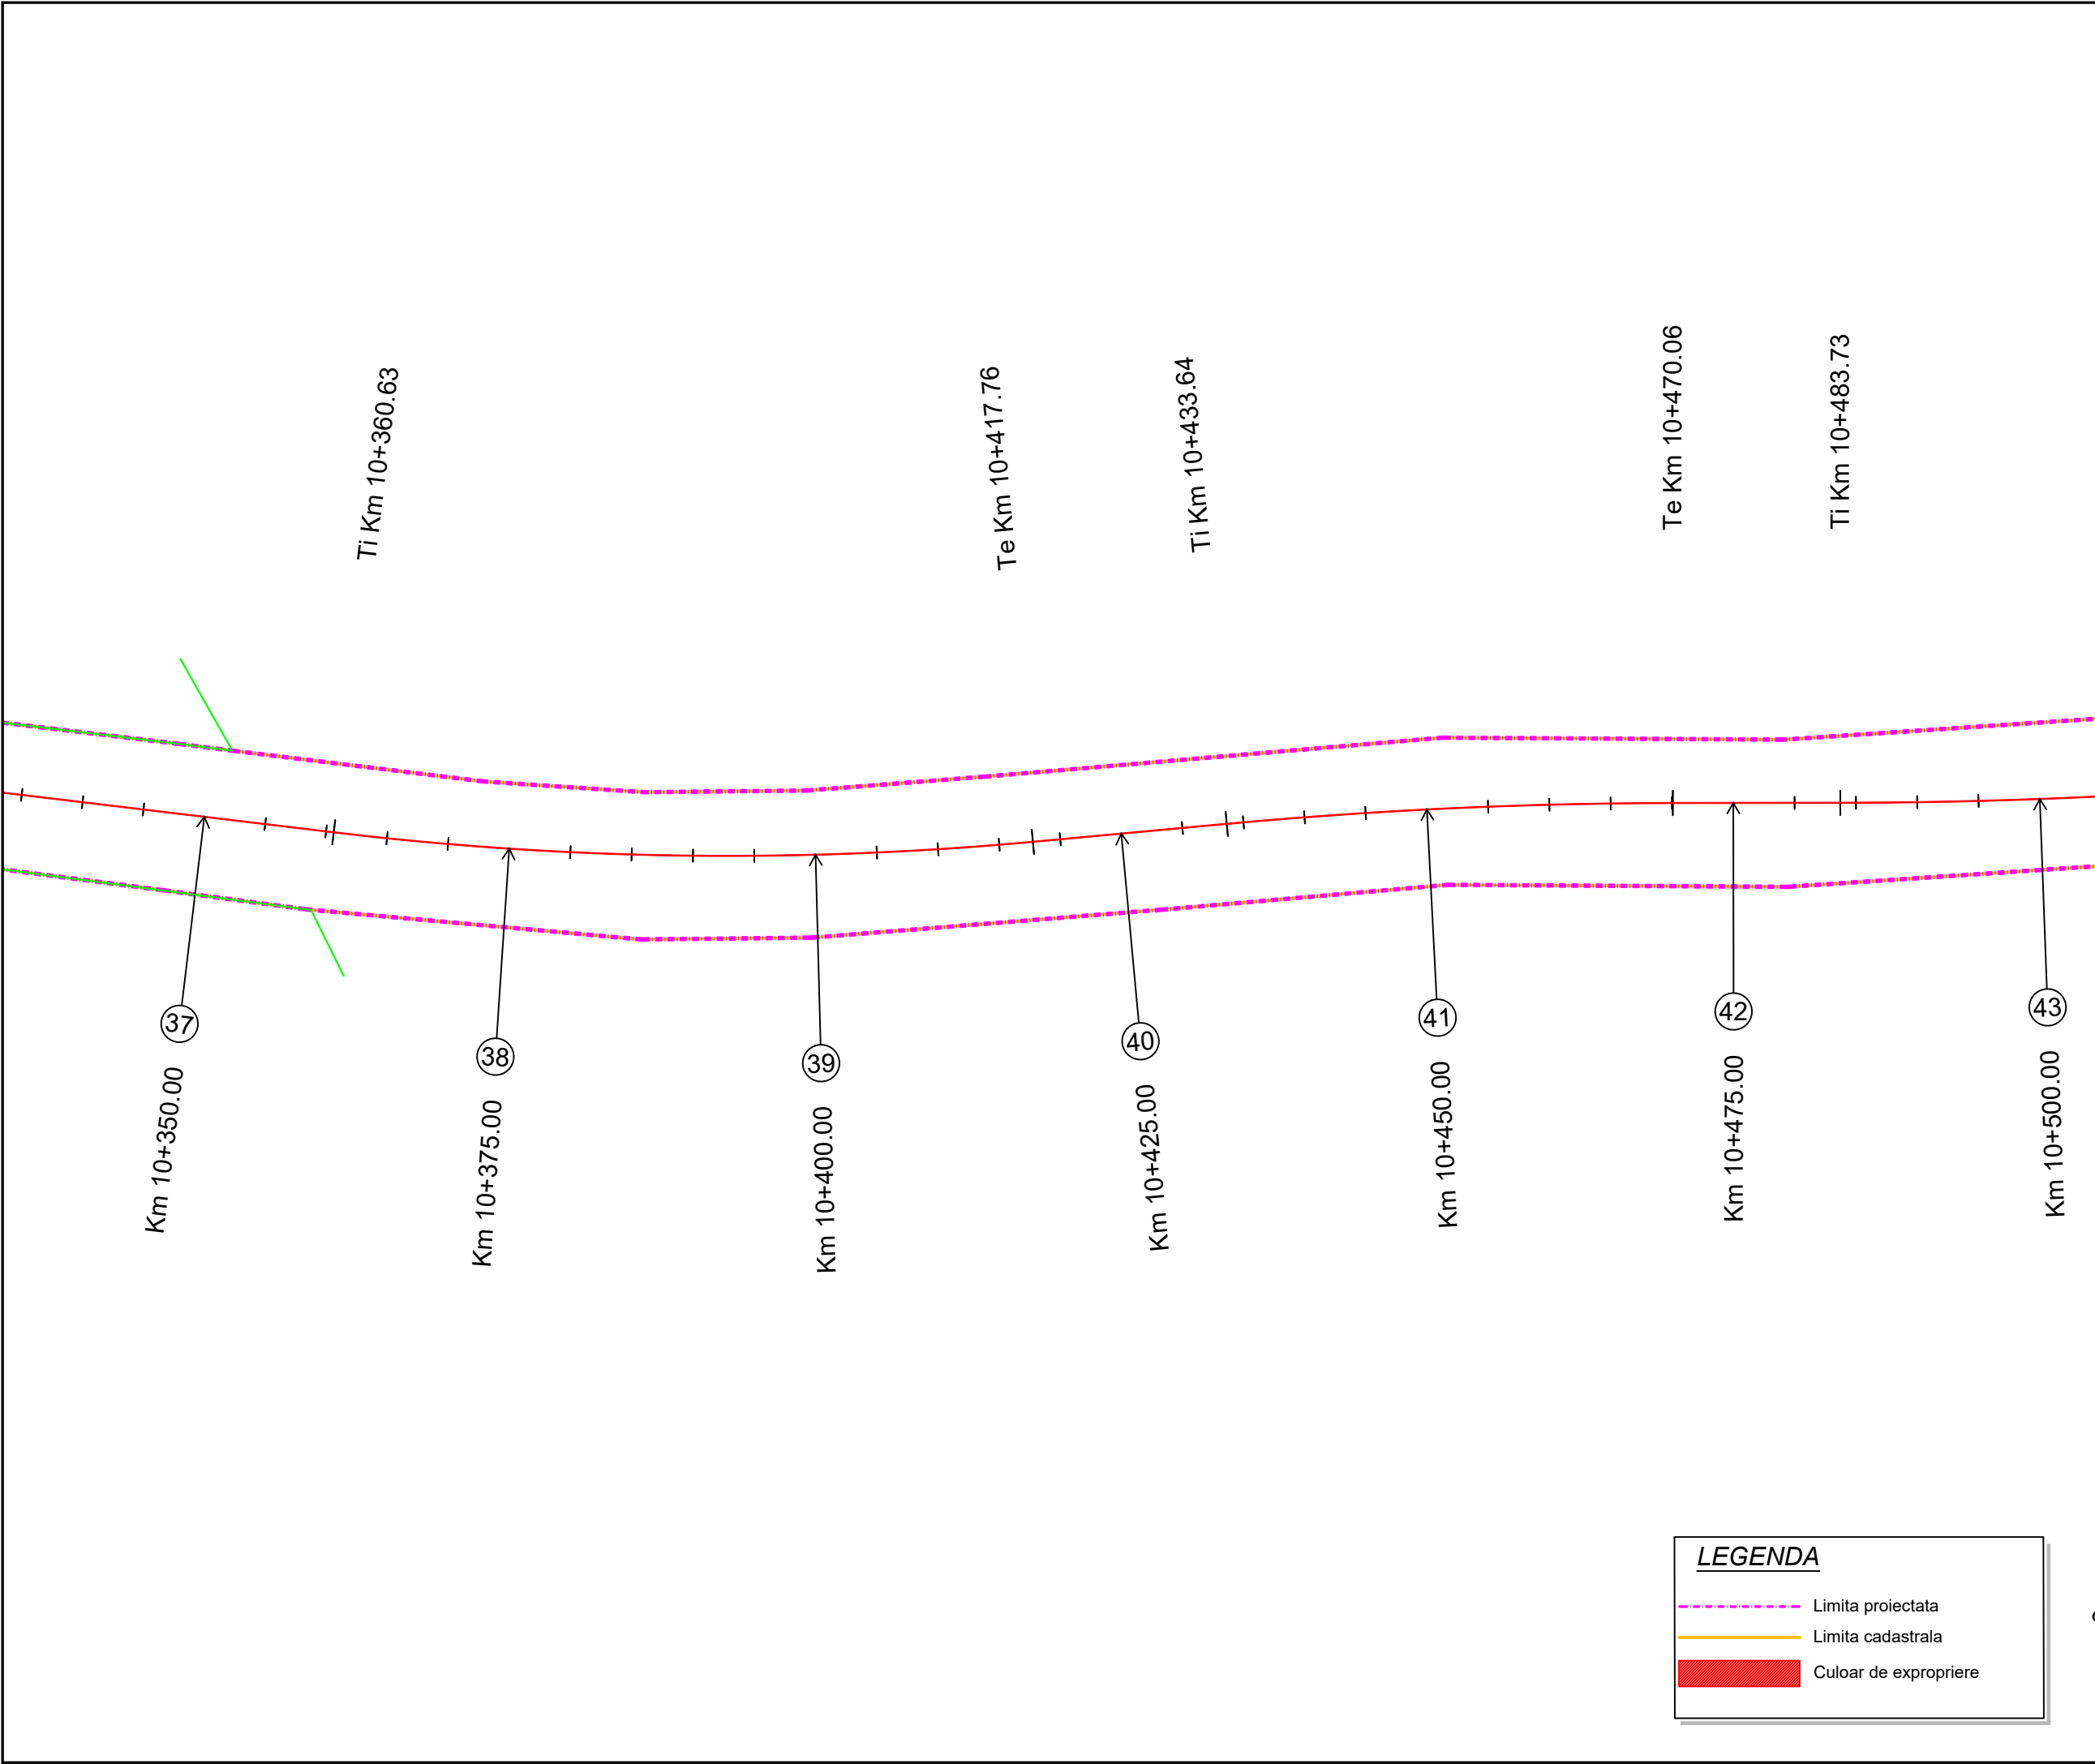

Project: nr. 112 / 2022

Contract: nr. 21648/190 / 2022

Denumirea proiectului:

**MODERNIZARE
SECTOARE DE DRUM
AFERENTE
DJ 103 K CAPUSU MARE-
RASCA - BELIS
km. 9+435 - km. 35+155,
DJ 103L INTERSECȚIE CU
DJ 103 K - RASCA,
km. 5+100 - km. 8+000**

Beneficiar:

**CONSILIUL
JUDEȚEAN CLUJ**
Calea Dorobanților, nr. 106, CP.
400609, Cluj-Napoca
Tel. +40 372 64.00.00;
Fax +40 372 64.00.70;

**CONSILIUL
JUDEȚEAN CLUJ**

Proiectant :

S.C. D P Cons S.R.L.

S.C. DP CONS S.R.L.
400427 Cluj-Napoca, Aleea Busei Nr. 11, Ap 12 jud. Cluj, Romania,
Tel.: 0745-096214, 0722-275067 web: www.dpcons.ro
Nr. de ordine in registrul comerțului: J12/2950/2004 C.I.F. RO16682486

DATA	SCARA
2024	1:500

Proiectat:

ing. Dorin BĂRBINȚA

Proiectat:

ing. Arpad NEP

Verificat:

ing. Marin ROGOZ

Șef proiect:

ing. Dan LĂZAN

Verificator tehnic:

ing. Paul TODORAN


Data:

PLANȘA

CULOAR
DE EXPROPRIERE

Număr: S 07

Cod: S.F.

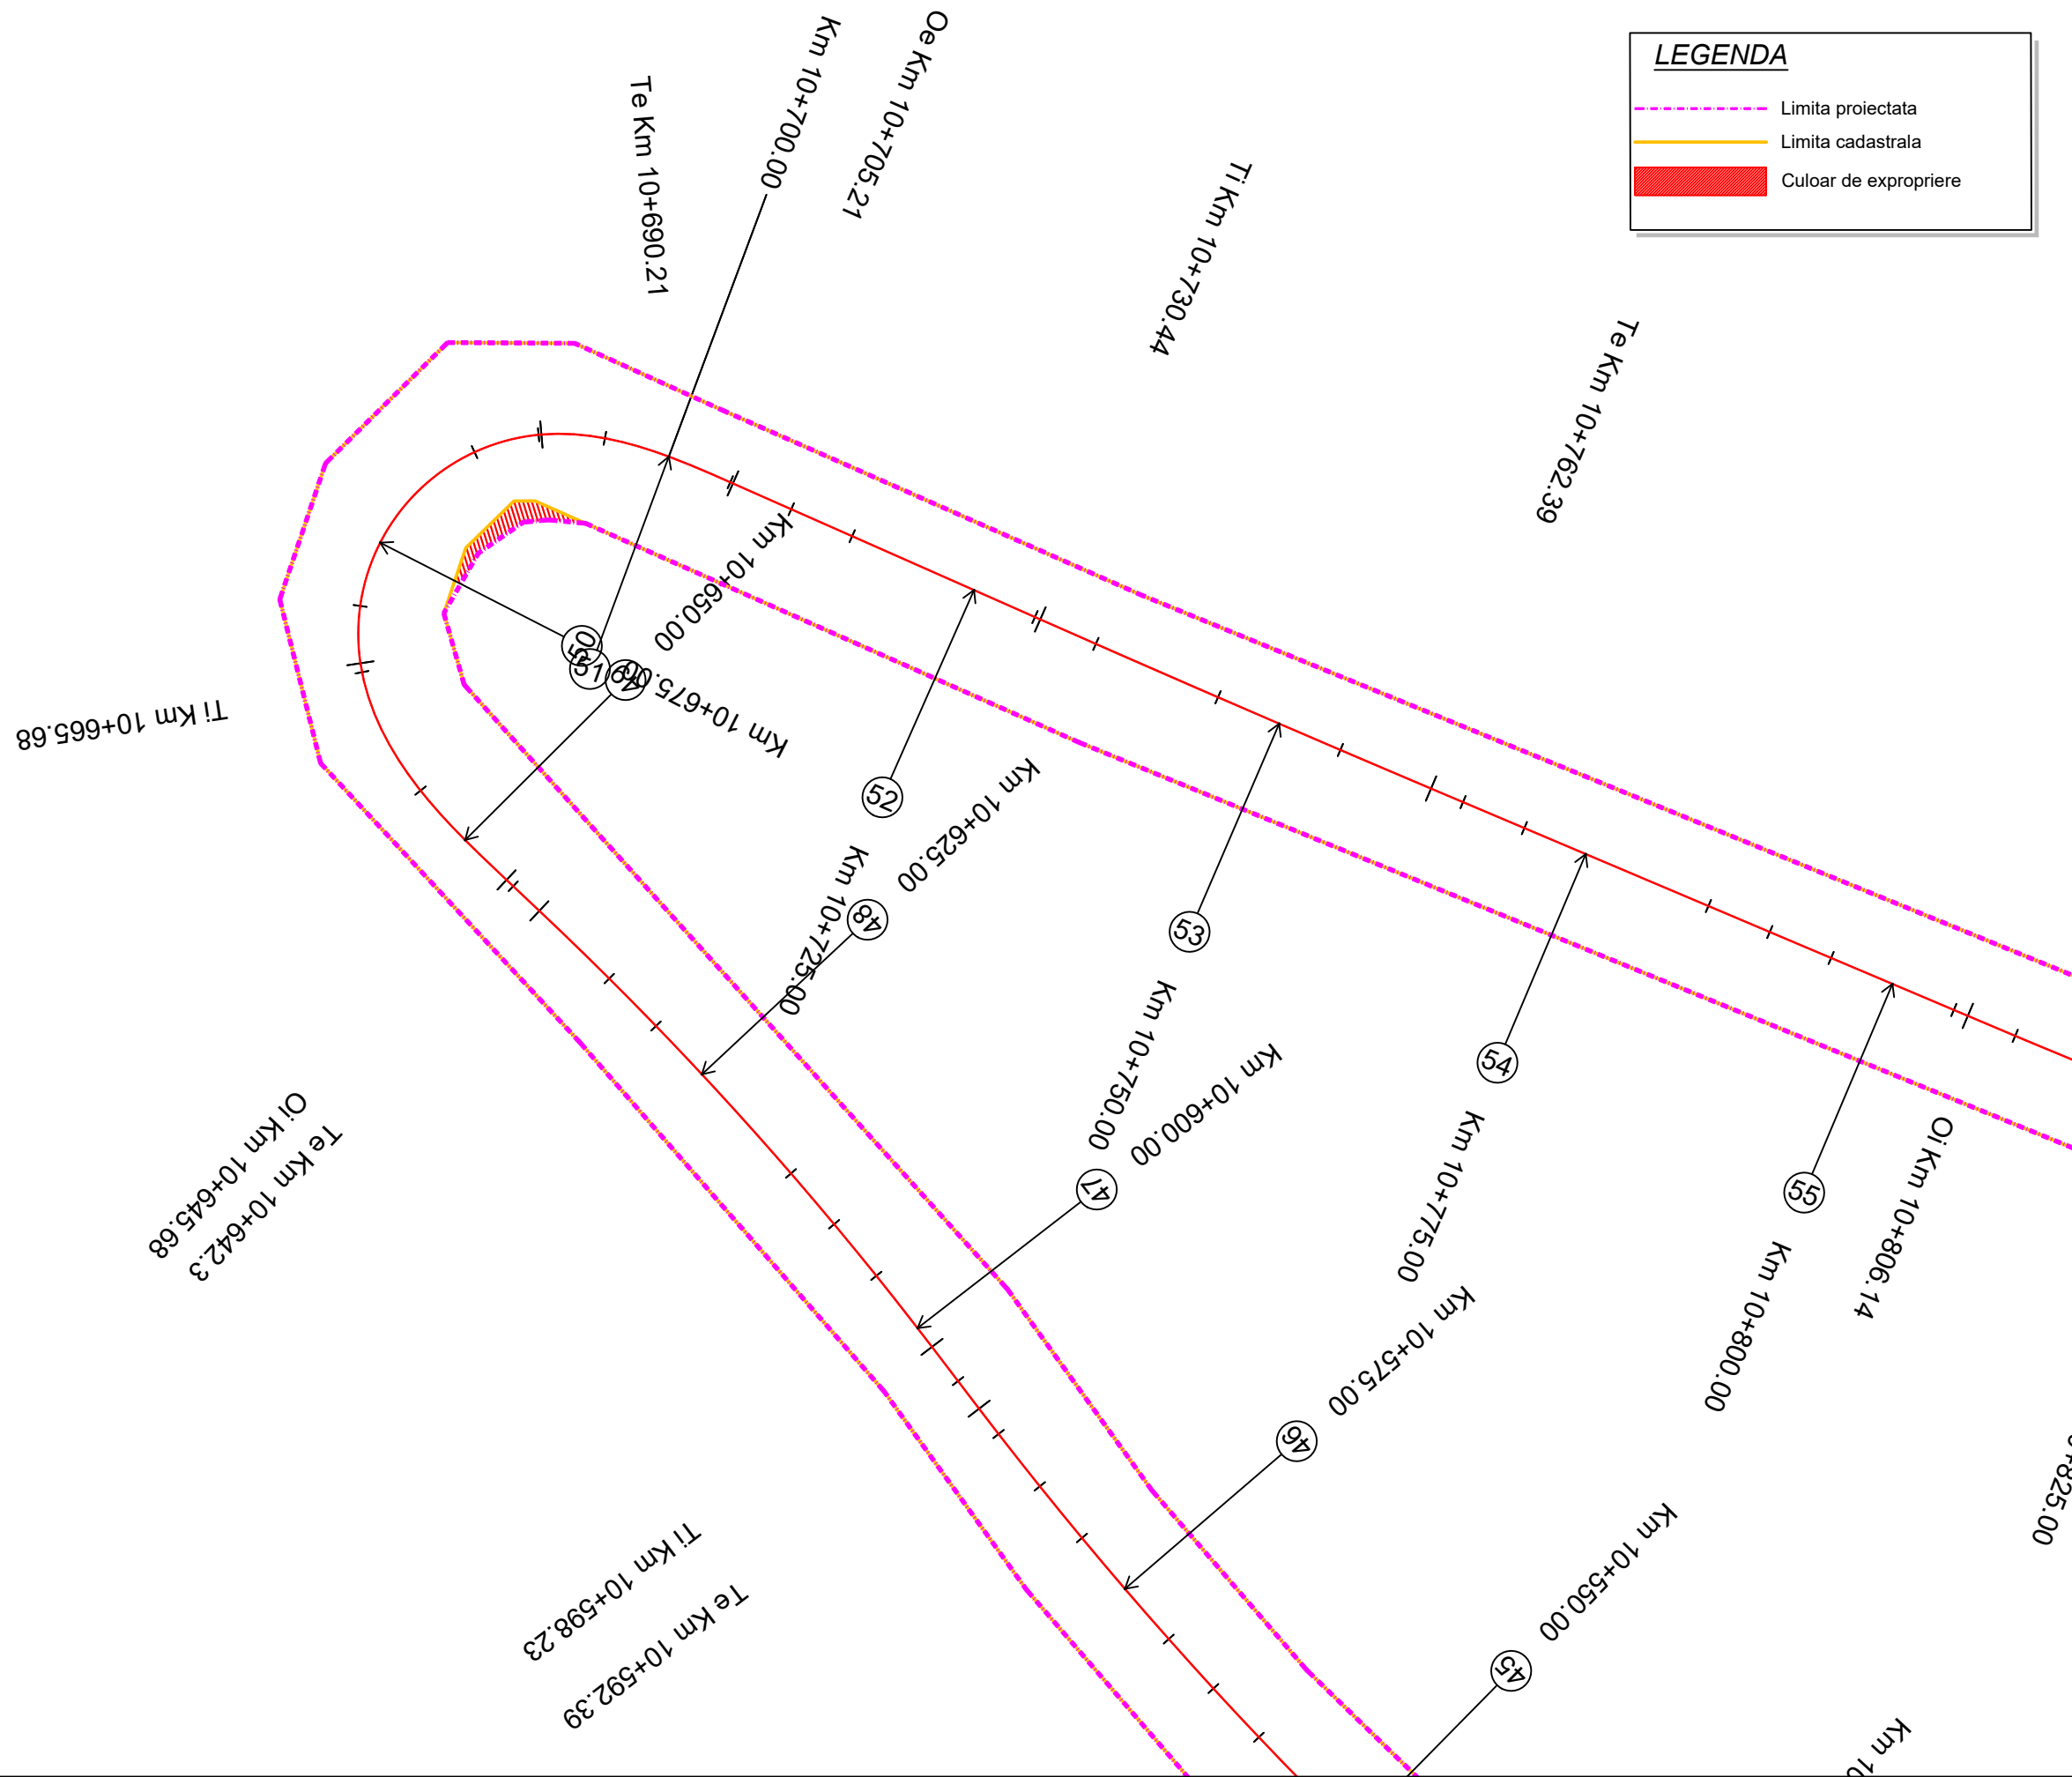

Project: nr. 112 / 2022

Contract: nr. 21648/190 / 2022

Denumirea proiectului:

**MODERNIZARE
SECTOARE DE DRUM
AFERENTE
DJ 103 K CAPUSU MARE-
RASCA - BELIS
km. 9+435 - km. 35+155,
DJ 103L INTERSECȚIE CU
DJ 103 K - RASCA,
km. 5+100 - km. 8+000**

Beneficiar:

**CONSILIUL
JUDEȚEAN CLUJ**
Calea Dorobanților, nr. 106, CP.
400609, Cluj-Napoca
Tel. +40 372 64.00.00;
Fax +40 372 64.00.70;



**CONSILIUL
JUDEȚEAN CLUJ**

Proiectant :

S.C. D P Cons S.R.L.

S.C. DP CONS S.R.L.
400427 Cluj-Napoca, Aleea Busei Nr. 11, Ap 12 jud. Cluj, Romania,
Tel.: 0745-096214, 0722-275067 web: www.dpcons.ro
Nr. de ordine in registrul comerțului: J12/2950/2004 C.I.F. RO16682486

DATA	SCARA
2024	1:500

Proiectat:

ing. Dorin BĂRBÎNȚA

Proiectat:

ing. Arpad NEP

Verificat:

ing. Marin ROGOZ

Șef proiect:

ing. Dan LĂZAN

Verificator tehnic:

ing. Paul TODORAN


Data:

PLANȘA

CULOAR
DE EXPROPRIERE

Număr: S 09

Cod: S.F.

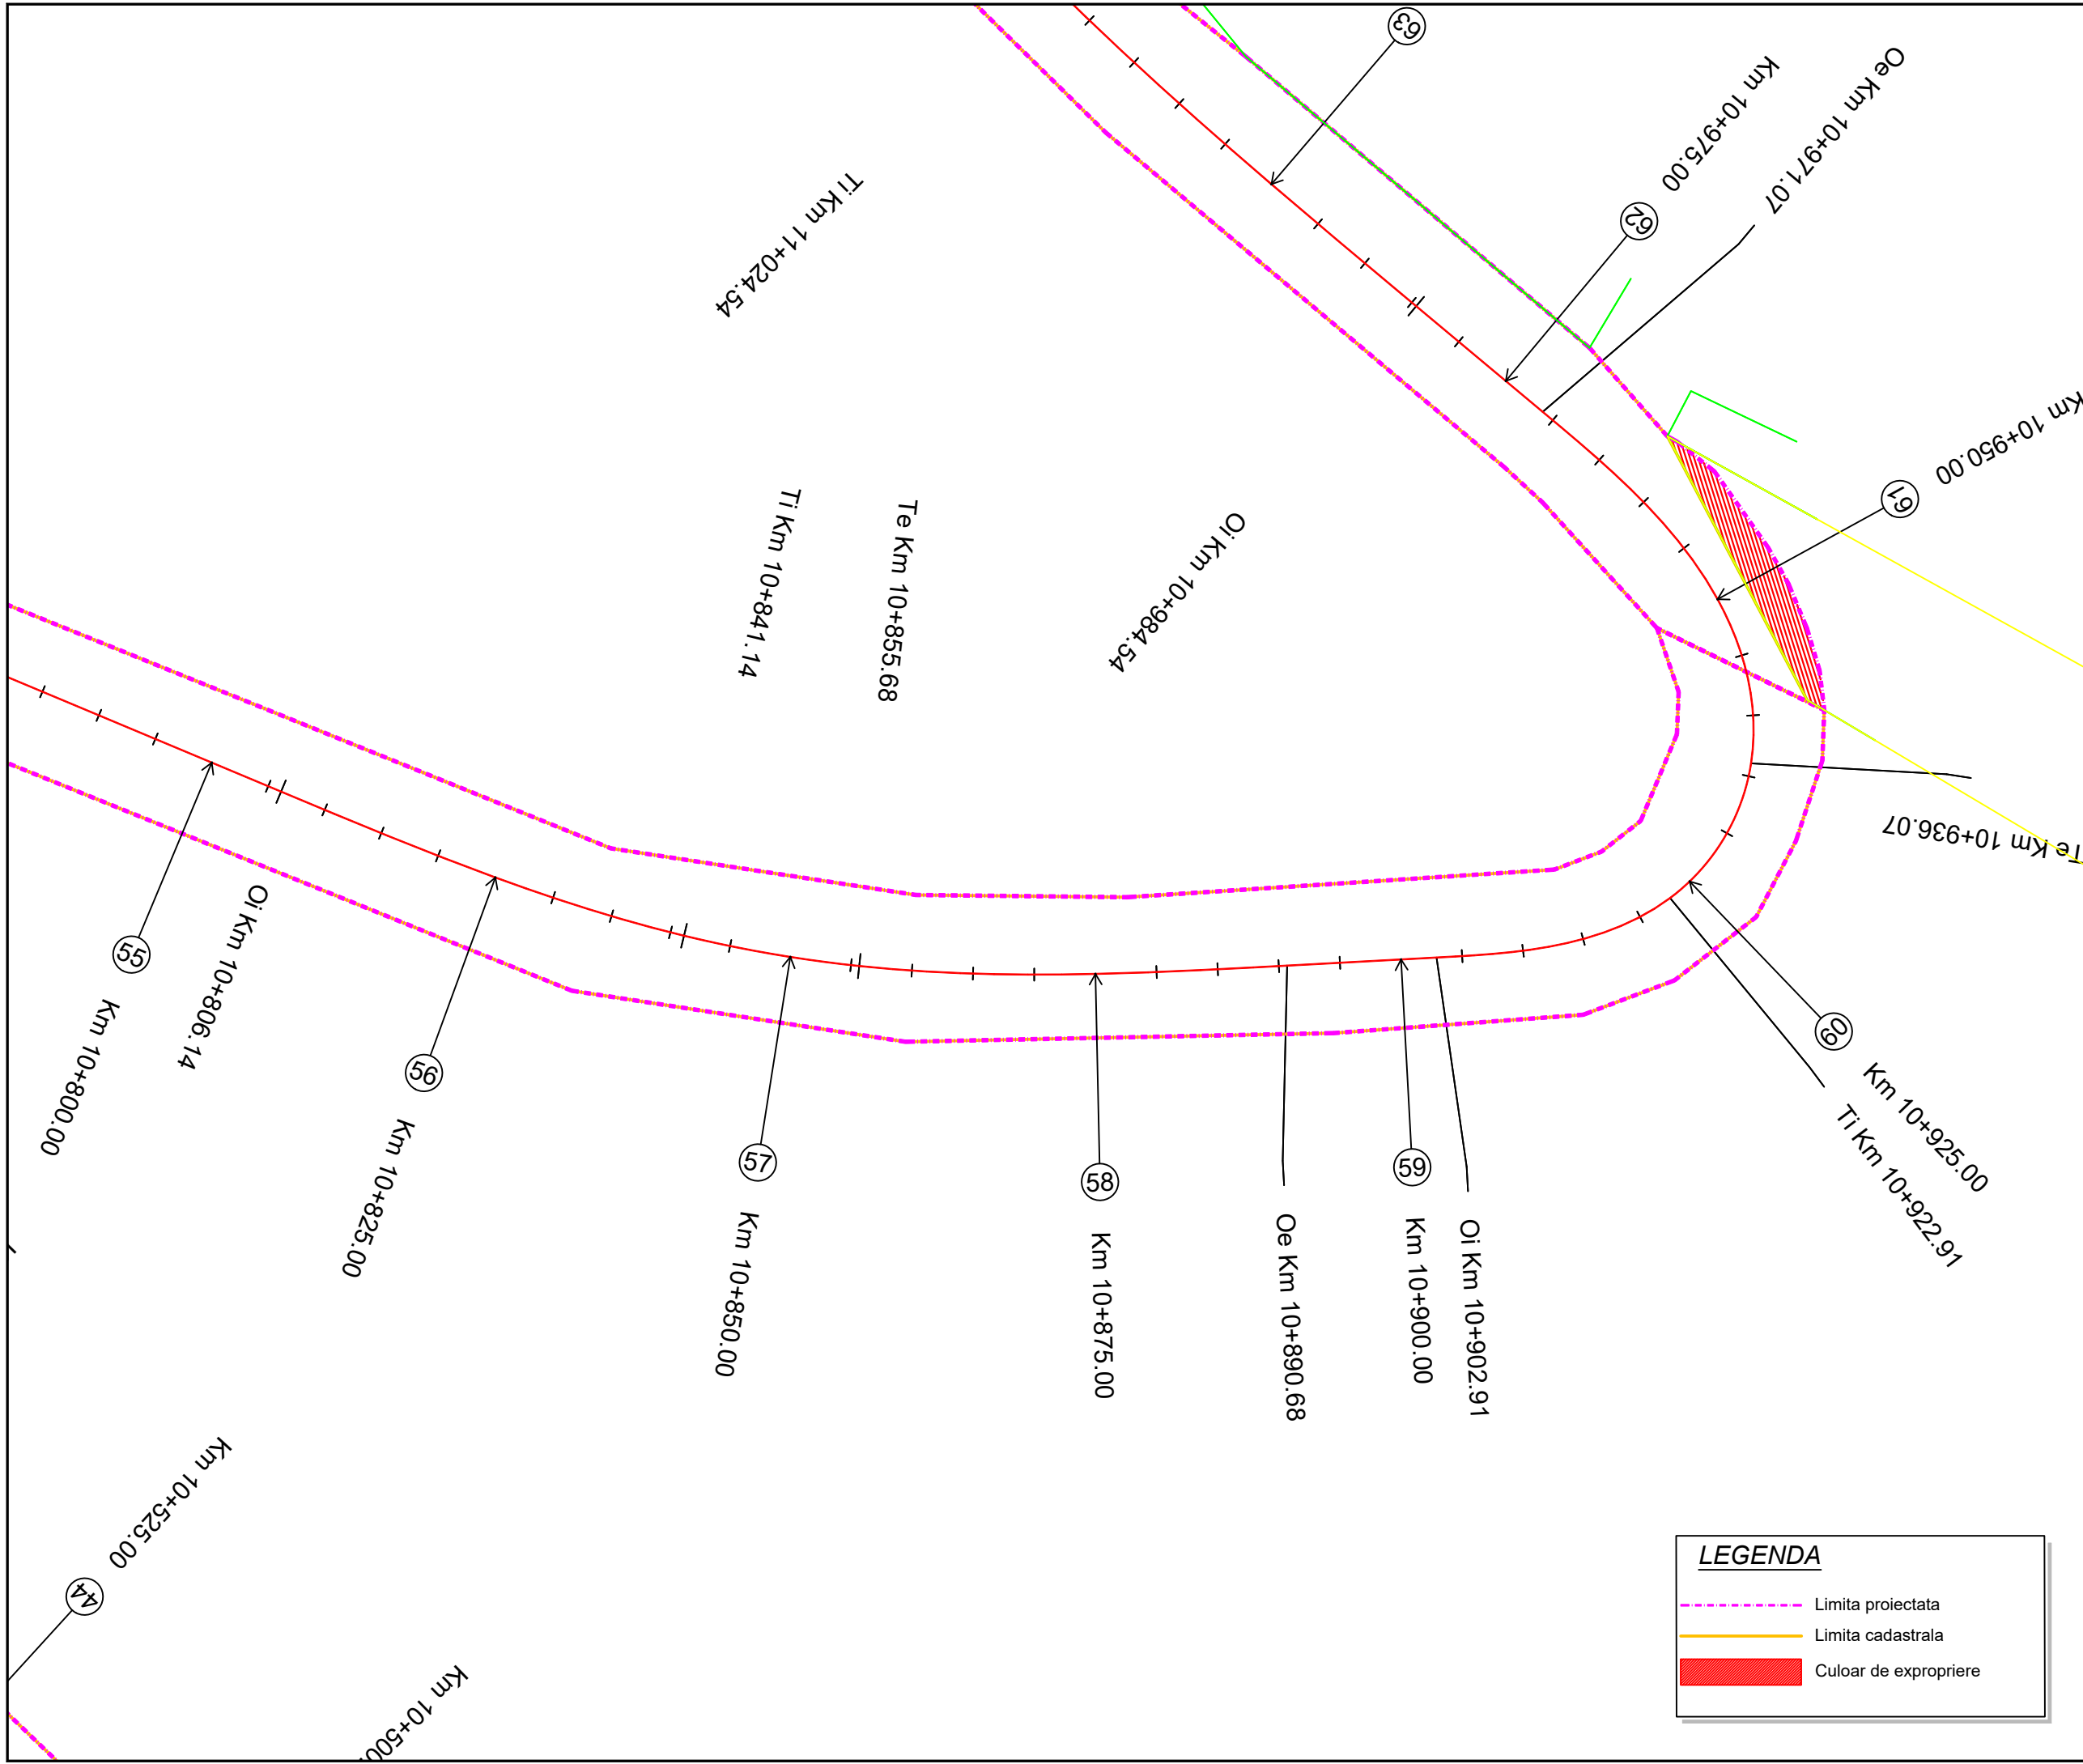

LEGENDA


- Limita proiectata
- Limita cadastrala
- █ Culoar de expropriere

Project: nr. 112 / 2022

Contract: nr. 21648/190 / 2022

Denumirea proiectului:
**MODERNIZARE
SECTOARE DE DRUM
AFERENTE
DJ 103 K CAPUSU MARE-
RASCA - BELIS
km. 9+435 - km. 35+155,
DJ 103L INTERSECȚIE CU
DJ 103 K - RASCA,
km. 5+100 - km. 8+000**

Beneficiar:
**CONSILIUL
JUDEȚEAN CLUJ**
Calea Dorobanților, nr. 106, CP.
400609, Cluj-Napoca
Tel. +40 372 64.00.00;
Fax +40 372 64.00.70;

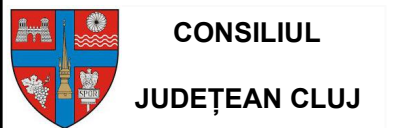

Proiectant :
S.C. D P Cons S.R.L.



400427 Cluj-Napoca, Aleea Busei Nr. 11, Ap 12 jud. Cluj, Romania,
Tel.: 0745-096214, 0722-275067 web: www.dpcons.ro
Nr. de ordine in registrul comerțului: J12/2950/2004 C.I.F. RO16682486

DATA	SCARA
2024	1:500

Proiectat:
ing. Dorin BĂRBÎNȚA

Proiectat:
ing. Arpad NEP

Verificat:
ing. Marin ROGOZ

Șef proiect:
ing. Dan LĂZAN

Verificator tehnic:
ing. Paul TODORAN


Data:

PLANȘA

**CULOAR
DE EXPROPRIERE**

Număr: S 10

Cod: S.F.

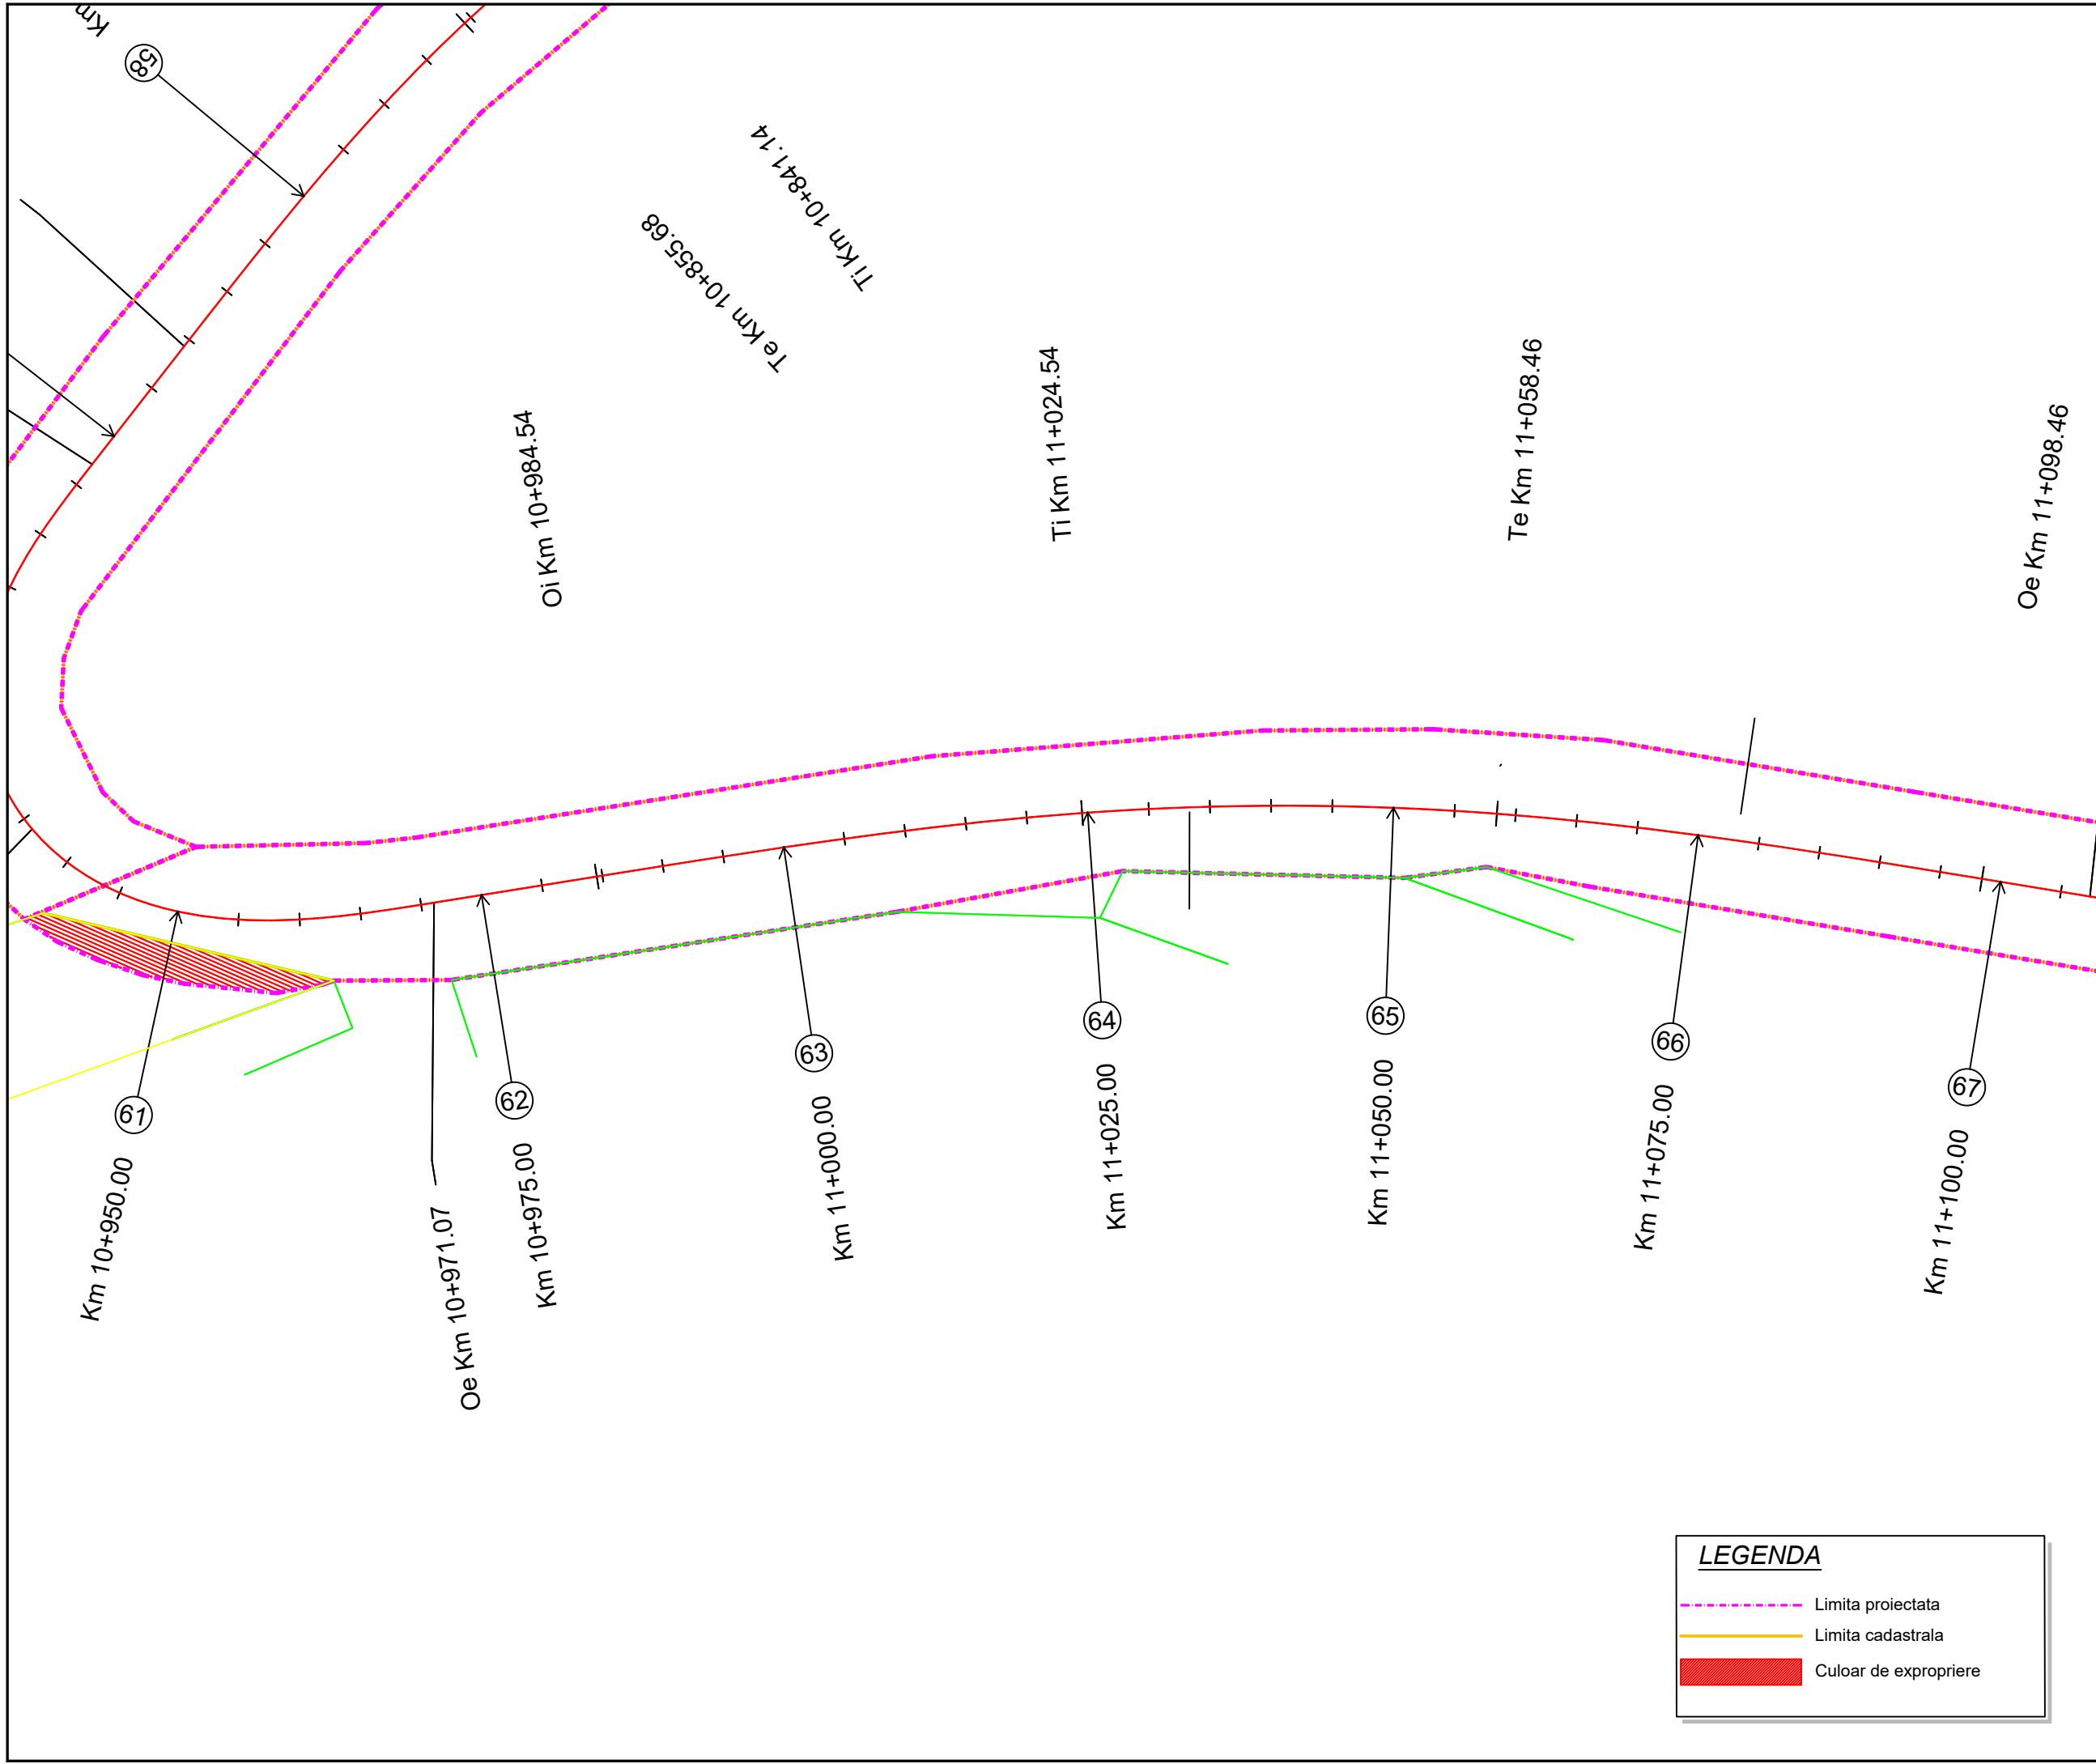


Project: nr. 112 / 2022
Contract: nr. 21648/190 / 2022

Denumirea proiectului:
**MODERNIZARE
SECTOARE DE DRUM
AFERENTE
DJ 103 K CAPUSU MARE-
RASCA - BELIS**
km. 9+435 - km. 35+155,
DJ 103L INTERSECȚIE CU
DJ 103 K - RASCA,
km. 5+100 - km. 8+000

Beneficiar:
**CONSILIUL
JUDEȚEAN CLUJ**
Calea Dorobanților, nr. 106, CP.
400609, Cluj-Napoca
Tel. +40 372 64.00.00;
Fax +40 372 64.00.70;

 **CONSILIUL
JUDEȚEAN CLUJ**

Proiectant :
S.C. D P Cons S.R.L.

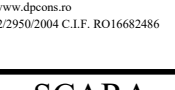S.C. DP CONS S.R.L.
400427 Cluj-Napoca, Aleea Busei Nr. 11, Ap 12 jud. Cluj, Romania,
Tel.: 0745-096214, 0722-275067 web: www.dpcons.ro
Nr. de ordine in registrul comerțului: J12/2950/2004 C.I.F. RO16682486

DATA	SCARA
2024	1:500

Proiectat:
ing. Dorin BĂRBINȚA

Proiectat:
ing. Arpad NEP

Verificat:
ing. Marin ROGOZ

Șef proiect:
ing. Dan LĂZAN

Verificator tehnic:
ing. Paul TODORAN

Data:

PLANȘA

**CULOAR
DE EXPROPRIERE**

Număr: S 11


Cod: S.F.

LEGENDA

----- Limita proiectata

----- Limita cadastrala

█ Culoar de expropriere

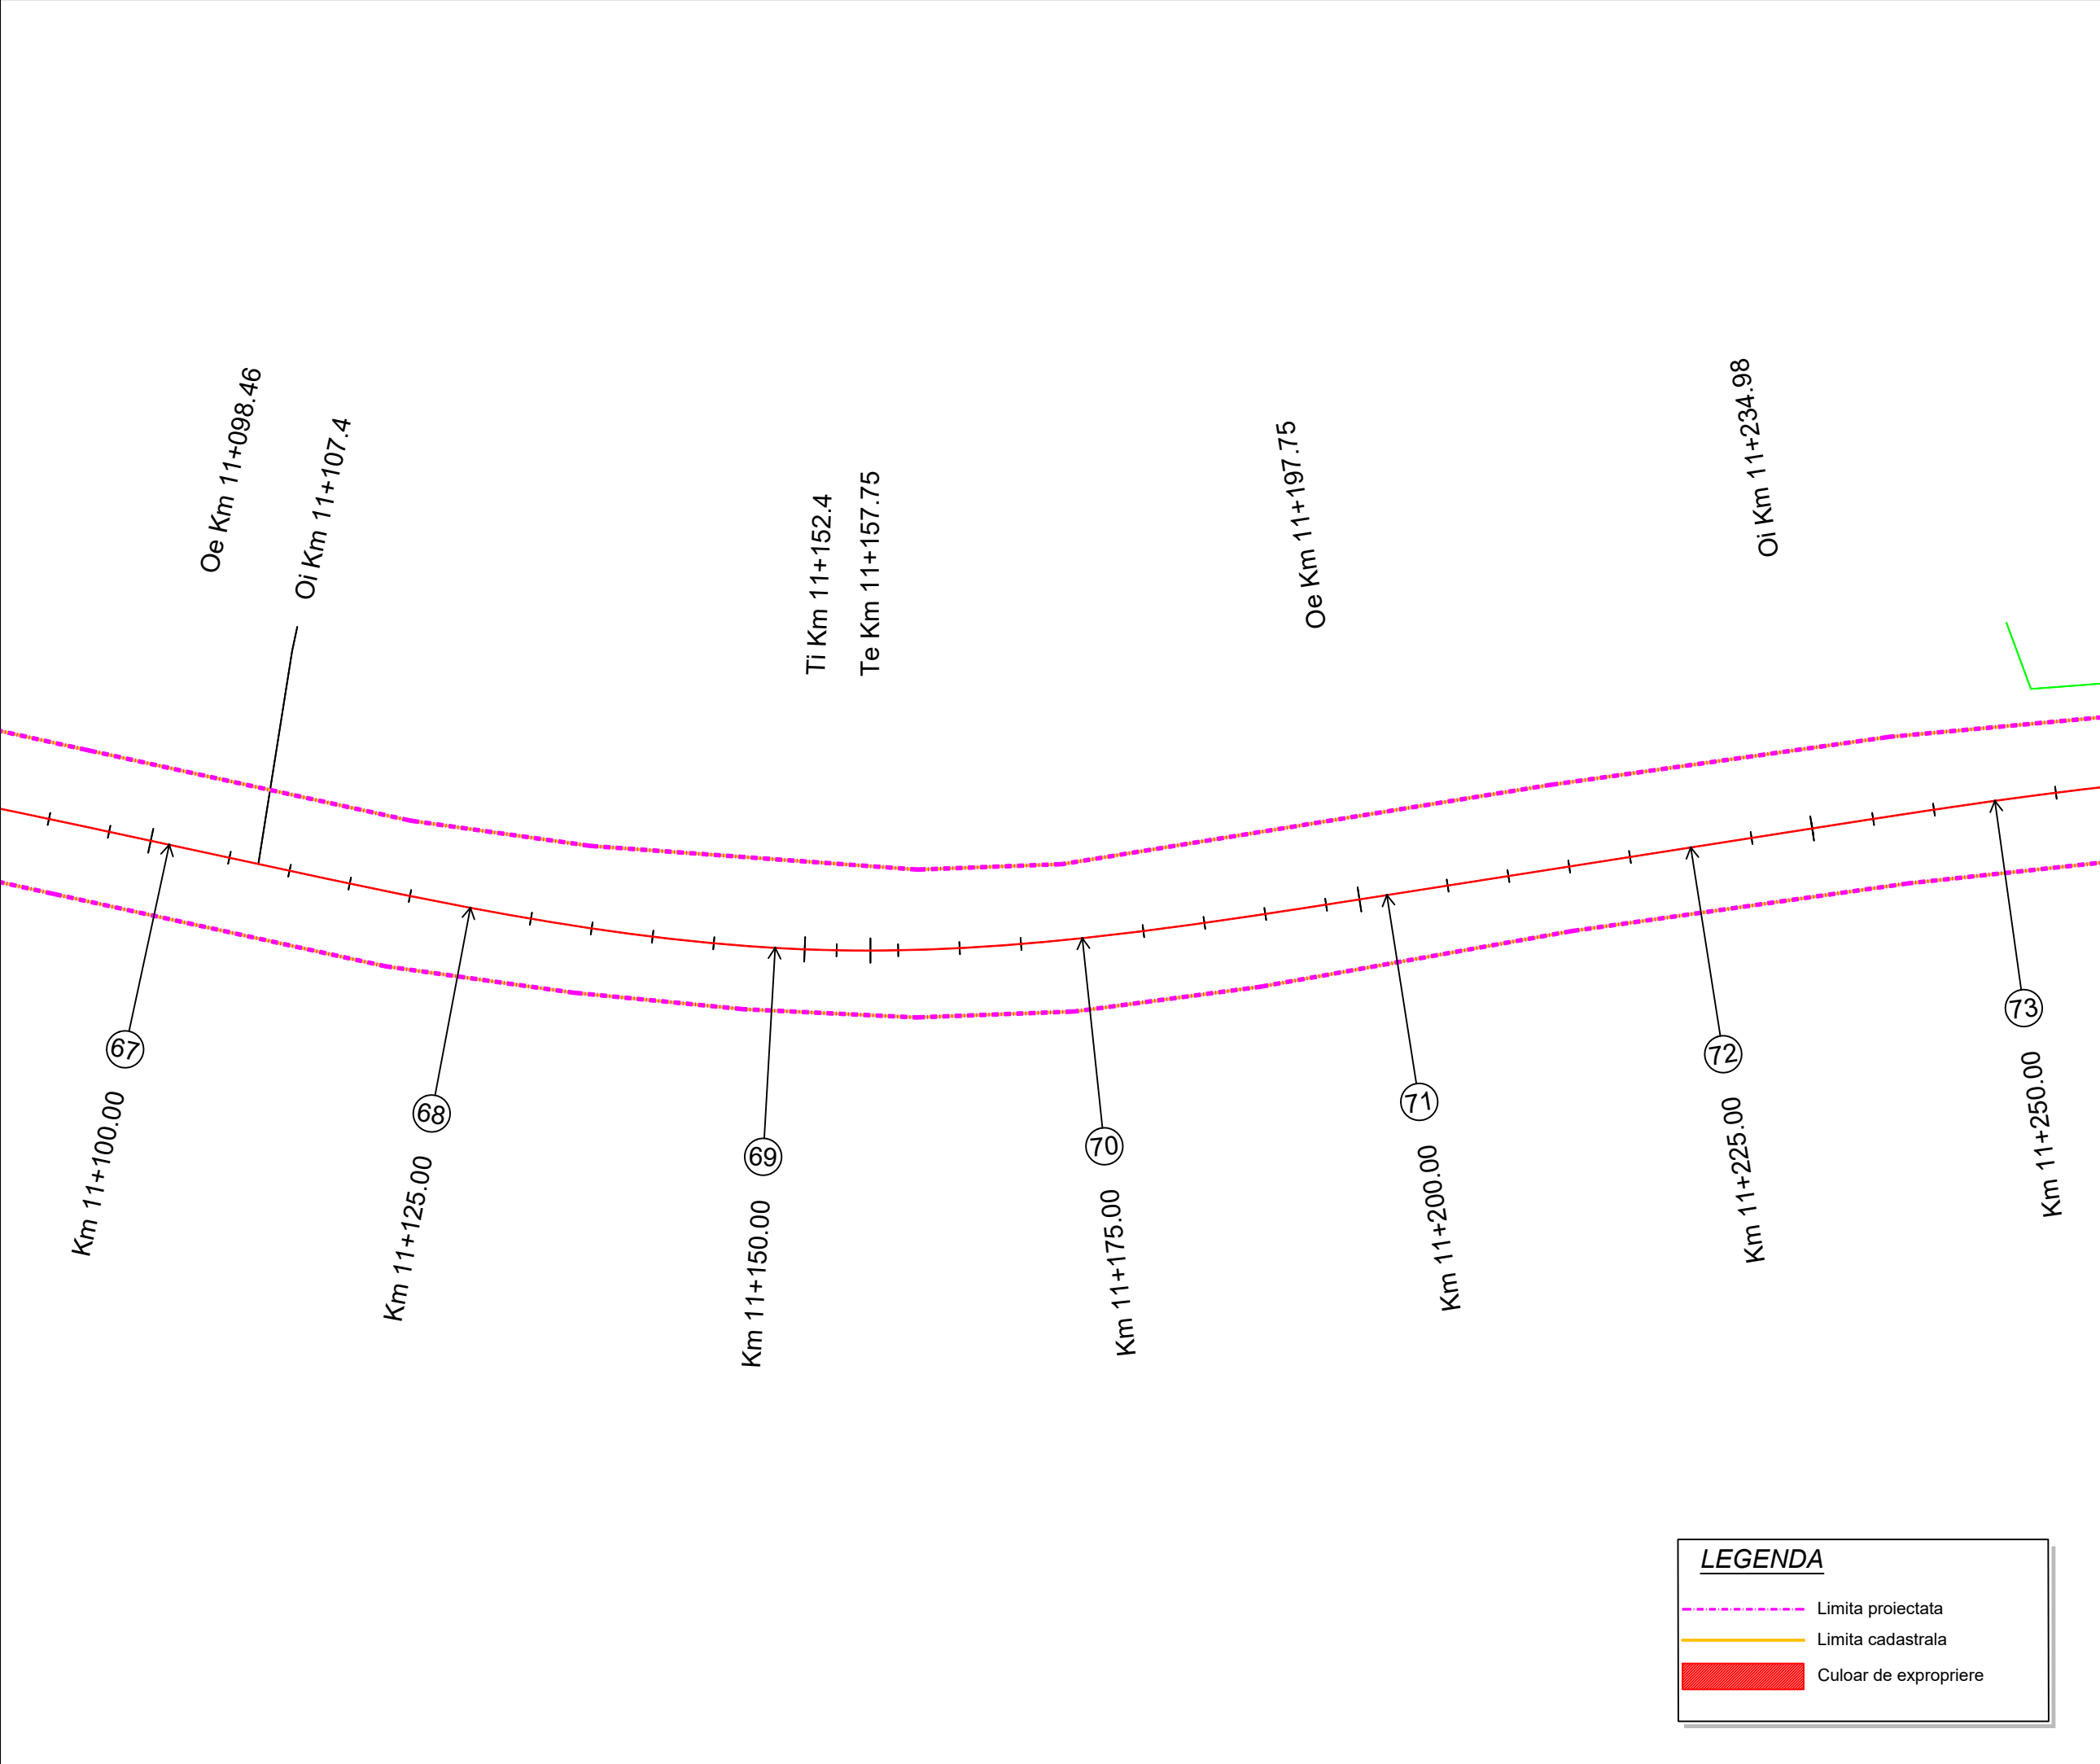

Proiect: nr. 112 / 2022
Contract: nr. 21648/190 / 2022

Denumirea proiectului:
**MODERNIZARE
SECTOARE DE DRUM
AFERENTE
DJ 103 K CAPUSU MARE-
RASCA - BELIS
km. 9+435 - km. 35+155,
DJ 103L INTERSECȚIE CU
DJ 103 K - RASCA,
km. 5+100 - km. 8+000**

Beneficiar:
**CONSILIUL
JUDEȚEAN CLUJ**
Calea Dorobanților, nr. 106, CP.
400609, Cluj-Napoca
Tel. +40 372 64.00.00;
Fax +40 372 64.00.70;

 **CONSILIUL
JUDEȚEAN CLUJ**

Proiectant :
S.C. D P Cons S.R.L.

  
 
S.C. DP CONS S.R.L.
400427 Cluj-Napoca, Aleea Busei Nr. 11, Ap 12 jud. Cluj, Romania,
Tel.: 0745-096214, 0722-275067 web: www.dpcons.ro
Nr. de ordine in registrul comerțului: J12/2950/2004 C.I.F. RO16682486

DATA	SCARA
2024	1:500

Proiectat:
ing. Dorin BĂRBÎNȚA

Proiectat:
ing. Arpad NEP

Verificat:
ing. Marin ROGOZ

Șef proiect:
ing. Dan LĂZAN

Verificator tehnic:
ing. Paul TODORAN


Data:

PLANȘA

**CULOAR
DE EXPROPRIERE**

Număr: S 12

Cod: S.F.

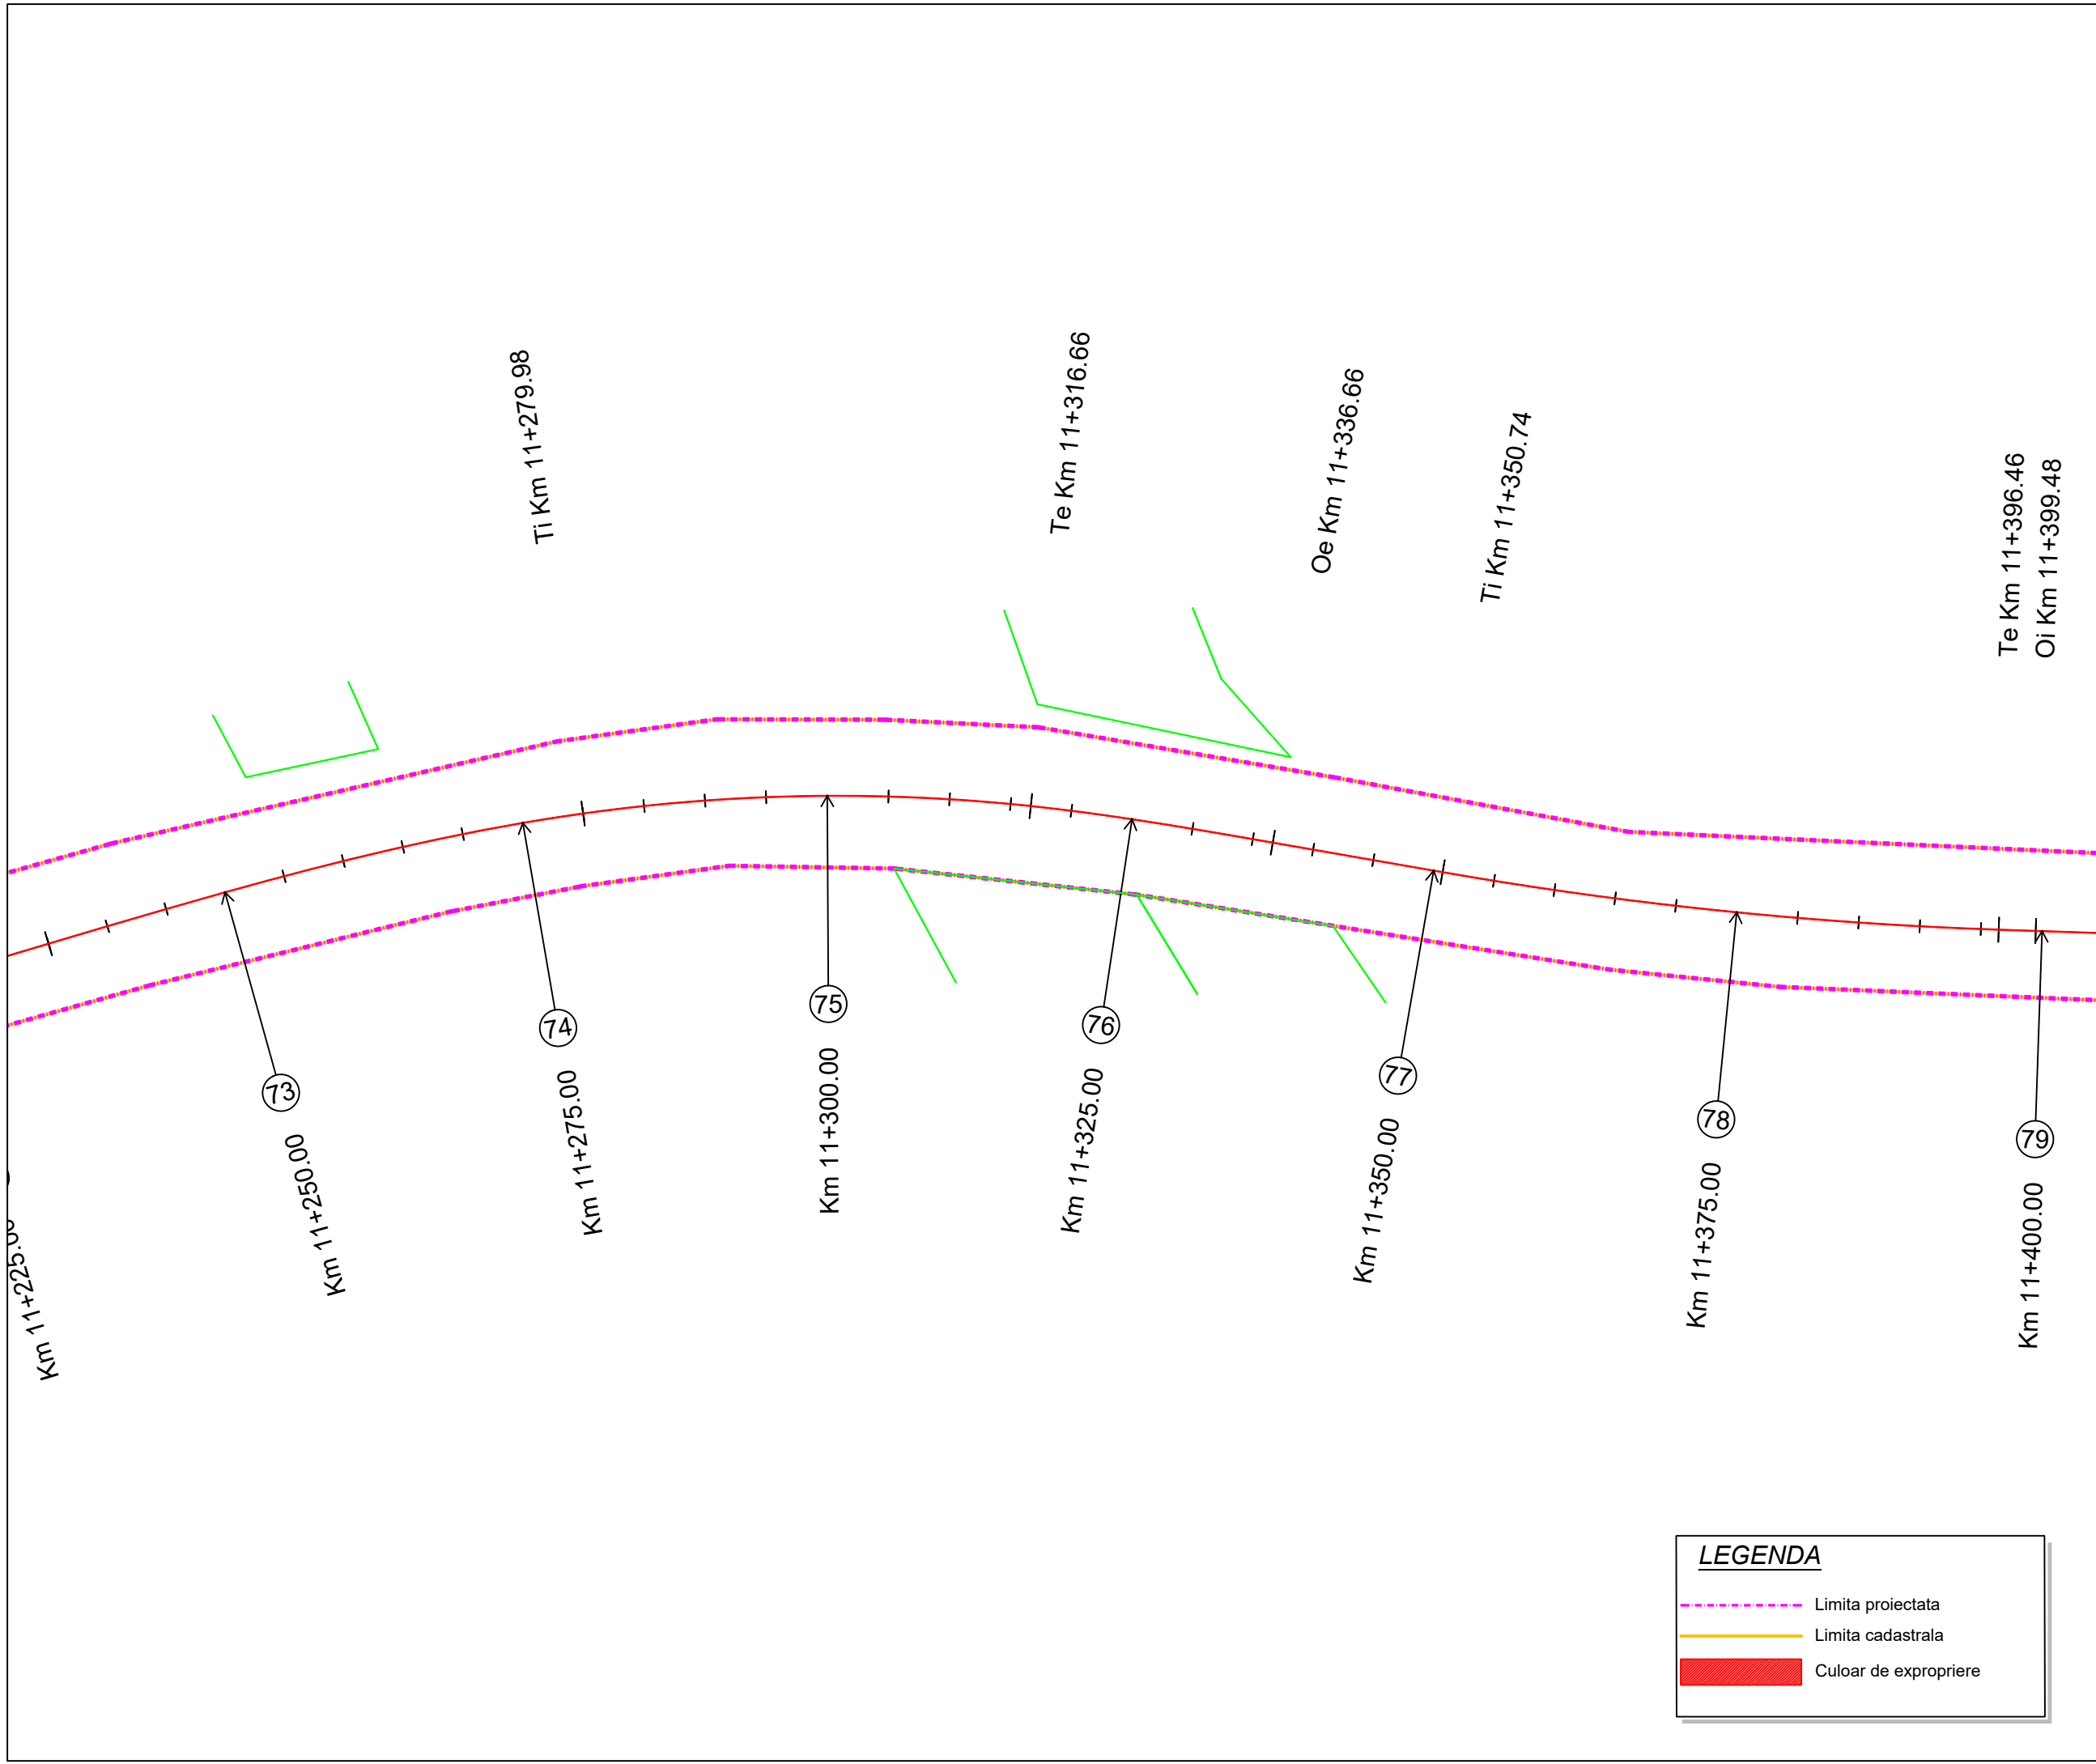

Proiect: nr. 112 / 2022

Contract: nr. 21648/190 / 2022

Denumirea proiectului:

**MODERNIZARE
SECTOARE DE DRUM
AFERENTE
DJ 103 K CAPUSU MARE-
RASCA - BELIS**
km. 9+435 - km. 35+155,
DJ 103L INTERSECȚIE CU
DJ 103 K - RASCA,
km. 5+100 - km. 8+000

Beneficiar:

**CONSILIUL
JUDEȚEAN CLUJ**
Calea Dorobanților, nr. 106, CP.
400609, Cluj-Napoca
Tel. +40 372 64.00.00;
Fax +40 372 64.00.70;

**CONSILIUL
JUDEȚEAN CLUJ**

Proiectant :

S.C. D P Cons S.R.L.

S.C. DP CONS S.R.L.
400427 Cluj-Napoca, Aleea Bunei Nădejdi Nr. 11, Ap 12 jud. Cluj, România,
Tel.: 0745-096214, 0722-275067 web: www.dpcons.ro
Nr. de ordine in registrul comerțului: J12/2950/2004 C.I.F. RO16682486

DATA	SCARA
2024	1:500

Proiectat:

ing. Dorin BĂRBÎNȚA

Proiectat:

ing. Arpad NEP

Verificat:

ing. Marin ROGOZ

Șef proiect:

ing. Dan LĂZAN

Verificator tehnic:

ing. Paul TODORAN


Data:

PLANȘA

CULOAR
DE EXPROPRIERE

Număr: S 13

Cod: S.F.

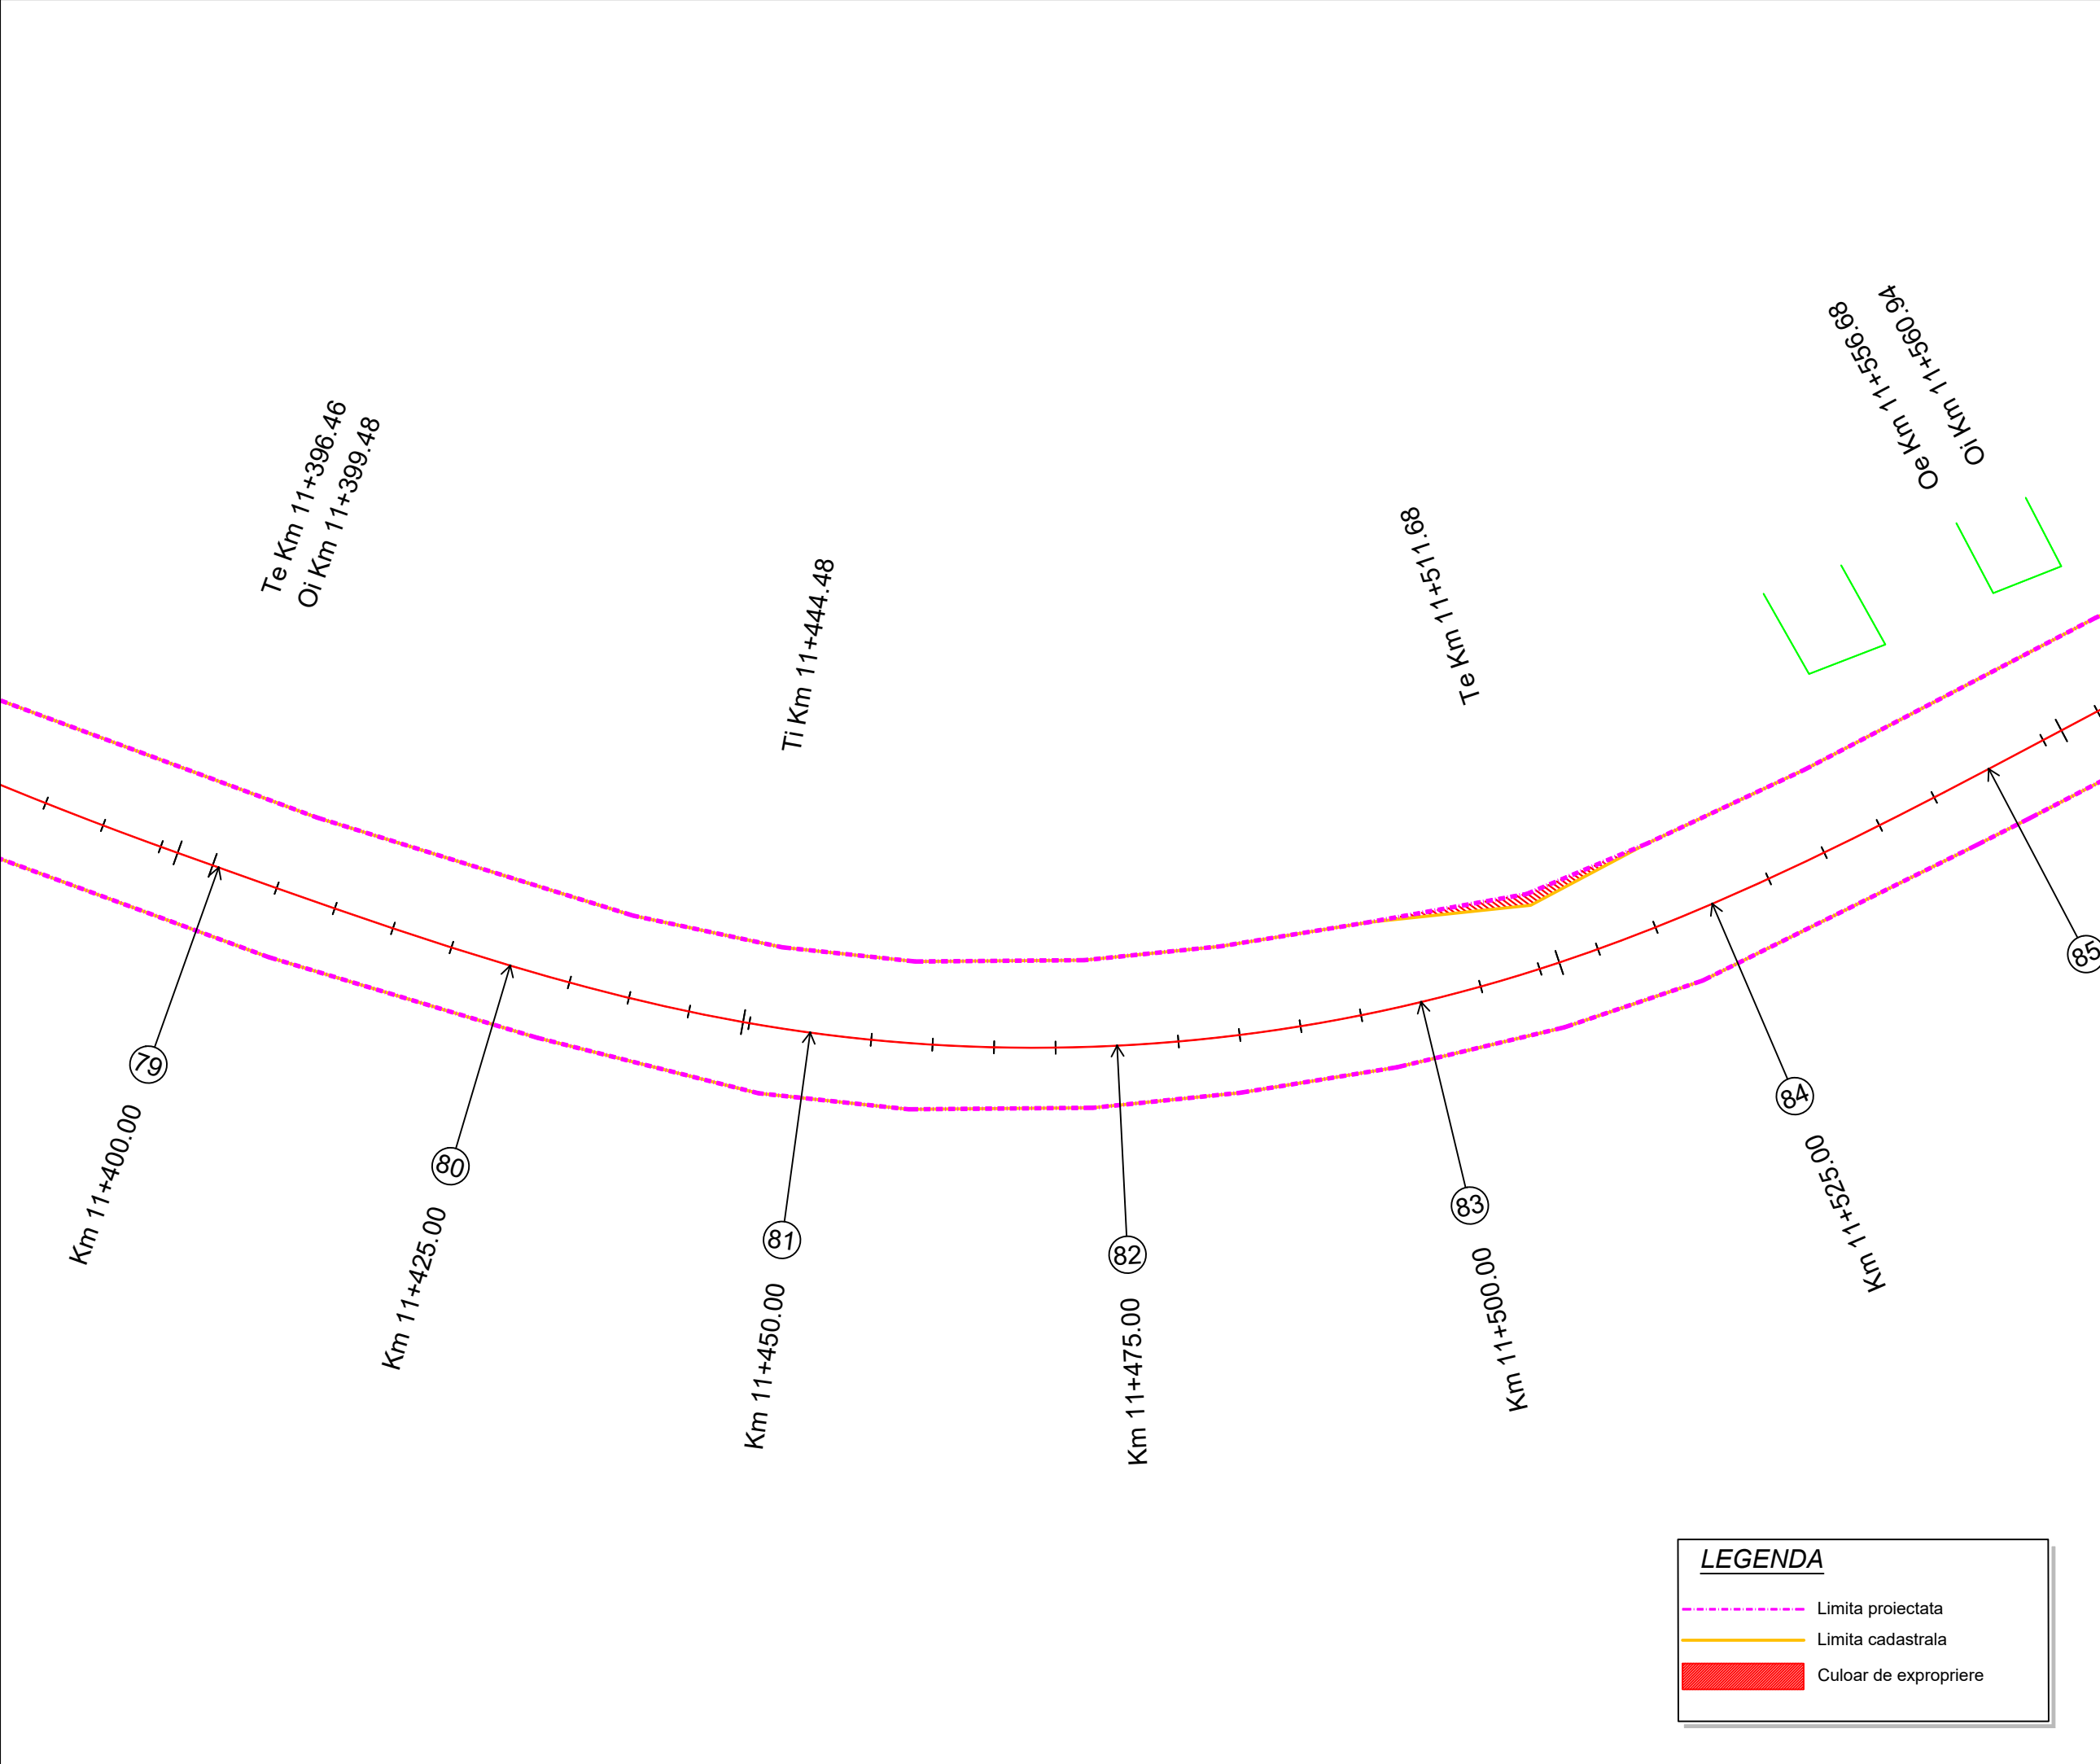

Project: nr. 112 / 2022
Contract: nr. 21648/190 / 2022

Denumirea proiectului:
**MODERNIZARE
SECTOARE DE DRUM
AFERENTE
DJ 103 K CAPUSU MARE-
RASCA - BELIS
km. 9+435 - km. 35+155,
DJ 103L INTERSECȚIE CU
DJ 103 K - RASCA,
km. 5+100 - km. 8+000**

Beneficiar:
**CONSILIUL
JUDEȚEAN CLUJ**
Calea Dorobanților, nr. 106, CP.
400609, Cluj-Napoca
Tel. +40 372 64.00.00;
Fax +40 372 64.00.70;

 **CONSILIUL
JUDEȚEAN CLUJ**

Proiectant :
S.C. D P Cons S.R.L.

  
S.C. DP CONS S.R.L.  
400427 Cluj-Napoca, Aleea Bunei N. 11, Ap 12 jud. Cluj, Romania,
Tel.: 0745-096214, 0722-275067 web: www.dpcons.ro
Nr. de ordine in registrul comerțului: J12/2950/2004 C.I.F. RO16682486

DATA	SCARA
2024	1:500

Proiectat:
ing. Dorin BĂRBÎNȚA 

Proiectat:
ing. Arpad NEP 

Verificat:
ing. Marin ROGOZ 

Șef proiect:
ing. Dan LĂZAN 

Verificator tehnic:
ing. Paul TODORAN


Data:

PLANȘA

**CULOAR
DE EXPROPRIERE**

Număr: S 14

Cod: S.F.

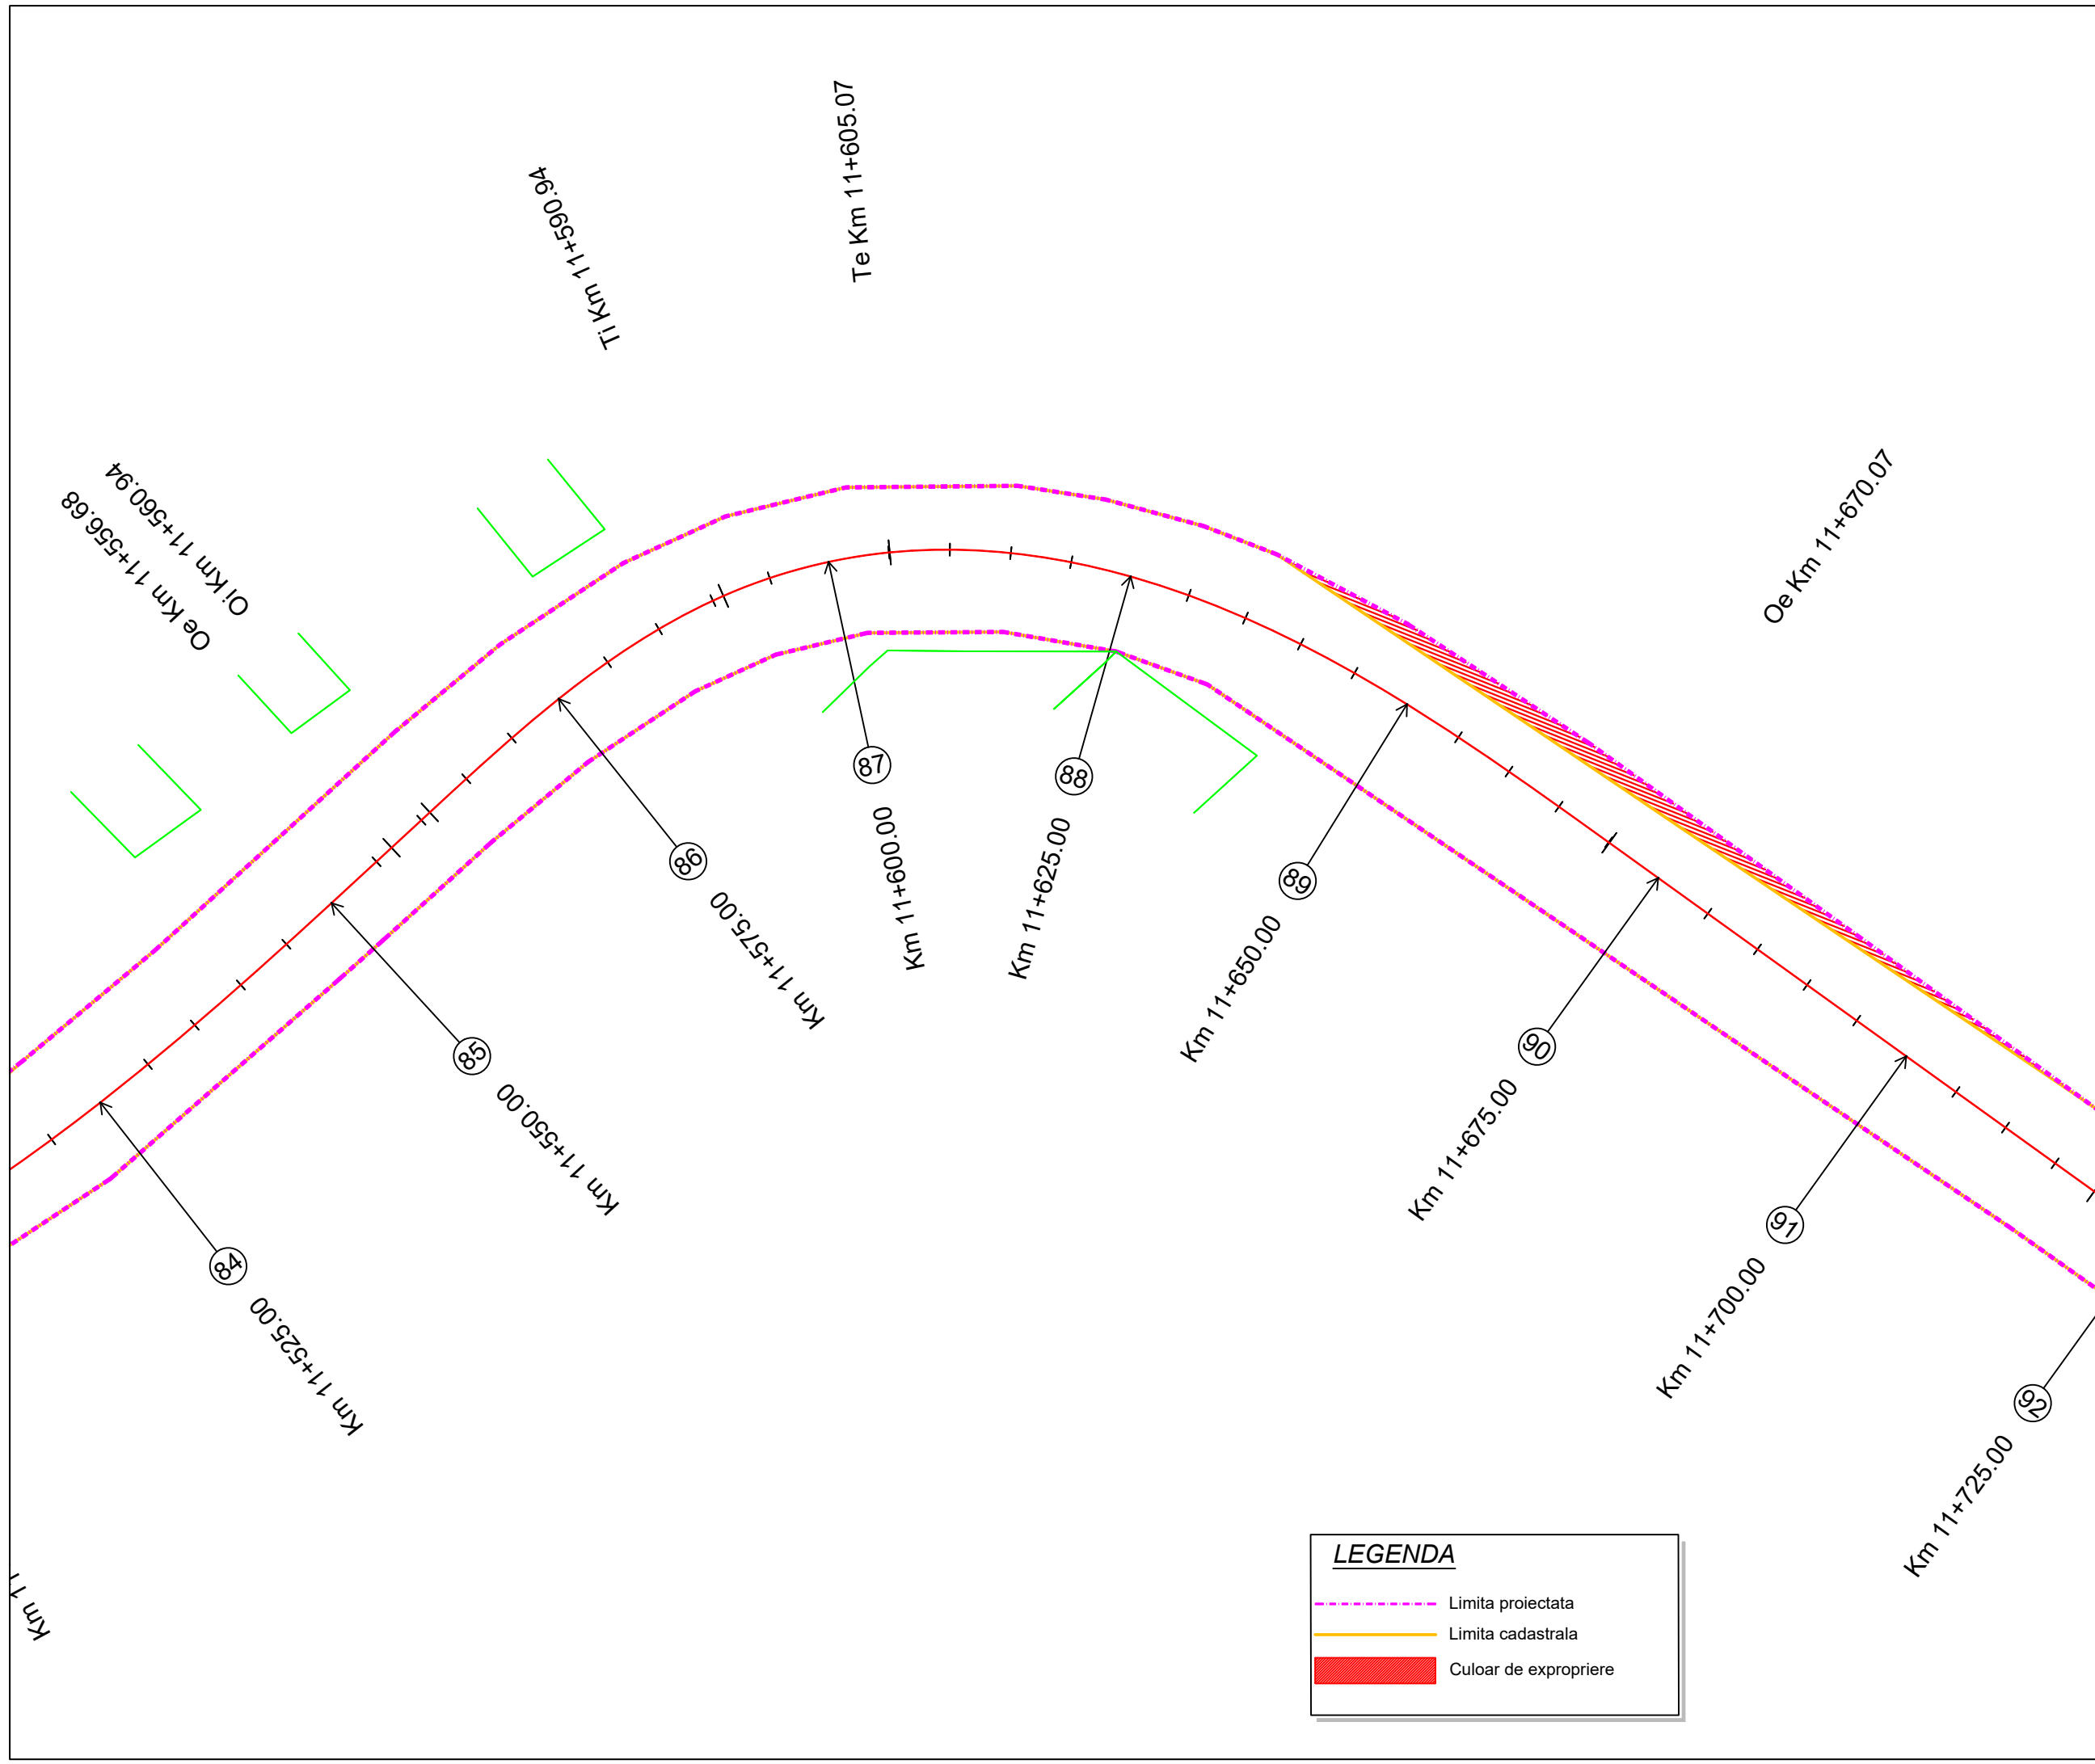

Proiect: nr. 112 / 2022

Contract: nr. 21648/190 / 2022

Denumirea proiectului:

**MODERNIZARE
SECTOARE DE DRUM
AFERENTE
DJ 103 K CAPUSU MARE-
RASCA - BELIS**
km. 9+435 - km. 35+155,
DJ 103L INTERSECȚIE CU
DJ 103 K - RASCA,
km. 5+100 - km. 8+000

Beneficiar:

**CONSILIUL
JUDEȚEAN CLUJ**
Calea Dorobanților, nr. 106, CP.
400609, Cluj-Napoca
Tel. +40 372 64.00.00;
Fax +40 372 64.00.70;



**CONSILIUL
JUDEȚEAN CLUJ**

Proiectant :

S.C. D P Cons S.R.L.

S.C. DP CONS S.R.L.
400427 Cluj-Napoca, Aleea Buzeni Nr. 11, Ap 12 jud. Cluj, Romania,
Tel.: 0745-096214, 0722-275067 web: www.dpcons.ro
Nr. de ordine in registrul comerțului: J12/2950/2004 C.I.F. RO16682486

DATA	SCARA
2024	1:500

Proiectat:

ing. Dorin BĂRBÎNȚA

Proiectat:

ing. Arpad NEP

Verificat:

ing. Marin ROGOZ

Șef proiect:

ing. Dan LĂZAN

Verificator tehnic:

ing. Paul TODORAN


Data:

PLANȘA

CULOAR
DE EXPROPRIERE

Număr: S 15

Cod: S.F.

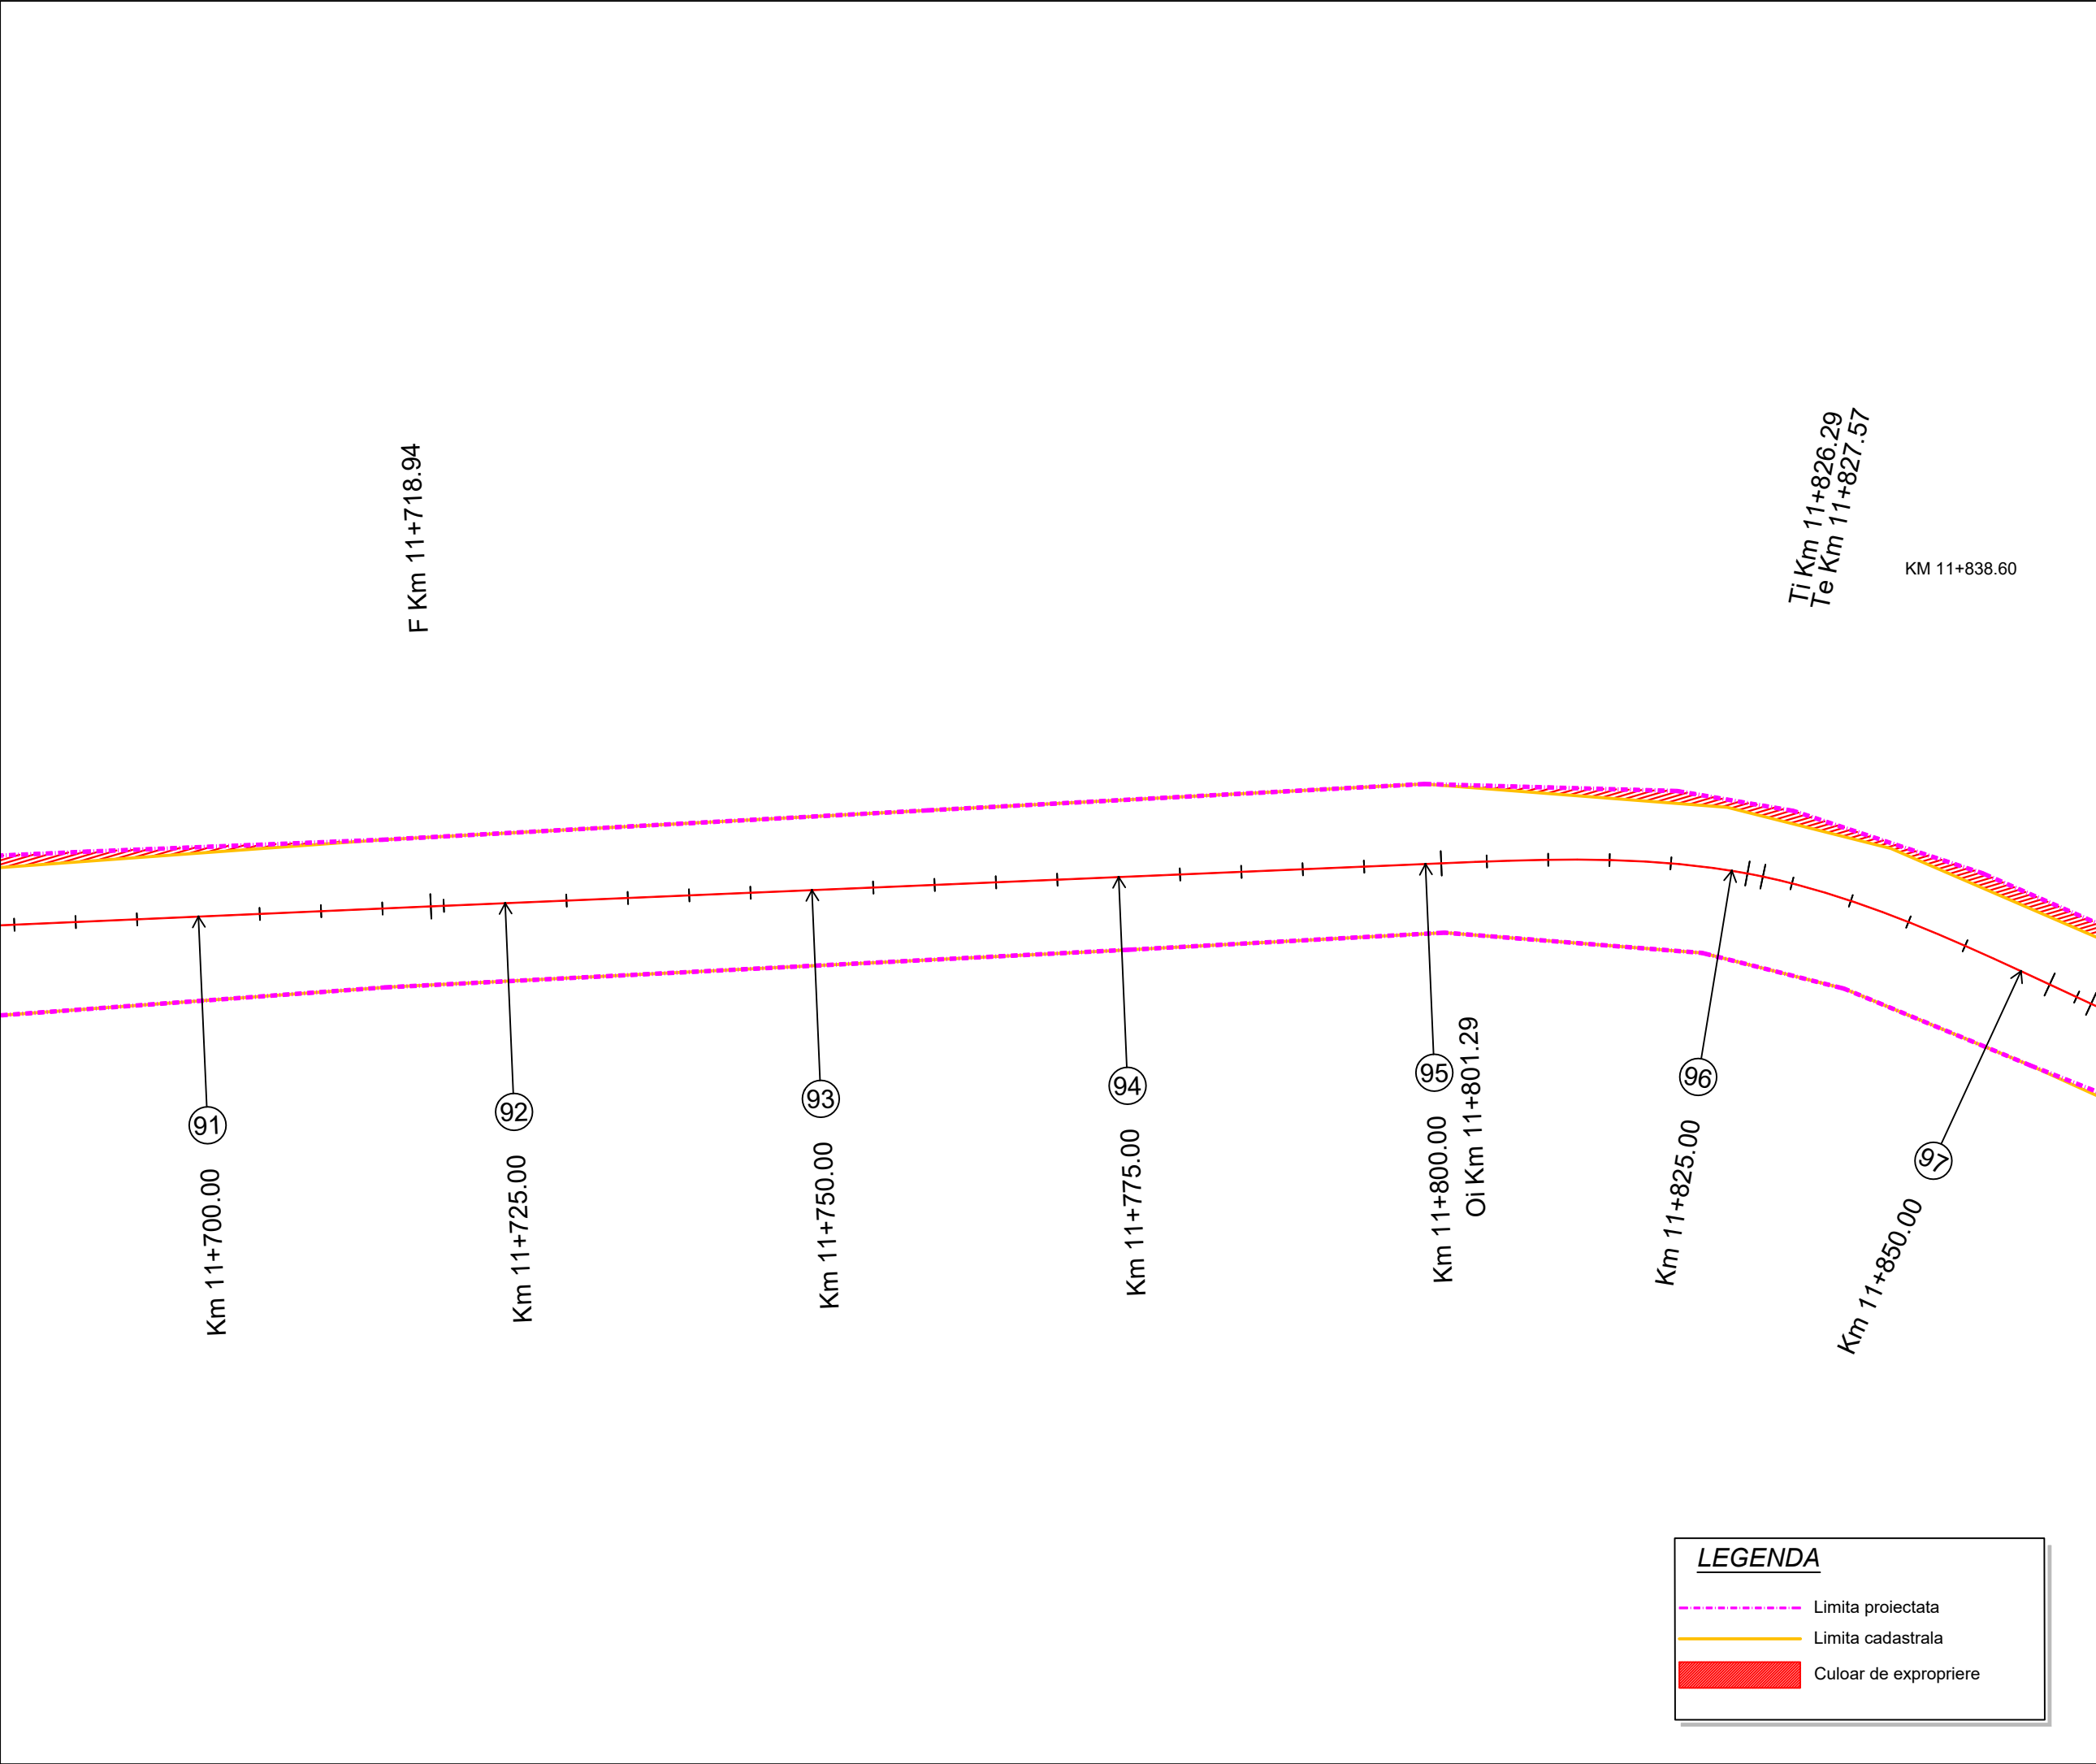

Project: nr. 112 / 2022

Contract: nr. 21648/190 / 2022

Denumirea proiectului:

**MODERNIZARE
SECTOARE DE DRUM
AFERENTE
DJ 103 K CAPUSU MARE-
RASCA - BELIS
km. 9+435 - km. 35+155,
DJ 103L INTERSECȚIE CU
DJ 103 K - RASCA,
km. 5+100 - km. 8+000**

Beneficiar:

**CONSILIUL
JUDEȚEAN CLUJ**
Calea Dorobanților, nr. 106, CP.
400609, Cluj-Napoca
Tel. +40 372 64.00.00;
Fax +40 372 64.00.70;

**CONSILIUL
JUDEȚEAN CLUJ**

Proiectant :

S.C. D P Cons S.R.L.

S.C. DP CONS S.R.L.
400427 Cluj-Napoca, Aleea Busei Nr. 11, Ap 12 jud. Cluj, Romania,
Tel.: 0745-096214, 0722-275067 web: www.dpcons.ro
Nr. de ordine in registrul comerțului: J12/2950/2004 C.I.F. RO16682486

DATA	SCARA
2024	1:500

Proiectat:

ing. Dorin BĂRBINȚA

Proiectat:

ing. Arpad NEP

Verificat:

ing. Marin ROGOZ

Șef proiect:

ing. Dan LĂZAN

Verificator tehnic:

ing. Paul TODORAN


Data:

PLANȘA

CULOAR
DE EXPROPRIERE

Număr: S 16

Cod: S.F.

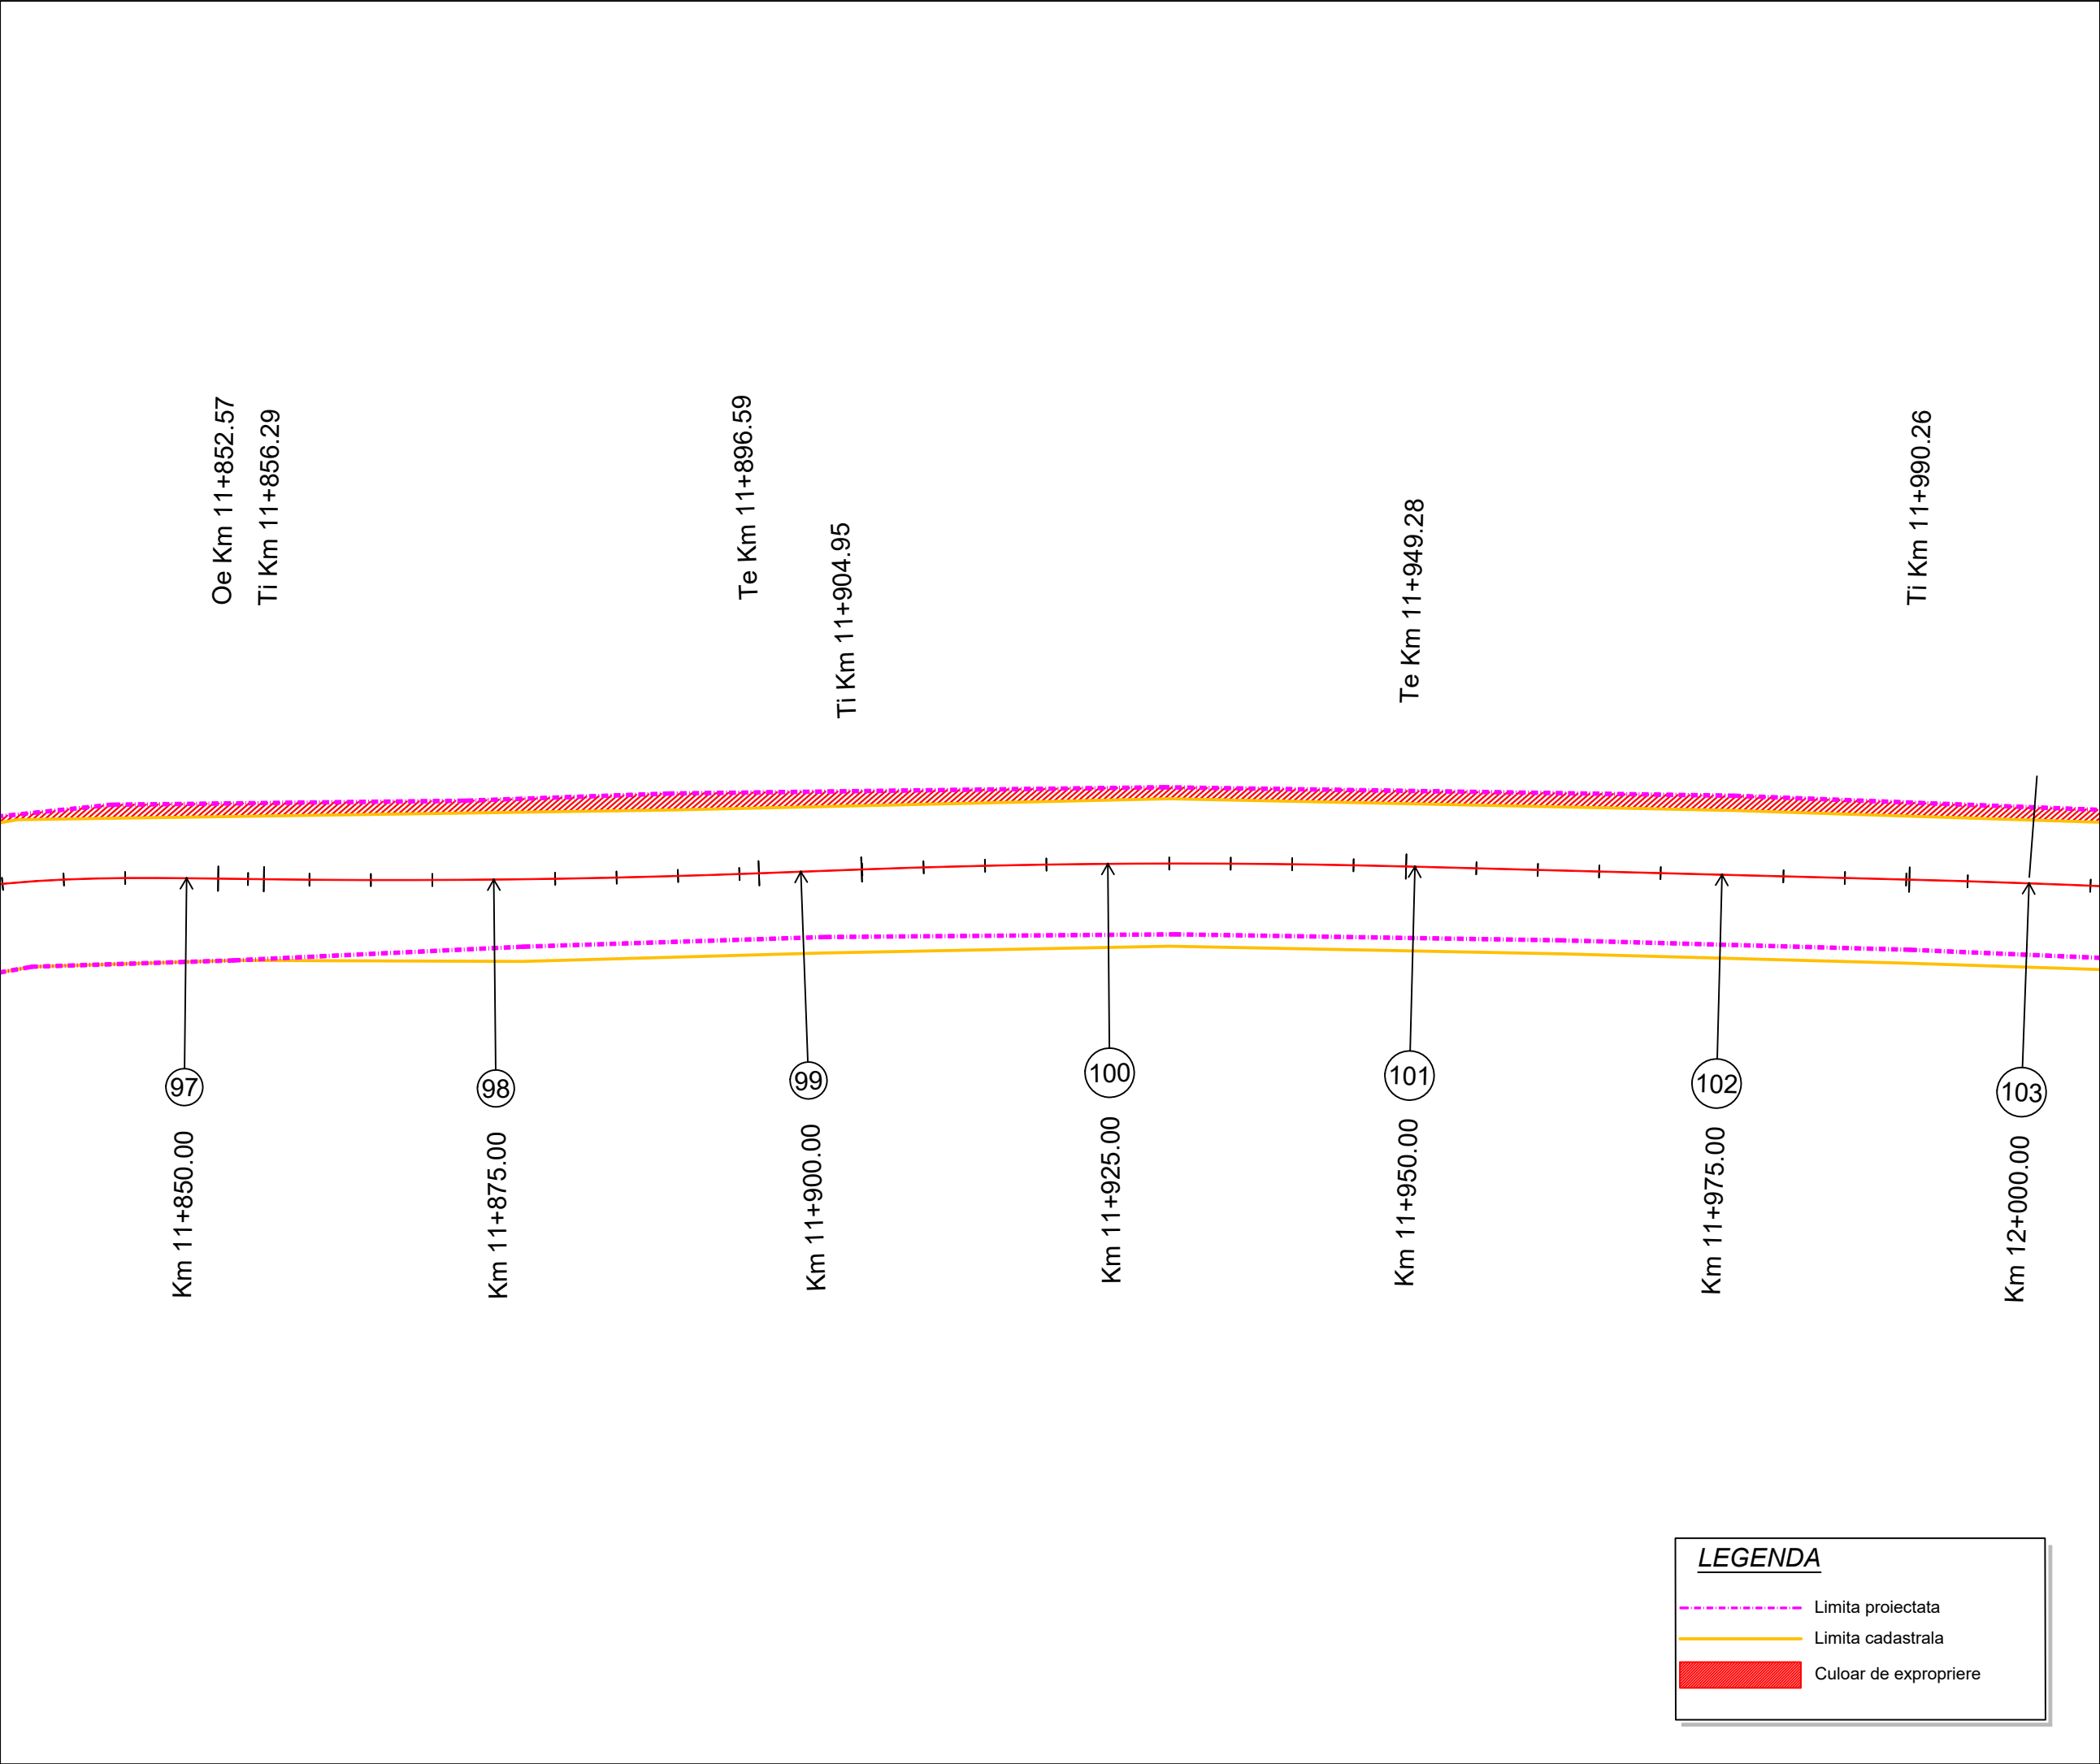

Proiect: nr. 112 / 2022
Contract: nr. 21648/190 / 2022

Denumirea proiectului:
**MODERNIZARE
SECTOARE DE DRUM
AFERENTE
DJ 103 K CAPUSU MARE-
RASCA - BELIS
km. 9+435 - km. 35+155,
DJ 103L INTERSECȚIE CU
DJ 103 K - RASCA,
km. 5+100 - km. 8+000**

Beneficiar:
**CONSILIUL
JUDEȚEAN CLUJ**
Calea Dorobanților, nr. 106, CP.
400609, Cluj-Napoca
Tel. +40 372 64.00.00;
Fax +40 372 64.00.70;

 **CONSILIUL
JUDEȚEAN CLUJ**

Proiectant :
S.C. D P Cons S.R.L.


S.C. DP CONS S.R.L.
400427 Cluj-Napoca, Aleea Busei Nr. 11, Ap 12 jud. Cluj, Romania,
Tel.: 0745-096214, 0722-275067 web: www.dpcons.ro
Nr. de ordine in registrul comerțului: J12/2950/2004 C.I.F. RO16682486

DATA	SCARA
2024	1:500
Proiectat: ing. Dorin BĂRBINȚA	
Proiectat: ing. Arpad NEP	
Verificat: ing. Marin ROGOZ	
Șef proiect: ing. Dan LĂZAN	
Verificator tehnic: ing. Paul TODORAN	Data:

PLANȘA

**CULOAR
DE EXPROPRIERE**

Număr: S 17

Cod: S.F.

LEGENDA

- Limita proiectata
- Limita cadastrala
- █ Culoar de expropriere



Project: nr. 112 / 2022

Contract: nr. 21648/190 / 2022

Denumirea proiectului:

**MODERNIZARE
SECTOARE DE DRUM
AFERENTE
DJ 103 K CAPUSU MARE-
RASCA - BELIS**
km. 9+435 - km. 35+155,
DJ 103L INTERSECȚIE CU
DJ 103 K - RASCA,
km. 5+100 - km. 8+000

Beneficiar:

**CONSILIUL
JUDEȚEAN CLUJ**
Calea Dorobanților, nr. 106, CP.
400609, Cluj-Napoca
Tel. +40 372 64.00.00;
Fax +40 372 64.00.70;



**CONSILIUL
JUDEȚEAN CLUJ**

Proiectant :

S.C. D P Cons S.R.L.

S.C. DP CONS S.R.L.
400427 Cluj-Napoca, Aleea Busei Nr. 11, Ap 12 jud. Cluj, Romania,
Tel.: 0745-096214, 0722-275067 web: www.dpcons.ro
Nr. de ordine in registrul comerțului: J12/2950/2004 C.I.F. RO16682486

DATA	SCARA
2024	1:500

Proiectat:

ing. Dorin BĂRBINȚA

Proiectat:

ing. Arpad NEP

Verificat:

ing. Marin ROGOZ

Șef proiect:

ing. Dan LĂZAN

Verificator tehnic:

ing. Paul TODORAN


Data:

PLANȘA

CULOAR
DE EXPROPRIERE

Număr: S 18

Cod: S.F.

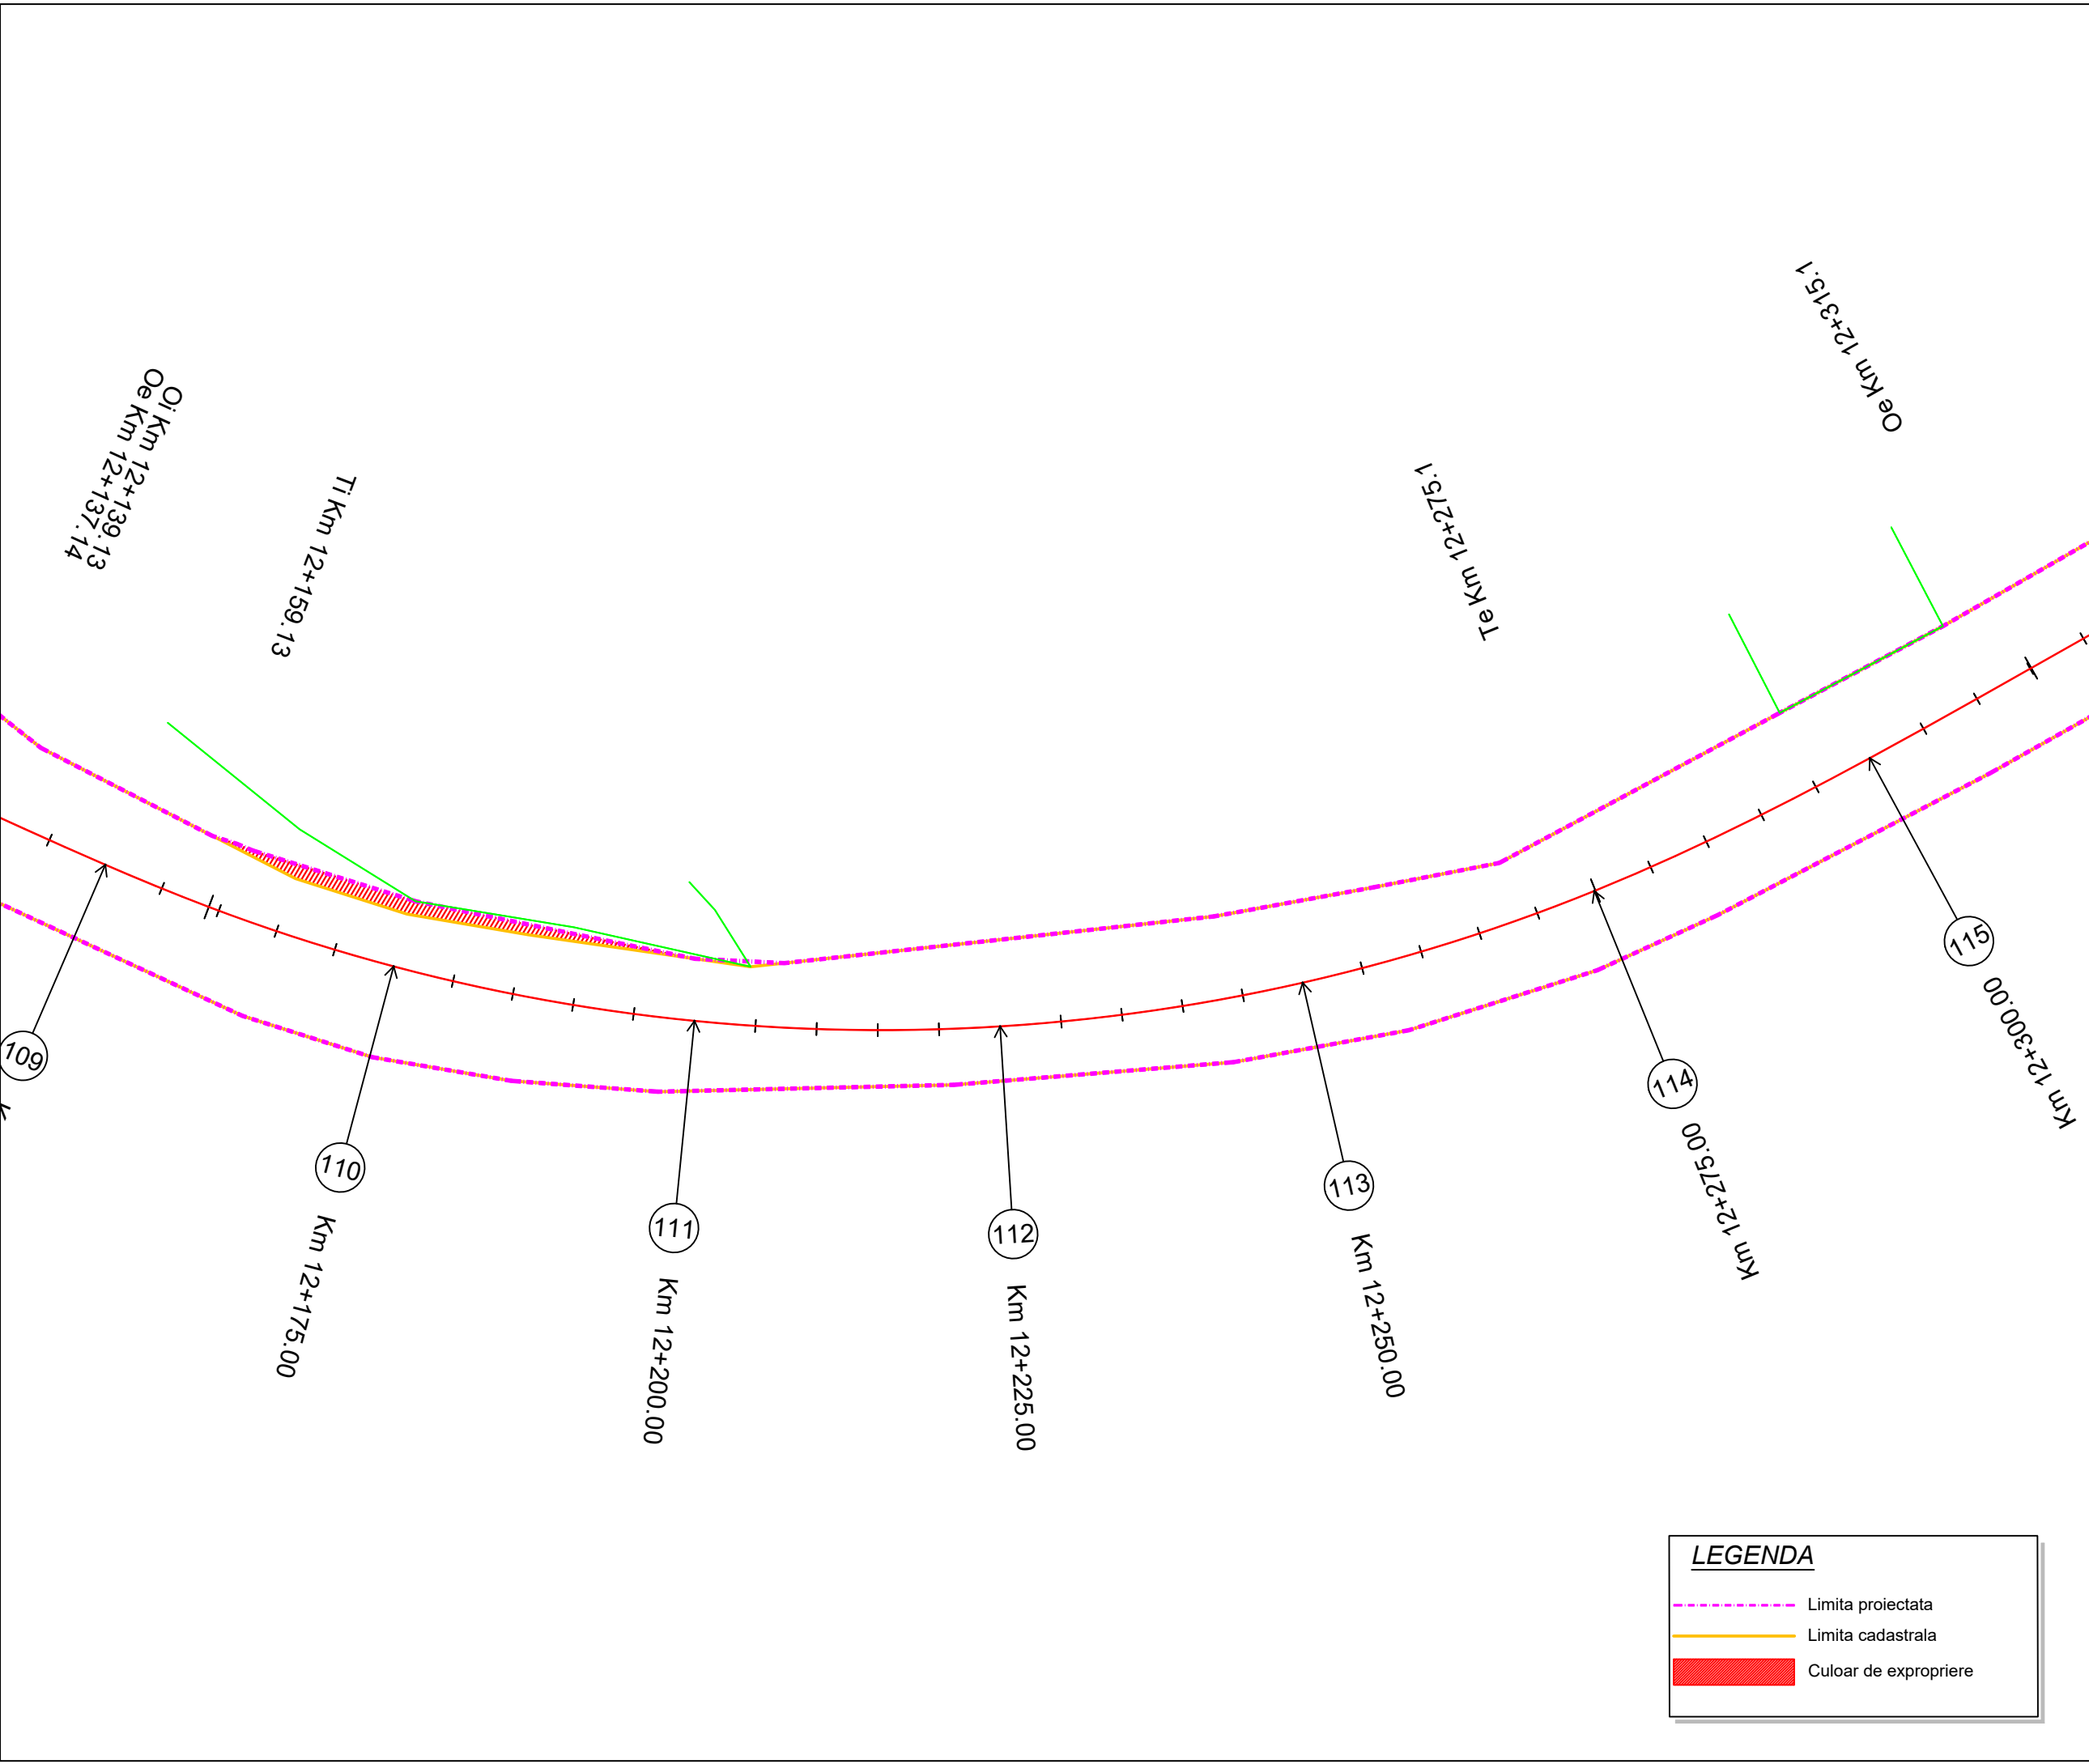


Project: nr. 112 / 2022
Contract: nr. 21648/190 / 2022

Denumirea proiectului:
**MODERNIZARE
SECTOARE DE DRUM
AFERENTE
DJ 103 K CAPUSU MARE-
RASCA - BELIS
km. 9+435 - km. 35+155,
DJ 103L INTERSECȚIE CU
DJ 103 K - RASCA,
km. 5+100 - km. 8+000**

Beneficiar:
**CONSILIUL
JUDEȚEAN CLUJ**
Calea Dorobanților, nr. 106, CP.
400609, Cluj-Napoca
Tel. +40 372 64.00.00;
Fax +40 372 64.00.70;

 **CONSILIUL
JUDEȚEAN CLUJ**

Proiectant :
S.C. D P Cons S.R.L.

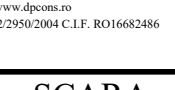S.C. DP CONS S.R.L.
400427 Cluj-Napoca, Aleea Busei Nr. 11, Ap 12 jud. Cluj, Romania,
Tel.: 0745-096214, 0722-275067 web: www.dpcons.ro
Nr. de ordine in registrul comerțului: J12/2950/2004 C.I.F. RO16682486

DATA	SCARA
2024	1:500

Proiectat:
ing. Dorin BĂRBINȚA

Proiectat:
ing. Arpad NEP

Verificat:
ing. Marin ROGOZ

Șef proiect:
ing. Dan LĂZAN

Verificator tehnic:
ing. Paul TODORAN

Data:

PLANȘA


**CULOAR
DE EXPROPRIERE**

Număr: S 19

Cod: S.F.

LEGENDA

----- Limita proiectata
----- Limita cadastrala
Culoar de expropriere

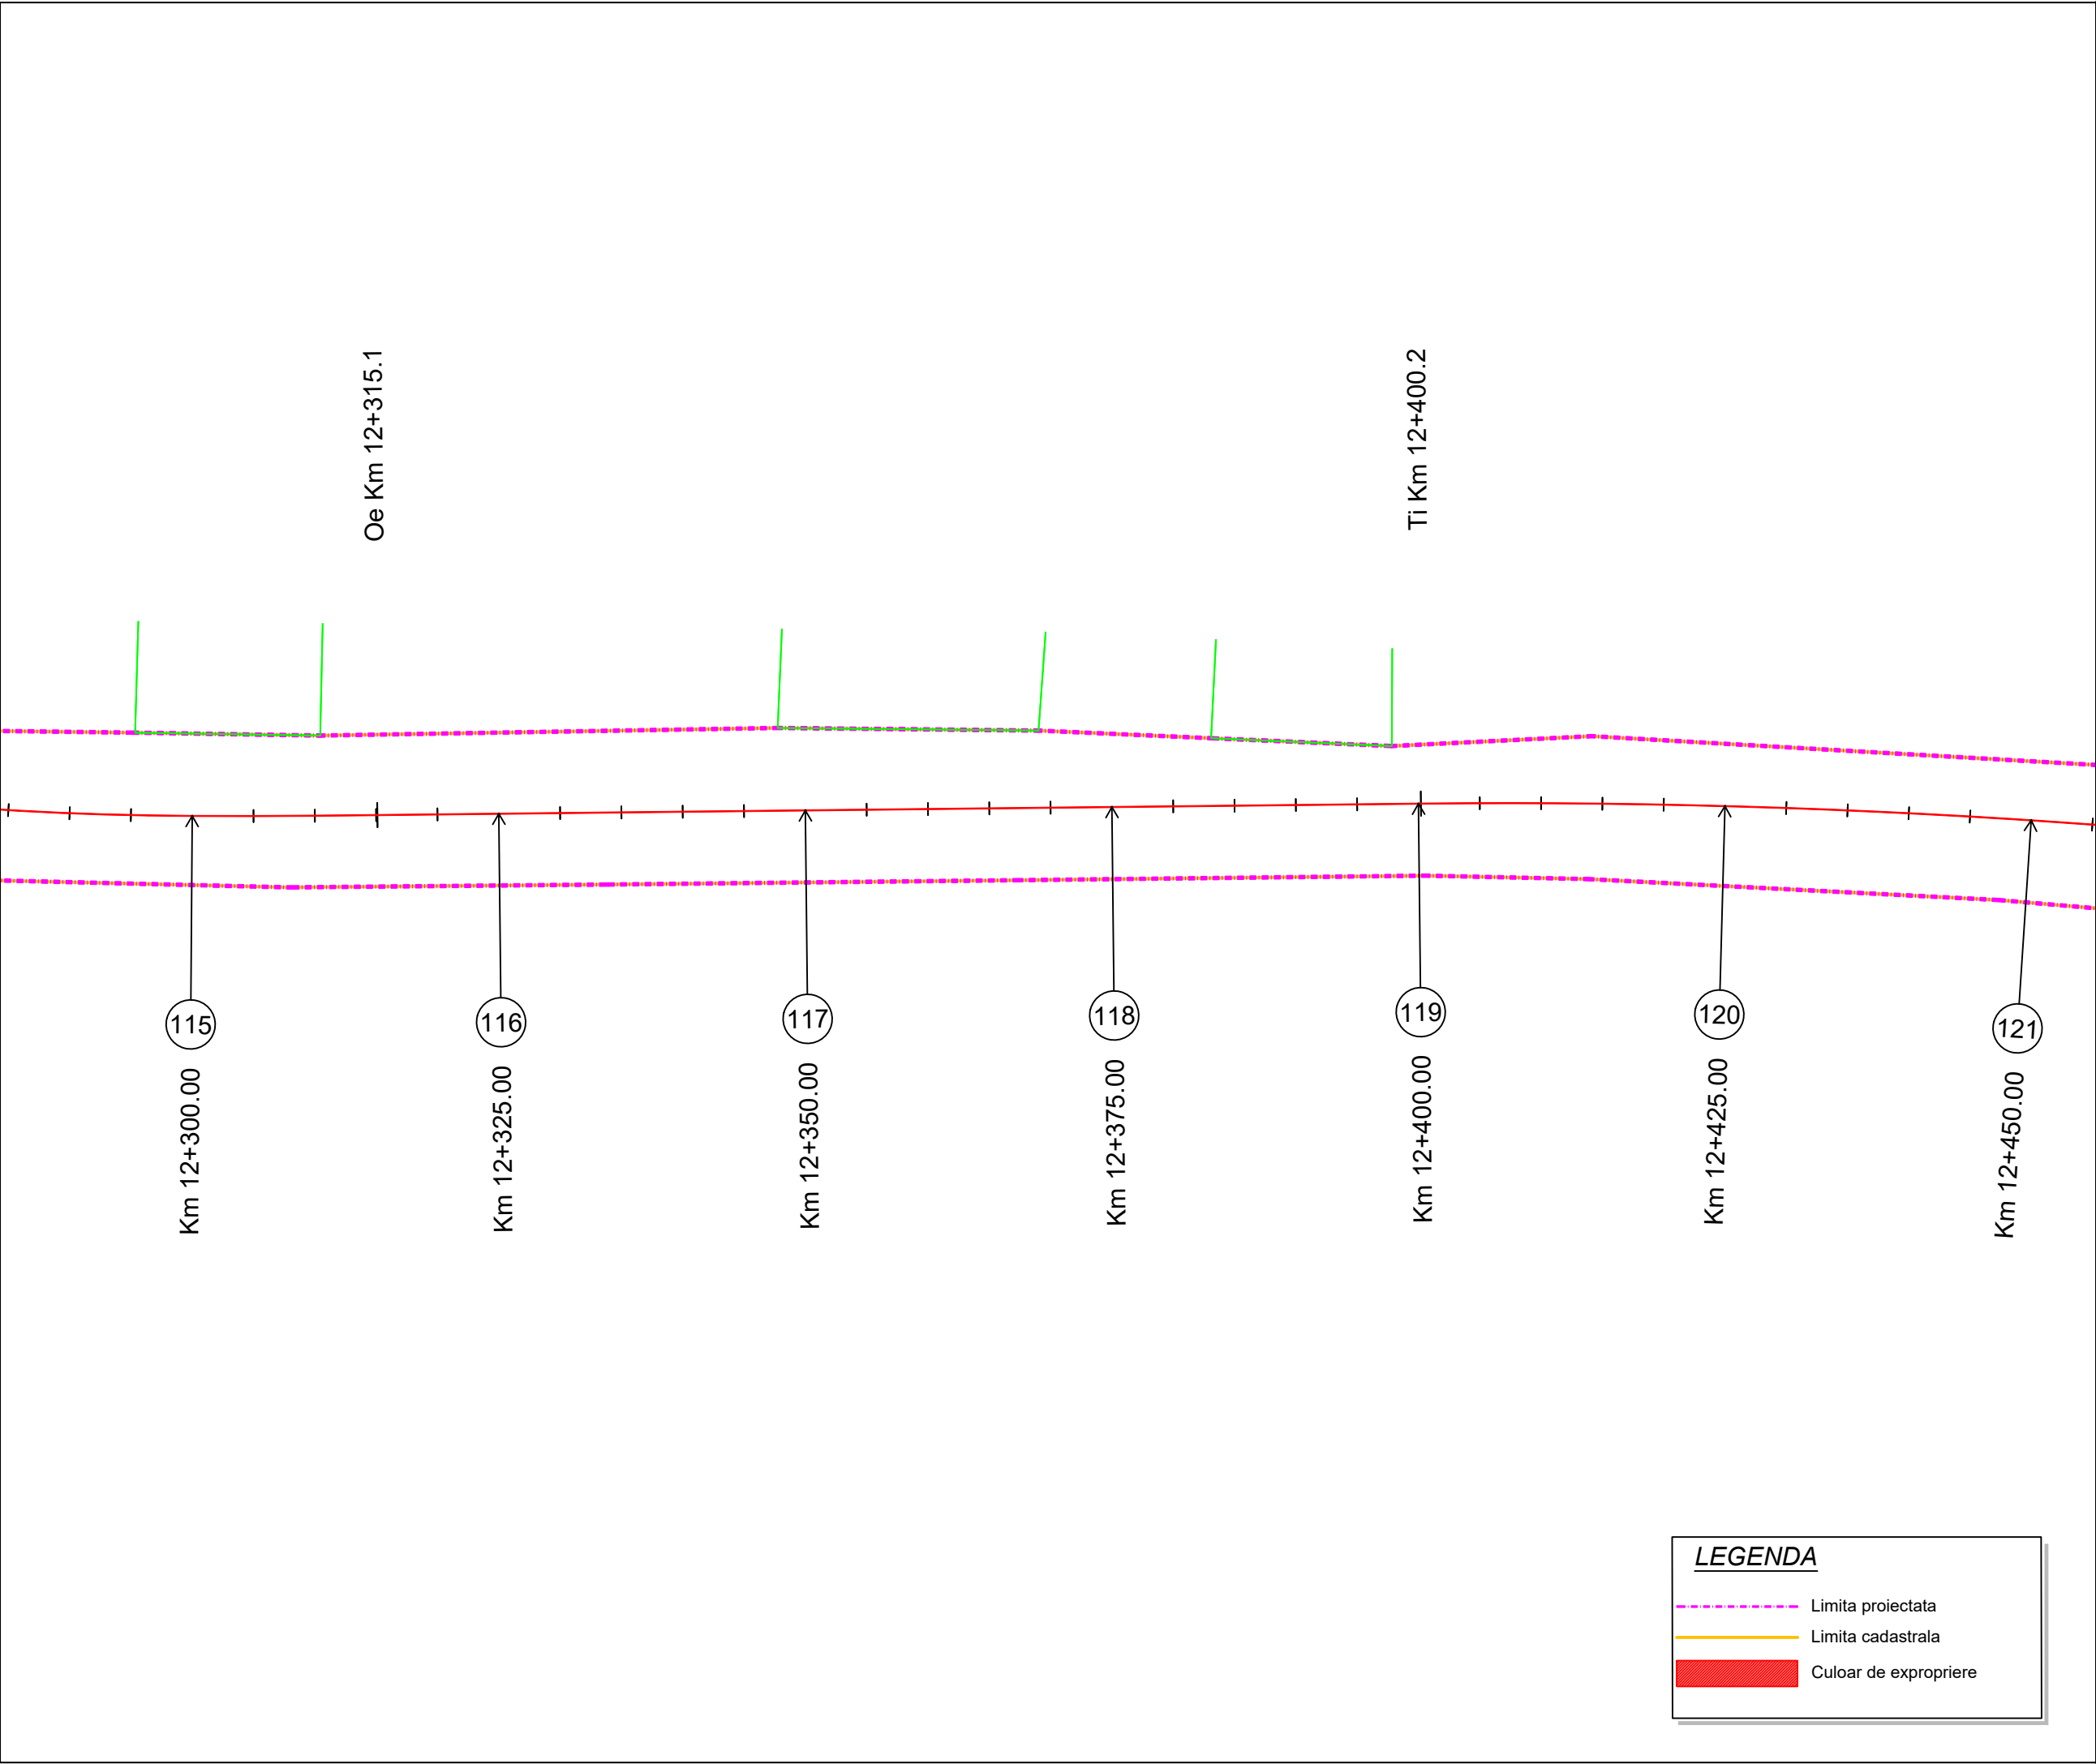

Project: nr. 112 / 2022
Contract: nr. 21648/190 / 2022

Denumirea proiectului:
**MODERNIZARE
SECTOARE DE DRUM
AFERENTE
DJ 103 K CAPUSU MARE-
RASCA - BELIS
km. 9+435 - km. 35+155,
DJ 103L INTERSECȚIE CU
DJ 103 K - RASCA,
km. 5+100 - km. 8+000**

Beneficiar:
**CONSILIUL
JUDEȚEAN CLUJ**
Calea Dorobanților, nr. 106, CP.
400609, Cluj-Napoca
Tel. +40 372 64.00.00;
Fax +40 372 64.00.70;

 **CONSILIUL
JUDEȚEAN CLUJ**

Proiectant :
S.C. D P Cons S.R.L.

  
 
S.C. DP CONS S.R.L.
400427 Cluj-Napoca, Aleea Busei Nr. 11, Ap 12 jud. Cluj, Romania,
Tel.: 0745-096214, 0722-275067 web: www.dpcons.ro
Nr. de ordine in registrul comerțului: J12/2950/2004 C.I.F. RO16682486

DATA	SCARA
2024	1:500

Proiectat:
ing. Dorin BĂRBÎNȚA

Proiectat:
ing. Arpad NEP

Verificat:
ing. Marin ROGOZ

Șef proiect:
ing. Dan LĂZAN

Verificator tehnic:
ing. Paul TODORAN


Data:

PLANȘA

**CULOAR
DE EXPROPRIERE**

Număr: S 20

Cod: S.F.

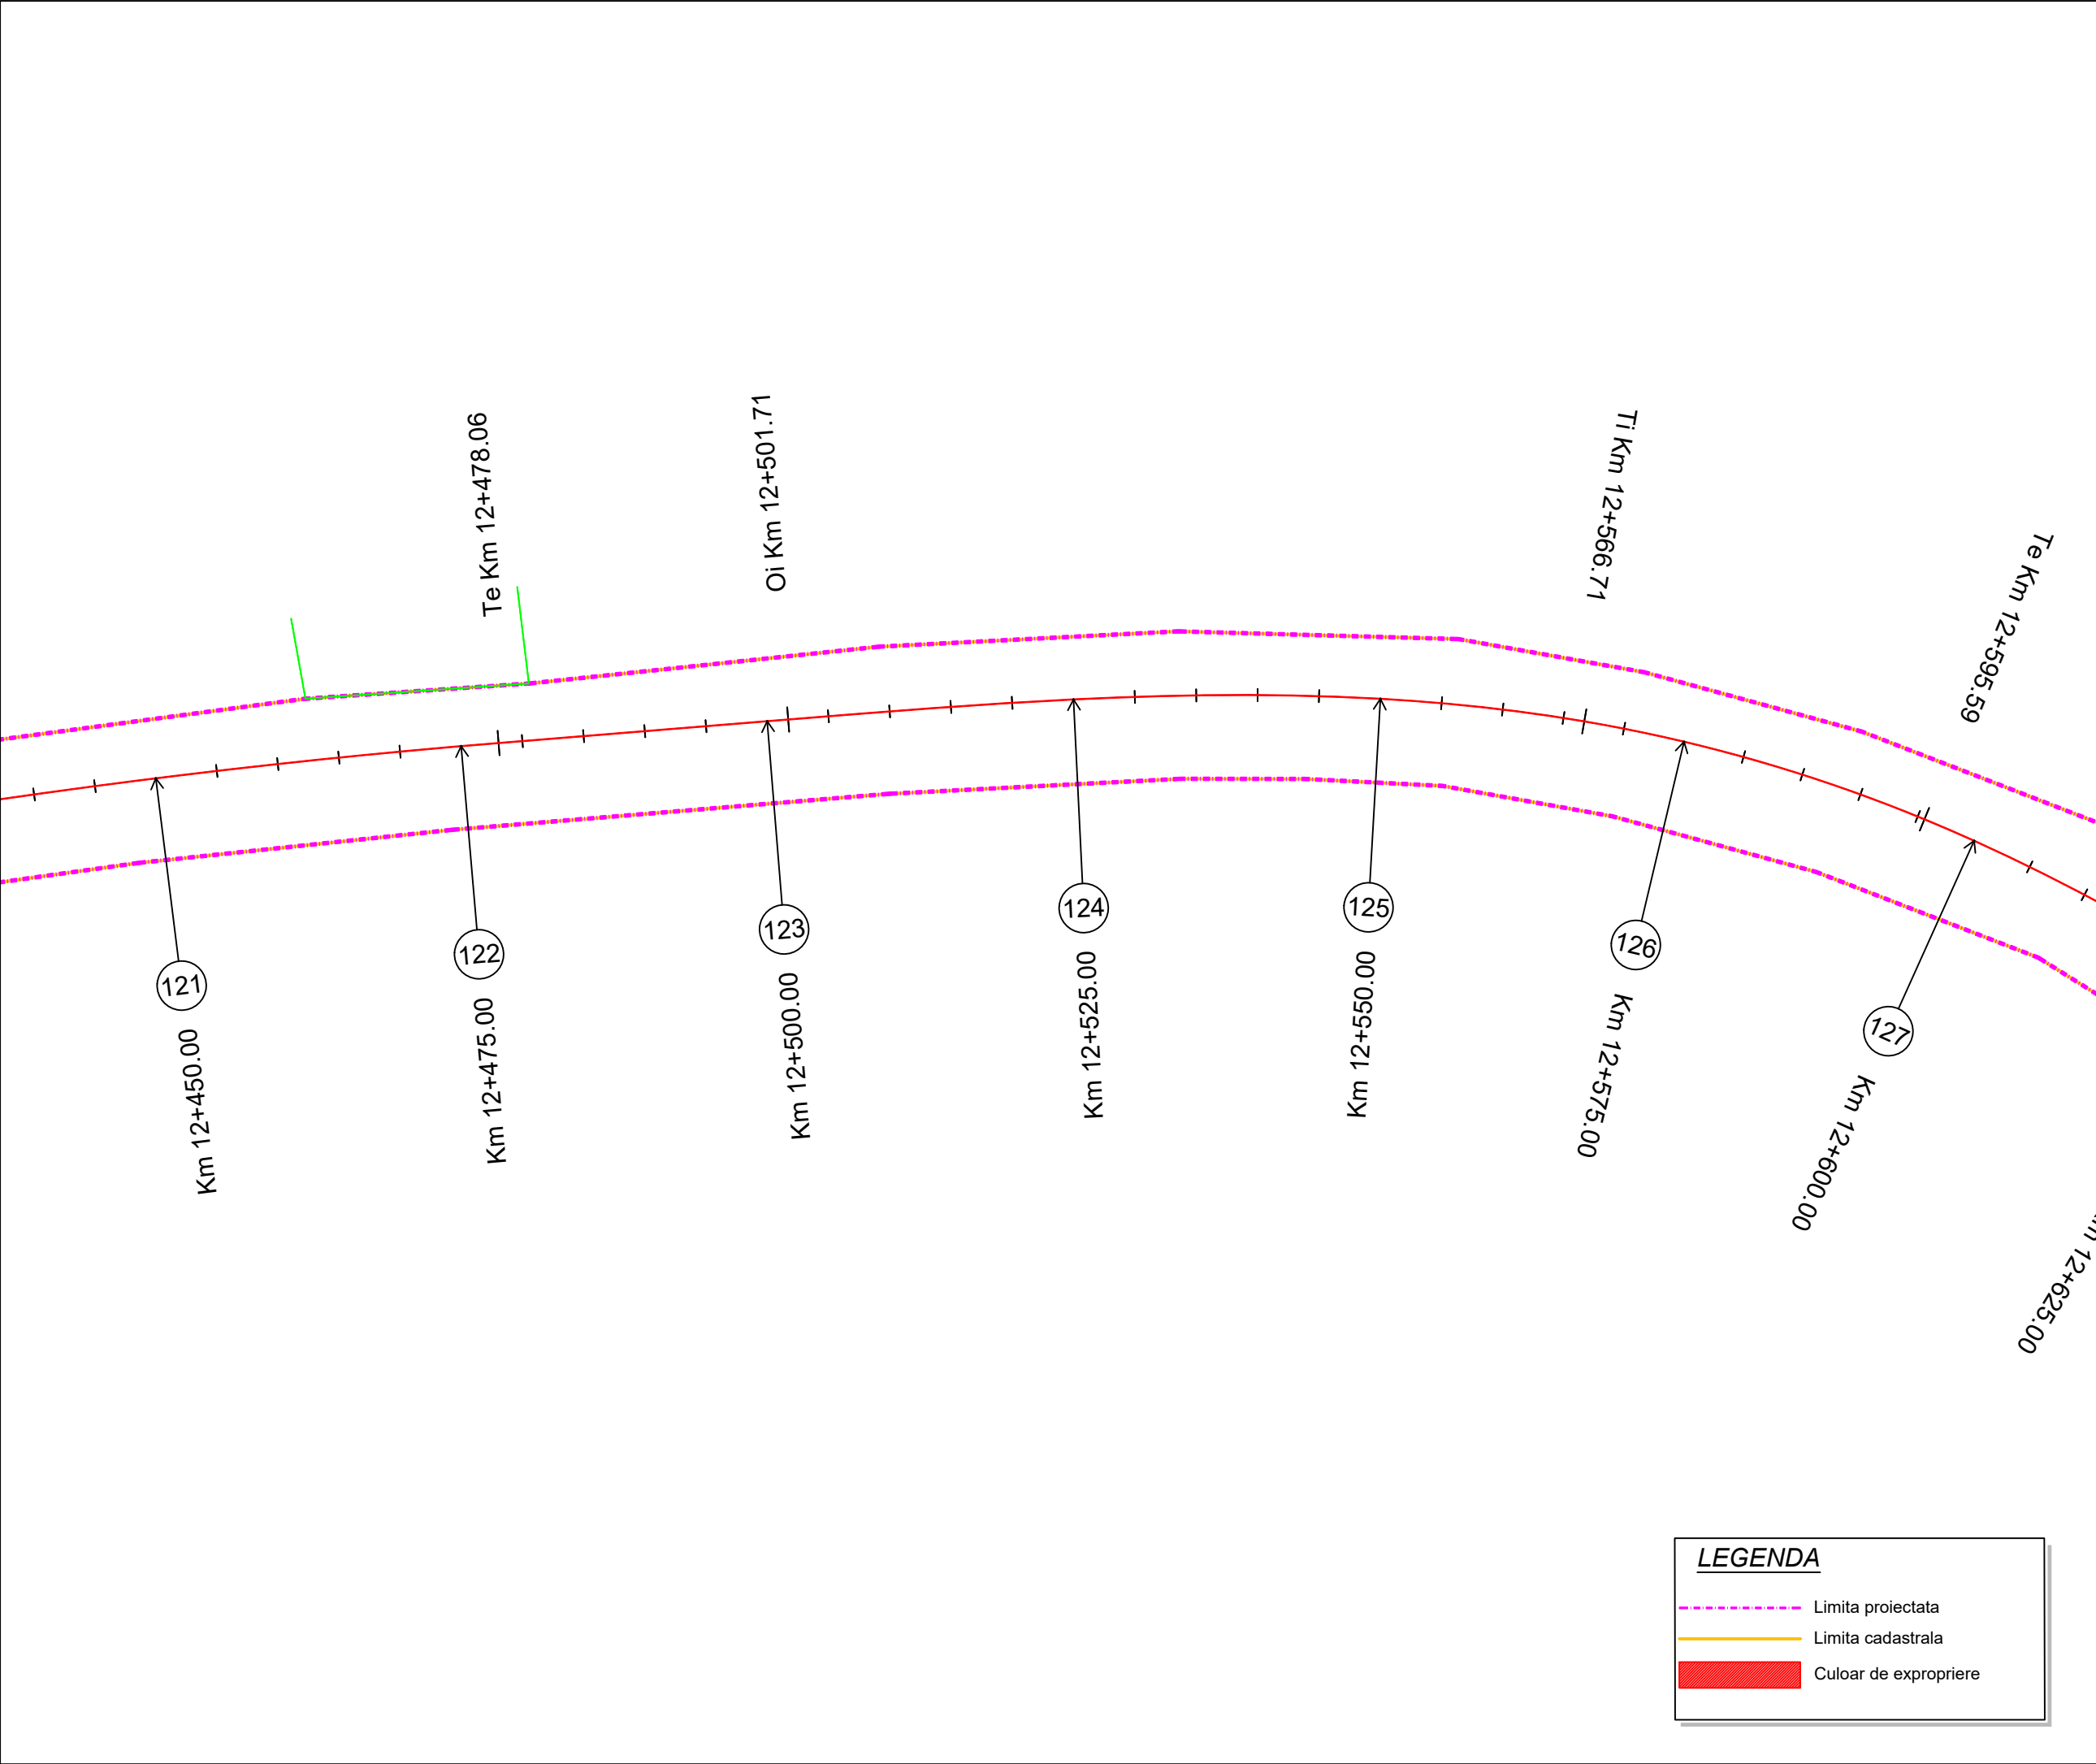

Proiect: nr. 112 / 2022
Contract: nr. 21648/190 / 2022

Denumirea proiectului:
**MODERNIZARE
SECTOARE DE DRUM
AFERENTE
DJ 103 K CAPUSU MARE-
RASCA - BELIS
km. 9+435 - km. 35+155,
DJ 103L INTERSECȚIE CU
DJ 103 K - RASCA,
km. 5+100 - km. 8+000**

Beneficiar:
**CONSILIUL
JUDEȚEAN CLUJ**
Calea Dorobanților, nr. 106, CP.
400609, Cluj-Napoca
Tel. +40 372 64.00.00;
Fax +40 372 64.00.70;

 **CONSILIUL
JUDEȚEAN CLUJ**

Proiectant :
S.C. D P Cons S.R.L.


S.C. DP CONS S.R.L.
400427 Cluj-Napoca, Aleea Busei Nr. 11, Ap 12 jud. Cluj, Romania,
Tel.: 0745-096214, 0722-275067 web: www.dpcons.ro
Nr. de ordine in registrul comerțului: J12/2950/2004 C.I.F. RO16682486


DATA	SCARA
2024	1:500

Proiectat:
ing. Dorin BĂRBÎNȚA
Proiectat:
ing. Arpad NEP
Verificat:
ing. Marin ROGOZ
Șef proiect:
ing. Dan LĂZAN
Verificator tehnic:
ing. Paul TODORAN

PLANȘA

**CULOAR
DE EXPROPRIERE**

Număr: S 21
Cod: S.F.

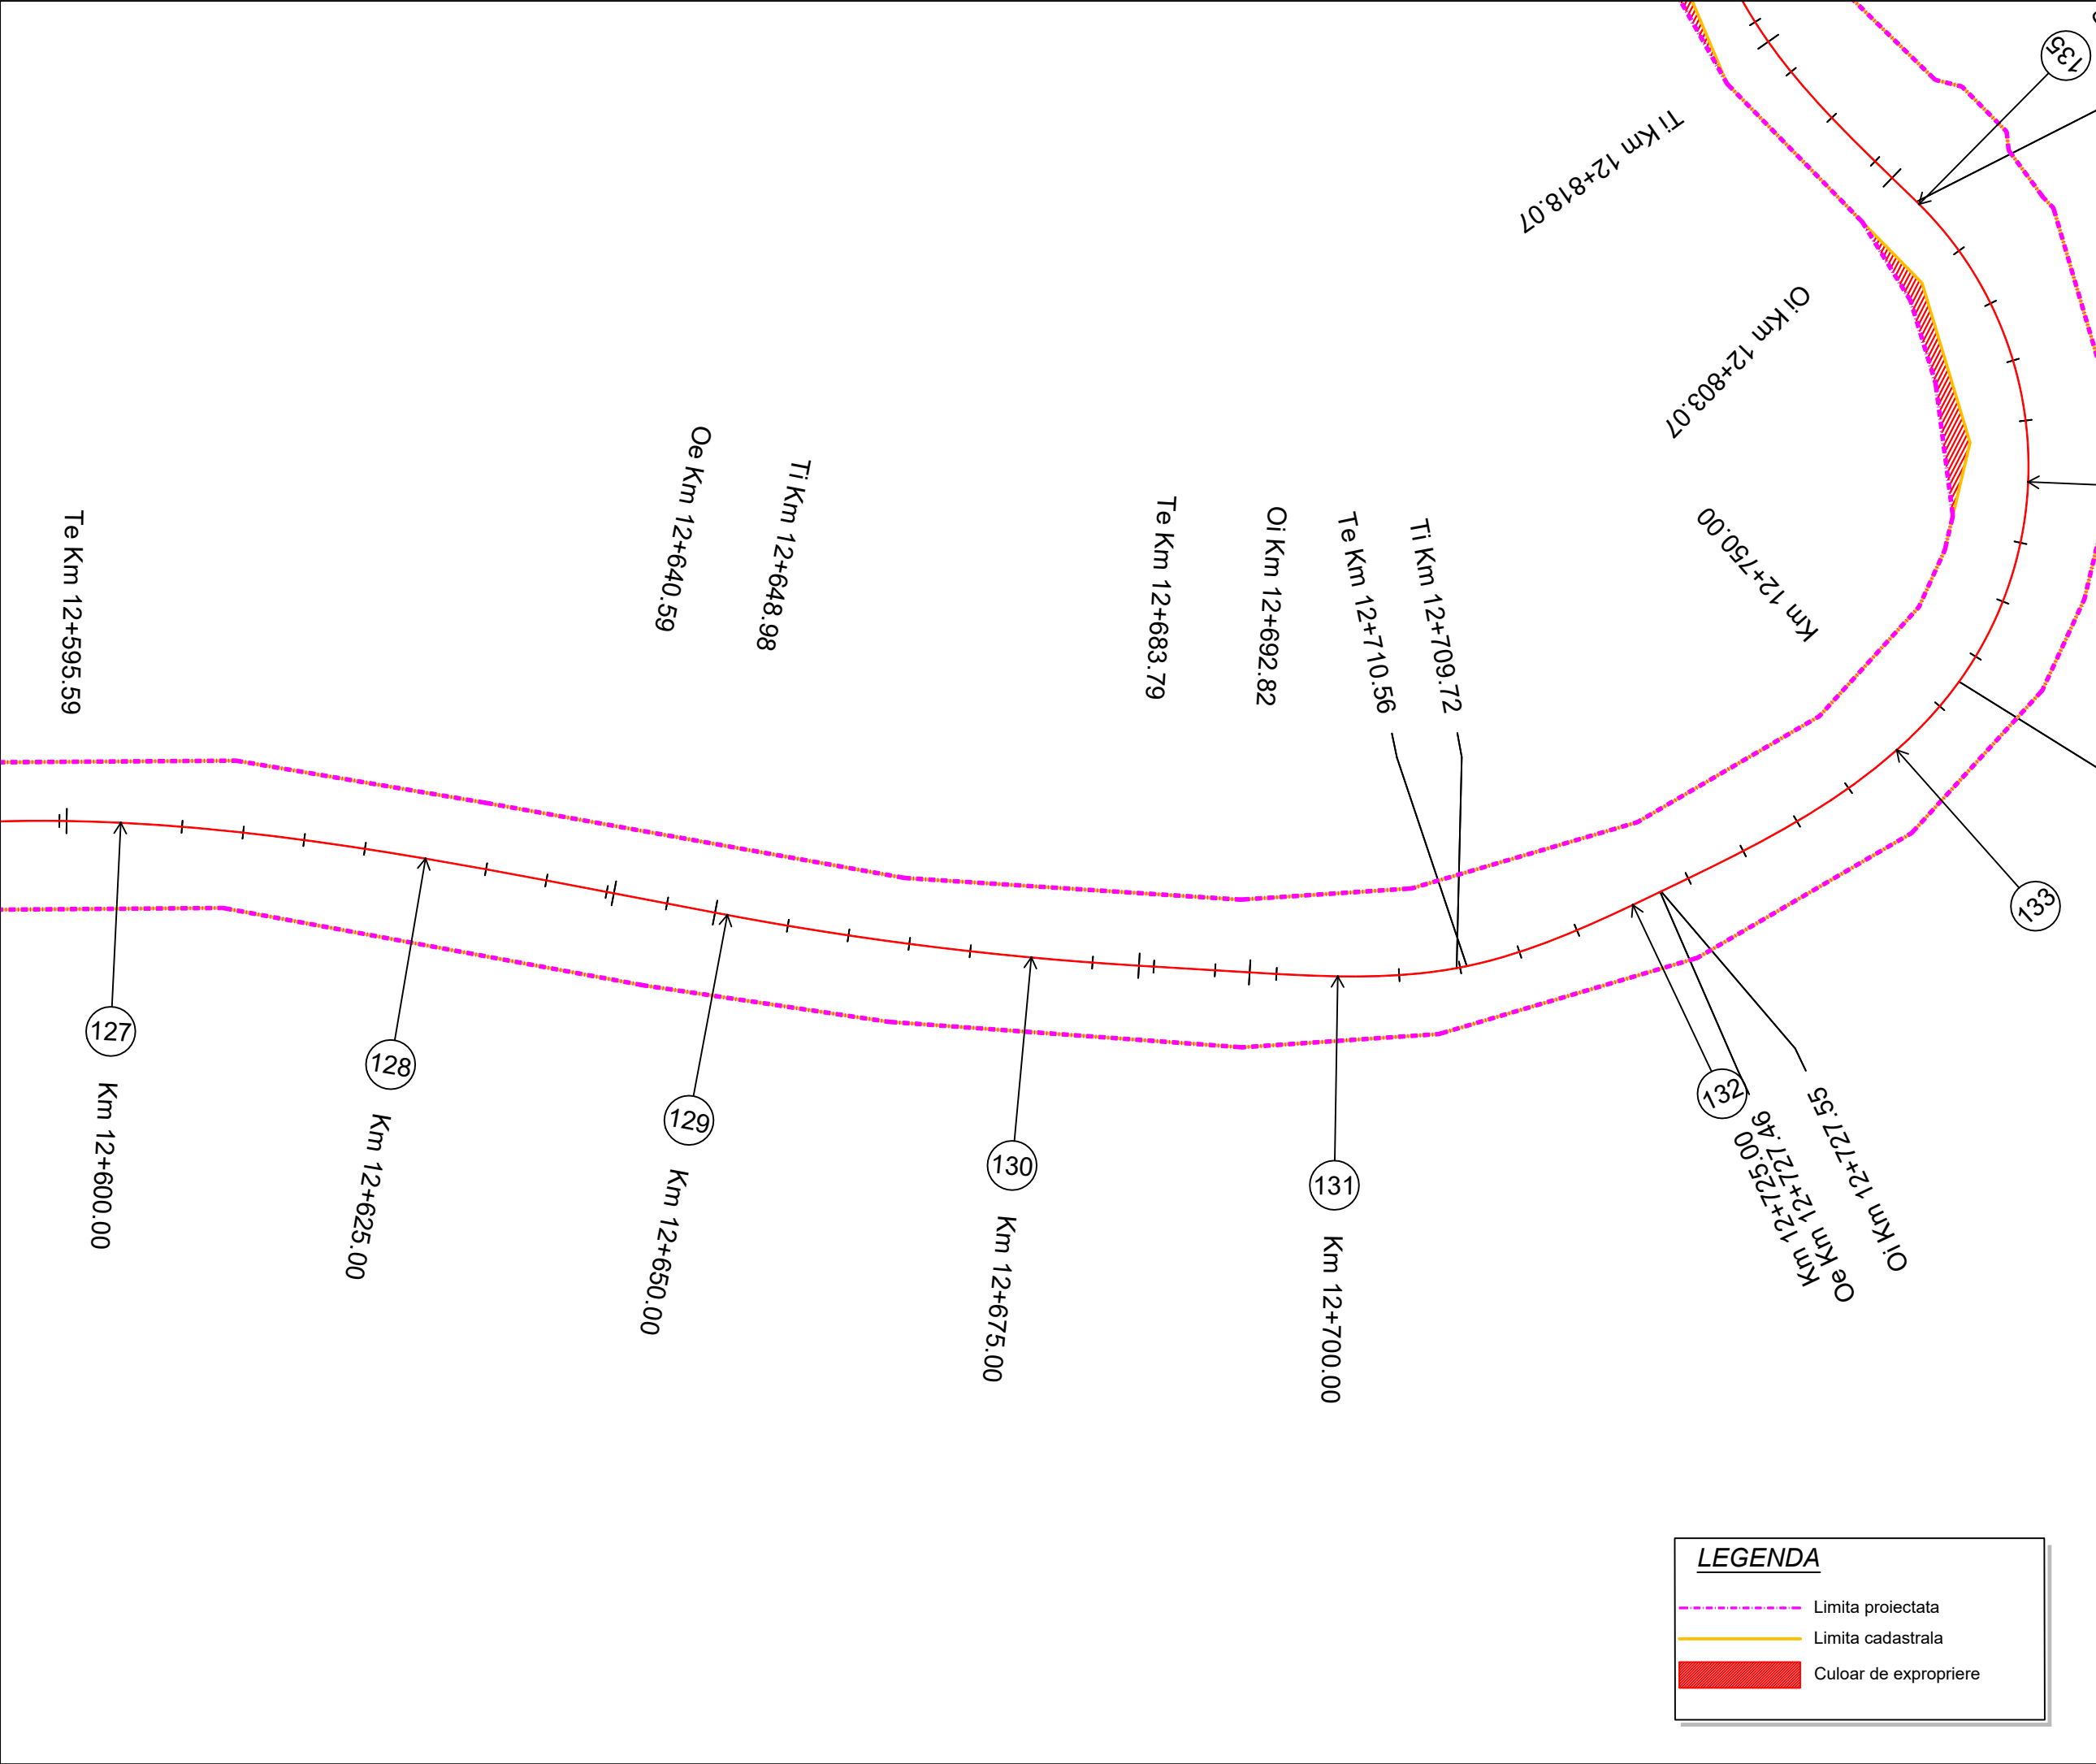

Project: nr. 112 / 2022

Contract: nr. 21648/190 / 2022

Denumirea proiectului:

**MODERNIZARE
SECTOARE DE DRUM
AFERENTE
DJ 103 K CAPUSU MARE-
RASCA - BELIS**
km. 9+435 - km. 35+155,
DJ 103L INTERSECȚIE CU
DJ 103 K - RASCA,
km. 5+100 - km. 8+000

Beneficiar:

**CONSILIUL
JUDEȚEAN CLUJ**
Calea Dorobanților, nr. 106, CP.
400609, Cluj-Napoca
Tel. +40 372 64.00.00;
Fax +40 372 64.00.70;

**CONSILIUL
JUDEȚEAN CLUJ**

Proiectant :

S.C. D P Cons S.R.L.

S.C. DP CONS S.R.L.
400427 Cluj-Napoca, Aleea Buzeni Nr. 11, Ap 12 jud. Cluj, Romania,
Tel.: 0745-096214, 0722-275067 web: www.dpcons.ro
Nr. de ordine in registrul comerțului: J12/2950/2004 C.I.F. RO16682486

DATA

SCARA

2024

1:500

Proiectat:

ing. Dorin BĂRBÎNȚA

Proiectat:

ing. Arpad NEP

Verificat:

ing. Marin ROGOZ

Șef proiect:

ing. Dan LĂZAN

Verificator tehnic:

ing. Paul TODORAN


Data:

PLANȘA

CULOAR
DE EXPROPRIERE

Număr: S 22

Cod: S.F.

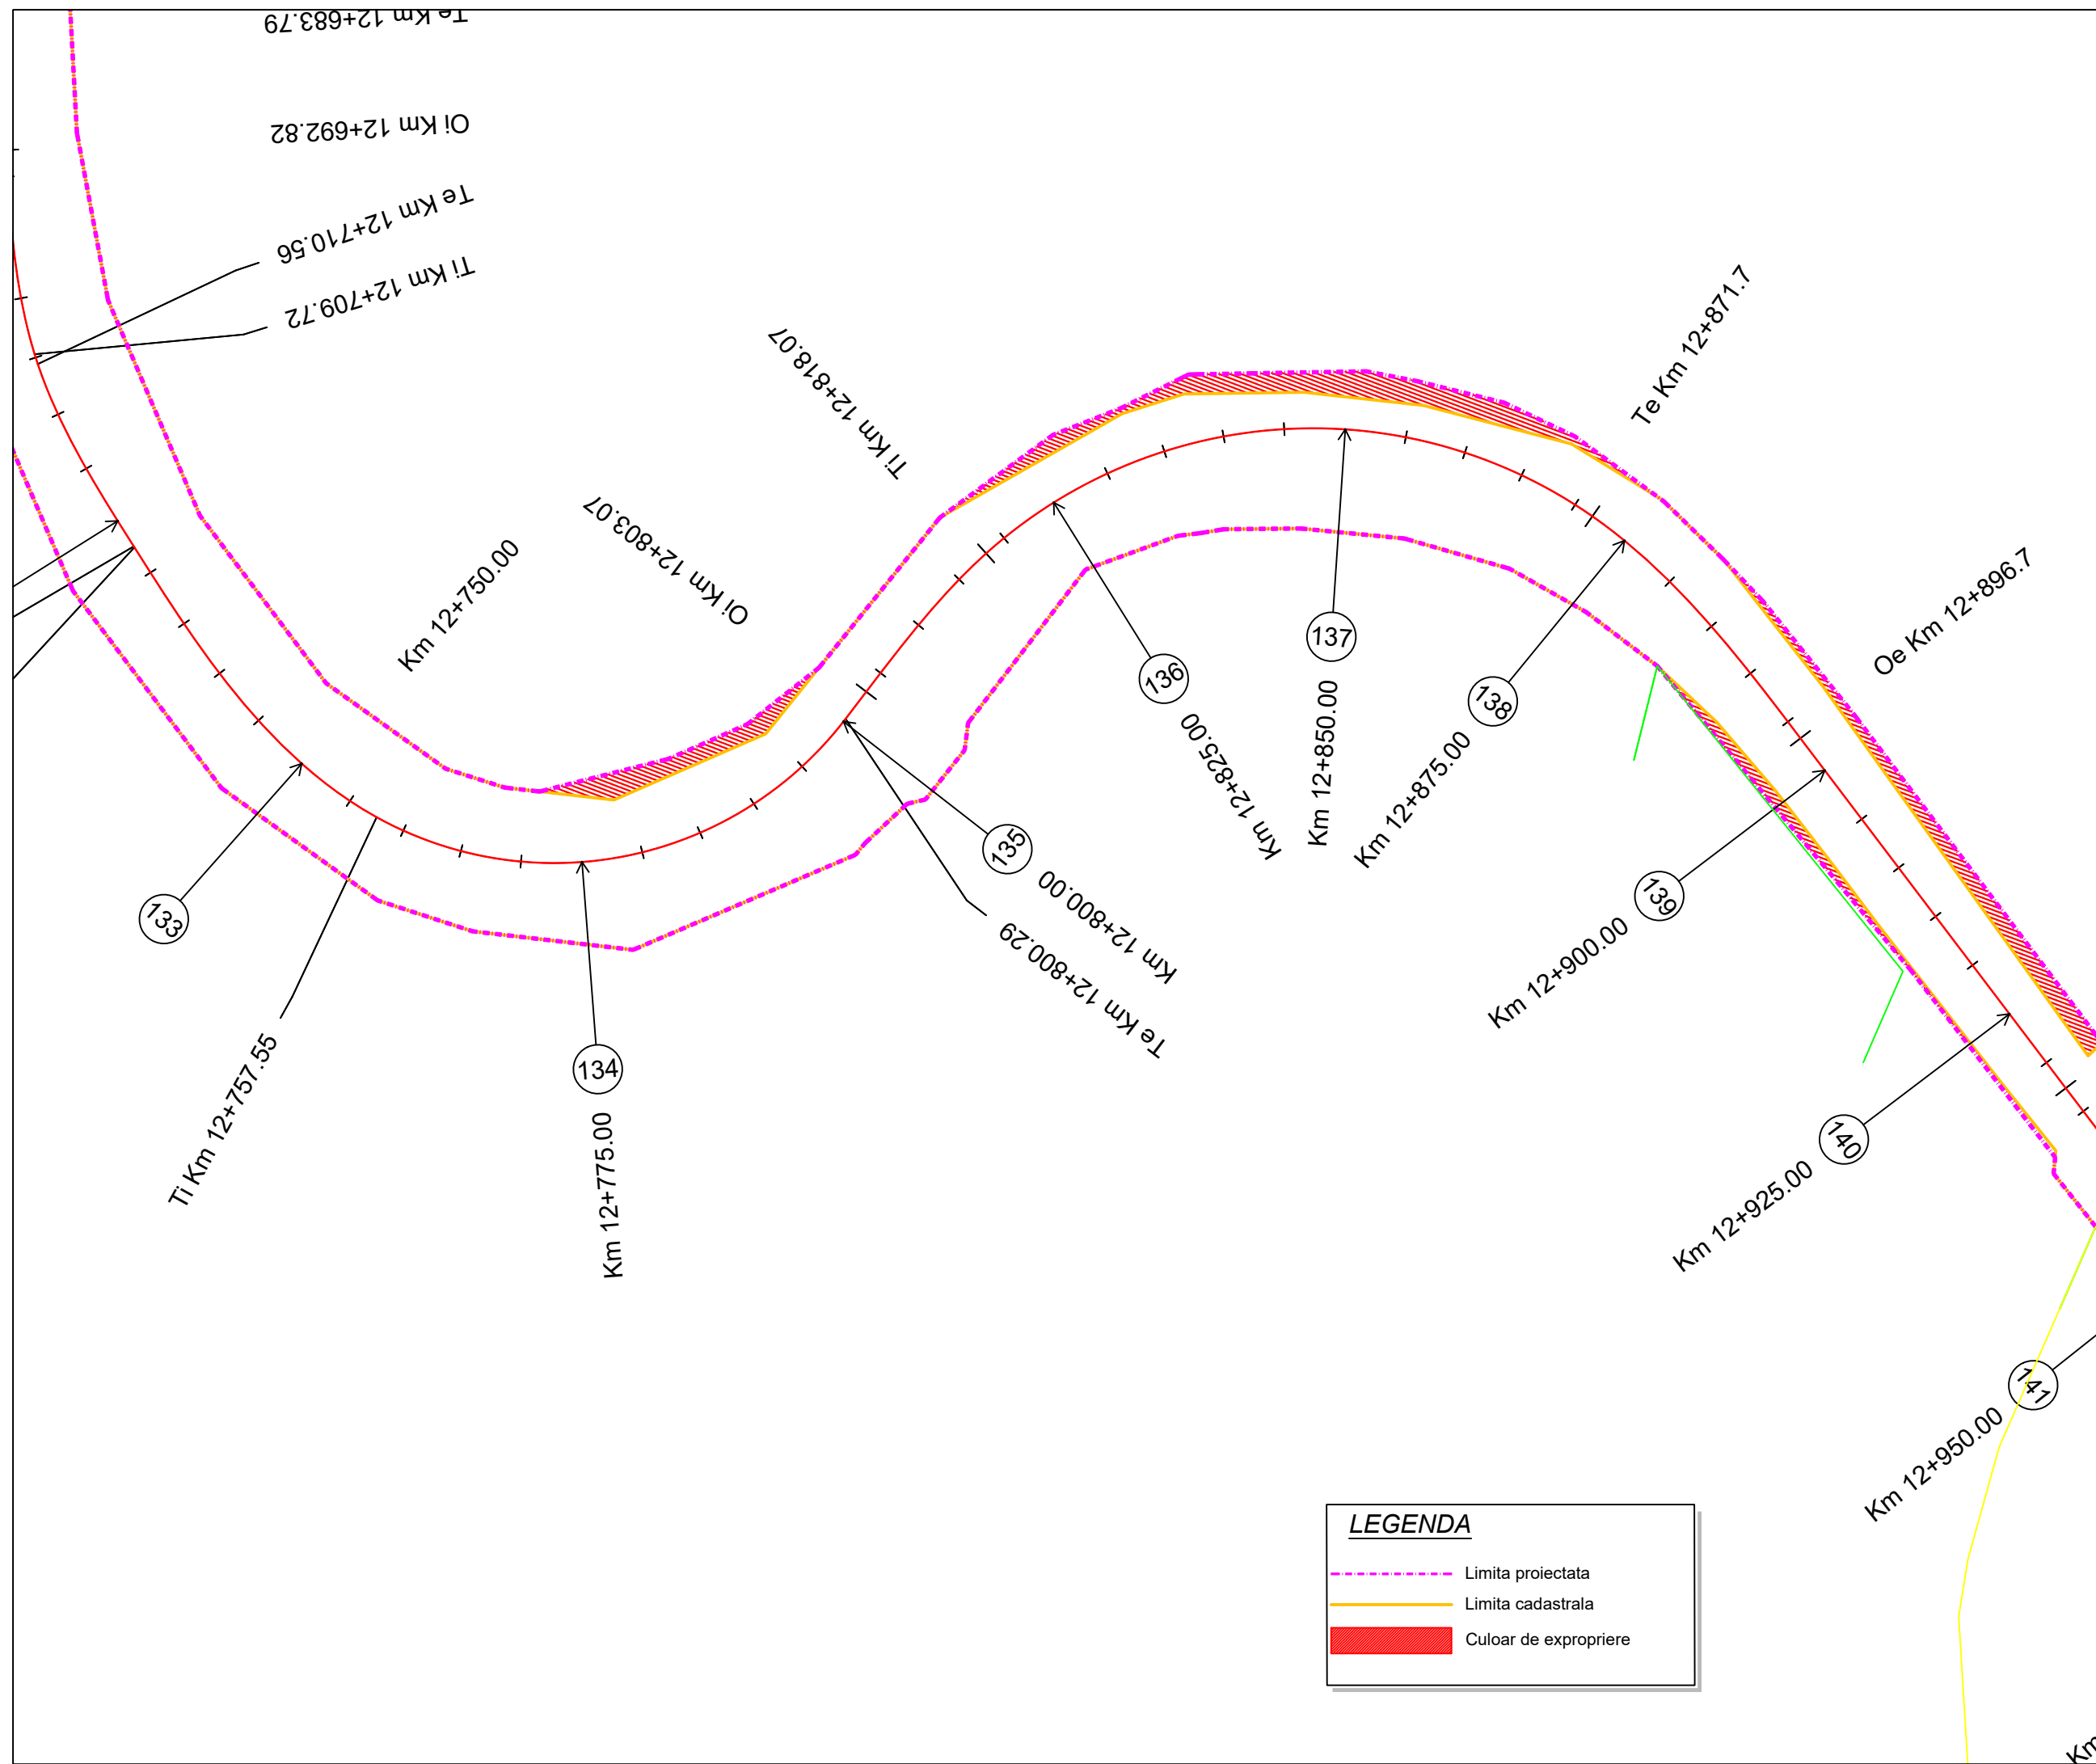

Proiect: nr. 112 / 2022

Contract: nr. 21648/190 / 2022

Denumirea proiectului:

**MODERNIZARE
SECTOARE DE DRUM
AFERENTE
DJ 103 K CAPUSU MARE-
RASCA - BELIS**
km. 9+435 - km. 35+155,
DJ 103L INTERSECȚIE CU
DJ 103 K - RASCA,
km. 5+100 - km. 8+000

Beneficiar:

**CONSILIUL
JUDEȚEAN CLUJ**
Calea Dorobanților, nr. 106, CP.
400609, Cluj-Napoca
Tel. +40 372 64.00.00;
Fax +40 372 64.00.70;



**CONSILIUL
JUDEȚEAN CLUJ**

Proiectant :

S.C. D P Cons S.R.L.

S.C. DP CONS S.R.L.
400427 Cluj-Napoca, Aleea Busei Nr. 11, Ap 12 jud. Cluj, Romania,
Tel.: 0745-096214, 0722-275067 web: www.dpcons.ro
Nr. de ordine in registrul comerțului: J12/2950/2004 C.I.F. RO16682486

DATA	SCARA
2024	1:500

Proiectat:

ing. Dorin BĂRBINȚA

Proiectat:

ing. Arpad NEP

Verificat:

ing. Marin ROGOZ

Șef proiect:

ing. Dan LĂZAN

Verificator tehnic:

ing. Paul TODORAN

Data:

PLANȘA

CULOAR
DE EXPROPRIERE

Număr: S 23


Cod: S.F.



Project: nr. 112 / 2022
Contract: nr. 21648/190 / 2022

Denumirea proiectului:
**MODERNIZARE
SECTOARE DE DRUM
AFERENTE
DJ 103 K CAPUSU MARE-
RASCA - BELIS
km. 9+435 - km. 35+155,
DJ 103L INTERSECȚIE CU
DJ 103 K - RASCA,
km. 5+100 - km. 8+000**

Beneficiar:
**CONSILIUL
JUDEȚEAN CLUJ**
Calea Dorobanților, nr. 106, CP.
400609, Cluj-Napoca
Tel. +40 372 64.00.00;
Fax +40 372 64.00.70;

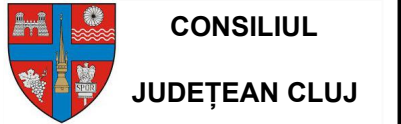

Proiectant :
S.C. D P Cons S.R.L.

S.C. DP CONS S.R.L.
400427 Cluj-Napoca, Aleea Busesti Nr. 11, Ap 12 jud. Cluj, Romania,
Tel.: 0745-096214, 0722-275067 web: www.dpcons.ro
Nr. de ordine in registrul comerțului: J12/2950/2004 C.I.F. RO16682486


DATA	SCARA
2024	1:500

Proiectat:
ing. Dorin BĂRBÎNȚA
Proiectat:
ing. Arpad NEP
Verificat:
ing. Marin ROGOZ
Șef proiect:
ing. Dan LĂZAN
Verificator tehnic:
ing. Paul TODORAN

PLANȘA

**CULOAR
DE EXPROPRIERE**

Număr: S 24
Cod: S.F.

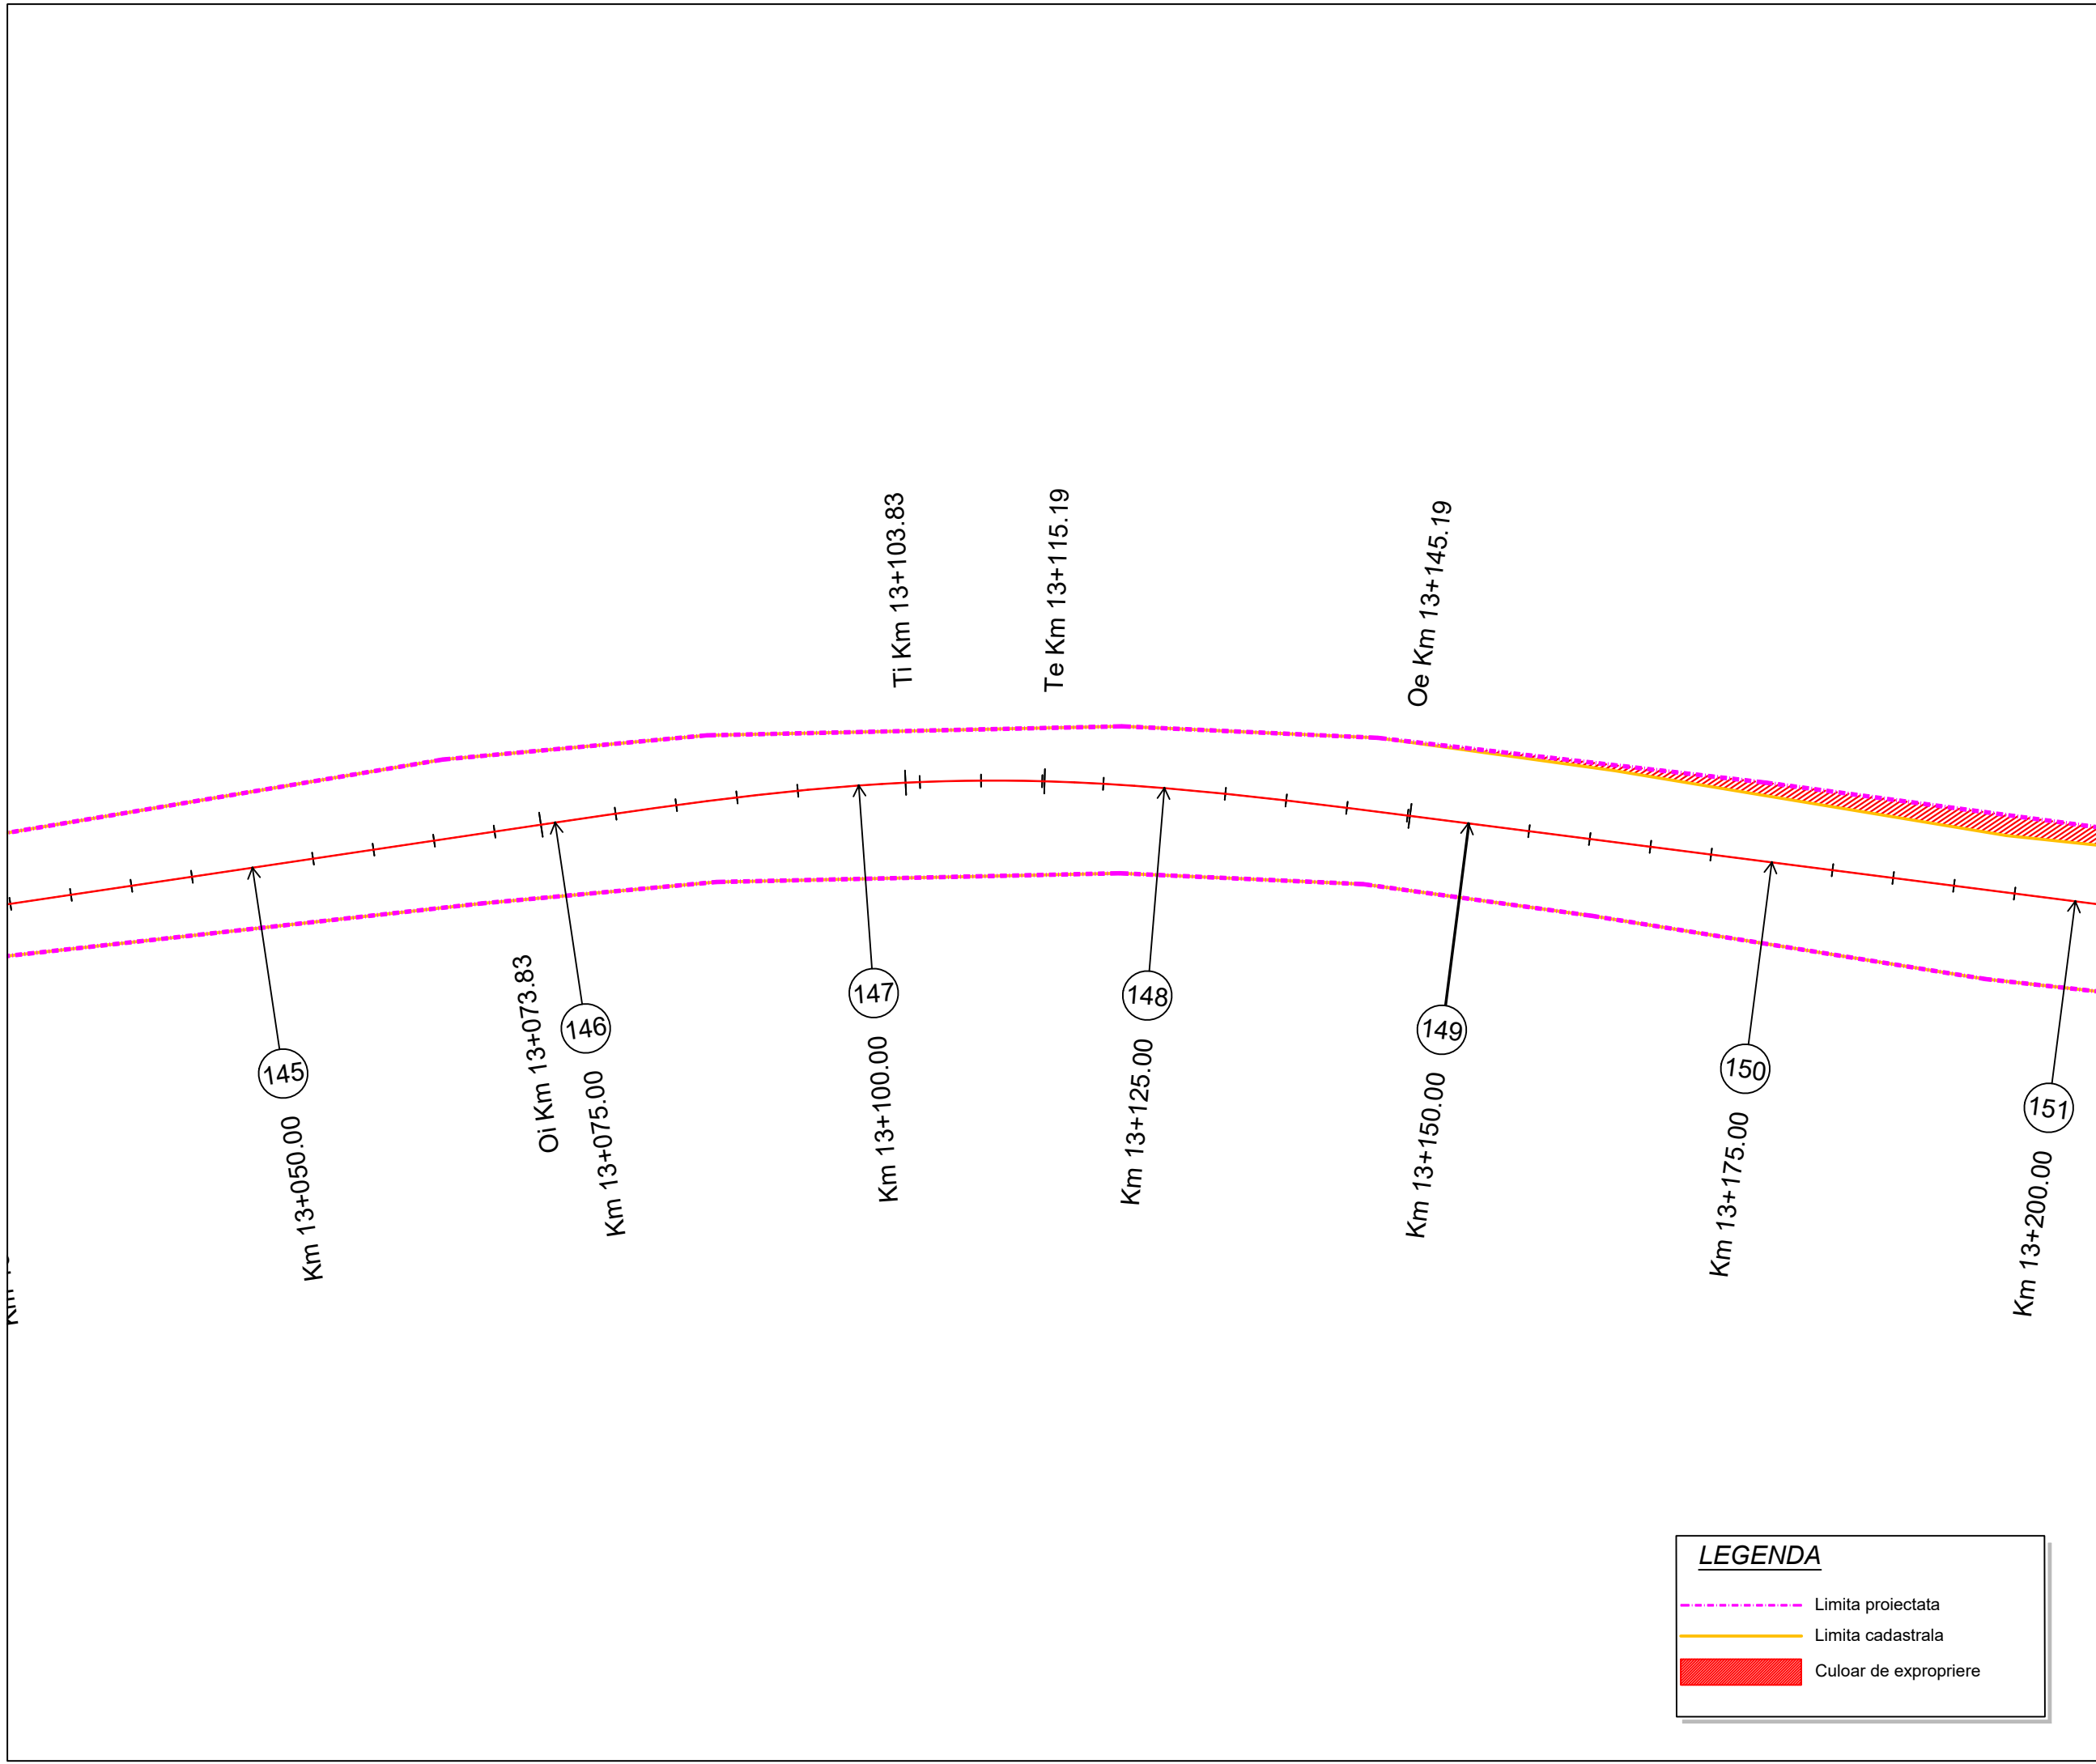

Proiect: nr. 112 / 2022
Contract: nr. 21648/190 / 2022

Denumirea proiectului:
**MODERNIZARE
SECTOARE DE DRUM
AFERENTE
DJ 103 K CAPUSU MARE-
RASCA - BELIS
km. 9+435 - km. 35+155,
DJ 103L INTERSECȚIE CU
DJ 103 K - RASCA,
km. 5+100 - km. 8+000**

Beneficiar:
**CONSILIUL
JUDEȚEAN CLUJ**
Calea Dorobanților, nr. 106, CP.
400609, Cluj-Napoca
Tel. +40 372 64.00.00;
Fax +40 372 64.00.70;

 **CONSILIUL
JUDEȚEAN CLUJ**

Proiectant :
S.C. D P Cons S.R.L.


S.C. DP CONS S.R.L.
400427 Cluj-Napoca, Aleea Buzeni Nr. 11, Ap 12 jud. Cluj, Romania,
Tel.: 0745-096214, 0722-275067 web: www.dpcons.ro
Nr. de ordine in registrul comerțului: J12/2950/2004 C.I.F. RO16682486

DATA	SCARA
2024	1:500
Proiectat: ing. Dorin BĂRBÎNȚA	
Proiectat: ing. Arpad NEP	
Verificat: ing. Marin ROGOZ	
Șef proiect: ing. Dan LĂZAN	
Verificator tehnic: ing. Paul TODORAN	Data:

PLANȘA

**CULOAR
DE EXPROPRIERE**

Număr: S 25


Cod: S.F.

LEGENDA

----- Limita proiectata

----- Limita cadastrala

█ Culoar de expropriere

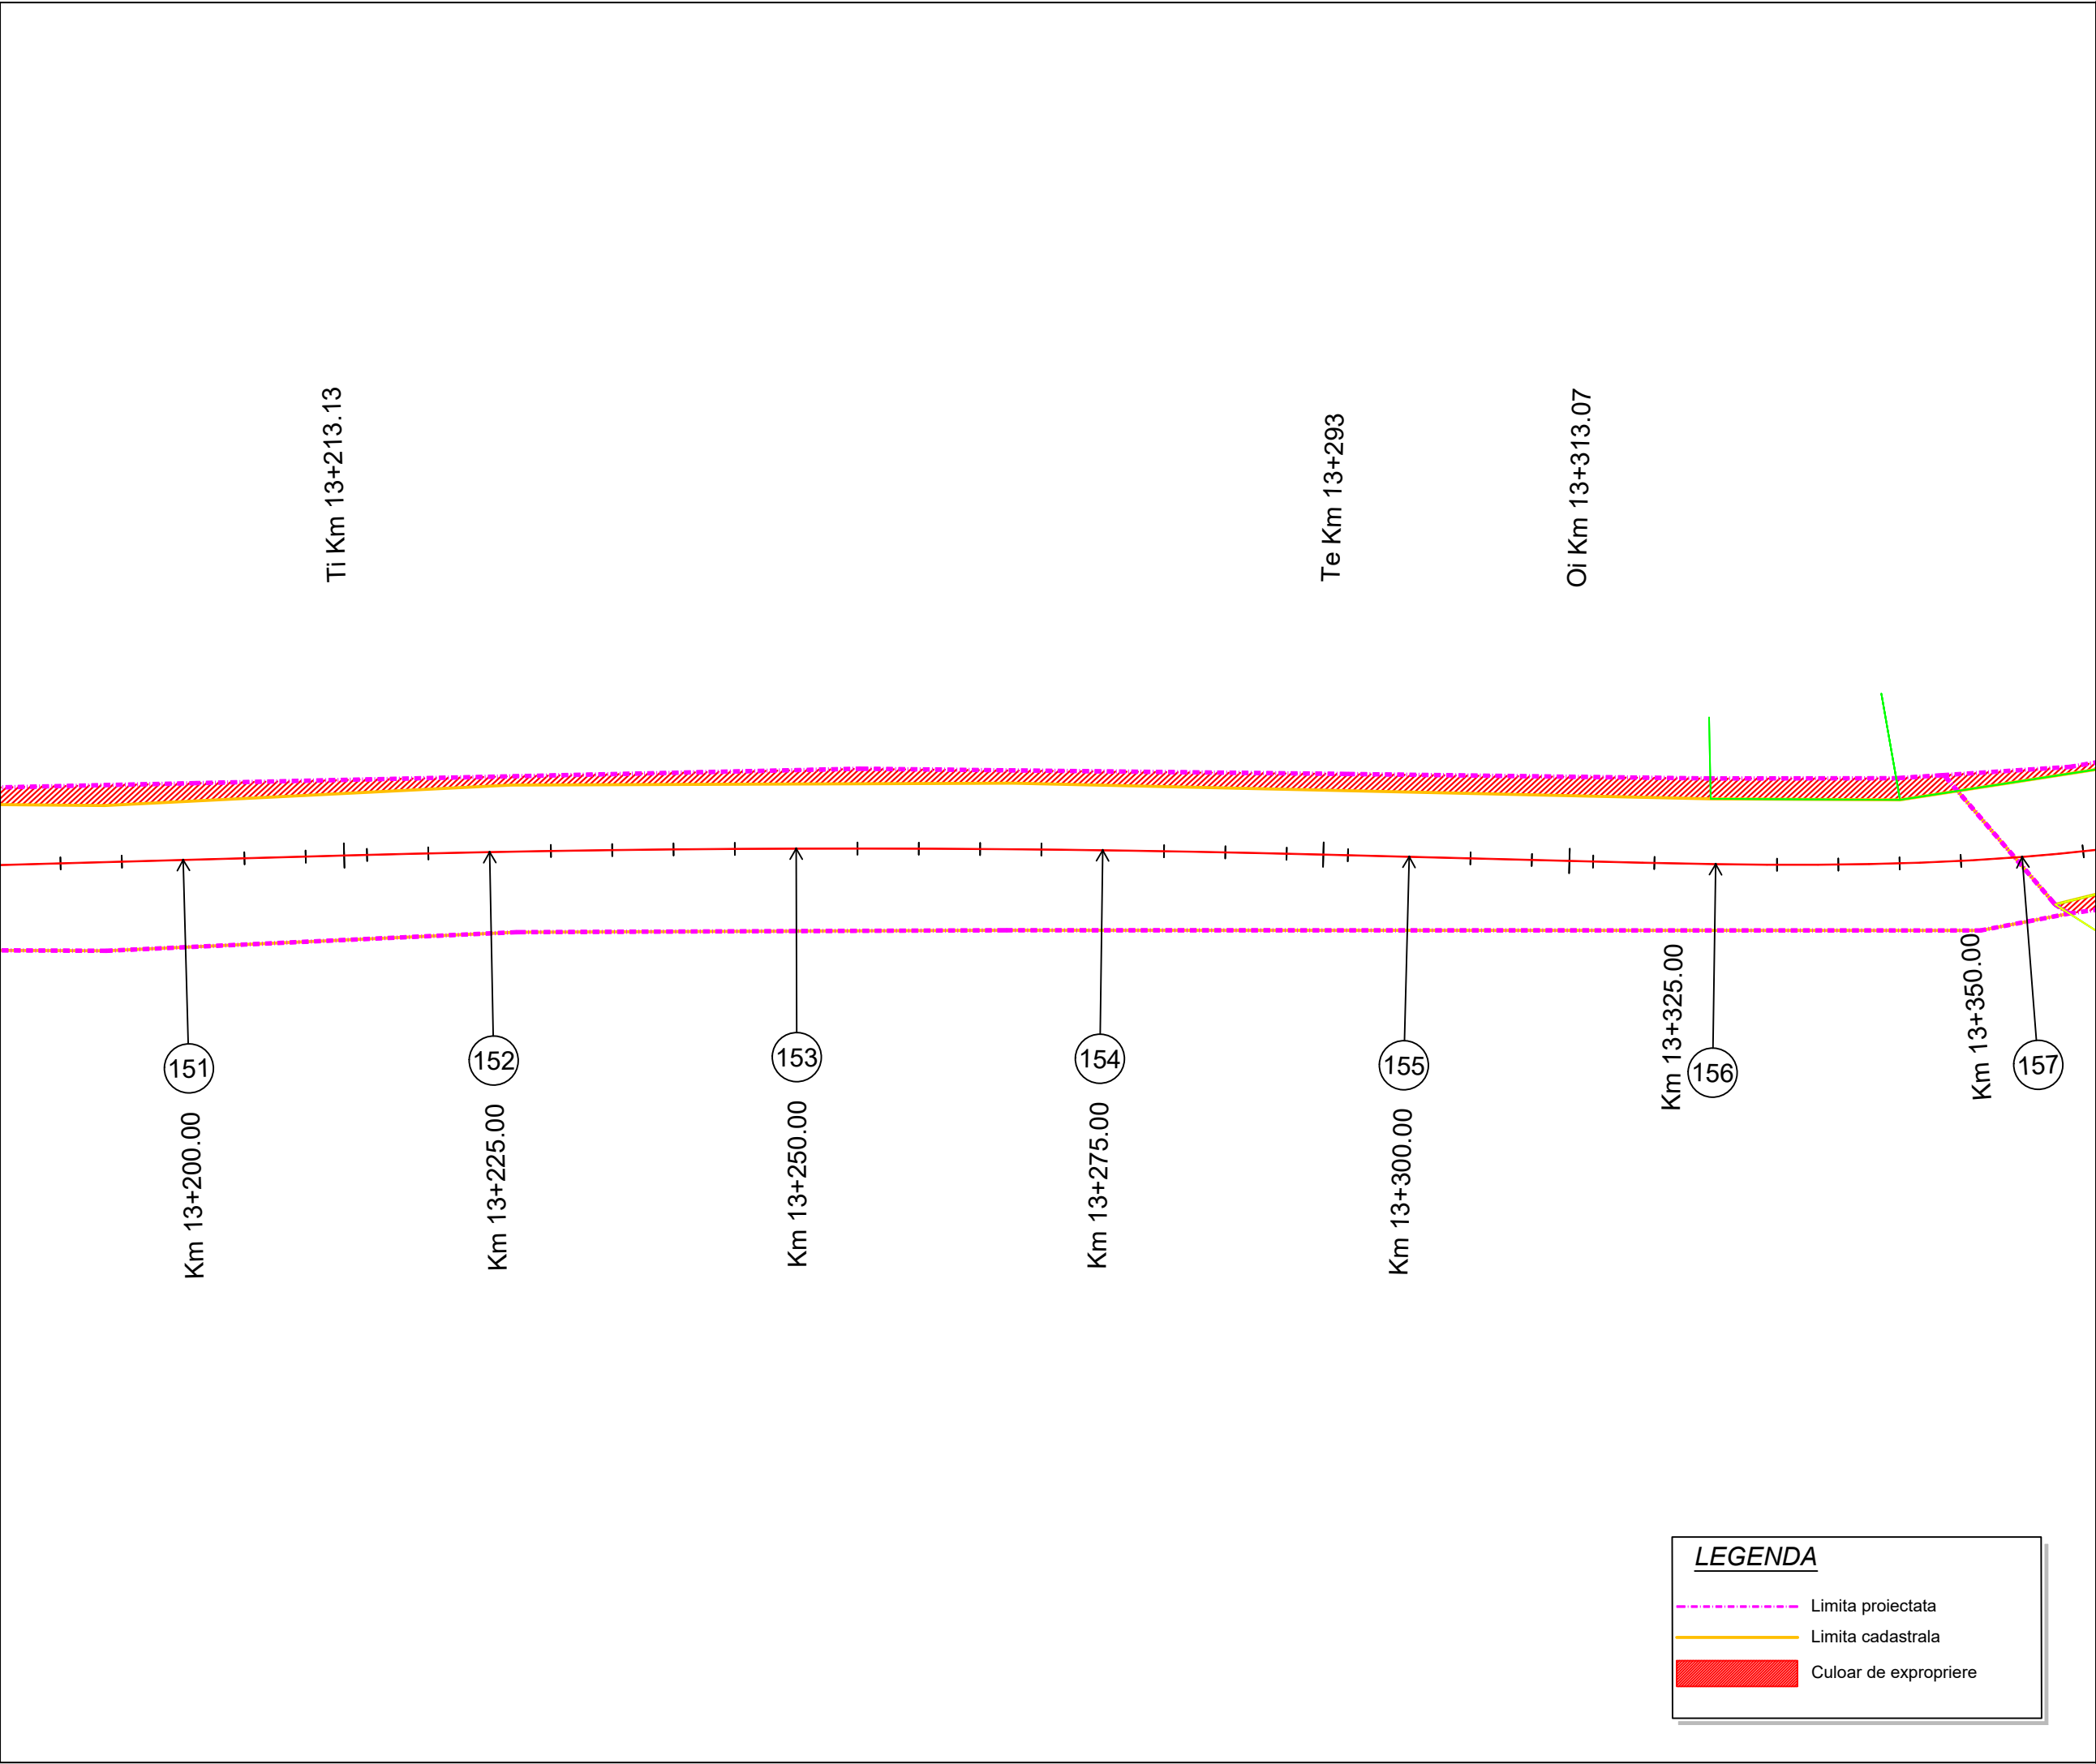

Proiect: nr. 112 / 2022
Contract: nr. 21648/190 / 2022

Denumirea proiectului:
**MODERNIZARE
SECTOARE DE DRUM
AFERENTE
DJ 103 K CAPUSU MARE-
RASCA - BELIS
km. 9+435 - km. 35+155,
DJ 103L INTERSECȚIE CU
DJ 103 K - RASCA,
km. 5+100 - km. 8+000**

Beneficiar:
**CONSILIUL
JUDEȚEAN CLUJ**
Calea Dorobanților, nr. 106, CP.
400609, Cluj-Napoca
Tel. +40 372 64.00.00;
Fax +40 372 64.00.70;

 **CONSILIUL
JUDEȚEAN CLUJ**

Proiectant :
S.C. D P Cons S.R.L.

S.C. DP CONS S.R.L.
400427 Cluj-Napoca, Aleea Busei Nr. 11, Ap 12 jud. Cluj, Romania,
Tel.: 0745-096214, 0722-275067 web: www.dpcons.ro
Nr. de ordine in registrul comerțului: J12/2950/2004 C.I.F. RO16682486

DATA	SCARA
2024	1:500
Proiectat: ing. Dorin BĂRBINȚA	
Proiectat: ing. Arpad NEP	
Verificat: ing. Marin ROGOZ	
Șef proiect: ing. Dan LĂZAN	
Verificator tehnic: ing. Paul TODORAN	Data:

PLANȘA

**CULOAR
DE EXPROPRIERE**

Număr: S 26

Cod: S.F.

LEGENDA

- Limita proiectata
- Limita cadastrala
- Culoar de expropriere

Contract: nr. 21648/190 / 2022

Denumirea proiectului:
MODERNIZARE
SECTOARE DE DRUM
AFERENTE
DJ 103 K CAPUSU MARE-
RASCA - BELIS
km. 9+435 - km. 35+155,
DJ 103L INTERSECȚIE CU
DJ 103 K - RASCA,
km. 5+100 - km. 8+000

Beneficiar:
CONSILIUL
JUDEȚEAN CLUJ
Calea Dorobanților, nr. 106, CP.
400609, Cluj-Napoca
Tel. +40 372 64.00.00;
Fax +40 372 64.00.70;



Proiectant :

S.C. D P Cons S.R.L.



S.C. DP CONS S.R.L.
400427 Cluj-Napoca, Aleea Busteni Nr. 11, Ap 12 jud. Cluj, Romania,
Tel.: 0745-096214, 0722-275067 web: www.dpcons.ro
Nr. de ordine in registrul comertului: J12/950/2004 C.I.F. RO16682486

DATA	SCARA
2024	1:500

Proiectat:
ing. Dorin BĂRBÎNȚĂ

Proiectat:
ing. Arpad NEP 

Verificat:
ing. Marin ROGOZ

Şef proiect:
ing. Dan LĂZAN


Verificator tehnic: ing. Paul TODORAN	Data
--	------


PLANŞA

CULOAR
DE EXPROPRIERE

Număr: S	27
----------	----

Cod: S.F.

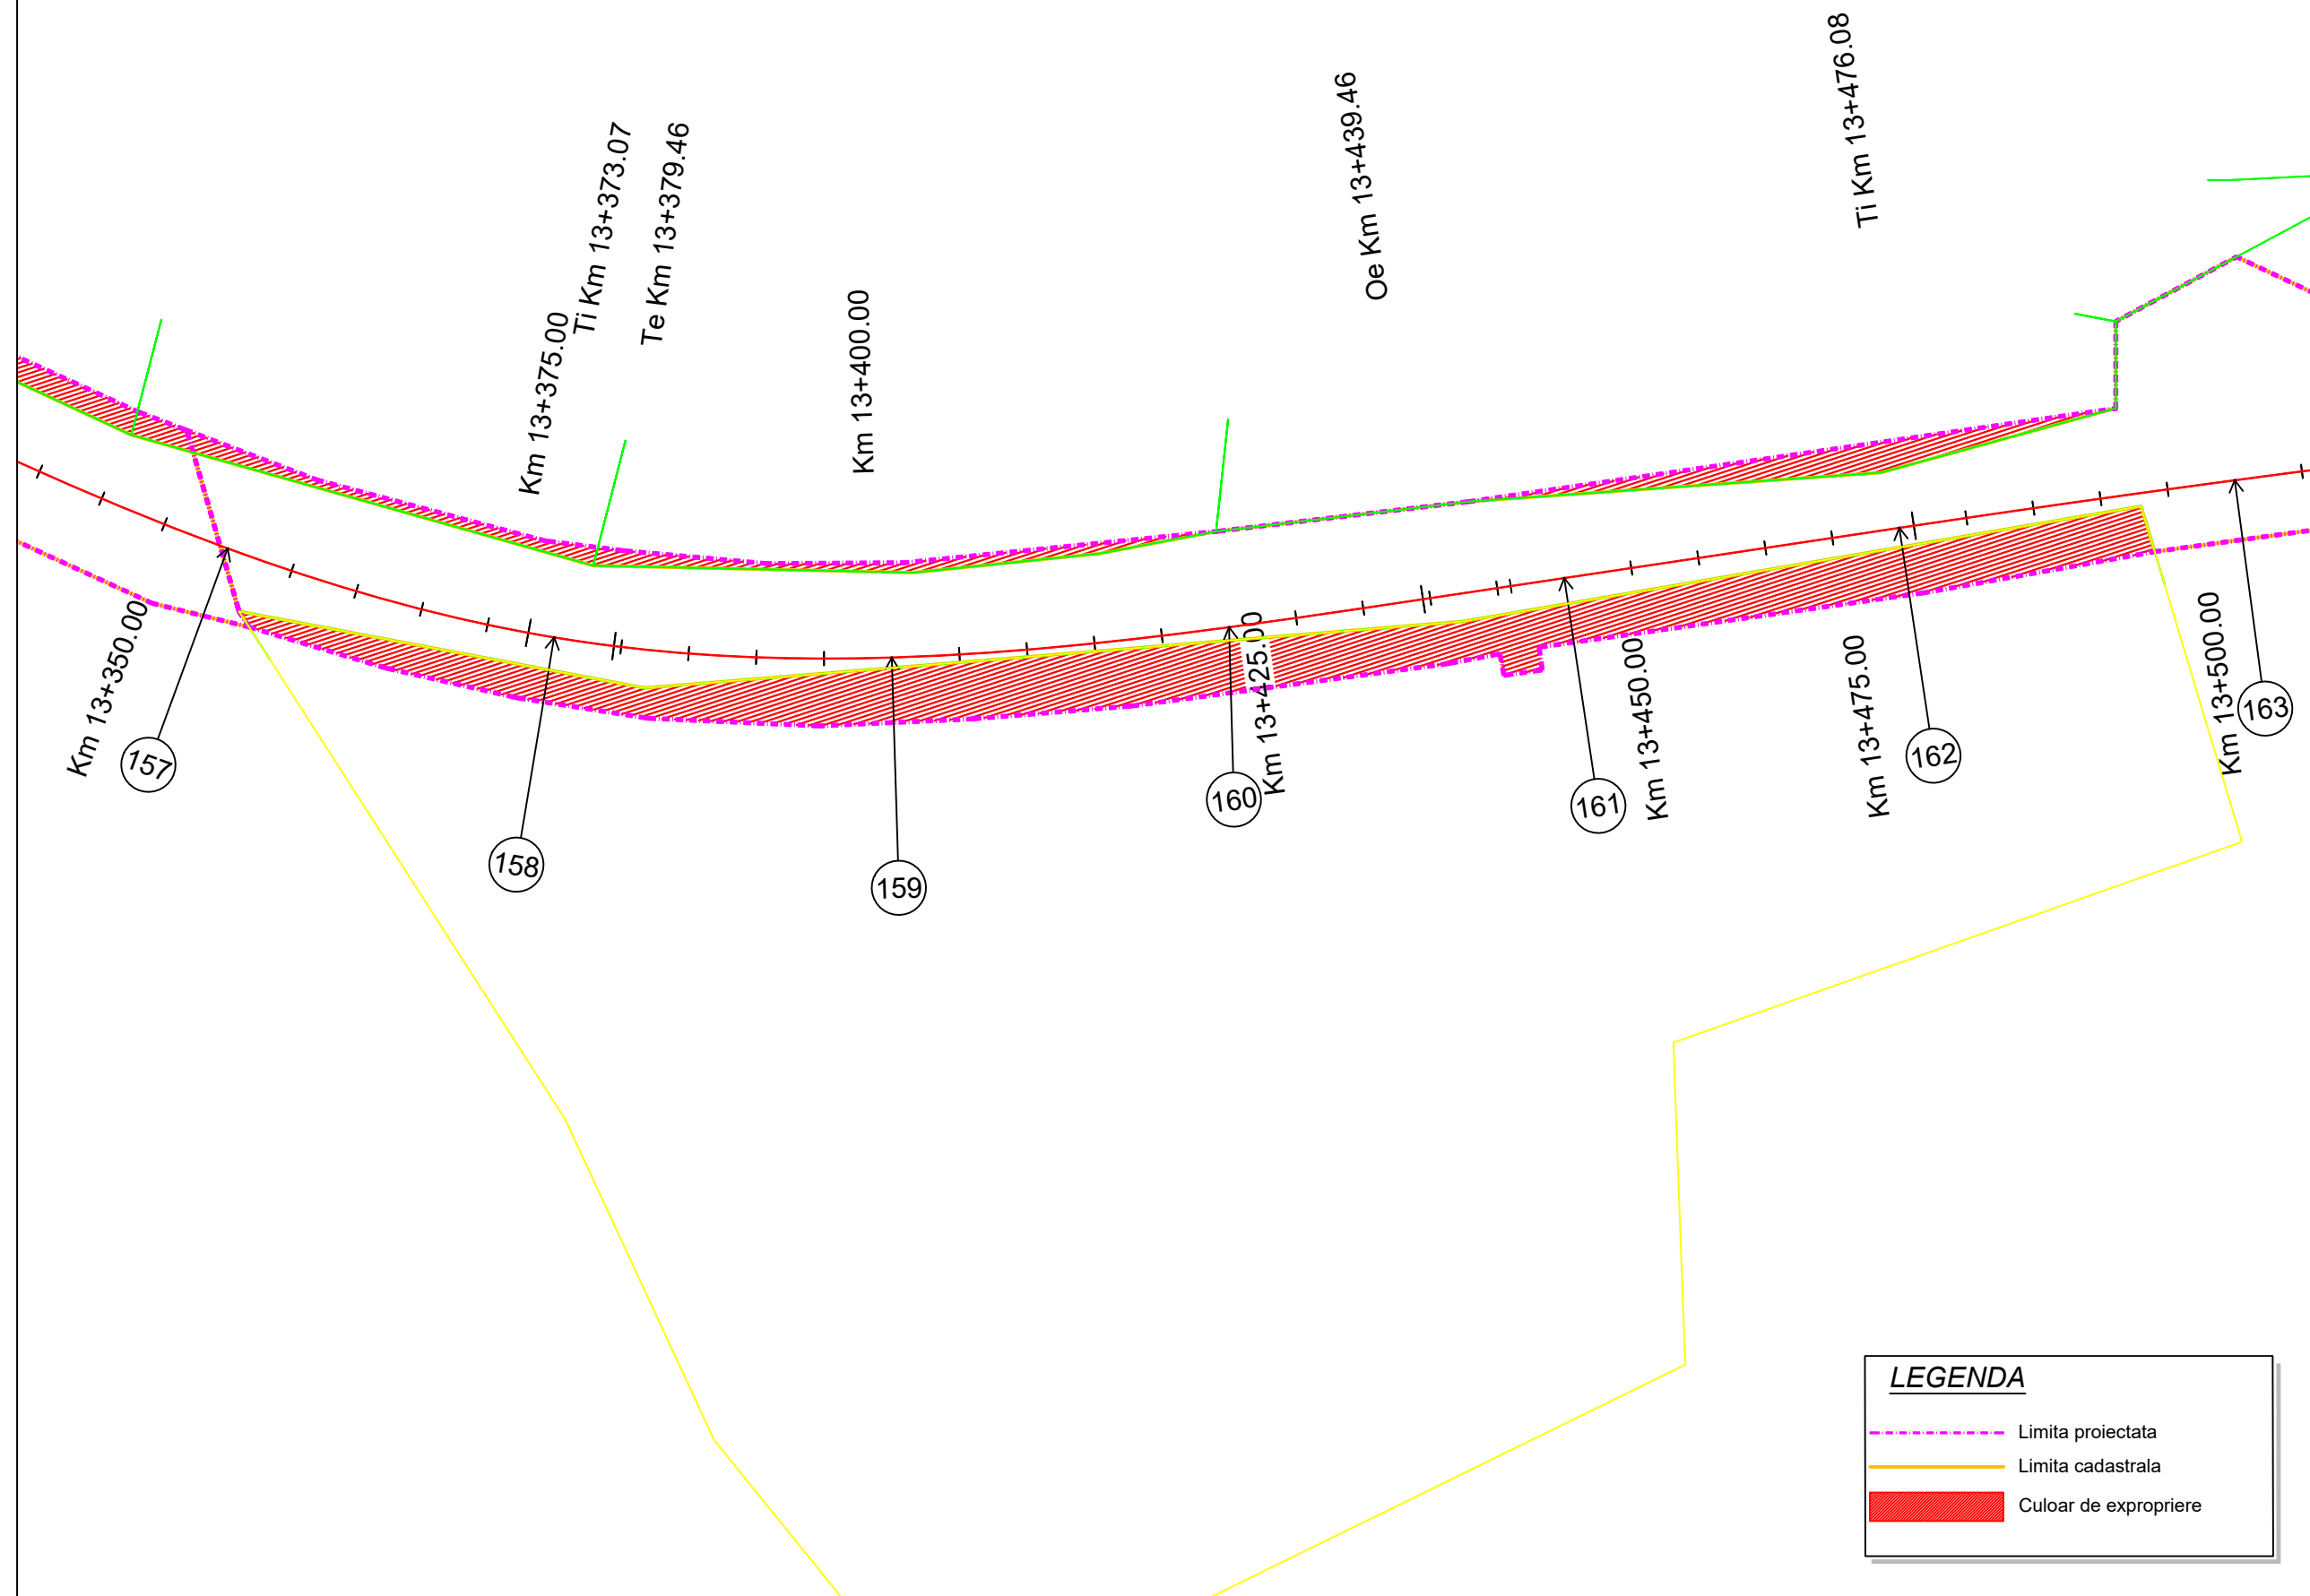

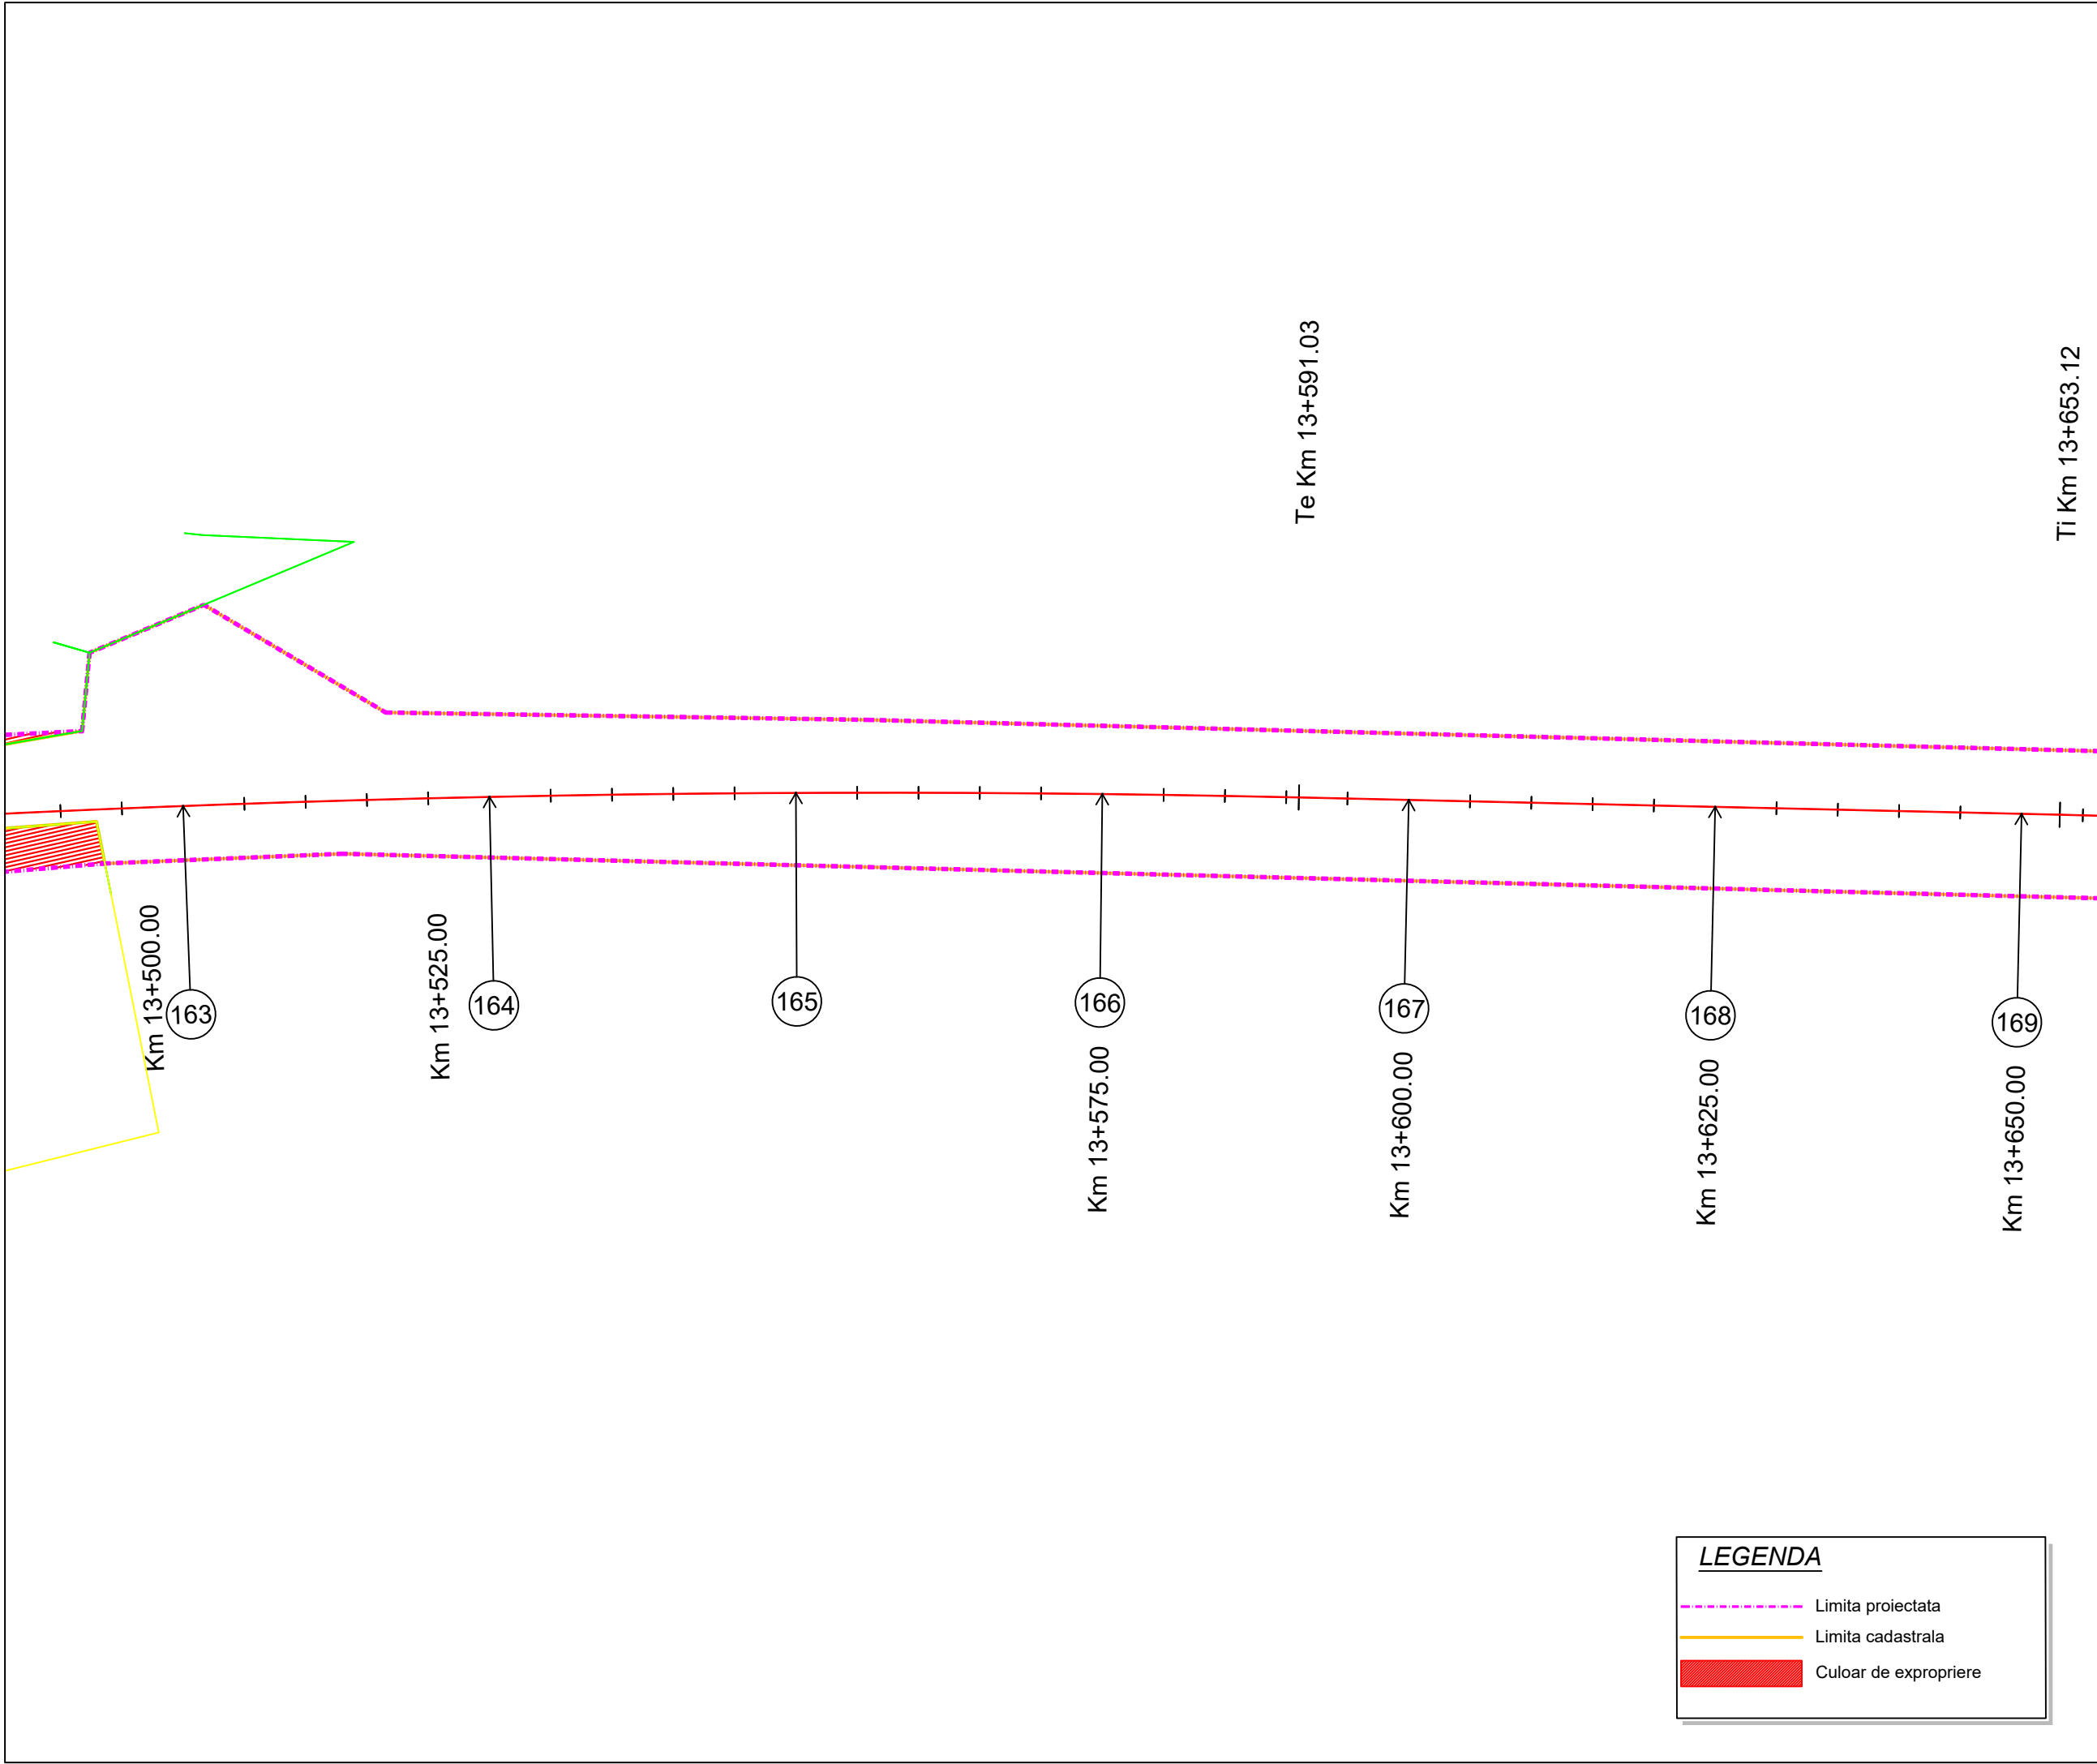

Proiect: nr. 112 / 2022

Contract: nr. 21648/190 / 2022

Denumirea proiectului:
**MODERNIZARE
SECTOARE DE DRUM
AFERENTE
DJ 103 K CAPUSU MARE-
RASCA - BELIS
km. 9+435 - km. 35+155,
DJ 103L INTERSECȚIE CU
DJ 103 K - RASCA,
km. 5+100 - km. 8+000**

Beneficiar:
**CONSILIUL
JUDEȚEAN CLUJ**
Calea Dorobanților, nr. 106, CP.
400609, Cluj-Napoca
Tel. +40 372 64.00.00;
Fax +40 372 64.00.70;



**CONSILIUL
JUDEȚEAN CLUJ**

Proiectant :
S.C. D P Cons S.R.L.

S.C. DP CONS S.R.L.
400427 Cluj-Napoca, Aleea Busei Nr. 11, Ap 12 jud. Cluj, Romania,
Tel.: 0745-096214, 0722-275067 web: www.dpcons.ro
Nr. de ordine in registrul comerțului: J12/2950/2004 C.I.F. RO16682486

DATA	SCARA
2024	1:500

Proiectat:
ing. Dorin BĂRBÎNȚA

Proiectat:
ing. Arpad NEP

Verificat:
ing. Marin ROGOZ

Șef proiect:
ing. Dan LĂZAN

Verificator tehnic:
ing. Paul TODORAN


Data:

PLANȘA

CULOAR
DE EXPROPRIERE

Număr: S 28


Cod: S.F.

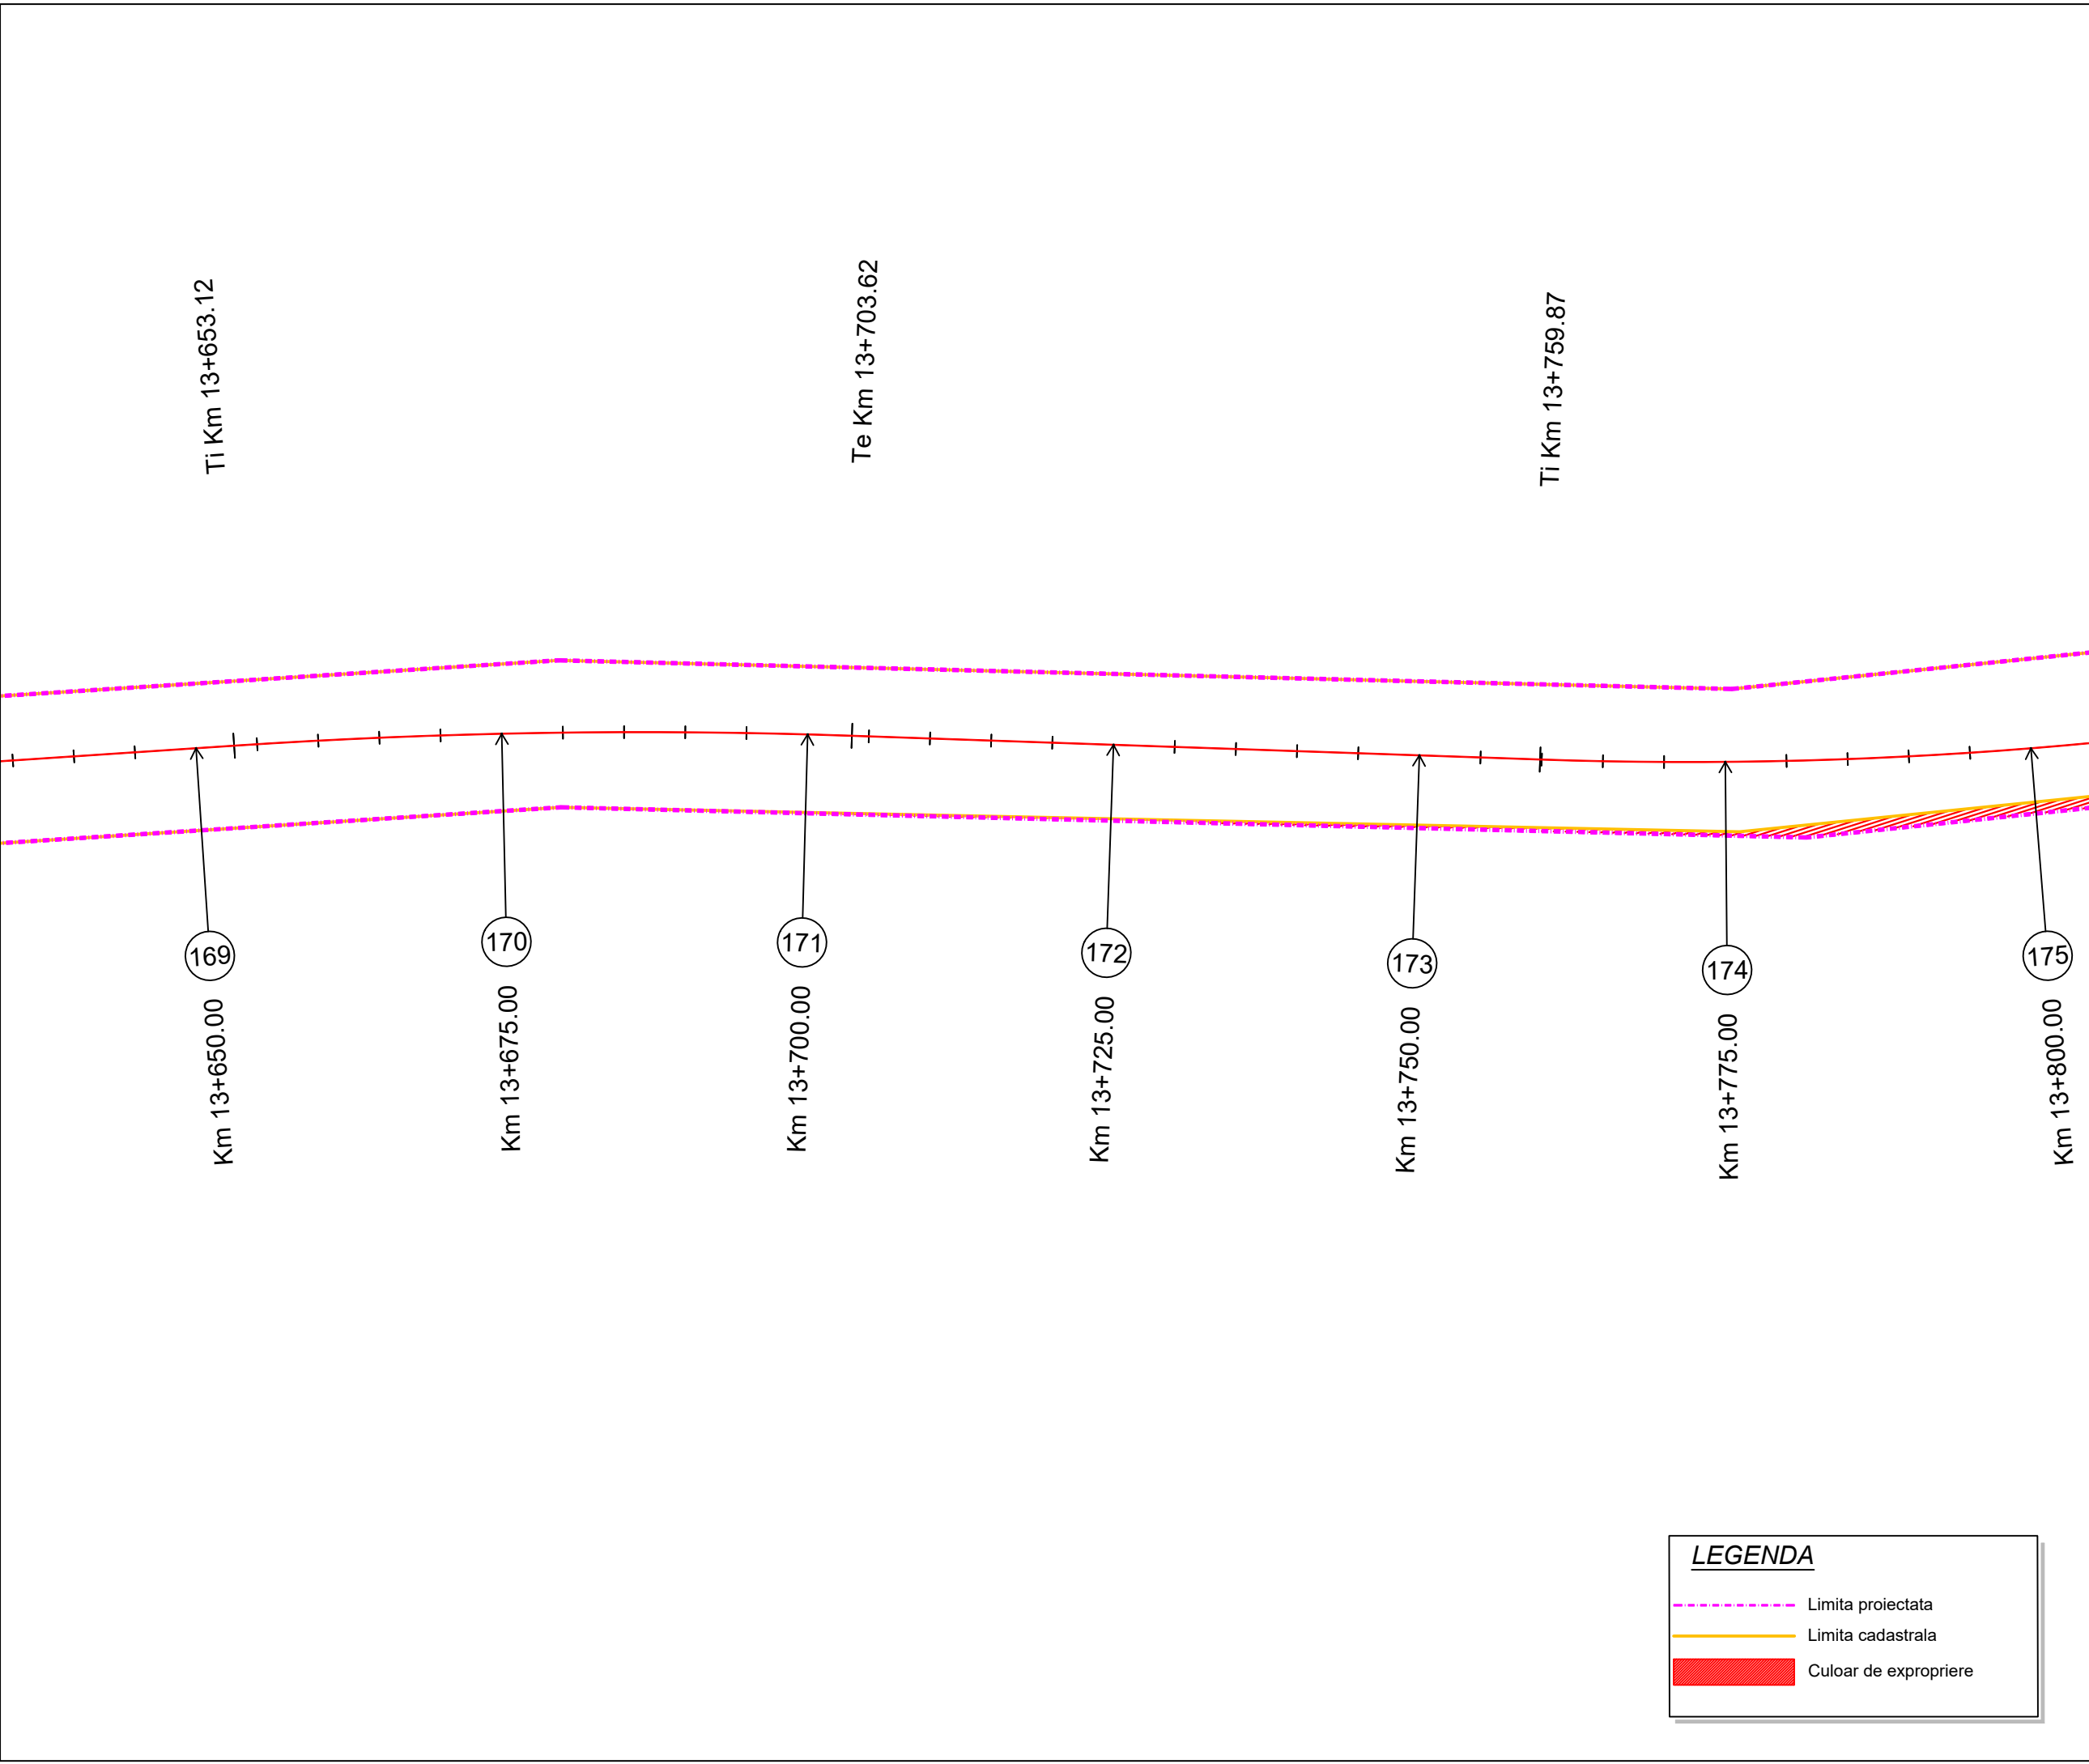

Project: nr. 112 / 2022
Contract: nr. 21648/190 / 2022

Denumirea proiectului:
**MODERNIZARE
SECTOARE DE DRUM
AFERENTE
DJ 103 K CAPUSU MARE-
RASCA - BELIS
km. 9+435 - km. 35+155,
DJ 103L INTERSECȚIE CU
DJ 103 K - RASCA,
km. 5+100 - km. 8+000**

Beneficiar:
**CONSILIUL
JUDEȚEAN CLUJ**
Calea Dorobanților, nr. 106, CP.
400609, Cluj-Napoca
Tel. +40 372 64.00.00;
Fax +40 372 64.00.70;

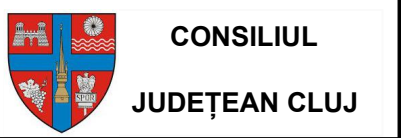

Proiectant :
S.C. D P Cons S.R.L.

S.C. DP CONS S.R.L.
400427 Cluj-Napoca, Aleea Buzeni Nr. 11, Ap 12 jud. Cluj, Romania,
Tel.: 0745-096214, 0722-275067 web: www.dpcons.ro
Nr. de ordine in registrul comerțului: J12/2950/2004 C.I.F. RO16682486

DATA	SCARA
2024	1:500

Proiectat:
ing. Dorin BĂRBÎNȚA

Proiectat:
ing. Arpad NEP

Verificat:
ing. Marin ROGOZ

Șef proiect:
ing. Dan LĂZAN

Verificator tehnic:
ing. Paul TODORAN

Data:

PLANȘA


**CULOAR
DE EXPROPRIERE**

Număr: S 29

Cod: S.F.

LEGENDA

----- Limita proiectata
----- Limita cadastrala
Culoar de expropriere

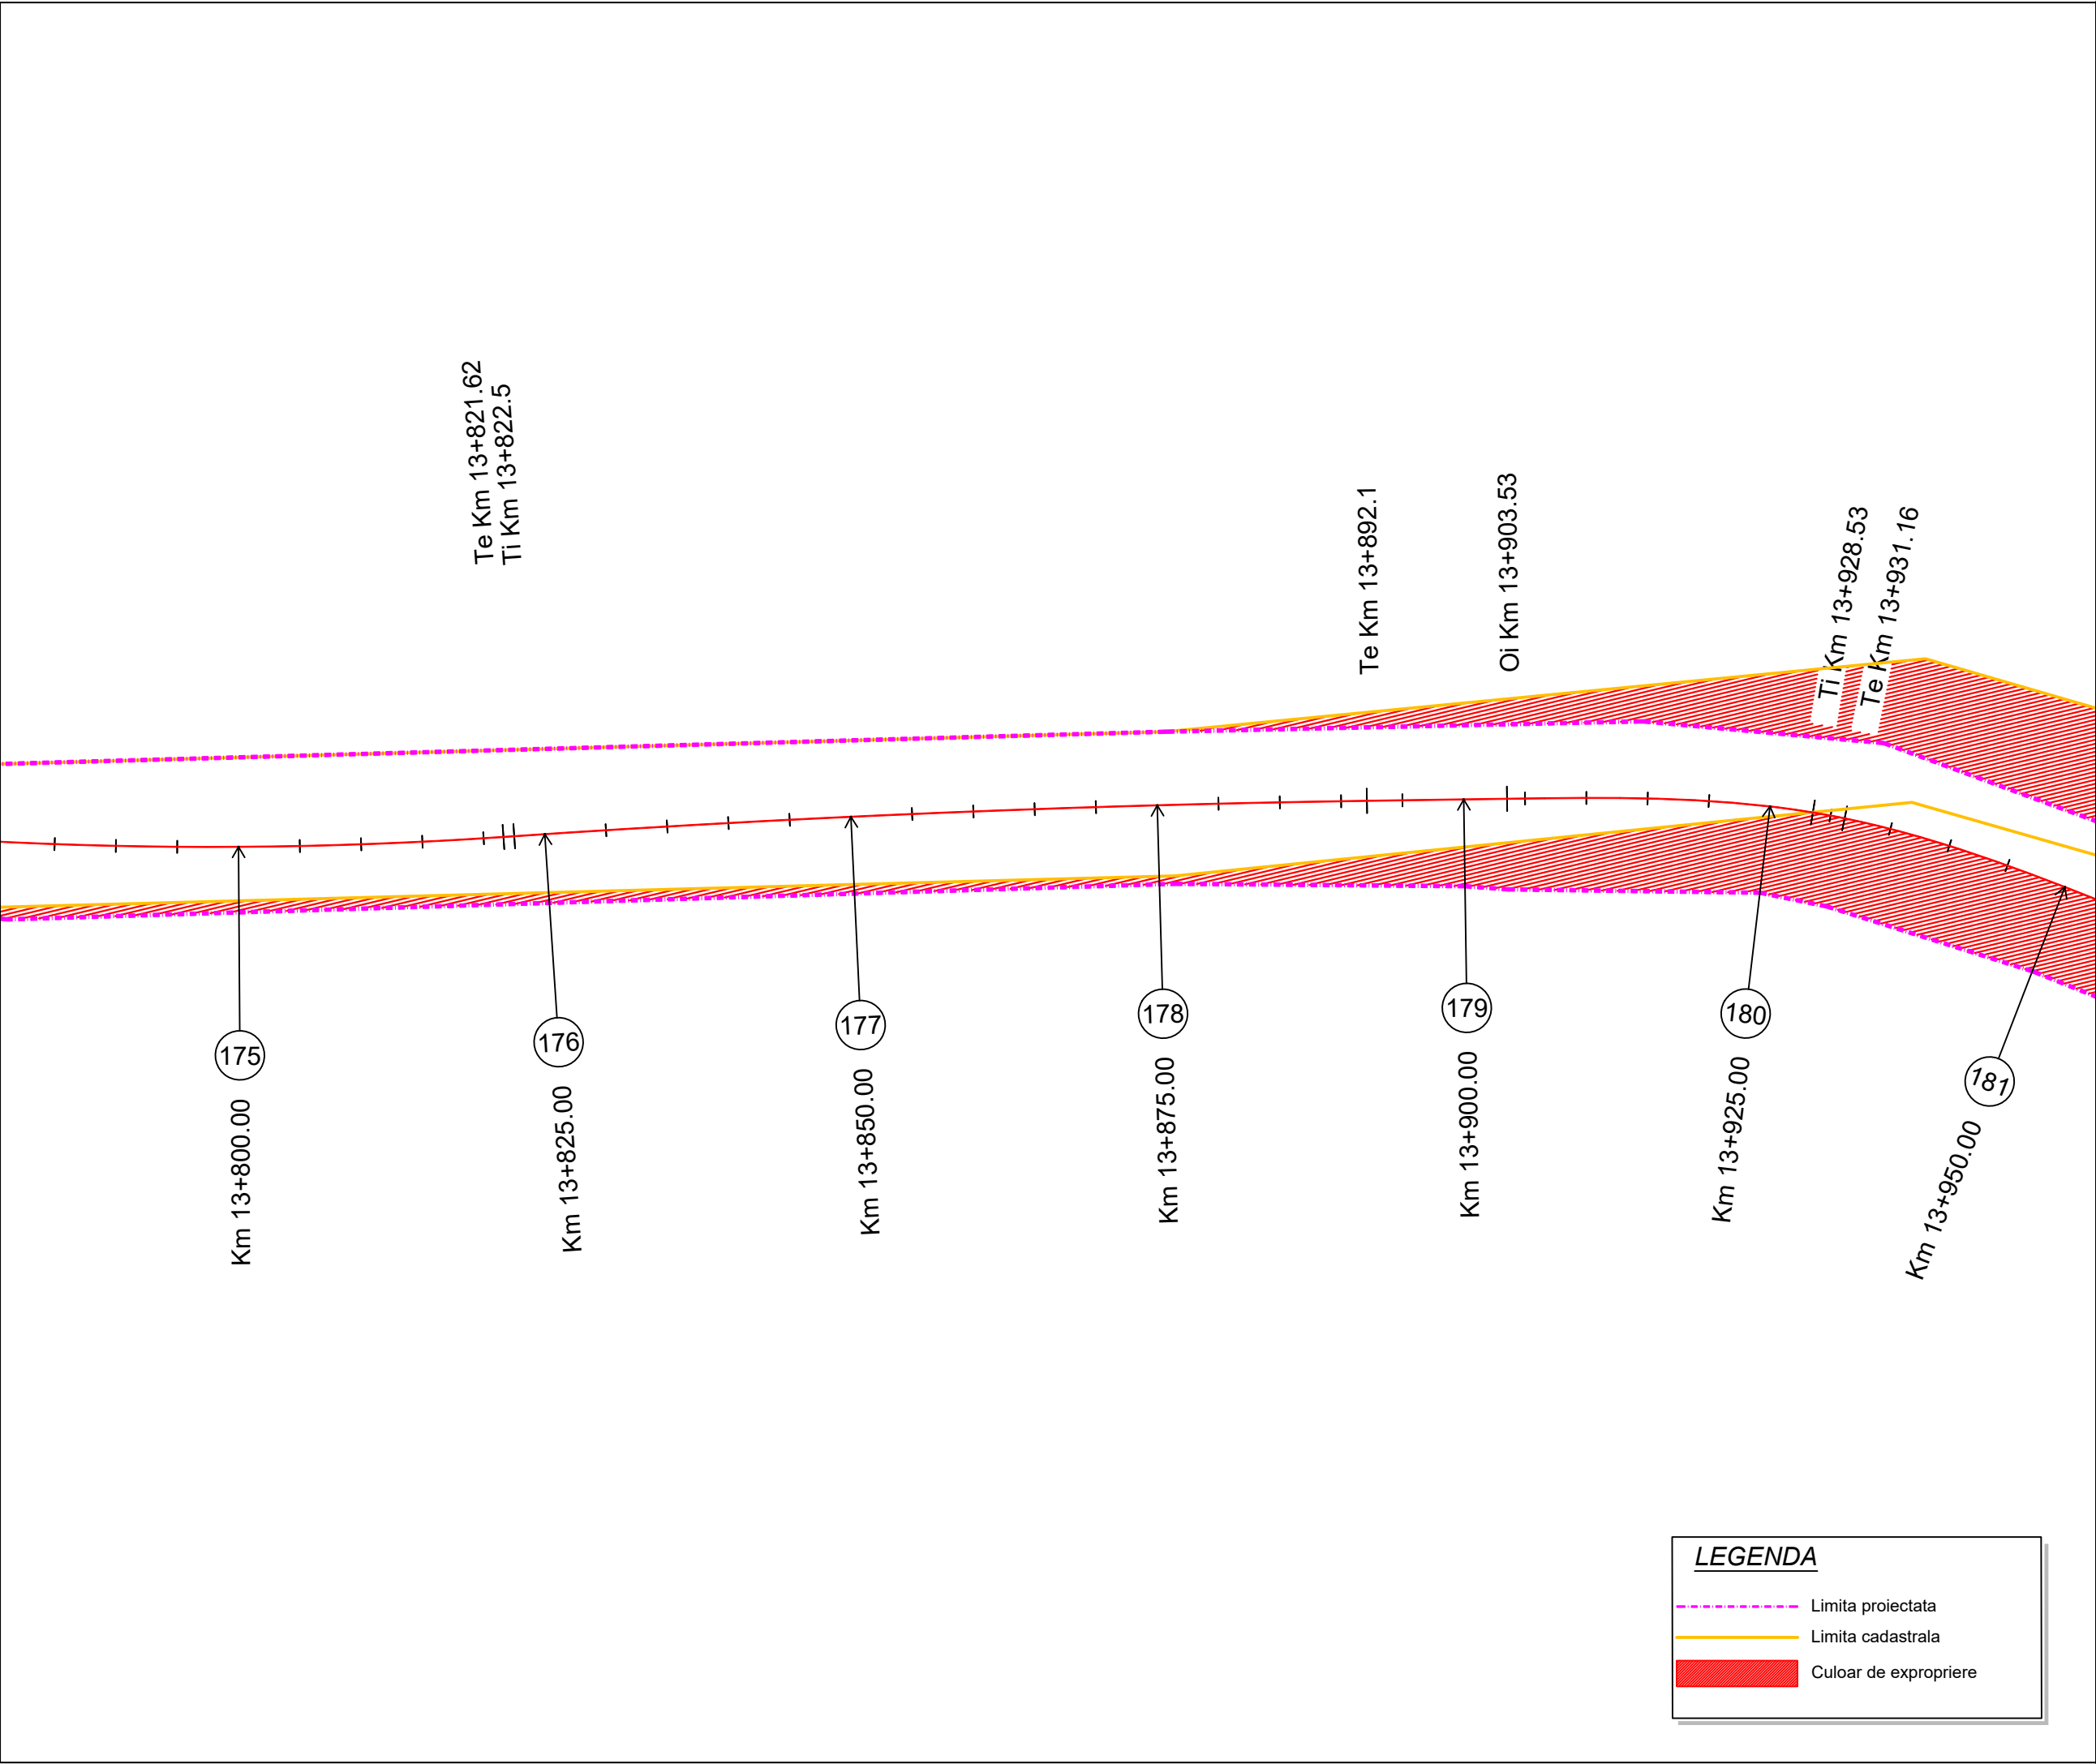

Proiect: nr. 112 / 2022
Contract: nr. 21648/190 / 2022

Denumirea proiectului:
**MODERNIZARE
SECTOARE DE DRUM
AFERENTE
DJ 103 K CAPUSU MARE-
RASCA - BELIS
km. 9+435 - km. 35+155,
DJ 103L INTERSECȚIE CU
DJ 103 K - RASCA,
km. 5+100 - km. 8+000**

Beneficiar:
**CONSILIUL
JUDEȚEAN CLUJ**
Calea Dorobanților, nr. 106, CP.
400609, Cluj-Napoca
Tel. +40 372 64.00.00;
Fax +40 372 64.00.70;

 **CONSILIUL
JUDEȚEAN CLUJ**

Proiectant :
S.C. D P Cons S.R.L.

S.C. DP CONS S.R.L.
400427 Cluj-Napoca, Aleea Busesti Nr. 11, Ap 12 jud. Cluj, Romania,
Tel.: 0745-096214, 0722-275067 web: www.dpcons.ro
Nr. de ordine in registrul comerțului: J12/2950/2004 C.I.F. RO16682486


DATA	SCARA
2024	1:500
Proiectat: ing. Dorin BĂRBÎNȚA	
Proiectat: ing. Arpad NEP	
Verificat: ing. Marin ROGOZ	
Șef proiect: ing. Dan LĂZAN	
Verificator tehnic: ing. Paul TODORAN	Data:

PLANȘA

**CULOAR
DE EXPROPRIERE**

Număr: S 30

Cod: S.F.

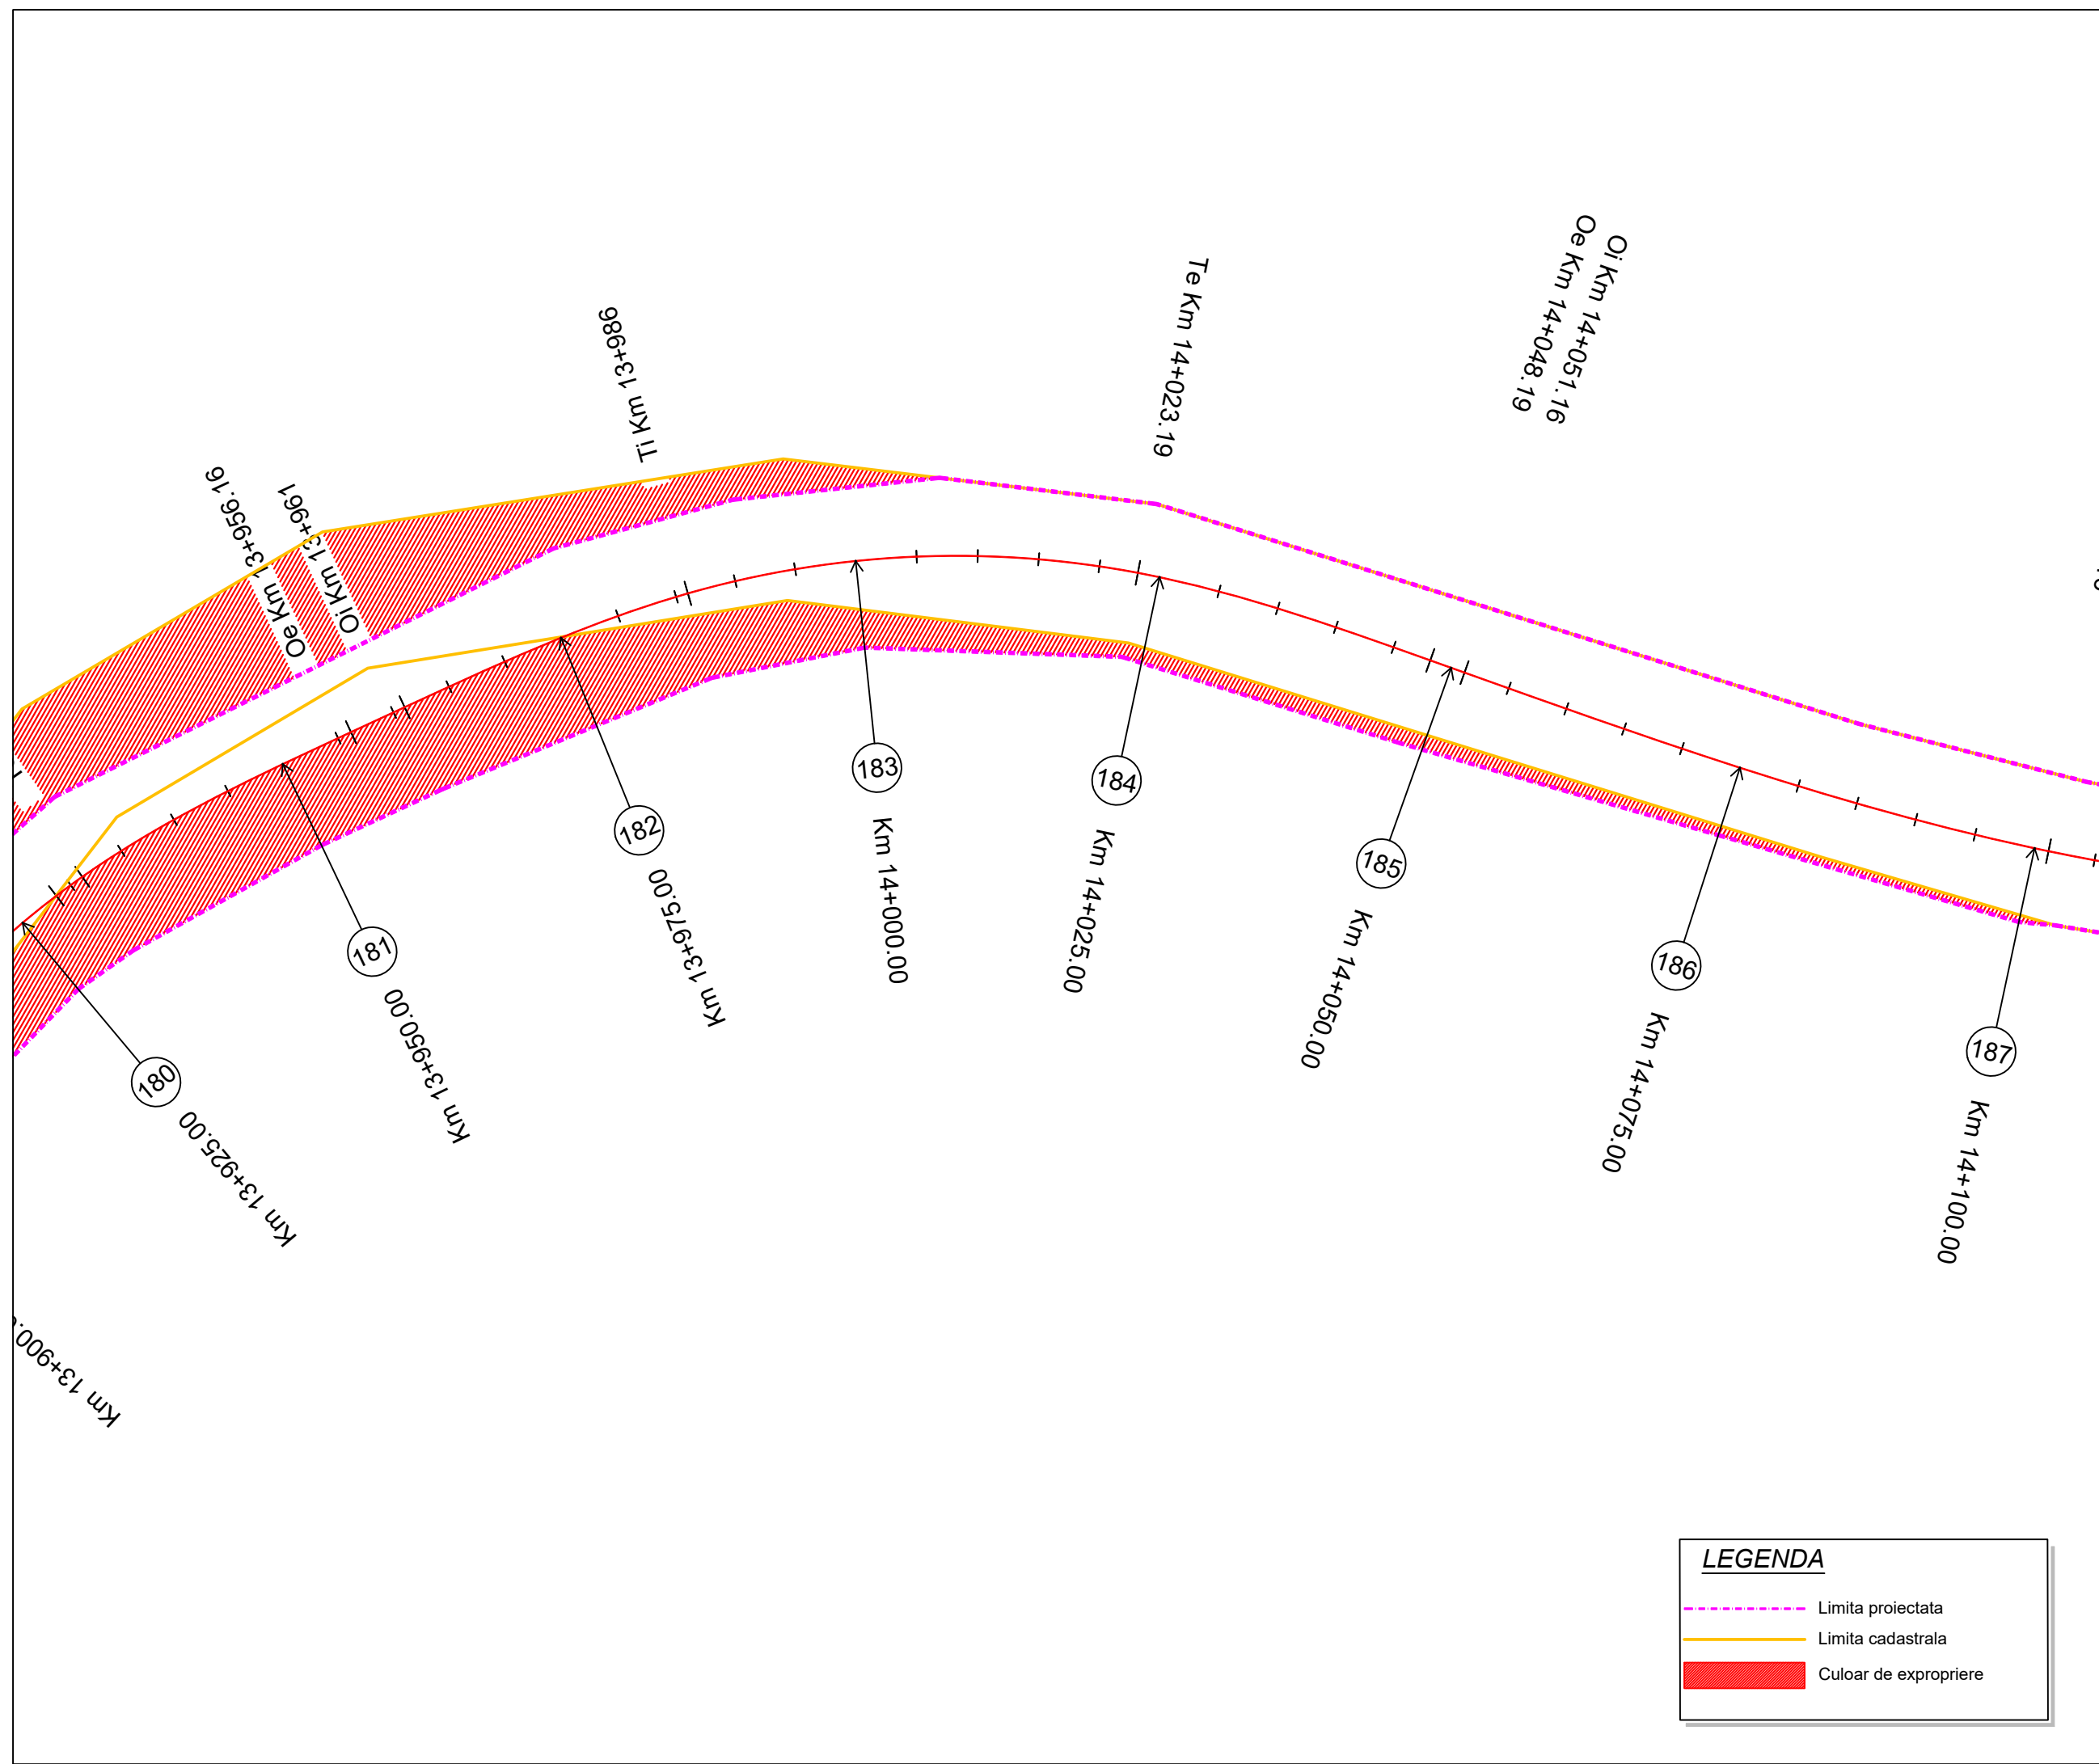

Project: nr. 112 / 2022
Contract: nr. 21648/190 / 2022

Denumirea proiectului:
**MODERNIZARE
SECTOARE DE DRUM
AFERENTE
DJ 103 K CAPUSU MARE-
RASCA - BELIS
km. 9+435 - km. 35+155,
DJ 103L INTERSECȚIE CU
DJ 103 K - RASCA,
km. 5+100 - km. 8+000**

Beneficiar:
**CONSILIUL
JUDEȚEAN CLUJ**
Calea Dorobanților, nr. 106, CP.
400609, Cluj-Napoca
Tel. +40 372 64.00.00;
Fax +40 372 64.00.70;

 **CONSILIUL
JUDEȚEAN CLUJ**

Proiectant :
S.C. D P Cons S.R.L.


S.C. DP CONS S.R.L.
400427 Cluj-Napoca, Aleea Butești Nr. 11, Ap 12 jud. Cluj, Romania,
Tel.: 0745-096214, 0722-275067 web: www.dpcons.ro
Nr. de ordine in registrul comerțului: J12/2950/2004 C.I.F. RO16682486

DATA	SCARA
2024	1:500

Proiectat:
ing. Dorin BĂRBÎNȚA

Proiectat:
ing. Arpad NEP

Verificat:
ing. Marin ROGOZ

Șef proiect:
ing. Dan LĂZAN

Verificator tehnic:
ing. Paul TODORAN


Data:

PLANȘA

**CULOAR
DE EXPROPRIERE**

Număr: S 31

Cod: S.F.

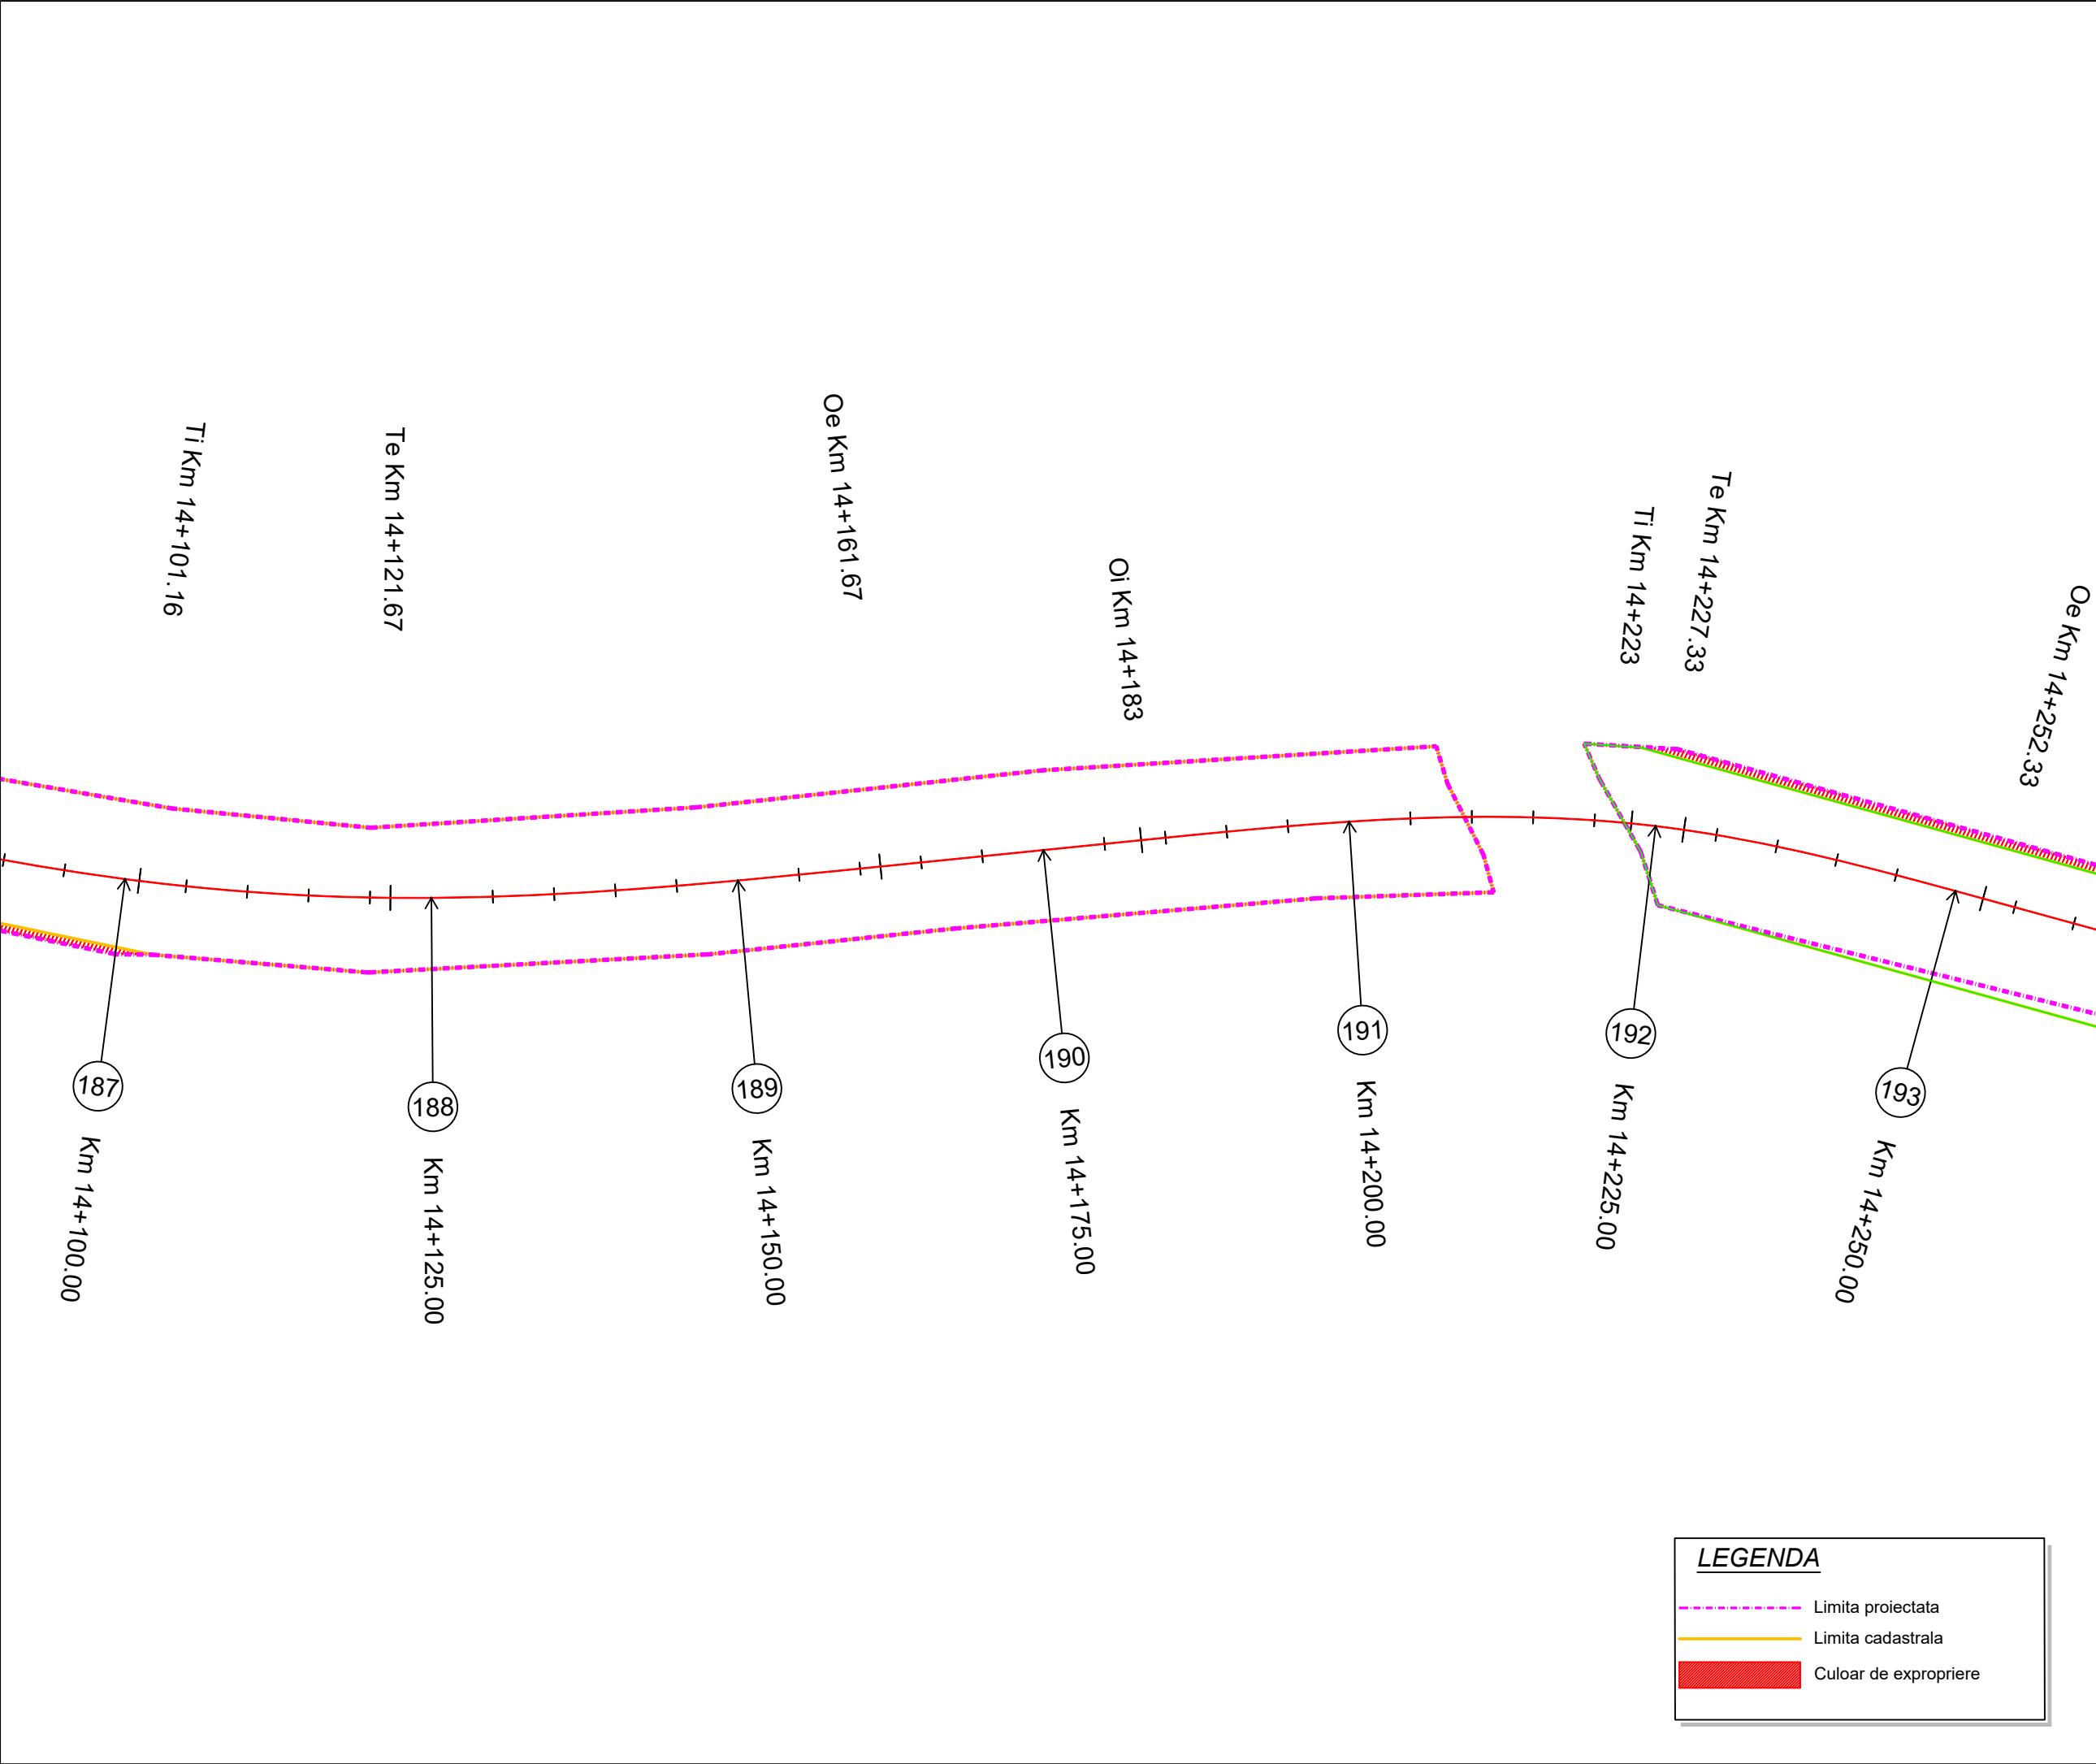

Proiect: nr. 112 / 2022
Contract: nr. 21648/190 / 2022

Denumirea proiectului:
**MODERNIZARE
SECTOARE DE DRUM
AFERENTE
DJ 103 K CAPUSU MARE-
RASCA - BELIS
km. 9+435 - km. 35+155,
DJ 103L INTERSECȚIE CU
DJ 103 K - RASCA,
km. 5+100 - km. 8+000**

Beneficiar:
**CONSILIUL
JUDEȚEAN CLUJ**
Calea Dorobanților, nr. 106, CP.
400609, Cluj-Napoca
Tel. +40 372 64.00.00;
Fax +40 372 64.00.70;

 **CONSILIUL
JUDEȚEAN CLUJ**

Proiectant :
S.C. D P Cons S.R.L.

  
 
S.C. DP CONS S.R.L.
400427 Cluj-Napoca, Aleea Busei Nr. 11, Ap 12 jud. Cluj, Romania,
Tel.: 0745-096214, 0722-275067 web: www.dpcons.ro
Nr. de ordine in registrul comerțului: J12/2950/2004 C.I.F. RO16682486

DATA	SCARA
2024	1:500

Proiectat:
ing. Dorin BĂRBÎNȚA 

Proiectat:
ing. Arpad NEP 

Verificat:
ing. Marin ROGOZ 

Șef proiect:
ing. Dan LĂZAN 

Verificator tehnic:
ing. Paul TODORAN


Data:

PLANȘA

**CULOAR
DE EXPROPRIERE**

Număr: S 32

Cod: S.F.

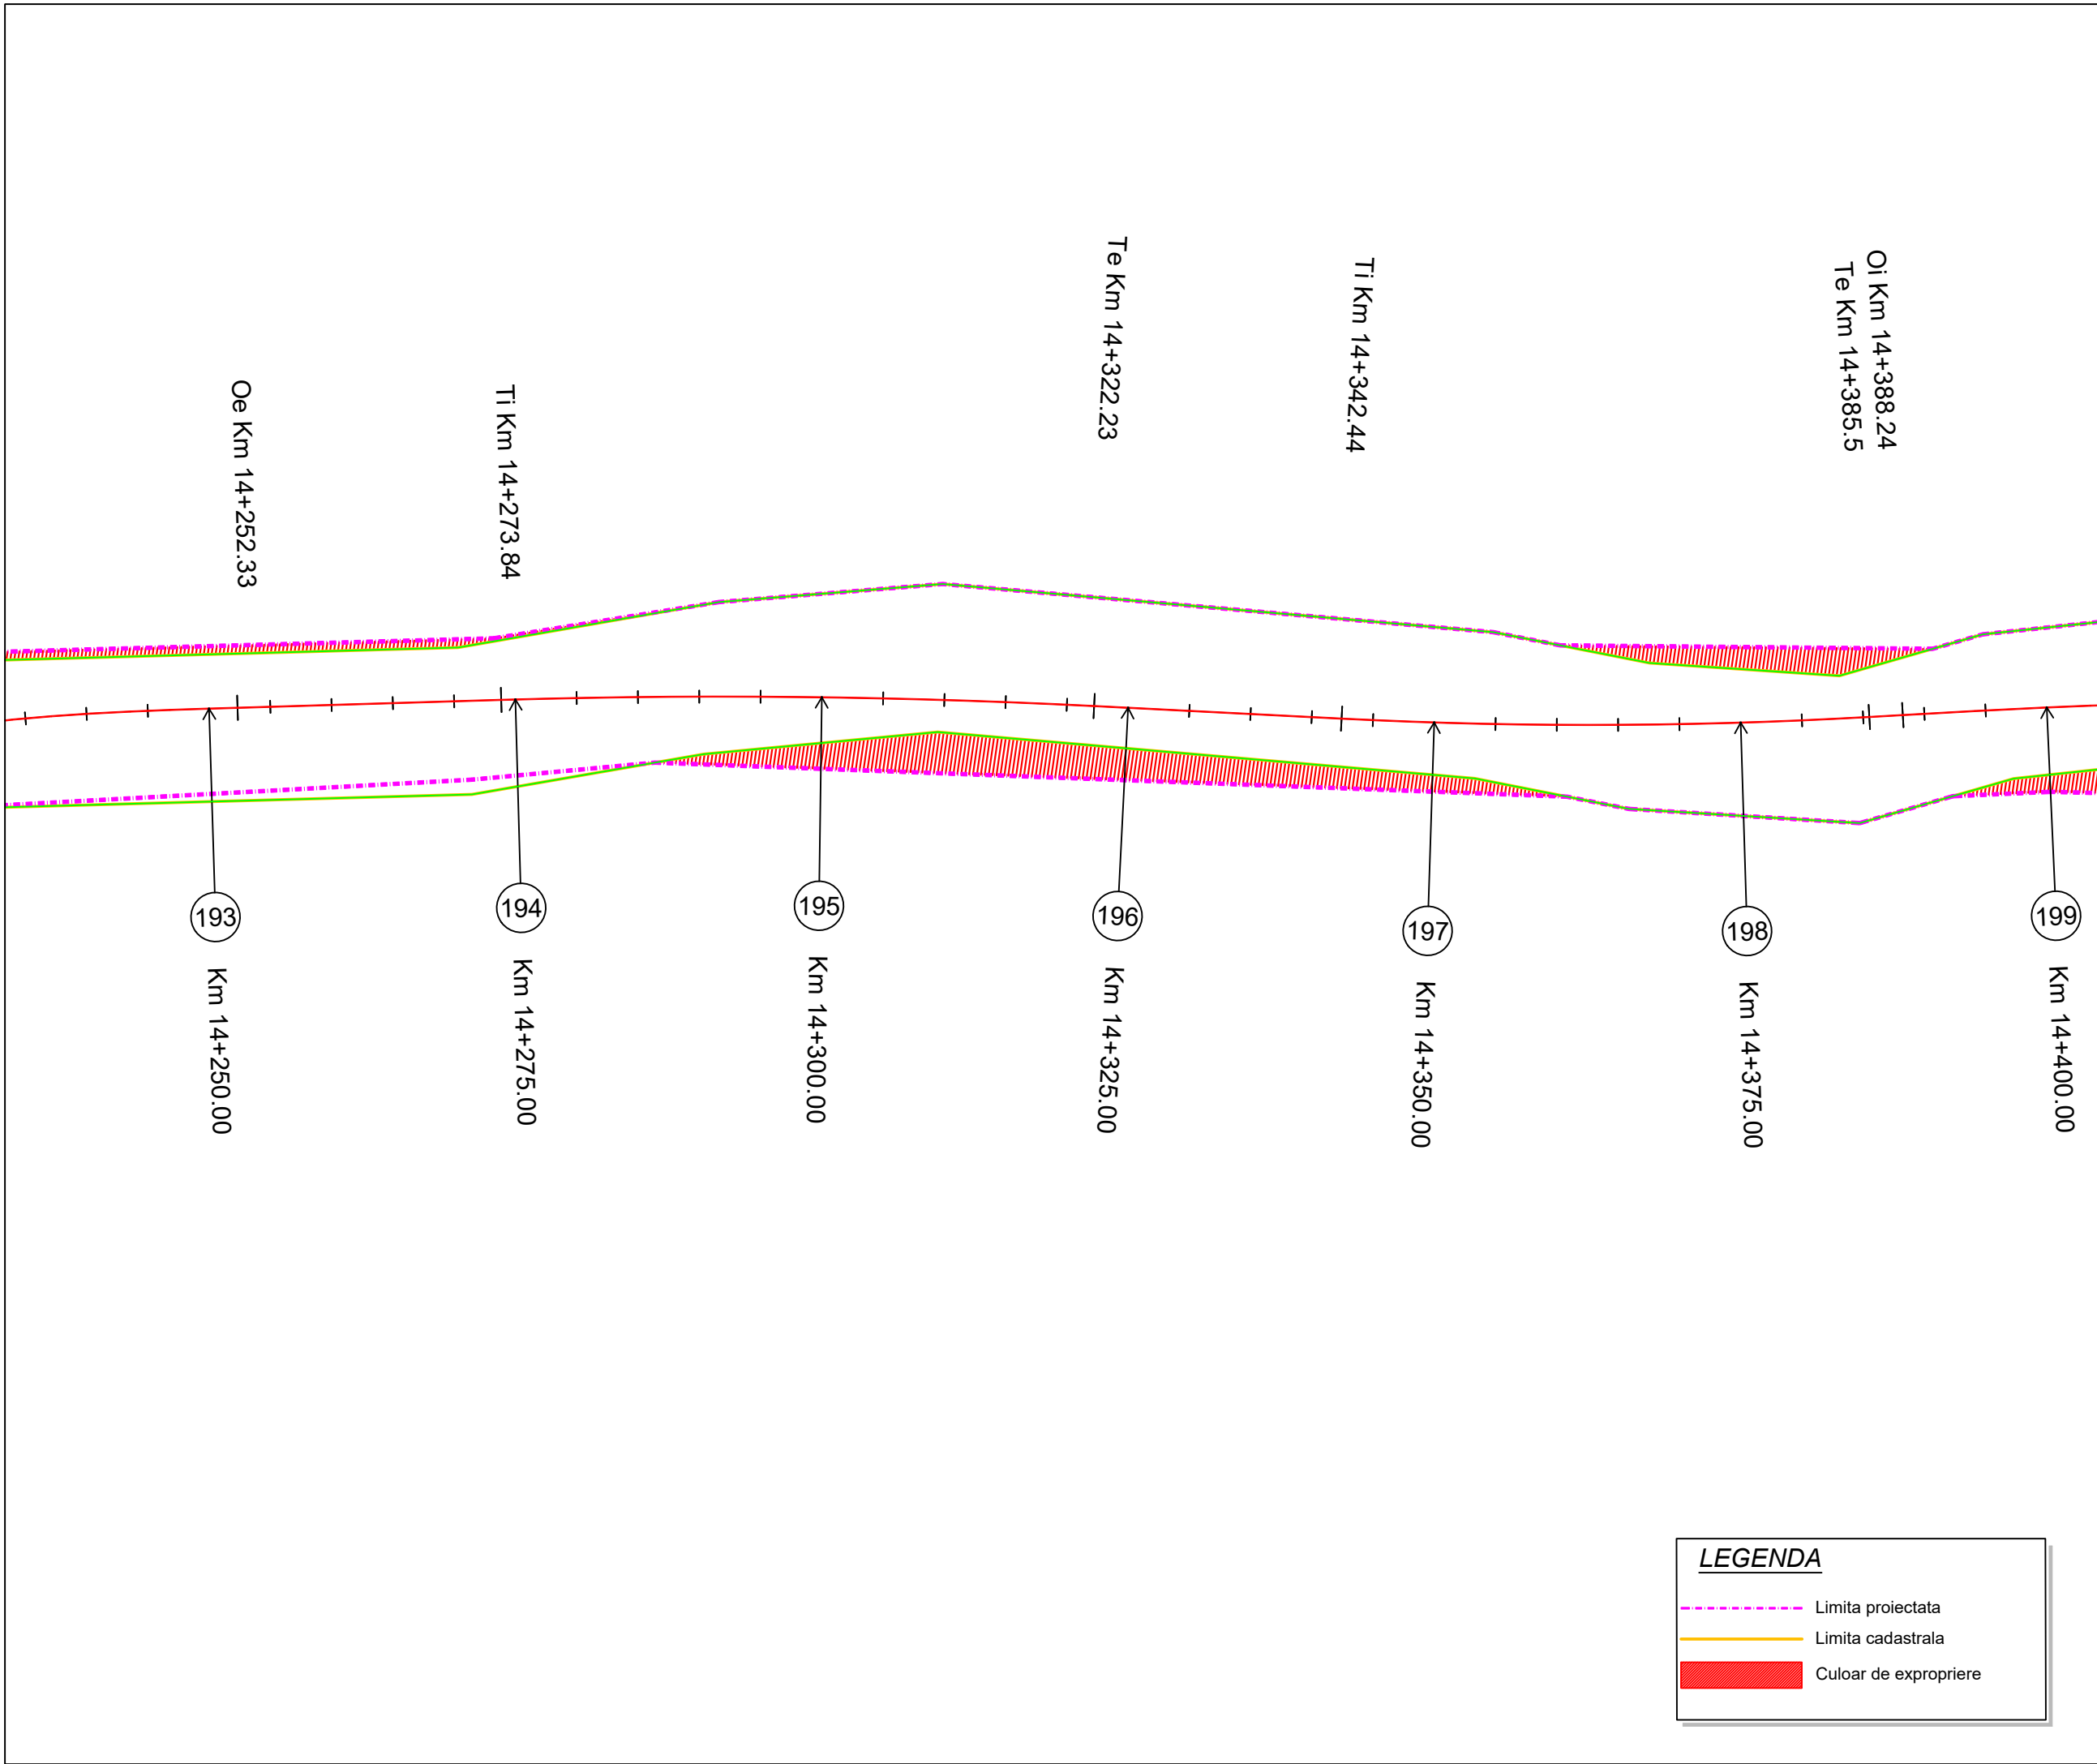

Project: nr. 112 / 2022

Contract: nr. 21648/190 / 2022

Denumirea proiectului:
**MODERNIZARE
SECTOARE DE DRUM
AFERENTE
DJ 103 K CAPUSU MARE-
RASCA - BELIS
km. 9+435 - km. 35+155,
DJ 103L INTERSECȚIE CU
DJ 103 K - RASCA,
km. 5+100 - km. 8+000**

Beneficiar:
**CONSILIUL
JUDEȚEAN CLUJ**
Calea Dorobanților, nr. 106, CP.
400609, Cluj-Napoca
Tel. +40 372 64.00.00;
Fax +40 372 64.00.70;



**CONSILIUL
JUDEȚEAN CLUJ**

Proiectant :
S.C. D P Cons S.R.L.

S.C. DP CONS S.R.L.
400427 Cluj-Napoca, Aleea Busei Nr. 11, Ap 12 jud. Cluj, Romania,
Tel.: 0745-096214, 0722-275067 web: www.dpcons.ro
Nr. de ordine in registrul comerțului: J12/2950/2004 C.I.F. RO16682486

DATA	SCARA
2024	1:500

Proiectat:
ing. Dorin BĂRBINȚA

Proiectat:
ing. Arpad NEP

Verificat:
ing. Marin ROGOZ

Șef proiect:
ing. Dan LĂZAN

Verificator tehnic:
ing. Paul TODORAN


Data:

PLANȘA

CULOAR
DE EXPROPRIERE

Număr: S 33

Cod: S.F.

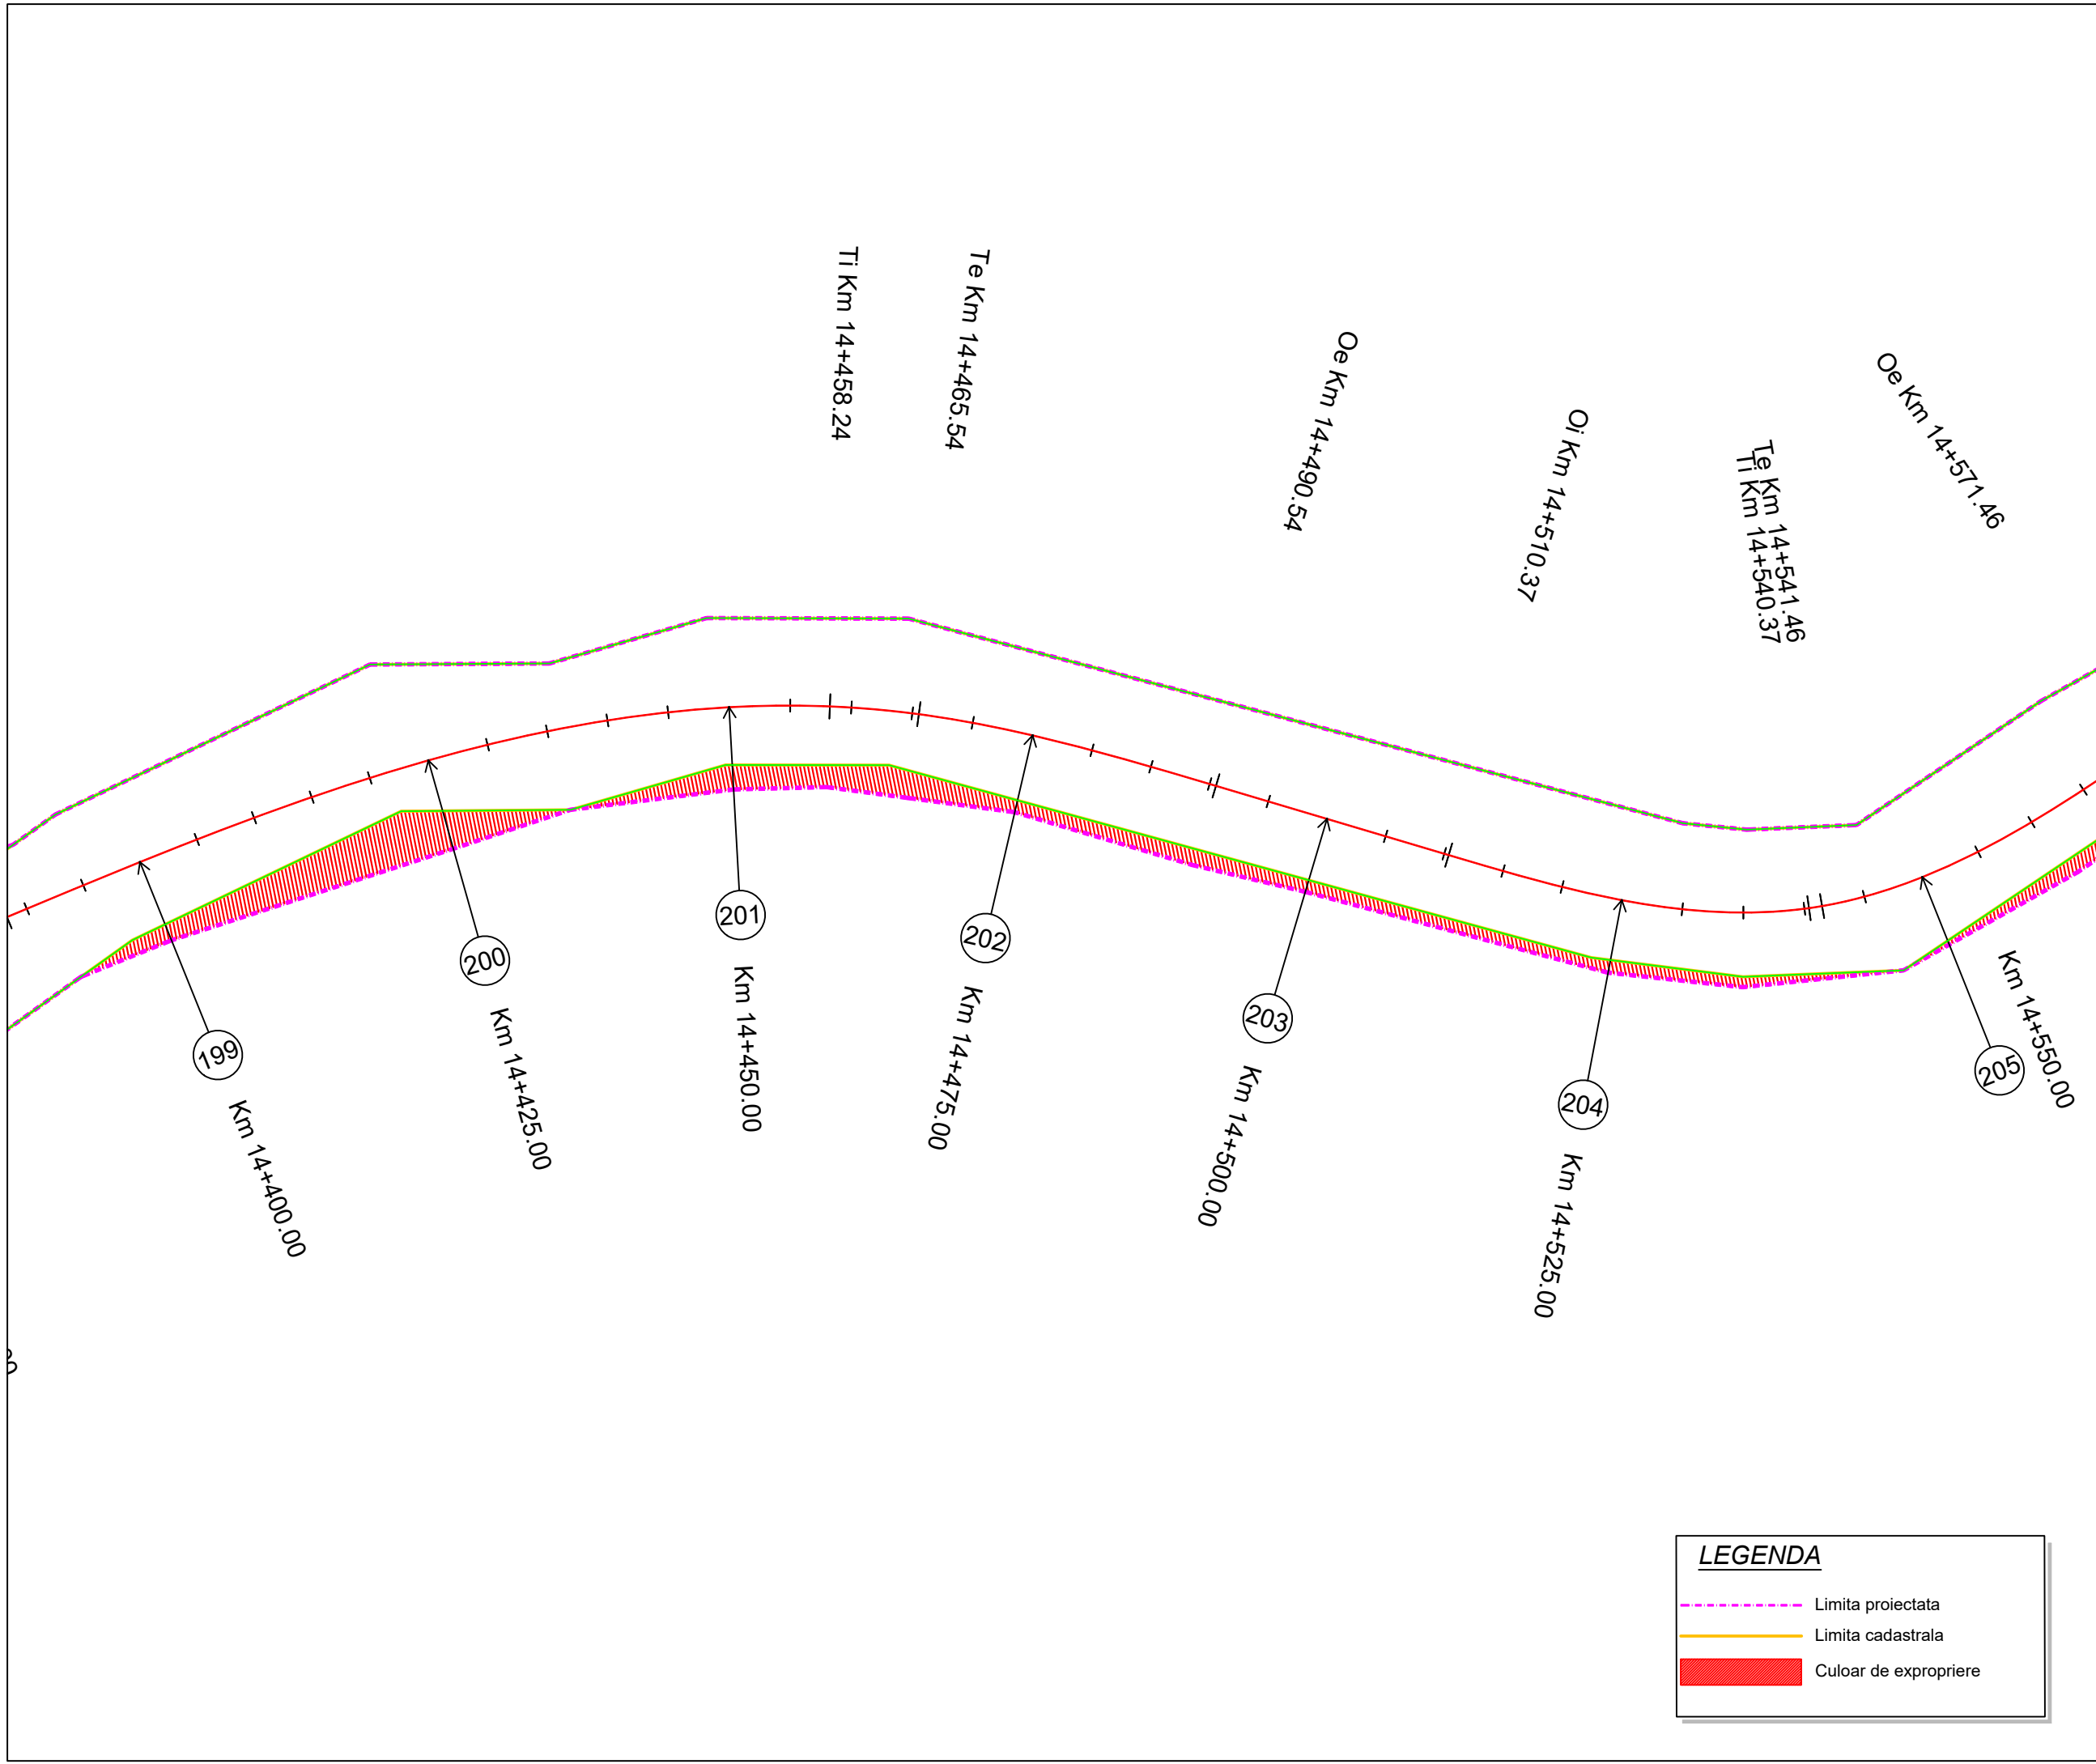

Project: nr. 112 / 2022

Contract: nr. 21648/190 / 2022

Denumirea proiectului:
**MODERNIZARE
SECTOARE DE DRUM
AFERENTE
DJ 103 K CAPUSU MARE-
RASCA - BELIS
km. 9+435 - km. 35+155,
DJ 103L INTERSECȚIE CU
DJ 103 K - RASCA,
km. 5+100 - km. 8+000**

Beneficiar:
**CONSILIUL
JUDEȚEAN CLUJ**
Calea Dorobanților, nr. 106, CP.
400609, Cluj-Napoca
Tel. +40 372 64.00.00;
Fax +40 372 64.00.70;

**CONSILIUL
JUDEȚEAN CLUJ**

Proiectant :
S.C. D P Cons S.R.L.
**S.C. DP CONS S.R.L.**
400427 Cluj-Napoca, Aleea Busei Nr. 11, Ap 12 jud. Cluj, Romania,
Tel.: 0745-096214, 0722-275067 web: www.dpcons.ro
Nr. de ordine in registrul comerțului: J12/2950/2004 C.I.F. RO16682486

DATA	SCARA
2024	1:500

Proiectat:
ing. Dorin BĂRBÎNȚA

Proiectat:
ing. Arpad NEP

Verificat:
ing. Marin ROGOZ

Șef proiect:
ing. Dan LĂZAN

Verificator tehnic:
ing. Paul TODORAN

Data:

PLANȘA

**CULOAR
DE EXPROPRIERE**

Număr: S 34


Cod: S.F.

LEGENDA

Limita proiectata

Limita cadastrala

Culoar de expropriere

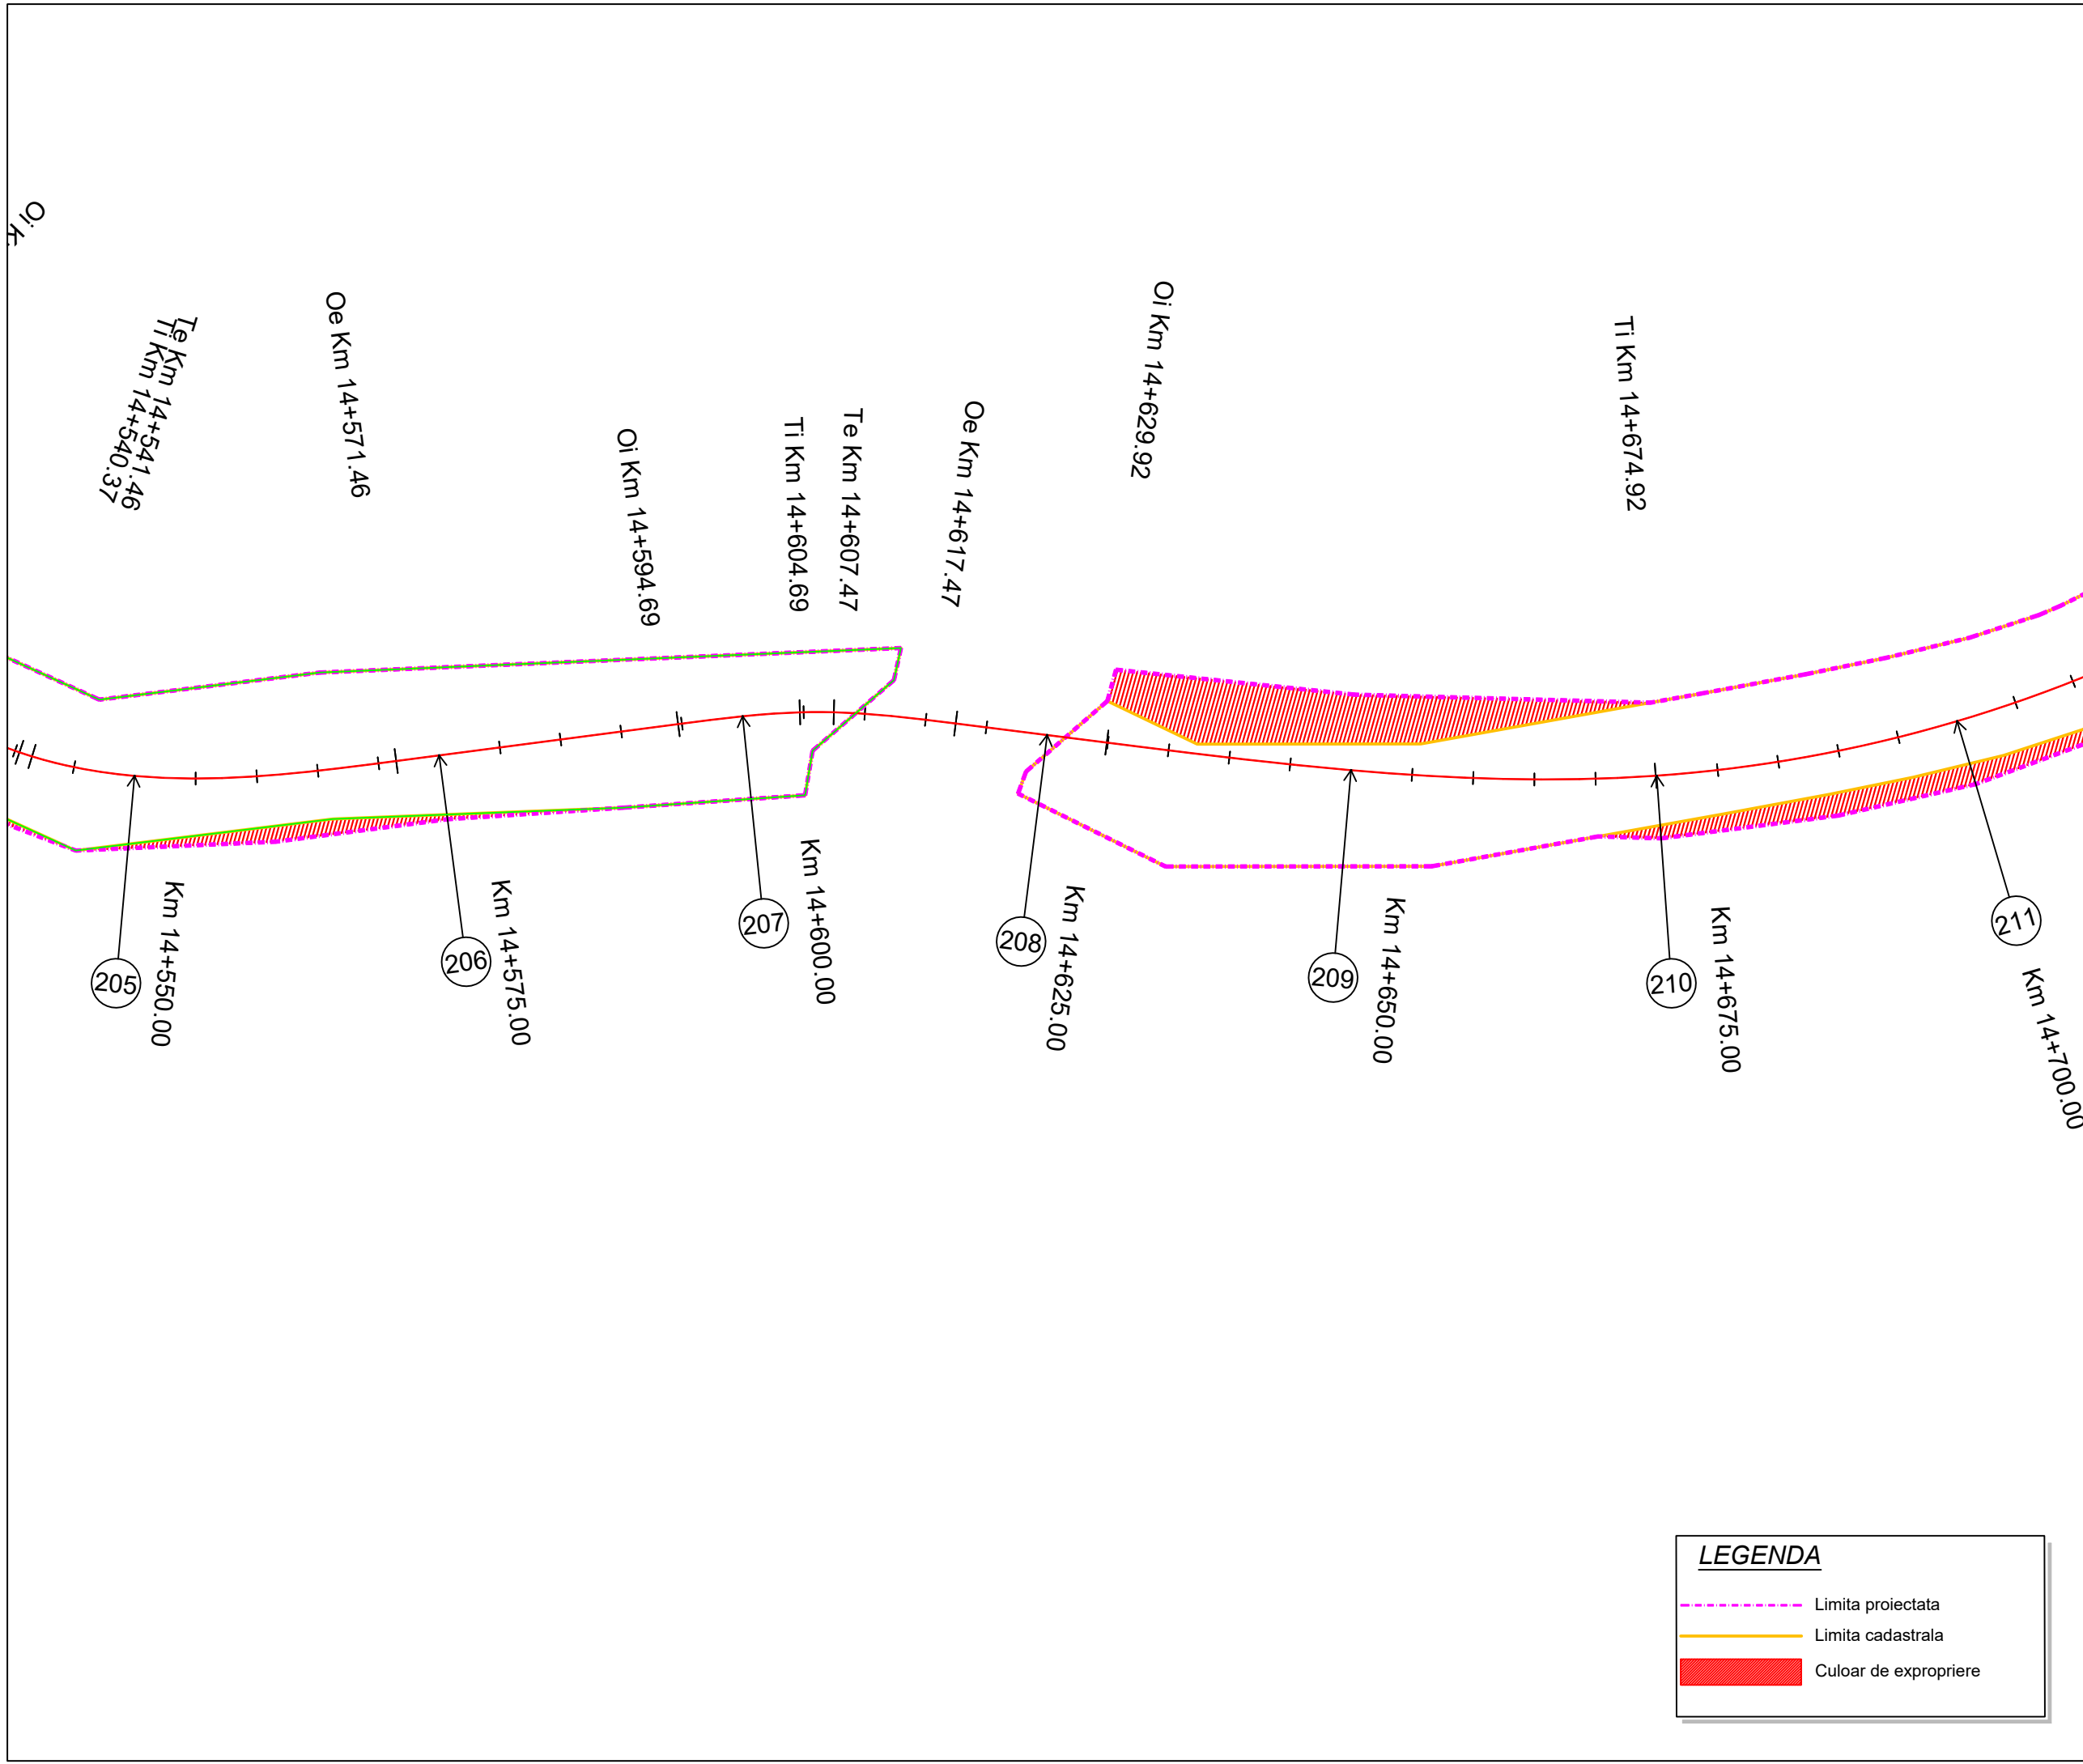

Project: nr. 112 / 2022

Contract: nr. 21648/190 / 2022

Denumirea proiectului:

**MODERNIZARE
SECTOARE DE DRUM
AFERENTE
DJ 103 K CAPUSU MARE-
RASCA - BELIS**
km. 9+435 - km. 35+155,
DJ 103L INTERSECȚIE CU
DJ 103 K - RASCA,
km. 5+100 - km. 8+000

Beneficiar:

**CONSILIUL
JUDEȚEAN CLUJ**
Calea Dorobanților, nr. 106, CP.
400609, Cluj-Napoca
Tel. +40 372 64.00.00;
Fax +40 372 64.00.70;



**CONSILIUL
JUDEȚEAN CLUJ**

Proiectant :

S.C. D P Cons S.R.L.

S.C. DP CONS S.R.L.
400427 Cluj-Napoca, Aleea Busei Nr. 11, Ap 12 jud. Cluj, Romania,
Tel.: 0745-096214, 0722-275067 web: www.dpcons.ro
Nr. de ordine in registrul comerțului: J12/2950/2004 C.I.F. RO16682486

DATA	SCARA
2024	1:500

Proiectat:

ing. Dorin BĂRBÎNȚA

Proiectat:

ing. Arpad NEP

Verificat:

ing. Marin ROGOZ

Șef proiect:

ing. Dan LĂZAN

Verificator tehnic:

ing. Paul TODORAN

Data:

PLANȘA

CULOAR
DE EXPROPRIERE

Număr: S 35


Cod: S.F.

LEGENDA

Limita proiectata

Limita cadastrala

Culoar de expropriere

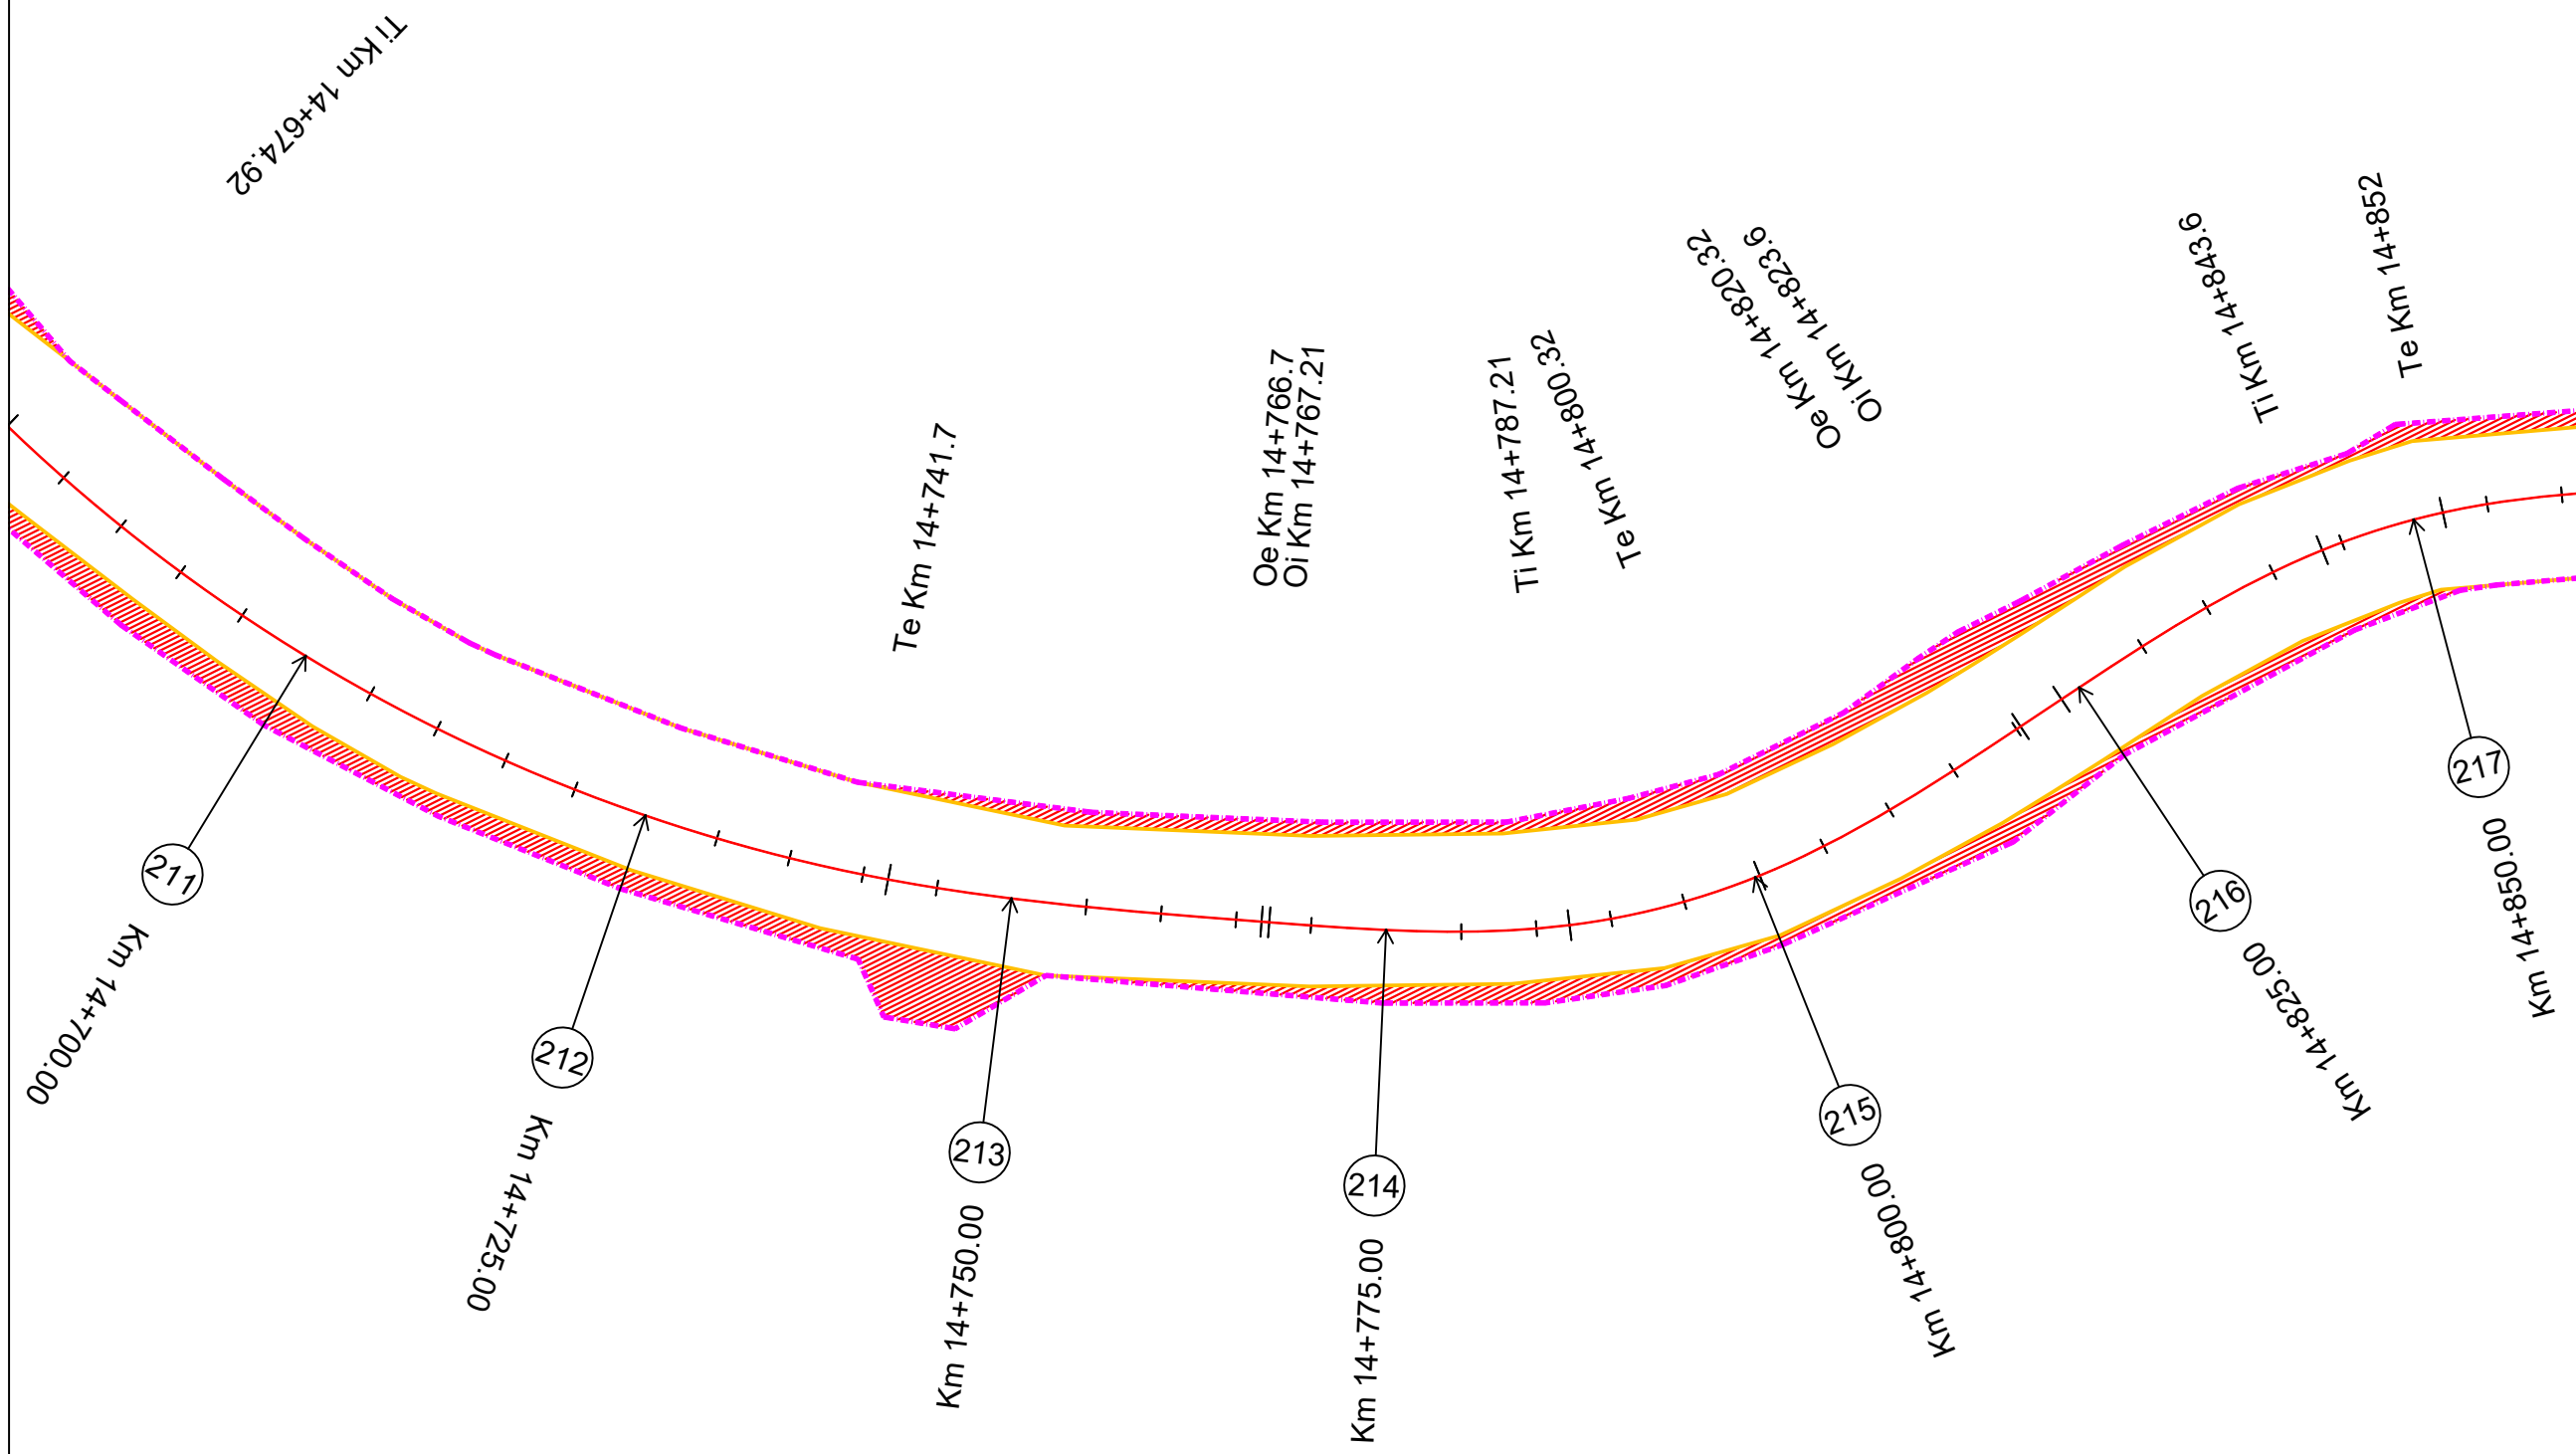

Project: nr. 112 / 2022

Contract: nr. 21648/190 / 2022

Denumirea proiectului:

MODERNIZARE
SECTOARE DE DRUM
AFERENTE
DJ 103 K CAPUSU MARE-
RASCA - BELIS
km. 9+435 - km. 35+155,
DJ 103L INTERSECȚIE CU
DJ 103 K - RASCA,
km. 5+100 - km. 8+000

Beneficiar:

CONSILIUL
JUDEȚEAN CLUJ
Calea Dorobanților, nr. 106, CP.
400609, Cluj-Napoca
Tel. +40 372 64.00.00;
Fax +40 372 64.00.70;

CONSILIUL
JUDEȚEAN CLUJ

Proiectant :

S.C. D P Cons S.R.L.

S.C. DP CONS S.R.L.
400427 Cluj-Napoca, Aleea Busei Nr. 11, Ap 12 jud. Cluj, Romania,
Tel.: 0745-096214, 0722-275067 web: www.dpcons.ro
Nr. de ordine in registrul comerțului: J12/2950/2004 C.I.F. RO16682486

Proiectat:

ing. Dorin BĂRBÎNȚA

Proiectat:

ing. Arpad NEP

Verificat:

ing. Marin ROGOZ

Șef proiect:

ing. Dan LĂZAN

Verificator tehnic:

ing. Paul TODORAN

Data:

PLANȘA

CULOAR
DE EXPROPRIERE

Număr: S 36


Cod: S.F.

LEGENDA

Limita proiectata

Limita cadastrala

Culoar de expropriere

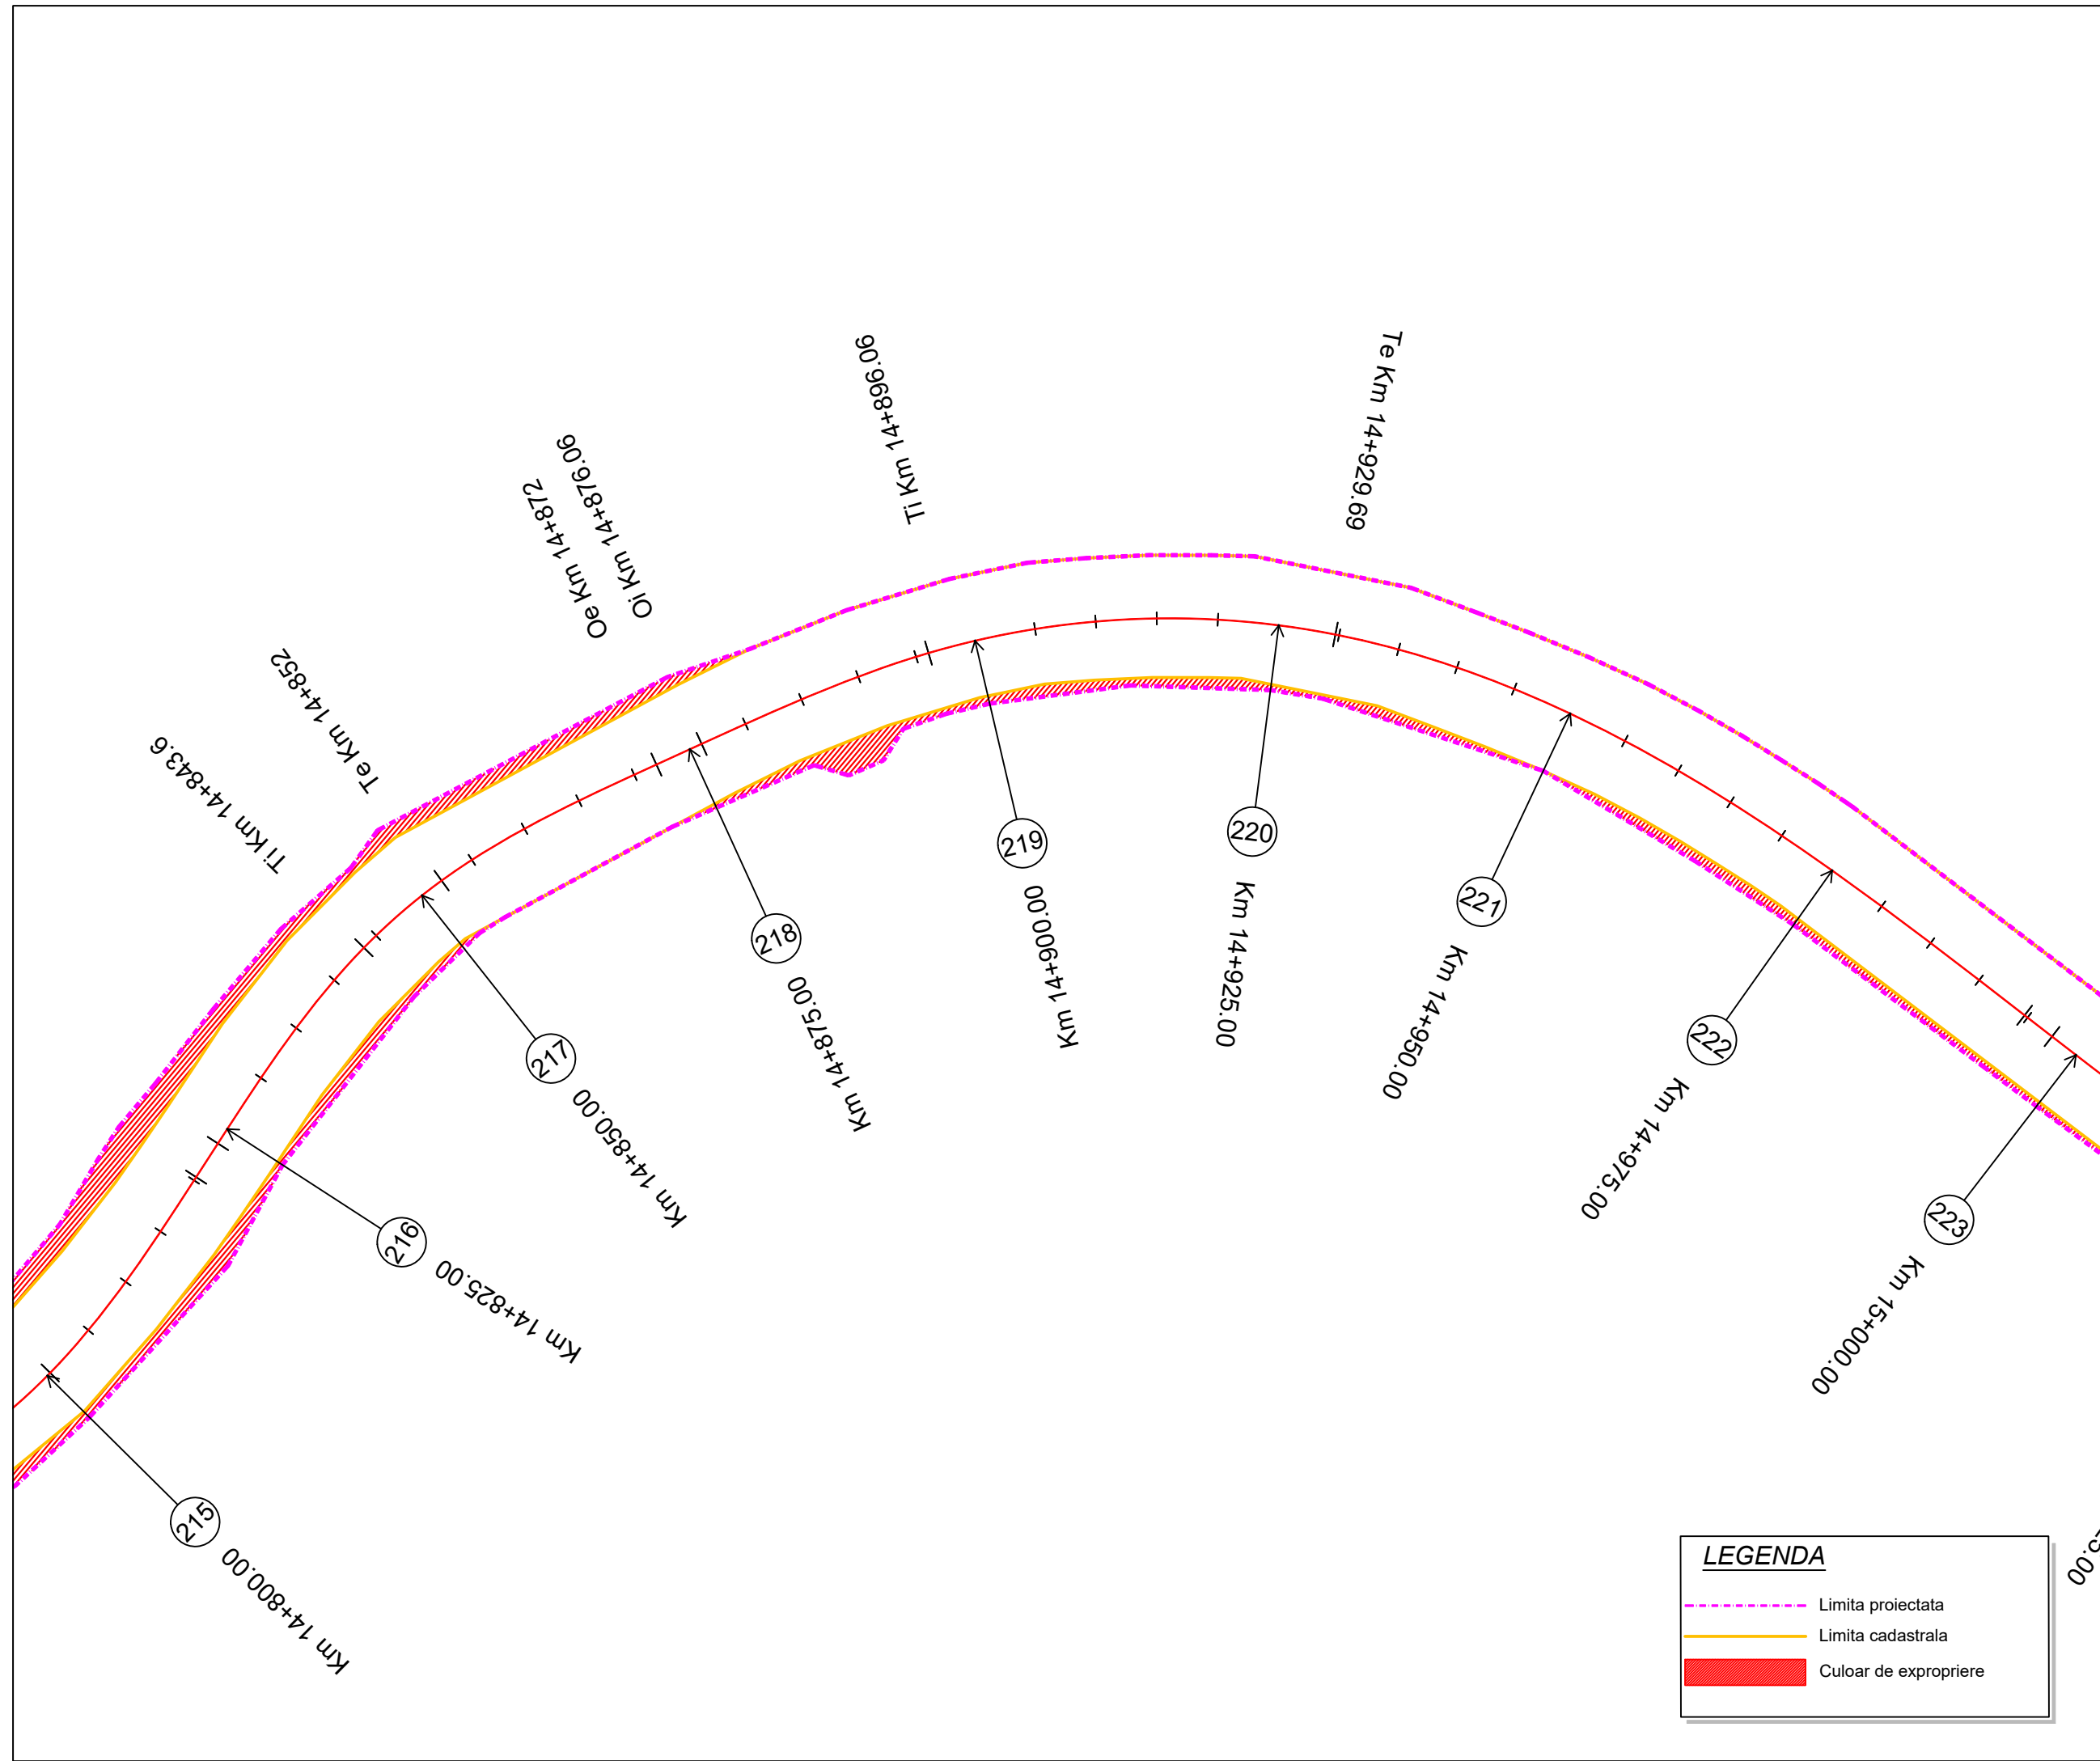

Proiect: nr. 112 / 2022

Contract: nr. 21648/190 / 2022

Denumirea proiectului:

**MODERNIZARE
SECTOARE DE DRUM
AFERENTE
DJ 103 K CAPUSU MARE-
RASCA - BELIS
km. 9+435 - km. 35+155,
DJ 103L INTERSECȚIE CU
DJ 103 K - RASCA,
km. 5+100 - km. 8+000**

Beneficiar:

**CONSILIUL
JUDEȚEAN CLUJ**
Calea Dorobanților, nr. 106, CP.
400609, Cluj-Napoca
Tel. +40 372 64.00.00;
Fax +40 372 64.00.70;



**CONSILIUL
JUDEȚEAN CLUJ**

Proiectant :

S.C. D P Cons S.R.L.

S.C. DP CONS S.R.L.
400427 Cluj-Napoca, Aleea Buzeni Nr. 11, Ap 12 jud. Cluj, Romania,
Tel.: 0745-096214, 0722-275067 web: www.dpcons.ro
Nr. de ordine in registrul comerțului: J12/2950/2004 C.I.F. RO16682486

DATA	SCARA
2024	1:500

Proiectat:

ing. Dorin BĂRBÎNȚA

Proiectat:

ing. Arpad NEP

Verificat:

ing. Marin ROGOZ

Șef proiect:

ing. Dan LĂZAN

Verificator tehnic:

ing. Paul TODORAN


Data:

PLANȘA

CULOAR
DE EXPROPRIERE

Număr: S 37

Cod: S.F.

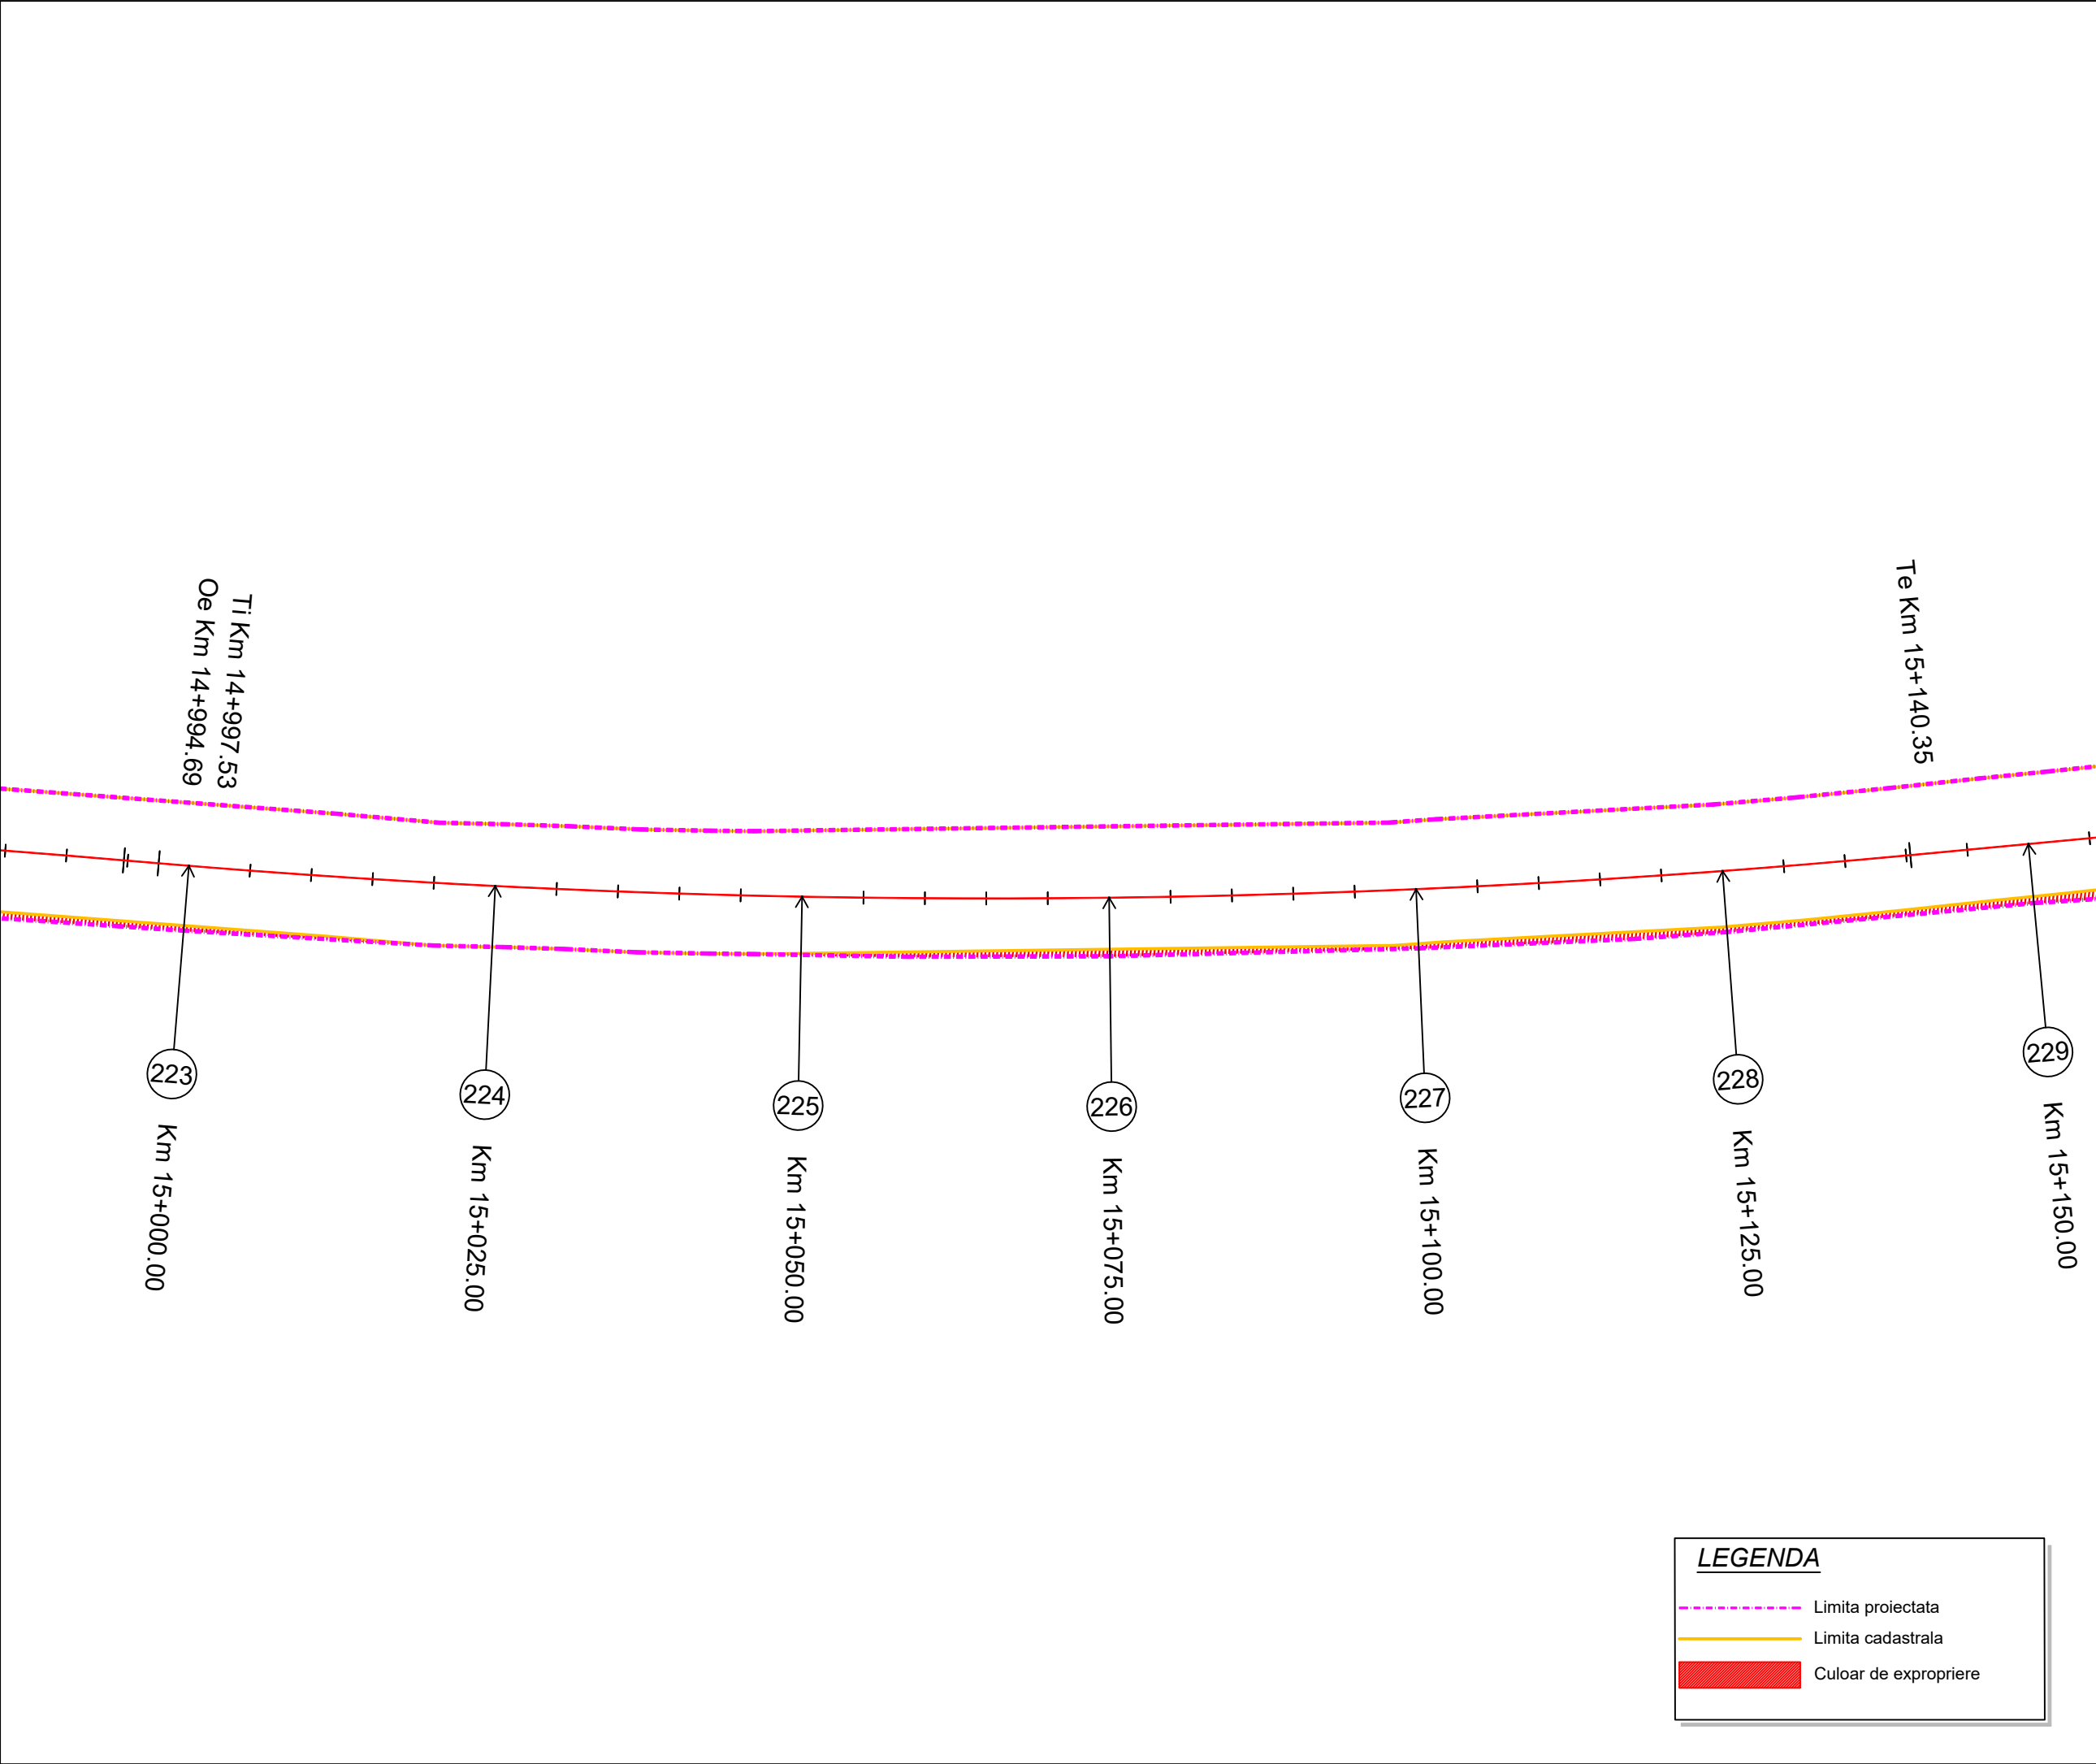

Project: nr. 112 / 2022

Contract: nr. 21648/190 / 2022

Denumirea proiectului:

**MODERNIZARE
SECTOARE DE DRUM
AFERENTE
DJ 103 K CAPUSU MARE-
RASCA - BELIS**
km. 9+435 - km. 35+155,
DJ 103L INTERSECȚIE CU
DJ 103 K - RASCA,
km. 5+100 - km. 8+000

Beneficiar:

**CONSILIUL
JUDEȚEAN CLUJ**
Calea Dorobanților, nr. 106, CP.
400609, Cluj-Napoca
Tel. +40 372 64.00.00;
Fax +40 372 64.00.70;



**CONSILIUL
JUDEȚEAN CLUJ**

Proiectant :

S.C. D P Cons S.R.L.

S.C. DP CONS S.R.L.
400427 Cluj-Napoca, Aleea Busei Nr. 11, Ap 12 jud. Cluj, Romania,
Tel.: 0745-096214, 0722-275067 web: www.dpcons.ro
Nr. de ordine in registrul comerțului: J12/2950/2004 C.I.F. RO16682486

DATA	SCARA
2024	1:500

Proiectat:

ing. Dorin BĂRBINȚA

Proiectat:

ing. Arpad NEP

Verificat:

ing. Marin ROGOZ

Șef proiect:

ing. Dan LĂZAN

Verificator tehnic:

ing. Paul TODORAN


Data:

PLANȘA

CULOAR
DE EXPROPRIERE

Număr: S 38

Cod: S.F.

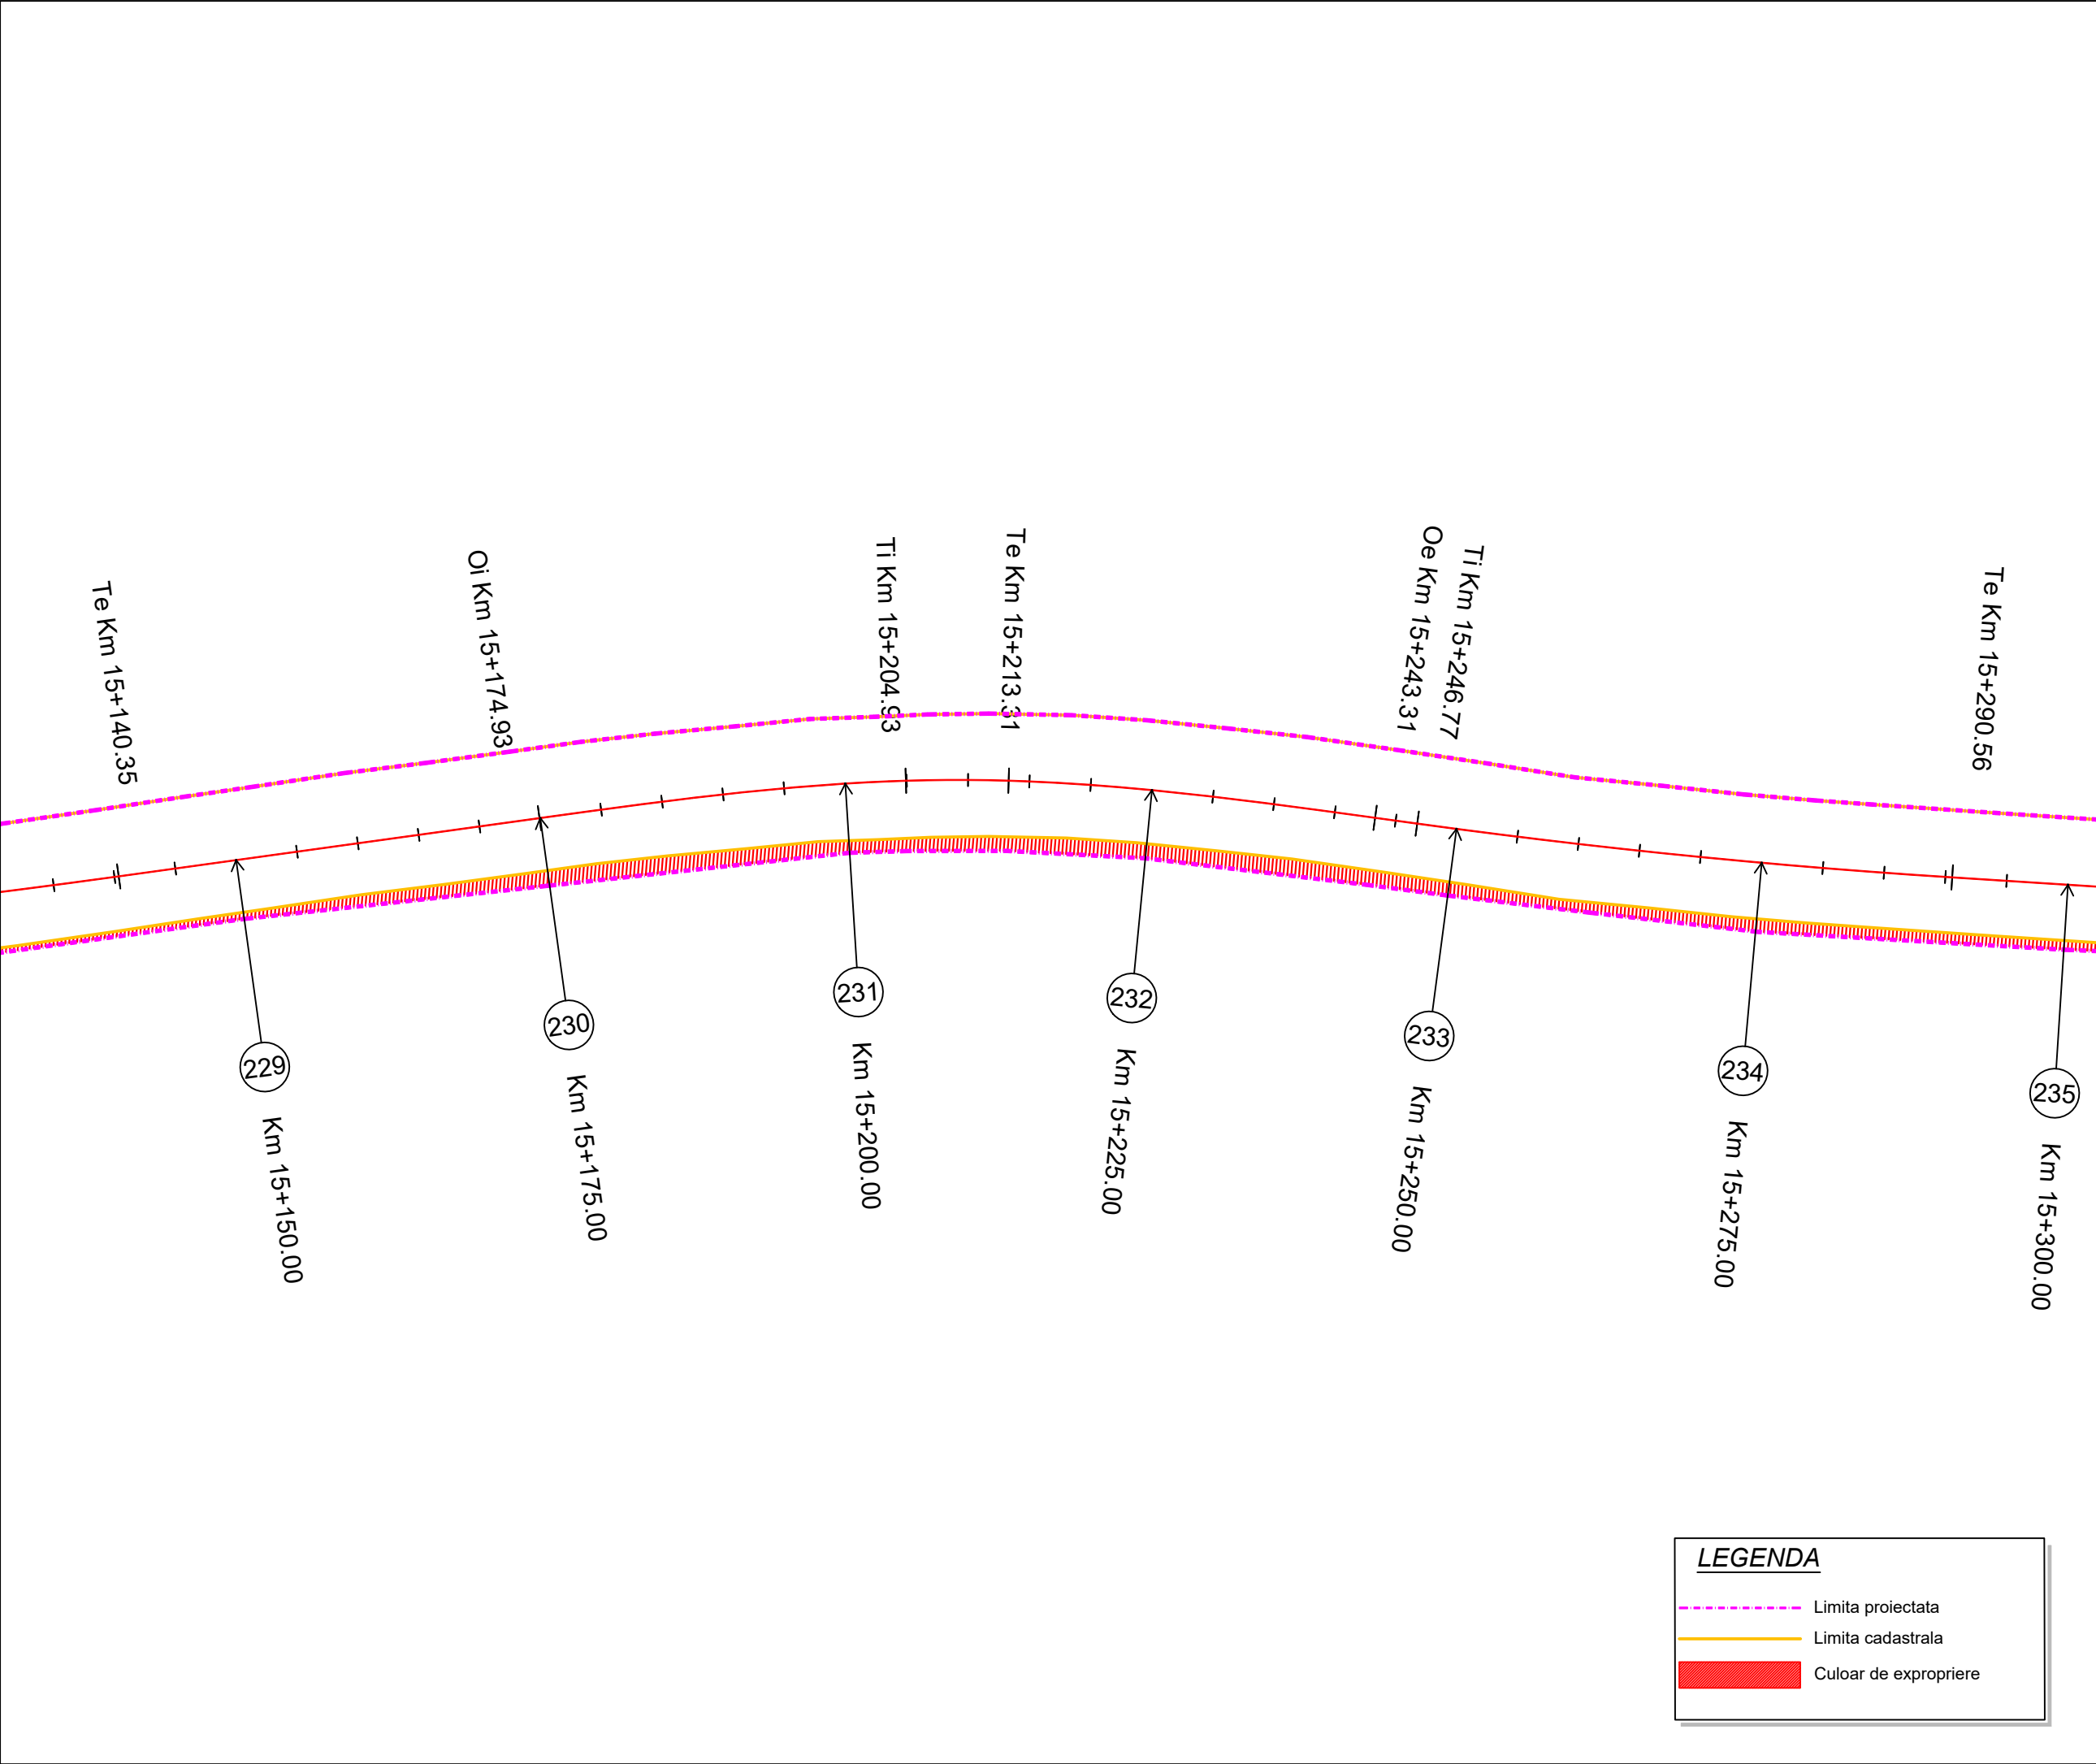

Project: nr. 112 / 2022

Contract: nr. 21648/190 / 2022

Denumirea proiectului:
**MODERNIZARE
SECTOARE DE DRUM
AFERENTE
DJ 103 K CAPUSU MARE-
RASCA - BELIS
km. 9+435 - km. 35+155,
DJ 103L INTERSECȚIE CU
DJ 103 K - RASCA,
km. 5+100 - km. 8+000**

Beneficiar:
**CONSILIUL
JUDEȚEAN CLUJ**
Calea Dorobanților, nr. 106, CP.
400609, Cluj-Napoca
Tel. +40 372 64.00.00;
Fax +40 372 64.00.70;



**CONSILIUL
JUDEȚEAN CLUJ**

Proiectant :
S.C. D P Cons S.R.L.

S.C. DP CONS S.R.L.
400427 Cluj-Napoca, Aleea Busei Nr. 11, Ap 12 jud. Cluj, Romania,
Tel.: 0745-096214, 0722-275067 web: www.dpcons.ro
Nr. de ordine in registrul comerțului: J12/2950/2004 C.I.F. RO16682486

DATA	SCARA
2024	1:500

Proiectat:
ing. Dorin BĂRBÎNȚA

Proiectat:
ing. Arpad NEP

Verificat:
ing. Marin ROGOZ

Șef proiect:
ing. Dan LĂZAN

Verificator tehnic:
ing. Paul TODORAN


Data:

PLANȘA

CULOAR
DE EXPROPRIERE

Număr: S 39

Cod: S.F.

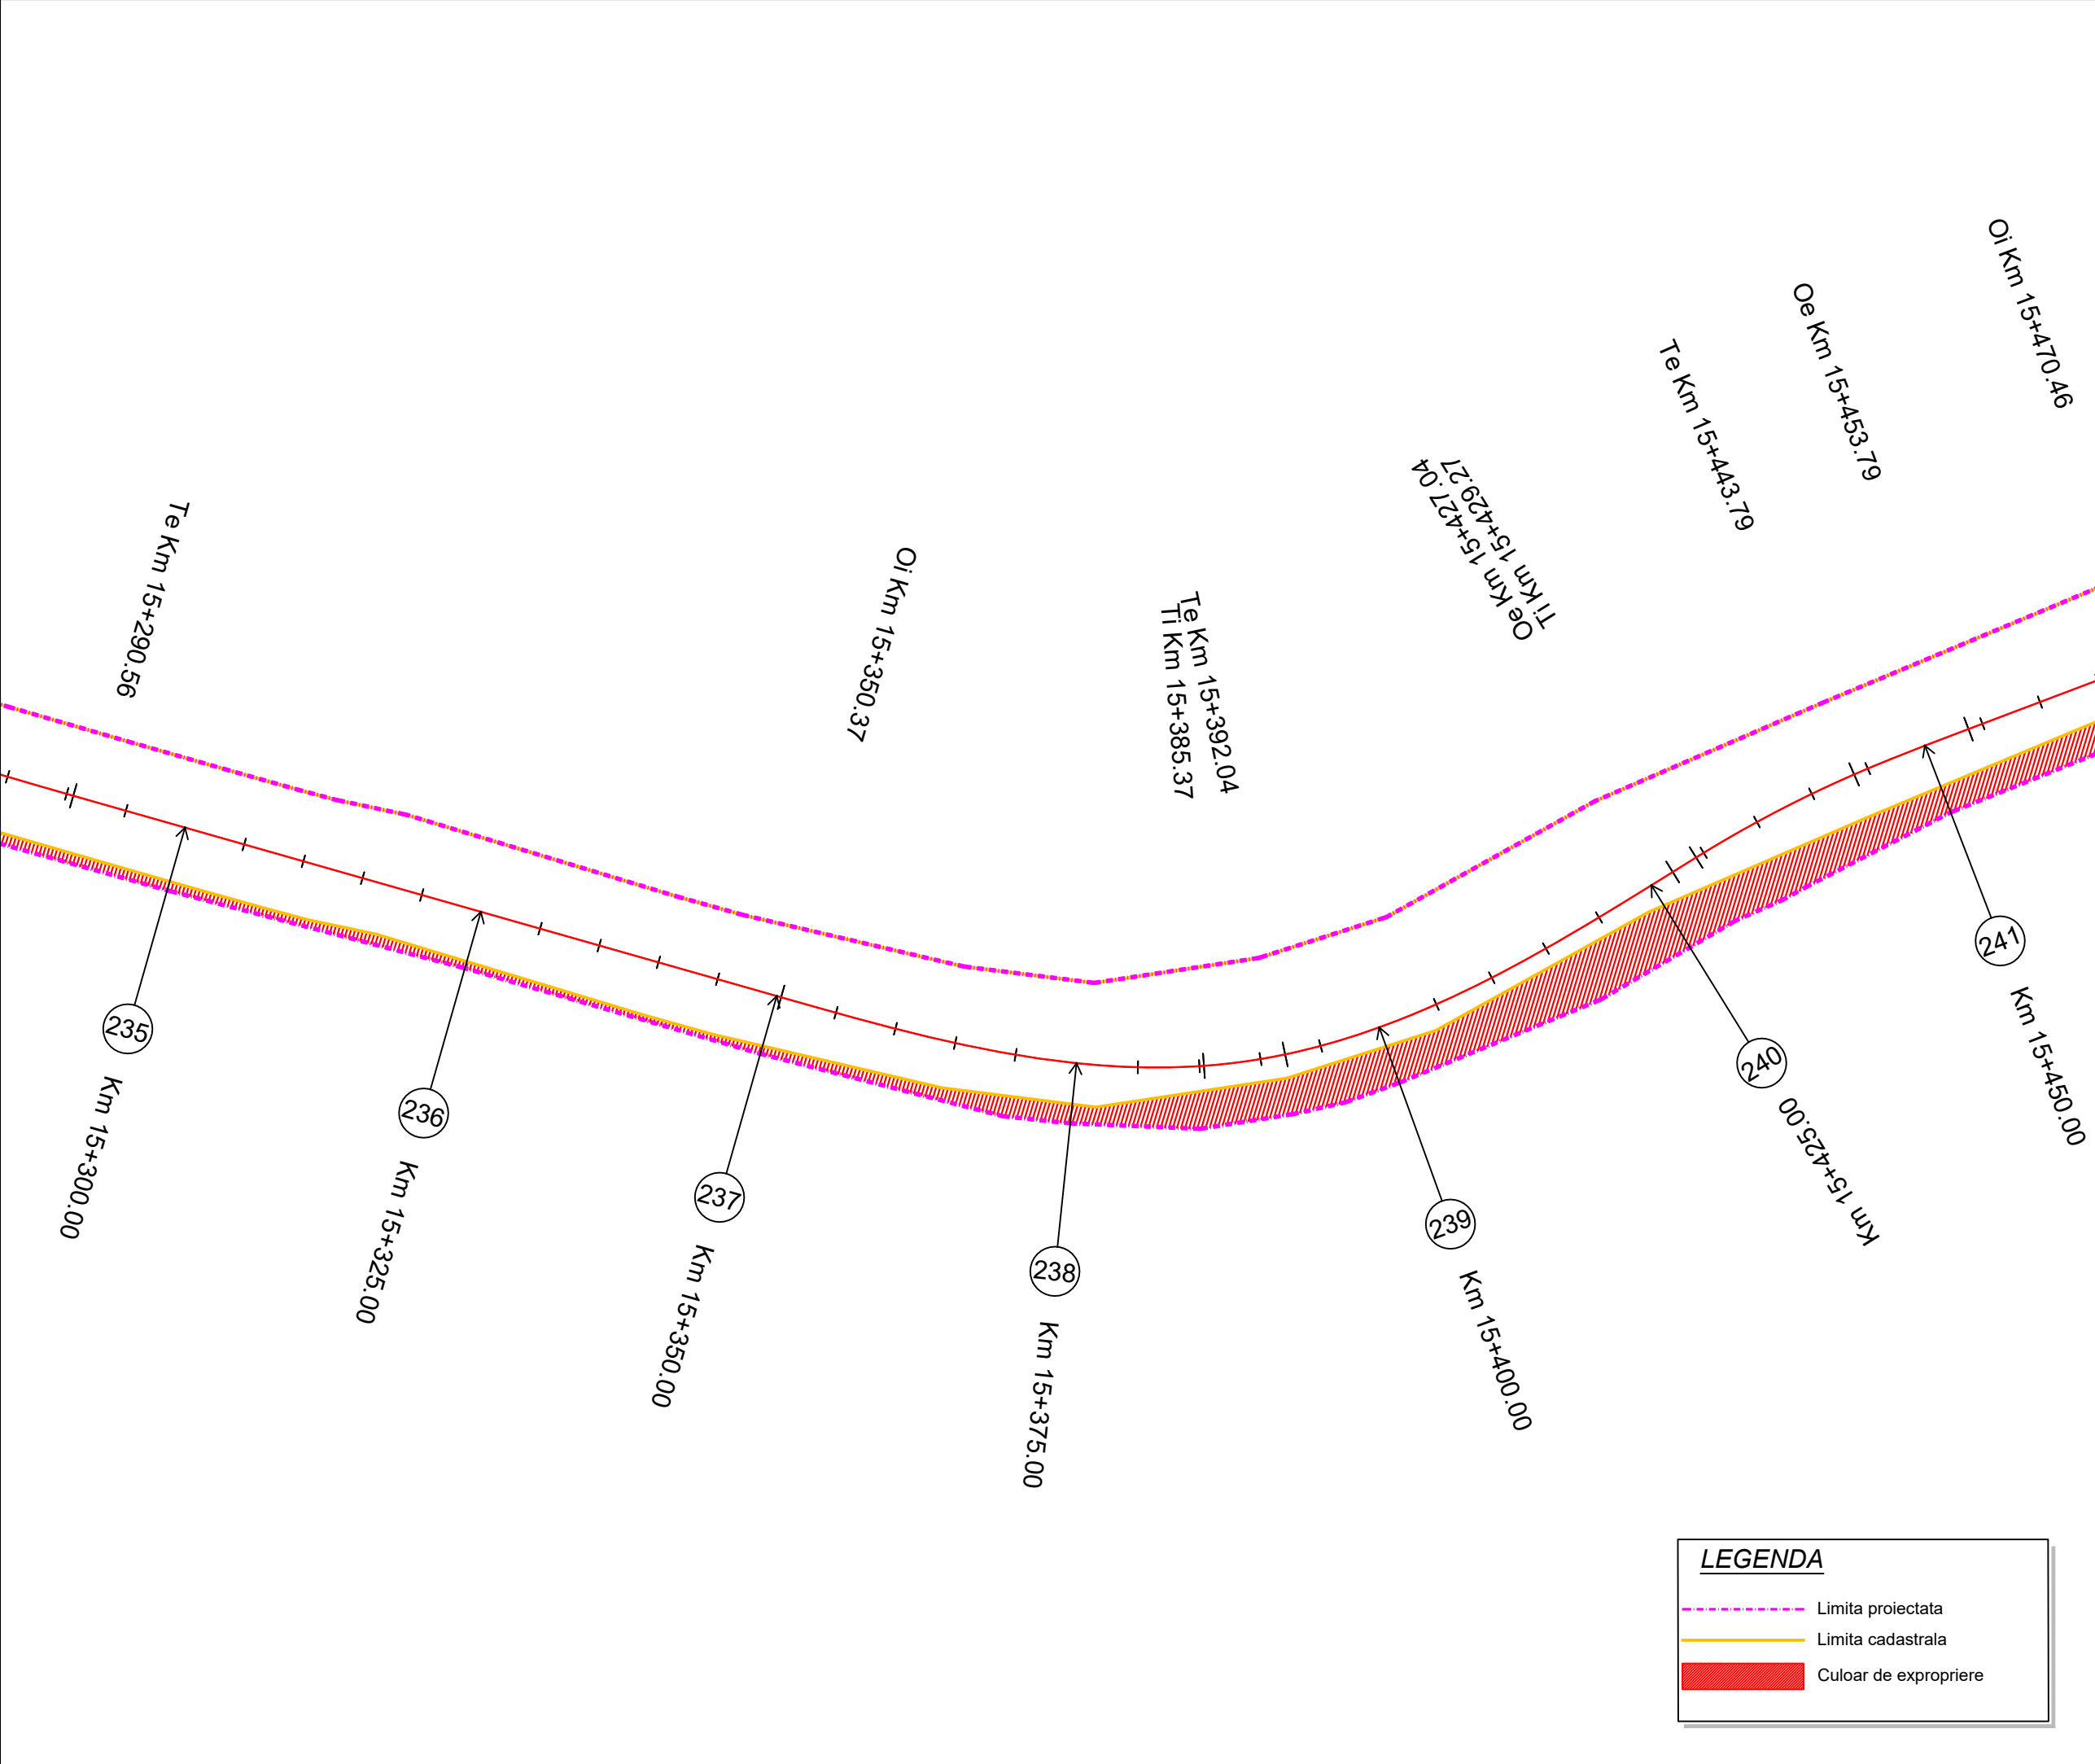

Project: nr. 112 / 2022
Contract: nr. 21648/190 / 2022

Denumirea proiectului:
**MODERNIZARE
SECTOARE DE DRUM
AFERENTE
DJ 103 K CAPUSU MARE-
RASCA - BELIS
km. 9+435 - km. 35+155,
DJ 103L INTERSECȚIE CU
DJ 103 K - RASCA,
km. 5+100 - km. 8+000**

Beneficiar:
**CONSILIUL
JUDEȚEAN CLUJ**
Calea Dorobanților, nr. 106, CP.
400609, Cluj-Napoca
Tel. +40 372 64.00.00;
Fax +40 372 64.00.70;

 **CONSILIUL
JUDEȚEAN CLUJ**

Proiectant :
S.C. D P Cons S.R.L.


S.C. DP CONS S.R.L.
400427 Cluj-Napoca, Aleea Busei Nr. 11, Ap 12 jud. Cluj, Romania,
Tel.: 0745-096214, 0722-275067 web: www.dpcons.ro
Nr. de ordine in registrul comerțului: J12/2950/2004 C.I.F. RO16682486

DATA	SCARA
2024	1:500

Proiectat:
ing. Dorin BĂRBINȚA

Proiectat:
ing. Arpad NEP

Verificat:
ing. Marin ROGOZ

Șef proiect:
ing. Dan LĂZAN

Verificator tehnic:
ing. Paul TODORAN


Data:

PLANȘA

**CULOAR
DE EXPROPRIERE**

Număr: S 40

Cod: S.F.

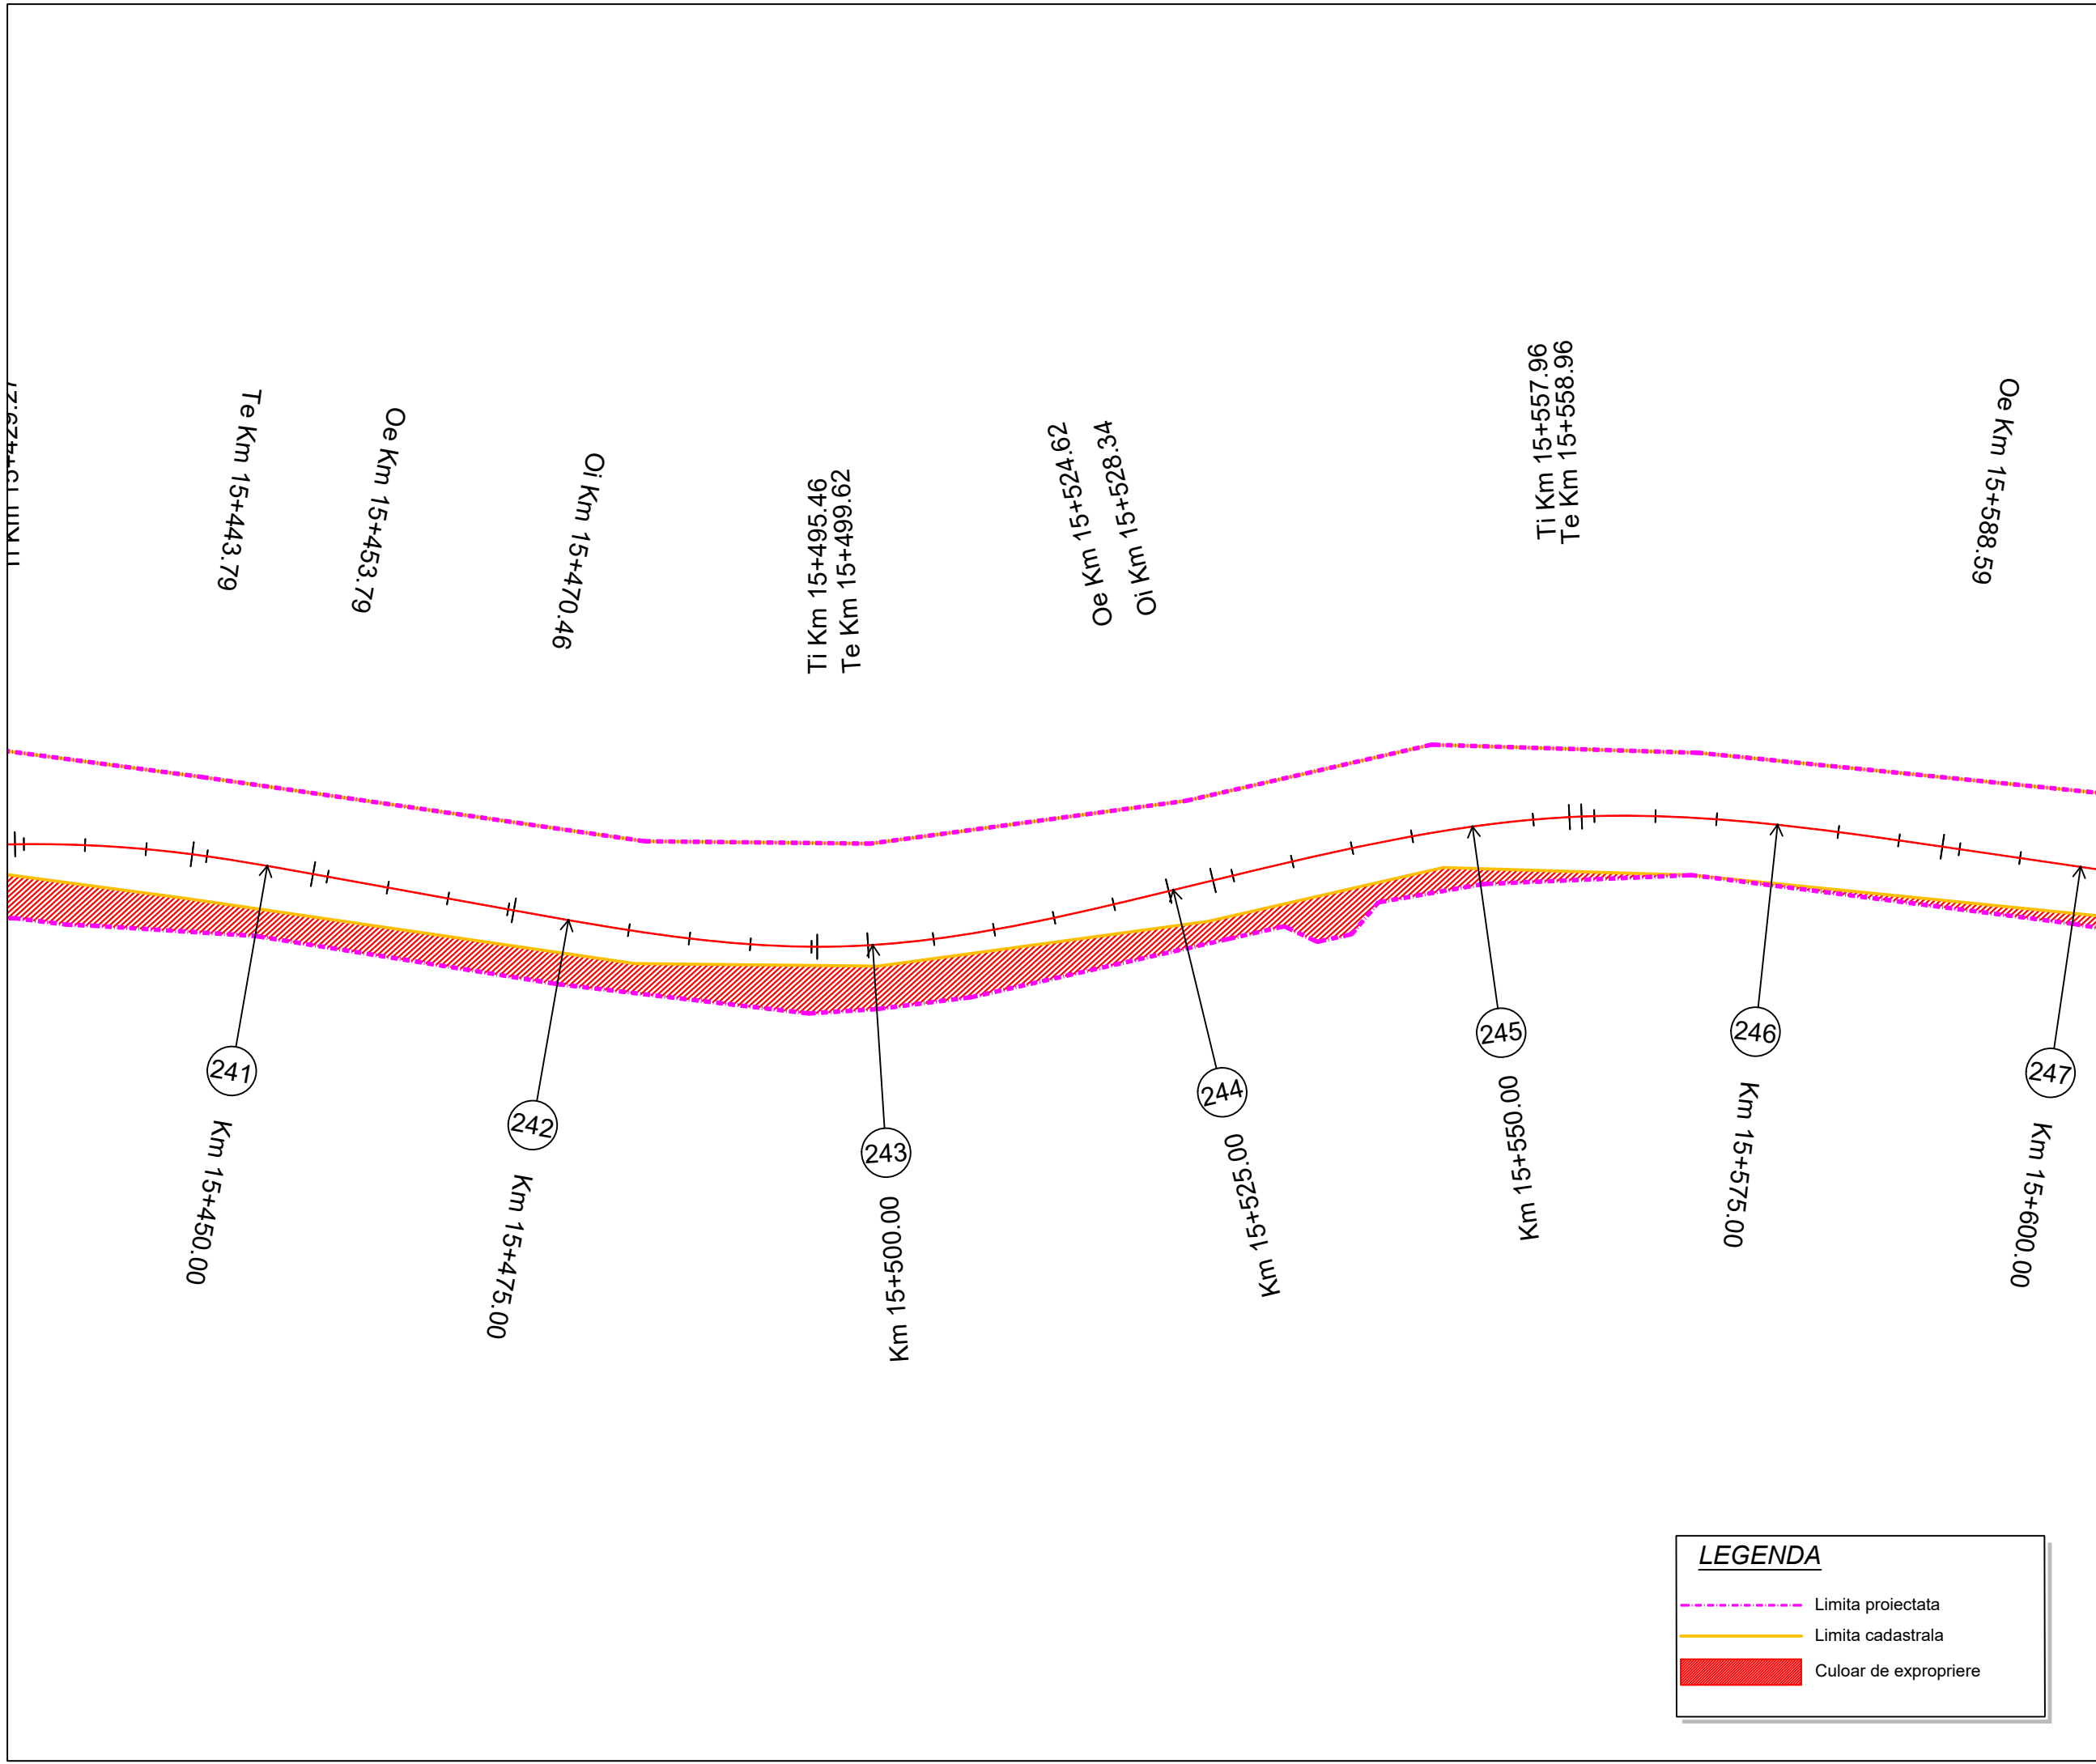

Proiect: nr. 112 / 2022
Contract: nr. 21648/190 / 2022

Denumirea proiectului:
**MODERNIZARE
SECTOARE DE DRUM
AFERENTE
DJ 103 K CAPUSU MARE-
RASCA - BELIS
km. 9+435 - km. 35+155,
DJ 103L INTERSECȚIE CU
DJ 103 K - RASCA,
km. 5+100 - km. 8+000**

Beneficiar:
**CONSILIUL
JUDEȚEAN CLUJ**
Calea Dorobanților, nr. 106, CP.
400609, Cluj-Napoca
Tel. +40 372 64.00.00;
Fax +40 372 64.00.70;

 **CONSILIUL
JUDEȚEAN CLUJ**

Proiectant :
S.C. D P Cons S.R.L.



S.C. DP CONS S.R.L.
400427 Cluj-Napoca, Aleea Busei Nr. 11, Ap 12 jud. Cluj, Romania,
Tel.: 0745-096214, 0722-275067 web: www.dpcons.ro
Nr. de ordine in registrul comerțului: J12/2950/2004 C.I.F. RO16682486

DATA	SCARA
2024	1:500
Proiectat: ing. Dorin BĂRBÎNȚA	
Proiectat: ing. Arpad NEP	
Verificat: ing. Marin ROGOZ	
Șef proiect: ing. Dan LĂZAN	
Verificator tehnic: ing. Paul TODORAN	Data:

PLANȘA


**CULOAR
DE EXPROPRIERE**

Număr: S 41

Cod: S.F.

LEGENDA

- Limita proiectata
- Limita cadastrala
- █ Culoar de expropriere

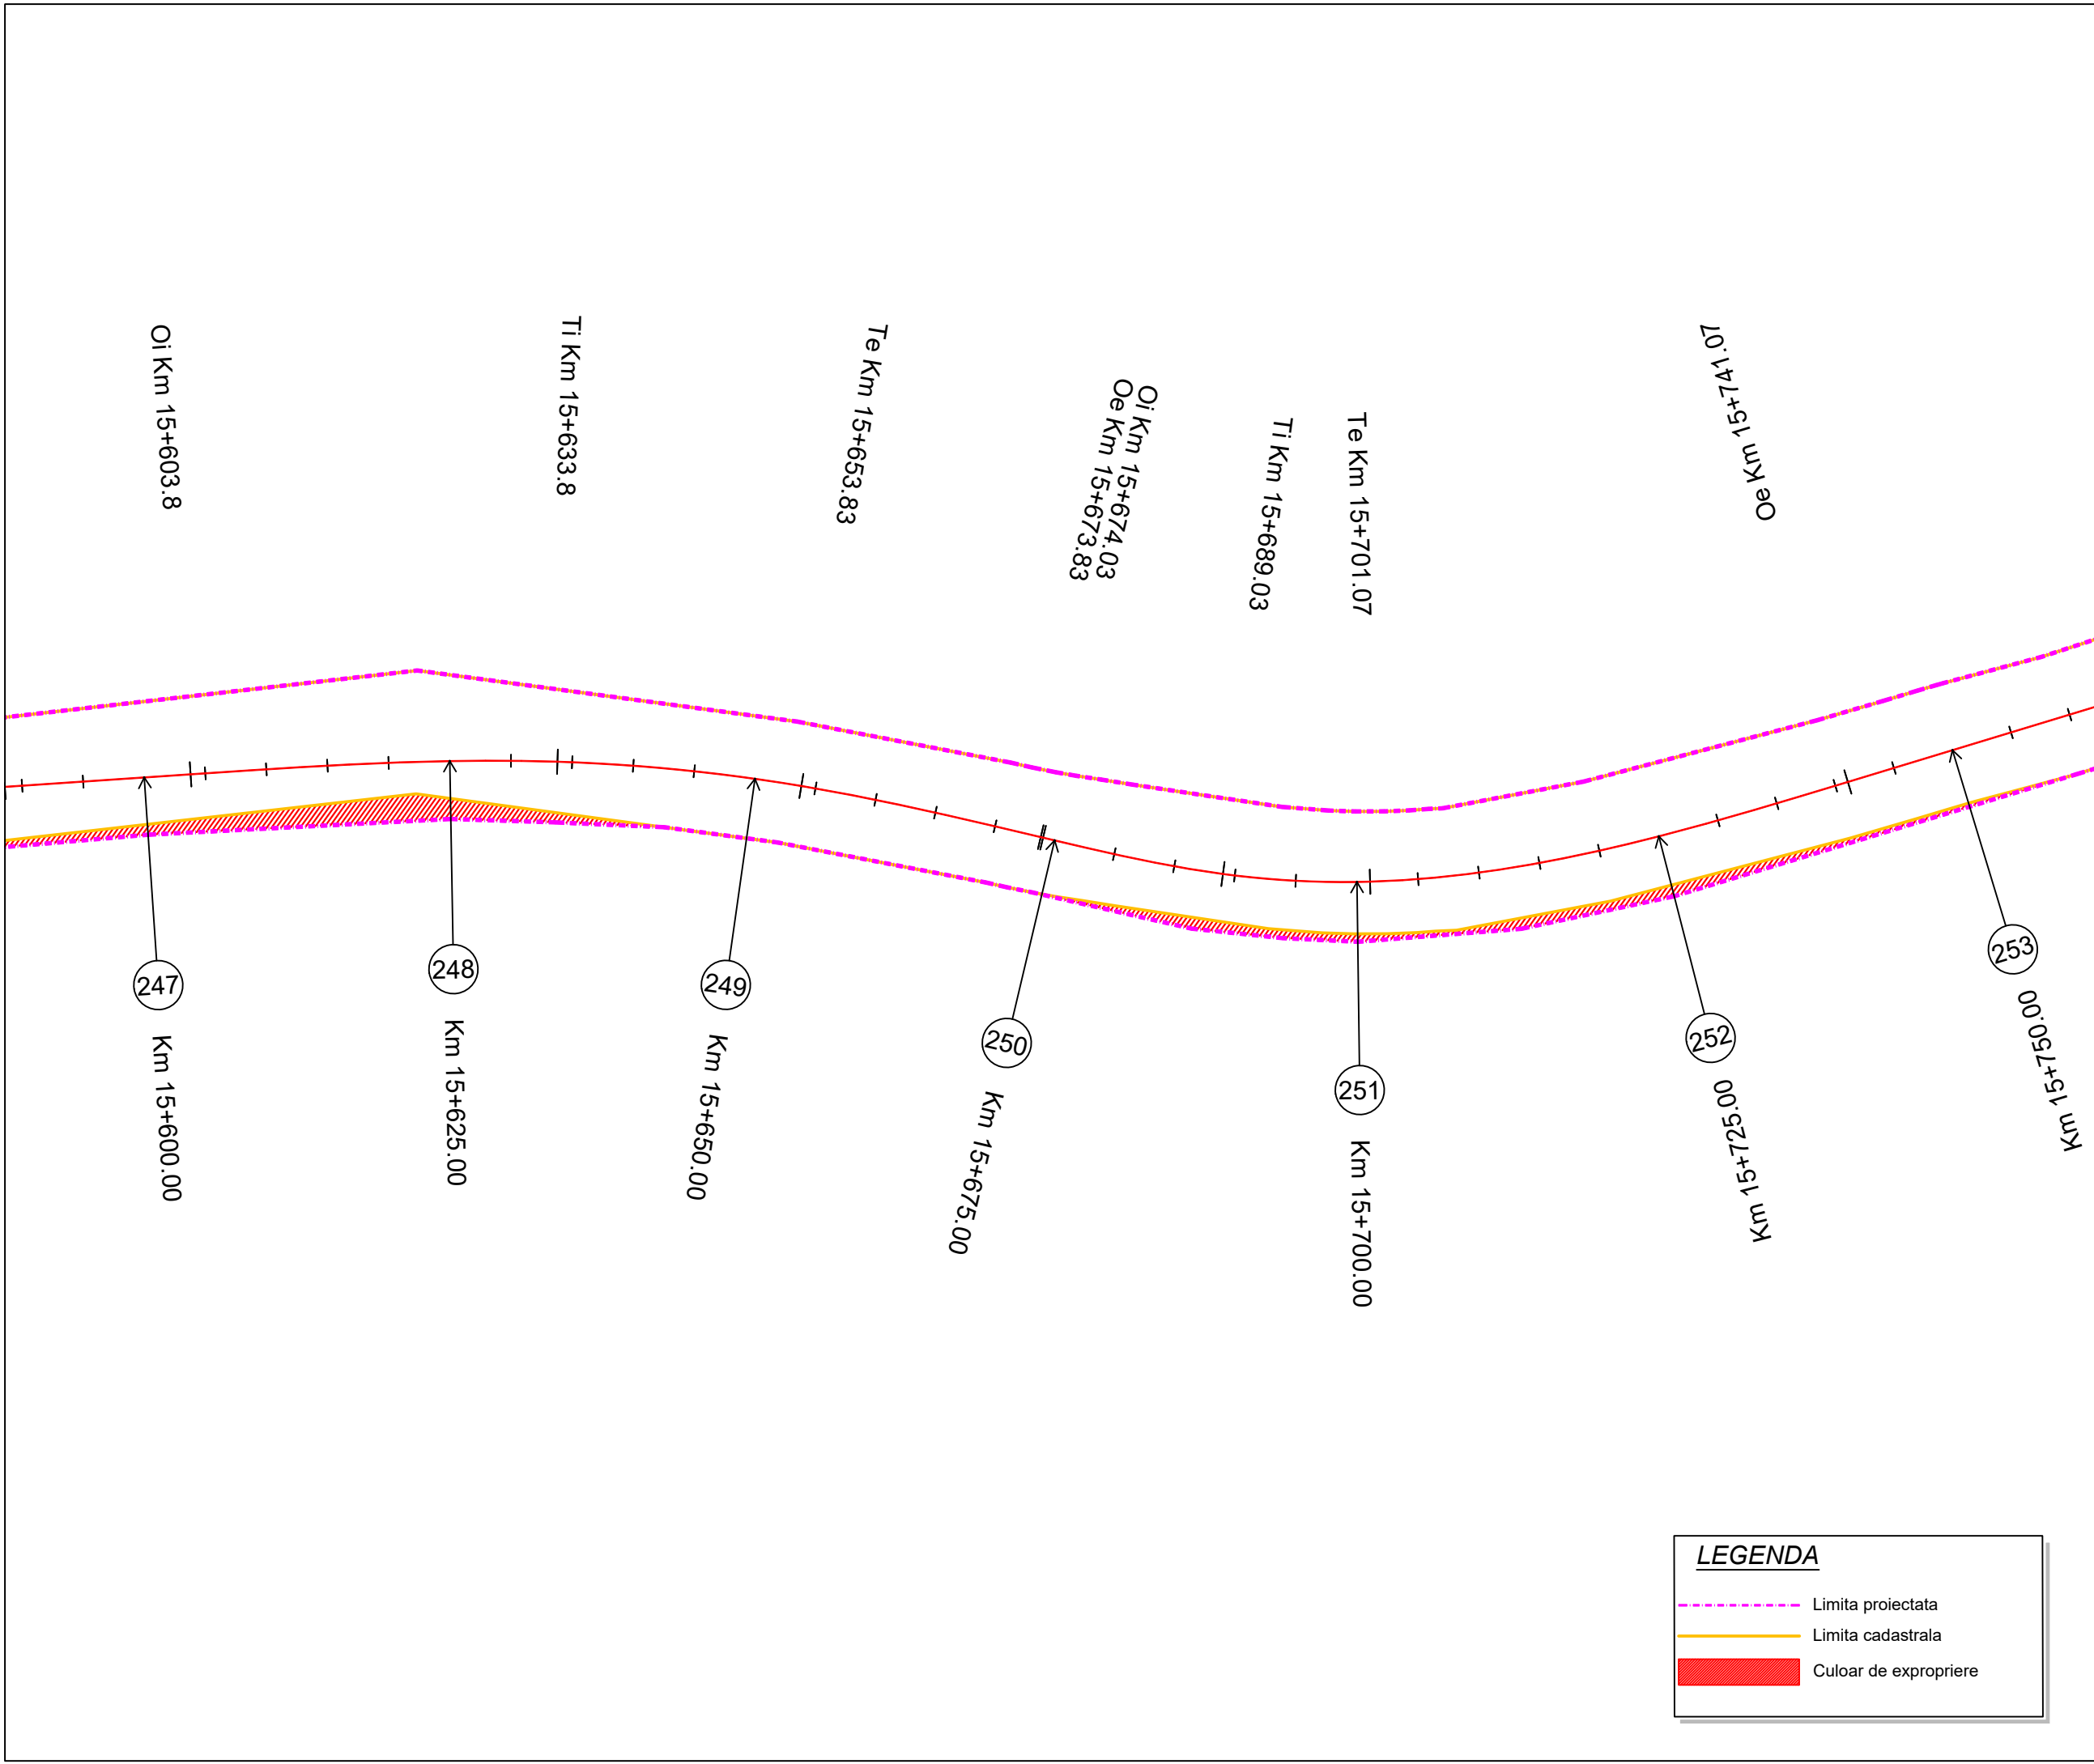

Proiect: nr. 112 / 2022
Contract: nr. 21648/190 / 2022

Denumirea proiectului:
**MODERNIZARE
SECTOARE DE DRUM
AFERENTE
DJ 103 K CAPUSU MARE-
RASCA - BELIS
km. 9+435 - km. 35+155,
DJ 103L INTERSECȚIE CU
DJ 103 K - RASCA,
km. 5+100 - km. 8+000**

Beneficiar:
**CONSILIUL
JUDEȚEAN CLUJ**
Calea Dorobanților, nr. 106, CP.
400609, Cluj-Napoca
Tel. +40 372 64.00.00;
Fax +40 372 64.00.70;

 **CONSILIUL
JUDEȚEAN CLUJ**

Proiectant :
S.C. D P Cons S.R.L.


S.C. DP CONS S.R.L.
400427 Cluj-Napoca, Aleea Busei Nr. 11, Ap 12 jud. Cluj, Romania,
Tel.: 0745-096214, 0722-275067 web: www.dpcons.ro
Nr. de ordine in registrul comerțului: J12/2950/2004 C.I.F. RO16682486

DATA	SCARA
2024	1:500

Proiectat:
ing. Dorin BĂRBÎNȚA

Proiectat:
ing. Arpad NEP

Verificat:
ing. Marin ROGOZ

Șef proiect:
ing. Dan LĂZAN

Verificator tehnic:
ing. Paul TODORAN

Data:

PLANȘA


**CULOAR
DE EXPROPRIERE**

Număr: S 42

Cod: S.F.

LEGENDA

----- Limita proiectata
----- Limita cadastrala
Culoar de expropriere

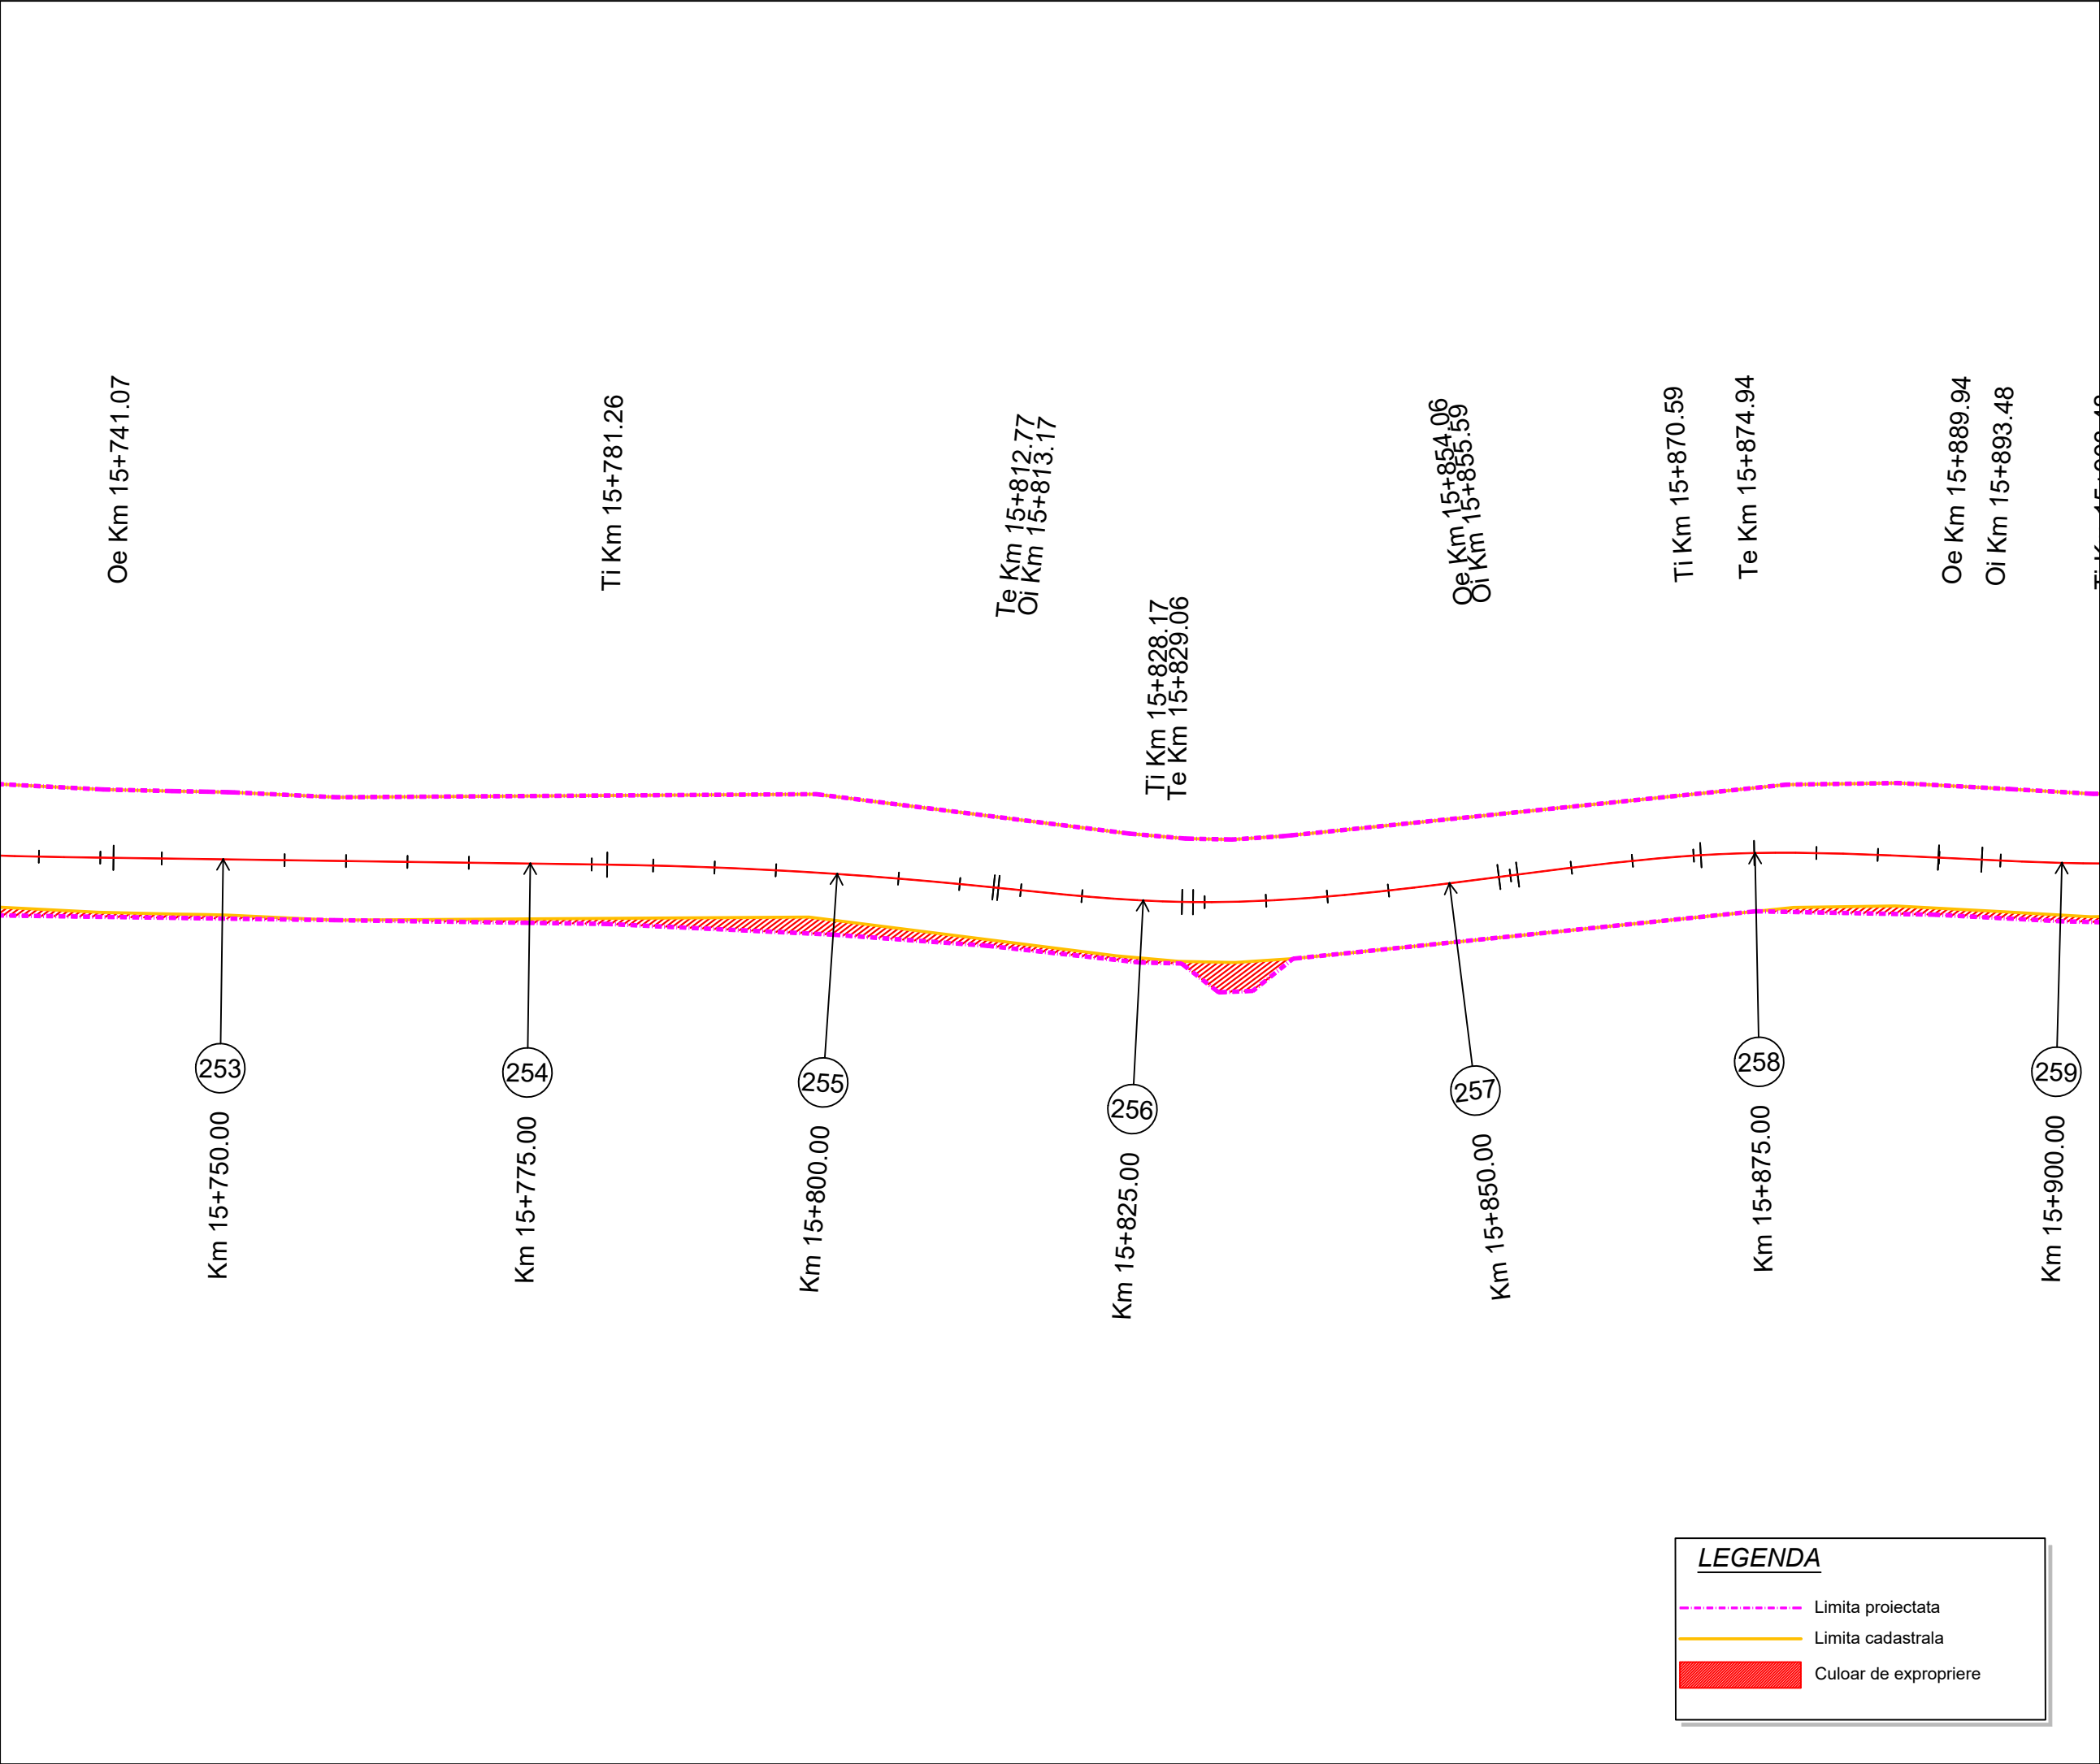

Project: nr. 112 / 2022

Contract: nr. 21648/190 / 2022

Denumirea proiectului:

**MODERNIZARE
SECTOARE DE DRUM
AFERENTE
DJ 103 K CAPUSU MARE-
RASCA - BELIS
km. 9+435 - km. 35+155,
DJ 103L INTERSECȚIE CU
DJ 103 K - RASCA,
km. 5+100 - km. 8+000**

Beneficiar:

**CONSILIUL
JUDEȚEAN CLUJ**
Calea Dorobanților, nr. 106, CP.
400609, Cluj-Napoca
Tel. +40 372 64.00.00;
Fax +40 372 64.00.70;



**CONSILIUL
JUDEȚEAN CLUJ**

Proiectant :

S.C. D P Cons S.R.L.

S.C. DP CONS S.R.L.
400427 Cluj-Napoca, Aleea Busei Nr. 11, Ap 12 jud. Cluj, Romania,
Tel.: 0745-096214, 0722-275067 web: www.dpcons.ro
Nr. de ordine in registrul comerțului: J12/2950/2004 C.I.F. RO16682486

DATA	SCARA
2024	1:500

Proiectat:

ing. Dorn BĂRBÎNȚA

Proiectat:

ing. Arpad NEP

Verificat:

ing. Marin ROGOZ

Șef proiect:

ing. Dan LĂZAN

Verificator tehnic:

ing. Paul TODORAN


Data:

PLANȘA

CULOAR
DE EXPROPRIERE

Număr: S 43

Cod: S.F.

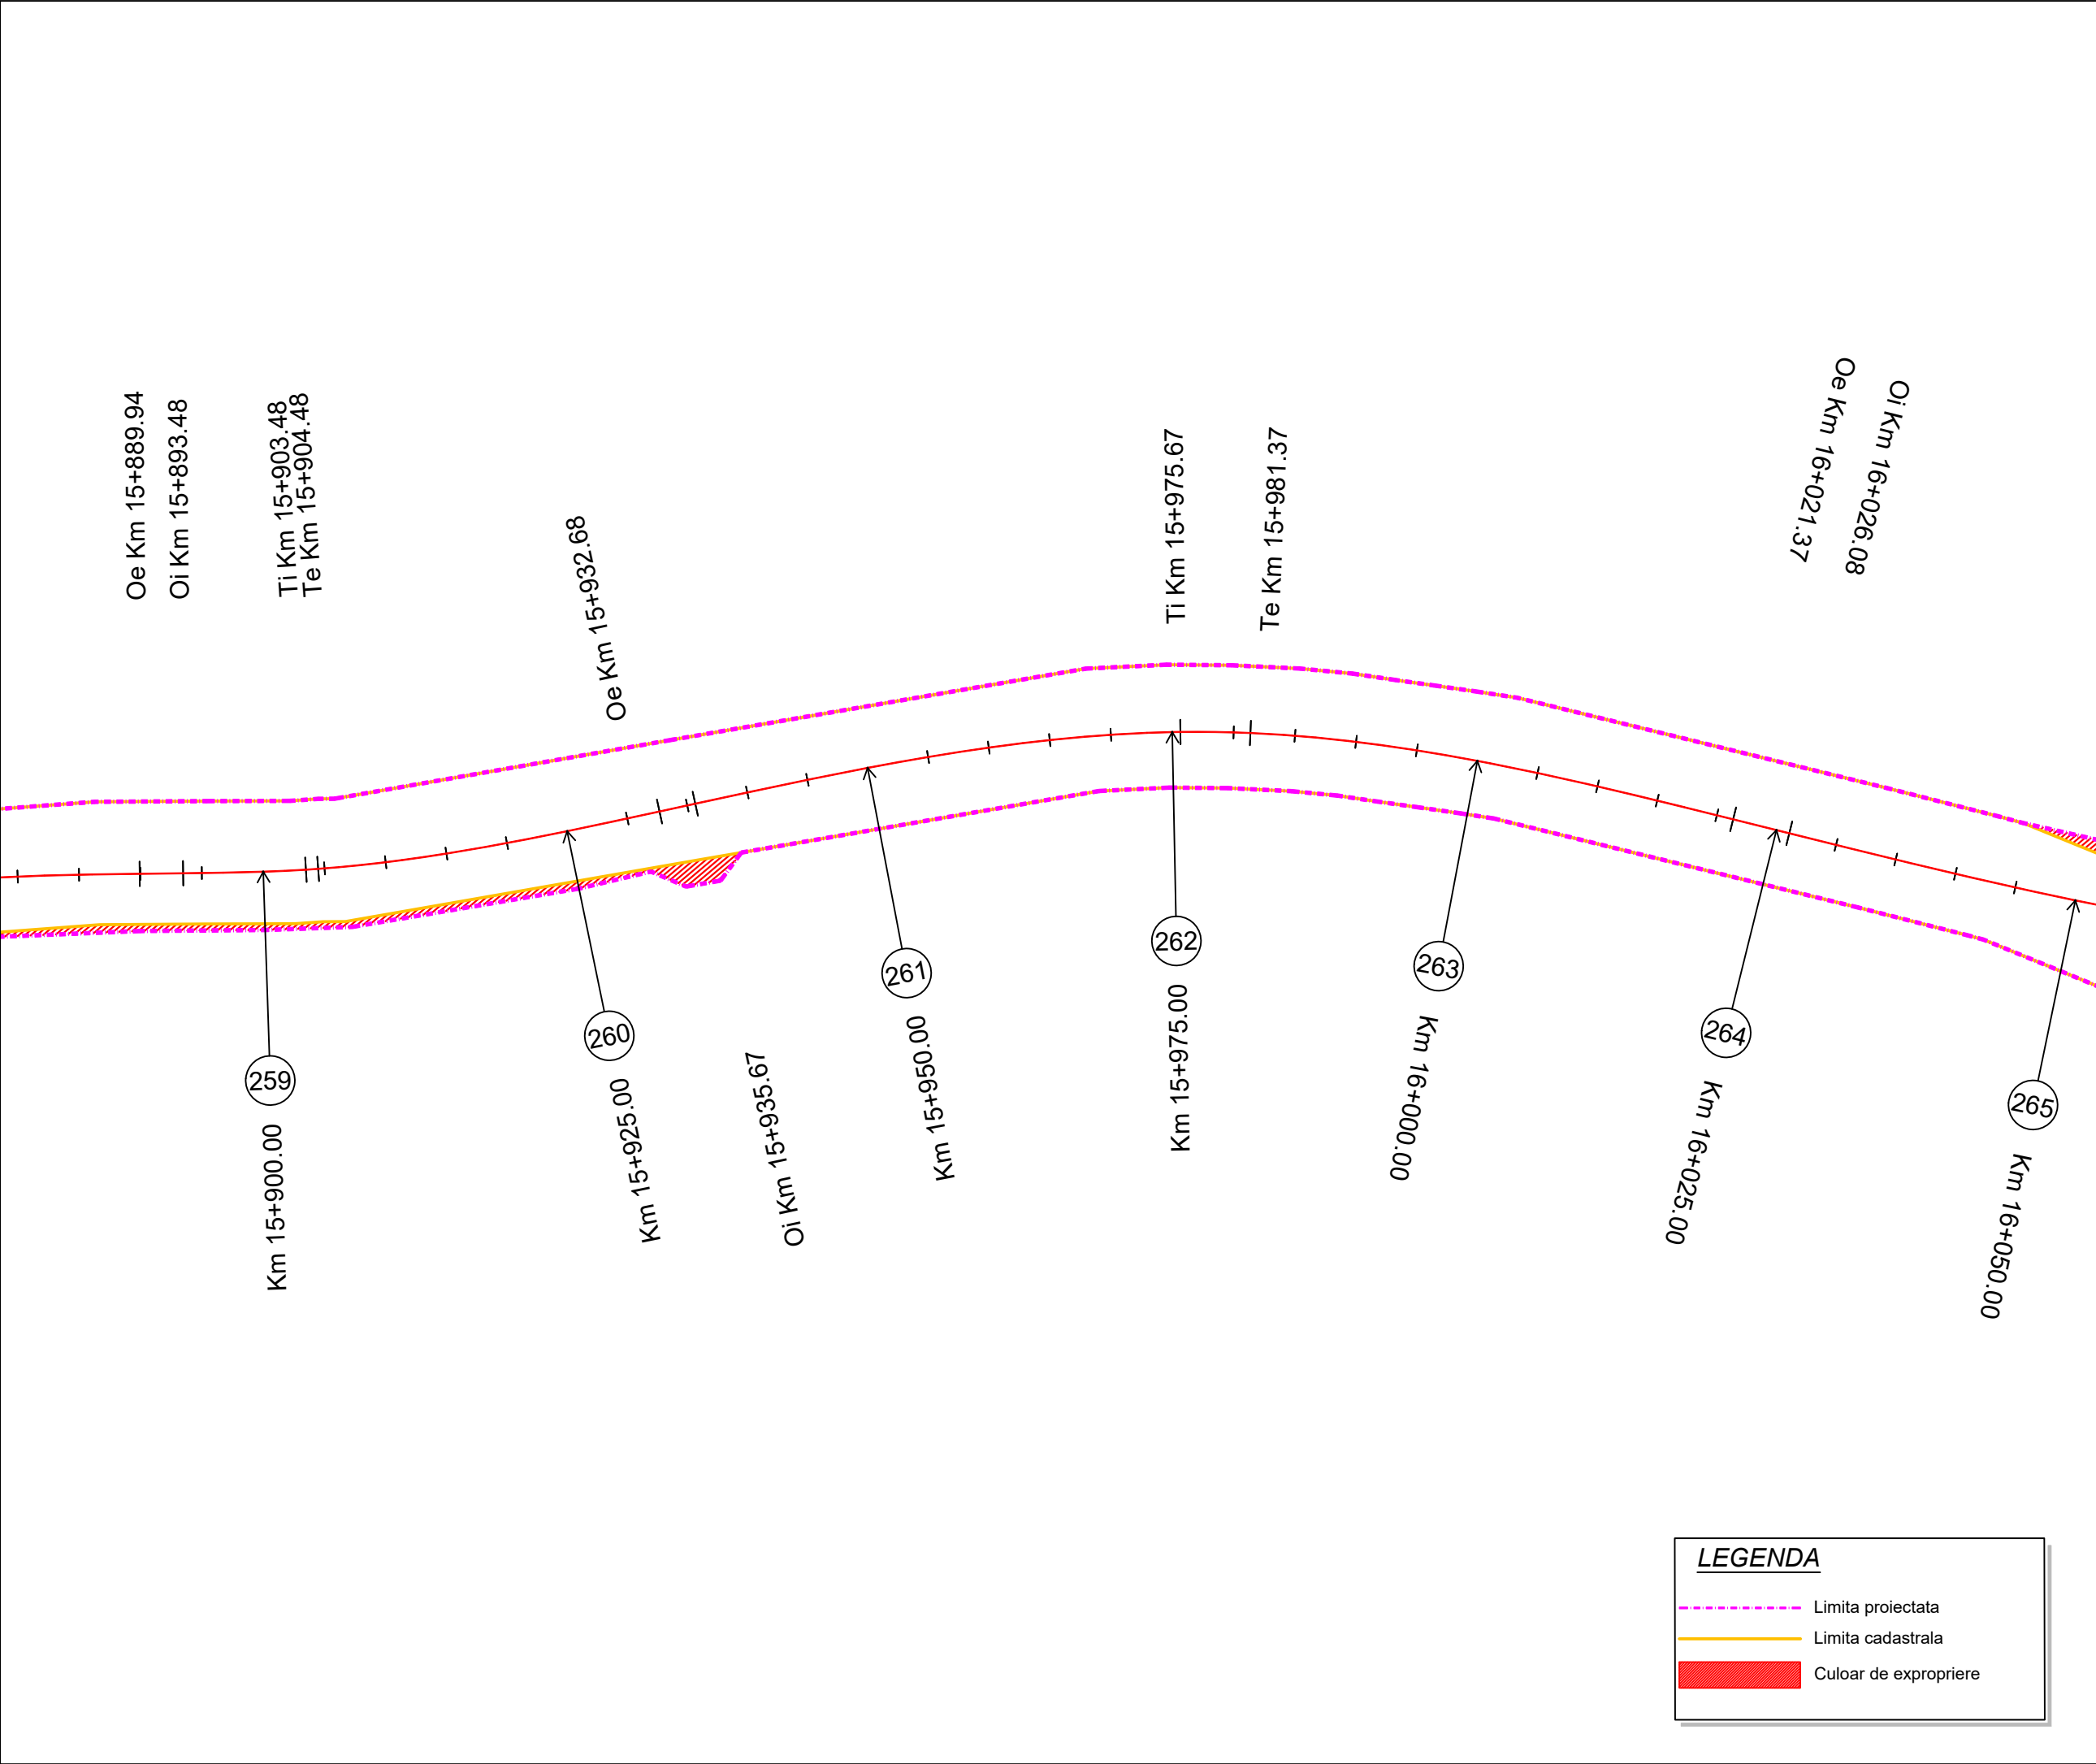

Proiect: nr. 112 / 2022
Contract: nr. 21648/190 / 2022

Denumirea proiectului:
**MODERNIZARE
SECTOARE DE DRUM
AFERENTE
DJ 103 K CAPUSU MARE-
RASCA - BELIS
km. 9+435 - km. 35+155,
DJ 103L INTERSECȚIE CU
DJ 103 K - RASCA,
km. 5+100 - km. 8+000**

Beneficiar:
**CONSILIUL
JUDEȚEAN CLUJ**
Calea Dorobanților, nr. 106, CP.
400609, Cluj-Napoca
Tel. +40 372 64.00.00;
Fax +40 372 64.00.70;

 **CONSILIUL
JUDEȚEAN CLUJ**

Proiectant :
S.C. D P Cons S.R.L.


S.C. DP CONS S.R.L.
400427 Cluj-Napoca, Aleea Busei Nr. 11, Ap 12 jud. Cluj, Romania,
Tel.: 0745-096214, 0722-275067 web: www.dpcons.ro
Nr. de ordine in registrul comerțului: J12/2950/2004 C.I.F. RO16682486

DATA	SCARA
2024	1:500


Proiectat:
ing. Dorin BĂRBINȚA
Proiectat:
ing. Arpad NEP
Verificat:
ing. Marin ROGOZ
Șef proiect:
ing. Dan LĂZAN
Verificator tehnic:
ing. Paul TODORAN

PLANȘA

CULOAR
DE EXPROPRIERE

Număr: S 44


Cod: S.F.

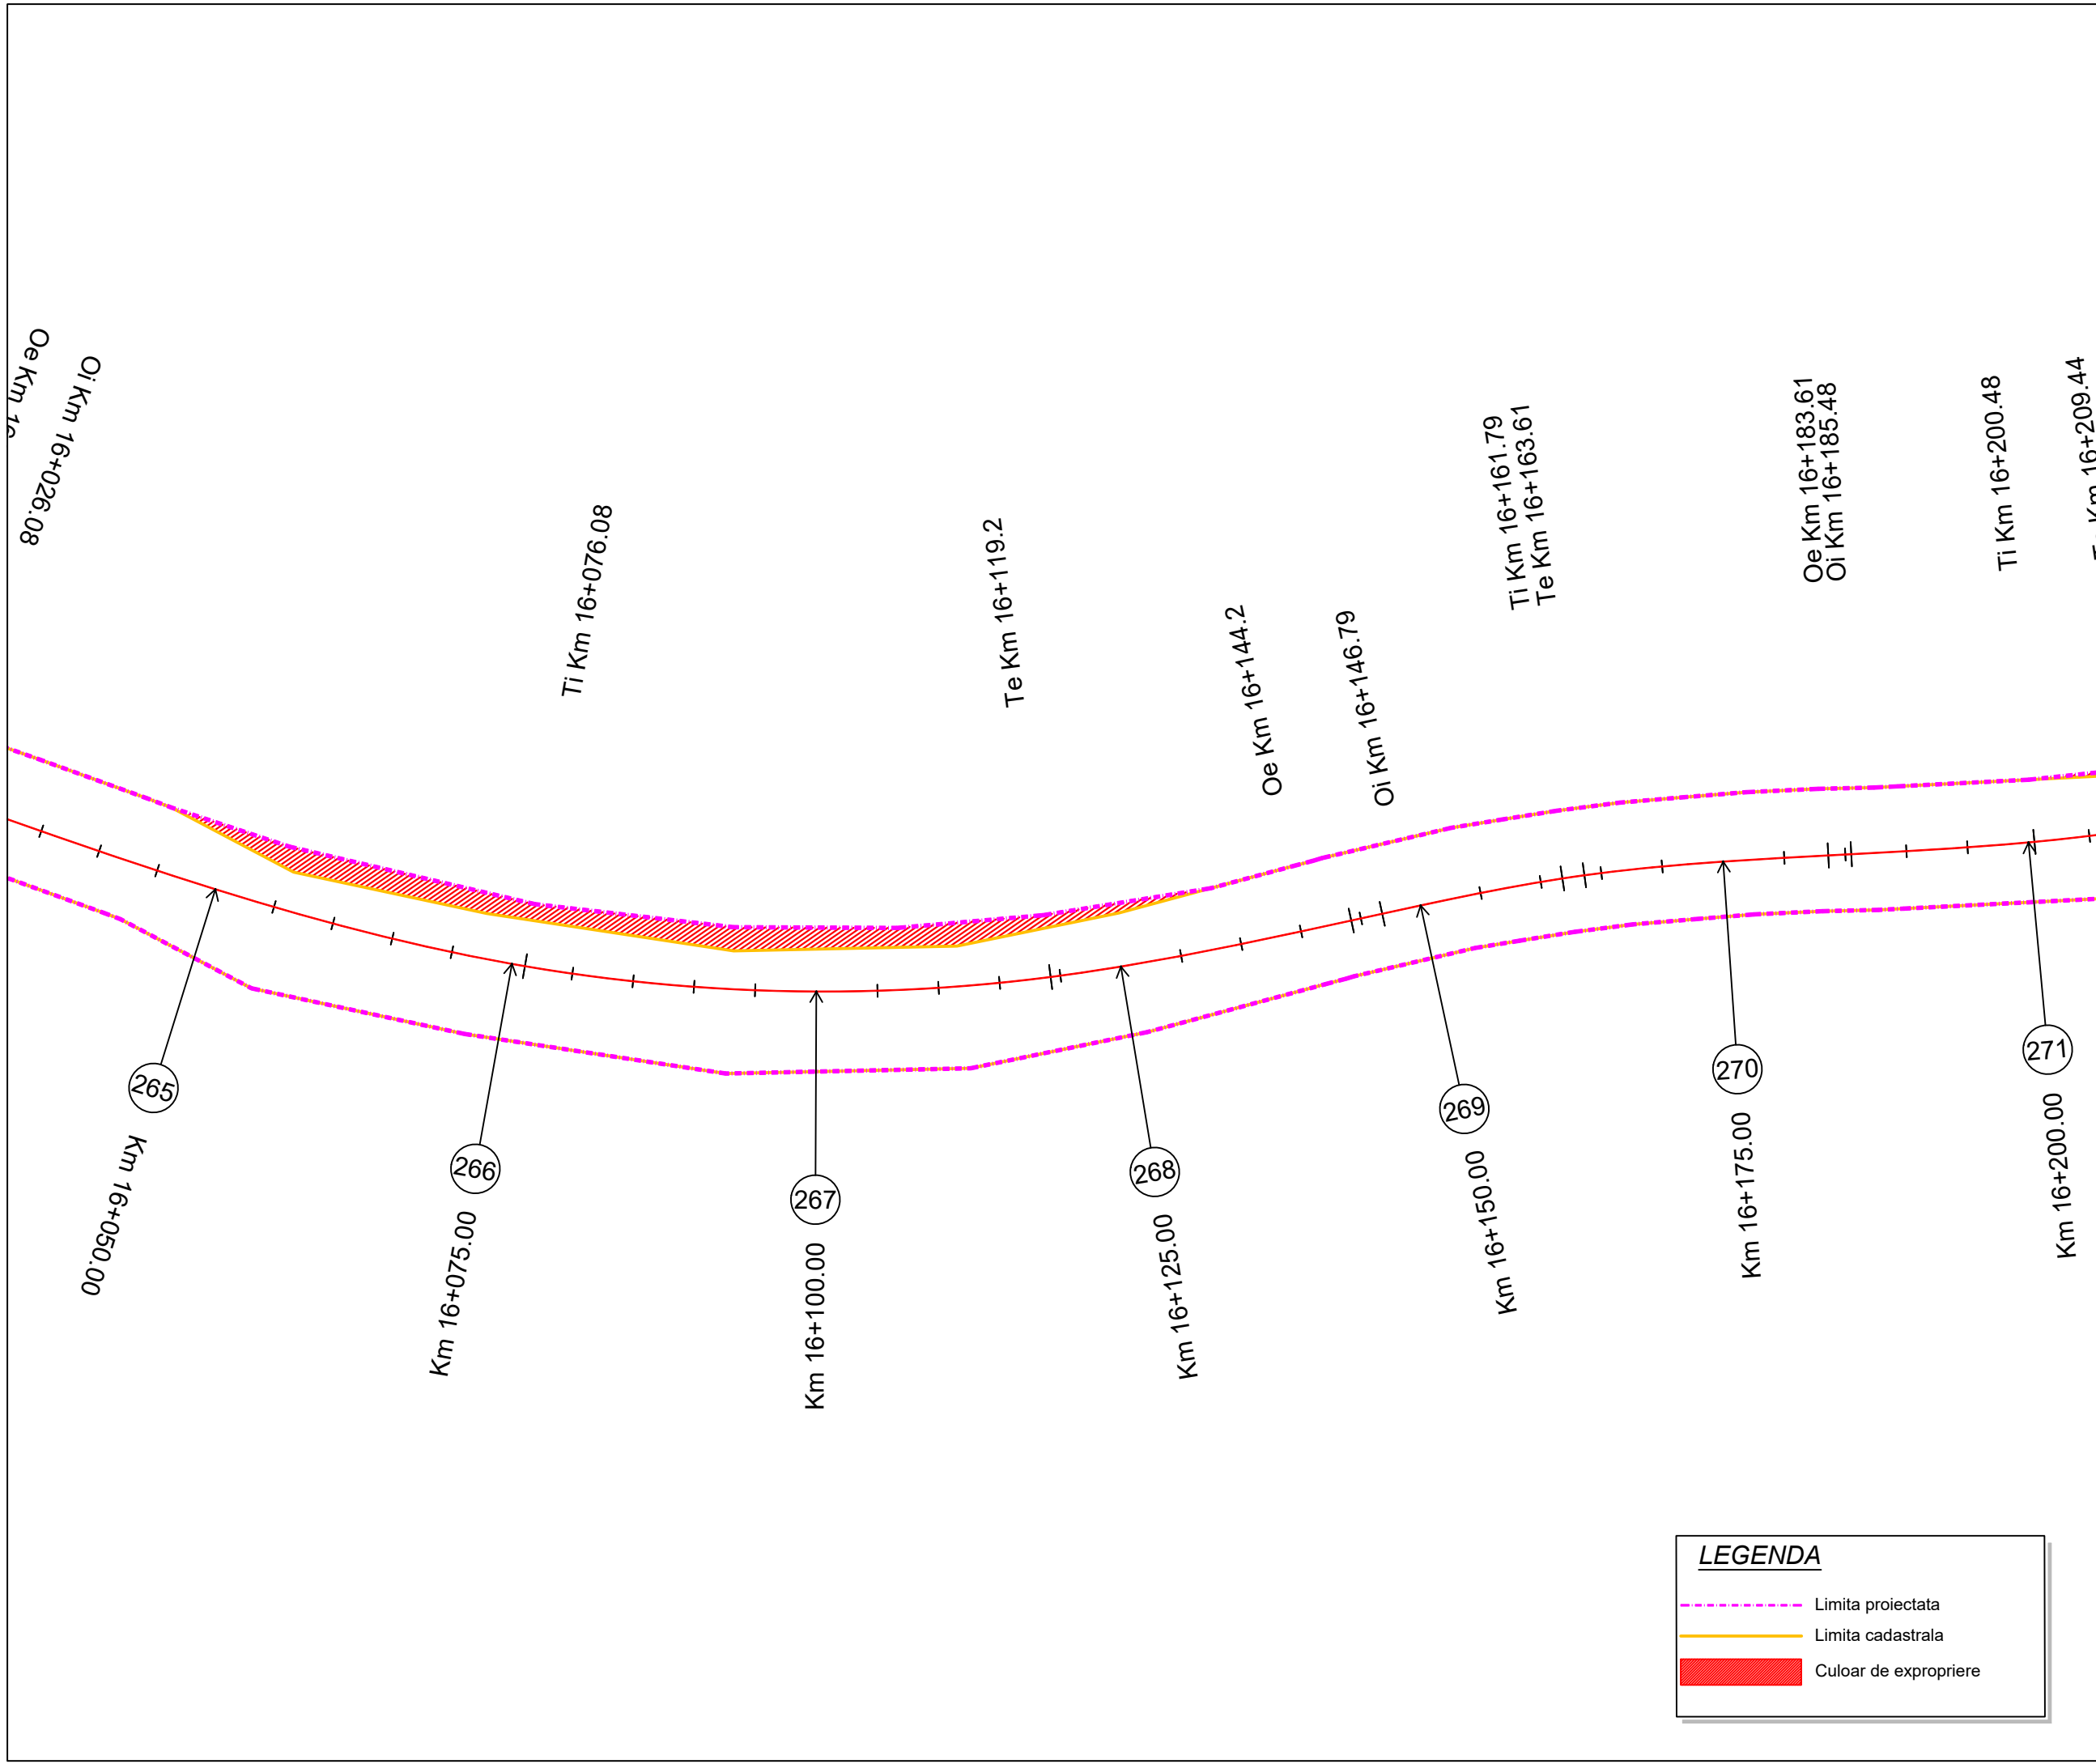

Project: nr. 112 / 2022
Contract: nr. 21648/190 / 2022

Denumirea proiectului:
**MODERNIZARE
SECTOARE DE DRUM
AFERENTE
DJ 103 K CAPUSU MARE-
RASCA - BELIS
km. 9+435 - km. 35+155,
DJ 103L INTERSECȚIE CU
DJ 103 K - RASCA,
km. 5+100 - km. 8+000**

Beneficiar:
**CONSILIUL
JUDEȚEAN CLUJ**
Calea Dorobanților, nr. 106, CP.
400609, Cluj-Napoca
Tel. +40 372 64.00.00;
Fax +40 372 64.00.70;

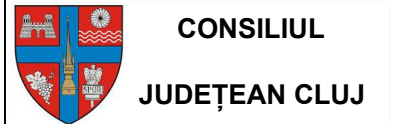

Proiectant :
S.C. D P Cons S.R.L.


S.C. DP CONS S.R.L.
400427 Cluj-Napoca, Aleea Busei Nr. 11, Ap 12 jud. Cluj, Romania,
Tel.: 0745-096214, 0722-275067 web: www.dpcons.ro
Nr. de ordine in registrul comerțului: J12/2950/2004 C.I.F. RO16682486

DATA	SCARA
2024	1:500

Proiectat:
ing. Dorin BĂRBÎNȚA

Proiectat:
ing. Arpad NEP

Verificat:
ing. Marin ROGOZ

Șef proiect:
ing. Dan LĂZAN

Verificator tehnic:
ing. Paul TODORAN


Data:

PLANȘA

**CULOAR
DE EXPROPRIERE**

Număr: S 45

Cod: S.F.

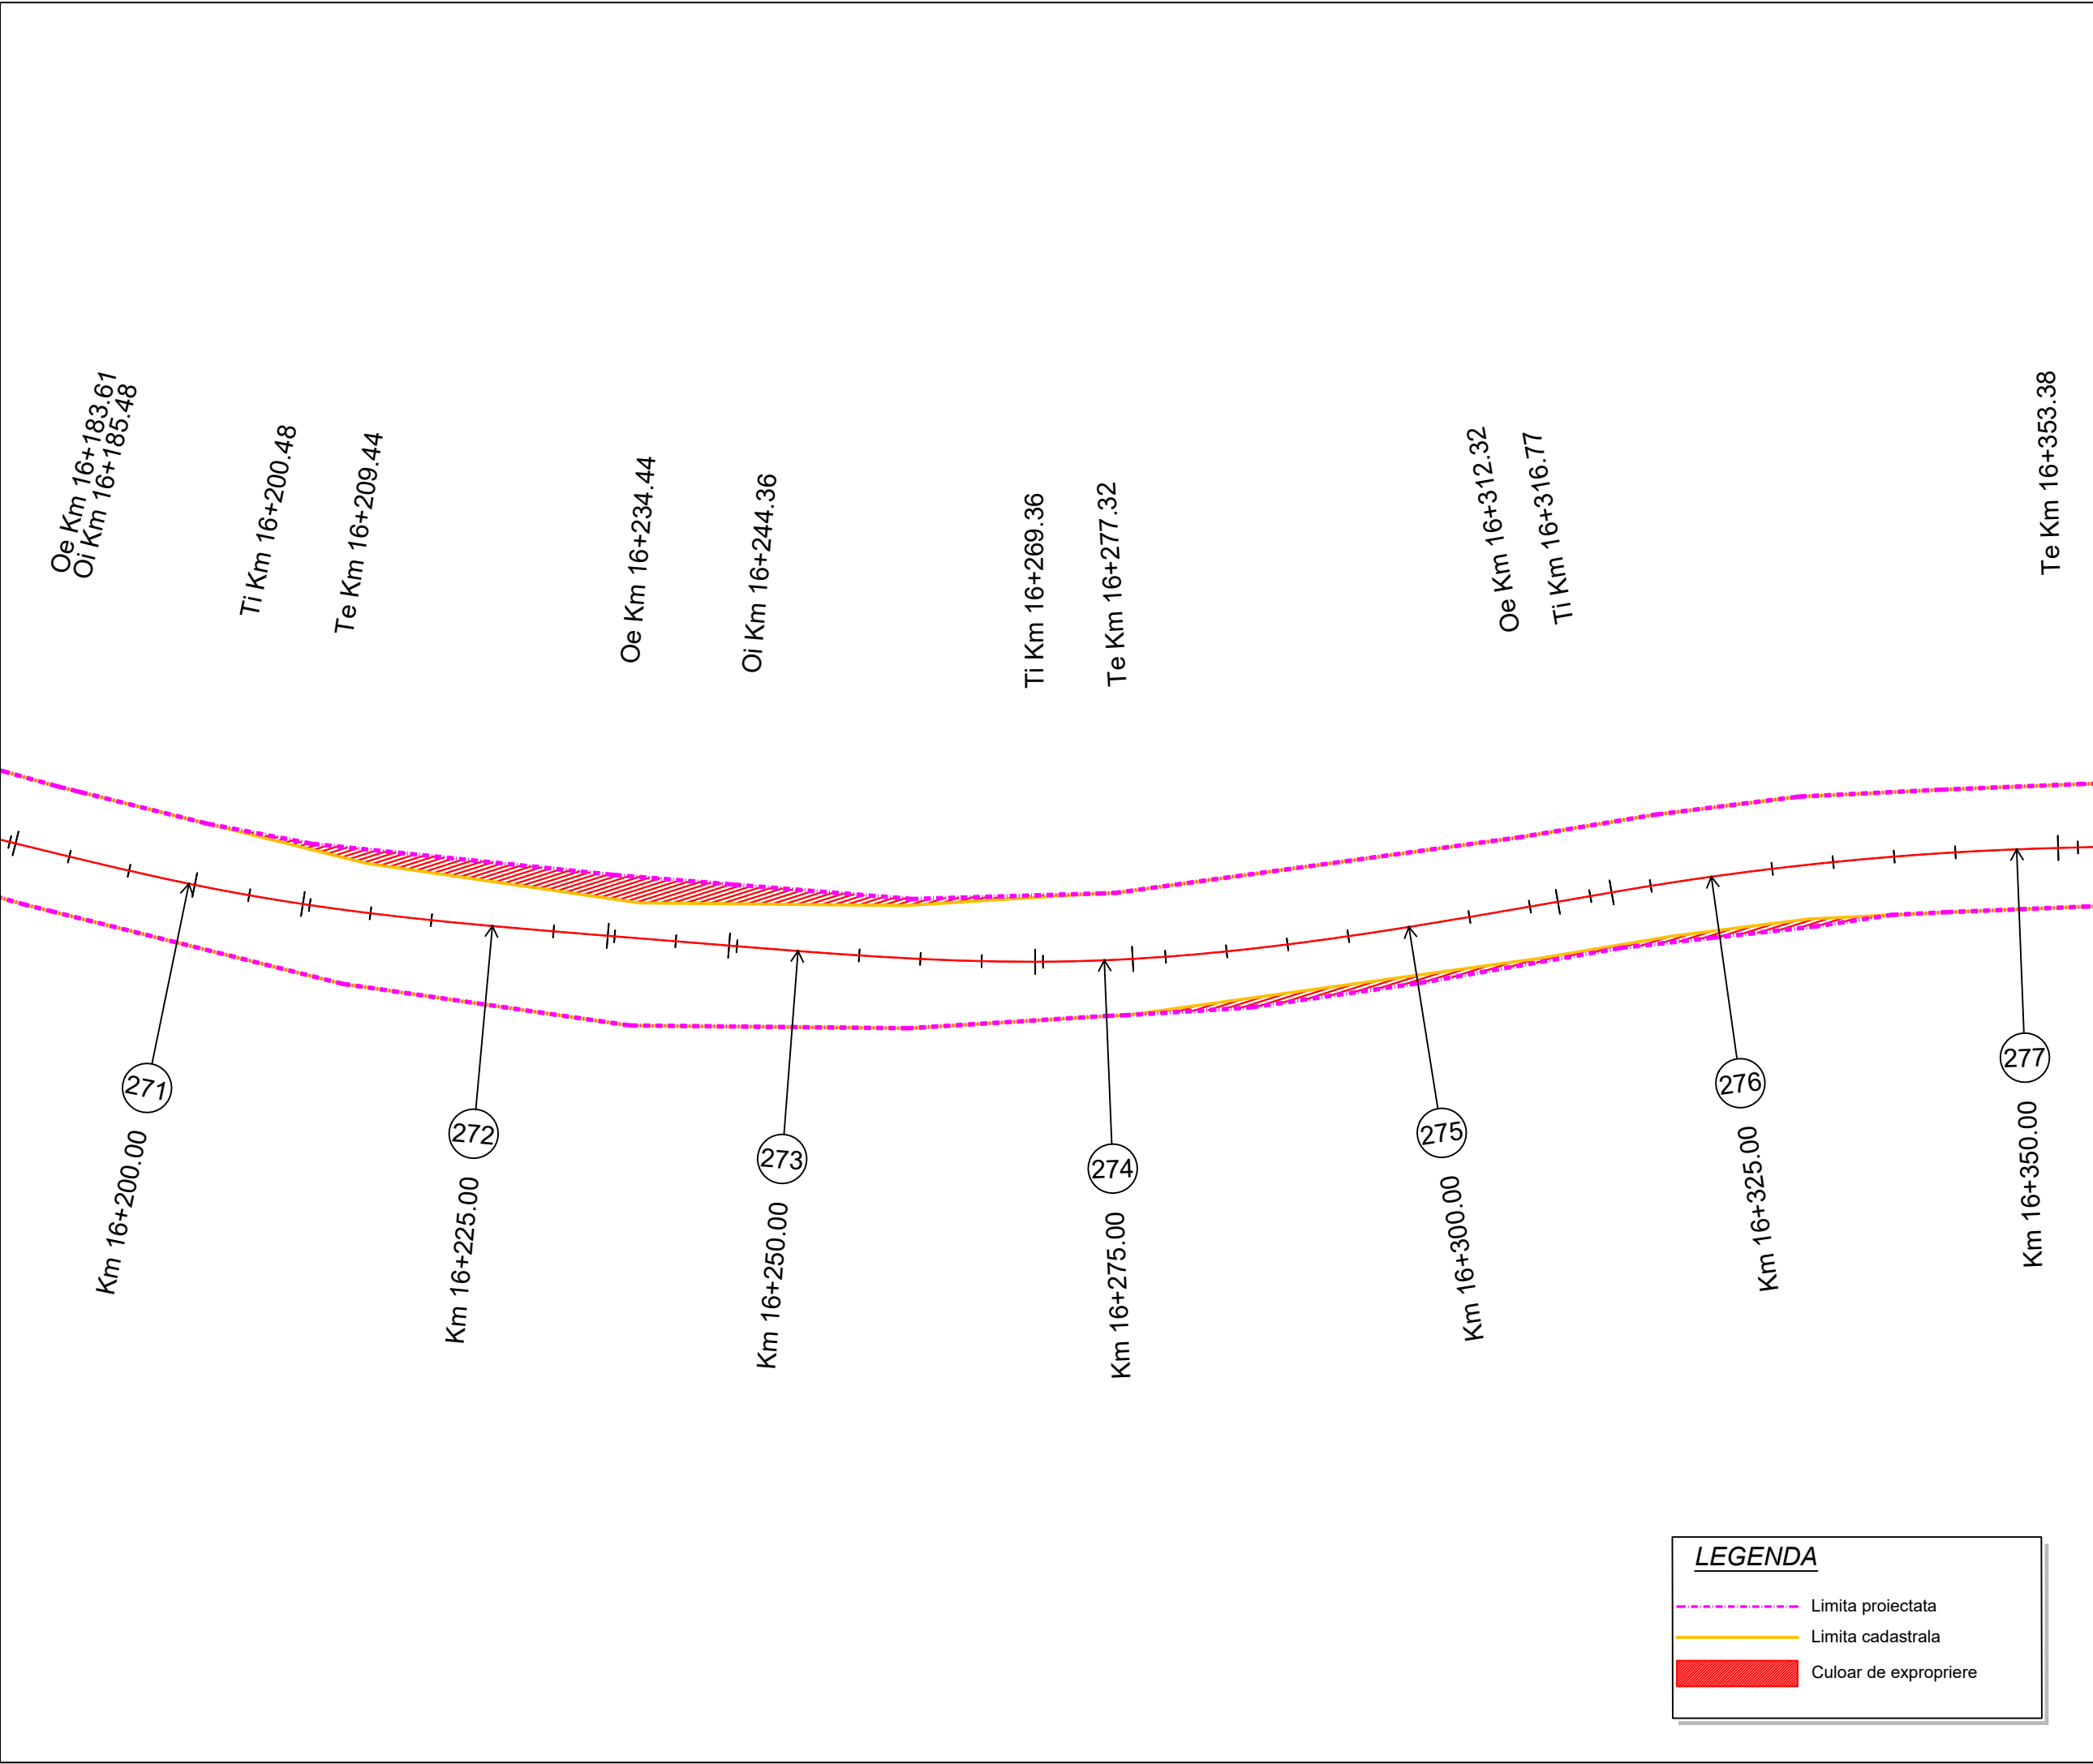

Project: nr. 112 / 2022
Contract: nr. 21648/190 / 2022

Denumirea proiectului:
**MODERNIZARE
SECTOARE DE DRUM
AFERENTE
DJ 103 K CAPUSU MARE-
RASCA - BELIS**
km. 9+435 - km. 35+155,
DJ 103L INTERSECȚIE CU
DJ 103 K - RASCA,
km. 5+100 - km. 8+000

Beneficiar:
**CONSILIUL
JUDEȚEAN CLUJ**
Calea Dorobanților, nr. 106, CP.
400609, Cluj-Napoca
Tel. +40 372 64.00.00;
Fax +40 372 64.00.70;

 **CONSILIUL
JUDEȚEAN CLUJ**

Proiectant :
S.C. D P Cons S.R.L.

  
S.C. DP CONS S.R.L.  
400427 Cluj-Napoca, Aleea Busei Nr. 11, Ap 12 jud. Cluj, Romania,
Tel.: 0745-096214, 0722-275067 web: www.dpcons.ro
Nr. de ordine in registrul comerțului: J12/2950/2004 C.I.F. RO16682486

DATA	SCARA
2024	1:500

Proiectat:
ing. Dorin BĂRBÎNȚA 

Proiectat:
ing. Arpad NEP 

Verificat:
ing. Marin ROGOZ 

Șef proiect:
ing. Dan LĂZAN 

Verificator tehnic:
ing. Paul TODORAN


Data:

PLANȘA

**CULOAR
DE EXPROPRIERE**

Număr: S 46

Cod: S.F.

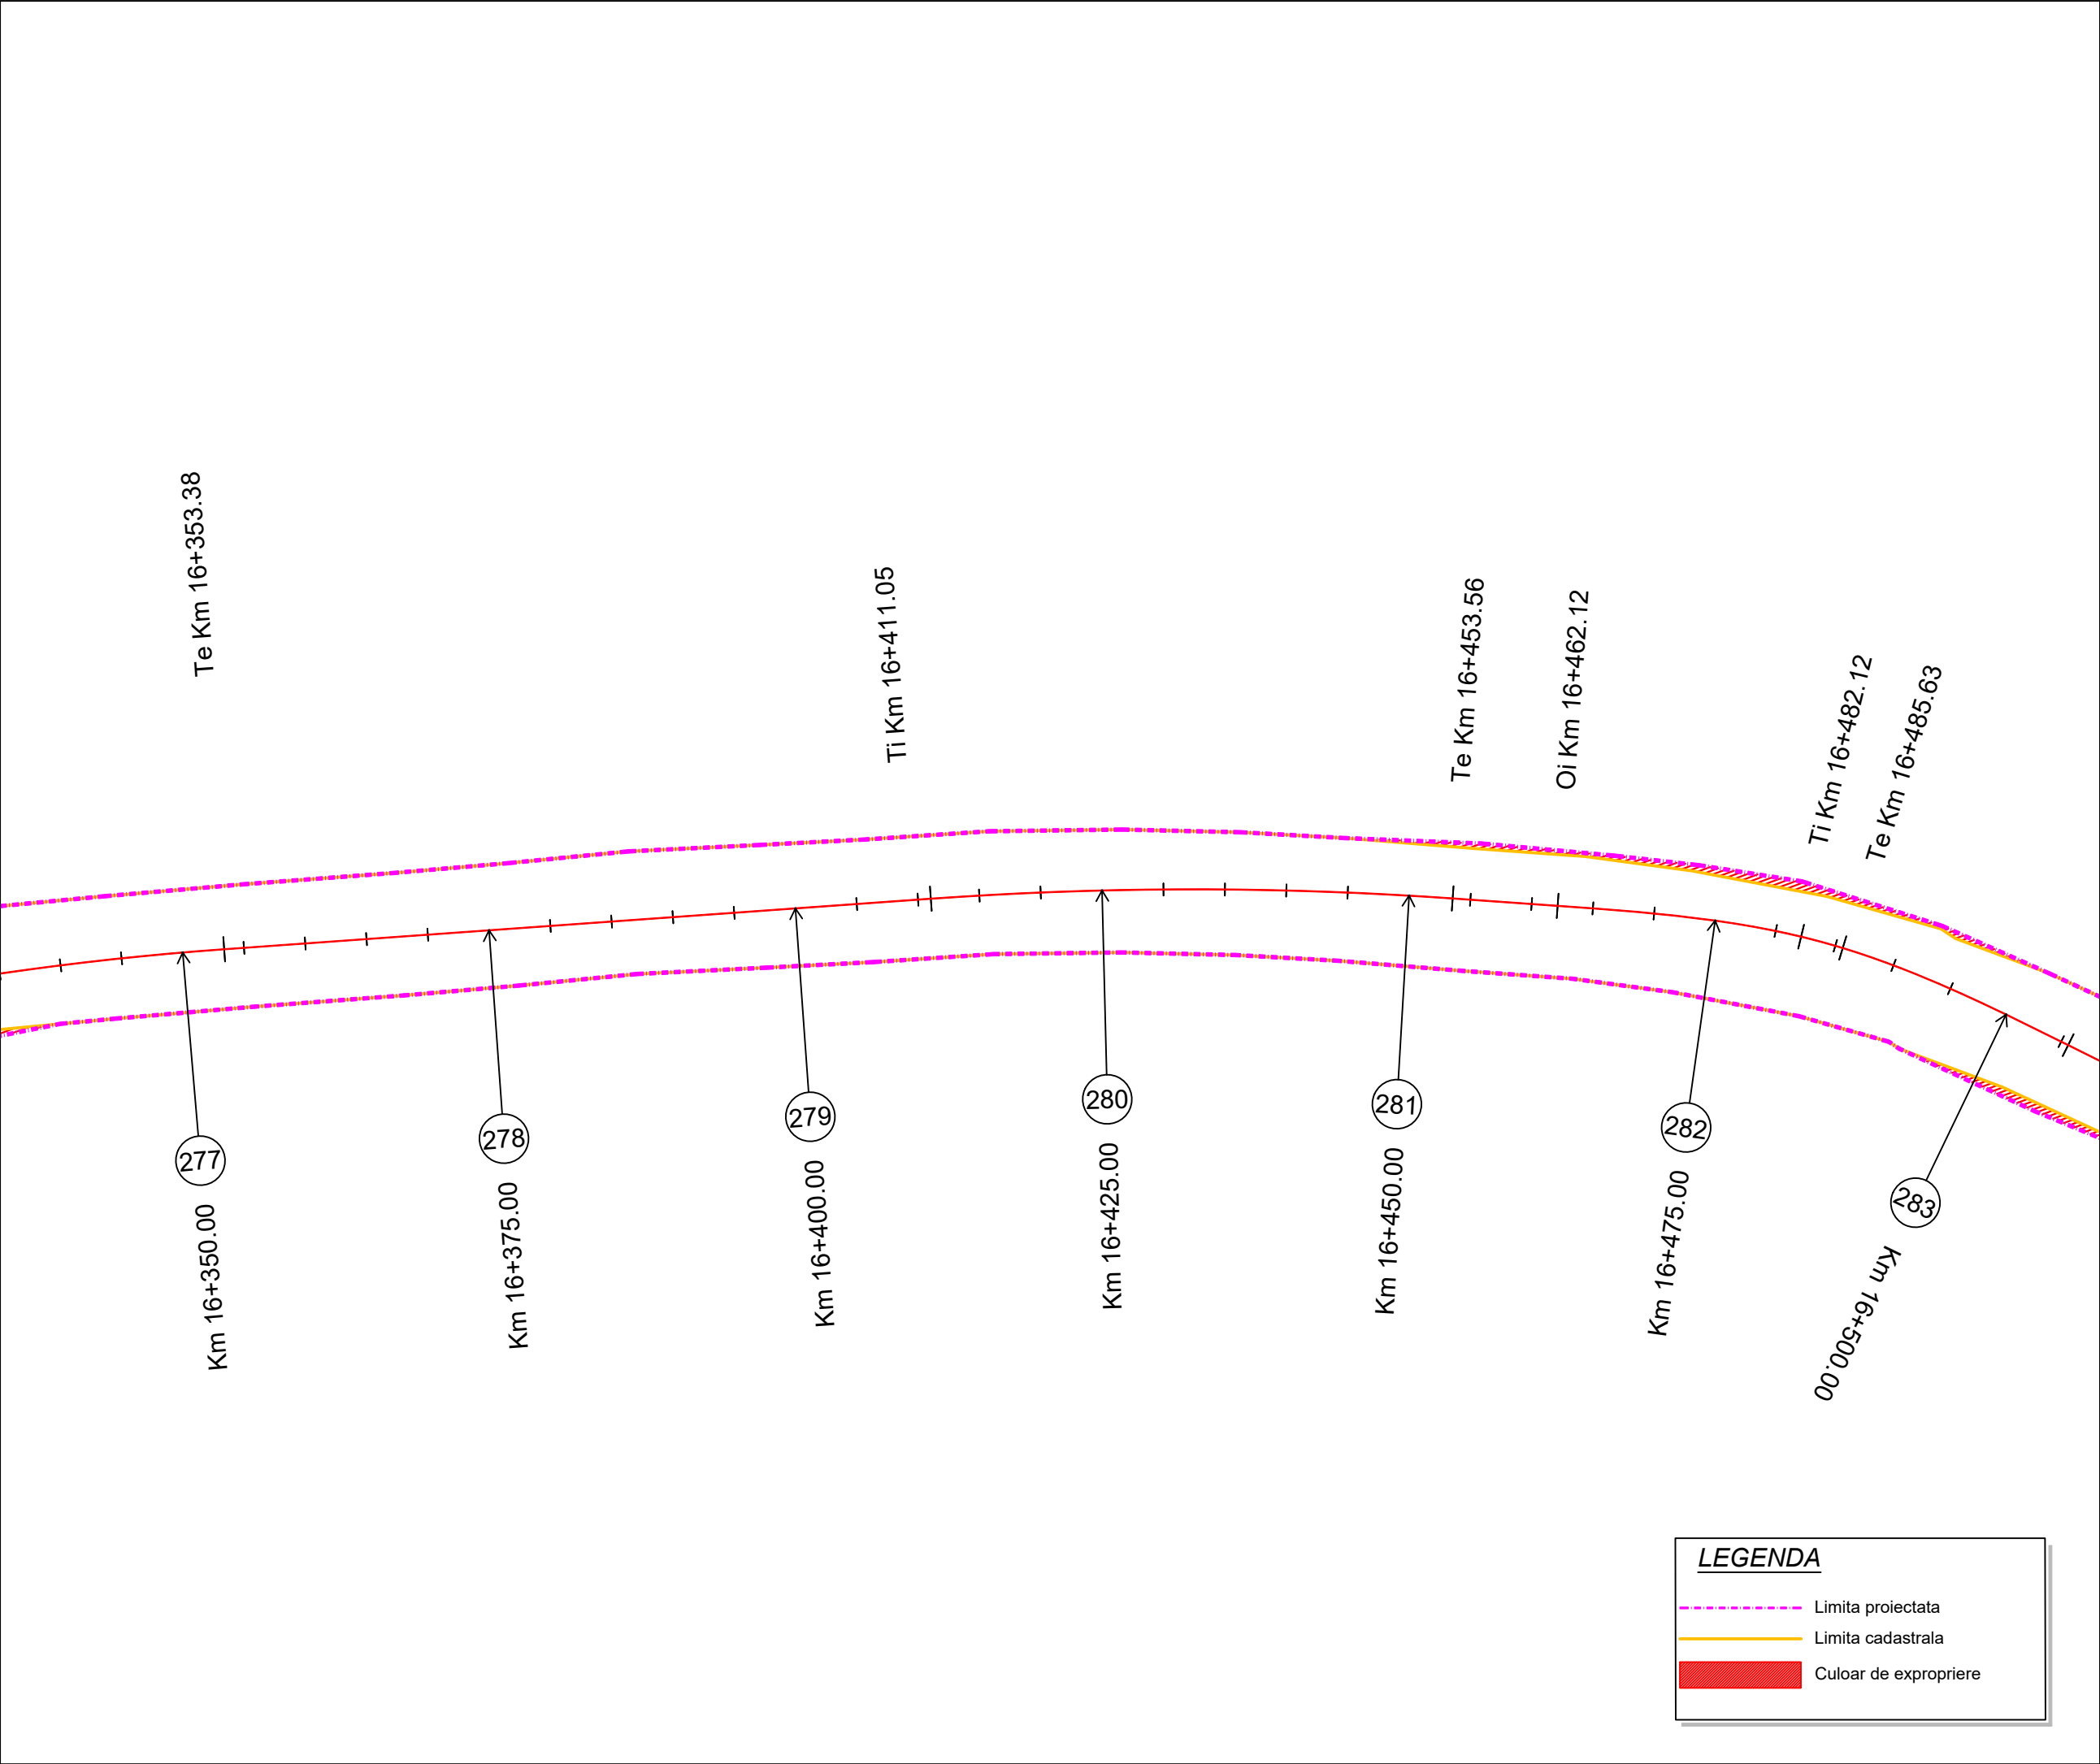

Project: nr. 112 / 2022
Contract: nr. 21648/190 / 2022

Denumirea proiectului:
**MODERNIZARE
SECTOARE DE DRUM
AFERENTE
DJ 103 K CAPUSU MARE-
RASCA - BELIS
km. 9+435 - km. 35+155,
DJ 103L INTERSECȚIE CU
DJ 103 K - RASCA,
km. 5+100 - km. 8+000**

Beneficiar:
**CONSILIUL
JUDEȚEAN CLUJ**
Calea Dorobanților, nr. 106, CP.
400609, Cluj-Napoca
Tel. +40 372 64.00.00;
Fax +40 372 64.00.70;

 **CONSILIUL
JUDEȚEAN CLUJ**

Proiectant :
S.C. D P Cons S.R.L.

  
 
S.C. DP CONS S.R.L.
400427 Cluj-Napoca, Aleea Bunei Nădejdi Nr. 11, Ap 12 jud. Cluj, România,
Tel.: 0745-096214, 0722-275067 web: www.dpcons.ro
Nr. de ordine in registrul comerțului: J12/2950/2004 C.I.F. RO16682486

DATA	SCARA
2024	1:500
Proiectat: ing. Dorin BĂRBÎNȚA	
Proiectat: ing. Arpad NEP	
Verificat: ing. Marin ROGOZ	
Șef proiect: ing. Dan LĂZAN	
Verificator tehnic: ing. Paul TODORAN	Data:

PLANȘA


**CULOAR
DE EXPROPRIERE**

Număr: S 47

Cod: S.F.

LEGENDA

----- Limita proiectata
----- Limita cadastrala
Culoar de expropriere

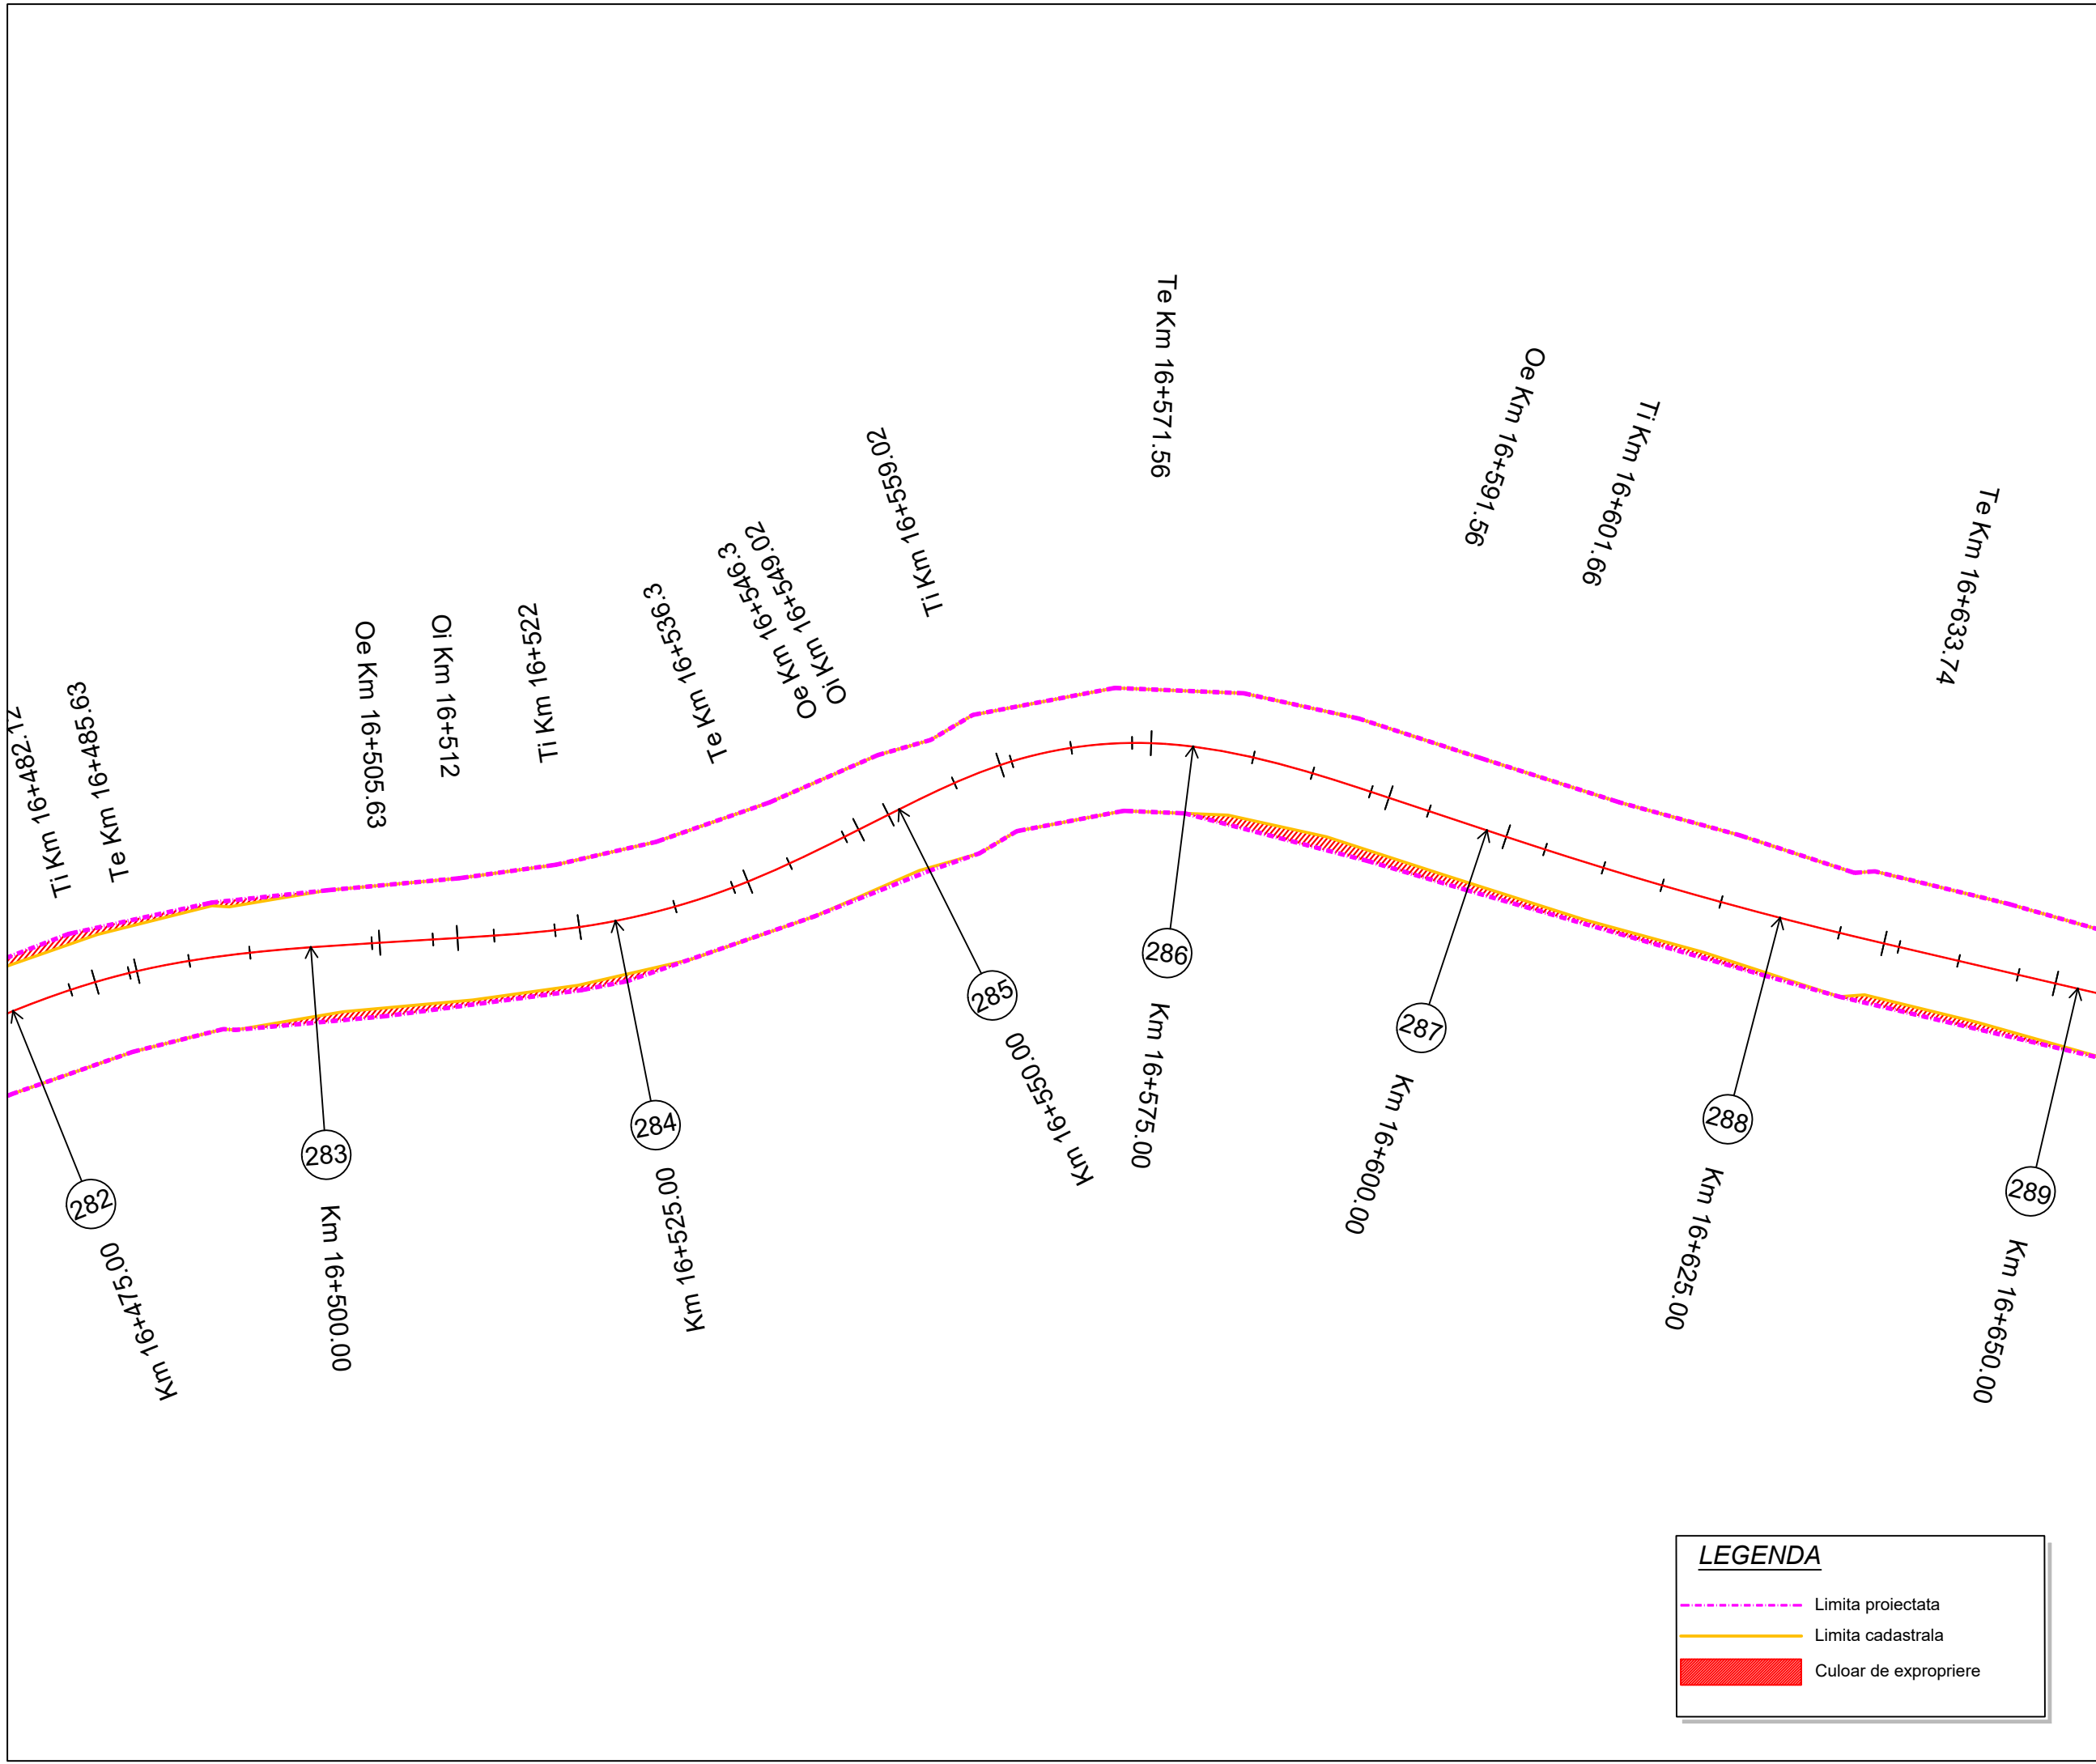

Project: nr. 112 / 2022

Contract: nr. 21648/190 / 2022

Denumirea proiectului:

**MODERNIZARE
SECTOARE DE DRUM
AFERENTE
DJ 103 K CAPUSU MARE-
RASCA - BELIS
km. 9+435 - km. 35+155,
DJ 103L INTERSECȚIE CU
DJ 103 K - RASCA,
km. 5+100 - km. 8+000**

Beneficiar:

**CONSILIUL
JUDEȚEAN CLUJ**
Calea Dorobanților, nr. 106, CP.
400609, Cluj-Napoca
Tel. +40 372 64.00.00;
Fax +40 372 64.00.70;



**CONSILIUL
JUDEȚEAN CLUJ**

Proiectant :

S.C. D P Cons S.R.L.

S.C. DP CONS S.R.L.
400427 Cluj-Napoca, Aleea Busei Nr. 11, Ap 12 jud. Cluj, Romania,
Tel.: 0745-096214, 0722-275067 web: www.dpcons.ro
Nr. de ordine in registrul comerțului: J12/2950/2004 C.I.F. RO16682486

DATA	SCARA
2024	1:500

Proiectat:

ing. Dorin BĂRBÎNȚA

Proiectat:

ing. Arpad NEP

Verificat:

ing. Marin ROGOZ

Șef proiect:

ing. Dan LĂZAN

Verificator tehnic:

ing. Paul TODORAN


Data:

PLANȘA

CULOAR
DE EXPROPRIERE

Număr: S 48

Cod: S.F.

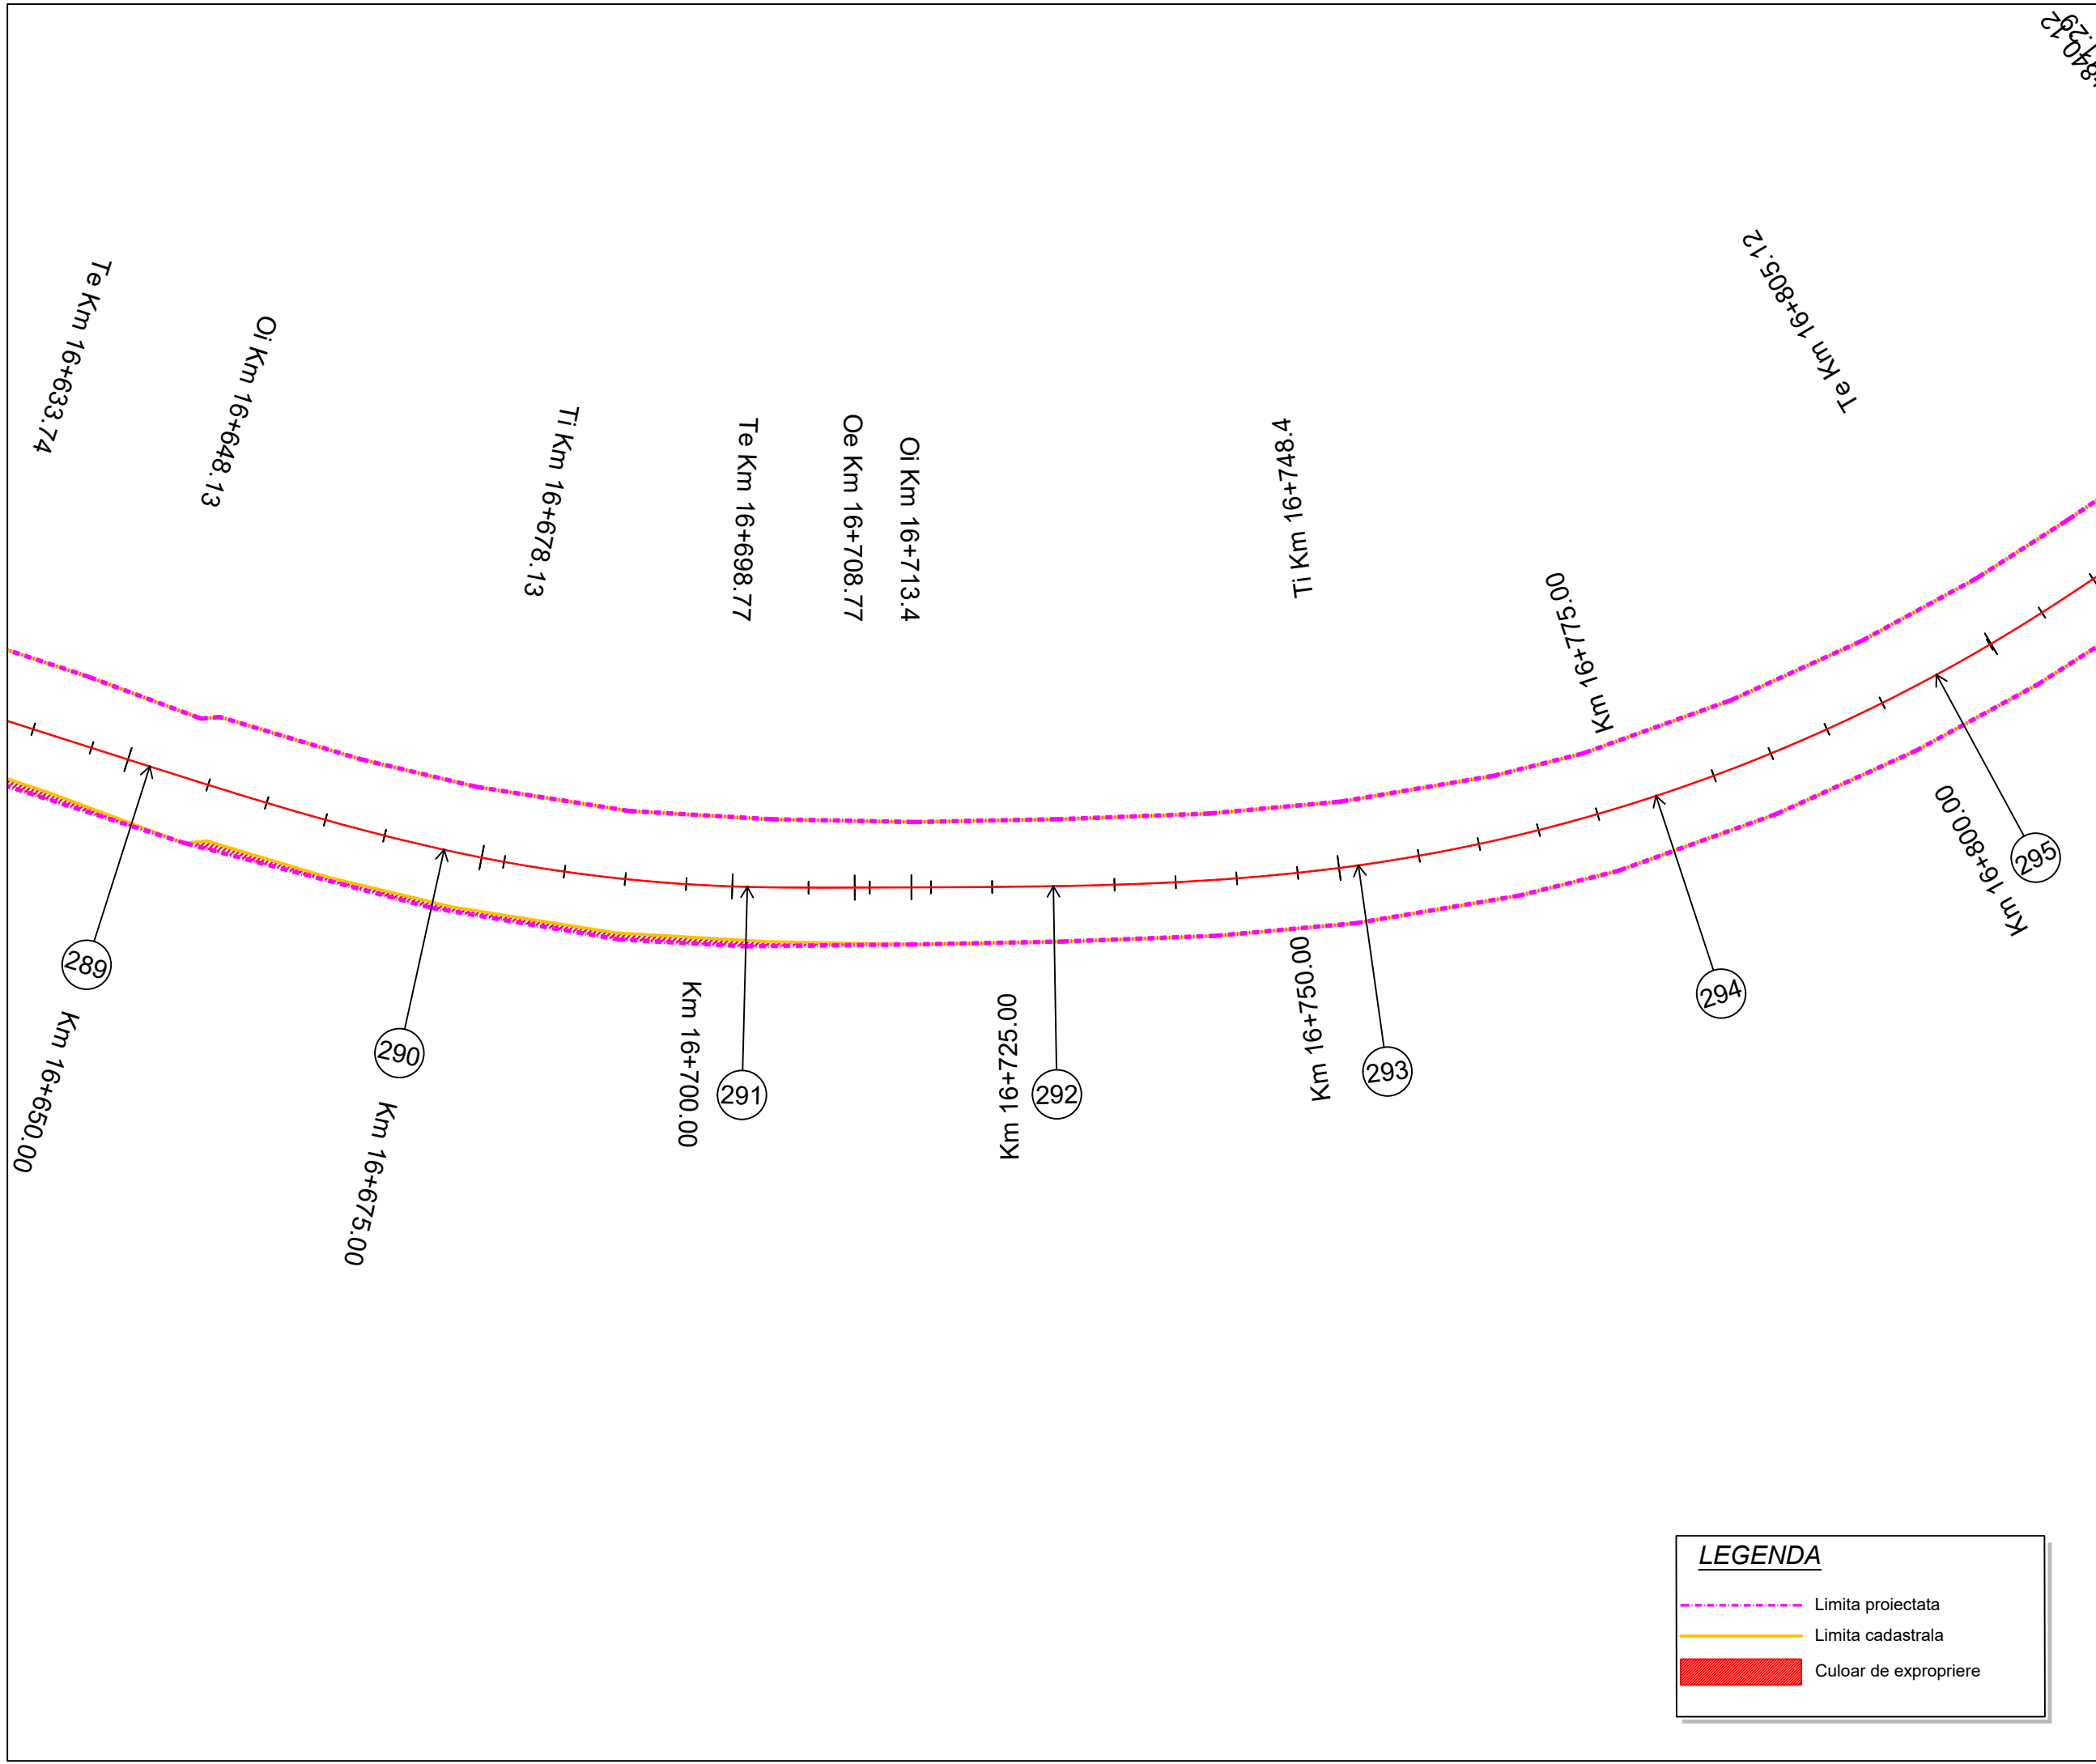

Proiect: nr. 112 / 2022
Contract: nr. 21648/190 / 2022

Denumirea proiectului:
**MODERNIZARE
SECTOARE DE DRUM
AFERENTE
DJ 103 K CAPUSU MARE-
RASCA - BELIS
km. 9+435 - km. 35+155,
DJ 103L INTERSECȚIE CU
DJ 103 K - RASCA,
km. 5+100 - km. 8+000**

Beneficiar:
**CONSILIUL
JUDEȚEAN CLUJ**
Calea Dorobanților, nr. 106, CP.
400609, Cluj-Napoca
Tel. +40 372 64.00.00;
Fax +40 372 64.00.70;

 **CONSILIUL
JUDEȚEAN CLUJ**

Proiectant :
S.C. D P Cons S.R.L.

  
 
S.C. DP CONS S.R.L.
400427 Cluj-Napoca, Aleea Bunei Nădejdi Nr. 11, Ap 12 jud. Cluj, Romania,
Tel.: 0745-096214, 0722-275067 web: www.dpcons.ro
Nr. de ordine in registrul comerțului: J12/2950/2004 C.I.F. RO16682486

DATA	SCARA
2024	1:500

Proiectat:
ing. Dorin BĂRBÎNȚA

Proiectat:
ing. Arpad NEP

Verificat:
ing. Marin ROGOZ

Șef proiect:
ing. Dan LĂZAN

Verificator tehnic:
ing. Paul TODORAN

Data:

PLANȘA


**CULOAR
DE EXPROPRIERE**

Număr: S 49

Cod: S.F.

LEGENDA

----- Limita proiectata
----- Limita cadastrala
Culoar de expropriere

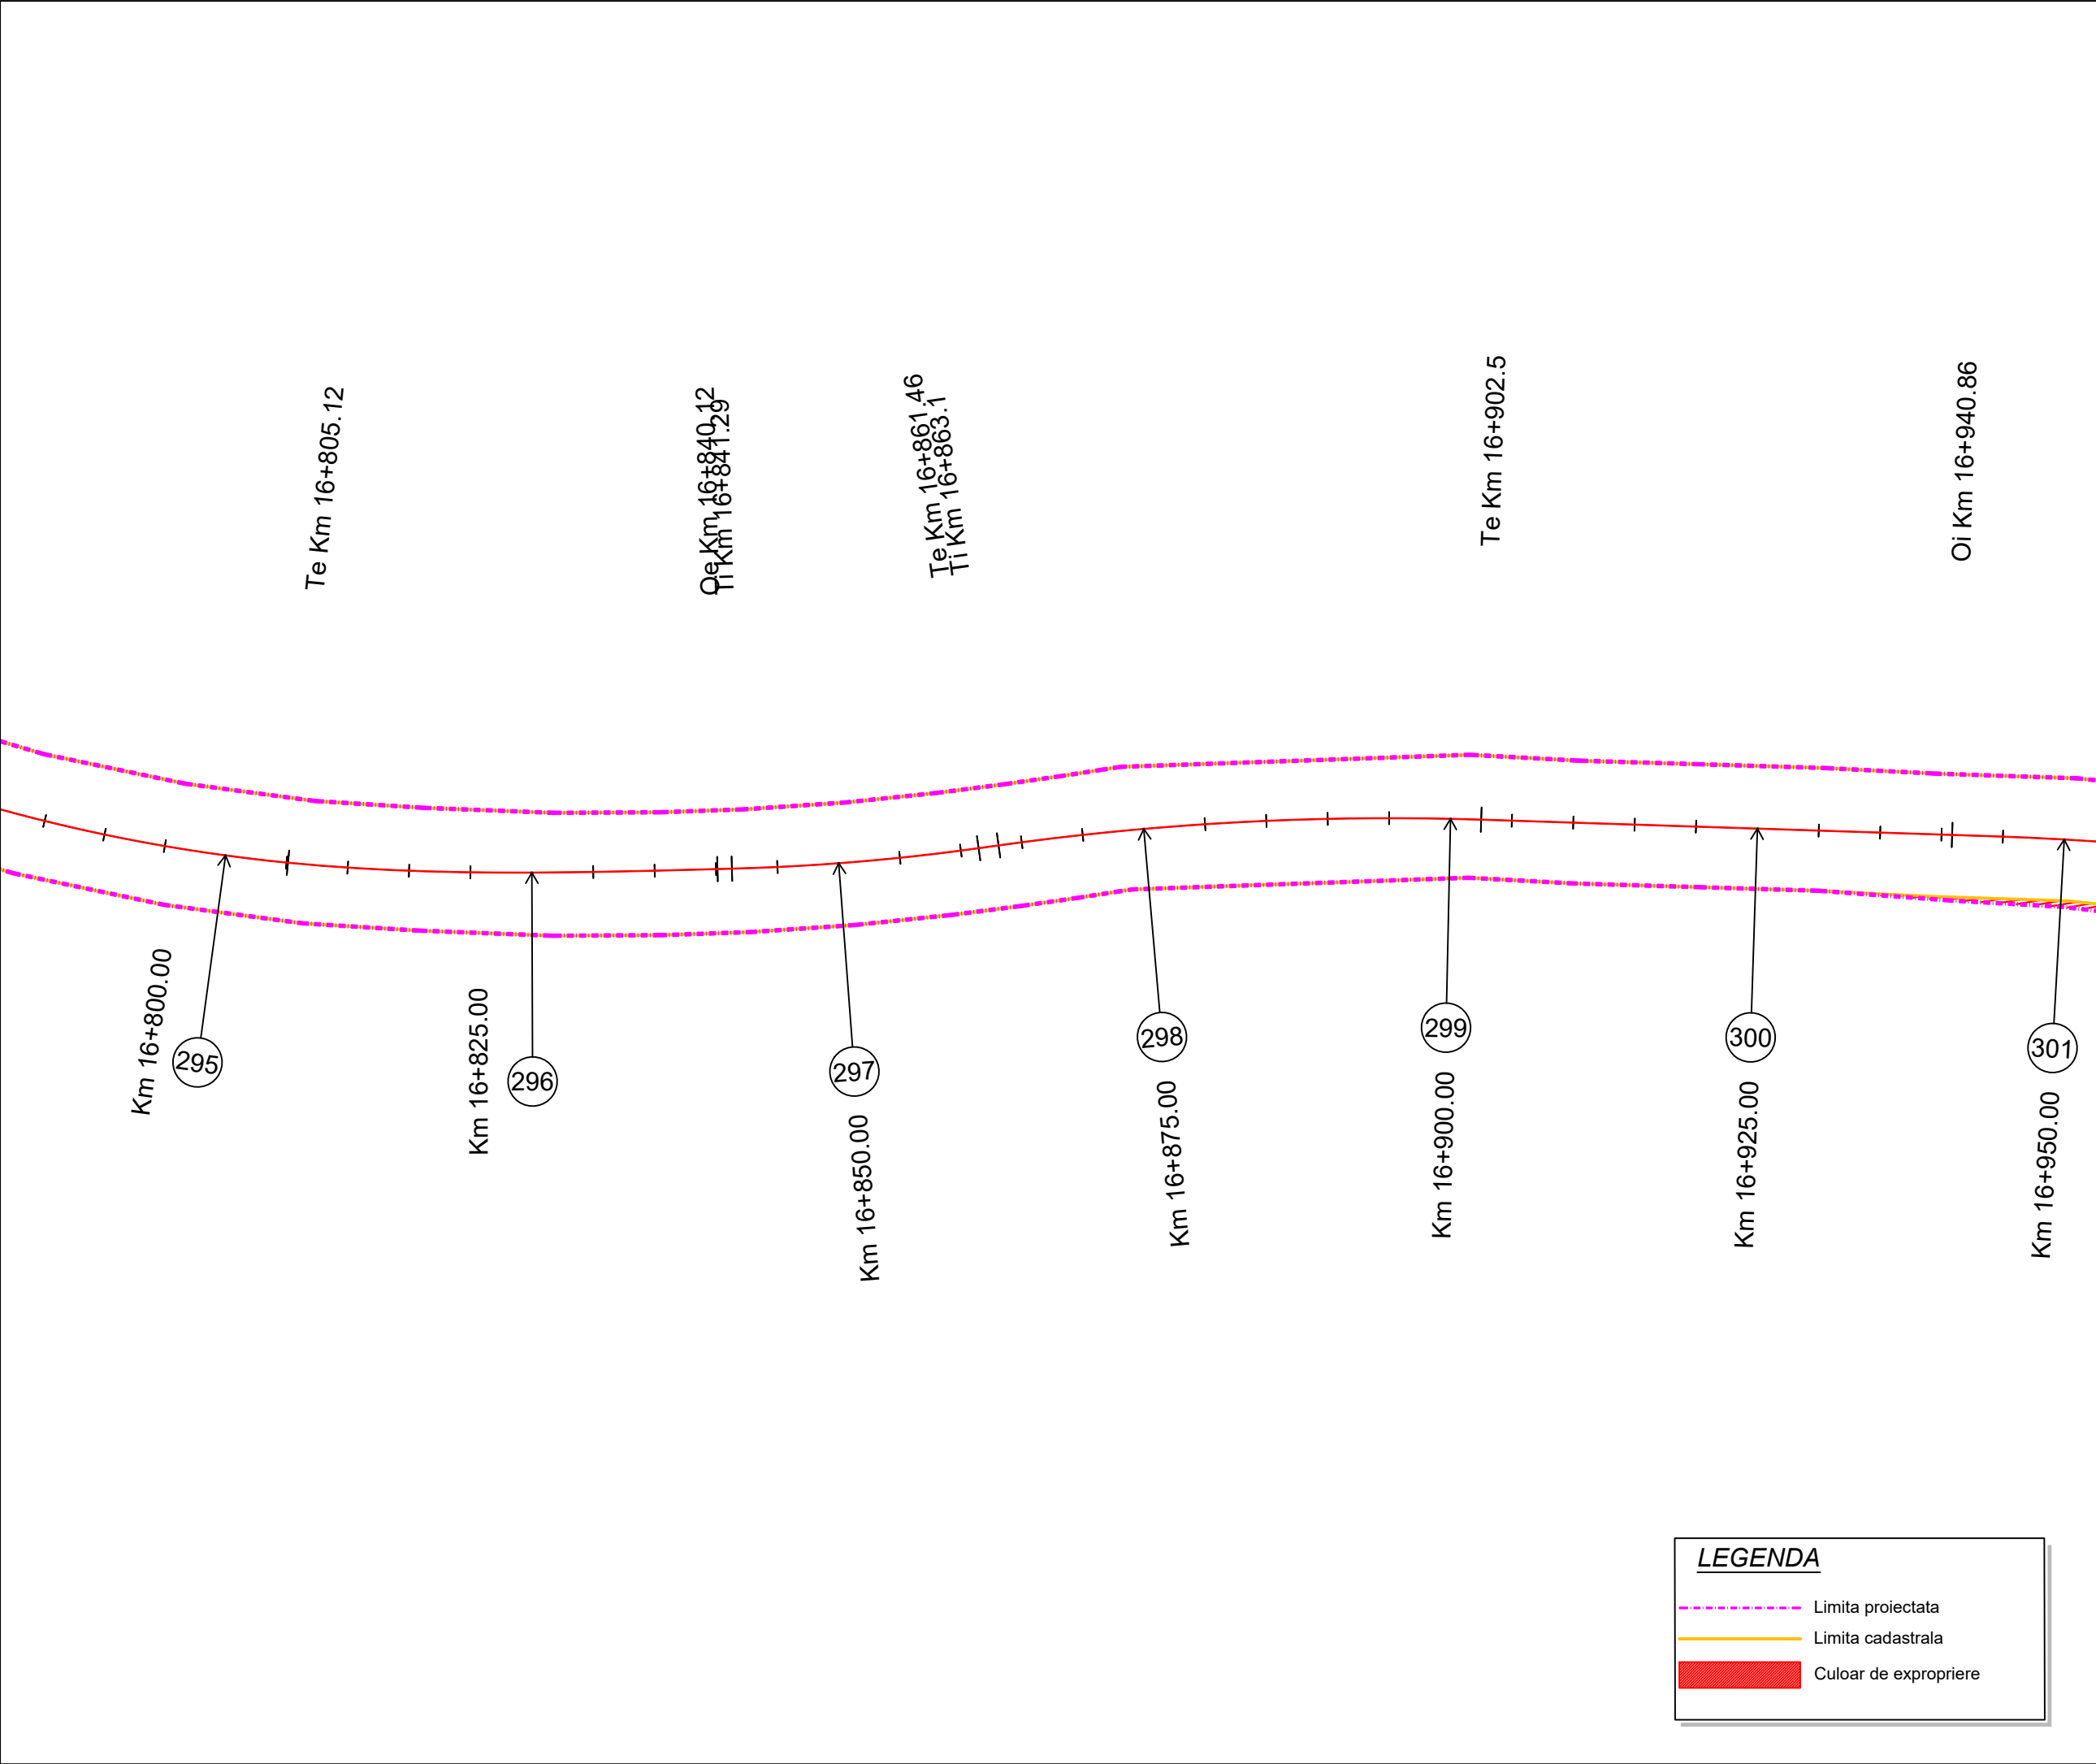

Project: nr. 112 / 2022

Contract: nr. 21648/190 / 2022

Denumirea proiectului:
**MODERNIZARE
SECTOARE DE DRUM
AFERENTE
DJ 103 K CAPUSU MARE-
RASCA - BELIS
km. 9+435 - km. 35+155,
DJ 103L INTERSECȚIE CU
DJ 103 K - RASCA,
km. 5+100 - km. 8+000**

Beneficiar:
**CONSILIUL
JUDEȚEAN CLUJ**
Calea Dorobanților, nr. 106, CP.
400609, Cluj-Napoca
Tel. +40 372 64.00.00;
Fax +40 372 64.00.70;



**CONSILIUL
JUDEȚEAN CLUJ**

Proiectant :
S.C. D P Cons S.R.L.


S.C. DP CONS S.R.L.
400427 Cluj-Napoca, Aleea Buzeni Nr. 11, Ap 12 jud. Cluj, Romania,
Tel.: 0745-096214, 0722-275067 web: www.dpcons.ro
Nr. de ordine in registrul comerțului: J12/2950/2004 C.I.F. RO16682486

DATA	SCARA
2024	1:500

Proiectat:
ing. Dorin BĂRBÎNȚA

Proiectat:
ing. Arpad NEP

Verificat:
ing. Marin ROGOZ

Șef proiect:
ing. Dan LĂZAN

Verificator tehnic:
ing. Paul TODORAN


Data:

PLANȘA

CULOAR
DE EXPROPRIERE

Număr: S 50

Cod: S.F.

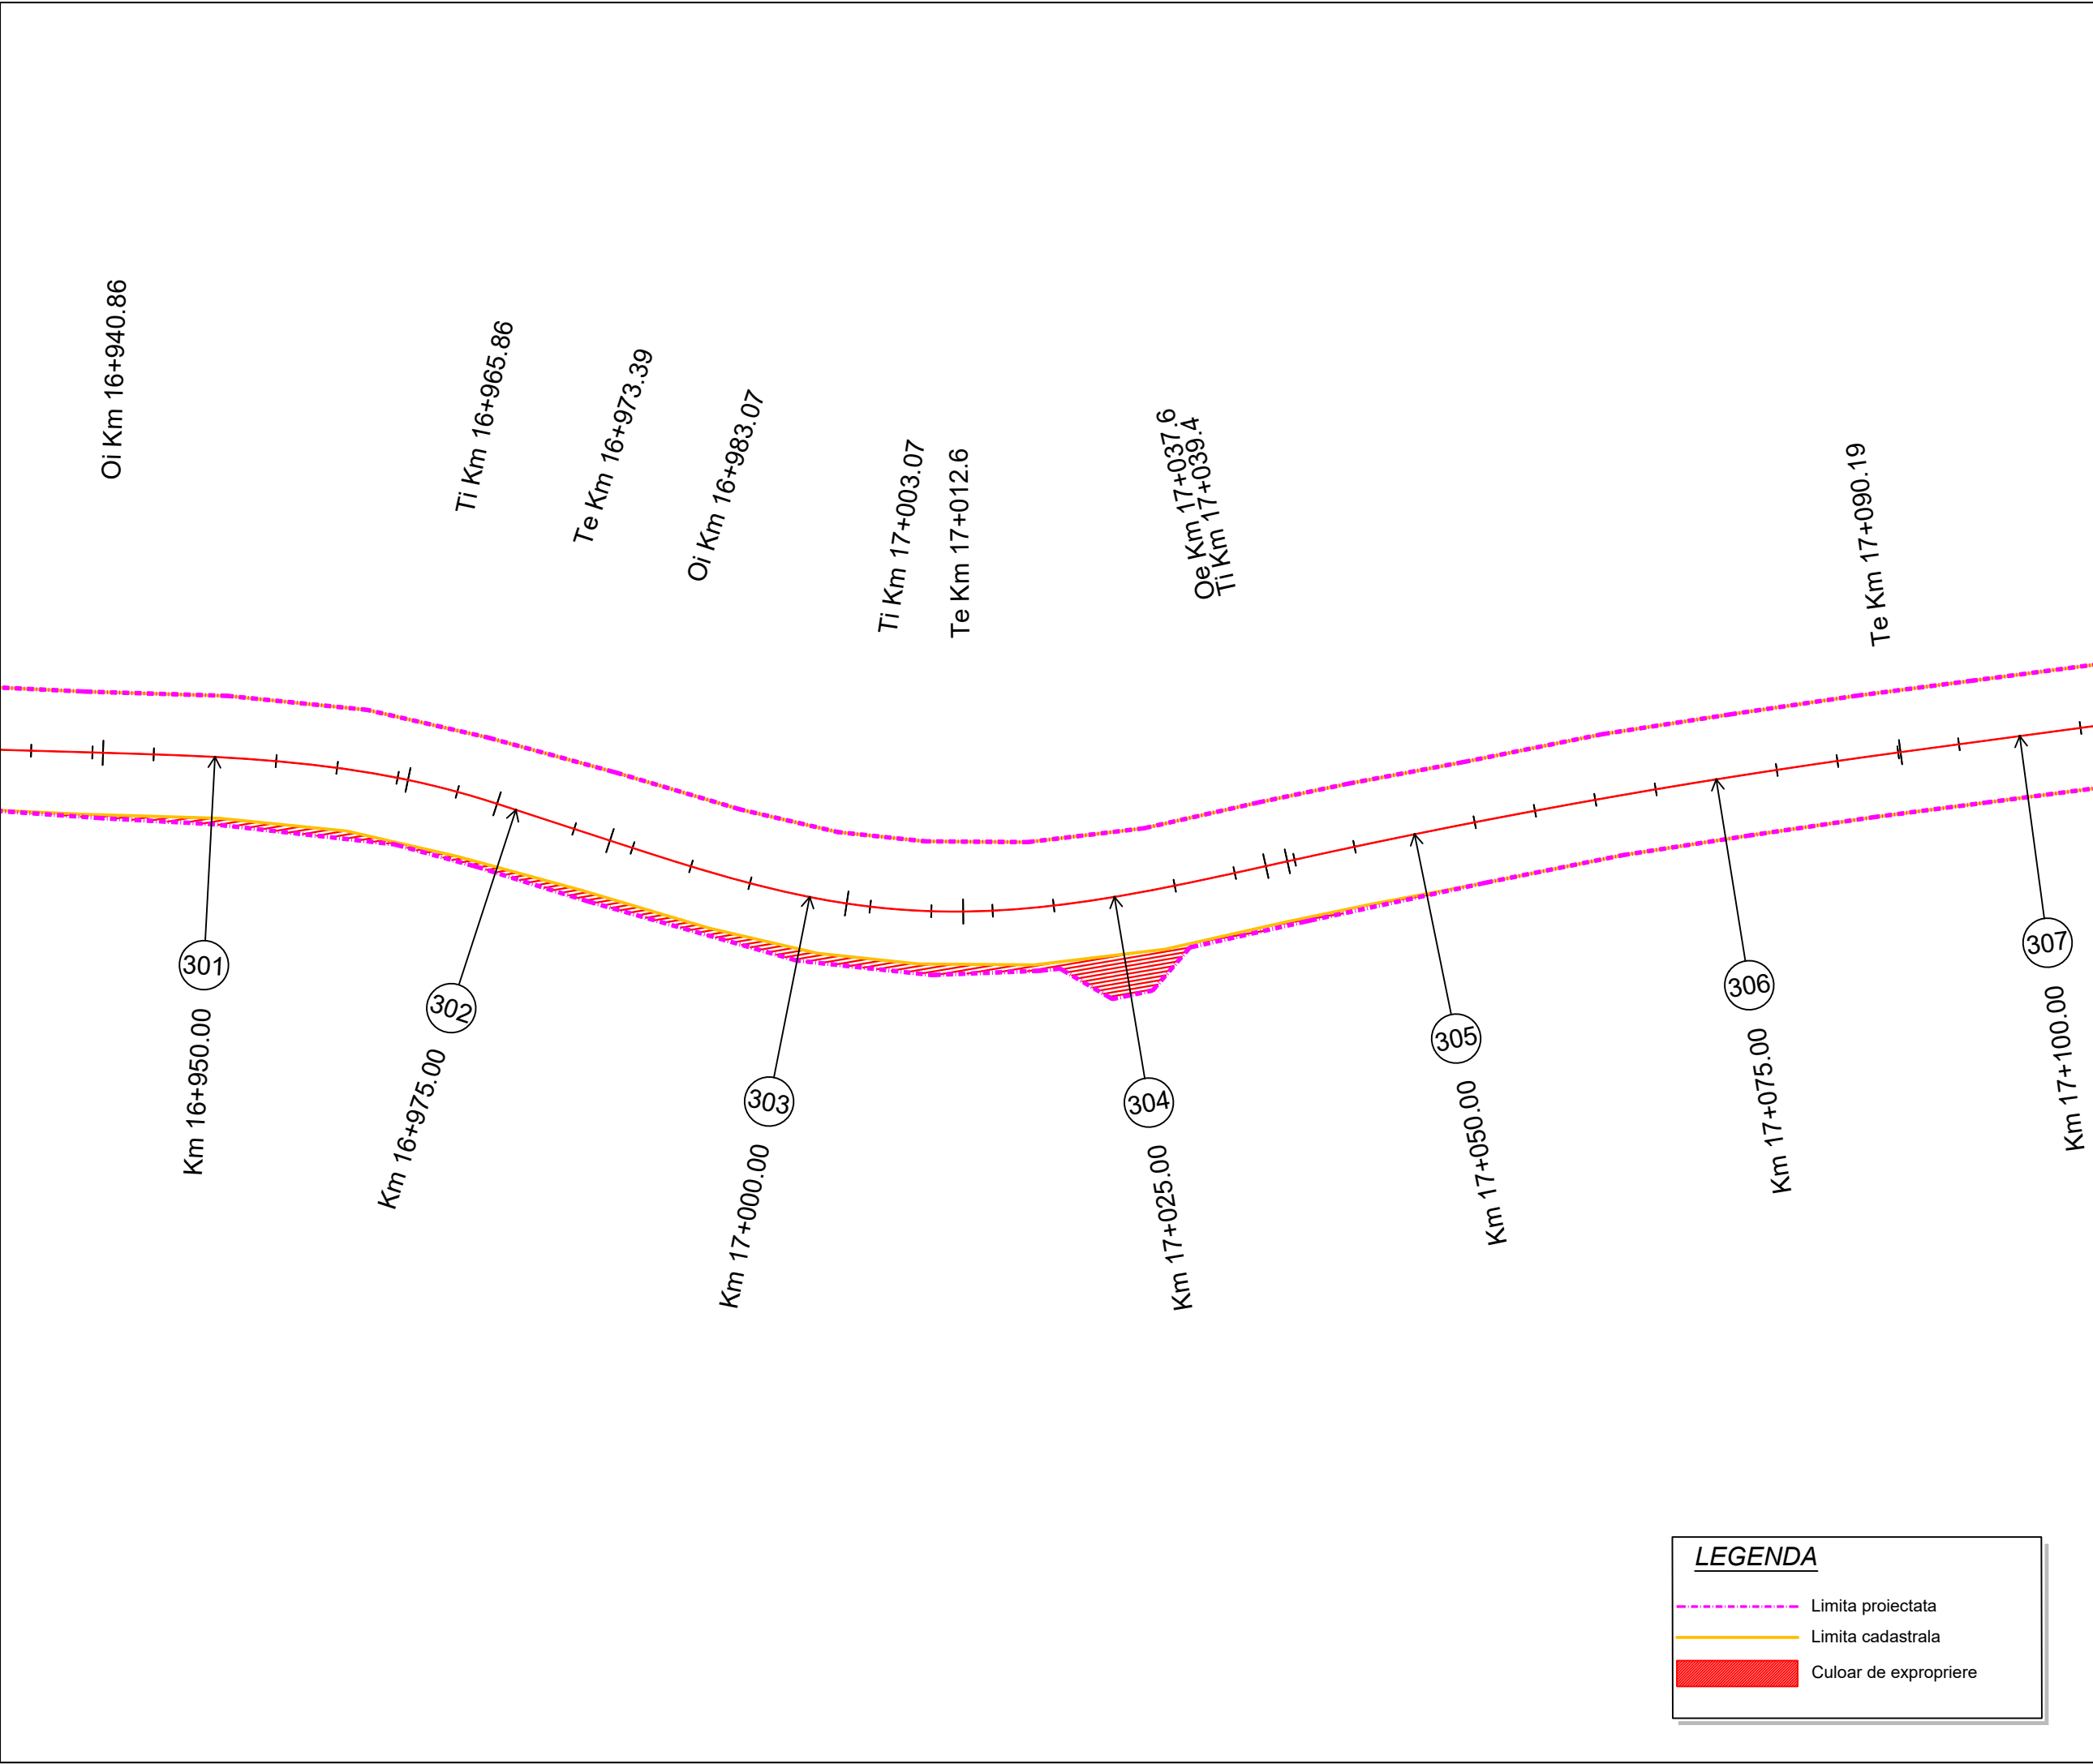

Project: nr. 112 / 2022

Contract: nr. 21648/190 / 2022

Denumirea proiectului:

**MODERNIZARE
SECTOARE DE DRUM
AFERENTE
DJ 103 K CAPUSU MARE-
RASCA - BELIS**
km. 9+435 - km. 35+155,
DJ 103L INTERSECȚIE CU
DJ 103 K - RASCA,
km. 5+100 - km. 8+000

Beneficiar:

**CONSILIUL
JUDEȚEAN CLUJ**
Calea Dorobanților, nr. 106, CP.
400609, Cluj-Napoca
Tel. +40 372 64.00.00;
Fax +40 372 64.00.70;

**CONSILIUL
JUDEȚEAN CLUJ**

Proiectant :

S.C. D P Cons S.R.L.

S.C. DP CONS S.R.L.
400427 Cluj-Napoca, Aleea Busesti Nr. 11, Ap 12 jud. Cluj, Romania,
Tel.: 0745-096214, 0722-275067 web: www.dpcons.ro
Nr. de ordine in registrul comerțului: J12/2950/2004 C.I.F. RO16682486

DATA	SCARA
2024	1:500

Proiectat:

ing. Dorin BĂRBÎNȚA

Proiectat:

ing. Arpad NEP

Verificat:

ing. Marin ROGOZ

Șef proiect:

ing. Dan LĂZAN

Verificator tehnic:

ing. Paul TODORAN


Data:

PLANȘA

CULOAR
DE EXPROPRIERE

Număr: S 51


Cod: S.F.

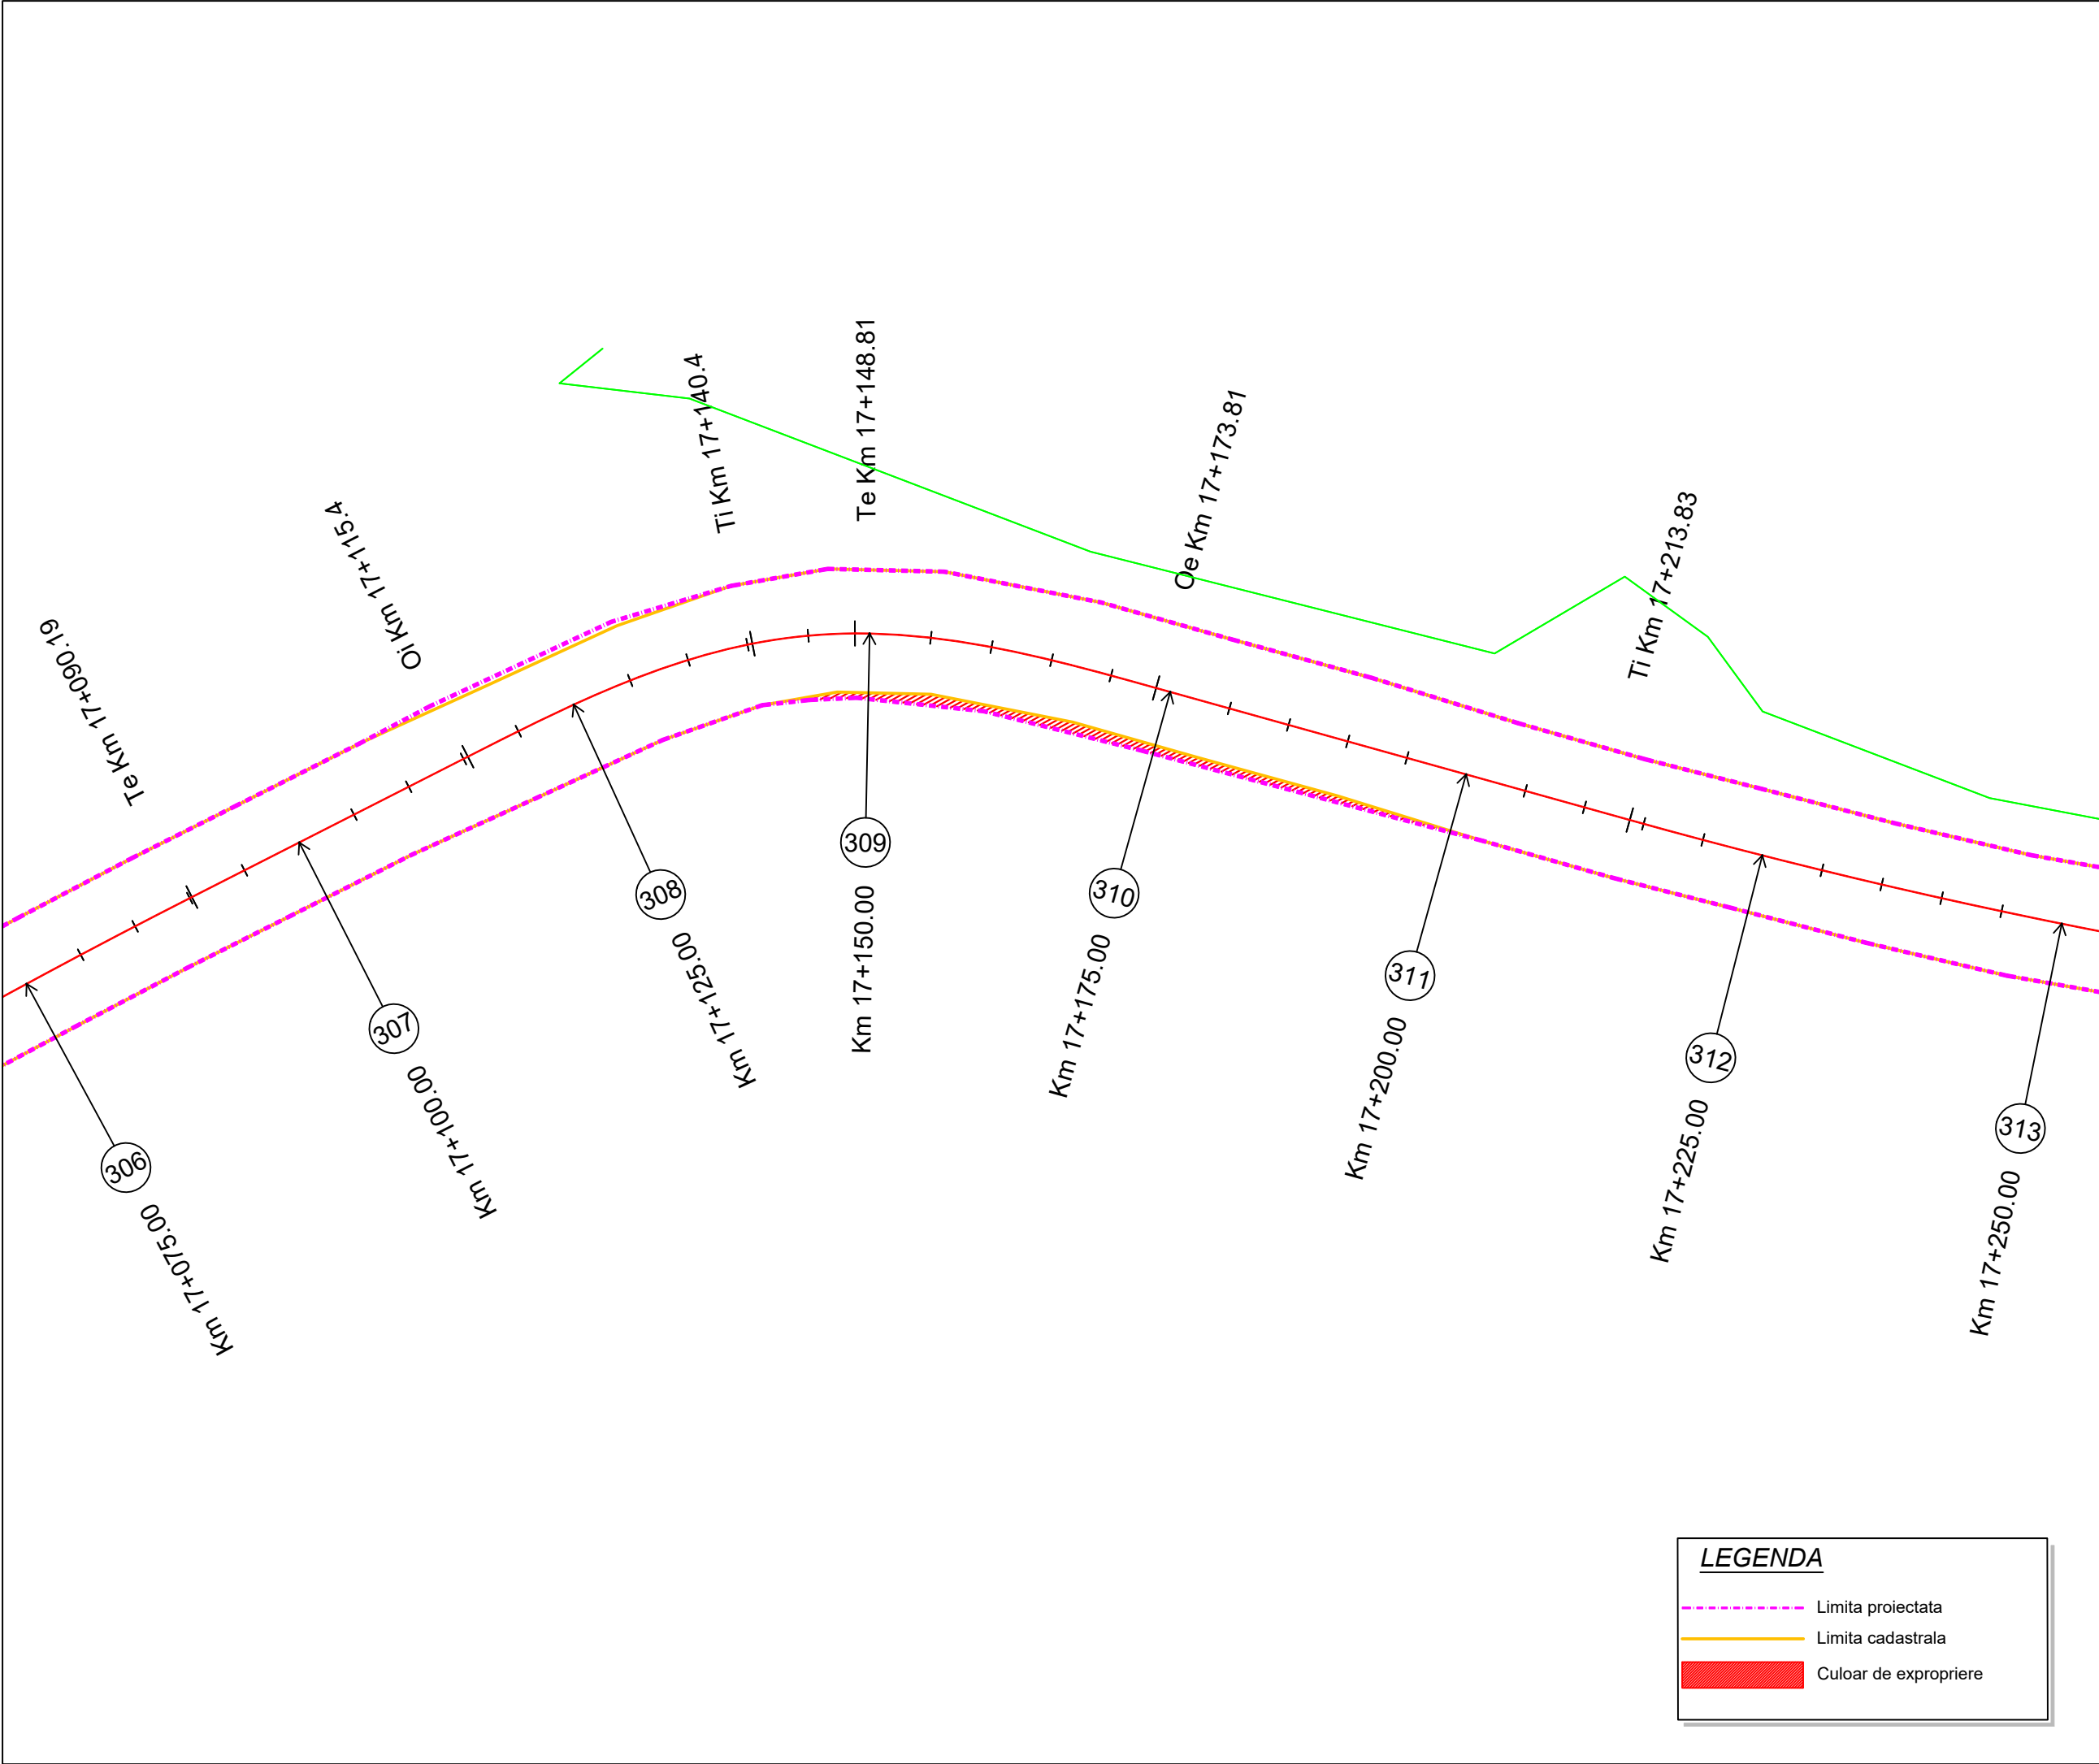

Proiect: nr. 112 / 2022
Contract: nr. 21648/190 / 2022

Denumirea proiectului:
**MODERNIZARE
SECTOARE DE DRUM
AFERENTE
DJ 103 K CAPUSU MARE-
RASCA - BELIS
km. 9+435 - km. 35+155,
DJ 103L INTERSECȚIE CU
DJ 103 K - RASCA,
km. 5+100 - km. 8+000**

Beneficiar:
**CONSILIUL
JUDEȚEAN CLUJ**
Calea Dorobanților, nr. 106, CP.
400609, Cluj-Napoca
Tel. +40 372 64.00.00;
Fax +40 372 64.00.70;

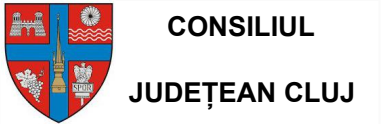

Proiectant :
S.C. D P Cons S.R.L.

S.C. DP CONS S.R.L.
400427 Cluj-Napoca, Aleea Busei Nr. 11, Ap 12 jud. Cluj, Romania,
Tel.: 0745-096214, 0722-275067 web: www.dpcons.ro
Nr. de ordine in registrul comerțului: J12/2950/2004 C.I.F. RO16682486

DATA	SCARA
2024	1:500

Proiectat:
ing. Dorin BĂRBINȚA

Proiectat:
ing. Arpad NEP

Verificat:
ing. Marin ROGOZ

Șef proiect:
ing. Dan LĂZAN

Verificator tehnic:
ing. Paul TODORAN


Data:

PLANȘA

**CULOAR
DE EXPROPRIERE**

Număr: S 52

Cod: S.F.

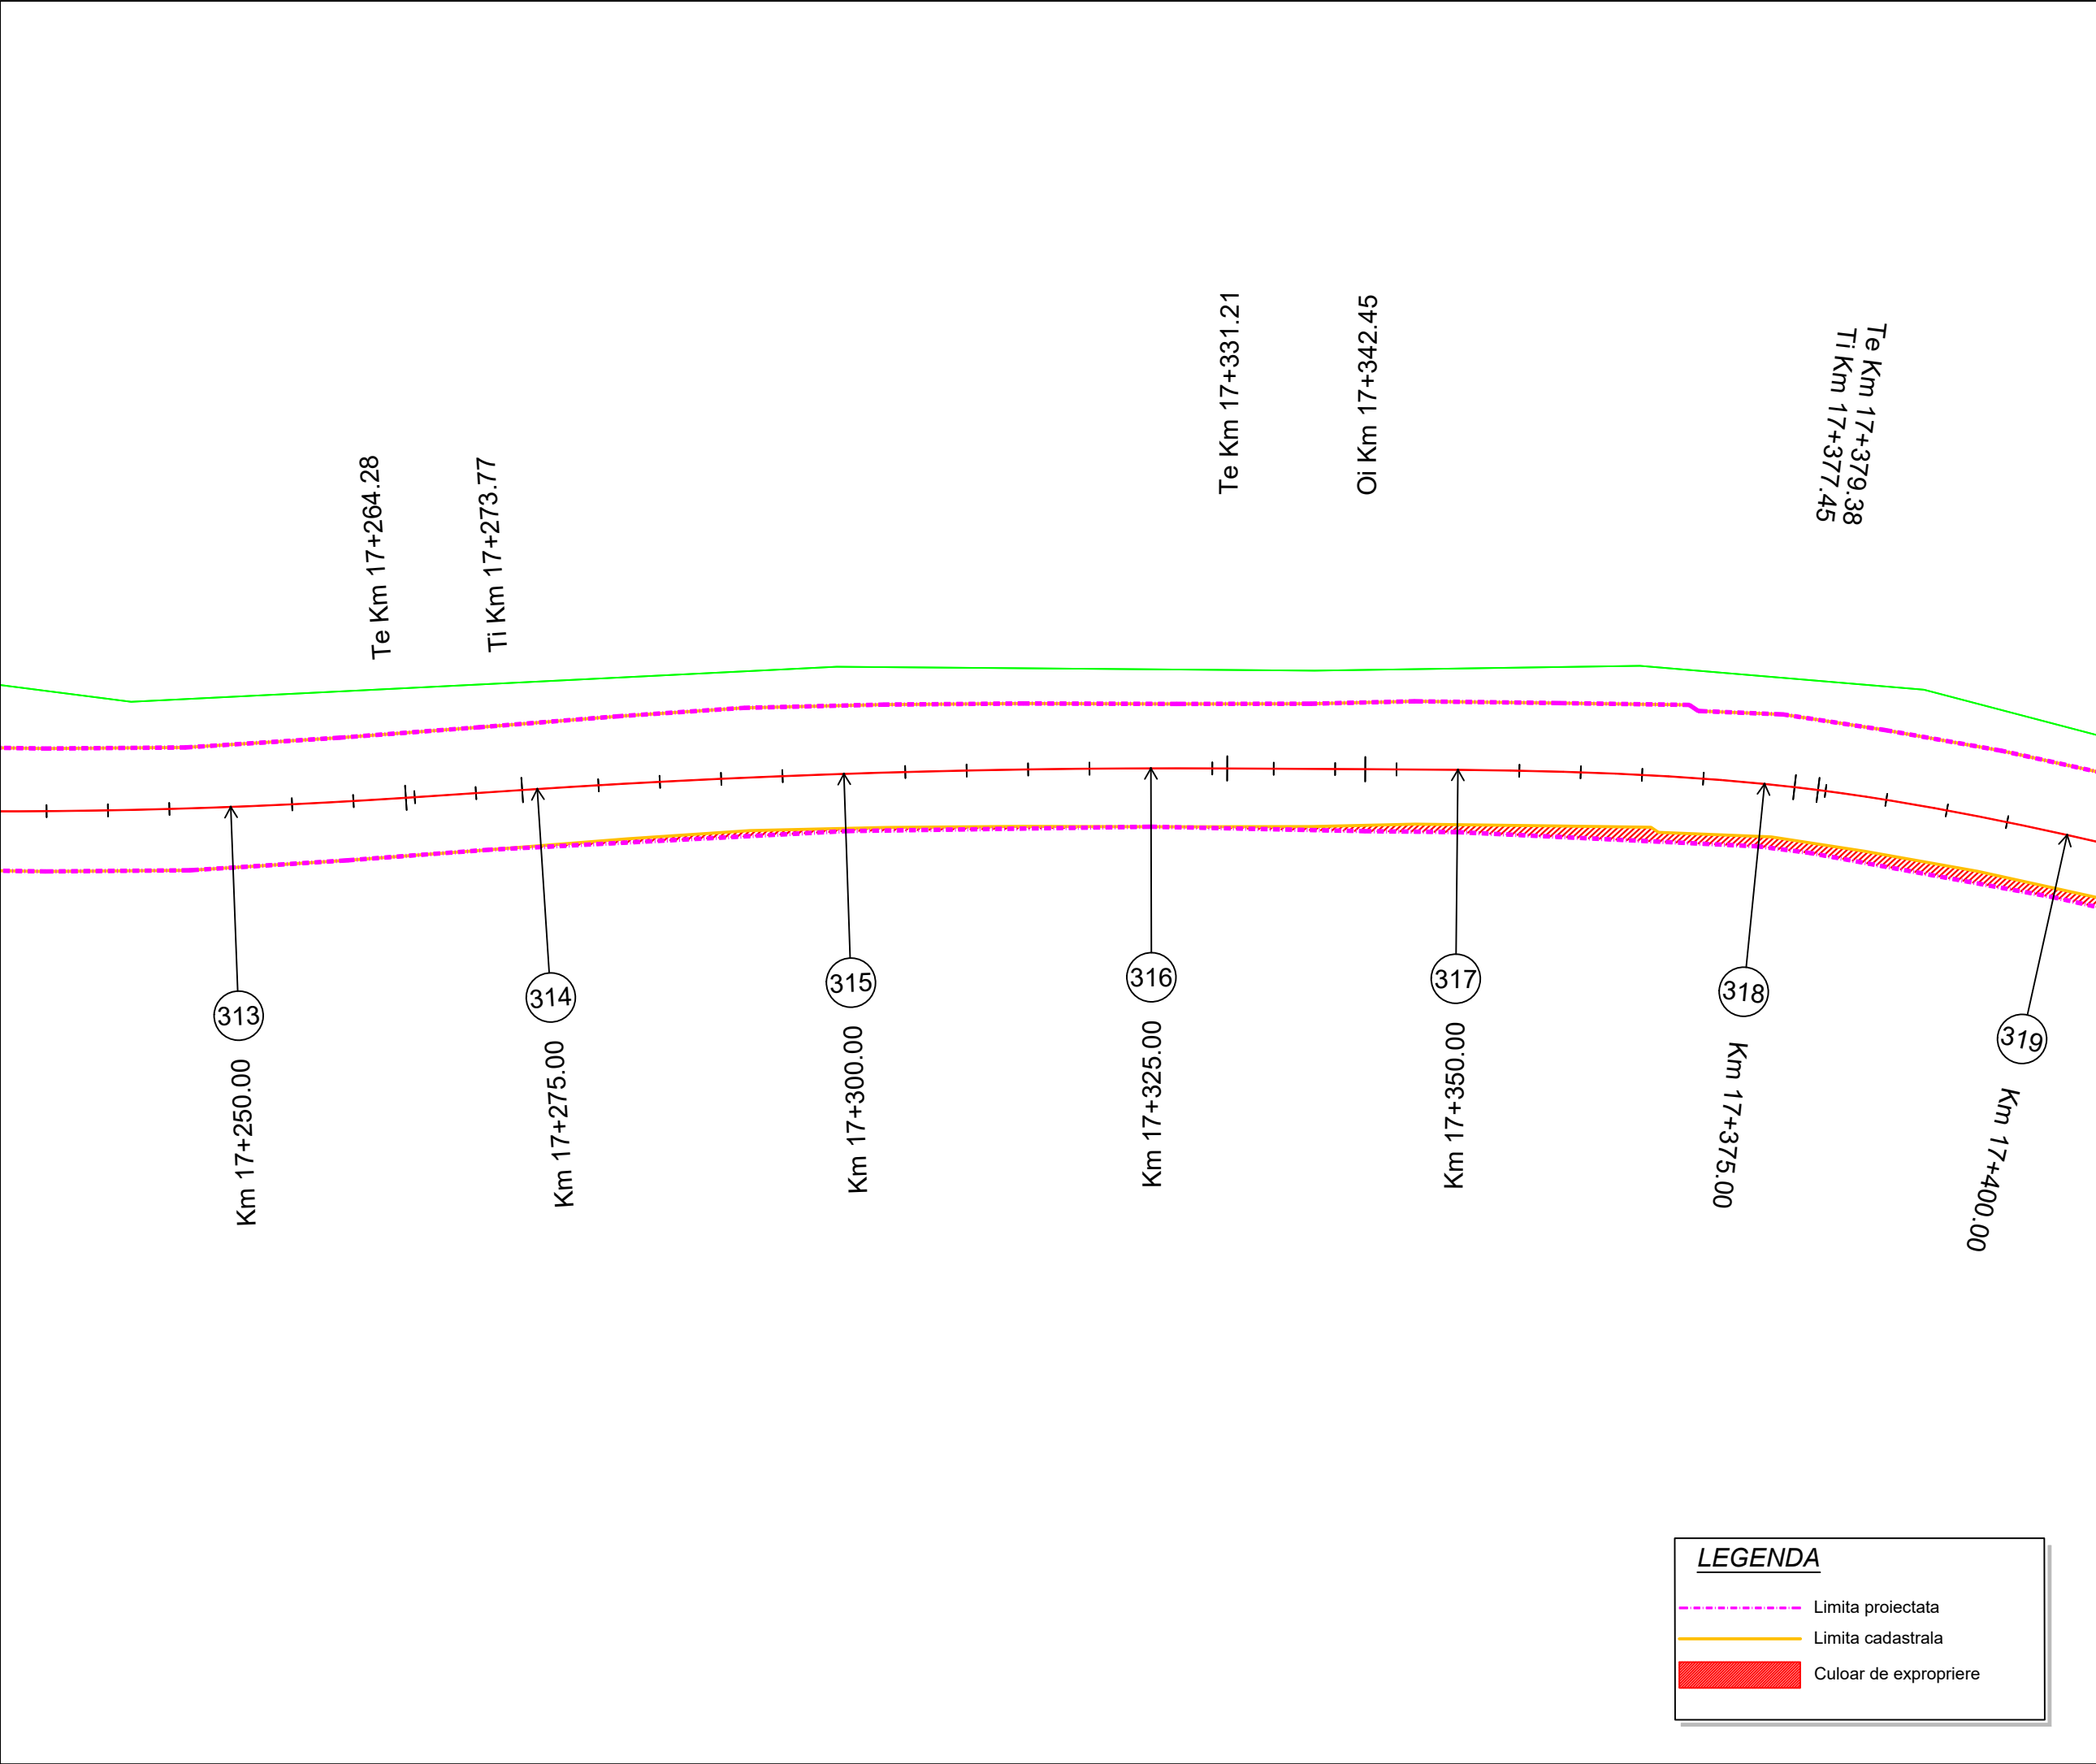


Project: nr. 112 / 2022

Contract: nr. 21648/190 / 2022

Denumirea proiectului:
**MODERNIZARE
SECTOARE DE DRUM
AFERENTE
DJ 103 K CAPUSU MARE-
RASCA - BELIS
km. 9+435 - km. 35+155,
DJ 103L INTERSECȚIE CU
DJ 103 K - RASCA,
km. 5+100 - km. 8+000**

Beneficiar:
**CONSILIUL
JUDEȚEAN CLUJ**
Calea Dorobanților, nr. 106, CP.
400609, Cluj-Napoca
Tel. +40 372 64.00.00;
Fax +40 372 64.00.70;

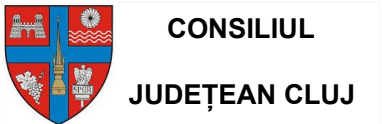

Proiectant :
S.C. D P Cons S.R.L.
DP CONS S.R.L.
400427 Cluj-Napoca, Aleea Busesti Nr. 11, Ap 12 jud. Cluj, Romania,
Tel.: 0745-096214, 0722-275067 web: www.dpcons.ro
Nr. de ordine in registrul comerțului: J12/2950/2004 C.I.F. RO16682486

Proiectat:
ing. Dorin BĂRBÎNȚA
Proiectat:
ing. Arpad NEP
Verificat:
ing. Marin ROGOZ
Șef proiect:
ing. Dan LĂZAN
Verificator tehnic:
ing. Paul TODORAN

DATA
2024


SCARA
1:500

PLANȘA

**CULOAR
DE EXPROPRIERE**

Număr: S 53

Cod: S.F.

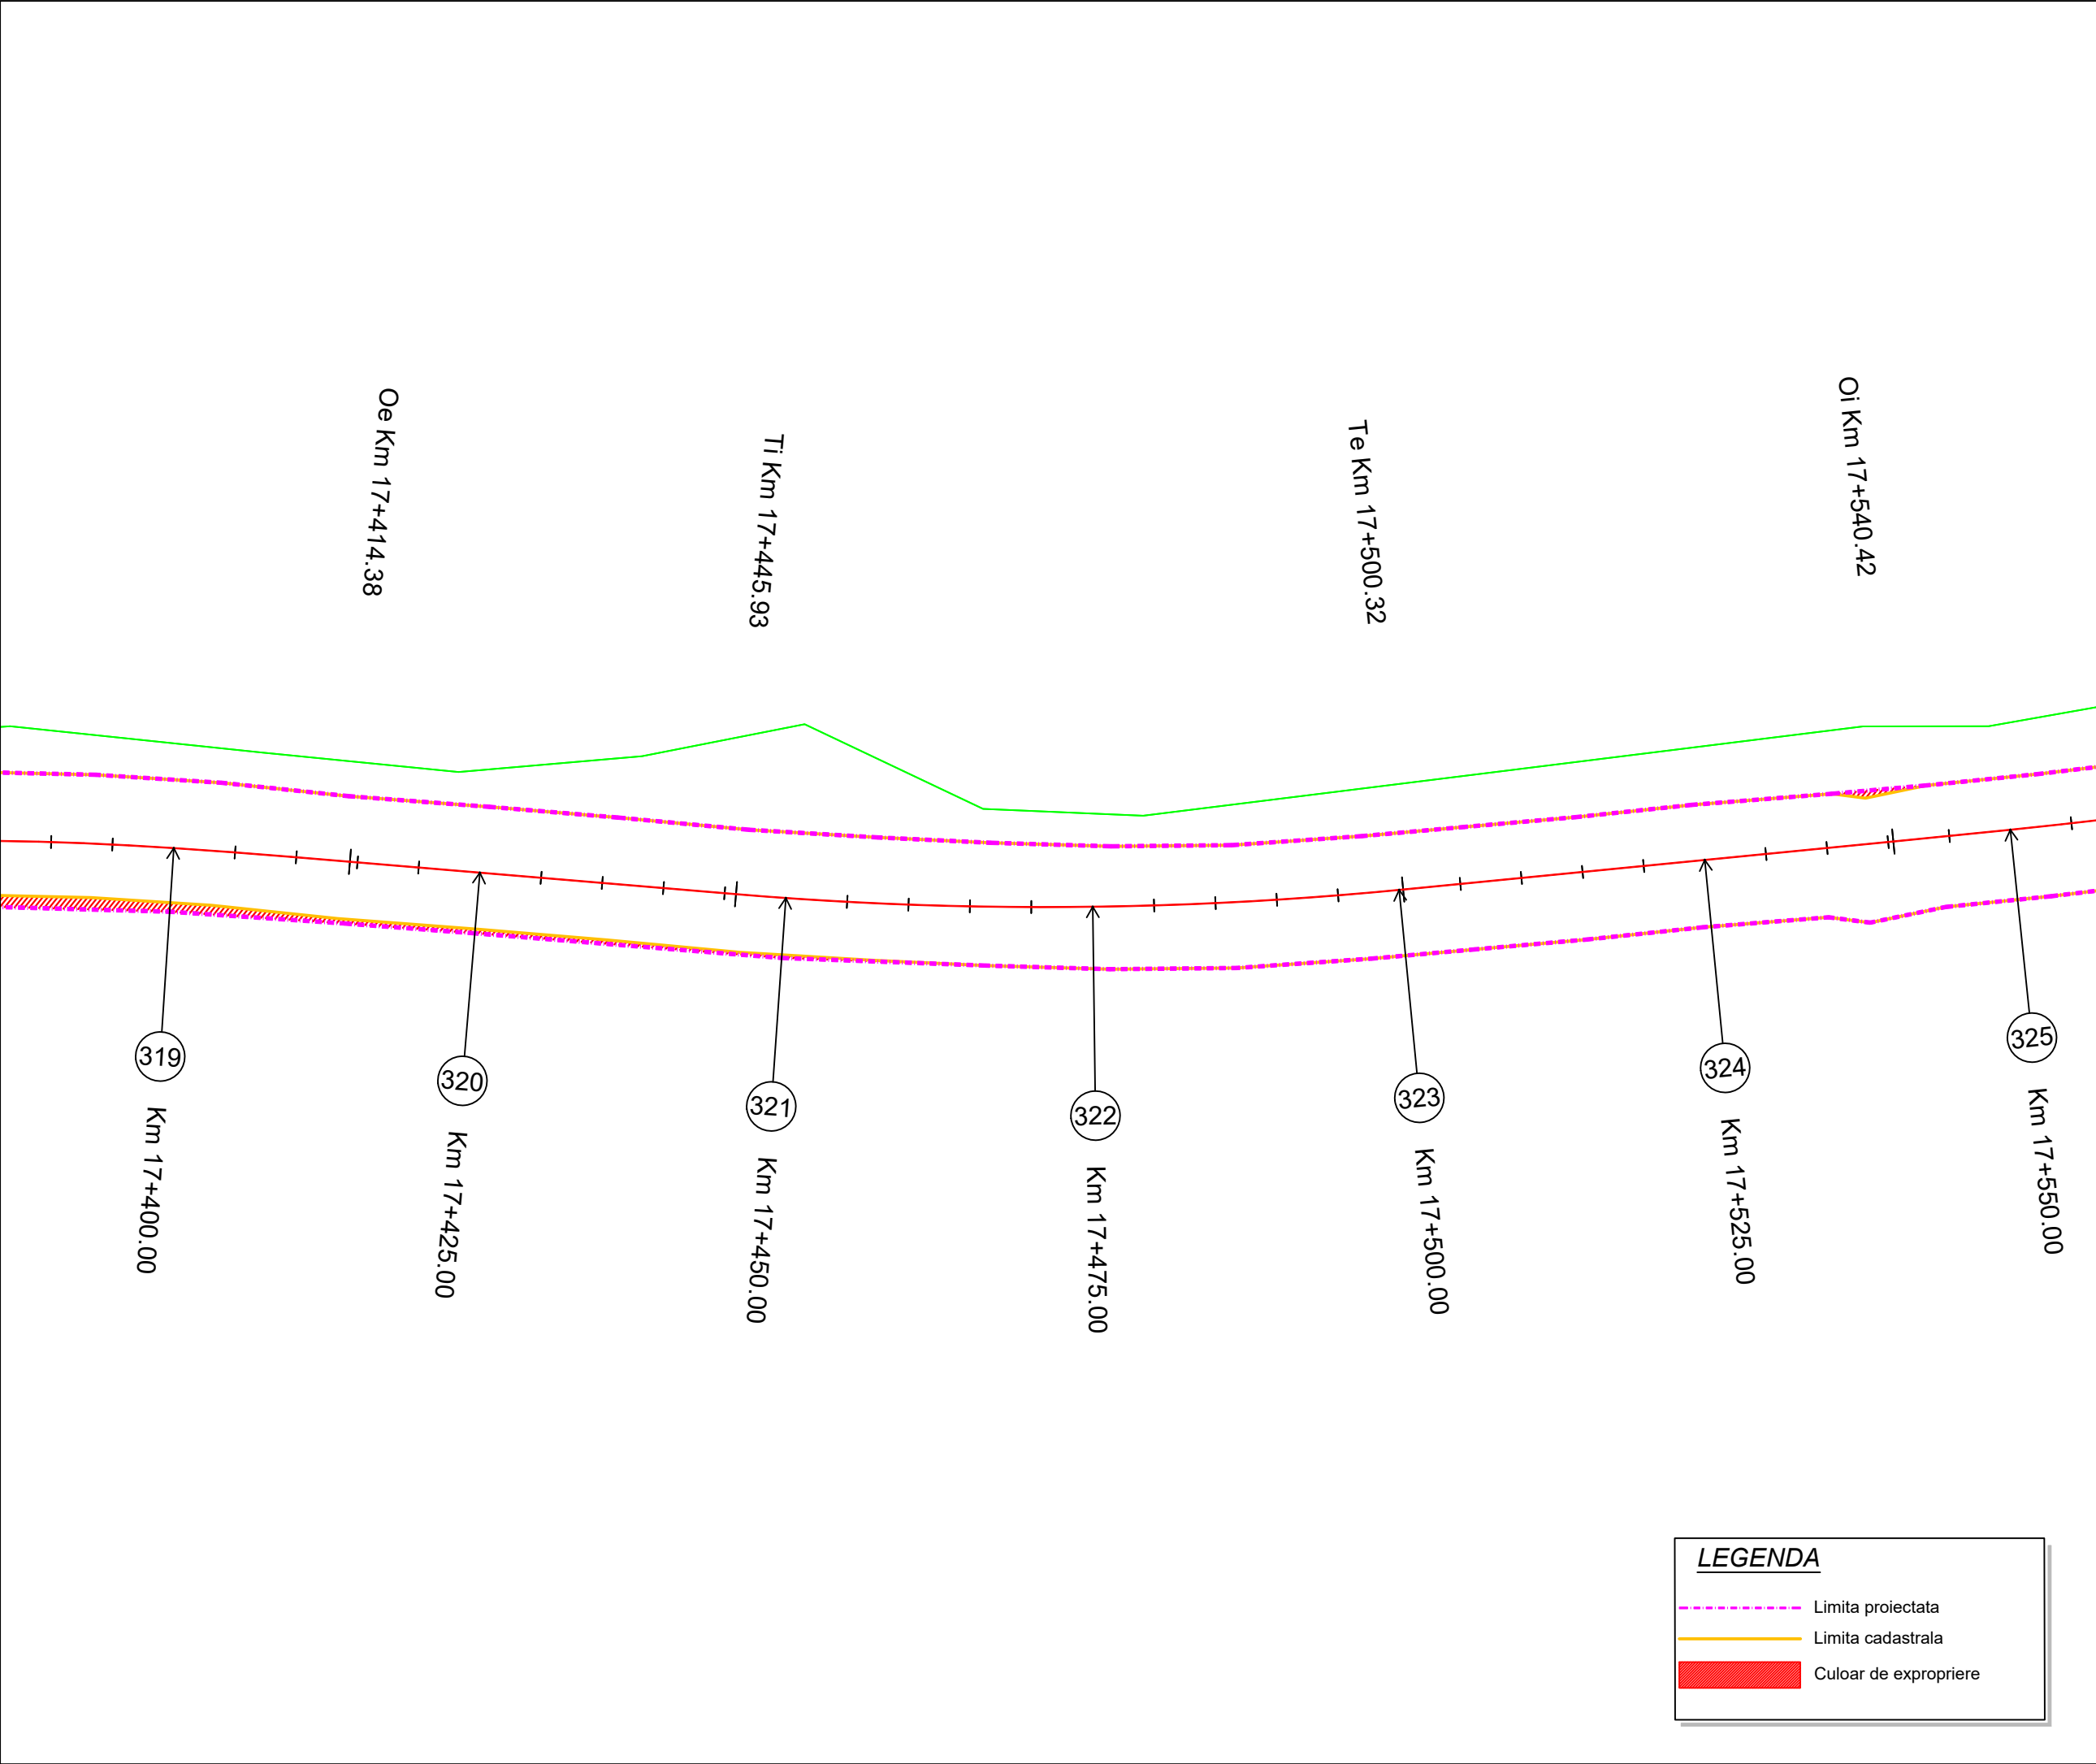

Proiect: nr. 112 / 2022
Contract: nr. 21648/190 / 2022

Denumirea proiectului:
**MODERNIZARE
SECTOARE DE DRUM
AFERENTE
DJ 103 K CAPUSU MARE-
RASCA - BELIS
km. 9+435 - km. 35+155,
DJ 103L INTERSECȚIE CU
DJ 103 K - RASCA,
km. 5+100 - km. 8+000**

Beneficiar:
**CONSILIUL
JUDEȚEAN CLUJ**
Calea Dorobanților, nr. 106, CP.
400609, Cluj-Napoca
Tel. +40 372 64.00.00;
Fax +40 372 64.00.70;

 **CONSILIUL
JUDEȚEAN CLUJ**

Proiectant :
S.C. D P Cons S.R.L.

S.C. DP CONS S.R.L.
400427 Cluj-Napoca, Aleea Buzeni Nr. 11, Ap 12 jud. Cluj, Romania,
Tel.: 0745-096214, 0722-275067 web: www.dpcons.ro
Nr. de ordine in registrul comerțului: J12/2950/2004 C.I.F. RO16682486


DATA	SCARA
2024	1:500
Proiectat: ing. Dorin BĂRBÎNȚA	
Proiectat: ing. Arpad NEP	
Verificat: ing. Marin ROGOZ	
Șef proiect: ing. Dan LĂZAN	
Verificator tehnic: ing. Paul TODORAN	Data:

PLANȘA

**CULOAR
DE EXPROPRIERE**

Număr: S 54

Cod: S.F.

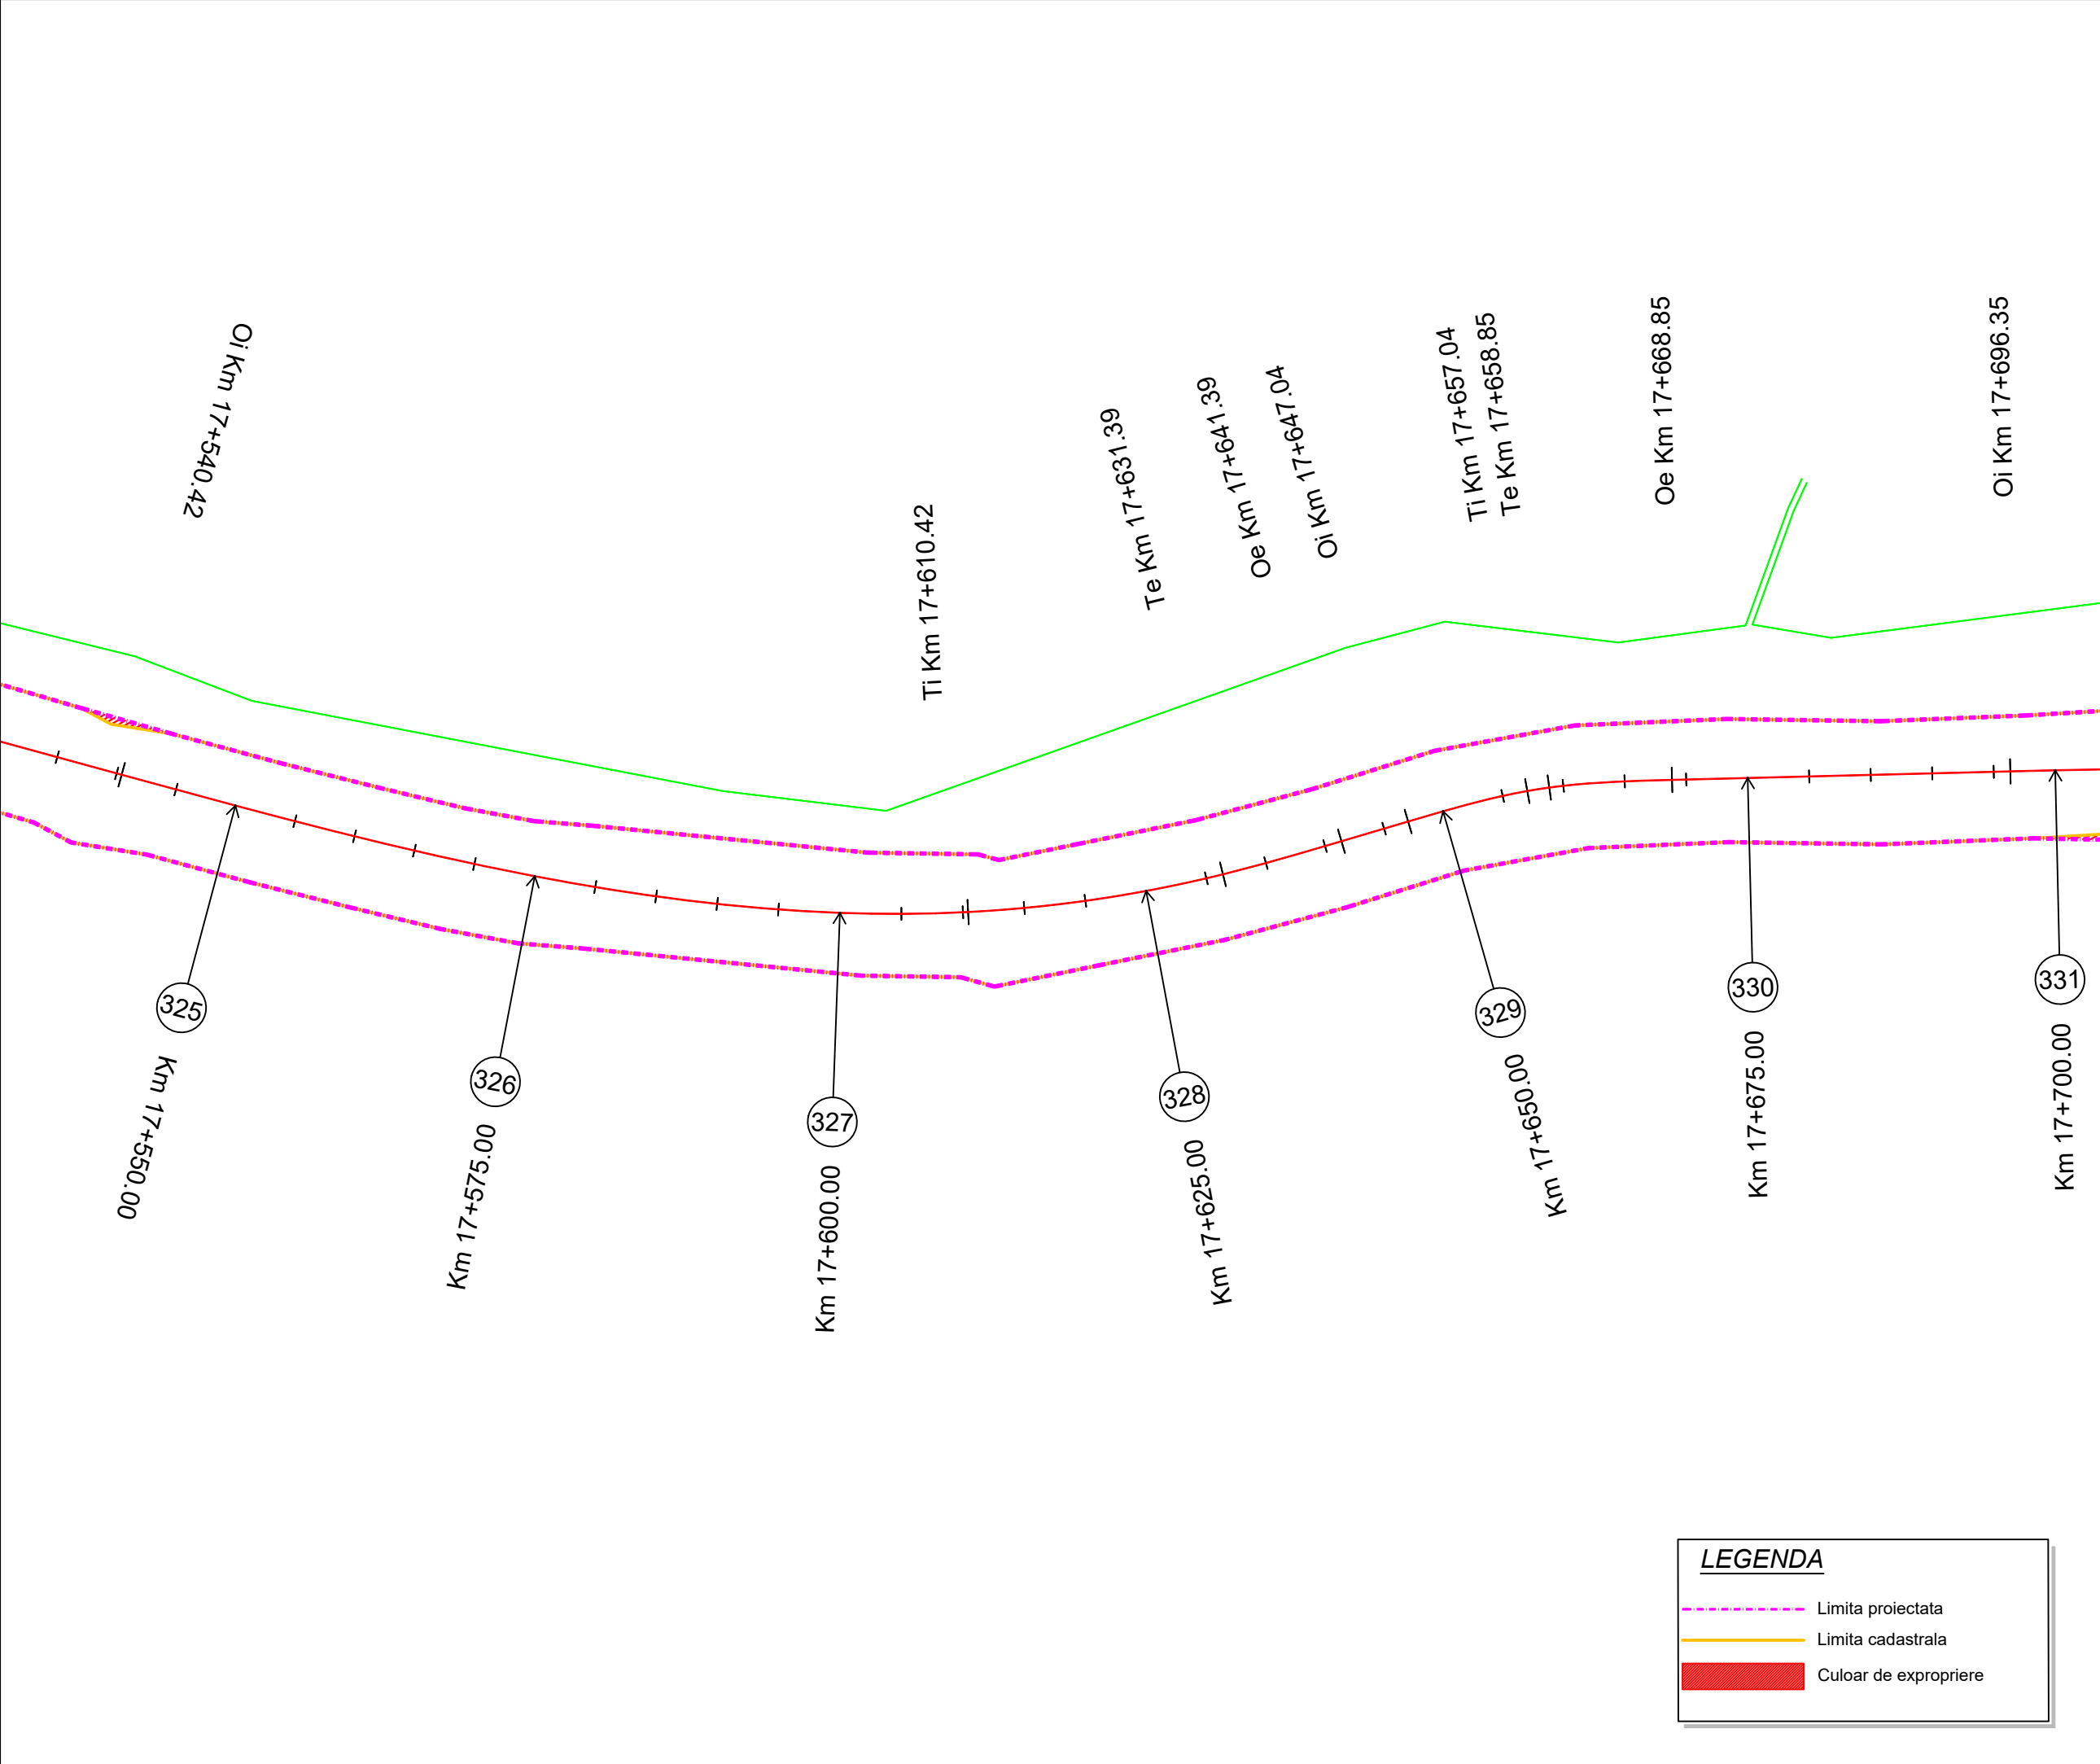

Project: nr. 112 / 2022

Contract: nr. 21648/190 / 2022

Denumirea proiectului:

**MODERNIZARE
SECTOARE DE DRUM
AFERENTE
DJ 103 K CAPUSU MARE-
RASCA - BELIS
km. 9+435 - km. 35+155,
DJ 103L INTERSECȚIE CU
DJ 103 K - RASCA,
km. 5+100 - km. 8+000**

Beneficiar:

**CONSILIUL
JUDEȚEAN CLUJ**
Calea Dorobanților, nr. 106, CP.
400609, Cluj-Napoca
Tel. +40 372 64.00.00;
Fax +40 372 64.00.70;



**CONSILIUL
JUDEȚEAN CLUJ**

Proiectant :

S.C. D P Cons S.R.L.

S.C. DP CONS S.R.L.
400427 Cluj-Napoca, Aleea Busei Nr. 11, Ap 12 jud. Cluj, Romania,
Tel.: 0745-096214, 0722-275067 web: www.dpcons.ro
Nr. de ordine in registrul comerțului: J12/2950/2004 C.I.F. RO16682486

DATA	SCARA
2024	1:500

Proiectat:

ing. Dorin BĂRBÎNȚA

Proiectat:

ing. Arpad NEP

Verificat:

ing. Marin ROGOZ

Șef proiect:

ing. Dan LĂZAN

Verificator tehnic:

ing. Paul TODORAN

Data:

PLANȘA

CULOAR
DE EXPROPRIERE

Număr: S 55


Cod: S.F.

LEGENDA

Limita proiectata

Limita cadastrala

Culoar de expropriere

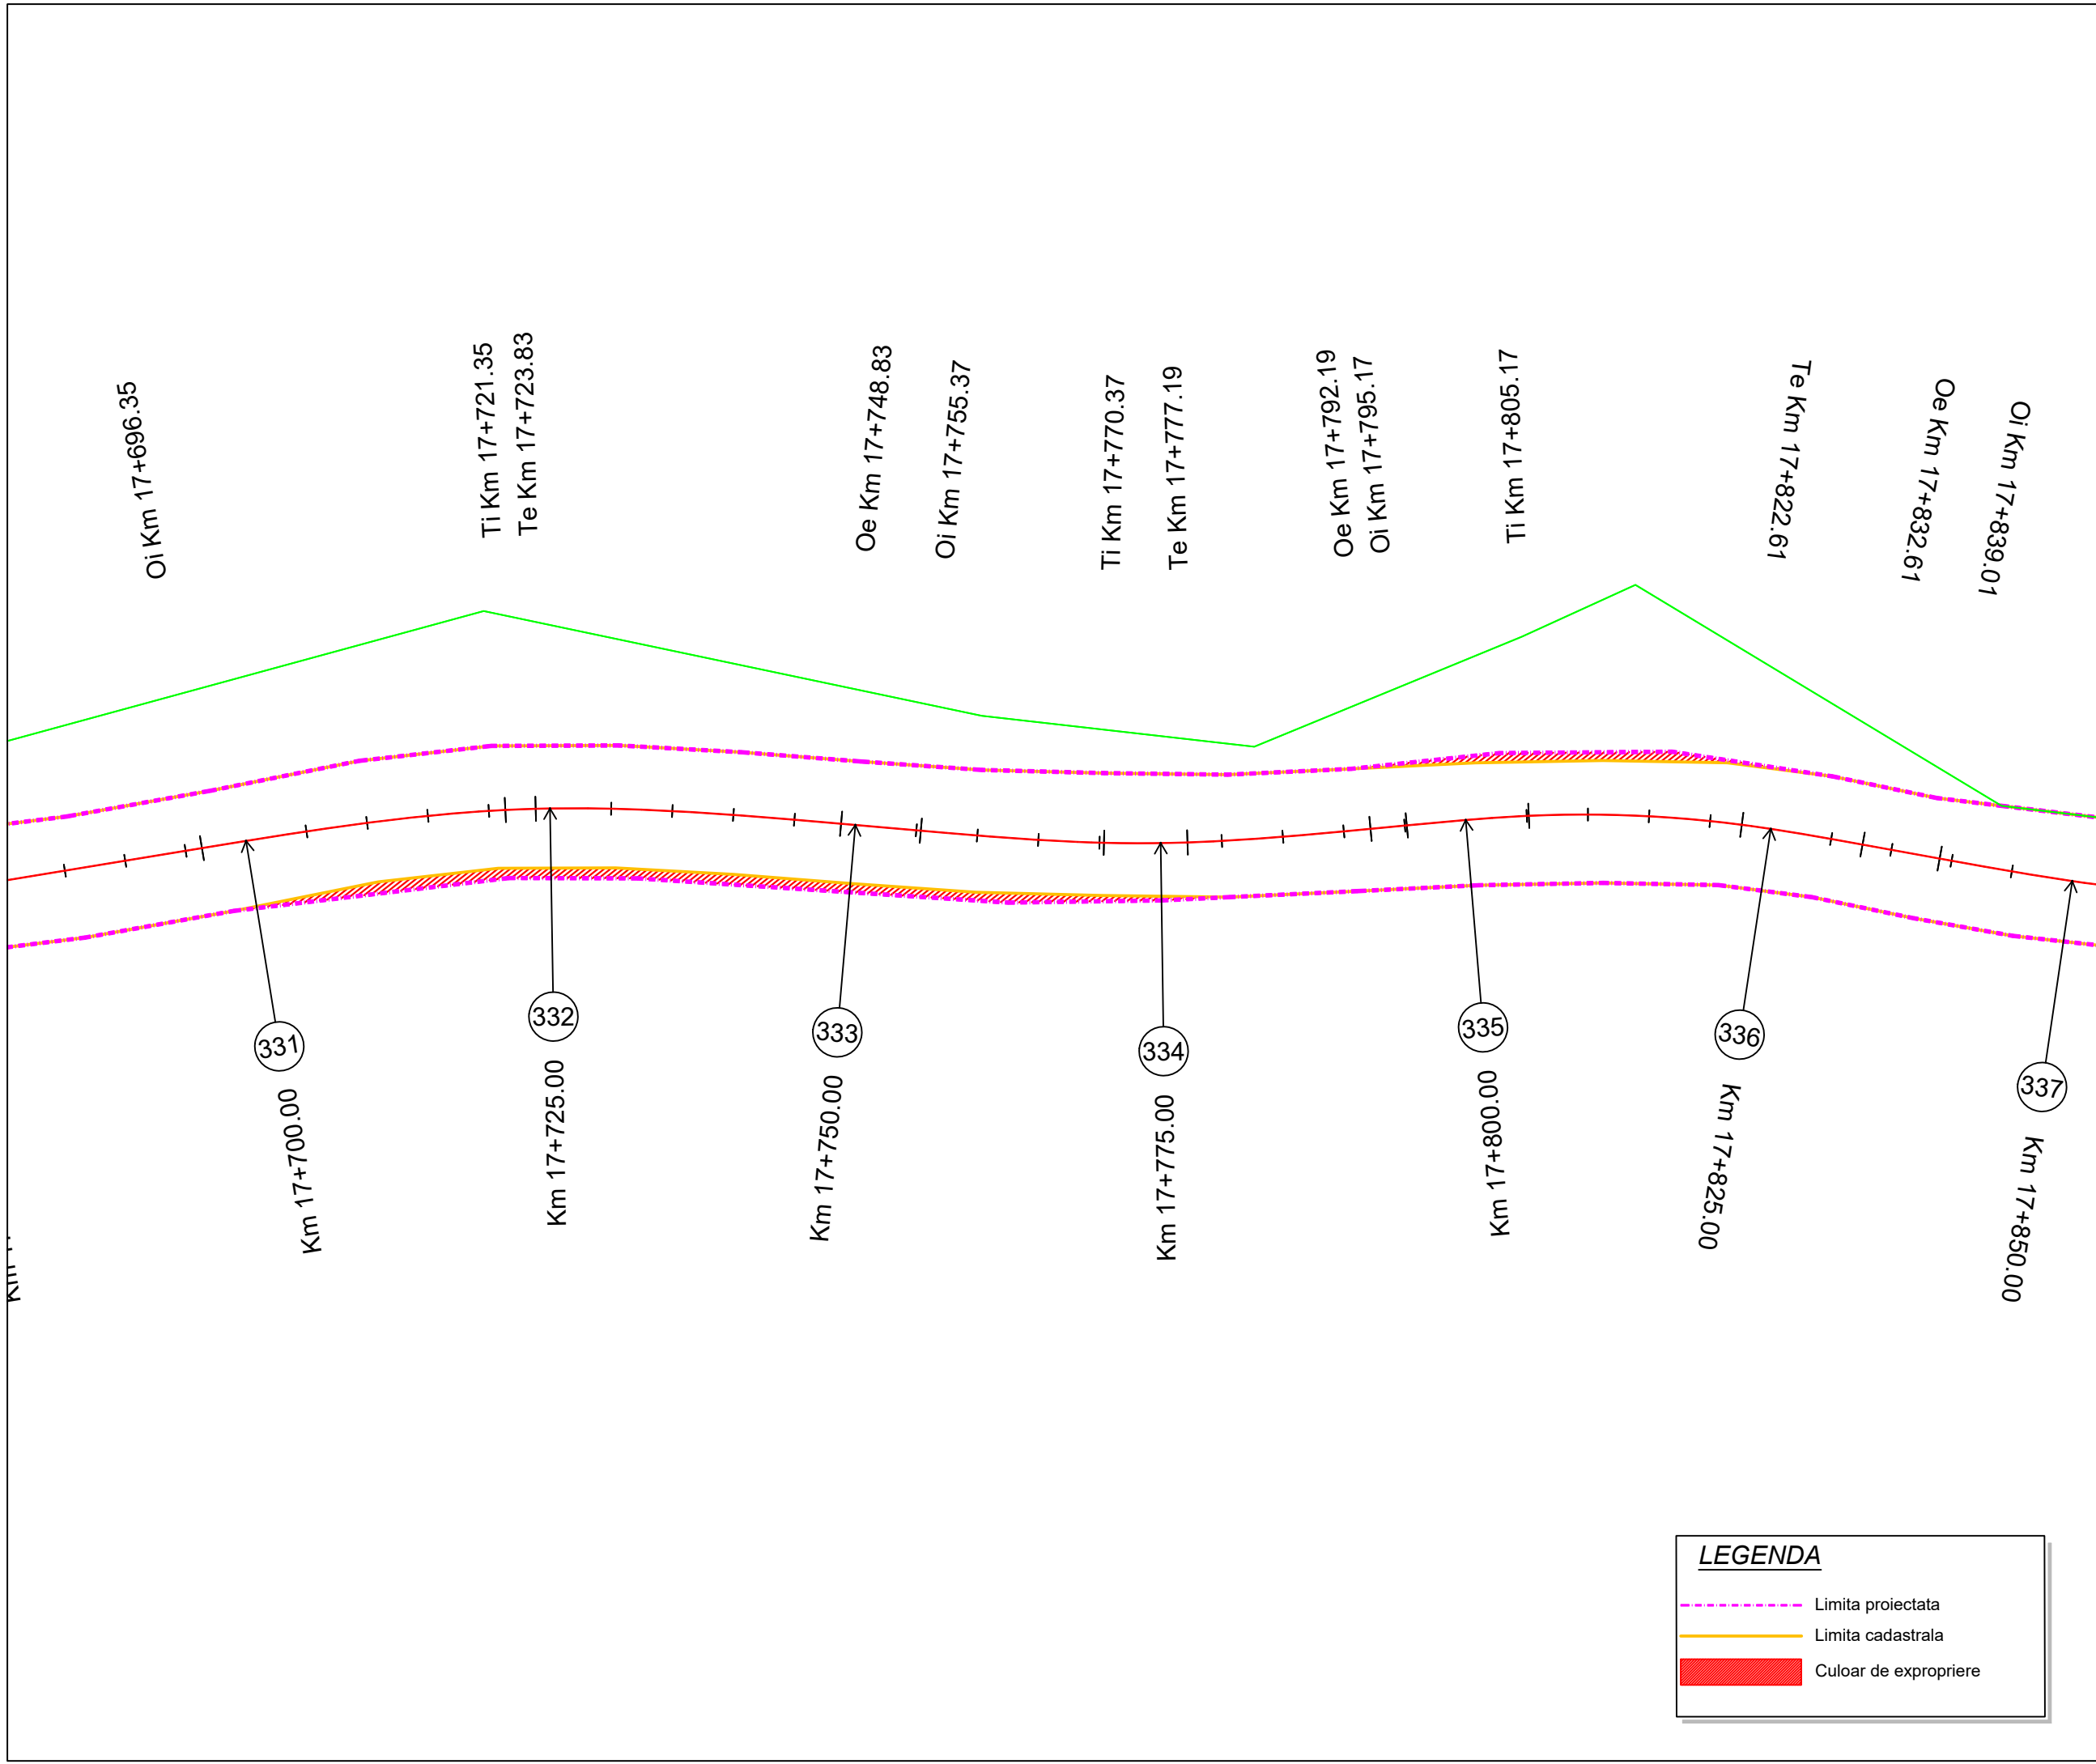

Project: nr. 112 / 2022

Contract: nr. 21648/190 / 2022

Denumirea proiectului:

**MODERNIZARE
SECTOARE DE DRUM
AFERENTE
DJ 103 K CAPUSU MARE-
RASCA - BELIS**
km. 9+435 - km. 35+155,
DJ 103L INTERSECȚIE CU
DJ 103 K - RASCA,
km. 5+100 - km. 8+000

Beneficiar:

**CONSILIUL
JUDEȚEAN CLUJ**
Calea Dorobanților, nr. 106, CP.
400609, Cluj-Napoca
Tel. +40 372 64.00.00;
Fax +40 372 64.00.70;

**CONSILIUL
JUDEȚEAN CLUJ**

Proiectant :

S.C. D P Cons S.R.L.

S.C. DP CONS S.R.L.
400427 Cluj-Napoca, Aleea Busei Nr. 11, Ap 12 jud. Cluj, Romania,
Tel.: 0745-096214, 0722-275067 web: www.dpcons.ro
Nr. de ordine in registrul comerțului: J12/2950/2004 C.I.F. RO16682486

DATA	SCARA
2024	1:500

Proiectat:

ing. Dorn BARBINTA

Proiectat:

ing. Arpad NEP

Verificat:

ing. Marin ROGOZ

Șef proiect:

ing. Dan LĂZAN

Verificator tehnic:

ing. Paul TODORAN


Data:

PLANȘA

CULOAR
DE EXPROPRIERE

Număr: S 56

Cod: S.F.

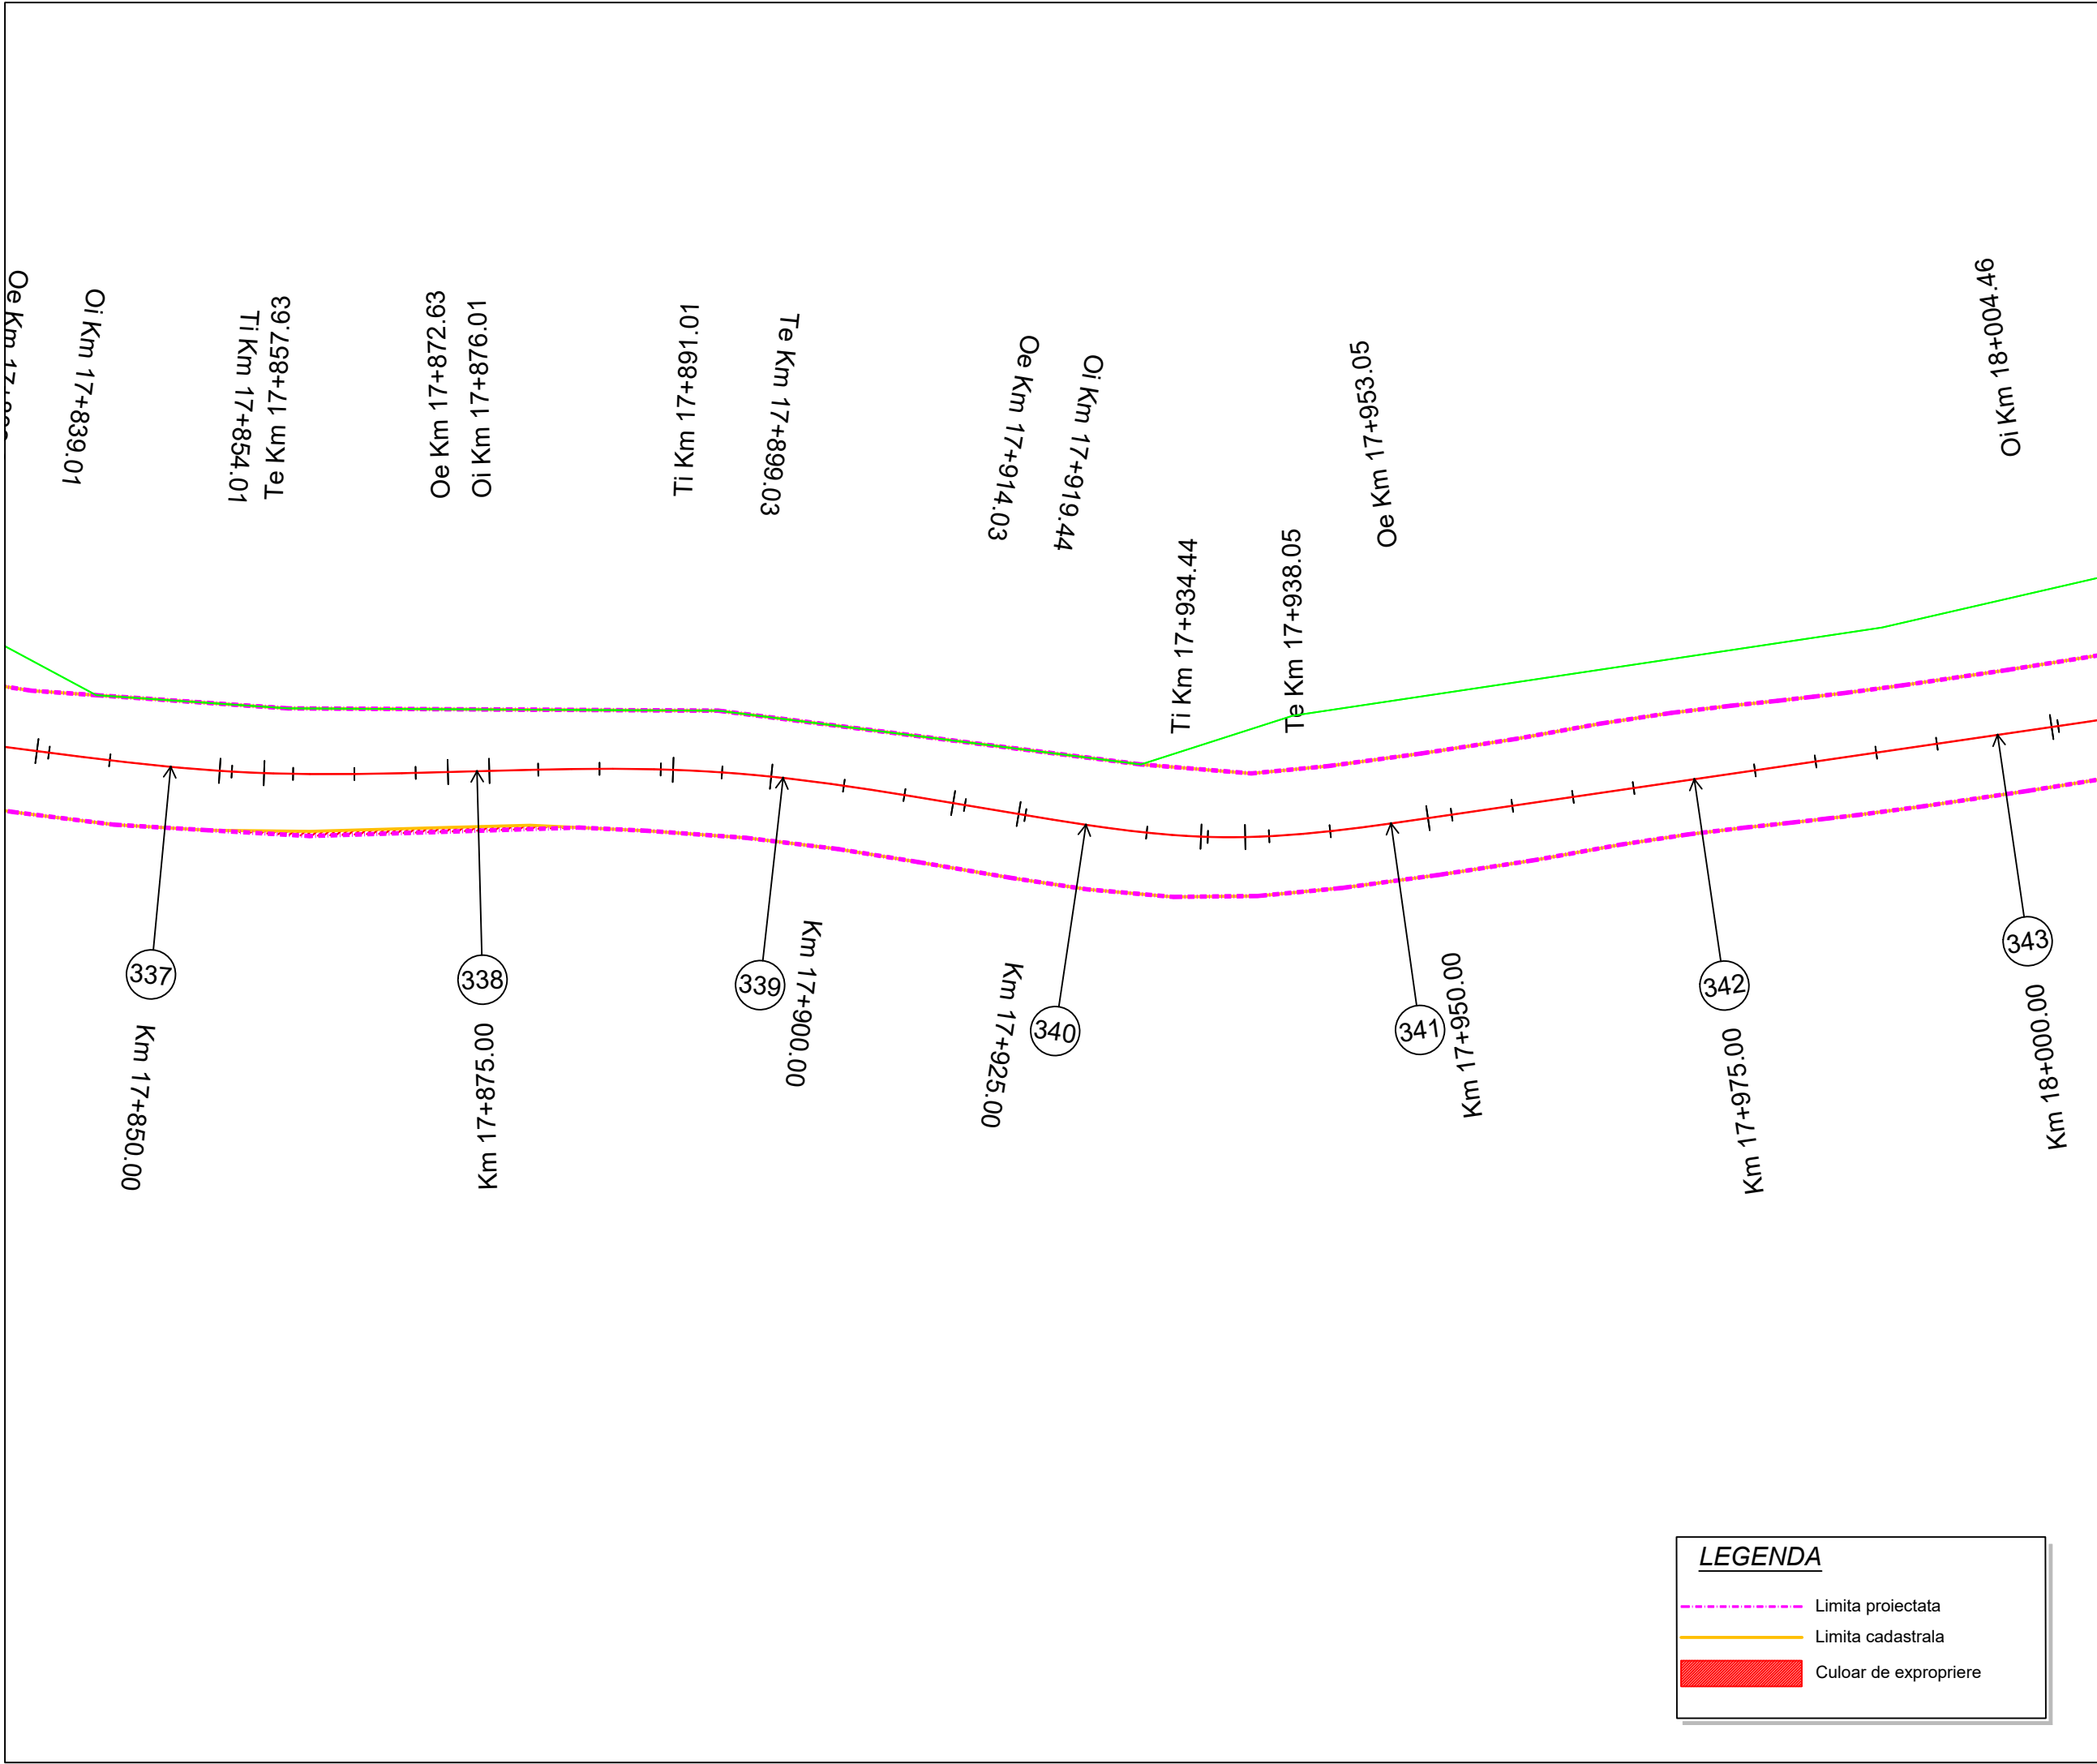

Project: nr. 112 / 2022

Contract: nr. 21648/190 / 2022

Denumirea proiectului:

**MODERNIZARE
SECTOARE DE DRUM
AFERENTE
DJ 103 K CAPUSU MARE-
RASCA - BELIS
km. 9+435 - km. 35+155,
DJ 103L INTERSECȚIE CU
DJ 103 K - RASCA,
km. 5+100 - km. 8+000**

Beneficiar:

**CONSILIUL
JUDEȚEAN CLUJ**
Calea Dorobanților, nr. 106, CP.
400609, Cluj-Napoca
Tel. +40 372 64.00.00;
Fax +40 372 64.00.70;



**CONSILIUL
JUDEȚEAN CLUJ**

Proiectant :

S.C. D P Cons S.R.L.

S.C. DP CONS S.R.L.
400427 Cluj-Napoca, Aleea Busei Nr. 11, Ap 12 jud. Cluj, Romania,
Tel.: 0745-096214, 0722-275067 web: www.dpcons.ro
Nr. de ordine in registrul comerțului: J12/2950/2004 C.I.F. RO16682486

DATA	SCARA
2024	1:500

Proiectat:

ing. Dorin BĂRBÎNȚA

Proiectat:

ing. Arpad NEP

Verificat:

ing. Marin ROGOZ

Șef proiect:

ing. Dan LĂZAN

Verificator tehnic:

ing. Paul TODORAN


Data:

PLANȘA

CULOAR
DE EXPROPRIERE

Număr: S 57

Cod: S.F.

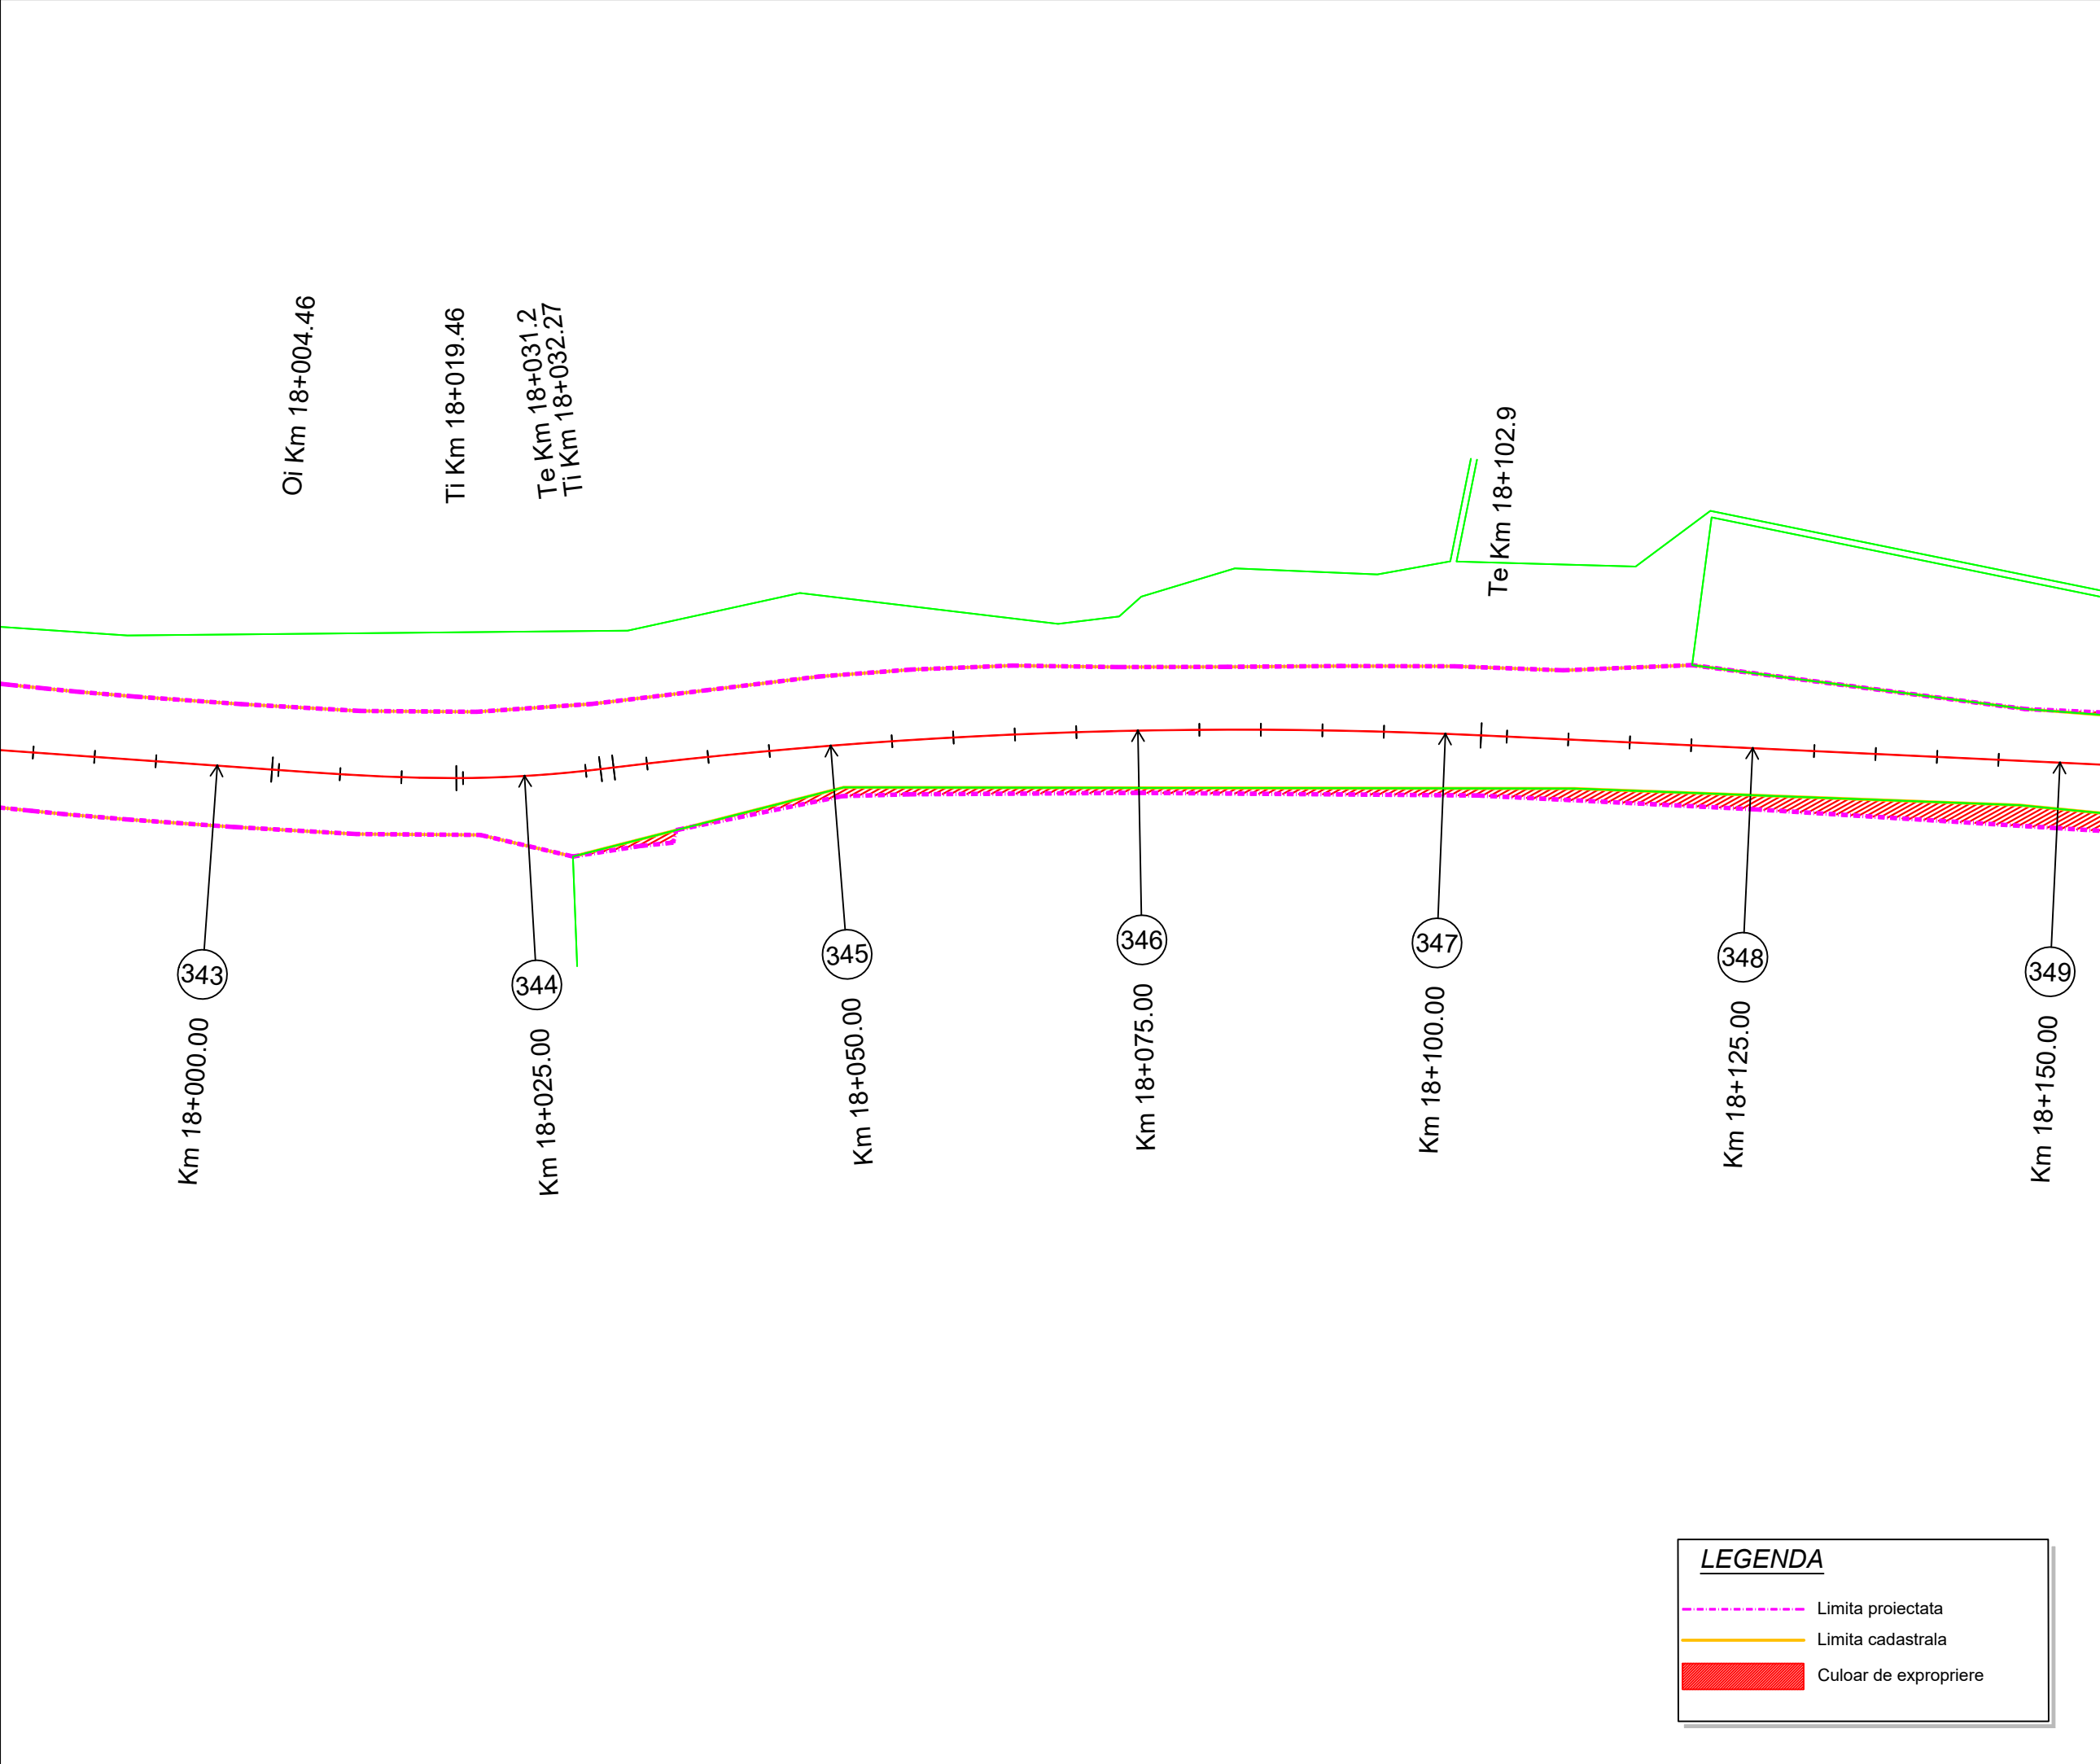

Proiect: nr. 112 / 2022
Contract: nr. 21648/190 / 2022

Denumirea proiectului:
**MODERNIZARE
SECTOARE DE DRUM
AFERENTE
DJ 103 K CAPUSU MARE-
RASCA - BELIS
km. 9+435 - km. 35+155,
DJ 103L INTERSECȚIE CU
DJ 103 K - RASCA,
km. 5+100 - km. 8+000**

Beneficiar:
**CONSILIUL
JUDEȚEAN CLUJ**
Calea Dorobanților, nr. 106, CP.
400609, Cluj-Napoca
Tel. +40 372 64.00.00;
Fax +40 372 64.00.70;

 **CONSILIUL
JUDEȚEAN CLUJ**

Proiectant :
S.C. D P Cons S.R.L.

  
 
S.C. DP CONS S.R.L.
400427 Cluj-Napoca, Aleea Buzeni Nr. 11, Ap 12 jud. Cluj, Romania,
Tel.: 0745-096214, 0722-275067 web: www.dpcons.ro
Nr. de ordine in registrul comerțului: J12/2950/2004 C.I.F. RO16682486

DATA	SCARA
2024	1:500

Proiectat:
ing. Dorin BĂRBÎNȚA

Proiectat:
ing. Arpad NEP

Verificat:
ing. Marin ROGOZ

Șef proiect:
ing. Dan LĂZAN

Verificator tehnic:
ing. Paul TODORAN

Data:

PLANȘA

**CULOAR
DE EXPROPRIERE**

Număr: S 58

Cod: S.F.

LEGENDA

----- Limita proiectata

----- Limita cadastrala

█ Culoar de expropriere



Proiect: nr. 112 / 2022
Contract: nr. 21648/190 / 2022

Denumirea proiectului:
**MODERNIZARE
SECTOARE DE DRUM
AFERENTE
DJ 103 K CAPUSU MARE-
RASCA - BELIS
km. 9+435 - km. 35+155,
DJ 103L INTERSECȚIE CU
DJ 103 K - RASCA,
km. 5+100 - km. 8+000**

Beneficiar:
**CONSILIUL
JUDEȚEAN CLUJ**
Calea Dorobanților, nr. 106, CP.
400609, Cluj-Napoca
Tel. +40 372 64.00.00;
Fax +40 372 64.00.70;

 **CONSILIUL
JUDEȚEAN CLUJ**

Proiectant :
S.C. D P Cons S.R.L.

S.C. DP CONS S.R.L.
400427 Cluj-Napoca, Aleea Busei Nr. 11, Ap 12 jud. Cluj, Romania,
Tel.: 0745-096214, 0722-275067 web: www.dpcons.ro
Nr. de ordine in registrul comerțului: J12/2950/2004 C.I.F. RO16682486


DATA	SCARA
2024	1:500
Proiectat: ing. Dorin BĂRBÎNȚA	
Proiectat: ing. Arpad NEP	
Verificat: ing. Marin ROGOZ	
Șef proiect: ing. Dan LĂZAN	
Verificator tehnic: ing. Paul TODORAN	Data:

PLANȘA

**CULOAR
DE EXPROPRIERE**

Număr: S 59

Cod: S.F.

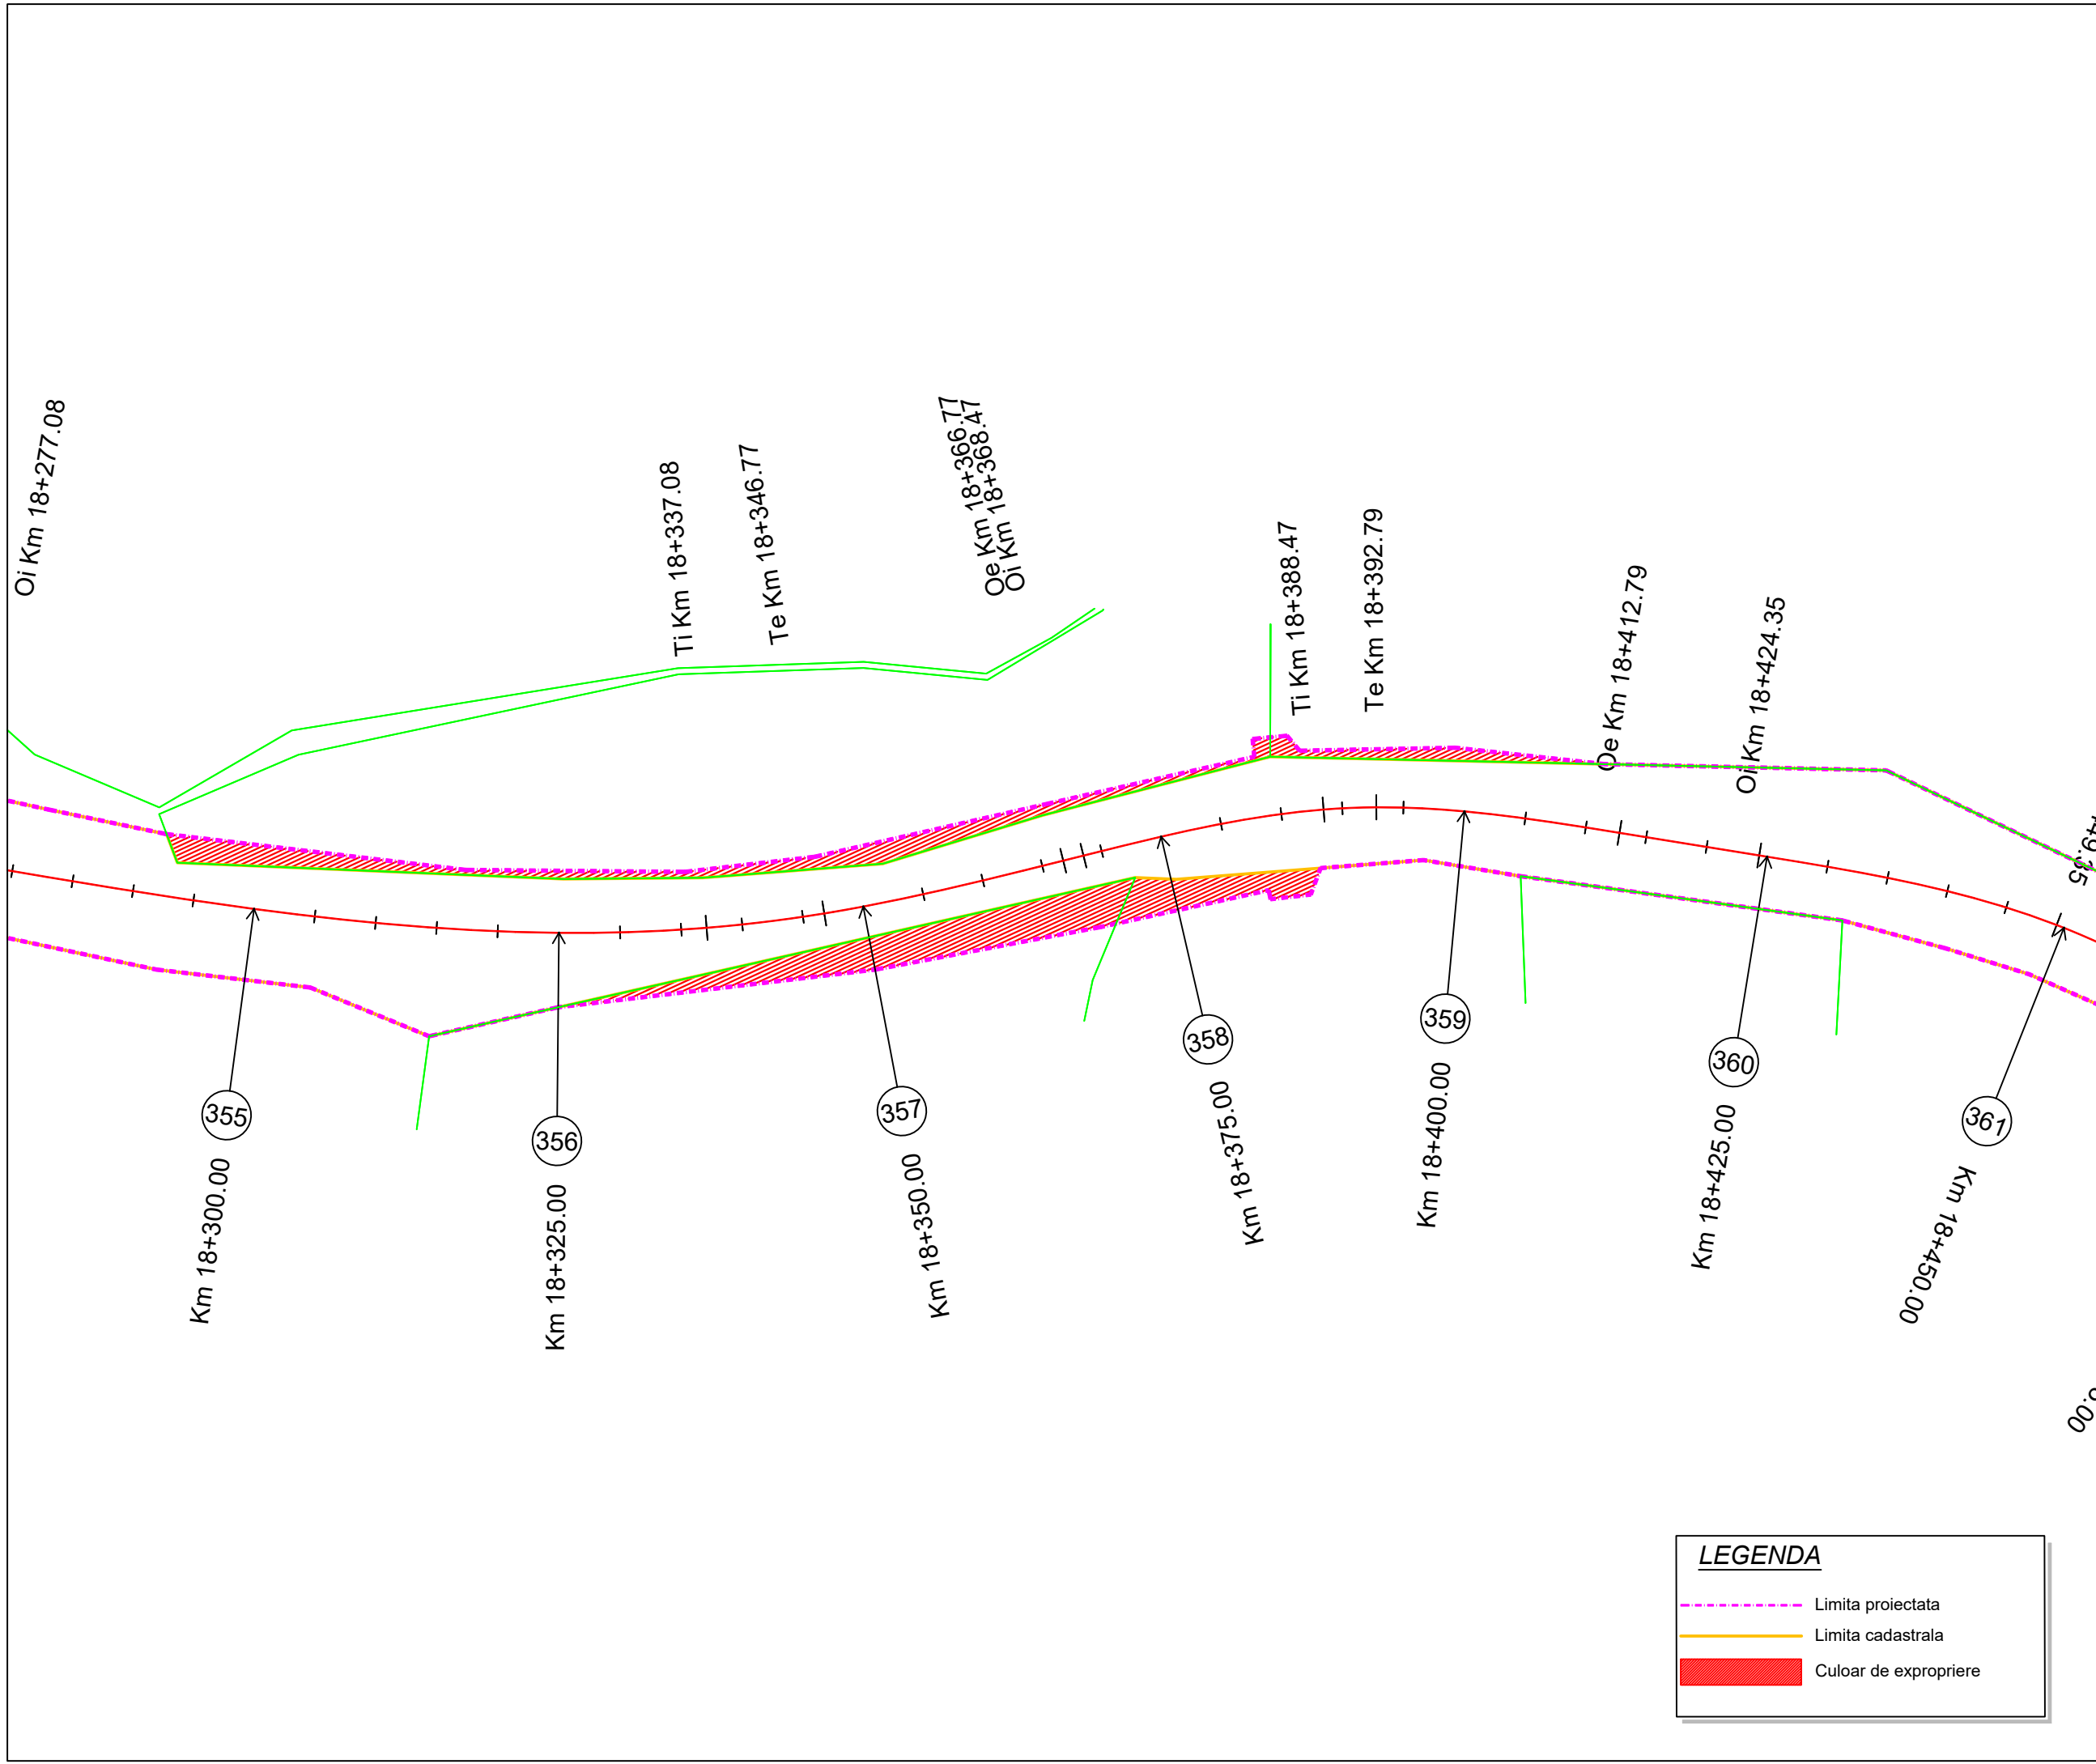

Proiect: nr. 112 / 2022
Contract: nr. 21648/190 / 2022

Denumirea proiectului:
**MODERNIZARE
SECTOARE DE DRUM
AFERENTE
DJ 103 K CAPUSU MARE-
RASCA - BELIS**
km. 9+435 - km. 35+155,
DJ 103L INTERSECȚIE CU
DJ 103 K - RASCA,
km. 5+100 - km. 8+000

Beneficiar:
**CONSILIUL
JUDEȚEAN CLUJ**
Calea Dorobanților, nr. 106, CP.
400609, Cluj-Napoca
Tel. +40 372 64.00.00;
Fax +40 372 64.00.70;

 **CONSILIUL
JUDEȚEAN CLUJ**

Proiectant :
S.C. D P Cons S.R.L.


S.C. DP CONS S.R.L.
400427 Cluj-Napoca, Aleea Busei Nr. 11, Ap 12 jud. Cluj, Romania,
Tel.: 0745-096214, 0722-275067 web: www.dpcons.ro
Nr. de ordine in registrul comerțului: J12/2950/2004 C.I.F. RO16682486

DATA	SCARA
2024	1:500

Proiectat:
ing. Dorin BĂRBÎNȚA

Proiectat:
ing. Arpad NEP

Verificat:
ing. Marin ROGOZ

Șef proiect:
ing. Dan LĂZAN

Verificator tehnic:
ing. Paul TODORAN

Data:

PLANȘA


**CULOAR
DE EXPROPRIERE**

Număr: S 60

Cod: S.F.

LEGENDA

- Limita proiectata
- Limita cadastrala
- █ Culoar de expropriere

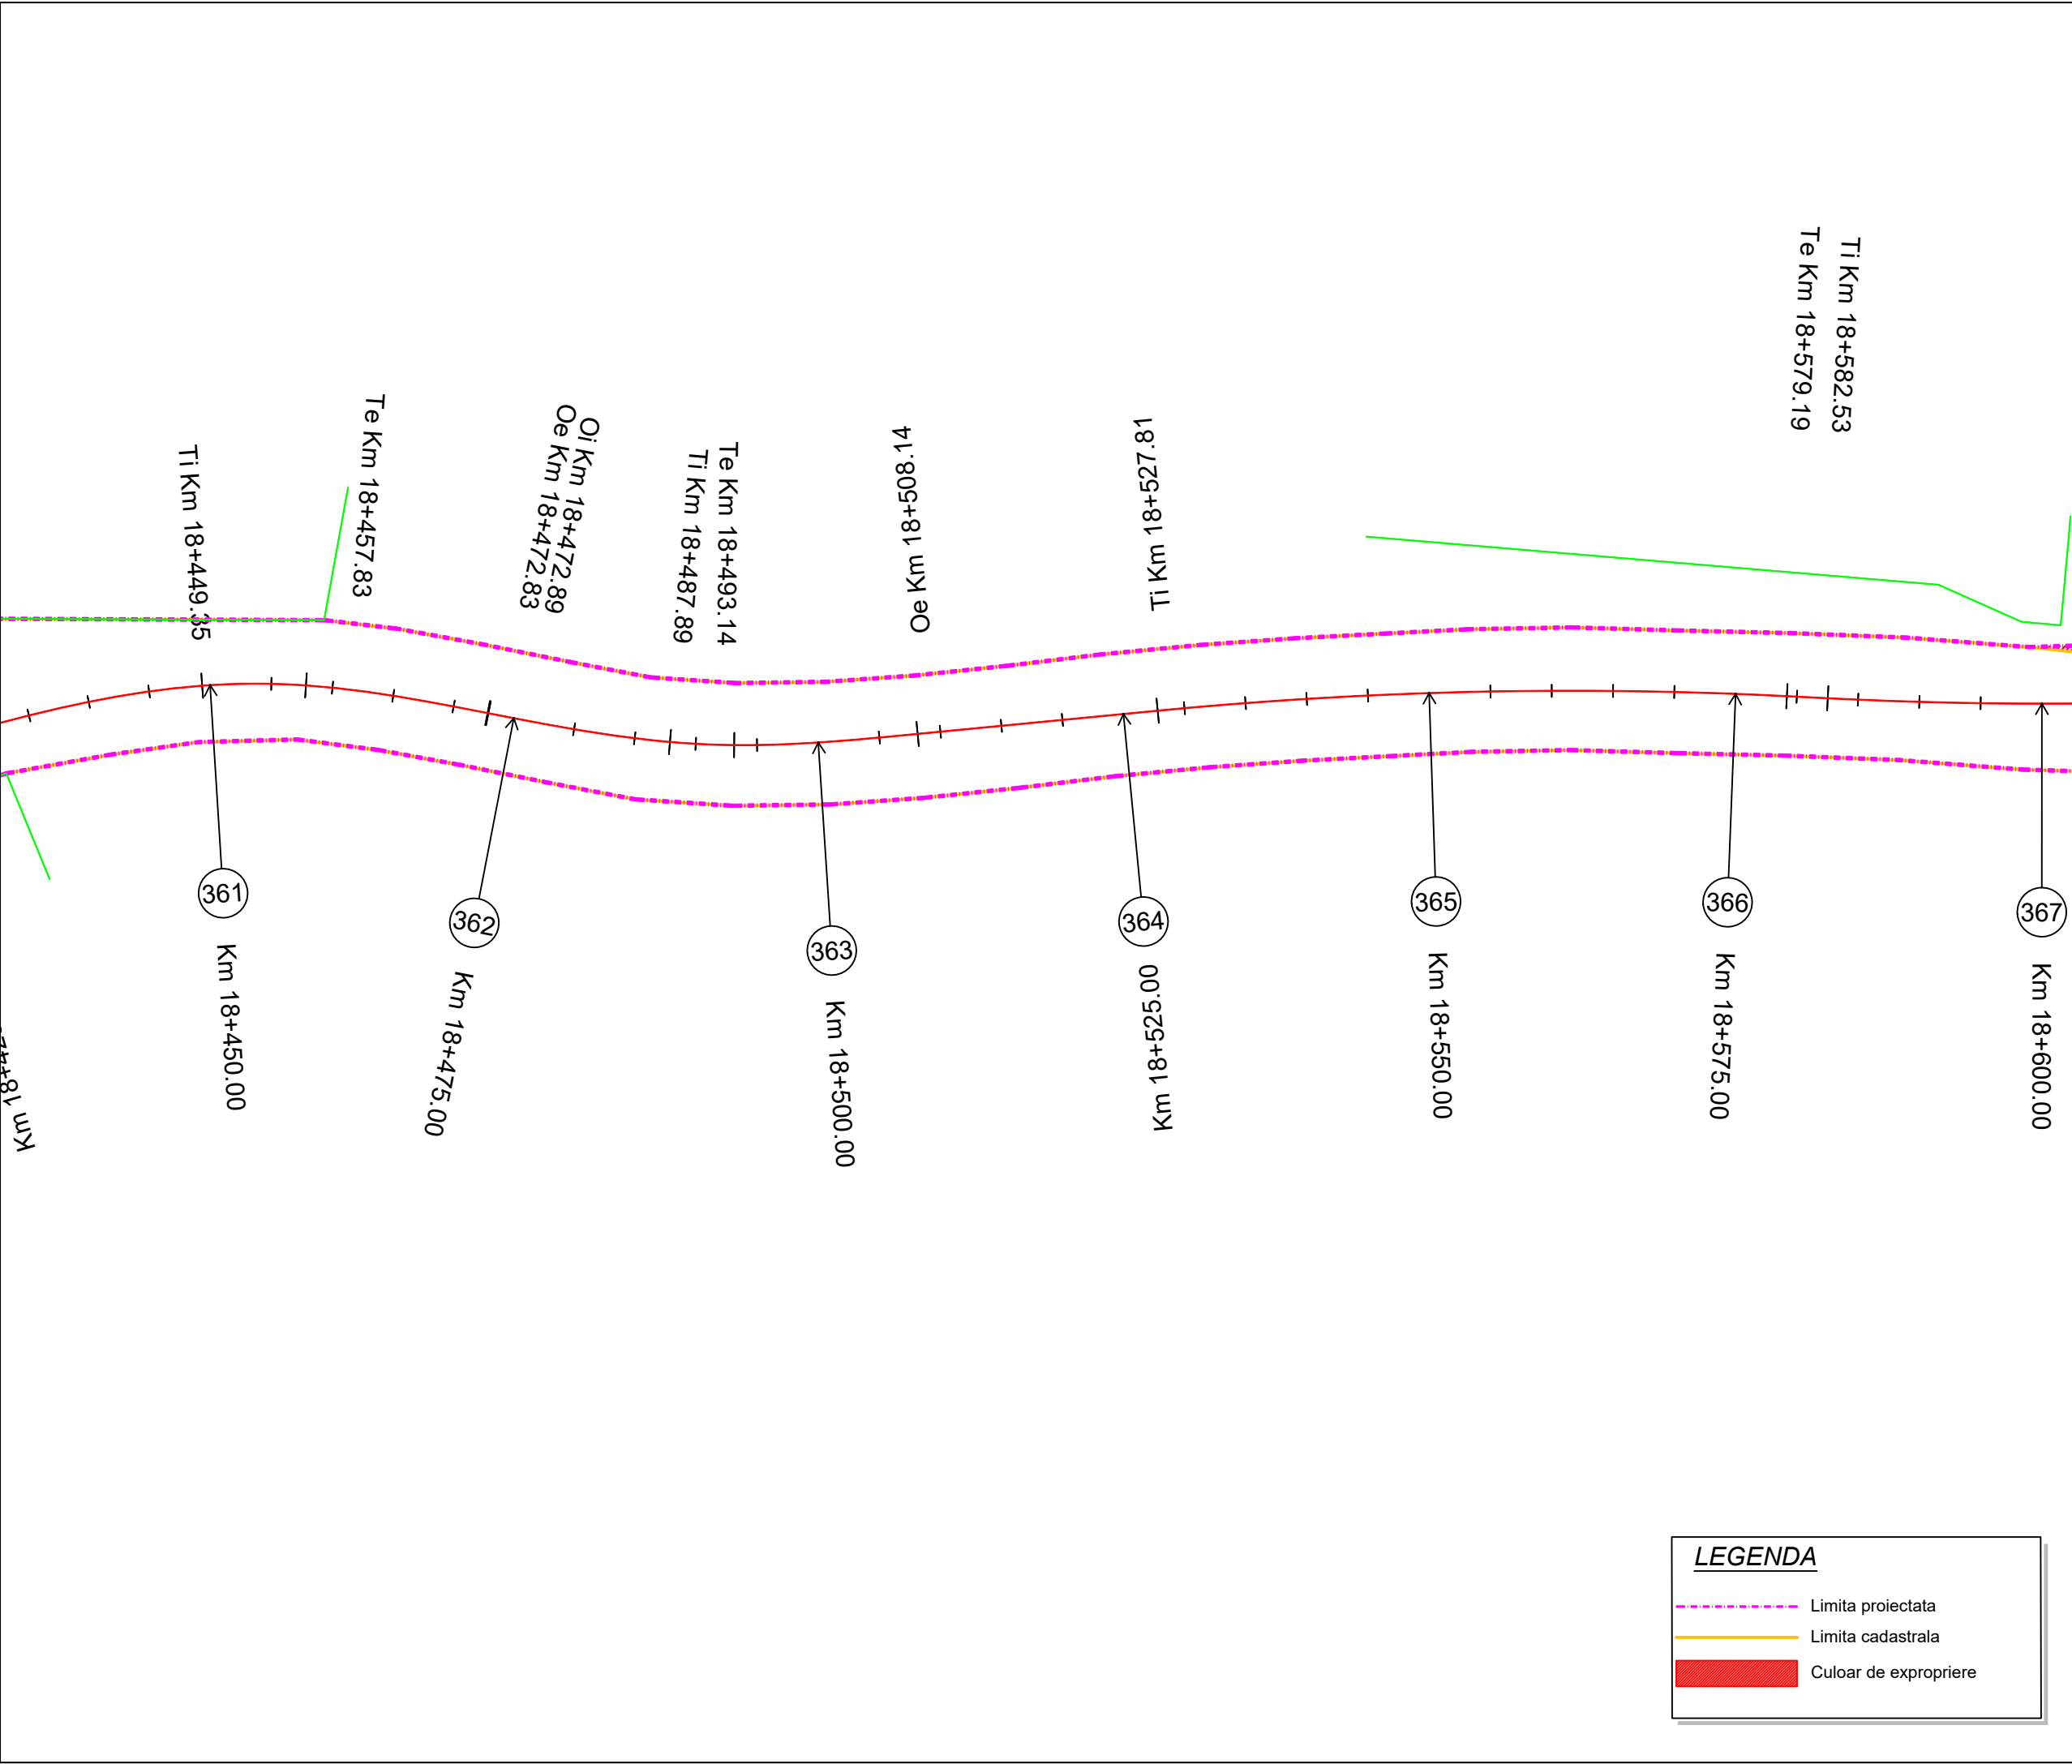

Proiect: nr. 112 / 2022
Contract: nr. 21648/190 / 2022

Denumirea proiectului:
**MODERNIZARE
SECTOARE DE DRUM
AFERENTE
DJ 103 K CAPUSU MARE-
RASCA - BELIS
km. 9+435 - km. 35+155,
DJ 103L INTERSECȚIE CU
DJ 103 K - RASCA,
km. 5+100 - km. 8+000**

Beneficiar:
**CONSILIUL
JUDEȚEAN CLUJ**
Calea Dorobanților, nr. 106, CP.
400609, Cluj-Napoca
Tel. +40 372 64.00.00;
Fax +40 372 64.00.70;

 **CONSILIUL
JUDEȚEAN CLUJ**

Proiectant :
S.C. D P Cons S.R.L.

S.C. DP CONS S.R.L.
400427 Cluj-Napoca, Aleea Busei Nr. 11, Ap 12 jud. Cluj, Romania,
Tel.: 0745-096214, 0722-275067 web: www.dpcons.ro
Nr. de ordine in registrul comerțului: J12/2950/2004 C.I.F. RO16682486

DATA	SCARA
2024	1:500

Proiectat:
ing. Dorin BĂRBÎNȚA

Proiectat:
ing. Arpad NEP

Verificat:
ing. Marin ROGOZ

Șef proiect:
ing. Dan LĂZAN

Verificator tehnic:
ing. Paul TODORAN

Data:

PLANȘA

**CULOAR
DE EXPROPRIERE**

Număr: S 61


Cod: S.F.

LEGENDA

----- Limita proiectata

----- Limita cadastrala

█ Culoar de expropriere

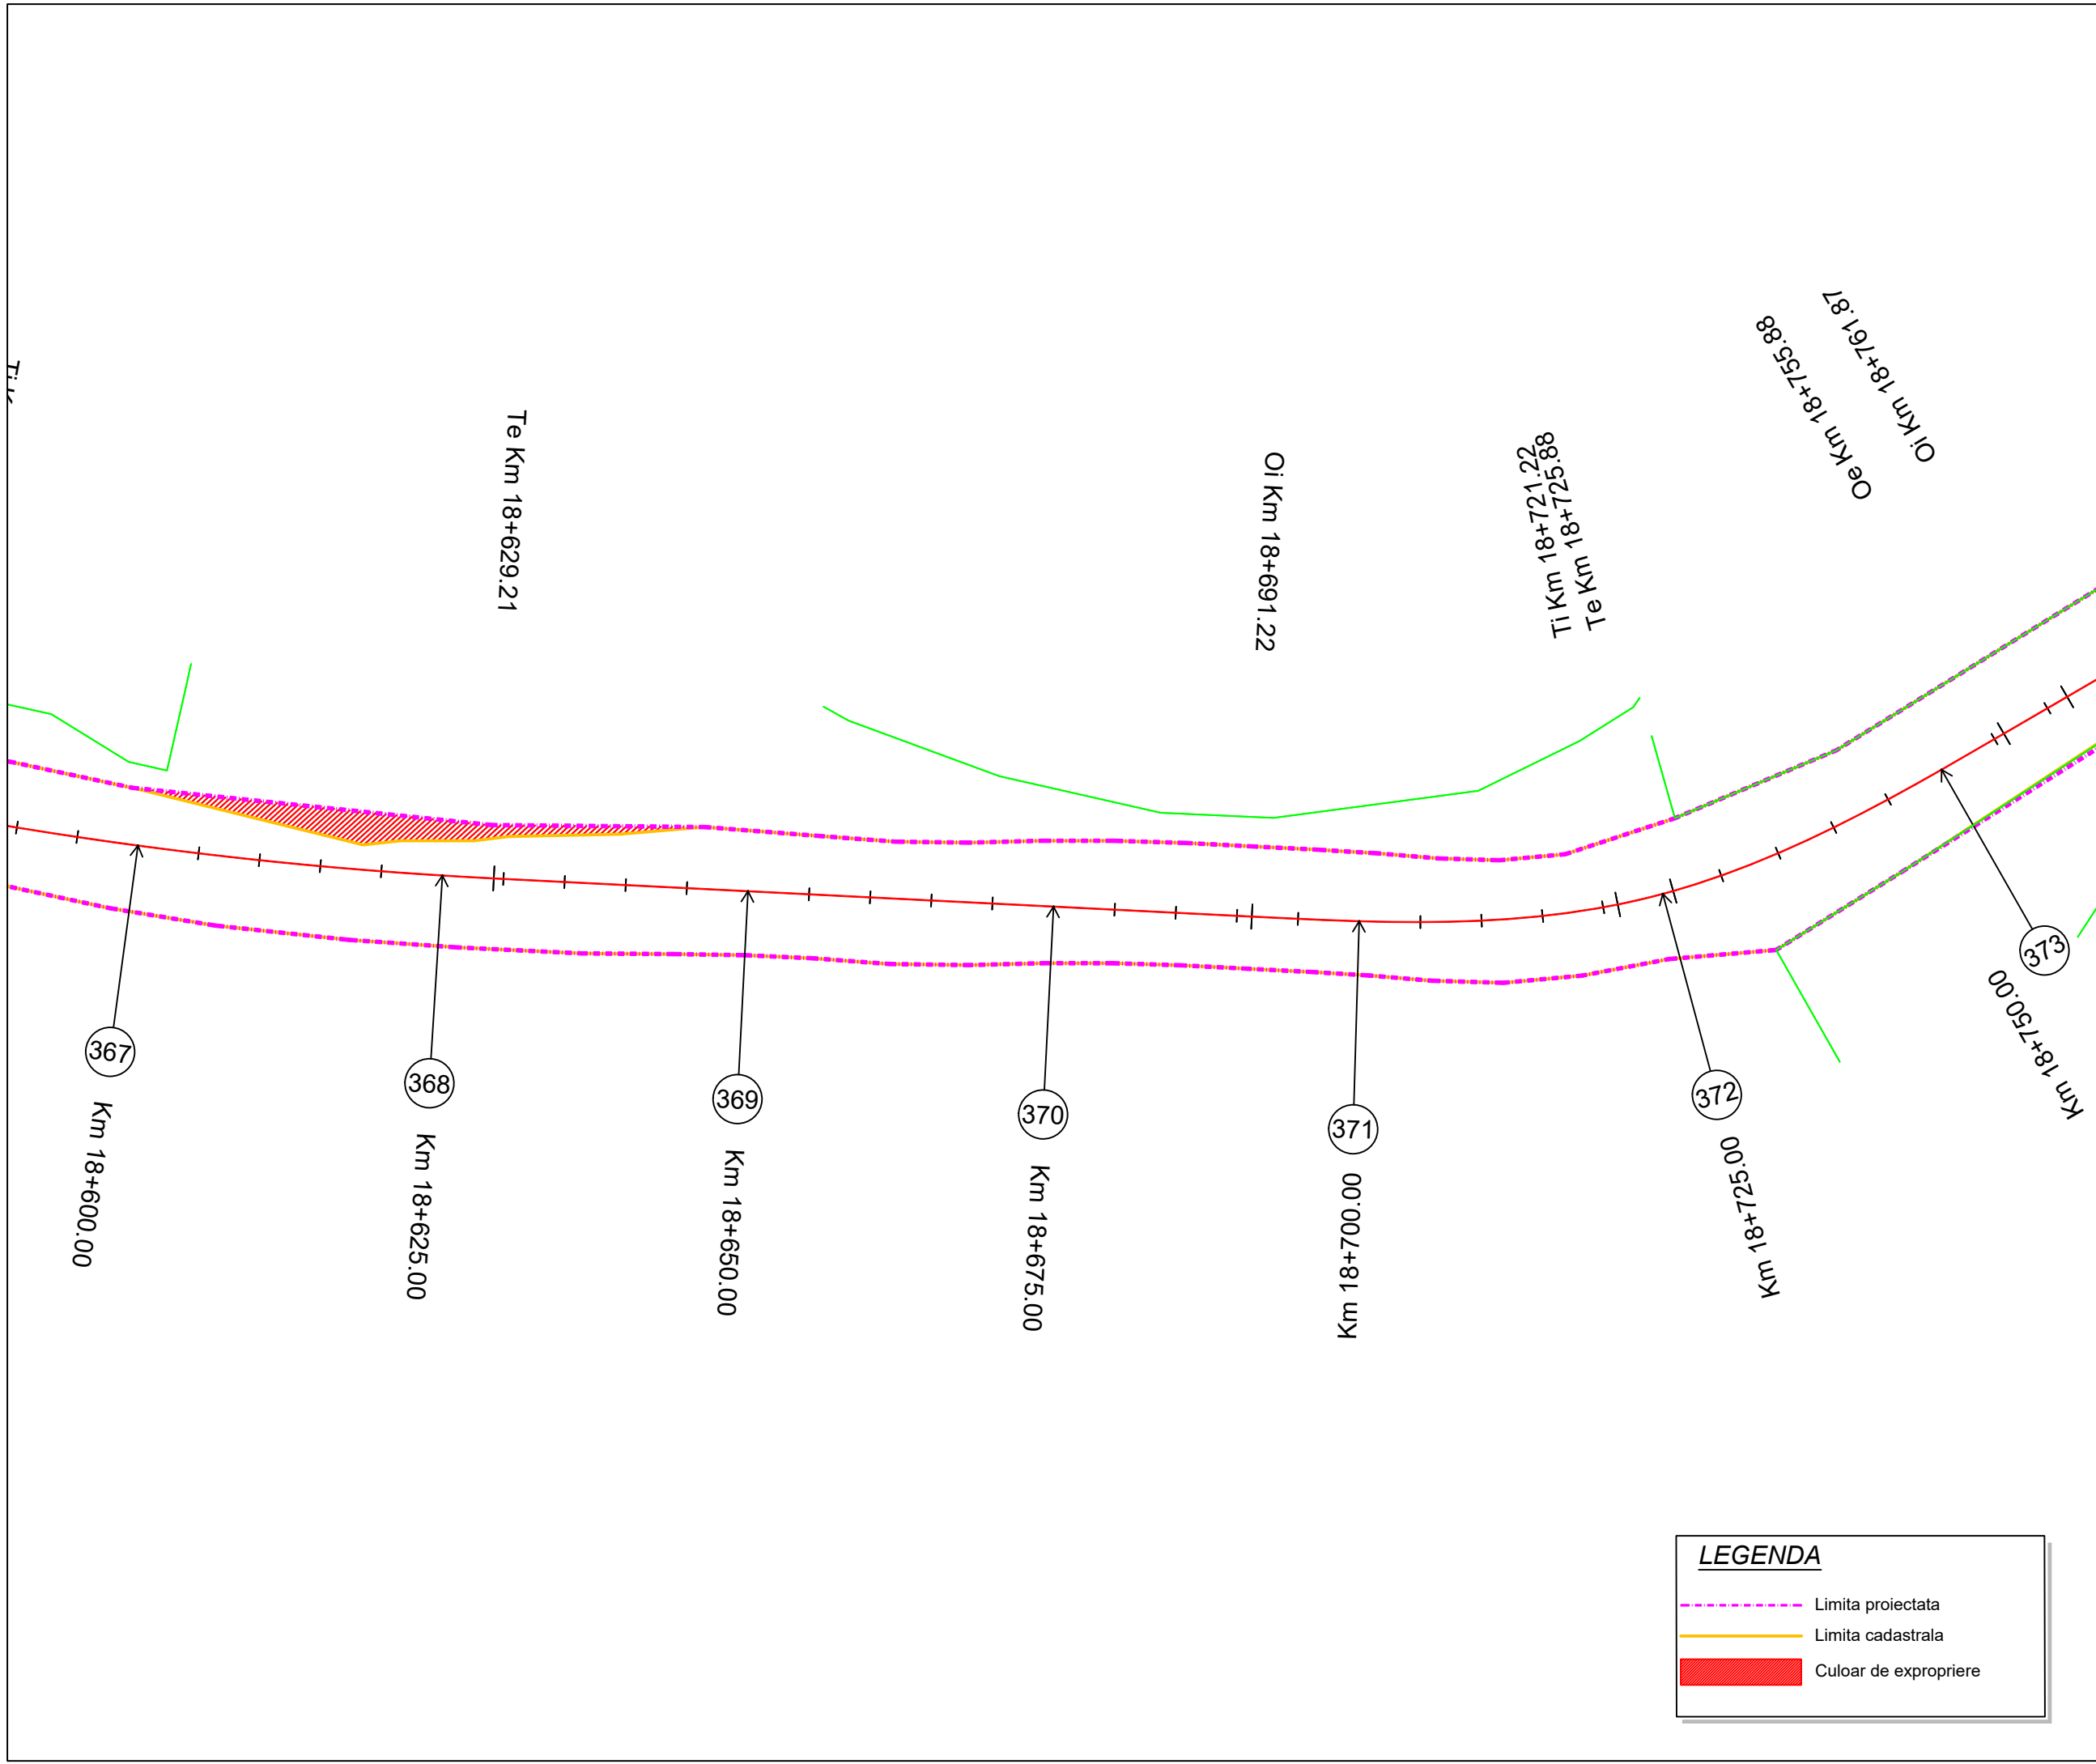

Project: nr. 112 / 2022

Contract: nr. 21648/190 / 2022

Denumirea proiectului:

**MODERNIZARE
SECTOARE DE DRUM
AFERENTE
DJ 103 K CAPUSU MARE-
RASCA - BELIS
km. 9+435 - km. 35+155,
DJ 103L INTERSECȚIE CU
DJ 103 K - RASCA,
km. 5+100 - km. 8+000**

Beneficiar:

**CONSILIUL
JUDEȚEAN CLUJ**
Calea Dorobanților, nr. 106, CP.
400609, Cluj-Napoca
Tel. +40 372 64.00.00;
Fax +40 372 64.00.70;

**CONSILIUL
JUDEȚEAN CLUJ**

Proiectant :

S.C. D P Cons S.R.L.
**S.C. DP CONS S.R.L.**
400427 Cluj-Napoca, Aleea Busei Nr. 11, Ap 12 jud. Cluj, Romania,
Tel.: 0745-096214, 0722-275067 web: www.dpcons.ro
Nr. de ordine in registrul comerțului: J12/2950/2004 C.I.F. RO16682486

DATA	SCARA
2024	1:500

Proiectat:

ing. Dorin BĂRBÎNȚA

Proiectat:

ing. Arpad NEP

Verificat:

ing. Marin ROGOZ

Șef proiect:

ing. Dan LĂZAN

Verificator tehnic:

ing. Paul TODORAN

Data:

PLANȘA

CULOAR
DE EXPROPRIERE

Număr: S 62

Cod: S.F.

Km 18+750.00
Km 18+721.22
Km 18+725.88

Oe Km 18+755.88
Oi Km 18+761.87

Ti Km 18+806.87

Te Km 18+841.2

Oe Km 18+886.2

Km 18+775.00

Km 18+800.00

Km 18+825.00

Km 18+850.00

Km 18+875.00

Km 18+900.00

- LEGENDA**
- Limita proiectata
 - Limita cadastrala
 - Culoar de expropriere

Proiect: nr. 112 / 2022
Contract: nr. 21648/190 / 2022
Denumirea proiectului:
**MODERNIZARE
SECTOARE DE DRUM
AFERENTE
DJ 103 K CAPUSU MARE-
RASCA - BELIS**
km. 9+435 - km. 35+155,
DJ 103L INTERSECȚIE CU
DJ 103 K - RASCA,
km. 5+100 - km. 8+000

Beneficiar:
**CONSILIUL
JUDEȚEAN CLUJ**
Calea Dorobanților, nr. 106, CP.
400609, Cluj-Napoca
Tel. +40 372 64.00.00;
Fax +40 372 64.00.70;



Proiectant :
S.C. D P Cons S.R.L.

S.C. DP CONS S.R.L.
400427 Cluj-Napoca, Aleea Buzeni Nr. 11, Ap 12 jud. Cluj, Romania,
Tel.: 0745-096214, 0722-275067 web: www.dpcons.ro
Nr. de ordine in registrul comerțului: J12/2950/2004 C.I.F. RO16682486

DATA	SCARA
2024	1:500

Proiectat:
ing. Dorin BĂRBINȚA

Proiectat:
ing. Arpad NEP

Verificat:
ing. Marin ROGOZ

Șef proiect:
ing. Dan LĂZAN

Verificator tehnic:
ing. Paul TODORAN


Data:

PLANȘA

**CULOAR
DE EXPROPRIERE**

Număr: S 63

Cod: S.F.

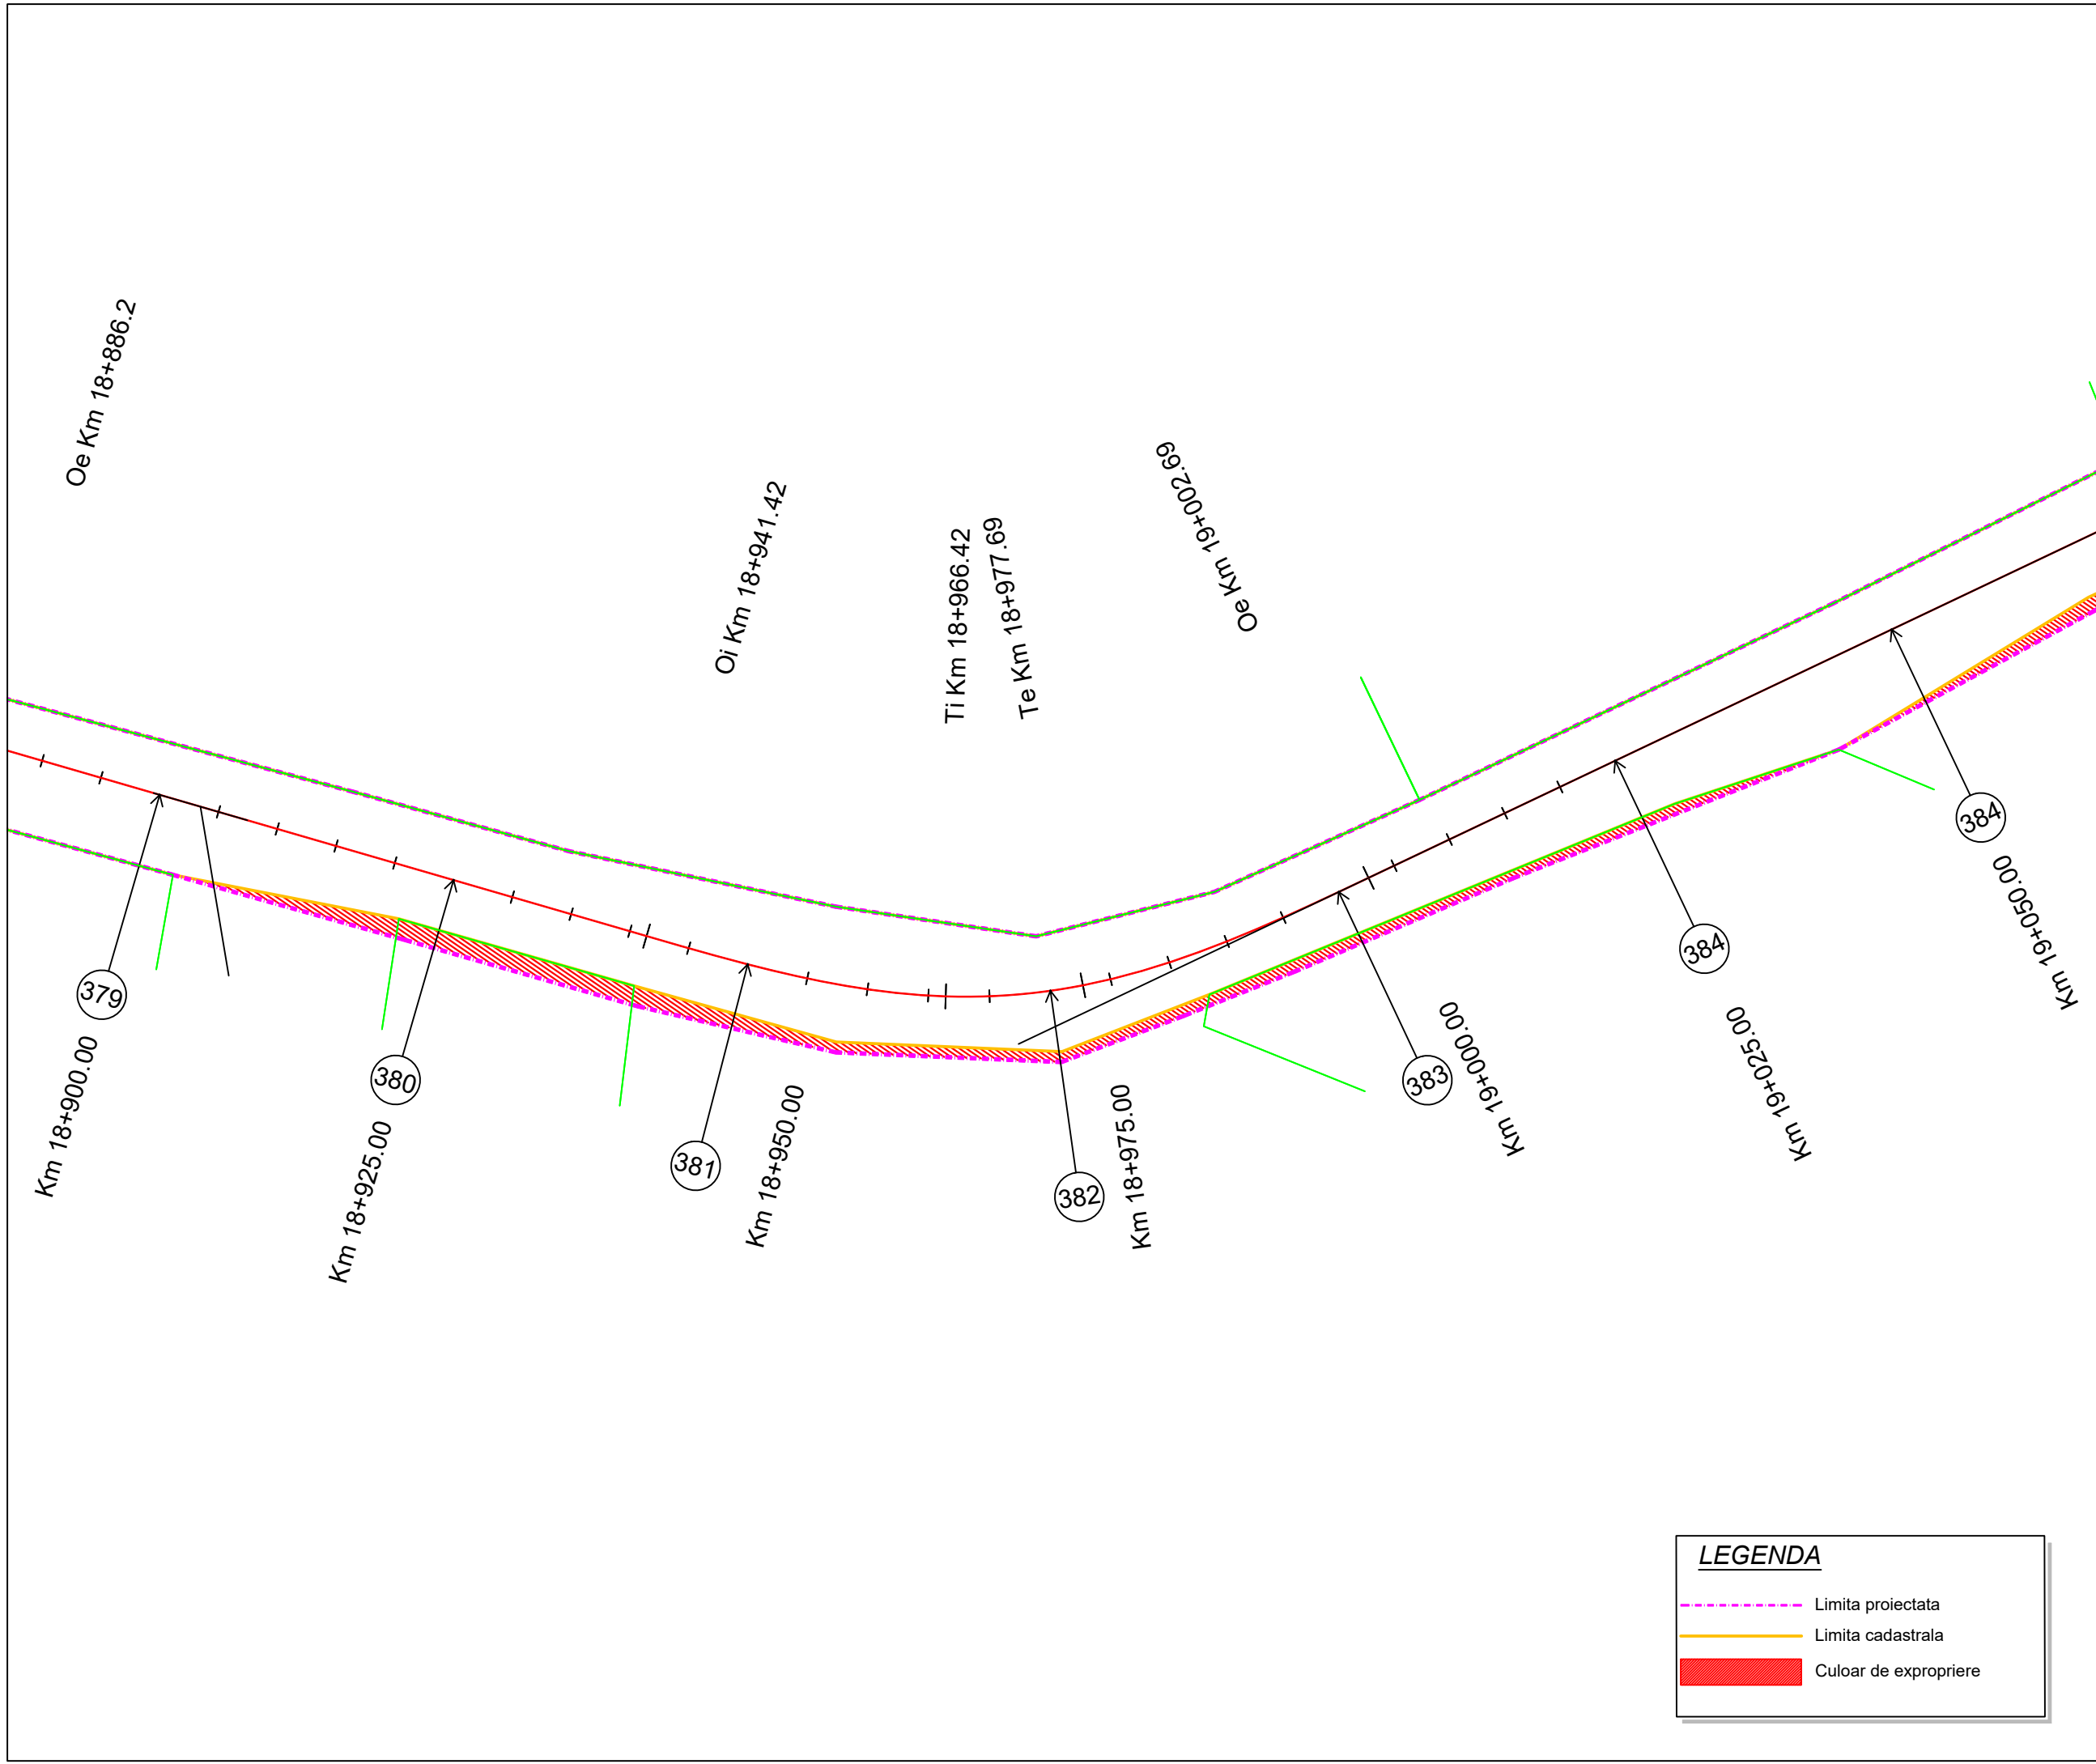

LEGENDA

- Limita proiectata
- Limita cadastrala
- █ Culoar de expropriere

Project: nr. 112 / 2022

Contract: nr. 21648/190 / 2022

Denumirea proiectului:

MODERNIZARE
SECTOARE DE DRUM
AFERENTE
DJ 103 K CAPUSU MARE-
RASCA - BELIS
km. 9+435 - km. 35+155,
DJ 103L INTERSECȚIE CU
DJ 103 K - RASCA,
km. 5+100 - km. 8+000

Beneficiar:

CONSILIUL
JUDEȚEAN CLUJ
Calea Dorobanților, nr. 106, CP.
400609, Cluj-Napoca
Tel. +40 372 64.00.00;
Fax +40 372 64.00.70;

CONSILIUL
JUDEȚEAN CLUJ

Proiectant :

S.C. D P Cons S.R.L.

S.C. DP CONS S.R.L.
400427 Cluj-Napoca, Aleea Busei Nr. 11, Ap 12 jud. Cluj, Romania,
Tel.: 0745-096214, 0722-275067 web: www.dpcons.ro
Nr. de ordine in registrul comerțului: J12/2950/2004 C.I.F. RO16682486

Proiectat:

ing. Dorin BĂRBÎNȚA

Proiectat:

ing. Arpad NEP

Verificat:

ing. Marin ROGOZ

Șef proiect:

ing. Dan LĂZAN

Verificator tehnic:

ing. Paul TODORAN


Data:

PLANȘA

CULOAR
DE EXPROPRIERE

Număr: S 64

Cod: S.F.

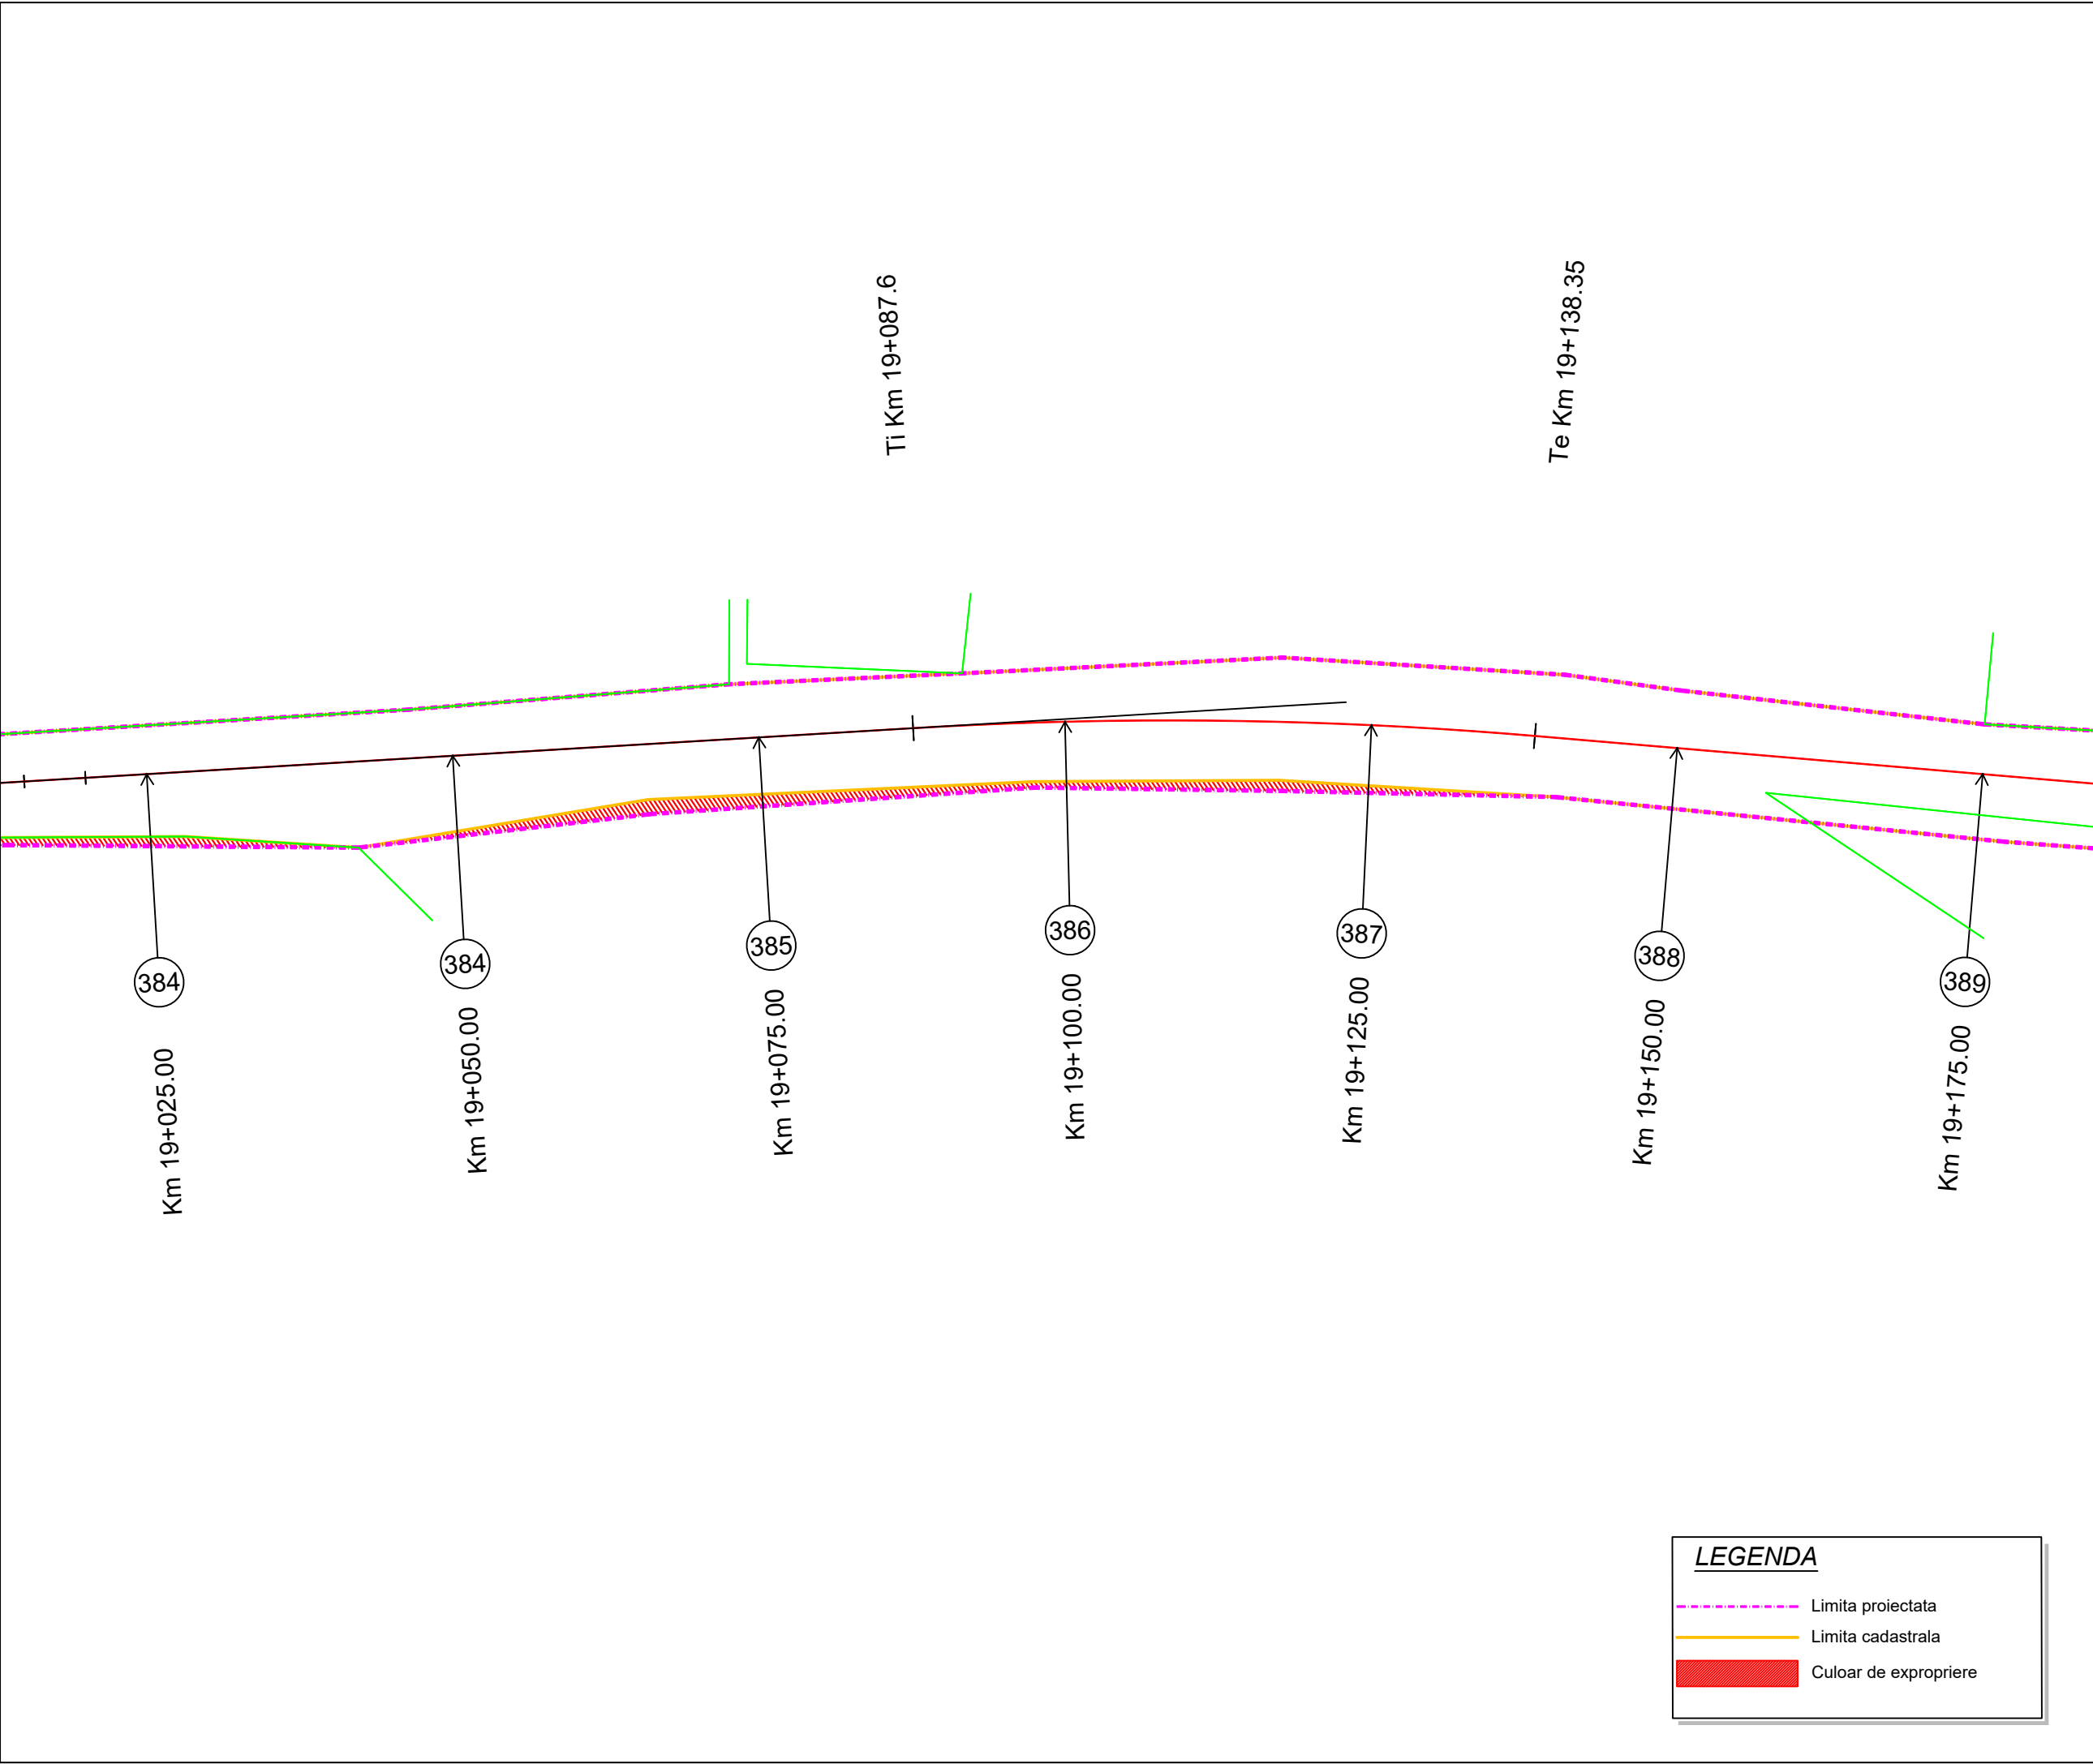

Proiect: nr. 112 / 2022
Contract: nr. 21648/190 / 2022

Denumirea proiectului:
**MODERNIZARE
SECTOARE DE DRUM
AFERENTE
DJ 103 K CAPUSU MARE-
RASCA - BELIS
km. 9+435 - km. 35+155,
DJ 103L INTERSECȚIE CU
DJ 103 K - RASCA,
km. 5+100 - km. 8+000**

Beneficiar:
**CONSILIUL
JUDEȚEAN CLUJ**
Calea Dorobanților, nr. 106, CP.
400609, Cluj-Napoca
Tel. +40 372 64.00.00;
Fax +40 372 64.00.70;

 **CONSILIUL
JUDEȚEAN CLUJ**

Proiectant :
S.C. D P Cons S.R.L.

  
 
S.C. DP CONS S.R.L.
400427 Cluj-Napoca, Aleea Buzeni Nr. 11, Ap 12 jud. Cluj, Romania,
Tel.: 0745-096214, 0722-275067 web: www.dpcons.ro
Nr. de ordine in registrul comerțului: J12/2950/2004 C.I.F. RO16682486

DATA	SCARA
2024	1:500

Proiectat:
ing. Dorin BĂRBÎNȚA

Proiectat:
ing. Arpad NEP

Verificat:
ing. Marin ROGOZ

Șef proiect:
ing. Dan LĂZAN

Verificator tehnic:
ing. Paul TODORAN


Data:

PLANȘA

**CULOAR
DE EXPROPRIERE**

Număr: S 65

Cod: S.F.

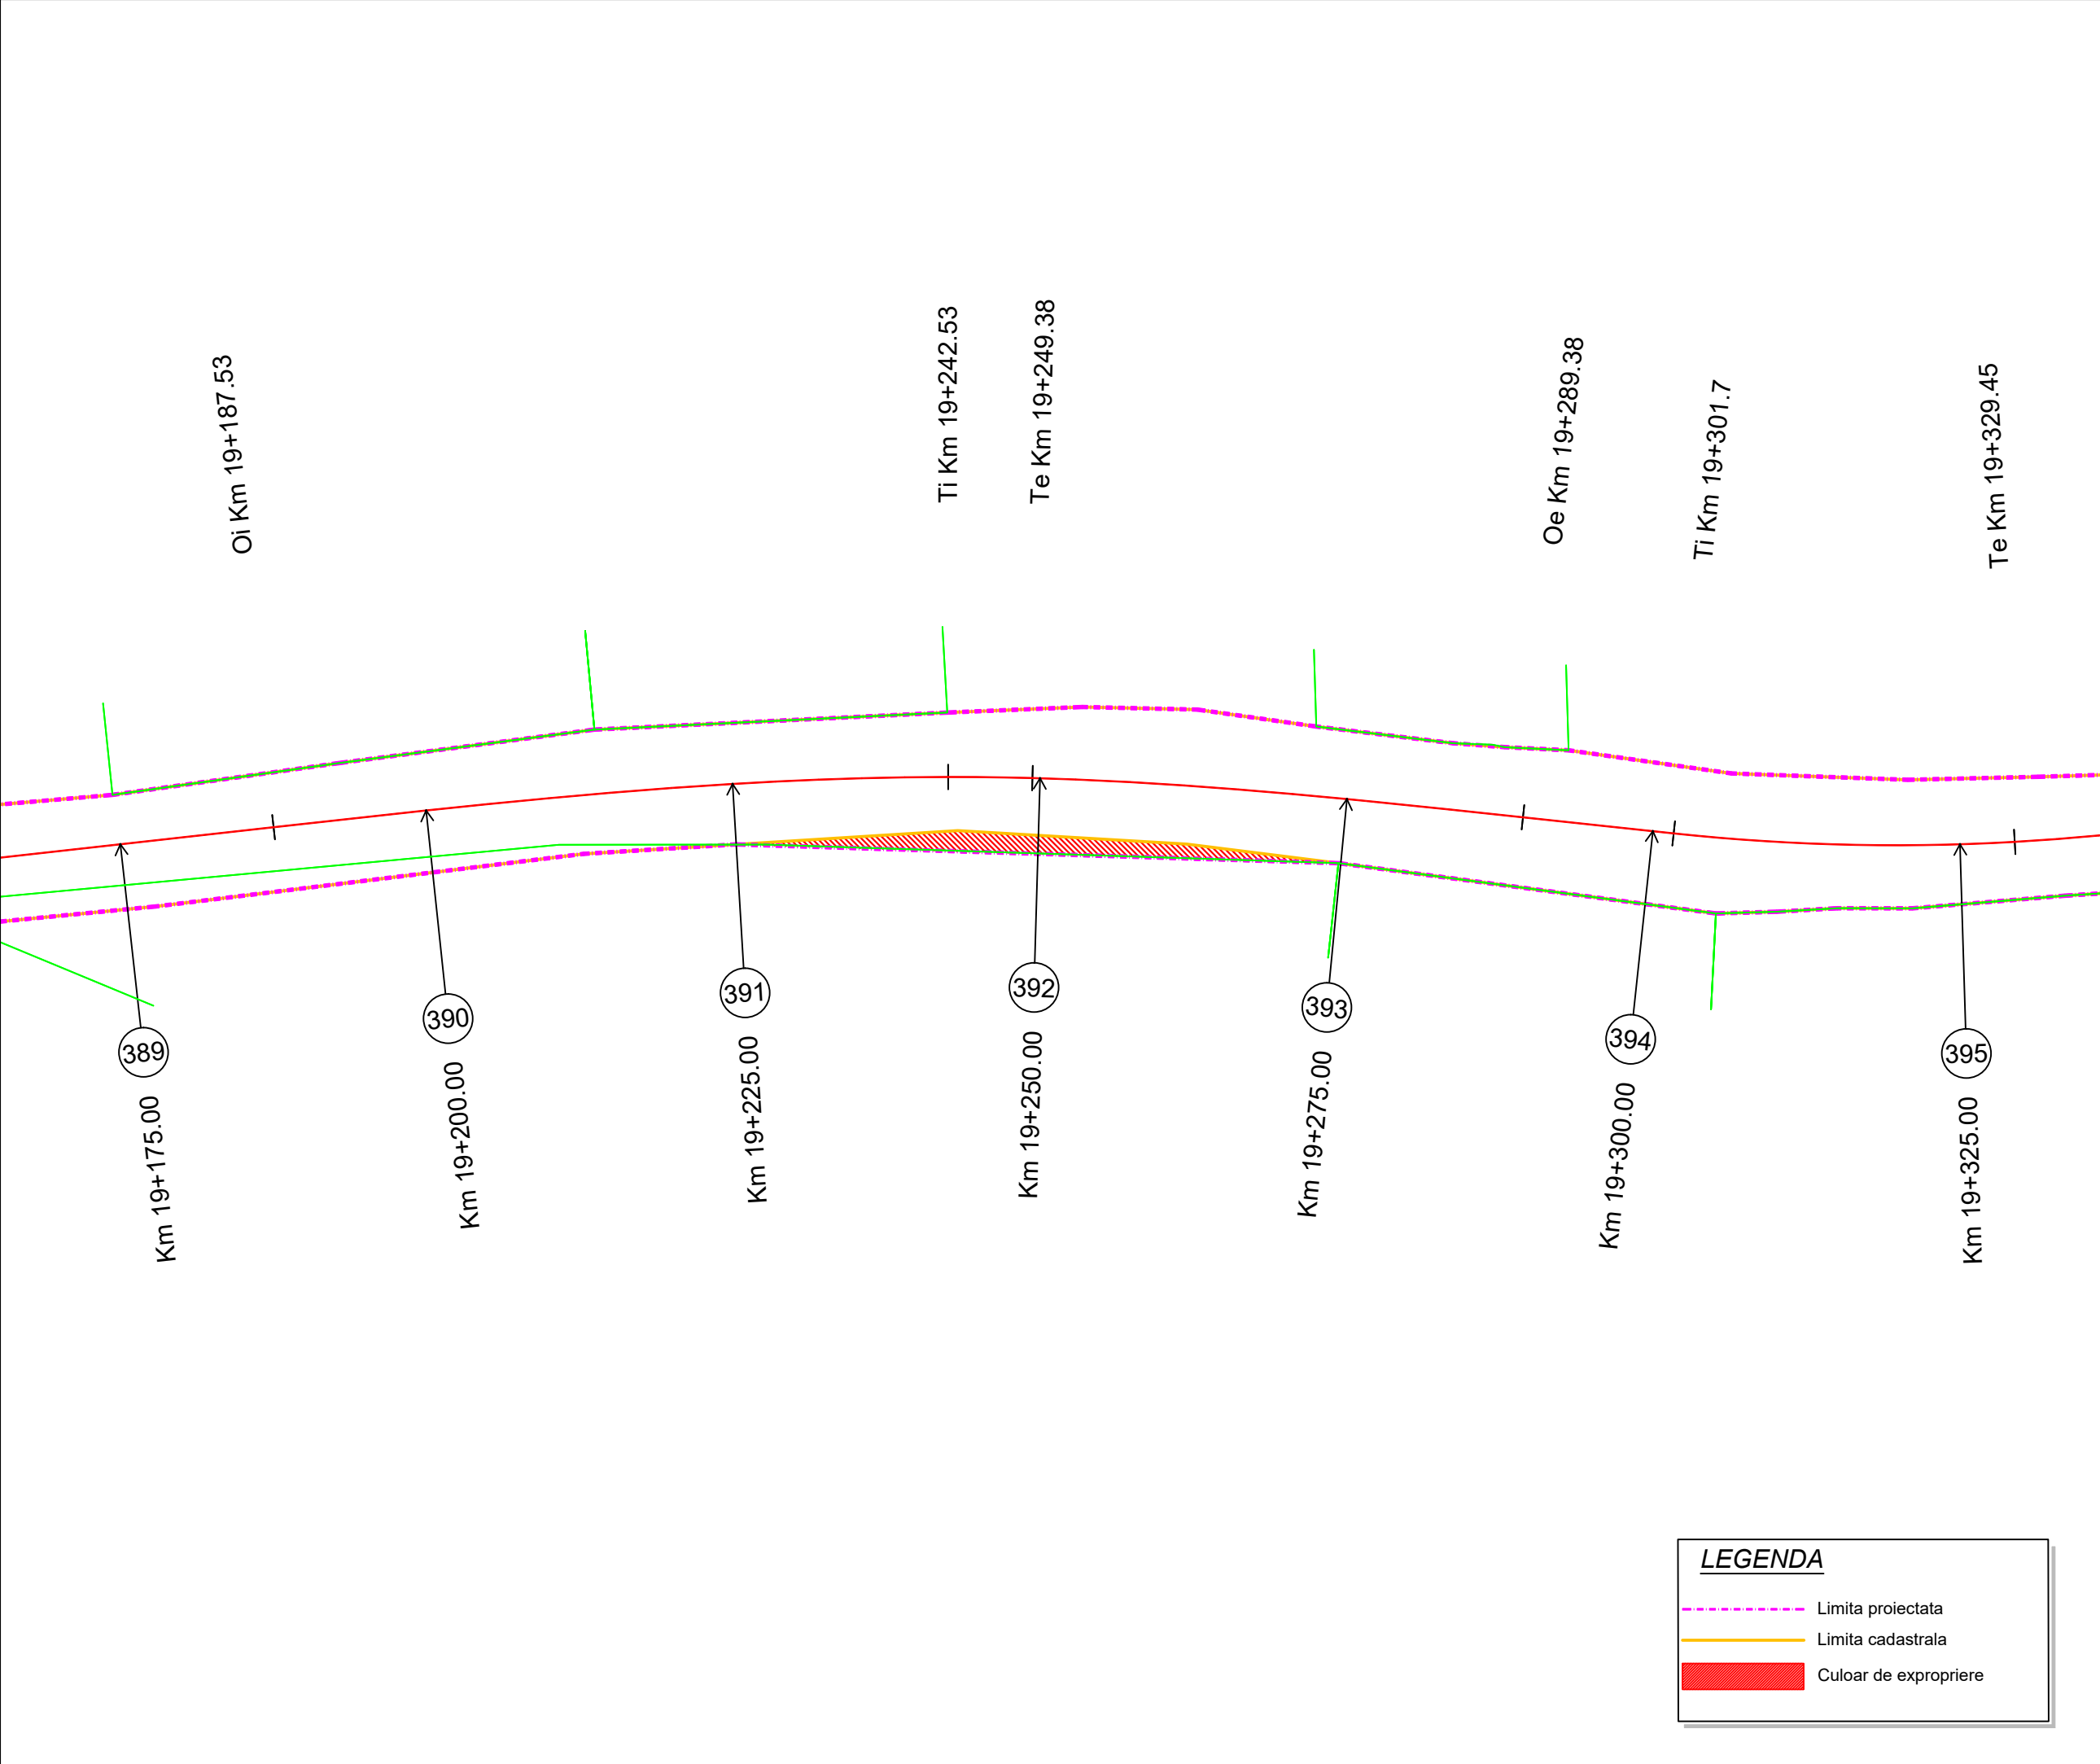

Proiect: nr. 112 / 2022
Contract: nr. 21648/190 / 2022

Denumirea proiectului:
**MODERNIZARE
SECTOARE DE DRUM
AFERENTE
DJ 103 K CAPUSU MARE-
RASCA - BELIS
km. 9+435 - km. 35+155,
DJ 103L INTERSECȚIE CU
DJ 103 K - RASCA,
km. 5+100 - km. 8+000**

Beneficiar:
**CONSILIUL
JUDEȚEAN CLUJ**
Calea Dorobanților, nr. 106, CP.
400609, Cluj-Napoca
Tel. +40 372 64.00.00;
Fax +40 372 64.00.70;

 **CONSILIUL
JUDEȚEAN CLUJ**

Proiectant :
S.C. D P Cons S.R.L.

  
  
S.C. DP CONS S.R.L.
400427 Cluj-Napoca, Aleea Buzeni Nr. 11, Ap 12 jud. Cluj, Romania,
Tel.: 0745-096214, 0722-275067 web: www.dpcons.ro
Nr. de ordine in registrul comerțului: J12/2950/2004 C.I.F. RO16682486

DATA	SCARA
2024	1:500

Proiectat:
ing. Dorin BĂRBÎNȚA

Proiectat:
ing. Arpad NEP

Verificat:
ing. Marin ROGOZ

Șef proiect:
ing. Dan LĂZAN

Verificator tehnic:
ing. Paul TODORAN


Data:

PLANȘA

**CULOAR
DE EXPROPRIERE**

Număr: S 66

Cod: S.F.

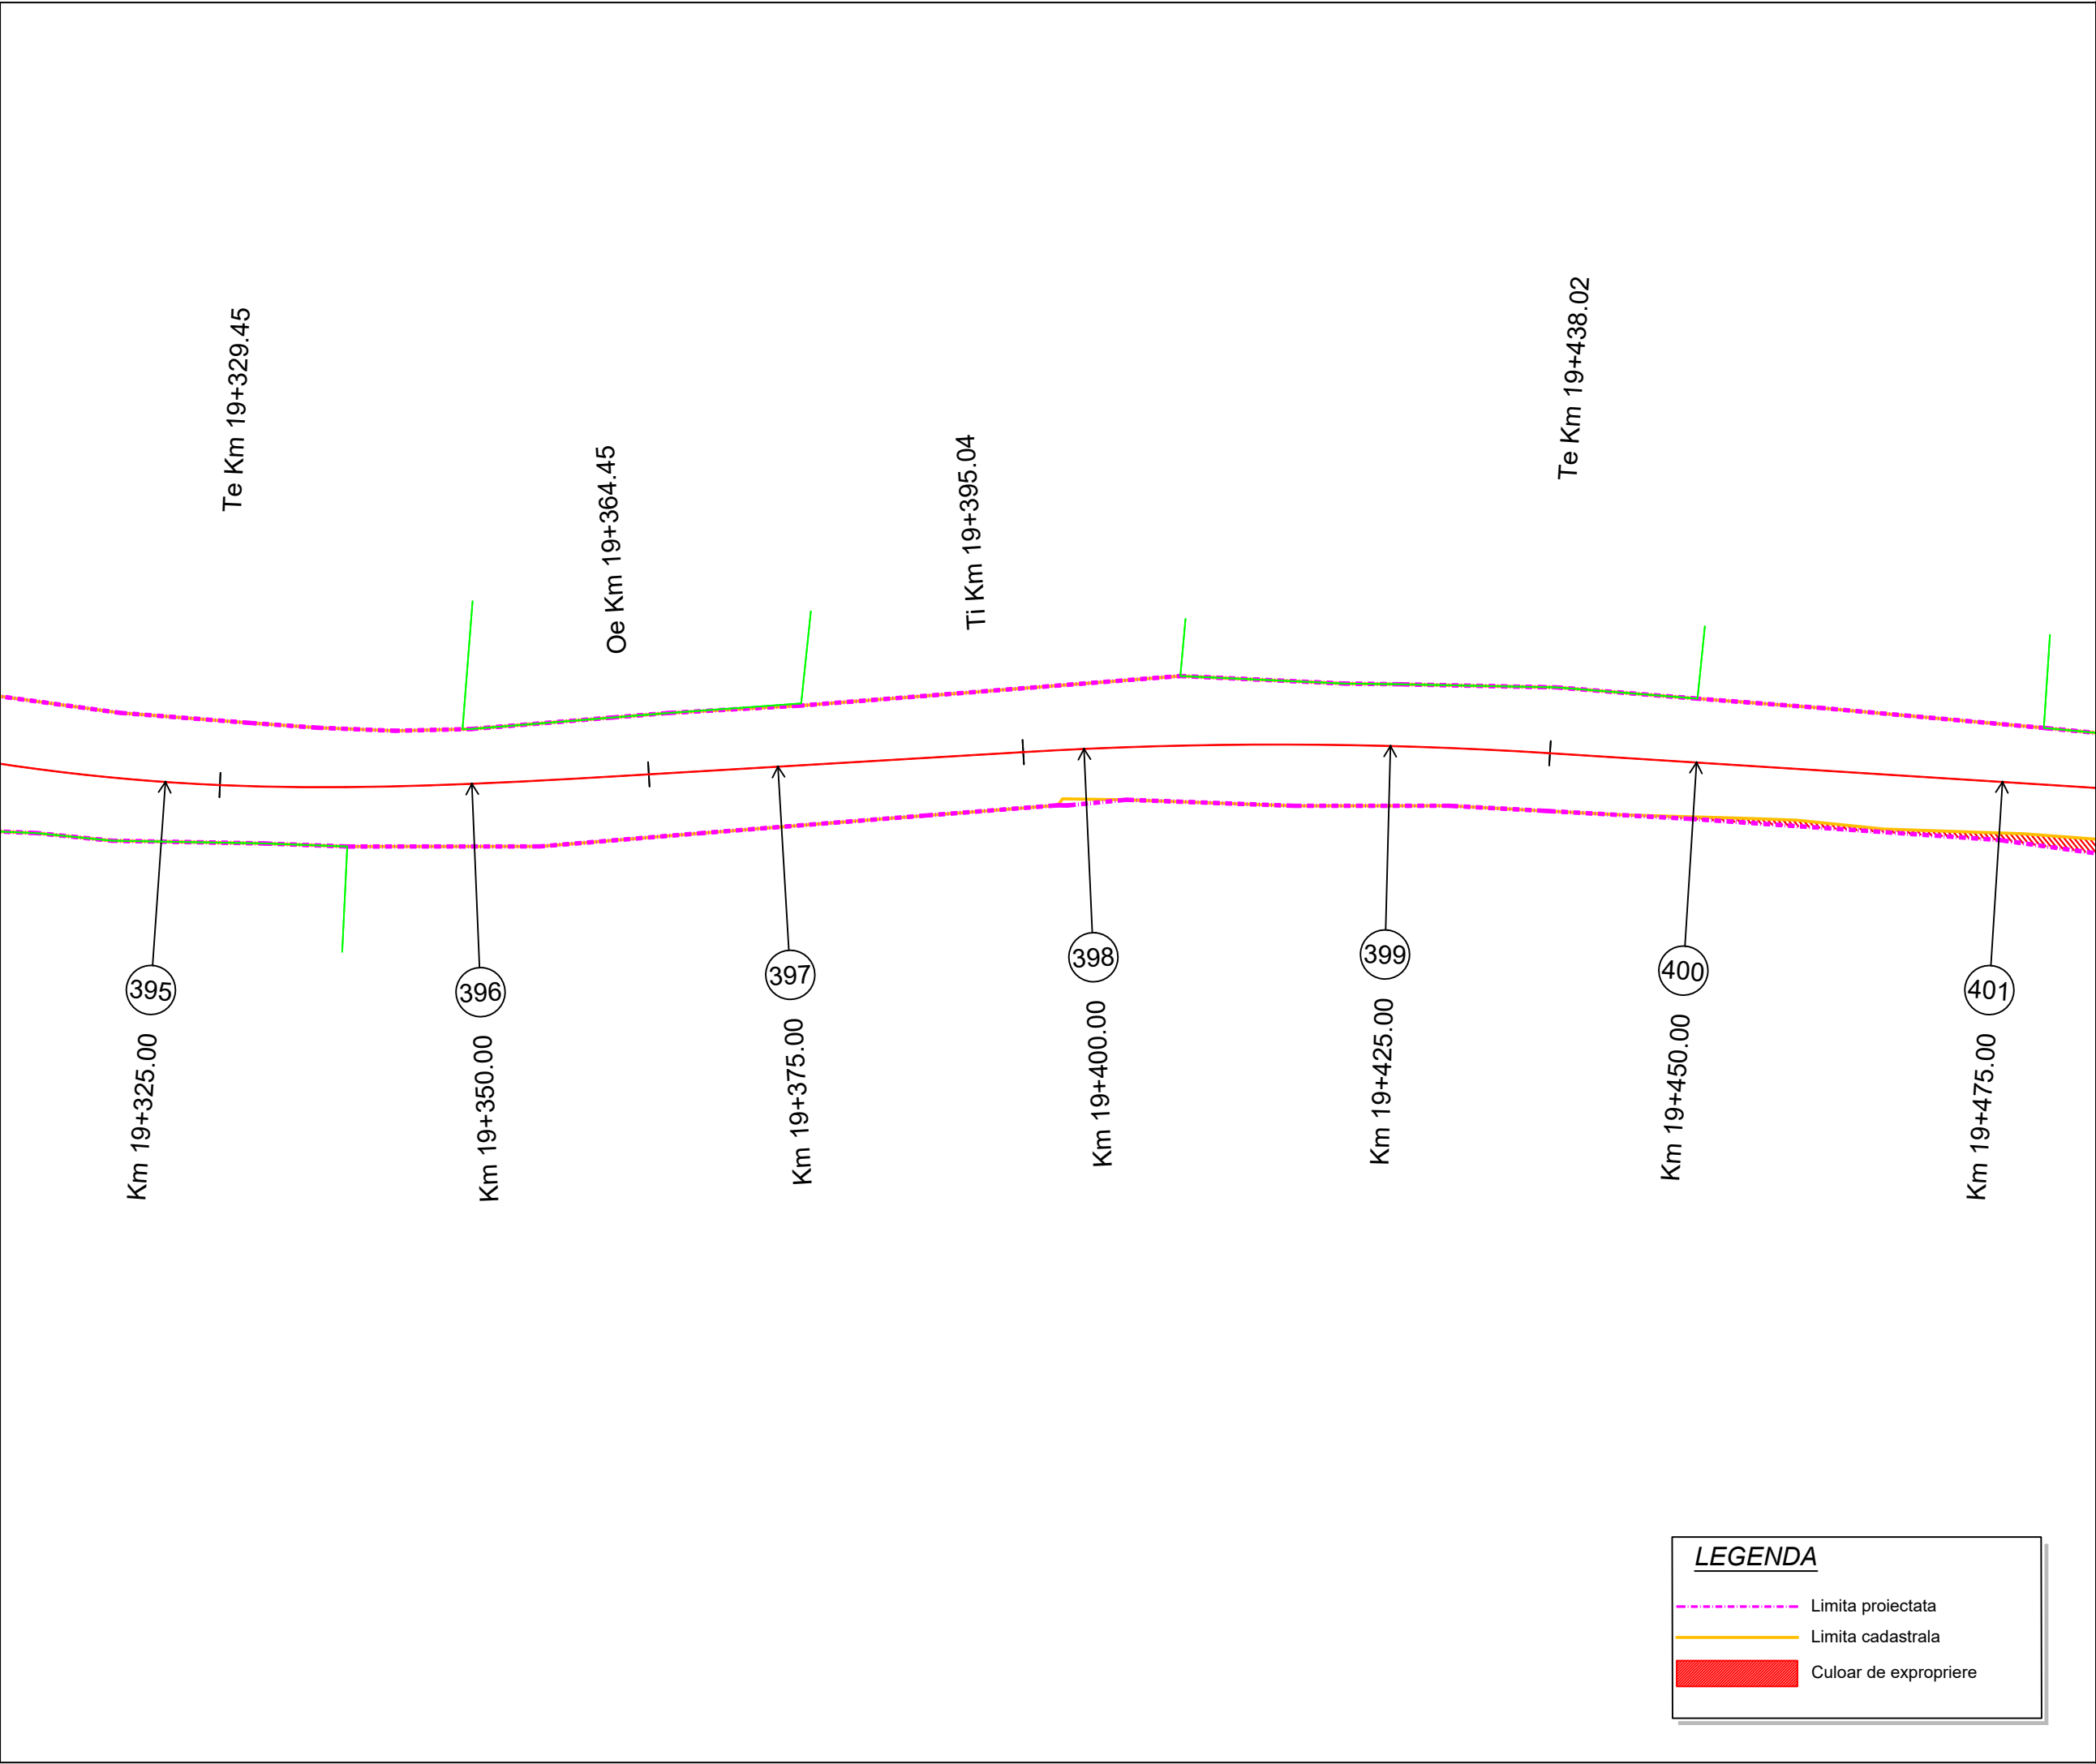

Proiect: nr. 112 / 2022
Contract: nr. 21648/190 / 2022

Denumirea proiectului:
**MODERNIZARE
SECTOARE DE DRUM
AFERENTE
DJ 103 K CAPUSU MARE-
RASCA - BELIS
km. 9+435 - km. 35+155,
DJ 103L INTERSECȚIE CU
DJ 103 K - RASCA,
km. 5+100 - km. 8+000**

Beneficiar:
**CONSILIUL
JUDEȚEAN CLUJ**
Calea Dorobanților, nr. 106, CP.
400609, Cluj-Napoca
Tel. +40 372 64.00.00;
Fax +40 372 64.00.70;

 **CONSILIUL
JUDEȚEAN CLUJ**

Proiectant :
S.C. D P Cons S.R.L.

S.C. DP CONS S.R.L.
400427 Cluj-Napoca, Aleea Bunei Nădejdi Nr. 11, Ap 12 jud. Cluj, Romania,
Tel.: 0745-096214, 0722-275067 web: www.dpcons.ro
Nr. de ordine in registrul comerțului: J12/2950/2004 C.I.F. RO16682486

DATA	SCARA
2024	1:500

Proiectat:
ing. Dorin BĂRBÎNȚA 

Proiectat:
ing. Arpad NEP 

Verificat:
ing. Marin ROGOZ 

Șef proiect:
ing. Dan LĂZAN 


Verificator tehnic: ing. Paul TODORAN	Data:
--	-------

PLANȘA

**CULOAR
DE EXPROPRIERE**

Număr: S 67

Cod: S.F.

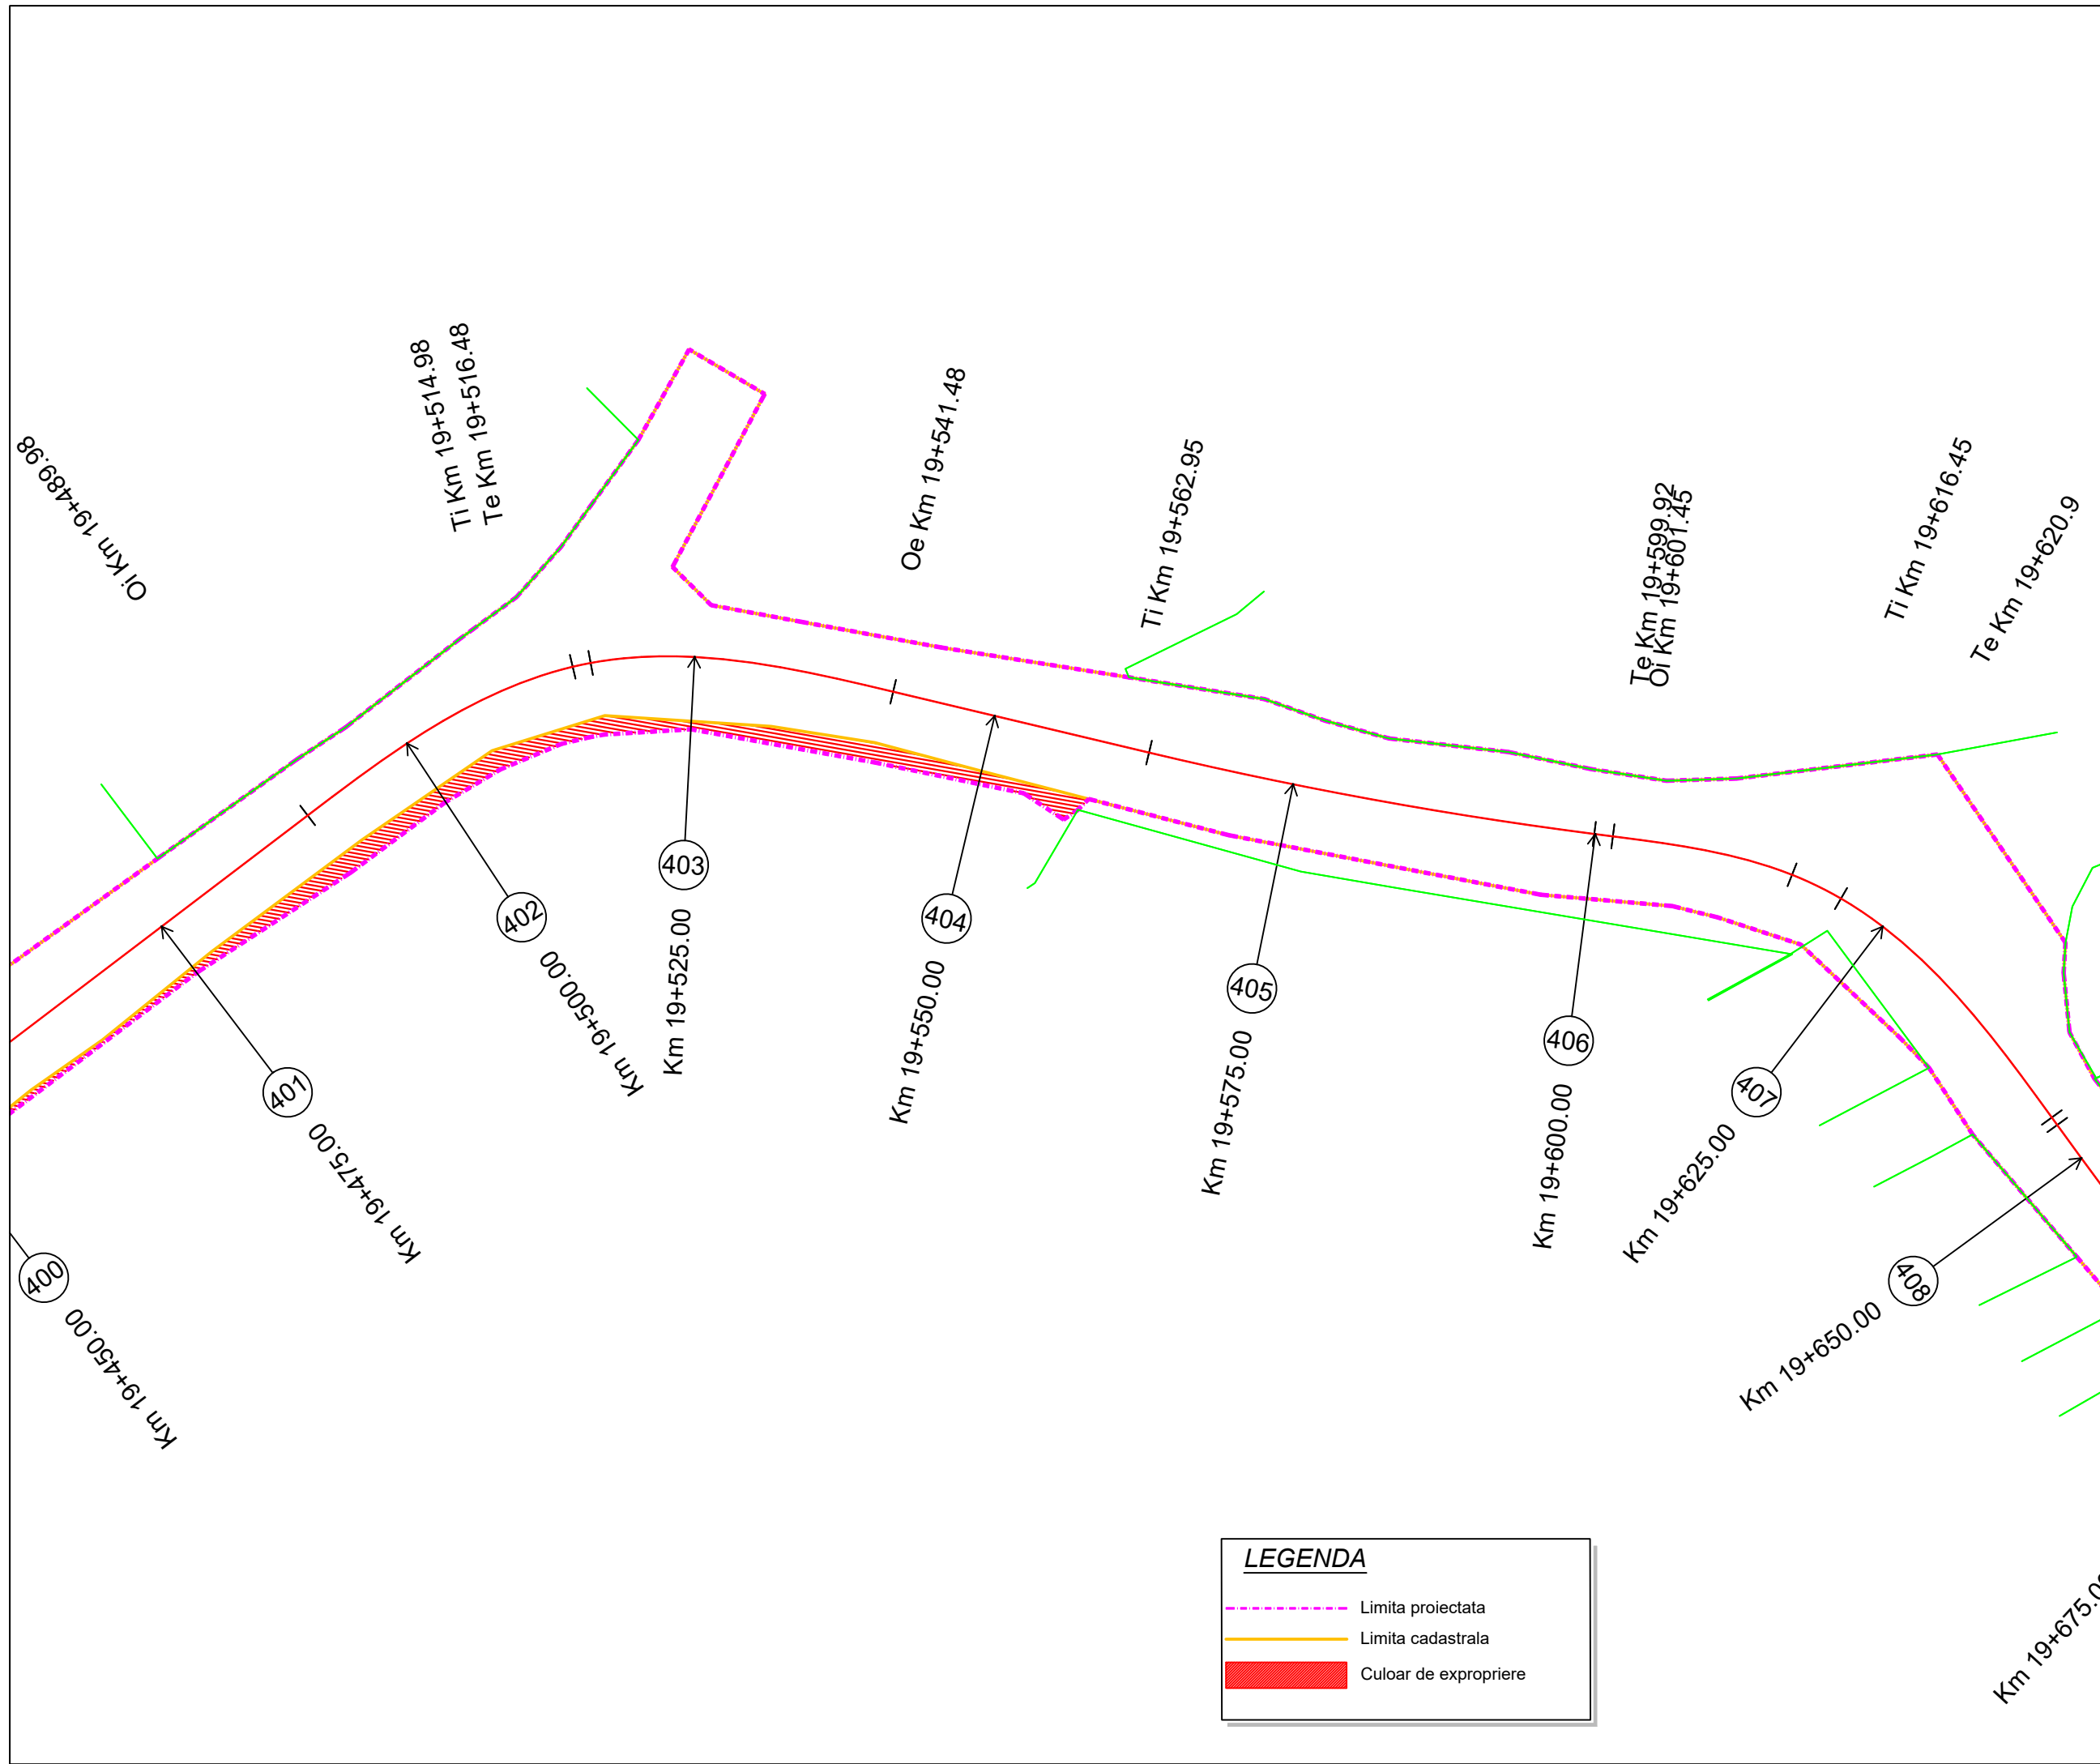

Project: nr. 112 / 2022

Contract: nr. 21648/190 / 2022

Denumirea proiectului:

**MODERNIZARE
SECTOARE DE DRUM
AFERENTE
DJ 103 K CAPUSU MARE-
RASCA - BELIS**
km. 9+435 - km. 35+155,
**DJ 103L INTERSECȚIE CU
DJ 103 K - RASCA,**
km. 5+100 - km. 8+000

Beneficiar:

**CONSILIUL
JUDEȚEAN CLUJ**
Calea Dorobanților, nr. 106, CP.
400609, Cluj-Napoca
Tel. +40 372 64.00.00;
Fax +40 372 64.00.70;



**CONSILIUL
JUDEȚEAN CLUJ**

Proiectant :

S.C. D P Cons S.R.L.

S.C. DP CONS S.R.L.
400427 Cluj-Napoca, Aleea Buzeni Nr. 11, Ap 12 jud. Cluj, Romania,
Tel.: 0745-096214, 0722-275067 web: www.dpcons.ro
Nr. de ordine in registrul comerțului: J12/2950/2004 C.I.F. RO16682486

DATA	SCARA
2024	1:500

Proiectat:

ing. Dorin BĂRBÎNȚA

Proiectat:

ing. Arpad NEP

Verificat:

ing. Marin ROGOZ

Șef proiect:

ing. Dan LĂZAN

Verificator tehnic:

ing. Paul TODORAN


Data:

PLANȘA

CULOAR
DE EXPROPRIERE

Număr: S 68

Cod: S.F.

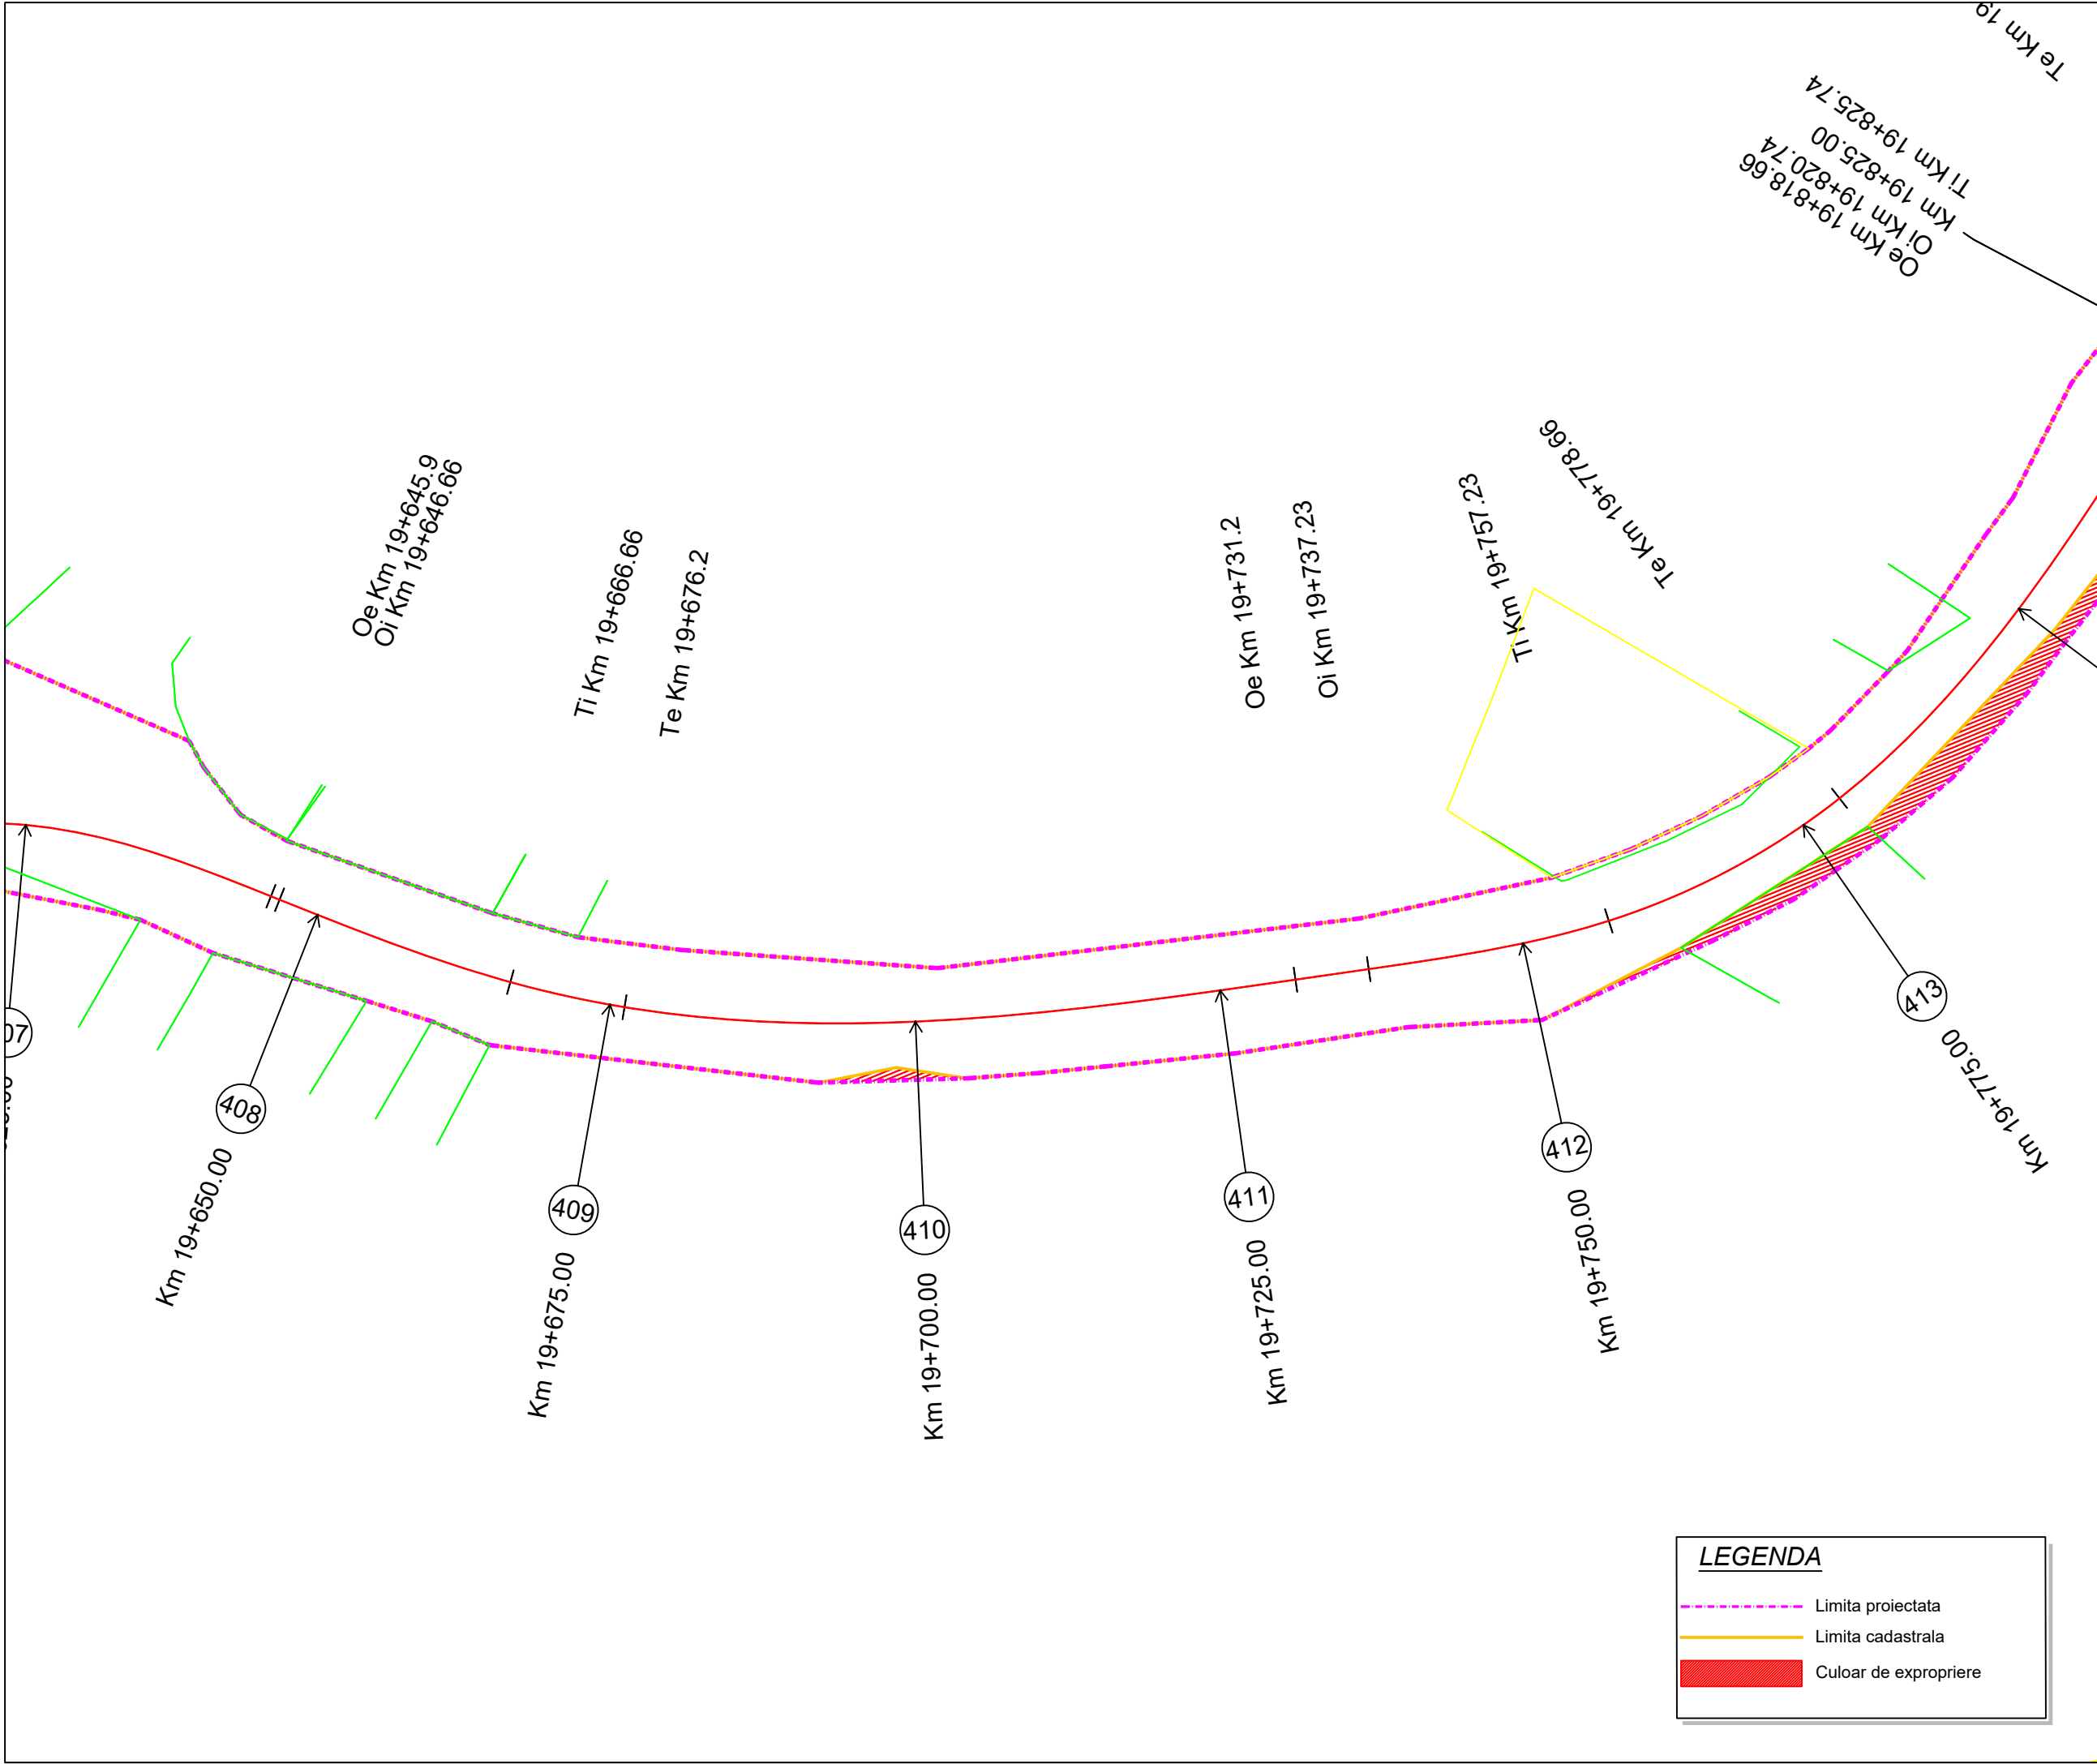

Project: nr. 112 / 2022

Contract: nr. 21648/190 / 2022

Denumirea proiectului:
**MODERNIZARE
SECTOARE DE DRUM
AFERENTE
DJ 103 K CAPUSU MARE-
RASCA - BELIS
km. 9+435 - km. 35+155,
DJ 103L INTERSECȚIE CU
DJ 103 K - RASCA,
km. 5+100 - km. 8+000**

Beneficiar:
**CONSILIUL
JUDEȚEAN CLUJ**
Calea Dorobanților, nr. 106, CP.
400609, Cluj-Napoca
Tel. +40 372 64.00.00;
Fax +40 372 64.00.70;

**CONSILIUL
JUDEȚEAN CLUJ**

Proiectant :
S.C. D P Cons S.R.L.
**S.C. DP CONS S.R.L.**
400427 Cluj-Napoca, Aleea Busei Nr. 11, Ap 12 jud. Cluj, Romania,
Tel.: 0745-096214, 0722-275067 web: www.dpcons.ro
Nr. de ordine in registrul comerțului: J12/2950/2004 C.I.F. RO16682486

DATA	SCARA
2024	1:500

Proiectat:
ing. Dorin BĂRBÎNȚA

Proiectat:
ing. Arpad NEP

Verificat:
ing. Marin ROGOZ

Șef proiect:
ing. Dan LĂZAN

Verificator tehnic:
ing. Paul TODORAN


Data:

PLANȘA

**CULOAR
DE EXPROPRIERE**


Număr: S 69

Cod: S.F.

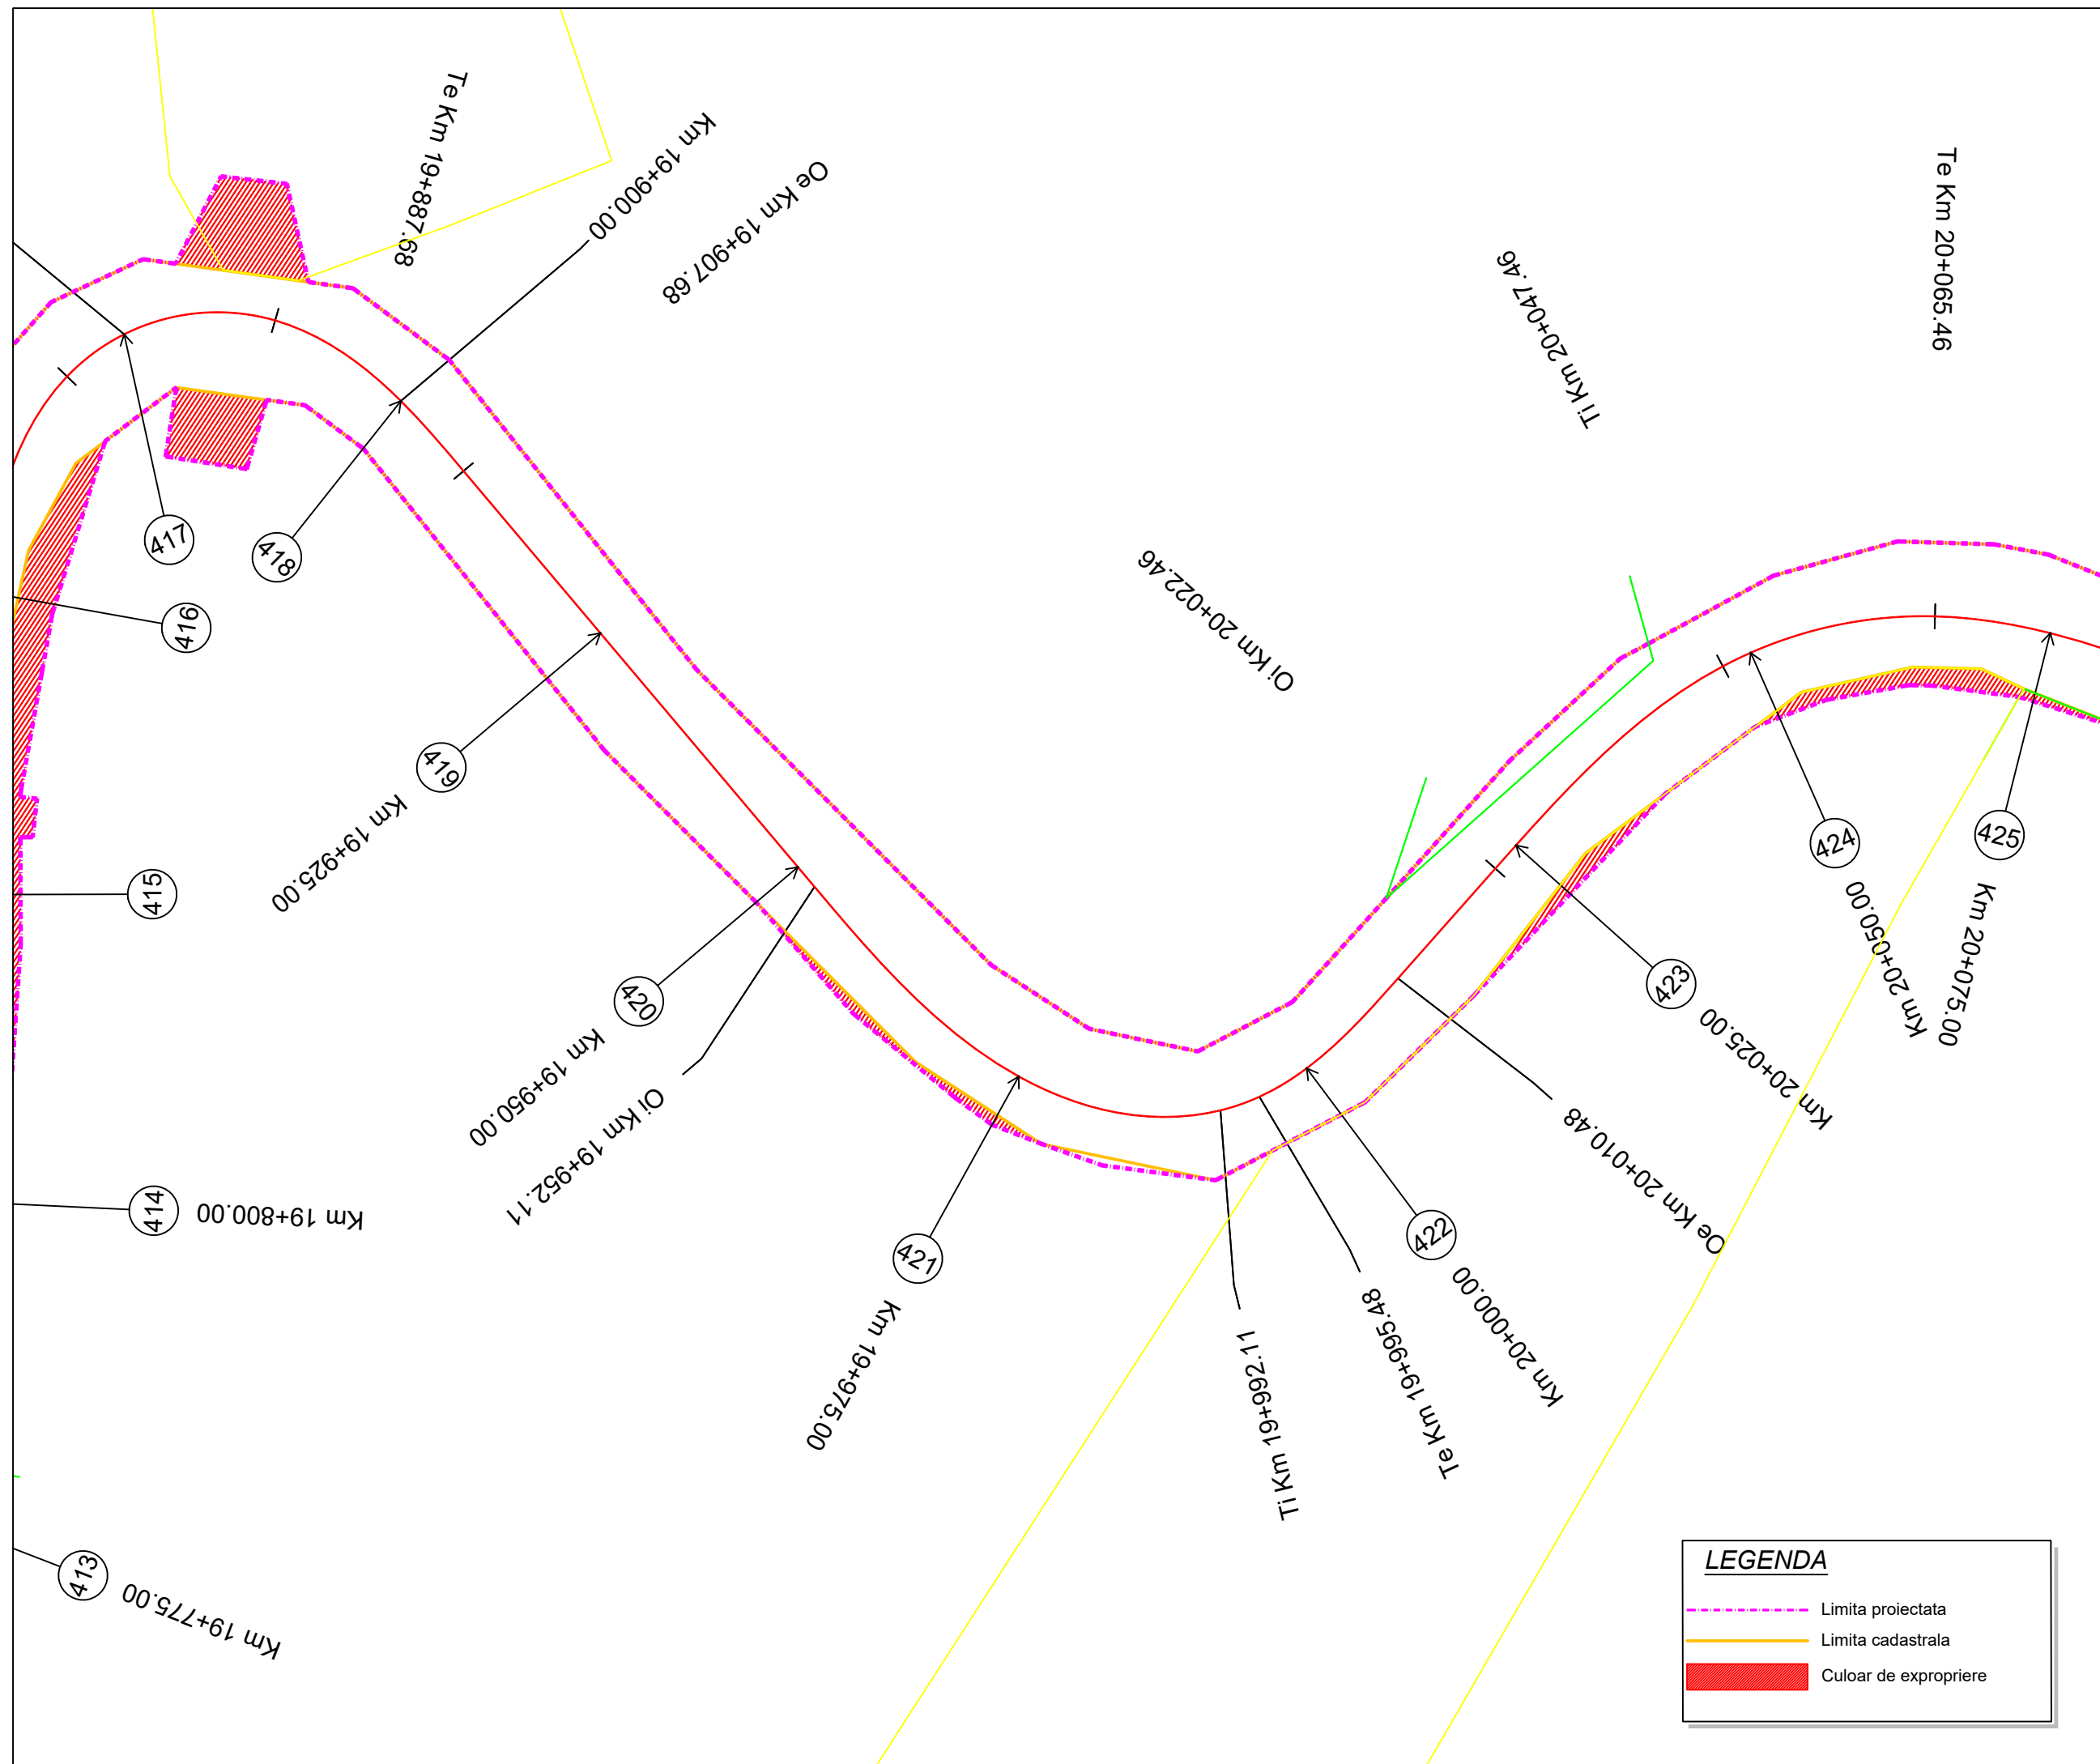

Project: nr. 112 / 2022
Contract: nr. 21648/190 / 2022
Denumirea proiectului:
**MODERNIZARE
SECTOARE DE DRUM
AFERENTE
DJ 103 K CAPUSU MARE-
RASCA - BELIS
km. 9+435 - km. 35+155,
DJ 103L INTERSECȚIE CU
DJ 103 K - RASCA,
km. 5+100 - km. 8+000**

Beneficiar:
**CONSILIUL
JUDEȚEAN CLUJ**
Calea Dorobanților, nr. 106, CP.
400609, Cluj-Napoca
Tel. +40 372 64.00.00;
Fax +40 372 64.00.70;

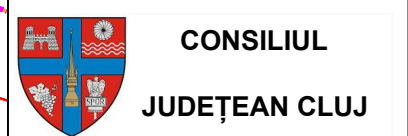

Proiectant :
S.C. D P Cons S.R.L.

S.C. DP CONS S.R.L.
400427 Cluj-Napoca, Aleea Busei Nr. 11, Ap 12 jud. Cluj, Romania,
Tel.: 0745-096214, 0722-275067 web: www.dpcons.ro
Nr. de ordine in registrul comerțului: J12/2950/2004 C.I.F. RO16682486

DATA	SCARA
2024	1:500

Proiectat:
ing. Dorin BĂRBÎNȚA

Proiectat:
ing. Arpad NEP

Verificat:
ing. Marin ROGOZ

Șef proiect:
ing. Dan LĂZAN


Verificator tehnic:
ing. Paul TODORAN

Data:

PLANȘA

**CULOAR
DE EXPROPRIERE**


Număr: S 71
Cod: S.F.

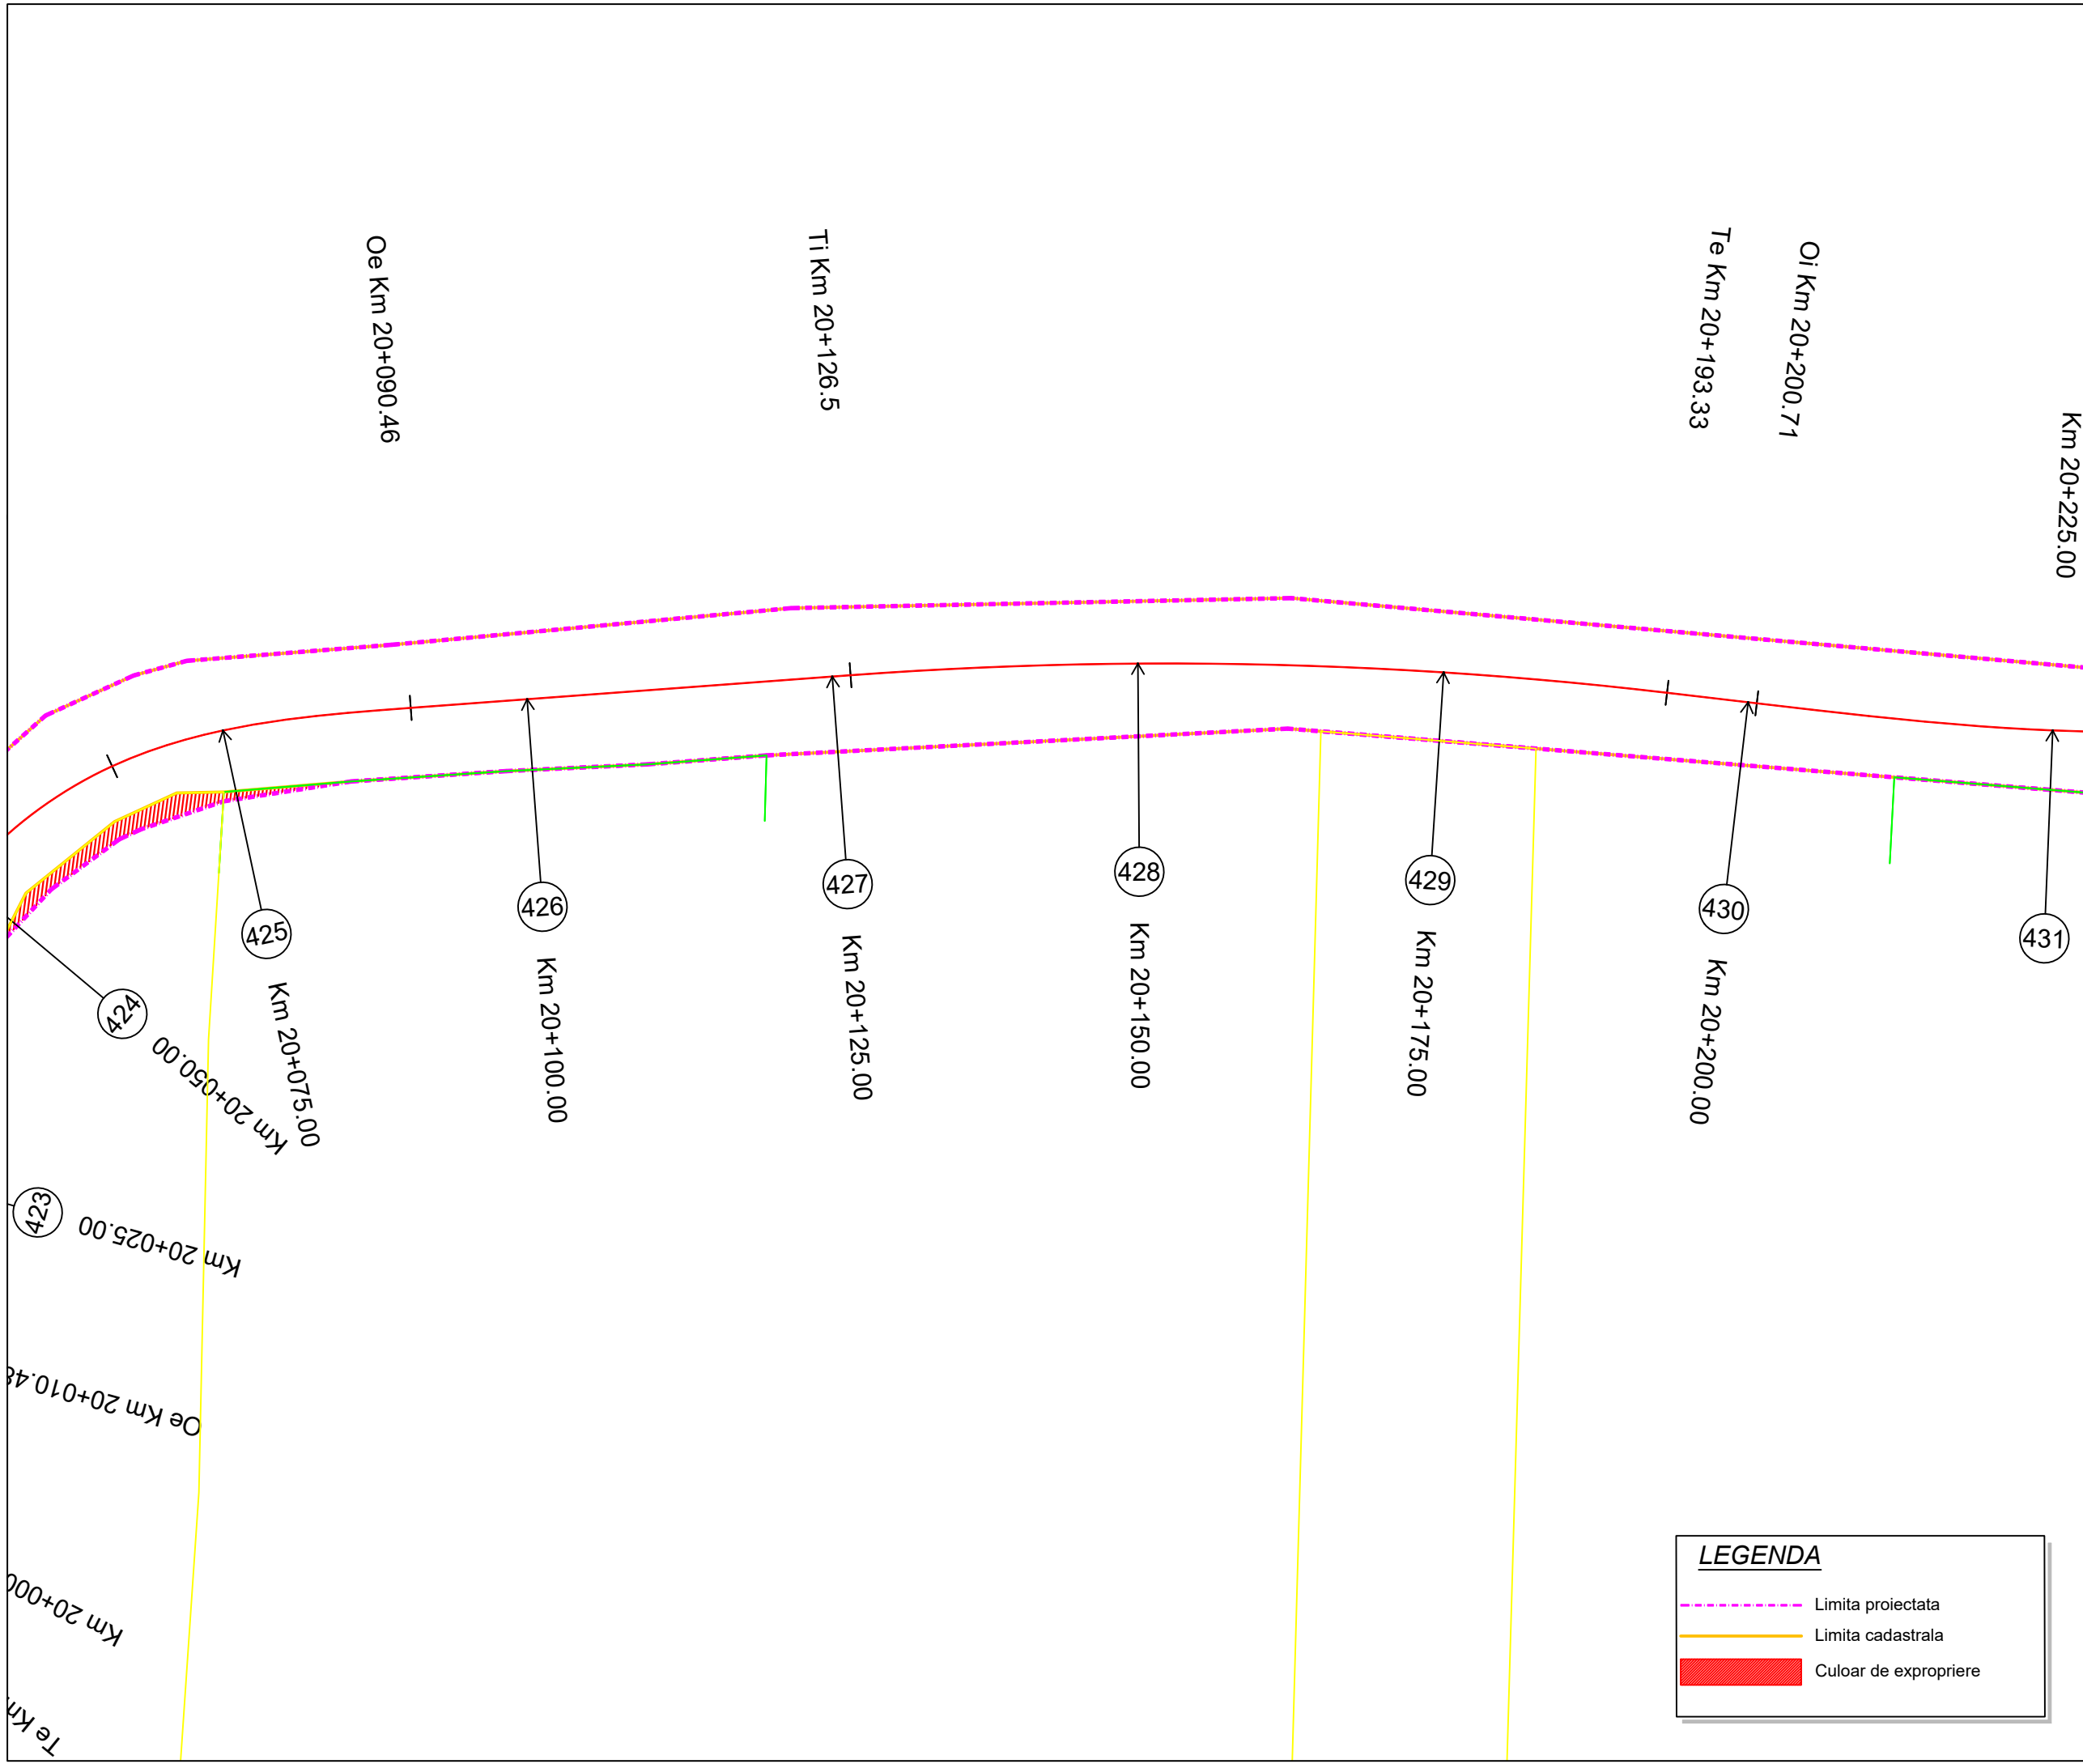

Proiect: nr. 112 / 2022
Contract: nr. 21648/190 / 2022

Denumirea proiectului:
**MODERNIZARE
SECTOARE DE DRUM
AFERENTE
DJ 103 K CAPUSU MARE-
RASCA - BELIS
km. 9+435 - km. 35+155,
DJ 103L INTERSECȚIE CU
DJ 103 K - RASCA,
km. 5+100 - km. 8+000**

Beneficiar:
**CONSILIUL
JUDEȚEAN CLUJ**
Calea Dorobanților, nr. 106, CP.
400609, Cluj-Napoca
Tel. +40 372 64.00.00;
Fax +40 372 64.00.70;

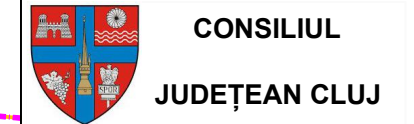

Proiectant :
S.C. D P Cons S.R.L.

S.C. DP CONS S.R.L.
400427 Cluj-Napoca, Aleea Busei Nr. 11, Ap 12 jud. Cluj, Romania,
Tel.: 0745-096214, 0722-275067 web: www.dpcons.ro
Nr. de ordine in registrul comerțului: J12/2950/2004 C.I.F. RO16682486

DATA	SCARA
2024	1:500

Proiectat:
ing. Dorin BĂRBÎNȚA

Proiectat:
ing. Arpad NEP

Verificat:
ing. Marin ROGOZ

Șef proiect:
ing. Dan LĂZAN

Verificator tehnic:
ing. Paul TODORAN


Data:

PLANȘA

**CULOAR
DE EXPROPRIERE**

Număr: S 72

Cod: S.F.

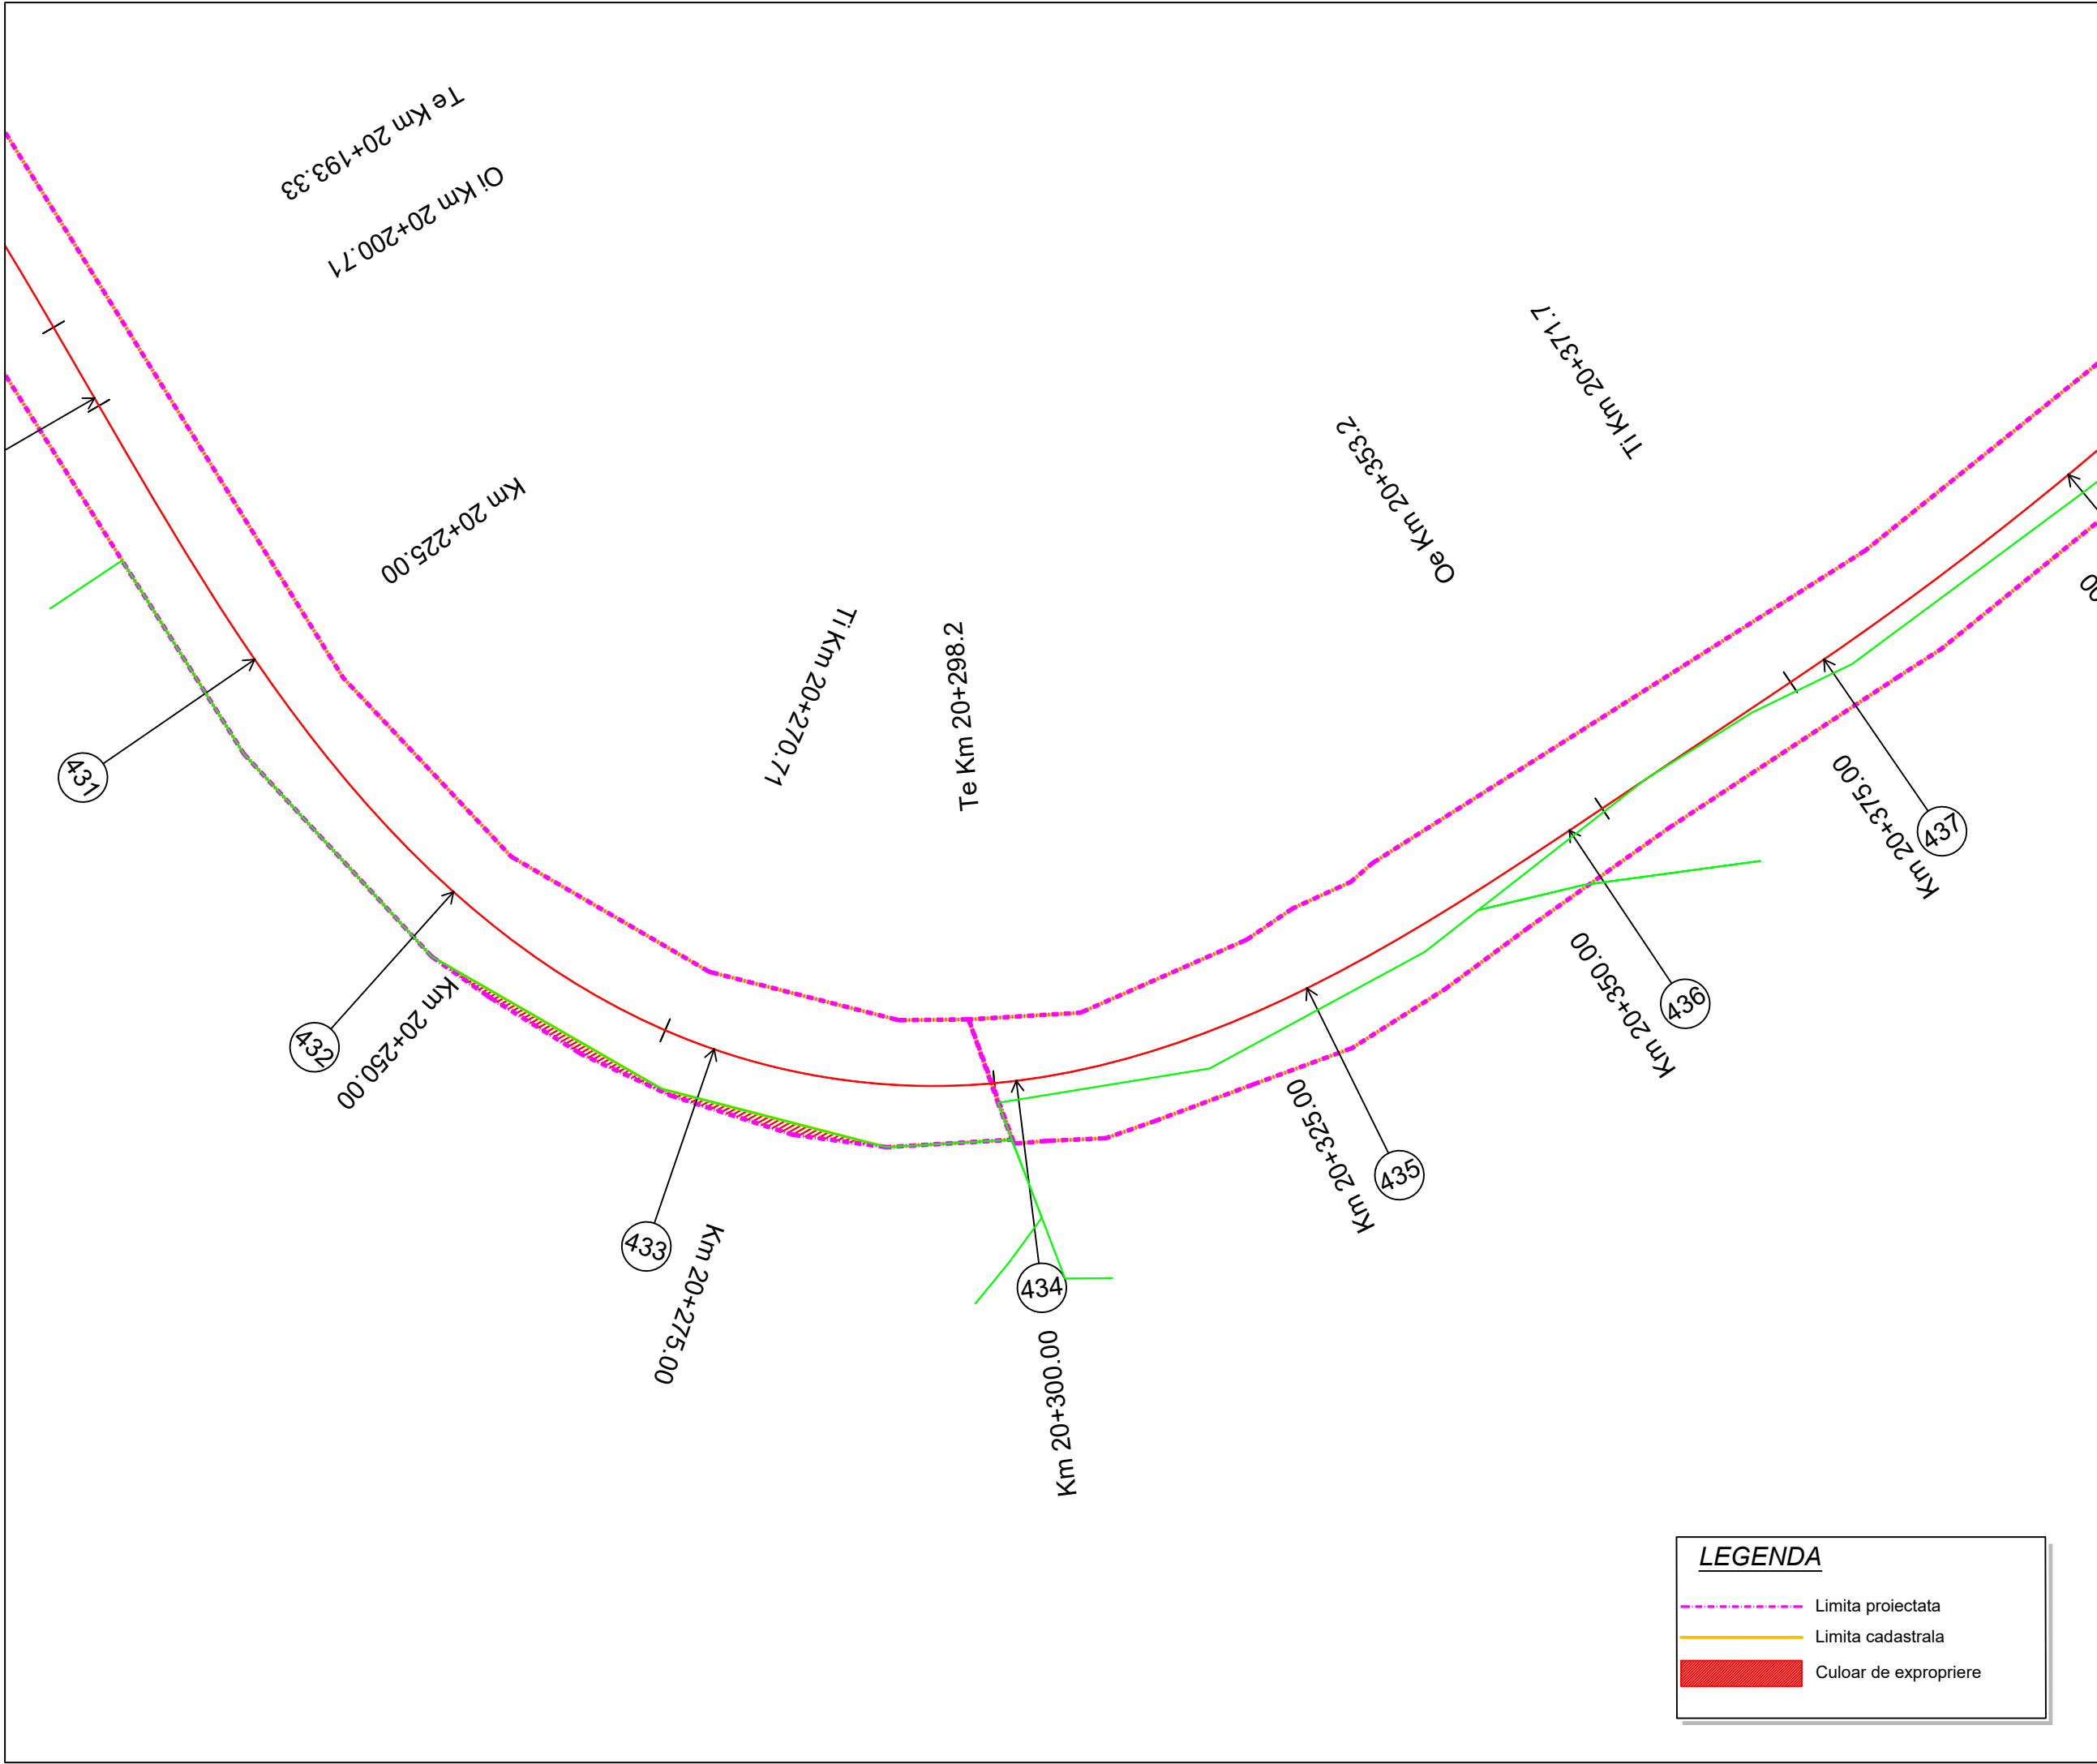

Proiect: nr. 112 / 2022
Contract: nr. 21648/190 / 2022

Denumirea proiectului:
**MODERNIZARE
SECTOARE DE DRUM
AFERENTE
DJ 103 K CAPUSU MARE-
RASCA - BELIS
km. 9+435 - km. 35+155,
DJ 103L INTERSECȚIE CU
DJ 103 K - RASCA,
km. 5+100 - km. 8+000**

Beneficiar:
**CONSILIUL
JUDEȚEAN CLUJ**
Calea Dorobanților, nr. 106, CP.
400609, Cluj-Napoca
Tel. +40 372 64.00.00;
Fax +40 372 64.00.70;

 **CONSILIUL
JUDEȚEAN CLUJ**

Proiectant :
S.C. D P Cons S.R.L.

S.C. DP CONS S.R.L.
400427 Cluj-Napoca, Aleea Busei Nr. 11, Ap 12 jud. Cluj, Romania,
Tel.: 0745-096214, 0722-275067 web: www.dpcons.ro
Nr. de ordine in registrul comerțului: J12/2950/2004 C.I.F. RO16682486

DATA	SCARA
2024	1:500

Proiectat:
ing. Dorin BĂRBINȚA

Proiectat:
ing. Arpad NEP

Verificat:
ing. Marin ROGOZ

Șef proiect:
ing. Dan LĂZAN

Verificator tehnic:
ing. Paul TODORAN

Data:

PLANȘA


**CULOAR
DE EXPROPRIERE**

Număr: S 73

Cod: S.F.

LEGENDA

----- Limita proiectata
----- Limita cadastrala
Culoar de expropriere

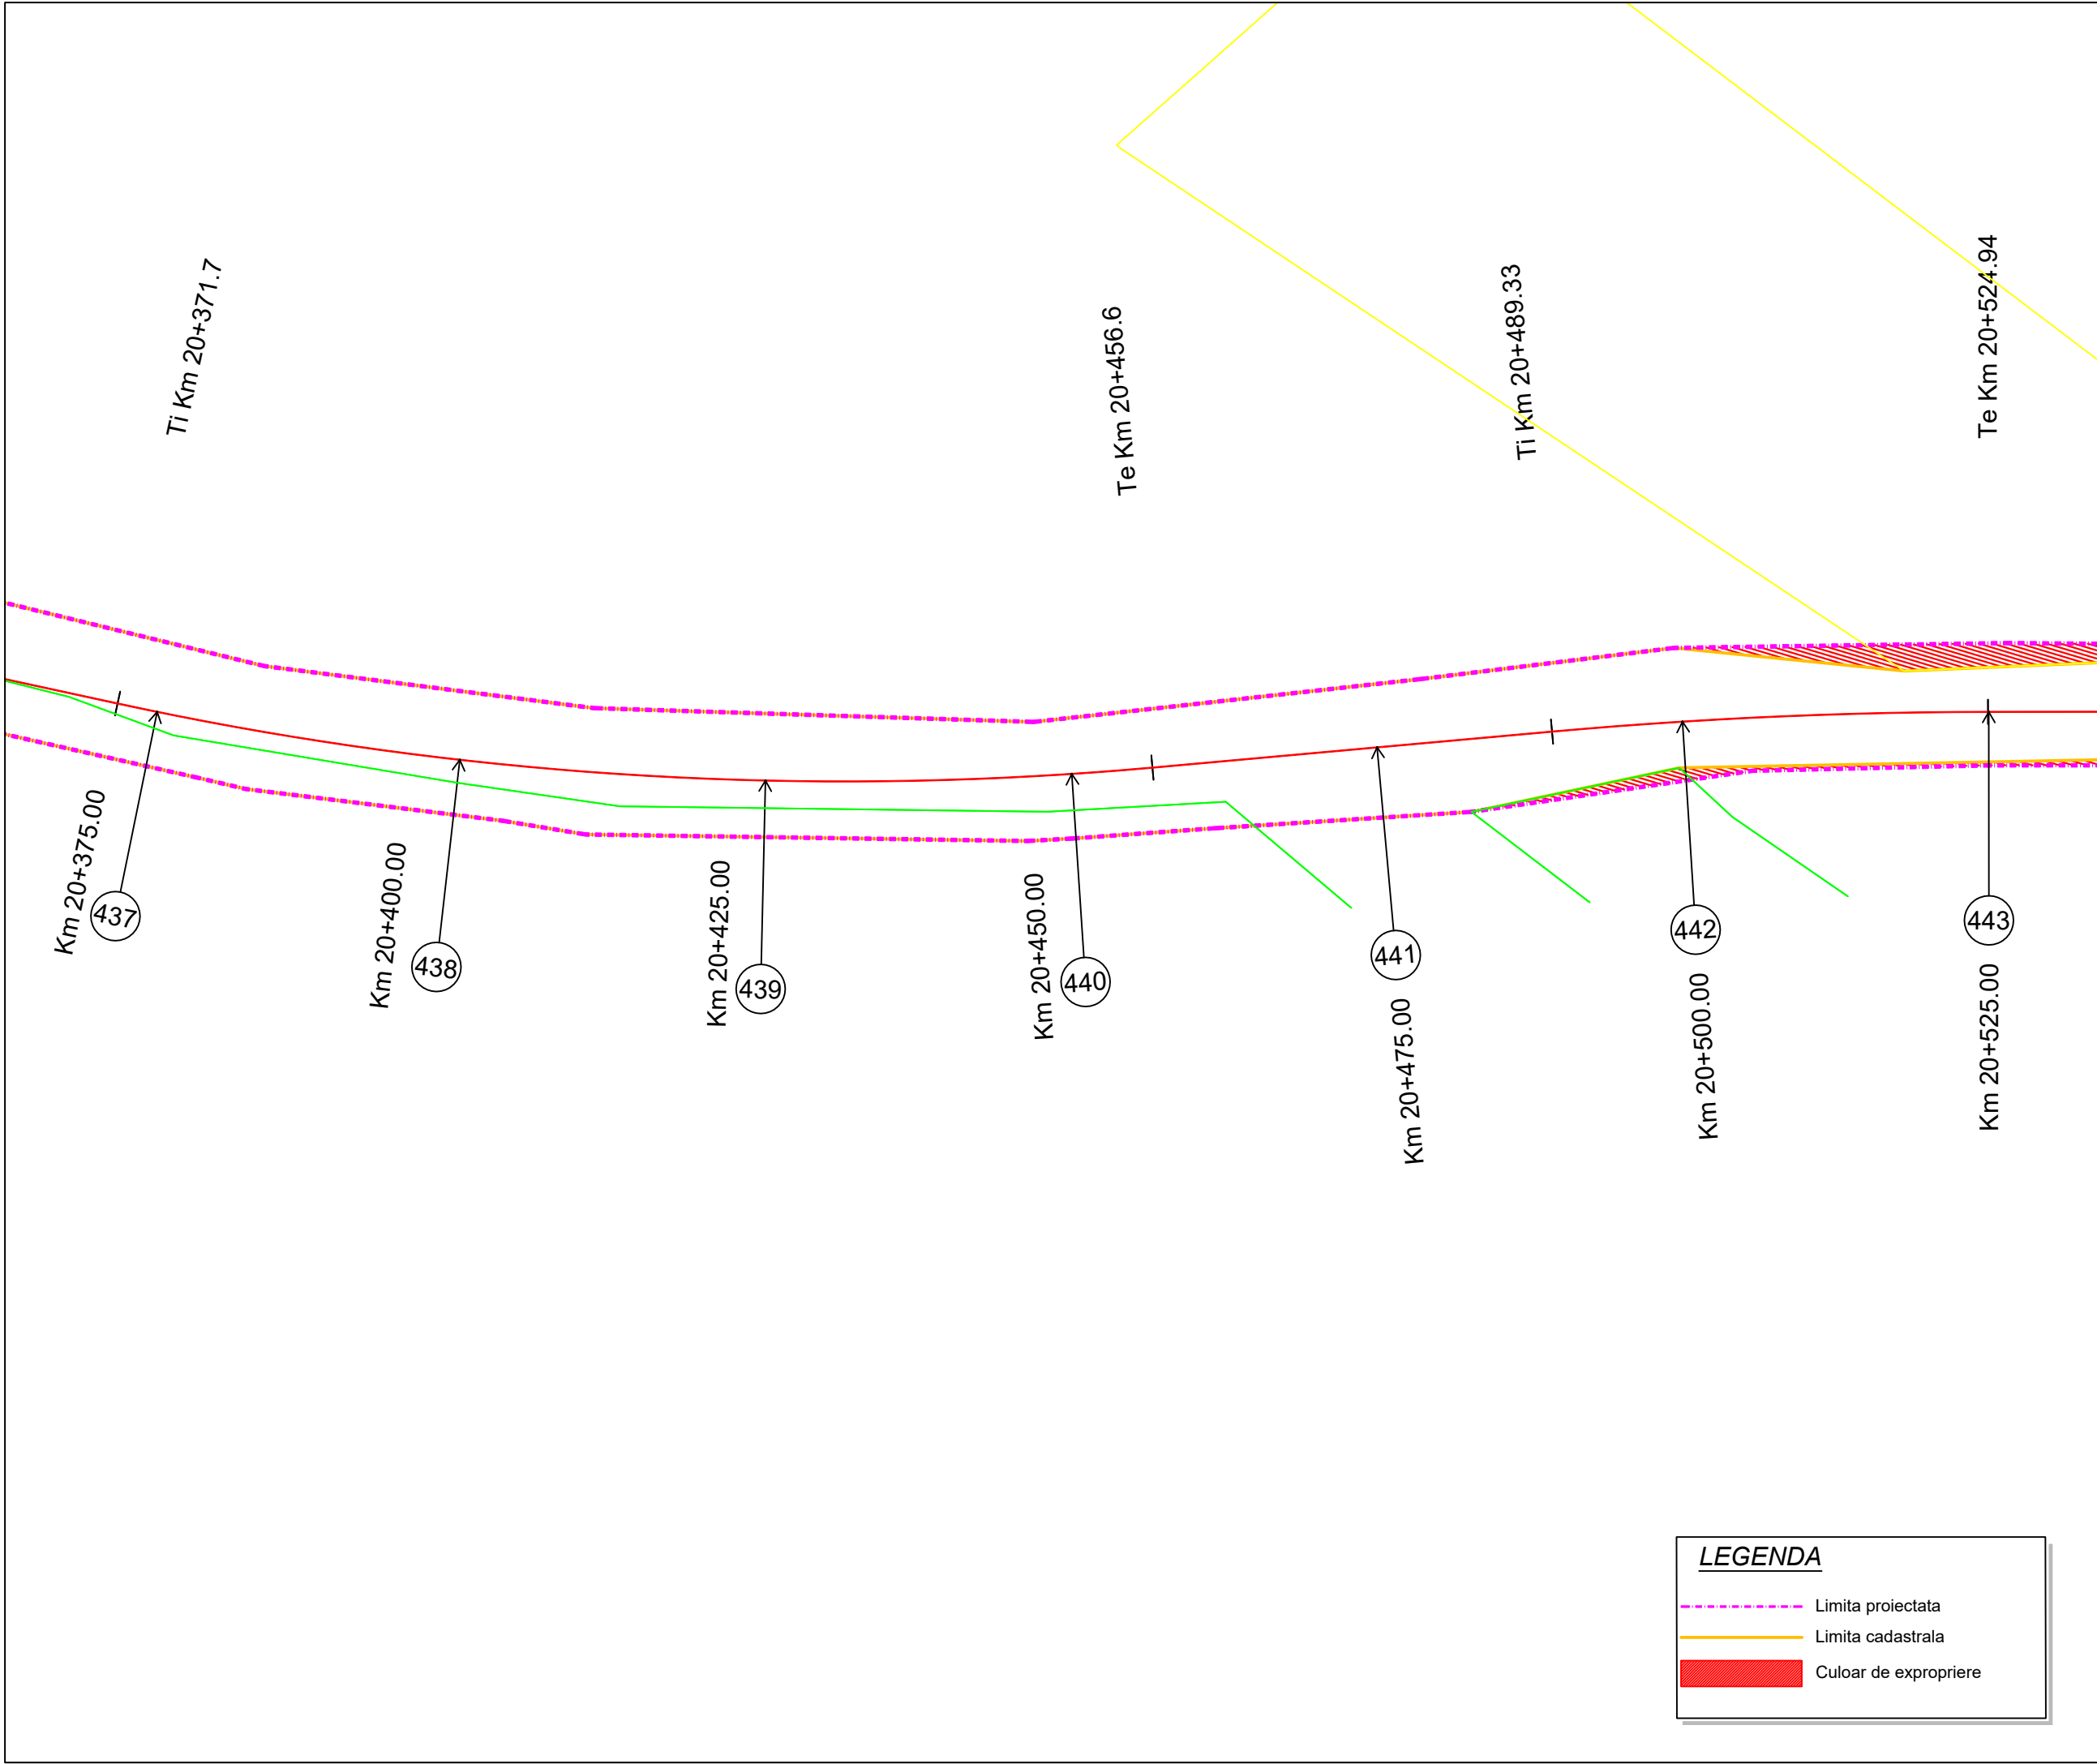

Proiect: nr. 112 / 2022
Contract: nr. 21648/190 / 2022

Denumirea proiectului:
**MODERNIZARE
SECTOARE DE DRUM
AFERENTE
DJ 103 K CAPUSU MARE-
RASCA - BELIS
km. 9+435 - km. 35+155,
DJ 103L INTERSECȚIE CU
DJ 103 K - RASCA,
km. 5+100 - km. 8+000**

Beneficiar:
**CONSILIUL
JUDEȚEAN CLUJ**
Calea Dorobanților, nr. 106, CP.
400609, Cluj-Napoca
Tel. +40 372 64.00.00;
Fax +40 372 64.00.70;

 **CONSILIUL
JUDEȚEAN CLUJ**

Proiectant :
S.C. D P Cons S.R.L.

  
 
S.C. DP CONS S.R.L.
400427 Cluj-Napoca, Aleea Busei Nr. 11, Ap 12 jud. Cluj, Romania,
Tel.: 0745-096214, 0722-275067 web: www.dpcons.ro
Nr. de ordine in registrul comerului: J12/2950/2004 C.I.F. RO16682486

DATA	SCARA
2024	1:500

Proiectat:
ing. Dorin BĂRBÎNȚA 

Proiectat:
ing. Arpad NEP 

Verificat:
ing. Marin ROGOZ 

Șef proiect:
ing. Dan LĂZAN 

Verificator tehnic:
ing. Paul TODORAN

Data:

PLANȘA

**CULOAR
DE EXPROPRIERE**

Număr: S 74


Cod: S.F.

LEGENDA

----- Limita proiectata

----- Limita cadastrala

█ Culoar de expropriere

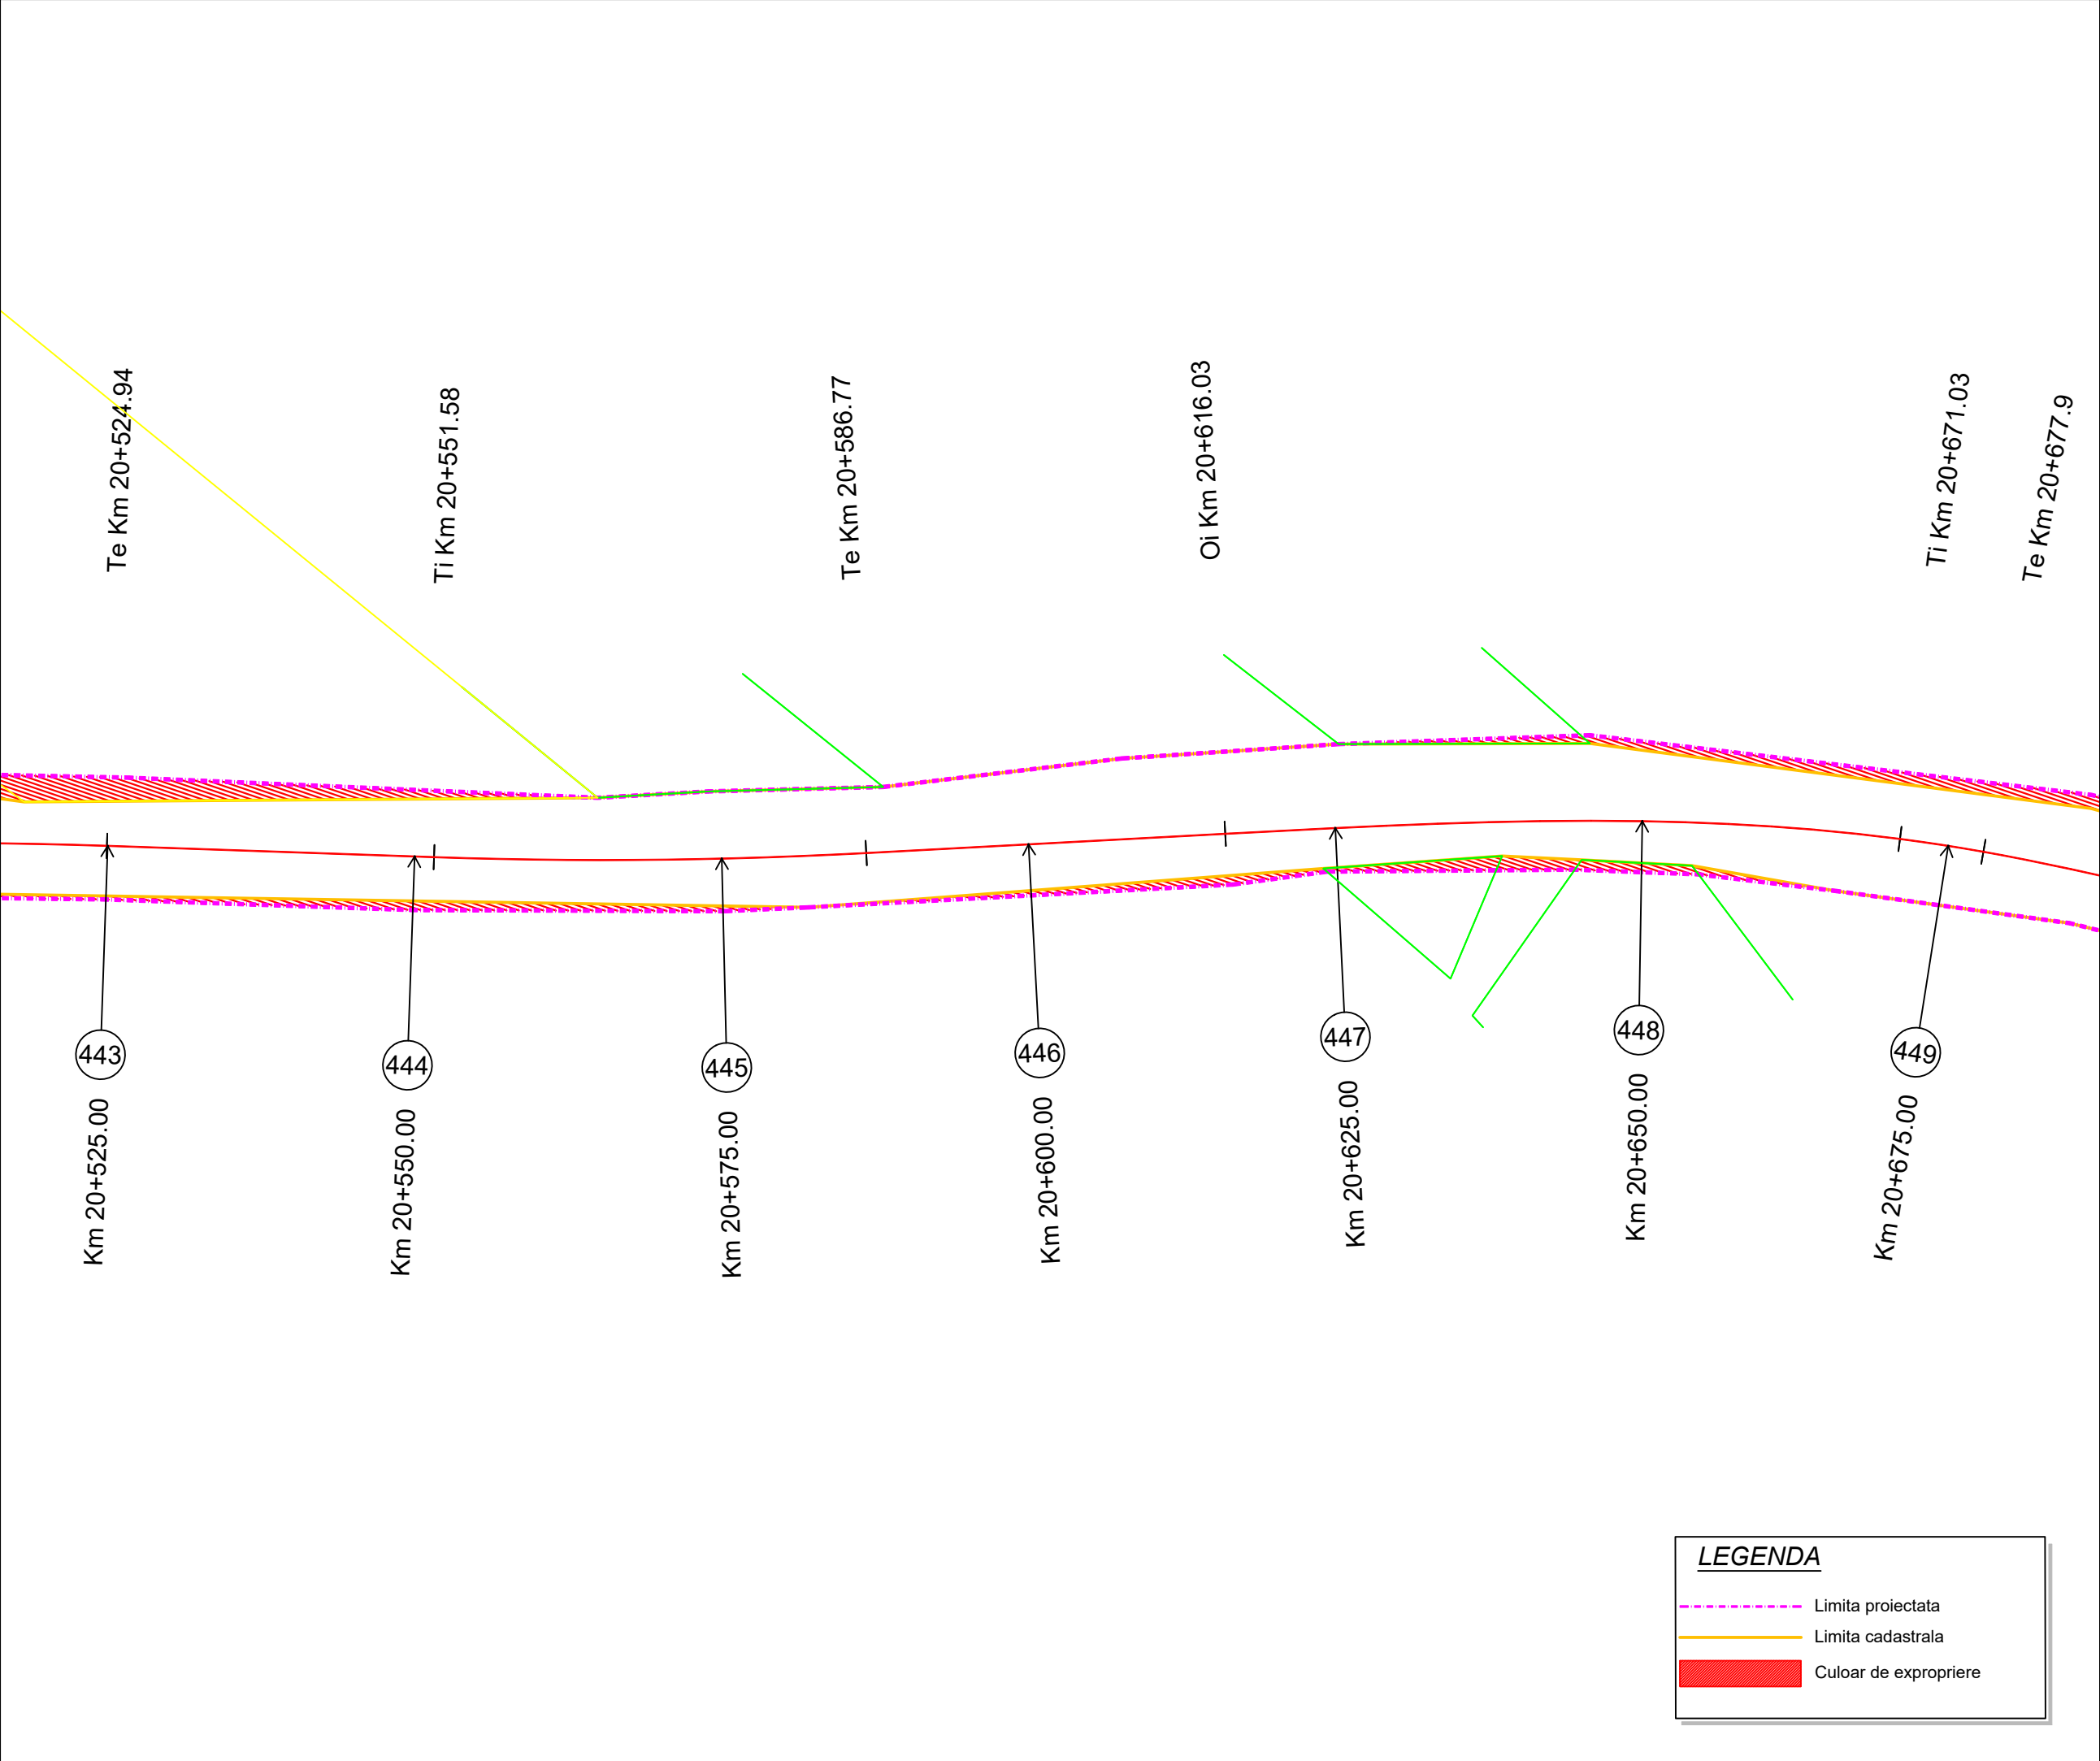

Proiect: nr. 112 / 2022
Contract: nr. 21648/190 / 2022

Denumirea proiectului:
**MODERNIZARE
SECTOARE DE DRUM
AFERENTE
DJ 103 K CAPUSU MARE-
RASCA - BELIS
km. 9+435 - km. 35+155,
DJ 103L INTERSECȚIE CU
DJ 103 K - RASCA,
km. 5+100 - km. 8+000**

Beneficiar:
**CONSILIUL
JUDEȚEAN CLUJ**
Calea Dorobanților, nr. 106, CP.
400609, Cluj-Napoca
Tel. +40 372 64.00.00;
Fax +40 372 64.00.70;

 **CONSILIUL
JUDEȚEAN CLUJ**

Proiectant :
S.C. D P Cons S.R.L.

  
  
S.C. DP CONS S.R.L.
400427 Cluj-Napoca, Aleea Buzeni Nr. 11, Ap 12 jud. Cluj, Romania,
Tel.: 0745-096214, 0722-275067 web: www.dpcons.ro
Nr. de ordine in registrul comerțului: J12/2950/2004 C.I.F. RO16682486

DATA	SCARA
2024	1:500

Proiectat:
ing. Dorin BĂRBINȚA 

Proiectat:
ing. Arpad NEP 

Verificat:
ing. Marin ROGOZ 

Șef proiect:
ing. Dan LĂZAN 

Verificator tehnic:
ing. Paul TODORAN


Data:

PLANȘA

**CULOAR
DE EXPROPRIERE**

Număr: S 75

Cod: S.F.

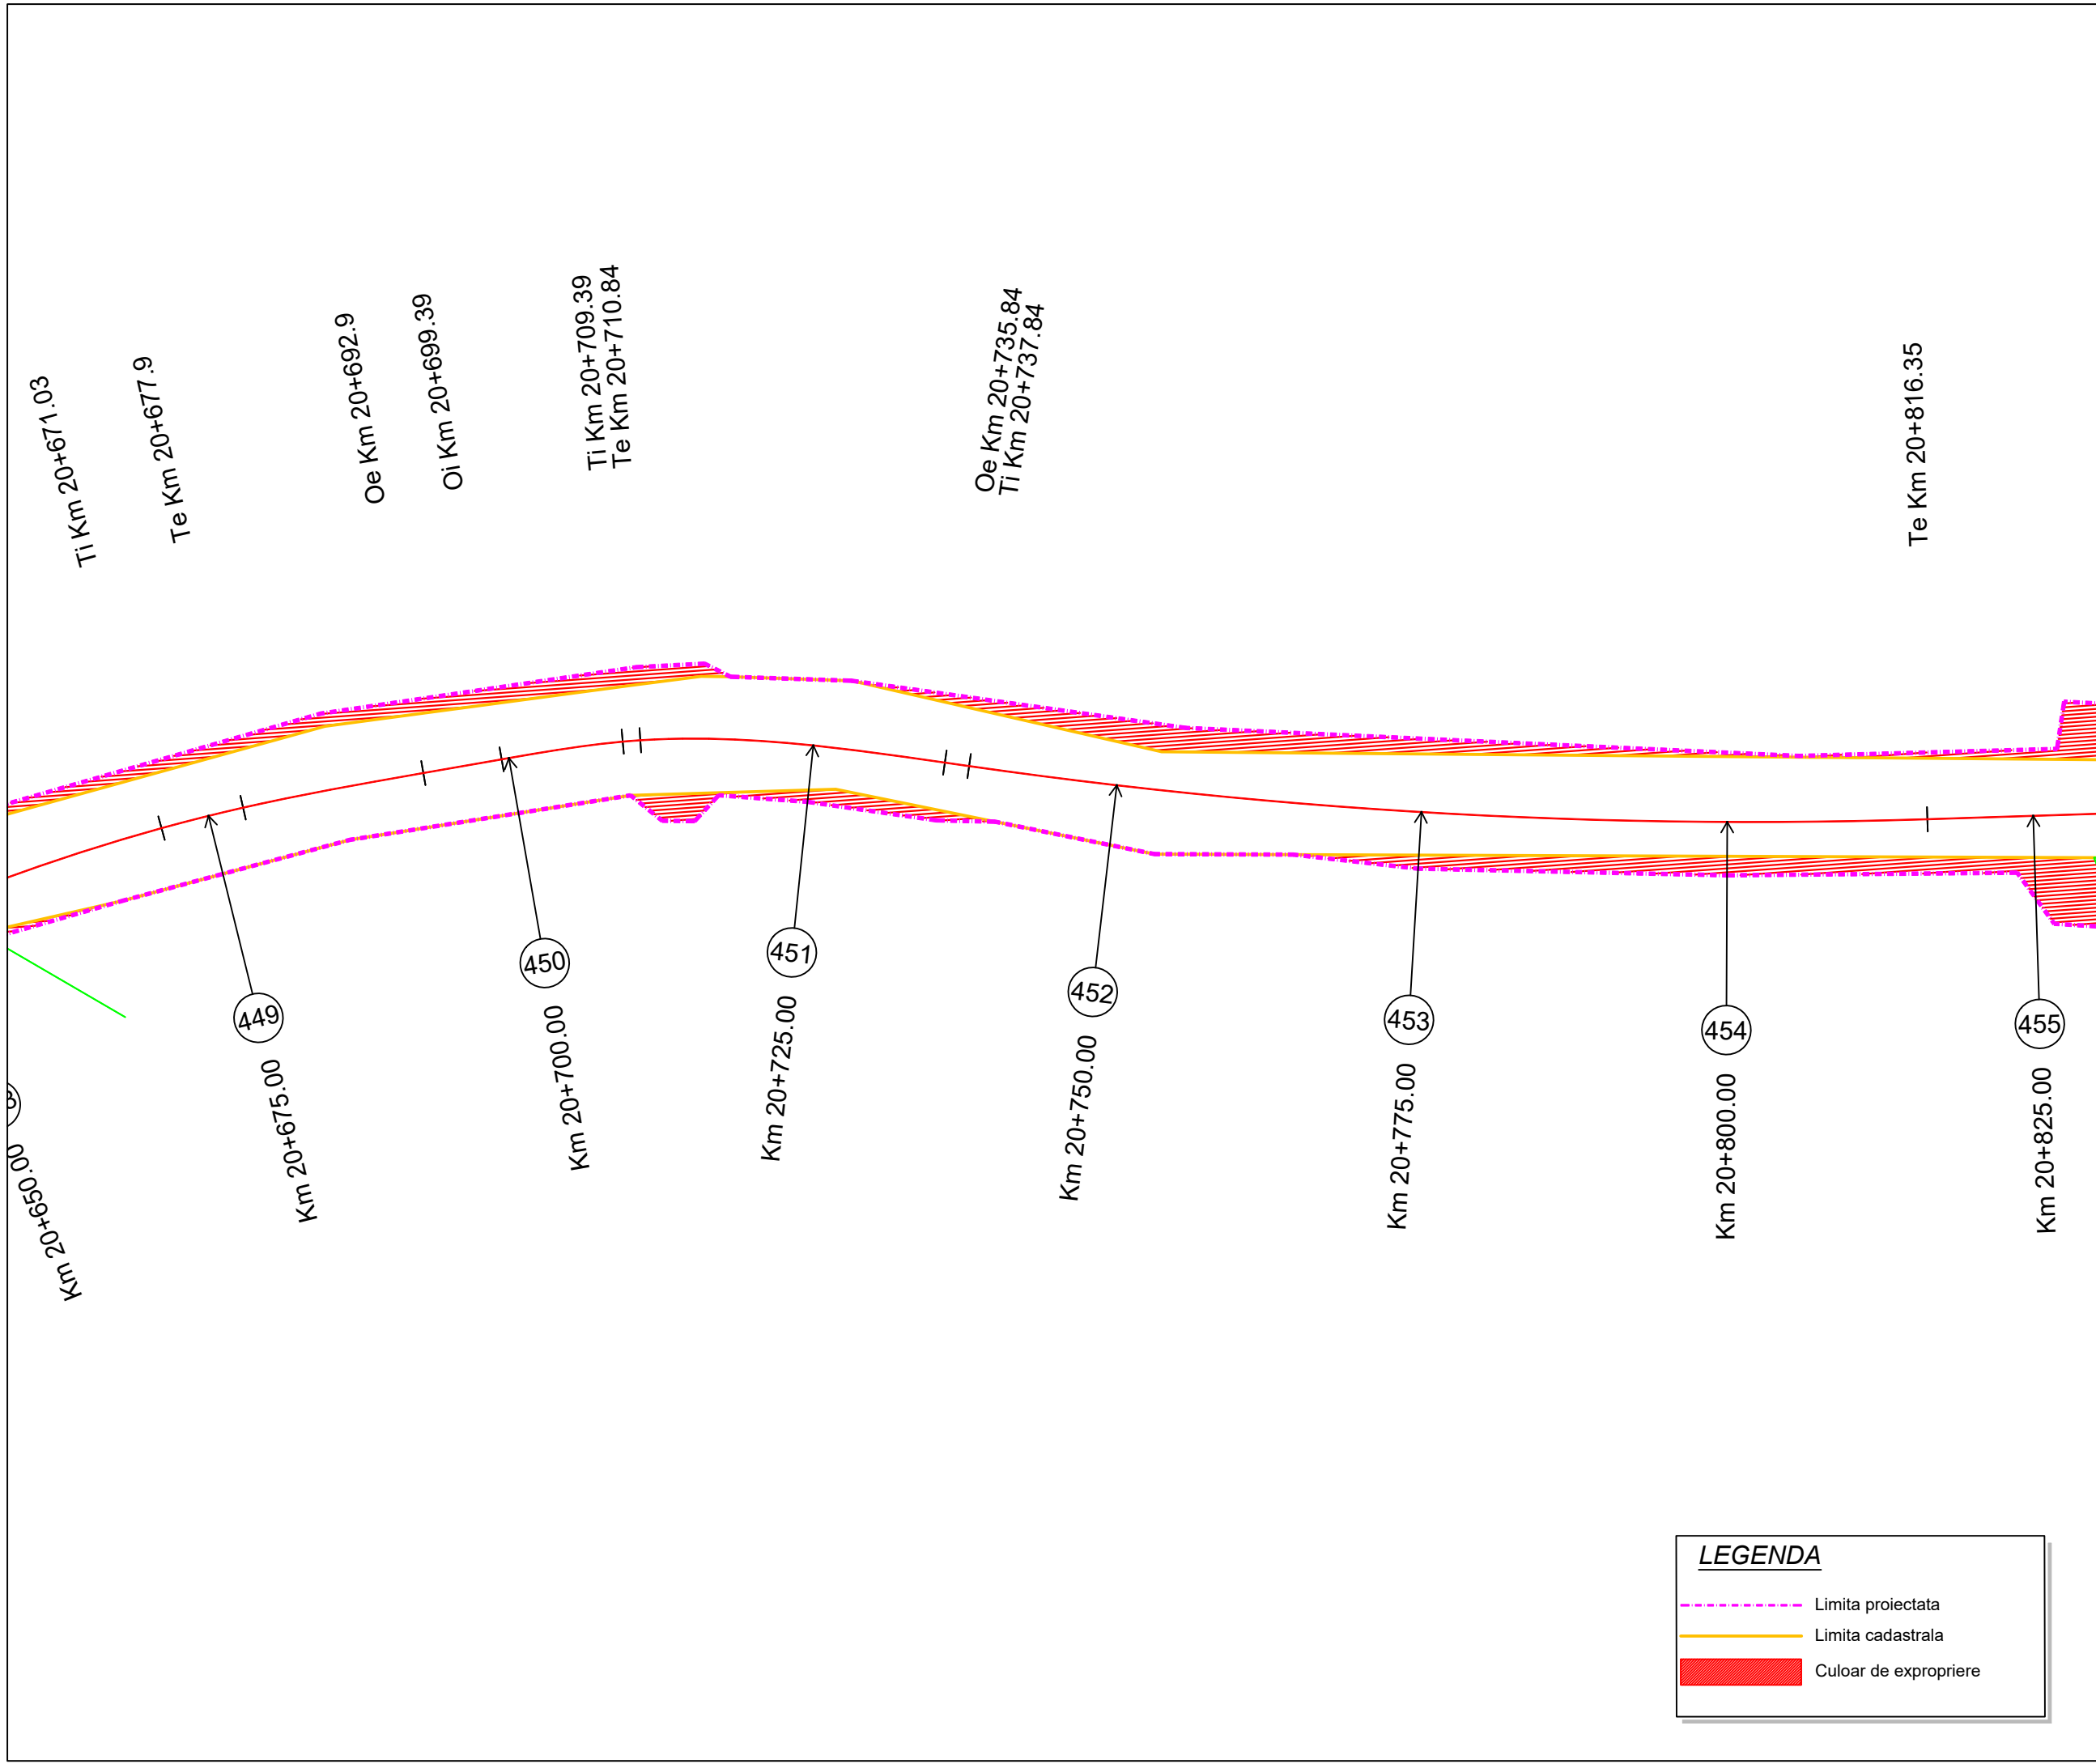

LEGENDA


- Limita proiectata
- Limita cadastrala
- █ Culoar de expropriere

Proiect: nr. 112 / 2022

Contract: nr. 21648/190 / 2022

Denumirea proiectului:
**MODERNIZARE
SECTOARE DE DRUM
AFERENTE
DJ 103 K CAPUSU MARE-
RASCA - BELIS
km. 9+435 - km. 35+155,
DJ 103L INTERSECȚIE CU
DJ 103 K - RASCA,
km. 5+100 - km. 8+000**

Beneficiar:
**CONSILIUL
JUDEȚEAN CLUJ**
Calea Dorobanților, nr. 106, CP.
400609, Cluj-Napoca
Tel. +40 372 64.00.00;
Fax +40 372 64.00.70;

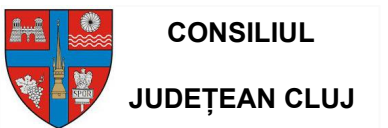

Proiectant :
S.C. D P Cons S.R.L.

S.C. DP CONS S.R.L.
400427 Cluj-Napoca, Aleea Busei Nr. 11, Ap 12 jud. Cluj, Romania,
Tel.: 0745-096214, 0722-275067 web: www.dpcons.ro
Nr. de ordine in registrul comerțului: J12/2950/2004 C.I.F. RO16682486

DATA	SCARA
2024	1:500

Proiectat:
ing. Dorin BĂRBINȚA

Proiectat:
ing. Arpad NEP

Verificat:
ing. Marin ROGOZ

Șef proiect:
ing. Dan LĂZAN

Verificator tehnic:
ing. Paul TODORAN

Data:

PLANȘA

**CULOAR
DE EXPROPRIERE**

Număr: S 76

Cod: S.F.



Proiect: nr. 112 / 2022
Contract: nr. 21648/190 / 2022

Denumirea proiectului:
**MODERNIZARE
SECTOARE DE DRUM
AFERENTE
DJ 103 K CAPUSU MARE-
RASCA - BELIS
km. 9+435 - km. 35+155,
DJ 103L INTERSECȚIE CU
DJ 103 K - RASCA,
km. 5+100 - km. 8+000**

Beneficiar:
**CONSILIUL
JUDEȚEAN CLUJ**
Calea Dorobanților, nr. 106, CP.
400609, Cluj-Napoca
Tel. +40 372 64.00.00;
Fax +40 372 64.00.70;

 **CONSILIUL
JUDEȚEAN CLUJ**

Proiectant :
S.C. D P Cons S.R.L.

  
 
S.C. DP CONS S.R.L.
400427 Cluj-Napoca, Aleea Busei Nr. 11, Ap 12 jud. Cluj, Romania,
Tel.: 0745-096214, 0722-275067 web: www.dpcons.ro
Nr. de ordine in registrul comerțului: J12/2950/2004 C.I.F. RO16682486

DATA	SCARA
2024	1:500

Proiectat:
ing. Dorin BĂRBÎNȚA

Proiectat:
ing. Arpad NEP

Verificat:
ing. Marin ROGOZ

Șef proiect:
ing. Dan LĂZAN

Verificator tehnic:
ing. Paul TODORAN


Data:

PLANȘA

**CULOAR
DE EXPROPRIERE**

Număr: S 77

Cod: S.F.

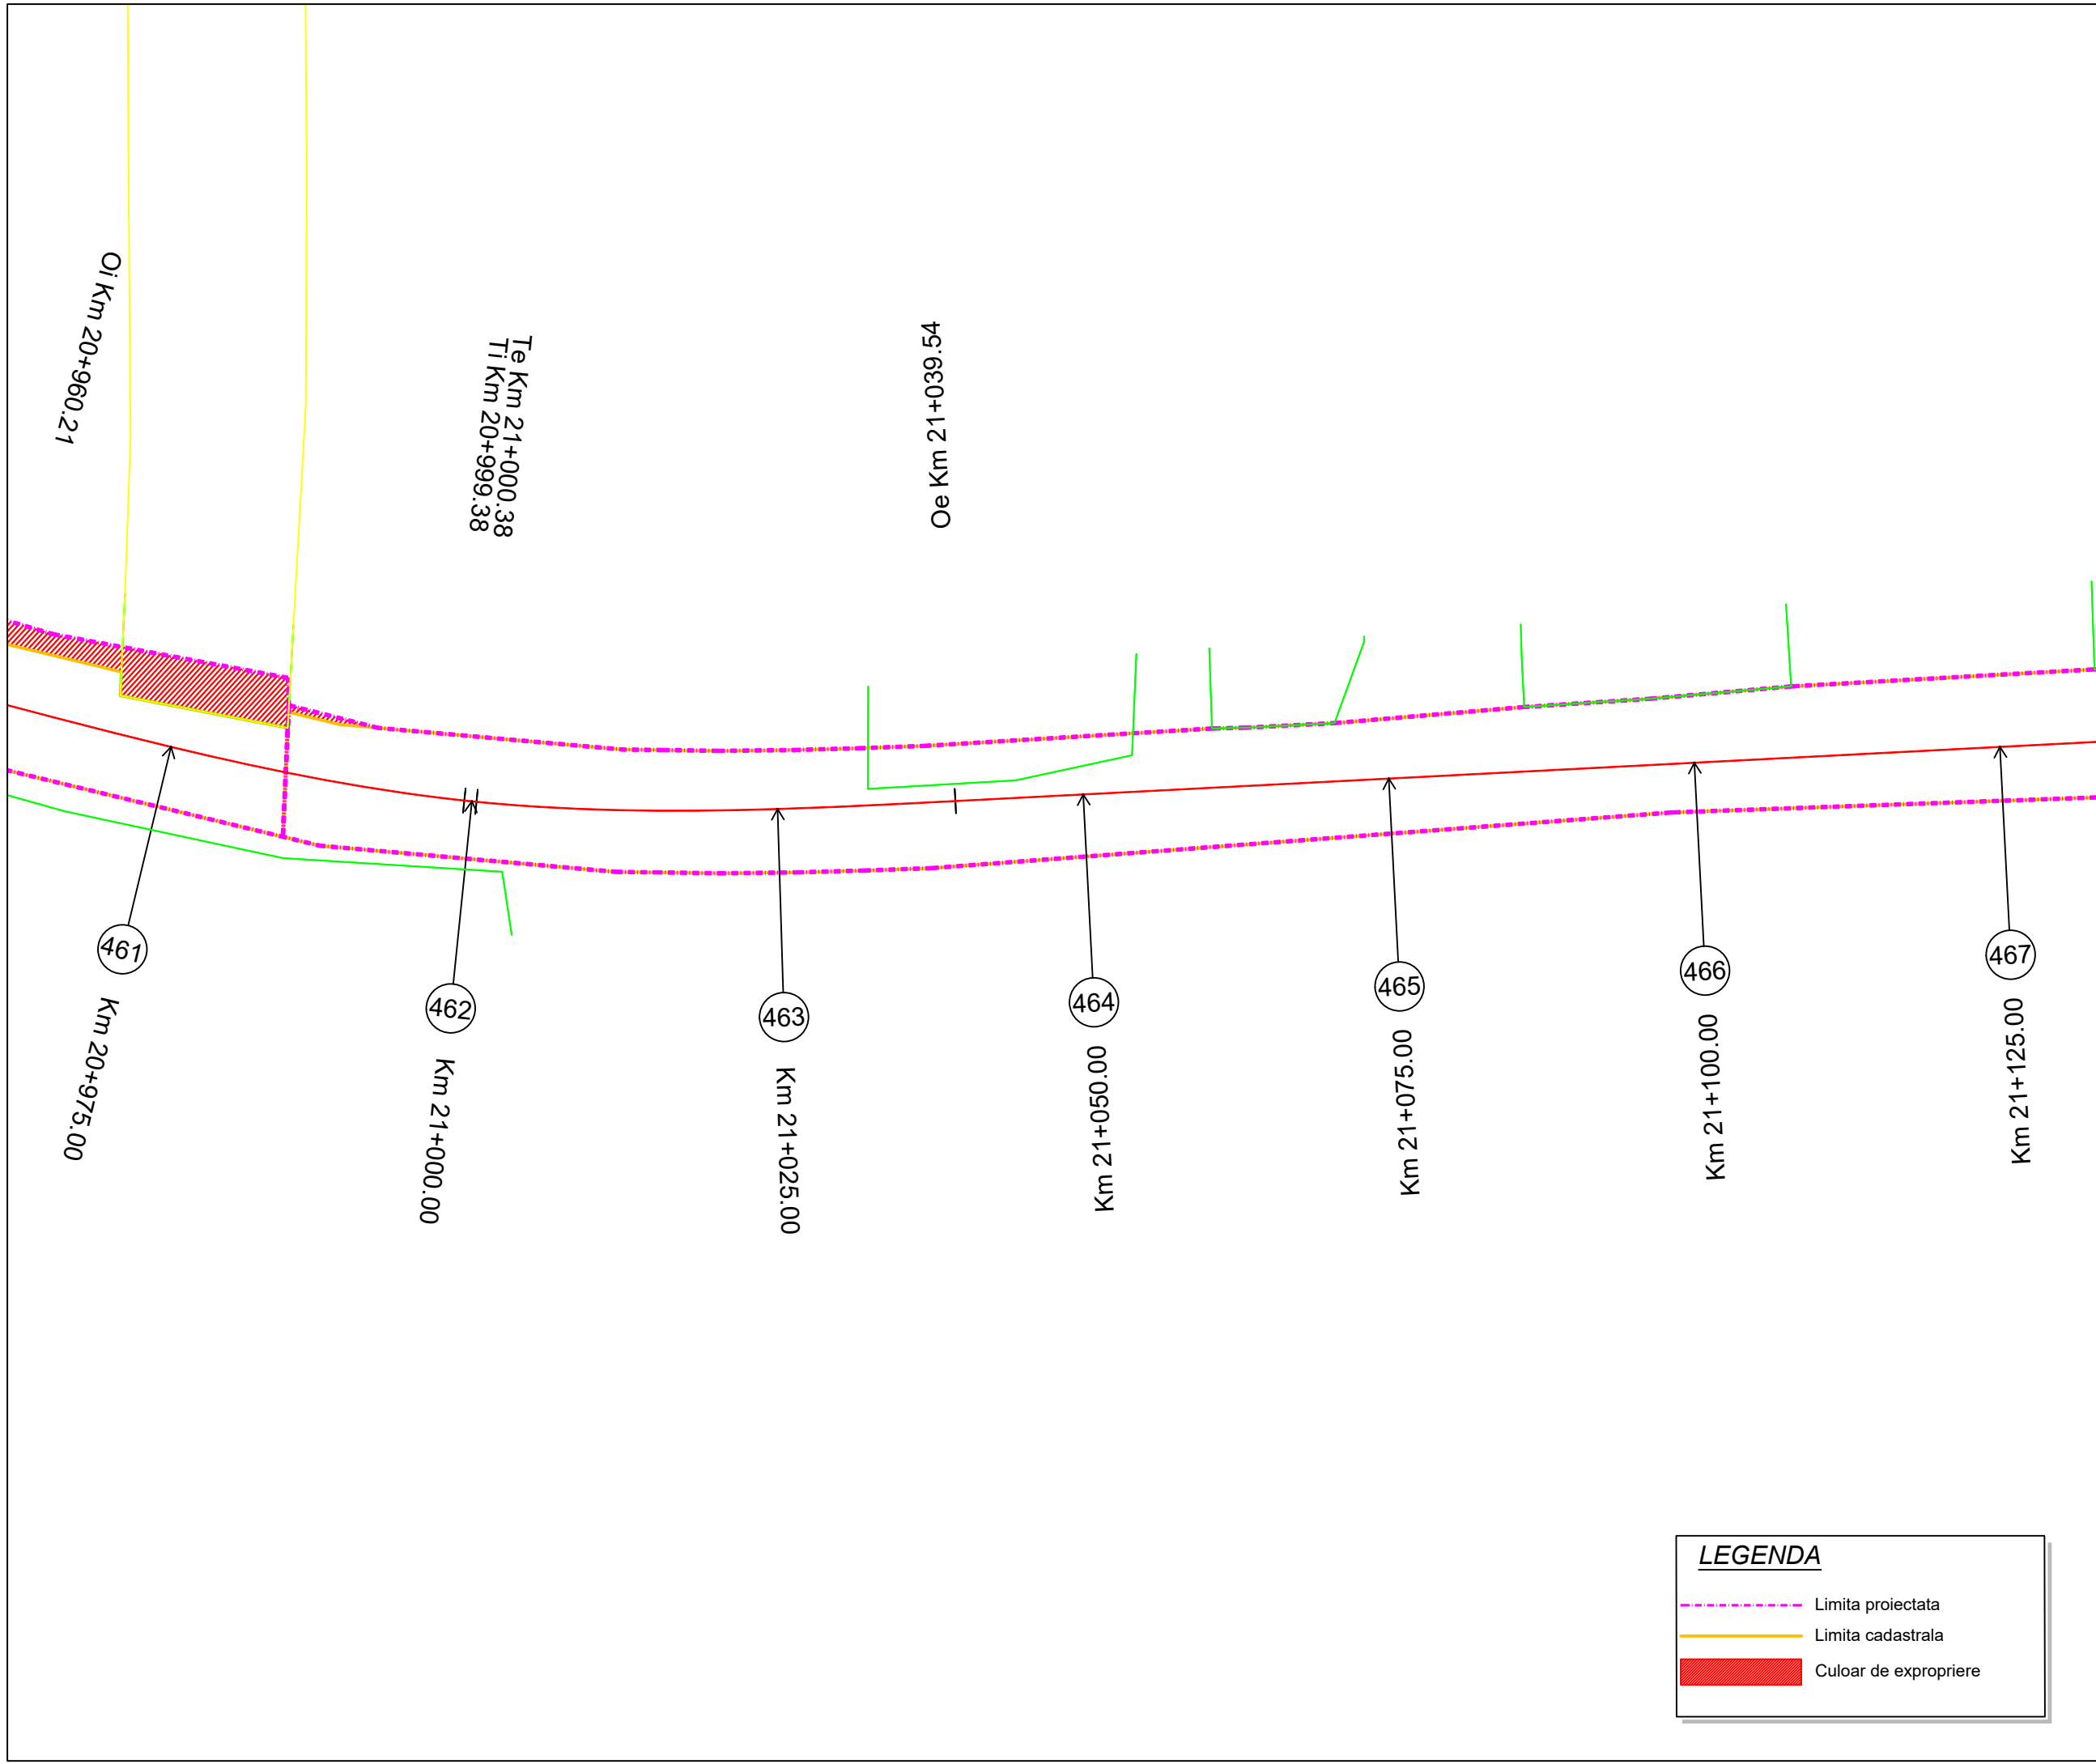

Proiect: nr. 112 / 2022
Contract: nr. 21648/190 / 2022

Denumirea proiectului:
**MODERNIZARE
SECTOARE DE DRUM
AFERENTE
DJ 103 K CAPUSU MARE-
RASCA - BELIS
km. 9+435 - km. 35+155,
DJ 103L INTERSECȚIE CU
DJ 103 K - RASCA,
km. 5+100 - km. 8+000**

Beneficiar:
**CONSILIUL
JUDEȚEAN CLUJ**
Calea Dorobanților, nr. 106, CP.
400609, Cluj-Napoca
Tel. +40 372 64.00.00;
Fax +40 372 64.00.70;

 **CONSILIUL
JUDEȚEAN CLUJ**

Proiectant :
S.C. D P Cons S.R.L.

  
  
S.C. DP CONS S.R.L.
400427 Cluj-Napoca, Aleea Buzeni Nr. 11, Ap 12 jud. Cluj, Romania,
Tel.: 0745-096214, 0722-275067 web: www.dpcons.ro
Nr. de ordine in registrul comerului: J12/2950/2004 C.I.F. RO16682486

DATA	SCARA
2024	1:500

Proiectat:
ing. Dorin BĂRBÎNȚA

Proiectat:
ing. Arpad NEP

Verificat:
ing. Marin ROGOZ

Șef proiect:
ing. Dan LĂZAN

Verificator tehnic:
ing. Paul TODORAN

Data:

PLANȘA


**CULOAR
DE EXPROPRIERE**

Număr: S 78

Cod: S.F.

LEGENDA


----- Limita proiectata
----- Limita cadastrala
Culoar de expropriere

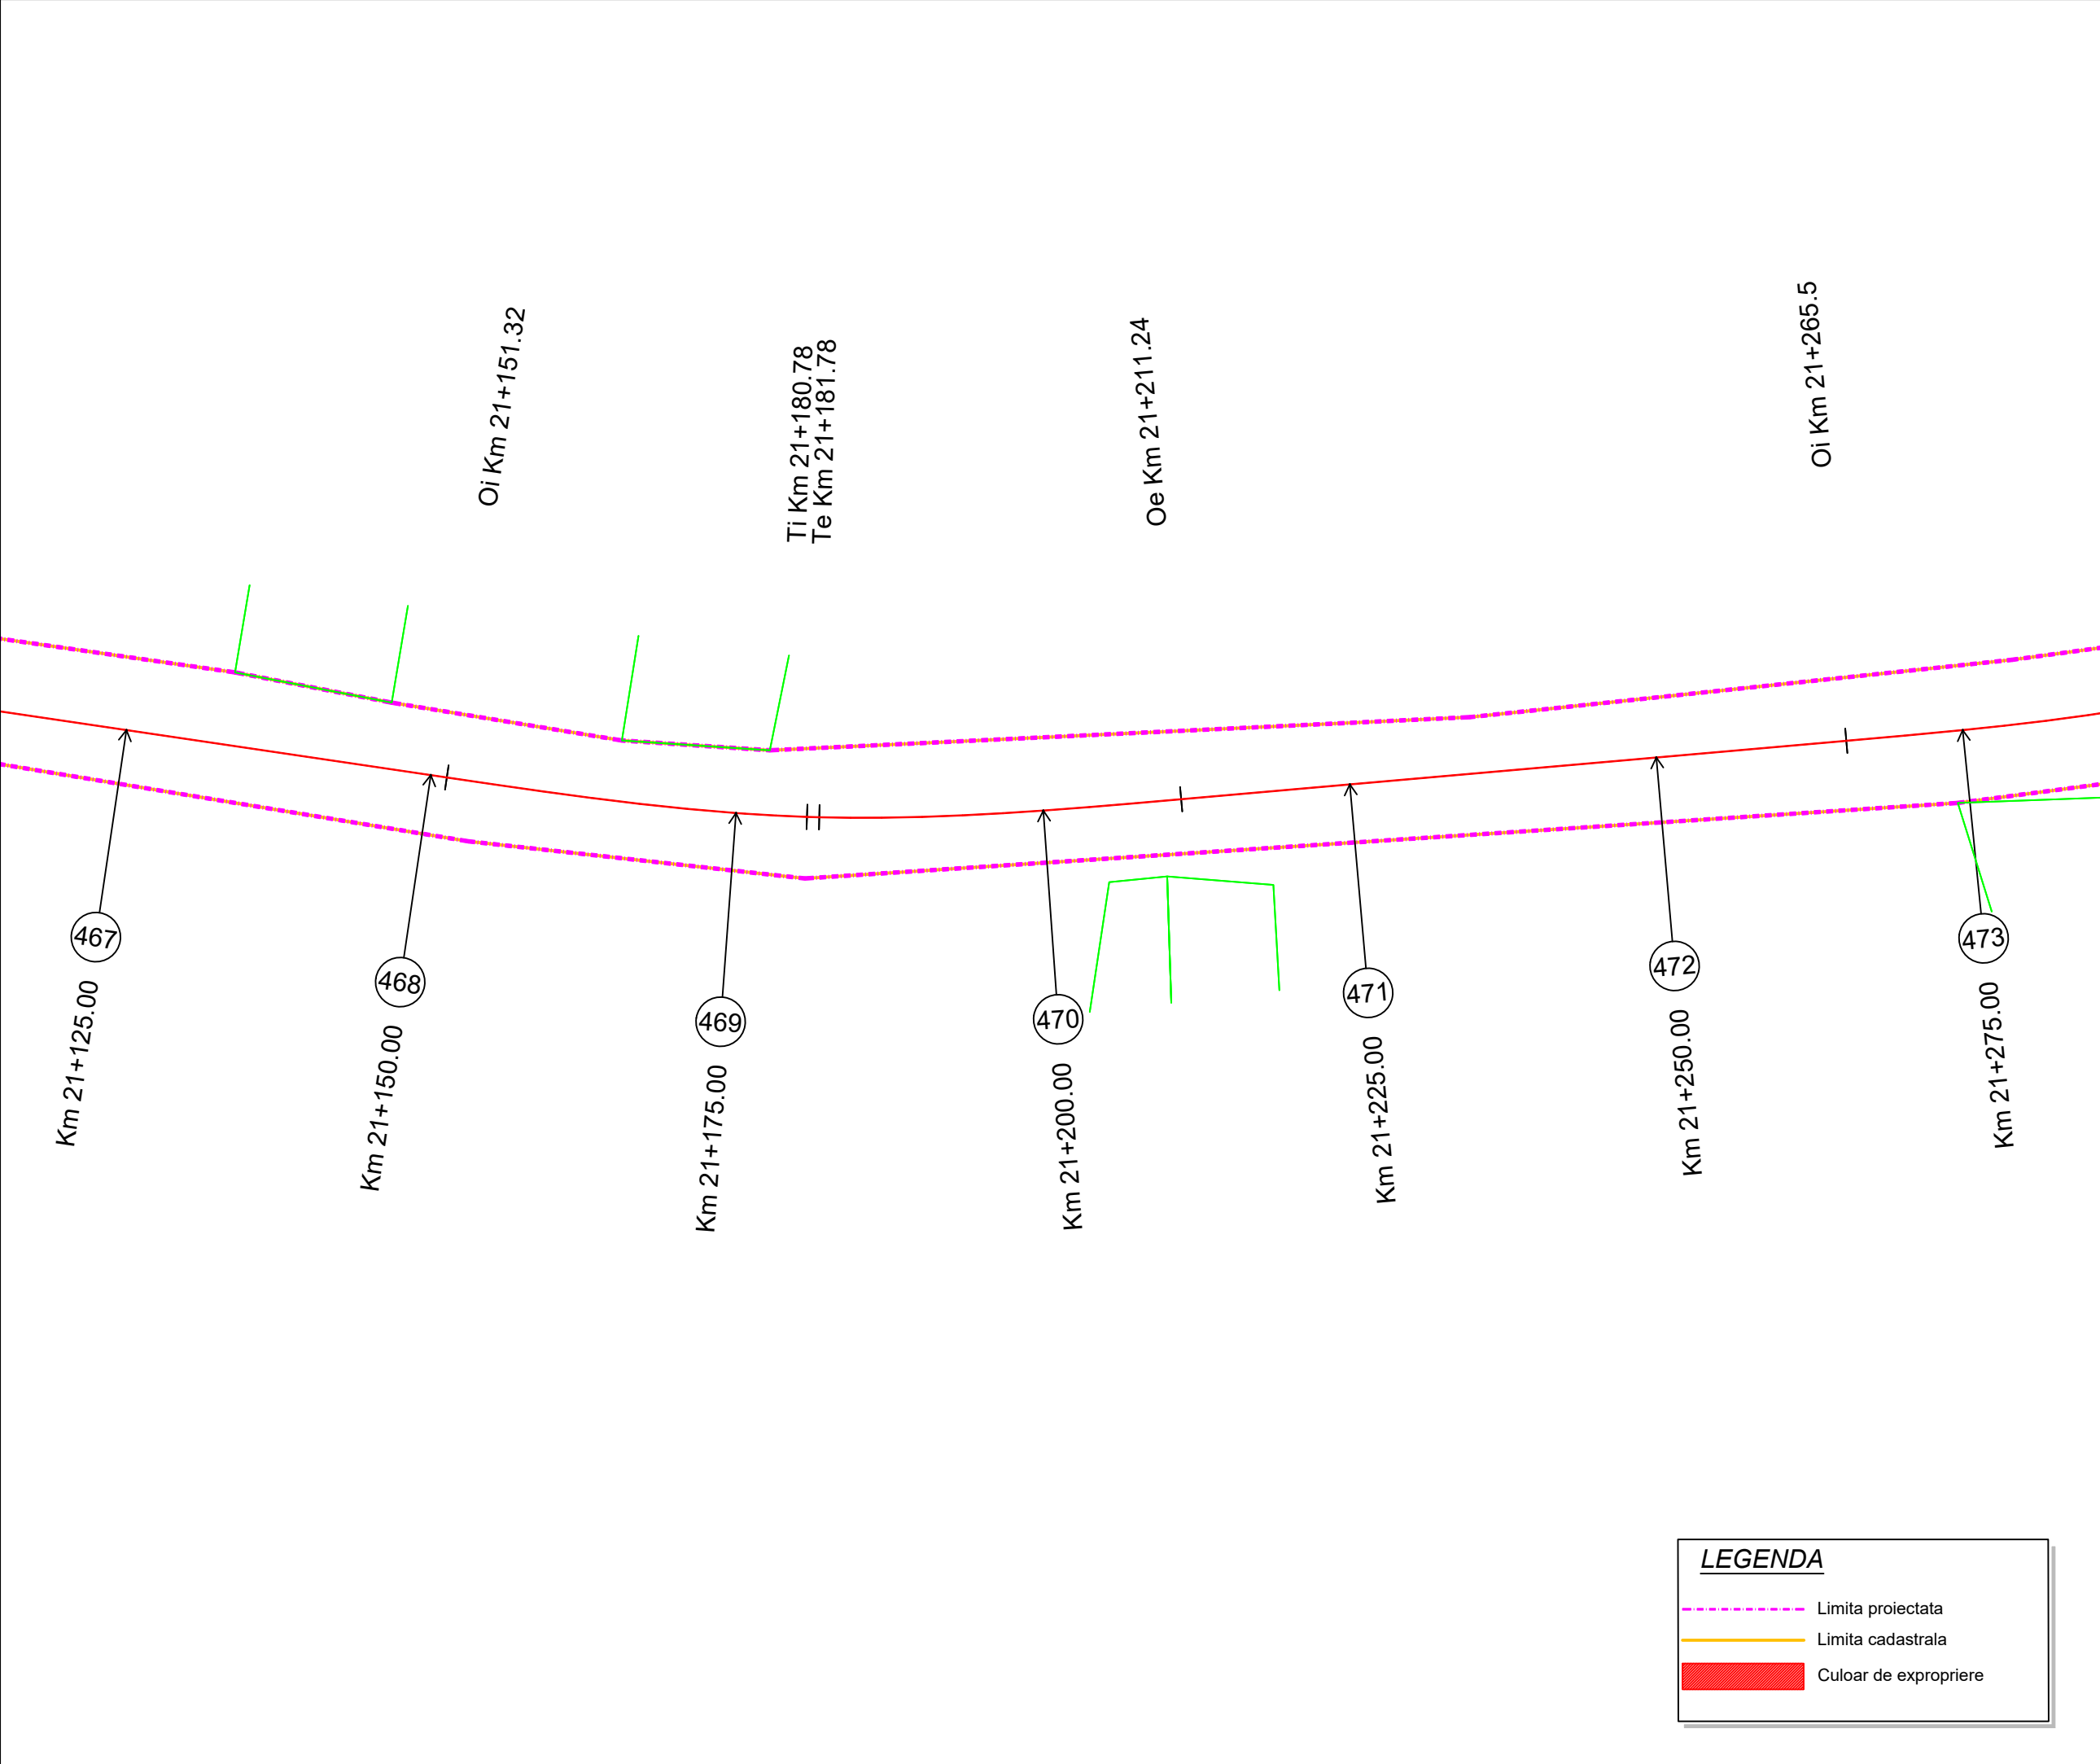

Proiect: nr. 112 / 2022
Contract: nr. 21648/190 / 2022

Denumirea proiectului:
**MODERNIZARE
SECTOARE DE DRUM
AFERENTE
DJ 103 K CAPUSU MARE-
RASCA - BELIS
km. 9+435 - km. 35+155,
DJ 103L INTERSECȚIE CU
DJ 103 K - RASCA,
km. 5+100 - km. 8+000**

Beneficiar:
**CONSILIUL
JUDEȚEAN CLUJ**
Calea Dorobanților, nr. 106, CP.
400609, Cluj-Napoca
Tel. +40 372 64.00.00;
Fax +40 372 64.00.70;

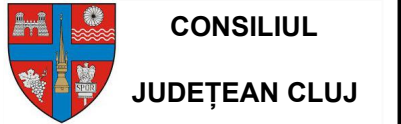

Proiectant :
S.C. D P Cons S.R.L.

DP CONS S.R.L. **IQNet** **SR AC** **SR AC**
S.R.L. S.R.L. S.R.L. S.R.L.
S.C. DP CONS S.R.L. **ISO 14001** **ISO 9001**
400427 Cluj-Napoca, Aleea Busei Nr. 11, Ap 12 jud. Cluj, Romania,
Tel.: 0745-096214, 0722-275067 web: www.dpcons.ro
Nr. de ordine in registrul comerțului: J12/2950/2004 C.I.F. RO16682486

DATA	SCARA
2024	1:500

Proiectat:
ing. Dorin BĂRBÎNȚA

Proiectat:
ing. Arpad NEP

Verificat:
ing. Marin ROGOZ

Șef proiect:
ing. Dan LĂZAN

Verificator tehnic:
ing. Paul TODORAN


Data:

PLANȘA

**CULOAR
DE EXPROPRIERE**

Număr: S 79

Cod: S.F.

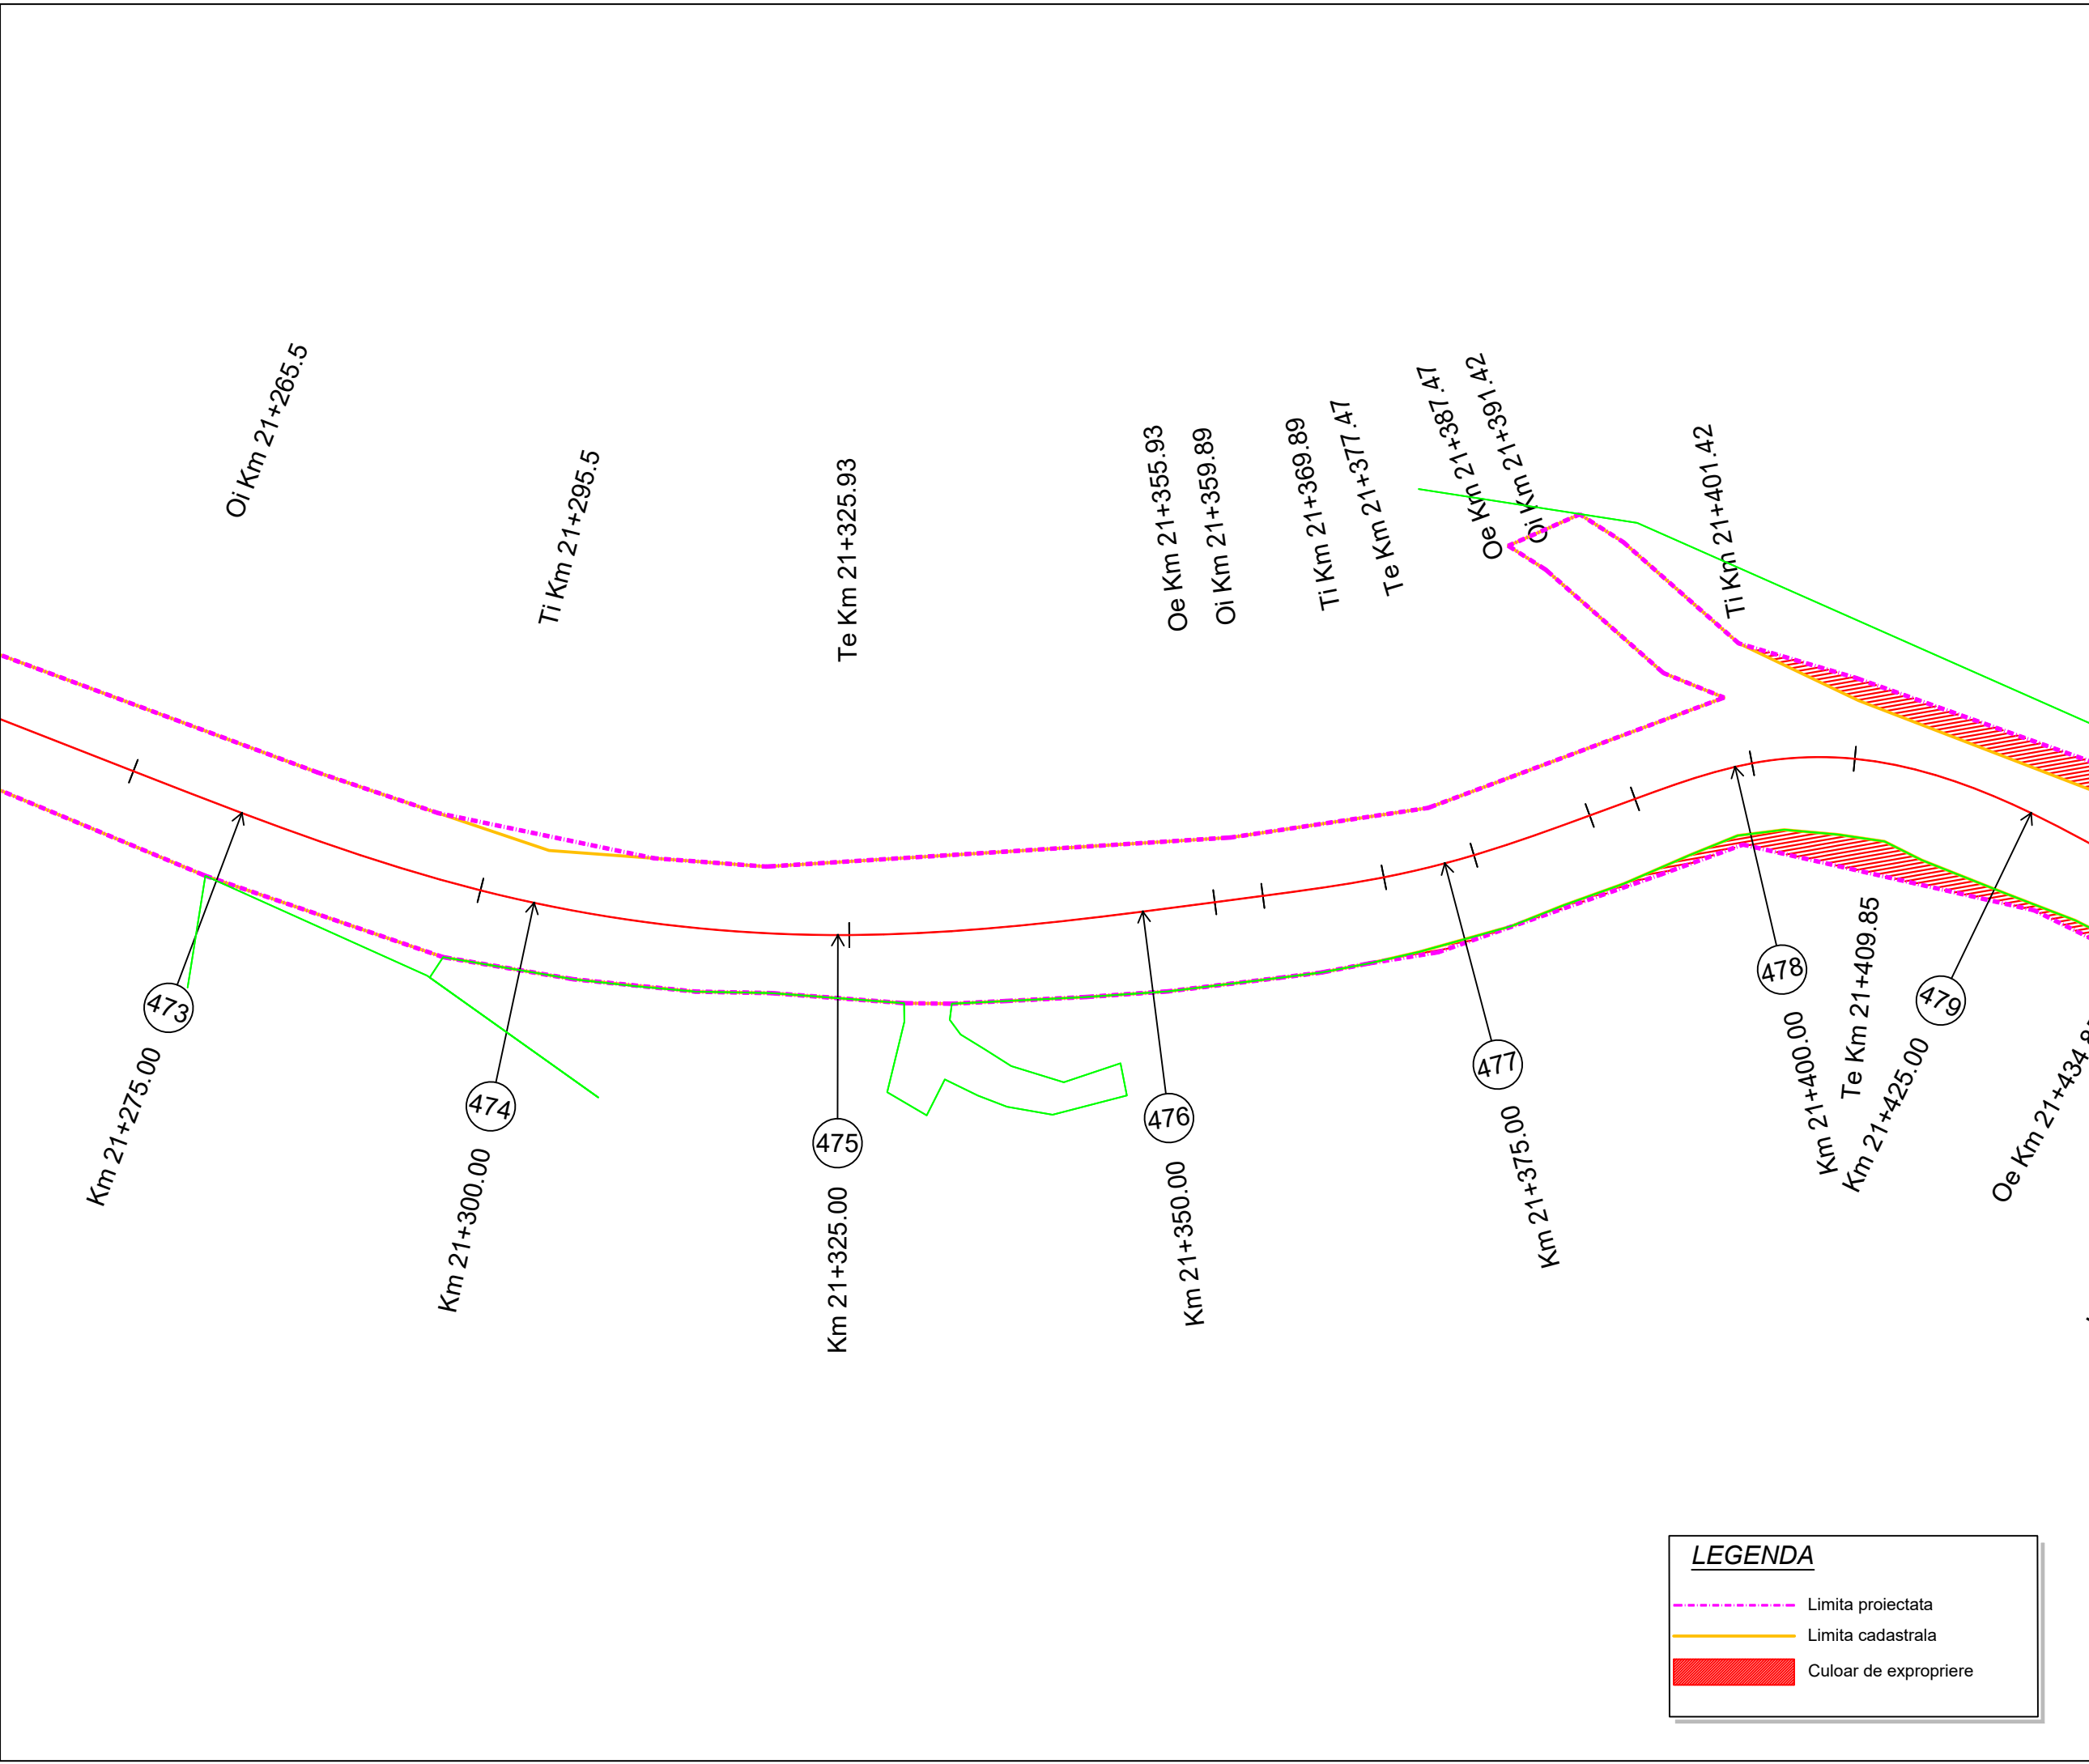

Proiect: nr. 112 / 2022
Contract: nr. 21648/190 / 2022

Denumirea proiectului:
**MODERNIZARE
SECTOARE DE DRUM
AFERENTE
DJ 103 K CAPUSU MARE-
RASCA - BELIS
km. 9+435 - km. 35+155,
DJ 103L INTERSECȚIE CU
DJ 103 K - RASCA,
km. 5+100 - km. 8+000**

Beneficiar:
**CONSILIUL
JUDEȚEAN CLUJ**
Calea Dorobanților, nr. 106, CP.
400609, Cluj-Napoca
Tel. +40 372 64.00.00;
Fax +40 372 64.00.70;

 **CONSILIUL
JUDEȚEAN CLUJ**

Proiectant :
S.C. D P Cons S.R.L.

S.C. DP CONS S.R.L.
400427 Cluj-Napoca, Aleea Busei Nr. 11, Ap 12 jud. Cluj, Romania,
Tel.: 0745-096214, 0722-275067 web: www.dpcons.ro
Nr. de ordine in registrul comerțului: J12/2950/2004 C.I.F. RO16682486

DATA	SCARA
2024	1:500

Proiectat:
ing. Dorin BĂRBÎNȚA

Proiectat:
ing. Arpad NEP

Verificat:
ing. Marin ROGOZ

Șef proiect:
ing. Dan LĂZAN

Verificator tehnic:
ing. Paul TODORAN

Data:

PLANȘA


**CULOAR
DE EXPROPRIERE**

Număr: S 80

Cod: S.F.

LEGENDA


----- Limita proiectata
----- Limita cadastrala
Culoar de expropriere

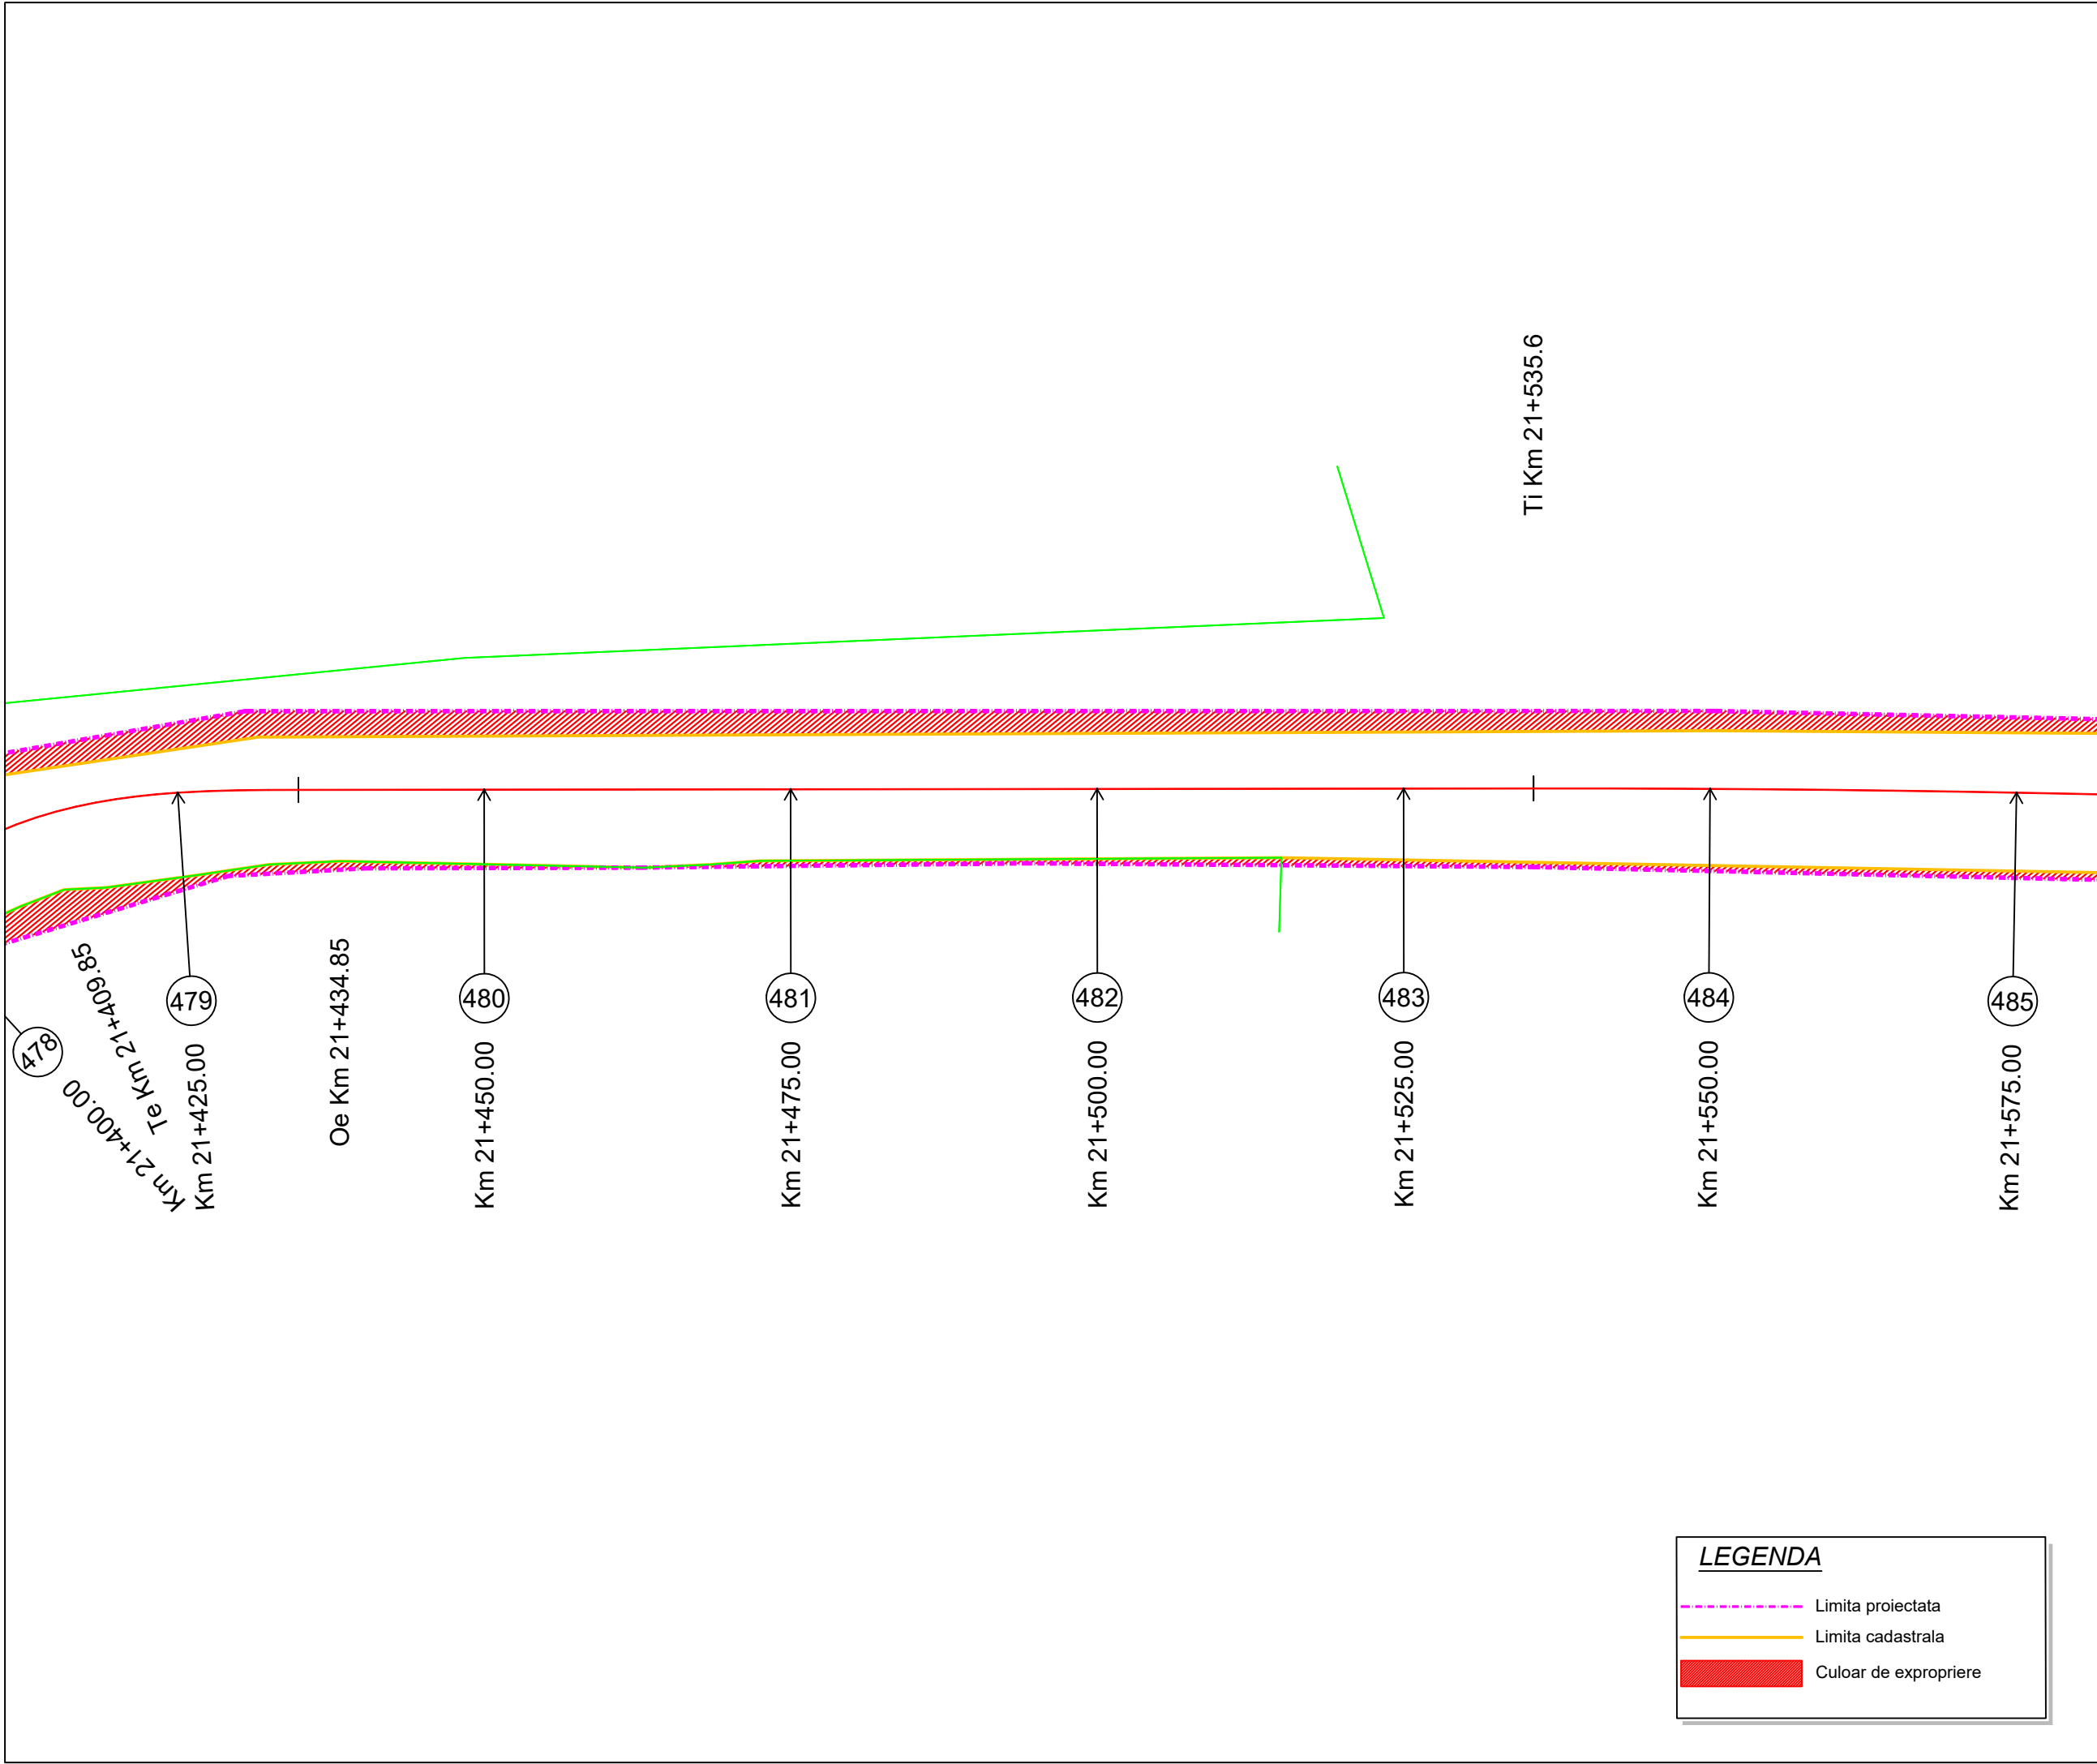

Proiect: nr. 112 / 2022
Contract: nr. 21648/190 / 2022

Denumirea proiectului:
**MODERNIZARE
SECTOARE DE DRUM
AFERENTE
DJ 103 K CAPUSU MARE-
RASCA - BELIS
km. 9+435 - km. 35+155,
DJ 103L INTERSECȚIE CU
DJ 103 K - RASCA,
km. 5+100 - km. 8+000**

Beneficiar:
**CONSILIUL
JUDEȚEAN CLUJ**
Calea Dorobanților, nr. 106, CP.
400609, Cluj-Napoca
Tel. +40 372 64.00.00;
Fax +40 372 64.00.70;

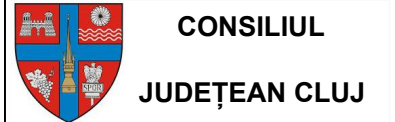

Proiectant :
S.C. D P Cons S.R.L.

S.C. DP CONS S.R.L.

400427 Cluj-Napoca, Aleea Butești Nr. 11, Ap 12 jud. Cluj, România,
Tel.: 0745-096214, 0722-275067 web: www.dpcons.ro
Nr. de ordine in registrul comerțului: J12/2950/2004 C.I.F. RO16682486

DATA	SCARA
2024	1:500

Proiectat:
ing. Dorin BĂRBÎNȚA

Proiectat:
ing. Arpad NEP

Verificat:
ing. Marin ROGOZ

Șef proiect:
ing. Dan LĂZAN

Verificator tehnic:
ing. Paul TODORAN


Data:

PLANȘA

**CULOAR
DE EXPROPRIERE**

Număr: S 81

Cod: S.F.

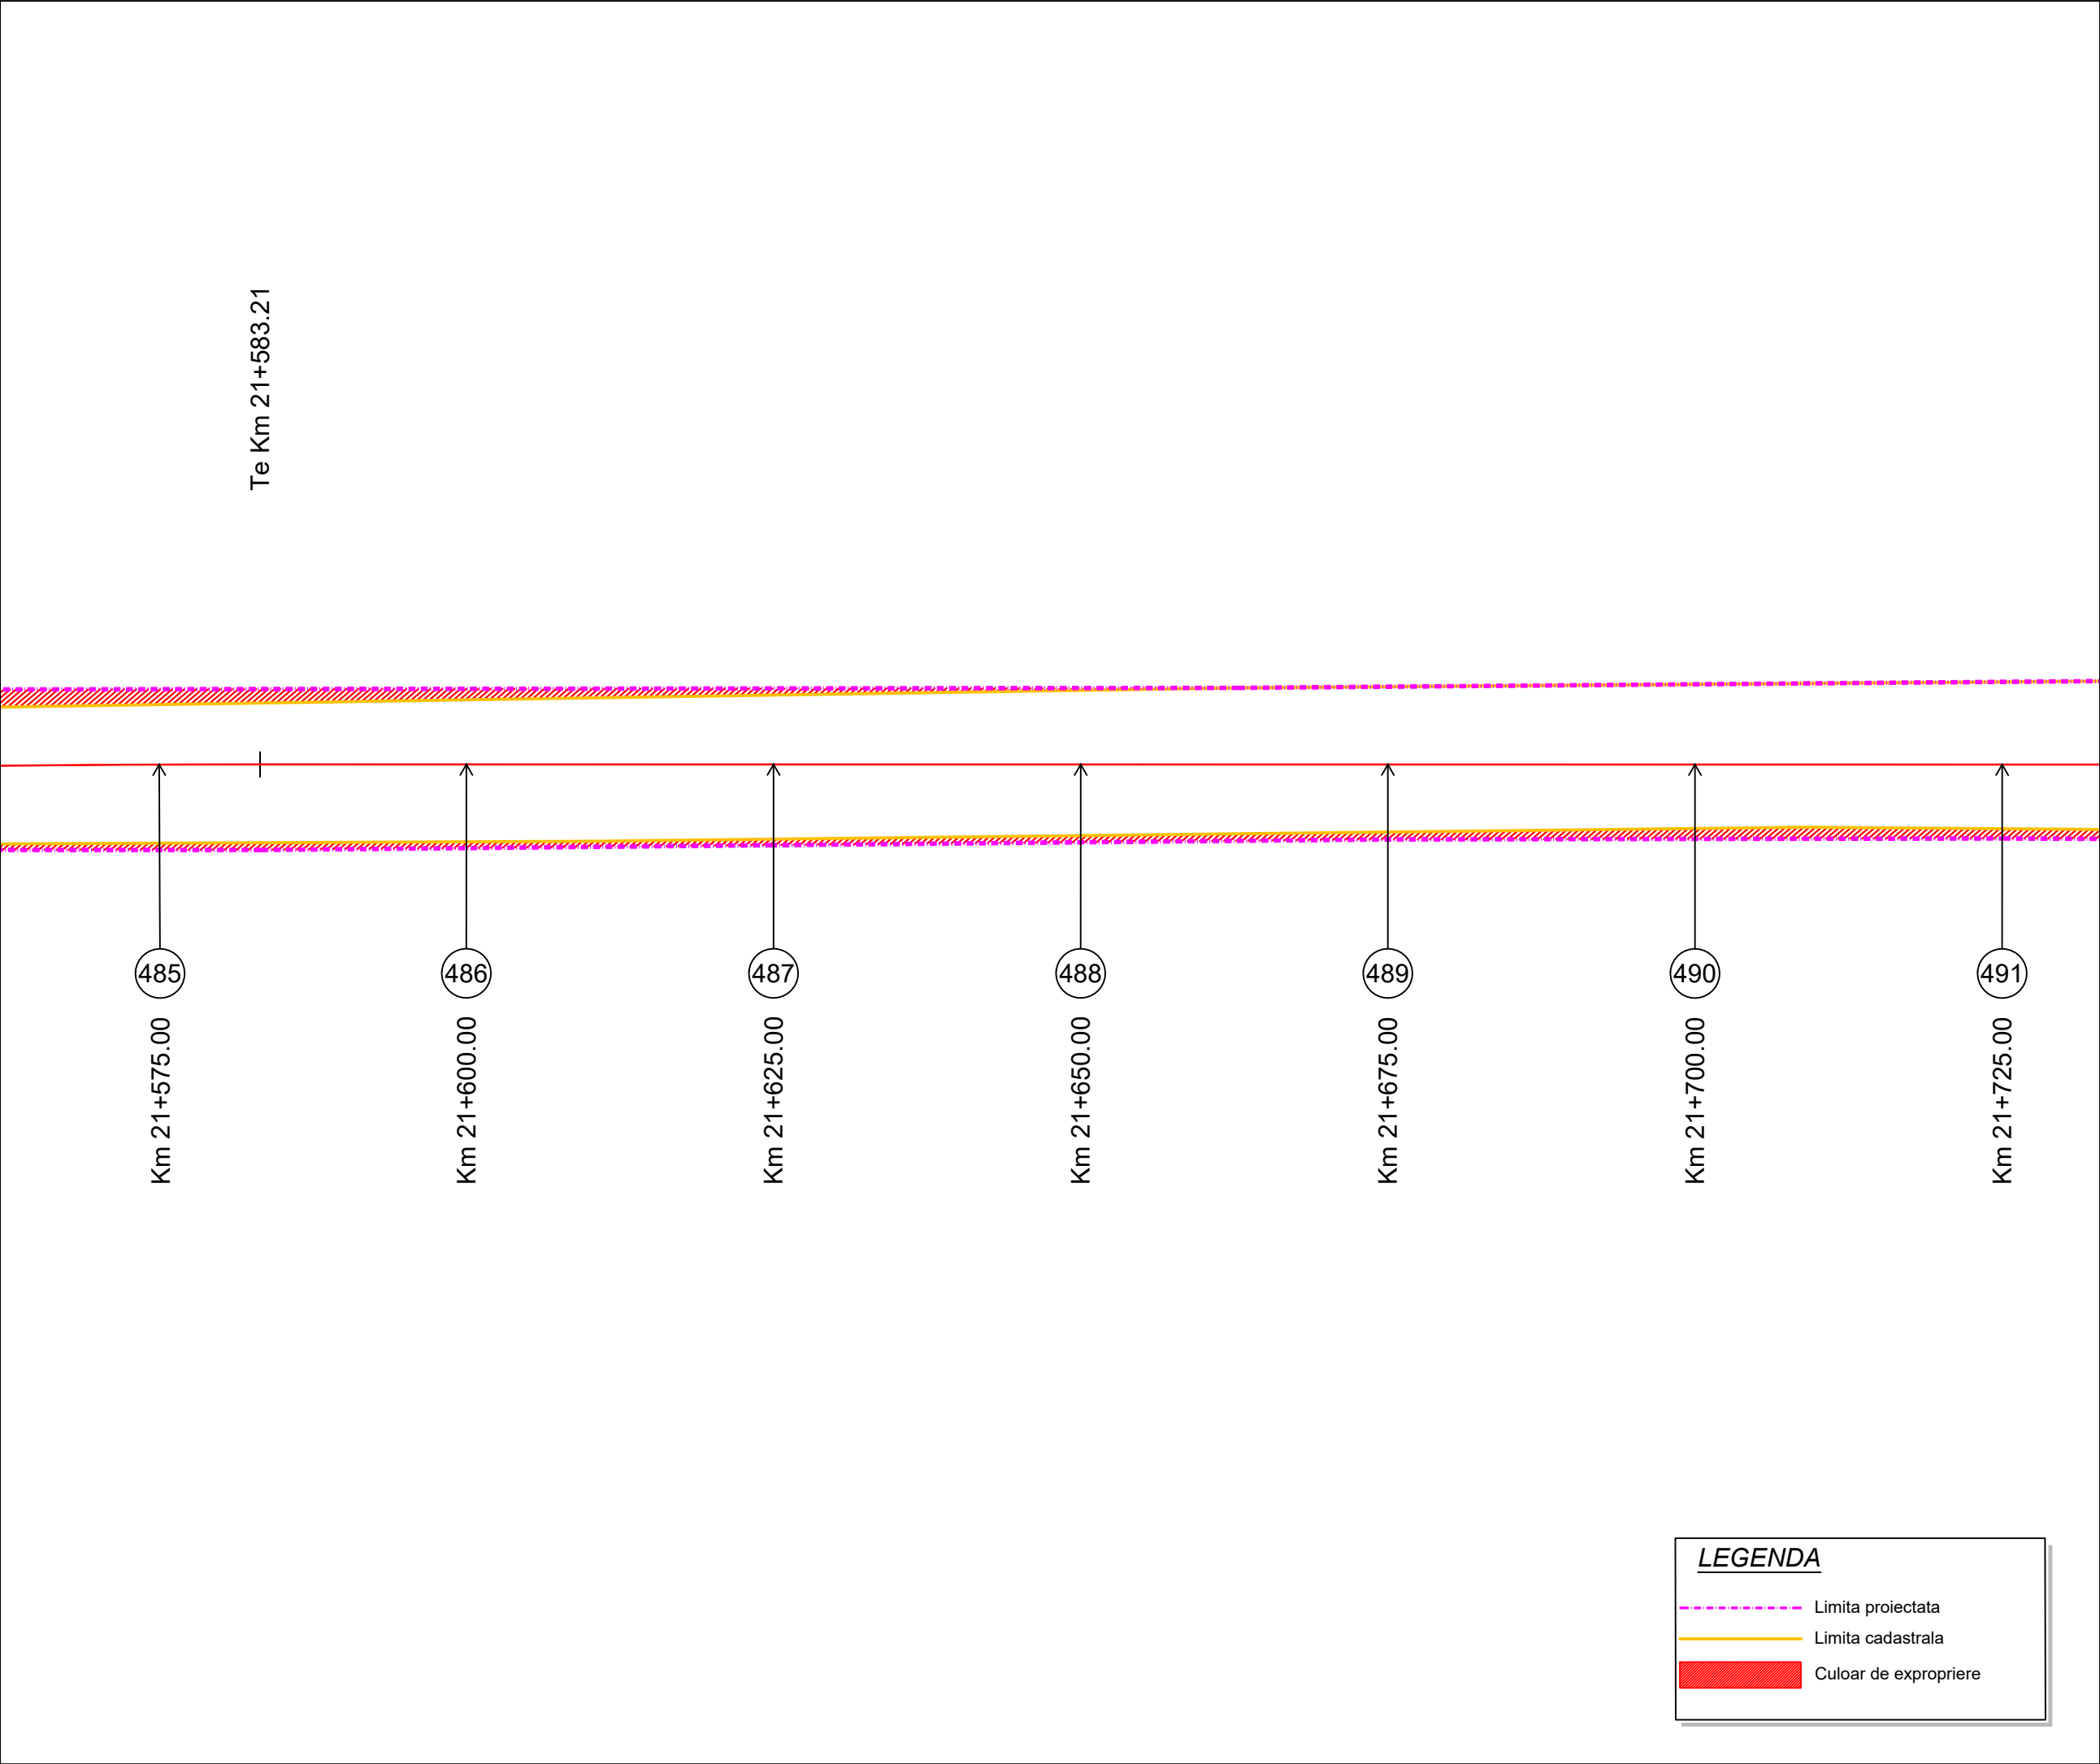

LEGENDA


- Limita proiectata
- Limita cadastrala
- Culoar de expropriere

Proiect: nr. 112 / 2022

Contract: nr. 21648/190 / 2022

Denumirea proiectului:
**MODERNIZARE
SECTOARE DE DRUM
AFERENTE
DJ 103 K CAPUSU MARE-
RASCA - BELIS
km. 9+435 - km. 35+155,
DJ 103L INTERSECȚIE CU
DJ 103 K - RASCA,
km. 5+100 - km. 8+000**

Beneficiar:
**CONSILIUL
JUDEȚEAN CLUJ**
Calea Dorobanților, nr. 106, CP.
400609, Cluj-Napoca
Tel. +40 372 64.00.00;
Fax +40 372 64.00.70;

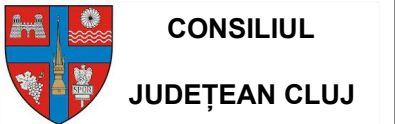

Proiectant :
S.C. D P Cons S.R.L.

S.C. DP CONS S.R.L.
400427 Cluj-Napoca, Aleea Buzeni Nr. 11, Ap 12 jud. Cluj, Romania,
Tel.: 0745-096214, 0722-275067 web: www.dpcons.ro
Nr. de ordine in registrul comerțului: J12/2950/2004 C.I.F. RO16682486

DATA	SCARA
2024	1:500

Proiectat:
ing. Dorin BĂRBÎNȚA

Proiectat:
ing. Arpad NEP

Verificat:
ing. Marin ROGOZ

Șef proiect:
ing. Dan LĂZAN

Verificator tehnic:
ing. Paul TODORAN


Data:

PLANȘA

**CULOAR
DE EXPROPRIERE**

Număr: S 82

Cod: S.F.

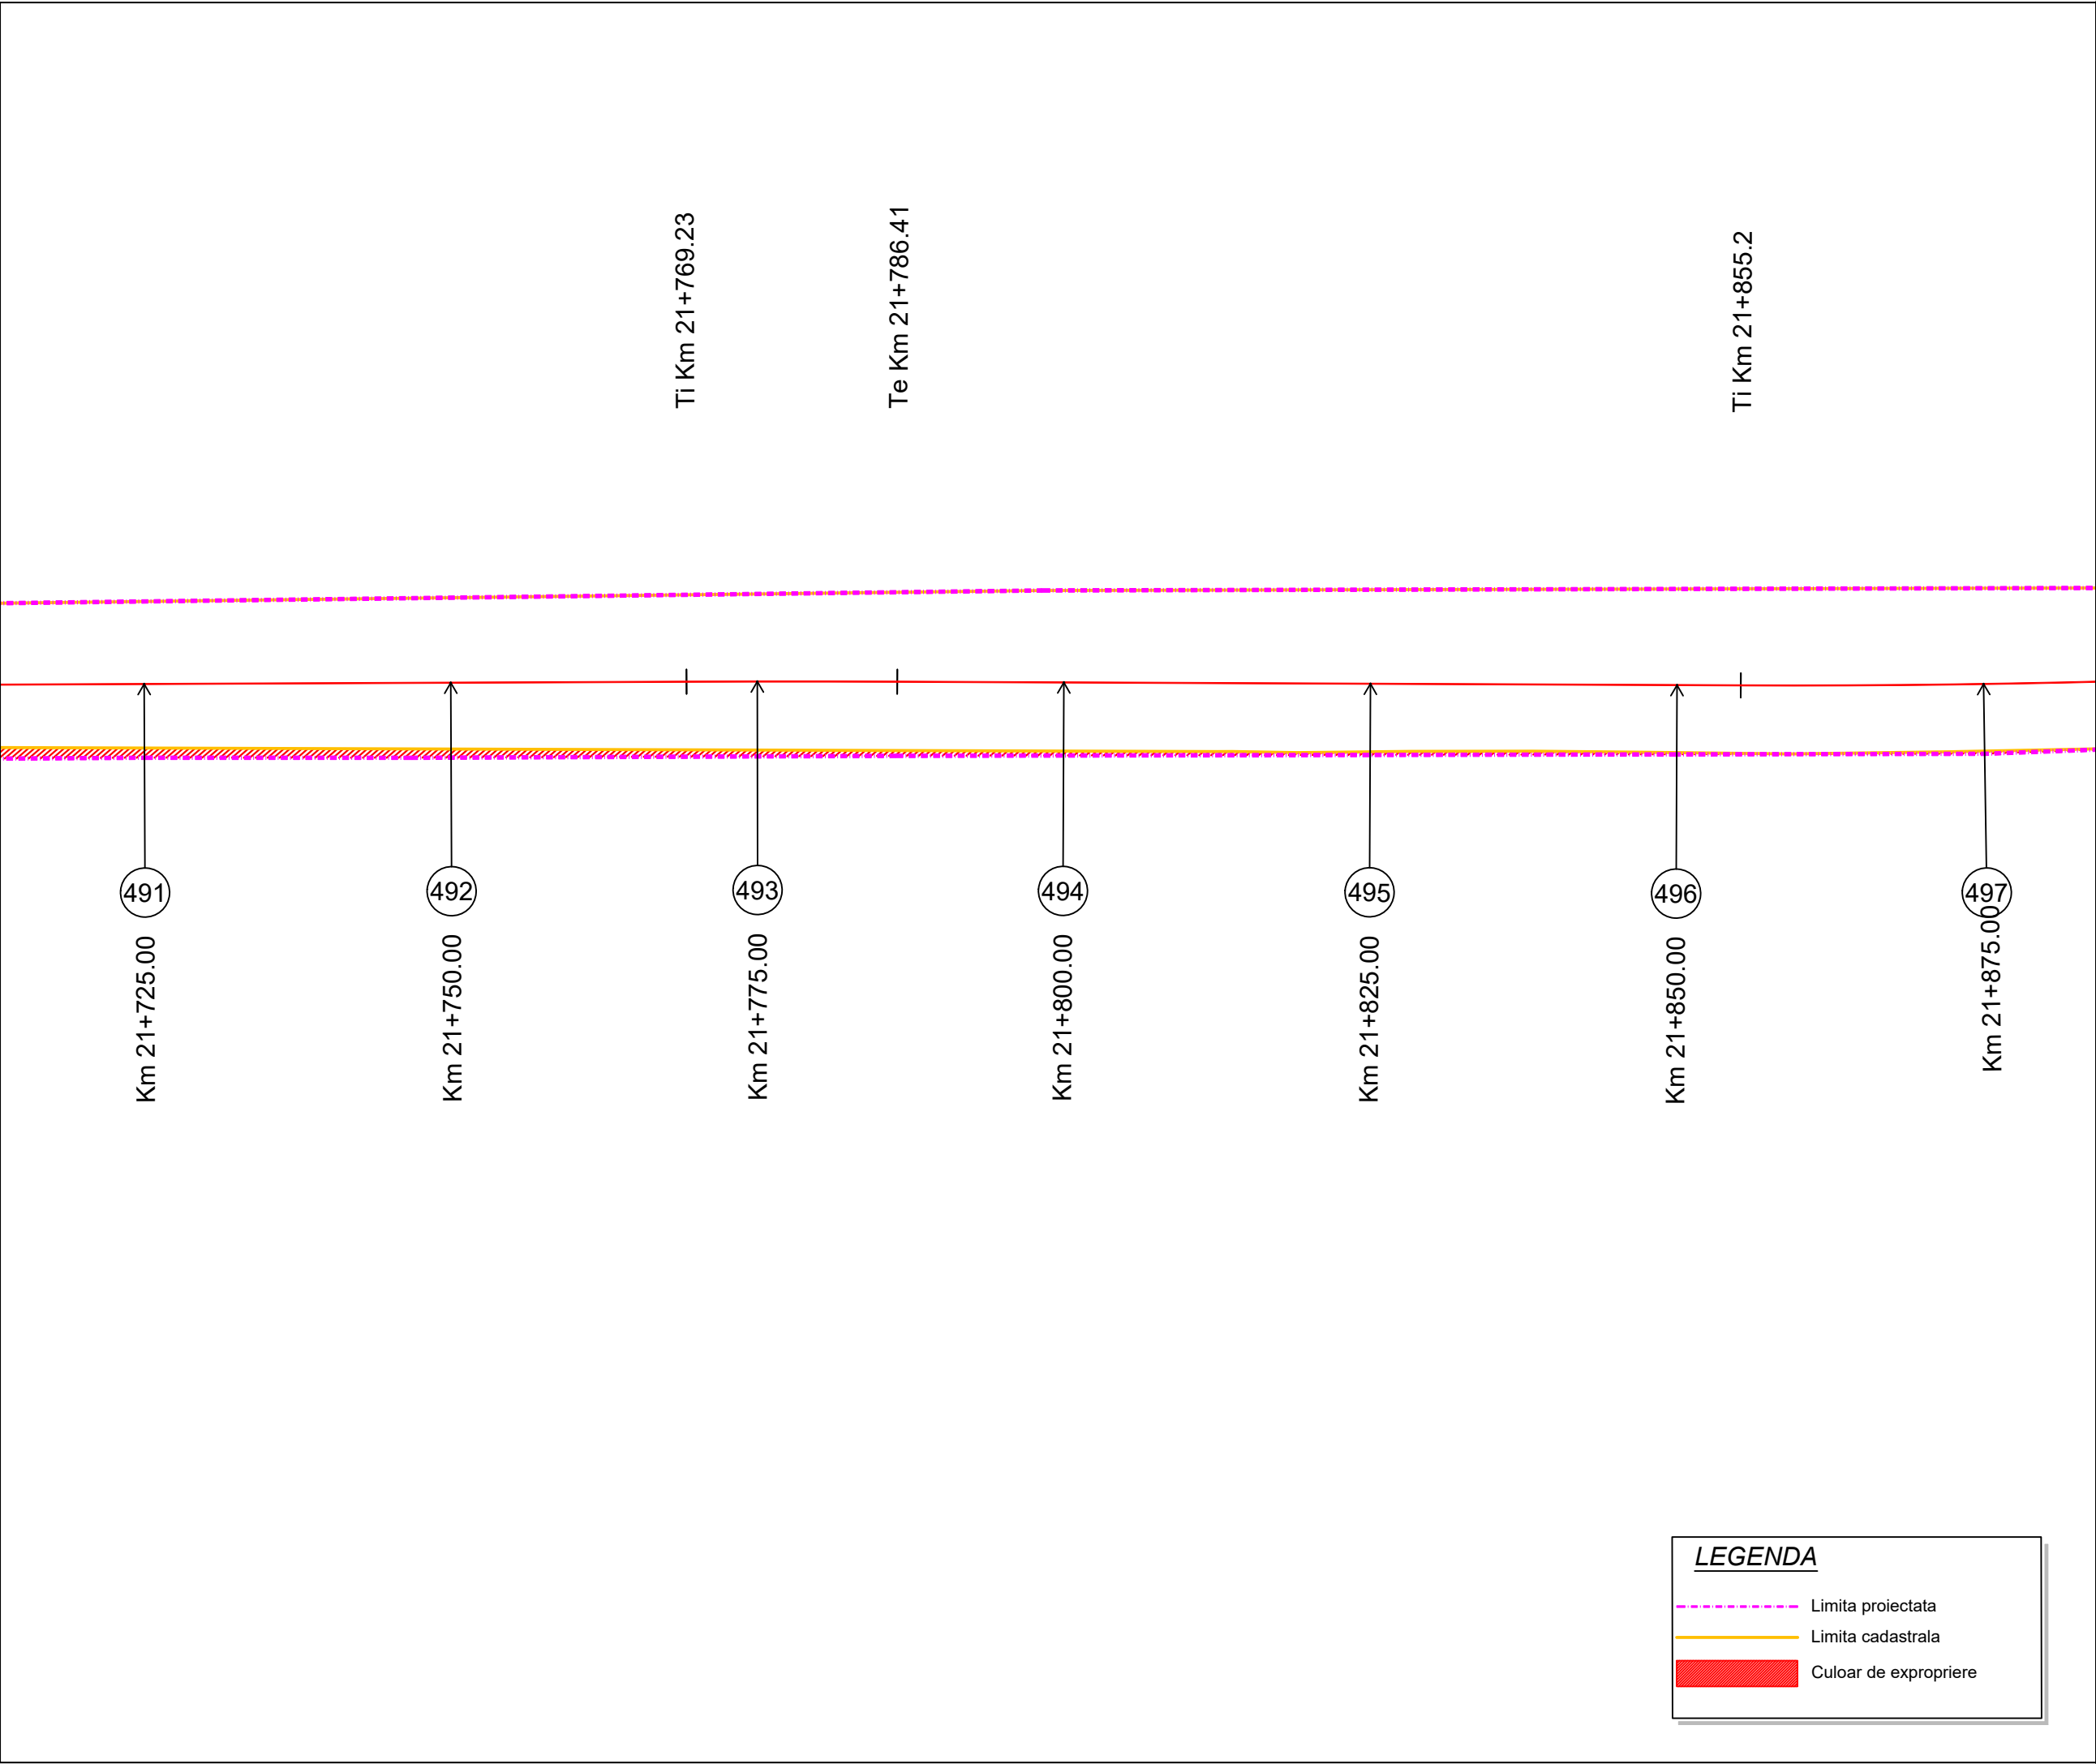

Proiect: nr. 112 / 2022
Contract: nr. 21648/190 / 2022

Denumirea proiectului:
**MODERNIZARE
SECTOARE DE DRUM
AFERENTE
DJ 103 K CAPUSU MARE-
RASCA - BELIS
km. 9+435 - km. 35+155,
DJ 103L INTERSECȚIE CU
DJ 103 K - RASCA,
km. 5+100 - km. 8+000**

Beneficiar:
**CONSILIUL
JUDEȚEAN CLUJ**
Calea Dorobanților, nr. 106, CP.
400609, Cluj-Napoca
Tel. +40 372 64.00.00;
Fax +40 372 64.00.70;

 **CONSILIUL
JUDEȚEAN CLUJ**

Proiectant :
S.C. D P Cons S.R.L.

S.C. DP CONS S.R.L.
400427 Cluj-Napoca, Aleea Busei Nr. 11, Ap 12 jud. Cluj, Romania,
Tel.: 0745-096214, 0722-275067 web: www.dpcons.ro
Nr. de ordine in registrul comerului: J12/2950/2004 C.I.F. RO16682486

DATA	SCARA
2024	1:500

Proiectat:
ing. Dorin BĂRBÎNȚA

Proiectat:
ing. Arpad NEP

Verificat:
ing. Marin ROGOZ

Șef proiect:
ing. Dan LĂZAN

Verificator tehnic:
ing. Paul TODORAN


Data:

PLANȘA

**CULOAR
DE EXPROPRIERE**

Număr: S 83

Cod: S.F.

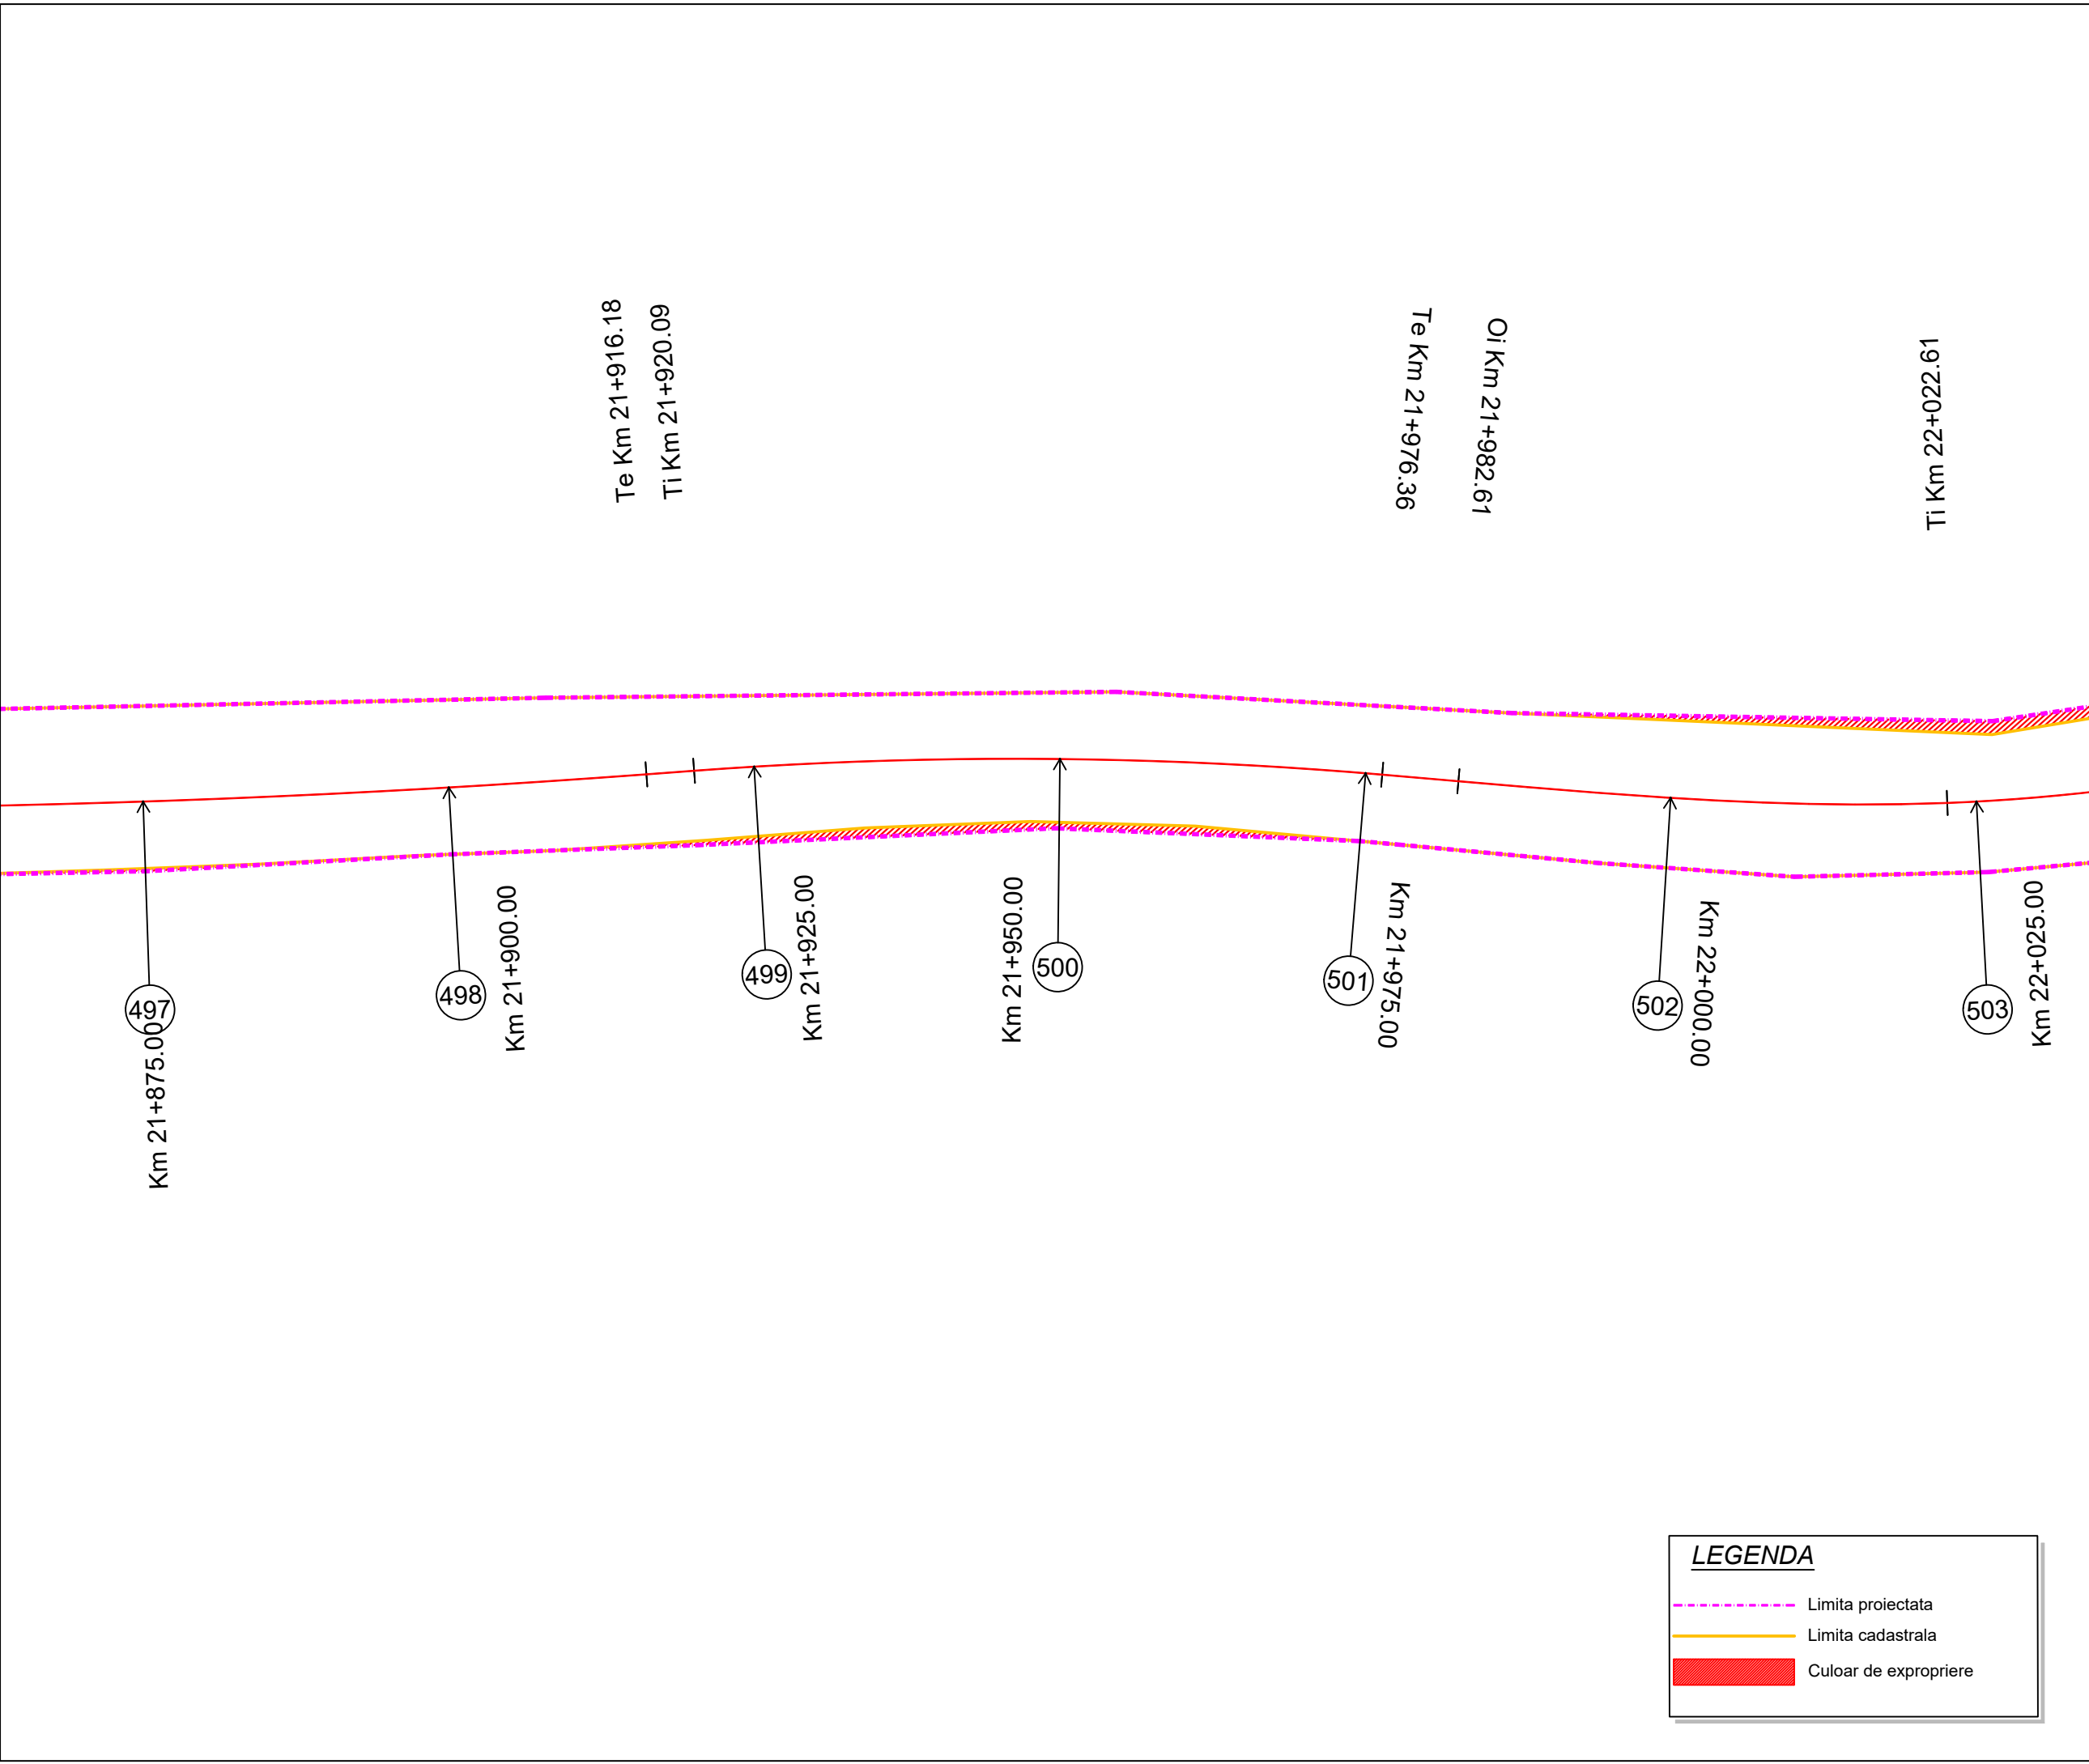

Proiect: nr. 112 / 2022
Contract: nr. 21648/190 / 2022

Denumirea proiectului:
**MODERNIZARE
SECTOARE DE DRUM
AFERENTE
DJ 103 K CAPUSU MARE-
RASCA - BELIS
km. 9+435 - km. 35+155,
DJ 103L INTERSECȚIE CU
DJ 103 K - RASCA,
km. 5+100 - km. 8+000**

Beneficiar:
**CONSILIUL
JUDEȚEAN CLUJ**
Calea Dorobanților, nr. 106, CP.
400609, Cluj-Napoca
Tel. +40 372 64.00.00;
Fax +40 372 64.00.70;

 **CONSILIUL
JUDEȚEAN CLUJ**

Proiectant :
S.C. D P Cons S.R.L.

  
 
S.C. DP CONS S.R.L.
400427 Cluj-Napoca, Aleea Busei Nr. 11, Ap 12 jud. Cluj, Romania,
Tel.: 0745-096214, 0722-275067 web: www.dpcons.ro
Nr. de ordine in registrul comerțului: J12/2950/2004 C.I.F. RO16682486

DATA	SCARA
2024	1:500

Proiectat:
ing. Dorin BĂRBÎNȚA

Proiectat:
ing. Arpad NEP

Verificat:
ing. Marin ROGOZ

Șef proiect:
ing. Dan LĂZAN

Verificator tehnic:
ing. Paul TODORAN

Data:

PLANȘA

**CULOAR
DE EXPROPRIERE**

Număr: S 84


Cod: S.F.

LEGENDA

----- Limita proiectata

----- Limita cadastrala

█ Culoar de expropriere

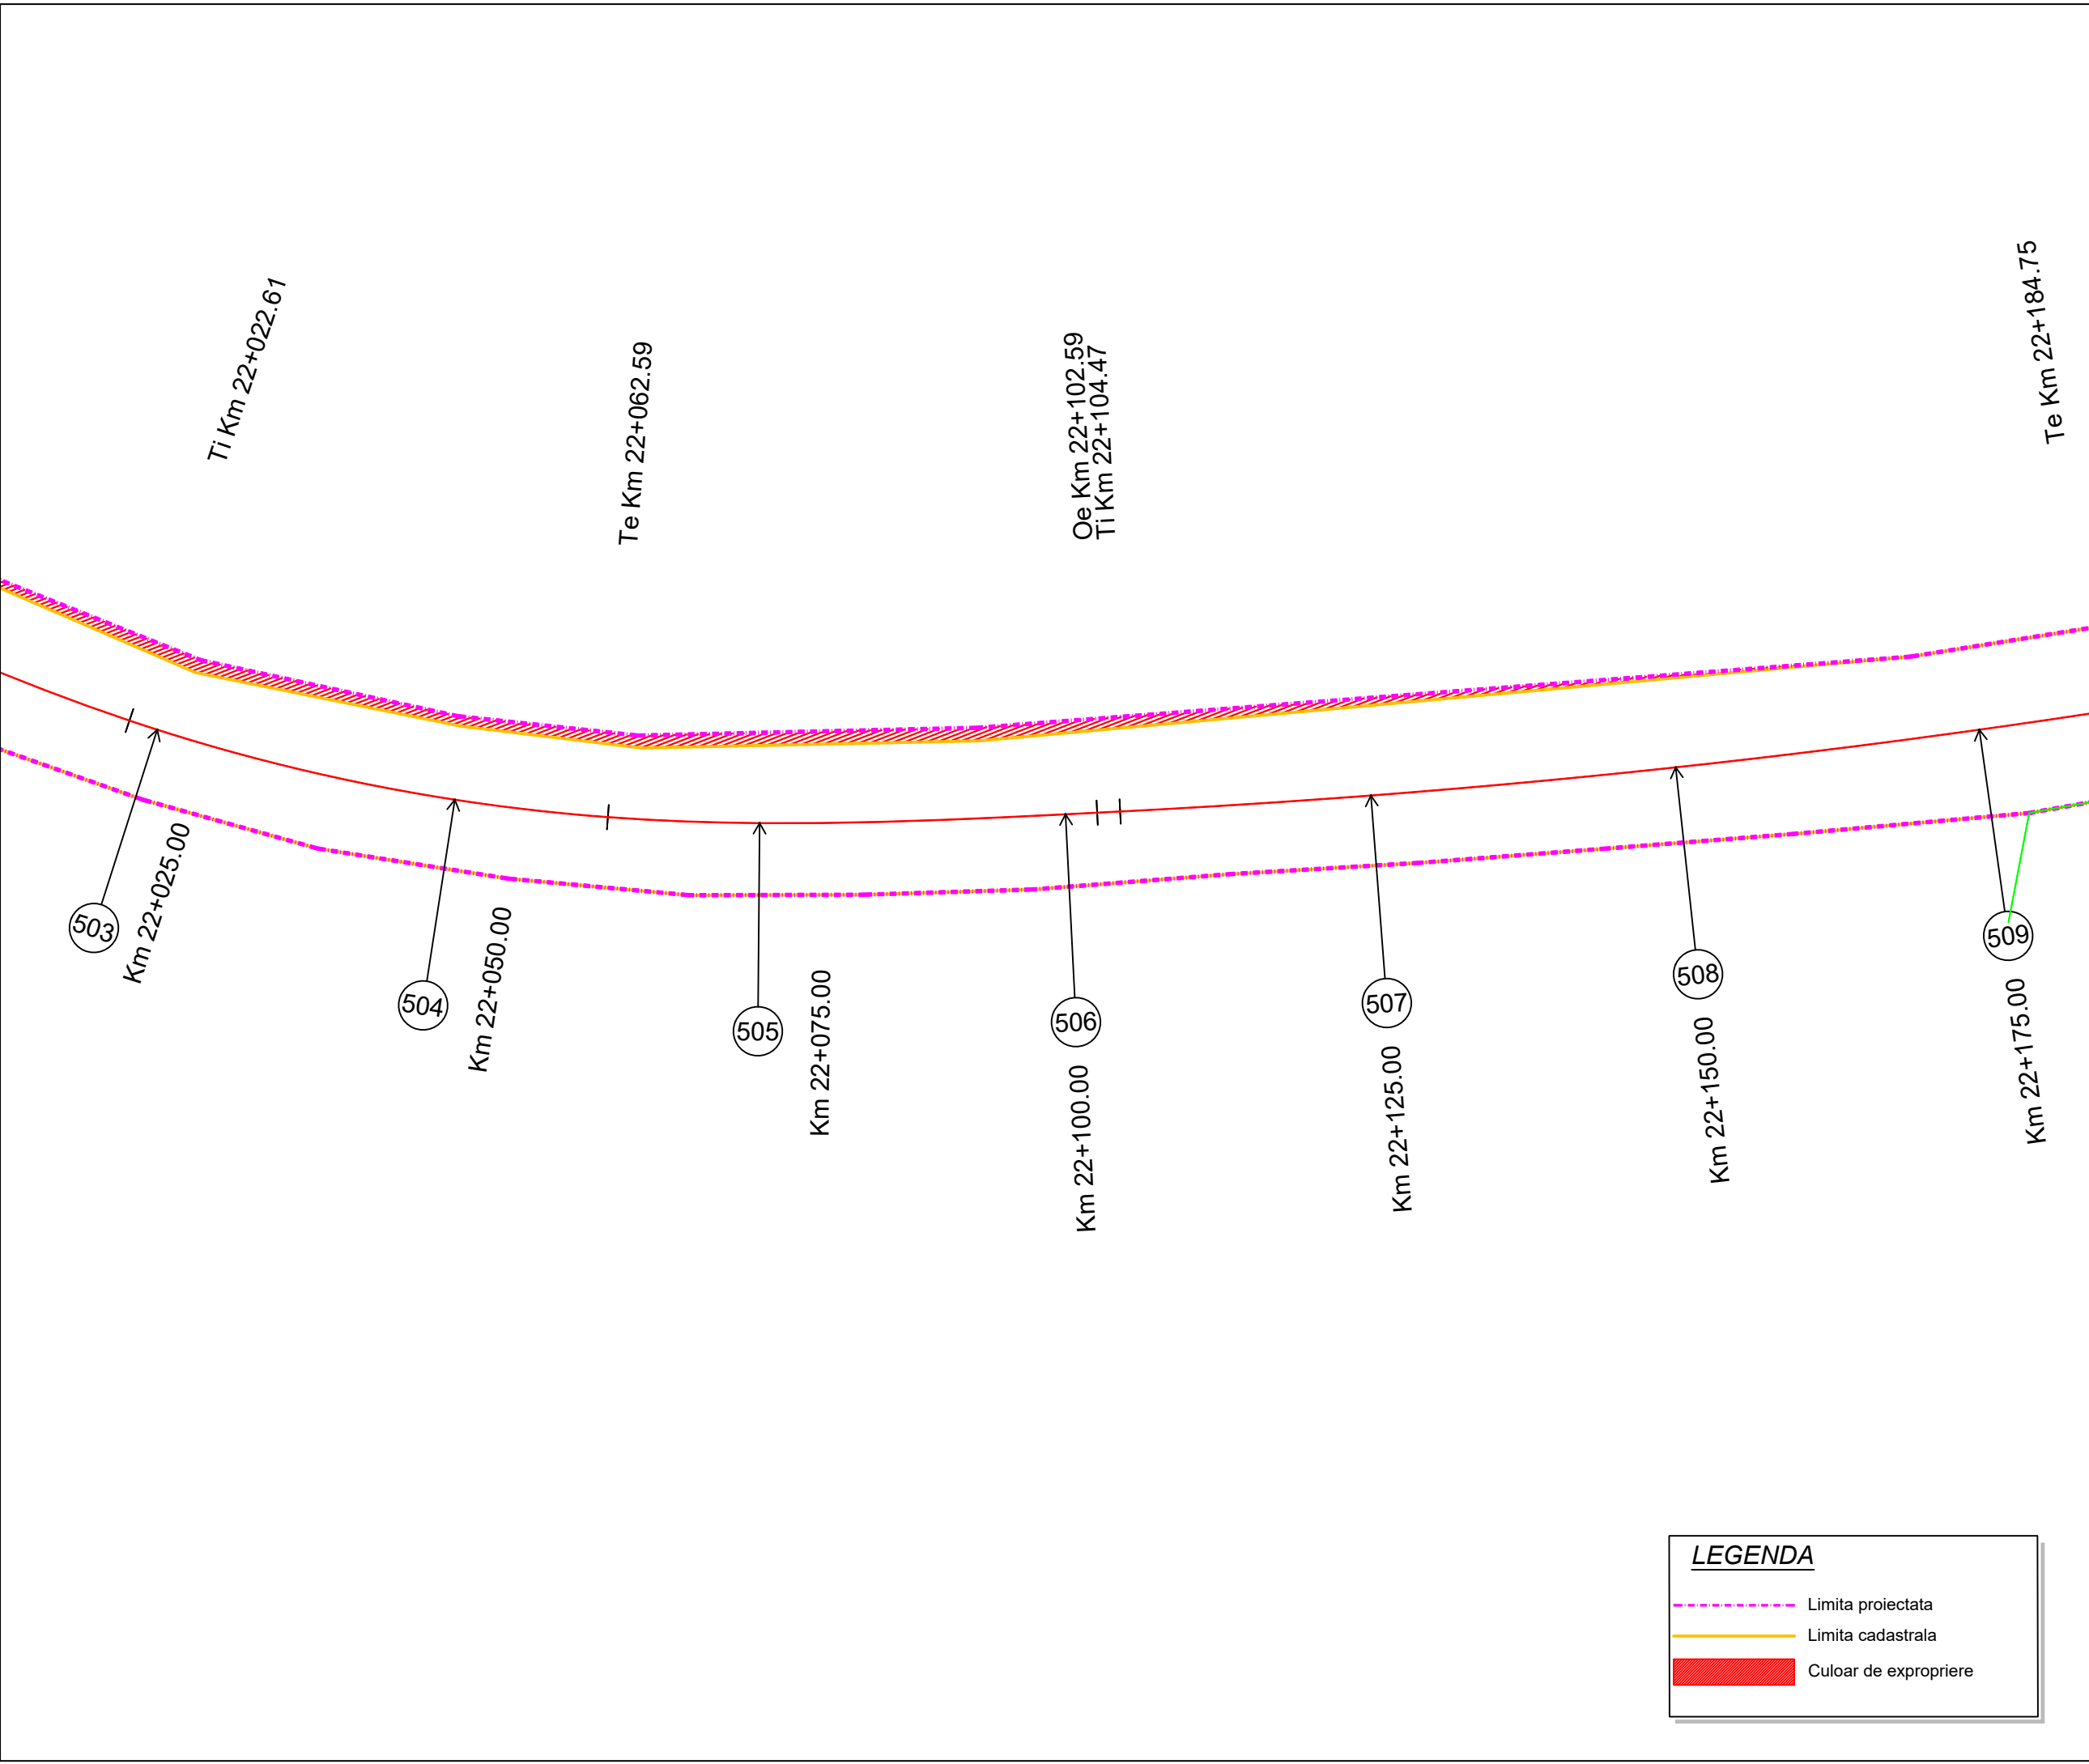

Proiect: nr. 112 / 2022
Contract: nr. 21648/190 / 2022

Denumirea proiectului:
**MODERNIZARE
SECTOARE DE DRUM
AFERENTE
DJ 103 K CAPUSU MARE-
RASCA - BELIS
km. 9+435 - km. 35+155,
DJ 103L INTERSECȚIE CU
DJ 103 K - RASCA,
km. 5+100 - km. 8+000**

Beneficiar:
**CONSILIUL
JUDEȚEAN CLUJ**
Calea Dorobanților, nr. 106, CP.
400609, Cluj-Napoca
Tel. +40 372 64.00.00;
Fax +40 372 64.00.70;

 **CONSILIUL
JUDEȚEAN CLUJ**

Proiectant :
S.C. D P Cons S.R.L.



S.C. DP CONS S.R.L.
400427 Cluj-Napoca, Aleea Busesti Nr. 11, Ap 12 jud. Cluj, Romania,
Tel.: 0745-096214, 0722-275067 web: www.dpcons.ro
Nr. de ordine in registrul comerului: J12/2950/2004 C.I.F. RO16682486

DATA	SCARA
2024	1:500

Proiectat:
ing. Dorin BĂRBÎNȚA

Proiectat:
ing. Arpad NEP

Verificat:
ing. Marin ROGOZ

Șef proiect:
ing. Dan LĂZAN

Verificator tehnic: ing. Paul TODORAN	Data:
--	-------


PLANȘA

**CULOAR
DE EXPROPRIERE**

Număr: S 85

Cod: S.F.

- LEGENDA**
- Limita proiectata
 - Limita cadastrala
 - █ Culoar de expropriere

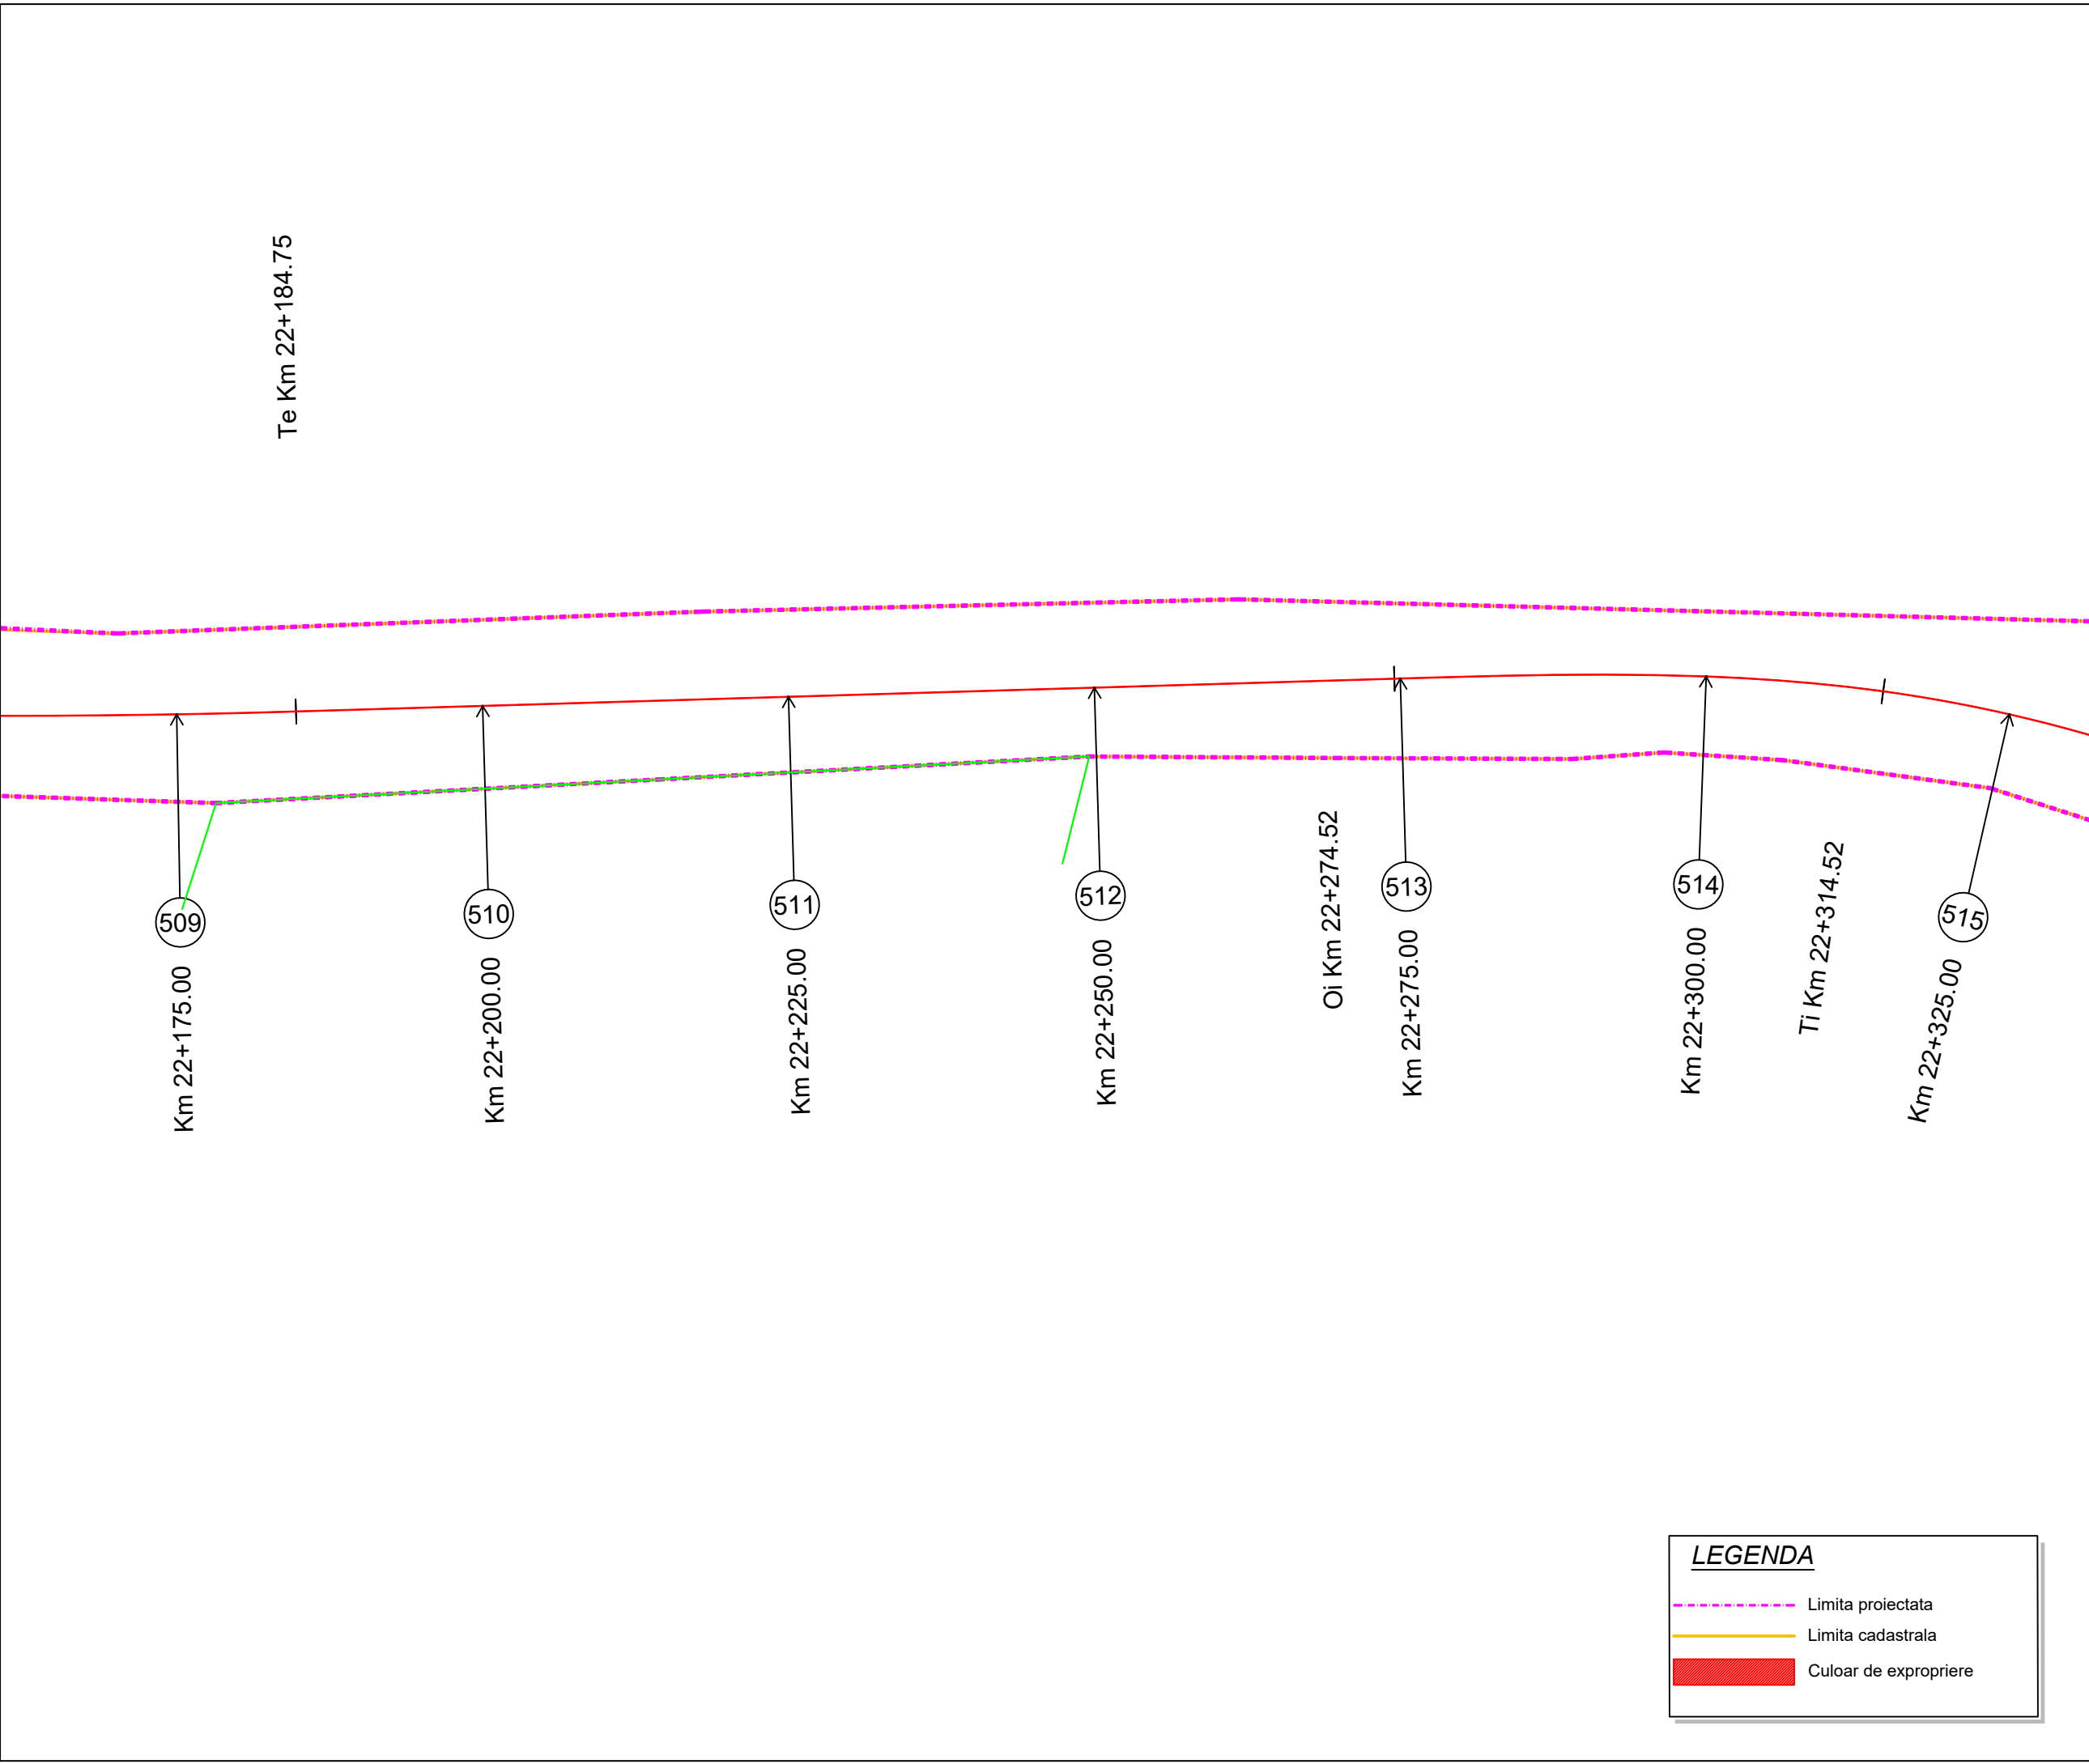

Project: nr. 112 / 2022

Contract: nr. 21648/190 / 2022

Denumirea proiectului:

**MODERNIZARE
SECTOARE DE DRUM
AFERENTE
DJ 103 K CAPUSU MARE-
RASCA - BELIS**
km. 9+435 - km. 35+155,
DJ 103L INTERSECȚIE CU
DJ 103 K - RASCA,
km. 5+100 - km. 8+000

Beneficiar:

**CONSILIUL
JUDEȚEAN CLUJ**
Calea Dorobanților, nr. 106, CP.
400609, Cluj-Napoca
Tel. +40 372 64.00.00;
Fax +40 372 64.00.70;



**CONSILIUL
JUDEȚEAN CLUJ**

Proiectant :

S.C. D P Cons S.R.L.

S.C. DP CONS S.R.L.
400427 Cluj-Napoca, Aleea Buzeni Nr. 11, Ap 12 jud. Cluj, Romania,
Tel.: 0745-096214, 0722-275067 web: www.dpcons.ro
Nr. de ordine in registrul comerțului: J12/2950/2004 C.I.F. RO16682486

DATA	SCARA
2024	1:500

Proiectat:

ing. Dorin BĂRBÎNȚA

Proiectat:

ing. Arpad NEP

Verificat:

ing. Marin ROGOZ

Șef proiect:

ing. Dan LĂZAN

Verificator tehnic:

ing. Paul TODORAN

Data:

PLANȘA

CULOAR
DE EXPROPRIERE

Număr: S 86

Cod: S.F.

LEGENDA

Limita proiectata

Limita cadastrala

Culoar de expropriere

Contract: nr. 21648/190 / 2022

Denumirea proiectului:
MODERNIZARE
SECTOARE DE DRUM
AFERENTE
DJ 103 K CAPUSU MARE-
RASCA - BELIS
km. 9+435 - km. 35+155,
DJ 103L INTERSECȚIE CU
DJ 103 K - RASCA,
km. 5+100 - km. 8+000

Beneficiar:
CONSILIUL
JUDEȚEAN CLUJ
Calea Dorobanților, nr. 106, CP.
400609, Cluj-Napoca
Tel. +40 372 64.00.00;
Fax +40 372 64.00.70;



Proiectant :
S.C. D P Cons S.R.L.



S.C. DP CONS S.R.L.
400427 Cluj-Napoca, Aleea Busteni Nr. 11, Ap 12 jud. Cluj, Romania,
Tel.: 0745-096214, 0722-275067 web: www.dpcons.ro
Nr. de ordine in registrul comerțului: J12/2950/2004 C.I.F. RO16682486

DATA	SCARA
2024	1:500

Proiectat:
ing. Dorin BĂRBÎNȚĂ

Proiectat:
ing. Arpad NEP 

Verificat:
ing. Marin ROGOZ

Şef proiect:
ing. Dan LĂZAN

Verificator tehnic: ing. Paul TODORAN	Data
--	------

PLANŞA


--	--


CULOAR

DE EXPROPRIERE

Număr: S 87

Cod: S.F.

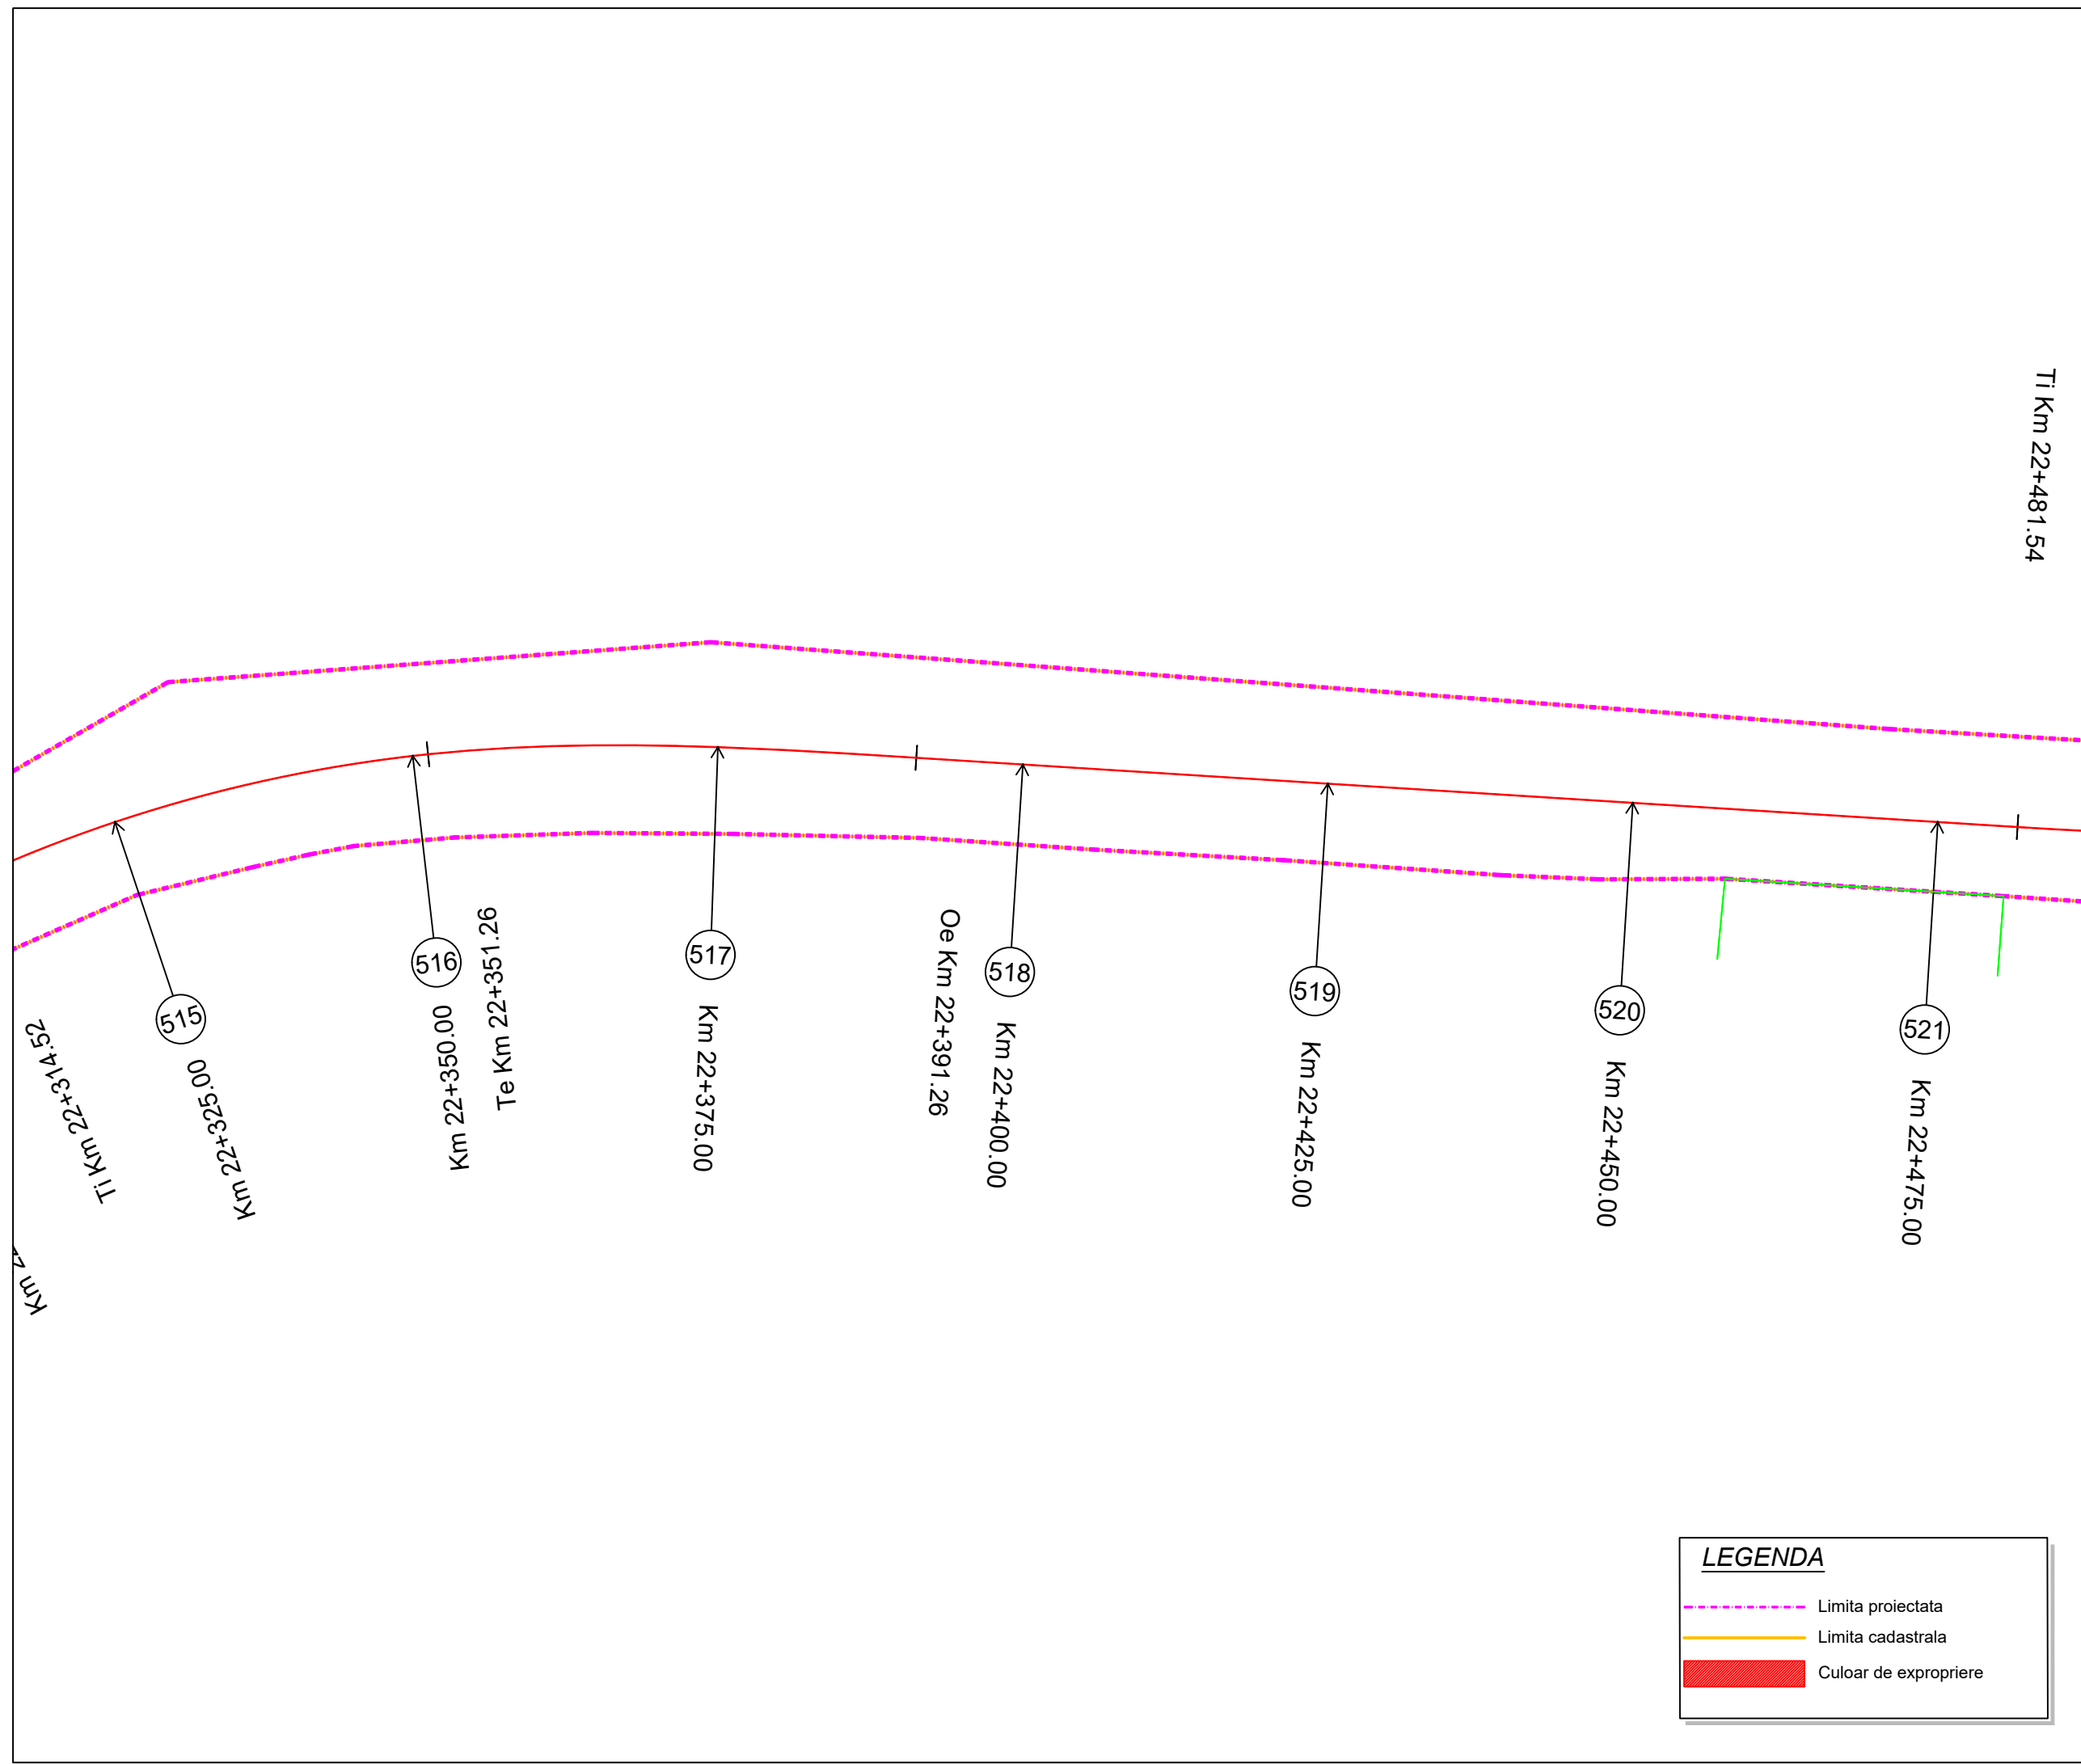

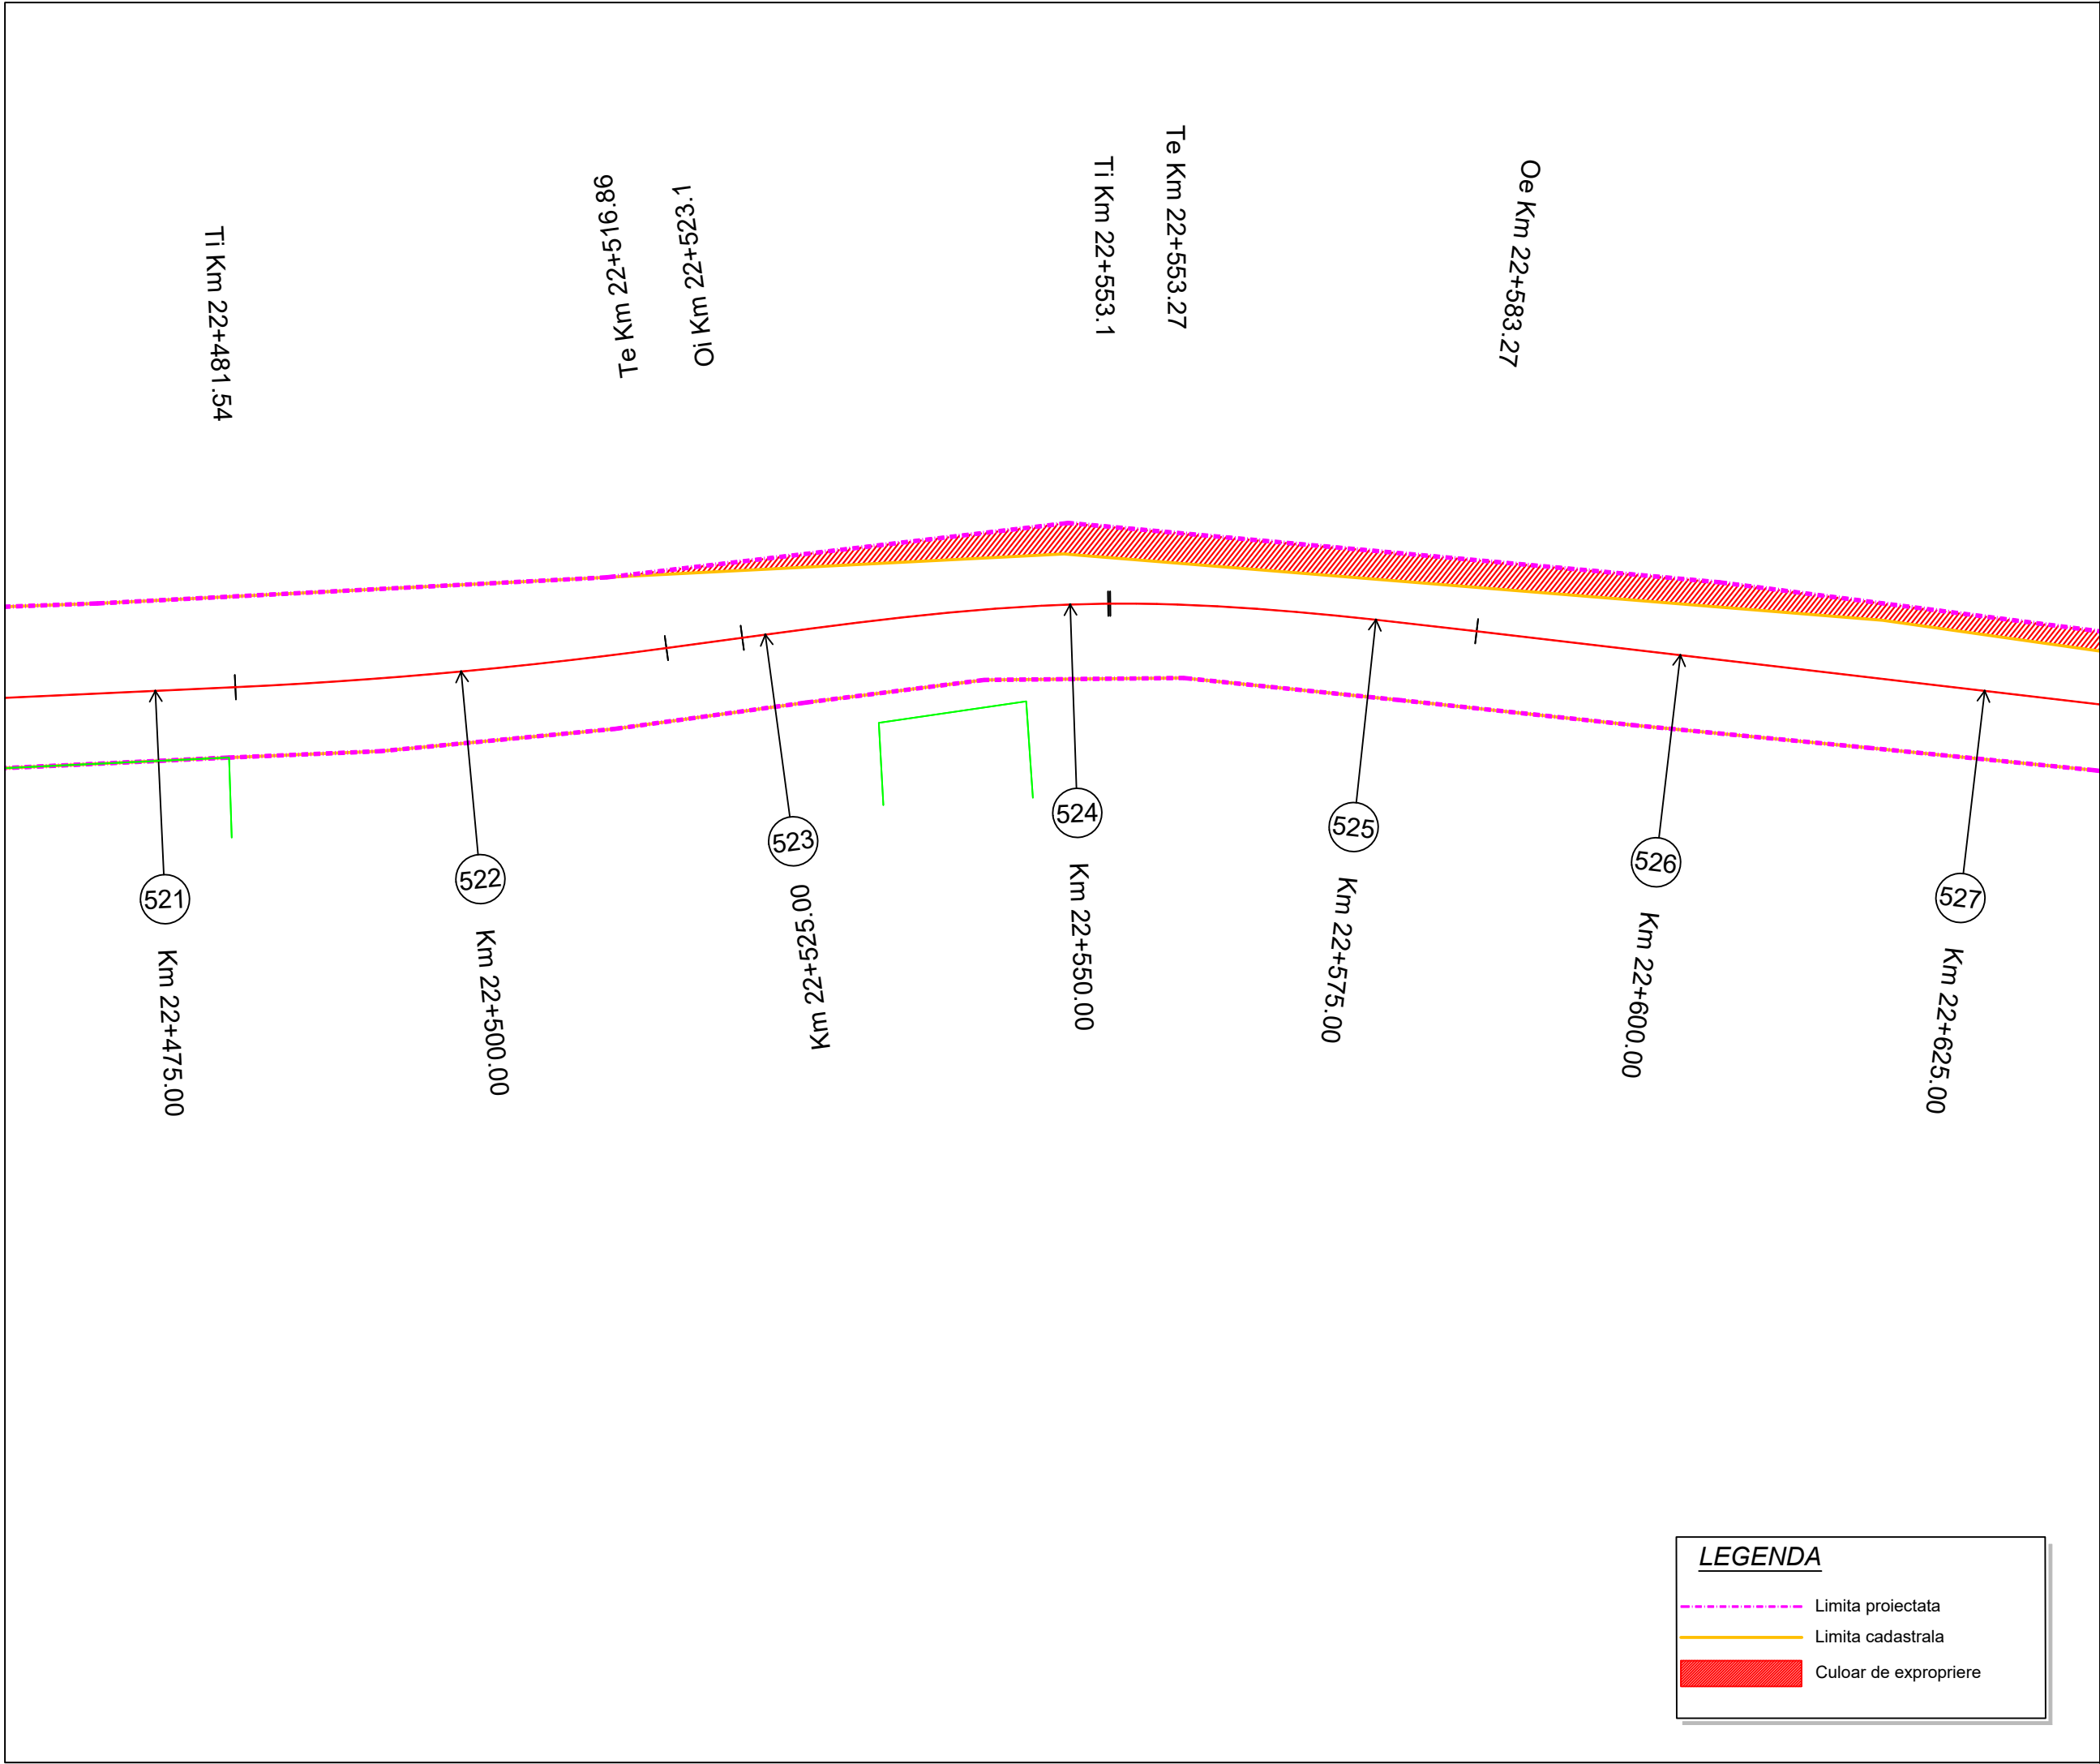

LEGENDA


- Limita proiectata
- Limita cadastrala
- █ Culoar de expropriere

Proiect: nr. 112 / 2022

Contract: nr. 21648/190 / 2022

Denumirea proiectului:
**MODERNIZARE
SECTOARE DE DRUM
AFERENTE
DJ 103 K CAPUSU MARE-
RASCA - BELIS
km. 9+435 - km. 35+155,
DJ 103L INTERSECȚIE CU
DJ 103 K - RASCA,
km. 5+100 - km. 8+000**

Beneficiar:
**CONSILIUL
JUDEȚEAN CLUJ**
Calea Dorobanților, nr. 106, CP.
400609, Cluj-Napoca
Tel. +40 372 64.00.00;
Fax +40 372 64.00.70;

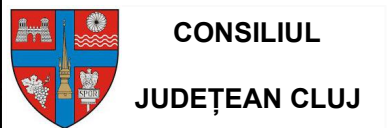

Proiectant :
S.C. D P Cons S.R.L.

S.C. DP CONS S.R.L.
400427 Cluj-Napoca, Aleea Buzeni Nr. 11, Ap 12 jud. Cluj, Romania,
Tel.: 0745-096214, 0722-275067 web: www.dpcons.ro
Nr. de ordine in registrul comerțului: J12/2950/2004 C.I.F. RO16682486

DATA	SCARA
2024	1:500

Proiectat:
ing. Dorin BĂRBINȚA

Proiectat:
ing. Arpad NEP

Verificat:
ing. Marin ROGOZ

Șef proiect:
ing. Dan LĂZAN

Verificator tehnic:
ing. Paul TODORAN


Data:

PLANȘA

**CULOAR
DE EXPROPRIERE**

Număr: S 88

Cod: S.F.

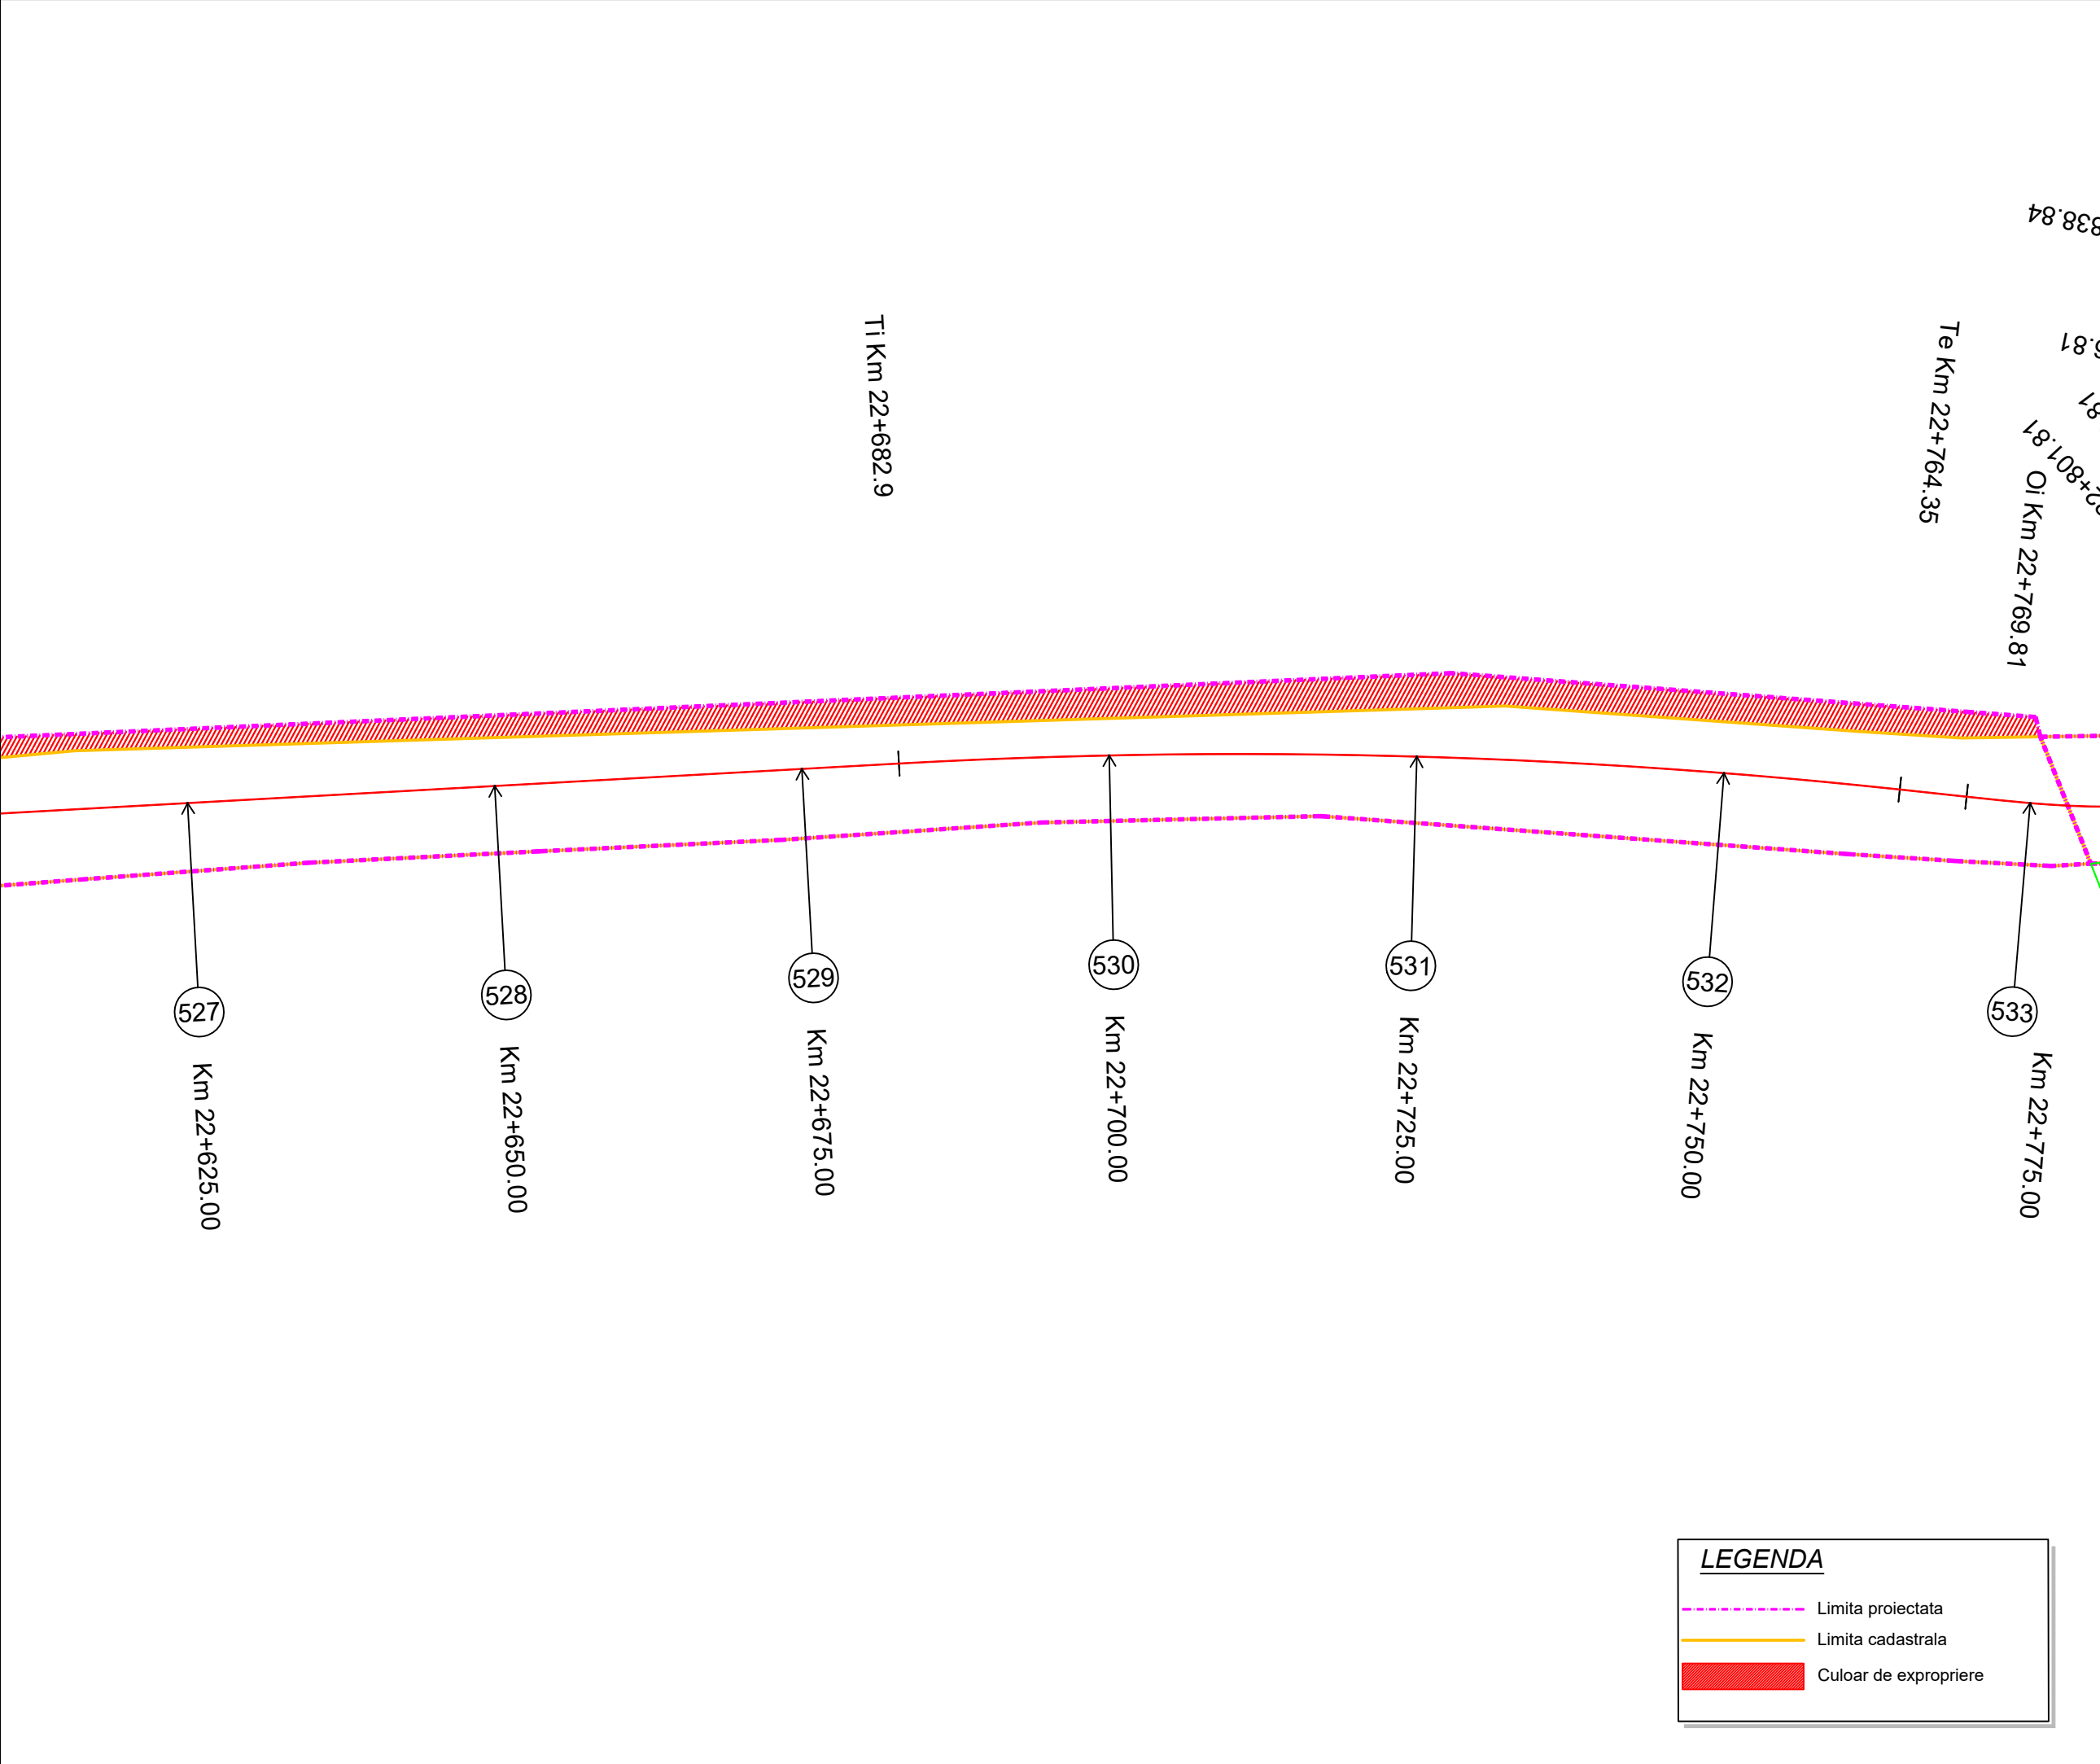

Project: nr. 112 / 2022

Contract: nr. 21648/190 / 2022

Denumirea proiectului:
**MODERNIZARE
SECTOARE DE DRUM
AFERENTE
DJ 103 K CAPUSU MARE-
RASCA - BELIS
km. 9+435 - km. 35+155,
DJ 103L INTERSECȚIE CU
DJ 103 K - RASCA,
km. 5+100 - km. 8+000**

Beneficiar:
**CONSILIUL
JUDEȚEAN CLUJ**
Calea Dorobanților, nr. 106, CP.
400609, Cluj-Napoca
Tel. +40 372 64.00.00;
Fax +40 372 64.00.70;



**CONSILIUL
JUDEȚEAN CLUJ**

Proiectant :
S.C. D P Cons S.R.L.

S.C. DP CONS S.R.L.
400427 Cluj-Napoca, Aleea Busei Nr. 11, Ap 12 jud. Cluj, Romania,
Tel.: 0745-096214, 0722-275067 web: www.dpcons.ro
Nr. de ordine in registrul comerțului: J12/2950/2004 C.I.F. RO16682486

DATA	SCARA
2024	1:500

Proiectat:
ing. Dorin BĂRBÎNȚA

Proiectat:
ing. Arpad NEP

Verificat:
ing. Marin ROGOZ

Șef proiect:
ing. Dan LĂZAN

Verificator tehnic:
ing. Paul TODORAN

Data:

PLANȘA

CULOAR
DE EXPROPRIERE

Număr: S 89


Cod: S.F.

LEGENDA

Limita proiectata

Limita cadastrala

Culoar de expropriere

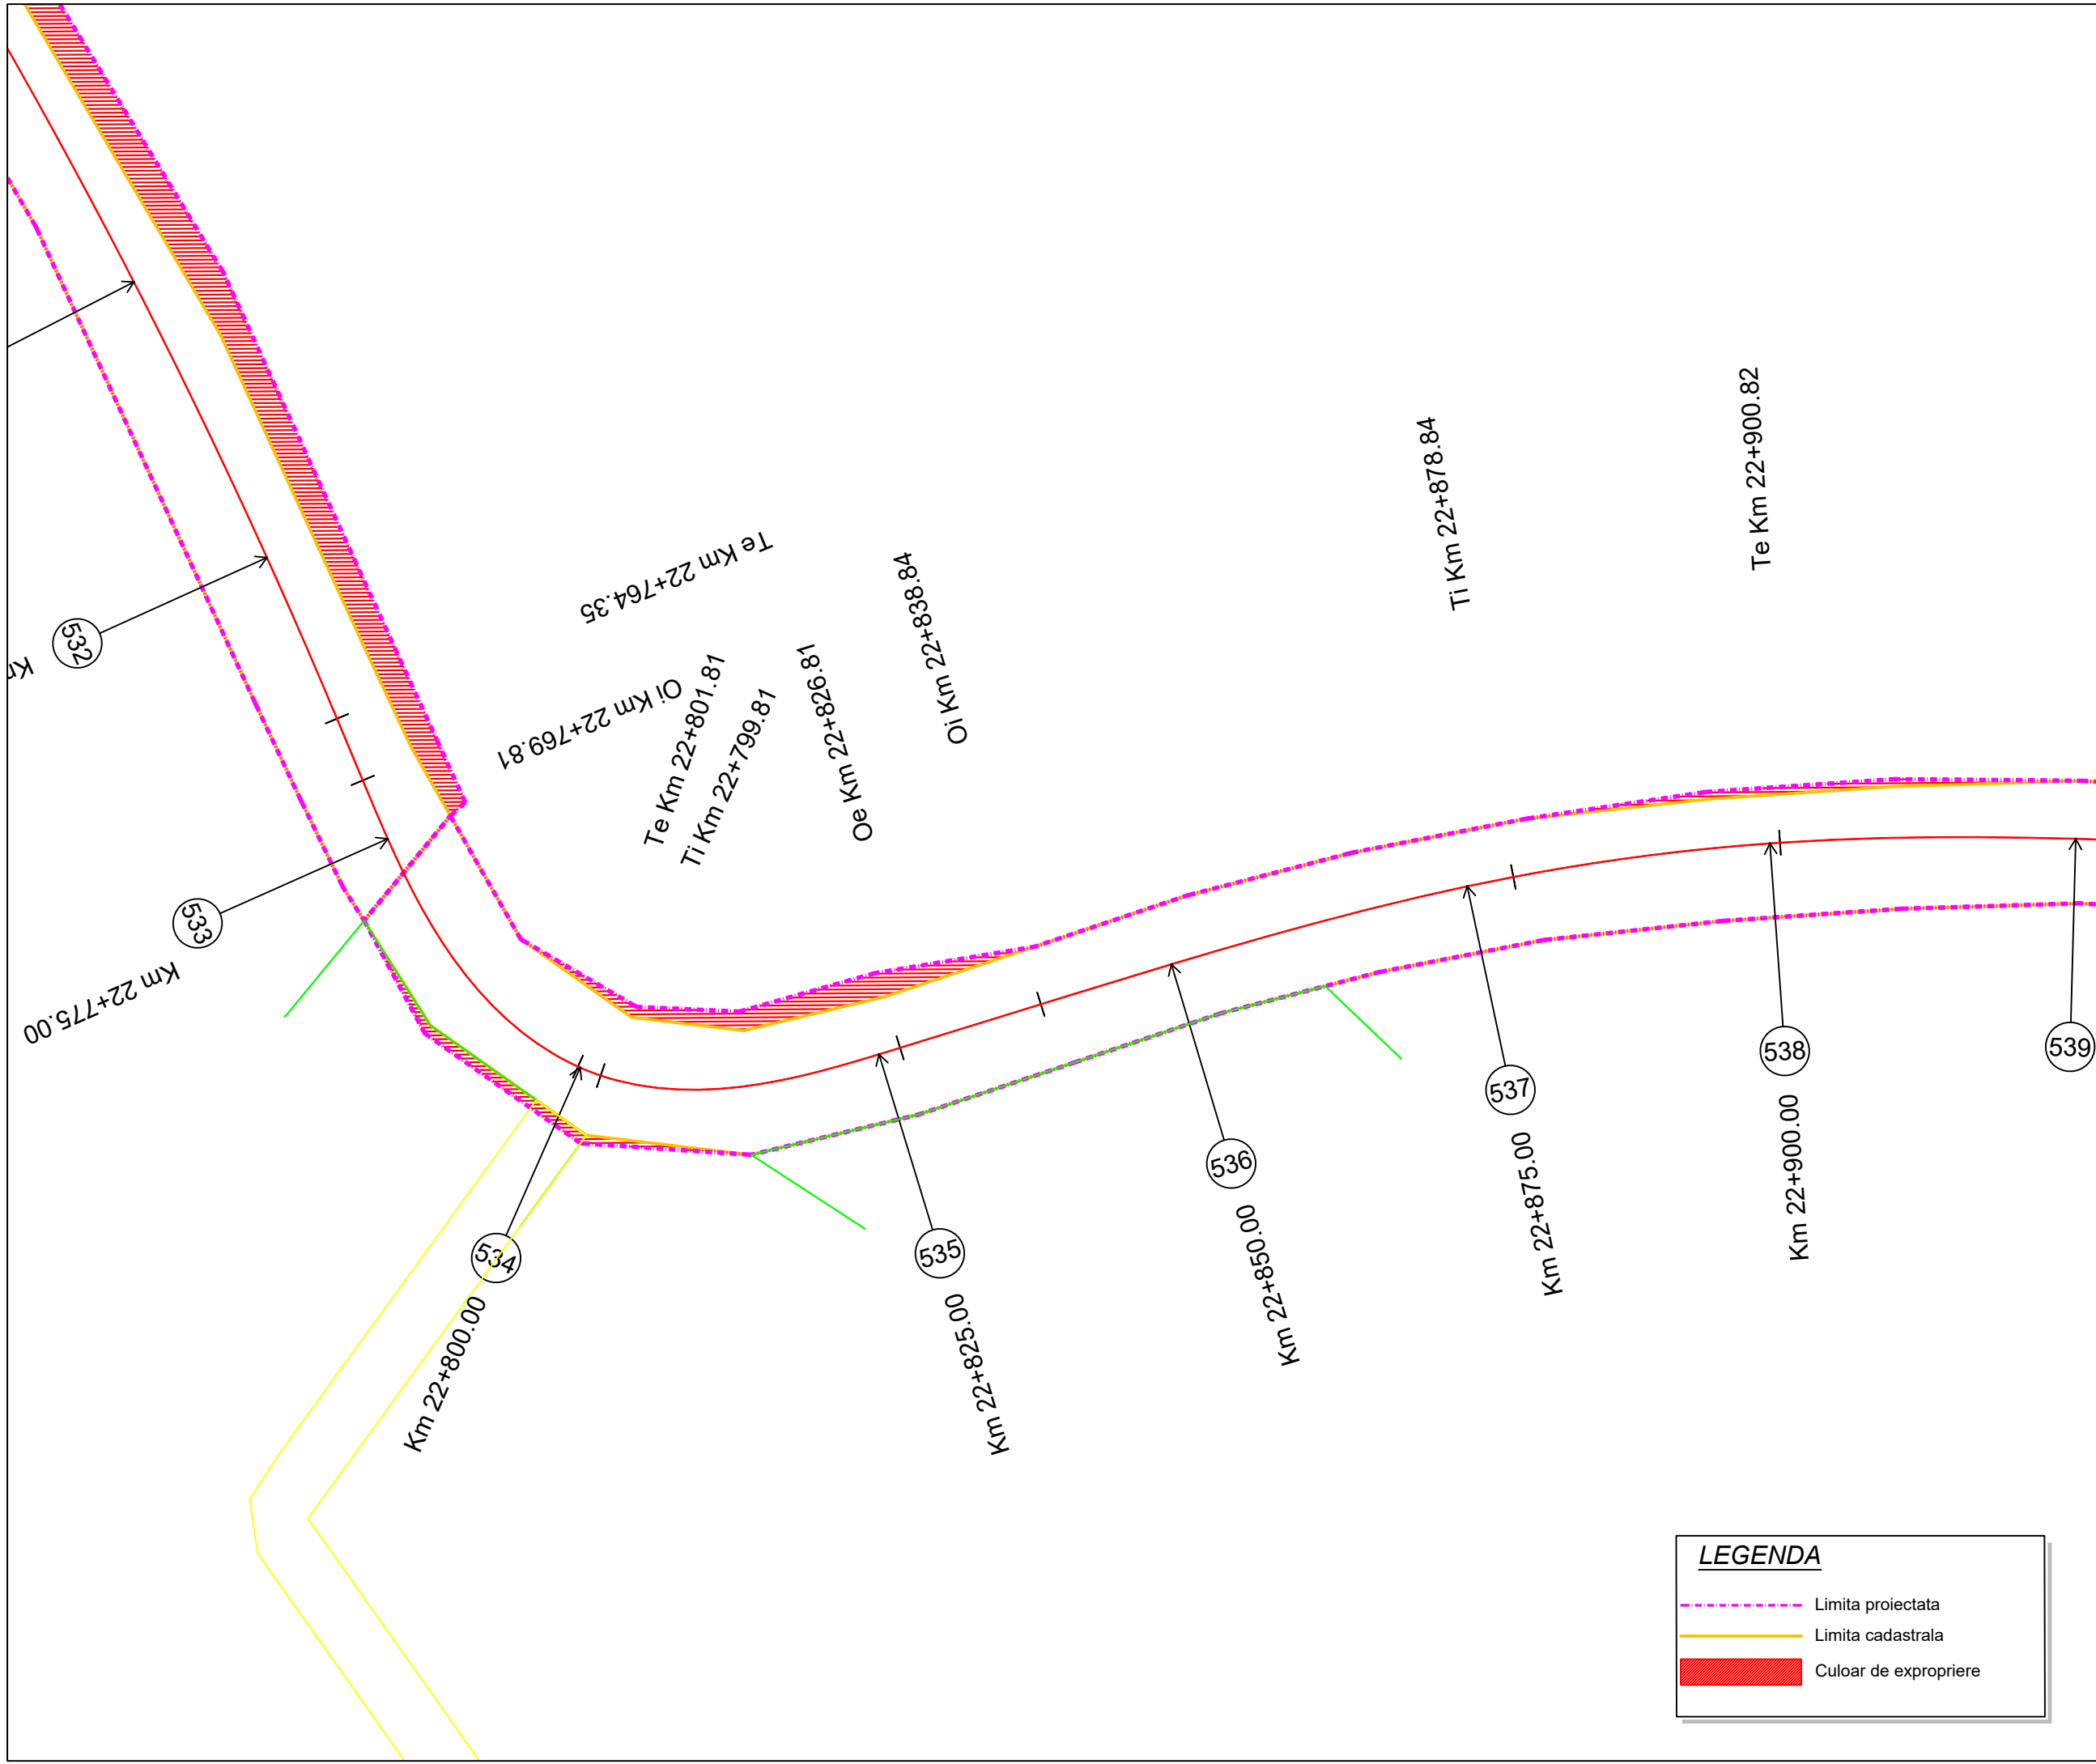

Proiect: nr. 112 / 2022
Contract: nr. 21648/190 / 2022

Denumirea proiectului:
**MODERNIZARE
SECTOARE DE DRUM
AFERENTE
DJ 103 K CAPUSU MARE-
RASCA - BELIS
km. 9+435 - km. 35+155,
DJ 103L INTERSECȚIE CU
DJ 103 K - RASCA,
km. 5+100 - km. 8+000**

Beneficiar:
**CONSILIUL
JUDEȚEAN CLUJ**
Calea Dorobanților, nr. 106, CP.
400609, Cluj-Napoca
Tel. +40 372 64.00.00;
Fax +40 372 64.00.70;

 **CONSILIUL
JUDEȚEAN CLUJ**

Proiectant :
S.C. D P Cons S.R.L.


S.C. DP CONS S.R.L.
400427 Cluj-Napoca, Aleea Busei Nr. 11, Ap 12 jud. Cluj, Romania,
Tel.: 0745-096214, 0722-275067 web: www.dpcons.ro
Nr. de ordine in registrul comerțului: J12/2950/2004 C.I.F. RO16682486

DATA	SCARA
2024	1:500

Proiectat:
ing. Dorin BĂRBINȚA

Proiectat:
ing. Arpad NEP

Verificat:
ing. Marin ROGOZ

Șef proiect:
ing. Dan LĂZAN

Verificator tehnic:
ing. Paul TODORAN


Data:

PLANȘA

**CULOAR
DE EXPROPRIERE**

Număr: S 90

Cod: S.F.

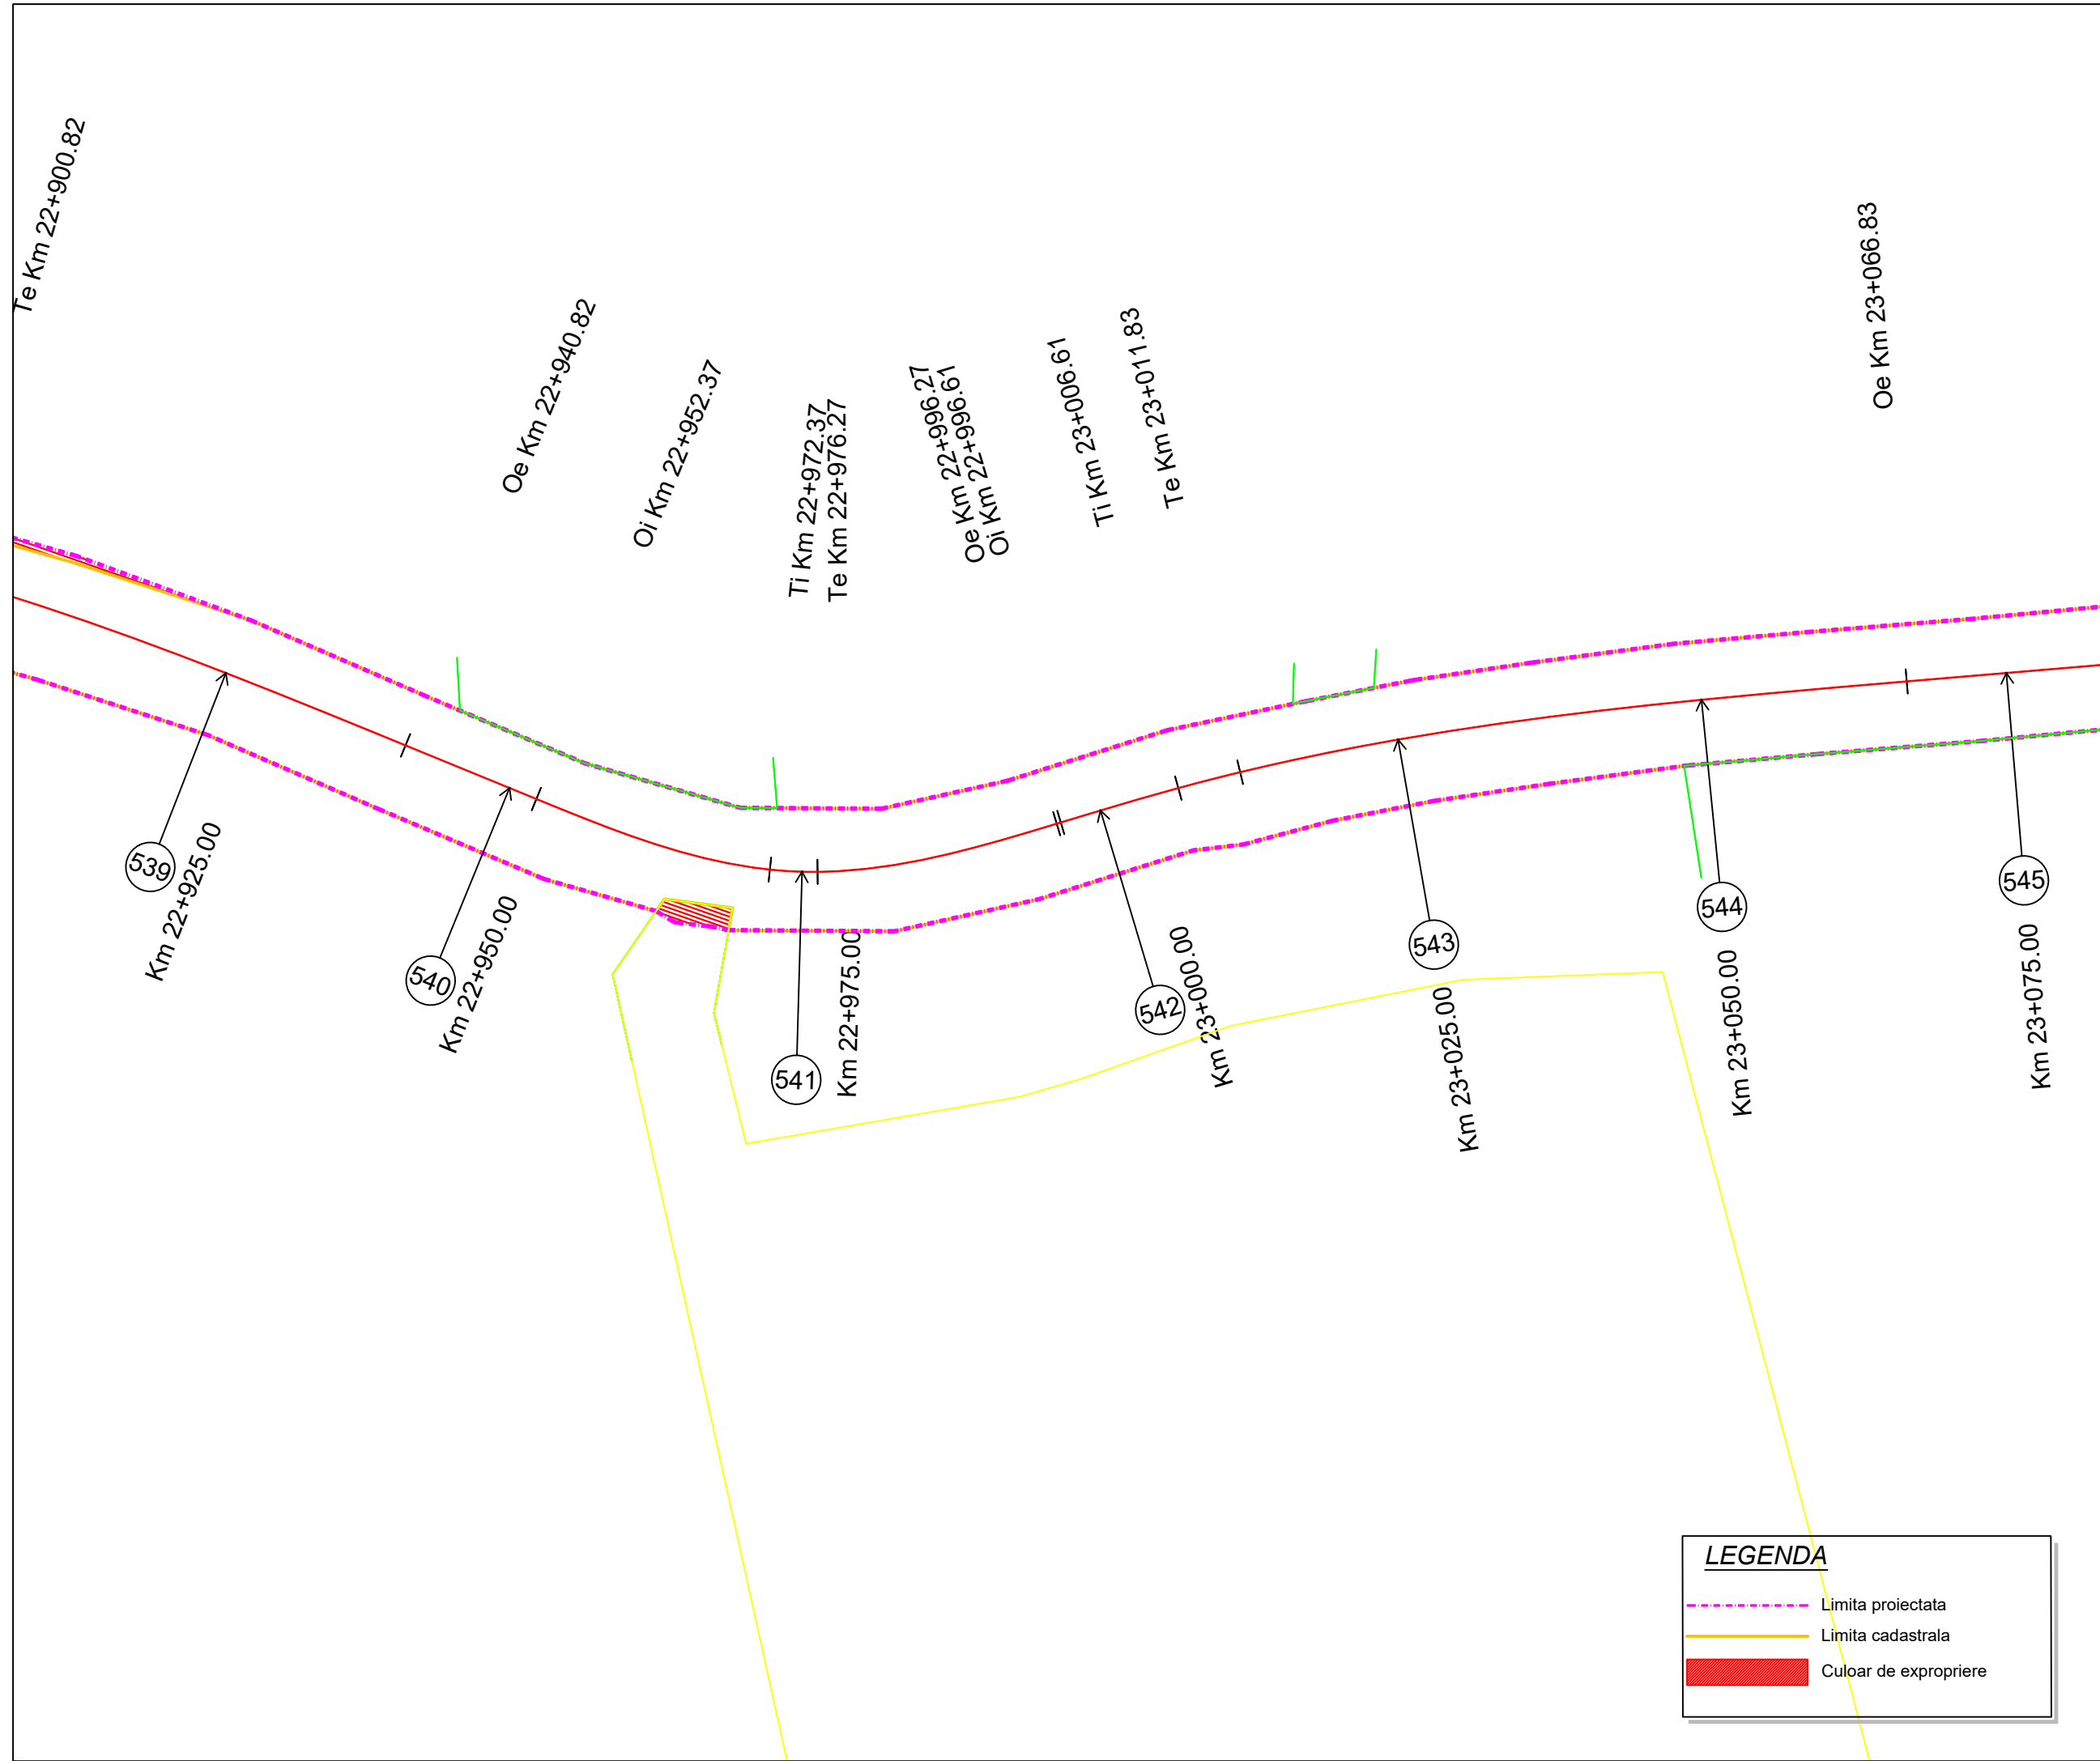

Project: nr. 112 / 2022

Contract: nr. 21648/190 / 2022

Denumirea proiectului:

**MODERNIZARE
SECTOARE DE DRUM
AFERENTE
DJ 103 K CAPUSU MARE-
RASCA - BELIS**
km. 9+435 - km. 35+155,
DJ 103L INTERSECȚIE CU
DJ 103 K - RASCA,
km. 5+100 - km. 8+000

Beneficiar:

**CONSILIUL
JUDEȚEAN CLUJ**
Calea Dorobanților, nr. 106, CP.
400609, Cluj-Napoca
Tel. +40 372 64.00.00;
Fax +40 372 64.00.70;



**CONSILIUL
JUDEȚEAN CLUJ**

Proiectant :

S.C. D P Cons S.R.L.

S.C. DP CONS S.R.L.
400427 Cluj-Napoca, Aleea Buzeni Nr. 11, Ap 12 jud. Cluj, Romania,
Tel.: 0745-096214, 0722-275067 web: www.dpcons.ro
Nr. de ordine in registrul comerțului: J12/2950/2004 C.I.F. RO16682486

DATA	SCARA
2024	1:500

Proiectat:

ing. Dorin BĂRBÎNȚA

Proiectat:

ing. Arpad NEP

Verificat:

ing. Marin ROGOZ

Șef proiect:

ing. Dan LĂZAN

Verificator tehnic:

ing. Paul TODORAN


Data:

PLANȘA

CULOAR
DE EXPROPRIERE

Număr: S 91

Cod: S.F.

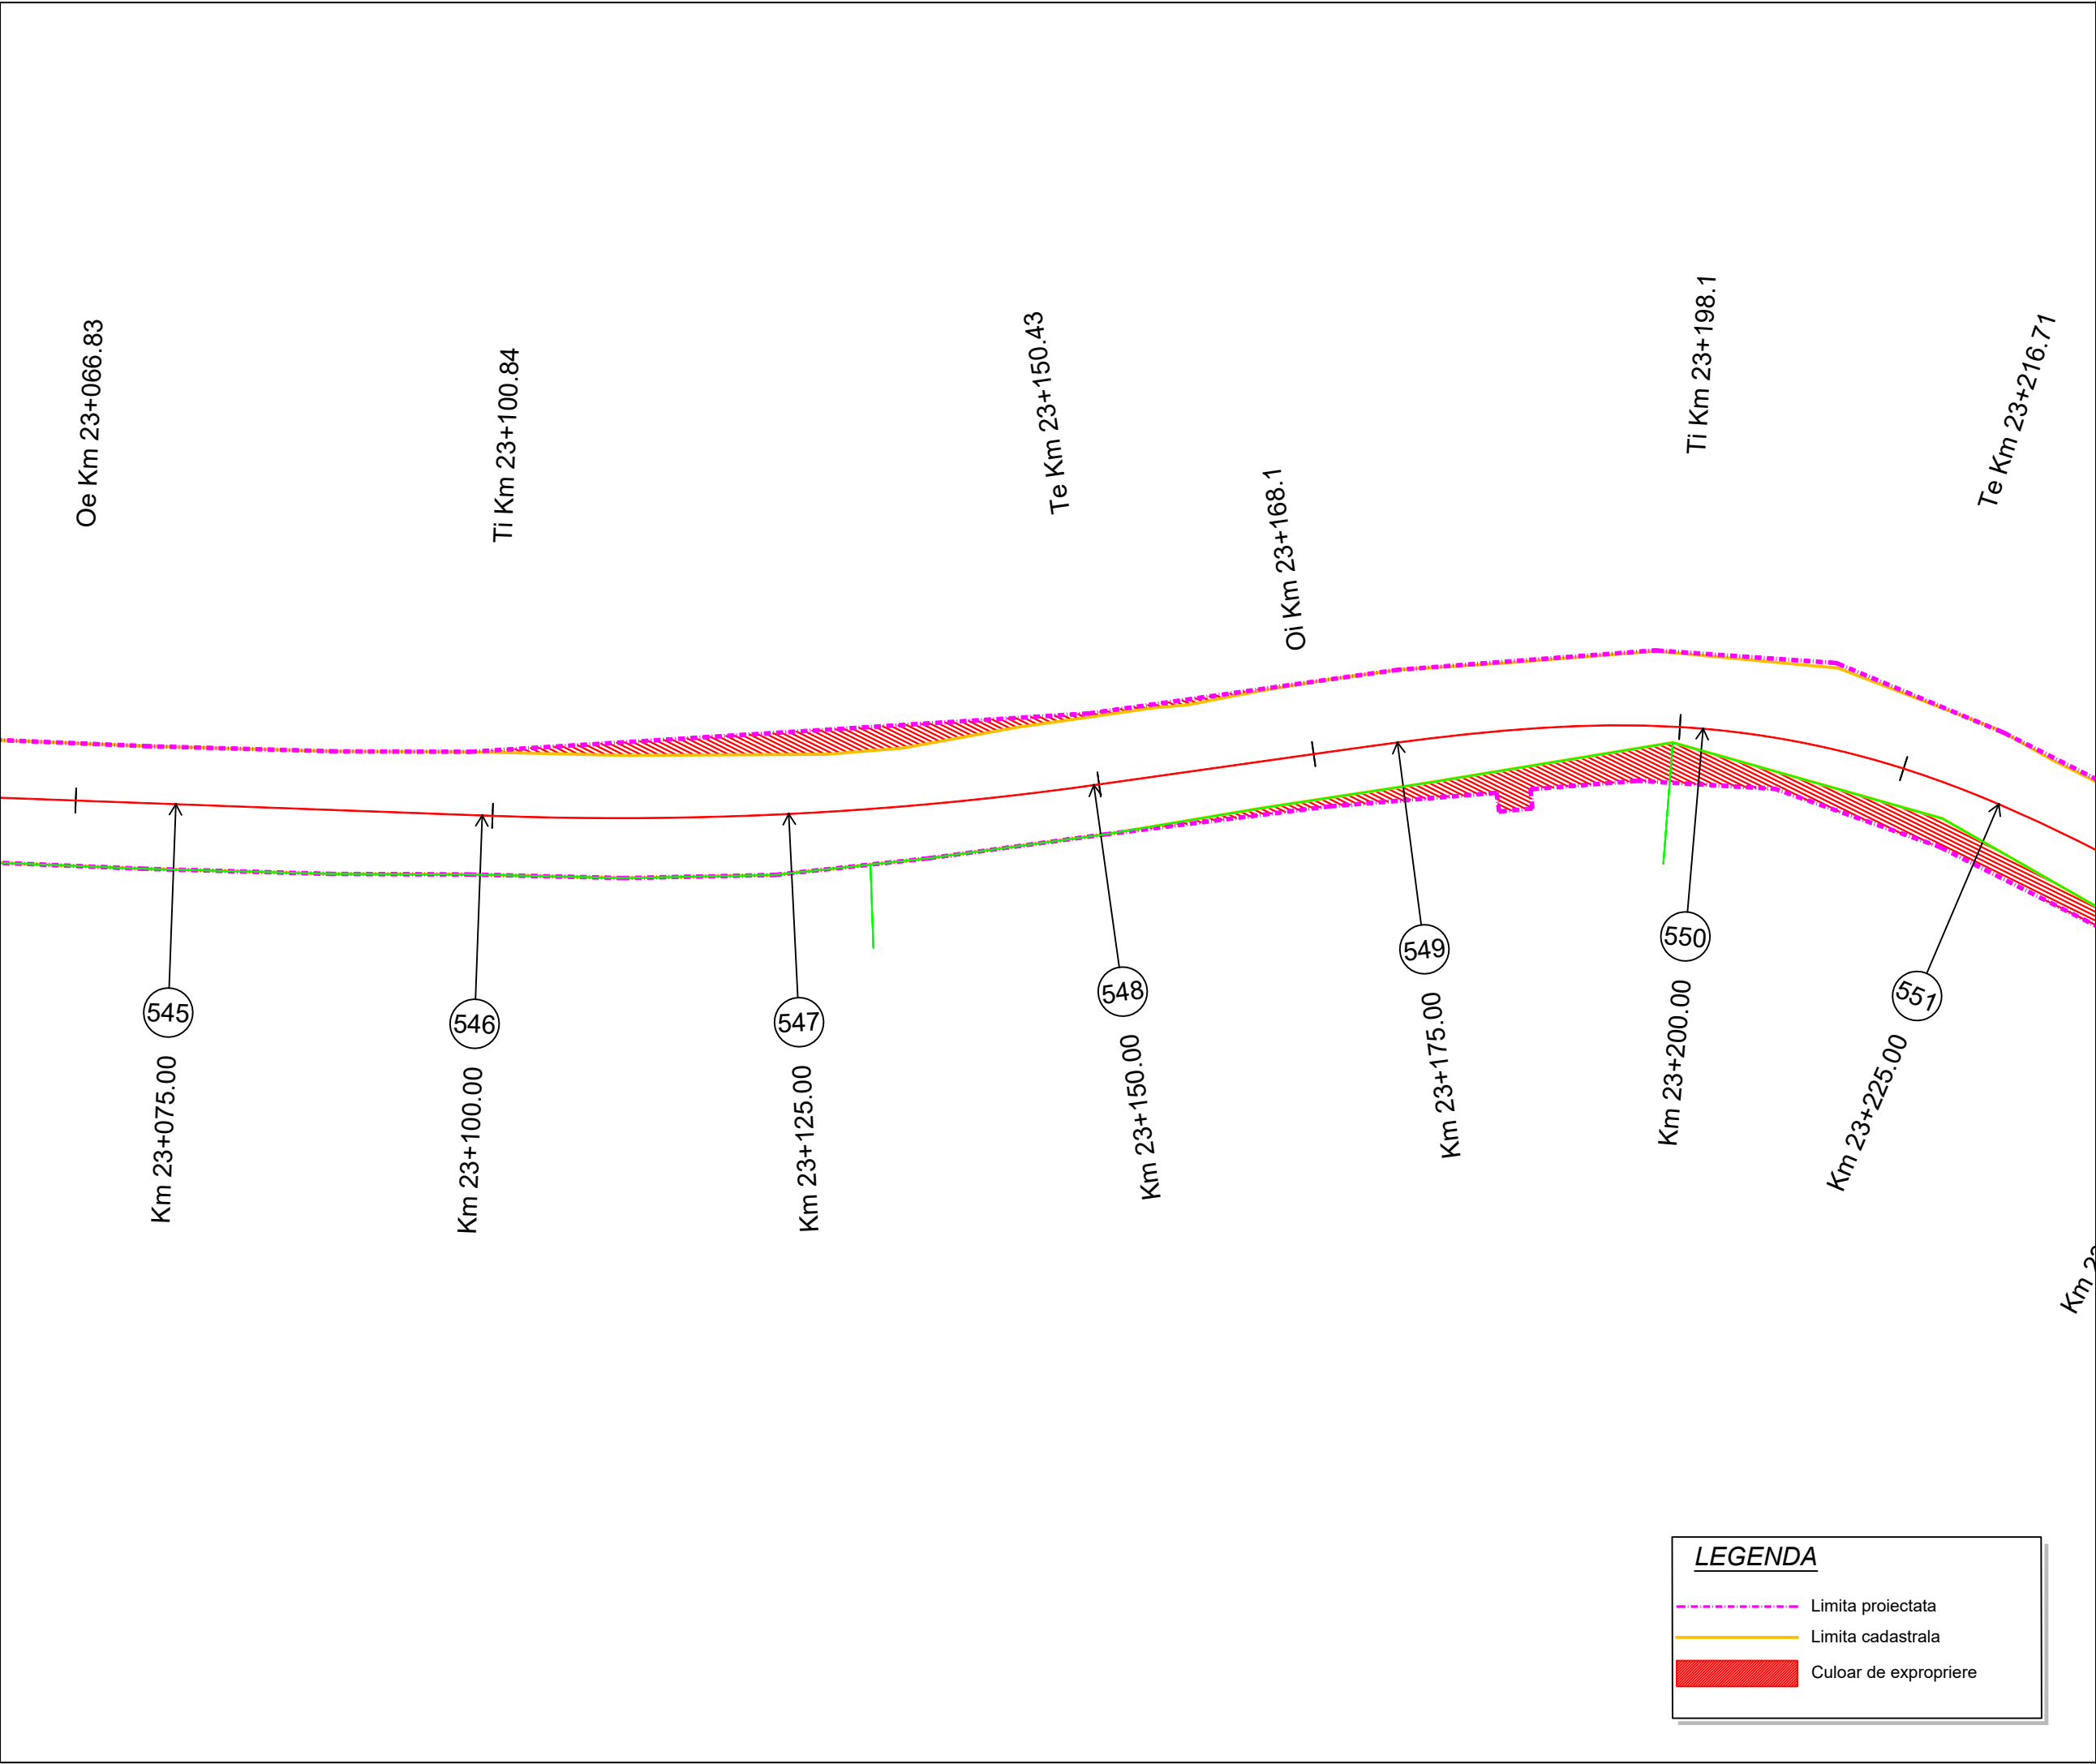

Project: nr. 112 / 2022
Contract: nr. 21648/190 / 2022

Denumirea proiectului:
**MODERNIZARE
SECTOARE DE DRUM
AFERENTE
DJ 103 K CAPUSU MARE-
RASCA - BELIS
km. 9+435 - km. 35+155,
DJ 103L INTERSECȚIE CU
DJ 103 K - RASCA,
km. 5+100 - km. 8+000**

Beneficiar:
**CONSILIUL
JUDEȚEAN CLUJ**
Calea Dorobanților, nr. 106, CP.
400609, Cluj-Napoca
Tel. +40 372 64.00.00;
Fax +40 372 64.00.70;

 **CONSILIUL
JUDEȚEAN CLUJ**

Proiectant :
S.C. D P Cons S.R.L.

S.C. DP CONS S.R.L.
400427 Cluj-Napoca, Aleea Busei Nr. 11, Ap 12 jud. Cluj, Romania,
Tel.: 0745-096214, 0722-275067 web: www.dpcons.ro
Nr. de ordine in registrul comerțului: J12/2950/2004 C.I.F. RO16682486

DATA	SCARA
2024	1:500

Proiectat:
ing. Dorin BĂRBÎNȚA

Proiectat:
ing. Arpad NEP

Verificat:
ing. Marin ROGOZ

Șef proiect:
ing. Dan LĂZAN


Verificator tehnic: ing. Paul TODORAN	Data:

PLANȘA

**CULOAR
DE EXPROPRIERE**

Număr: S 92

Cod: S.F.

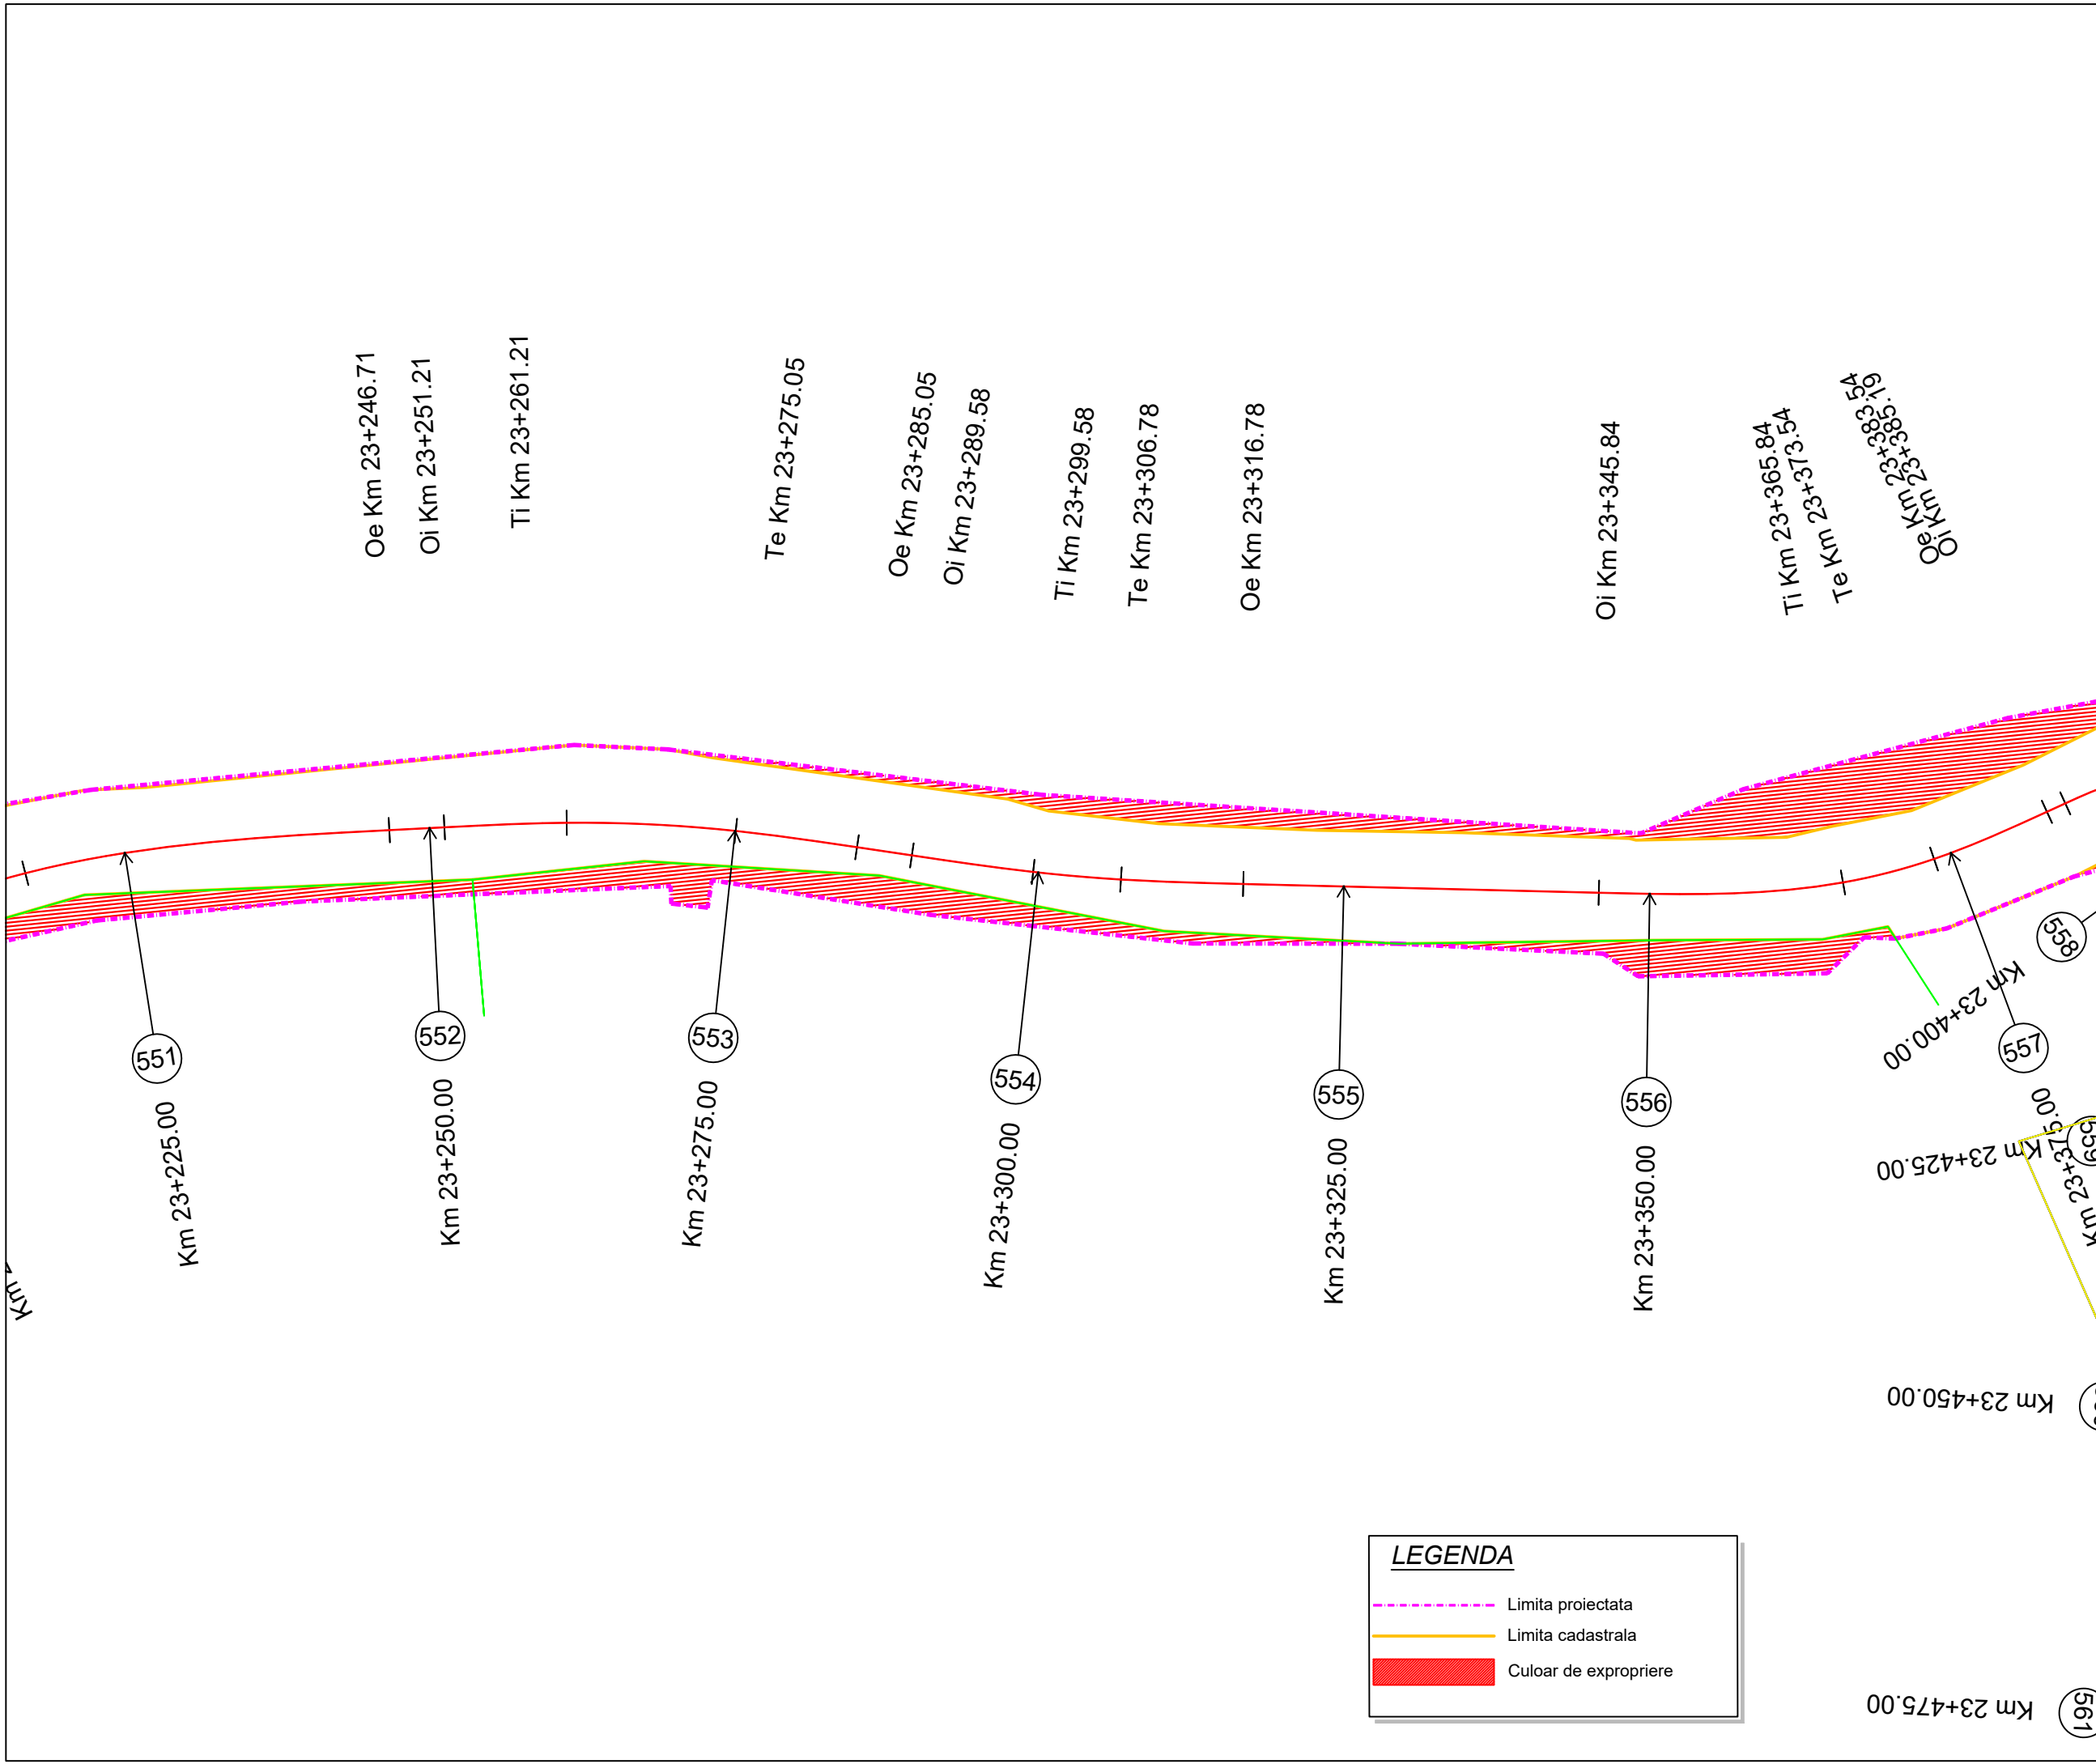

Proiect: nr. 112 / 2022


Contract: nr. 21648/190 / 2022

Denumirea proiectului:
**MODERNIZARE
SECTOARE DE DRUM
AFERENTE
DJ 103 K CAPUSU MARE-
RASCA - BELIS
km. 9+435 - km. 35+155,
DJ 103L INTERSECȚIE CU
DJ 103 K - RASCA,
km. 5+100 - km. 8+000**

Beneficiar:
**CONSILIUL
JUDEȚEAN CLUJ**
Calea Dorobanților, nr. 106, CP.
400609, Cluj-Napoca
Tel. +40 372 64.00.00;
Fax +40 372 64.00.70;



CONSILIUL
JUDEȚEAN CLUJ

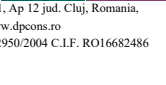Proiectant :
S.C. D P Cons S.R.L.

S.C. DP CONS S.R.L.
400427 Cluj-Napoca, Aleea Busteni Nr. 11, Ap 12 jud. Cluj, Romania,
Tel.: 0745-096214, 0722-275067 web: www.dpcons.ro
Nr. de ordine in registrul comerțului: J12/2950/2004 C.I.F. RO16682486

DATA	SCARA
2024	1:500

Proiectat:
ing. Dorin BĂRBÎNȚĂ

Proiectat:
ing. Arpad NEP

Verificat:
ing. Marin ROGOZ

Șef proiect:
ing. Dan LĂZAN

Verificator tehnic:
ing. Paul TODORAN


Data:

PLANȘA

CULOAR
DE EXPROPRIERE

Număr: S 93

Cod: S.F.

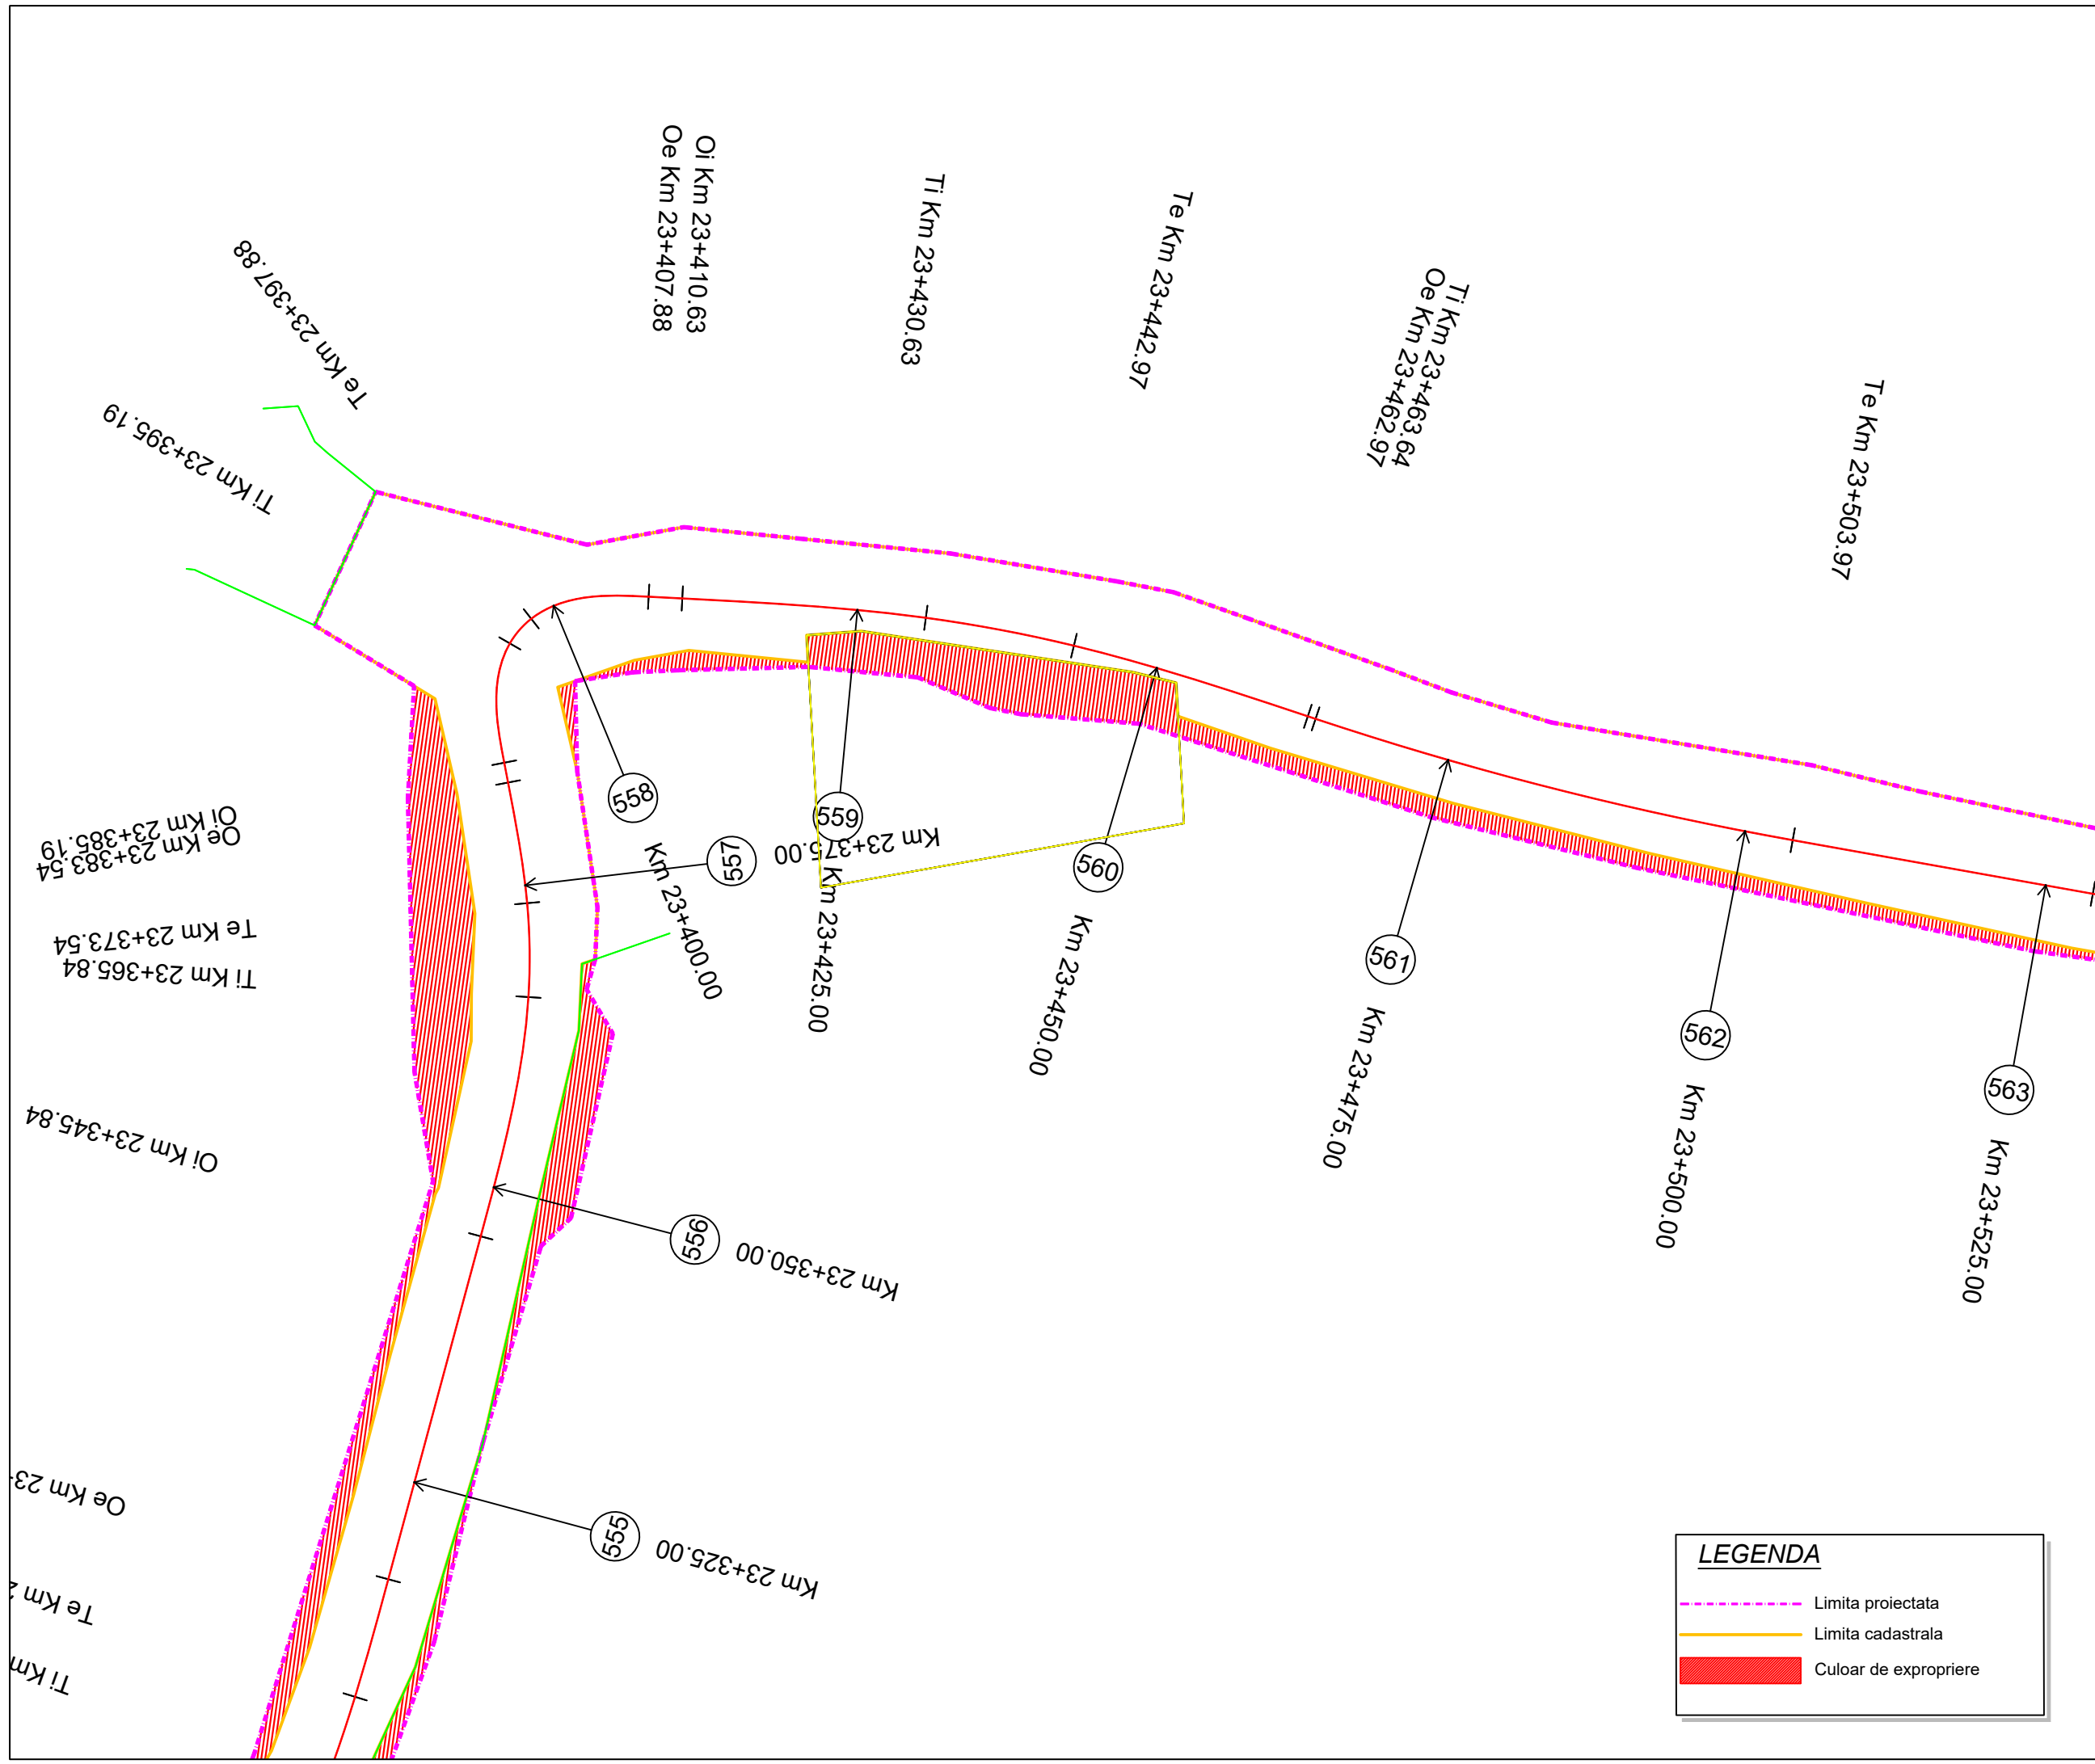

Proiect: nr. 112 / 2022

Contract: nr. 21648/190 / 2022

Denumirea proiectului:

MODERNIZARE
SECTOARE DE DRUM
AFERENTE
DJ 103 K CAPUSU MARE-
RASCA - BELIS
km. 9+435 - km. 35+155,
DJ 103L INTERSECȚIE CU
DJ 103 K - RASCA,
km. 5+100 - km. 8+000

Beneficiar:

CONSILIUL
JUDEȚEAN CLUJ
Calea Dorobanților, nr. 106, CP.
400609, Cluj-Napoca
Tel. +40 372 64.00.00;
Fax +40 372 64.00.70;

CONSILIUL
JUDEȚEAN CLUJ

Proiectant :

S.C. D P Cons S.R.L.

S.C. DP CONS S.R.L.
400427 Cluj-Napoca, Aleea Busei Nr. 11, Ap 12 jud. Cluj, Romania,
Tel.: 0745-096214, 0722-275067 web: www.dpcons.ro
Nr. de ordine in registrul comerțului: J12/2950/2004 C.I.F. RO16682486

DATA	SCARA
2024	1:500

Proiectat:

ing. Dorin BĂRBÎNȚA

Proiectat:

ing. Arpad NEP

Verificat:

ing. Marin ROGOZ

Șef proiect:

ing. Dan LĂZAN

Verificator tehnic:

ing. Paul TODORAN


Data:

PLANȘA

CULOAR
DE EXPROPRIERE

Număr: S 94

Cod: S.F.

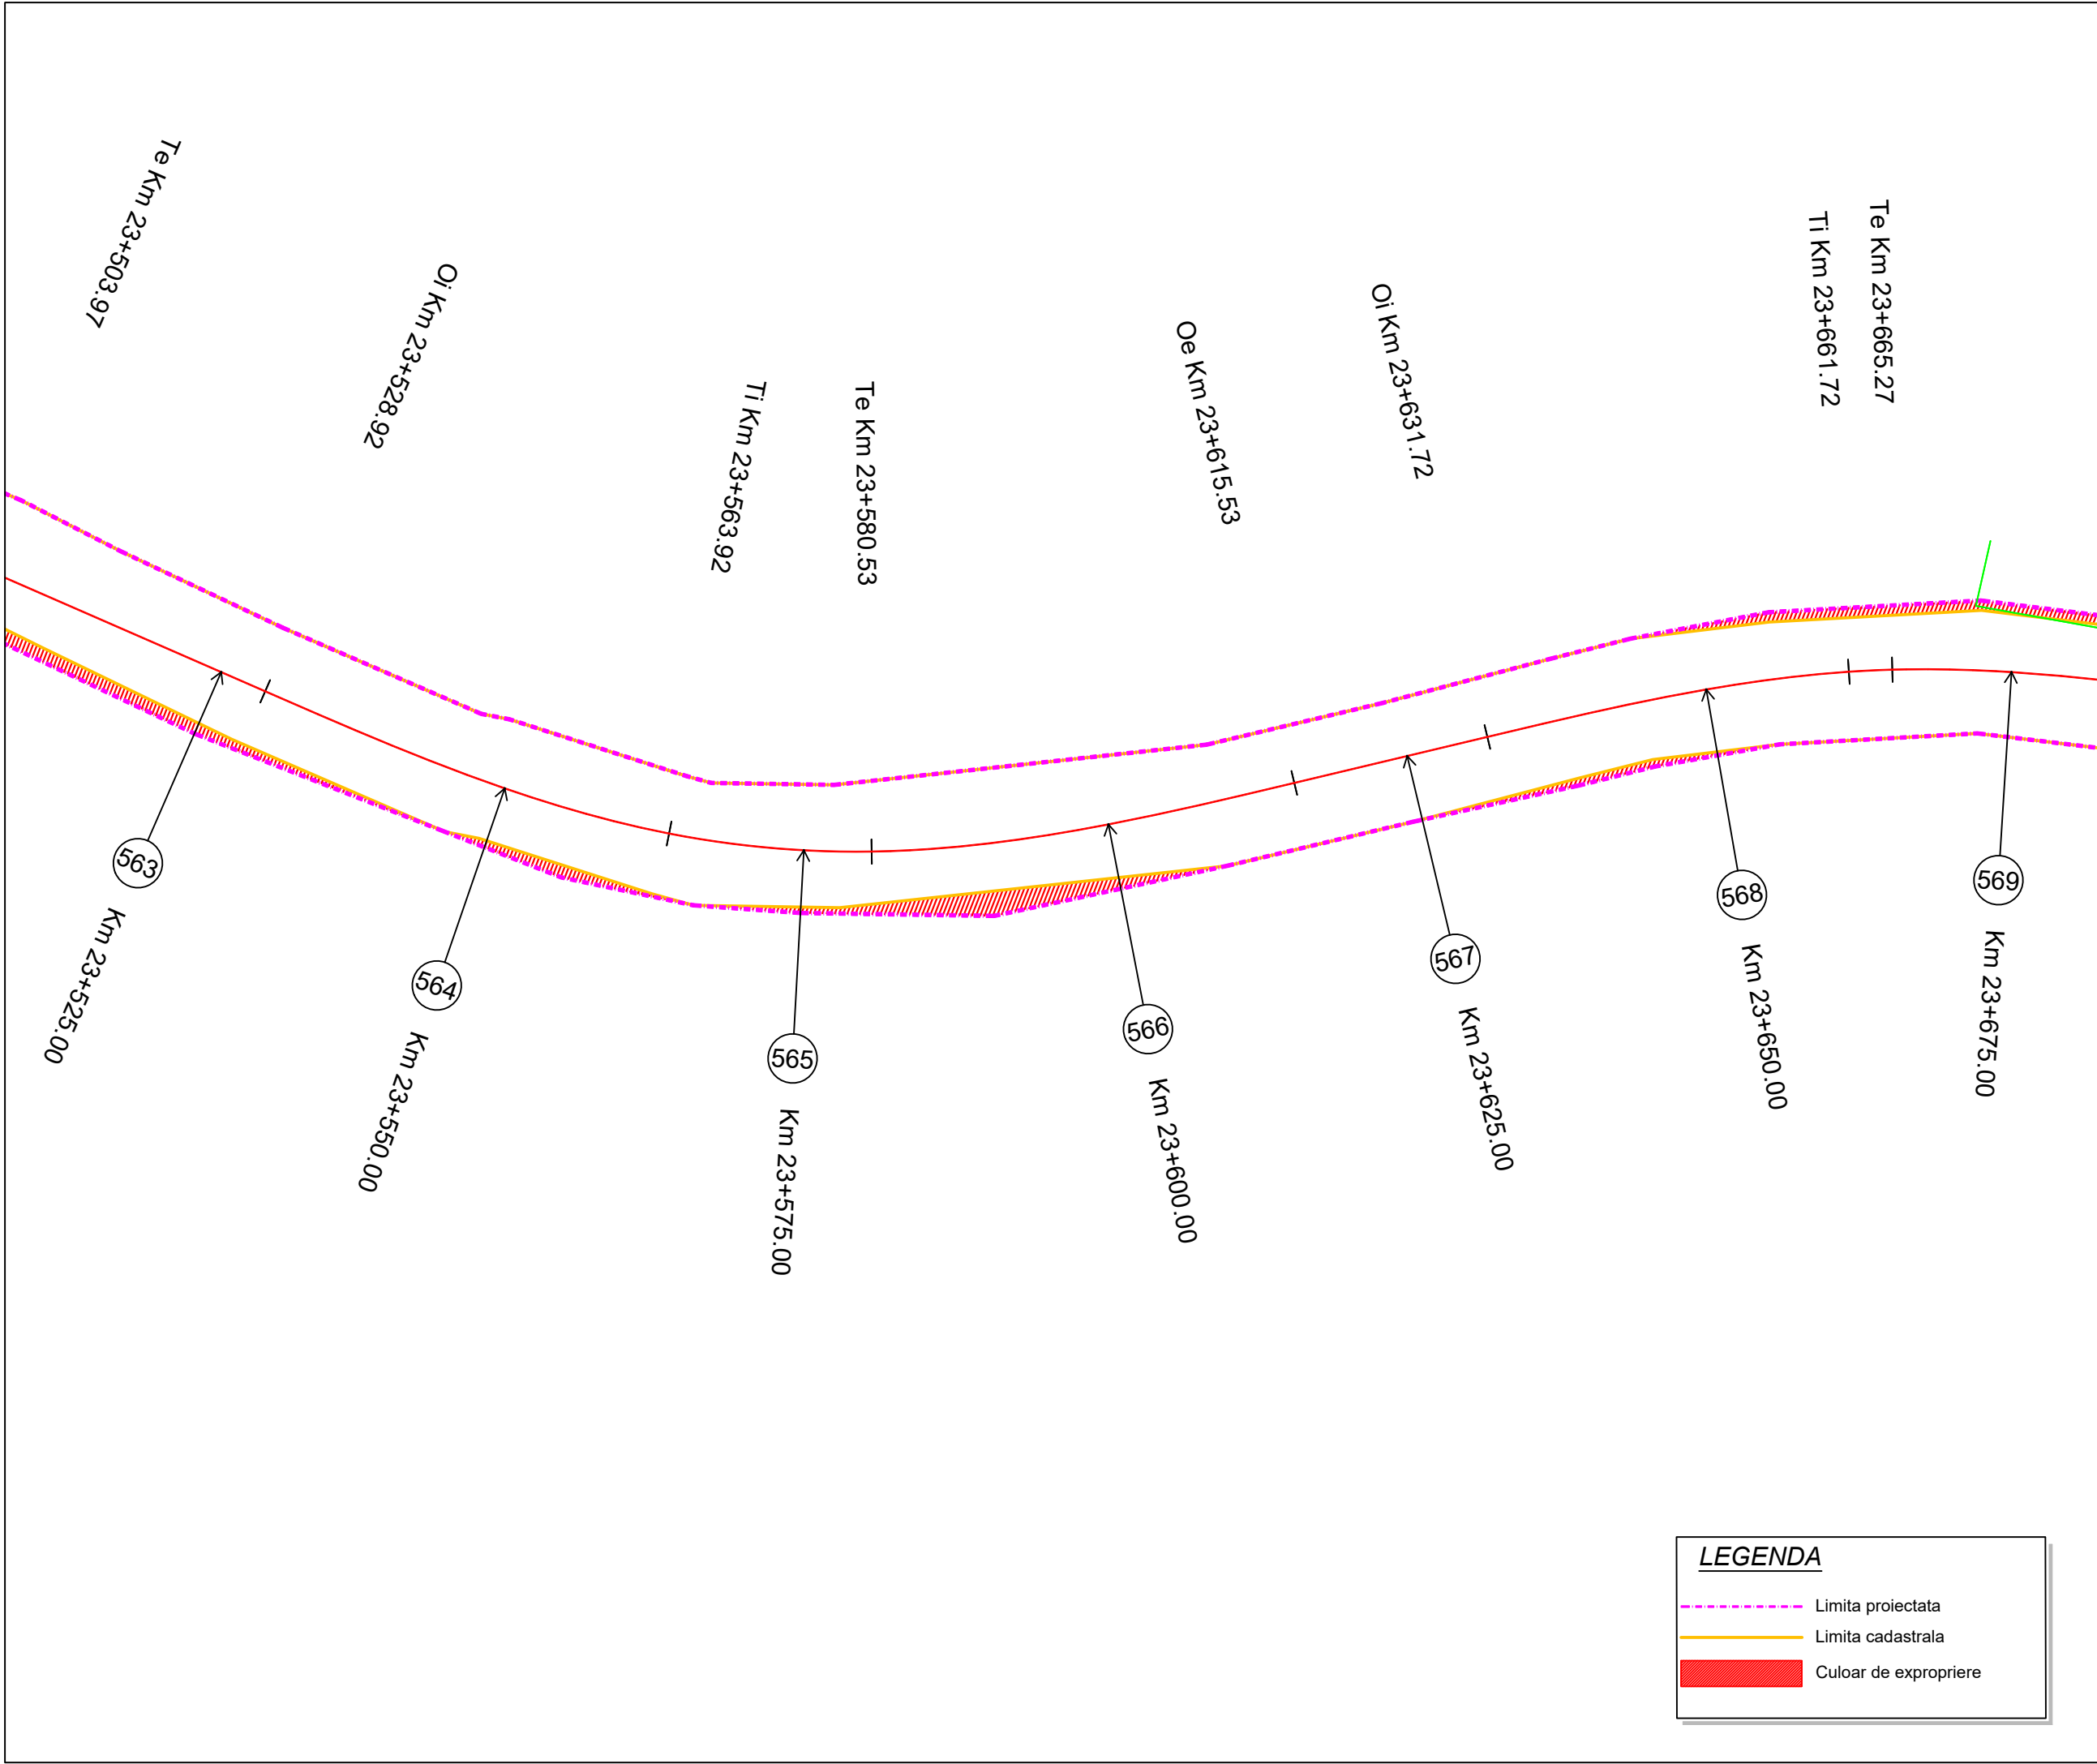

Proiect: nr. 112 / 2022
Contract: nr. 21648/190 / 2022

Denumirea proiectului:
**MODERNIZARE
SECTOARE DE DRUM
AFERENTE
DJ 103 K CAPUSU MARE-
RASCA - BELIS
km. 9+435 - km. 35+155,
DJ 103L INTERSECȚIE CU
DJ 103 K - RASCA,
km. 5+100 - km. 8+000**

Beneficiar:
**CONSILIUL
JUDEȚEAN CLUJ**
Calea Dorobanților, nr. 106, CP.
400609, Cluj-Napoca
Tel. +40 372 64.00.00;
Fax +40 372 64.00.70;

 **CONSILIUL
JUDEȚEAN CLUJ**

Proiectant :
S.C. D P Cons S.R.L.

S.C. DP CONS S.R.L.
400427 Cluj-Napoca, Aleea Busei Nr. 11, Ap 12 jud. Cluj, Romania,
Tel.: 0745-096214, 0722-275067 web: www.dpcons.ro
Nr. de ordine in registrul comerțului: J12/2950/2004 C.I.F. RO16682486

DATA	SCARA
2024	1:500

Proiectat:
ing. Dorin BĂRBÎNȚA

Proiectat:
ing. Arpad NEP

Verificat:
ing. Marin ROGOZ

Șef proiect:
ing. Dan LĂZAN

Verificator tehnic:
ing. Paul TODORAN

Data:

PLANȘA


**CULOAR
DE EXPROPRIERE**

Număr: S 95

Cod: S.F.

LEGENDA

----- Limita proiectata
----- Limita cadastrala
Culoar de expropriere

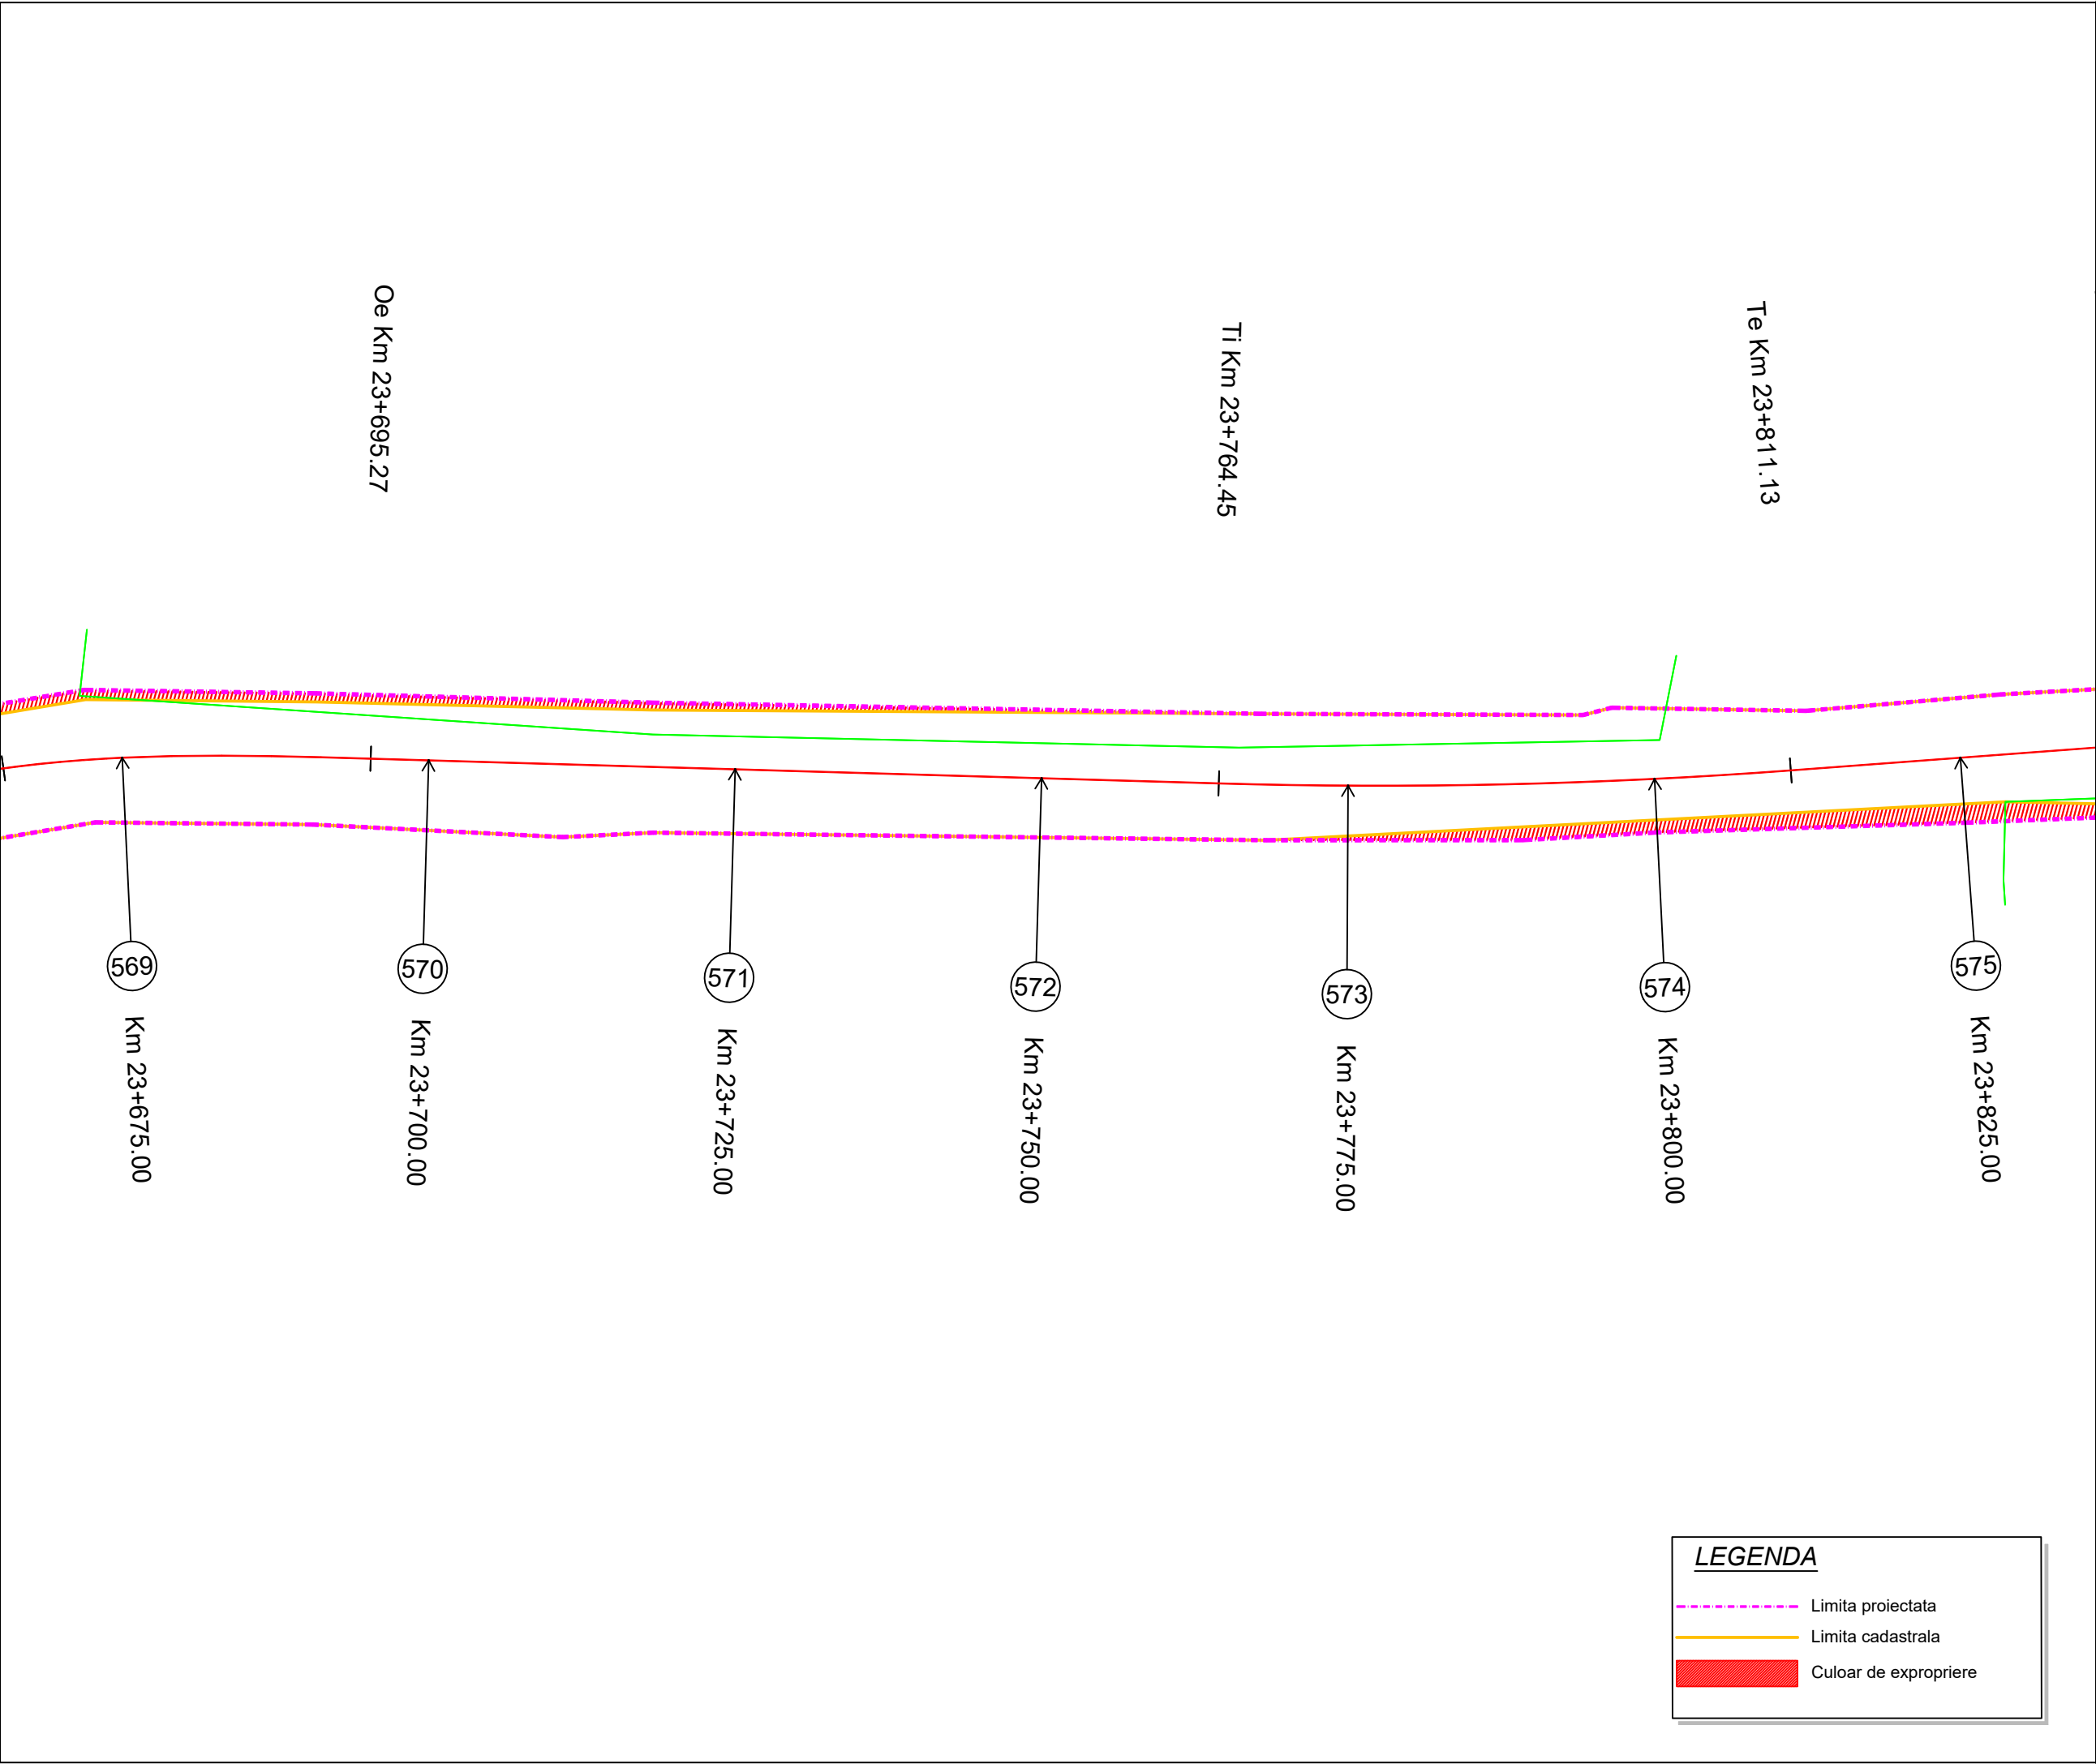

Project: nr. 112 / 2022

Contract: nr. 21648/190 / 2022

Denumirea proiectului:

**MODERNIZARE
SECTOARE DE DRUM
AFERENTE
DJ 103 K CAPUSU MARE-
RASCA - BELIS
km. 9+435 - km. 35+155,
DJ 103L INTERSECȚIE CU
DJ 103 K - RASCA,
km. 5+100 - km. 8+000**

Beneficiar:

**CONSILIUL
JUDEȚEAN CLUJ**
Calea Dorobanților, nr. 106, CP.
400609, Cluj-Napoca
Tel. +40 372 64.00.00;
Fax +40 372 64.00.70;



**CONSILIUL
JUDEȚEAN CLUJ**

Proiectant :

S.C. D P Cons S.R.L.

S.C. DP CONS S.R.L.
400427 Cluj-Napoca, Aleea Buzeni Nr. 11, Ap 12 jud. Cluj, Romania,
Tel.: 0745-096214, 0722-275067 web: www.dpcons.ro
Nr. de ordine in registrul comerțului: J12/2950/2004 C.I.F. RO16682486

DATA	SCARA
2024	1:500

Proiectat:

ing. Dorin BĂRBÎNȚA

Proiectat:

ing. Arpad NEP

Verificat:

ing. Marin ROGOZ

Șef proiect:

ing. Dan LĂZAN

Verificator tehnic:

ing. Paul TODORAN

Data:

PLANȘA

CULOAR
DE EXPROPRIERE

Număr: S 96

Cod: S.F.



Proiect: nr. 112 / 2022

Contract: nr. 21648/190 / 2022

Denumirea proiectului:
**MODERNIZARE
SECTOARE DE DRUM
AFERENTE
DJ 103 K CAPUSU MARE-
RASCA - BELIS
km. 9+435 - km. 35+155,
DJ 103L INTERSECȚIE CU
DJ 103 K - RASCA,
km. 5+100 - km. 8+000**

Beneficiar:
**CONSILIUL
JUDEȚEAN CLUJ**
Calea Dorobanților, nr. 106, CP.
400609, Cluj-Napoca
Tel. +40 372 64.00.00;
Fax +40 372 64.00.70;



**CONSILIUL
JUDEȚEAN CLUJ**

Proiectant :
S.C. D P Cons S.R.L.

S.C. DP CONS S.R.L.
400427 Cluj-Napoca, Aleea Busei Nr. 11, Ap 12 jud. Cluj, Romania,
Tel.: 0745-096214, 0722-275067 web: www.dpcons.ro
Nr. de ordine in registrul comerțului: J12/2950/2004 C.I.F. RO16682486

DATA	SCARA
2024	1:500

Proiectat:
ing. Dorin BĂRBINȚA

Proiectat:
ing. Arpad NEP

Verificat:
ing. Marin ROGOZ

Șef proiect:
ing. Dan LĂZAN

Verificator tehnic:
ing. Paul TODORAN


Data:

PLANȘA

CULOAR
DE EXPROPRIERE

Număr: S 97

Cod: S.F.

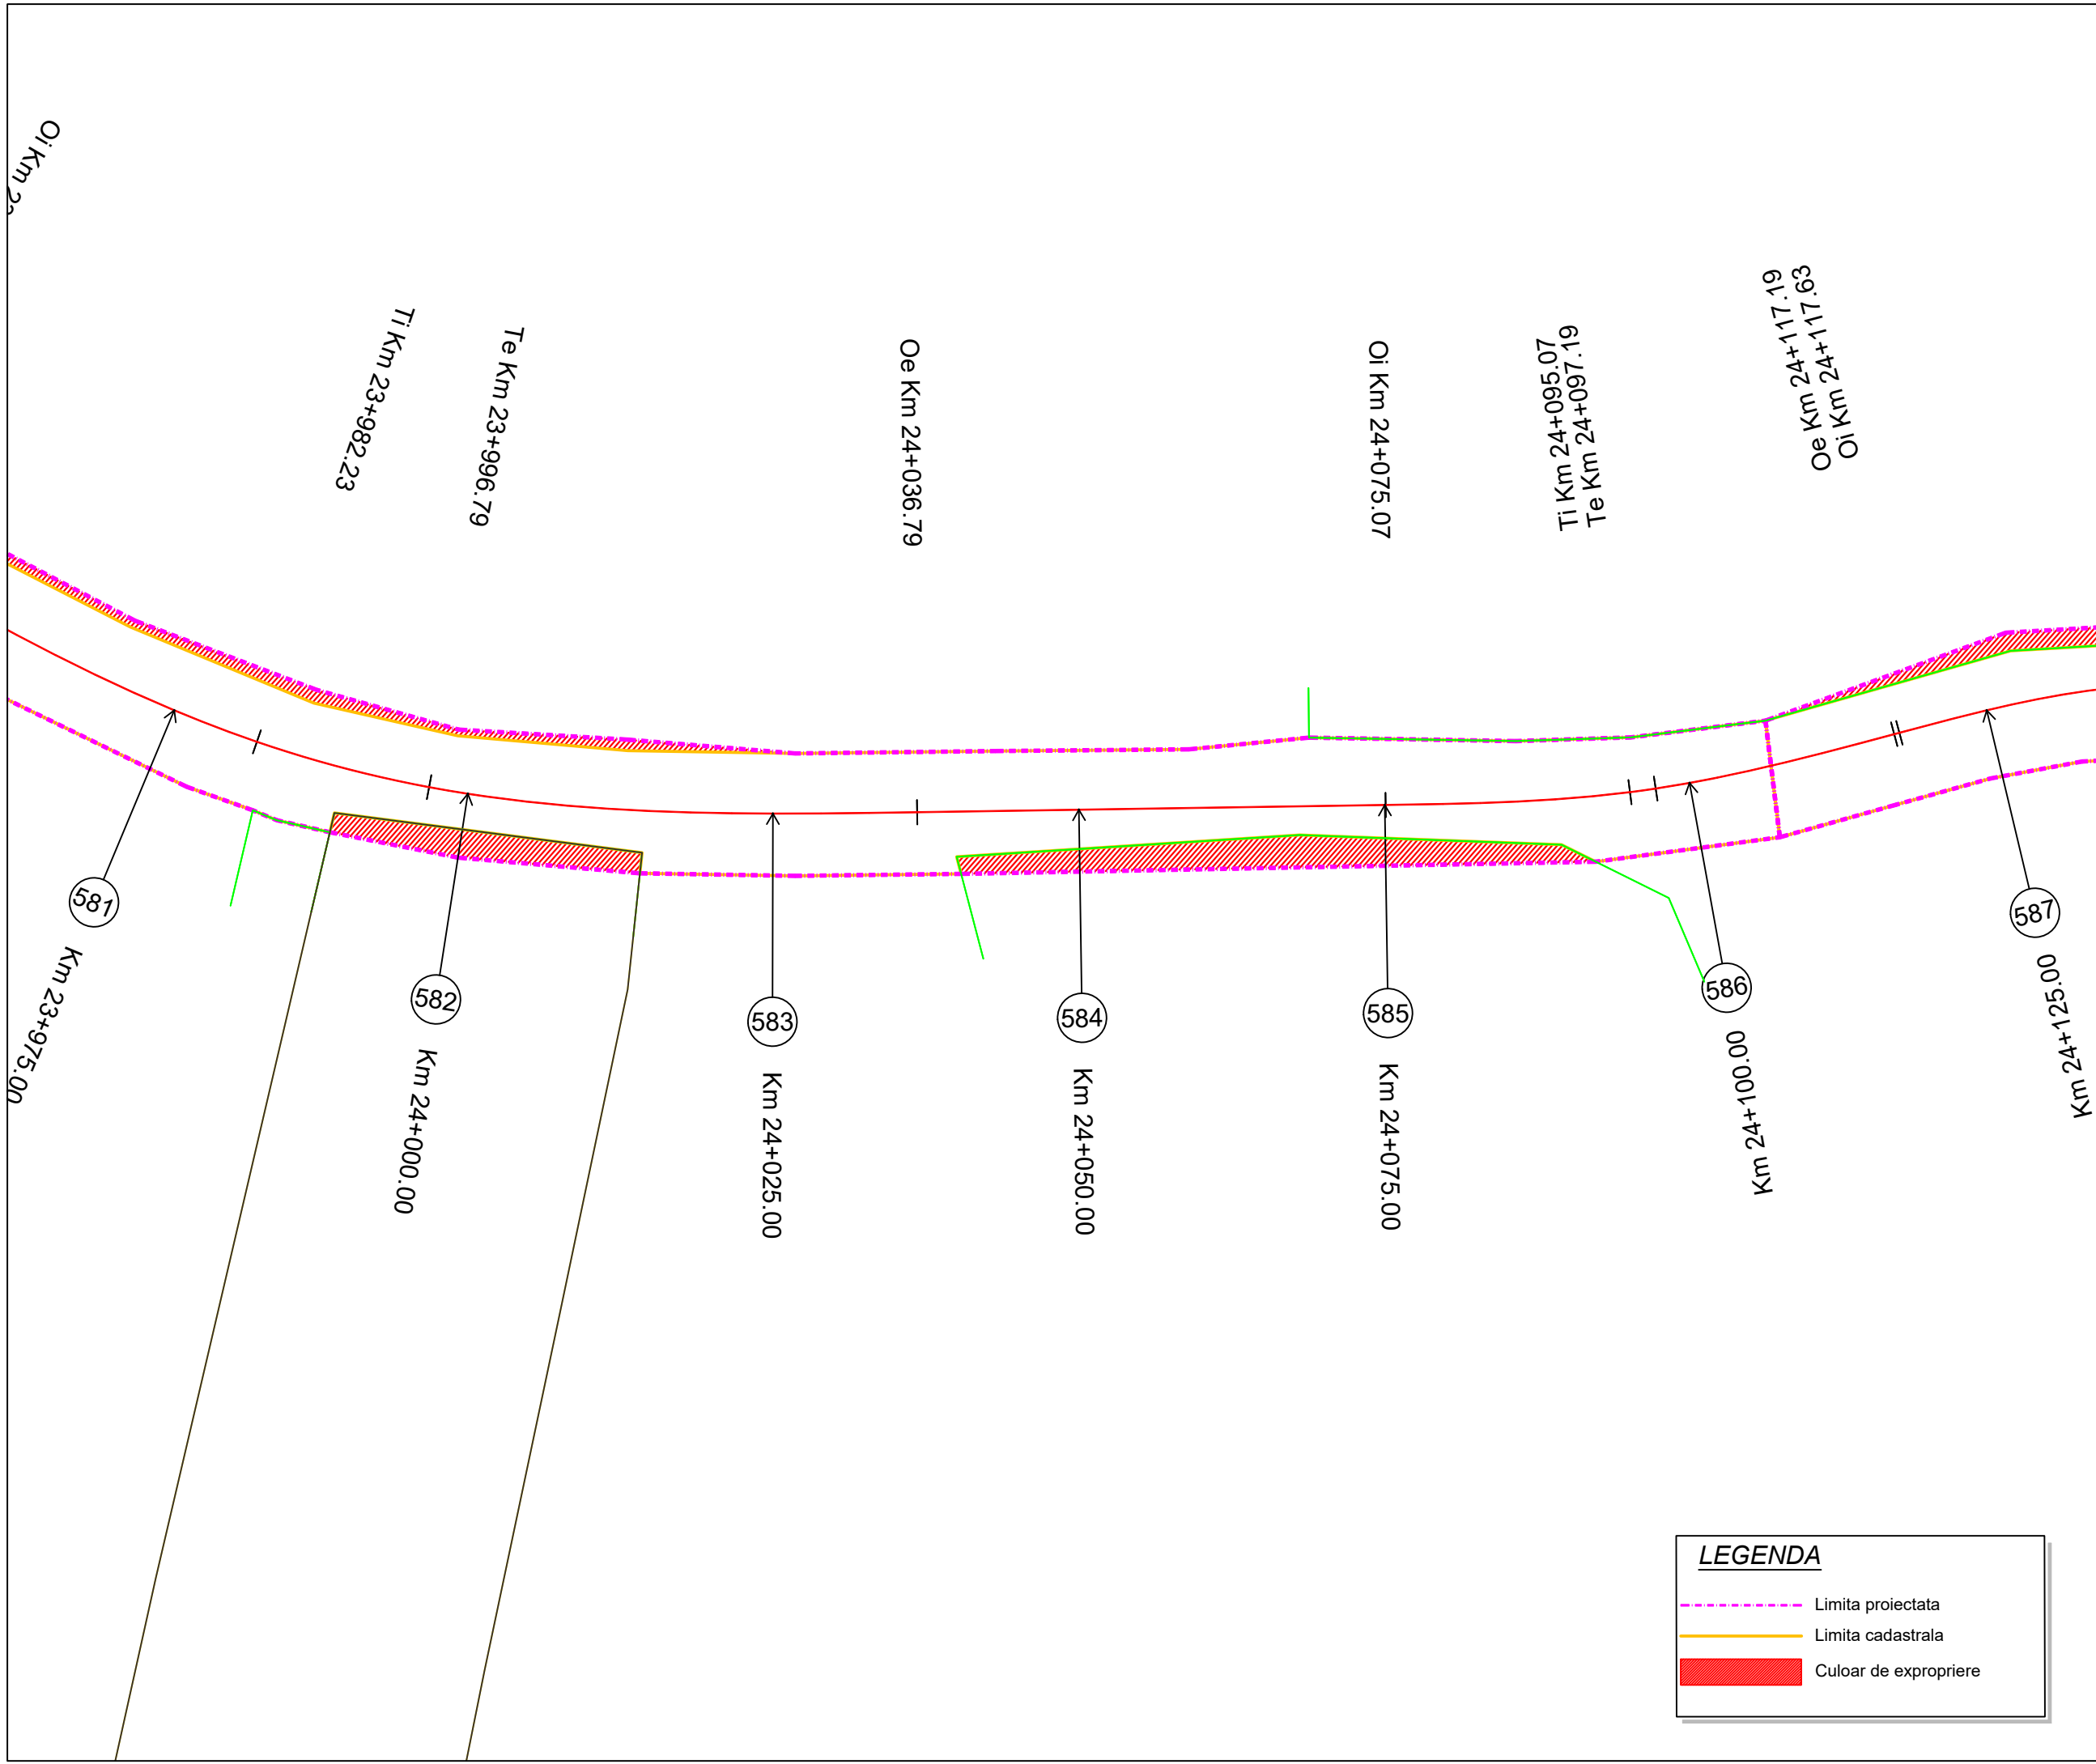

Project: nr. 112 / 2022

Contract: nr. 21648/190 / 2022

Denumirea proiectului:

**MODERNIZARE
SECTOARE DE DRUM
AFERENTE
DJ 103 K CAPUSU MARE-
RASCA - BELIS
km. 9+435 - km. 35+155,
DJ 103L INTERSECȚIE CU
DJ 103 K - RASCA,
km. 5+100 - km. 8+000**

Beneficiar:

**CONSILIUL
JUDEȚEAN CLUJ**
Calea Dorobanților, nr. 106, CP.
400609, Cluj-Napoca
Tel. +40 372 64.00.00;
Fax +40 372 64.00.70;

**CONSILIUL
JUDEȚEAN CLUJ**

Proiectant :

S.C. D P Cons S.R.L.

S.C. DP CONS S.R.L.
400427 Cluj-Napoca, Aleea Busei Nr. 11, Ap 12 jud. Cluj, Romania,
Tel.: 0745-096214, 0722-275067 web: www.dpcons.ro
Nr. de ordine in registrul comerțului: J12/2950/2004 C.I.F. RO16682486

DATA	SCARA
2024	1:500

Proiectat:

ing. Dorn BARBINTA

Proiectat:

ing. Arpad NEP

Verificat:

ing. Marin ROGOZ

Șef proiect:

ing. Dan LĂZAN

Verificator tehnic:

ing. Paul TODORAN

Data:

PLANȘA

CULOAR
DE EXPROPRIERE

Număr: S 98


Cod: S.F.

LEGENDA

Limita proiectata

Limita cadastrala

Culoar de expropriere

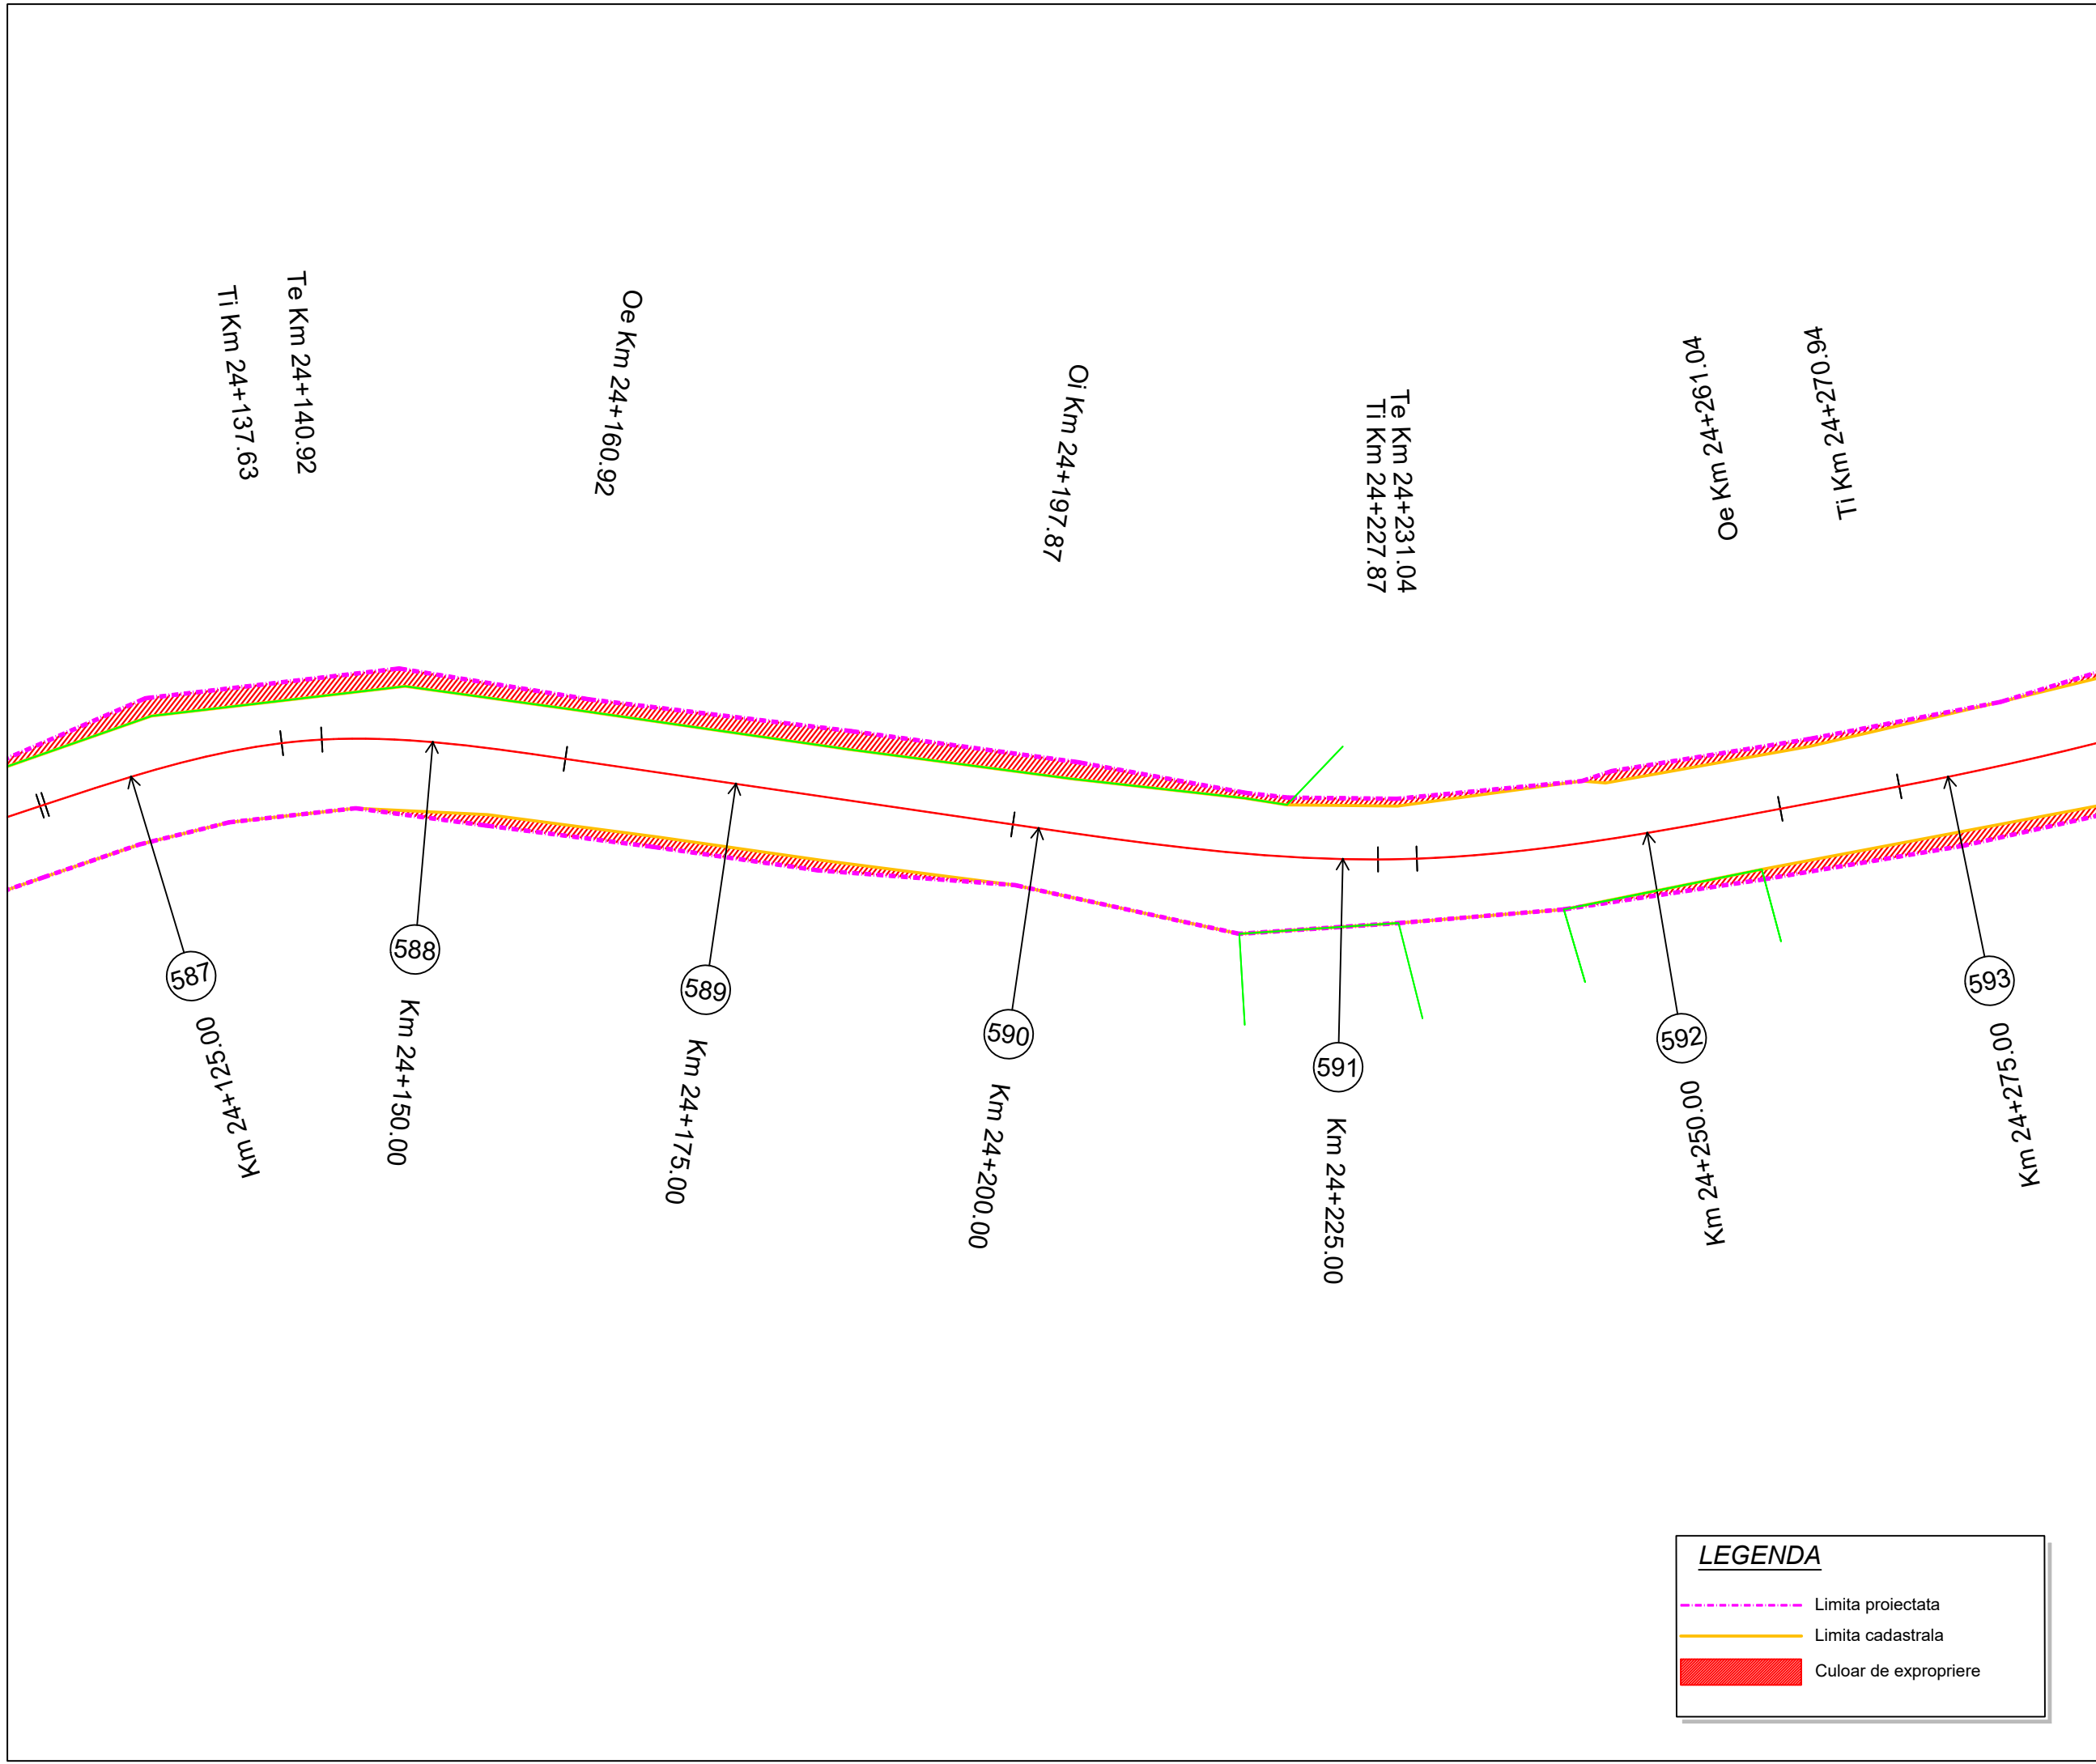

Proiect: nr. 112 / 2022

Contract: nr. 21648/190 / 2022

Denumirea proiectului:
**MODERNIZARE
SECTOARE DE DRUM
AFERENTE
DJ 103 K CAPUSU MARE-
RASCA - BELIS
km. 9+435 - km. 35+155,
DJ 103L INTERSECȚIE CU
DJ 103 K - RASCA,
km. 5+100 - km. 8+000**

Beneficiar:
**CONSILIUL
JUDEȚEAN CLUJ**
Calea Dorobanților, nr. 106, CP.
400609, Cluj-Napoca
Tel. +40 372 64.00.00;
Fax +40 372 64.00.70;



**CONSILIUL
JUDEȚEAN CLUJ**

Proiectant :
S.C. D P Cons S.R.L.

S.C. DP CONS S.R.L.
400427 Cluj-Napoca, Aleea Buzeni Nr. 11, Ap 12 jud. Cluj, Romania,
Tel.: 0745-096214, 0722-275067 web: www.dpcons.ro
Nr. de ordine in registrul comerțului: J12/2950/2004 C.I.F. RO16682486

DATA	SCARA
2024	1:500

Proiectat:
ing. Dorin BĂRBÎNȚA

Proiectat:
ing. Arpad NEP

Verificat:
ing. Marin ROGOZ

Șef proiect:
ing. Dan LĂZAN

Verificator tehnic:
ing. Paul TODORAN

Data:

PLANȘA

CULOAR
DE EXPROPRIERE

Număr: S 99


Cod: S.F.

LEGENDA

Limita proiectata

Limita cadastrala

Culoar de expropriere

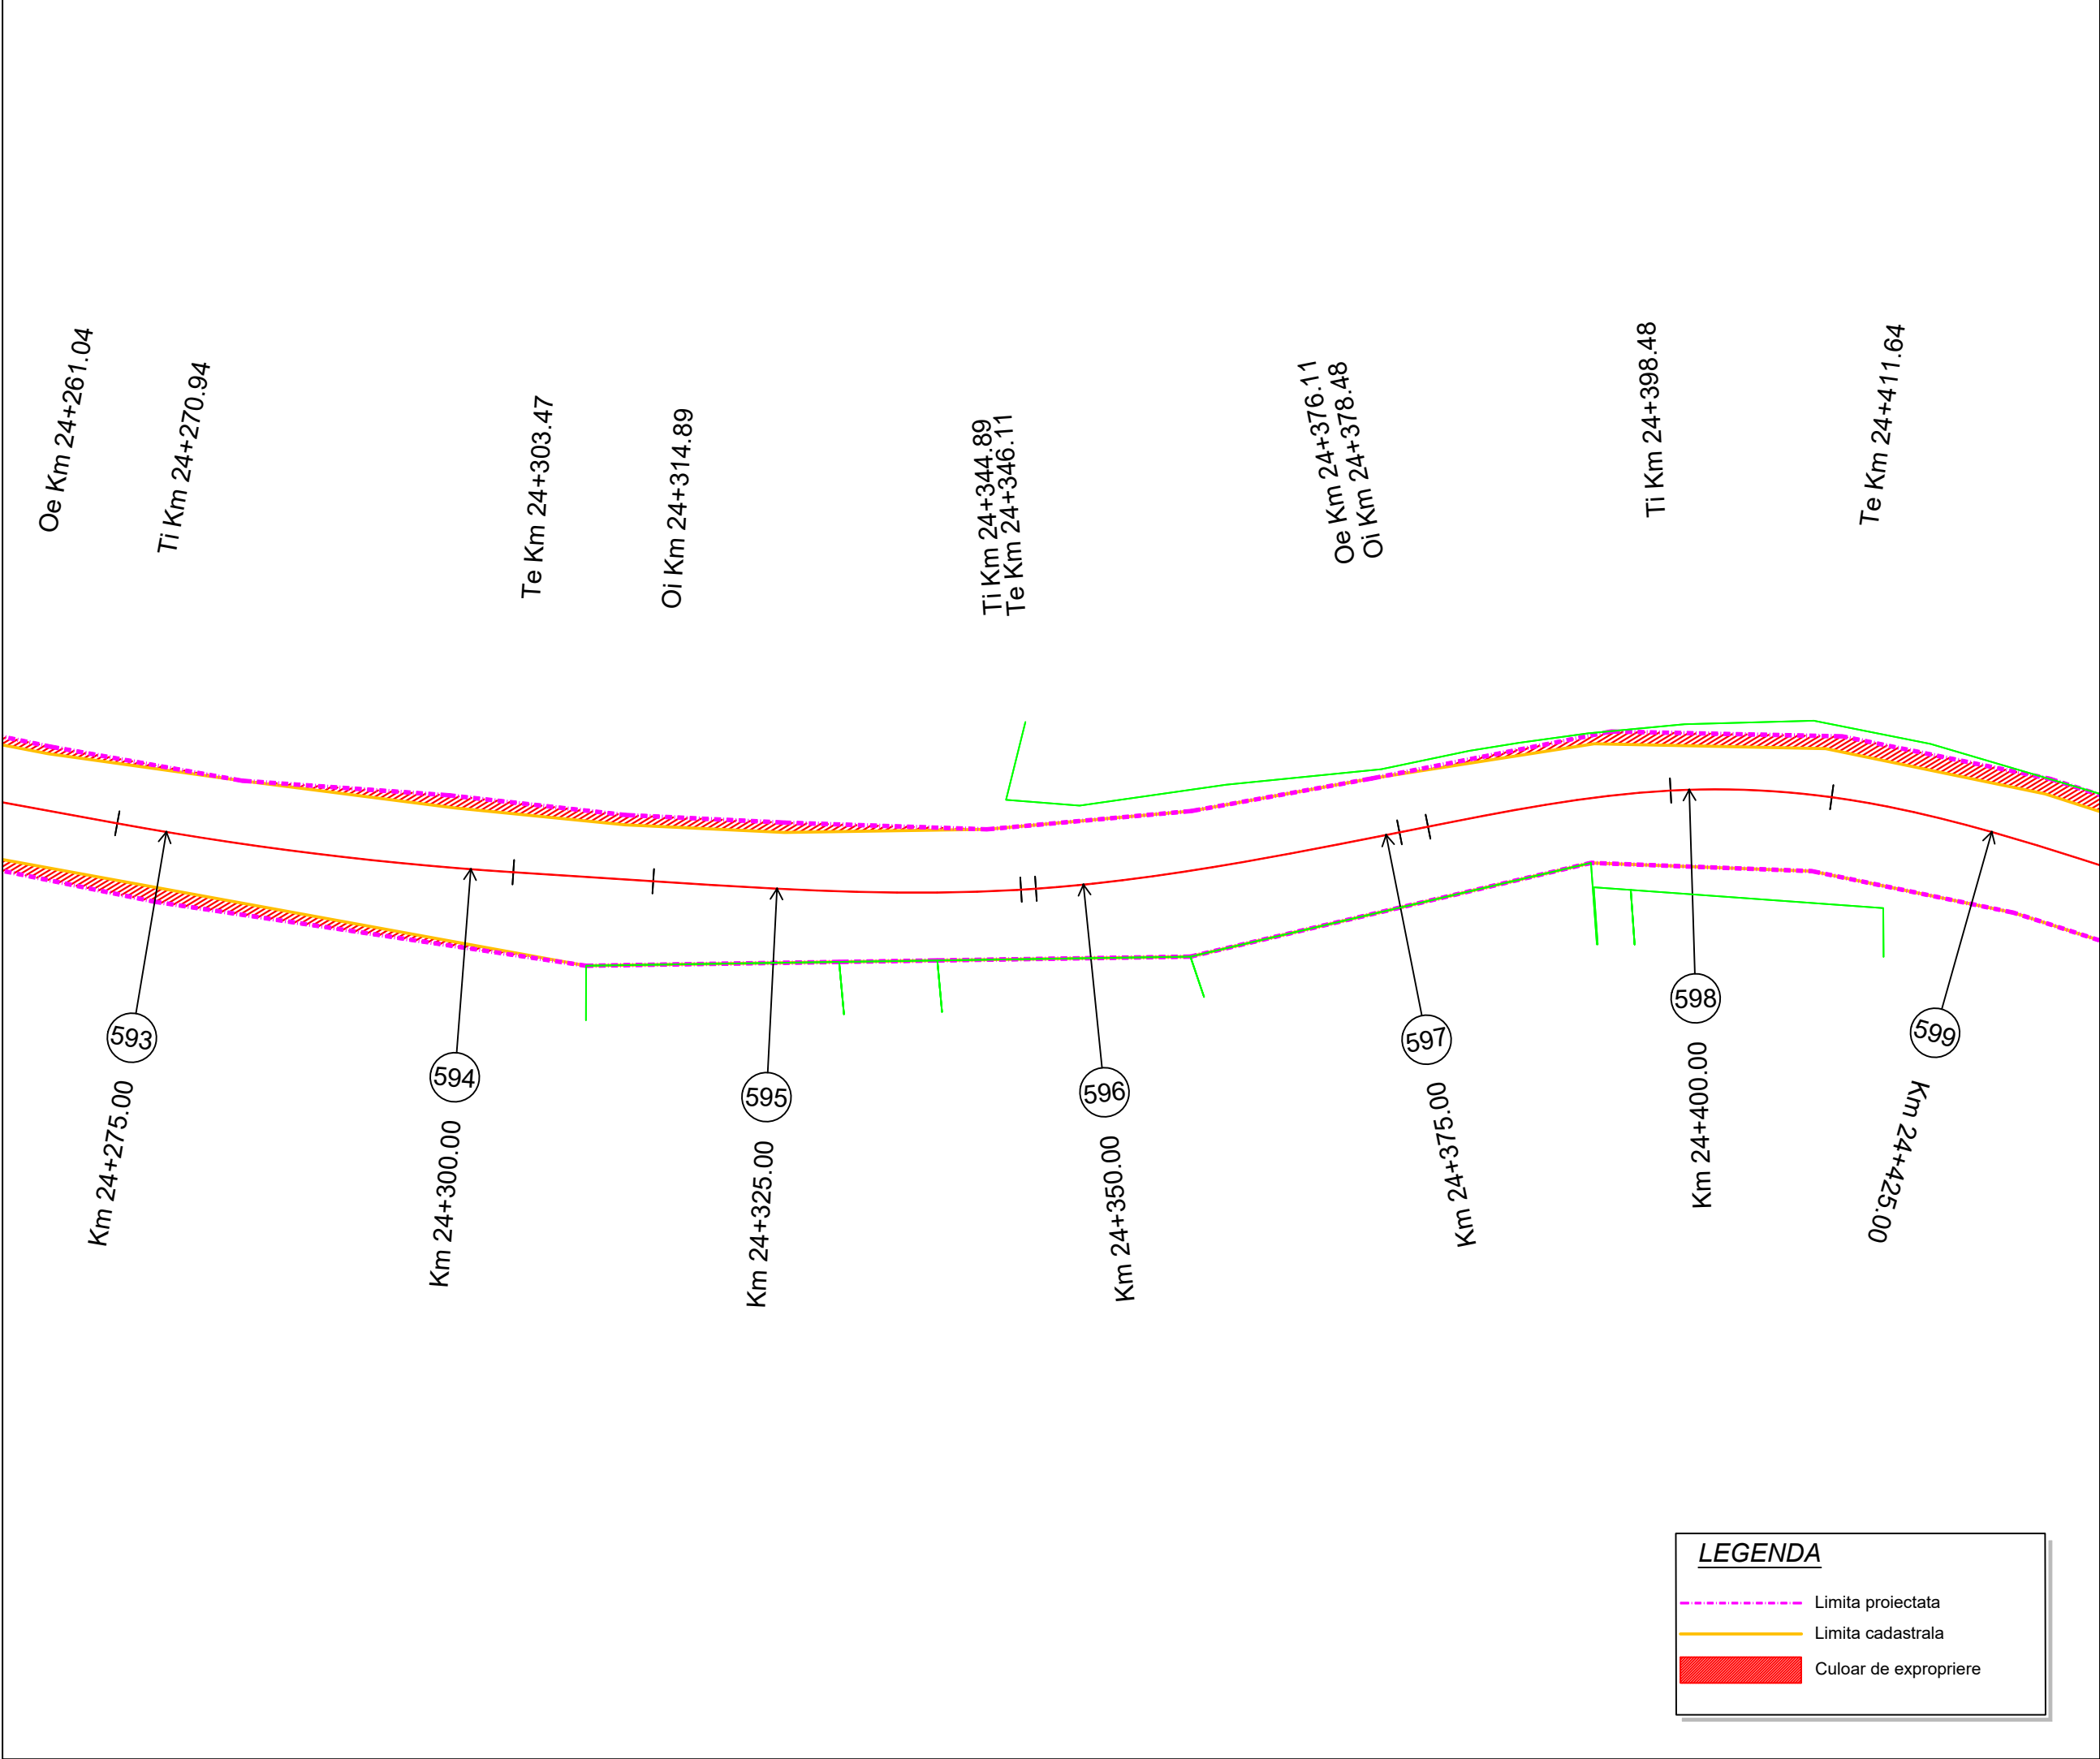

Project: nr. 112 / 2022

Contract: nr. 21648/190 / 2022

Denumirea proiectului:

**MODERNIZARE
SECTOARE DE DRUM
AFERENTE
DJ 103 K CAPUSU MARE-
RASCA - BELIS**
km. 9+435 - km. 35+155,
DJ 103L INTERSECȚIE CU
DJ 103 K - RASCA,
km. 5+100 - km. 8+000

Beneficiar:

**CONSILIUL
JUDEȚEAN CLUJ**
Calea Dorobanților, nr. 106, CP.
400609, Cluj-Napoca
Tel. +40 372 64.00.00;
Fax +40 372 64.00.70;



**CONSILIUL
JUDEȚEAN CLUJ**

Proiectant :

S.C. D P Cons S.R.L.

S.C. DP CONS S.R.L.
400427 Cluj-Napoca, Aleea Busei Nr. 11, Ap 12 jud. Cluj, Romania,
Tel.: 0745-096214, 0722-275067 web: www.dpcons.ro
Nr. de ordine in registrul comerțului: J12/2950/2004 C.I.F. RO16682486

DATA	SCARA
2024	1:500

Proiectat:

ing. Dorin BĂRBÎNȚA

Proiectat:

ing. Arpad NEP

Verificat:

ing. Marin ROGOZ

Șef proiect:

ing. Dan LĂZAN

Verificator tehnic:

ing. Paul TODORAN


Data:

PLANȘA

CULOAR
DE EXPROPRIERE

Număr: S 100

Cod: S.F.

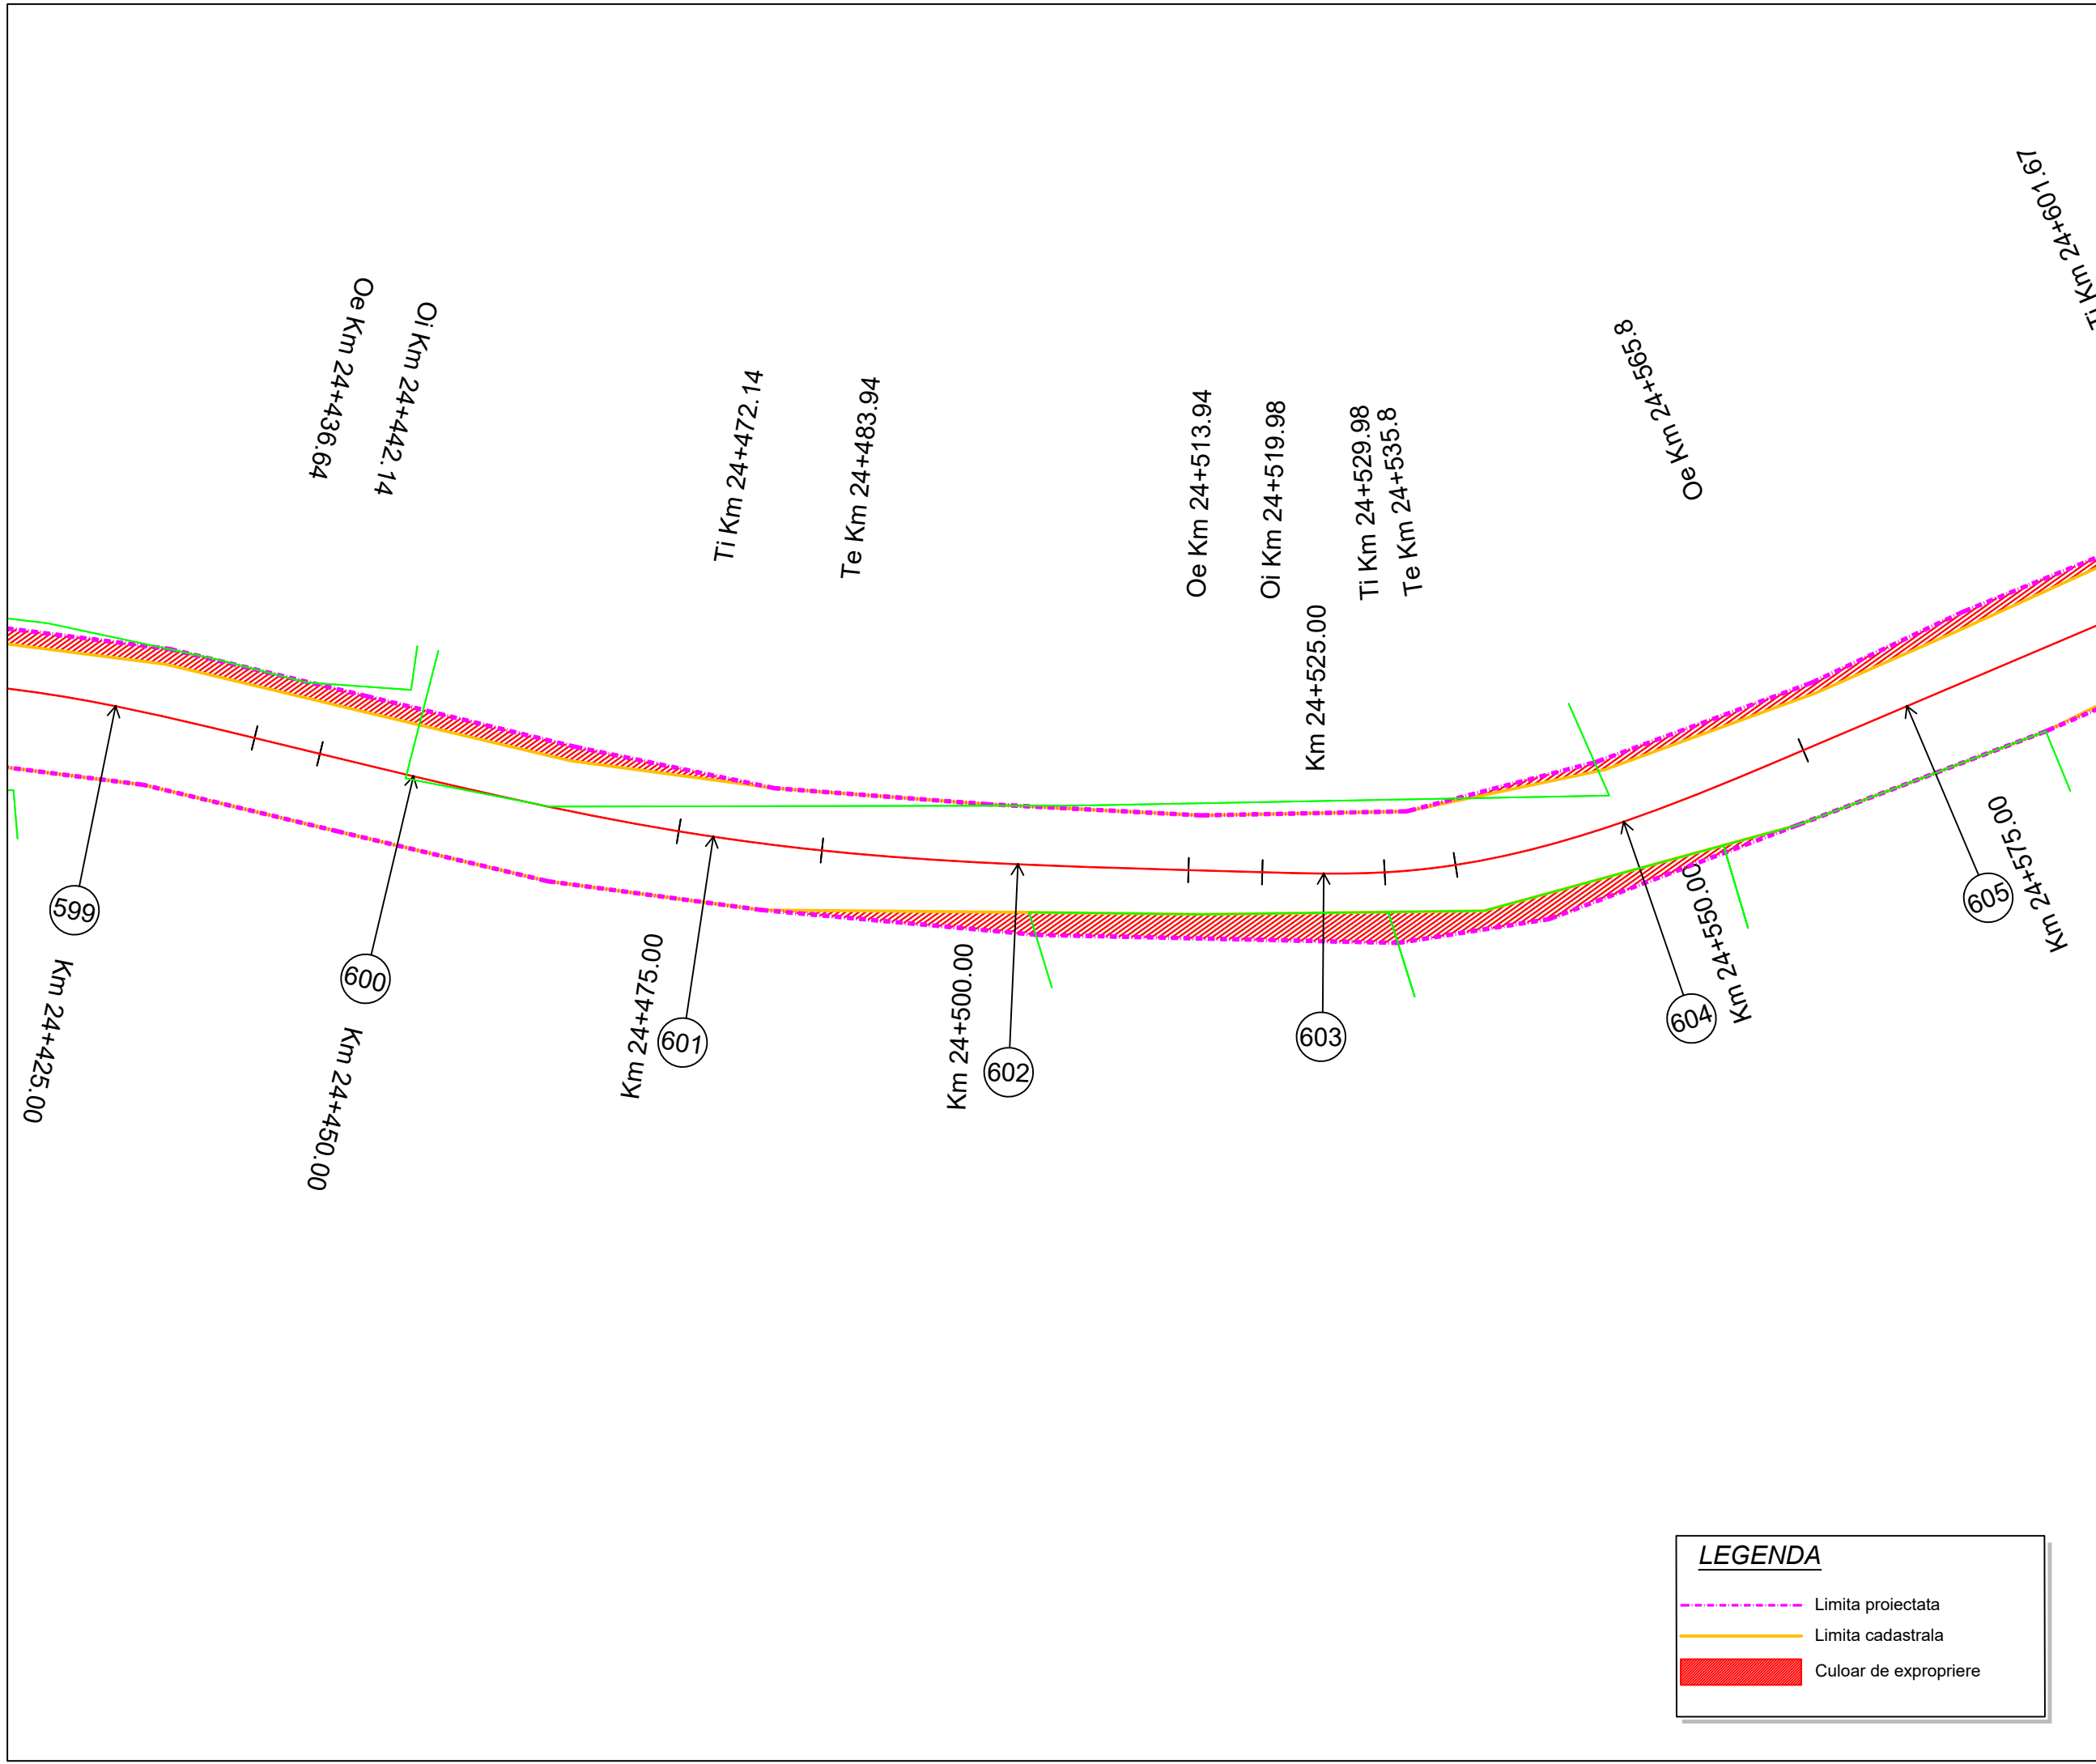


Proiect: nr. 112 / 2022
Contract: nr. 21648/190 / 2022

Denumirea proiectului:
**MODERNIZARE
SECTOARE DE DRUM
AFERENTE
DJ 103 K CAPUSU MARE-
RASCA - BELIS**
km. 9+435 - km. 35+155,
DJ 103L INTERSECȚIE CU
DJ 103 K - RASCA,
km. 5+100 - km. 8+000

Beneficiar:
**CONSILIUL
JUDEȚEAN CLUJ**
Calea Dorobanților, nr. 106, CP.
400609, Cluj-Napoca
Tel. +40 372 64.00.00;
Fax +40 372 64.00.70;

 **CONSILIUL
JUDEȚEAN CLUJ**

Proiectant :
S.C. D P Cons S.R.L.

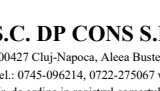  
  
S.C. DP CONS S.R.L.
400427 Cluj-Napoca, Aleea Buzeni Nr. 11, Ap 12 jud. Cluj, Romania,
Tel.: 0745-096214, 0722-275067 web: www.dpcons.ro
Nr. de ordine in registrul comerului: J12/2950/2004 C.I.F. RO16682486

DATA	SCARA
2024	1:500

Proiectat:
ing. DORIN BĂRBÎNȚA

Proiectat:
ing. ARPAD NEP

Verificat:
ing. MARIN ROGOZ

Șef proiect:
ing. DAN LĂZAN

Verificator tehnic:
ing. PAUL TODORAN

Data:

PLANȘA


**CULOAR
DE EXPROPRIERE**

Număr: S 101

Cod: S.F.

LEGENDA

----- Limita proiectata
----- Limita cadastrala
Culoar de expropriere

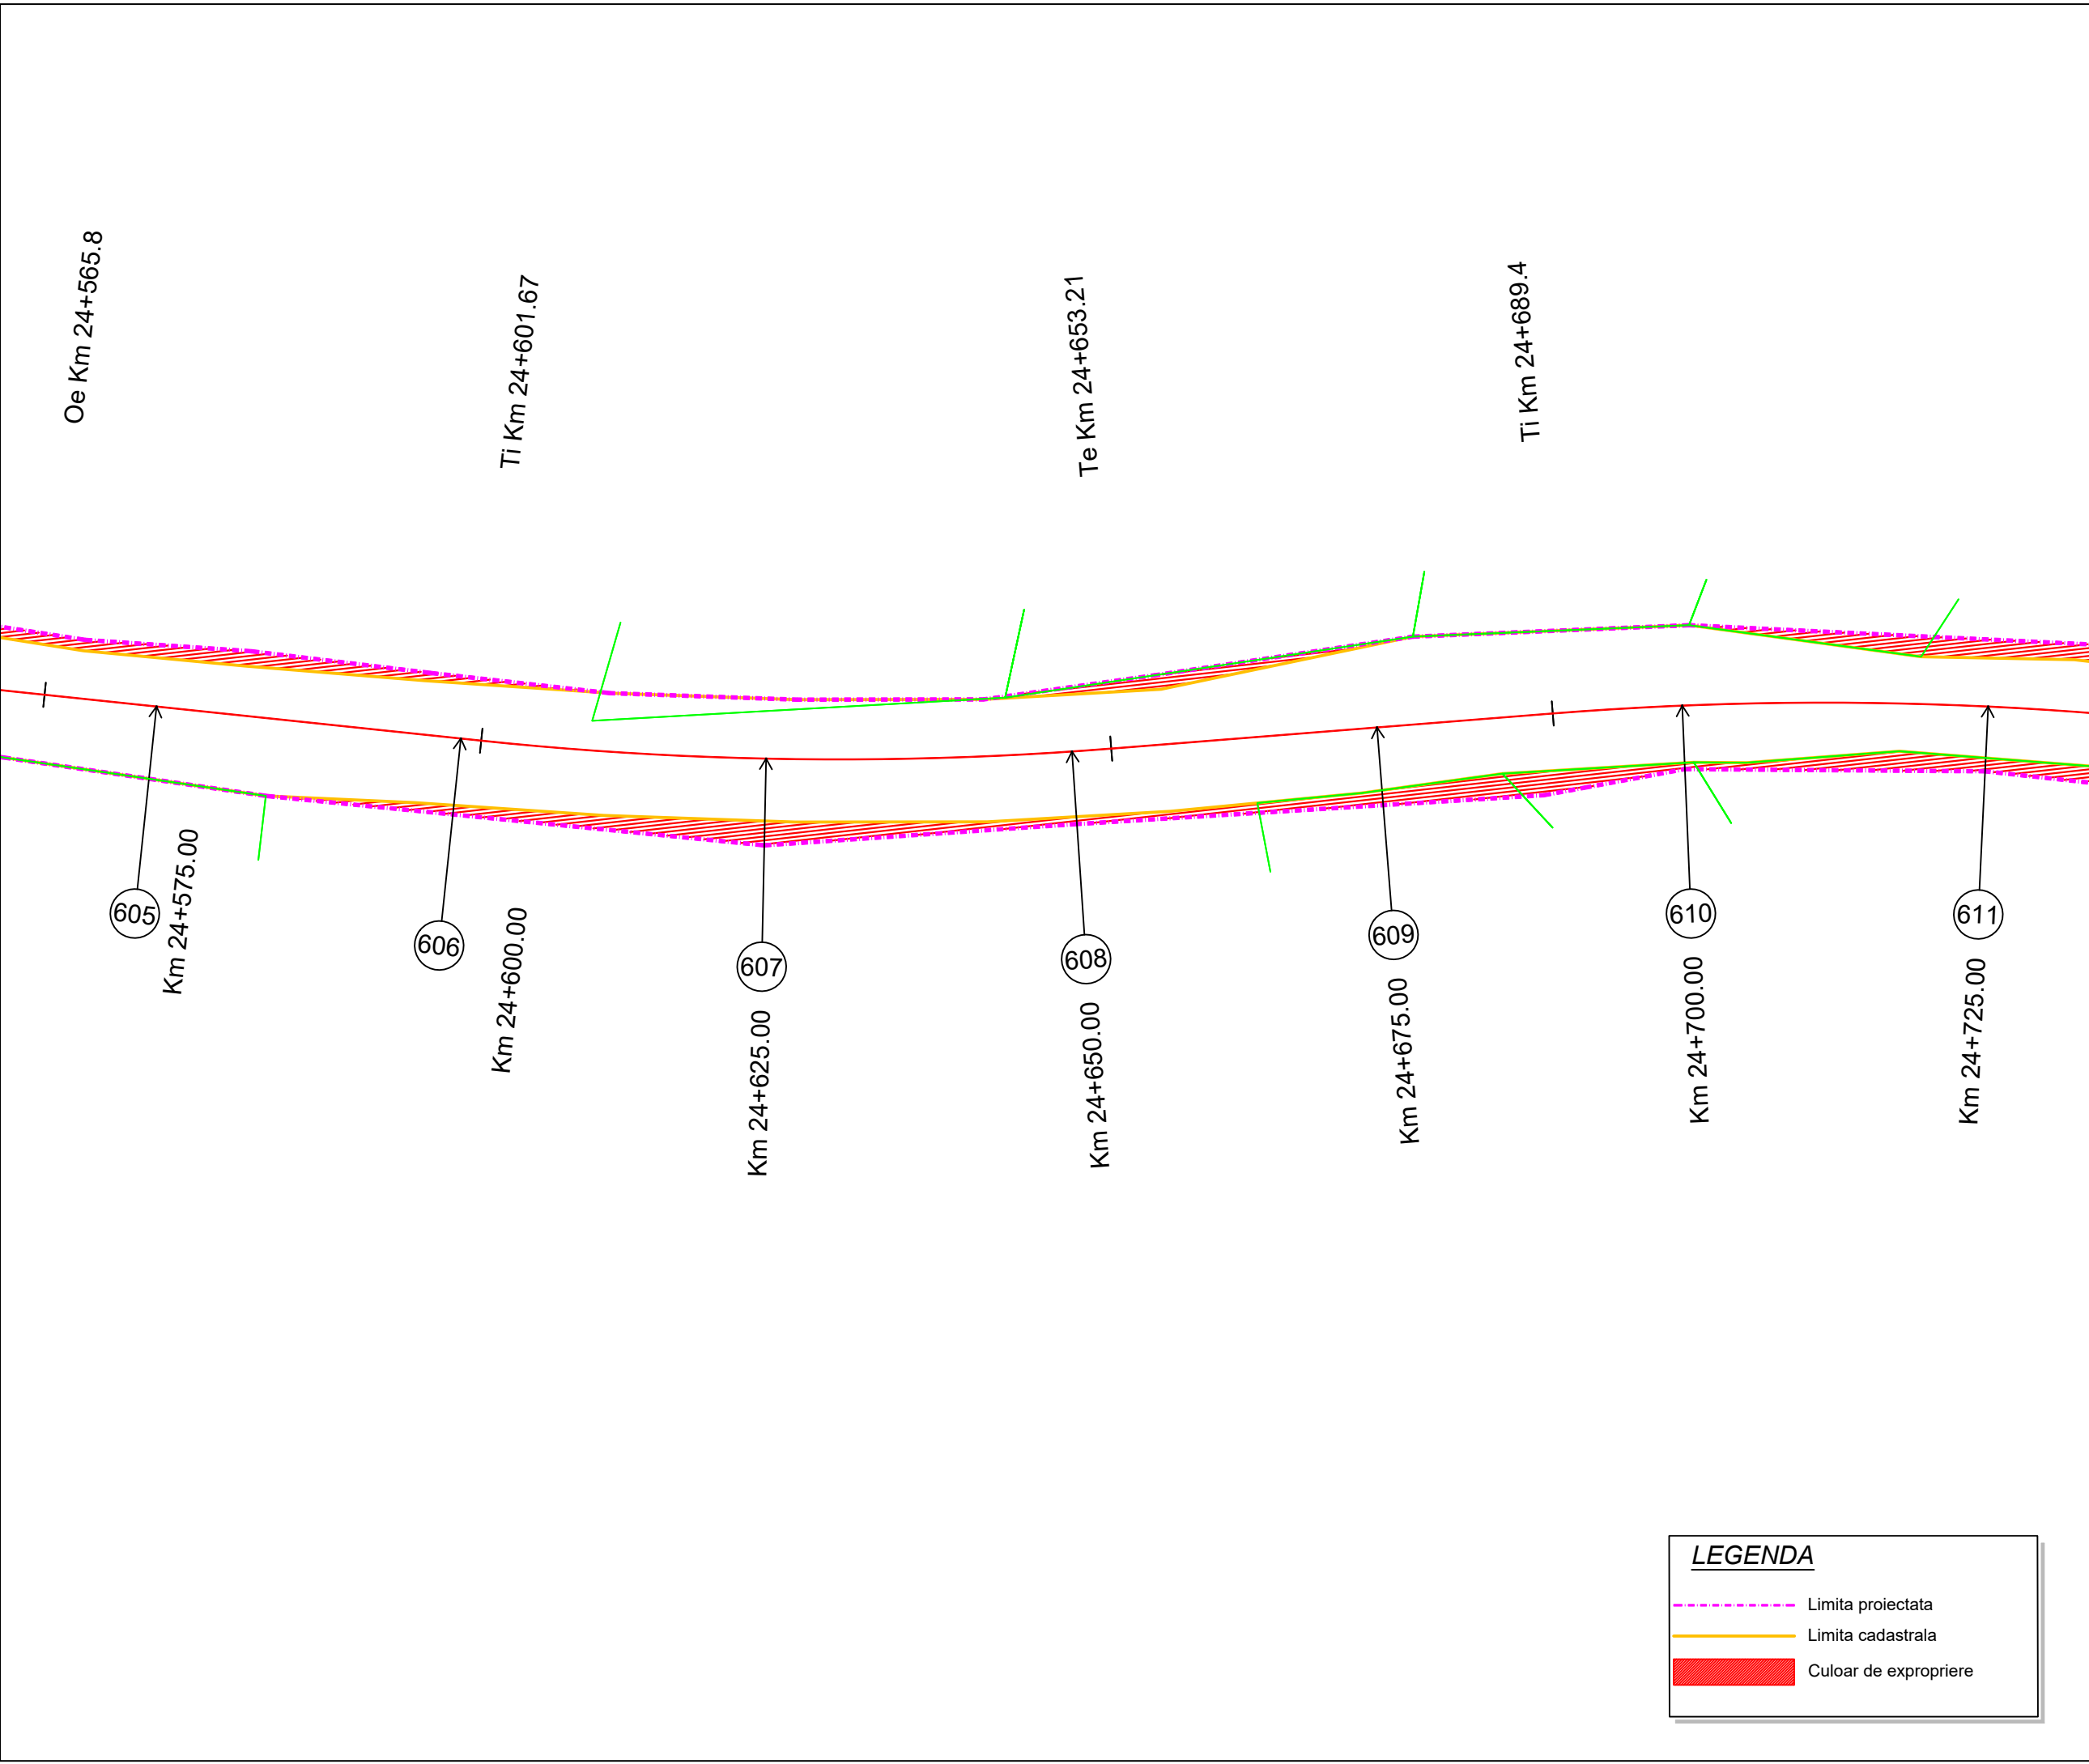

Project: nr. 112 / 2022

Contract: nr. 21648/190 / 2022

Denumirea proiectului:

**MODERNIZARE
SECTOARE DE DRUM
AFERENTE
DJ 103 K CAPUSU MARE-
RASCA - BELIS
km. 9+435 - km. 35+155,
DJ 103L INTERSECȚIE CU
DJ 103 K - RASCA,
km. 5+100 - km. 8+000**

Beneficiar:

**CONSILIUL
JUDEȚEAN CLUJ**
Calea Dorobanților, nr. 106, CP.
400609, Cluj-Napoca
Tel. +40 372 64.00.00;
Fax +40 372 64.00.70;



**CONSILIUL
JUDEȚEAN CLUJ**

Proiectant :

S.C. D P Cons S.R.L.

S.C. DP CONS S.R.L.
400427 Cluj-Napoca, Aleea Busei Nr. 11, Ap 12 jud. Cluj, Romania,
Tel.: 0745-096214, 0722-275067 web: www.dpcons.ro
Nr. de ordine in registrul comerțului: J12/2950/2004 C.I.F. RO16682486

DATA	SCARA
2024	1:500

Proiectat:

ing. Dorin BĂRBÎNȚA

Proiectat:

ing. Arpad NEP

Verificat:

ing. Marin ROGOZ

Șef proiect:

ing. Dan LĂZAN

Verificator tehnic:

ing. Paul TODORAN

Data:

PLANȘA

CULOAR
DE EXPROPRIERE

Număr: S 102


Cod: S.F.

LEGENDA

----- Limita proiectata

----- Limita cadastrala

█ Culoar de expropriere

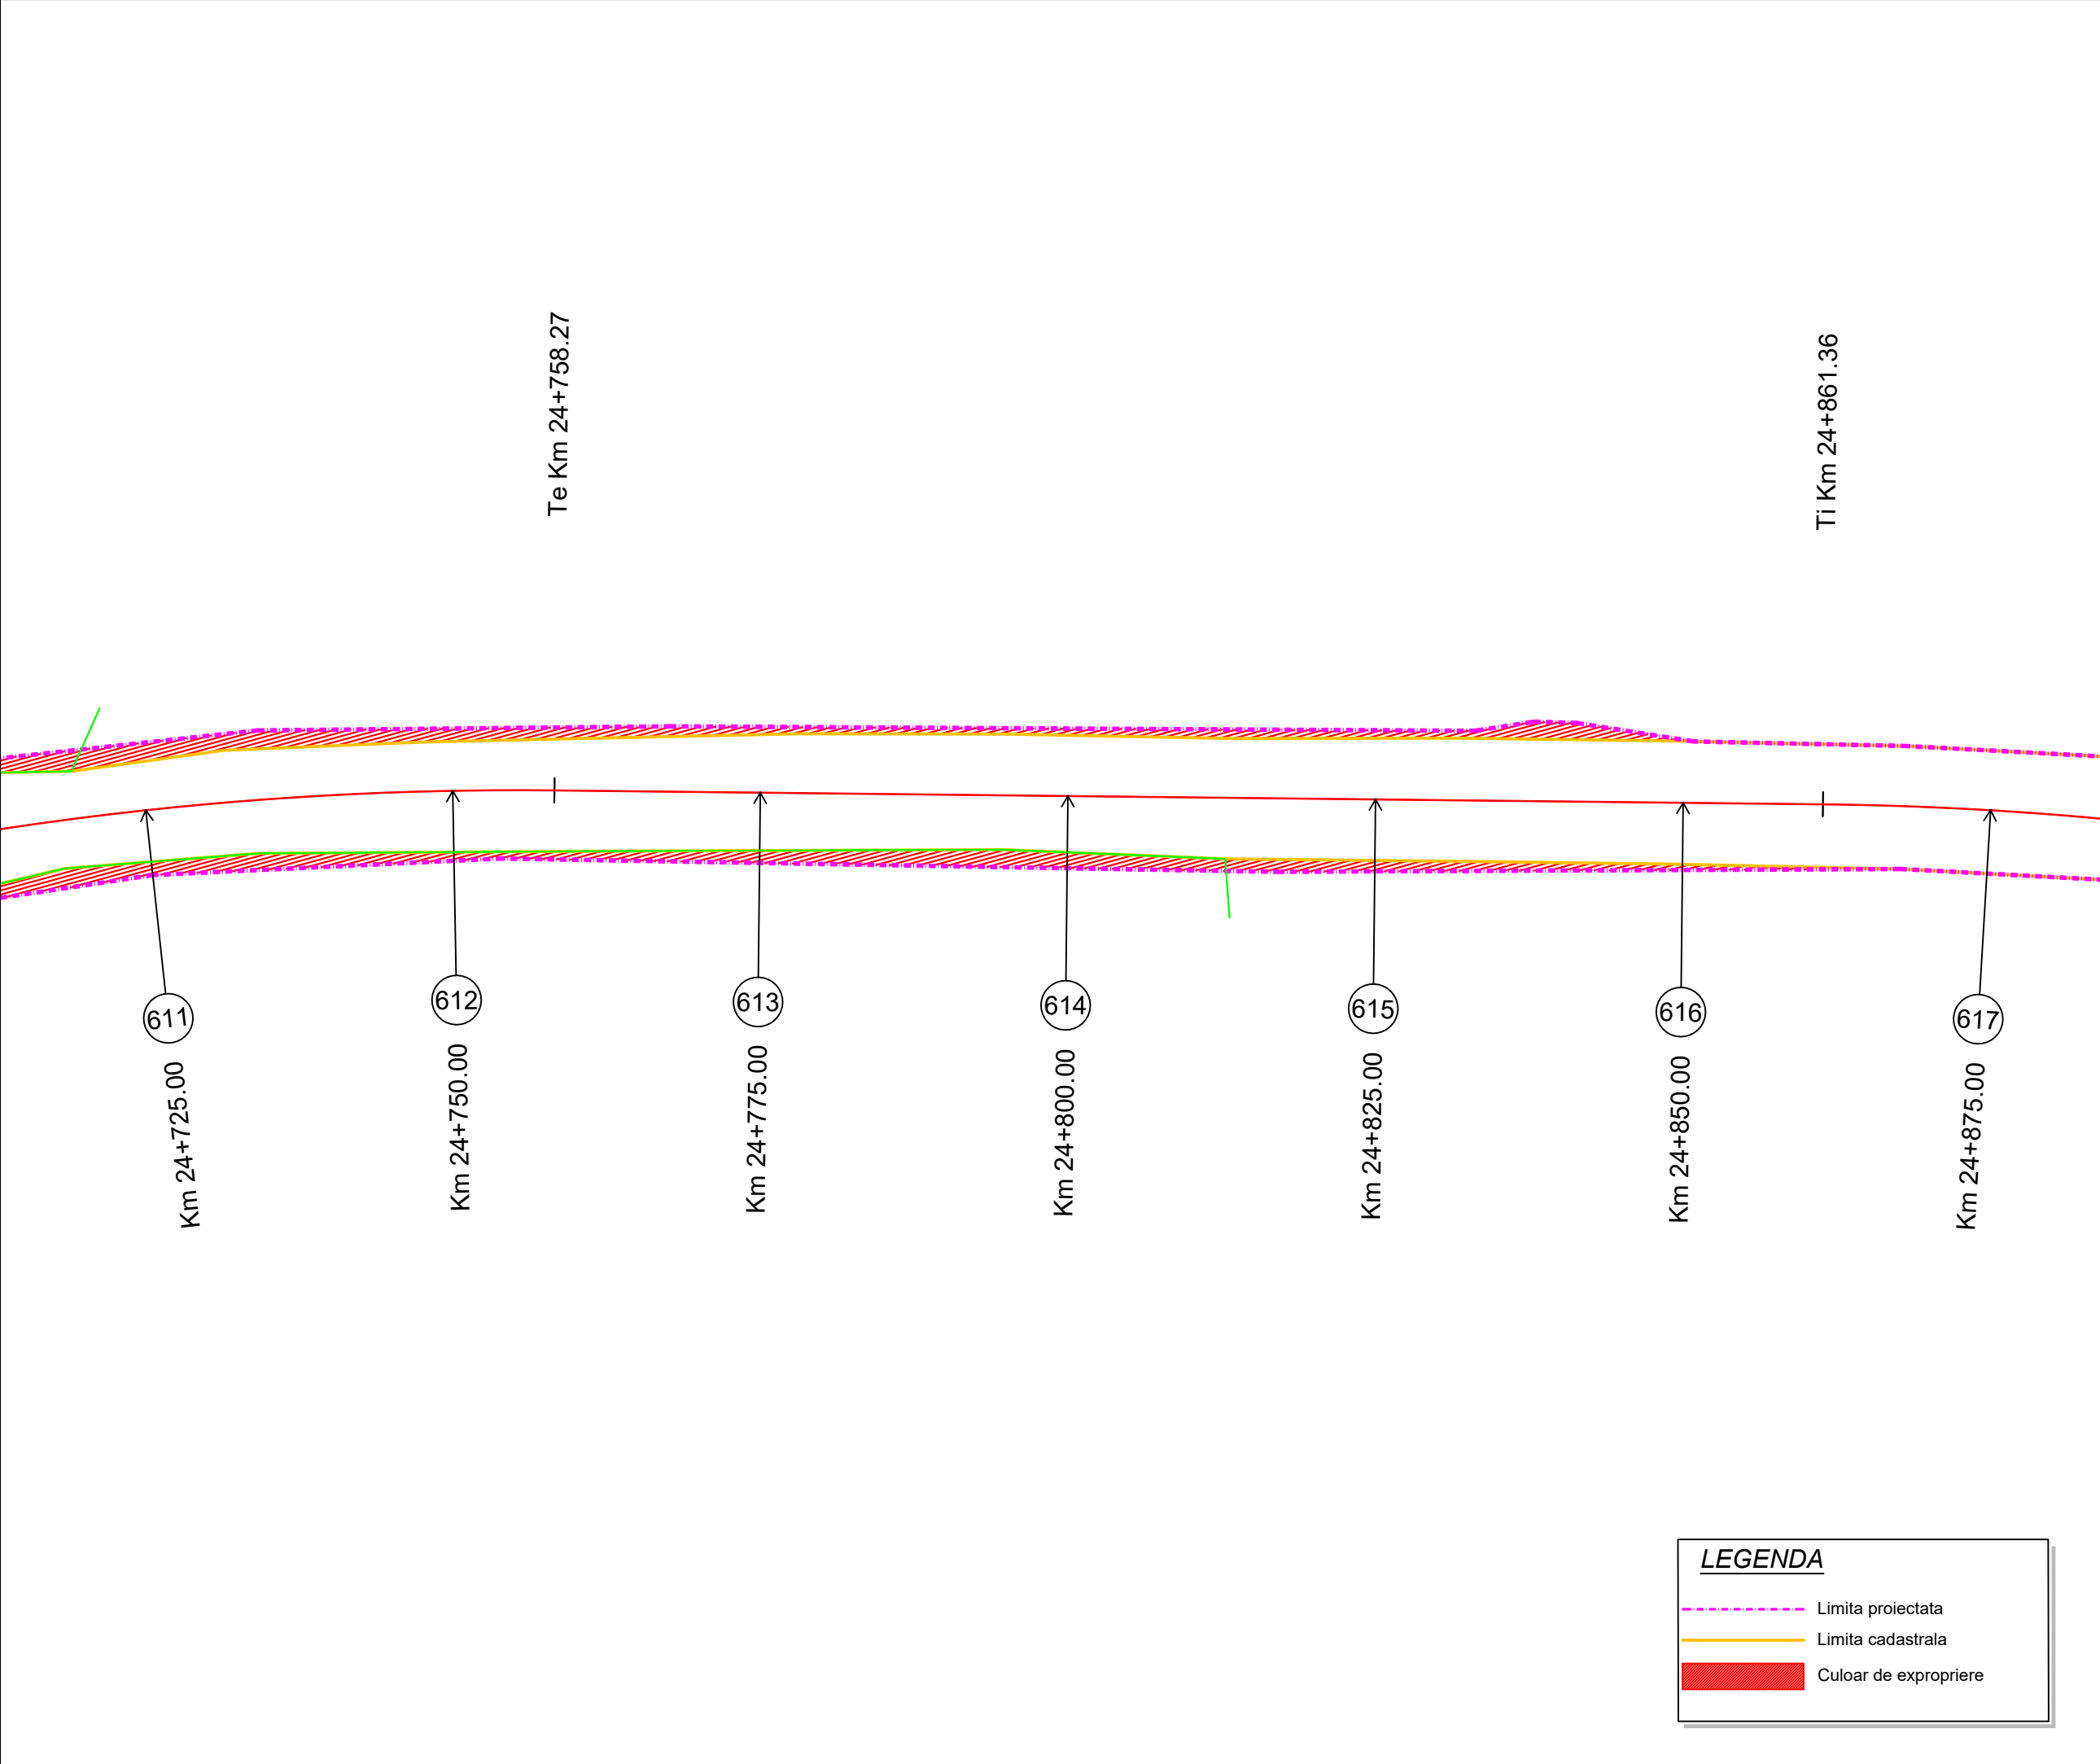

Project: nr. 112 / 2022

Contract: nr. 21648/190 / 2022

Denumirea proiectului:

**MODERNIZARE
SECTOARE DE DRUM
AFERENTE
DJ 103 K CAPUSU MARE-
RASCA - BELIS
km. 9+435 - km. 35+155,
DJ 103L INTERSECȚIE CU
DJ 103 K - RASCA,
km. 5+100 - km. 8+000**

Beneficiar:

**CONSILIUL
JUDEȚEAN CLUJ**
Calea Dorobanților, nr. 106, CP.
400609, Cluj-Napoca
Tel. +40 372 64.00.00;
Fax +40 372 64.00.70;



**CONSILIUL
JUDEȚEAN CLUJ**

Proiectant :

S.C. D P Cons S.R.L.

S.C. DP CONS S.R.L.
400427 Cluj-Napoca, Aleea Buzeni Nr. 11, Ap 12 jud. Cluj, Romania,
Tel.: 0745-096214, 0722-275067 web: www.dpcons.ro
Nr. de ordine in registrul comerțului: J12/2950/2004 C.I.F. RO16682486

DATA	SCARA
2024	1:500

Proiectat:

ing. Dorin BĂRBINȚA

Proiectat:

ing. Arpad NEP

Verificat:

ing. Marin ROGOZ

Șef proiect:

ing. Dan LĂZAN

Verificator tehnic:

ing. Paul TODORAN


Data:

PLANȘA

CULOAR
DE EXPROPRIERE

Număr: S 103

Cod: S.F.

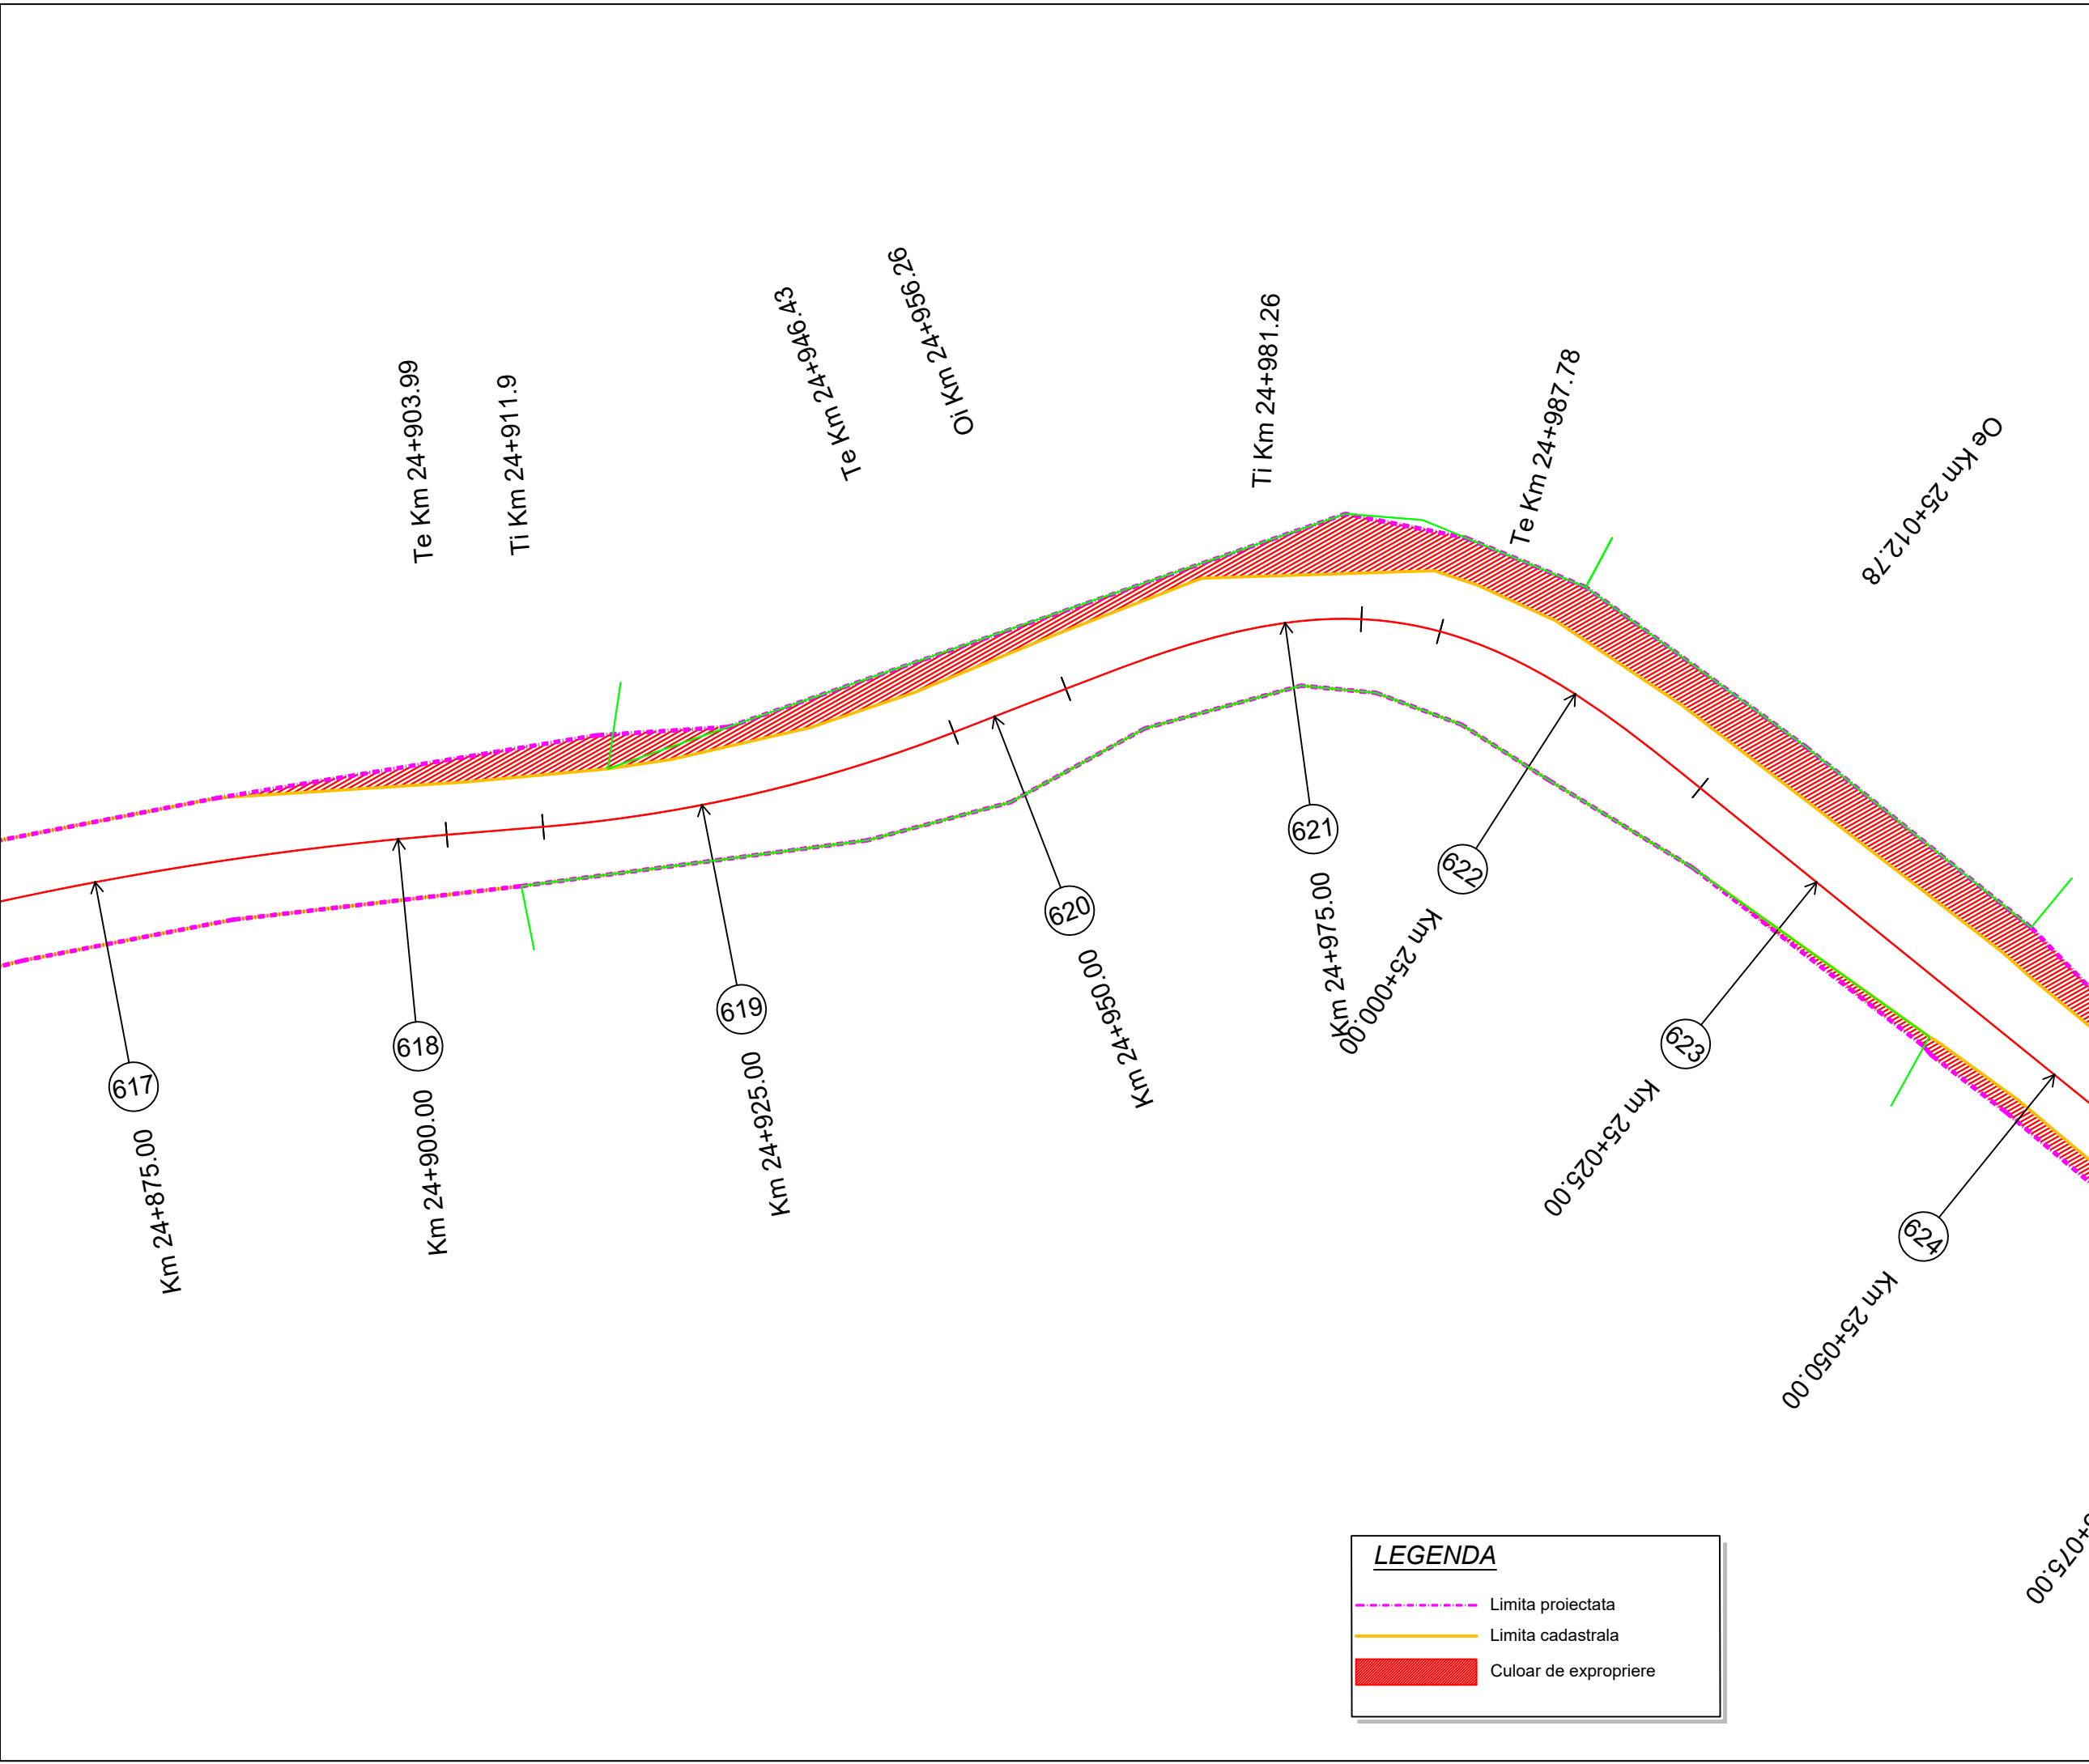

Project: nr. 112 / 2022

Contract: nr. 21648/190 / 2022

Denumirea proiectului:

**MODERNIZARE
SECTOARE DE DRUM
AFERENTE
DJ 103 K CAPUSU MARE-
RASCA - BELIS**
km. 9+435 - km. 35+155,
DJ 103L INTERSECȚIE CU
DJ 103 K - RASCA,
km. 5+100 - km. 8+000

Beneficiar:

**CONSILIUL
JUDEȚEAN CLUJ**
Calea Dorobanților, nr. 106, CP.
400609, Cluj-Napoca
Tel. +40 372 64.00.00;
Fax +40 372 64.00.70;

**CONSILIUL
JUDEȚEAN CLUJ**

Proiectant :

S.C. D P Cons S.R.L.

S.C. DP CONS S.R.L.
400427 Cluj-Napoca, Aleea Busei Nr. 11, Ap 12 jud. Cluj, Romania,
Tel.: 0745-096214, 0722-275067 web: www.dpcons.ro
Nr. de ordine in registrul comerțului: J12/2950/2004 C.I.F. RO16682486

DATA	SCARA
2024	1:500

Proiectat:

ing. Dorin BĂRBÎNȚA

Proiectat:

ing. Arpad NEP

Verificat:

ing. Marin ROGOZ

Șef proiect:

ing. Dan LĂZAN

Verificator tehnic:

ing. Paul TODORAN


Data:

PLANȘA

CULOAR
DE EXPROPRIERE

Număr: S 104

Cod: S.F.

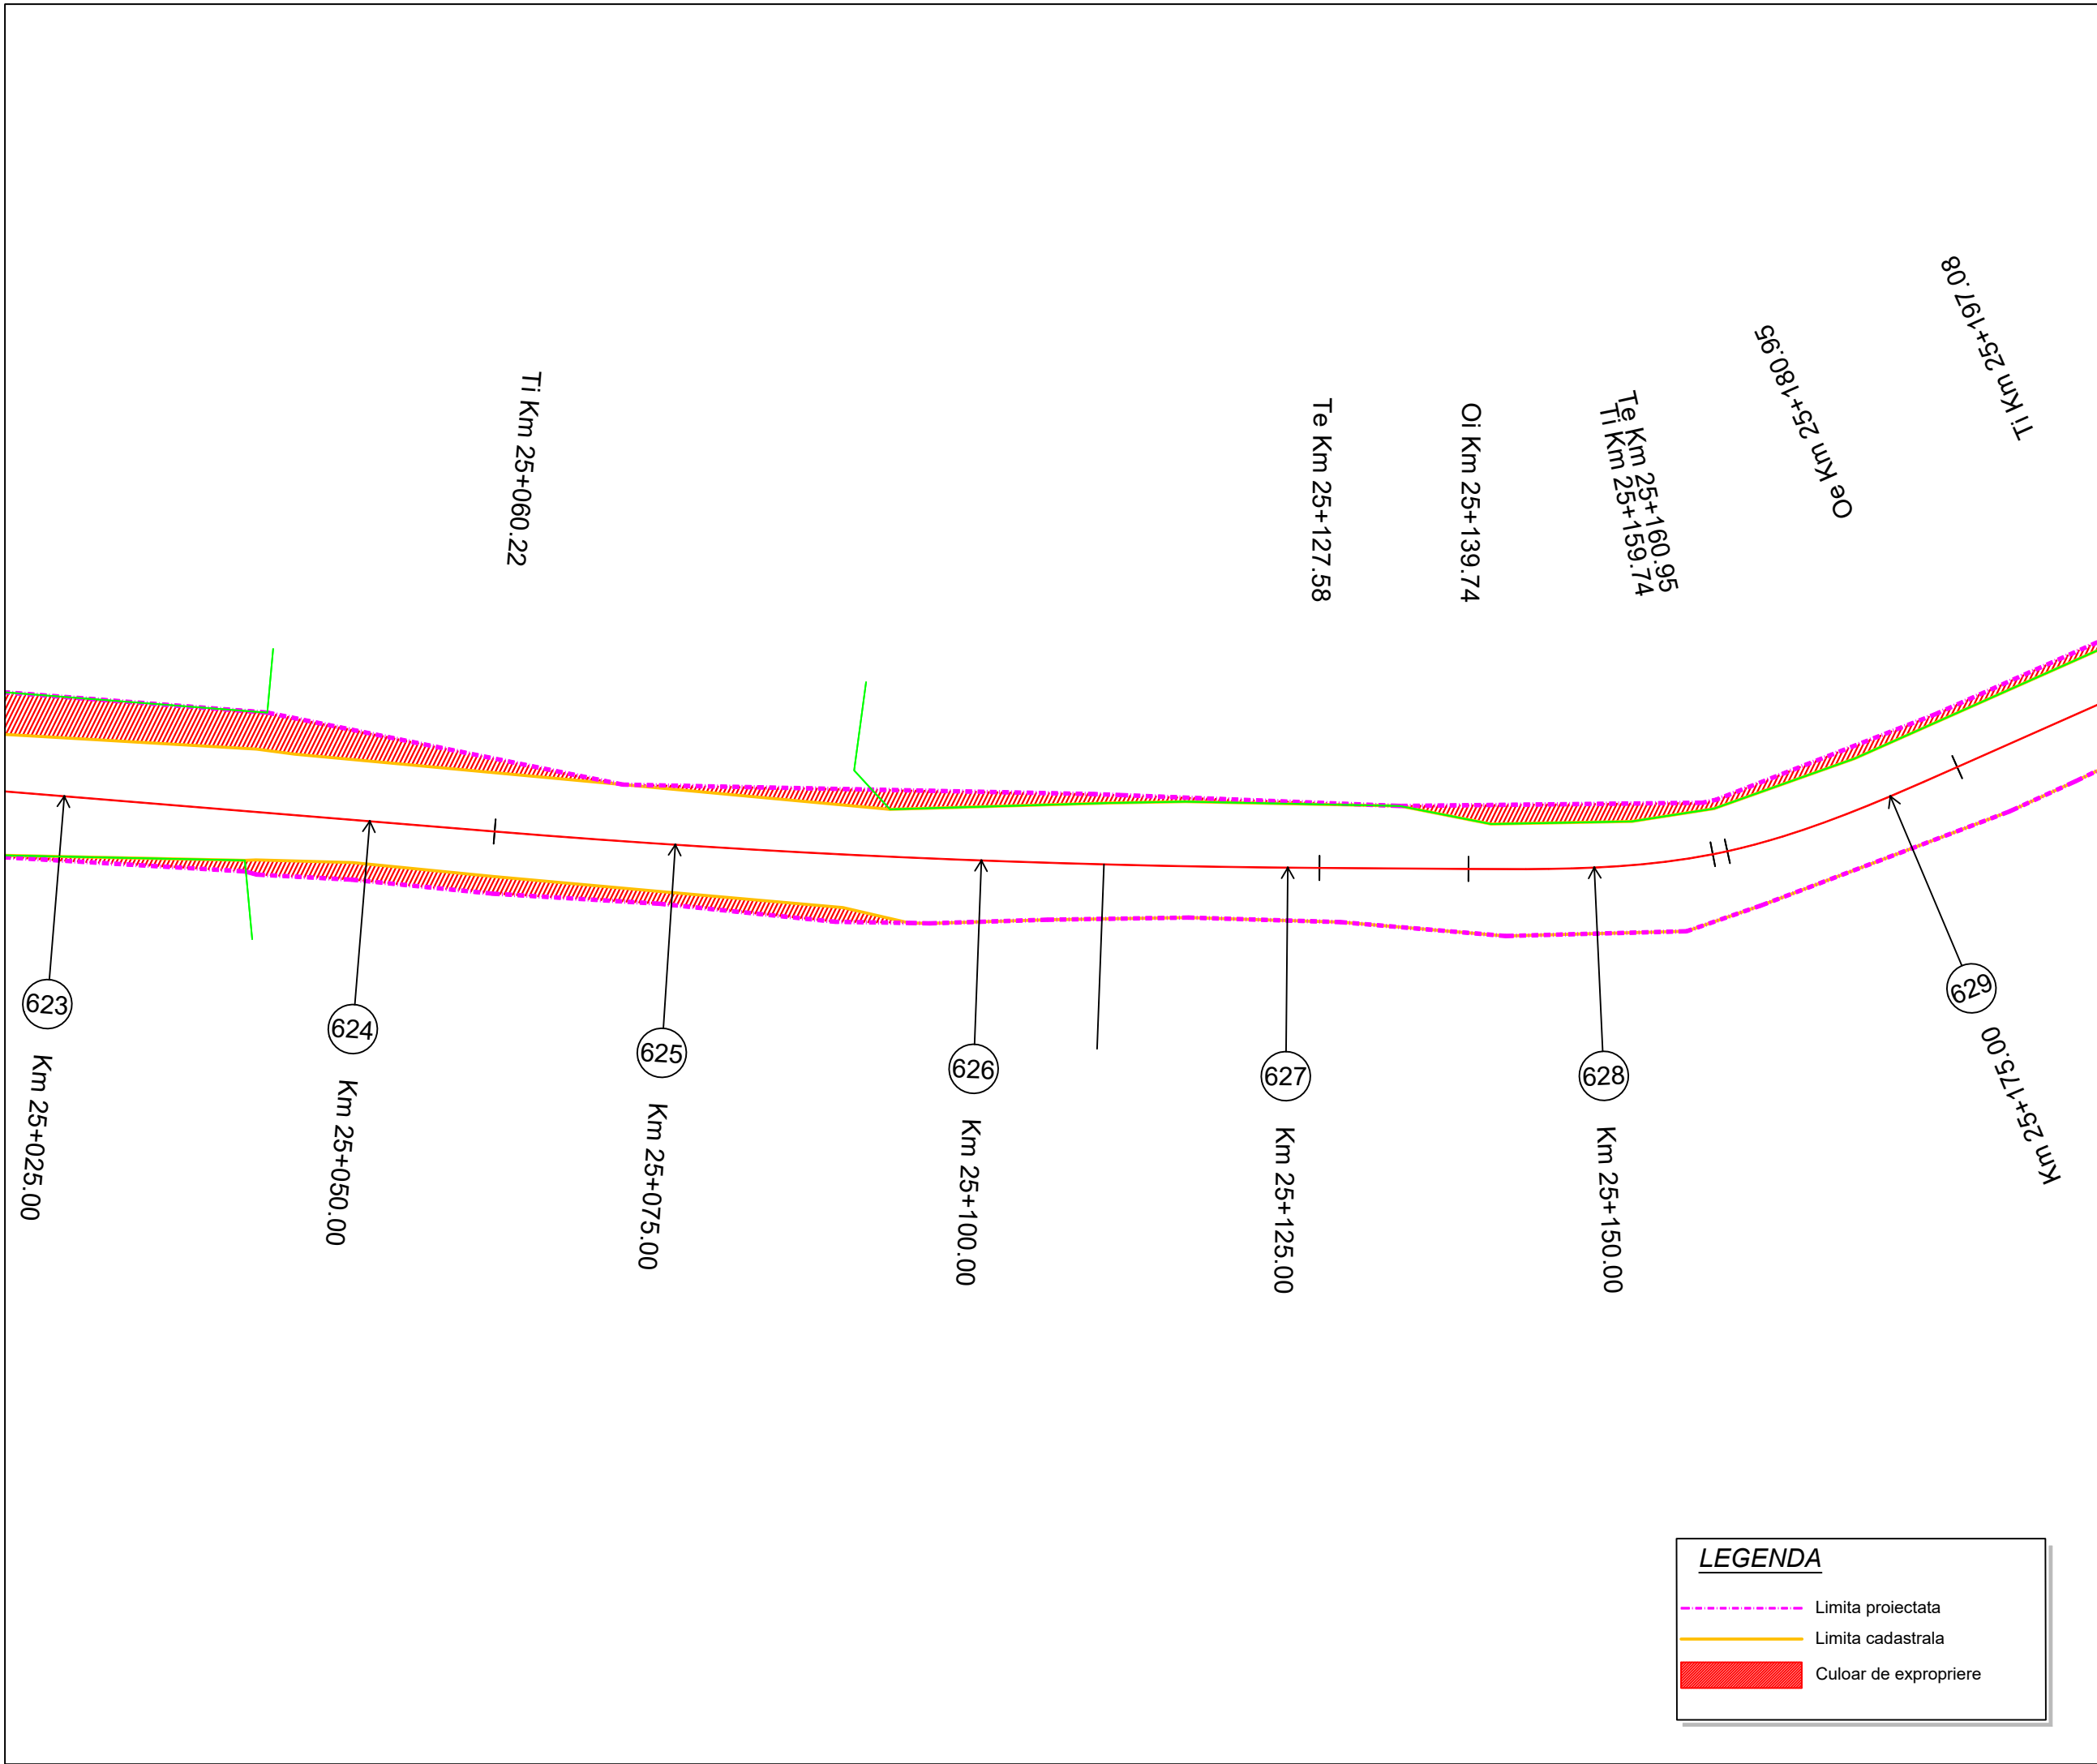

Project: nr. 112 / 2022

Contract: nr. 21648/190 / 2022

Denumirea proiectului:

**MODERNIZARE
SECTOARE DE DRUM
AFERENTE
DJ 103 K CAPUSU MARE-
RASCA - BELIS
km. 9+435 - km. 35+155,
DJ 103L INTERSECȚIE CU
DJ 103 K - RASCA,
km. 5+100 - km. 8+000**

Beneficiar:

**CONSILIUL
JUDEȚEAN CLUJ**
Calea Dorobanților, nr. 106, CP.
400609, Cluj-Napoca
Tel. +40 372 64.00.00;
Fax +40 372 64.00.70;



**CONSILIUL
JUDEȚEAN CLUJ**

Proiectant :

S.C. D P Cons S.R.L.

S.C. DP CONS S.R.L.
400427 Cluj-Napoca, Aleea Buzeni Nr. 11, Ap 12 jud. Cluj, Romania,
Tel.: 0745-096214, 0722-275067 web: www.dpcons.ro
Nr. de ordine in registrul comerțului: J12/2950/2004 C.I.F. RO16682486

DATA	SCARA
2024	1:500

Proiectat:

ing. Dorin BĂRBÎNȚA

Proiectat:

ing. Arpad NEP

Verificat:

ing. Marin ROGOZ

Șef proiect:

ing. Dan LĂZAN

Verificator tehnic:

ing. Paul TODORAN


Data:

PLANȘA

CULOAR
DE EXPROPRIERE

Număr: S 105

Cod: S.F.

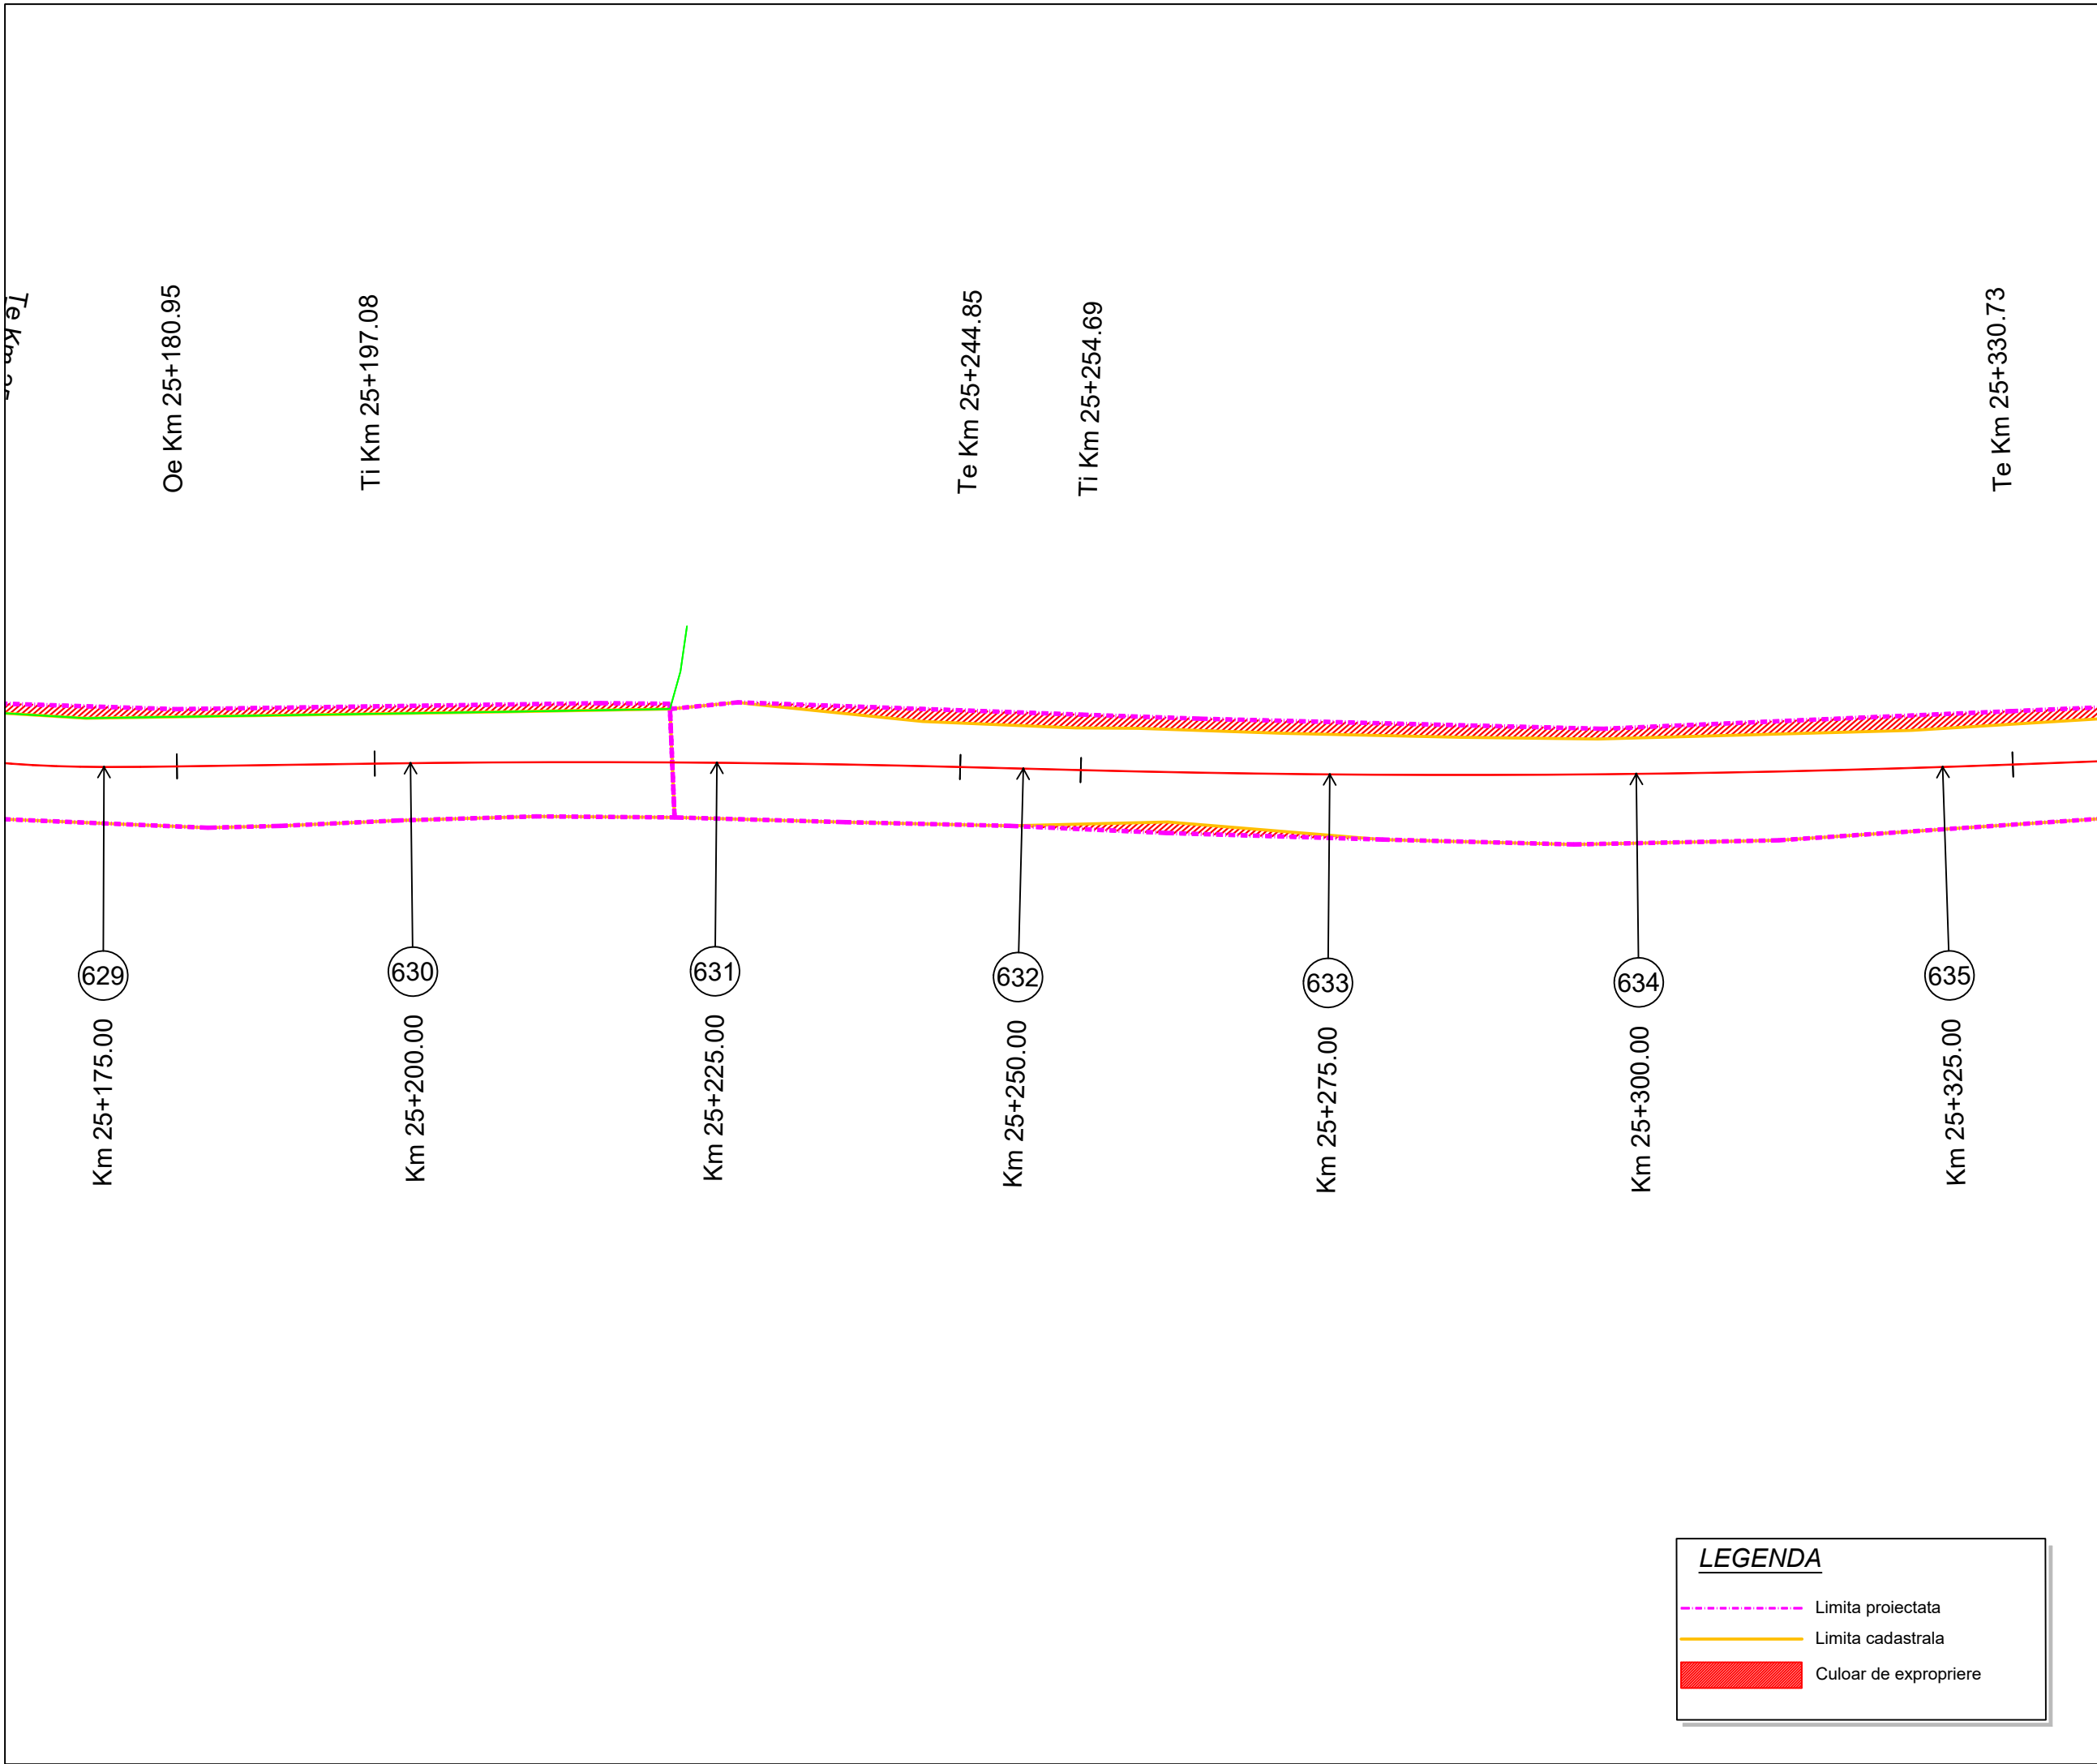

Proiect: nr. 112 / 2022

Contract: nr. 21648/190 / 2022

Denumirea proiectului:

MODERNIZARE
SECTOARE DE DRUM
AFERENTE
DJ 103 K CAPUSU MARE-
RASCA - BELIS
km. 9+435 - km. 35+155,
DJ 103L INTERSECȚIE CU
DJ 103 K - RASCA,
km. 5+100 - km. 8+000

Beneficiar:

CONSILIUL
JUDEȚEAN CLUJ
Calea Dorobanților, nr. 106, CP.
400609, Cluj-Napoca
Tel. +40 372 64.00.00;
Fax +40 372 64.00.70;



CONSILIUL
JUDEȚEAN CLUJ

Proiectant :

S.C. D P Cons S.R.L.





S.C. DP CONS S.R.L.
400427 Cluj-Napoca, Aleea Busesti Nr. 11, Ap 12 jud. Cluj, Romania,
Tel.: 0745-096214, 0722-275067 web: www.dpcons.ro
Nr. de ordine in registrul comerului: J12/2950/2004 C.I.F. RO16682486

Proiectat:

ing. Dorin BĂRBÎNȚA

Proiectat:

ing. Arpad NEP

Verificat:

ing. Marin ROGOZ

Șef proiect:

ing. Dan LĂZAN

Verificator tehnic:

ing. Paul TODORAN


Data:

PLANȘA

CULOAR
DE EXPROPRIERE

Număr: S 106

Cod: S.F.

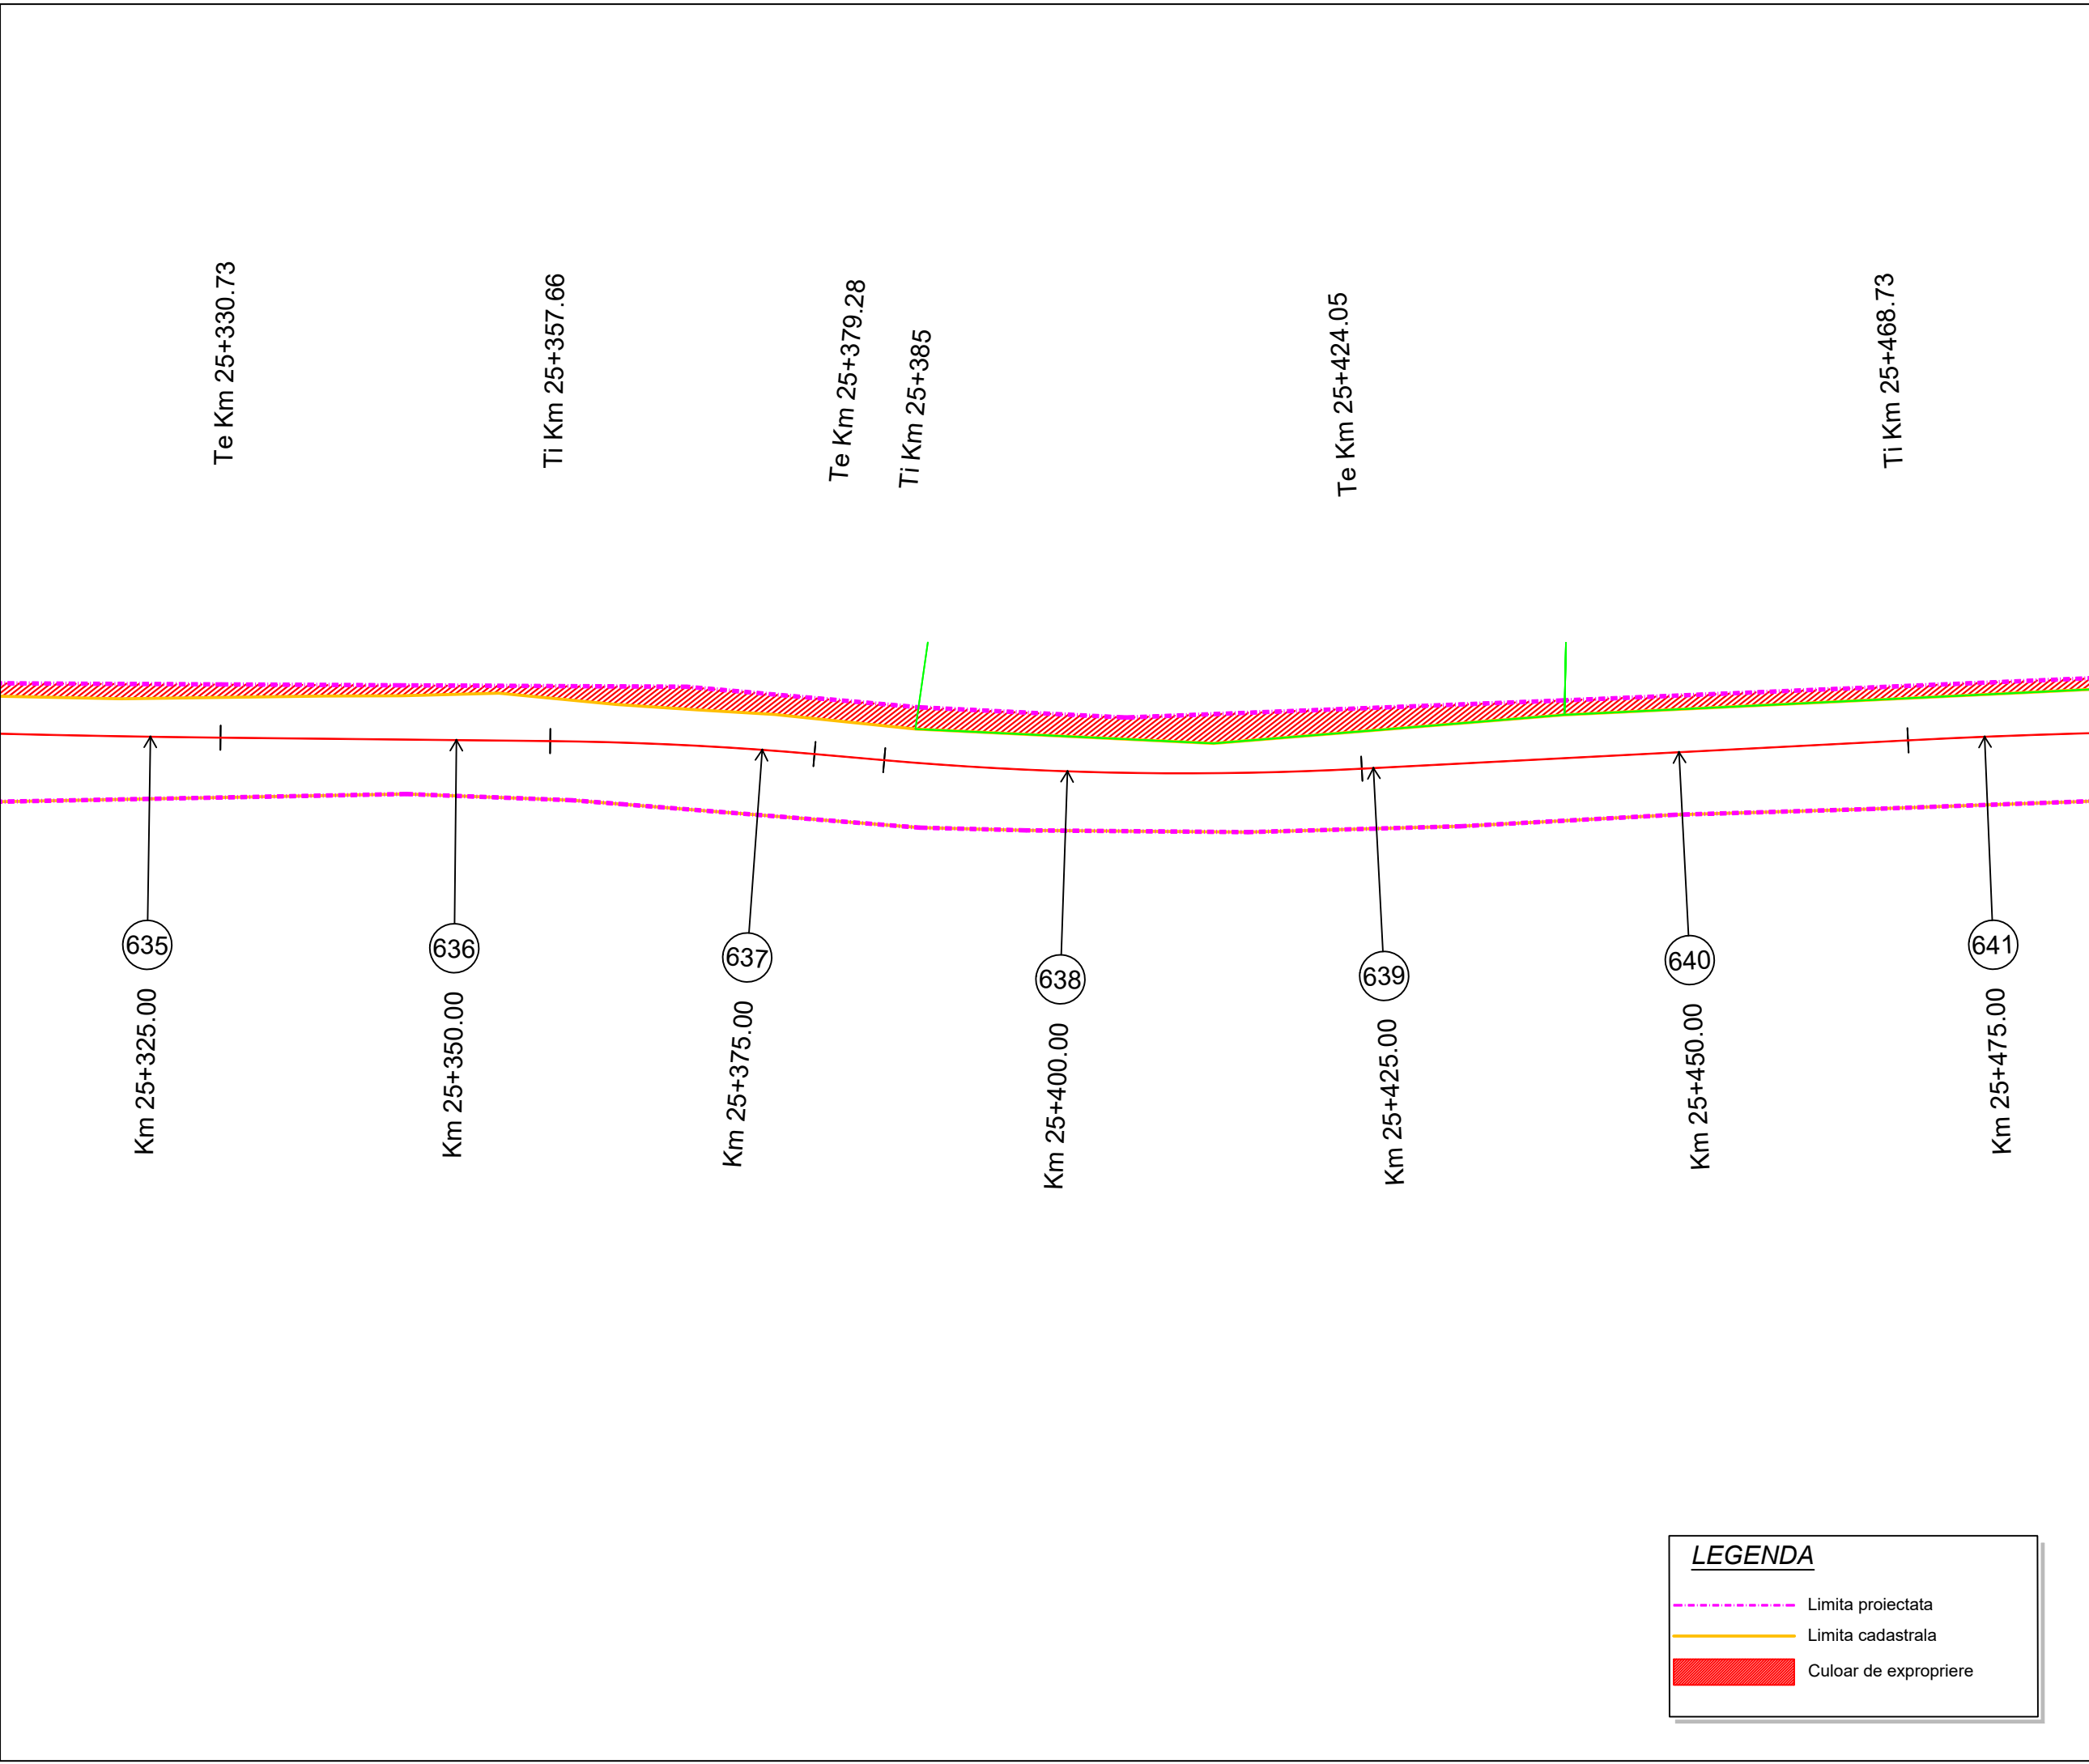

Project: nr. 112 / 2022

Contract: nr. 21648/190 / 2022

Denumirea proiectului:

**MODERNIZARE
SECTOARE DE DRUM
AFERENTE
DJ 103 K CAPUSU MARE-
RASCA - BELIS
km. 9+435 - km. 35+155,
DJ 103L INTERSECȚIE CU
DJ 103 K - RASCA,
km. 5+100 - km. 8+000**

Beneficiar:

**CONSILIUL
JUDEȚEAN CLUJ**
Calea Dorobanților, nr. 106, CP.
400609, Cluj-Napoca
Tel. +40 372 64.00.00;
Fax +40 372 64.00.70;

**CONSILIUL
JUDEȚEAN CLUJ**

Proiectant :

S.C. D P Cons S.R.L.

S.C. DP CONS S.R.L.
400427 Cluj-Napoca, Aleea Busesti Nr. 11, Ap 12 jud. Cluj, Romania,
Tel.: 0745-096214, 0722-275067 web: www.dpcons.ro
Nr. de ordine in registrul comerțului: J12/2950/2004 C.I.F. RO16682486

DATA	SCARA
2024	1:500

Proiectat:

ing. Dorin BĂRBÎNȚA

Proiectat:

ing. Arpad NEP

Verificat:

ing. Marin ROGOZ

Șef proiect:

ing. Dan LĂZAN

Verificator tehnic:

ing. Paul TODORAN


Data:

PLANȘA

CULOAR
DE EXPROPRIERE

Număr: S 107

Cod: S.F.

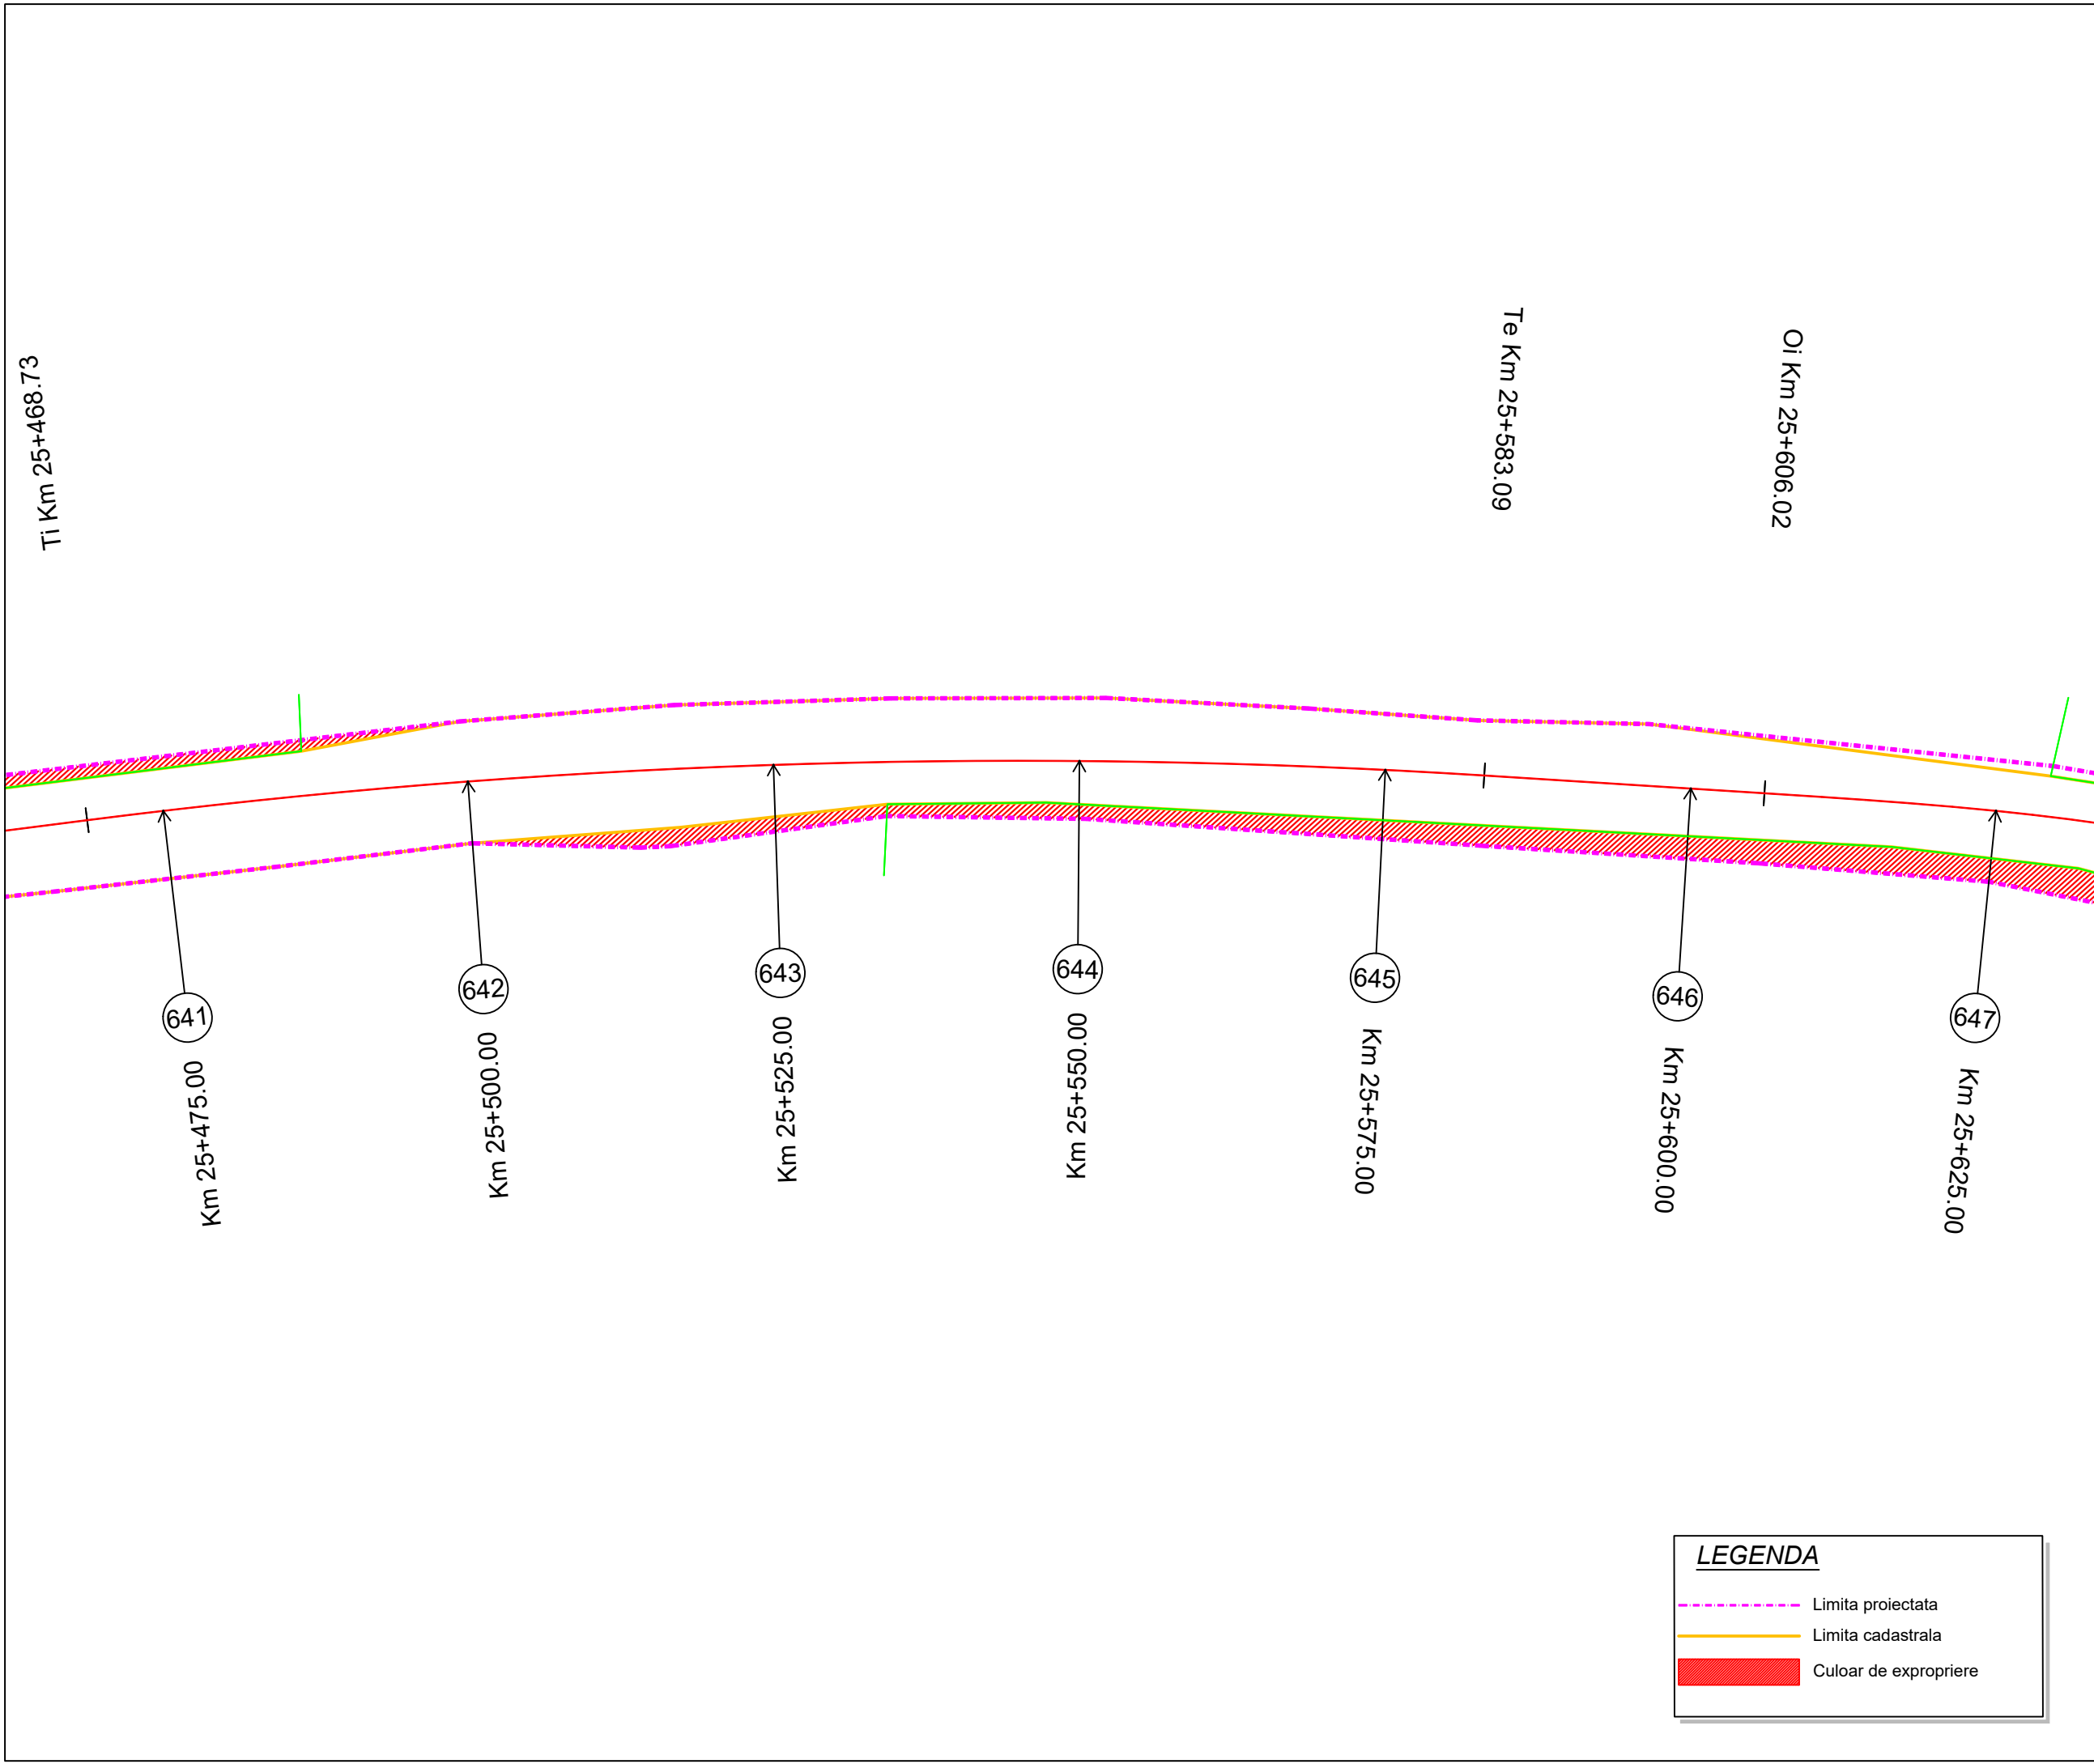

Proiect: nr. 112 / 2022

Contract: nr. 21648/190 / 2022

Denumirea proiectului:
**MODERNIZARE
SECTOARE DE DRUM
AFERENTE
DJ 103 K CAPUSU MARE-
RASCA - BELIS
km. 9+435 - km. 35+155,
DJ 103L INTERSECȚIE CU
DJ 103 K - RASCA,
km. 5+100 - km. 8+000**

Beneficiar:
**CONSILIUL
JUDEȚEAN CLUJ**
Calea Dorobanților, nr. 106, CP.
400609, Cluj-Napoca
Tel. +40 372 64.00.00;
Fax +40 372 64.00.70;



**CONSILIUL
JUDEȚEAN CLUJ**

Proiectant :
S.C. D P Cons S.R.L.

S.C. DP CONS S.R.L.
400427 Cluj-Napoca, Aleea Busei Nr. 11, Ap 12 jud. Cluj, Romania,
Tel.: 0745-096214, 0722-275067 web: www.dpcons.ro
Nr. de ordine in registrul comerțului: J12/2950/2004 C.I.F. RO16682486

DATA	SCARA
2024	1:500

Proiectat:
ing. Dorin BĂRBINȚA

Proiectat:
ing. Arpad NEP

Verificat:
ing. Marin ROGOZ

Șef proiect:
ing. Dan LĂZAN

Verificator tehnic:
ing. Paul TODORAN

Data:

PLANȘA

CULOAR
DE EXPROPRIERE

Număr: S 108

Cod: S.F.

LEGENDA

Limita proiectata

Limita cadastrala

Culoar de expropriere



Project: nr. 112 / 2022

Contract: nr. 21648/190 / 2022

Denumirea proiectului:

**MODERNIZARE
SECTOARE DE DRUM
AFERENTE
DJ 103 K CAPUSU MARE-
RASCA - BELIS**
km. 9+435 - km. 35+155,
DJ 103L INTERSECȚIE CU
DJ 103 K - RASCA,
km. 5+100 - km. 8+000

Beneficiar:

**CONSILIUL
JUDEȚEAN CLUJ**
Calea Dorobanților, nr. 106, CP.
400609, Cluj-Napoca
Tel. +40 372 64.00.00;
Fax +40 372 64.00.70;

**CONSILIUL
JUDEȚEAN CLUJ**

Proiectant :

S.C. D P Cons S.R.L.

S.C. DP CONS S.R.L.
400427 Cluj-Napoca, Aleea Busei Nr. 11, Ap 12 jud. Cluj, Romania,
Tel.: 0745-096214, 0722-275067 web: www.dpcons.ro
Nr. de ordine in registrul comerțului: J12/2950/2004 C.I.F. RO16682486

DATA	SCARA
2024	1:500

Proiectat:

ing. Dorin BĂRBÎNȚA

Proiectat:

ing. Arpad NEP

Verificat:

ing. Marin ROGOZ

Șef proiect:

ing. Dan LĂZAN

Verificator tehnic:

ing. Paul TODORAN


Data:

PLANȘA

CULOAR
DE EXPROPRIERE

Număr: S 109

Cod: S.F.

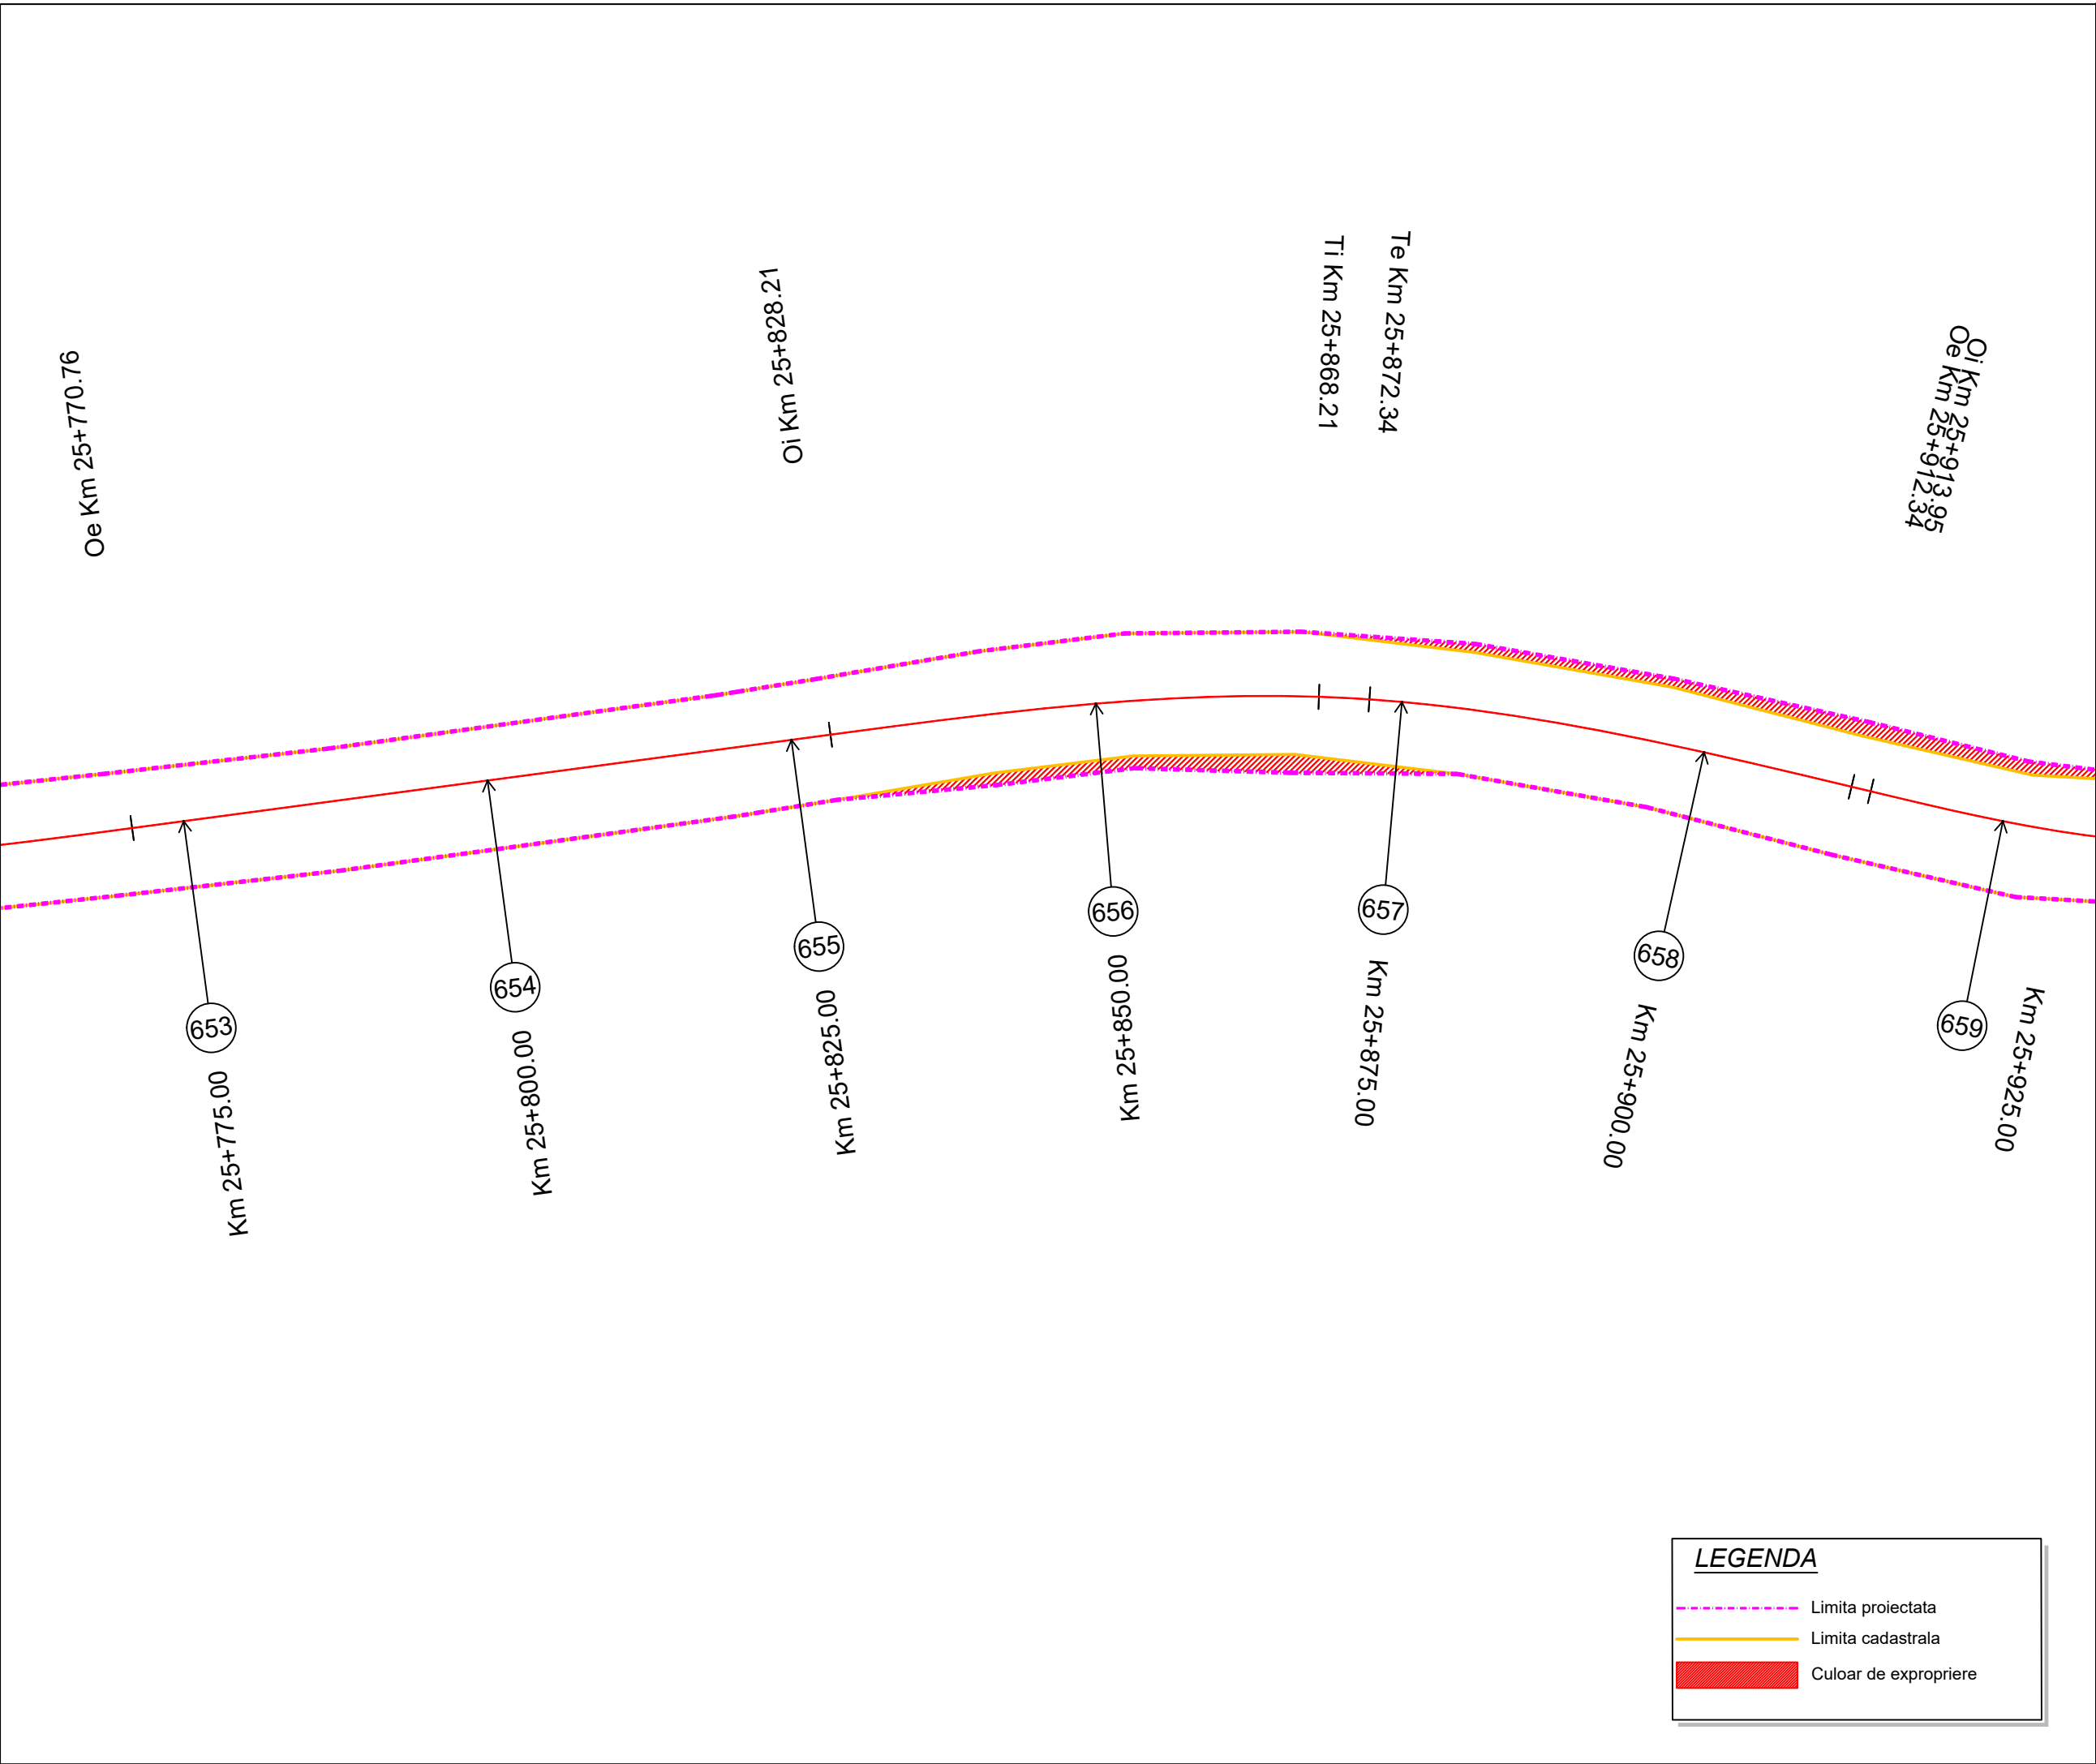

Project: nr. 112 / 2022

Contract: nr. 21648/190 / 2022

Denumirea proiectului:

MODERNIZARE
SECTOARE DE DRUM
AFERENTE
DJ 103 K CAPUSU MARE-
RASCA - BELIS
km. 9+435 - km. 35+155,
DJ 103L INTERSECȚIE CU
DJ 103 K - RASCA,
km. 5+100 - km. 8+000

Beneficiar:

CONSILIUL
JUDEȚEAN CLUJ
Calea Dorobanților, nr. 106, CP.
400609, Cluj-Napoca
Tel. +40 372 64.00.00;
Fax +40 372 64.00.70;

CONSILIUL
JUDEȚEAN CLUJ

Proiectant :

S.C. D P Cons S.R.L.

S.C. DP CONS S.R.L.
400427 Cluj-Napoca, Aleea Busesti Nr. 11, Ap 12 jud. Cluj, Romania,
Tel.: 0745-096214, 0722-275067 web: www.dpcons.ro
Nr. de ordine in registrul comerțului: J12/2950/2004 C.I.F. RO16682486

DATA	SCARA
2024	1:500

Proiectat:

ing. Dorin BĂRBINȚA

Proiectat:

ing. Arpad NEP

Verificat:

ing. Marin ROGOZ

Șef proiect:

ing. Dan LĂZAN

Verificator tehnic:

ing. Paul TODORAN


Data:

PLANȘA

CULOAR
DE EXPROPRIERE

Număr: S 110

Cod: S.F.

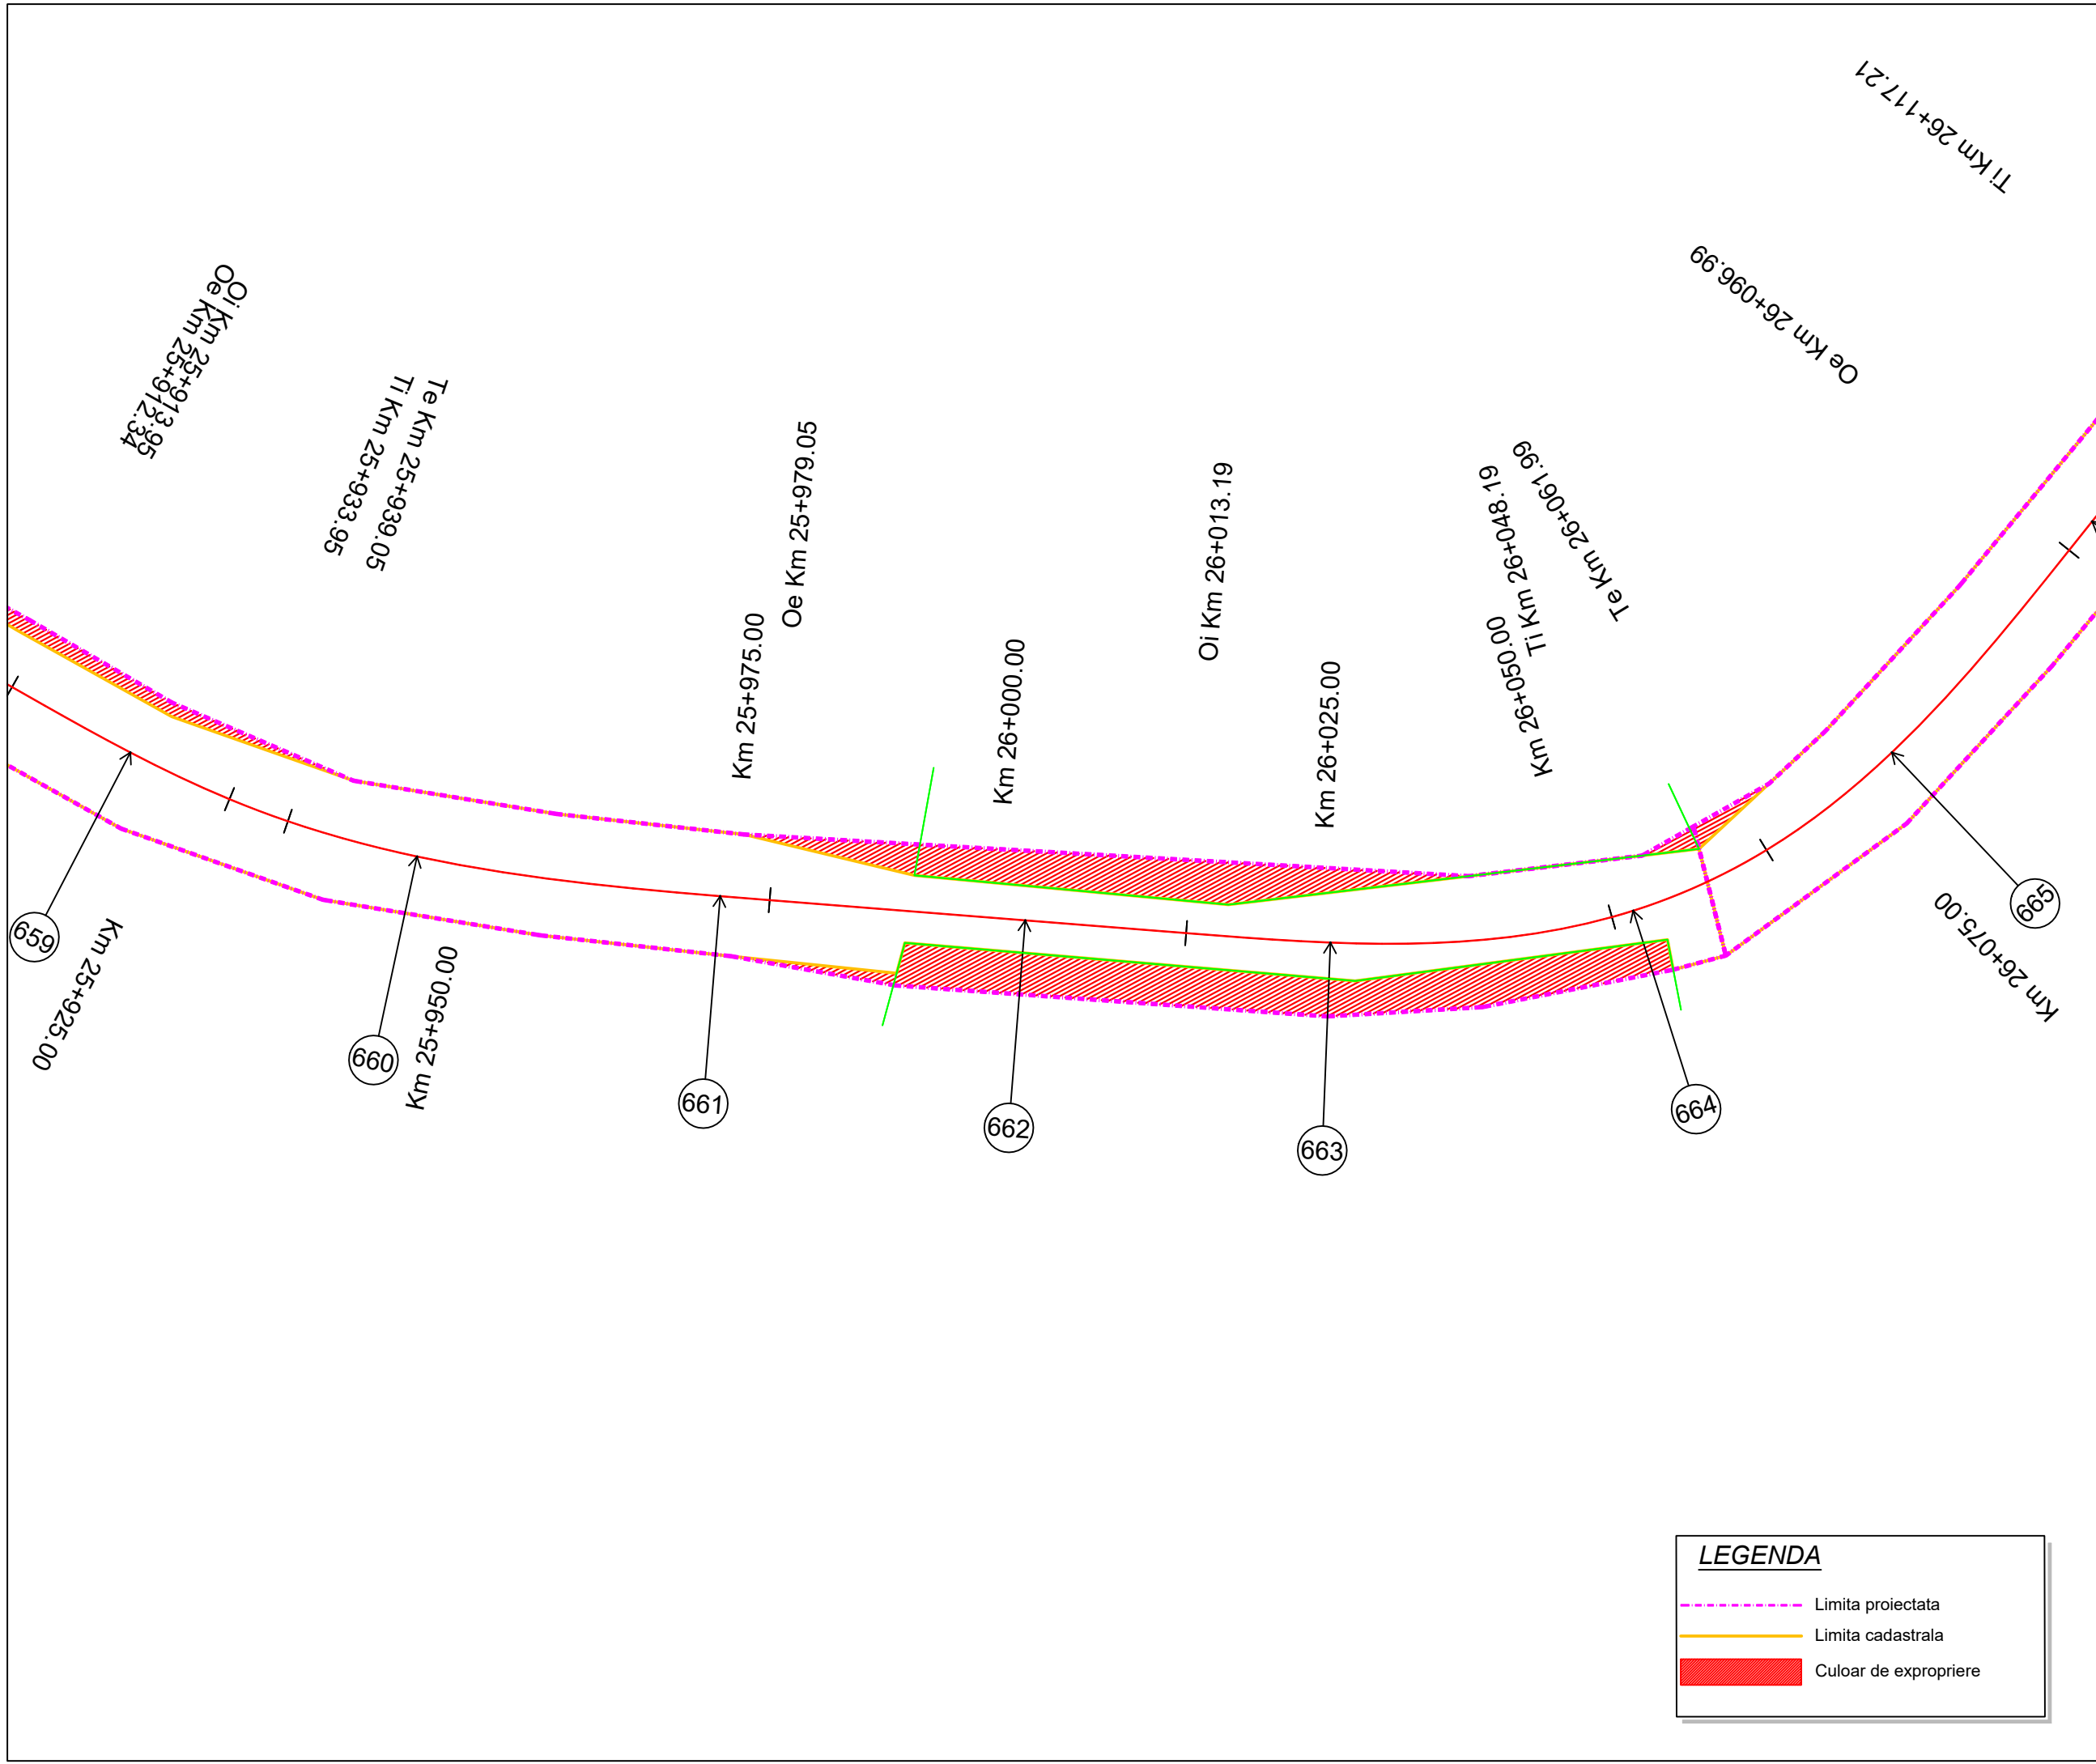

Proiect: nr. 112 / 2022
Contract: nr. 21648/190 / 2022

Denumirea proiectului:
**MODERNIZARE
SECTOARE DE DRUM
AFERENTE
DJ 103 K CAPUSU MARE-
RASCA - BELIS**
km. 9+435 - km. 35+155,
DJ 103L INTERSECȚIE CU
DJ 103 K - RASCA,
km. 5+100 - km. 8+000

Beneficiar:
**CONSILIUL
JUDEȚEAN CLUJ**
Calea Dorobanților, nr. 106, CP.
400609, Cluj-Napoca
Tel. +40 372 64.00.00;
Fax +40 372 64.00.70;

 **CONSILIUL
JUDEȚEAN CLUJ**

Proiectant :
S.C. D P Cons S.R.L.



S.C. DP CONS S.R.L.
400427 Cluj-Napoca, Aleea Busei Nr. 11, Ap 12 jud. Cluj, Romania,
Tel.: 0745-096214, 0722-275067 web: www.dpcons.ro
Nr. de ordine in registrul comerțului: J12/2950/2004 C.I.F. RO16682486

DATA	SCARA
2024	1:500

Proiectat:
ing. Dorin BĂRBINȚA

Proiectat:
ing. Arpad NEP

Verificat:
ing. Marin ROGOZ

Șef proiect:
ing. Dan LĂZAN

Verificator tehnic:
ing. Paul TODORAN


Data:

PLANȘA

**CULOAR
DE EXPROPRIERE**

Număr: S 111

Cod: S.F.

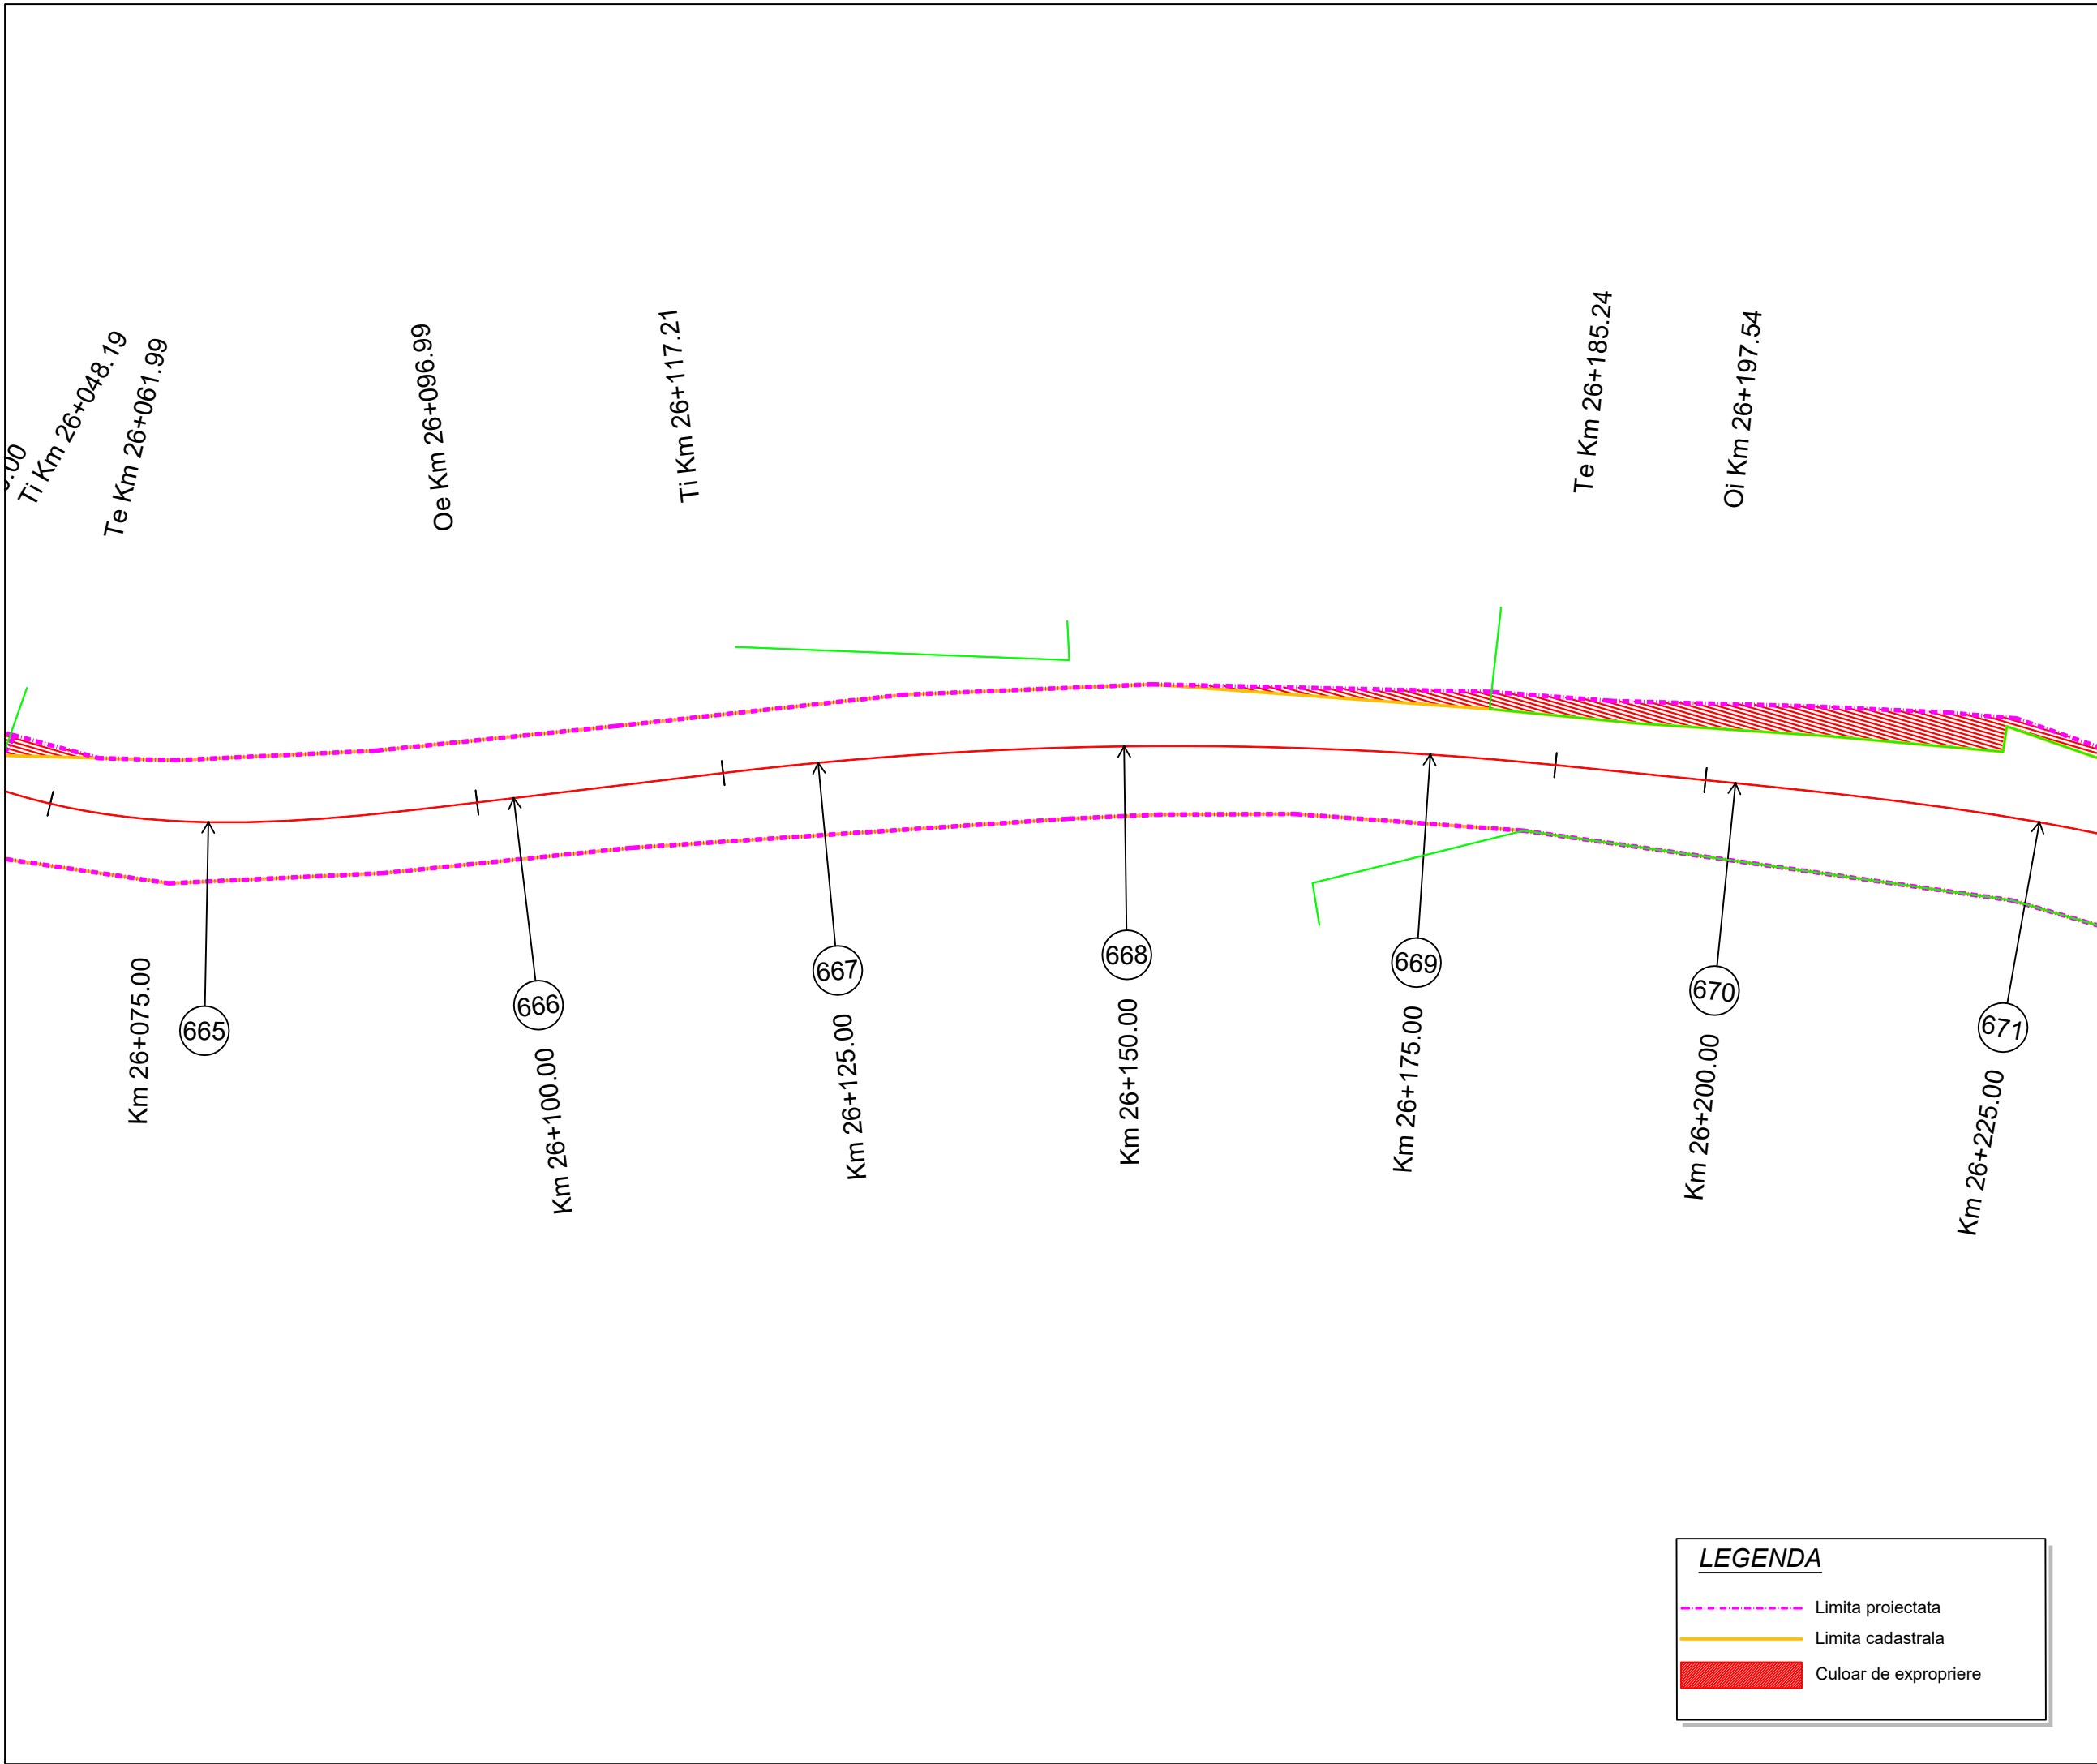

Project: nr. 112 / 2022
Contract: nr. 21648/190 / 2022

Denumirea proiectului:
**MODERNIZARE
SECTOARE DE DRUM
AFERENTE
DJ 103 K CAPUSU MARE-
RASCA - BELIS
km. 9+435 - km. 35+155,
DJ 103L INTERSECȚIE CU
DJ 103 K - RASCA,
km. 5+100 - km. 8+000**

Beneficiar:
**CONSILIUL
JUDEȚEAN CLUJ**
Calea Dorobanților, nr. 106, CP.
400609, Cluj-Napoca
Tel. +40 372 64.00.00;
Fax +40 372 64.00.70;

 **CONSILIUL
JUDEȚEAN CLUJ**

Proiectant :
S.C. D P Cons S.R.L.


S.C. DP CONS S.R.L.
400427 Cluj-Napoca, Aleea Busei Nr. 11, Ap 12 jud. Cluj, Romania,
Tel.: 0745-096214, 0722-275067 web: www.dpcons.ro
Nr. de ordine in registrul comerțului: J12/2950/2004 C.I.F. RO16682486


DATA	SCARA
2024	1:500

Proiectat:
ing. Dorin BĂRBÎNȚA
Proiectat:
ing. Arpad NEP
Verificat:
ing. Marin ROGOZ
Șef proiect:
ing. Dan LĂZAN
Verificator tehnic:
ing. Paul TODORAN

PLANȘA

**CULOAR
DE EXPROPRIERE**

Număr: S 112
Cod: S.F.

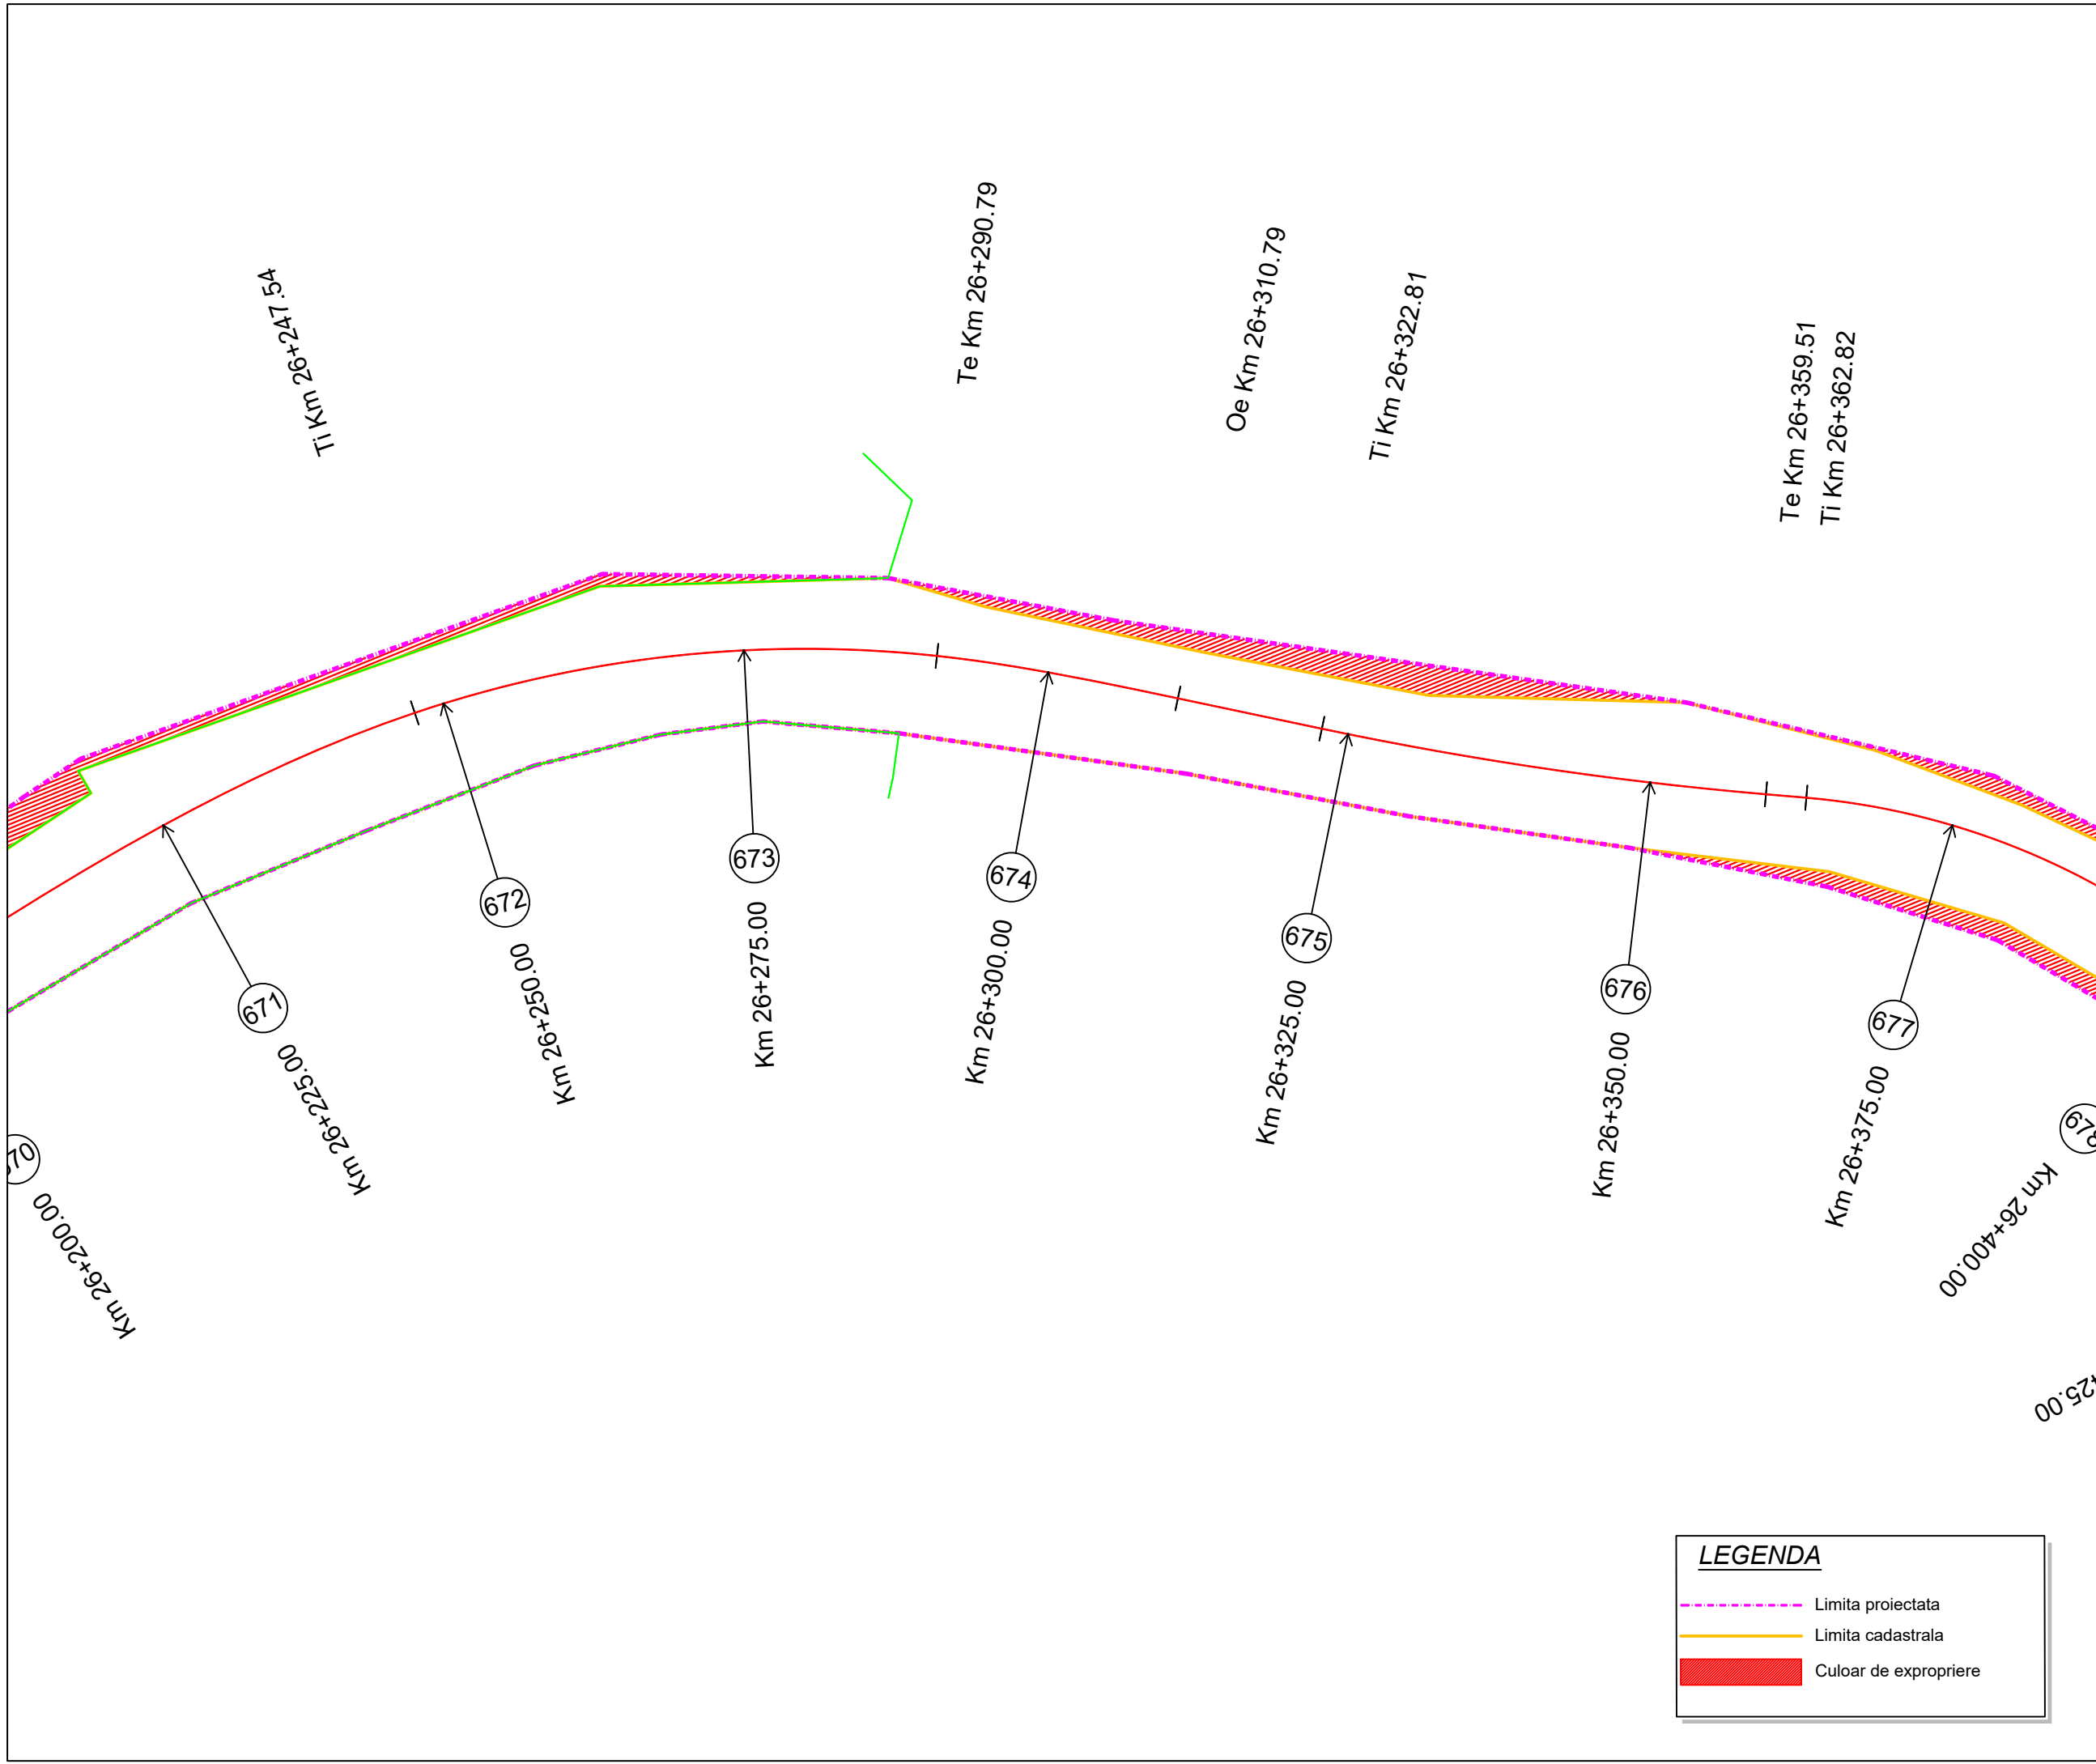

Project: nr. 112 / 2022

Contract: nr. 21648/190 / 2022

Denumirea proiectului:
**MODERNIZARE
SECTOARE DE DRUM
AFERENTE
DJ 103 K CAPUSU MARE-
RASCA - BELIS
km. 9+435 - km. 35+155,
DJ 103L INTERSECȚIE CU
DJ 103 K - RASCA,
km. 5+100 - km. 8+000**

Beneficiar:
**CONSILIUL
JUDEȚEAN CLUJ**
Calea Dorobanților, nr. 106, CP.
400609, Cluj-Napoca
Tel. +40 372 64.00.00;
Fax +40 372 64.00.70;



**CONSILIUL
JUDEȚEAN CLUJ**

Proiectant :
S.C. D P Cons S.R.L.

S.C. DP CONS S.R.L.
400427 Cluj-Napoca, Aleea Buzeni Nr. 11, Ap 12 jud. Cluj, Romania,
Tel.: 0745-096214, 0722-275067 web: www.dpcons.ro
Nr. de ordine in registrul comerțului: J12/2950/2004 C.I.F. RO16682486

DATA	SCARA
2024	1:500

Proiectat:
ing. Dorin BĂRBÎNȚA

Proiectat:
ing. Arpad NEP

Verificat:
ing. Marin ROGOZ

Șef proiect:
ing. Dan LĂZAN

Verificator tehnic:
ing. Paul TODORAN

Data:

PLANȘA

CULOAR
DE EXPROPRIERE

Număr: S 113


Cod: S.F.

LEGENDA

Limita proiectata

Limita cadastrala

Culoar de expropriere

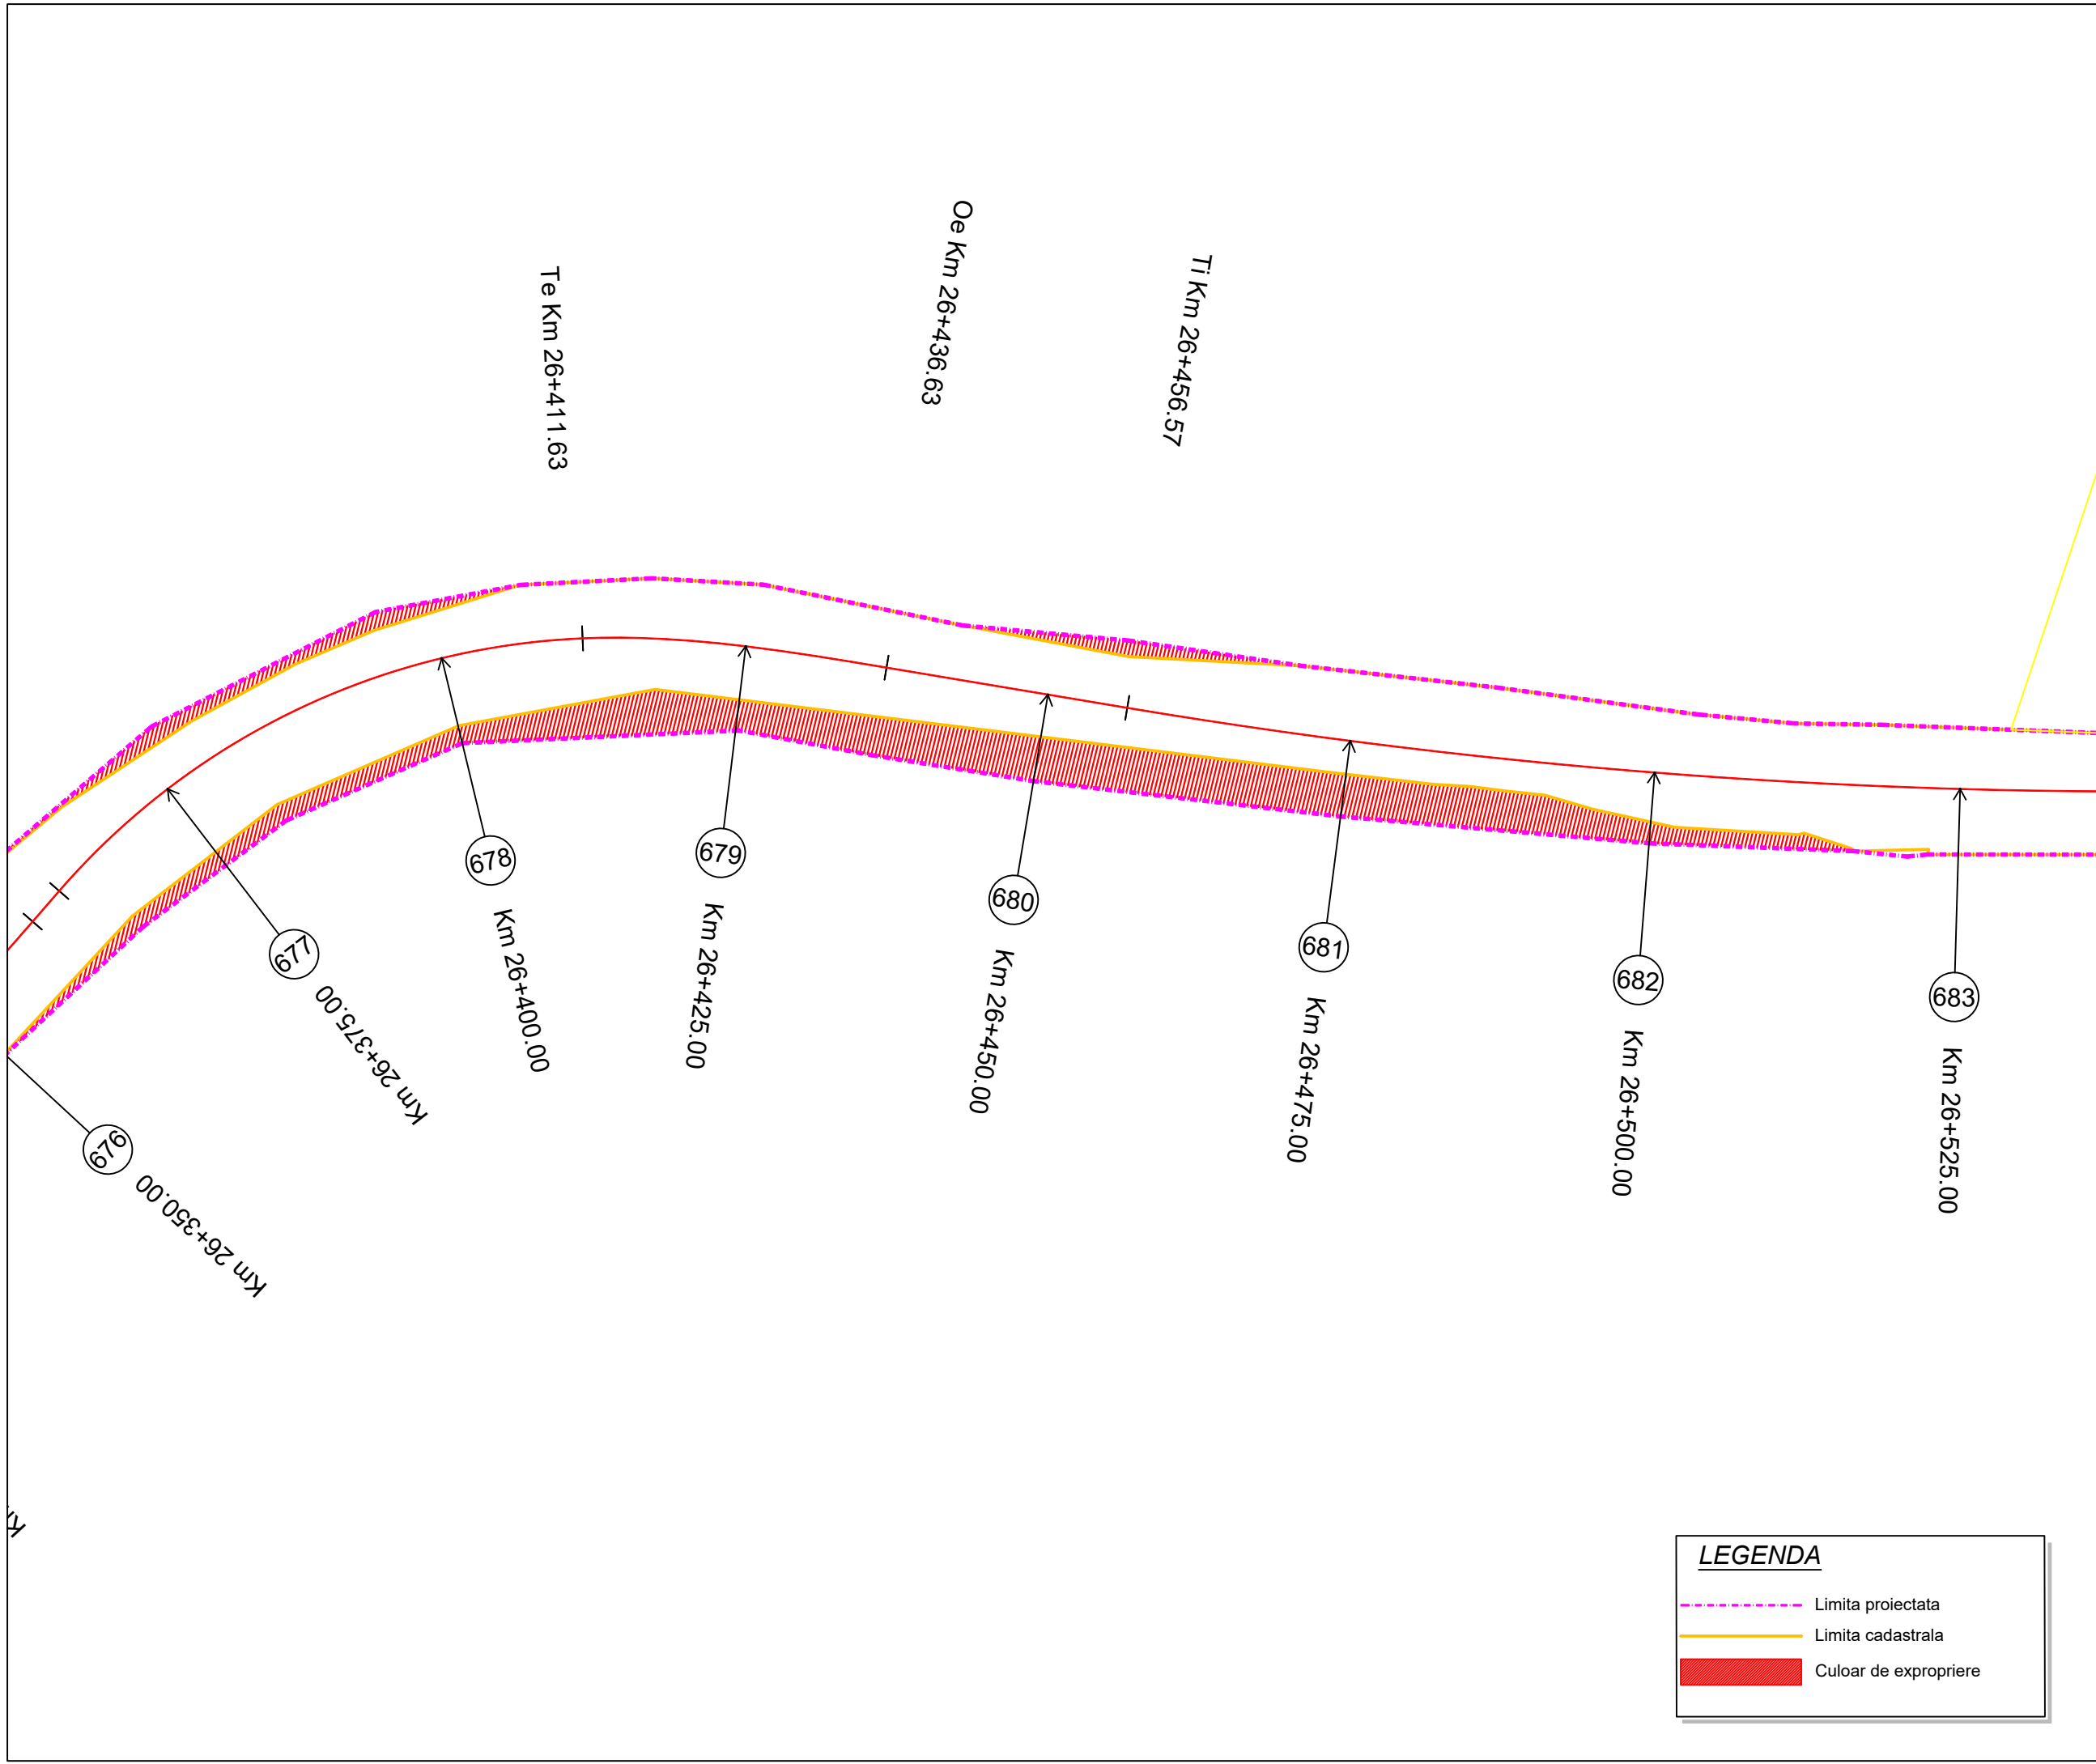

Proiect: nr. 112 / 2022
Contract: nr. 21648/190 / 2022

Denumirea proiectului:
**MODERNIZARE
SECTOARE DE DRUM
AFERENTE
DJ 103 K CAPUSU MARE-
RASCA - BELIS
km. 9+435 - km. 35+155,
DJ 103L INTERSECȚIE CU
DJ 103 K - RASCA,
km. 5+100 - km. 8+000**

Beneficiar:
**CONSILIUL
JUDEȚEAN CLUJ**
Calea Dorobanților, nr. 106, CP.
400609, Cluj-Napoca
Tel. +40 372 64.00.00;
Fax +40 372 64.00.70;

 **CONSILIUL
JUDEȚEAN CLUJ**

Proiectant :
S.C. D P Cons S.R.L.

  
 
S.C. DP CONS S.R.L.
400427 Cluj-Napoca, Aleea Busei Nr. 11, Ap 12 jud. Cluj, Romania,
Tel.: 0745-096214, 0722-275067 web: www.dpcons.ro
Nr. de ordine in registrul comerțului: J12/2950/2004 C.I.F. RO16682486

DATA	SCARA
2024	1:500

Proiectat:
ing. Dorin BĂRBÎNȚA

Proiectat:
ing. Arpad NEP

Verificat:
ing. Marin ROGOZ

Șef proiect:
ing. Dan LĂZAN

Verificator tehnic:
ing. Paul TODORAN

Data:

PLANȘA


**CULOAR
DE EXPROPRIERE**

Număr: S 114

Cod: S.F.

LEGENDA


----- Limita proiectata
----- Limita cadastrala
Culoar de expropriere

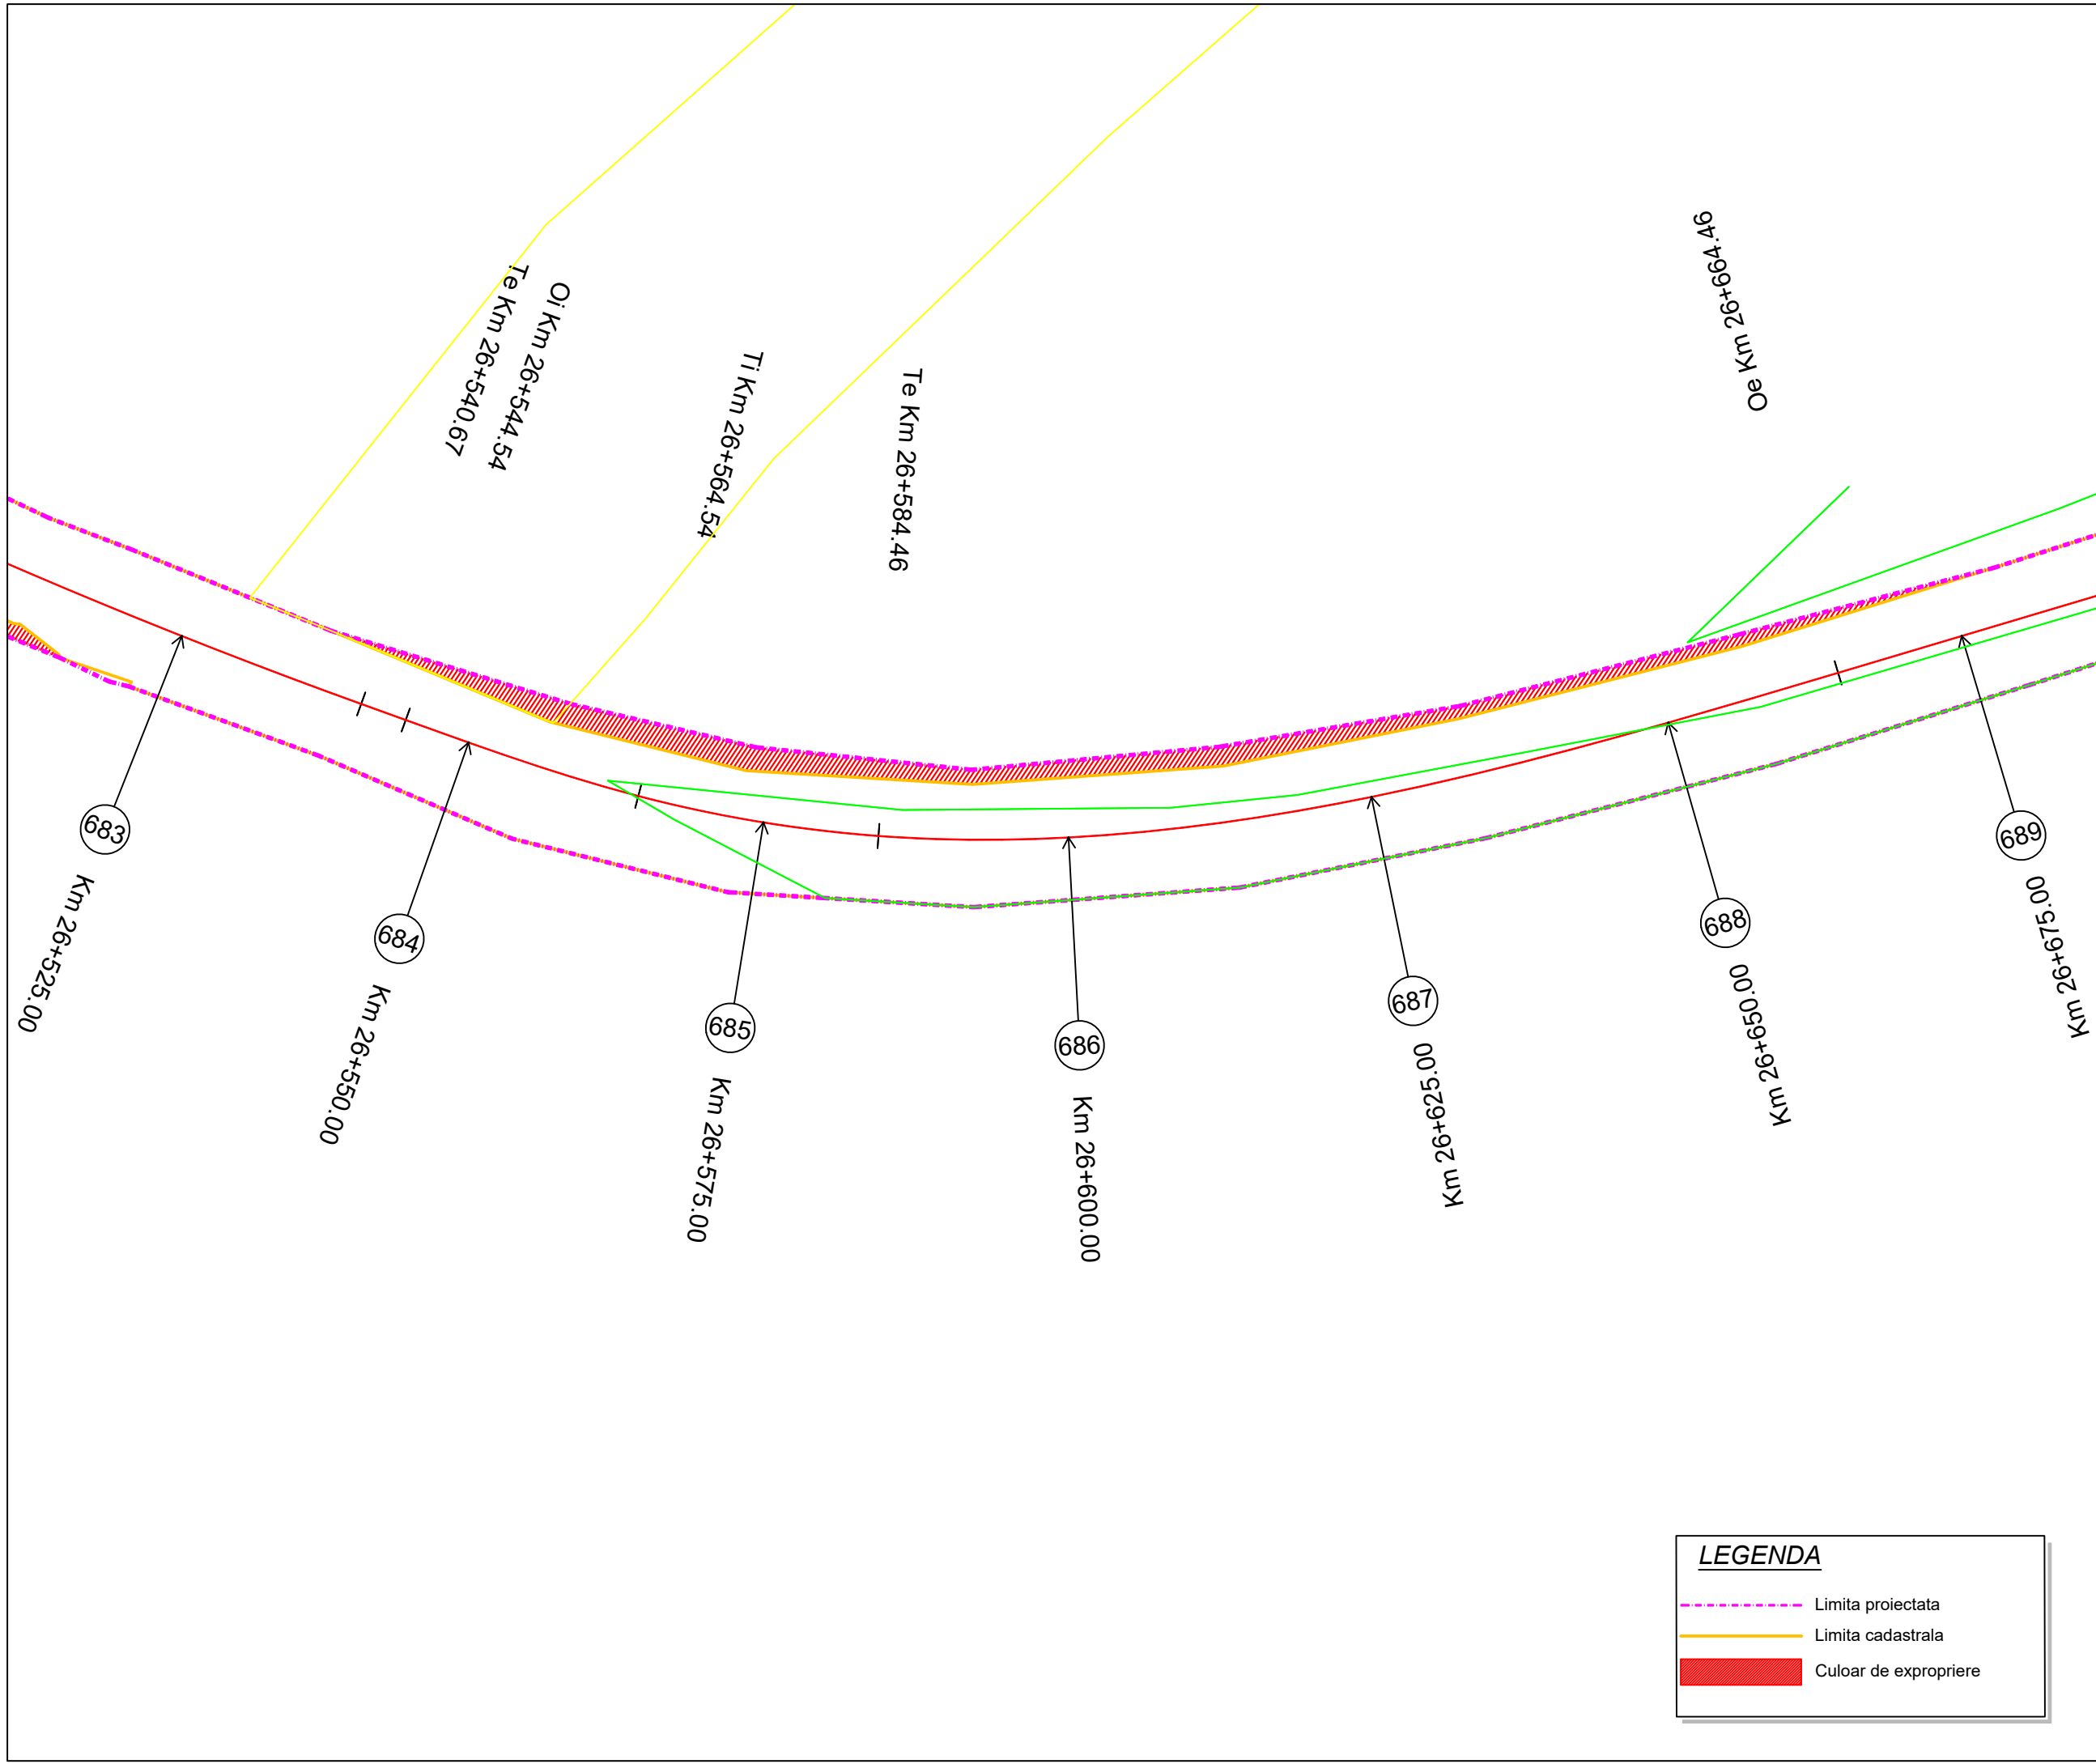

Project: nr. 112 / 2022
Contract: nr. 21648/190 / 2022

Denumirea proiectului:
**MODERNIZARE
SECTOARE DE DRUM
AFERENTE
DJ 103 K CAPUSU MARE-
RASCA - BELIS**
km. 9+435 - km. 35+155,
DJ 103L INTERSECȚIE CU
DJ 103 K - RASCA,
km. 5+100 - km. 8+000

Beneficiar:
**CONSILIUL
JUDEȚEAN CLUJ**
Calea Dorobanților, nr. 106, CP.
400609, Cluj-Napoca
Tel. +40 372 64.00.00;
Fax +40 372 64.00.70;

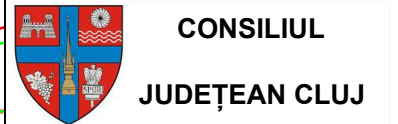

Proiectant :
S.C. D P Cons S.R.L.

S.C. DP CONS S.R.L.
400427 Cluj-Napoca, Aleea Busei Nr. 11, Ap 12 jud. Cluj, Romania,
Tel.: 0745-096214, 0722-275067 web: www.dpcons.ro
Nr. de ordine in registrul comerțului: J12/2950/2004 C.I.F. RO16682486

DATA	SCARA
2024	1:500

Proiectat:
ing. Dorin BĂRBÎNȚA

Proiectat:
ing. Arpad NEP

Verificat:
ing. Marin ROGOZ

Șef proiect:
ing. Dan LĂZAN

Verificator tehnic:
ing. Paul TODORAN

Data:

PLANȘA

**CULOAR
DE EXPROPRIERE**

Număr: S 115

Cod: S.F.

Oe Km 26+664.46

Oi Km 26+744.41

Oe Km 26+816.05

689

Km 26+675.00

690

Km 26+700.00

691

Km 26+725.00

692

Km 26+750.00

693

Ti Km 26+774.41

Km 26+775.00

Te Km 26+776.05

694

Km 26+800.00

695

Km 26+825.00

LEGENDA

- Limita proiectata
- Limita cadastrala
- █ Culoar de expropriere

Proiect: nr. 112 / 2022

Contract: nr. 21648/190 / 2022

Denumirea proiectului:

**MODERNIZARE
SECTOARE DE DRUM
AFERENTE**

**DJ 103 K CAPUSU MARE-
RASCA - BELIS**

km. 9+435 - km. 35+155,

**DJ 103L INTERSECȚIE CU
DJ 103 K - RASCA,**

km. 5+100 - km. 8+000

Beneficiar:


**CONSILIUL
JUDEȚEAN CLUJ**

Calea Dorobanților, nr. 106, CP.

400609, Cluj-Napoca

Tel. +40 372 64.00.00;

Fax +40 372 64.00.70;

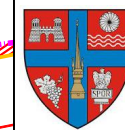

CONSILIUL

JUDEȚEAN CLUJ

Proiectant :

S.C. D P Cons S.R.L.



S.C. DP CONS S.R.L.

400427 Cluj-Napoca, Aleea Buzeni Nr. 11, Ap 12 jud. Cluj, Romania,
Tel.: 0745-096214, 0722-275067 web: www.dpcons.ro
Nr. de ordine in registrul comerțului: J12/2950/2004 C.I.F. RO16682486

DATA

SCARA

2024

1:500

Proiectat:

ing. Dorin BĂRBINȚA

Proiectat:

ing. Arpad NEP

Verificat:

ing. Marin ROGOZ

Șef proiect:

ing. Dan LĂZAN

Verificator tehnic:

ing. Paul TODORAN


Data:

PLANȘA

**CULOAR
DE EXPROPRIERE**

Număr: S 116

Cod: S.F.

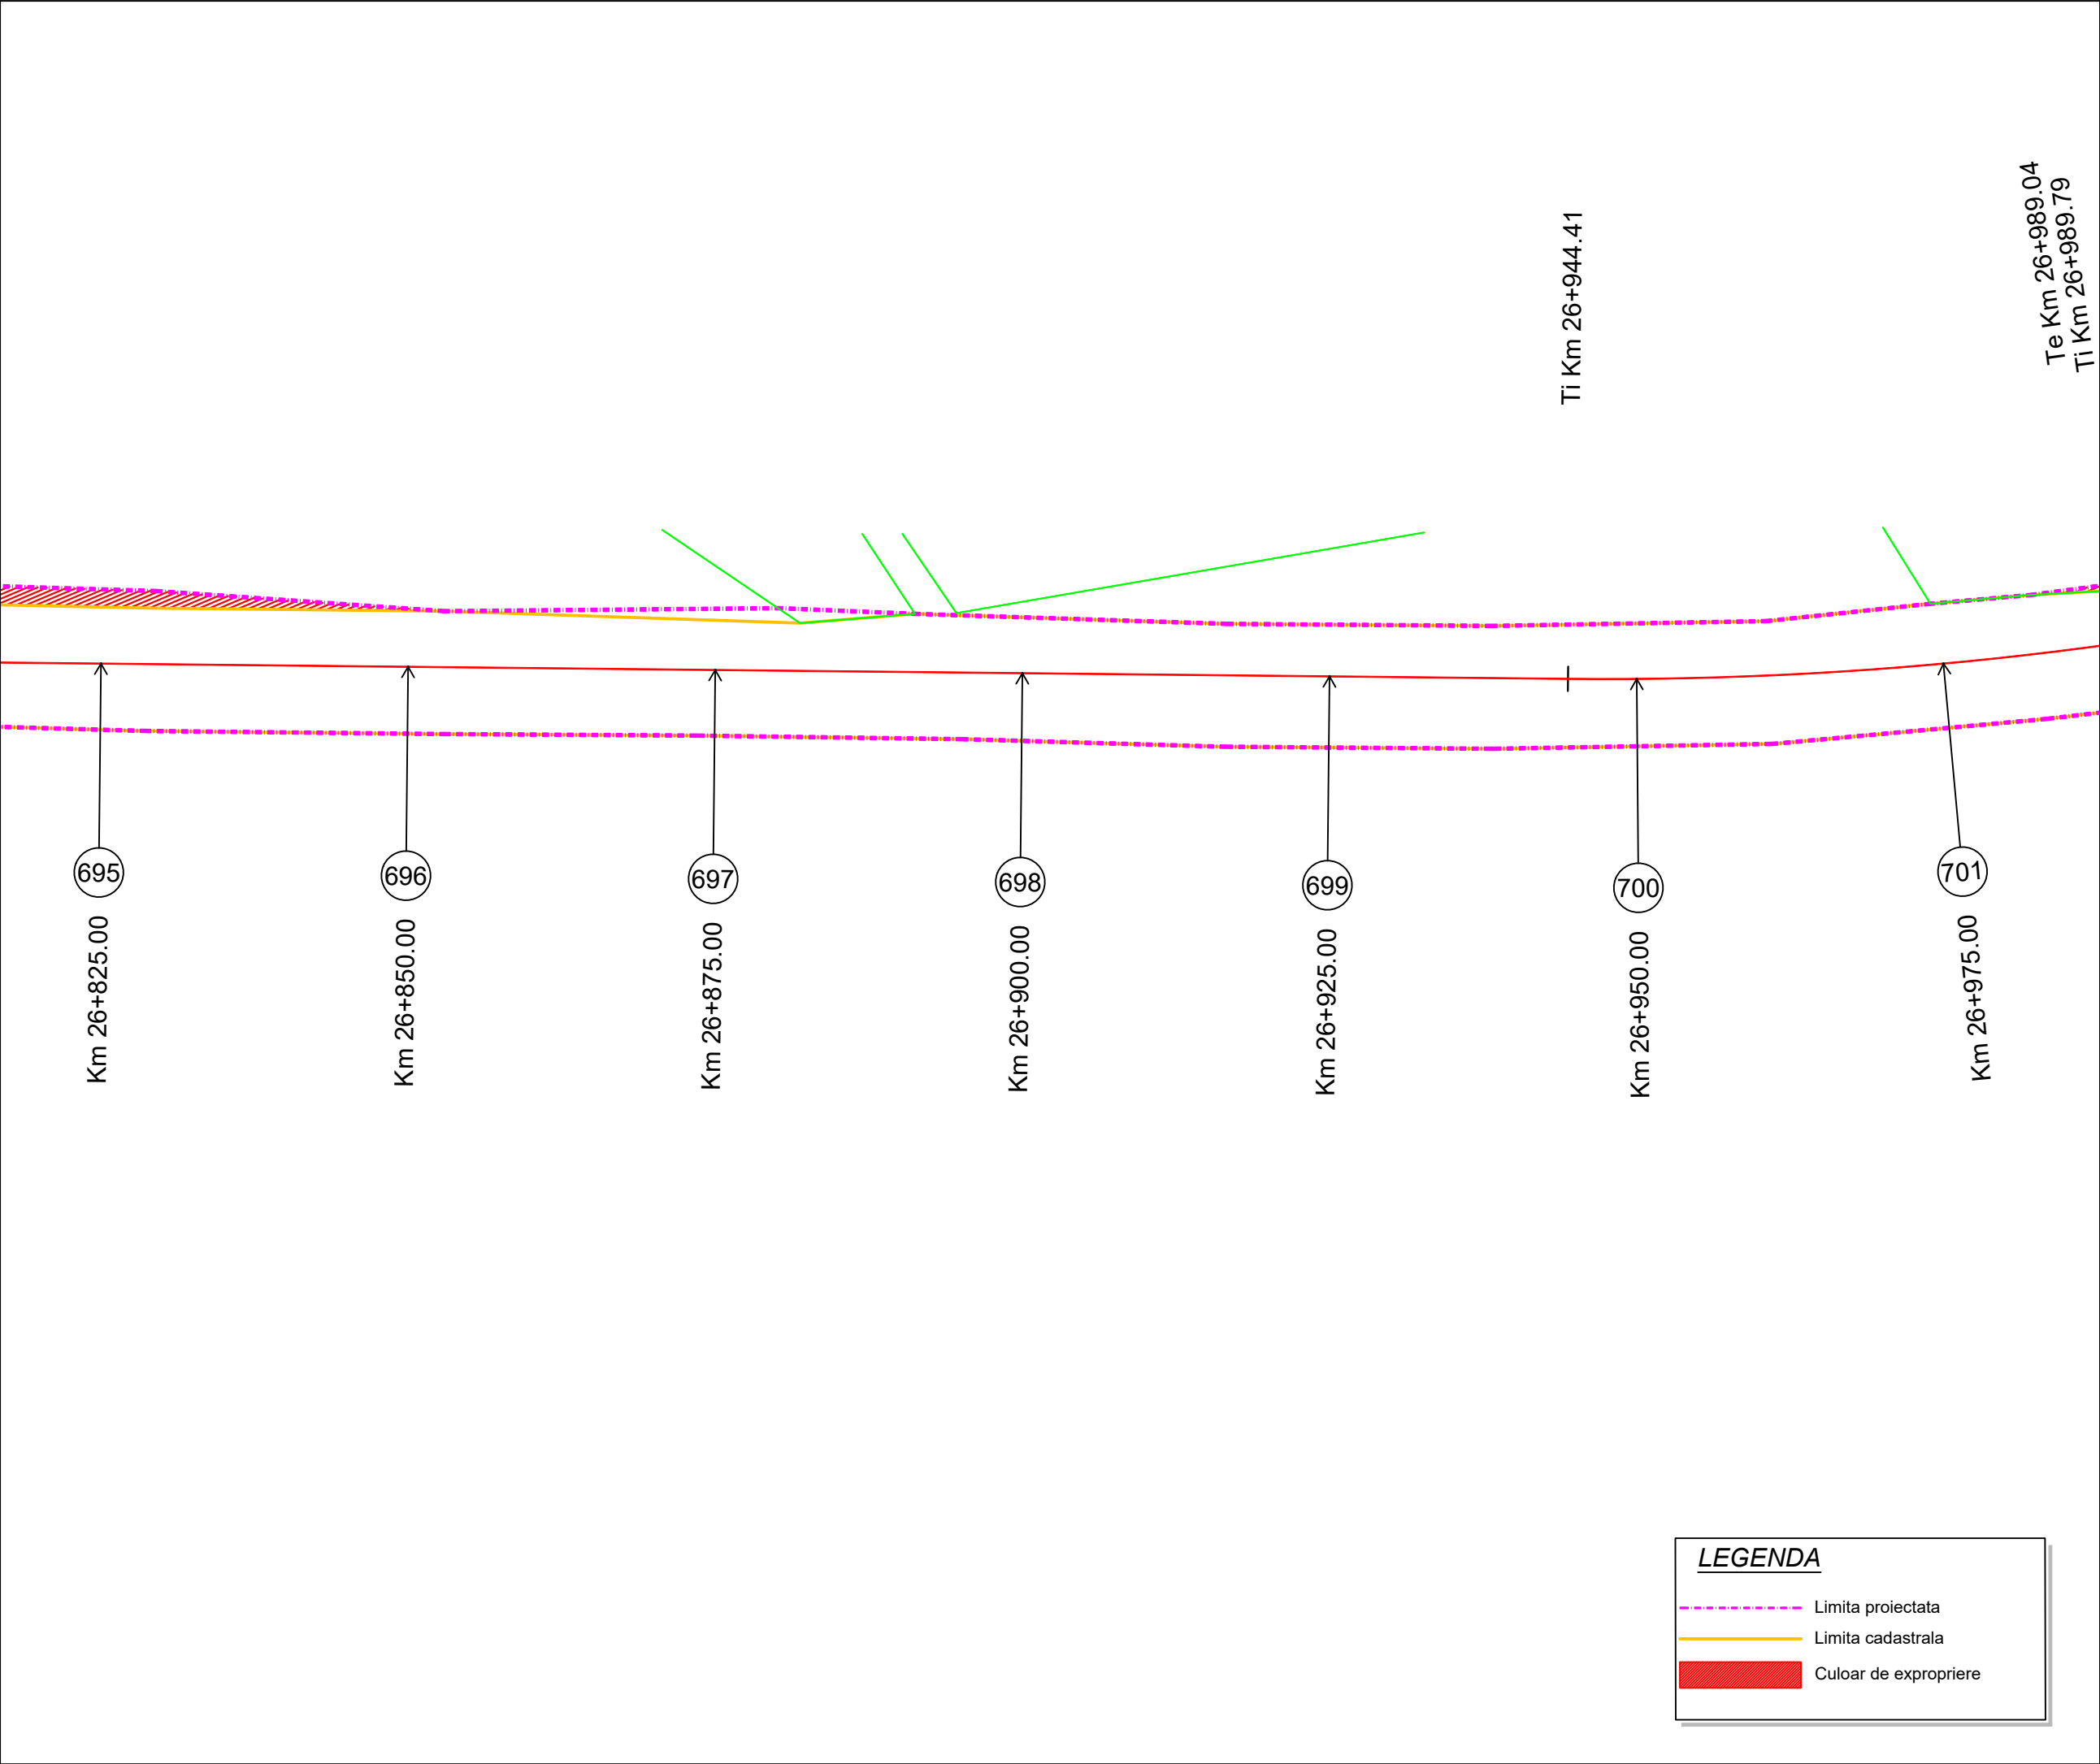

Proiect: nr. 112 / 2022
Contract: nr. 21648/190 / 2022

Denumirea proiectului:
**MODERNIZARE
SECTOARE DE DRUM
AFERENTE
DJ 103 K CAPUSU MARE-
RASCA - BELIS
km. 9+435 - km. 35+155,
DJ 103L INTERSECȚIE CU
DJ 103 K - RASCA,
km. 5+100 - km. 8+000**

Beneficiar:
**CONSILIUL
JUDEȚEAN CLUJ**
Calea Dorobanților, nr. 106, CP.
400609, Cluj-Napoca
Tel. +40 372 64.00.00;
Fax +40 372 64.00.70;

 **CONSILIUL
JUDEȚEAN CLUJ**

Proiectant :
S.C. D P Cons S.R.L.


S.C. DP CONS S.R.L.
400427 Cluj-Napoca, Aleea Buzeni Nr. 11, Ap 12 jud. Cluj, Romania,
Tel.: 0745-096214, 0722-275067 web: www.dpcons.ro
Nr. de ordine in registrul comerțului: J12/2950/2004 C.I.F. RO16682486

DATA	SCARA
2024	1:500

Proiectat:
ing. Dorin BĂRBÎNȚA

Proiectat:
ing. Arpad NEP

Verificat:
ing. Marin ROGOZ

Șef proiect:
ing. Dan LĂZAN

Verificator tehnic:
ing. Paul TODORAN


Data:

PLANȘA

**CULOAR
DE EXPROPRIERE**

Număr: S 117

Cod: S.F.

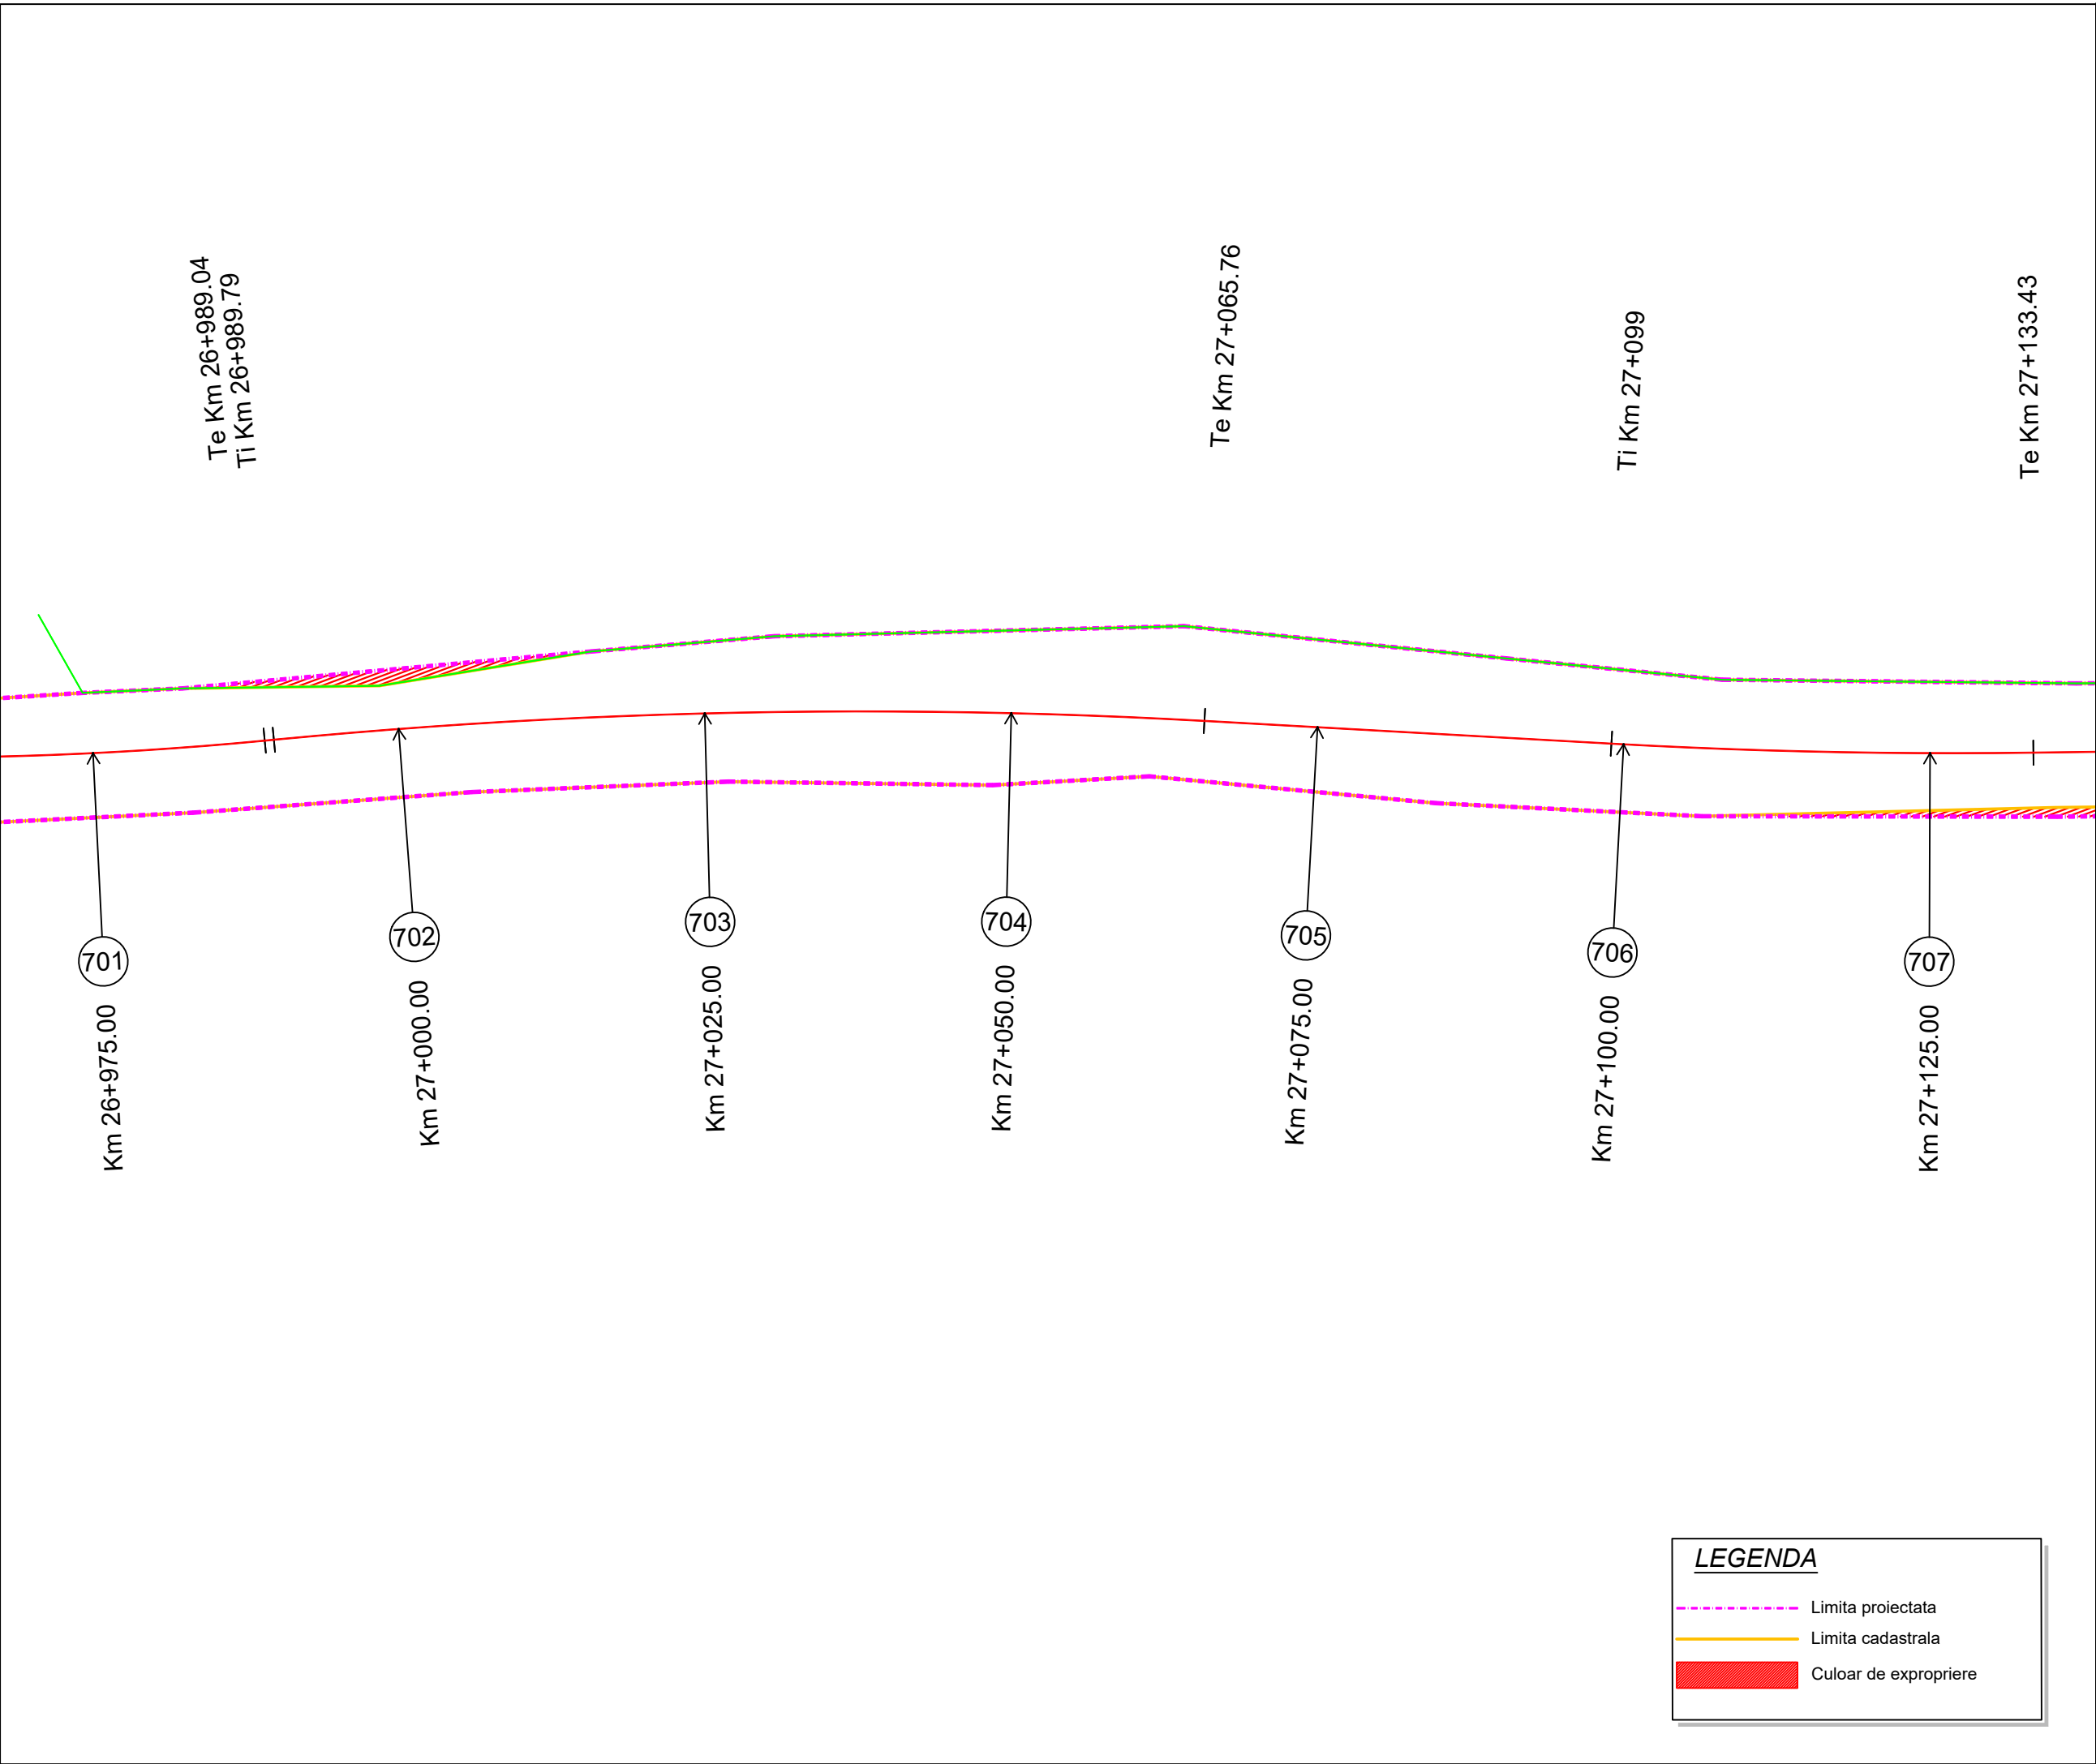

Project: nr. 112 / 2022

Contract: nr. 21648/190 / 2022

Denumirea proiectului:

**MODERNIZARE
SECTOARE DE DRUM
AFERENTE
DJ 103 K CAPUSU MARE-
RASCA - BELIS
km. 9+435 - km. 35+155,
DJ 103L INTERSECȚIE CU
DJ 103 K - RASCA,
km. 5+100 - km. 8+000**

Beneficiar:

**CONSILIUL
JUDEȚEAN CLUJ**
Calea Dorobanților, nr. 106, CP.
400609, Cluj-Napoca
Tel. +40 372 64.00.00;
Fax +40 372 64.00.70;

**CONSILIUL
JUDEȚEAN CLUJ**

Proiectant :

S.C. D P Cons S.R.L.

S.C. DP CONS S.R.L.

400427 Cluj-Napoca, Aleea Buzeni Nr. 11, Ap 12 jud. Cluj, Romania,
Tel.: 0745-096214, 0722-275067 web: www.dpcons.ro
Nr. de ordine in registrul comerțului: J12/2950/2004 C.I.F. RO16682486

DATA	SCARA
2024	1:500

Proiectat:

ing. Dorin BĂRBÎNȚA

Proiectat:

ing. Arpad NEP

Verificat:

ing. Marin ROGOZ

Șef proiect:

ing. Dan LĂZAN

Verificator tehnic:

ing. Paul TODORAN


Data:

PLANȘA

CULOAR
DE EXPROPRIERE

Număr: S 118

Cod: S.F.

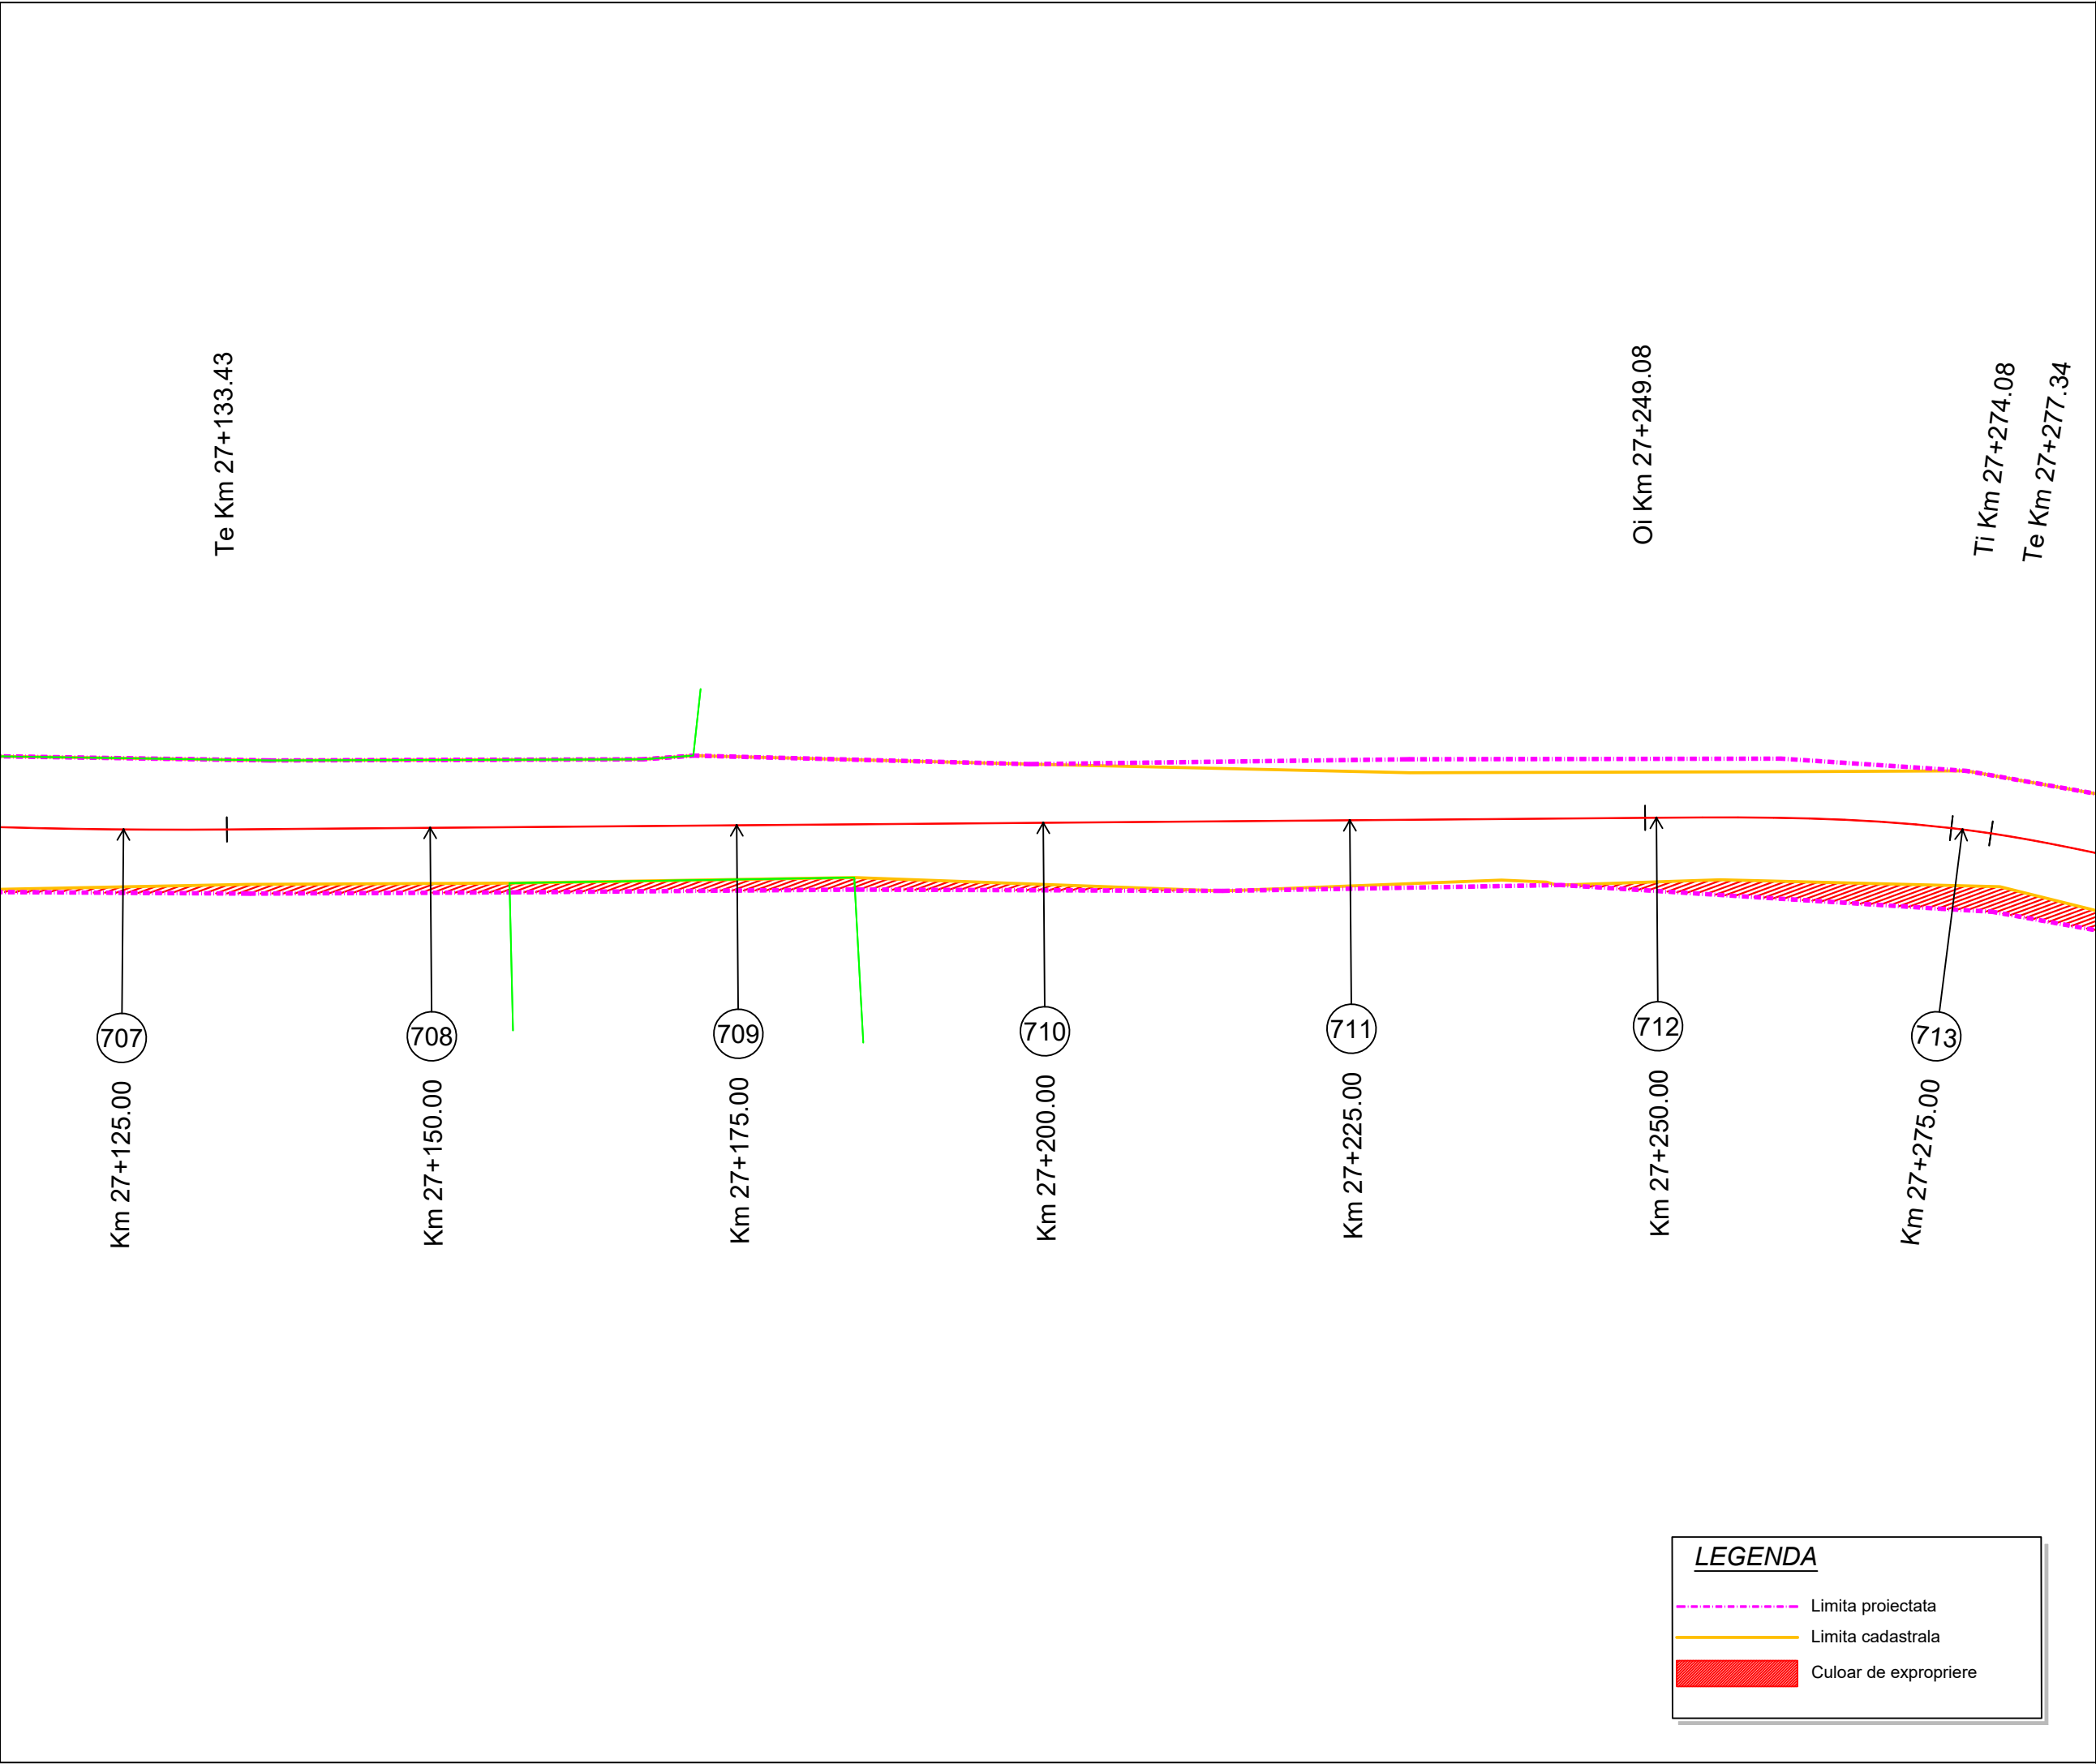

Proiect: nr. 112 / 2022
Contract: nr. 21648/190 / 2022

Denumirea proiectului:
**MODERNIZARE
SECTOARE DE DRUM
AFERENTE
DJ 103 K CAPUSU MARE-
RASCA - BELIS
km. 9+435 - km. 35+155,
DJ 103L INTERSECȚIE CU
DJ 103 K - RASCA,
km. 5+100 - km. 8+000**

Beneficiar:
**CONSILIUL
JUDEȚEAN CLUJ**
Calea Dorobanților, nr. 106, CP.
400609, Cluj-Napoca
Tel. +40 372 64.00.00;
Fax +40 372 64.00.70;

 **CONSILIUL
JUDEȚEAN CLUJ**

Proiectant :
S.C. D P Cons S.R.L.

  
  
S.C. DP CONS S.R.L.
400427 Cluj-Napoca, Aleea Buzeni Nr. 11, Ap 12 jud. Cluj, Romania,
Tel.: 0745-096214, 0722-275067 web: www.dpcons.ro
Nr. de ordine in registrul comerțului: J12/2950/2004 C.I.F. RO16682486


DATA	SCARA
2024	1:500
Proiectat: ing. Dorin BĂRBÎNȚA	
Proiectat: ing. Arpad NEP	
Verificat: ing. Marin ROGOZ	
Șef proiect: ing. Dan LĂZAN	
Verificator tehnic: ing. Paul TODORAN	Data:

PLANȘA

**CULOAR
DE EXPROPRIERE**

Număr: S 119

Cod: S.F.

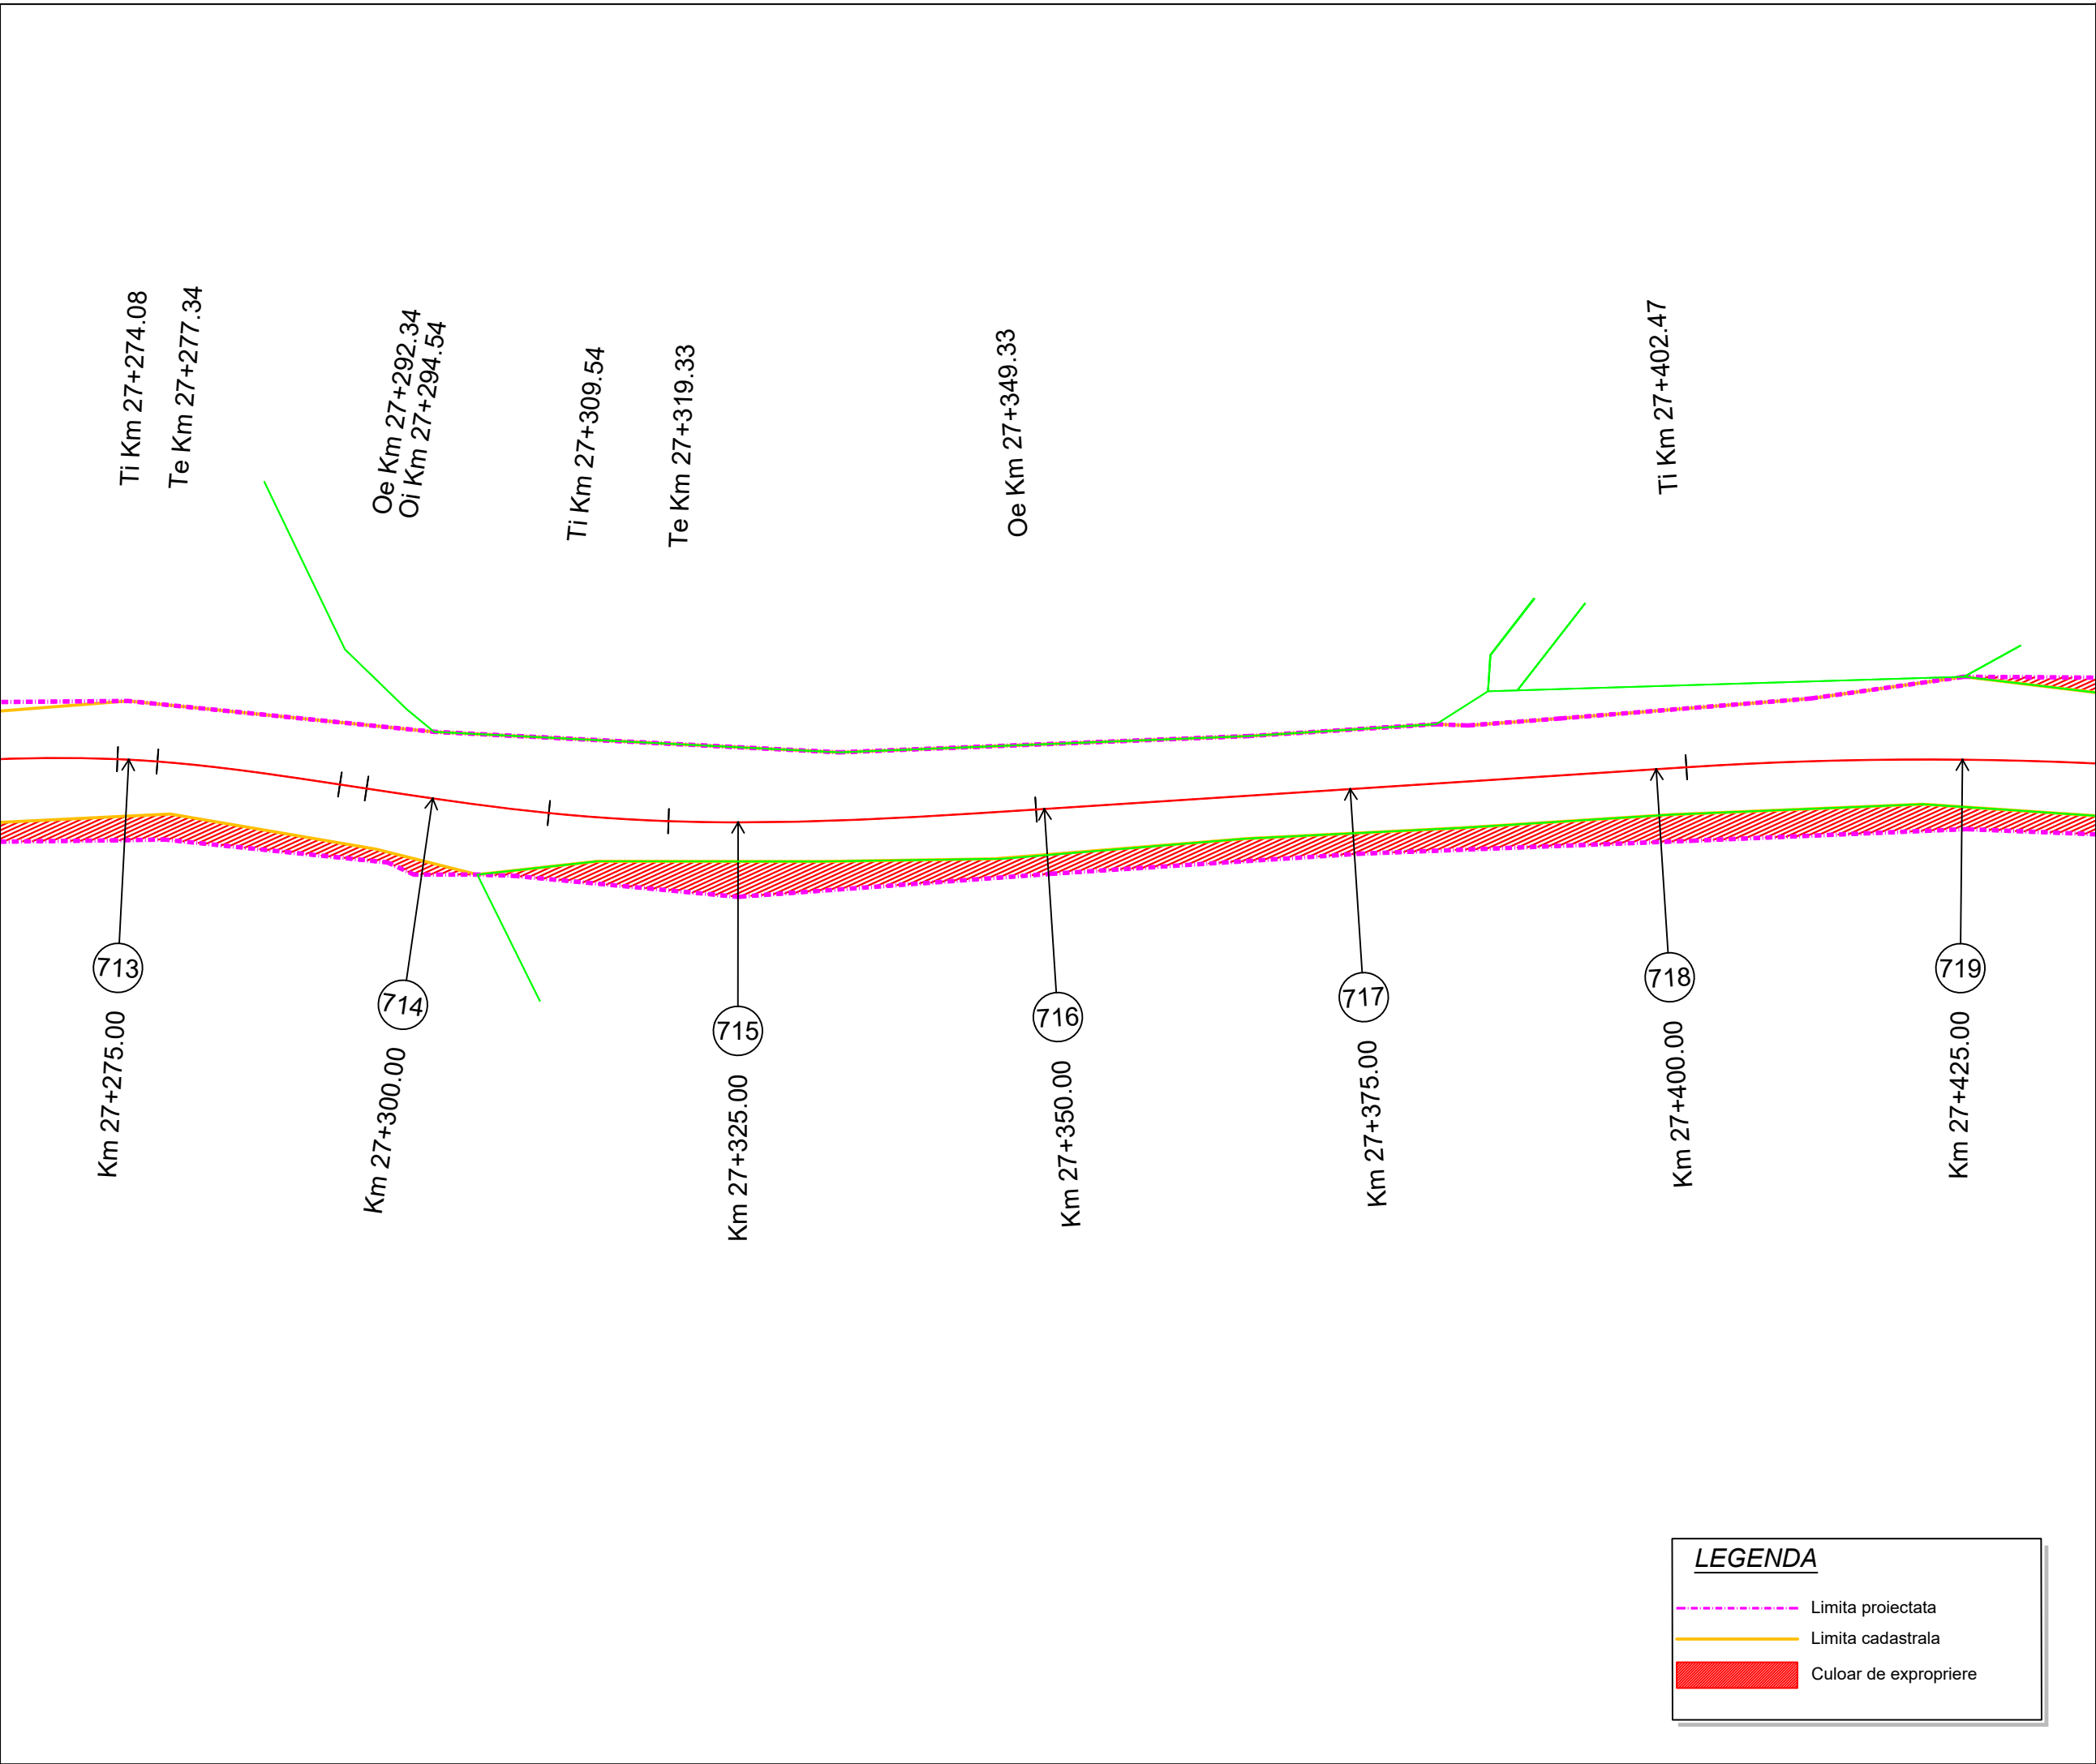

Proiect: nr. 112 / 2022
Contract: nr. 21648/190 / 2022

Denumirea proiectului:
**MODERNIZARE
SECTOARE DE DRUM
AFERENTE
DJ 103 K CAPUSU MARE-
RASCA - BELIS
km. 9+435 - km. 35+155,
DJ 103L INTERSECȚIE CU
DJ 103 K - RASCA,
km. 5+100 - km. 8+000**

Beneficiar:
**CONSILIUL
JUDEȚEAN CLUJ**
Calea Dorobanților, nr. 106, CP.
400609, Cluj-Napoca
Tel. +40 372 64.00.00;
Fax +40 372 64.00.70;

 **CONSILIUL
JUDEȚEAN CLUJ**

Proiectant :
S.C. D P Cons S.R.L.

  
  
S.C. DP CONS S.R.L.
400427 Cluj-Napoca, Aleea Buzeni Nr. 11, Ap 12 jud. Cluj, Romania,
Tel.: 0745-096214, 0722-275067 web: www.dpcons.ro
Nr. de ordine in registrul comerțului: J12/2950/2004 C.I.F. RO16682486

DATA	SCARA
2024	1:500

Proiectat:
ing. Dorin BĂRBÎNȚA 

Proiectat:
ing. Arpad NEP 

Verificat:
ing. Marin ROGOZ 

Șef proiect:
ing. Dan LĂZAN 


Verificator tehnic: ing. Paul TODORAN	Data:
--	-------

PLANȘA

**CULOAR
DE EXPROPRIERE**

Număr: S 120

Cod: S.F.

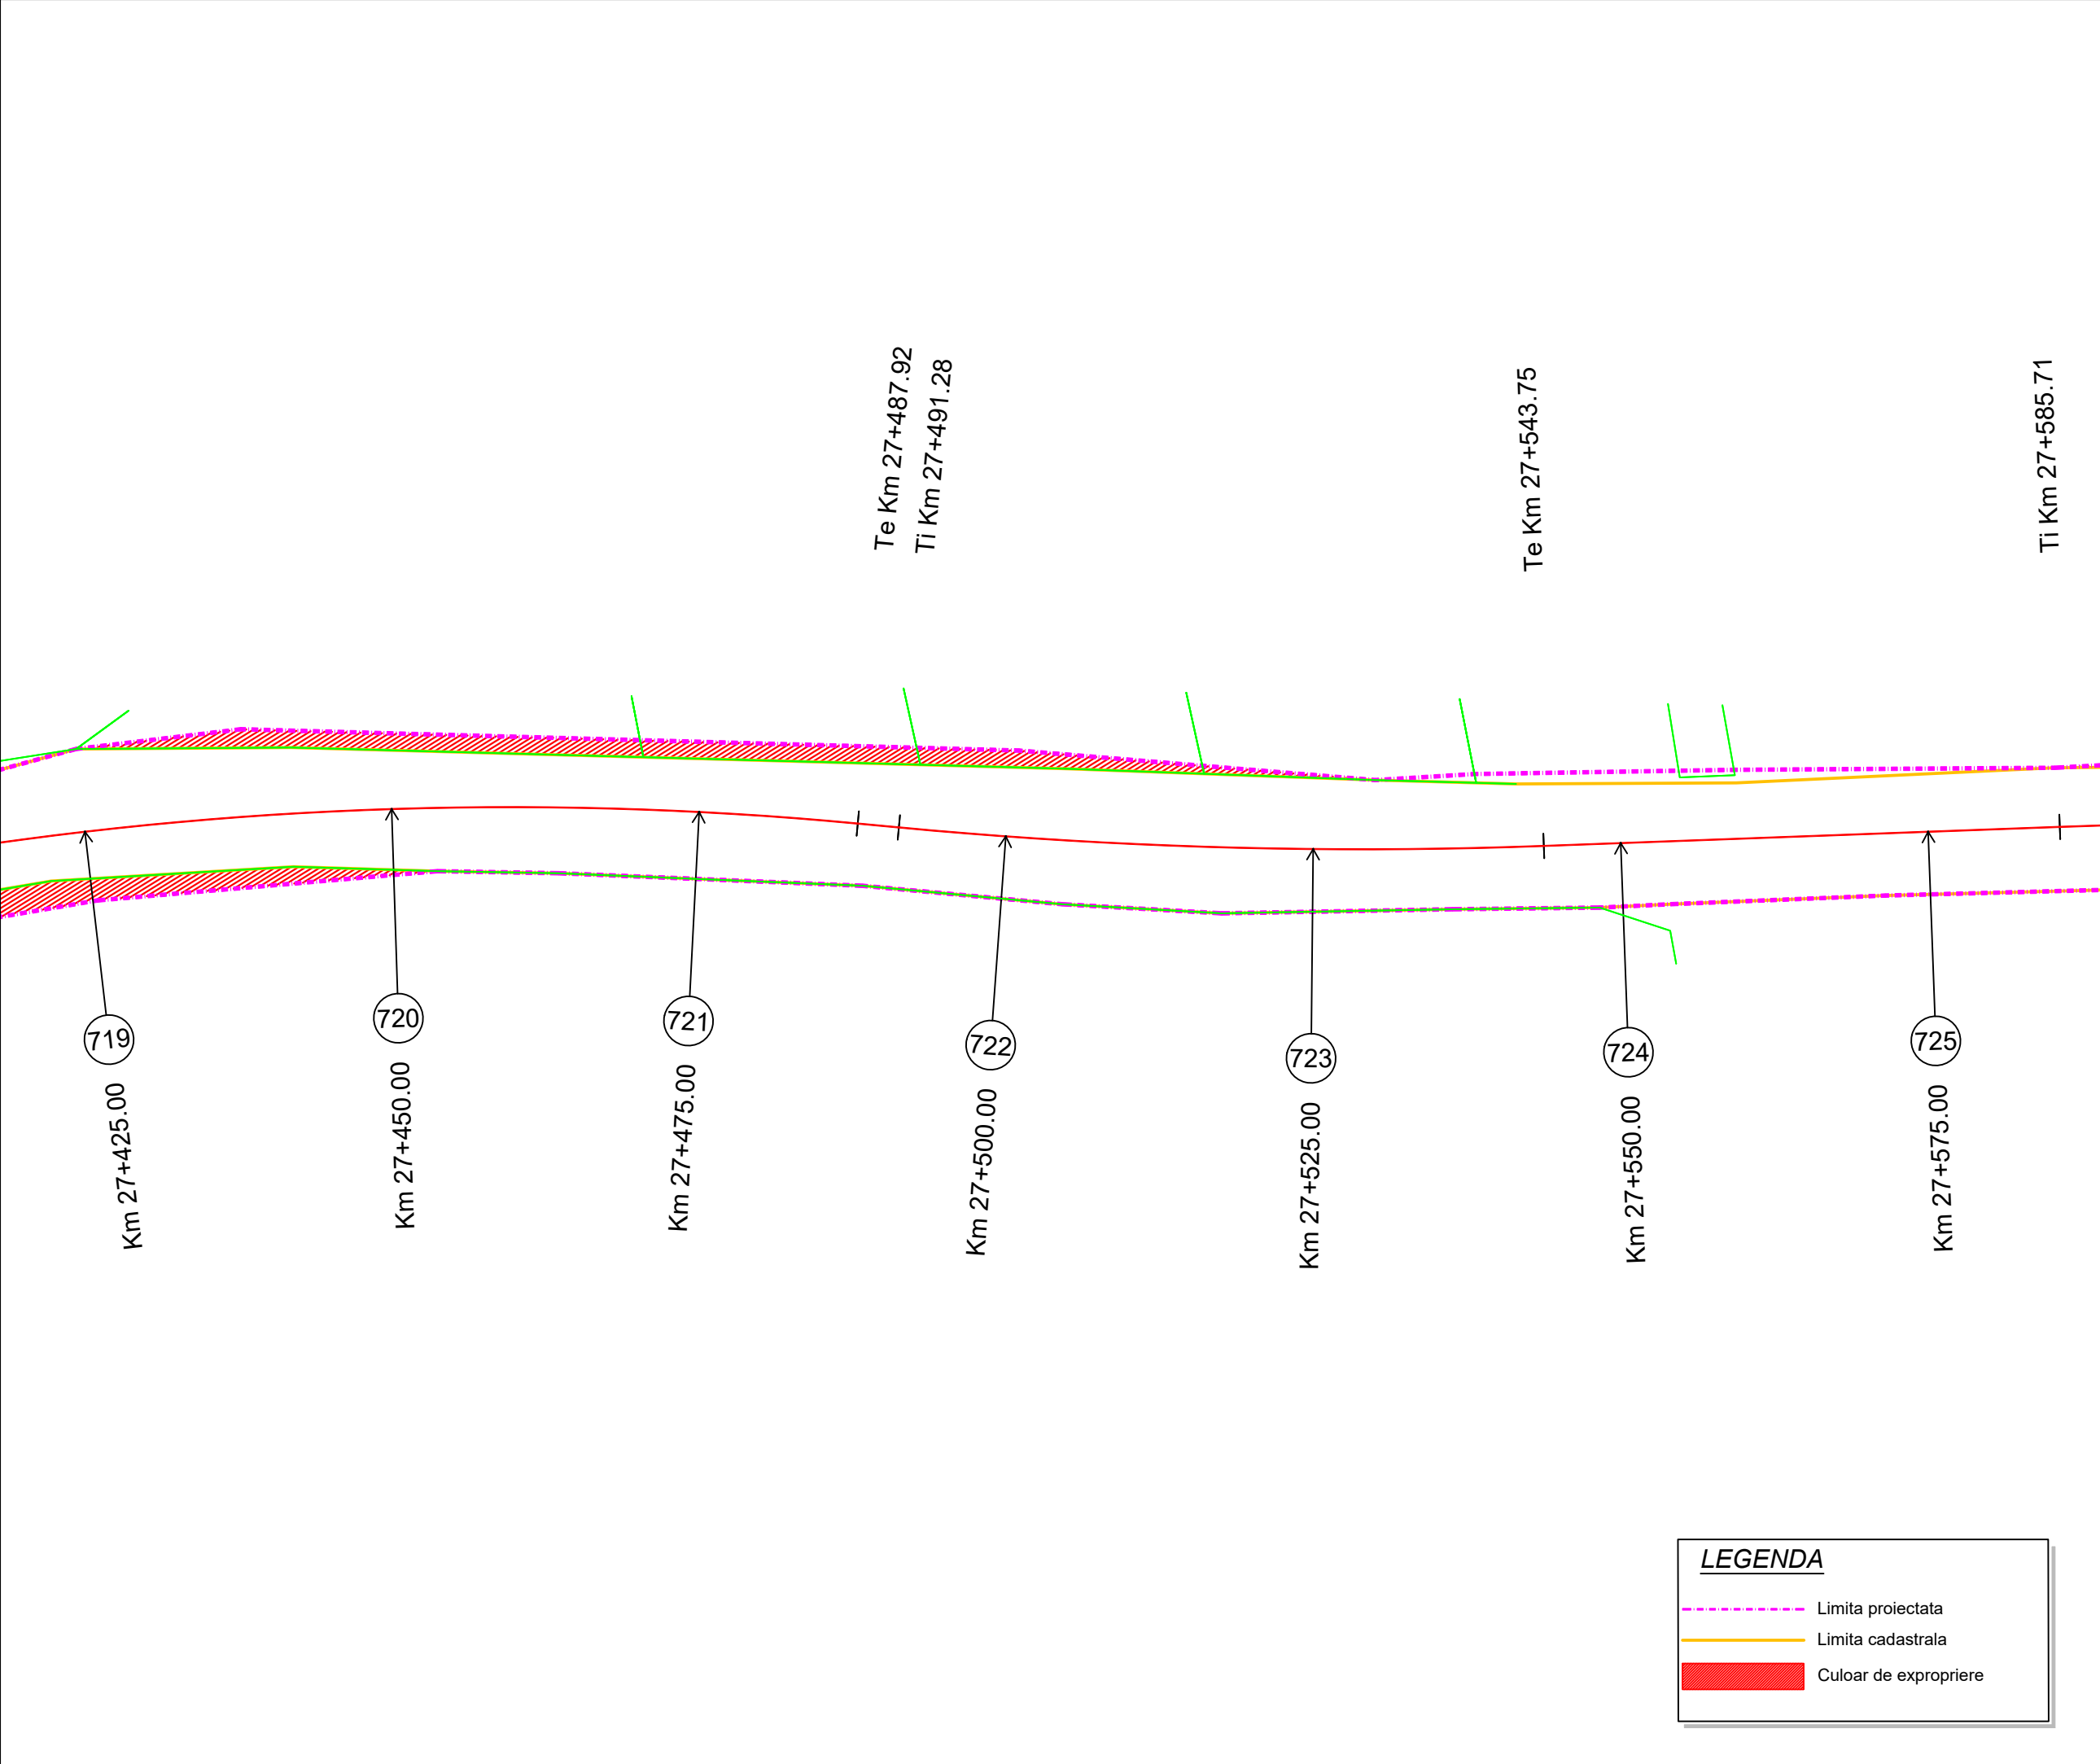

Project: nr. 112 / 2022

Contract: nr. 21648/190 / 2022

Denumirea proiectului:

**MODERNIZARE
SECTOARE DE DRUM
AFERENTE
DJ 103 K CAPUSU MARE-
RASCA - BELIS
km. 9+435 - km. 35+155,
DJ 103L INTERSECȚIE CU
DJ 103 K - RASCA,
km. 5+100 - km. 8+000**

Beneficiar:

**CONSILIUL
JUDEȚEAN CLUJ**
Calea Dorobanților, nr. 106, CP.
400609, Cluj-Napoca
Tel. +40 372 64.00.00;
Fax +40 372 64.00.70;



**CONSILIUL
JUDEȚEAN CLUJ**

Proiectant :

S.C. D P Cons S.R.L.

S.C. DP CONS S.R.L.
400427 Cluj-Napoca, Aleea Busei Nr. 11, Ap 12 jud. Cluj, Romania,
Tel.: 0745-096214, 0722-275067 web: www.dpcons.ro
Nr. de ordine in registrul comerțului: J12/2950/2004 C.I.F. RO16682486

DATA	SCARA
2024	1:500

Proiectat:

ing. Dorin BĂRBINȚA

Proiectat:

ing. Arpad NEP

Verificat:

ing. Marin ROGOZ

Șef proiect:

ing. Dan LĂZAN

Verificator tehnic:

ing. Paul TODORAN


Data:

PLANȘA

CULOAR
DE EXPROPRIERE

Număr: S 121

Cod: S.F.

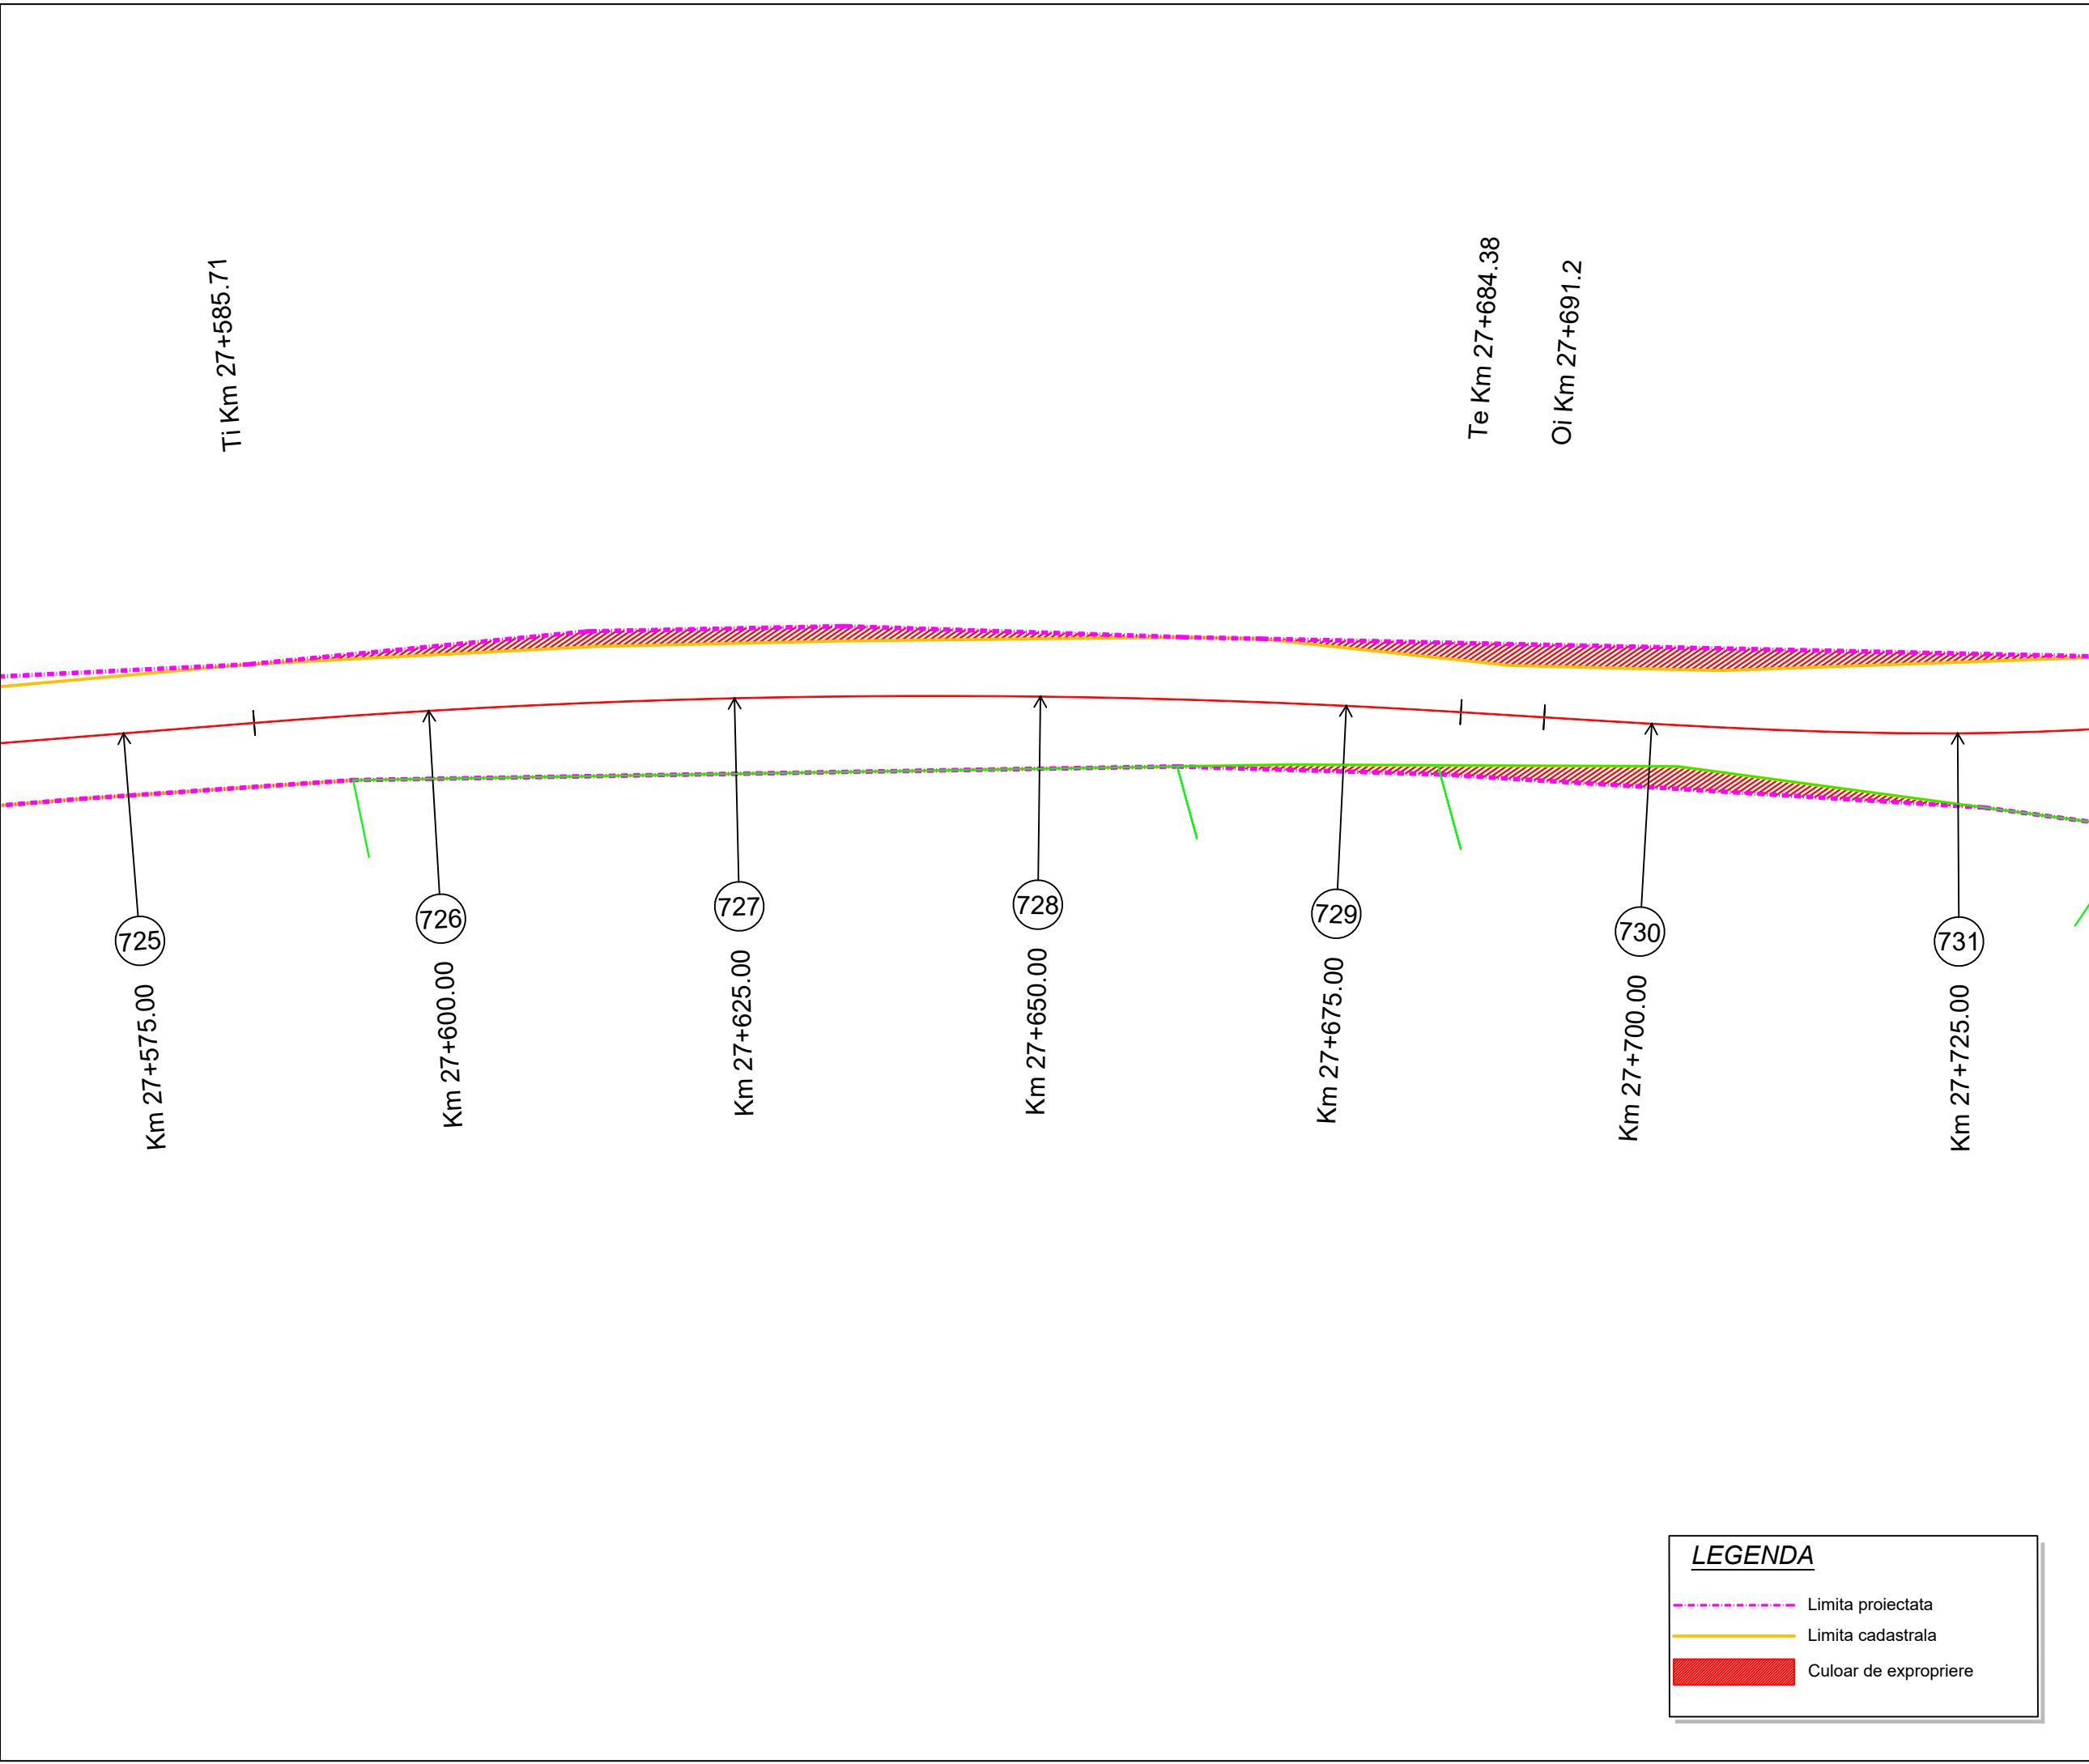

Project: nr. 112 / 2022
Contract: nr. 21648/190 / 2022

Denumirea proiectului:
**MODERNIZARE
SECTOARE DE DRUM
AFERENTE
DJ 103 K CAPUSU MARE-
RASCA - BELIS
km. 9+435 - km. 35+155,
DJ 103L INTERSECȚIE CU
DJ 103 K - RASCA,
km. 5+100 - km. 8+000**

Beneficiar:
**CONSILIUL
JUDEȚEAN CLUJ**
Calea Dorobanților, nr. 106, CP.
400609, Cluj-Napoca
Tel. +40 372 64.00.00;
Fax +40 372 64.00.70;

 **CONSILIUL
JUDEȚEAN CLUJ**

Proiectant :
S.C. D P Cons S.R.L.


S.C. DP CONS S.R.L.
400427 Cluj-Napoca, Aleea Busei Nr. 11, Ap 12 jud. Cluj, Romania,
Tel.: 0745-096214, 0722-275067 web: www.dpcons.ro
Nr. de ordine in registrul comerțului: J12/2950/2004 C.I.F. RO16682486

DATA	SCARA
2024	1:500

Proiectat:
ing. Dorin BĂRBINȚA

Proiectat:
ing. Arpad NEP

Verificat:
ing. Marin ROGOZ

Șef proiect:
ing. Dan LĂZAN

Verificator tehnic:
ing. Paul TODORAN

Data:

PLANȘA


**CULOAR
DE EXPROPRIERE**

Număr: S 122

Cod: S.F.

LEGENDA

- Limita proiectata
- Limita cadastrala
- █ Culoar de expropriere

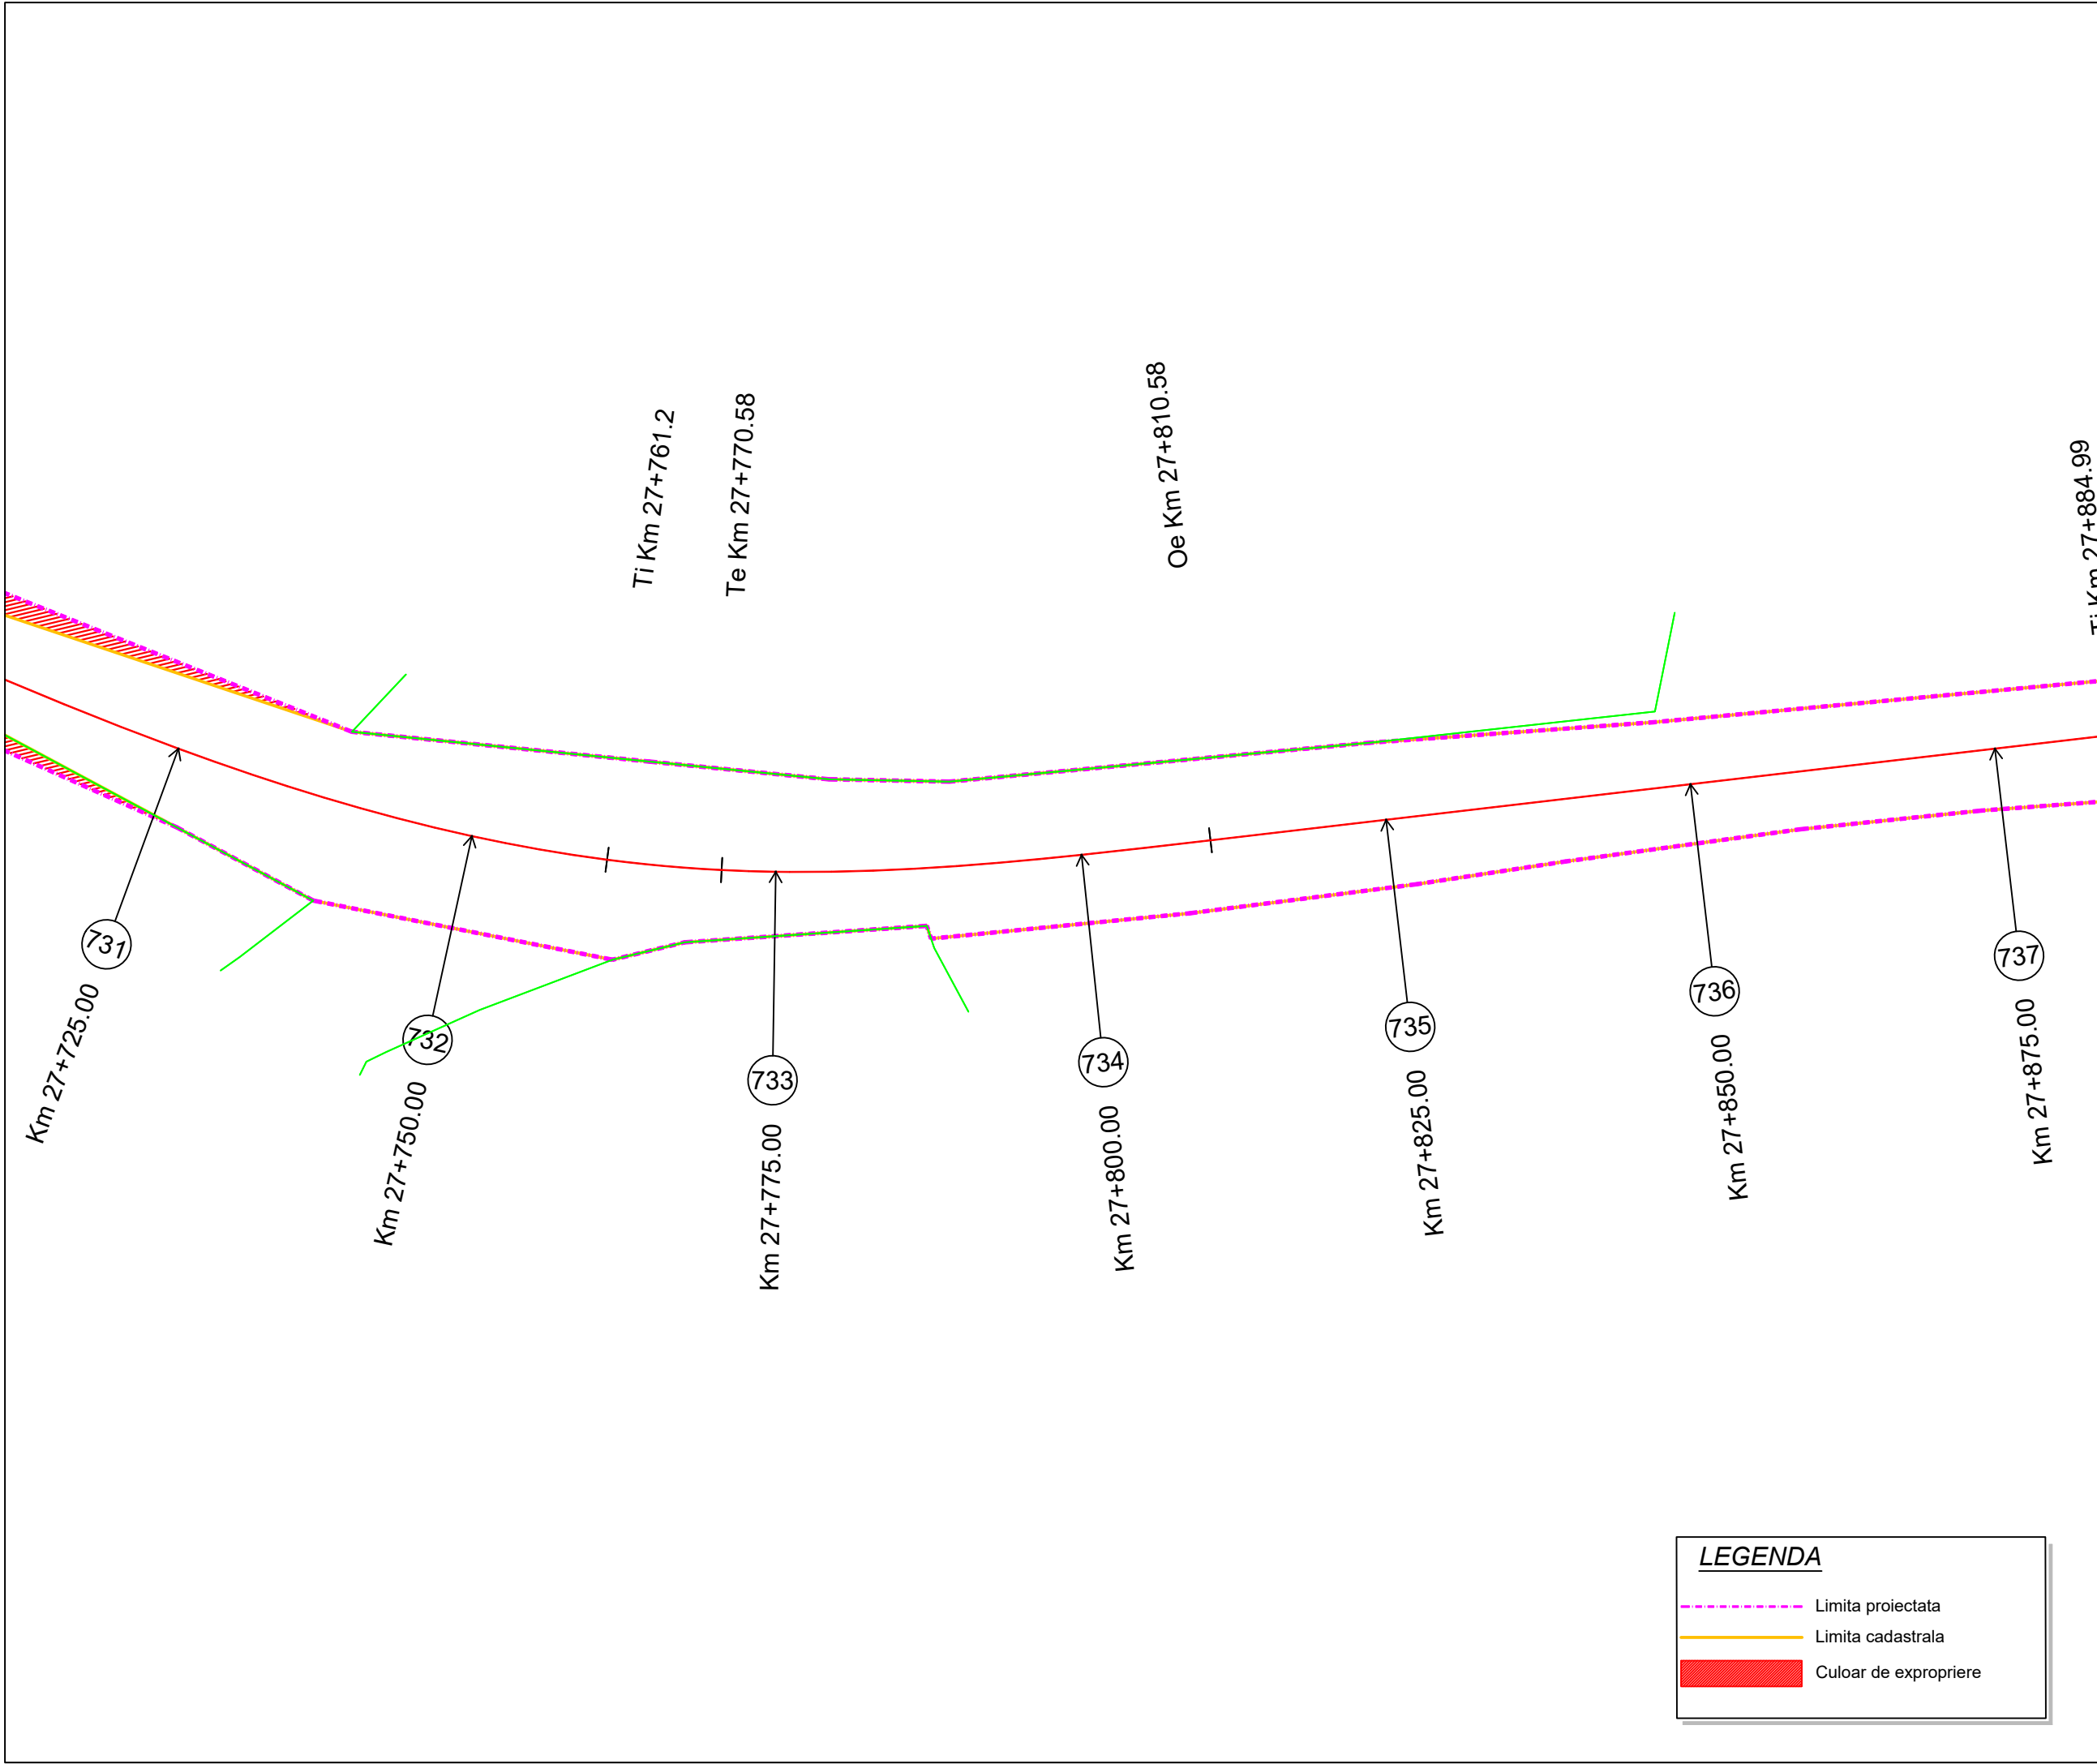

Proiect: nr. 112 / 2022
Contract: nr. 21648/190 / 2022

Denumirea proiectului:
**MODERNIZARE
SECTOARE DE DRUM
AFERENTE
DJ 103 K CAPUSU MARE-
RASCA - BELIS
km. 9+435 - km. 35+155,
DJ 103L INTERSECȚIE CU
DJ 103 K - RASCA,
km. 5+100 - km. 8+000**

Beneficiar:
**CONSILIUL
JUDEȚEAN CLUJ**
Calea Dorobanților, nr. 106, CP.
400609, Cluj-Napoca
Tel. +40 372 64.00.00;
Fax +40 372 64.00.70;

 **CONSILIUL
JUDEȚEAN CLUJ**

Proiectant :
S.C. D P Cons S.R.L.
 
S.C. DP CONS S.R.L.
400427 Cluj-Napoca, Aleea Busei Nr. 11, Ap 12 jud. Cluj, Romania,
Tel.: 0745-096214, 0722-275067 web: www.dpcons.ro
Nr. de ordine in registrul comerțului: J12/2950/2004 C.I.F. RO16682486

DATA	SCARA
2024	1:500

Proiectat:
ing. Dorin BĂRBÎNȚA

Proiectat:
ing. Arpad NEP

Verificat:
ing. Marin ROGOZ

Șef proiect:
ing. Dan LĂZAN

Verificator tehnic:
ing. Paul TODORAN

Data:

PLANȘA

**CULOAR
DE EXPROPRIERE**

Număr: S 123

Cod: S.F.

LEGENDA

----- Limita proiectata
----- Limita cadastrala
Culoar de expropriere




Proiect: nr. 112 / 2022
Contract: nr. 21648/190 / 2022

Denumirea proiectului:
**MODERNIZARE
SECTOARE DE DRUM
AFERENTE
DJ 103 K CAPUSU MARE-
RASCA - BELIS
km. 9+435 - km. 35+155,
DJ 103L INTERSECȚIE CU
DJ 103 K - RASCA,
km. 5+100 - km. 8+000**

Beneficiar:
**CONSILIUL
JUDEȚEAN CLUJ**
Calea Dorobanților, nr. 106, CP.
400609, Cluj-Napoca
Tel. +40 372 64.00.00;
Fax +40 372 64.00.70;

 **CONSILIUL
JUDEȚEAN CLUJ**

Proiectant :
S.C. D P Cons S.R.L.

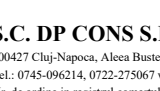  
  
S.C. DP CONS S.R.L.
400427 Cluj-Napoca, Aleea Busei Nr. 11, Ap 12 jud. Cluj, Romania,
Tel.: 0745-096214, 0722-275067 web: www.dpcons.ro
Nr. de ordine in registrul comerțului: J12/2950/2004 C.I.F. RO16682486

DATA	SCARA
2024	1:500

Proiectat:
ing. Dorian BĂRBÎNȚA

Proiectat:
ing. Arpad NEP

Verificat:
ing. Marin ROGOZ

Șef proiect:
ing. Dan LĂZAN

Verificator tehnic:
ing. Paul TODORAN

Data:

PLANȘA


**CULOAR
DE EXPROPRIERE**

Număr: S 124

Cod: S.F.

LEGENDA

----- Limita proiectata
----- Limita cadastrala
Culoar de expropriere

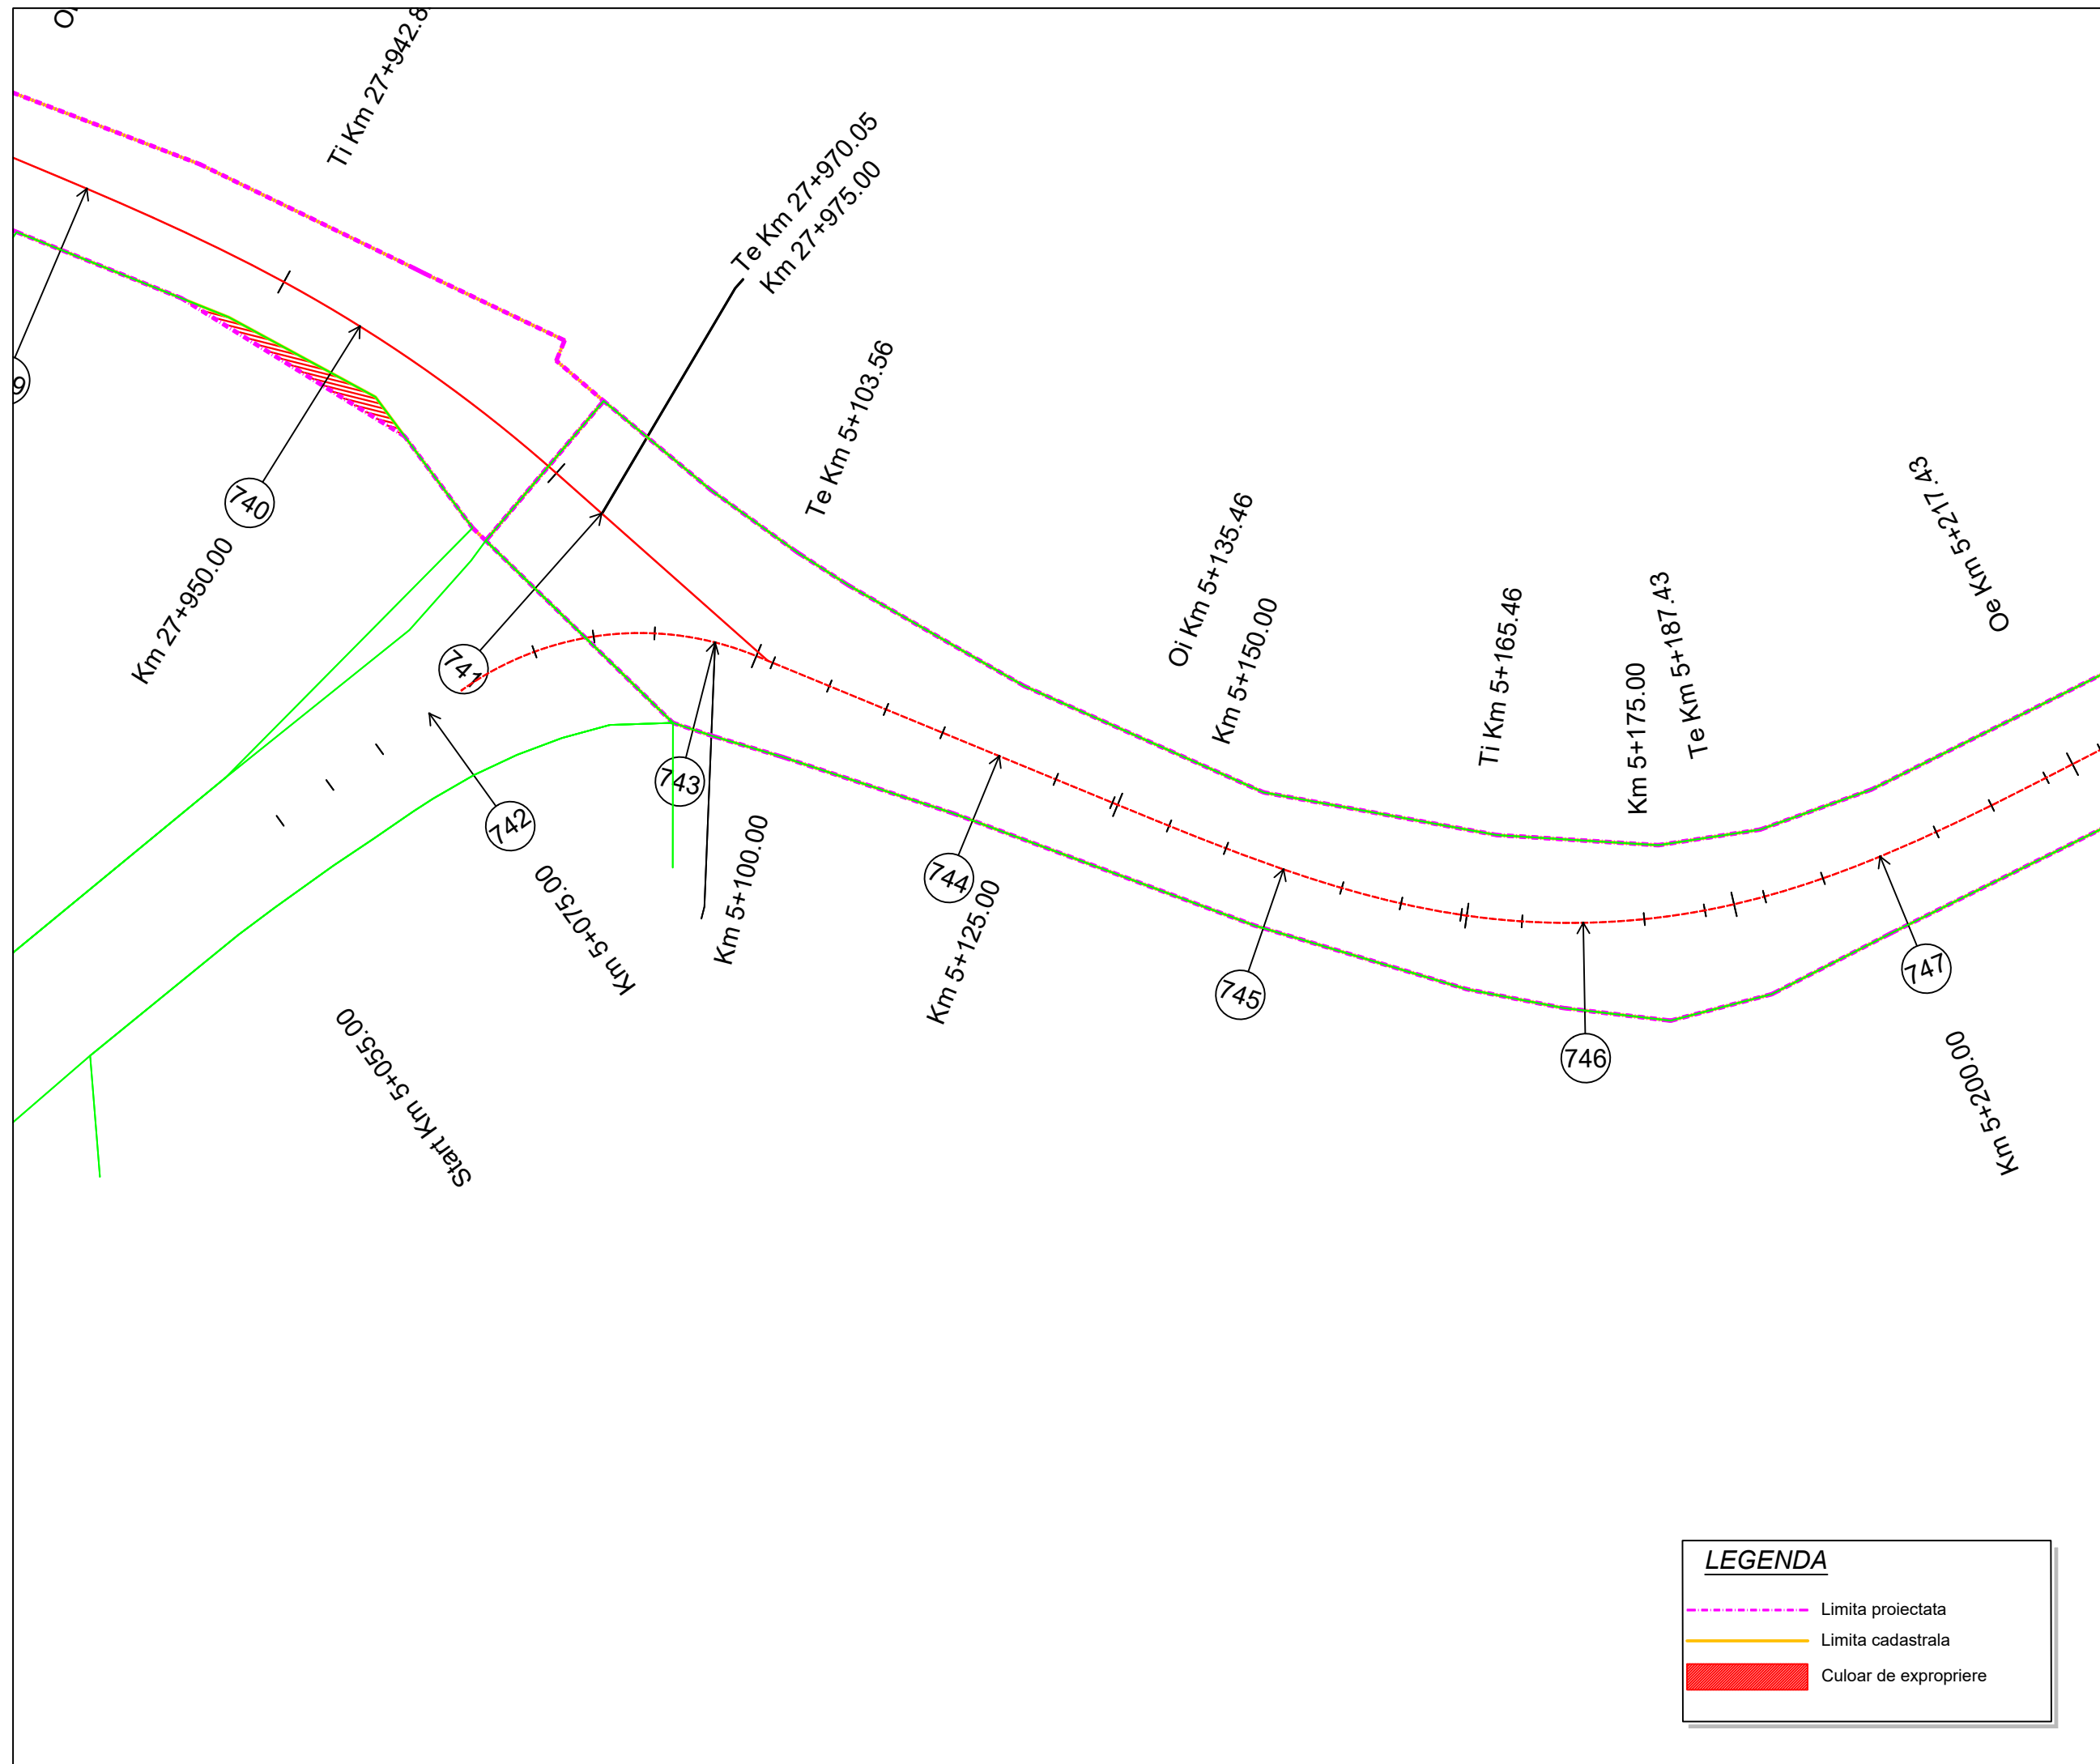

Project: nr. 112 / 2022

Contract: nr. 21648/190 / 2022

Denumirea proiectului:

**MODERNIZARE
SECTOARE DE DRUM
AFERENTE
DJ 103 K CAPUSU MARE-
RASCA - BELIS
km. 9+435 - km. 35+155,
DJ 103L INTERSECȚIE CU
DJ 103 K - RASCA,
km. 5+100 - km. 8+000**

Beneficiar:

**CONSILIUL
JUDEȚEAN CLUJ**
Calea Dorobanților, nr. 106, CP.
400609, Cluj-Napoca
Tel. +40 372 64.00.00;
Fax +40 372 64.00.70;



**CONSILIUL
JUDEȚEAN CLUJ**

Proiectant :

S.C. D P Cons S.R.L.

S.C. DP CONS S.R.L.
400427 Cluj-Napoca, Aleea Buzeni Nr. 11, Ap 12 jud. Cluj, Romania,
Tel.: 0745-096214, 0722-275067 web: www.dpcons.ro
Nr. de ordine in registrul comerțului: J12/2950/2004 C.I.F. RO16682486

DATA	SCARA
2024	1:500

Proiectat:

ing. Dorin BĂRBÎNȚA

Proiectat:

ing. Arpad NEP

Verificat:

ing. Marin ROGOZ

Șef proiect:

ing. Dan LĂZAN

Verificator tehnic:

ing. Paul TODORAN

Data:

PLANȘA

CULOAR
DE EXPROPRIERE

Număr: S 125


Cod: S.F.

LEGENDA

Limita proiectata

Limita cadastrala

Culoar de expropriere

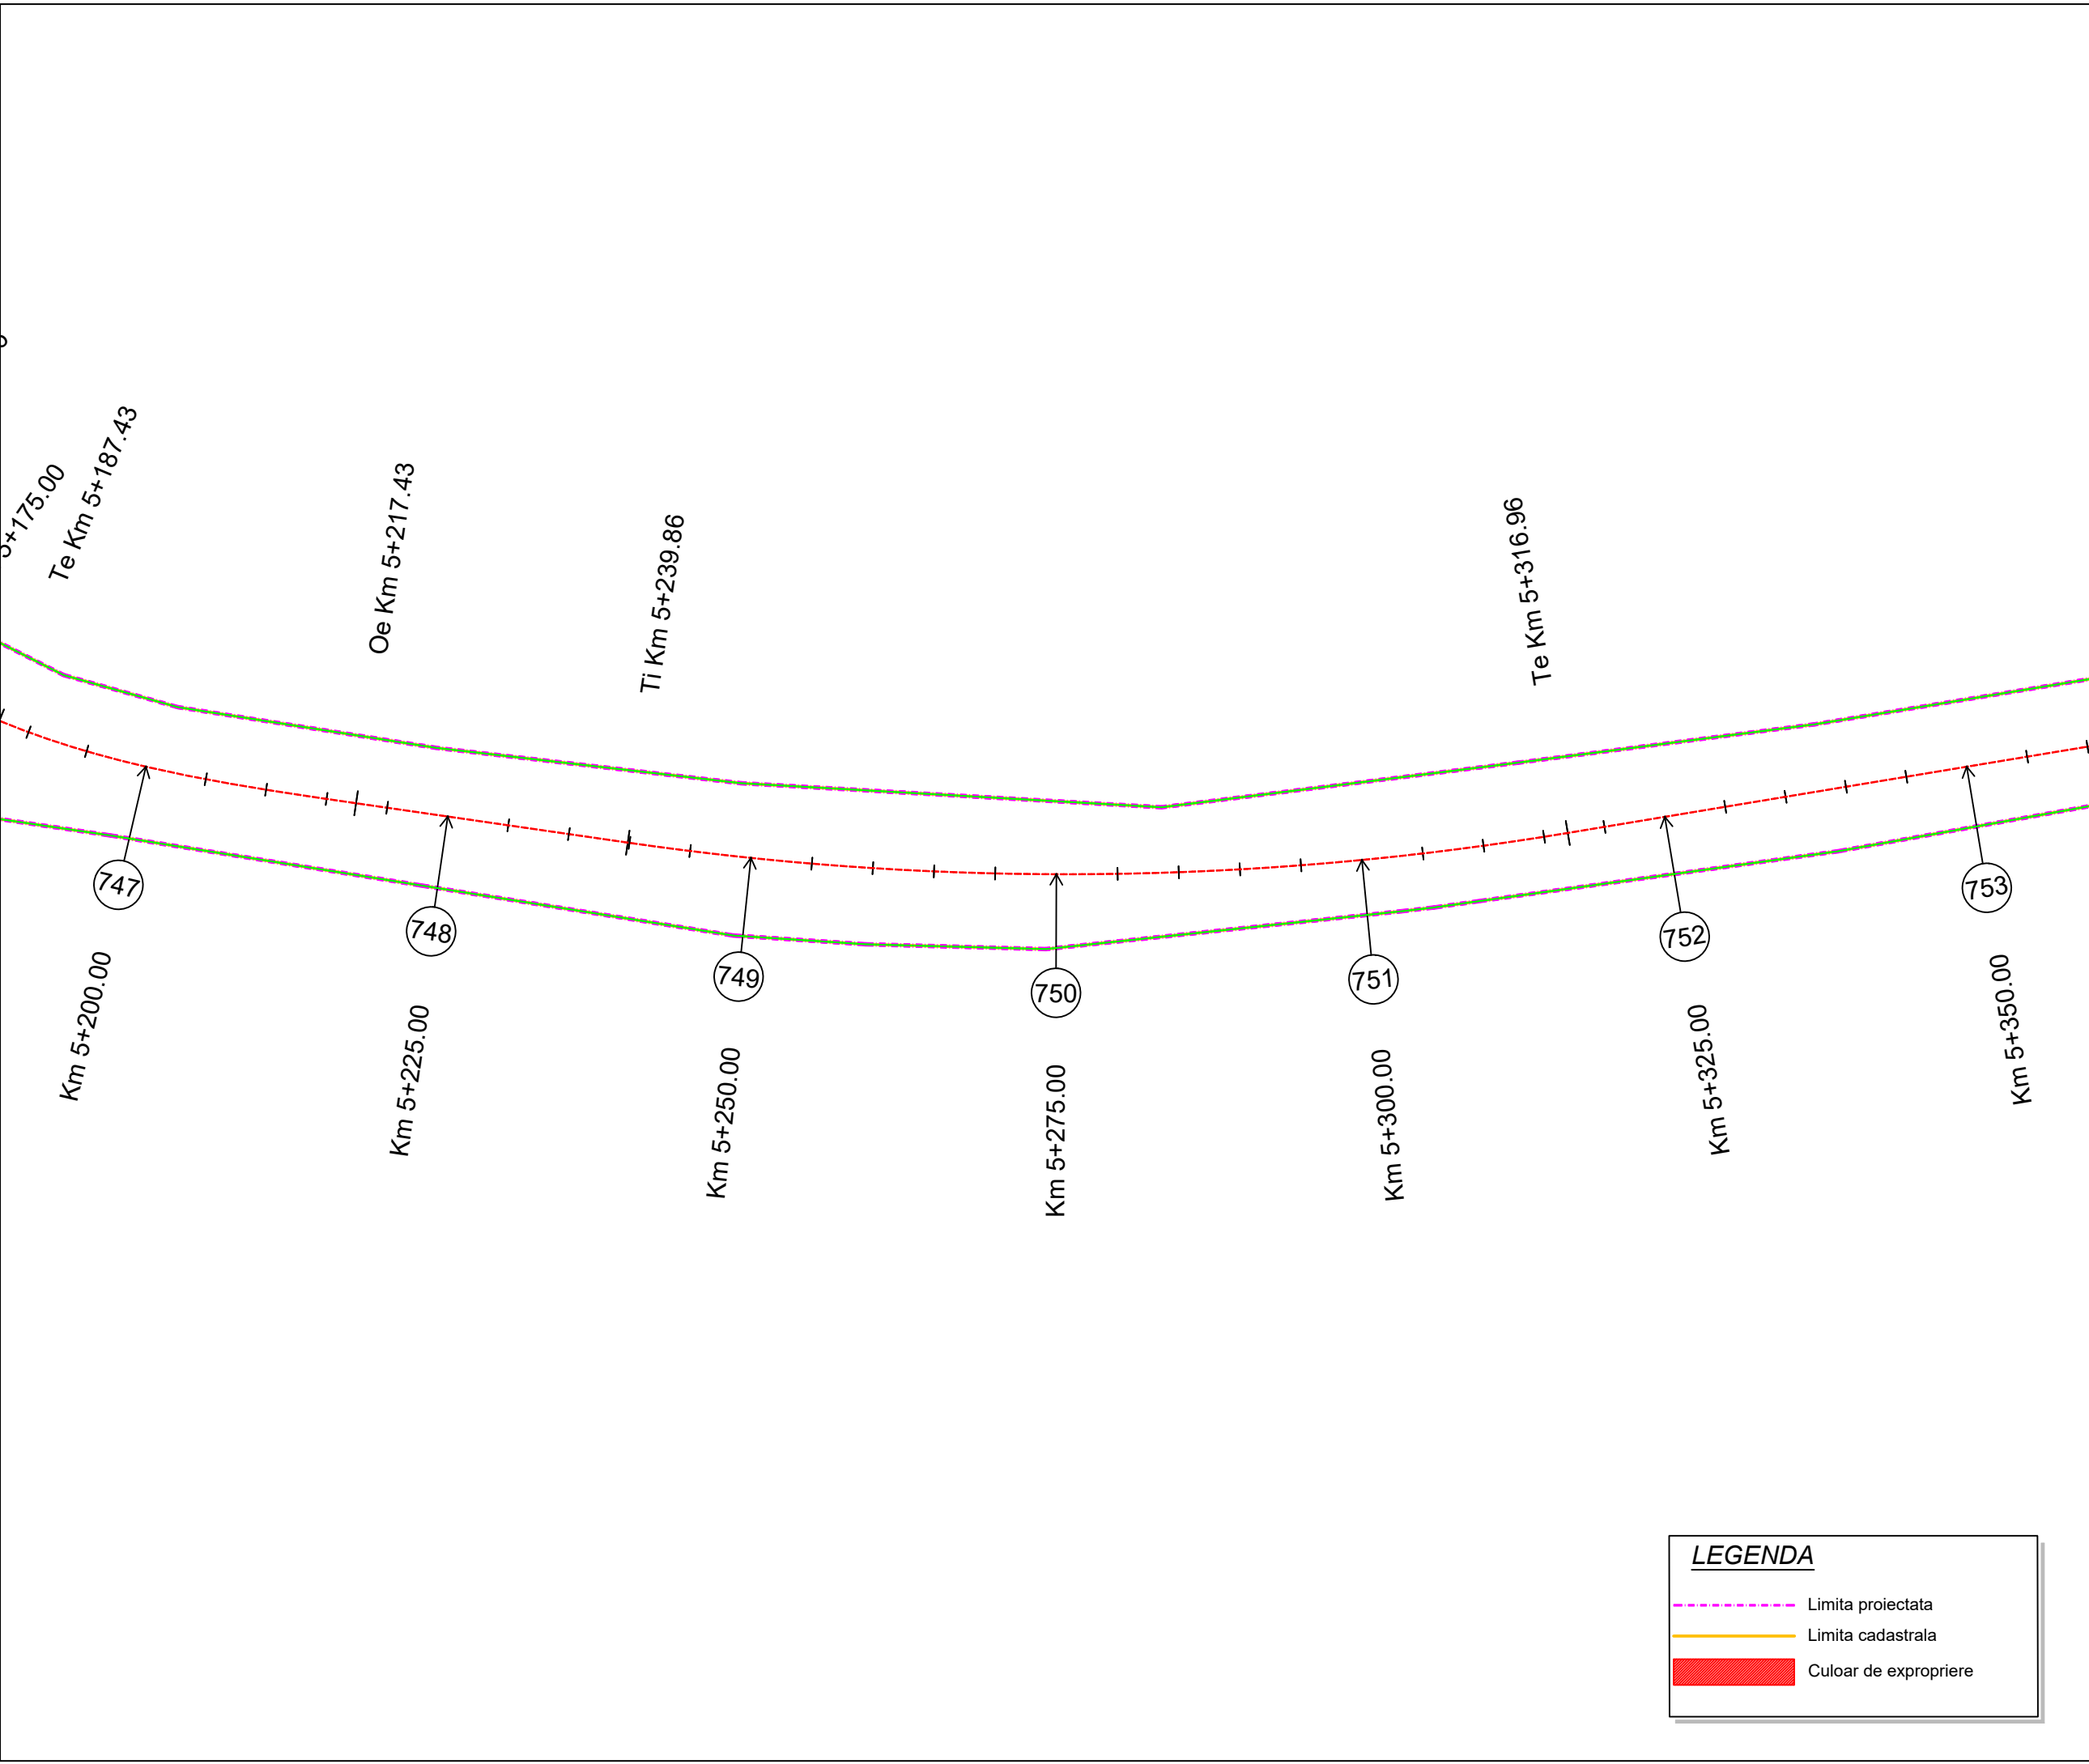

Proiect: nr. 112 / 2022
Contract: nr. 21648/190 / 2022

Denumirea proiectului:
**MODERNIZARE
SECTOARE DE DRUM
AFERENTE
DJ 103 K CAPUSU MARE-
RASCA - BELIS
km. 9+435 - km. 35+155,
DJ 103L INTERSECȚIE CU
DJ 103 K - RASCA,
km. 5+100 - km. 8+000**

Beneficiar:
**CONSILIUL
JUDEȚEAN CLUJ**
Calea Dorobanților, nr. 106, CP.
400609, Cluj-Napoca
Tel. +40 372 64.00.00;
Fax +40 372 64.00.70;

 **CONSILIUL
JUDEȚEAN CLUJ**

Proiectant :
S.C. D P Cons S.R.L.
 
S.C. DP CONS S.R.L.
400427 Cluj-Napoca, Aleea Busei Nr. 11, Ap 12 jud. Cluj, Romania,
Tel.: 0745-096214, 0722-275067 web: www.dpcons.ro
Nr. de ordine in registrul comerțului: J12/2950/2004 C.I.F. RO16682486

DATA	SCARA
2024	1:500

Proiectat:
ing. Dorin BĂRBÎNȚA
Proiectat:
ing. Arpad NEP
Verificat:
ing. Marin ROGOZ
Șef proiect:
ing. Dan LĂZAN
Verificator tehnic:
ing. Paul TODORAN

PLANȘA

**CULOAR
DE EXPROPRIERE**

Număr: S 126
Cod: S.F.



Project: nr. 112 / 2022

Contract: nr. 21648/190 / 2022

Denumirea proiectului:

MODERNIZARE
SECTOARE DE DRUM
AFERENTE
DJ 103 K CAPUSU MARE-
RASCA - BELIS
km. 9+435 - km. 35+155,
DJ 103L INTERSECȚIE CU
DJ 103 K - RASCA,
km. 5+100 - km. 8+000

Beneficiar:

CONSILIUL
JUDEȚEAN CLUJ
Calea Dorobanților, nr. 106, CP.
400609, Cluj-Napoca
Tel. +40 372 64.00.00;
Fax +40 372 64.00.70;

CONSILIUL
JUDEȚEAN CLUJ

Proiectant :

S.C. D P Cons S.R.L.

S.C. DP CONS S.R.L.
400427 Cluj-Napoca, Aleea Busesti Nr. 11, Ap 12 jud. Cluj, Romania,
Tel.: 0745-096214, 0722-275067 web: www.dpcons.ro
Nr. de ordine in registrul comerțului: J12/2950/2004 C.I.F. RO16682486

DATA	SCARA
2024	1:500

Proiectat:

ing. Dorin BĂRBINȚA

Proiectat:

ing. Arpad NEP

Verificat:

ing. Marin ROGOZ

Șef proiect:

ing. Dan LĂZAN

Verificator tehnic:

ing. Paul TODORAN


Data:

PLANȘA

CULOAR
DE EXPROPRIERE

Număr: S 127

Cod: S.F.

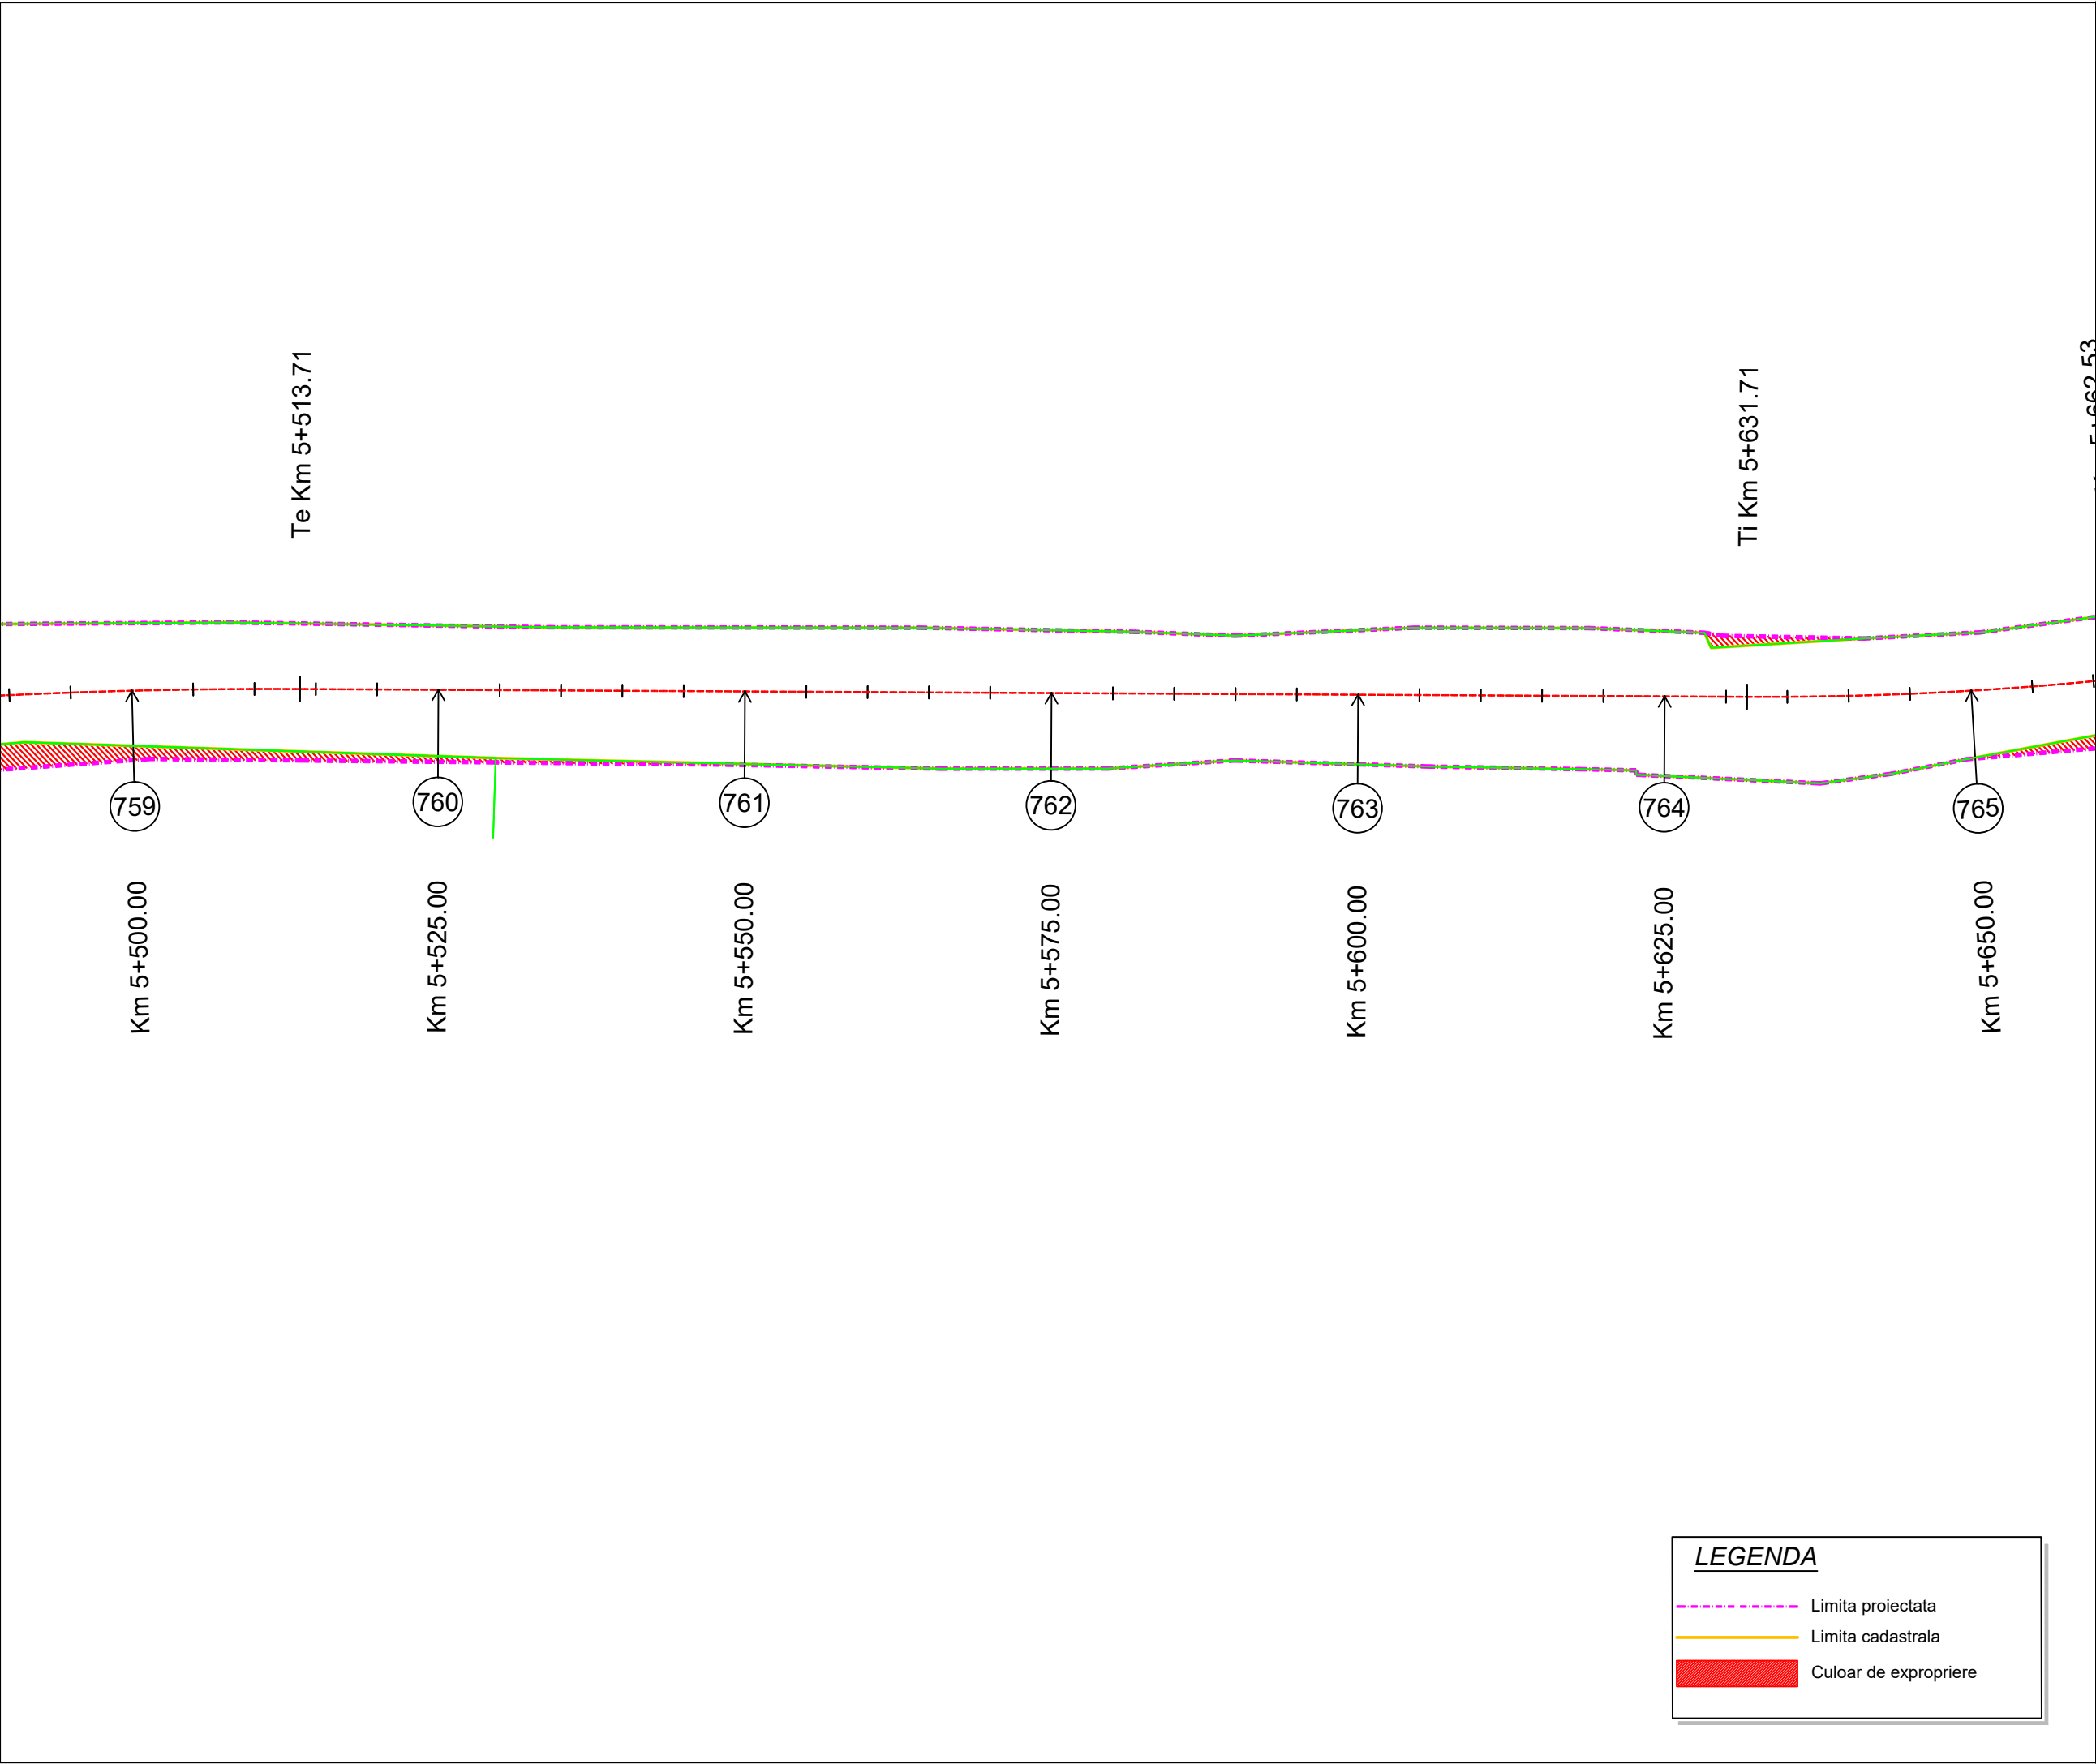

Project: nr. 112 / 2022

Contract: nr. 21648/190 / 2022

Denumirea proiectului:
**MODERNIZARE
SECTOARE DE DRUM
AFERENTE
DJ 103 K CAPUSU MARE-
RASCA - BELIS
km. 9+435 - km. 35+155,
DJ 103L INTERSECȚIE CU
DJ 103 K - RASCA,
km. 5+100 - km. 8+000**

Beneficiar:
**CONSILIUL
JUDEȚEAN CLUJ**
Calea Dorobanților, nr. 106, CP.
400609, Cluj-Napoca
Tel. +40 372 64.00.00;
Fax +40 372 64.00.70;

**CONSILIUL
JUDEȚEAN CLUJ**

Proiectant :
S.C. D P Cons S.R.L.

S.C. DP CONS S.R.L.
400427 Cluj-Napoca, Aleea Busei Nr. 11, Ap 12 jud. Cluj, Romania,
Tel.: 0745-096214, 0722-275067 web: www.dpcons.ro
Nr. de ordine in registrul comerțului: J12/2950/2004 C.I.F. RO16682486

DATA	SCARA
2024	1:500

Proiectat:
ing. Dorin BĂRBÎNȚA

Proiectat:
ing. Arpad NEP

Verificat:
ing. Marin ROGOZ

Șef proiect:
ing. Dan LĂZAN

Verificator tehnic:
ing. Paul TODORAN


Data:

PLANȘA

CULOAR
DE EXPROPRIERE

Număr: S 128

Cod: S.F.

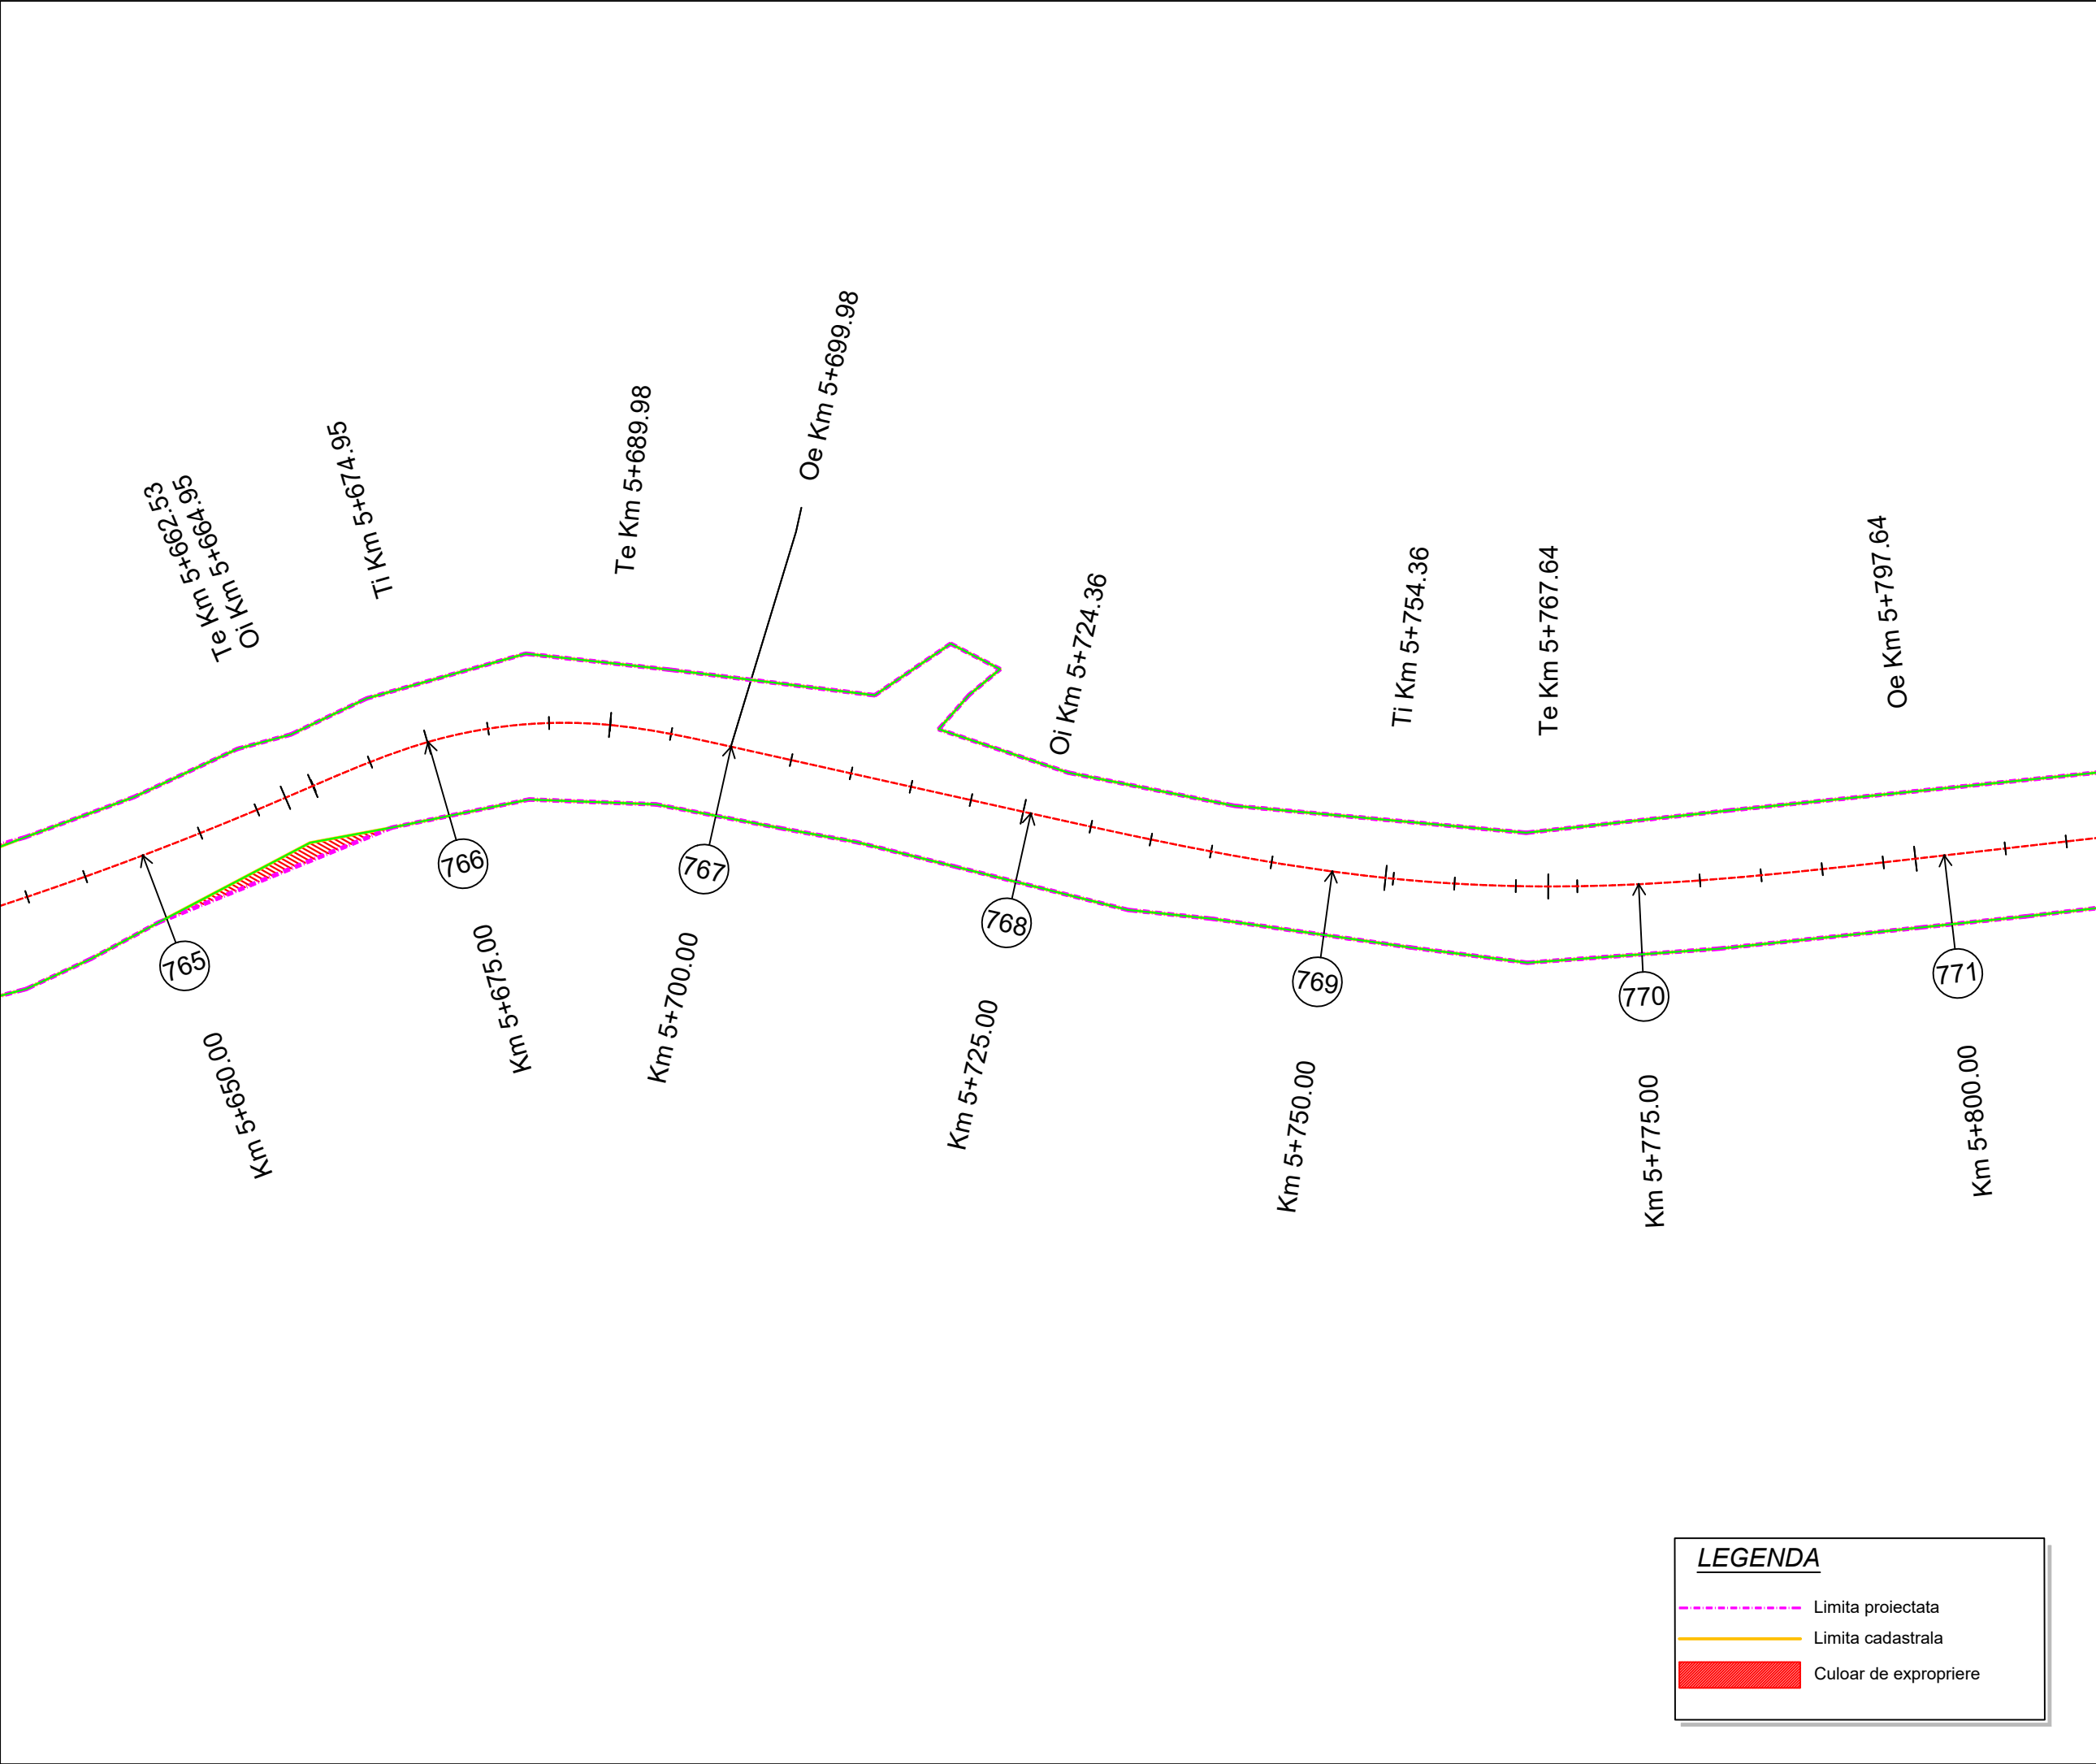

Proiect: nr. 112 / 2022
Contract: nr. 21648/190 / 2022

Denumirea proiectului:
**MODERNIZARE
SECTOARE DE DRUM
AFERENTE
DJ 103 K CAPUSU MARE-
RASCA - BELIS
km. 9+435 - km. 35+155,
DJ 103L INTERSECȚIE CU
DJ 103 K - RASCA,
km. 5+100 - km. 8+000**

Beneficiar:
**CONSILIUL
JUDEȚEAN CLUJ**
Calea Dorobanților, nr. 106, CP.
400609, Cluj-Napoca
Tel. +40 372 64.00.00;
Fax +40 372 64.00.70;

 **CONSILIUL
JUDEȚEAN CLUJ**

Proiectant :
S.C. D P Cons S.R.L.

  
 
S.C. DP CONS S.R.L.
400427 Cluj-Napoca, Aleea Busei Nr. 11, Ap 12 jud. Cluj, Romania,
Tel.: 0745-096214, 0722-275067 web: www.dpcons.ro
Nr. de ordine in registrul comerului: J12/2950/2004 C.I.F. RO16682486

DATA	SCARA
2024	1:500

Proiectat:
ing. Dorin BĂRBÎNȚA

Proiectat:
ing. Arpad NEP

Verificat:
ing. Marin ROGOZ

Șef proiect:
ing. Dan LĂZAN

Verificator tehnic:
ing. Paul TODORAN


Data:

PLANȘA

**CULOAR
DE EXPROPRIERE**

Număr: S 129

Cod: S.F.

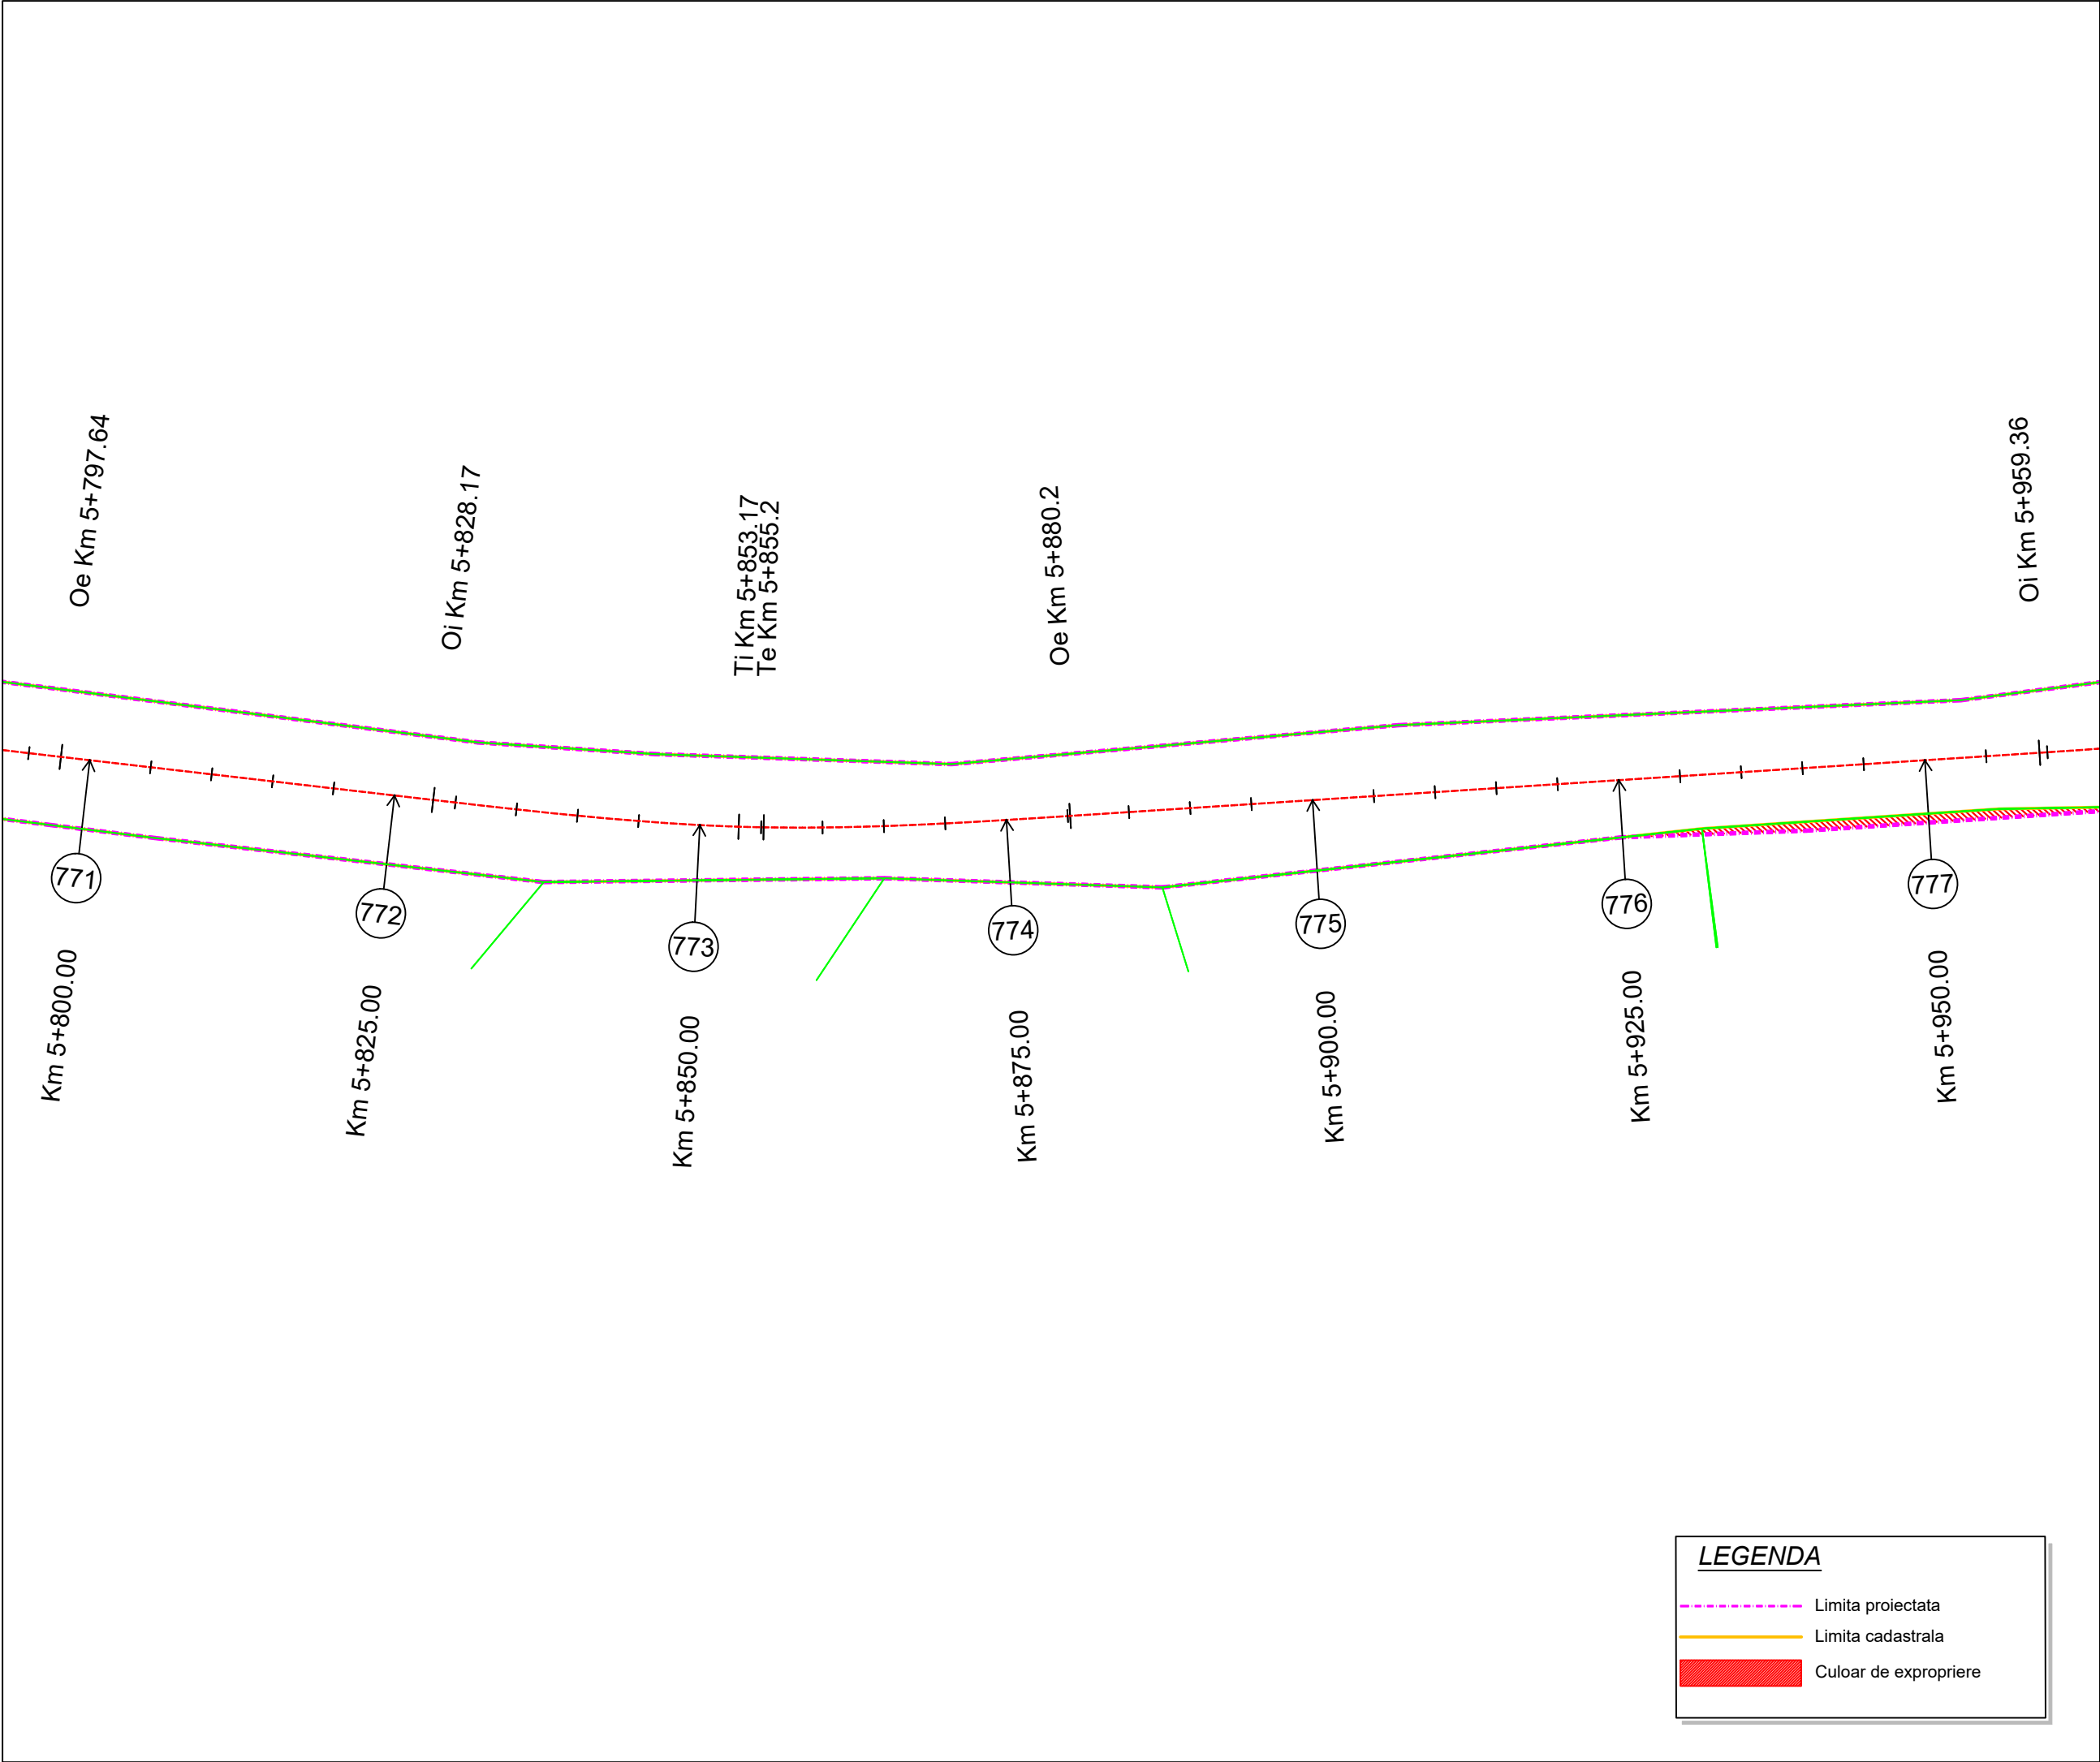


Proiect: nr. 112 / 2022
Contract: nr. 21648/190 / 2022

Denumirea proiectului:
**MODERNIZARE
SECTOARE DE DRUM
AFERENTE
DJ 103 K CAPUSU MARE-
RASCA - BELIS
km. 9+435 - km. 35+155,
DJ 103L INTERSECȚIE CU
DJ 103 K - RASCA,
km. 5+100 - km. 8+000**

Beneficiar:
**CONSILIUL
JUDEȚEAN CLUJ**
Calea Dorobanților, nr. 106, CP.
400609, Cluj-Napoca
Tel. +40 372 64.00.00;
Fax +40 372 64.00.70;

 **CONSILIUL
JUDEȚEAN CLUJ**

Proiectant :
S.C. D P Cons S.R.L.

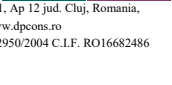S.C. DP CONS S.R.L.
400427 Cluj-Napoca, Aleea Buzeni Nr. 11, Ap 12 jud. Cluj, Romania,
Tel.: 0745-096214, 0722-275067 web: www.dpcons.ro
Nr. de ordine in registrul comerțului: J12/2950/2004 C.I.F. RO16682486

DATA	SCARA
2024	1:500

Proiectat:
ing. Dorin BĂRBÎNȚA

Proiectat:
ing. Arpad NEP

Verificat:
ing. Marin ROGOZ

Șef proiect:
ing. Dan LĂZAN

Verificator tehnic:
ing. Paul TODORAN

Data:

PLANȘA

**CULOAR
DE EXPROPRIERE**

Număr: S 130


Cod: S.F.



Project: nr. 112 / 2022
Contract: nr. 21648/190 / 2022

Denumirea proiectului:
**MODERNIZARE
SECTOARE DE DRUM
AFERENTE
DJ 103 K CAPUSU MARE-
RASCA - BELIS
km. 9+435 - km. 35+155,
DJ 103L INTERSECȚIE CU
DJ 103 K - RASCA,
km. 5+100 - km. 8+000**

Beneficiar:
**CONSILIUL
JUDEȚEAN CLUJ**
Calea Dorobanților, nr. 106, CP.
400609, Cluj-Napoca
Tel. +40 372 64.00.00;
Fax +40 372 64.00.70;

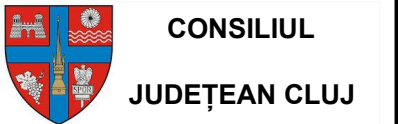

Proiectant :
S.C. D P Cons S.R.L.

S.C. DP CONS S.R.L.
400427 Cluj-Napoca, Aleea Busei Nr. 11, Ap 12 jud. Cluj, Romania,
Tel.: 0745-096214, 0722-275067 web: www.dpcons.ro
Nr. de ordine in registrul comerțului: J12/2950/2004 C.I.F. RO16682486

DATA	SCARA
2024	1:500

Proiectat:
ing. Dorin BĂRBINȚA

Proiectat:
ing. Arpad NEP

Verificat:
ing. Marin ROGOZ

Șef proiect:
ing. Dan LĂZAN

Verificator tehnic:
ing. Paul TODORAN


Data:

PLANȘA

**CULOAR
DE EXPROPRIERE**

Număr: S 131

Cod: S.F.

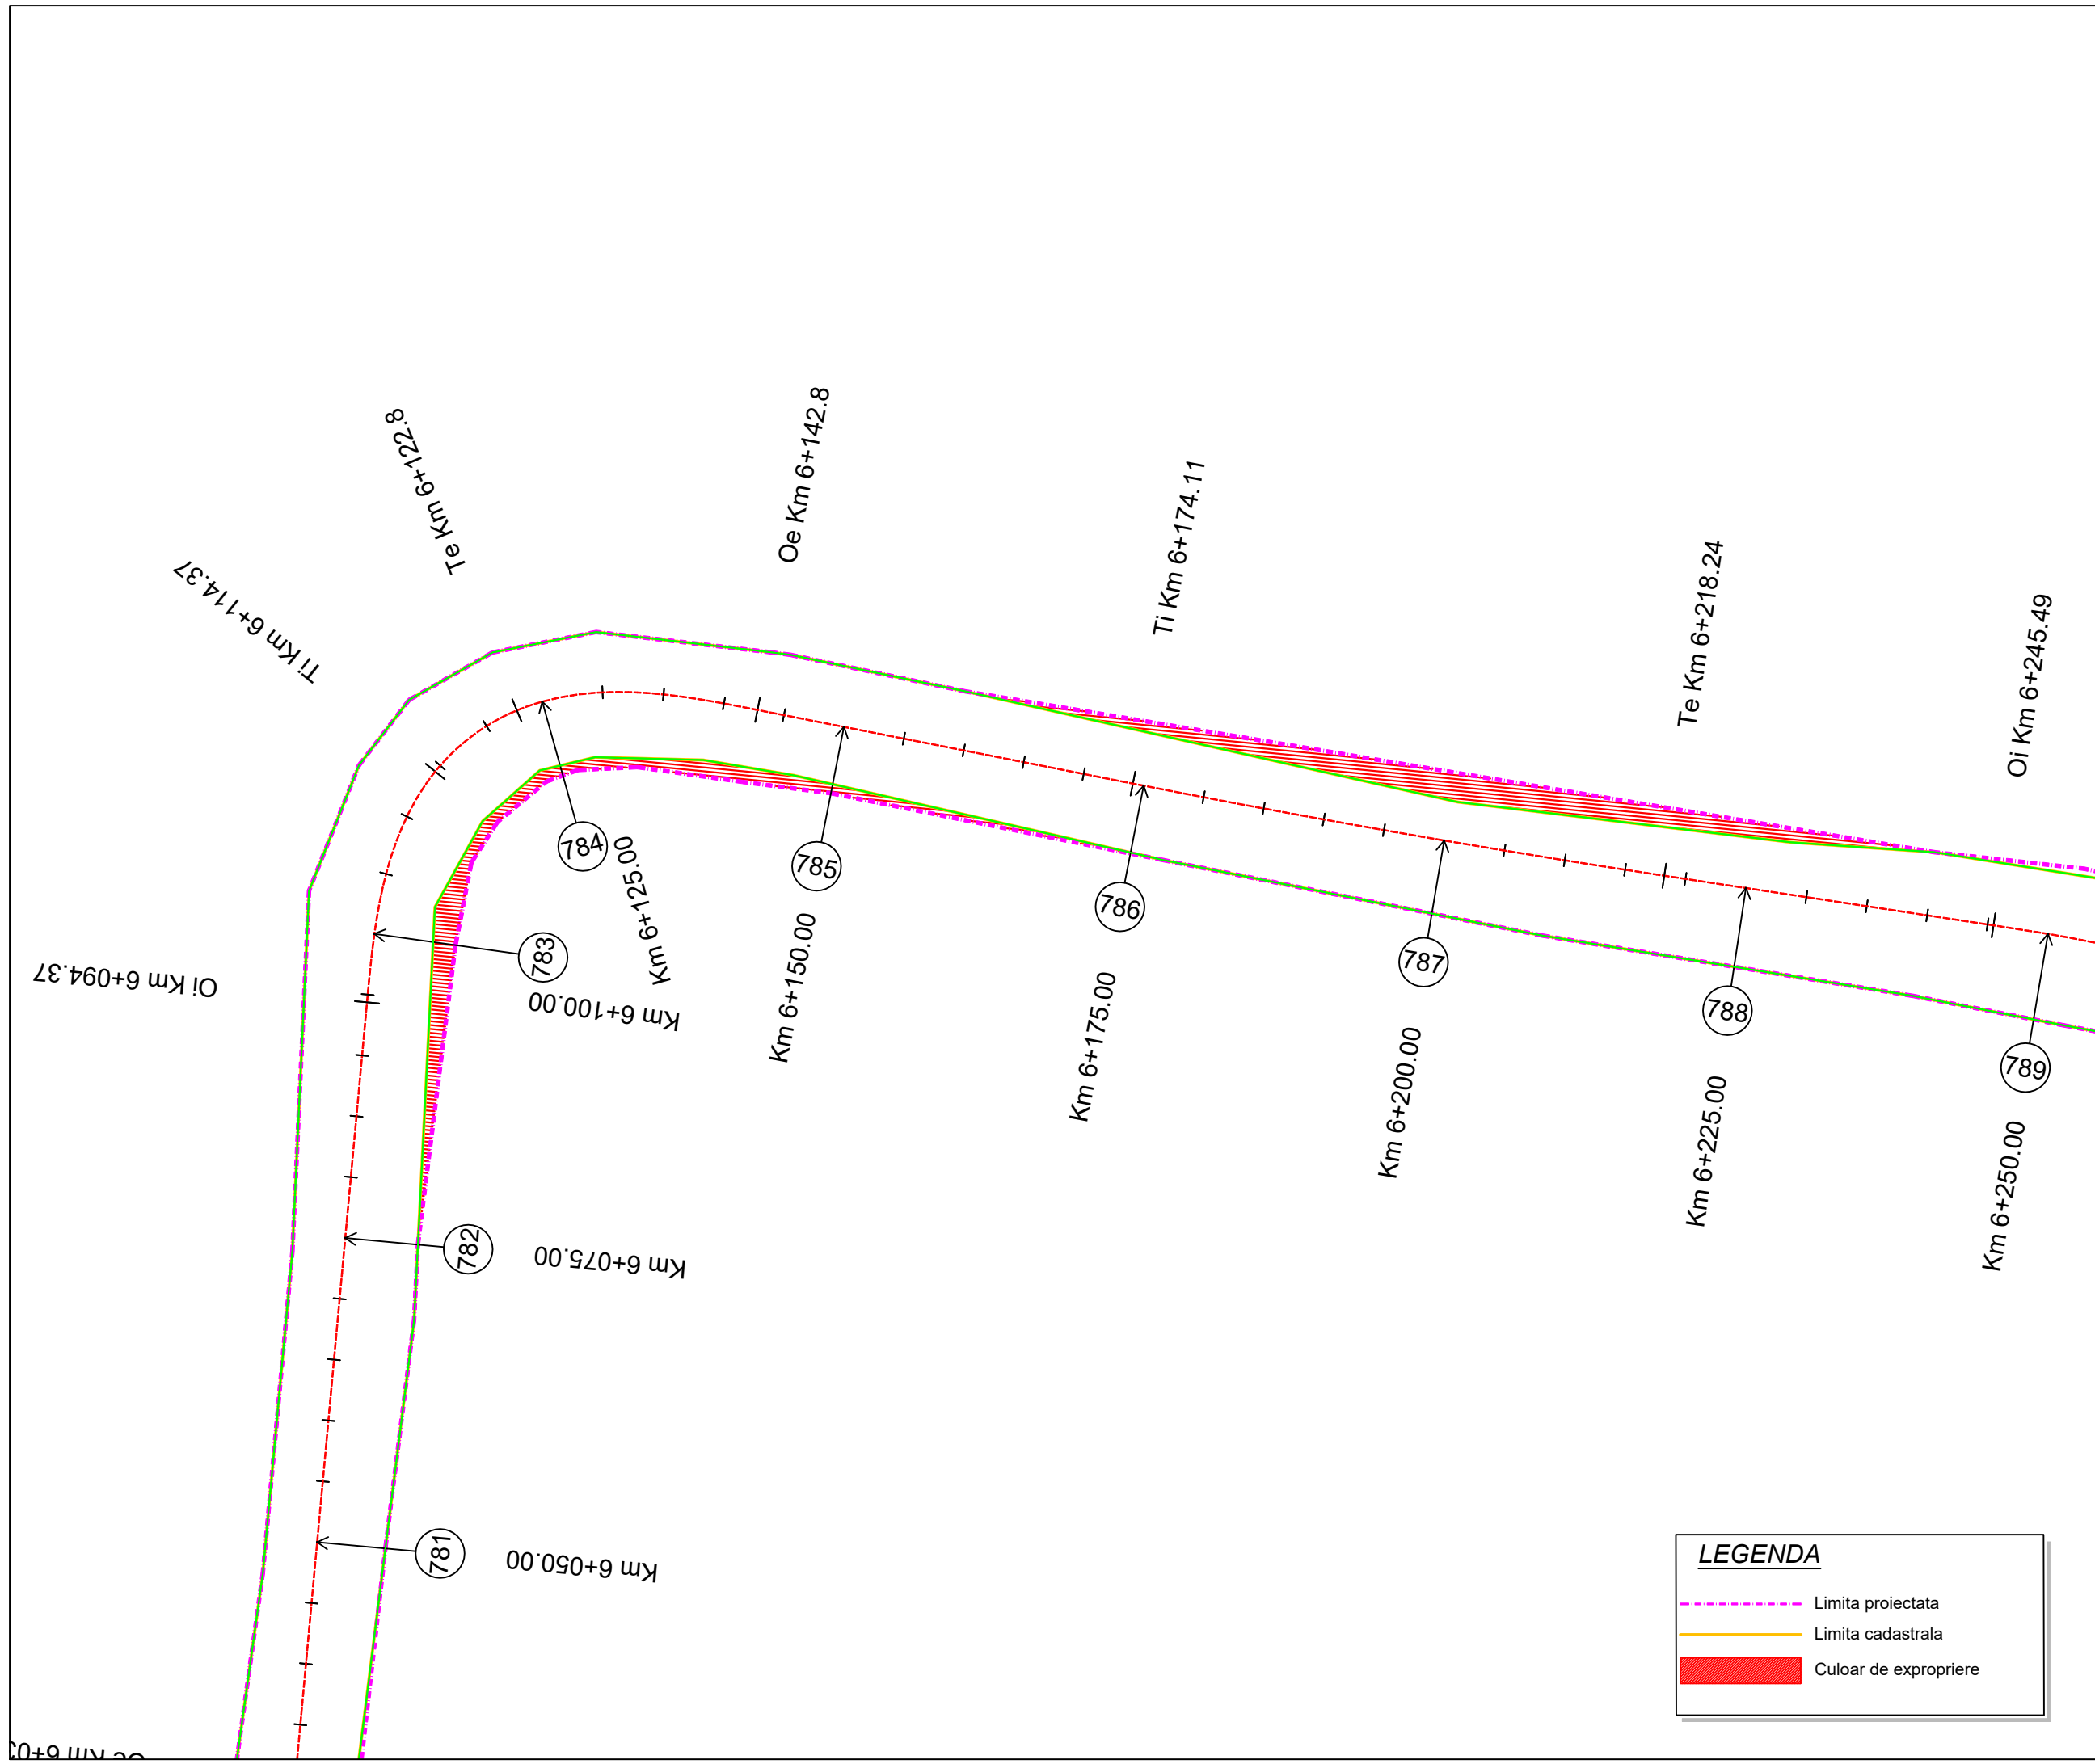

Project: nr. 112 / 2022
Contract: nr. 21648/190 / 2022

Denumirea proiectului:
**MODERNIZARE
SECTOARE DE DRUM
AFERENTE
DJ 103 K CAPUSU MARE-
RASCA - BELIS**
km. 9+435 - km. 35+155,
DJ 103L INTERSECȚIE CU
DJ 103 K - RASCA,
km. 5+100 - km. 8+000

Beneficiar:
**CONSILIUL
JUDEȚEAN CLUJ**
Calea Dorobanților, nr. 106, CP.
400609, Cluj-Napoca
Tel. +40 372 64.00.00;
Fax +40 372 64.00.70;

 **CONSILIUL
JUDEȚEAN CLUJ**

Proiectant :
S.C. D P Cons S.R.L.



S.C. DP CONS S.R.L.
400427 Cluj-Napoca, Aleea Busei Nr. 11, Ap 12 jud. Cluj, Romania,
Tel.: 0745-096214, 0722-275067 web: www.dpcons.ro
Nr. de ordine in registrul comerțului: J12/2950/2004 C.I.F. RO16682486

DATA	SCARA
2024	1:500

Proiectat:
ing. Dorin BĂRBÎNȚA

Proiectat:
ing. Arpad NEP

Verificat:
ing. Marin ROGOZ

Șef proiect:
ing. Dan LĂZAN

Verificator tehnic:
ing. Paul TODORAN


Data:

PLANȘA

**CULOAR
DE EXPROPRIERE**

Număr: S 132

Cod: S.F.

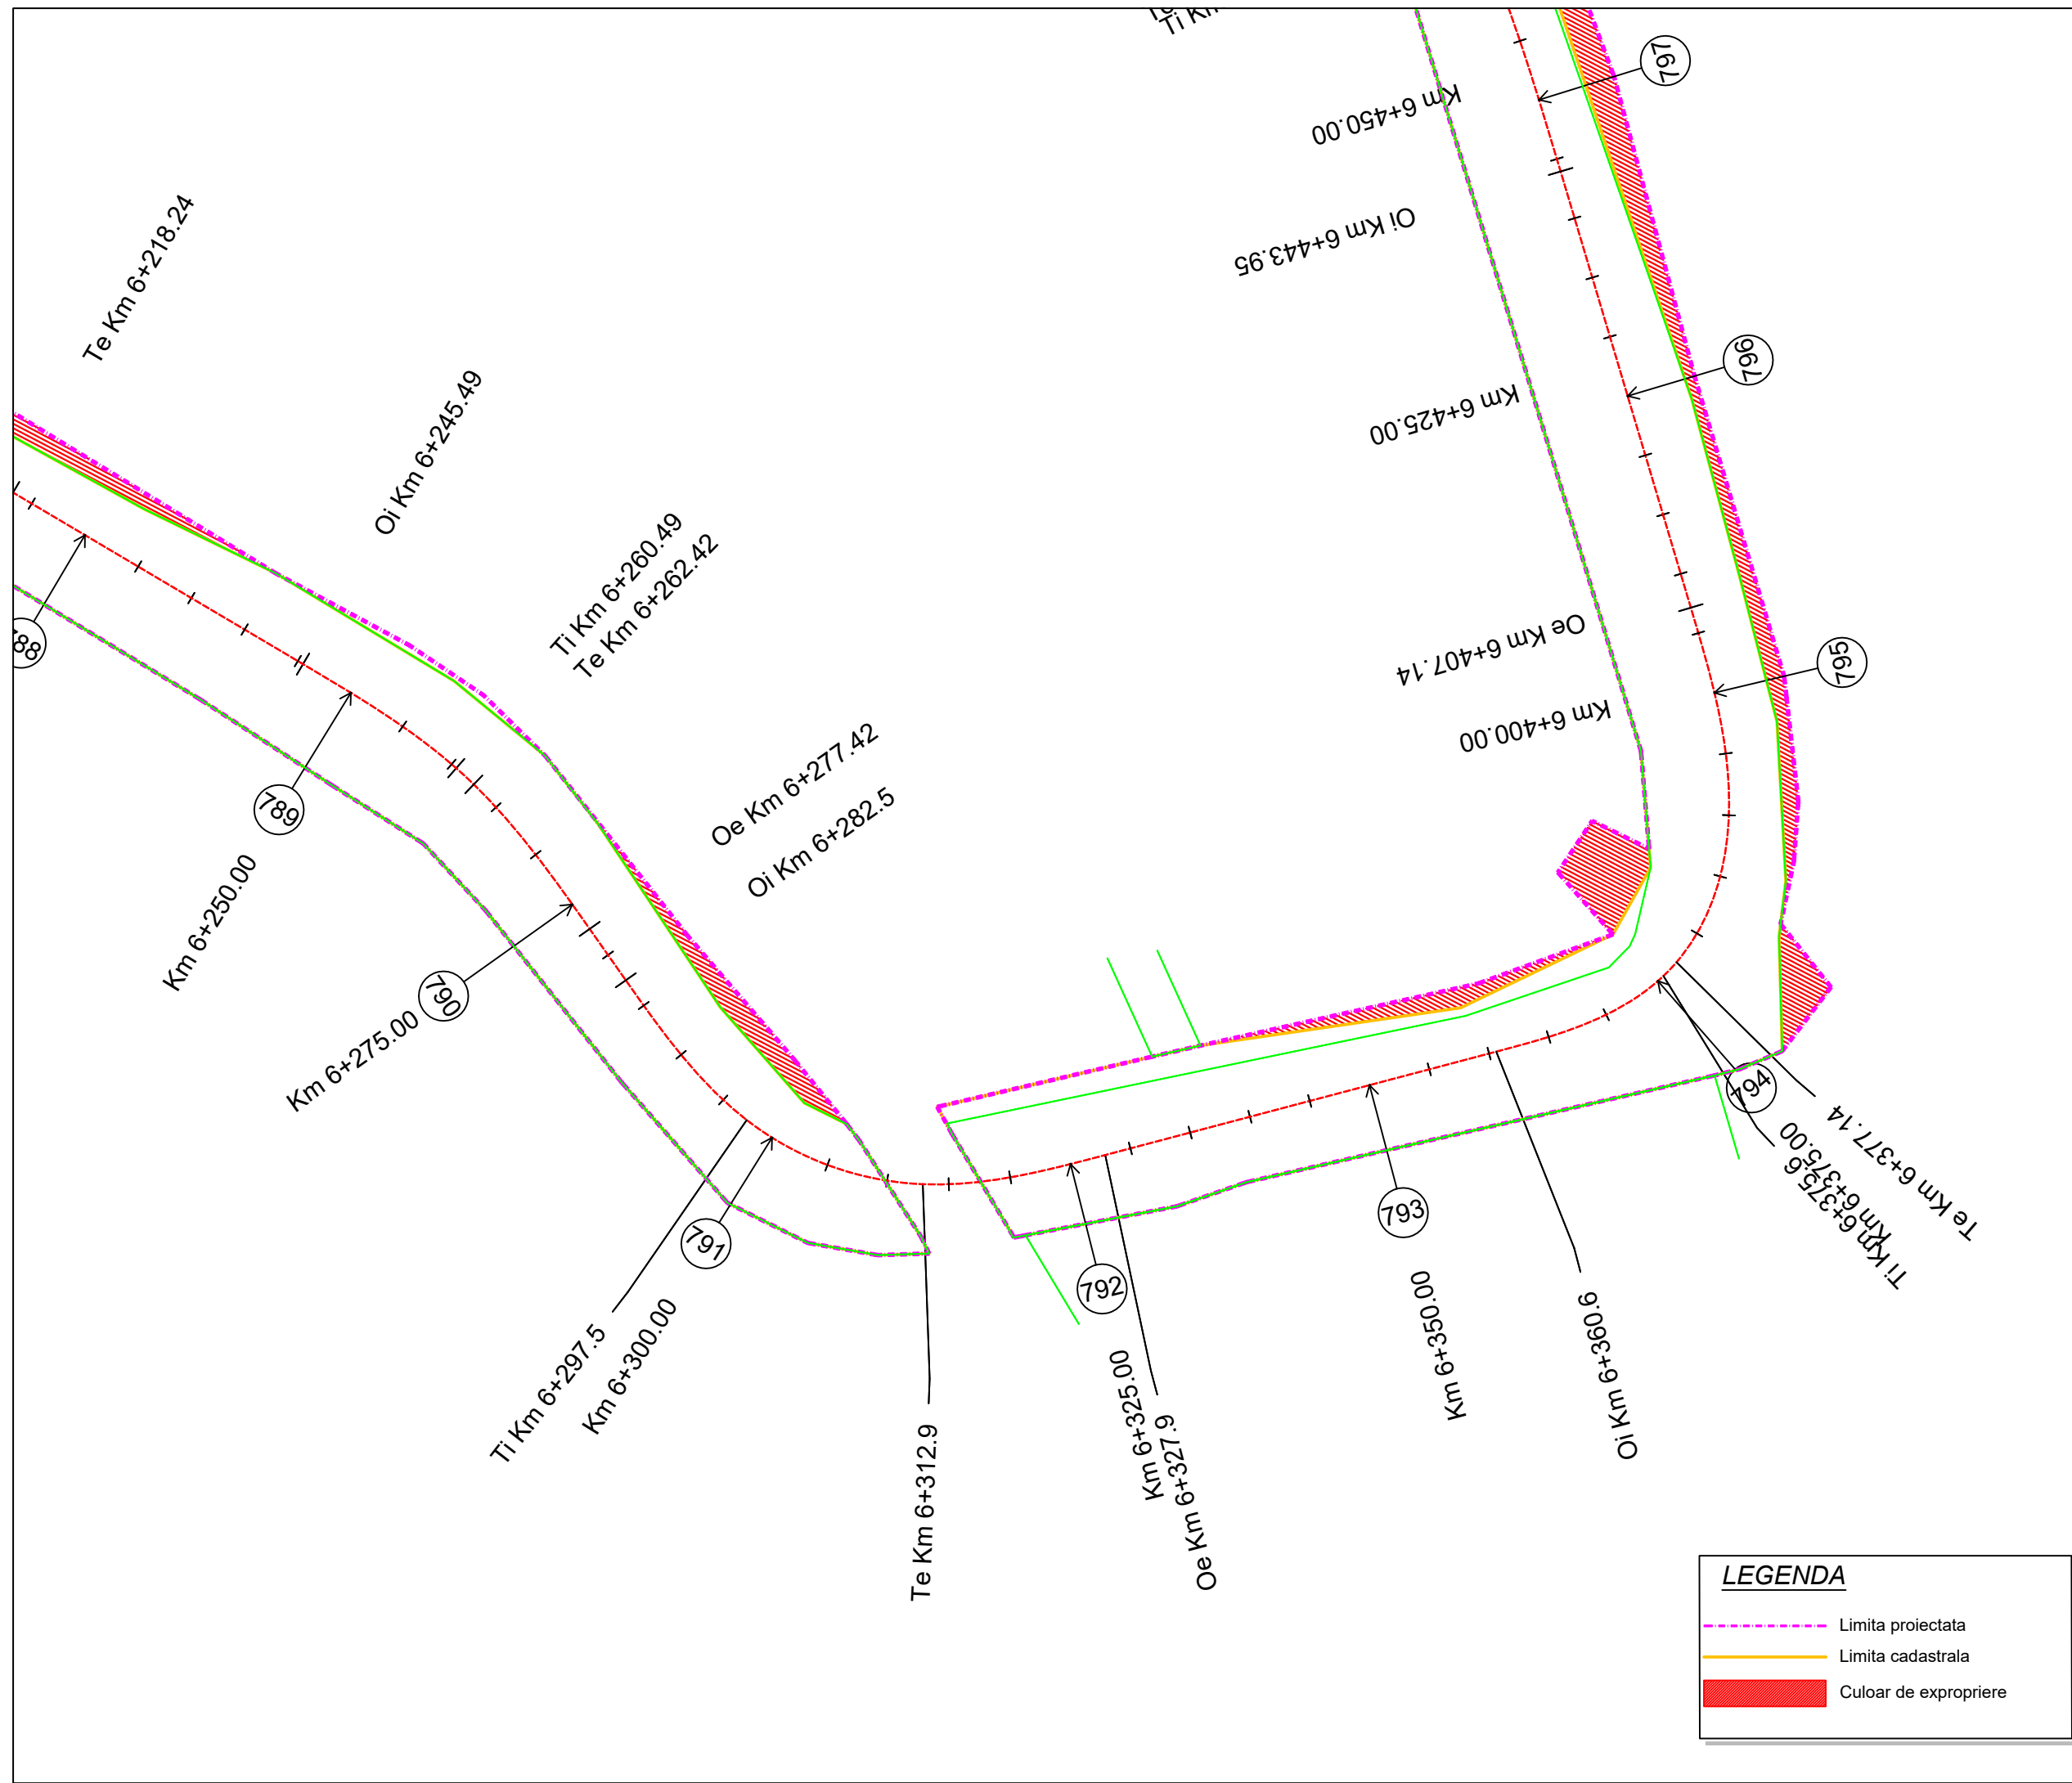

Project: nr. 112 / 2022

Contract: nr. 21648/190 / 2022

Denumirea proiectului:
**MODERNIZARE
SECTOARE DE DRUM
AFERENTE
DJ 103 K CAPUSU MARE-
RASCA - BELIS
km. 9+435 - km. 35+155,
DJ 103L INTERSECȚIE CU
DJ 103 K - RASCA,
km. 5+100 - km. 8+000**

Beneficiar:
**CONSILIUL
JUDEȚEAN CLUJ**
Calea Dorobanților, nr. 106, CP.
400609, Cluj-Napoca
Tel. +40 372 64.00.00;
Fax +40 372 64.00.70;



Proiectant :

S.C. D P Cons S.R.L.



S.C. DP CONS S.R.L.
400427 Cluj-Napoca, Aleea Buzeni Nr. 11, Ap 12 jud. Cluj, Romania,
Tel.: 0745-096214, 0722-275067 web: www.dpcons.ro
Nr. de ordine in registrul comerțului: J12/2950/2004 C.I.F. RO16682486

DATA	SCARA
2024	1:500

Proiectat:
ing. Dorel BĂRBÎNȚA

Proiectat:
ing. Arpad NEP

Verificat:
ing. Marin ROGOZ

Șef proiect:
ing. Dan LĂZAN

Verificator tehnic:
ing. Paul TODORAN


Data:

PLANȘA

**CULOAR
DE EXPROPRIERE**

Număr: S 133

Cod: S.F.

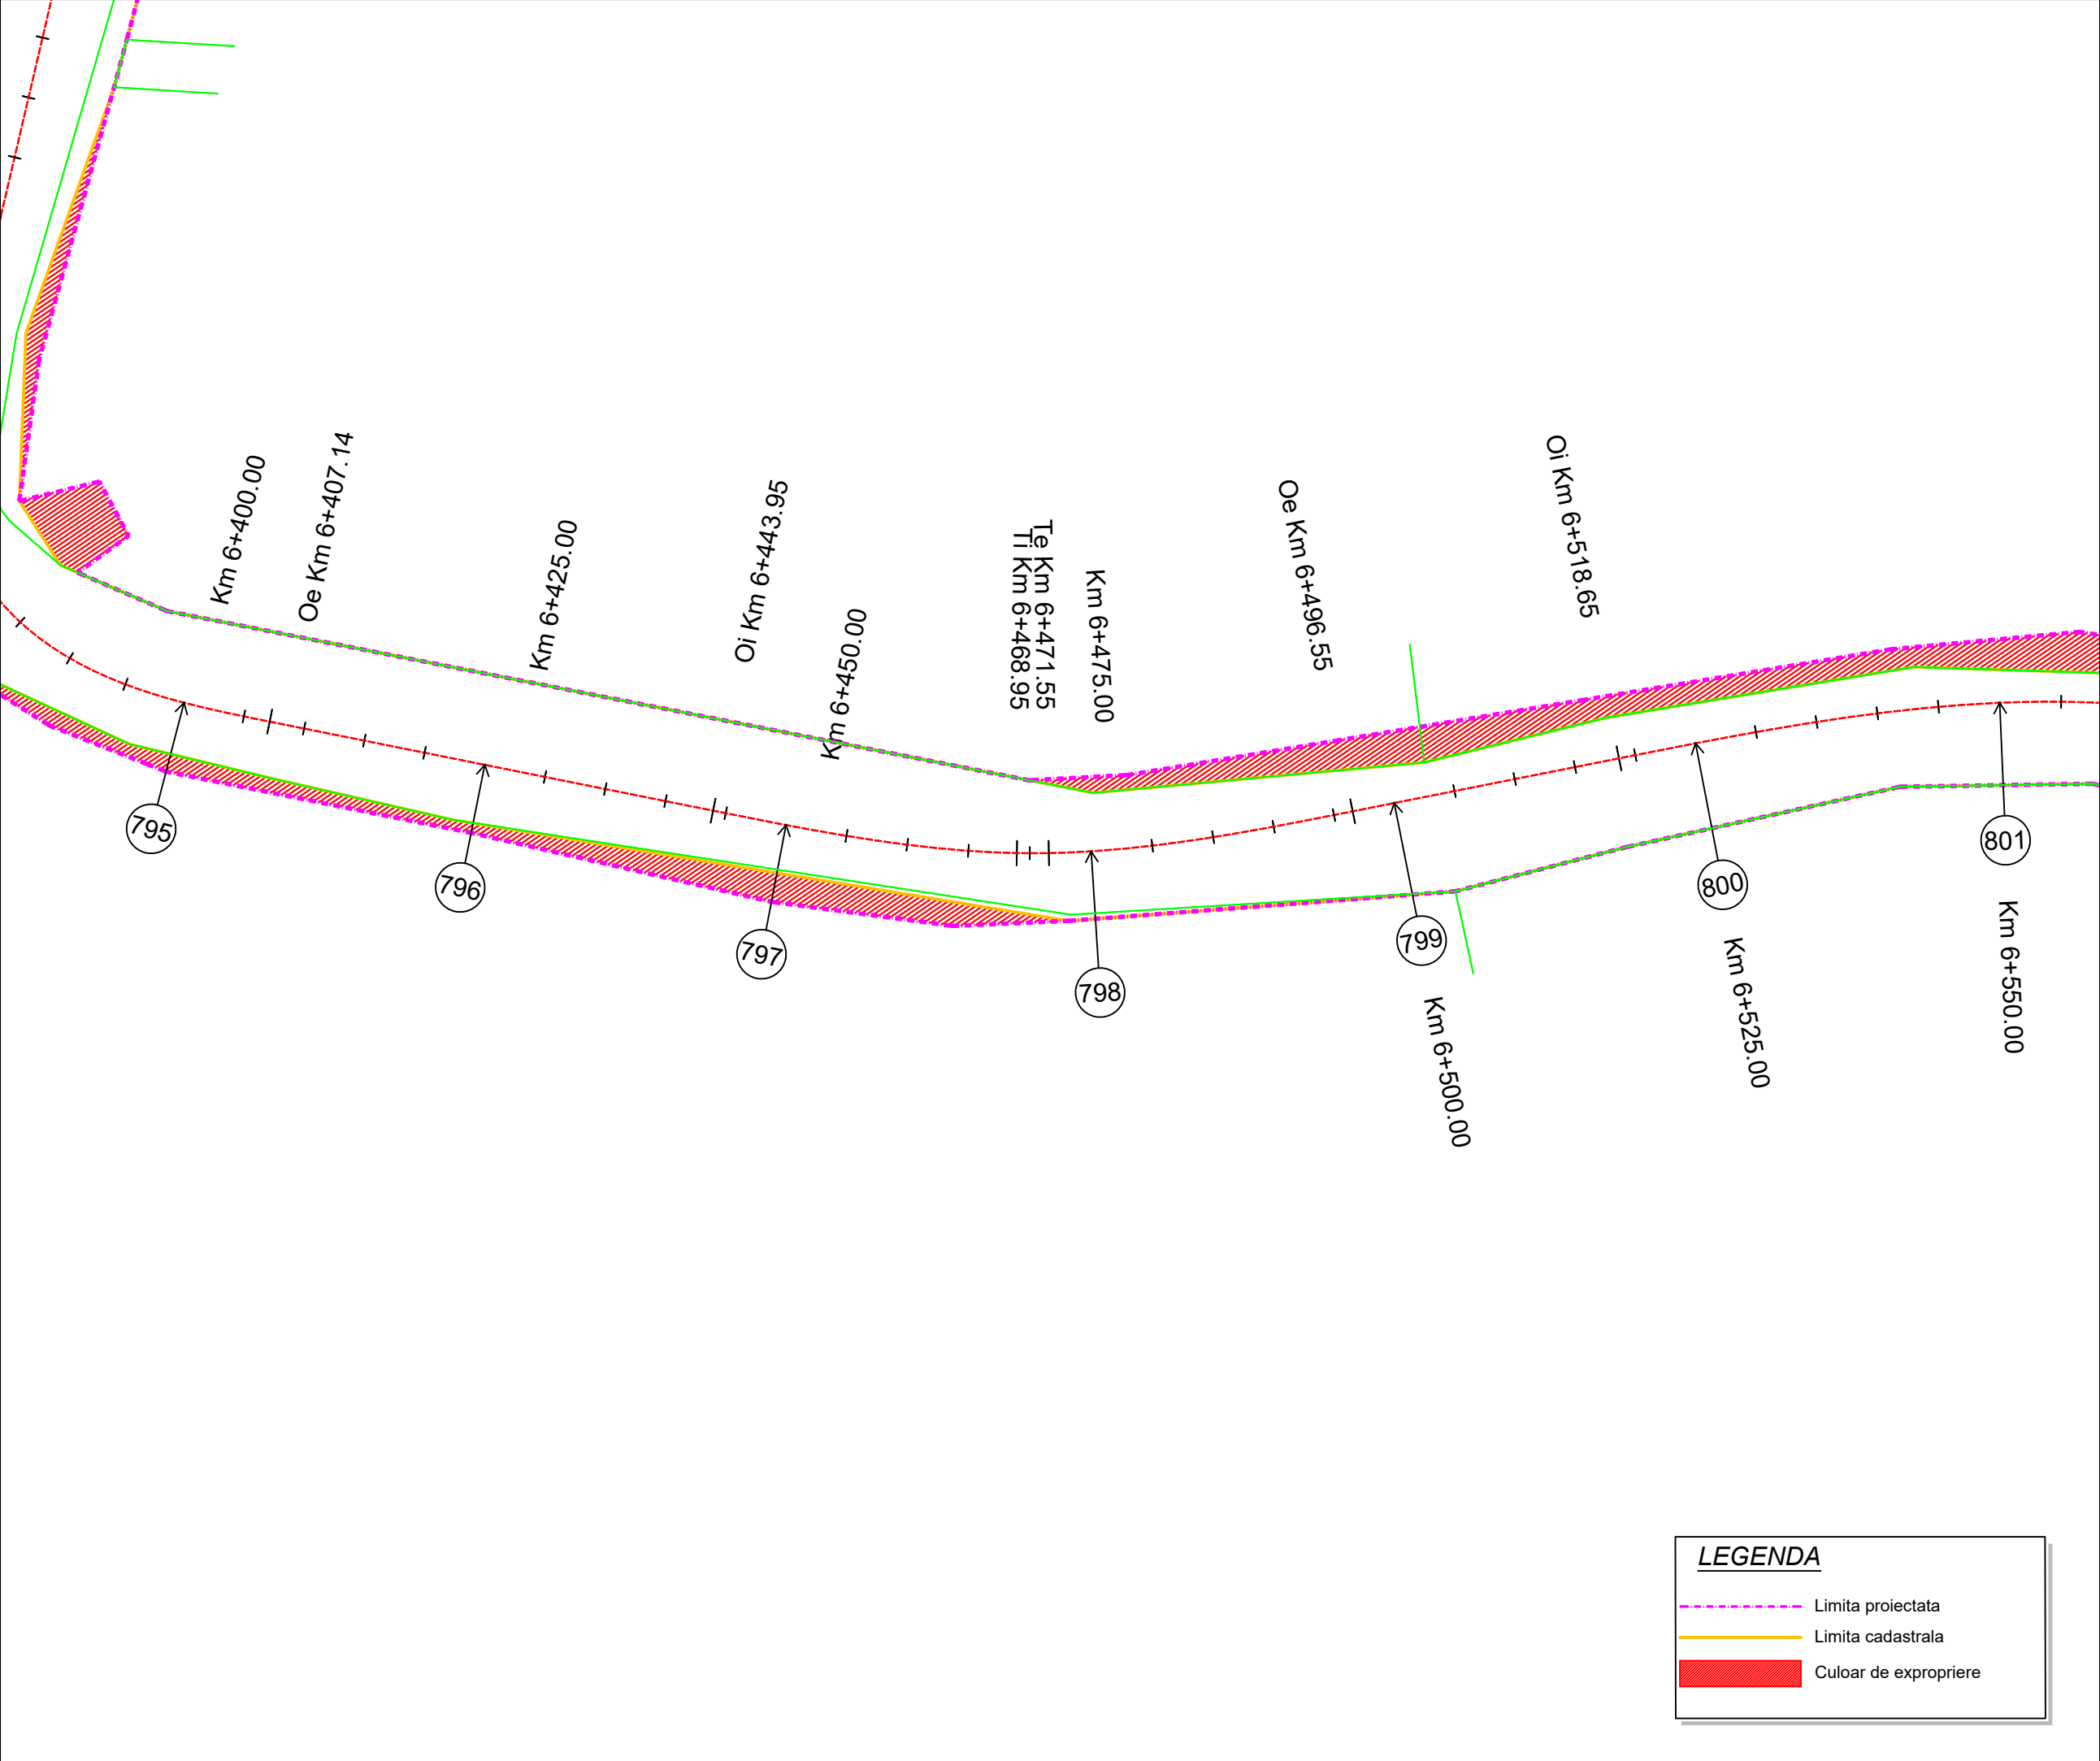

Project: nr. 112 / 2022
Contract: nr. 21648/190 / 2022

Denumirea proiectului:
**MODERNIZARE
SECTOARE DE DRUM
AFERENTE
DJ 103 K CAPUSU MARE-
RASCA - BELIS
km. 9+435 - km. 35+155,
DJ 103L INTERSECȚIE CU
DJ 103 K - RASCA,
km. 5+100 - km. 8+000**

Beneficiar:
**CONSILIUL
JUDEȚEAN CLUJ**
Calea Dorobanților, nr. 106, CP.
400609, Cluj-Napoca
Tel. +40 372 64.00.00;
Fax +40 372 64.00.70;

 **CONSILIUL
JUDEȚEAN CLUJ**

Proiectant :
S.C. D P Cons S.R.L.

S.C. DP CONS S.R.L.
400427 Cluj-Napoca, Aleea Busei Nr. 11, Ap 12 jud. Cluj, Romania,
Tel.: 0745-096214, 0722-275067 web: www.dpcons.ro
Nr. de ordine in registrul comerțului: J12/2950/2004 C.I.F. RO16682486

DATA	SCARA
2024	1:500

Proiectat:
ing. Dorin BĂRBÎNȚA
Proiectat:
ing. Arpad NEP
Verificat:
ing. Marin ROGOZ
Șef proiect:
ing. Dan LĂZAN
Verificator tehnic:
ing. Paul TODORAN

PLANȘA


CULOAR
DE EXPROPRIERE

Număr: S 134

Cod: S.F.

LEGENDA

----- Limita proiectata
----- Limita cadastrala
Culoar de expropriere

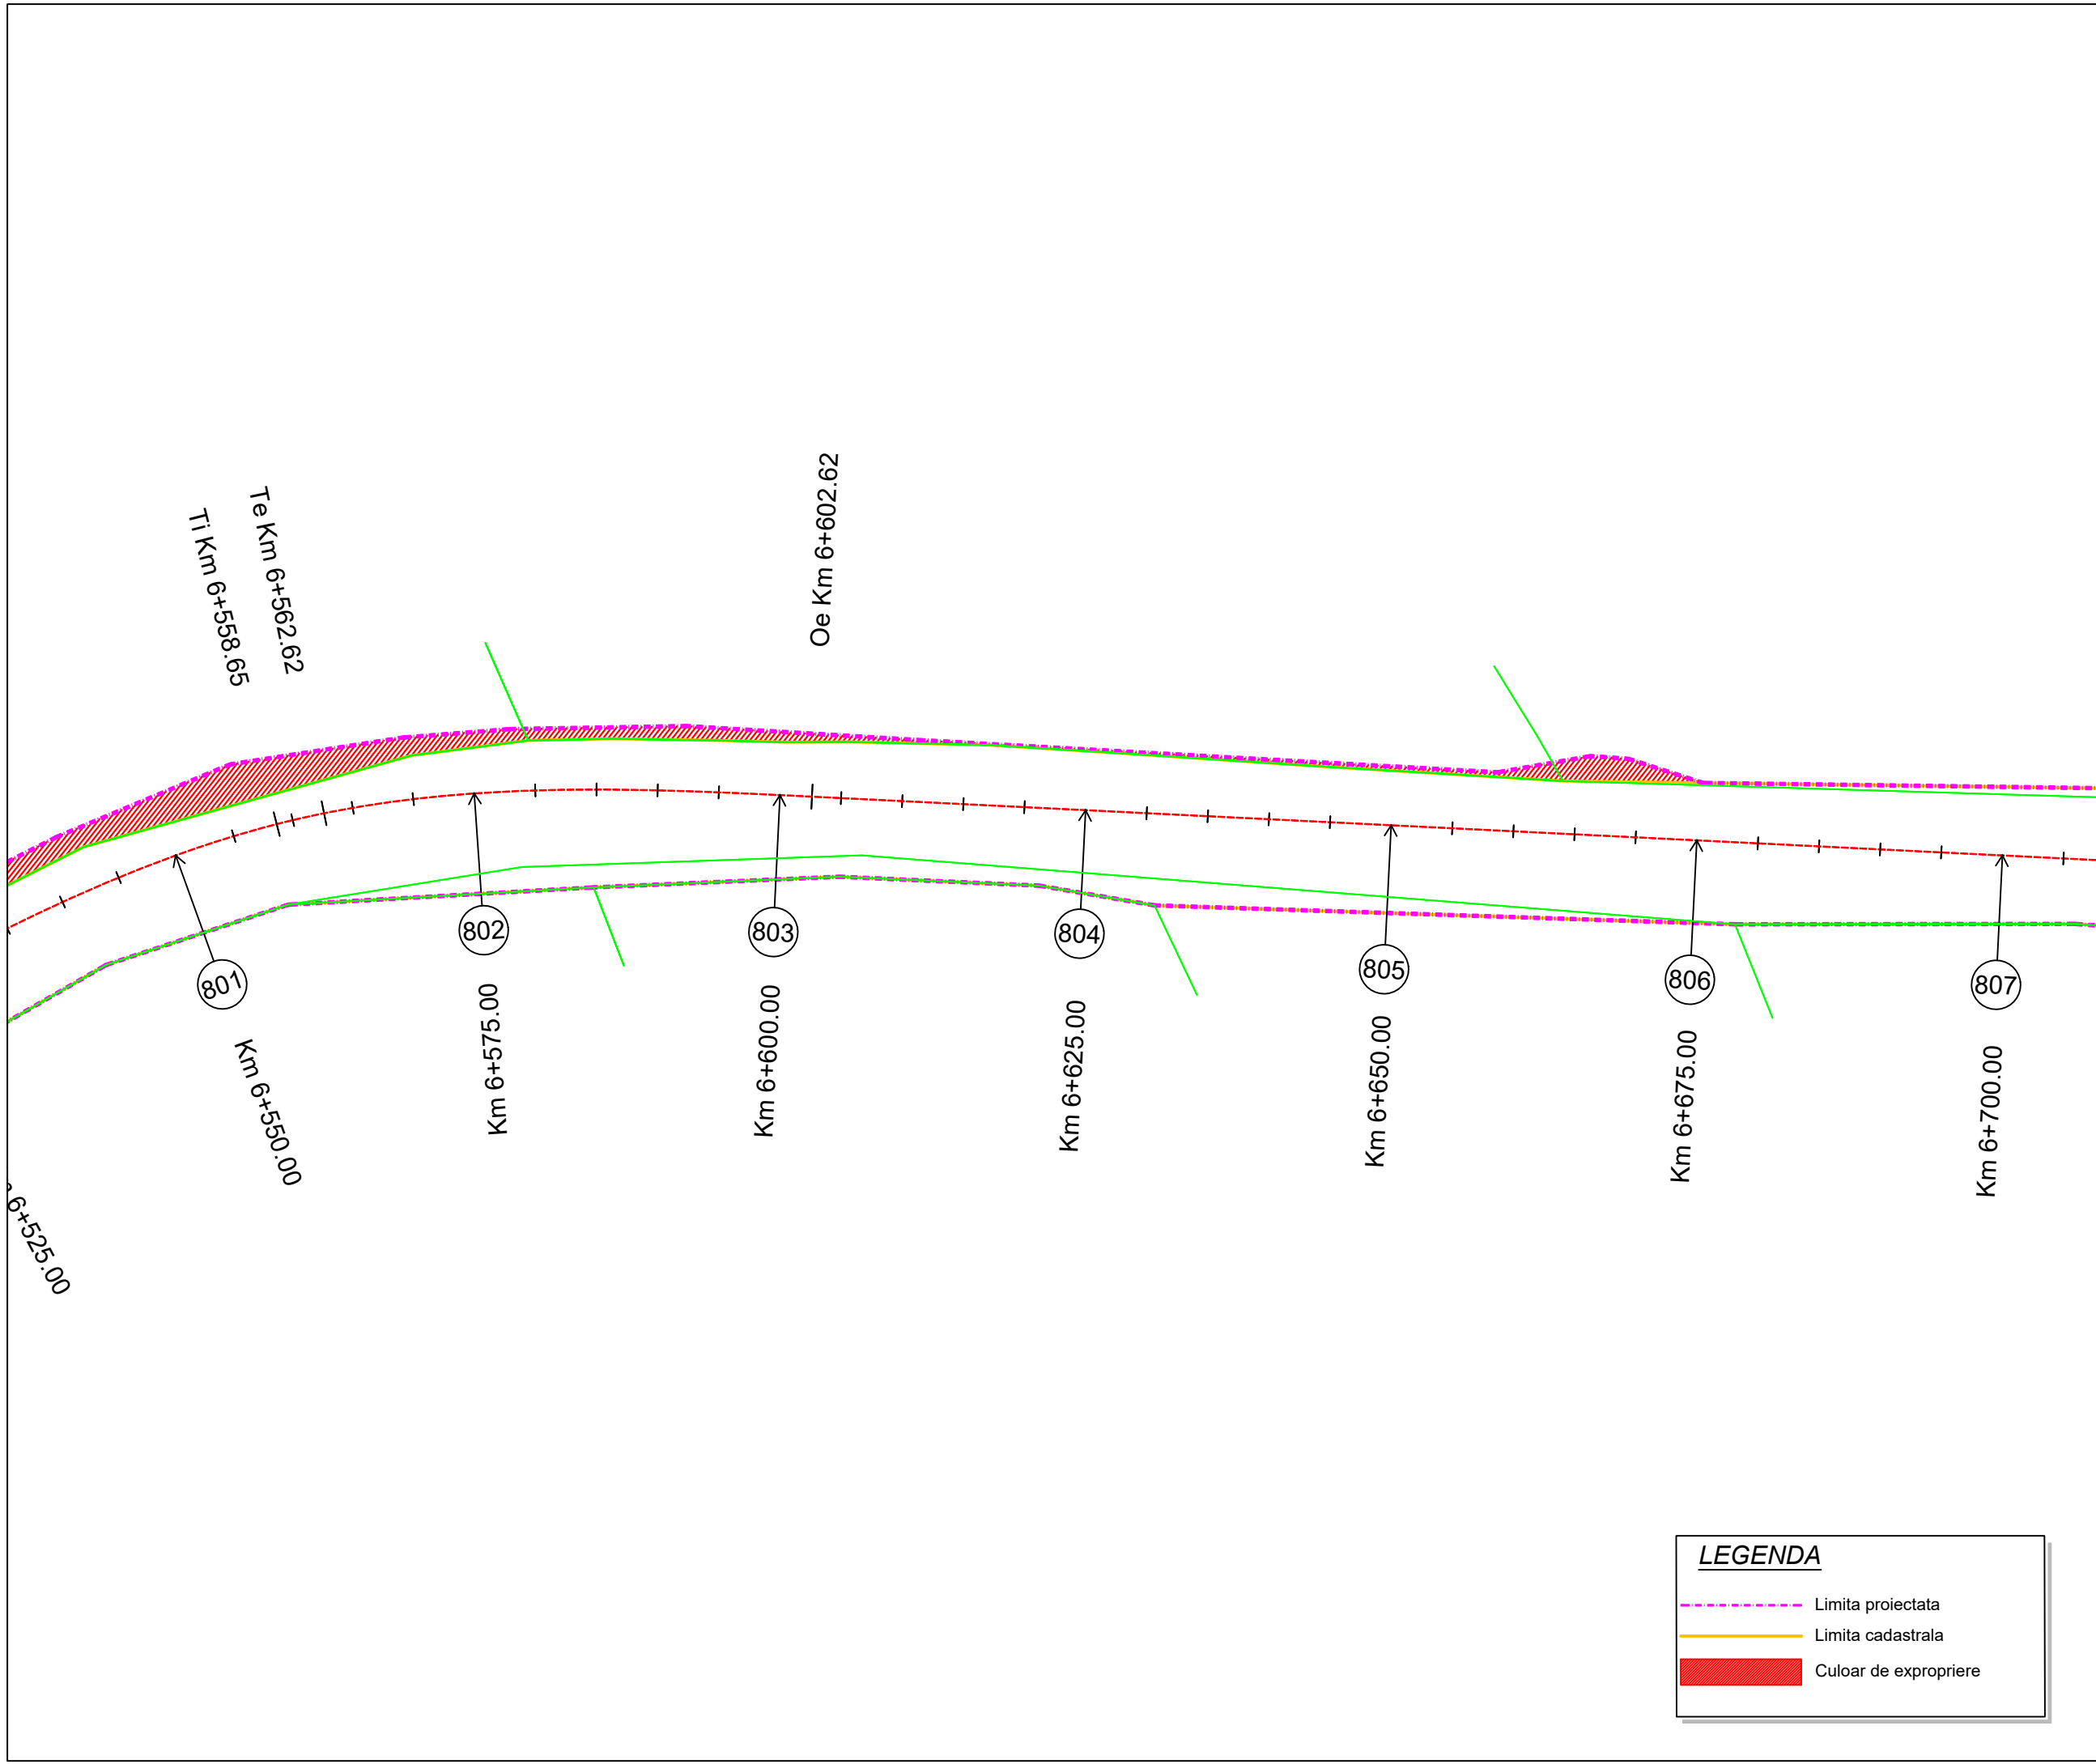

Proiect: nr. 112 / 2022
Contract: nr. 21648/190 / 2022

Denumirea proiectului:
**MODERNIZARE
SECTOARE DE DRUM
AFERENTE
DJ 103 K CAPUSU MARE-
RASCA - BELIS
km. 9+435 - km. 35+155,
DJ 103L INTERSECȚIE CU
DJ 103 K - RASCA,
km. 5+100 - km. 8+000**

Beneficiar:
**CONSILIUL
JUDEȚEAN CLUJ**
Calea Dorobanților, nr. 106, CP.
400609, Cluj-Napoca
Tel. +40 372 64.00.00;
Fax +40 372 64.00.70;

 **CONSILIUL
JUDEȚEAN CLUJ**

Proiectant :
S.C. D P Cons S.R.L.

  
 
S.C. DP CONS S.R.L.
400427 Cluj-Napoca, Aleea Busei Nr. 11, Ap 12 jud. Cluj, Romania,
Tel.: 0745-096214, 0722-275067 web: www.dpcons.ro
Nr. de ordine in registrul comerțului: J12/2950/2004 C.I.F. RO16682486

DATA	SCARA
2024	1:500

Proiectat:
ing. Dorin BĂRBÎNȚA

Proiectat:
ing. Arpad NEP

Verificat:
ing. Marin ROGOZ

Șef proiect:
ing. Dan LĂZAN

Verificator tehnic: ing. Paul TODORAN	Data:
--	-------

PLANȘA

**CULOAR
DE EXPROPRIERE**

Număr: S 135

Cod: S.F.

LEGENDA

----- Limita proiectata

----- Limita cadastrala

█ Culoar de expropriere




Project: nr. 112 / 2022

Contract: nr. 21648/190 / 2022

Denumirea proiectului:
**MODERNIZARE
SECTOARE DE DRUM
AFERENTE
DJ 103 K CAPUSU MARE-
RASCA - BELIS
km. 9+435 - km. 35+155,
DJ 103L INTERSECȚIE CU
DJ 103 K - RASCA,
km. 5+100 - km. 8+000**

Beneficiar:
**CONSILIUL
JUDEȚEAN CLUJ**
Calea Dorobanților, nr. 106, CP.
400609, Cluj-Napoca
Tel. +40 372 64.00.00;
Fax +40 372 64.00.70;

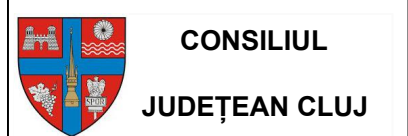

Proiectant :

S.C. D P Cons S.R.L.



S.C. DP CONS S.R.L.
400427 Cluj-Napoca, Aleea Buzeni Nr. 11, Ap 12 jud. Cluj, Romania,
Tel.: 0745-096214, 0722-275067 web: www.dpcons.ro
Nr. de ordine in registrul comerțului: J12/2950/2004 C.I.F. RO16682486

DATA	SCARA
2024	1:500

Proiectat:
ing. Dorin BĂRBINȚA

Proiectat:
ing. Arpad NEP

Verificat:
ing. Marin ROGOZ

Șef proiect:
ing. Dan LĂZAN

Verificator tehnic:
ing. Paul TODORAN


Data:

PLANȘA

**CULOAR
DE EXPROPRIERE**

Număr: S 136

Cod: S.F.

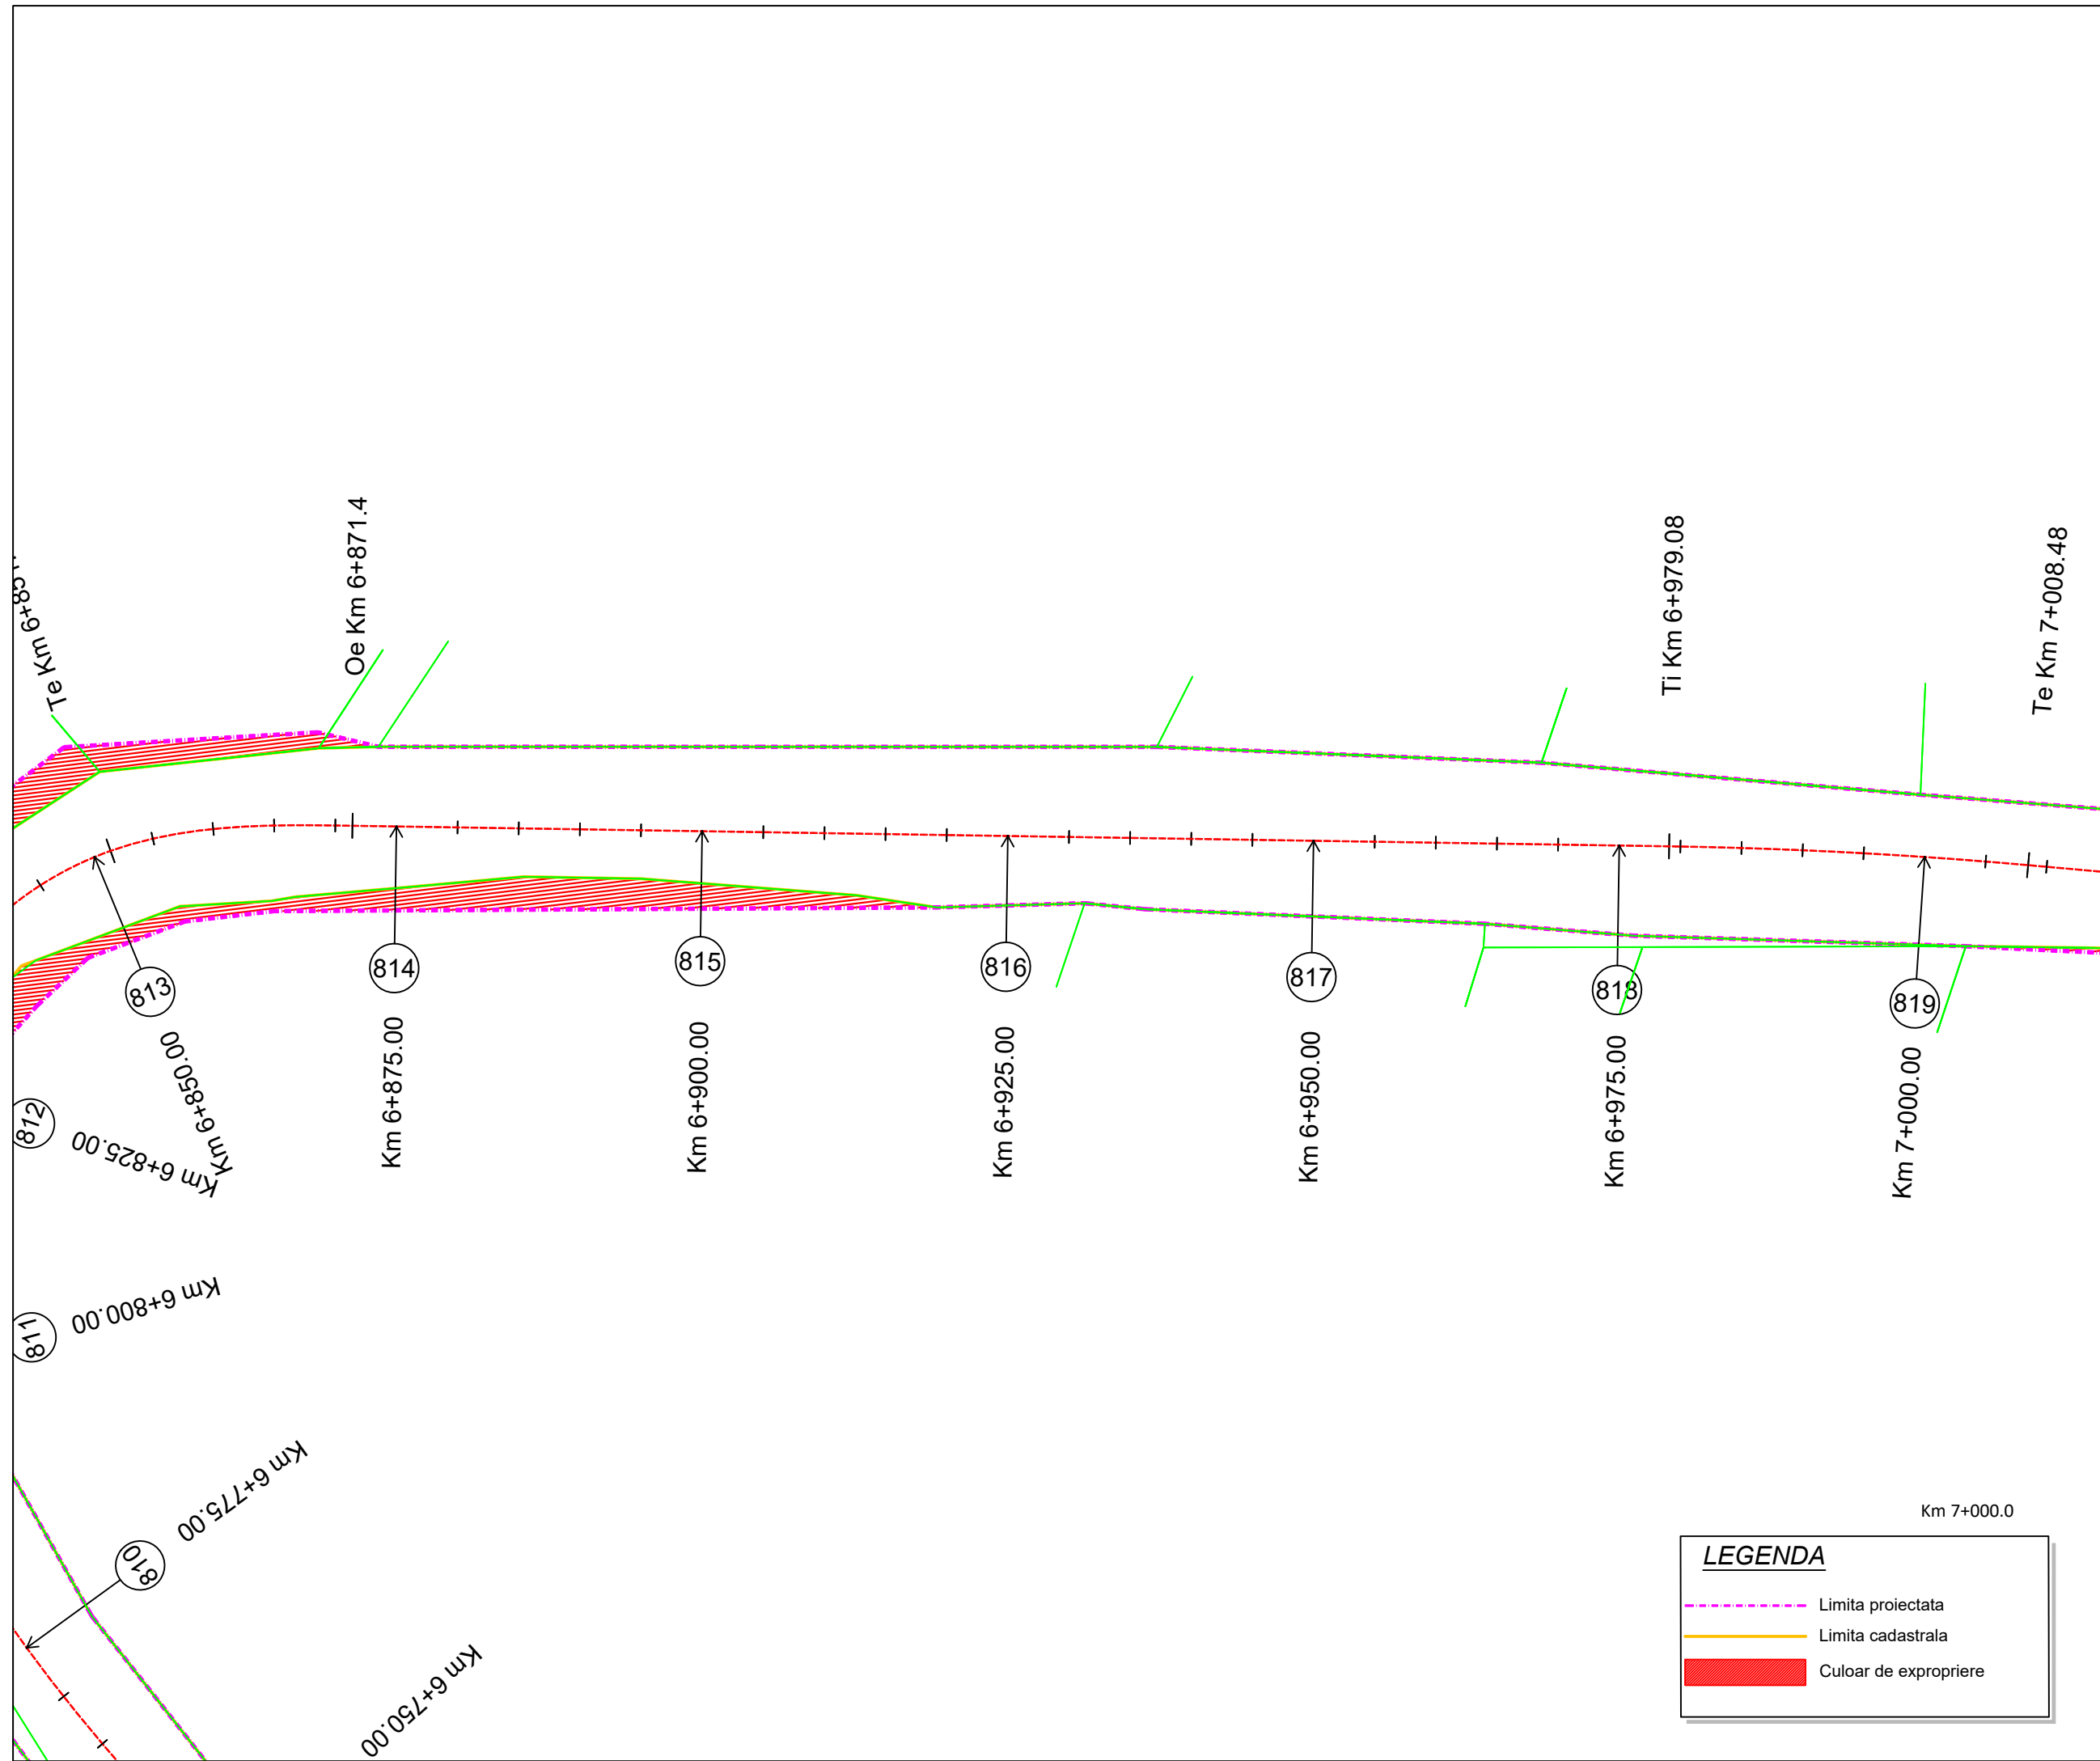

Proiect: nr. 112 / 2022
Contract: nr. 21648/190 / 2022

Denumirea proiectului:
**MODERNIZARE
SECTOARE DE DRUM
AFERENTE
DJ 103 K CAPUSU MARE-
RASCA - BELIS
km. 9+435 - km. 35+155,
DJ 103L INTERSECȚIE CU
DJ 103 K - RASCA,
km. 5+100 - km. 8+000**

Beneficiar:
**CONSILIUL
JUDEȚEAN CLUJ**
Calea Dorobanților, nr. 106, CP.
400609, Cluj-Napoca
Tel. +40 372 64.00.00;
Fax +40 372 64.00.70;

 **CONSILIUL
JUDEȚEAN CLUJ**

Proiectant :
S.C. D P Cons S.R.L.

  
 
S.C. DP CONS S.R.L.
400427 Cluj-Napoca, Aleea Busei Nr. 11, Ap 12 jud. Cluj, Romania,
Tel.: 0745-096214, 0722-275067 web: www.dpcons.ro
Nr. de ordine in registrul comerului: J12/2950/2004 C.I.F. RO16682486

DATA	SCARA
2024	1:500

Proiectat:
ing. Dorin BĂRBÎNȚA

Proiectat:
ing. Arpad NEP

Verificat:
ing. Marin ROGOZ

Șef proiect:
ing. Dan LĂZAN

Verificator tehnic:
ing. Paul TODORAN


Data:

PLANȘA

**CULOAR
DE EXPROPRIERE**

Număr: S 137

Cod: S.F.

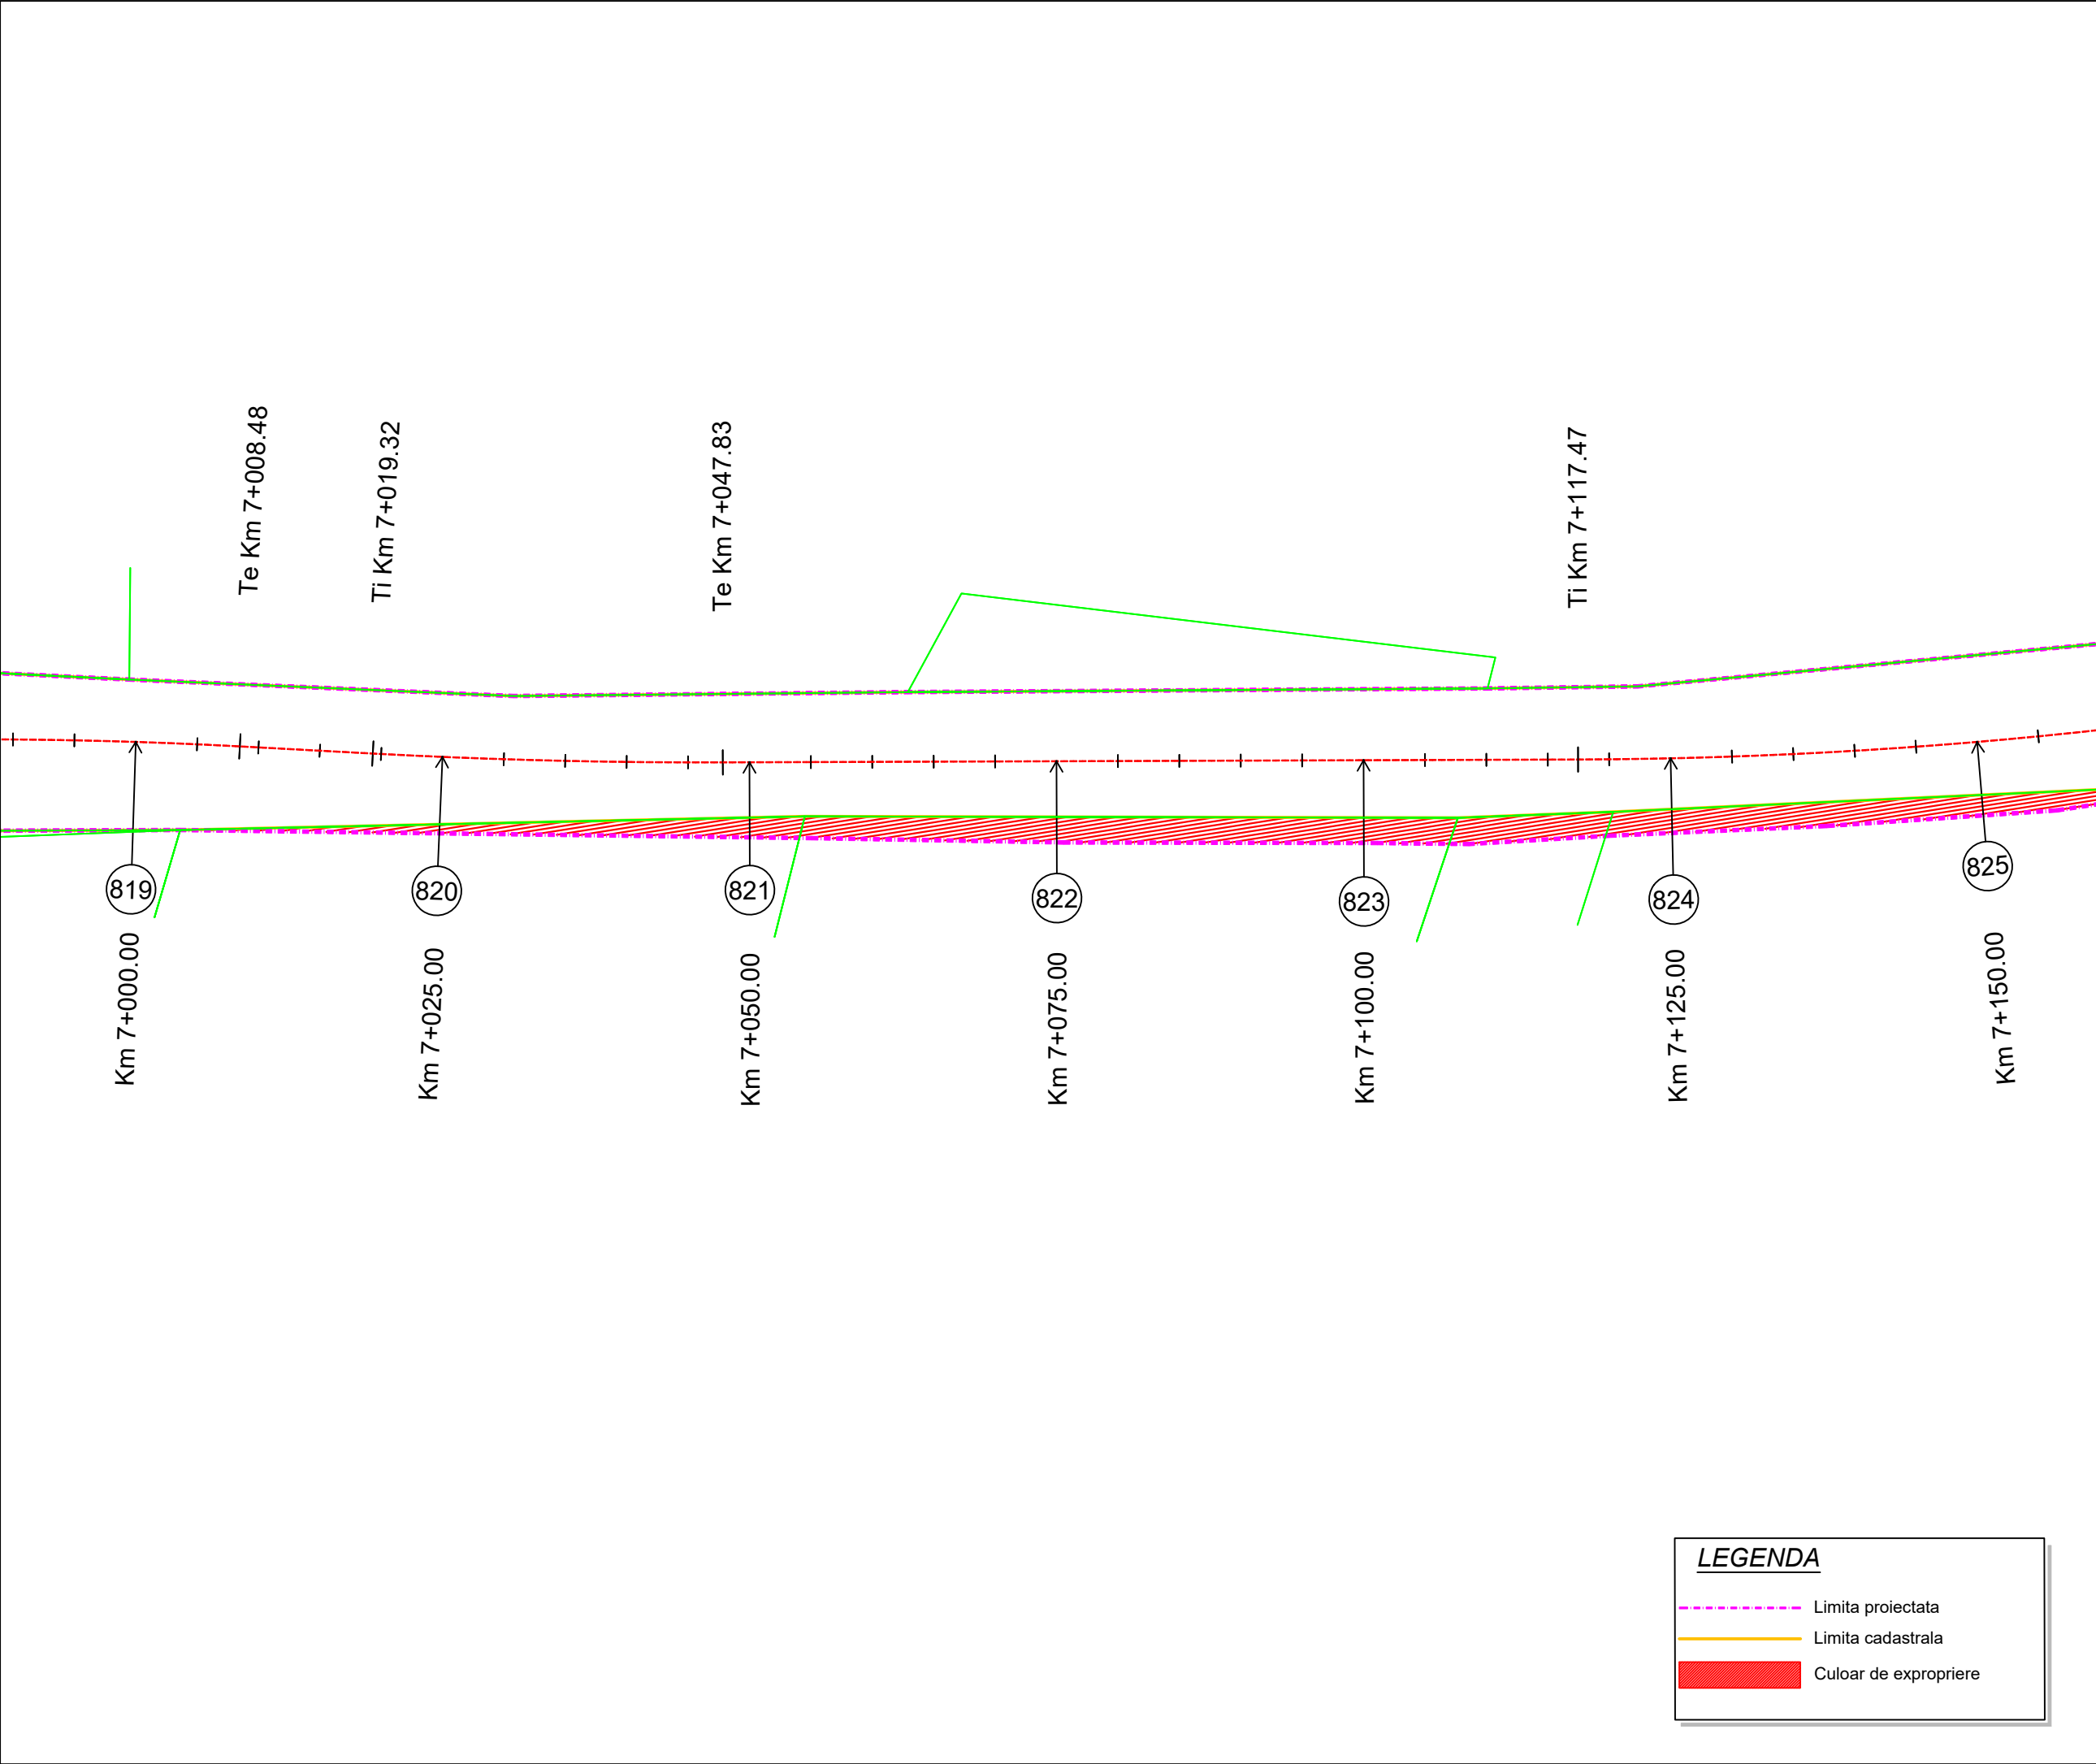

Proiect: nr. 112 / 2022
Contract: nr. 21648/190 / 2022

Denumirea proiectului:
**MODERNIZARE
SECTOARE DE DRUM
AFERENTE
DJ 103 K CAPUSU MARE-
RASCA - BELIS
km. 9+435 - km. 35+155,
DJ 103L INTERSECȚIE CU
DJ 103 K - RASCA,
km. 5+100 - km. 8+000**

Beneficiar:
**CONSILIUL
JUDEȚEAN CLUJ**
Calea Dorobanților, nr. 106, CP.
400609, Cluj-Napoca
Tel. +40 372 64.00.00;
Fax +40 372 64.00.70;

 **CONSILIUL
JUDEȚEAN CLUJ**

Proiectant :
S.C. D P Cons S.R.L.

  
 
S.C. DP CONS S.R.L.
400427 Cluj-Napoca, Aleea Buzeni Nr. 11, Ap 12 jud. Cluj, Romania,
Tel.: 0745-096214, 0722-275067 web: www.dpcons.ro
Nr. de ordine in registrul comerțului: J12/2950/2004 C.I.F. RO16682486

DATA	SCARA
2024	1:500

Proiectat:
ing. Dorin BĂRBINȚA

Proiectat:
ing. Arpad NEP

Verificat:
ing. Marin ROGOZ

Șef proiect:
ing. Dan LĂZAN

Verificator tehnic:
ing. Paul TODORAN


Data:

PLANȘA

**CULOAR
DE EXPROPRIERE**

Număr: S 138

Cod: S.F.

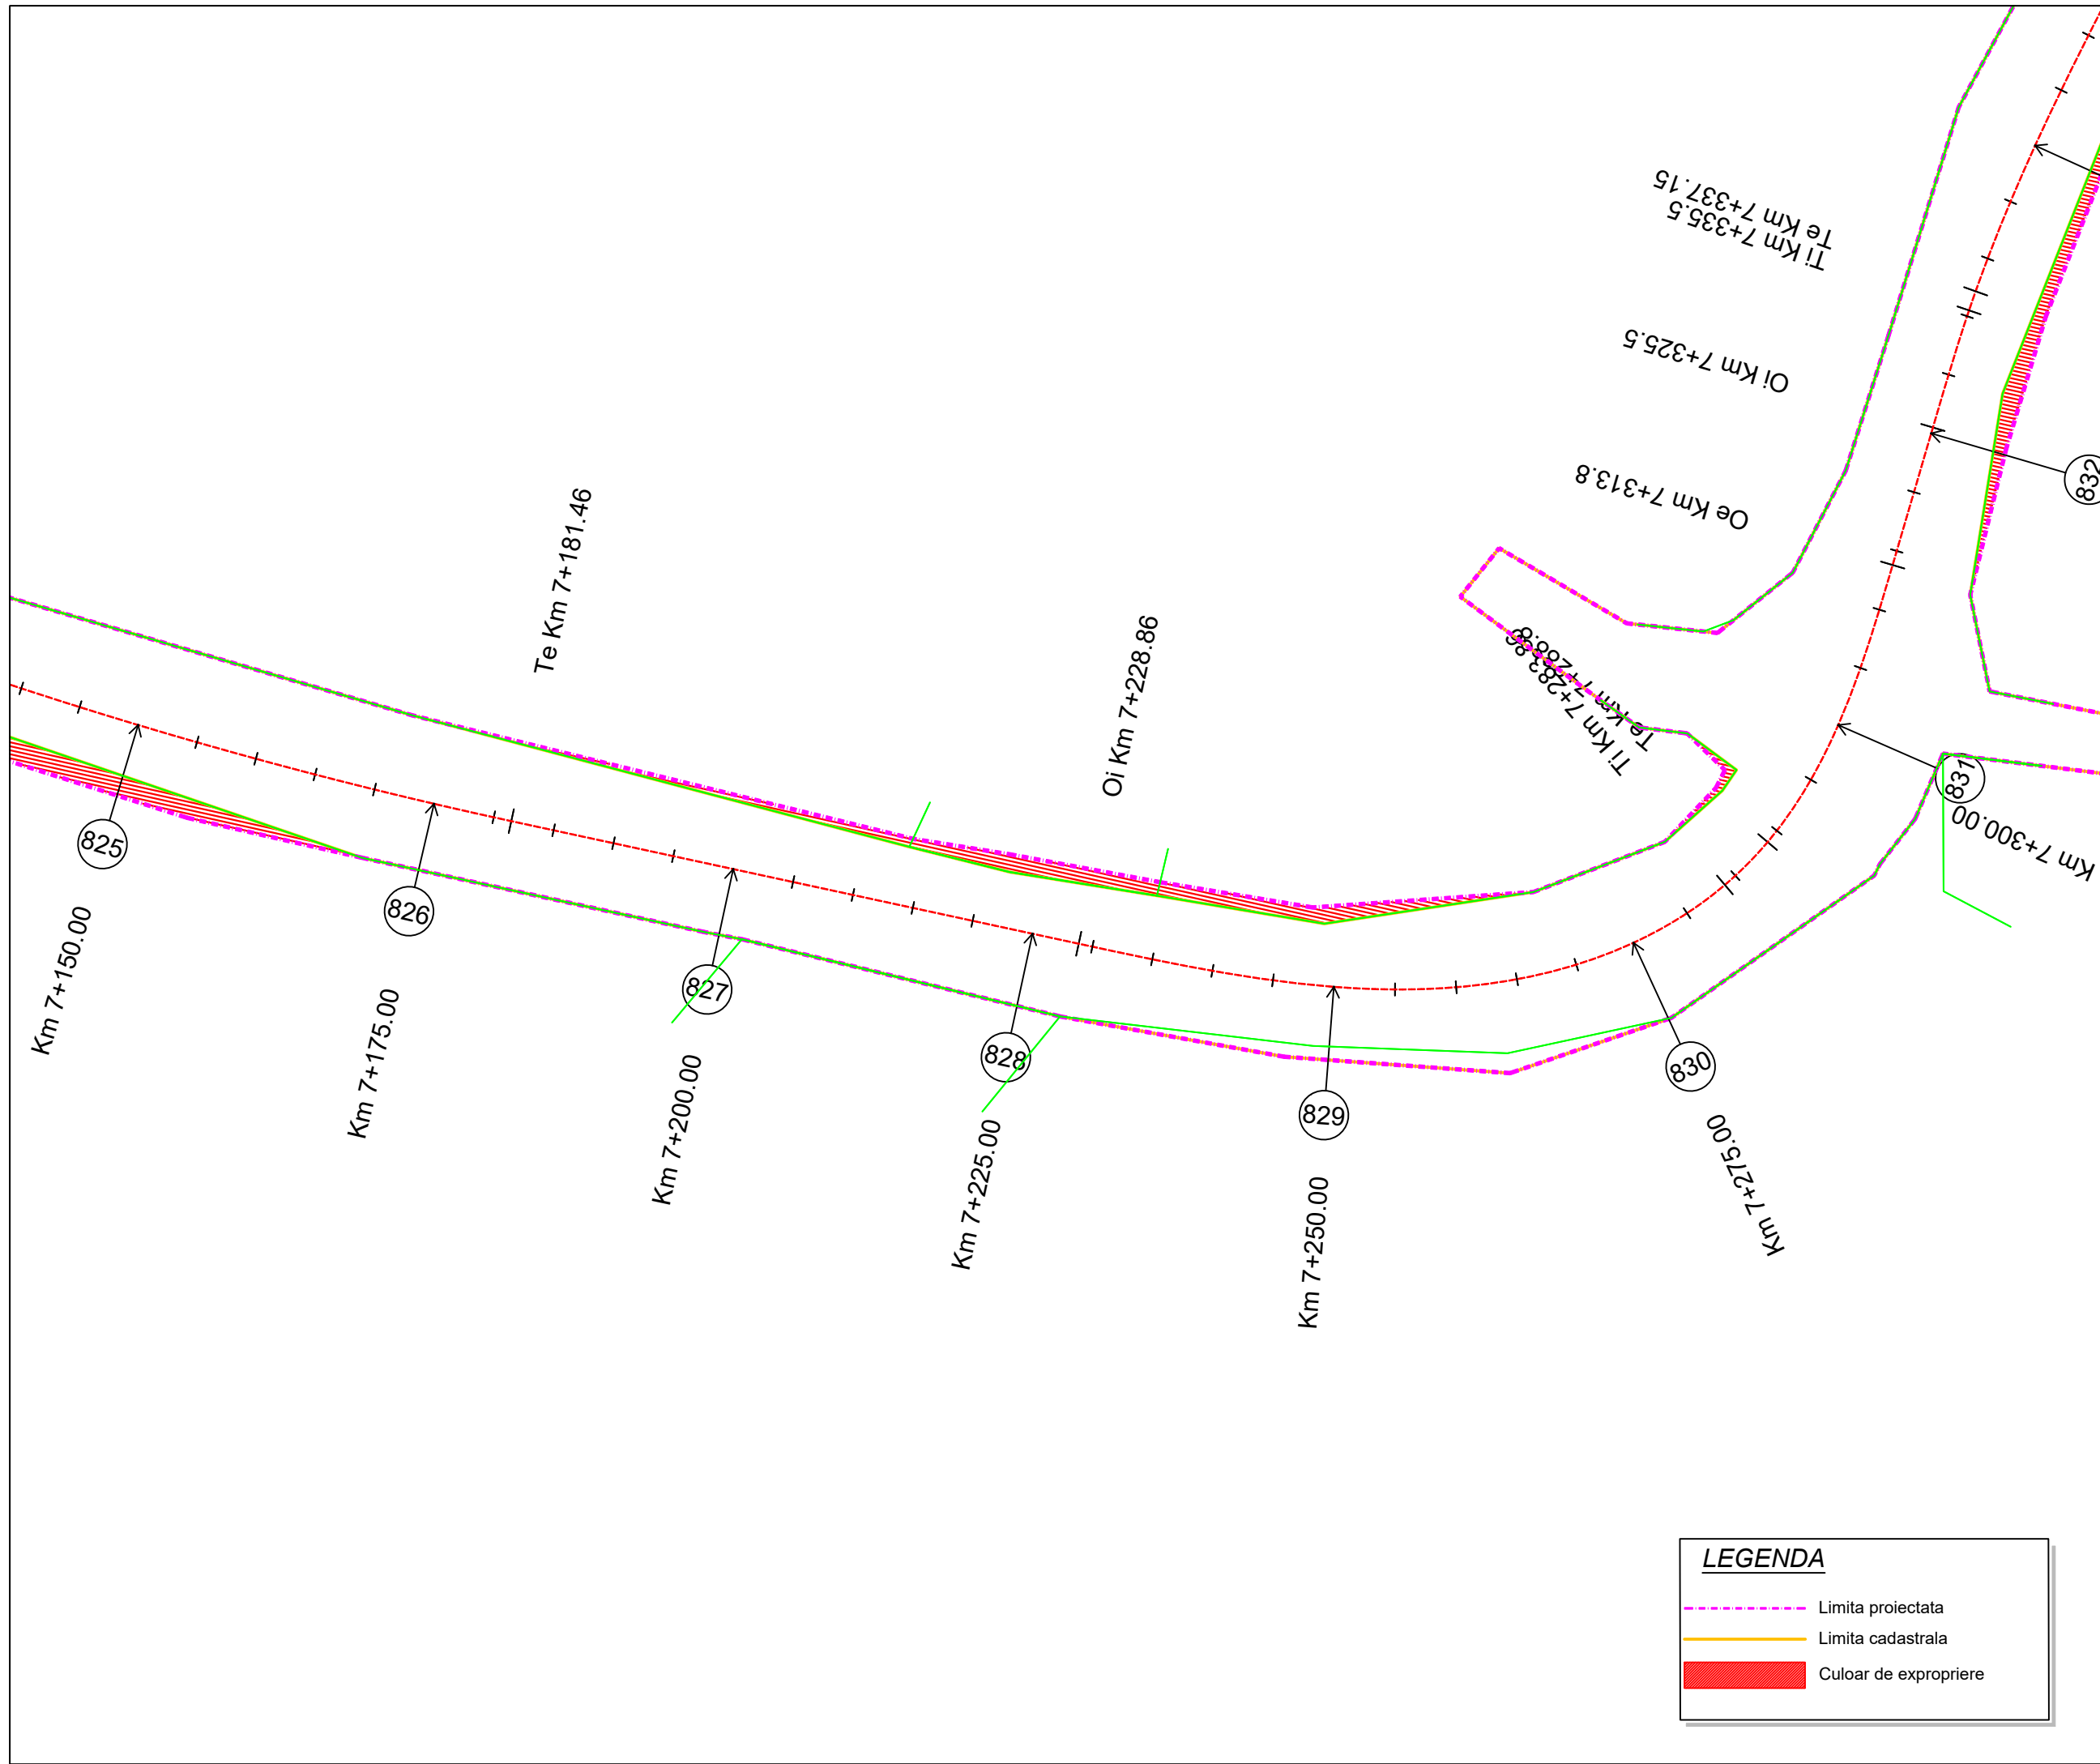

Project: nr. 112 / 2022
Contract: nr. 21648/190 / 2022

Denumirea proiectului:
**MODERNIZARE
SECTOARE DE DRUM
AFERENTE
DJ 103 K CAPUSU MARE-
RASCA - BELIS
km. 9+435 - km. 35+155,
DJ 103L INTERSECȚIE CU
DJ 103 K - RASCA,
km. 5+100 - km. 8+000**

Beneficiar:
**CONSILIUL
JUDEȚEAN CLUJ**
Calea Dorobanților, nr. 106, CP.
400609, Cluj-Napoca
Tel. +40 372 64.00.00;
Fax +40 372 64.00.70;

**CONSILIUL
JUDEȚEAN CLUJ**

Proiectant :
S.C. D P Cons S.R.L.
**S.C. DP CONS S.R.L.**
400427 Cluj-Napoca, Aleea Busei Nr. 11, Ap 12 jud. Cluj, Romania,
Tel.: 0745-096214, 0722-275067 web: www.dpcons.ro
Nr. de ordine in registrul comerțului: J12/2950/2004 C.I.F. RO16682486

DATA	SCARA
2024	1:500

Proiectat:
ing. Dorin BĂRBÎNȚA

Proiectat:
ing. Arpad NEP

Verificat:
ing. Marin ROGOZ

Șef proiect:
ing. Dan LĂZAN

Verificator tehnic:
ing. Paul TODORAN


Data:

PLANȘA

**CULOAR
DE EXPROPRIERE**

Număr: S 139

Cod: S.F.

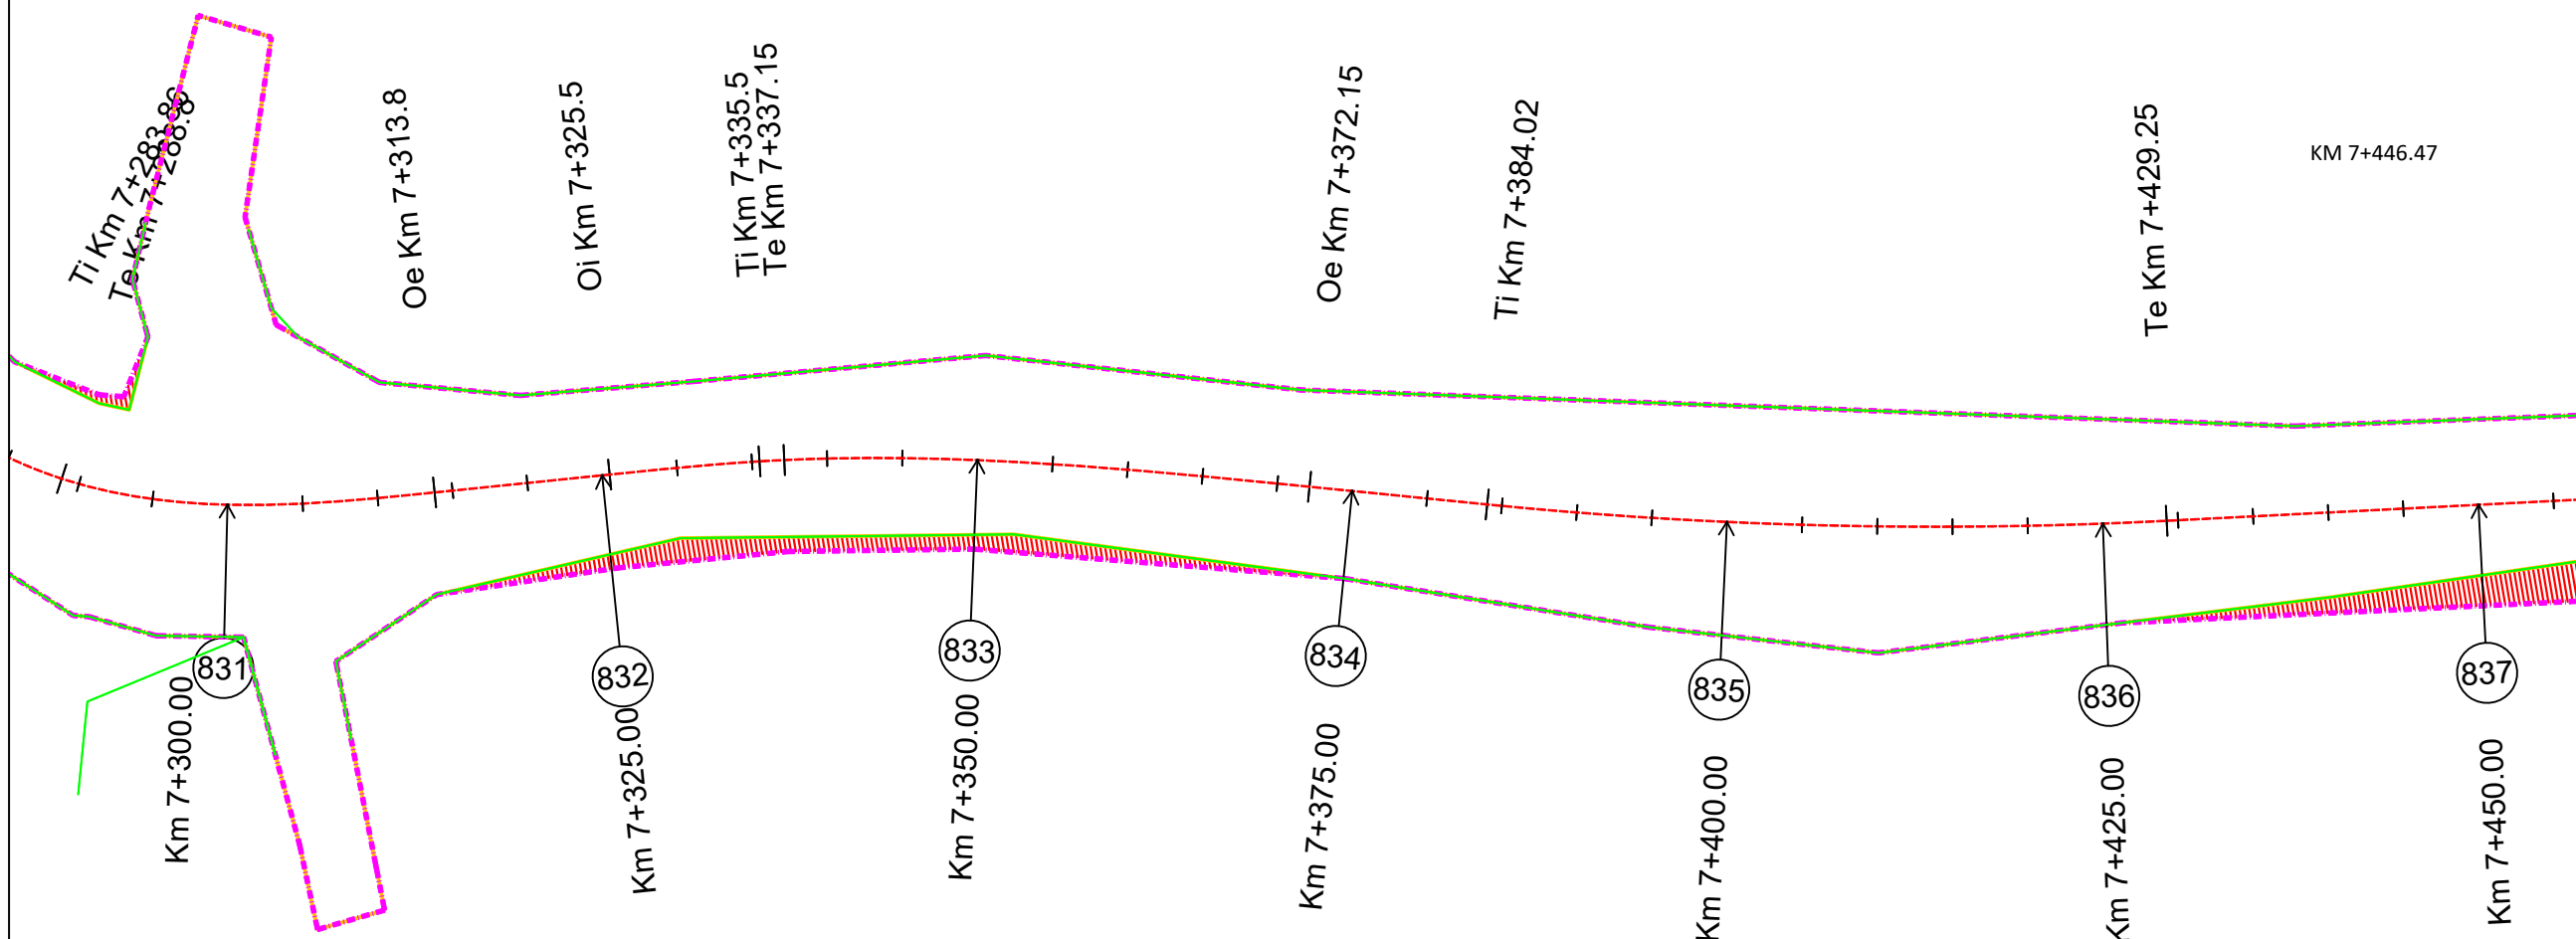

LEGENDA

- Limita proiectata
- Limita cadastrala
- █ Culoar de expropriere

Project: nr. 112 / 2022
Contract: nr. 21648/190 / 2022

Denumirea proiectului:
**MODERNIZARE
SECTOARE DE DRUM
AFERENTE
DJ 103 K CAPUSU MARE-
RASCA - BELIS**
km. 9+435 - km. 35+155,
DJ 103L INTERSECȚIE CU
DJ 103 K - RASCA,
km. 5+100 - km. 8+000

Beneficiar:

**CONSILIUL
JUDEȚEAN CLUJ**
Calea Dorobanților, nr. 106, CP.
400609, Cluj-Napoca
Tel. +40 372 64.00.00;
Fax +40 372 64.00.70;

 **CONSILIUL
JUDEȚEAN CLUJ**

Proiectant :

S.C. D P Cons S.R.L.

  
 
S.C. DP CONS S.R.L.
400427 Cluj-Napoca, Aleea Busei Nr. 11, Ap 12 jud. Cluj, Romania,
Tel.: 0745-096214, 0722-275067 web: www.dpcons.ro
Nr. de ordine in registrul comerțului: J12/2950/2004 C.I.F. RO16682486

DATA	SCARA
2024	1:500

Proiectat:
ing. Dorin BĂRBÎNȚA

Proiectat:
ing. Arpad NEP

Verificat:
ing. Marin ROGOZ

Șef proiect:
ing. Dan LĂZAN

Verificator tehnic:
ing. Paul TODORAN


Data:

PLANȘA

**CULOAR
DE EXPROPRIERE**

Număr: S 140

Cod: S.F.

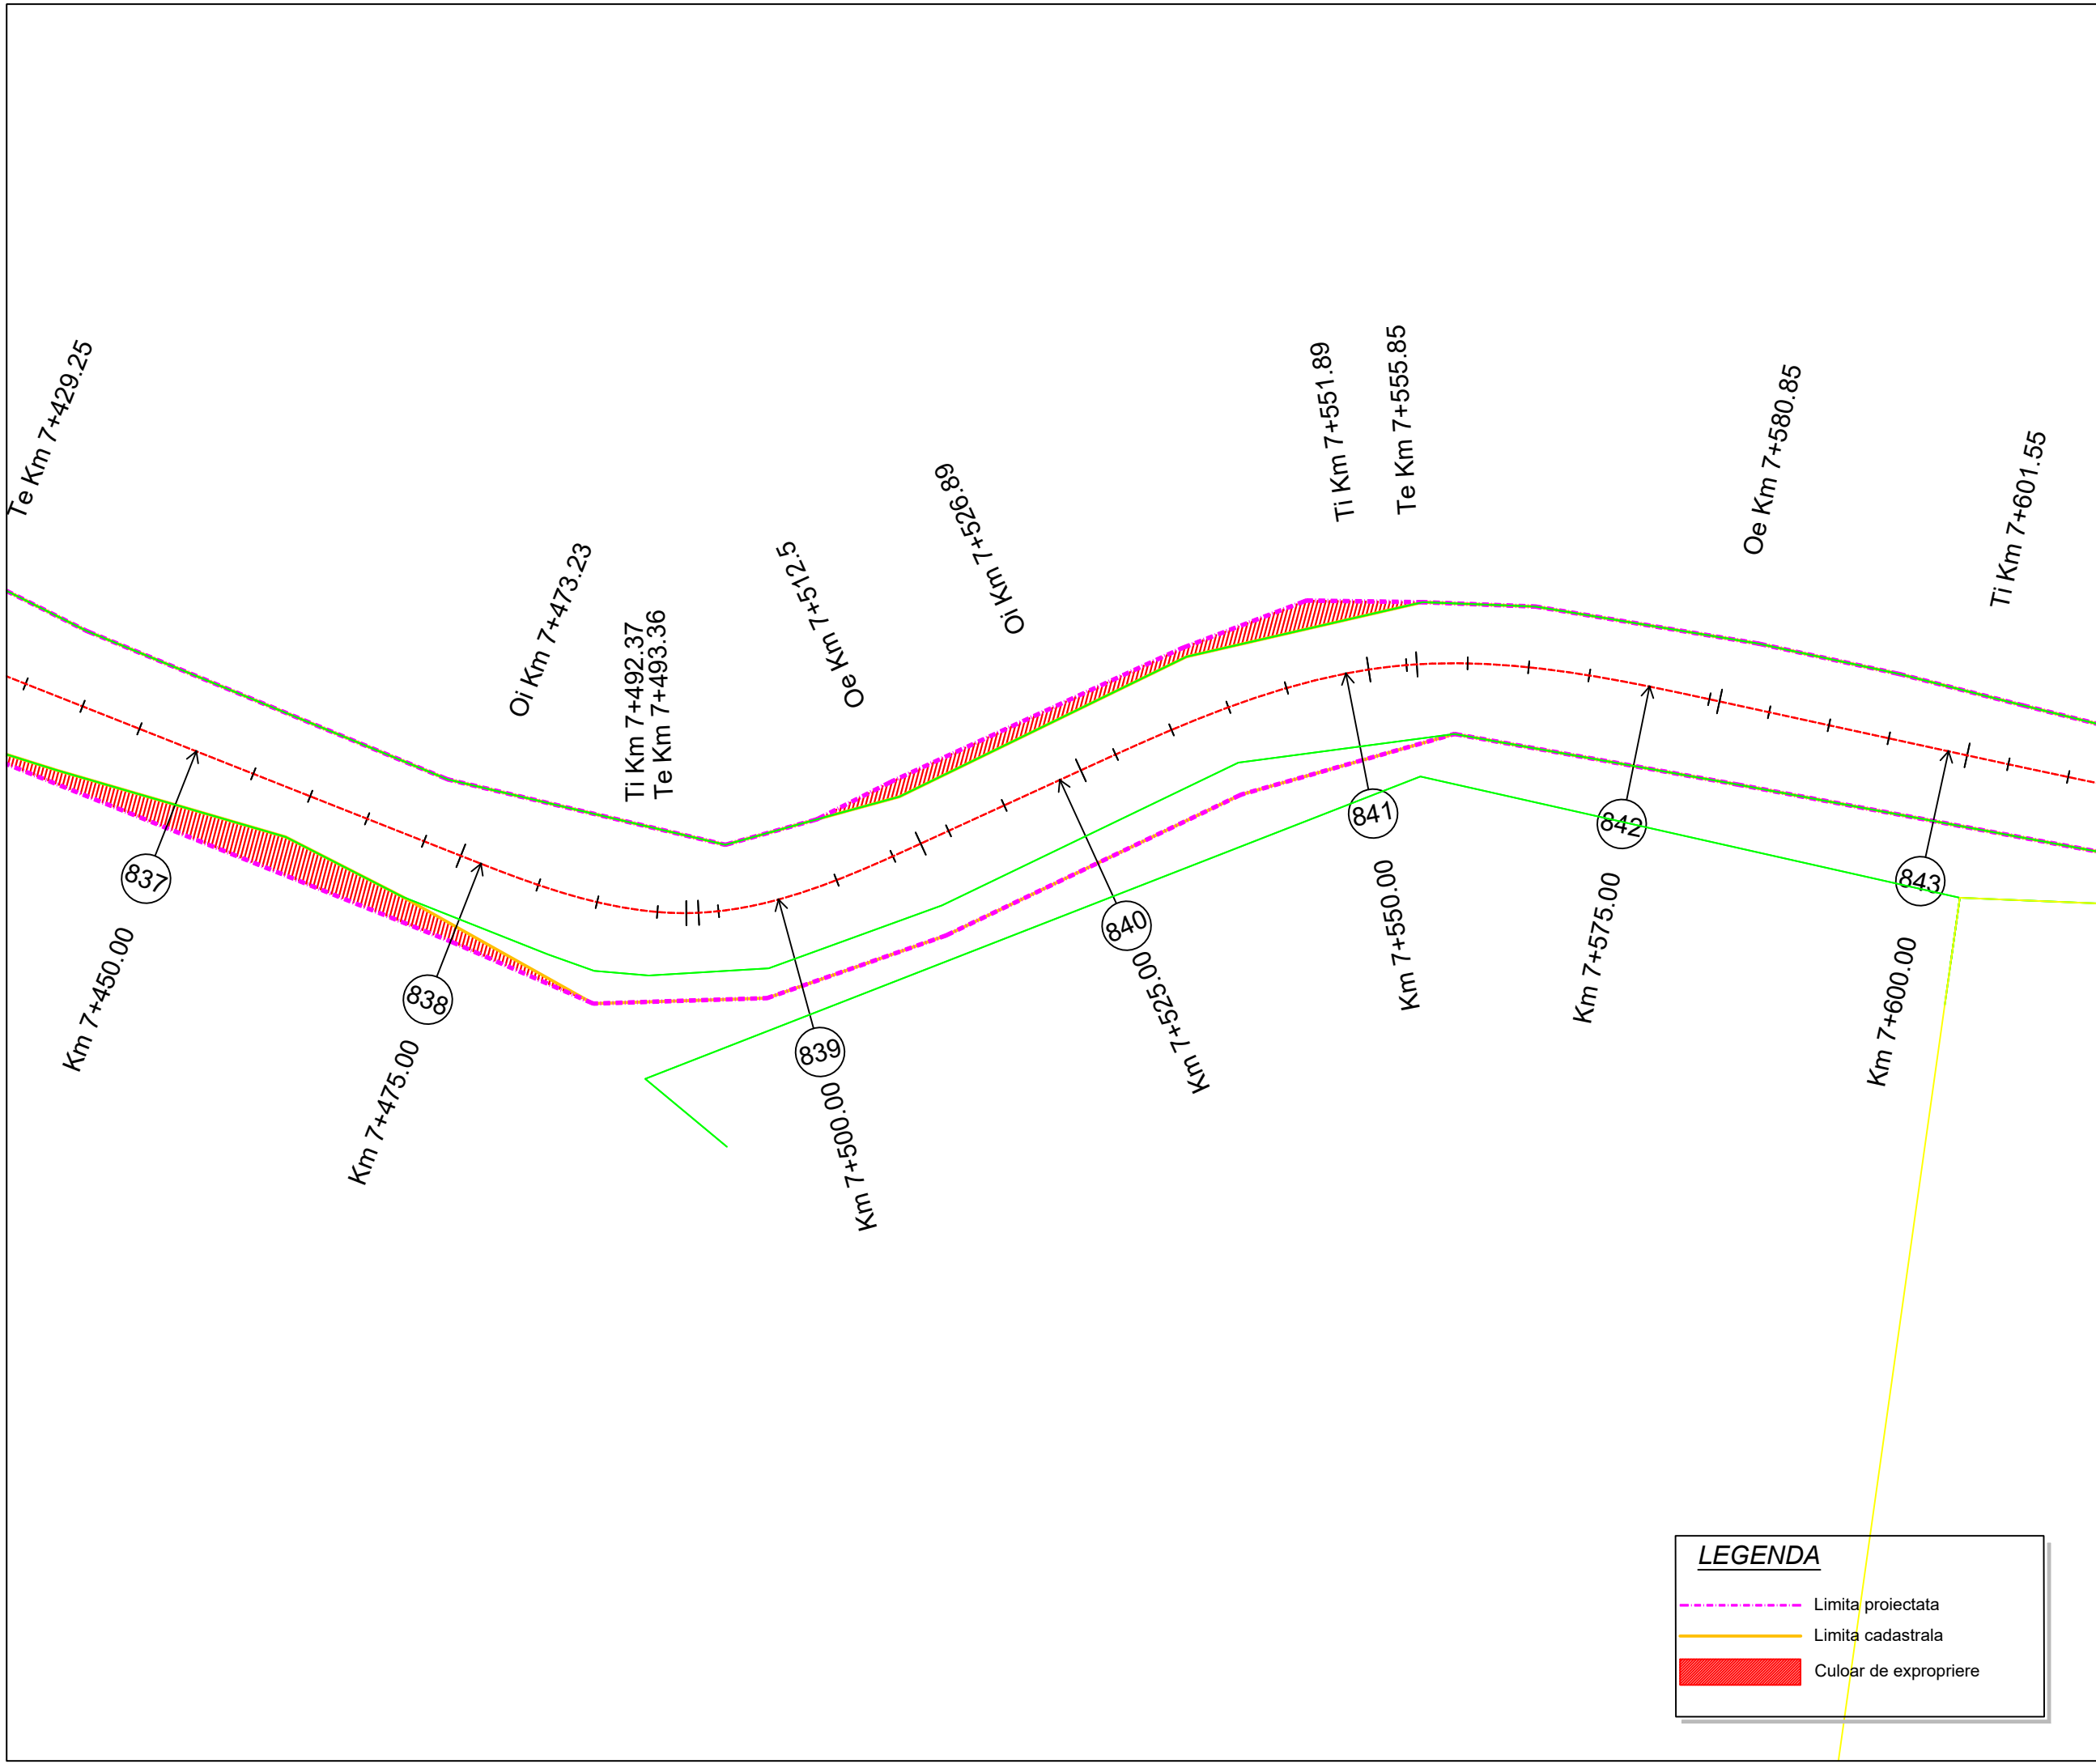

Proiect: nr. 112 / 2022

Contract: nr. 21648/190 / 2022

Denumirea proiectului:

**MODERNIZARE
SECTOARE DE DRUM
AFERENTE
DJ 103 K CAPUSU MARE-
RASCA - BELIS**
km. 9+435 - km. 35+155,
**DJ 103L INTERSECȚIE CU
DJ 103 K - RASCA,**
km. 5+100 - km. 8+000

Beneficiar:

**CONSILIUL
JUDEȚEAN CLUJ**
Calea Dorobanților, nr. 106, CP.
400609, Cluj-Napoca
Tel. +40 372 64.00.00;
Fax +40 372 64.00.70;



**CONSILIUL
JUDEȚEAN CLUJ**

Proiectant :

S.C. D P Cons S.R.L.

S.C. DP CONS S.R.L.
400427 Cluj-Napoca, Aleea Buzeni Nr. 11, Ap 12 jud. Cluj, Romania,
Tel.: 0745-096214, 0722-275067 web: www.dpcons.ro
Nr. de ordine in registrul comerțului: J12/2950/2004 C.I.F. RO16682486

DATA	SCARA
2024	1:500

Proiectat:

ing. Dorin BĂRBÎNȚA

Proiectat:

ing. Arpad NEP

Verificat:

ing. Marin ROGOZ

Șef proiect:

ing. Dan LĂZAN

Verificator tehnic:

ing. Paul TODORAN

Data:

PLANȘA

**CULOAR
DE EXPROPRIERE**

Număr: S 141


Cod: S.F.

LEGENDA

Limita proiectata

Limita cadastrala

Culoar de expropriere

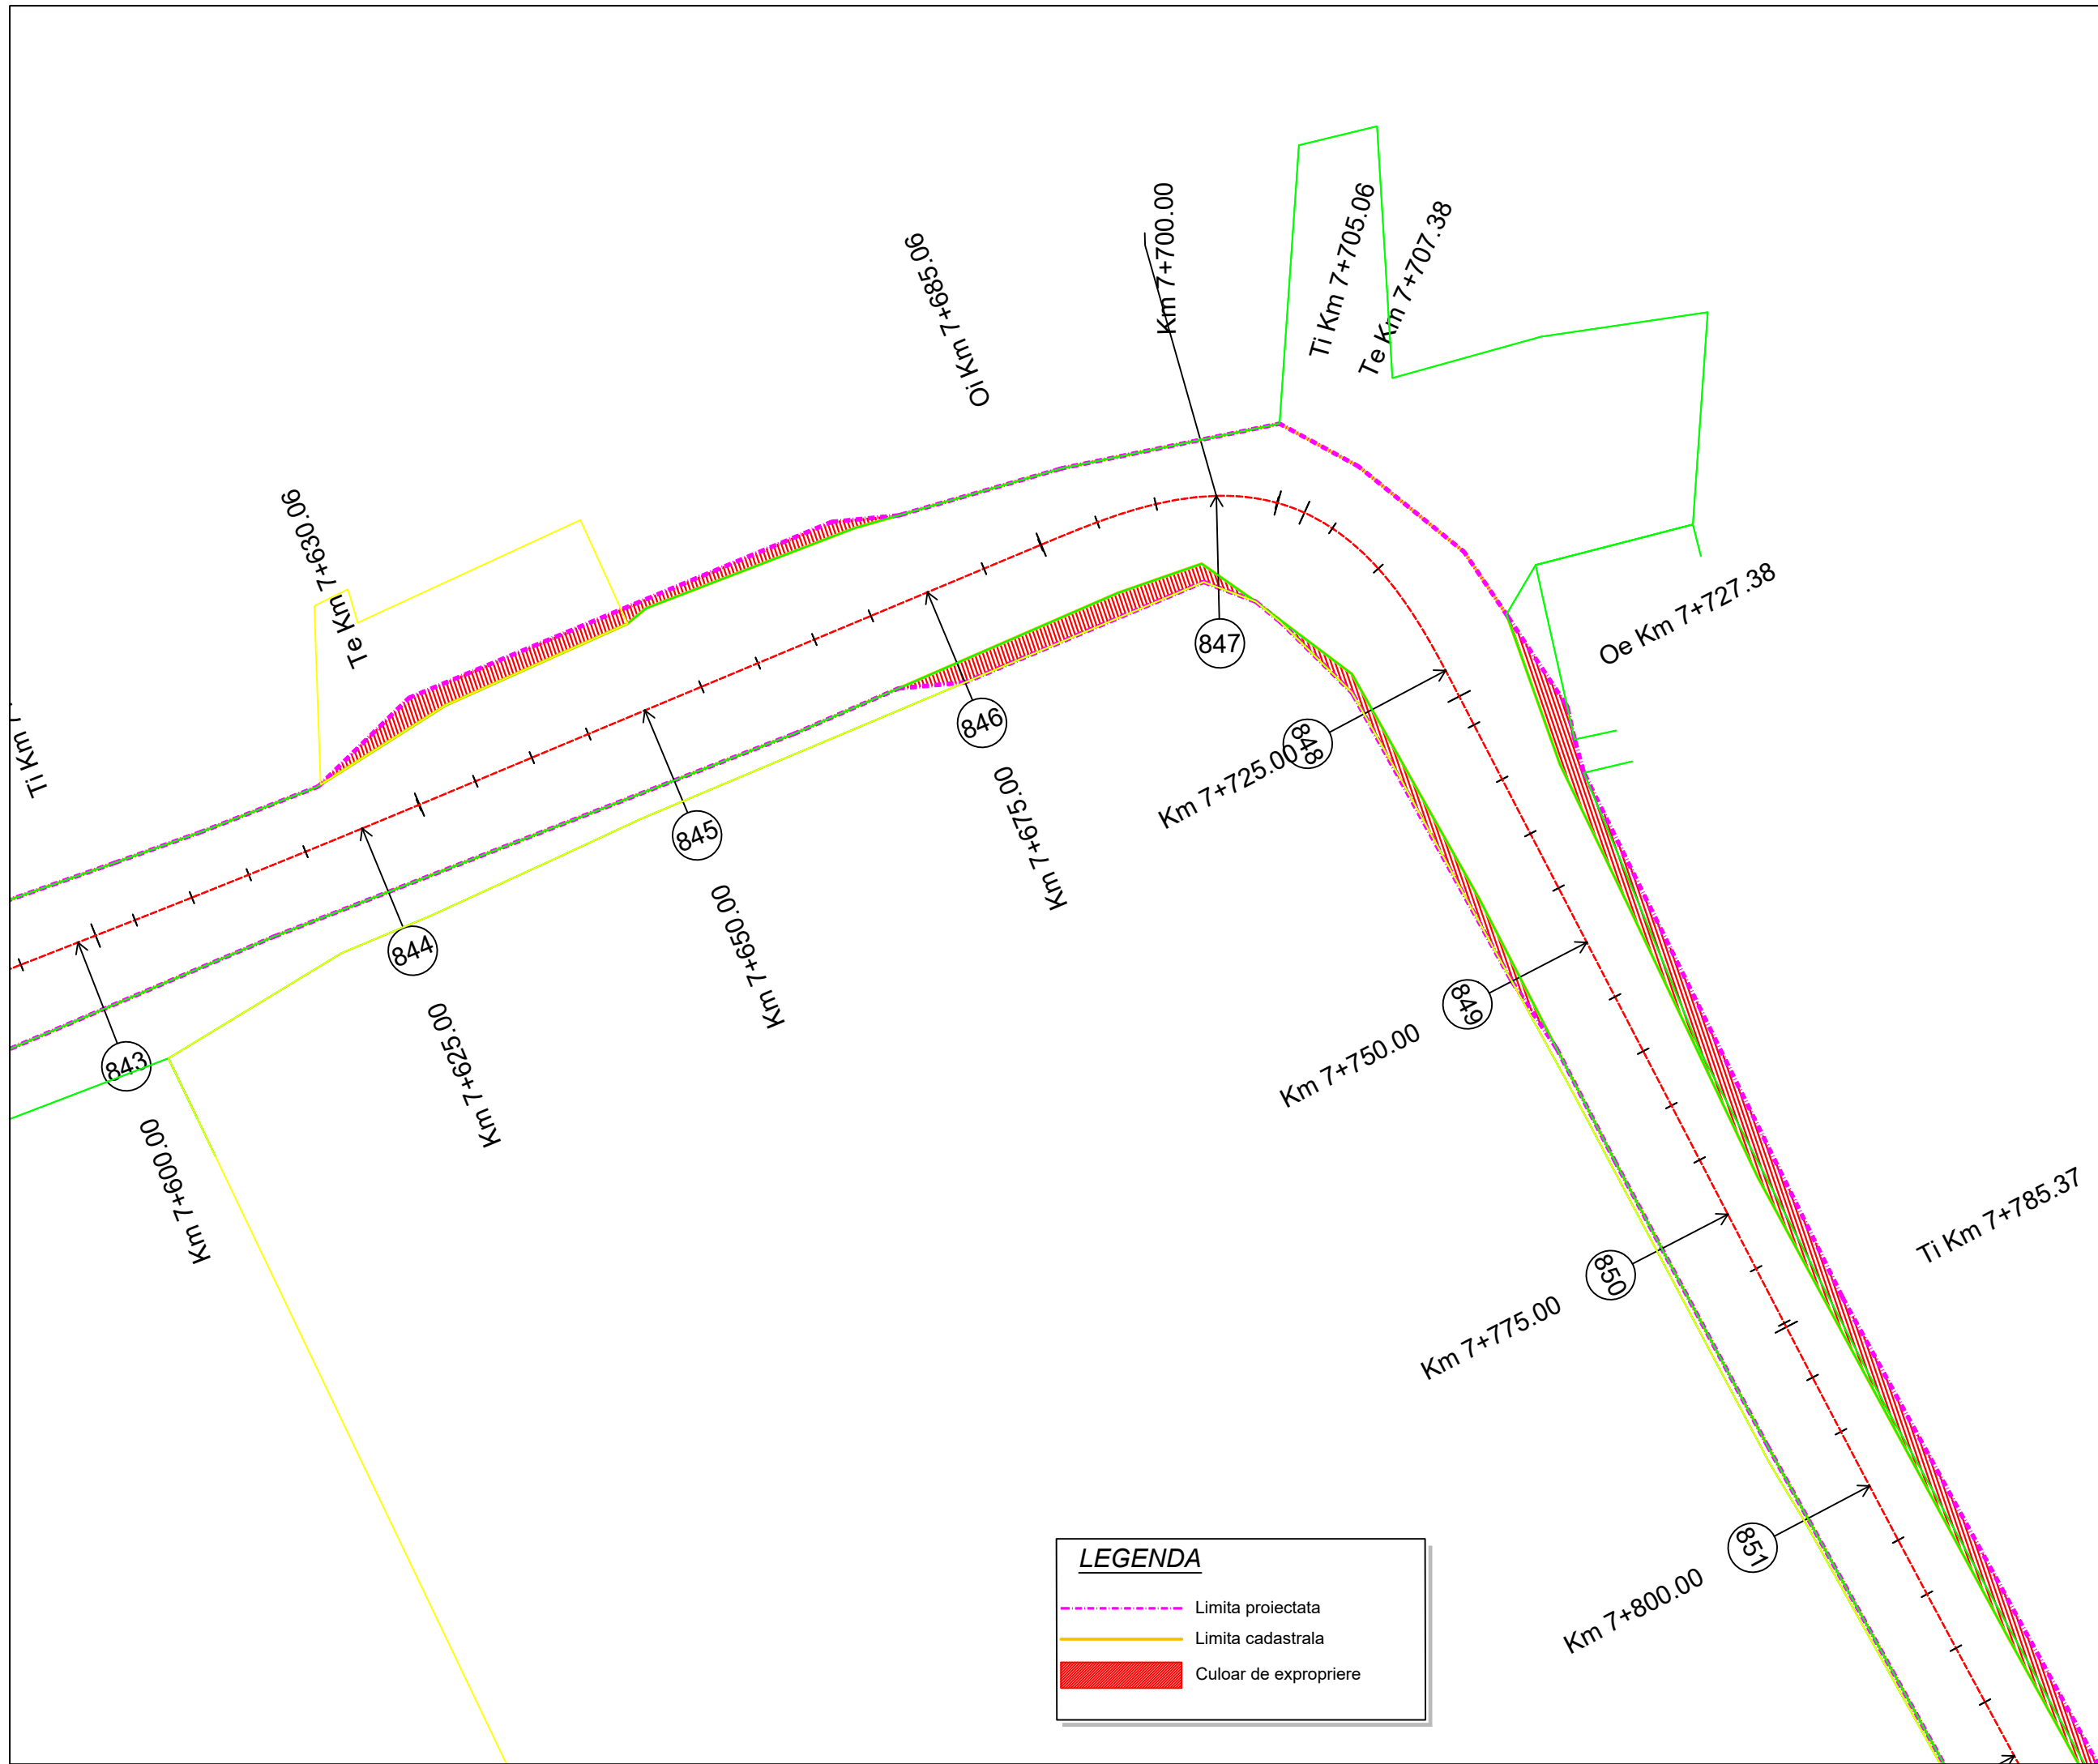

Project: nr. 112 / 2022
Contract: nr. 21648/190 / 2022

Denumirea proiectului:
**MODERNIZARE
SECTOARE DE DRUM
AFERENTE
DJ 103 K CAPUSU MARE-
RASCA - BELIS
km. 9+435 - km. 35+155,
DJ 103L INTERSECȚIE CU
DJ 103 K - RASCA,
km. 5+100 - km. 8+000**

Beneficiar:
**CONSILIUL
JUDEȚEAN CLUJ**
Calea Dorobanților, nr. 106, CP.
400609, Cluj-Napoca
Tel. +40 372 64.00.00;
Fax +40 372 64.00.70;

 **CONSILIUL
JUDEȚEAN CLUJ**

Proiectant :
S.C. D P Cons S.R.L.

S.C. DP CONS S.R.L.
400427 Cluj-Napoca, Aleea Busei Nr. 11, Ap 12 jud. Cluj, Romania,
Tel.: 0745-096214, 0722-275067 web: www.dpcons.ro
Nr. de ordine in registrul comerțului: J12/2950/2004 C.I.F. RO16682486

DATA	SCARA
2024	1:500

Proiectat:
ing. Dorin BĂRBINȚA

Proiectat:
ing. Arpad NEP

Verificat:
ing. Marin ROGOZ

Șef proiect:
ing. Dan LĂZAN


Verificator tehnic:
ing. Paul TODORAN

Data:

PLANȘA

**CULOAR
DE EXPROPRIERE**

Număr: S 142
Cod: S.F.

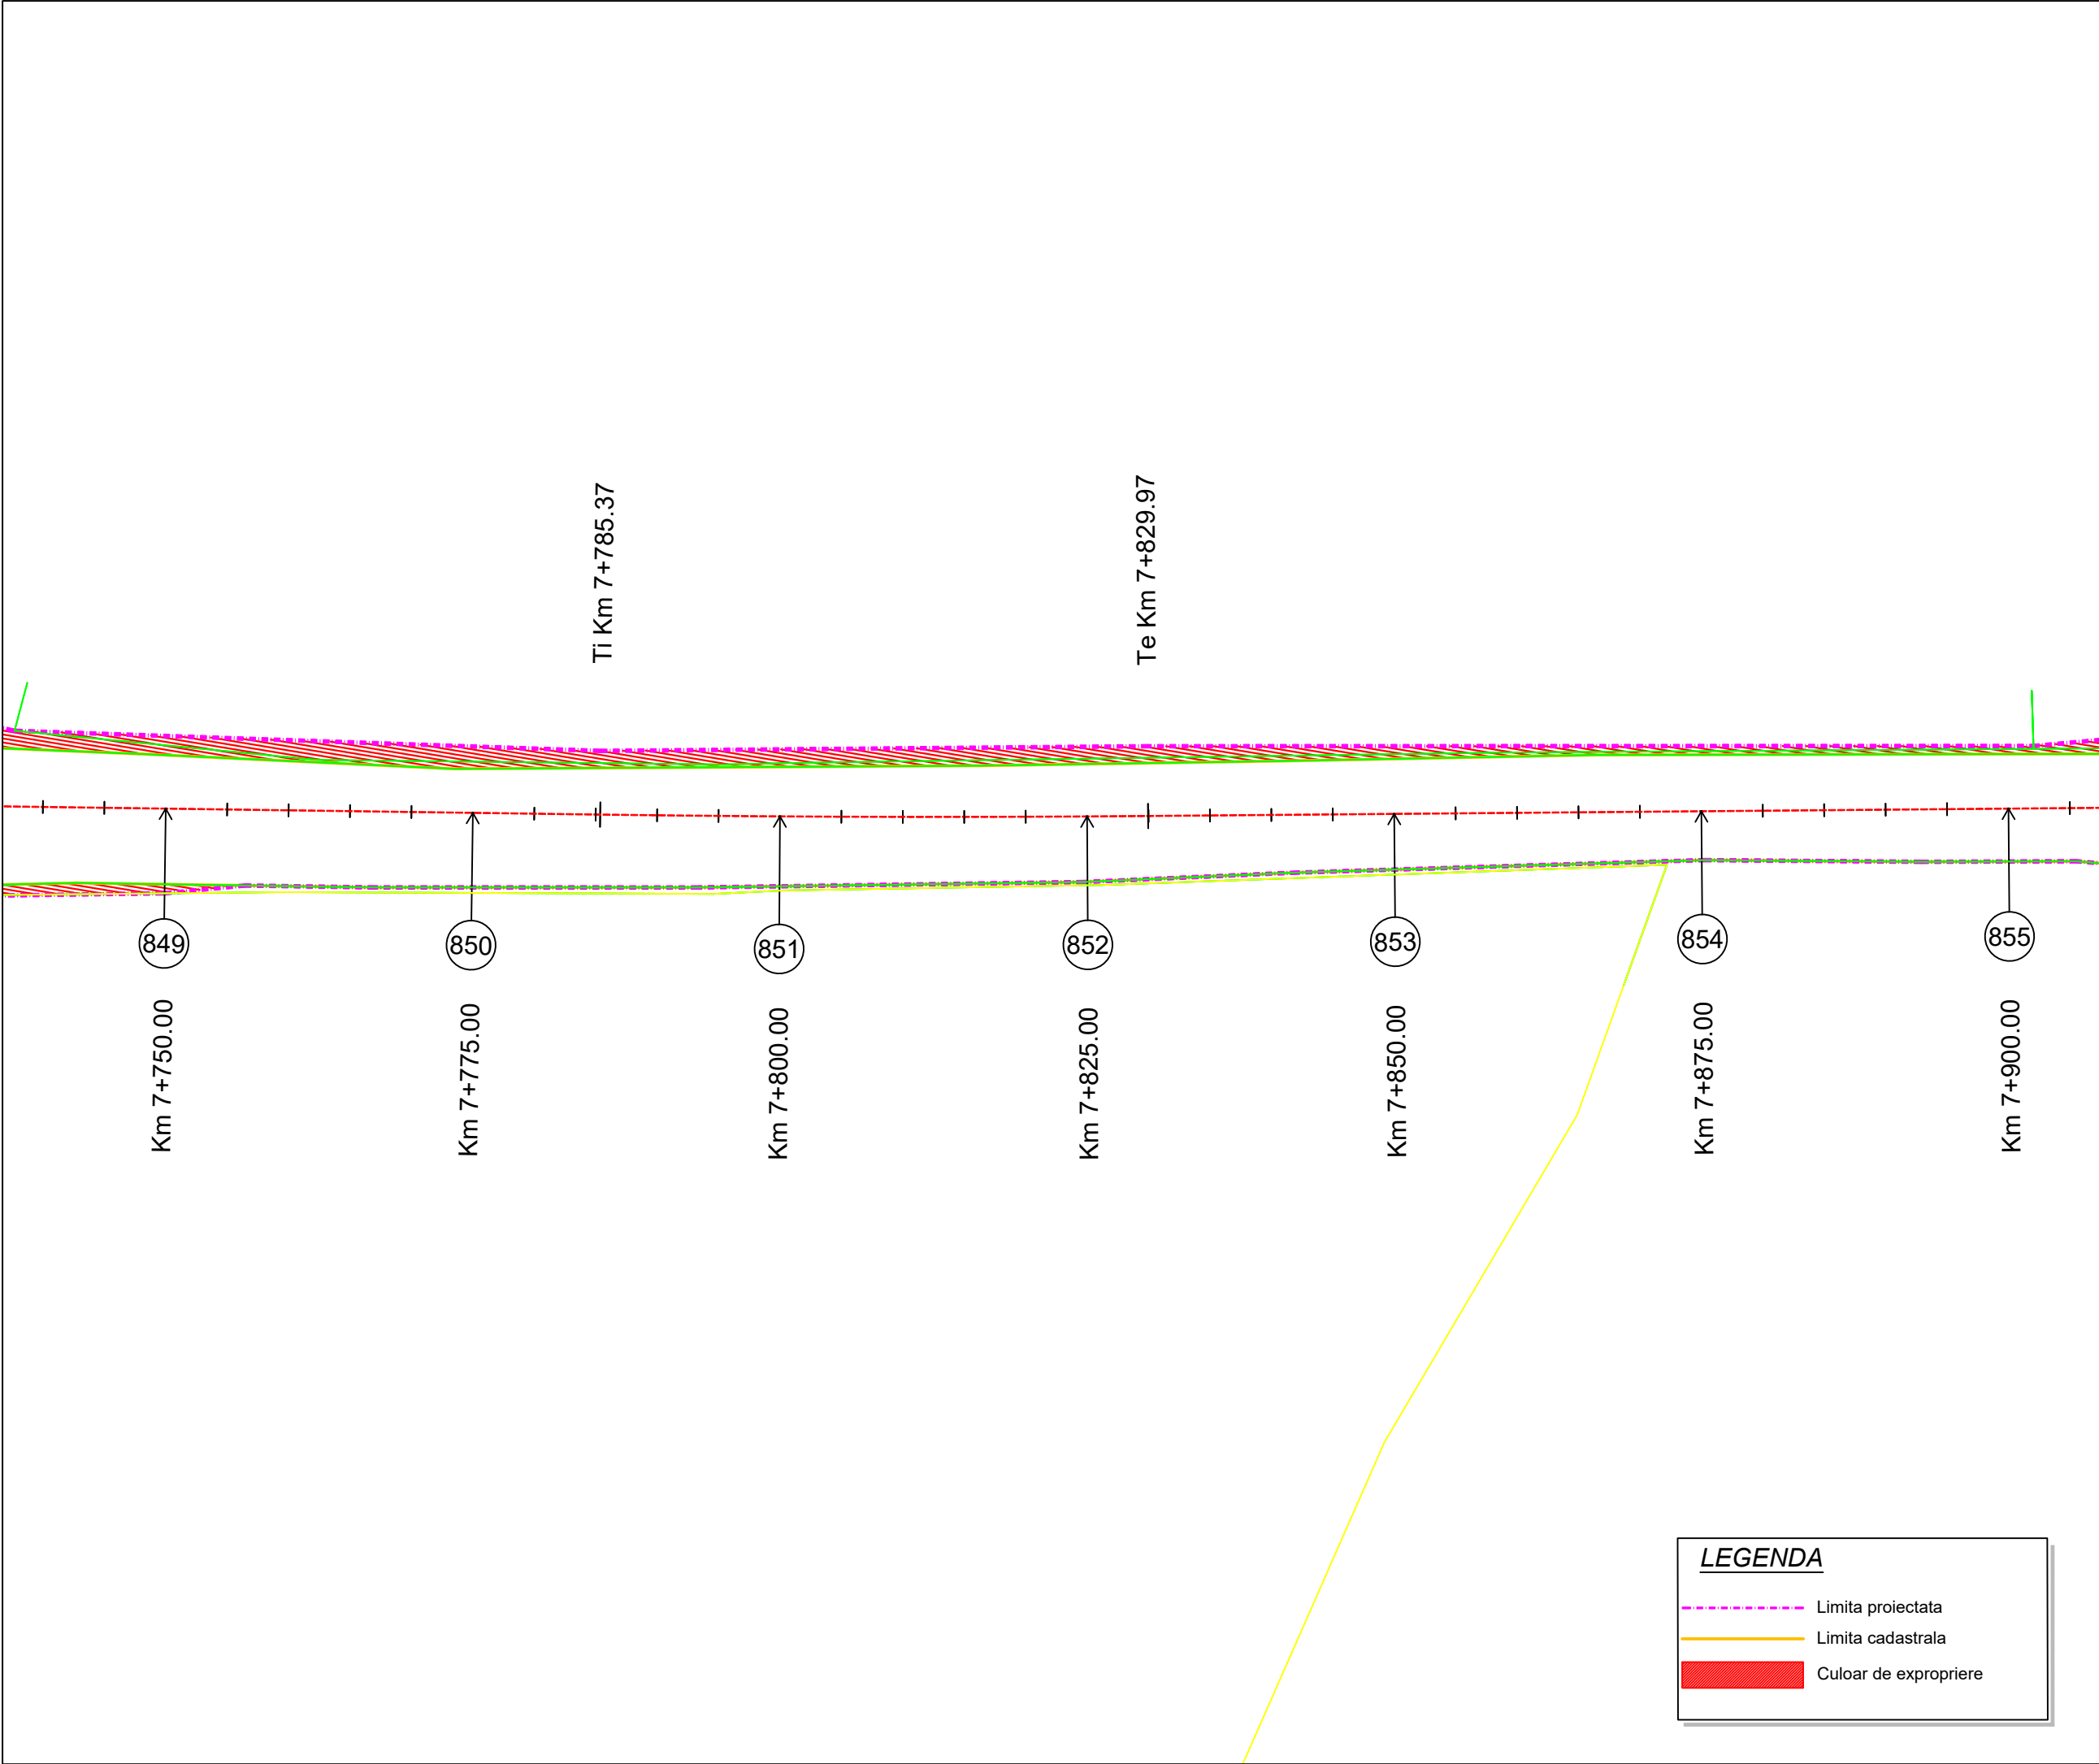

Proiect: nr. 112 / 2022

Contract: nr. 21648/190 / 2022

Denumirea proiectului:

**MODERNIZARE
SECTOARE DE DRUM
AFERENTE
DJ 103 K CAPUSU MARE-
RASCA - BELIS**
km. 9+435 - km. 35+155,
DJ 103L INTERSECȚIE CU
DJ 103 K - RASCA,
km. 5+100 - km. 8+000

Beneficiar:

**CONSILIUL
JUDEȚEAN CLUJ**
Calea Dorobanților, nr. 106, CP.
400609, Cluj-Napoca
Tel. +40 372 64.00.00;
Fax +40 372 64.00.70;

**CONSILIUL
JUDEȚEAN CLUJ**

Proiectant :

S.C. D P Cons S.R.L.

S.C. DP CONS S.R.L.

400427 Cluj-Napoca, Aleea Busei Nr. 11, Ap 12 jud. Cluj, Romania,
Tel.: 0745-096214, 0722-275067 web: www.dpcons.ro
Nr. de ordine in registrul comerțului: J12/2950/2004 C.I.F. RO16682486

DATA	SCARA
2024	1:500

Proiectat:

ing. Dorin BĂRBÎNȚA

Proiectat:

ing. Arpad NEP

Verificat:

ing. Marin ROGOZ

Șef proiect:

ing. Dan LĂZAN

Verificator tehnic:

ing. Paul TODORAN


Data:

PLANȘA

CULOAR
DE EXPROPRIERE

Număr: S 143

Cod: S.F.

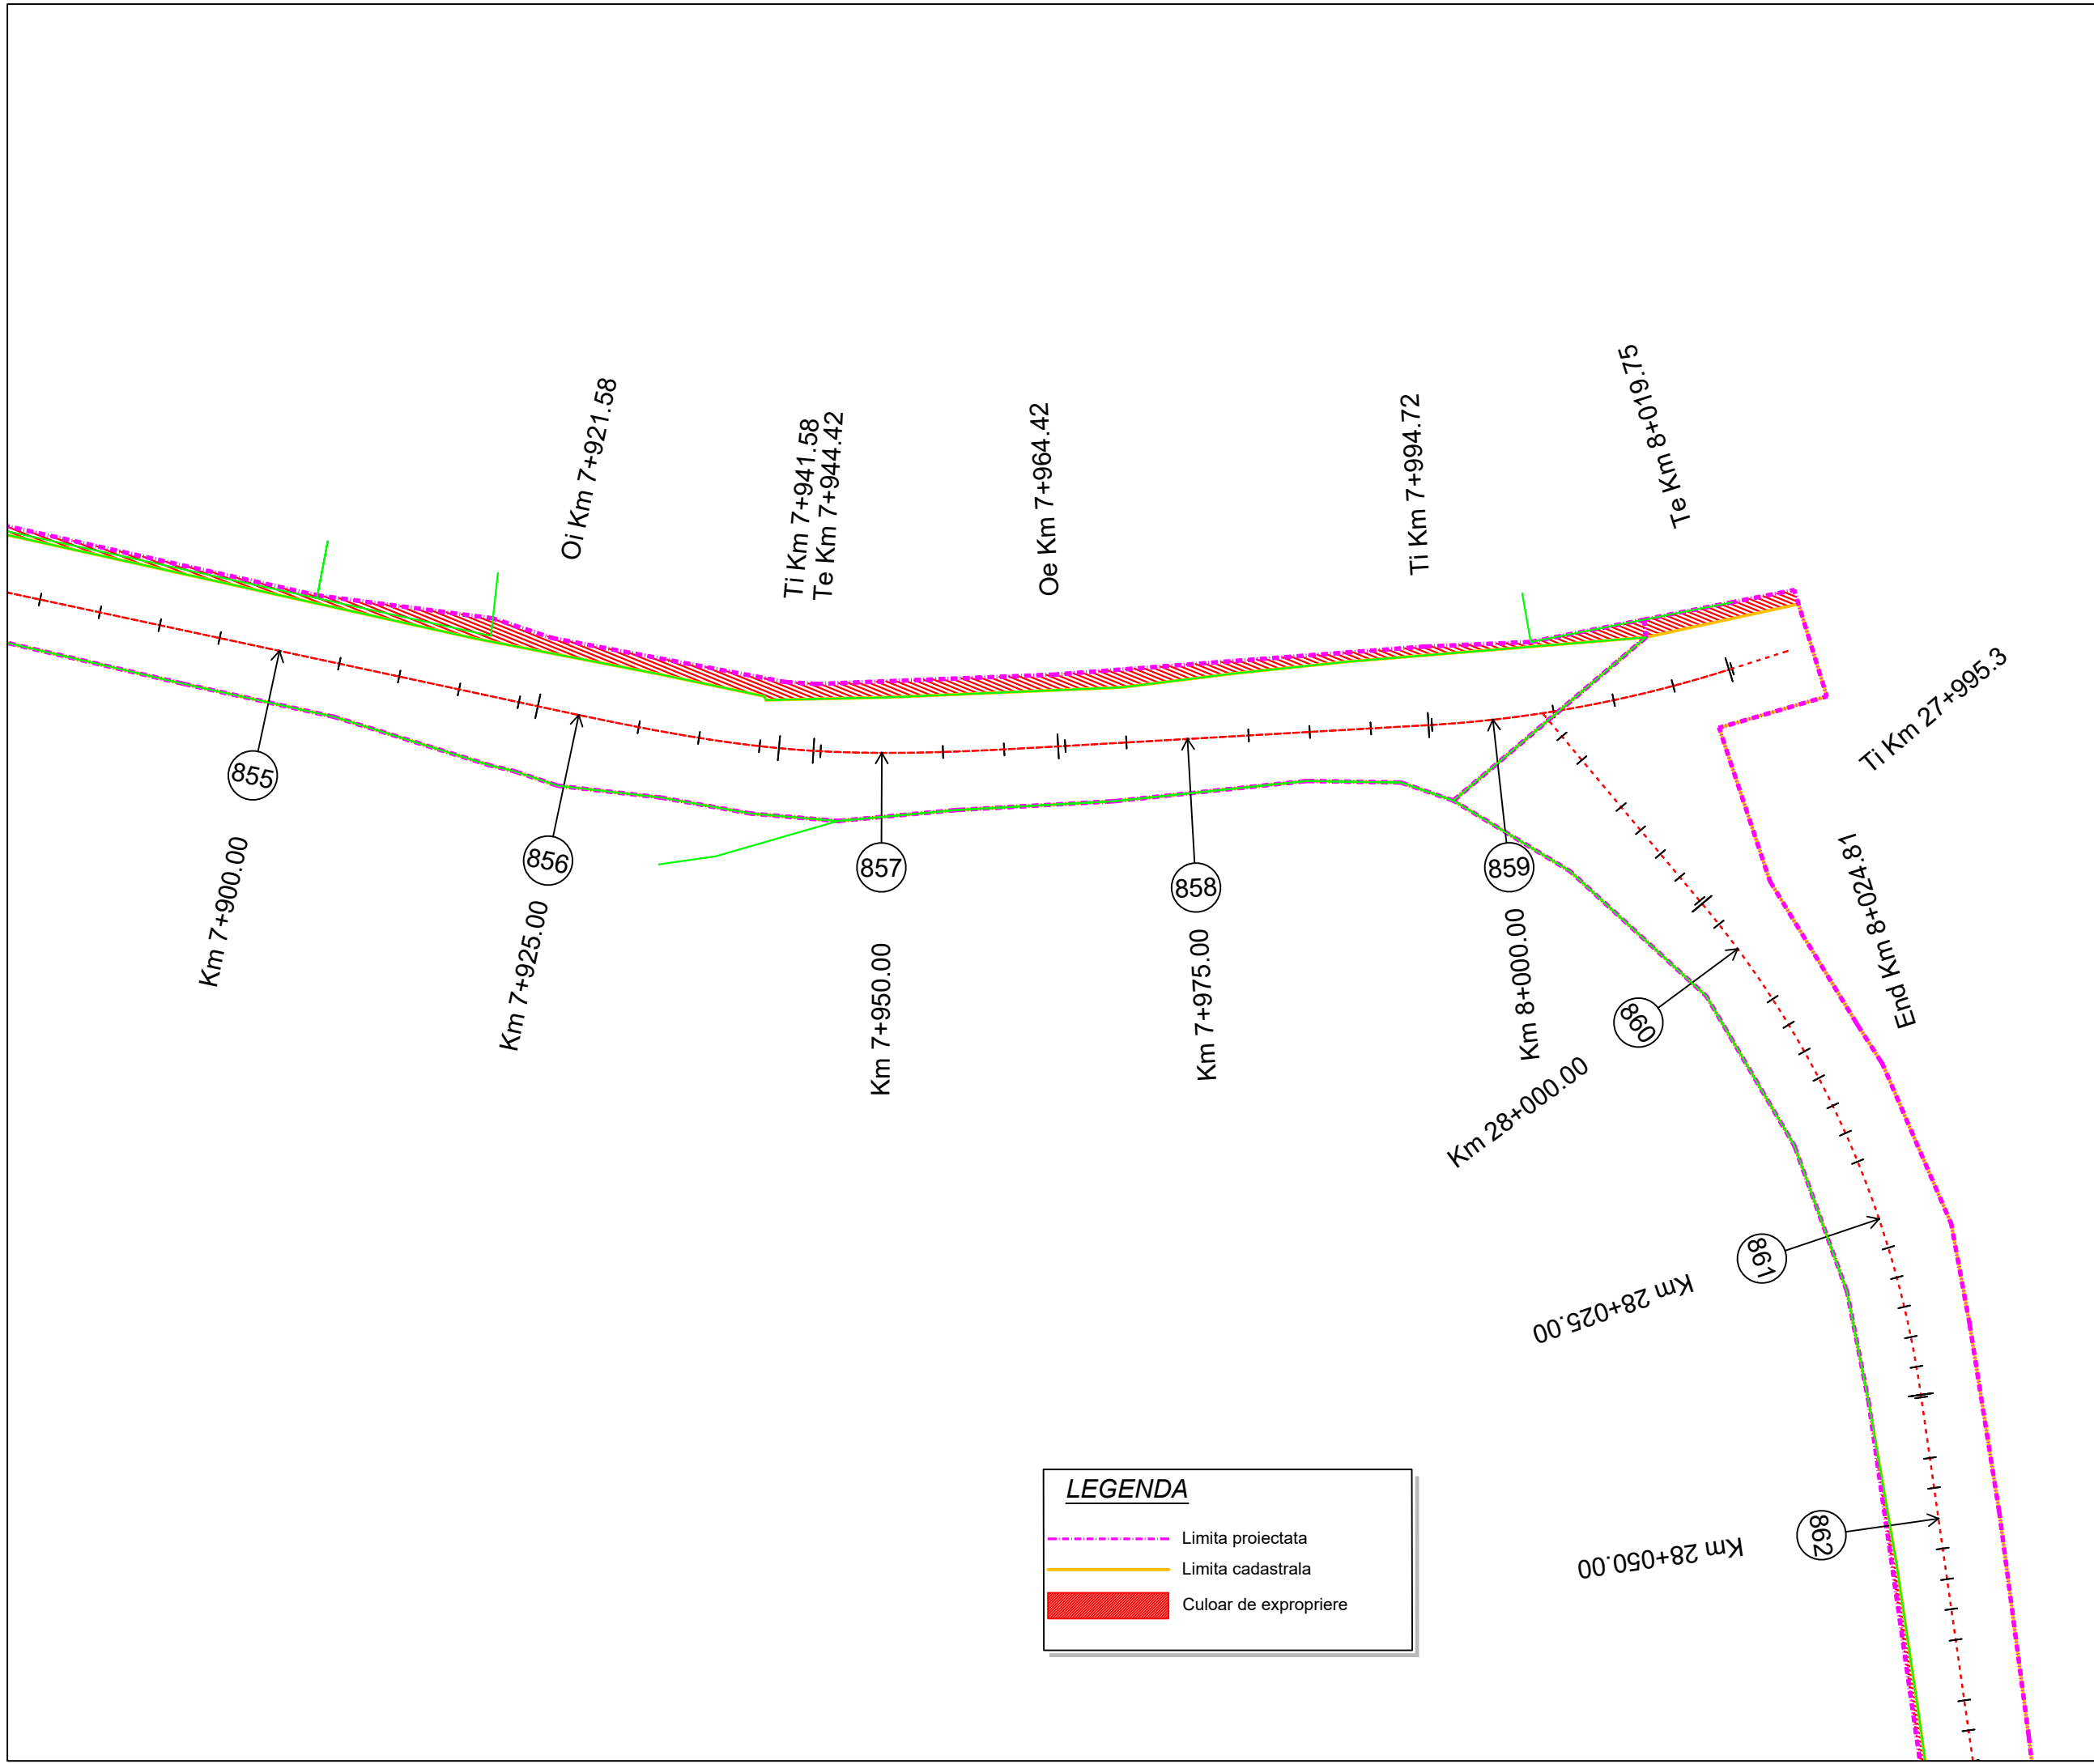

Project: nr. 112 / 2022
Contract: nr. 21648/190 / 2022

Denumirea proiectului:
**MODERNIZARE
SECTOARE DE DRUM
AFERENTE
DJ 103 K CAPUSU MARE-
RASCA - BELIS
km. 9+435 - km. 35+155,
DJ 103L INTERSECȚIE CU
DJ 103 K - RASCA,
km. 5+100 - km. 8+000**

Beneficiar:
**CONSILIUL
JUDEȚEAN CLUJ**
Calea Dorobanților, nr. 106, CP.
400609, Cluj-Napoca
Tel. +40 372 64.00.00;
Fax +40 372 64.00.70;

 **CONSILIUL
JUDEȚEAN CLUJ**

Proiectant :
S.C. D P Cons S.R.L.

  
 
S.C. DP CONS S.R.L.
400427 Cluj-Napoca, Aleea Buzeni Nr. 11, Ap 12 jud. Cluj, Romania,
Tel.: 0745-096214, 0722-275067 web: www.dpcons.ro
Nr. de ordine in registrul comerțului: J12/2950/2004 C.I.F. RO16682486

DATA	SCARA
2024	1:500

Proiectat:
ing. Dorin BĂRBÎNȚA

Proiectat:
ing. Arpad NEP

Verificat:
ing. Marin ROGOZ

Șef proiect:
ing. Dan LĂZAN

Verificator tehnic:
ing. Paul TODORAN


Data:

PLANȘA

**CULOAR
DE EXPROPRIERE**

Număr: S 144

Cod: S.F.

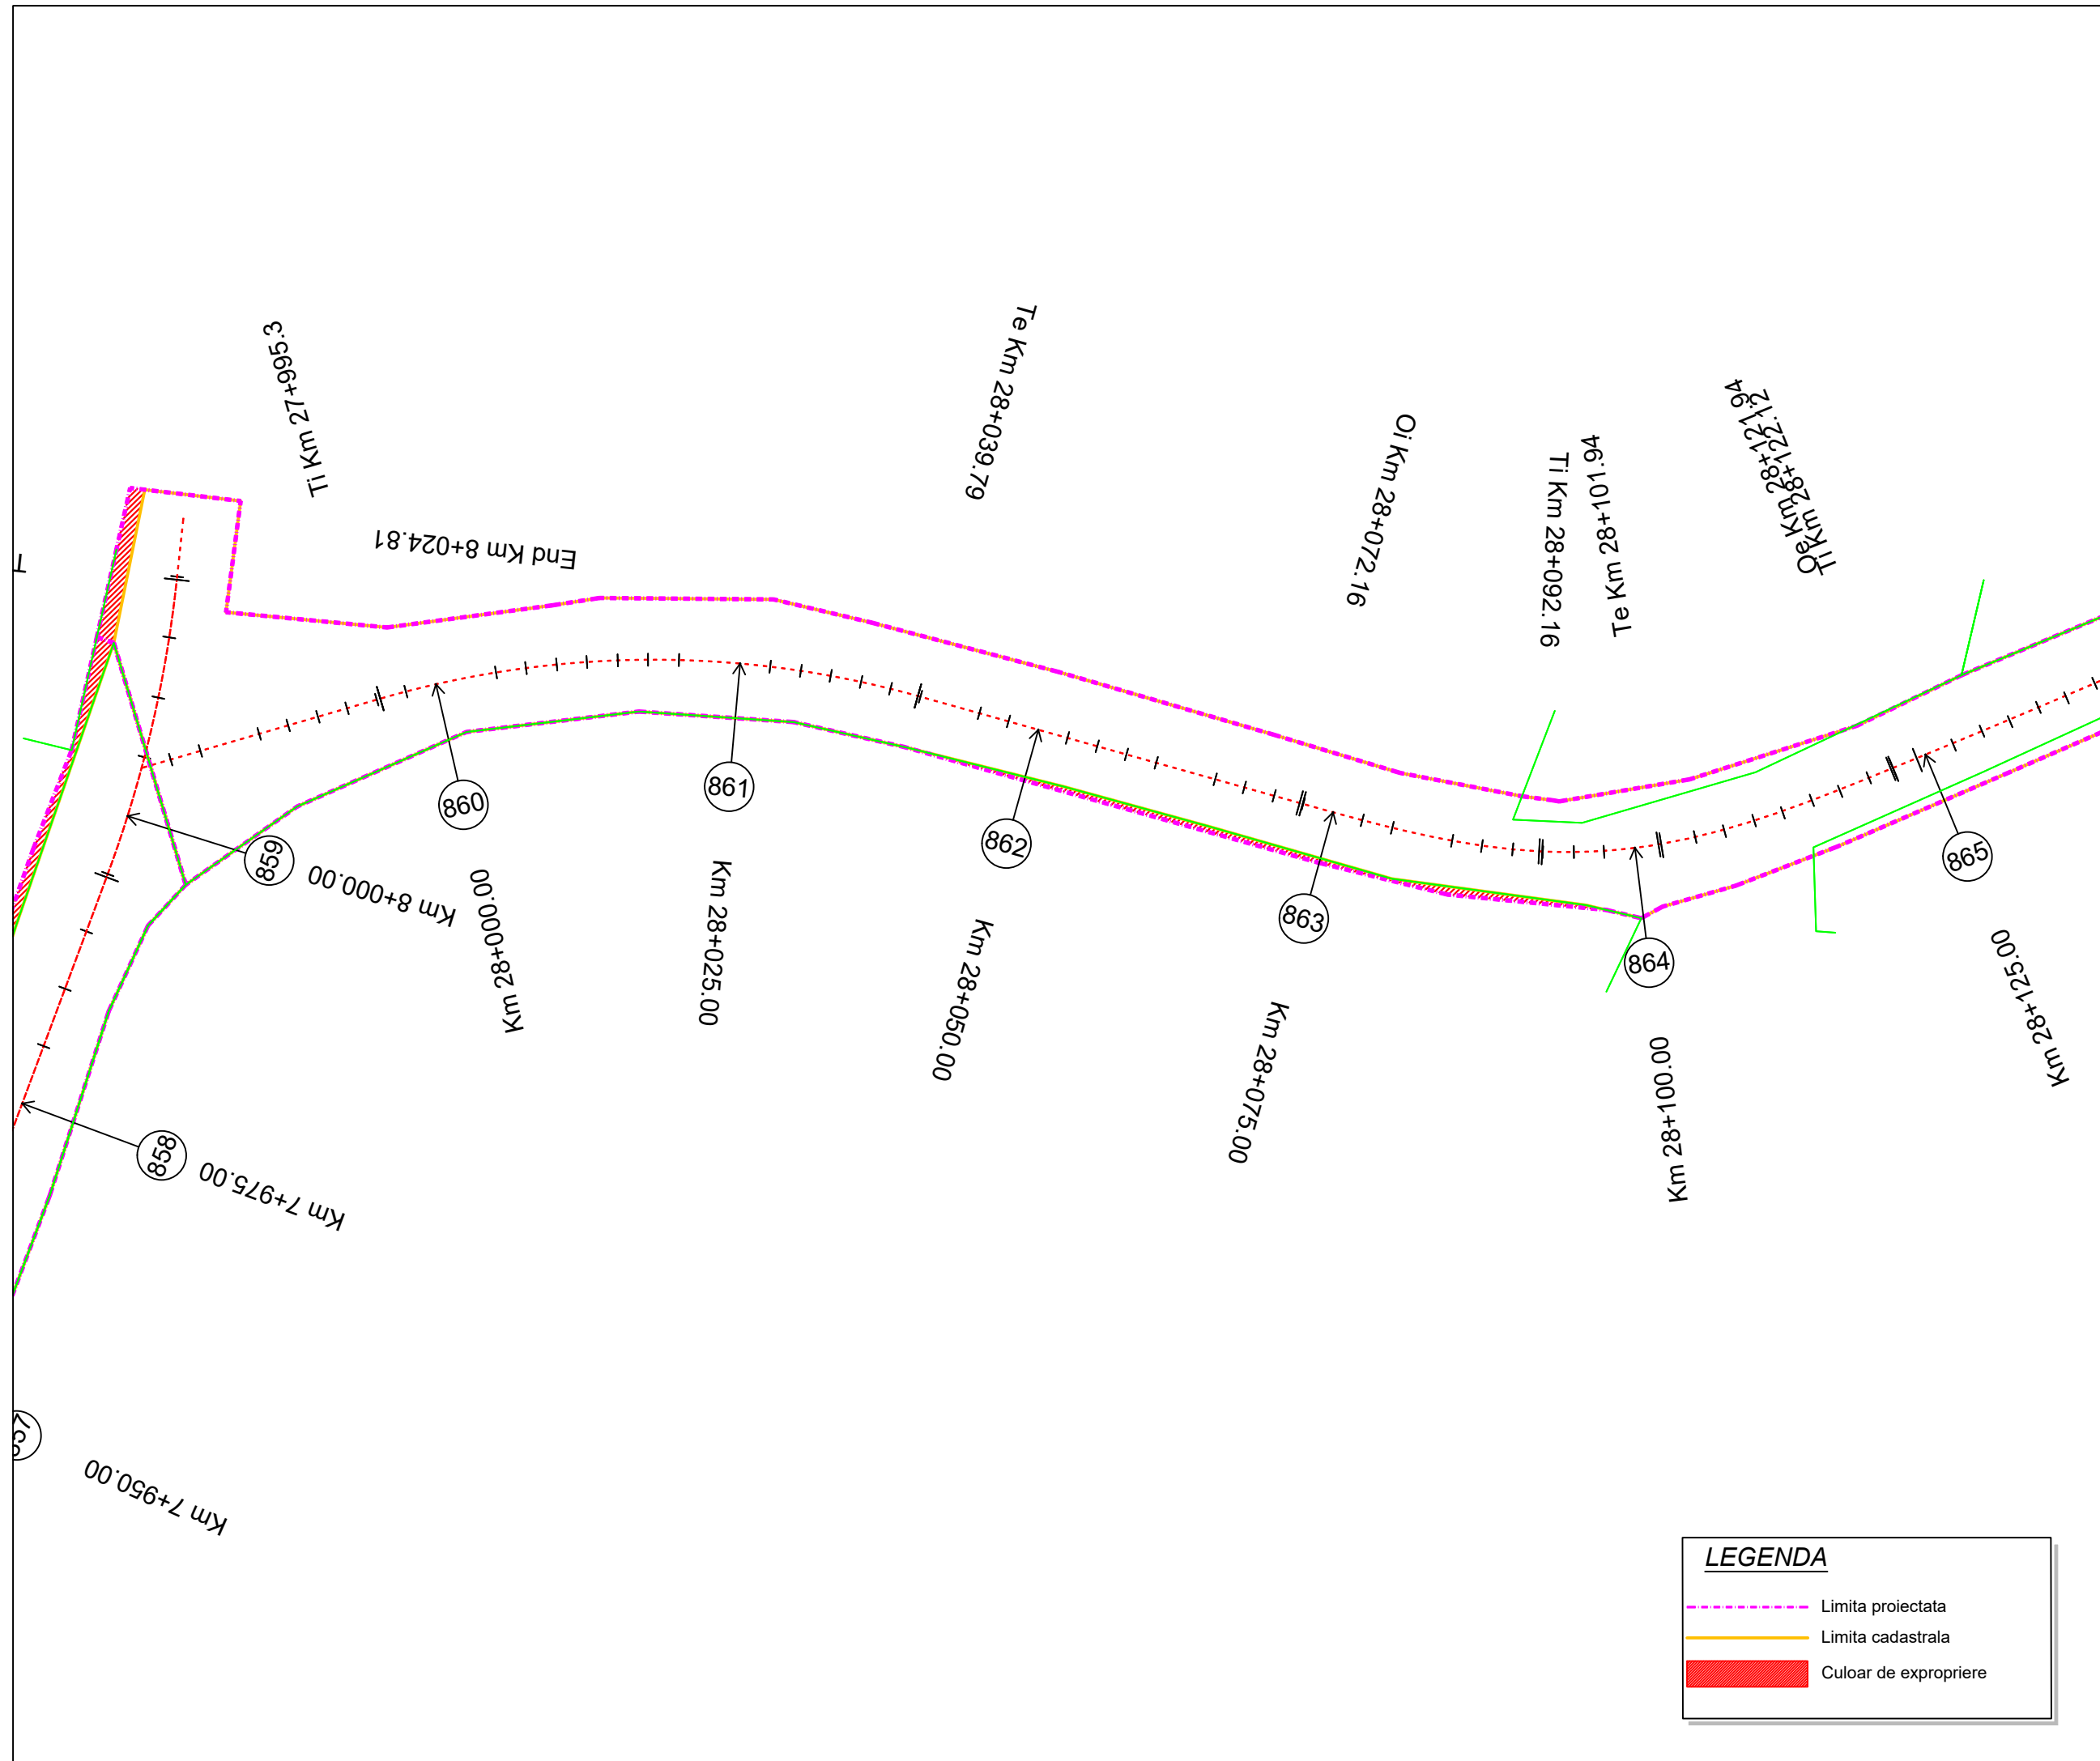

Project: nr. 112 / 2022

Contract: nr. 21648/190 / 2022

Denumirea proiectului:

**MODERNIZARE
SECTOARE DE DRUM
AFERENTE
DJ 103 K CAPUSU MARE-
RASCA - BELIS
km. 9+435 - km. 35+155,
DJ 103L INTERSECȚIE CU
DJ 103 K - RASCA,
km. 5+100 - km. 8+000**

Beneficiar:

**CONSILIUL
JUDEȚEAN CLUJ**
Calea Dorobanților, nr. 106, CP.
400609, Cluj-Napoca
Tel. +40 372 64.00.00;
Fax +40 372 64.00.70;



**CONSILIUL
JUDEȚEAN CLUJ**

Proiectant :

S.C. D P Cons S.R.L.

S.C. DP CONS S.R.L.
400427 Cluj-Napoca, Aleea Busei Nr. 11, Ap 12 jud. Cluj, Romania,
Tel.: 0745-096214, 0722-275067 web: www.dpcons.ro
Nr. de ordine in registrul comerțului: J12/2950/2004 C.I.F. RO16682486

DATA	SCARA
2024	1:500

Proiectat:

ing. Dorin BĂRBINȚA

Proiectat:

ing. Arpad NEP

Verificat:

ing. Marin ROGOZ

Șef proiect:

ing. Dan LĂZAN

Verificator tehnic:

ing. Paul TODORAN


Data:

PLANȘA

CULOAR
DE EXPROPRIERE

Număr: S 145

Cod: S.F.

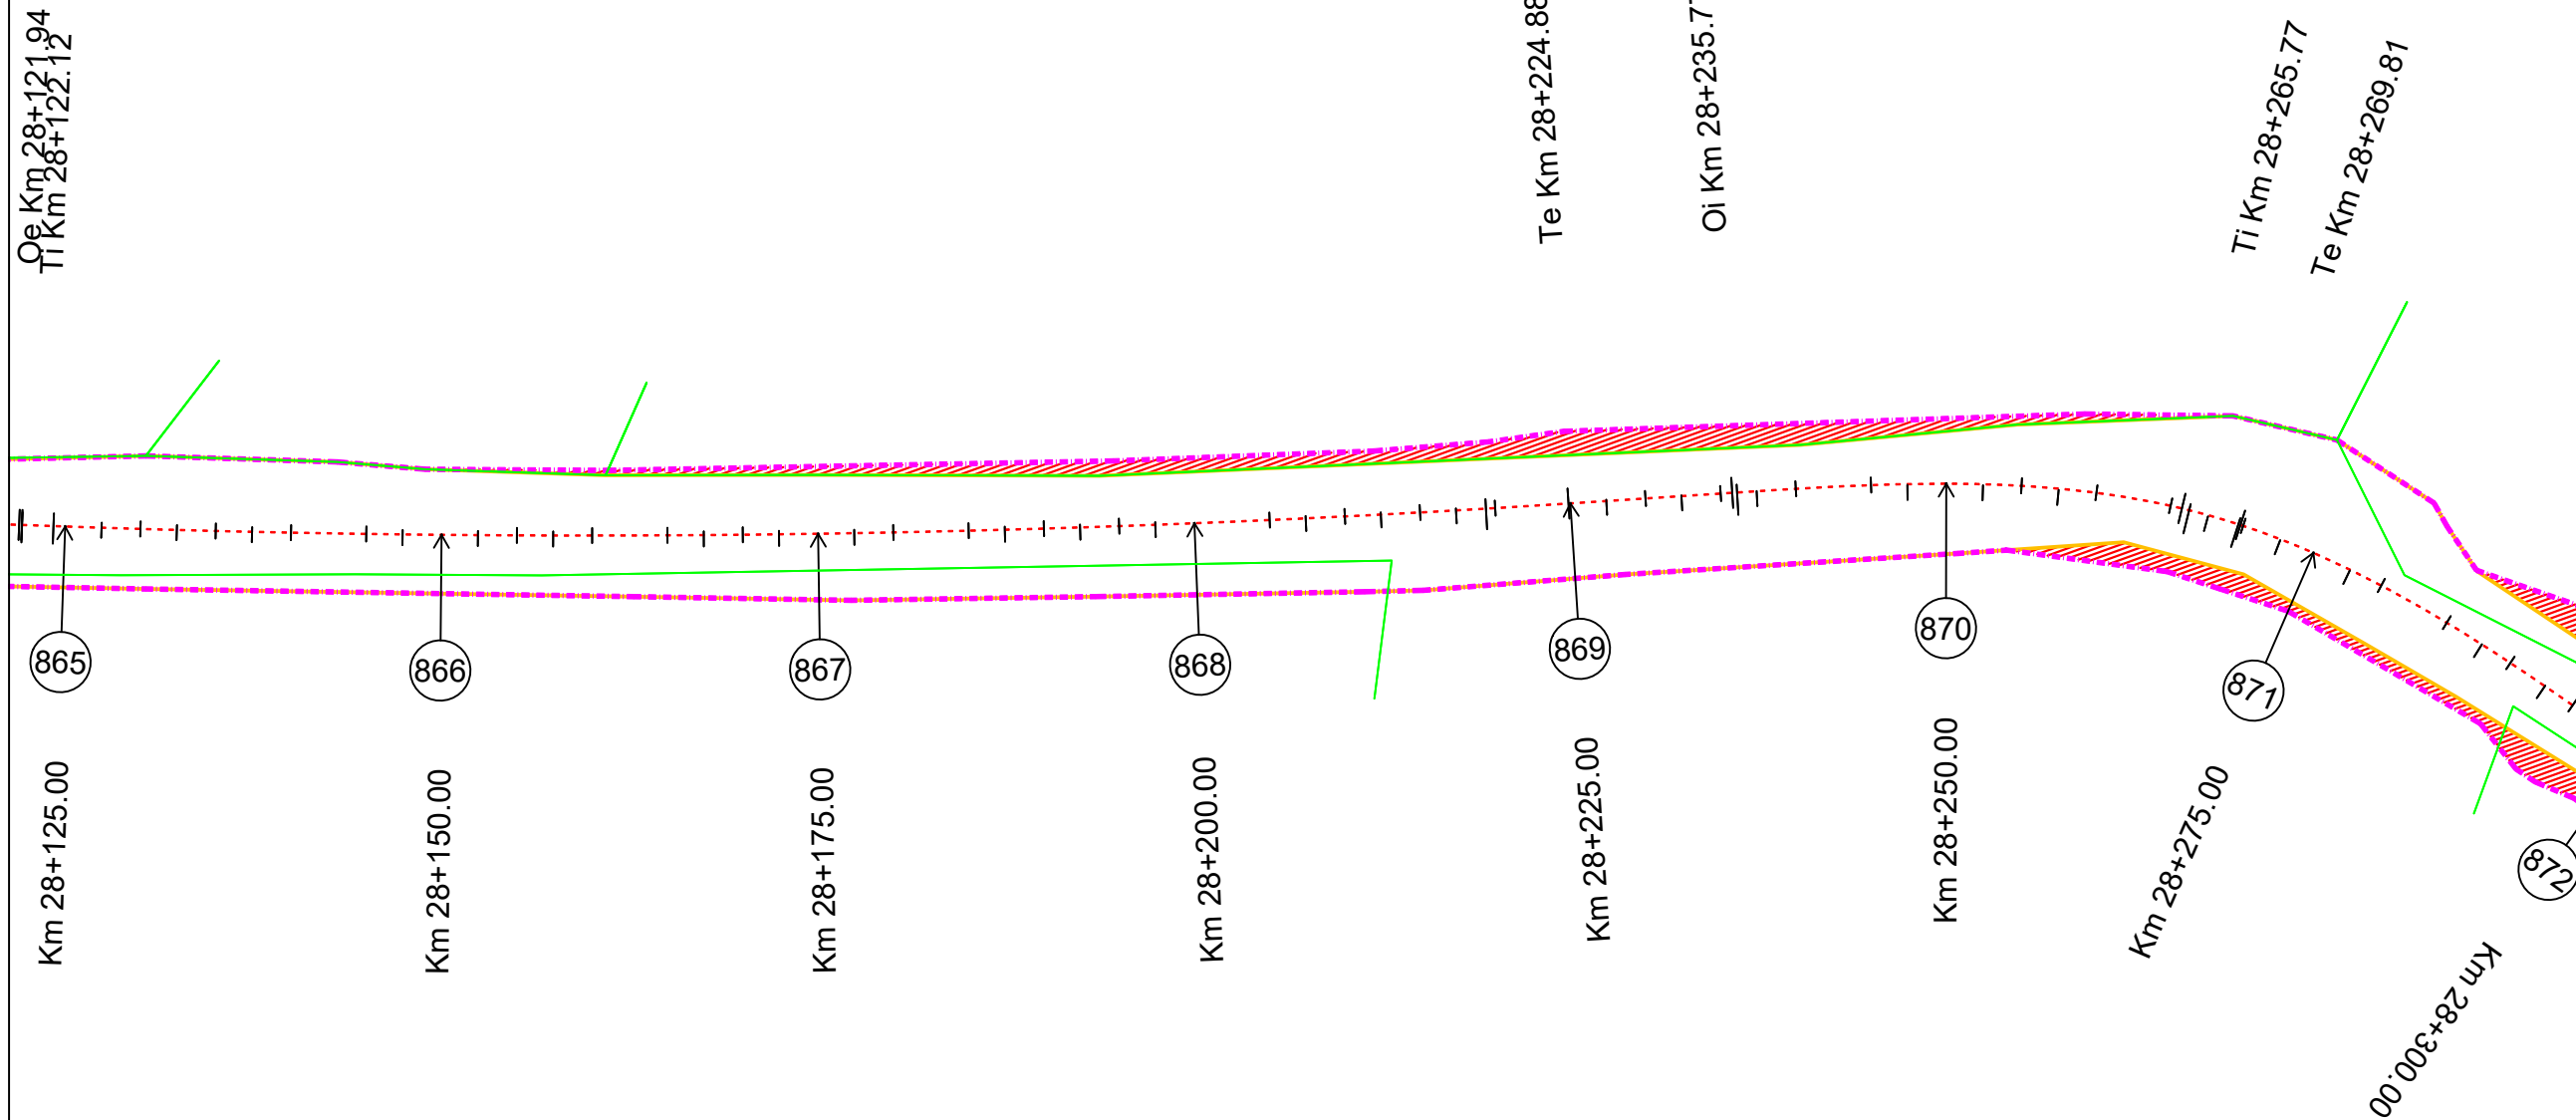

LEGENDA


- Limita proiectata
- Limita cadastrala
- Culoar de expropriere

Project: nr. 112 / 2022

Contract: nr. 21648/190 / 2022

Denumirea proiectului:
**MODERNIZARE
SECTOARE DE DRUM
AFERENTE
DJ 103 K CAPUSU MARE-
RASCA - BELIS
km. 9+435 - km. 35+155,
DJ 103L INTERSECTIE CU
DJ 103 K - RASCA,
km. 5+100 - km. 8+000**

Beneficiar:
**CONSILIUL
JUDEȚEAN CLUJ**
Calea Dorobanților, nr. 106, CP.
400609, Cluj-Napoca
Tel. +40 372 64.00.00;
Fax +40 372 64.00.70;

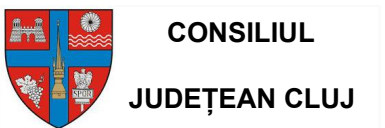

Proiectant :
S.C. D P Cons S.R.L.

S.C. DP CONS S.R.L.
400427 Cluj-Napoca, Aleea Busei Nr. 11, Ap 12 jud. Cluj, Romania,
Tel.: 0745-096214, 0722-275067 web: www.dpcons.ro
Nr. de ordine in registrul comerului: J12/2950/2004 C.I.F. RO16682486

DATA	SCARA
2024	1:500

Proiectat:
ing. Dorin BĂRBÎNȚA

Proiectat:
ing. Arpad NEP

Verificat:
ing. Marin ROGOZ

Șef proiect:
ing. Dan LĂZAN

Verificator tehnic:
ing. Paul TODORAN


Data:

PLANȘA

**CULOAR
DE EXPROPRIERE**

Număr: S 146

Cod: S.F.

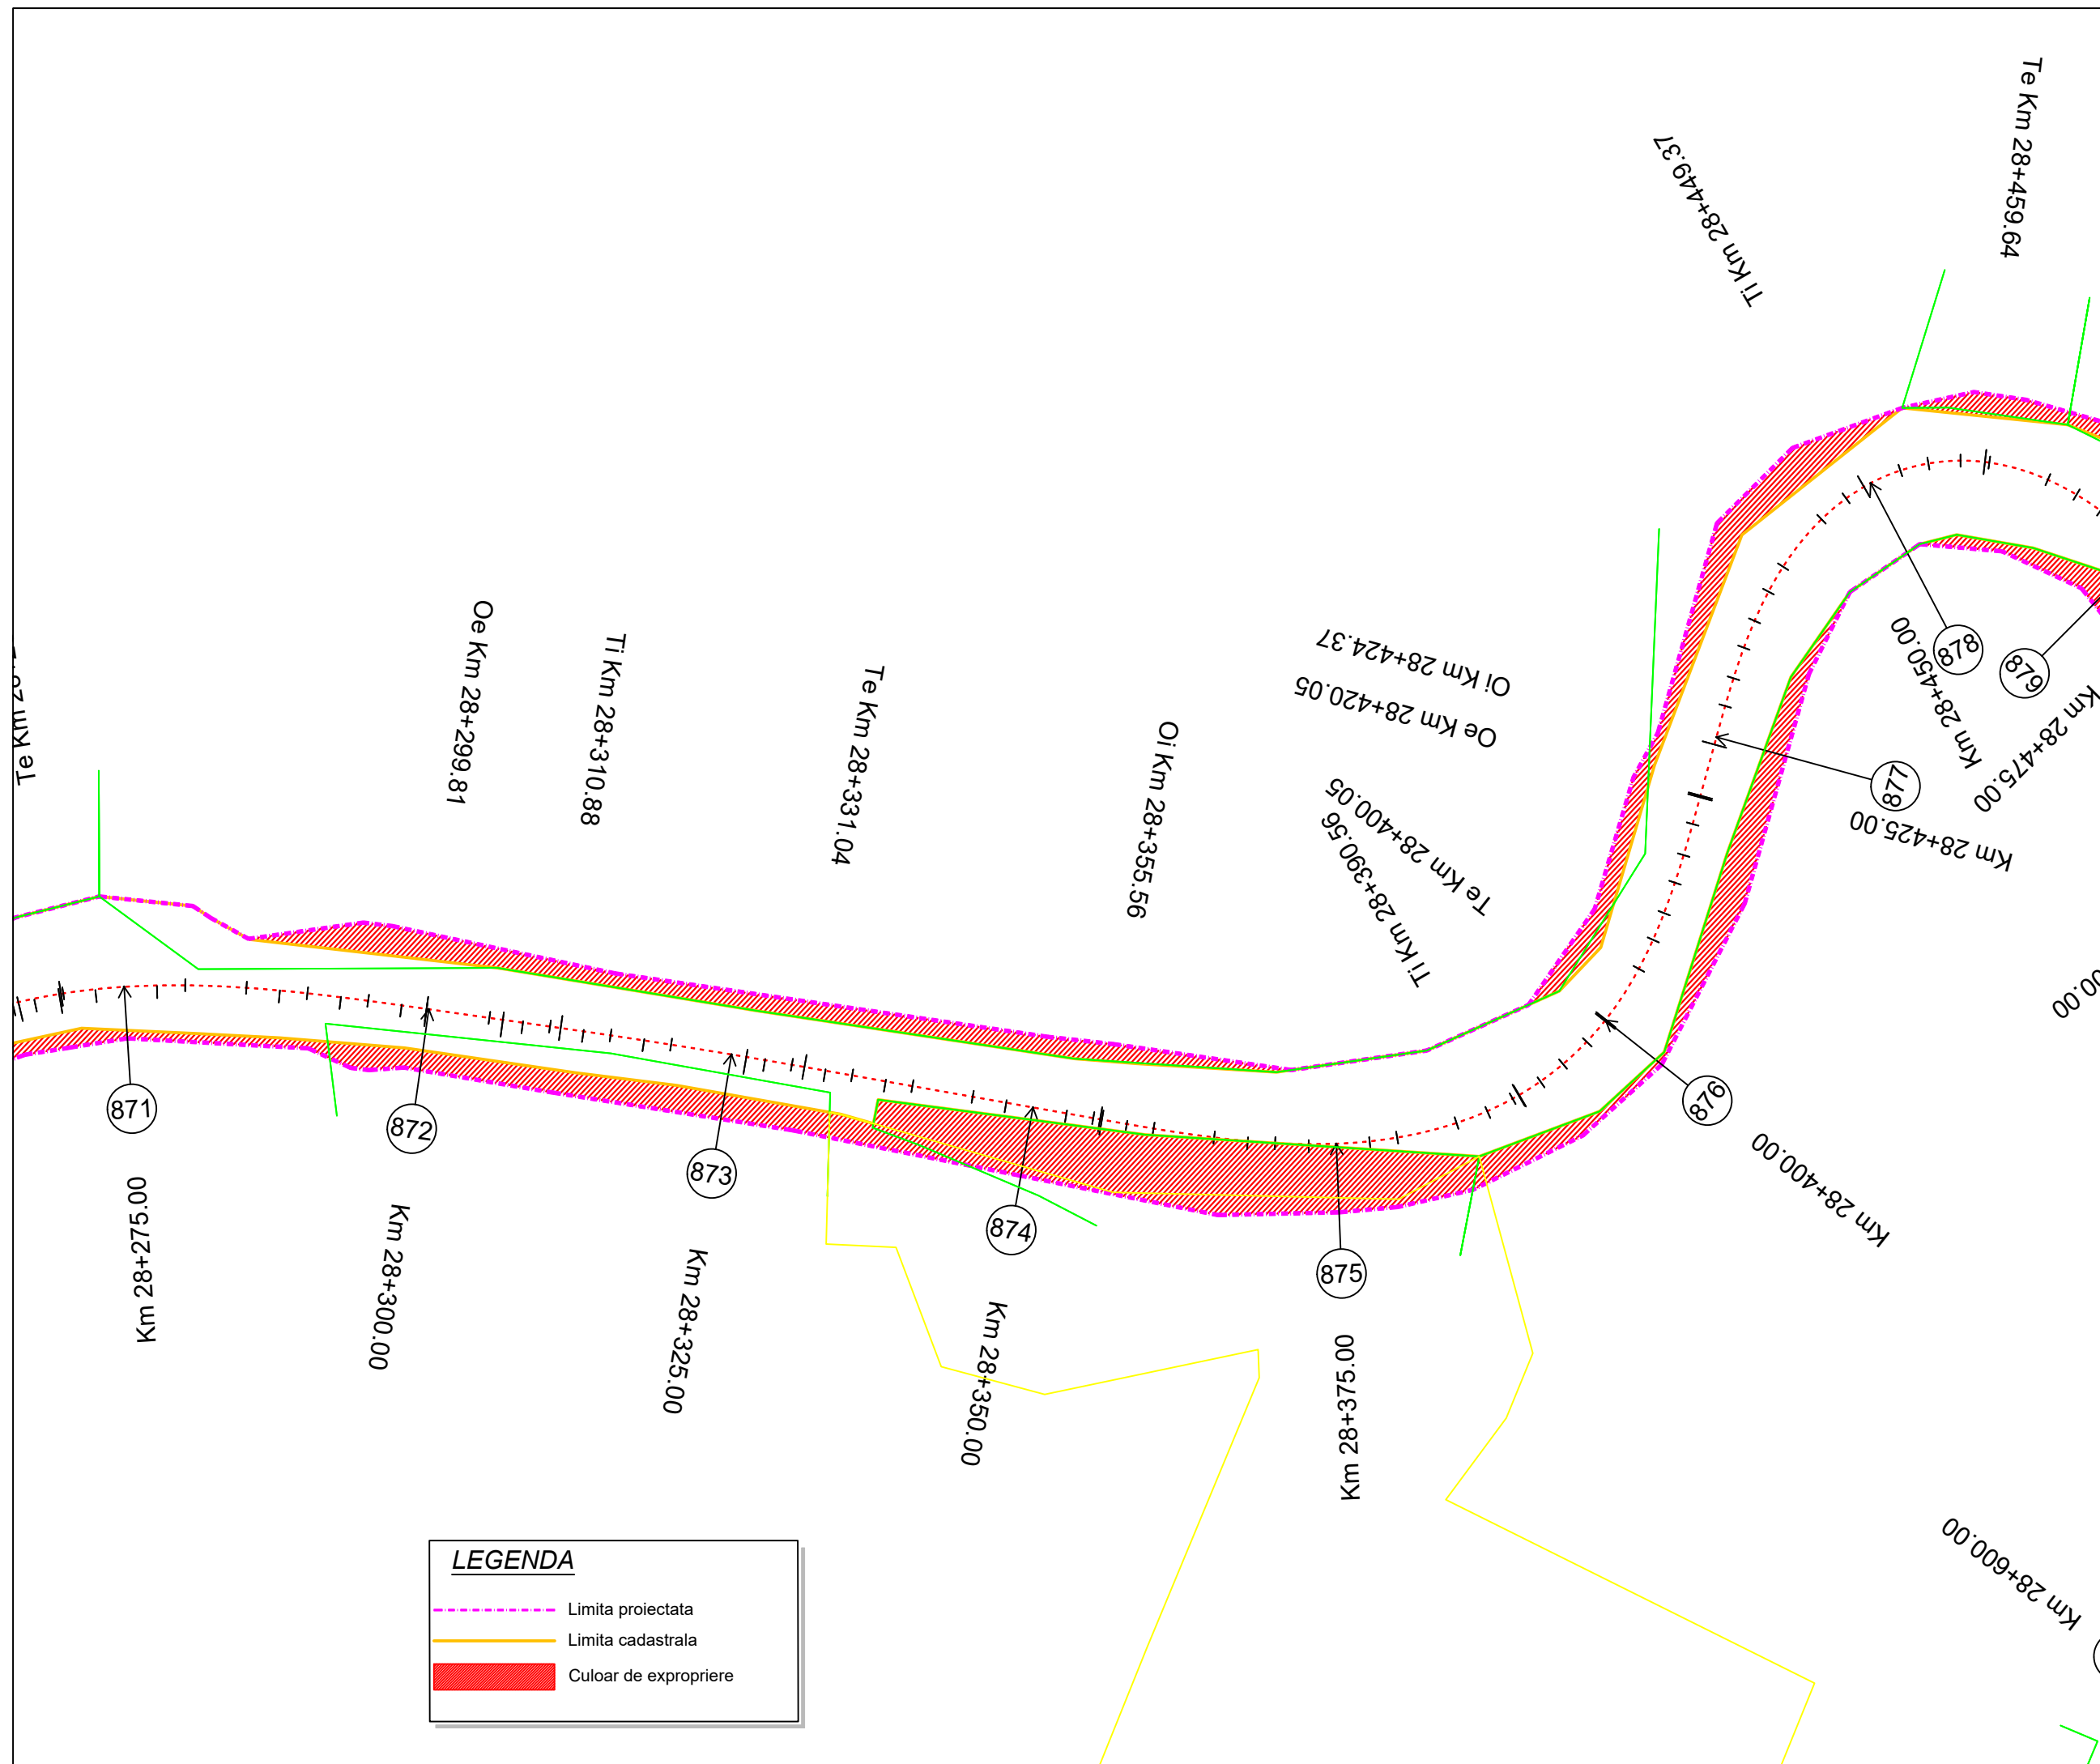

LEGENDA

- Limita proiectata
- Limita cadastrala
- Culoar de expropriere

Project: nr. 112 / 2022
Contract: nr. 21648/190 / 2022

Denumirea proiectului:
**MODERNIZARE
SECTOARE DE DRUM
AFERENTE
DJ 103 K CAPUSU MARE-
RASCA - BELIS
km. 9+435 - km. 35+155,
DJ 103L INTERSECȚIE CU
DJ 103 K - RASCA,
km. 5+100 - km. 8+000**

Beneficiar:
**CONSILIUL
JUDEȚEAN CLUJ**
Calea Dorobanților, nr. 106, CP.
400609, Cluj-Napoca
Tel. +40 372 64.00.00;
Fax +40 372 64.00.70;

 **CONSILIUL
JUDEȚEAN CLUJ**

Proiectant :
S.C. D P Cons S.R.L.

S.C. DP CONS S.R.L.
400427 Cluj-Napoca, Aleea Busei Nr. 11, Ap 12 jud. Cluj, Romania,
Tel.: 0745-096214, 0722-275067 web: www.dpcons.ro
Nr. de ordine in registrul comerțului: J12/2950/2004 C.I.F. RO16682486

DATA	SCARA
2024	1:500

Proiectat:
ing. Dorin BĂRBÎNȚA

Proiectat:
ing. Arpad NEP

Verificat:
ing. Marin ROGOZ

Șef proiect:
ing. Dan LĂZAN

Verificator tehnic:
ing. Paul TODORAN


Data:

PLANȘA

**CULOAR
DE EXPROPRIERE**

Număr: S 147

Cod: S.F.

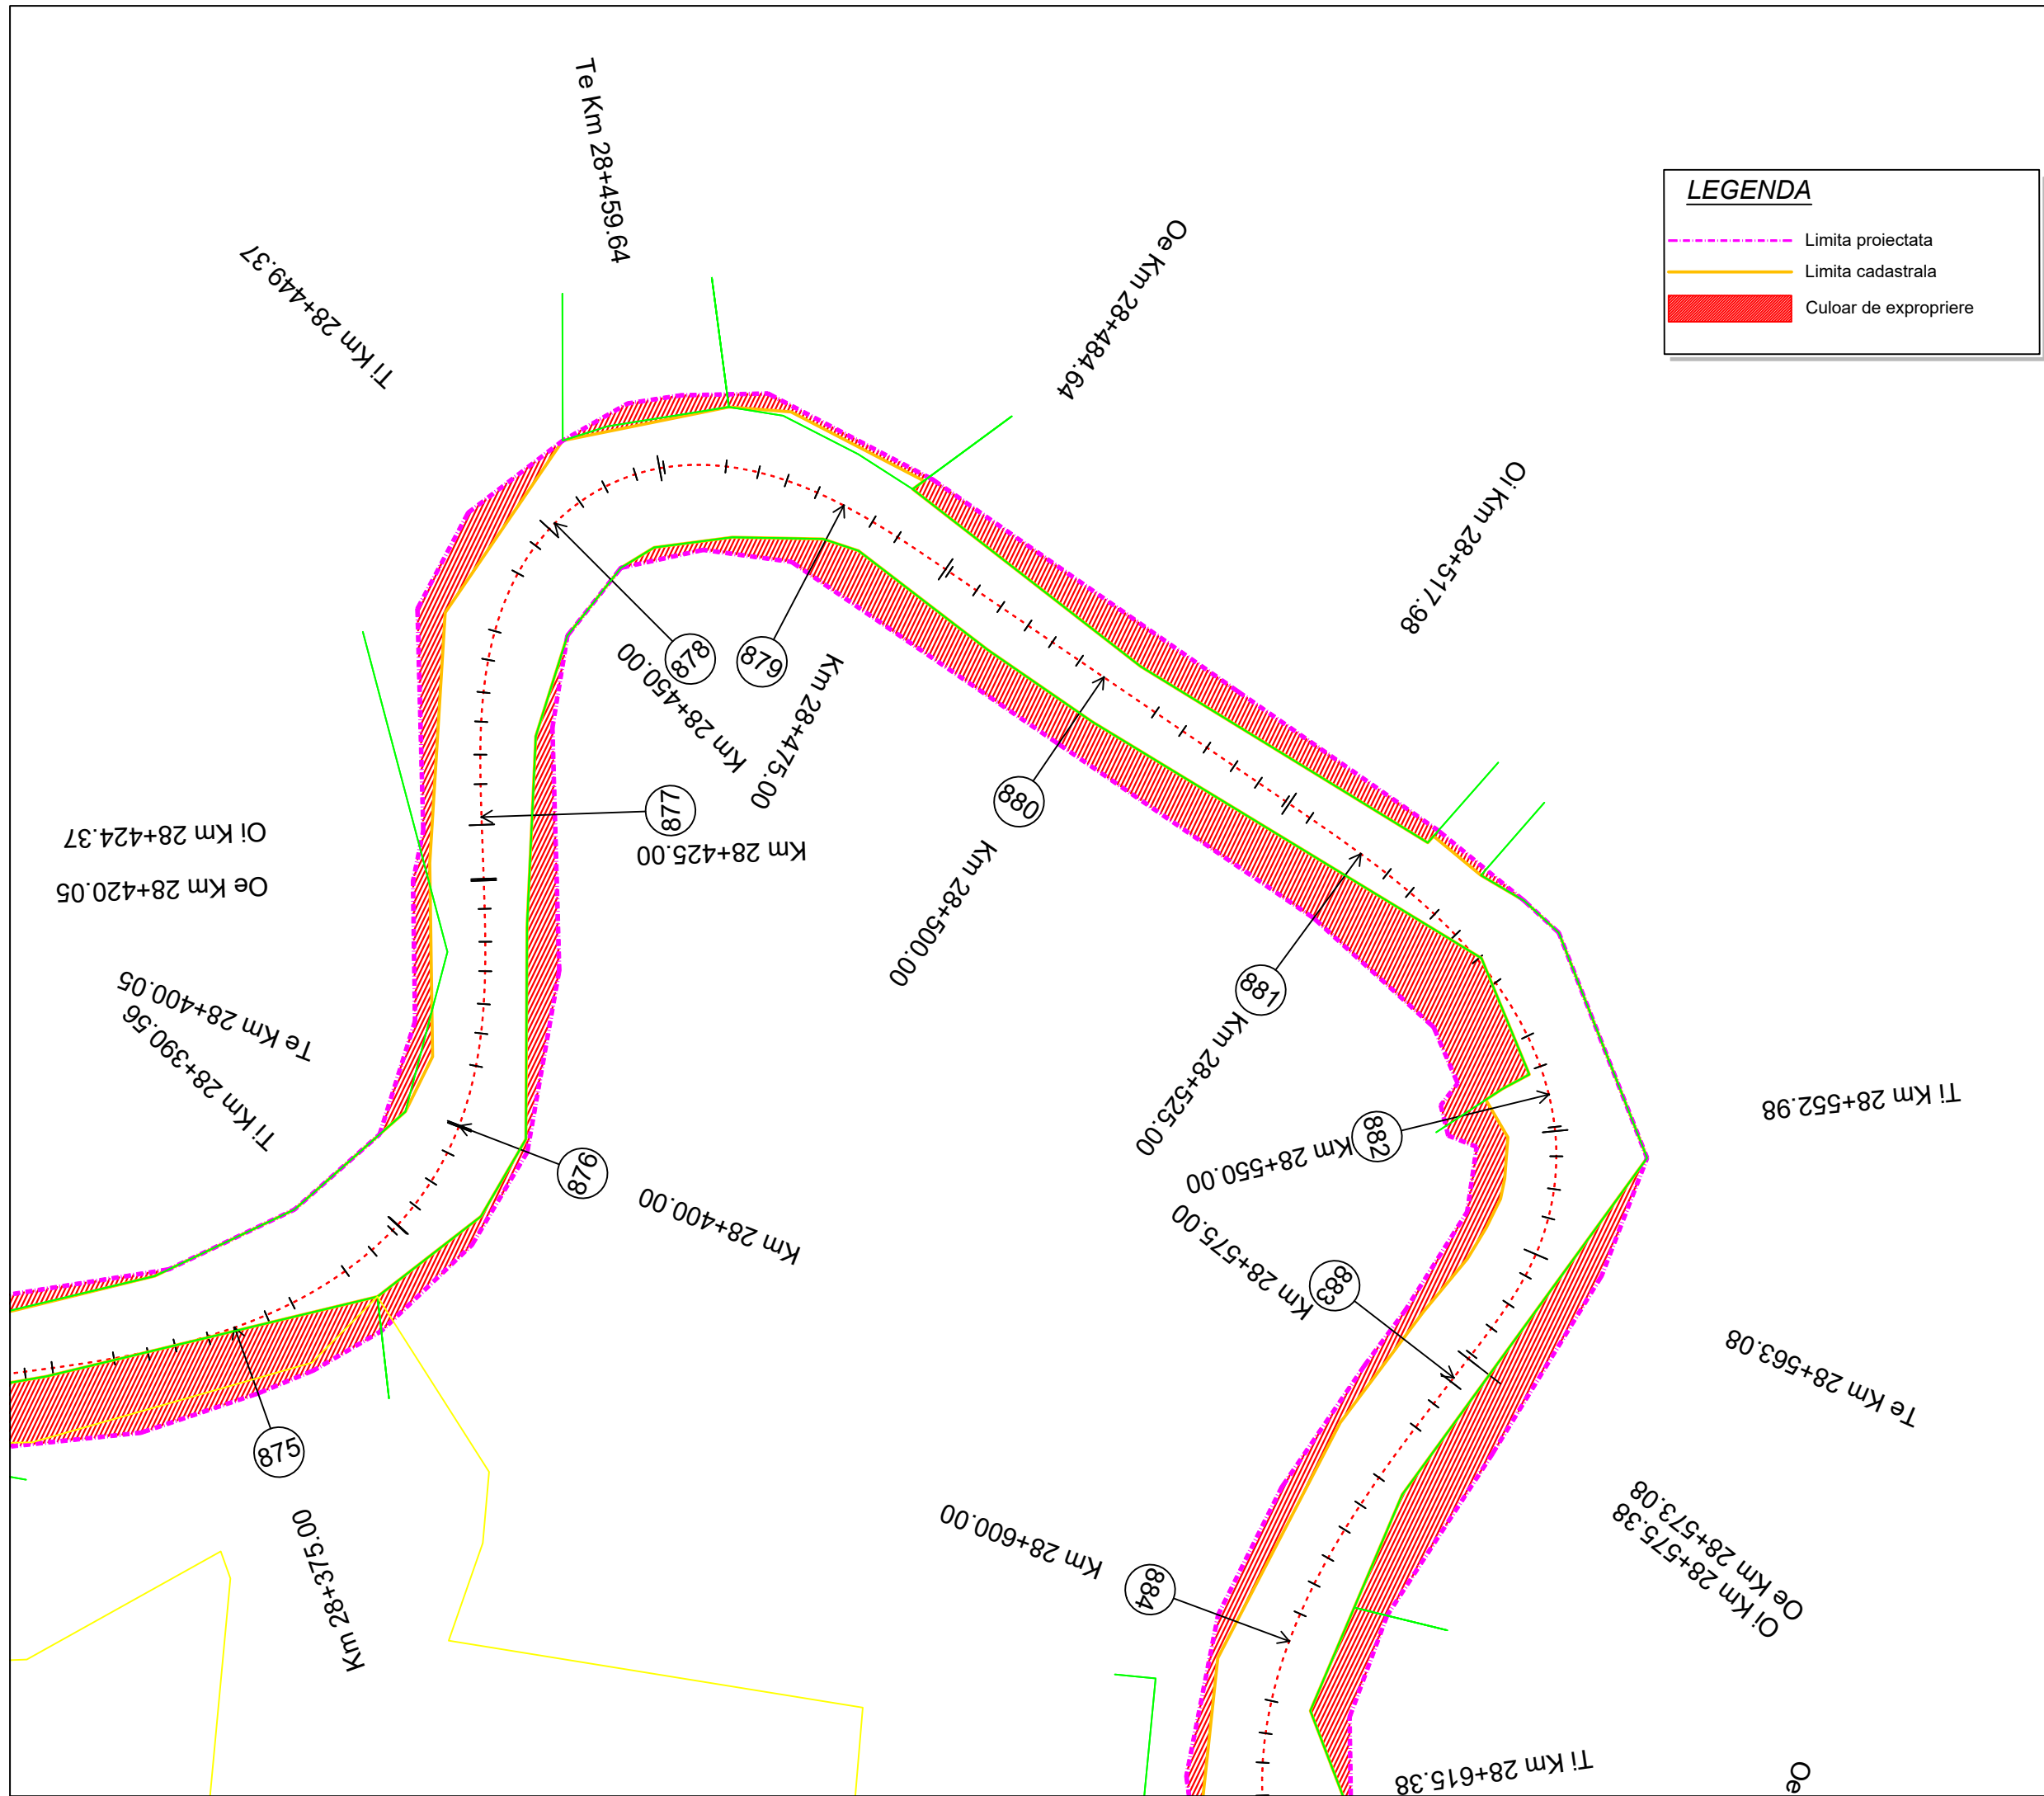

Proiect: nr. 112 / 2022
Contract: nr. 21648/190 / 2022

Denumirea proiectului:
**MODERNIZARE
SECTOARE DE DRUM
AFERENTE
DJ 103 K CAPUSU MARE-
RASCA - BELIS
km. 9+435 - km. 35+155,
DJ 103L INTERSECȚIE CU
DJ 103 K - RASCA,
km. 5+100 - km. 8+000**

Beneficiar:
**CONSILIUL
JUDEȚEAN CLUJ**
Calea Dorobanților, nr. 106, CP.
400609, Cluj-Napoca
Tel. +40 372 64.00.00;
Fax +40 372 64.00.70;

 **CONSILIUL
JUDEȚEAN CLUJ**

Proiectant :
S.C. D P Cons S.R.L.

S.C. DP CONS S.R.L.
400427 Cluj-Napoca, Aleea Busei Nr. 11, Ap 12 jud. Cluj, Romania,
Tel.: 0745-096214, 0722-275067 web: www.dpcons.ro
Nr. de ordine in registrul comerțului: J12/2950/2004 C.I.F. RO16682486

DATA	SCARA
2024	1:500

Proiectat:
ing. Dorin BĂRBÎNȚA

Proiectat:
ing. Arpad NEP

Verificat:
ing. Marin ROGOZ

Șef proiect:
ing. Dan LĂZAN


Verificator tehnic:	Data:
ing. Paul TODORAN	

PLANȘA

**CULOAR
DE EXPROPRIERE**

Număr: S 148

Cod: S.F.

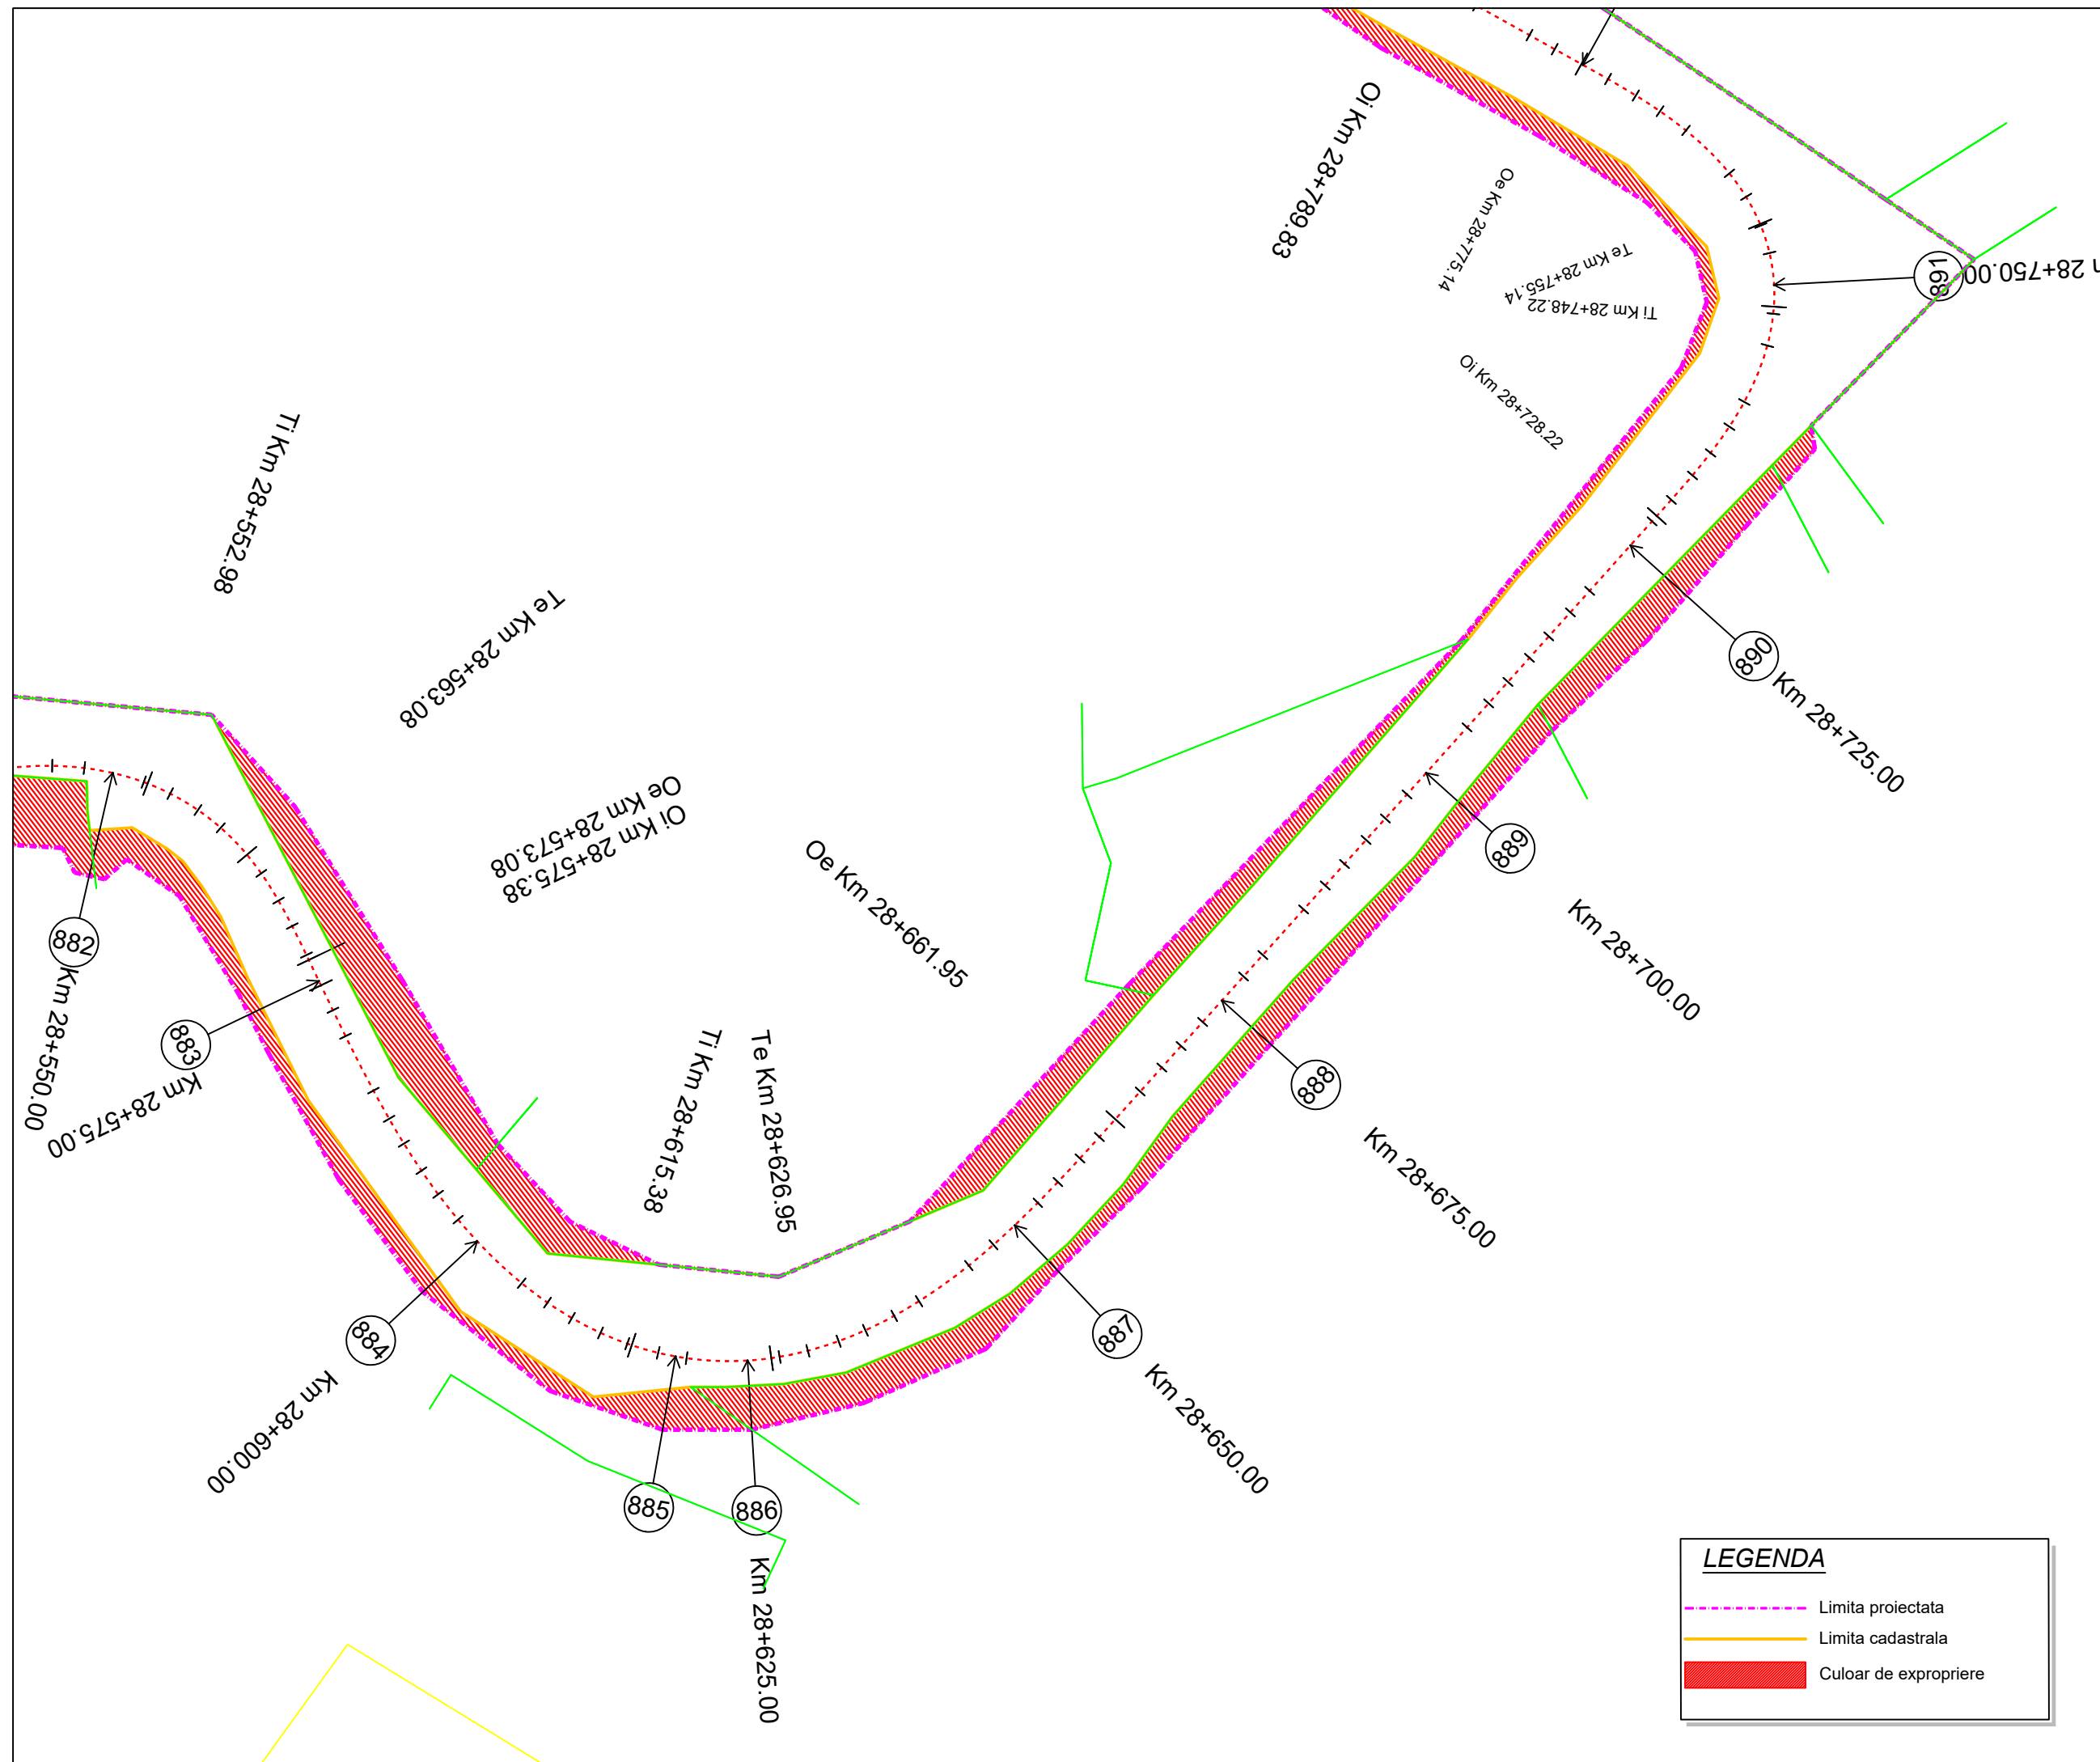

Project: nr. 112 / 2022

Contract: nr. 21648/190 / 2022

Denumirea proiectului:
**MODERNIZARE
SECTOARE DE DRUM
AFERENTE
DJ 103 K CAPUSU MARE-
RASCA - BELIS**
km. 9+435 - km. 35+155,
DJ 103L INTERSECȚIE CU
DJ 103 K - RASCA,
km. 5+100 - km. 8+000

Beneficiar:
**CONSILIUL
JUDEȚEAN CLUJ**
Calea Dorobanților, nr. 106, CP.
400609, Cluj-Napoca
Tel. +40 372 64.00.00;
Fax +40 372 64.00.70;



Proiectant :

S.C. D P Cons S.R.L.



S.C. DP CONS S.R.L.
400427 Cluj-Napoca, Aleea Busei Nr. 11, Ap 12 jud. Cluj, Romania,
Tel.: 0745-096214, 0722-275067 web: www.dpcons.ro
Nr. de ordine in registrul comerțului: J12/2950/2004 C.I.F. RO16682486

DATA	SCARA
2024	1:500

Proiectat:
ing. Dorn BARBÎNȚA

Proiectat:
ing. Arpad NEP

Verificat:
ing. Marin ROGOZ

Șef proiect:
ing. Dan LĂZAN

Verificator tehnic:
ing. Paul TODORAN

Data:

PLANȘA

**CULOAR
DE EXPROPRIERE**

Număr: S 149

Cod: S.F.



Project: nr. 112 / 2022
Contract: nr. 21648/190 / 2022

Denumirea proiectului:
**MODERNIZARE
SECTOARE DE DRUM
AFERENTE
DJ 103 K CAPUSU MARE-
RASCA - BELIS
km. 9+435 - km. 35+155,
DJ 103L INTERSECȚIE CU
DJ 103 K - RASCA,
km. 5+100 - km. 8+000**

Beneficiar:
**CONSILIUL
JUDEȚEAN CLUJ**
Calea Dorobanților, nr. 106, CP.
400609, Cluj-Napoca
Tel. +40 372 64.00.00;
Fax +40 372 64.00.70;

 **CONSILIUL
JUDEȚEAN CLUJ**

Proiectant :
S.C. D P Cons S.R.L.

S.C. DP CONS S.R.L.
400427 Cluj-Napoca, Aleea Busei Nr. 11, Ap 12 jud. Cluj, Romania,
Tel.: 0745-096214, 0722-275067 web: www.dpcons.ro
Nr. de ordine in registrul comerțului: J12/2950/2004 C.I.F. RO16682486

DATA	SCARA
2024	1:500

Proiectat:
ing. Dorin BĂRBÎNȚĂ

Proiectat:
ing. Arpad NEP

Verificat:
ing. Marin ROGOZ

Șef proiect:
ing. Dan LĂZAN

Verificator tehnic:
ing. Paul TODORAN


Data:

PLANȘA

**CULOAR
DE EXPROPRIERE**

Număr: S 150

Cod: S.F.

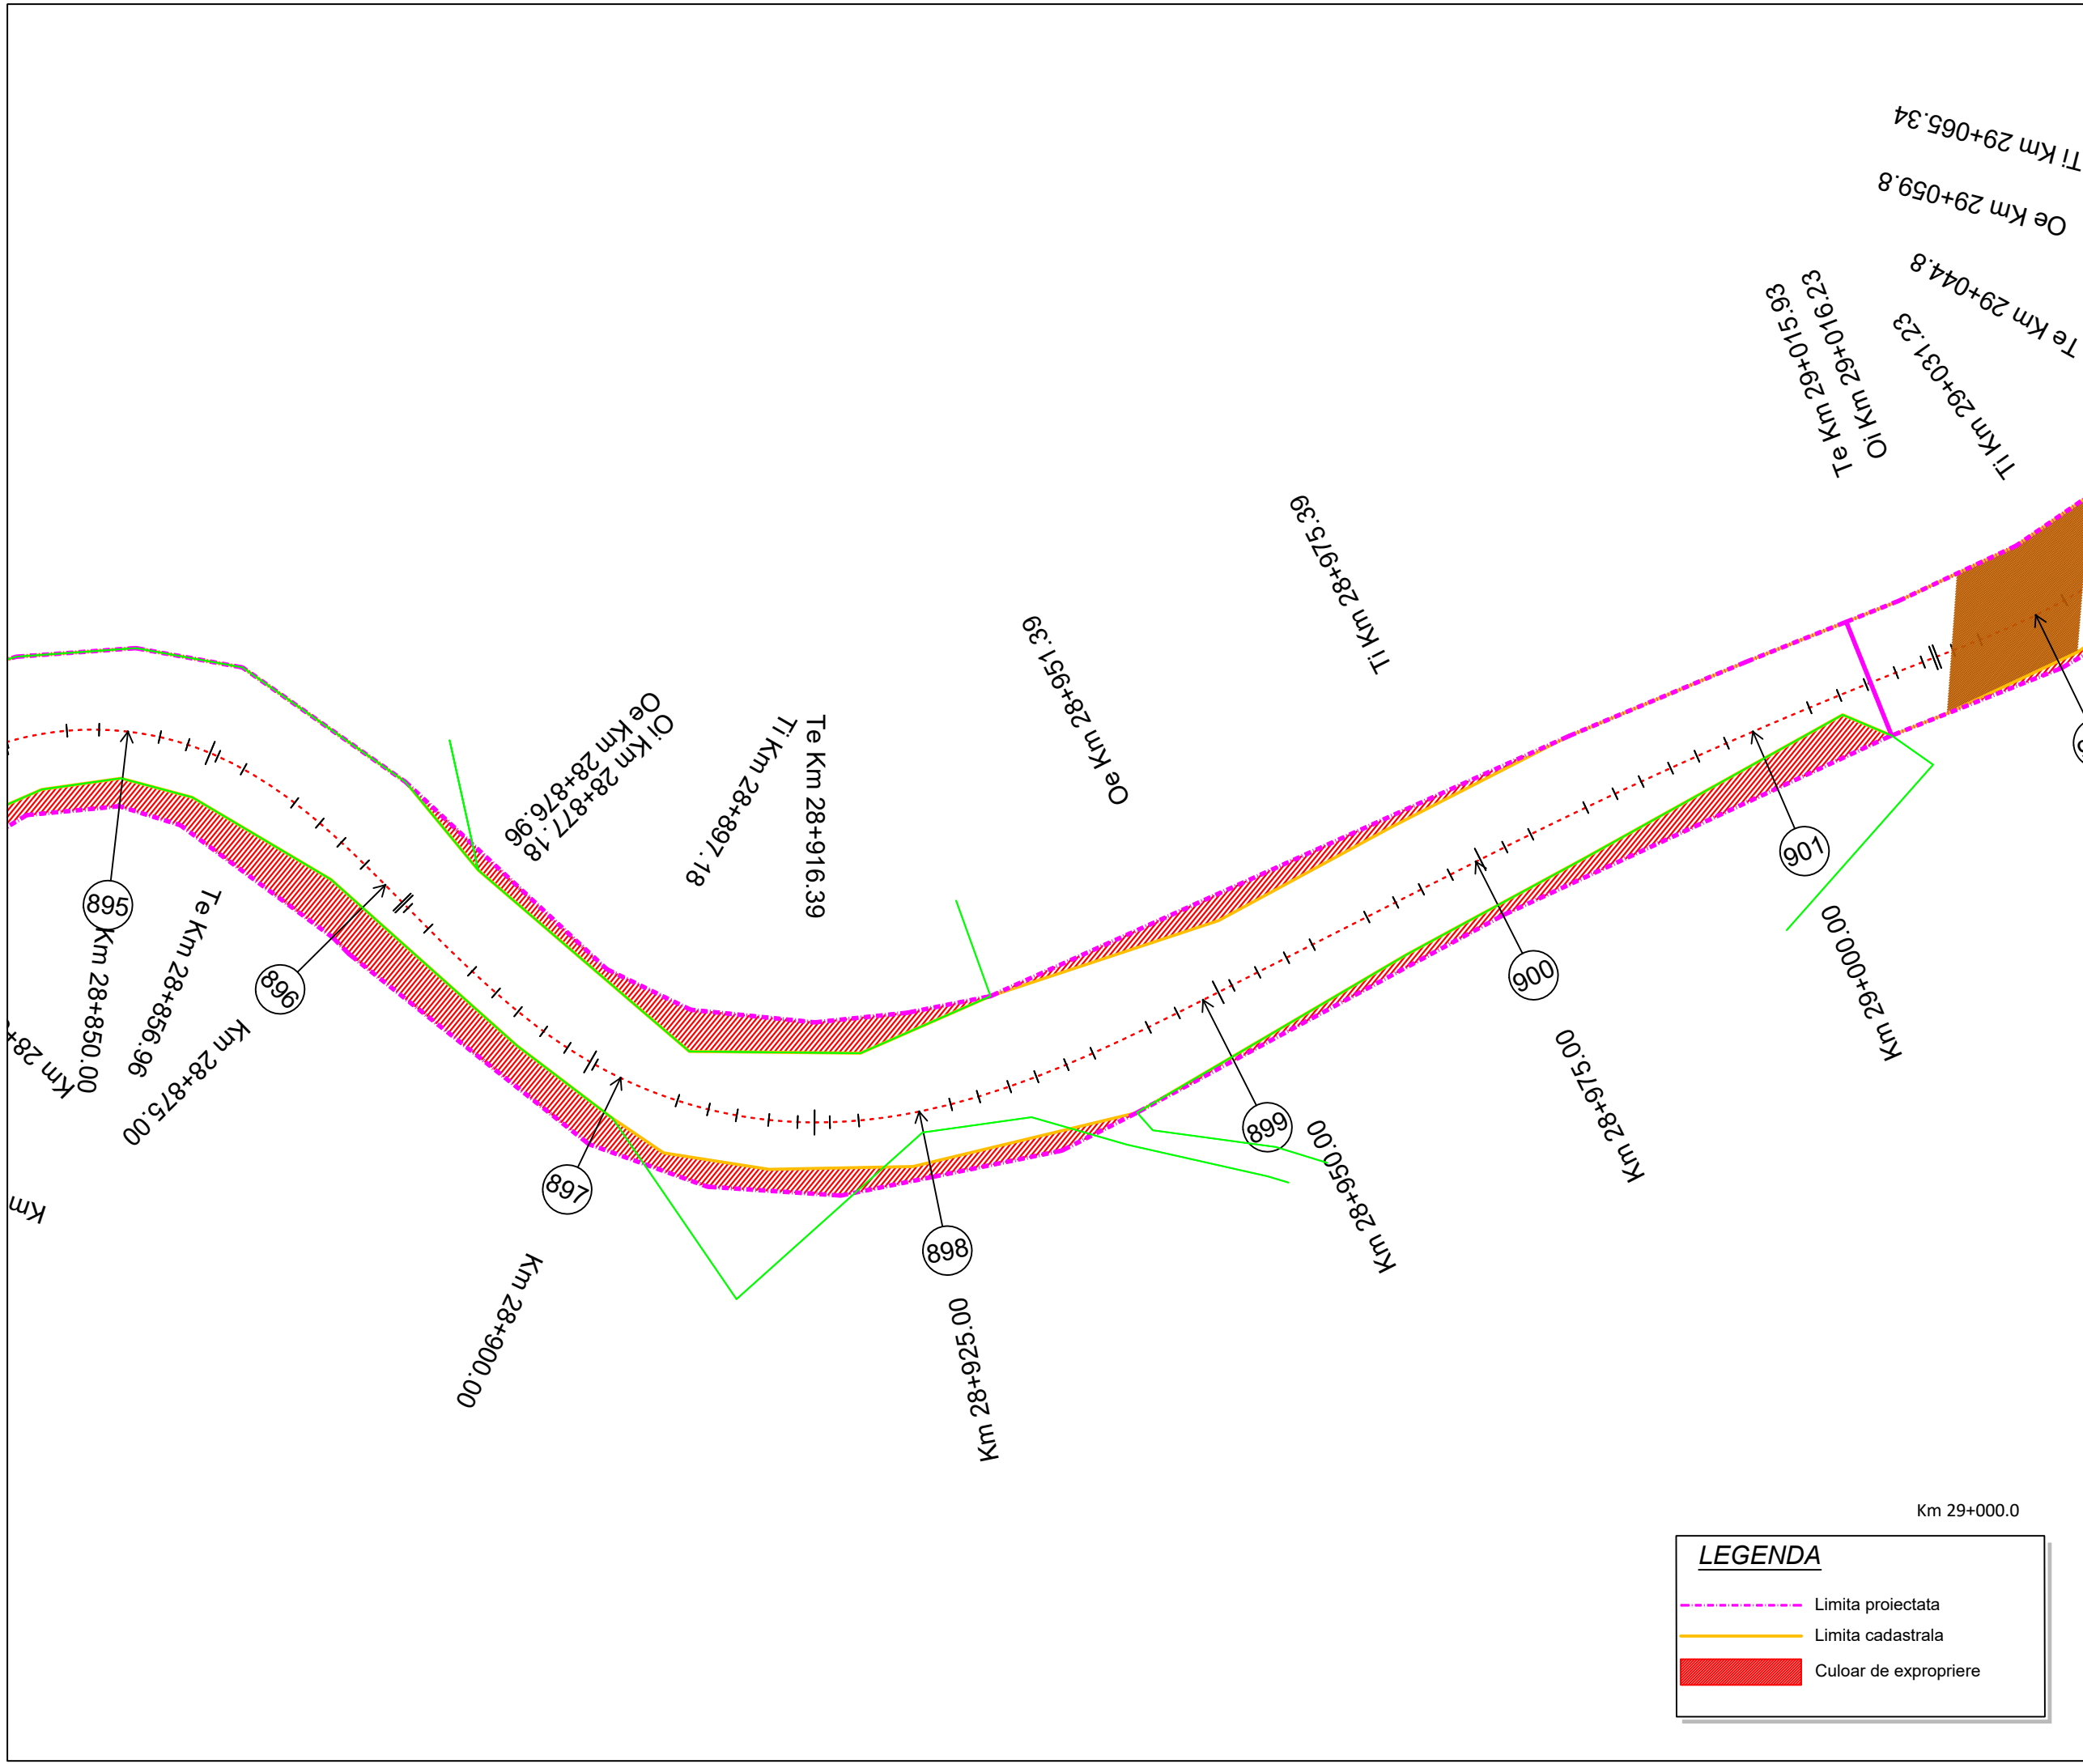

Proiect: nr. 112 / 2022
Contract: nr. 21648/190 / 2022

Denumirea proiectului:
**MODERNIZARE
SECTOARE DE DRUM
AFERENTE
DJ 103 K CAPUSU MARE-
RASCA - BELIS
km. 9+435 - km. 35+155,
DJ 103L INTERSECȚIE CU
DJ 103 K - RASCA,
km. 5+100 - km. 8+000**

Beneficiar:
**CONSILIUL
JUDEȚEAN CLUJ**
Calea Dorobanților, nr. 106, CP.
400609, Cluj-Napoca
Tel. +40 372 64.00.00;
Fax +40 372 64.00.70;

 **CONSILIUL
JUDEȚEAN CLUJ**

Proiectant :
S.C. D P Cons S.R.L.


S.C. DP CONS S.R.L.
400427 Cluj-Napoca, Aleea Busesti Nr. 11, Ap 12 jud. Cluj, Romania,
Tel.: 0745-096214, 0722-275067 web: www.dpcons.ro
Nr. de ordine in registrul comerțului: J12/2950/2004 C.I.F. RO16682486

DATA	SCARA
2024	1:500

Proiectat:
ing. Dorin BĂRBÎNȚA

Proiectat:
ing. Arpad NEP

Verificat:
ing. Marin ROGOZ

Șef proiect:
ing. Dan LĂZAN

Verificator tehnic:
ing. Paul TODORAN

Data:

PLANȘA

**CULOAR
DE EXPROPRIERE**

Număr: S 151

Cod: S.F.



Project: nr. 112 / 2022

Contract: nr. 21648/190 / 2022

Denumirea proiectului:

**MODERNIZARE
SECTOARE DE DRUM
AFERENTE
DJ 103 K CAPUSU MARE-
RASCA - BELIS
km. 9+435 - km. 35+155,
DJ 103L INTERSECȚIE CU
DJ 103 K - RASCA,
km. 5+100 - km. 8+000**

Beneficiar:

**CONSILIUL
JUDEȚEAN CLUJ**
Calea Dorobanților, nr. 106, CP.
400609, Cluj-Napoca
Tel. +40 372 64.00.00;
Fax +40 372 64.00.70;

**CONSILIUL
JUDEȚEAN CLUJ**

Proiectant :

S.C. D P Cons S.R.L.
**S.C. DP CONS S.R.L.**
400427 Cluj-Napoca, Aleea Busei Nr. 11, Ap 12 jud. Cluj, Romania,
Tel.: 0745-096214, 0722-275067 web: www.dpcons.ro
Nr. de ordine in registrul comerțului: J12/2950/2004 C.I.F. RO16682486

DATA	SCARA
2024	1:500

Proiectat:

ing. Dorin BĂRBINȚA

Proiectat:

ing. Arpad NEP

Verificat:

ing. Marin ROGOZ

Șef proiect:

ing. Dan LĂZAN

Verificator tehnic:

ing. Paul TODORAN


Data:

PLANȘA

CULOAR
DE EXPROPRIERE

Număr: S 152

Cod: S.F.

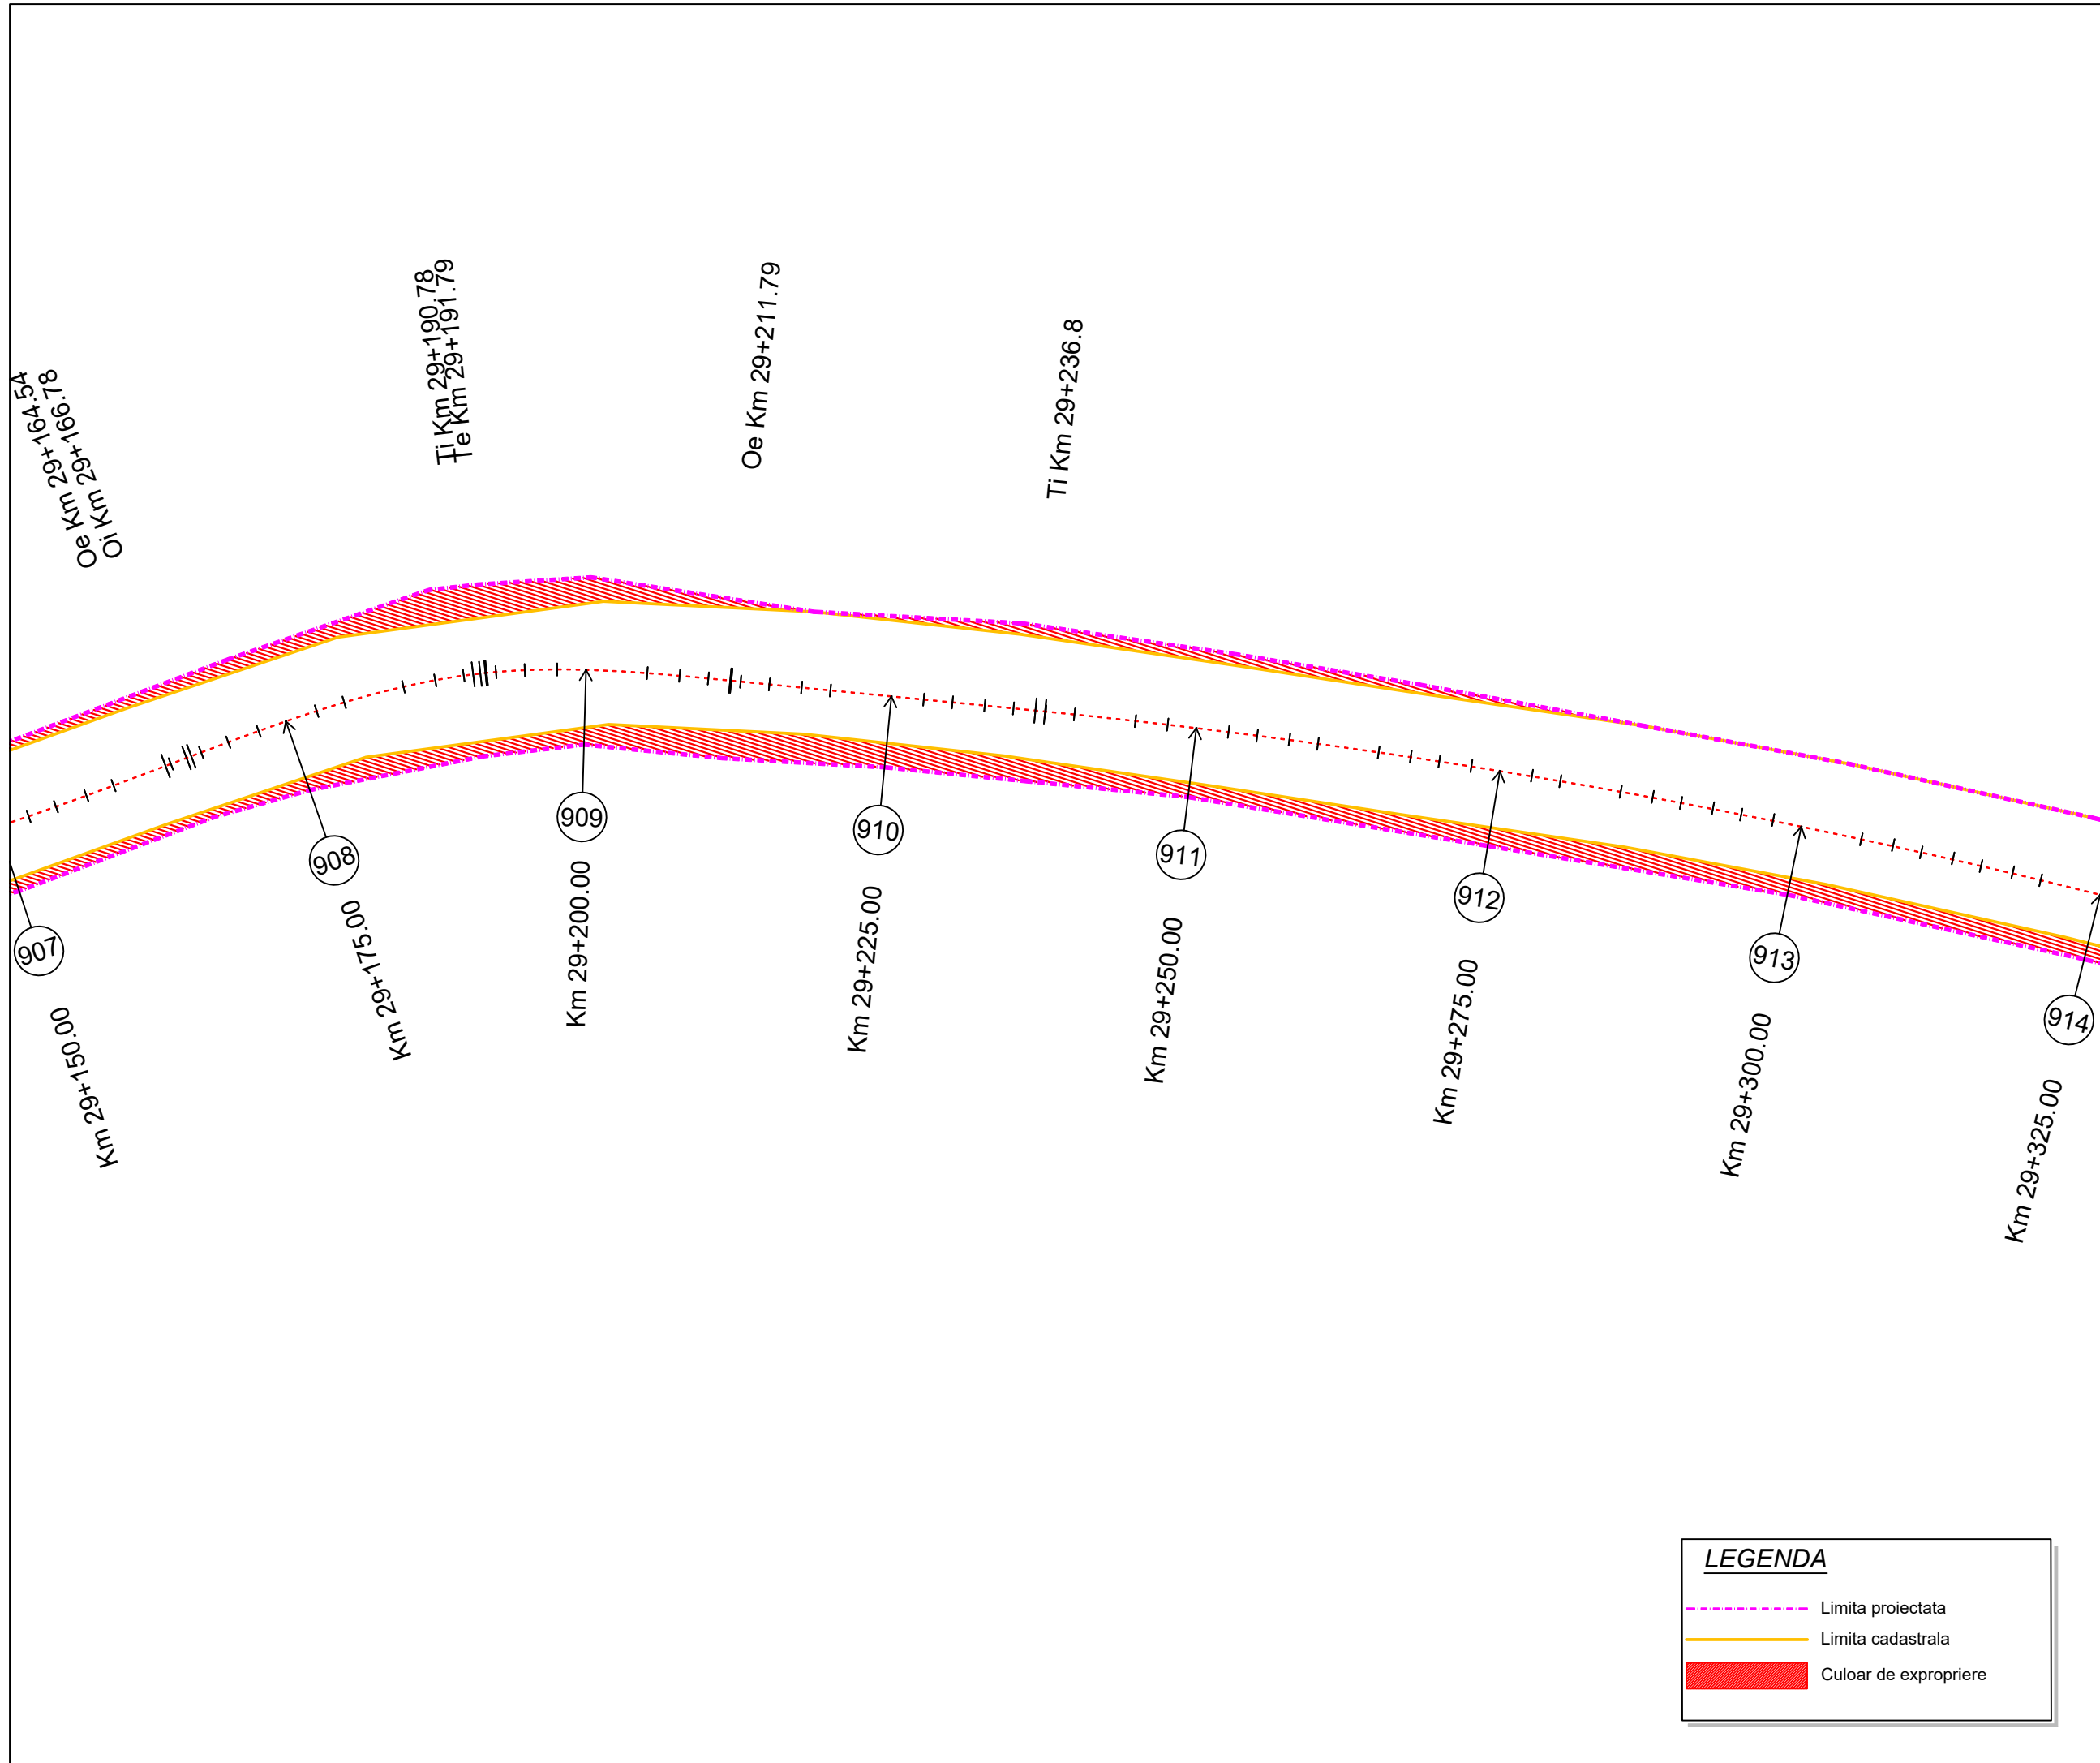

Project: nr. 112 / 2022

Contract: nr. 21648/190 / 2022

Denumirea proiectului:
**MODERNIZARE
SECTOARE DE DRUM
AFERENTE
DJ 103 K CAPUSU MARE-
RASCA - BELIS
km. 9+435 - km. 35+155,
DJ 103L INTERSECȚIE CU
DJ 103 K - RASCA,
km. 5+100 - km. 8+000**

Beneficiar:
**CONSILIUL
JUDEȚEAN CLUJ**
Calea Dorobanților, nr. 106, CP.
400609, Cluj-Napoca
Tel. +40 372 64.00.00;
Fax +40 372 64.00.70;



**CONSILIUL
JUDEȚEAN CLUJ**

Proiectant :
S.C. D P Cons S.R.L.

S.C. DP CONS S.R.L.
400427 Cluj-Napoca, Aleea Busei Nr. 11, Ap 12 jud. Cluj, Romania,
Tel.: 0745-096214, 0722-275067 web: www.dpcons.ro
Nr. de ordine in registrul comerțului: J12/2950/2004 C.I.F. RO16682486

DATA	SCARA
2024	1:500

Proiectat:
ing. Dorin BĂRBINȚA

Proiectat:
ing. Arpad NEP

Verificat:
ing. Marin ROGOZ

Șef proiect:
ing. Dan LĂZAN

Verificator tehnic:
ing. Paul TODORAN

Data:

PLANȘA

**CULOAR
DE EXPROPRIERE**

Număr: S 153

Cod: S.F.



Proiect: nr. 112 / 2022

Contract: nr. 21648/190 / 2022

Denumirea proiectului:

MODERNIZARE
SECTOARE DE DRUM
AFERENTE
DJ 103 K CAPUSU MARE-
RASCA - BELIS
km. 9+435 - km. 35+155,
DJ 103L INTERSECȚIE CU
DJ 103 K - RASCA,
km. 5+100 - km. 8+000

Beneficiar:

CONSILIUL
JUDEȚEAN CLUJ
Calea Dorobanților, nr. 106, CP.
400609, Cluj-Napoca
Tel. +40 372 64.00.00;
Fax +40 372 64.00.70;

CONSILIUL
JUDEȚEAN CLUJ

Proiectant :

S.C. D P Cons S.R.L.

S.C. DP CONS S.R.L.
400427 Cluj-Napoca, Aleea Butești Nr. 11, Ap 12 jud. Cluj, România,
Tel.: 0745-096214, 0722-275067 web: www.dpcons.ro
Nr. de ordine în registrul comerțului: J12/2950/2004 C.I.F. RO16682486

Proiectat:

ing. Dorin BĂRBÎNȚA

Proiectat:

ing. Arpad NEP

Verificat:

ing. Marin ROGOZ

Șef proiect:

ing. Dan LĂZAN

Verificator tehnic:

ing. Paul TODORAN


Data:

PLANȘA

CULOAR
DE EXPROPRIERE

Număr: S 154

Cod: S.F.

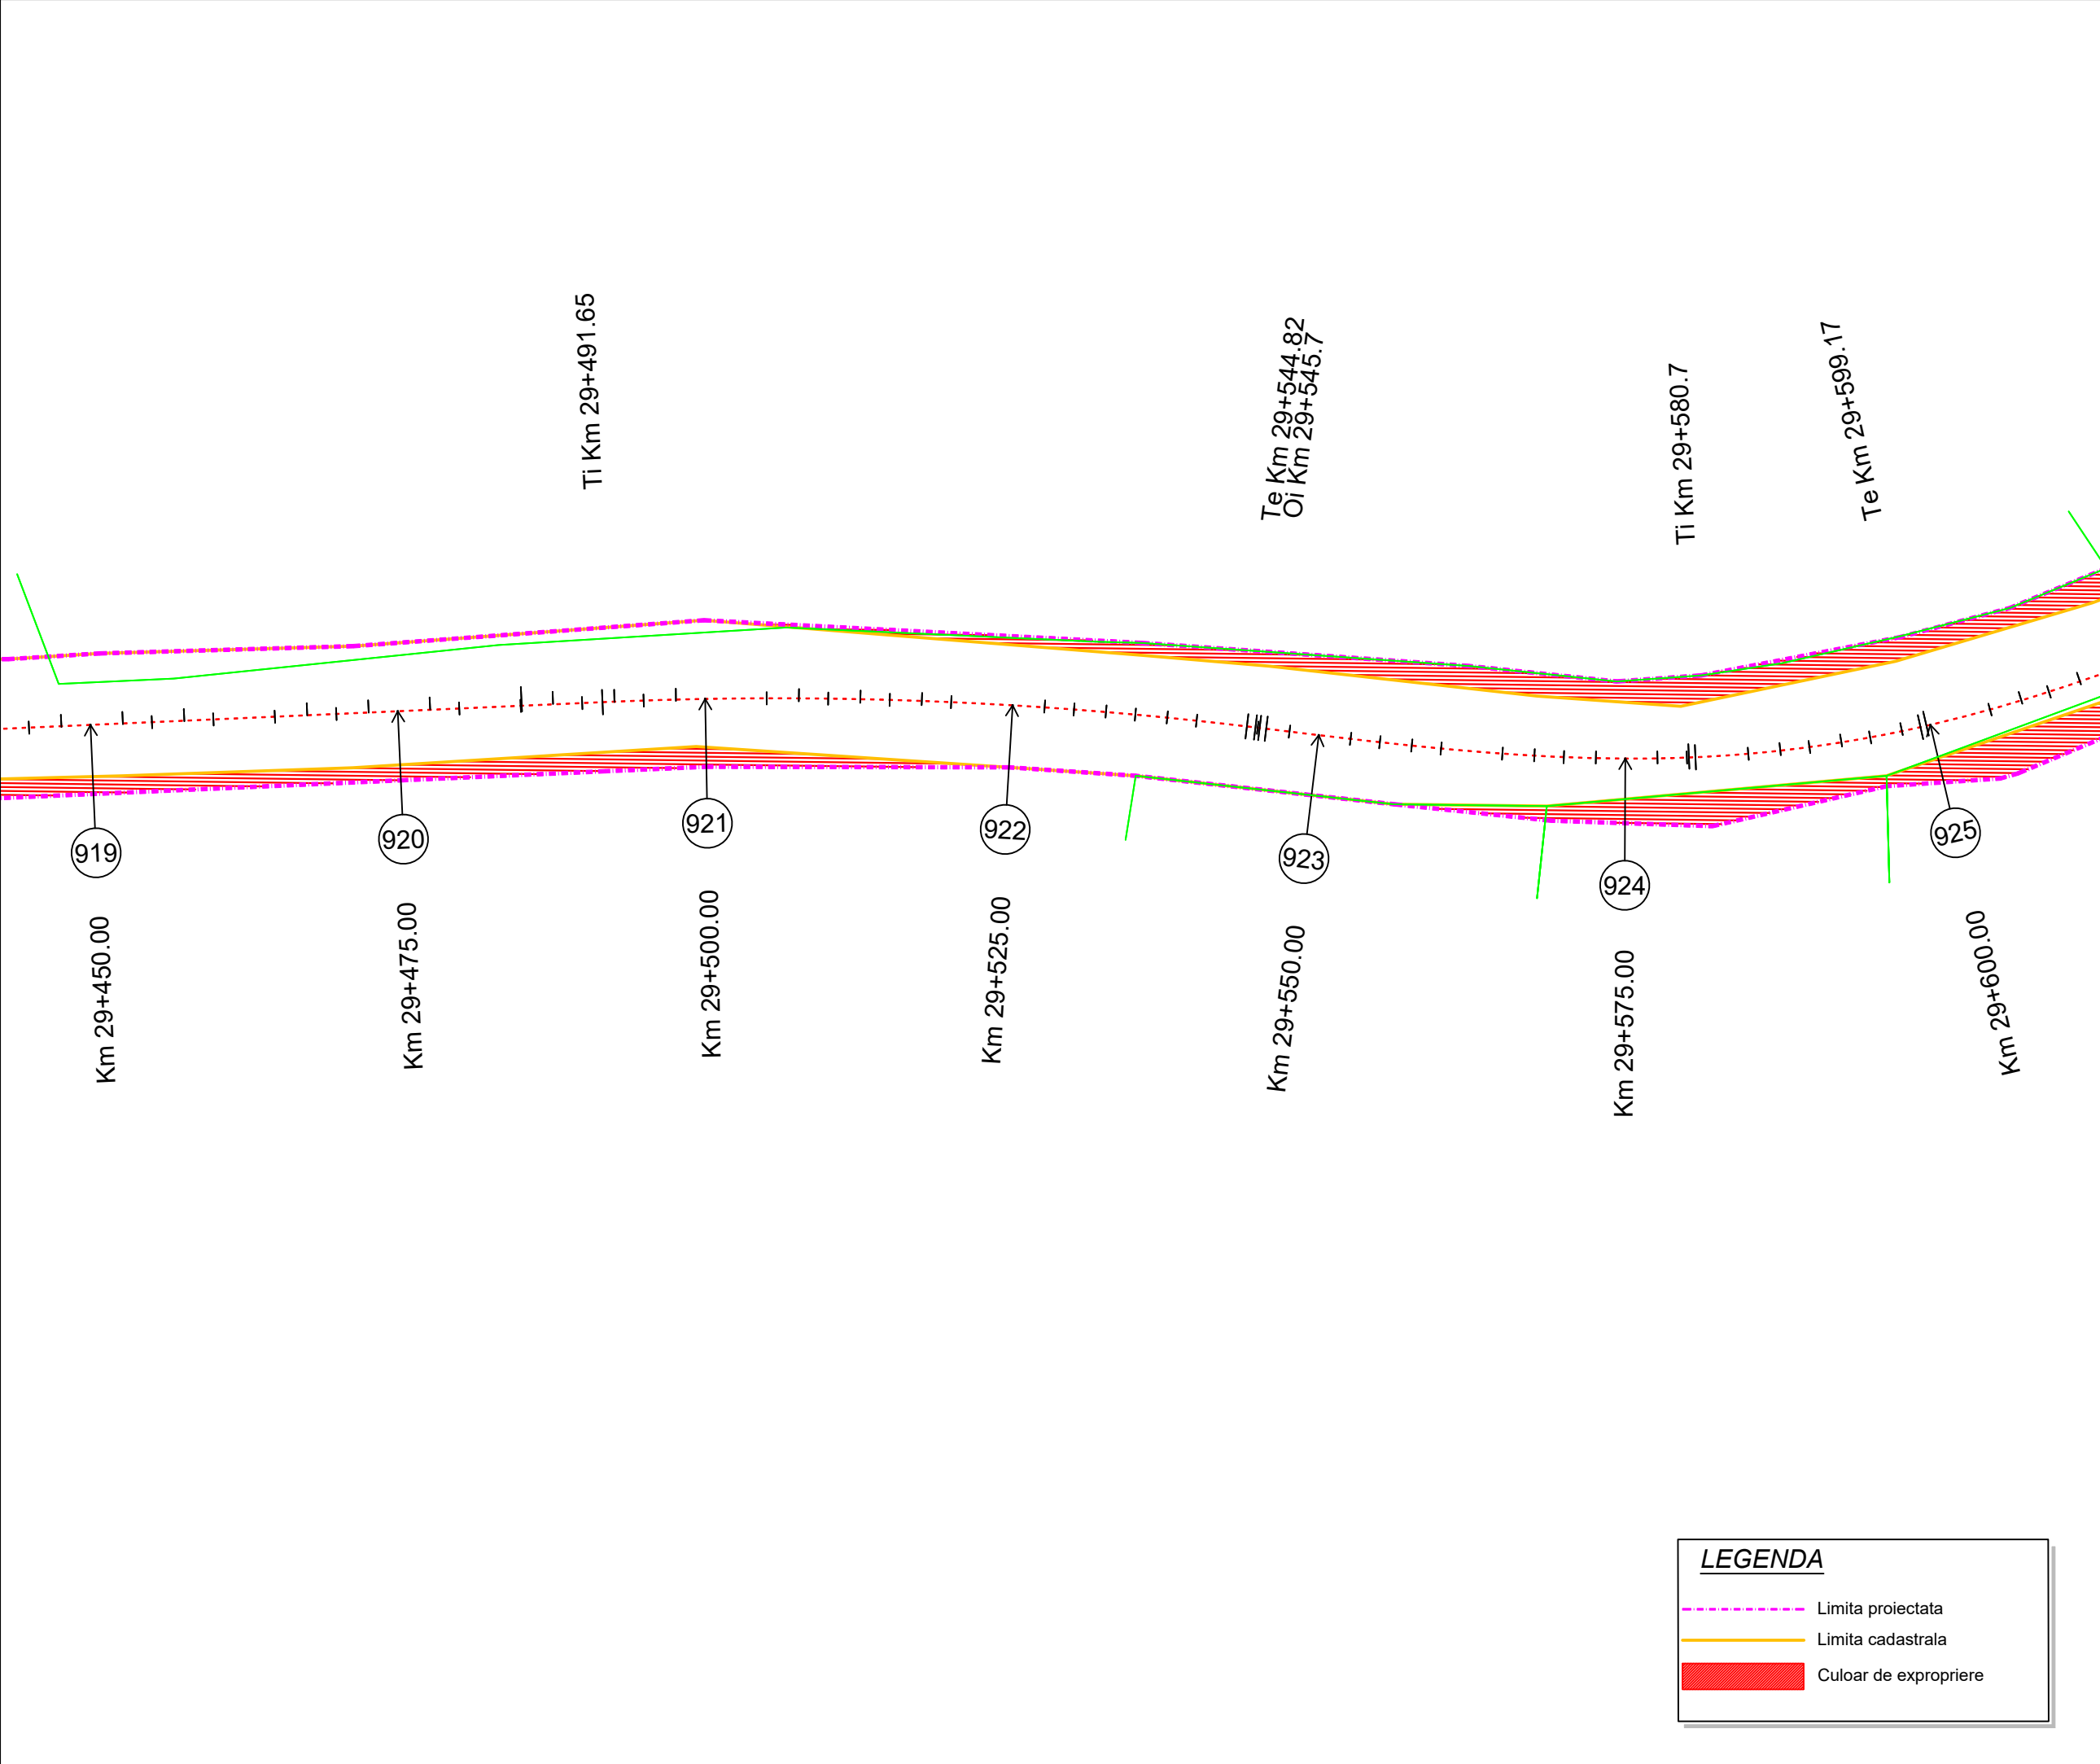

Proiect: nr. 112 / 2022
Contract: nr. 21648/190 / 2022

Denumirea proiectului:
**MODERNIZARE
SECTOARE DE DRUM
AFERENTE
DJ 103 K CAPUSU MARE-
RASCA - BELIS
km. 9+435 - km. 35+155,
DJ 103L INTERSECȚIE CU
DJ 103 K - RASCA,
km. 5+100 - km. 8+000**

Beneficiar:
**CONSILIUL
JUDEȚEAN CLUJ**
Calea Dorobanților, nr. 106, CP.
400609, Cluj-Napoca
Tel. +40 372 64.00.00;
Fax +40 372 64.00.70;

 **CONSILIUL
JUDEȚEAN CLUJ**

Proiectant :
S.C. D P Cons S.R.L.

  
 
S.C. DP CONS S.R.L.
400427 Cluj-Napoca, Aleea Busei Nr. 11, Ap 12 jud. Cluj, Romania,
Tel.: 0745-096214, 0722-275067 web: www.dpcons.ro
Nr. de ordine in registrul comerțului: J12/2950/2004 C.I.F. RO16682486

DATA	SCARA
2024	1:500

Proiectat:
ing. Dorin BĂRBINȚA

Proiectat:
ing. Arpad NEP

Verificat:
ing. Marin ROGOZ

Șef proiect:
ing. Dan LĂZAN

Verificator tehnic:
ing. Paul TODORAN


Data:

PLANȘA

**CULOAR
DE EXPROPRIERE**

Număr: S 155

Cod: S.F.

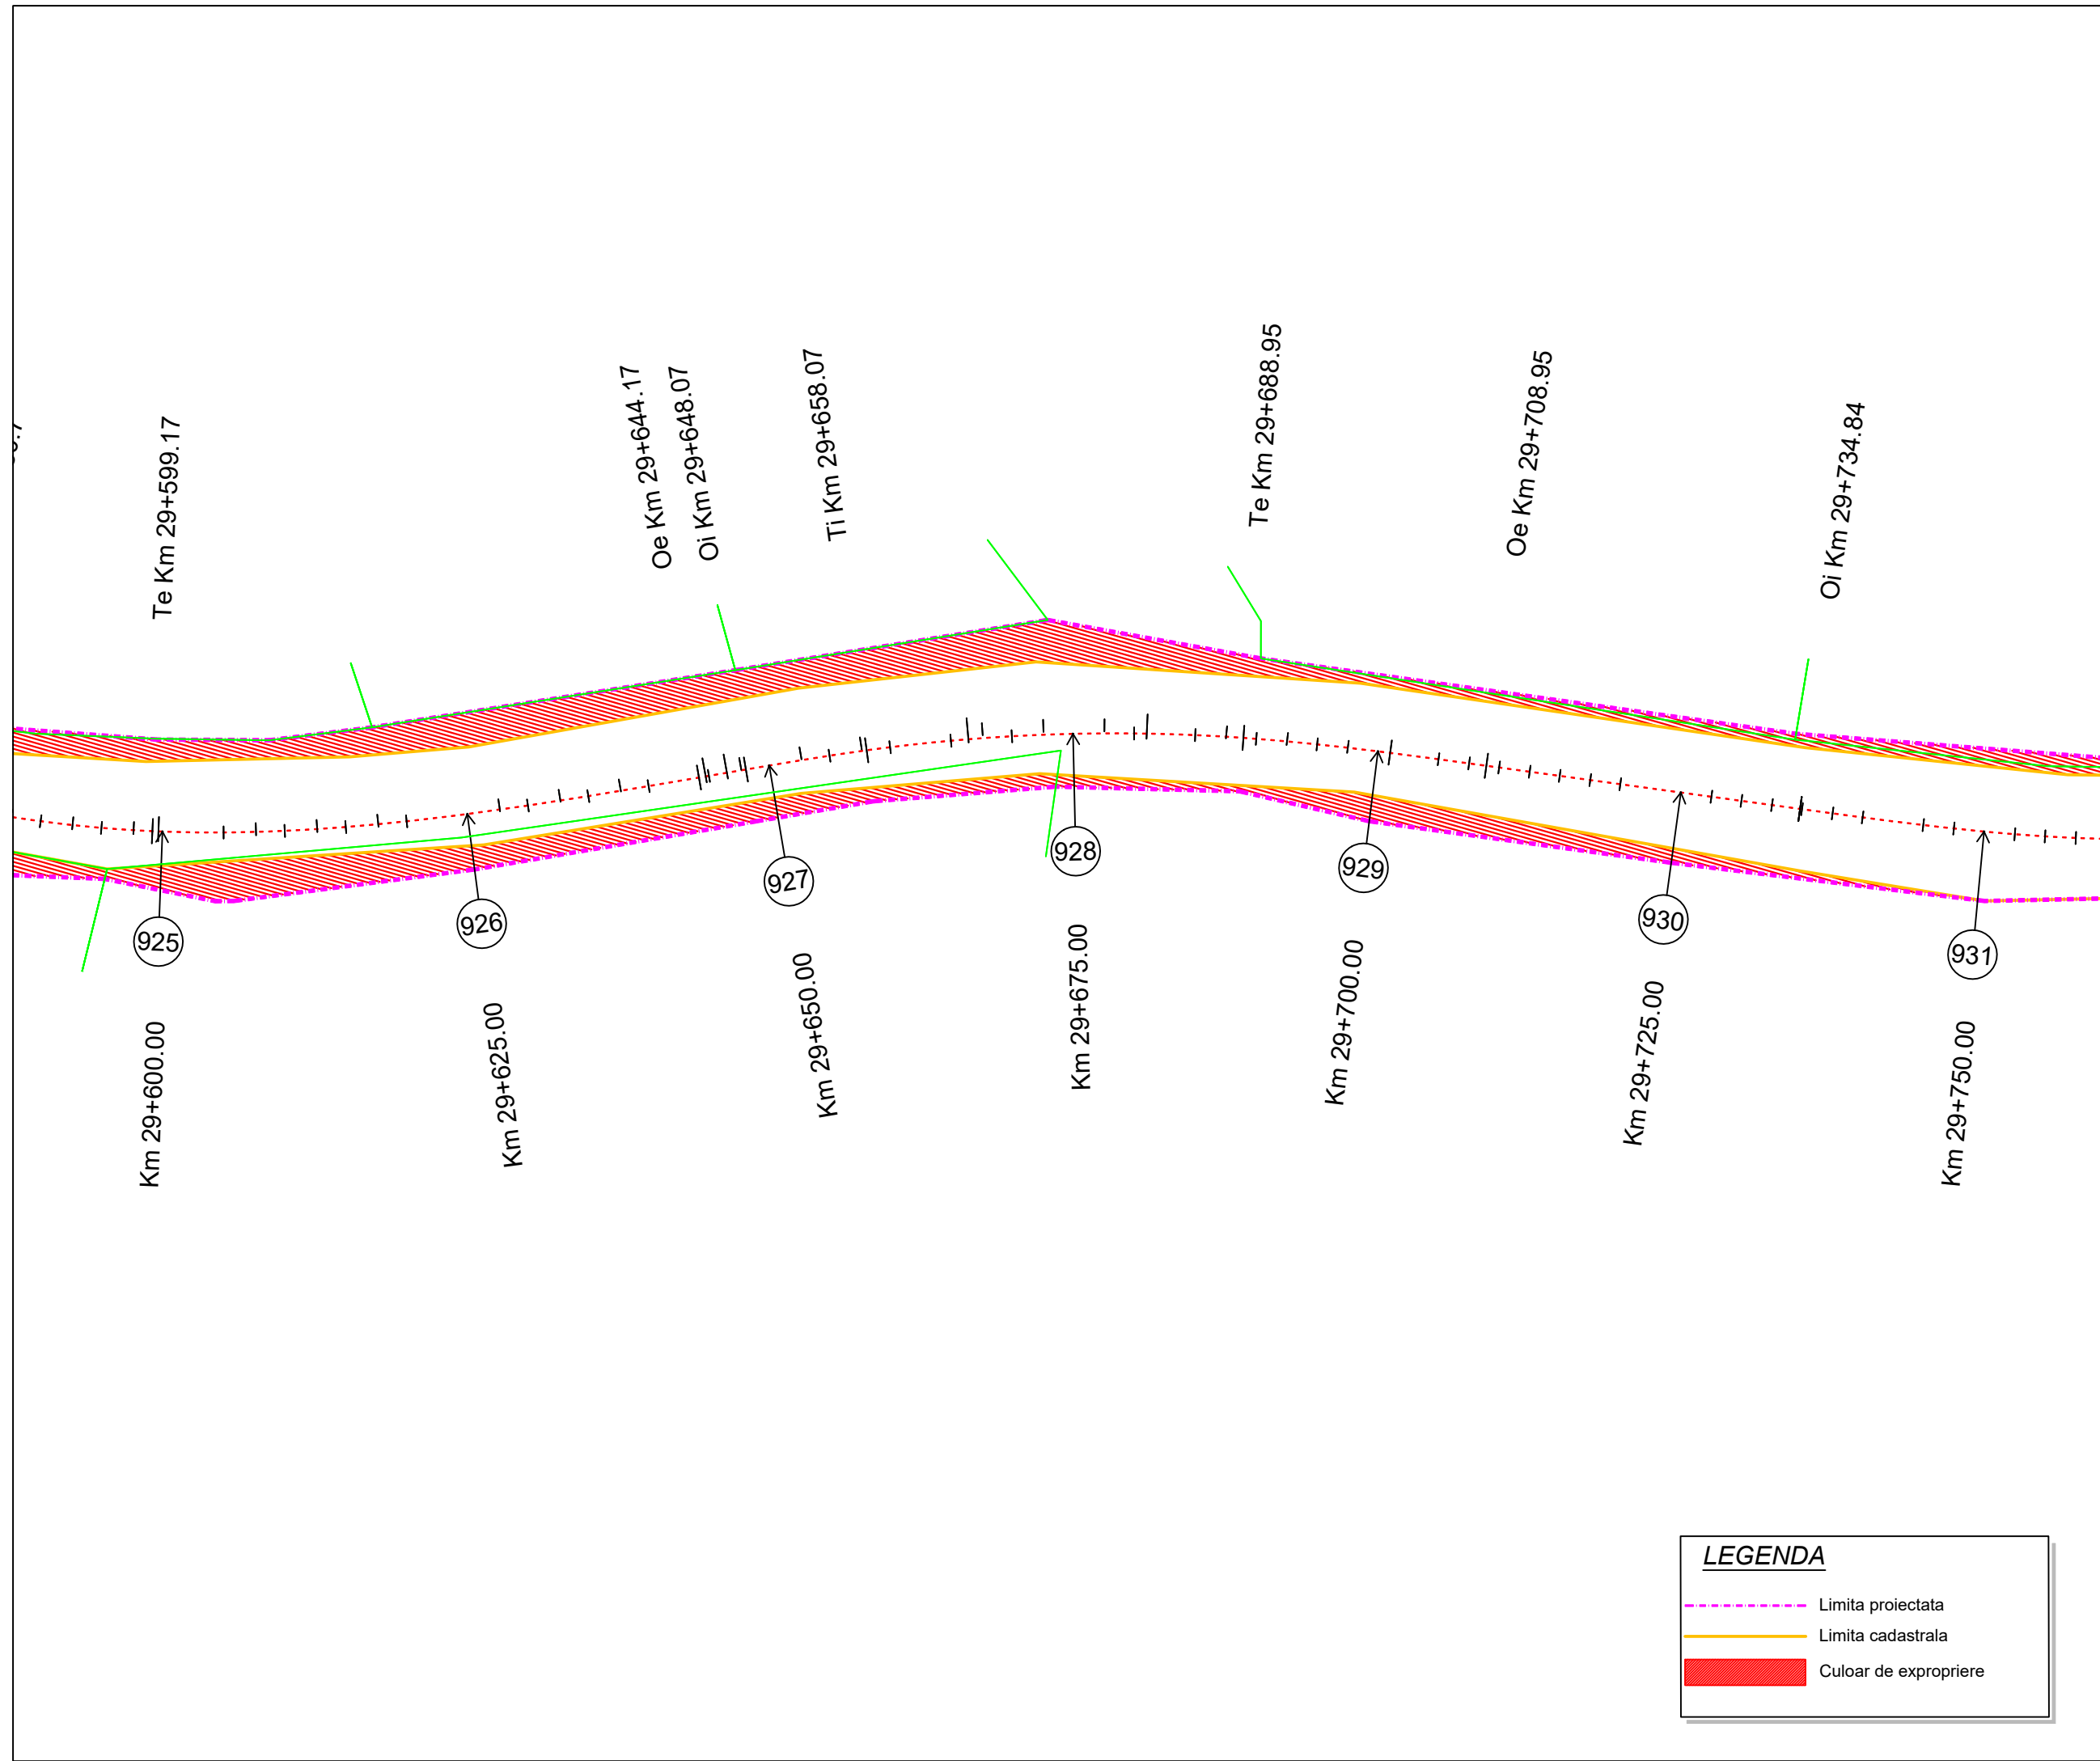

Proiect: nr. 112 / 2022
Contract: nr. 21648/190 / 2022

Denumirea proiectului:
**MODERNIZARE
SECTOARE DE DRUM
AFERENTE
DJ 103 K CAPUSU MARE-
RASCA - BELIS**
km. 9+435 - km. 35+155,
DJ 103L INTERSECȚIE CU
DJ 103 K - RASCA,
km. 5+100 - km. 8+000

Beneficiar:
**CONSILIUL
JUDEȚEAN CLUJ**
Calea Dorobanților, nr. 106, CP.
400609, Cluj-Napoca
Tel. +40 372 64.00.00;
Fax +40 372 64.00.70;

 **CONSILIUL
JUDEȚEAN CLUJ**

Proiectant :
S.C. D P Cons S.R.L.

S.C. DP CONS S.R.L.
400427 Cluj-Napoca, Aleea Butești Nr. 11, Ap 12 jud. Cluj, România,
Tel.: 0745-096214, 0722-275067 web: www.dpcons.ro
Nr. de ordine în registrul comerțului: J12/2950/2004 C.I.F. RO16682486

DATA	SCARA
2024	1:500

Proiectat:
ing. Dorin BĂRBINȚA

Proiectat:
ing. Arpad NEP

Verificat:
ing. Marin ROGOZ

Șef proiect:
ing. Dan LĂZAN

Verificator tehnic:
ing. Paul TODORAN

Data:

PLANȘA


**CULOAR
DE EXPROPRIERE**

Număr: S 156

Cod: S.F.

LEGENDA

----- Limita proiectata
----- Limita cadastrala
Culoar de expropriere

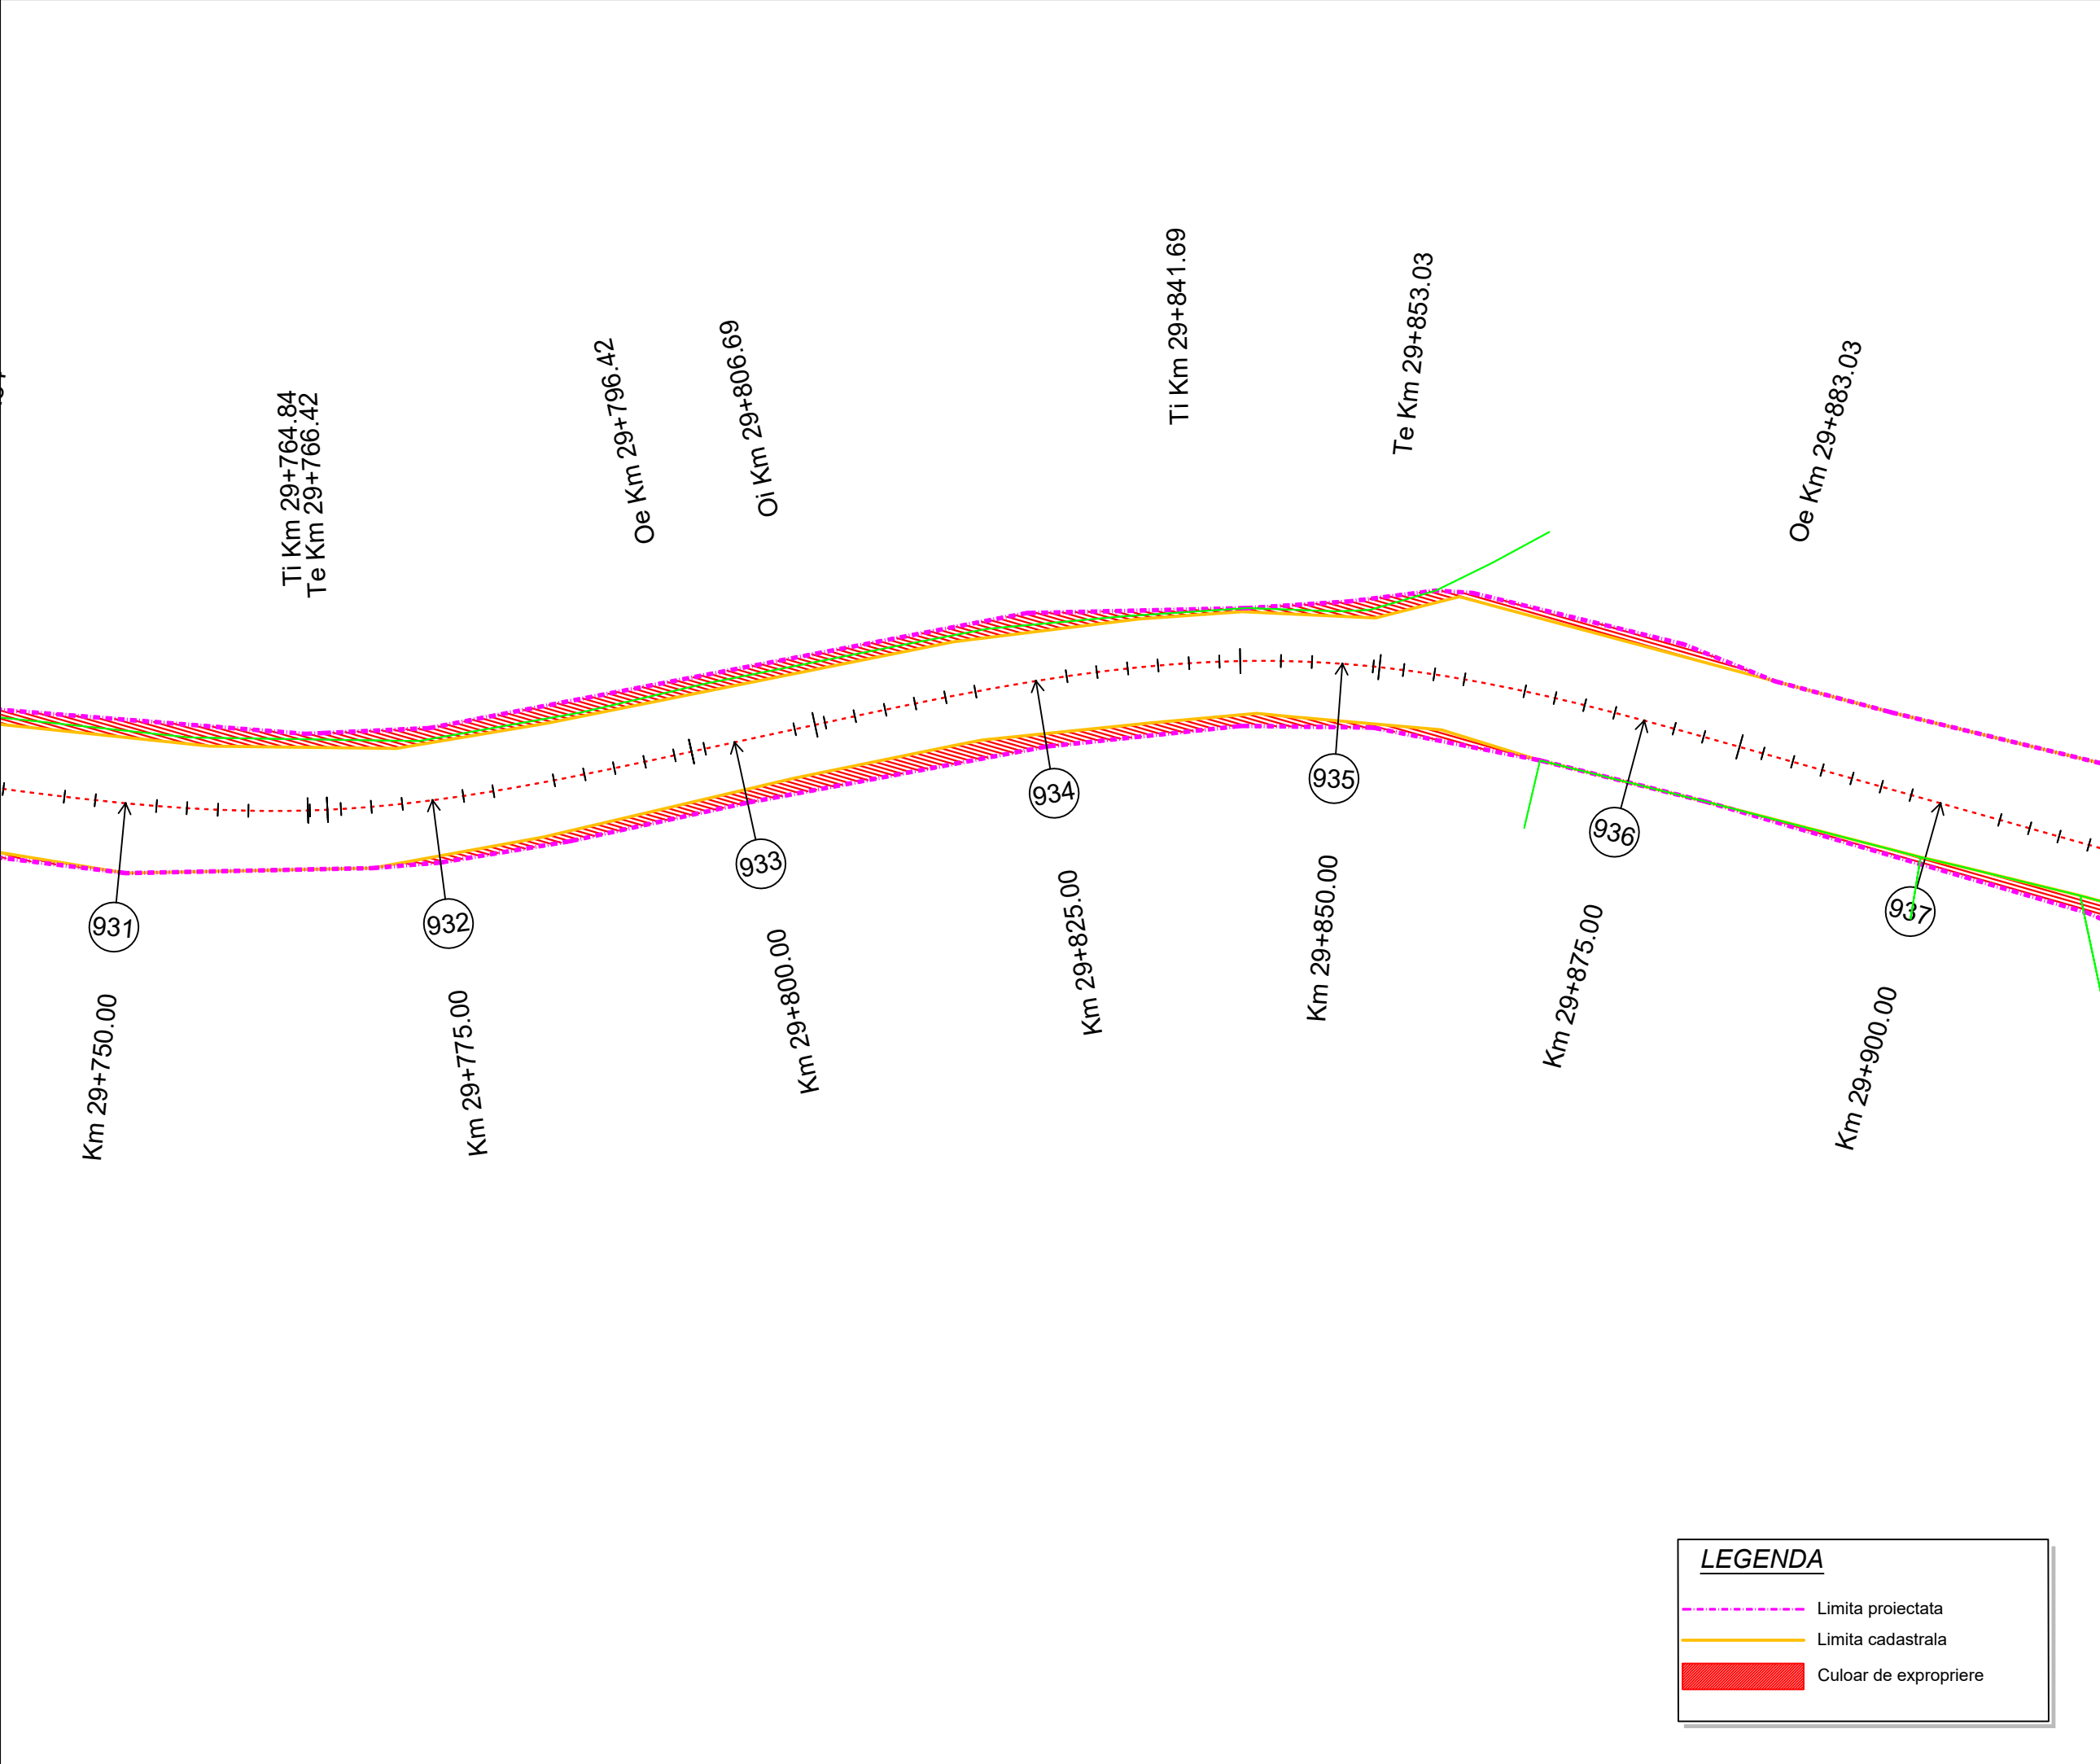

Project: nr. 112 / 2022

Contract: nr. 21648/190 / 2022

Denumirea proiectului:

**MODERNIZARE
SECTOARE DE DRUM
AFERENTE
DJ 103 K CAPUSU MARE-
RASCA - BELIS**
km. 9+435 - km. 35+155,
DJ 103L INTERSECȚIE CU
DJ 103 K - RASCA,
km. 5+100 - km. 8+000

Beneficiar:

**CONSILIUL
JUDEȚEAN CLUJ**
Calea Dorobanților, nr. 106, CP.
400609, Cluj-Napoca
Tel. +40 372 64.00.00;
Fax +40 372 64.00.70;

**CONSILIUL
JUDEȚEAN CLUJ**

Proiectant :

S.C. D P Cons S.R.L.

S.C. DP CONS S.R.L.
400427 Cluj-Napoca, Aleea Busei Nr. 11, Ap 12 jud. Cluj, Romania,
Tel.: 0745-096214, 0722-275067 web: www.dpcons.ro
Nr. de ordine in registrul comerțului: J12/2950/2004 C.I.F. RO16682486

DATA	SCARA
2024	1:500

Proiectat:

ing. Dorin BĂRBÎNȚA

Proiectat:

ing. Arpad NEP

Verificat:

ing. Marin ROGOZ

Șef proiect:

ing. Dan LĂZAN

Verificator tehnic:

ing. Paul TODORAN


Data:

PLANȘA

CULOAR
DE EXPROPRIERE

Număr: S 157

Cod: S.F.

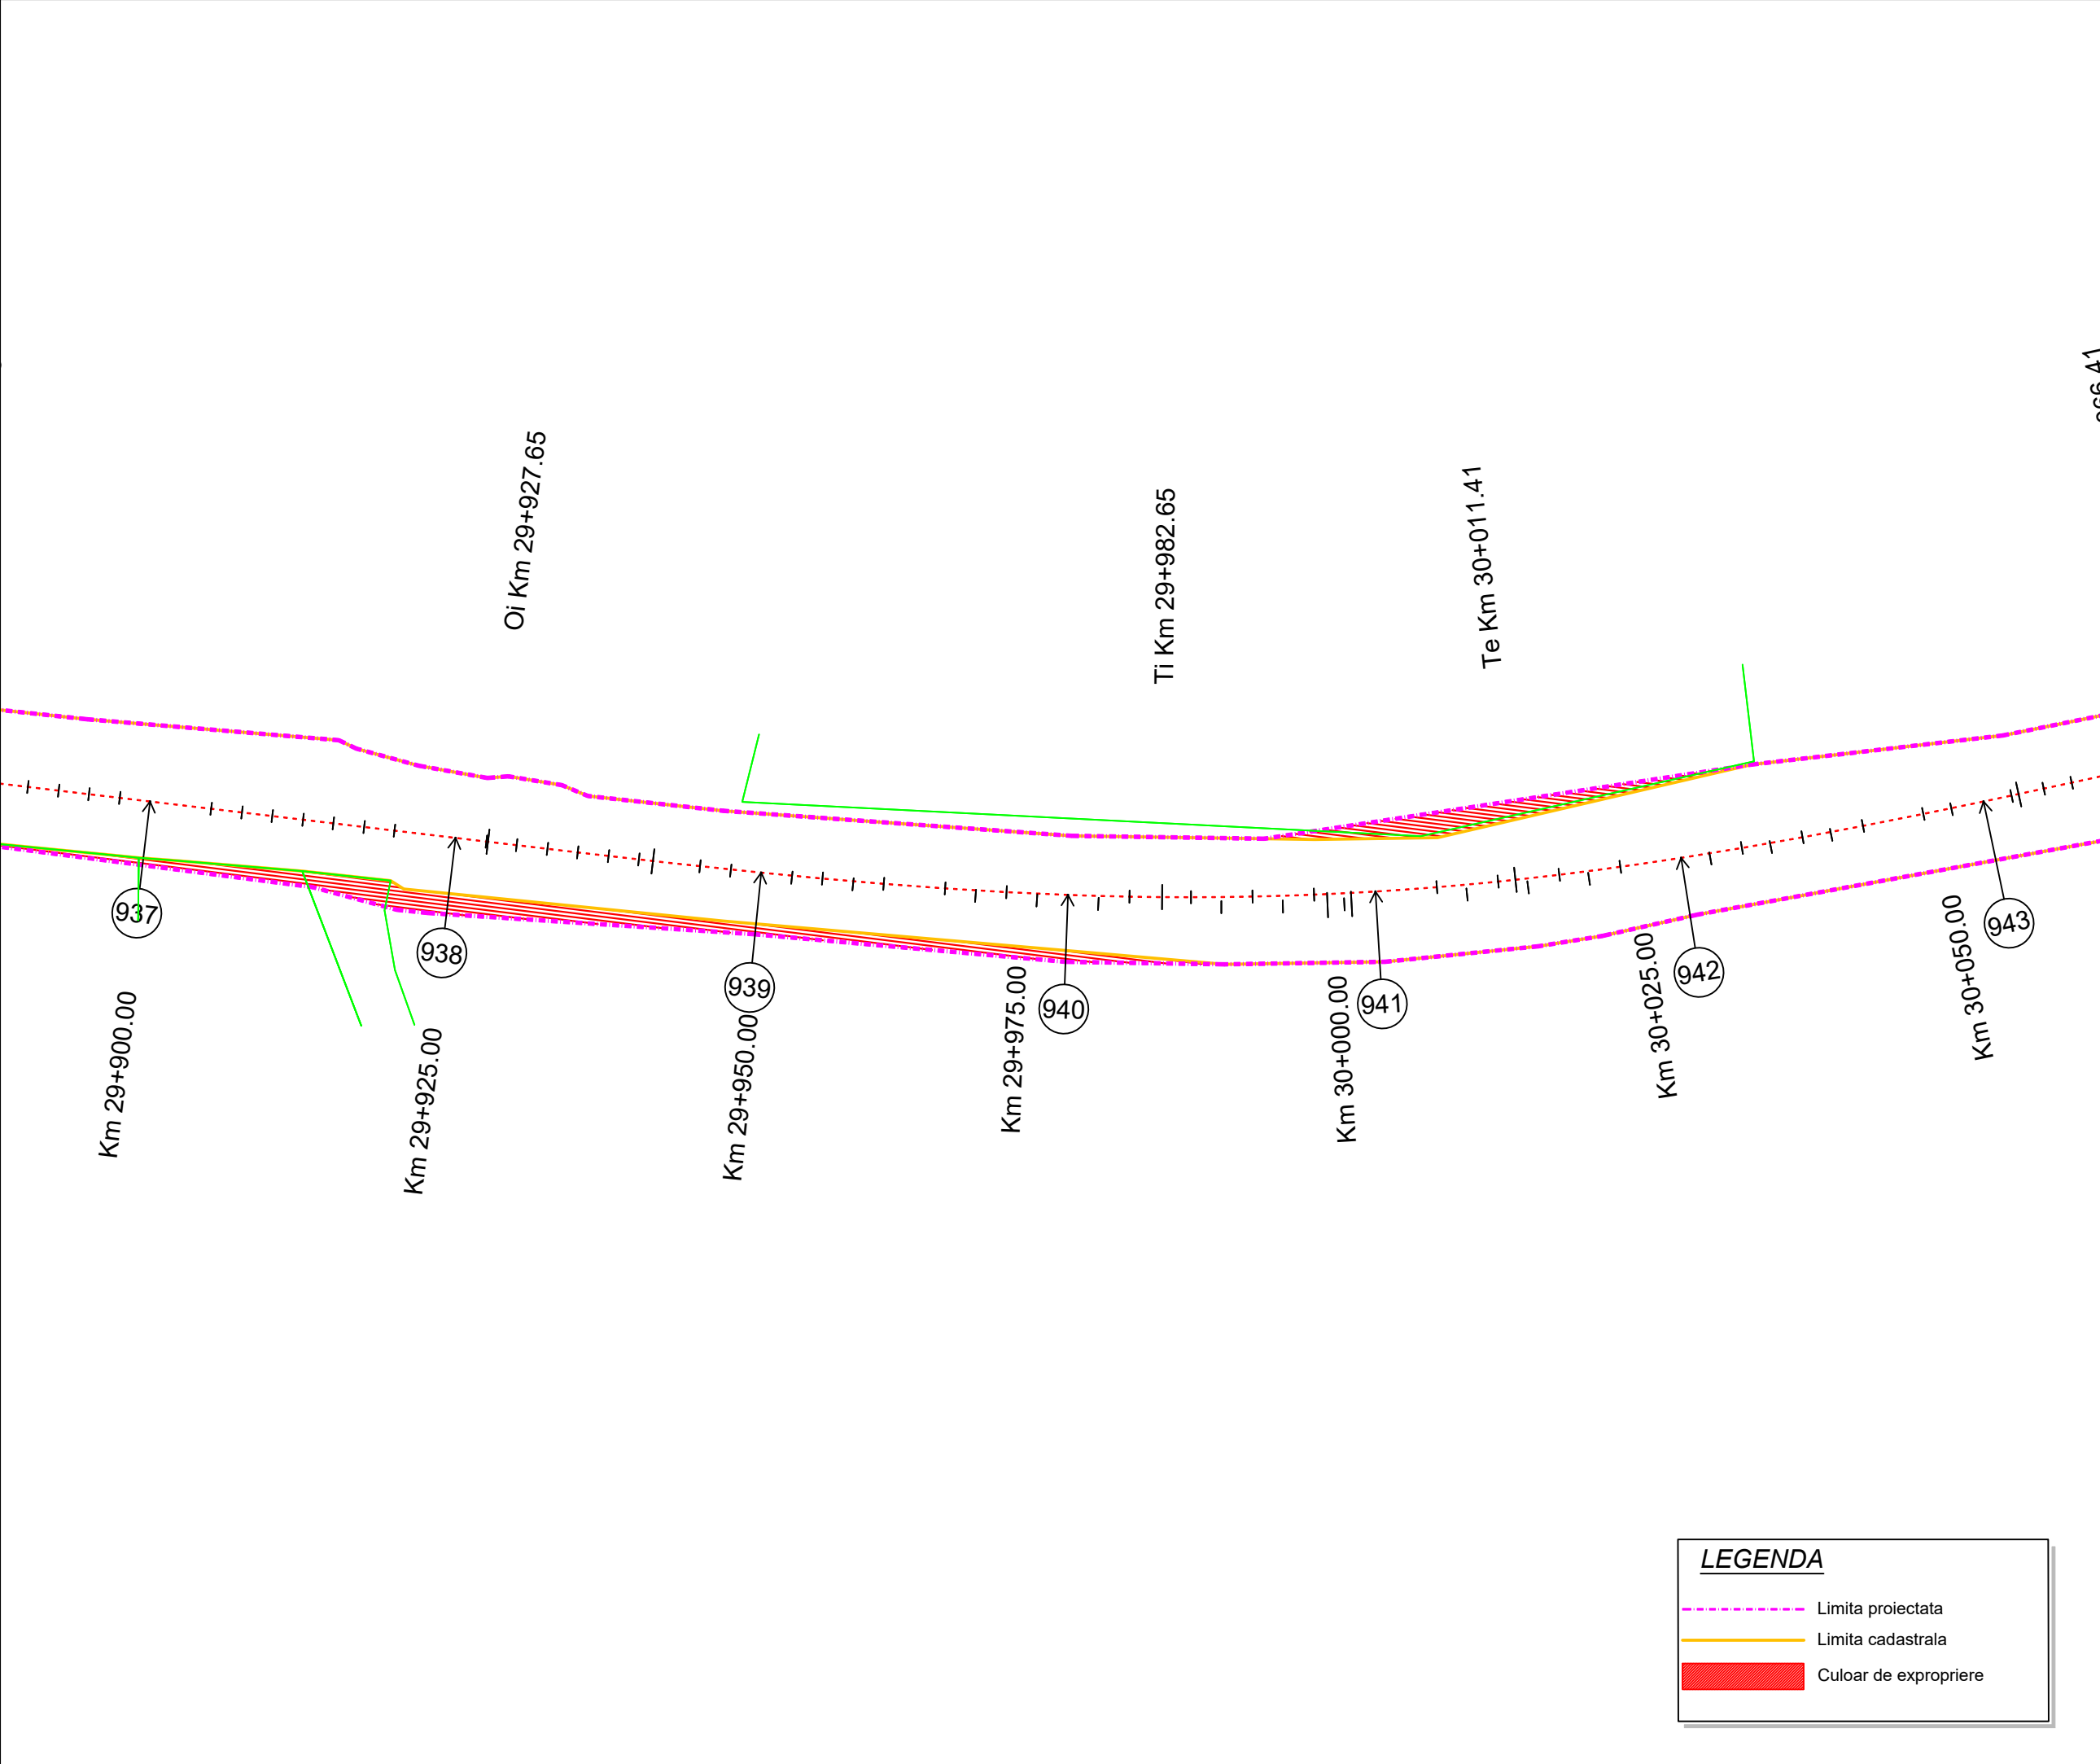

LEGENDA


- Limita proiectata
- Limita cadastrala
- Culoar de expropriere

Proiect: nr. 112 / 2022

Contract: nr. 21648/190 / 2022

Denumirea proiectului:
**MODERNIZARE
SECTOARE DE DRUM
AFERENTE
DJ 103 K CAPUSU MARE-
RASCA - BELIS
km. 9+435 - km. 35+155,
DJ 103L INTERSECȚIE CU
DJ 103 K - RASCA,
km. 5+100 - km. 8+000**

Beneficiar:
**CONSILIUL
JUDEȚEAN CLUJ**
Calea Dorobanților, nr. 106, CP.
400609, Cluj-Napoca
Tel. +40 372 64.00.00;
Fax +40 372 64.00.70;

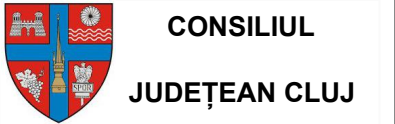

Proiectant :
S.C. D P Cons S.R.L.

S.C. DP CONS S.R.L.
400427 Cluj-Napoca, Aleea Buzeni Nr. 11, Ap 12 jud. Cluj, Romania,
Tel.: 0745-096214, 0722-275067 web: www.dpcons.ro
Nr. de ordine in registrul comerțului: J12/2950/2004 C.I.F. RO16682486

DATA	SCARA
2024	1:500

Proiectat:
ing. Dorin BĂRBÎNȚA

Proiectat:
ing. Arpad NEP

Verificat:
ing. Marin ROGOZ

Șef proiect:
ing. Dan LĂZAN

Verificator tehnic:
ing. Paul TODORAN


Data:

PLANȘA

**CULOAR
DE EXPROPRIERE**

Număr: S 158

Cod: S.F.

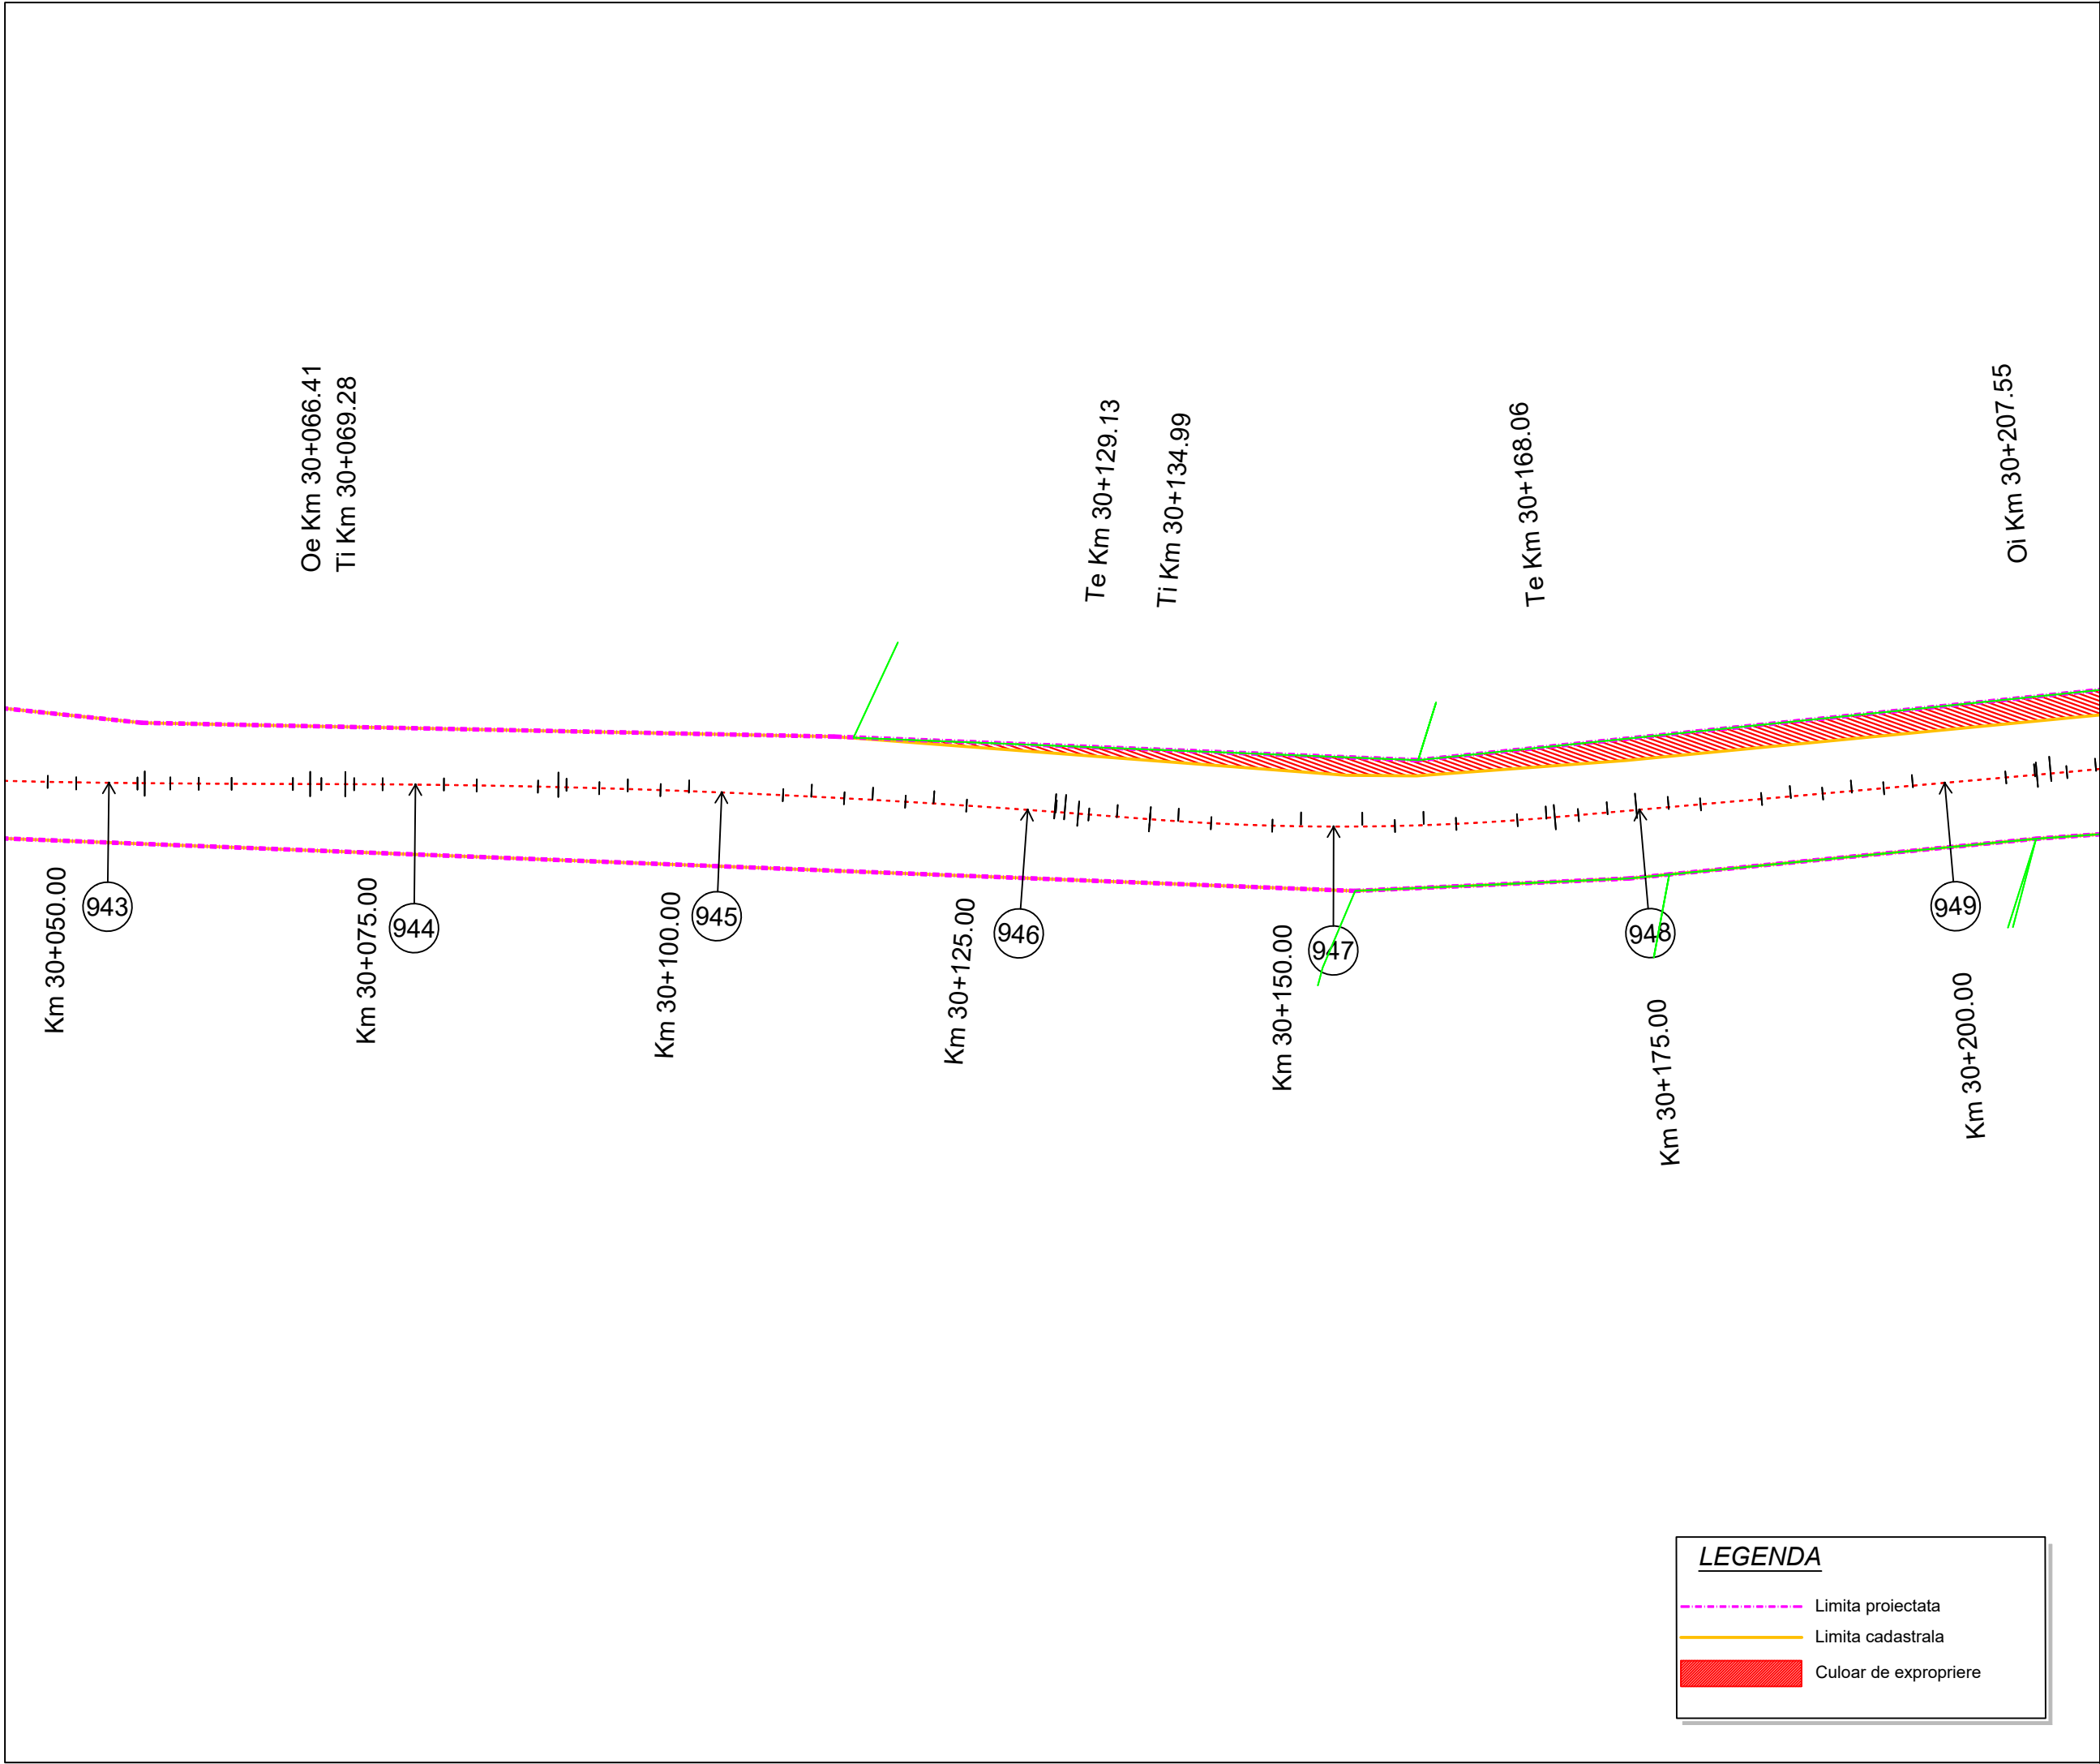

Proiect: nr. 112 / 2022
Contract: nr. 21648/190 / 2022

Denumirea proiectului:
**MODERNIZARE
SECTOARE DE DRUM
AFERENTE
DJ 103 K CAPUSU MARE-
RASCA - BELIS
km. 9+435 - km. 35+155,
DJ 103L INTERSECȚIE CU
DJ 103 K - RASCA,
km. 5+100 - km. 8+000**

Beneficiar:
**CONSILIUL
JUDEȚEAN CLUJ**
Calea Dorobanților, nr. 106, CP.
400609, Cluj-Napoca
Tel. +40 372 64.00.00;
Fax +40 372 64.00.70;

 **CONSILIUL
JUDEȚEAN CLUJ**

Proiectant :
S.C. D P Cons S.R.L.

  
 
S.C. DP CONS S.R.L.
400427 Cluj-Napoca, Aleea Buzeni Nr. 11, Ap 12 jud. Cluj, Romania,
Tel.: 0745-096214, 0722-275067 web: www.dpcons.ro
Nr. de ordine in registrul comerțului: J12/2950/2004 C.I.F. RO16682486

DATA	SCARA
2024	1:500

Proiectat:
ing. Dorin BĂRBÎNȚA

Proiectat:
ing. Arpad NEP

Verificat:
ing. Marin ROGOZ

Șef proiect:
ing. Dan LĂZAN

Verificator tehnic:
ing. Paul TODORAN


Data:

PLANȘA

**CULOAR
DE EXPROPRIERE**

Număr: S 159

Cod: S.F.

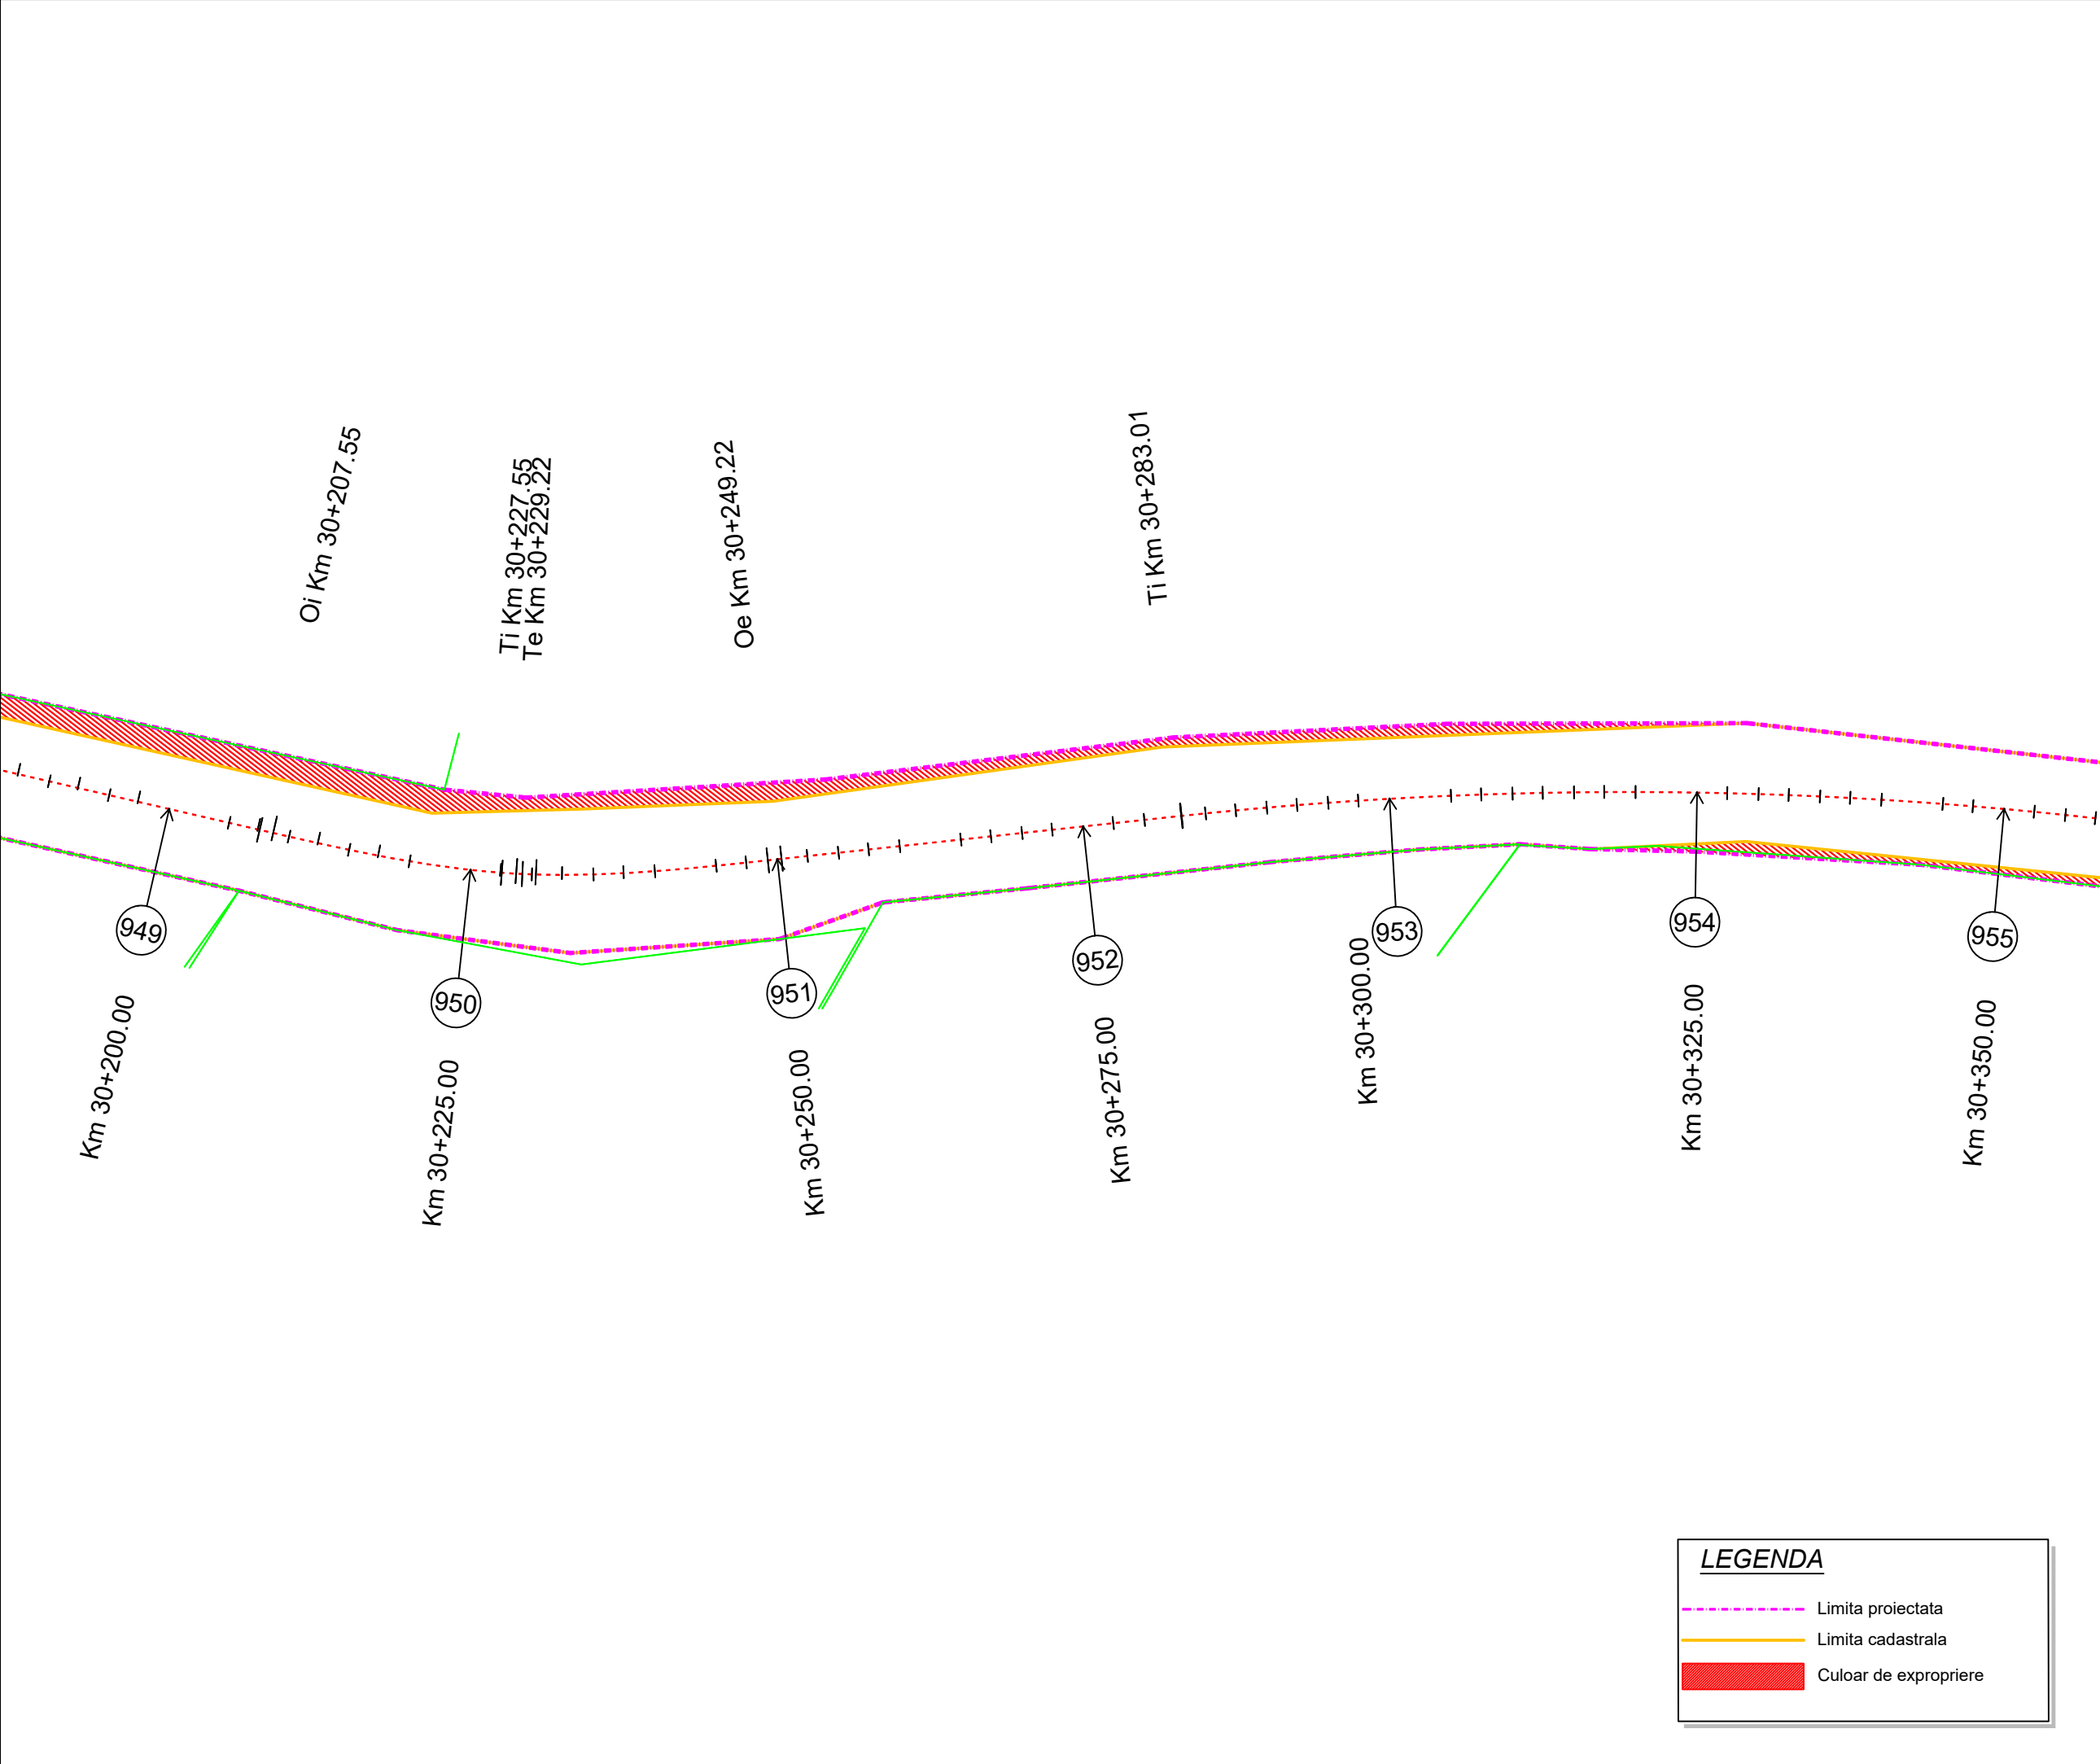

Proiect: nr. 112 / 2022
Contract: nr. 21648/190 / 2022

Denumirea proiectului:
**MODERNIZARE
SECTOARE DE DRUM
AFERENTE
DJ 103 K CAPUSU MARE-
RASCA - BELIS
km. 9+435 - km. 35+155,
DJ 103L INTERSECȚIE CU
DJ 103 K - RASCA,
km. 5+100 - km. 8+000**

Beneficiar:
**CONSILIUL
JUDEȚEAN CLUJ**
Calea Dorobanților, nr. 106, CP.
400609, Cluj-Napoca
Tel. +40 372 64.00.00;
Fax +40 372 64.00.70;

 **CONSILIUL
JUDEȚEAN CLUJ**

Proiectant :
S.C. D P Cons S.R.L.

  
 
S.C. DP CONS S.R.L.
400427 Cluj-Napoca, Aleea Buzeni Nr. 11, Ap 12 jud. Cluj, Romania,
Tel.: 0745-096214, 0722-275067 web: www.dpcons.ro
Nr. de ordine in registrul comerțului: J12/2950/2004 C.I.F. RO16682486

DATA	SCARA
2024	1:500

Proiectat:
ing. Dorin BĂRBÎNȚA 

Proiectat:
ing. Arpad NEP 

Verificat:
ing. Marin ROGOZ 

Șef proiect:
ing. Dan LĂZAN 


Verificator tehnic: ing. Paul TODORAN	Data:
--	-------

PLANȘA

**CULOAR
DE EXPROPRIERE**

Număr: S 160


Cod: S.F.

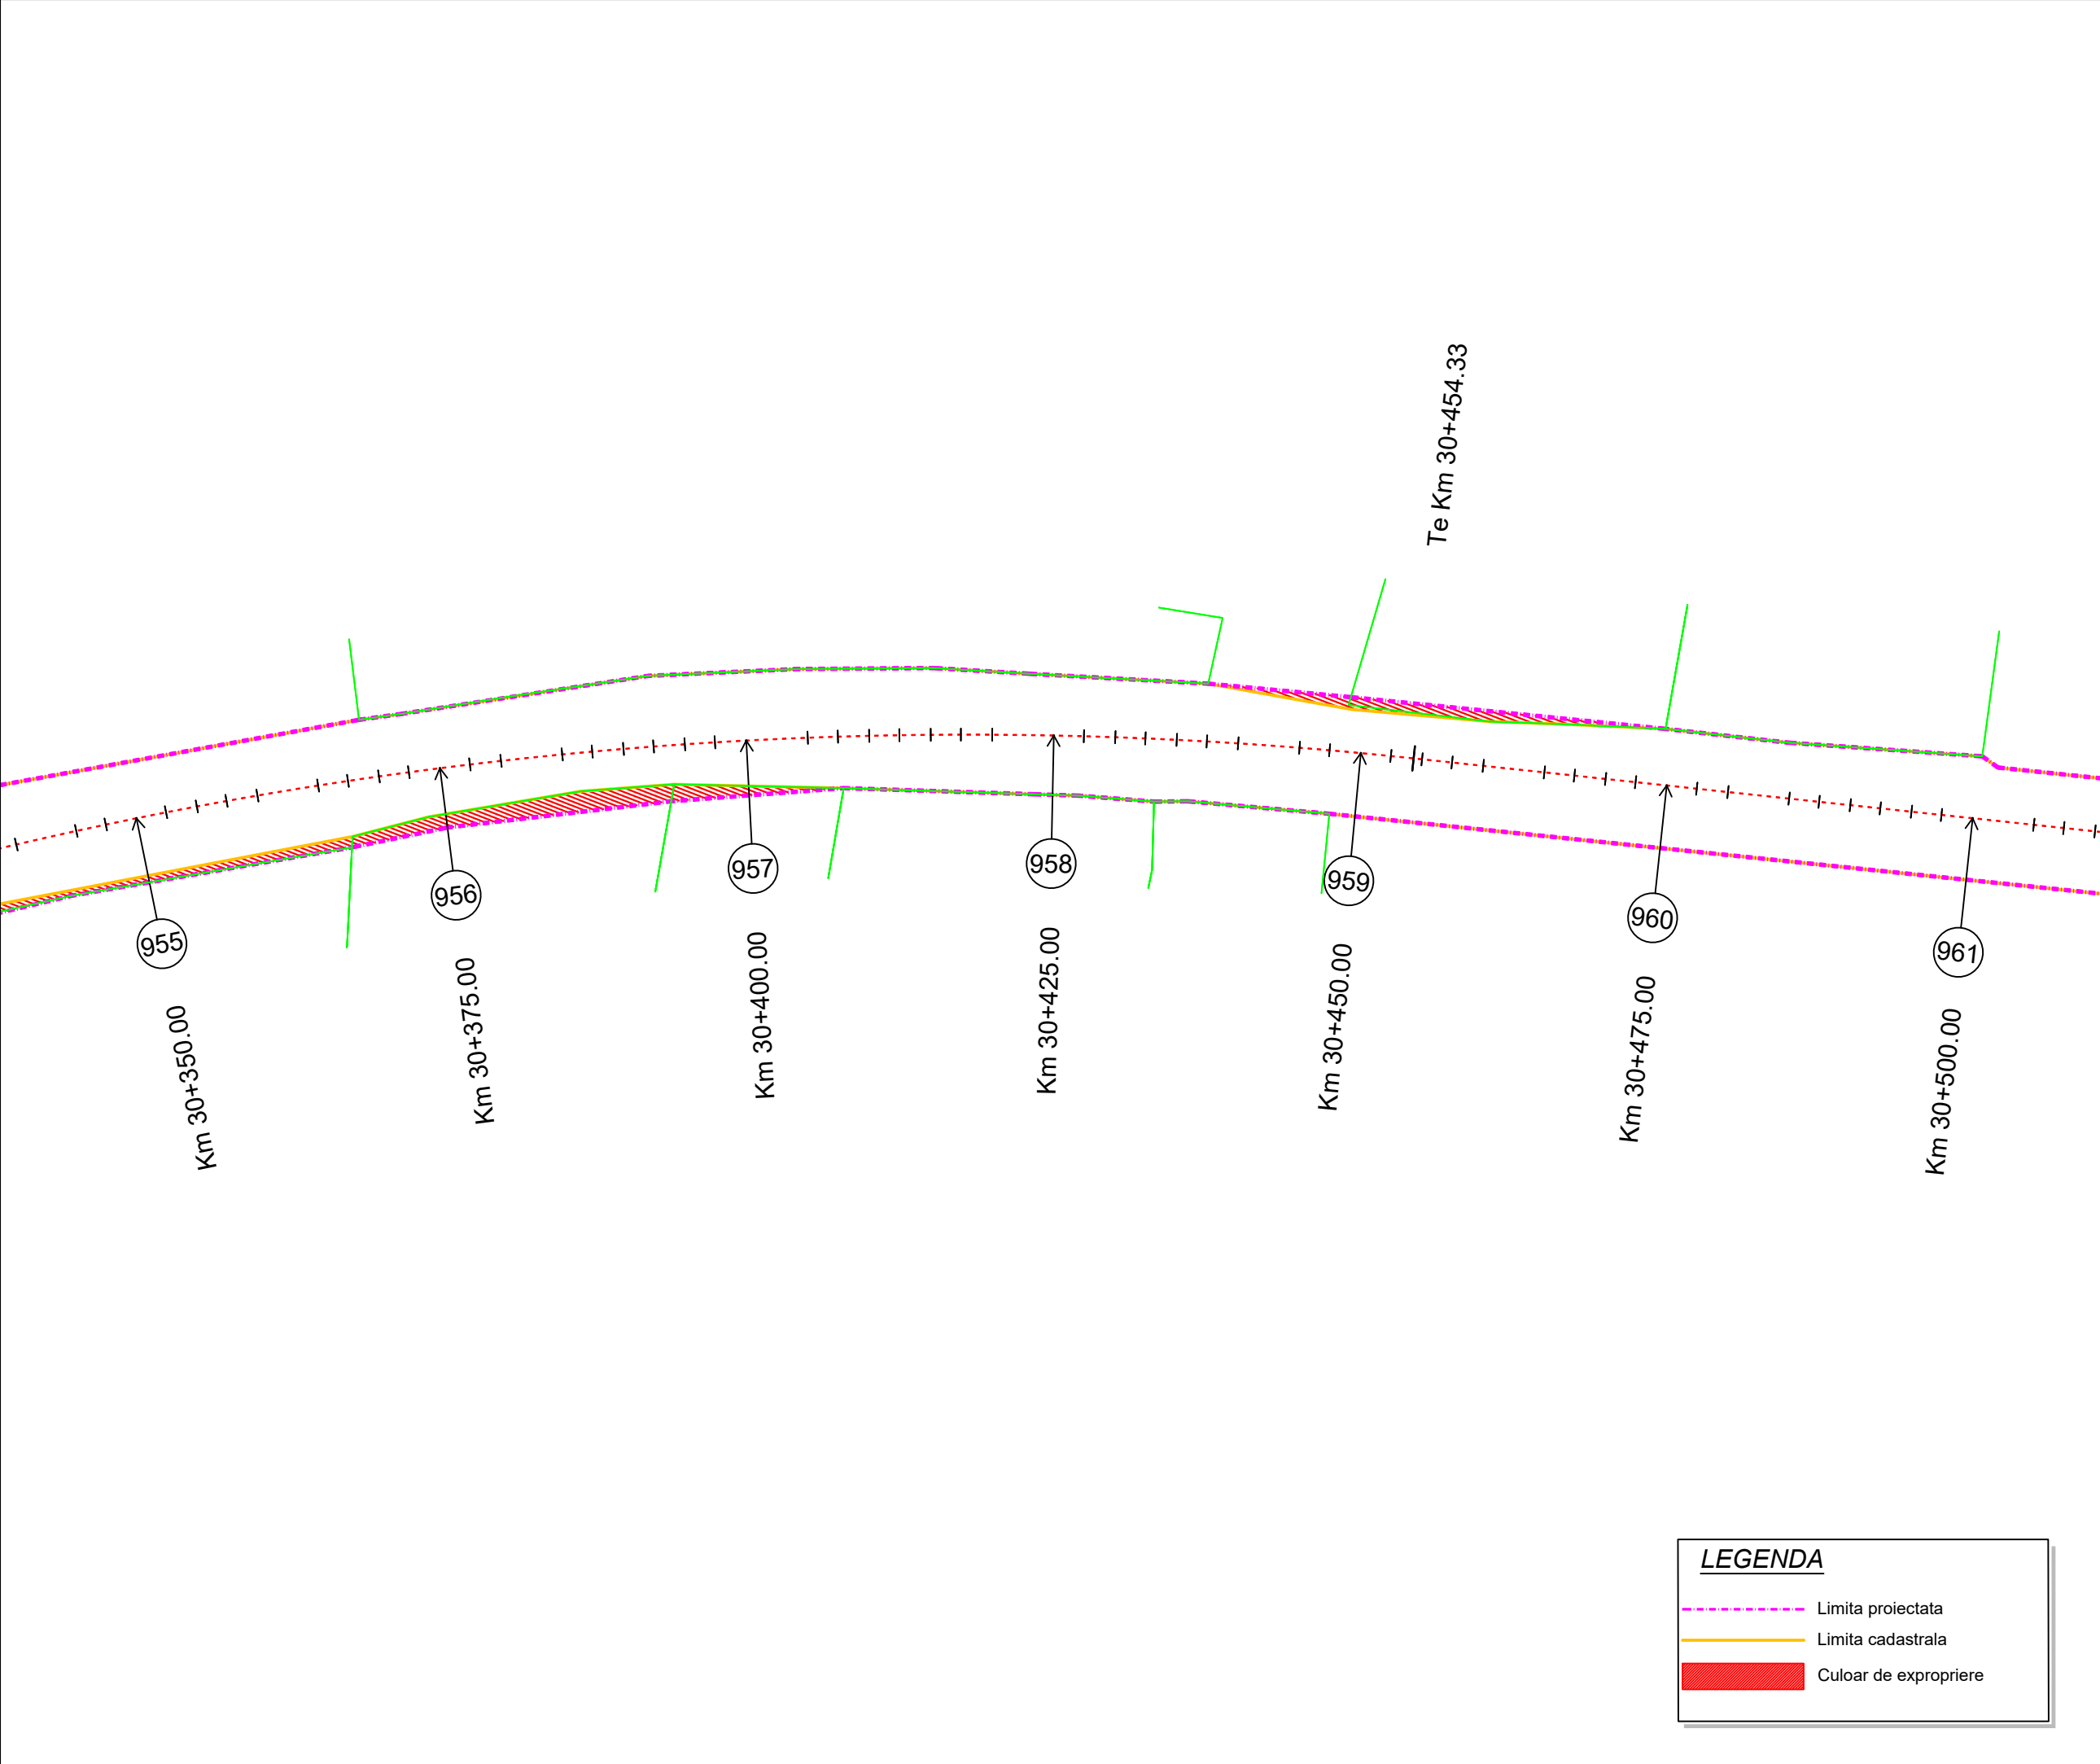

Proiect: nr. 112 / 2022
Contract: nr. 21648/190 / 2022

Denumirea proiectului:
**MODERNIZARE
SECTOARE DE DRUM
AFERENTE
DJ 103 K CAPUSU MARE-
RASCA - BELIS
km. 9+435 - km. 35+155,
DJ 103L INTERSECȚIE CU
DJ 103 K - RASCA,
km. 5+100 - km. 8+000**

Beneficiar:
**CONSILIUL
JUDEȚEAN CLUJ**
Calea Dorobanților, nr. 106, CP.
400609, Cluj-Napoca
Tel. +40 372 64.00.00;
Fax +40 372 64.00.70;

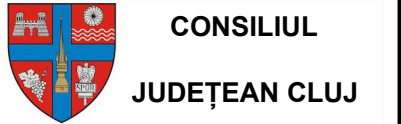

Proiectant :
S.C. D P Cons S.R.L.

S.C. DP CONS S.R.L.
400427 Cluj-Napoca, Aleea Buzeni Nr. 11, Ap 12 jud. Cluj, Romania,
Tel.: 0745-096214, 0722-275067 web: www.dpcons.ro
Nr. de ordine in registrul comerțului: J12/2950/2004 C.I.F. RO16682486


DATA	SCARA
2024	1:500

Proiectat:
ing. Dorin BĂRBINȚA
Proiectat:
ing. Arpad NEP
Verificat:
ing. Marin ROGOZ
Șef proiect:
ing. Dan LĂZAN
Verificator tehnic:
ing. Paul TODORAN

PLANȘA

**CULOAR
DE EXPROPRIERE**

Număr: S 161
Cod: S.F.

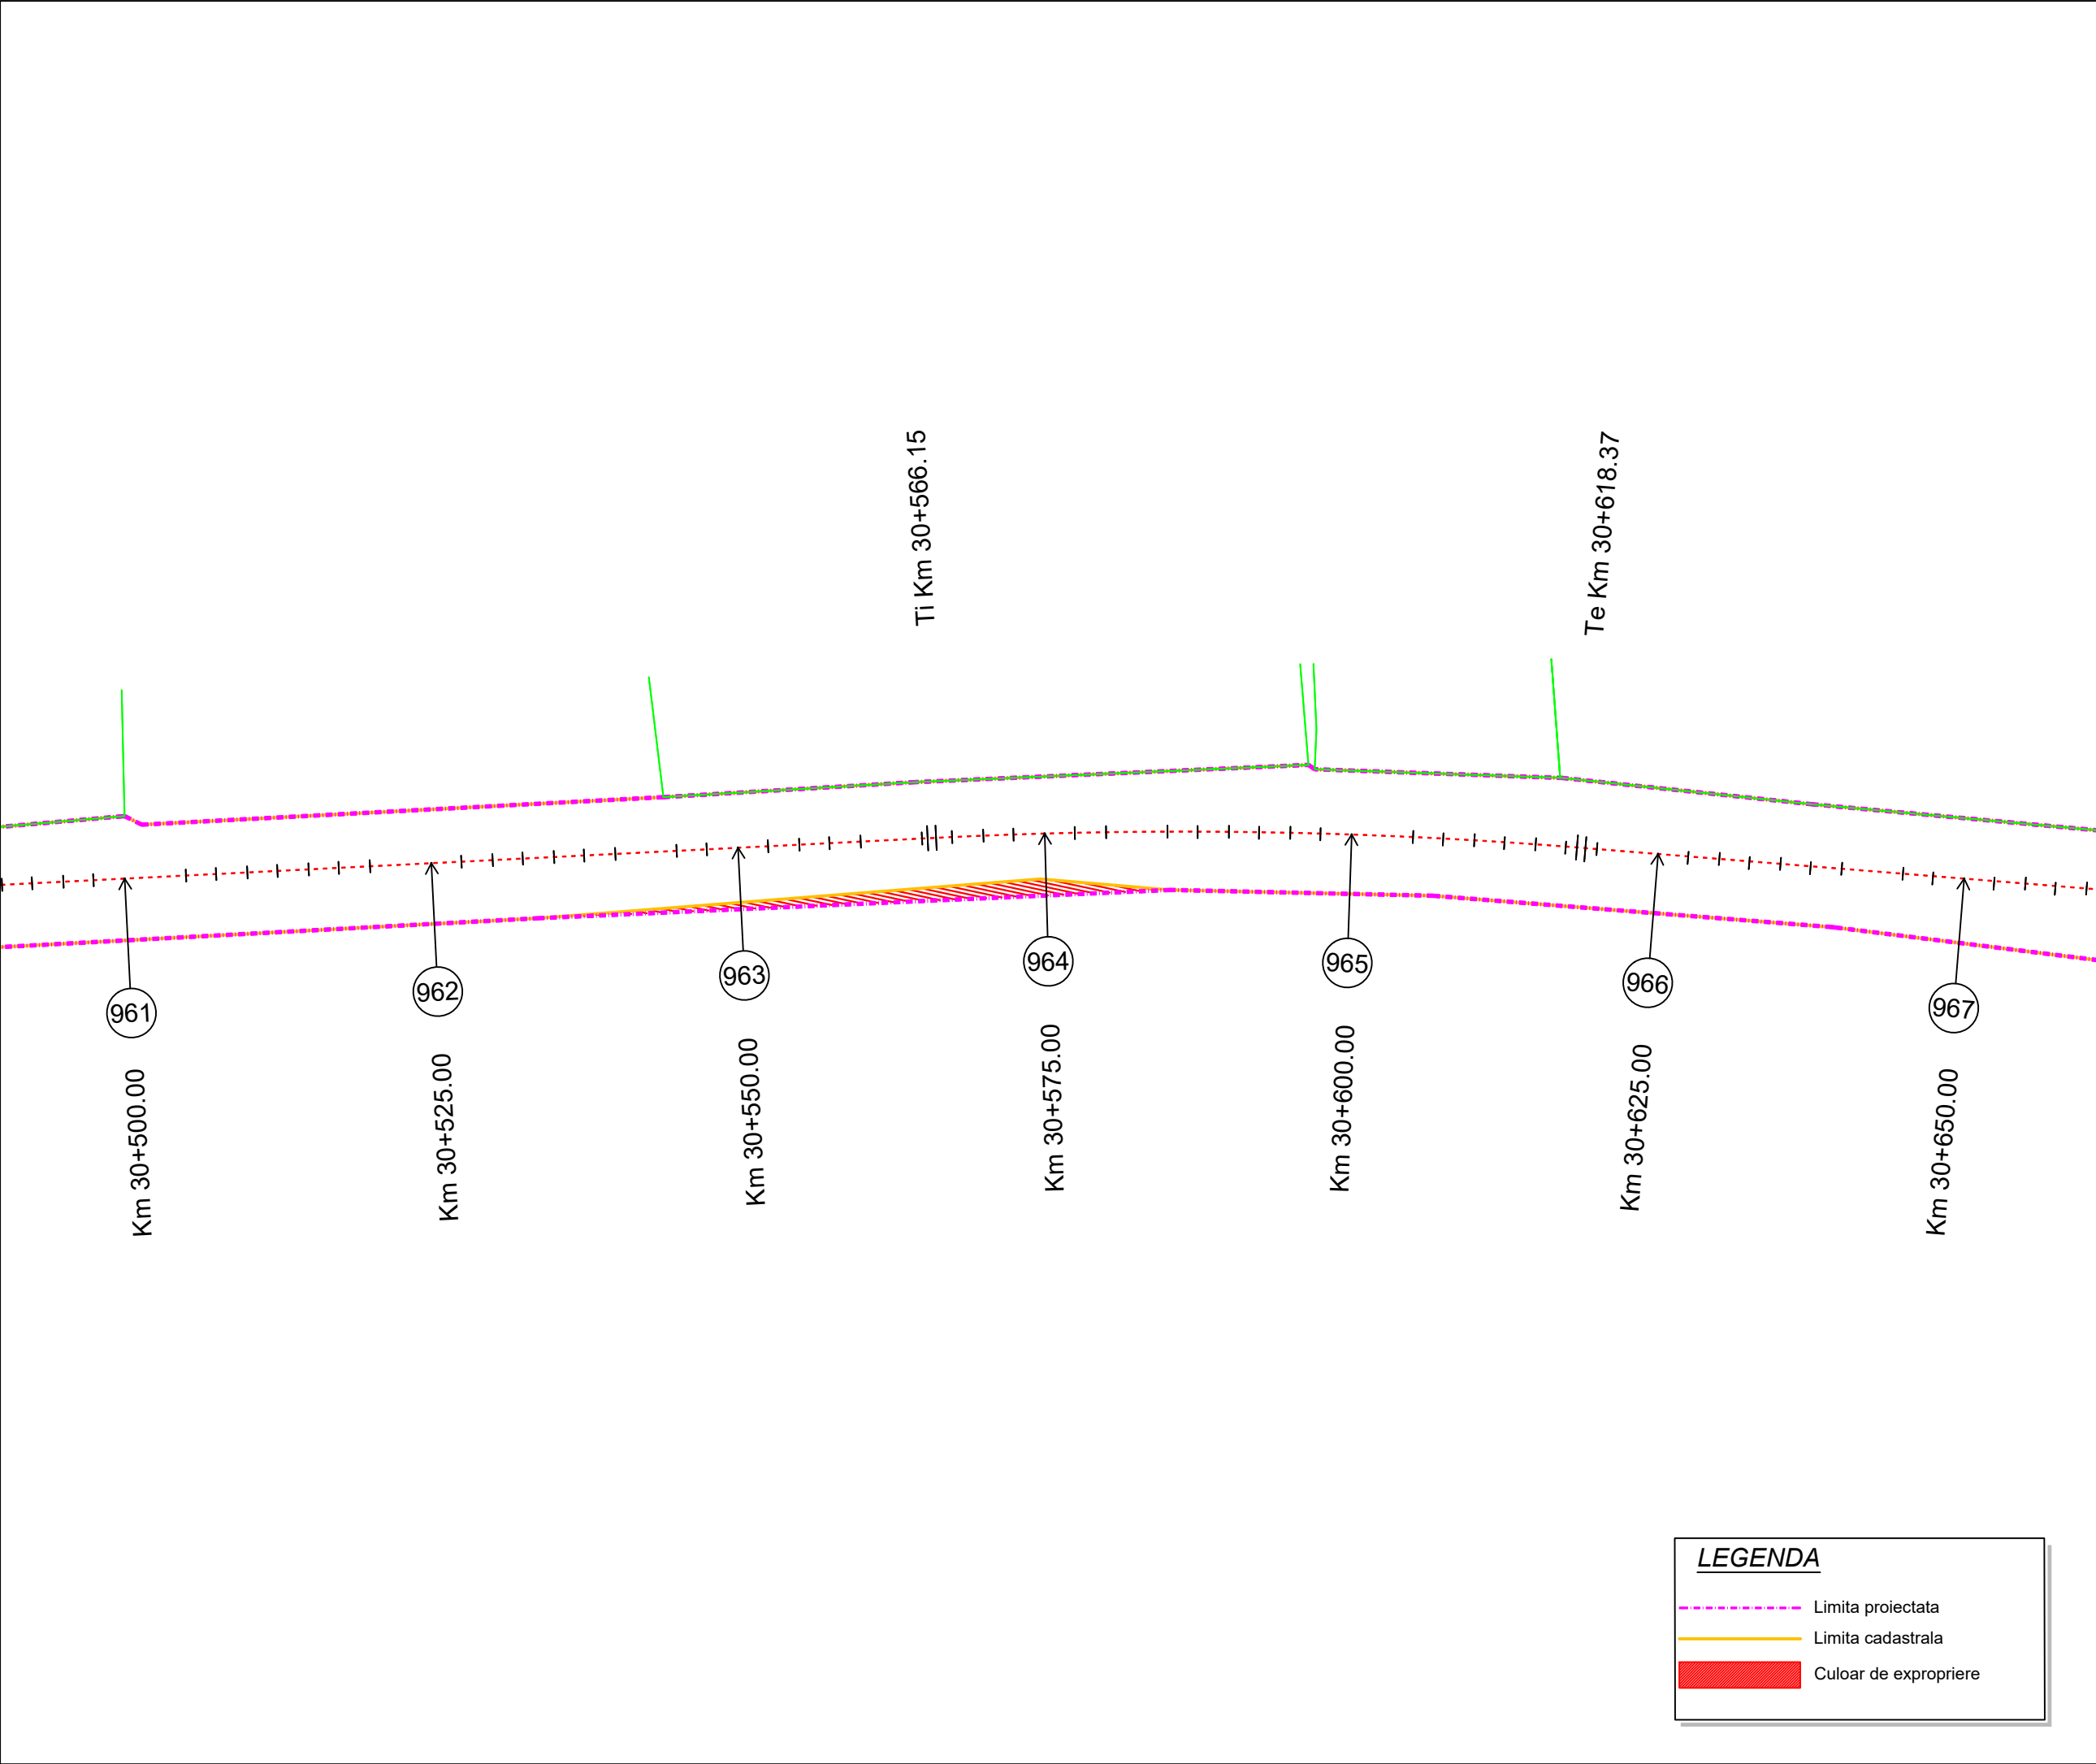

Proiect: nr. 112 / 2022
Contract: nr. 21648/190 / 2022

Denumirea proiectului:
**MODERNIZARE
SECTOARE DE DRUM
AFERENTE
DJ 103 K CAPUSU MARE-
RASCA - BELIS
km. 9+435 - km. 35+155,
DJ 103L INTERSECȚIE CU
DJ 103 K - RASCA,
km. 5+100 - km. 8+000**

Beneficiar:
**CONSILIUL
JUDEȚEAN CLUJ**
Calea Dorobanților, nr. 106, CP.
400609, Cluj-Napoca
Tel. +40 372 64.00.00;
Fax +40 372 64.00.70;

 **CONSILIUL
JUDEȚEAN CLUJ**

Proiectant :
S.C. D P Cons S.R.L.

S.C. DP CONS S.R.L.
400427 Cluj-Napoca, Aleea Buzeni Nr. 11, Ap 12 jud. Cluj, Romania,
Tel.: 0745-096214, 0722-275067 web: www.dpcons.ro
Nr. de ordine in registrul comerțului: J12/2950/2004 C.I.F. RO16682486

DATA	SCARA
2024	1:500

Proiectat:
ing. Dorin BĂRBÎNȚA

Proiectat:
ing. Arpad NEP

Verificat:
ing. Marin ROGOZ

Șef proiect:
ing. Dan LĂZAN

Verificator tehnic:
ing. Paul TODORAN

Data:

PLANȘA

**CULOAR
DE EXPROPRIERE**

Număr: S 162

Cod: S.F.

Contract: nr. 21648/190 / 2022

Denumirea proiectului:
MODERNIZARE
SECTOARE DE DRUM
AFERENTE
DJ 103 K CAPUSU MARE-
RASCA - BELIS
km. 9+435 - km. 35+155,
DJ 103L INTERSECȚIE CU
DJ 103 K - RASCA,
km. 5+100 - km. 8+000

Beneficiar:
CONSILIUL
JUDEȚEAN CLUJ
Calea Dorobanților, nr. 106, CP.
400609, Cluj-Napoca
Tel. +40 372 64.00.00;
Fax +40 372 64.00.70;



Proiectant :

S.C. D P Cons S.R.L.



S.C. DP CONS S.R.L.
400427 Cluj-Napoca, Aleea Busteni Nr. 11, Ap 12 jud. Cluj, Romania,
Tel.: 0745-096214, 0722-275067 web: www.dpcons.ro
Nr. de ordine in registrul comerțului: J12/2950/2004 C.I.F. RO16687486

DATA	SCARA
2024	1:500

Proiectat:
ing. Dorin BĂRBÎNȚĂ

Proiectat:
ing. Arpad NEP 

Verificat:
ing. Marin ROGOZ

Şef proiect:
ing. Dan LĂZAN


Verificator tehnic: ing. Paul TODORAN	Data
--	------

PLANŞA

CULOAR
DE EXPROPRIERE


Număr: S	163
----------	-----

Cod: S.F.

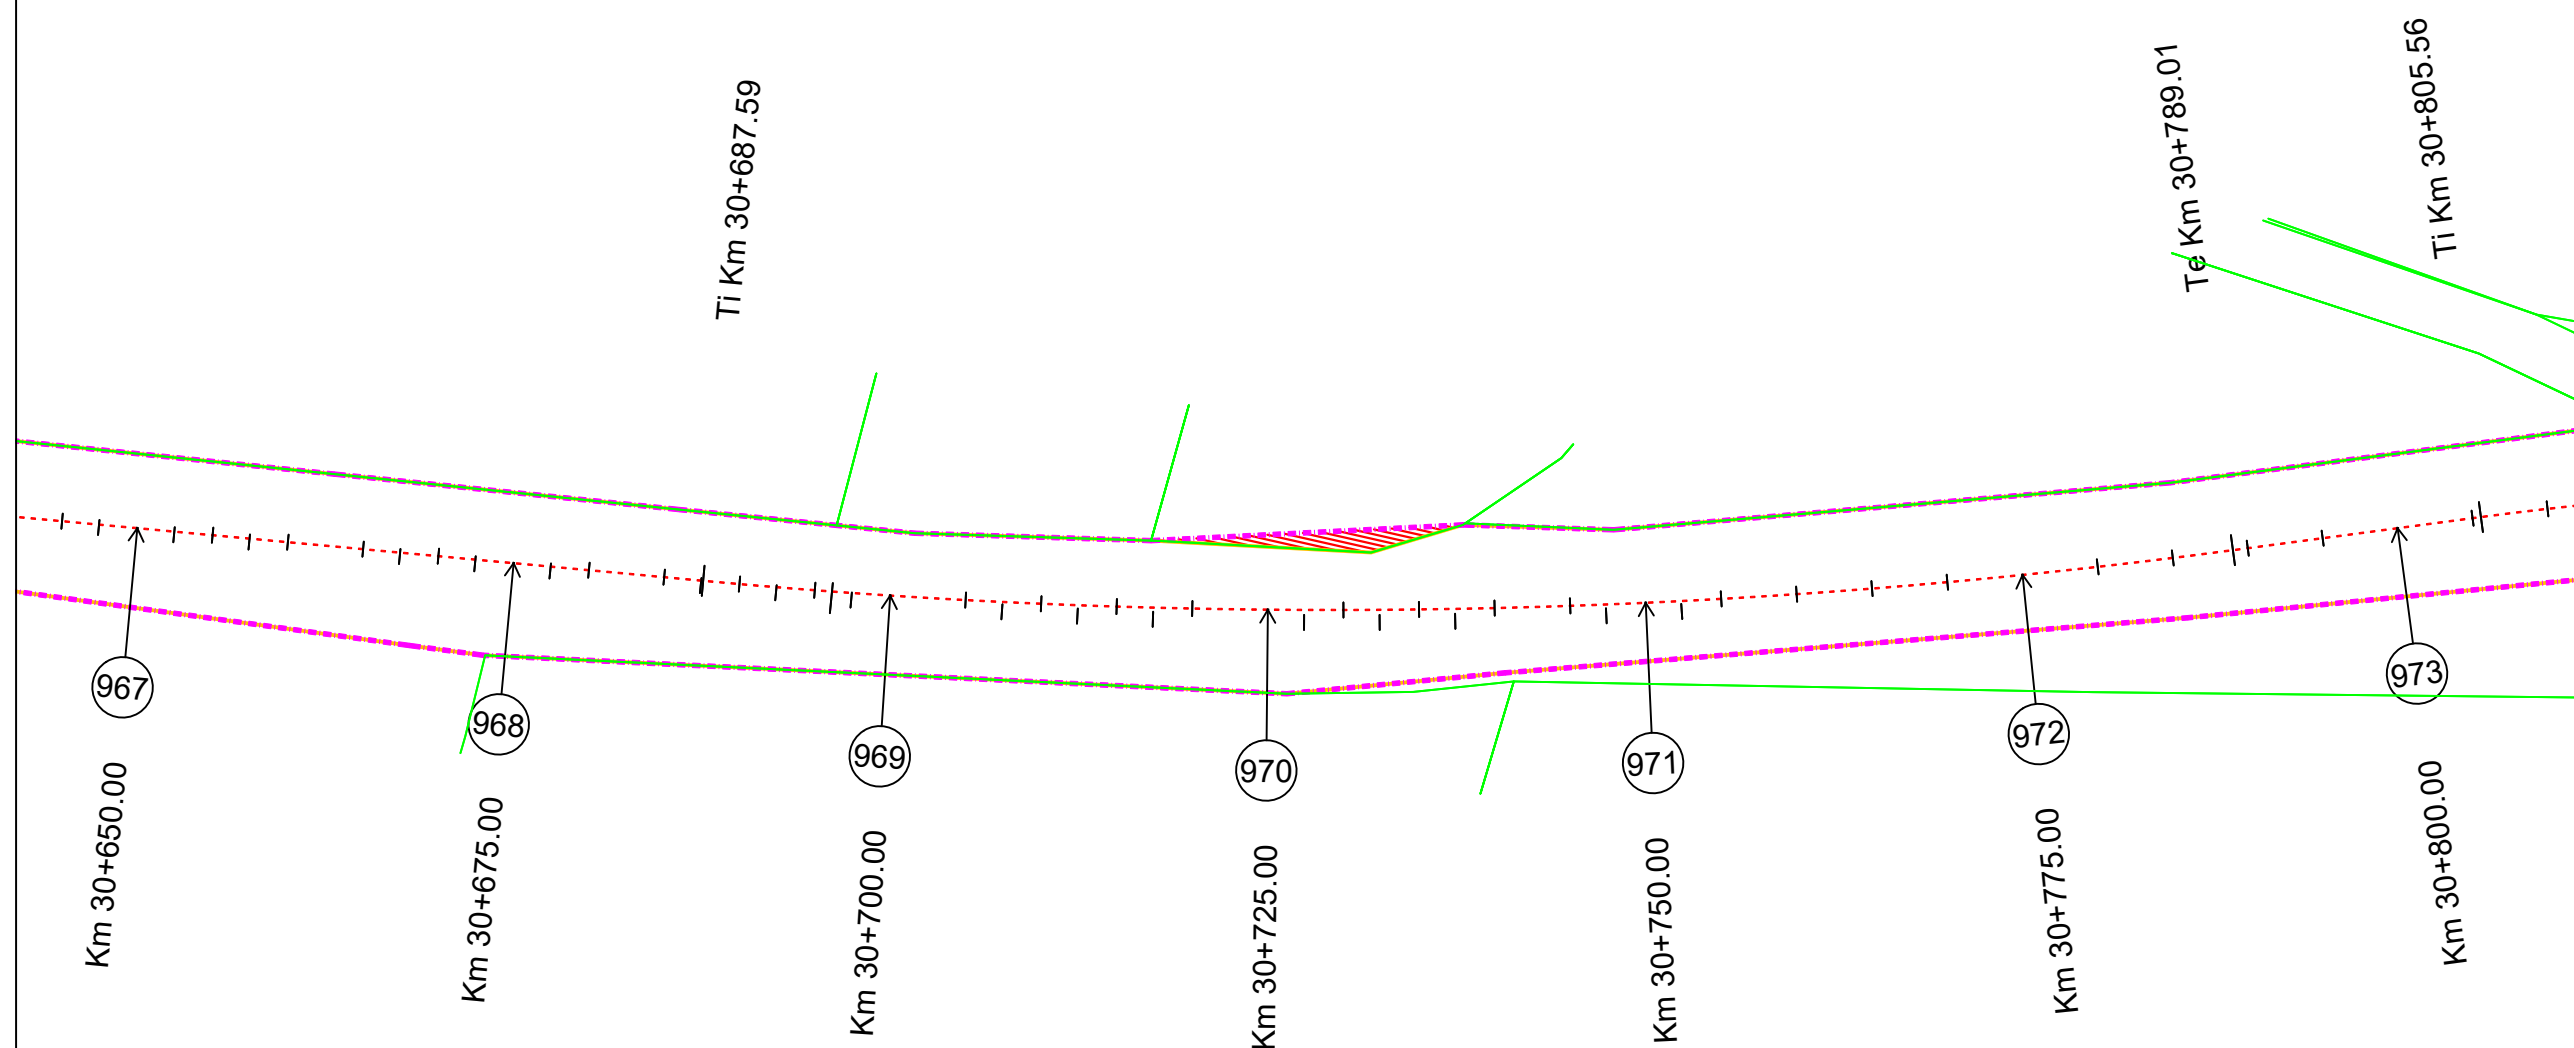

LEGENDA

- Limita proiectata
 Limita cadastrala
 Culoar de expropriere

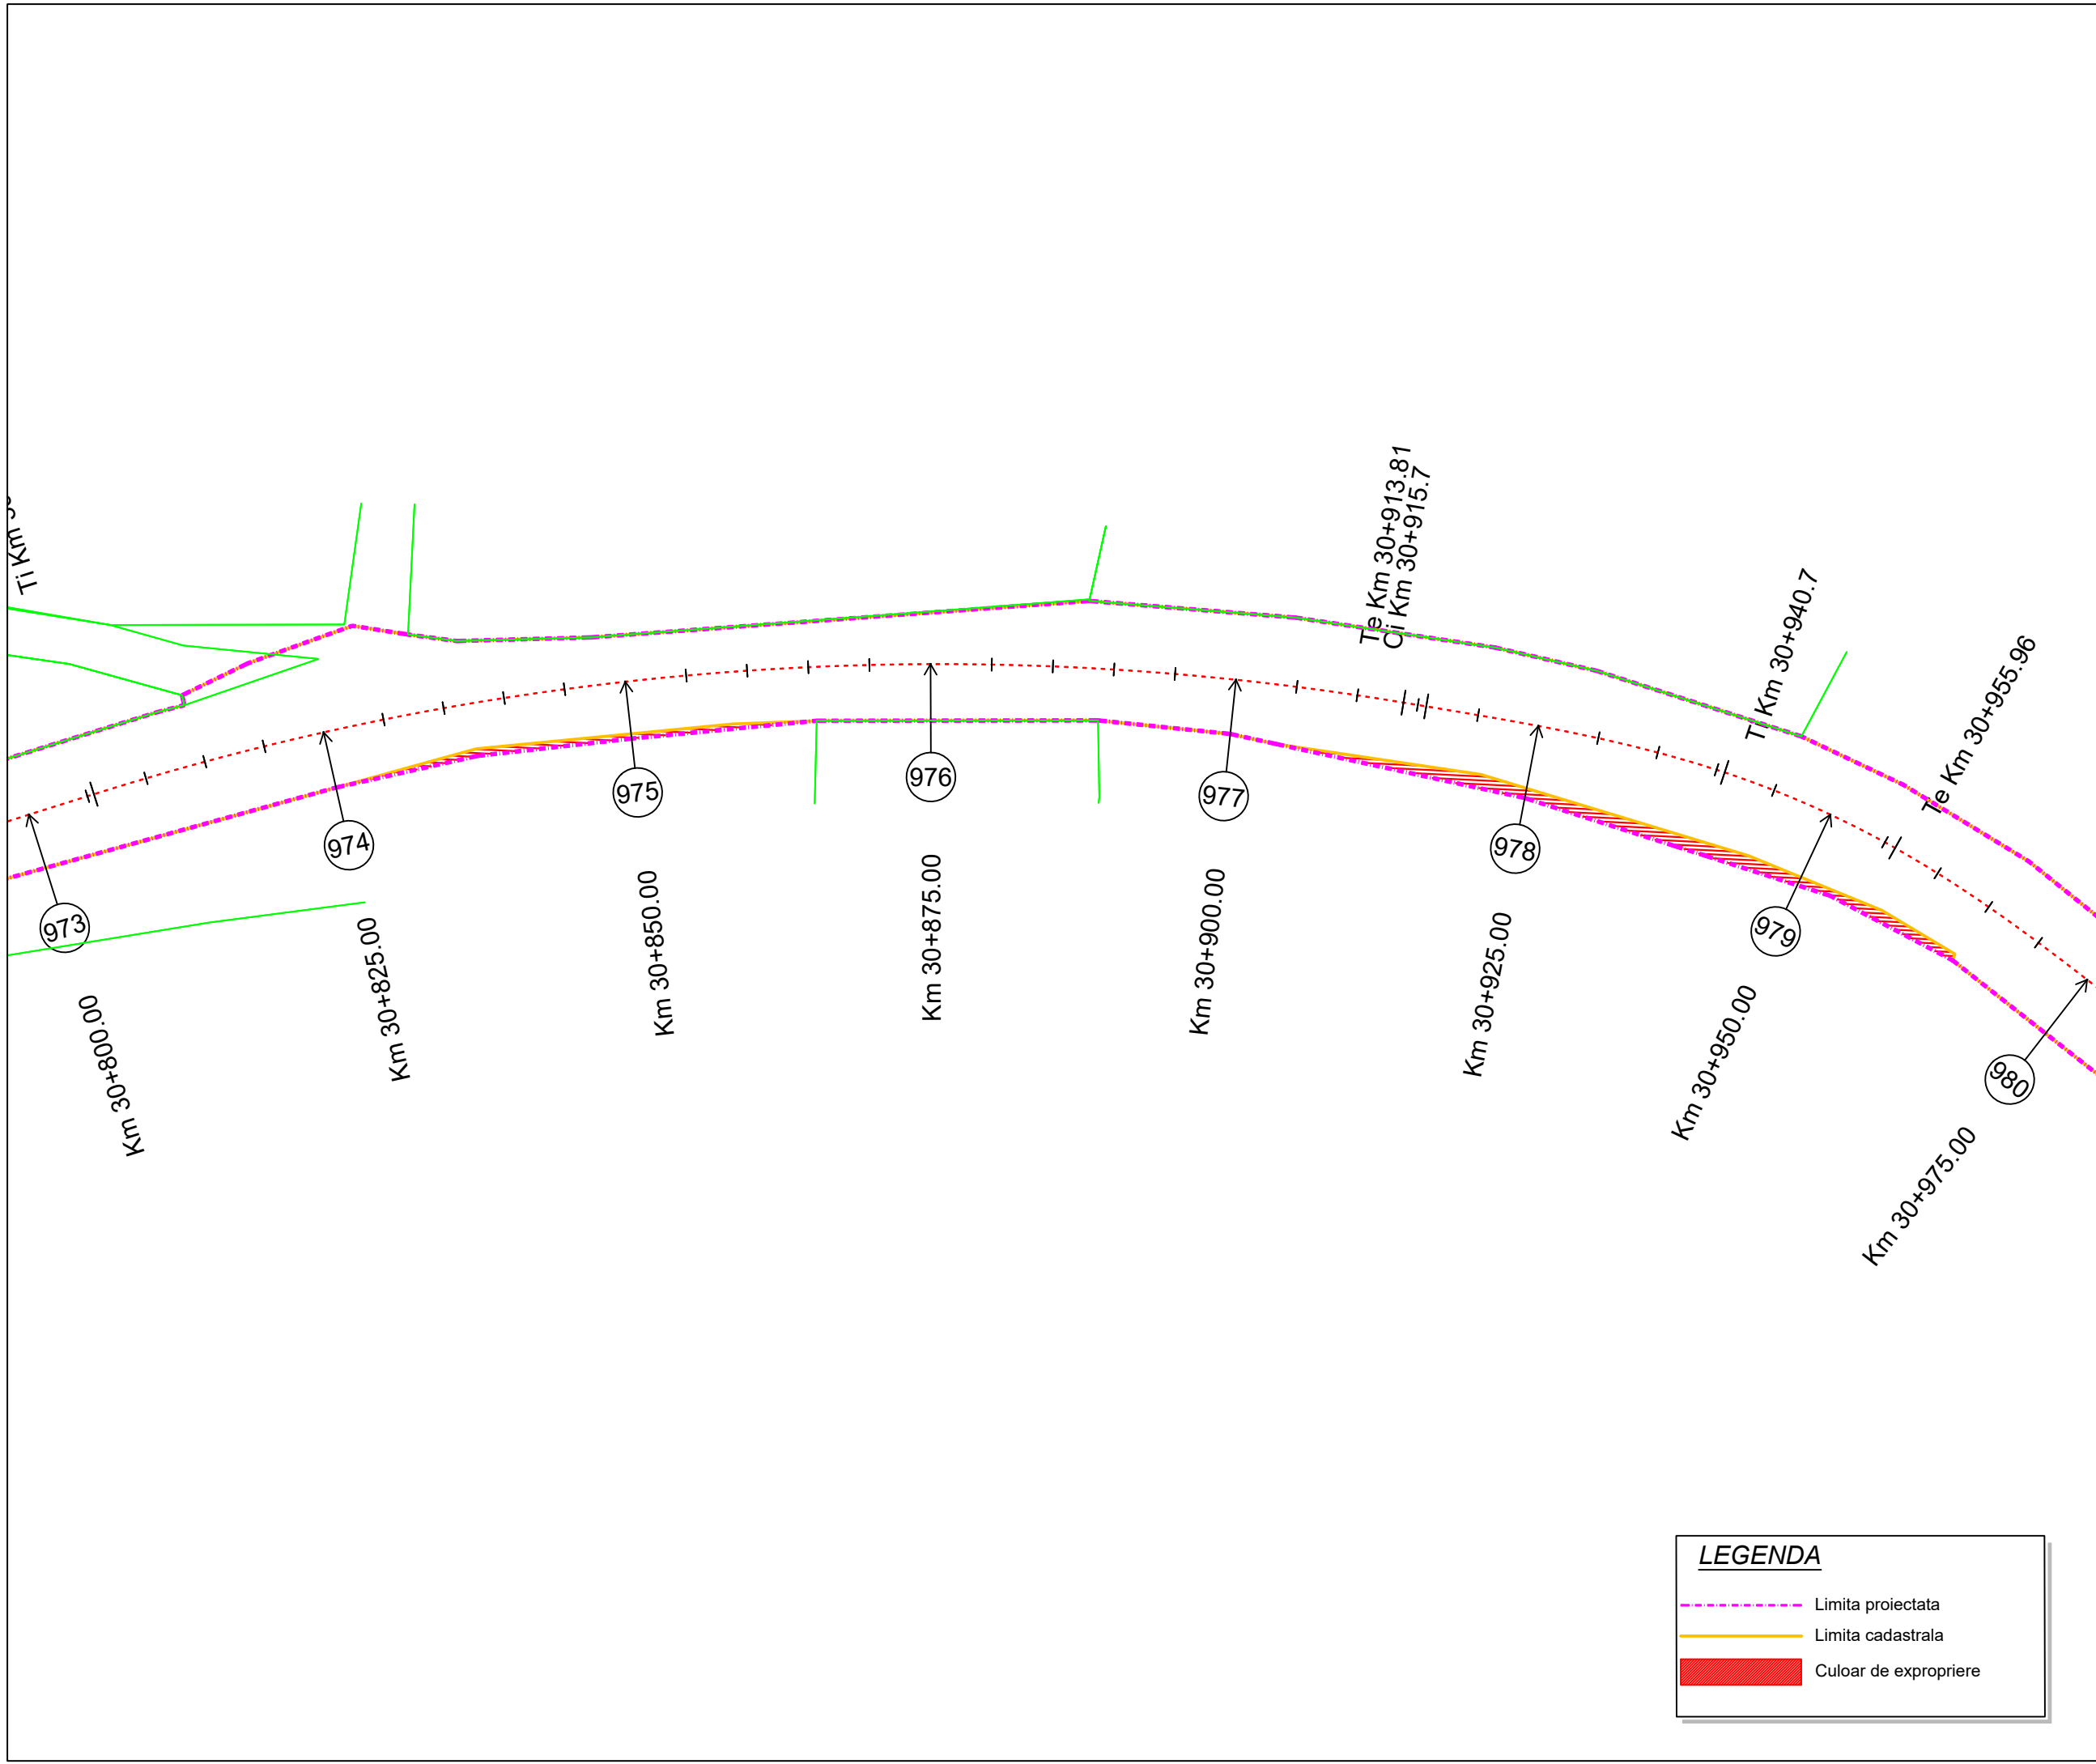


LEGENDA

- Limita proiectata
- Limita cadastrala
- █ Culoar de expropriere

Proiect: nr. 112 / 2022
Contract: nr. 21648/190 / 2022

Denumirea proiectului:
**MODERNIZARE
SECTOARE DE DRUM
AFERENTE
DJ 103 K CAPUSU MARE-
RASCA - BELIS**
km. 9+435 - km. 35+155,
DJ 103L INTERSECȚIE CU
DJ 103 K - RASCA,
km. 5+100 - km. 8+000

Beneficiar:
**CONSILIUL
JUDEȚEAN CLUJ**
Calea Dorobanților, nr. 106, CP.
400609, Cluj-Napoca
Tel. +40 372 64.00.00;
Fax +40 372 64.00.70;

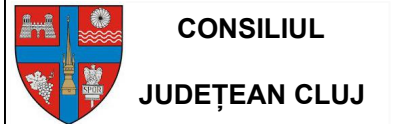

Proiectant :
S.C. D P Cons S.R.L.

S.C. DP CONS S.R.L.
400427 Cluj-Napoca, Aleea Buzeni Nr. 11, Ap 12 jud. Cluj, Romania,
Tel.: 0745-096214, 0722-275067 web: www.dpcons.ro
Nr. de ordine in registrul comerțului: J12/2950/2004 C.I.F. RO16682486


DATA	SCARA
2024	1:500
Proiectat: ing. Dorin BĂRBÎNȚA	
Proiectat: ing. Arpad NEP	
Verificat: ing. Marin ROGOZ	
Șef proiect: ing. Dan LĂZAN	
Verificator tehnic: ing. Paul TODORAN	Data:

PLANȘA

**CULOAR
DE EXPROPRIERE**

Număr: S 164

Cod: S.F.

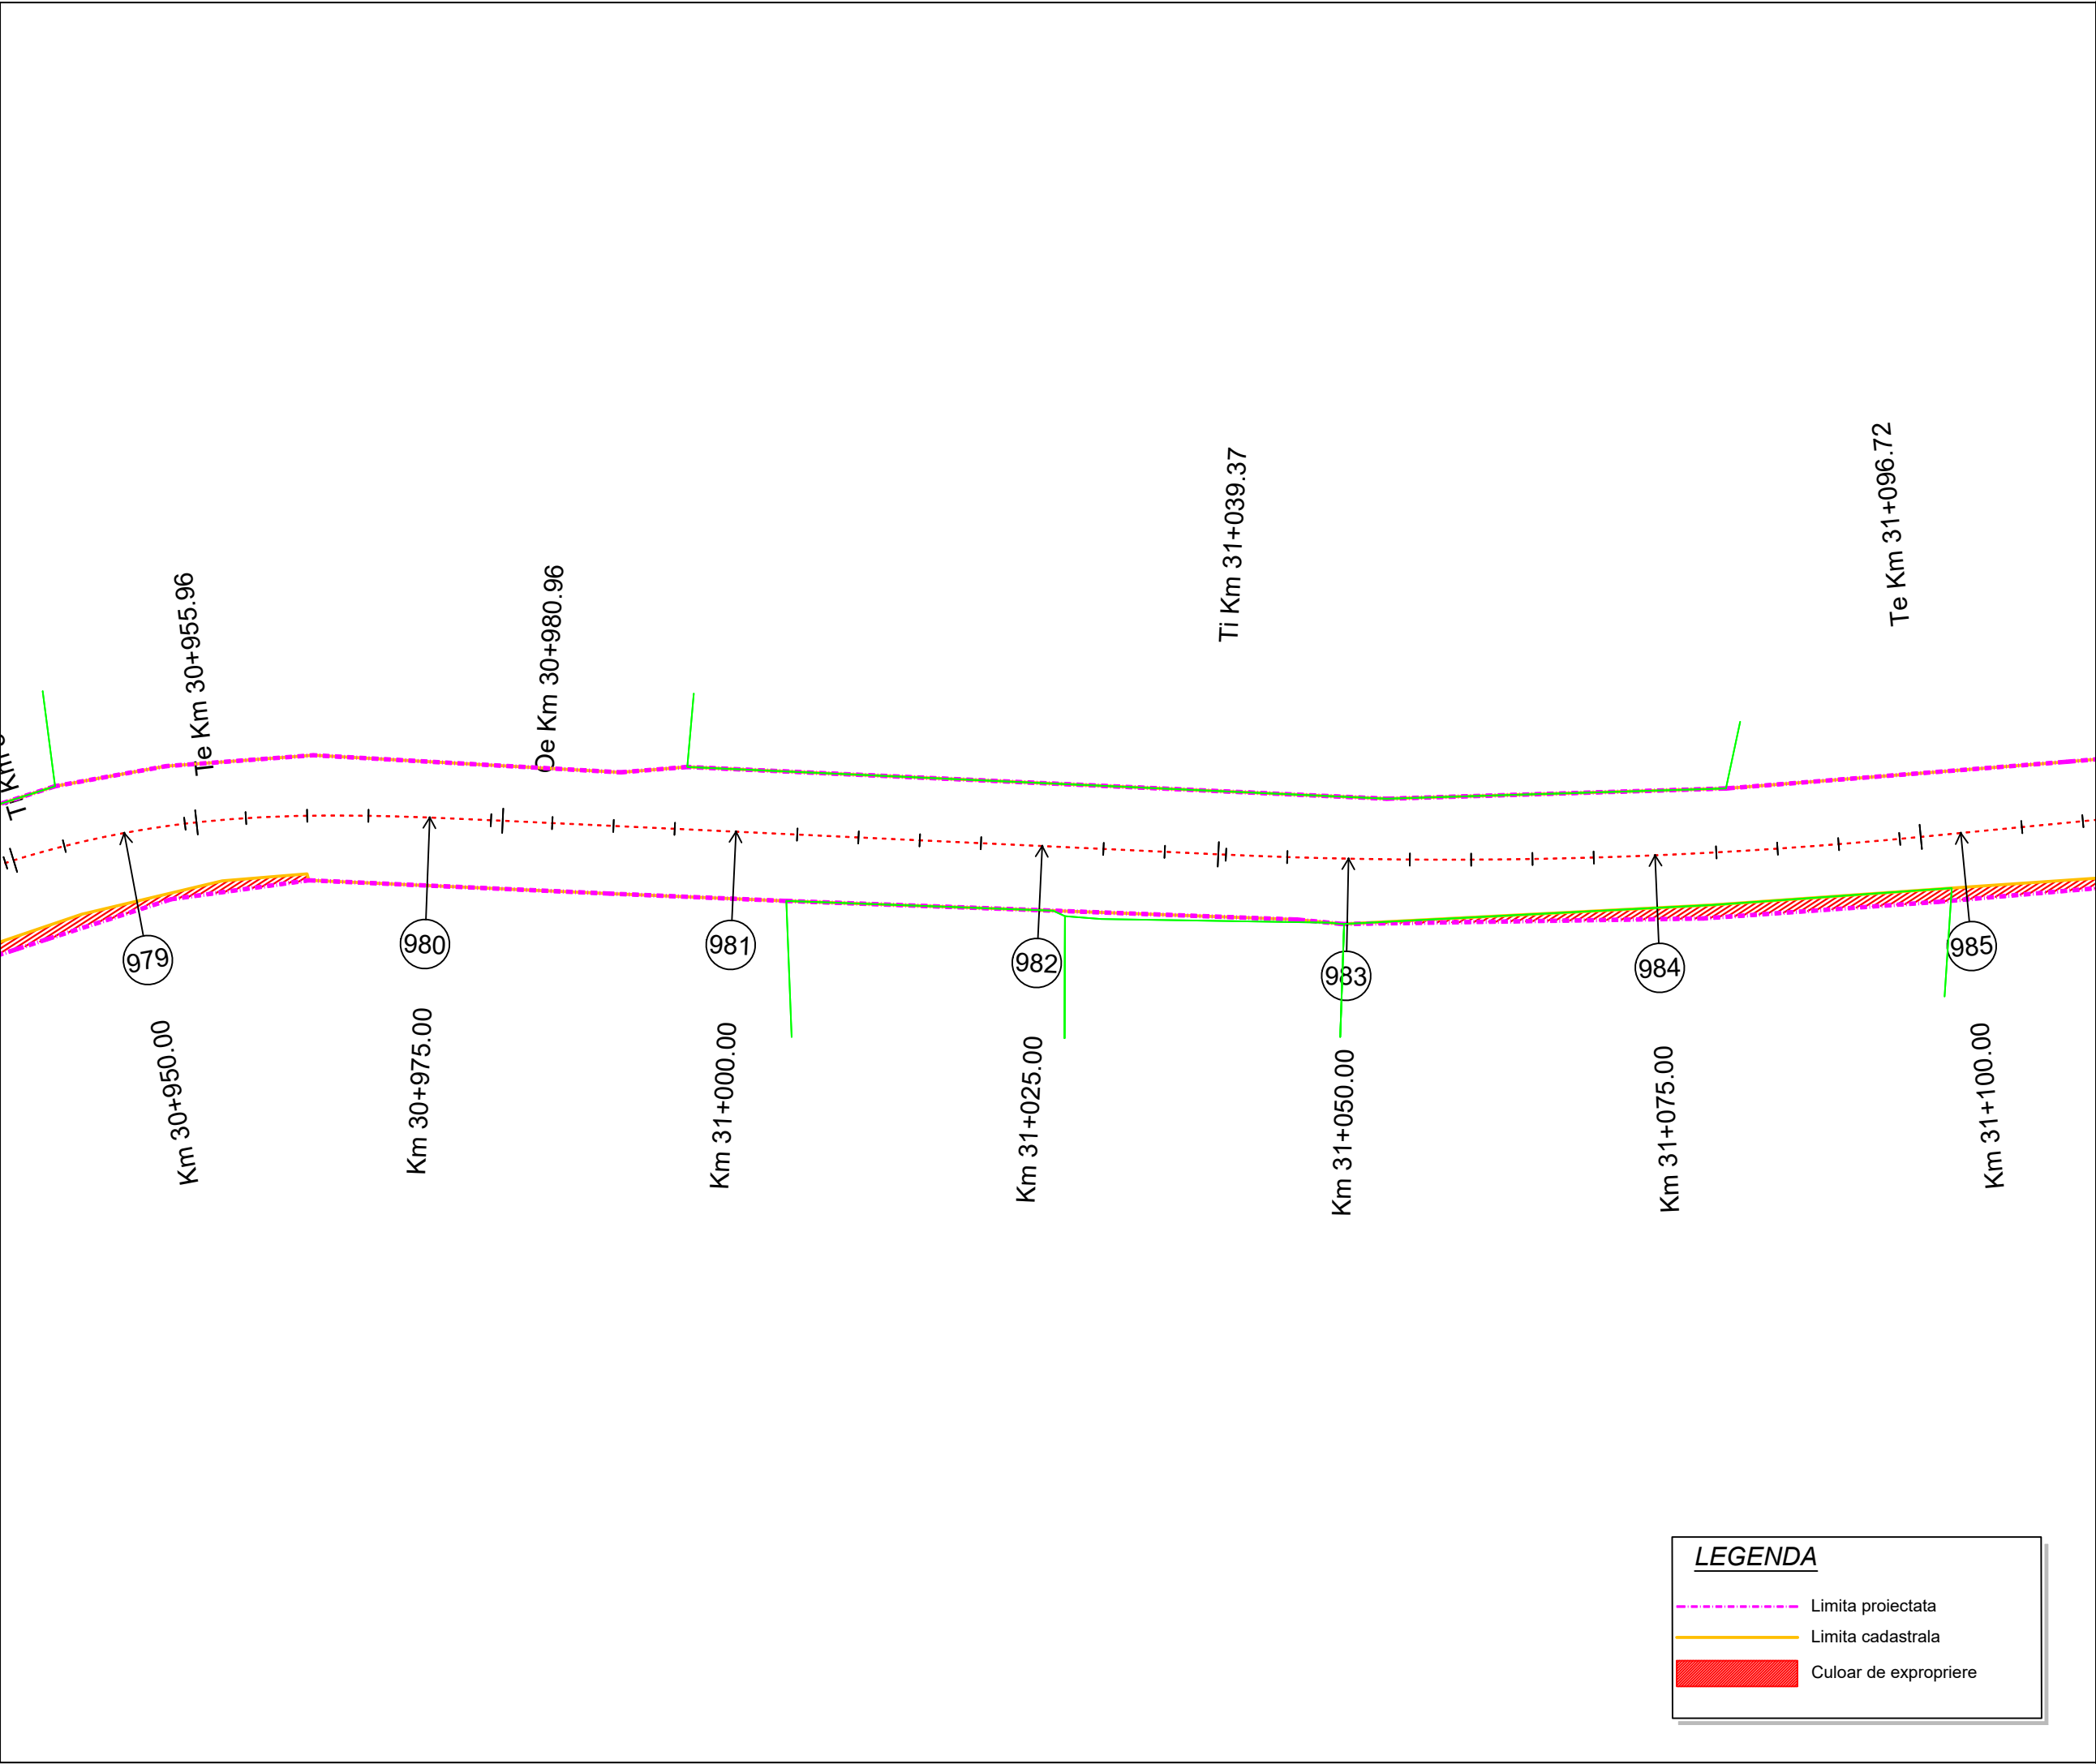

Project: nr. 112 / 2022

Contract: nr. 21648/190 / 2022

Denumirea proiectului:

**MODERNIZARE
SECTOARE DE DRUM
AFERENTE
DJ 103 K CAPUSU MARE-
RASCA - BELIS
km. 9+435 - km. 35+155,
DJ 103L INTERSECȚIE CU
DJ 103 K - RASCA,
km. 5+100 - km. 8+000**

Beneficiar:

**CONSILIUL
JUDEȚEAN CLUJ**
Calea Dorobanților, nr. 106, CP.
400609, Cluj-Napoca
Tel. +40 372 64.00.00;
Fax +40 372 64.00.70;



**CONSILIUL
JUDEȚEAN CLUJ**

Proiectant :

S.C. D P Cons S.R.L.

S.C. DP CONS S.R.L.
400427 Cluj-Napoca, Aleea Busei Nr. 11, Ap 12 jud. Cluj, Romania,
Tel.: 0745-096214, 0722-275067 web: www.dpcons.ro
Nr. de ordine in registrul comerțului: J12/2950/2004 C.I.F. RO16682486

DATA	SCARA
2024	1:500

Proiectat:

ing. Dorin BĂRBINȚA

Proiectat:

ing. Arpad NEP

Verificat:

ing. Marin ROGOZ

Șef proiect:

ing. Dan LĂZAN

Verificator tehnic:

ing. Paul TODORAN


Data:

PLANȘA

CULOAR
DE EXPROPRIERE

Număr: S 165

Cod: S.F.

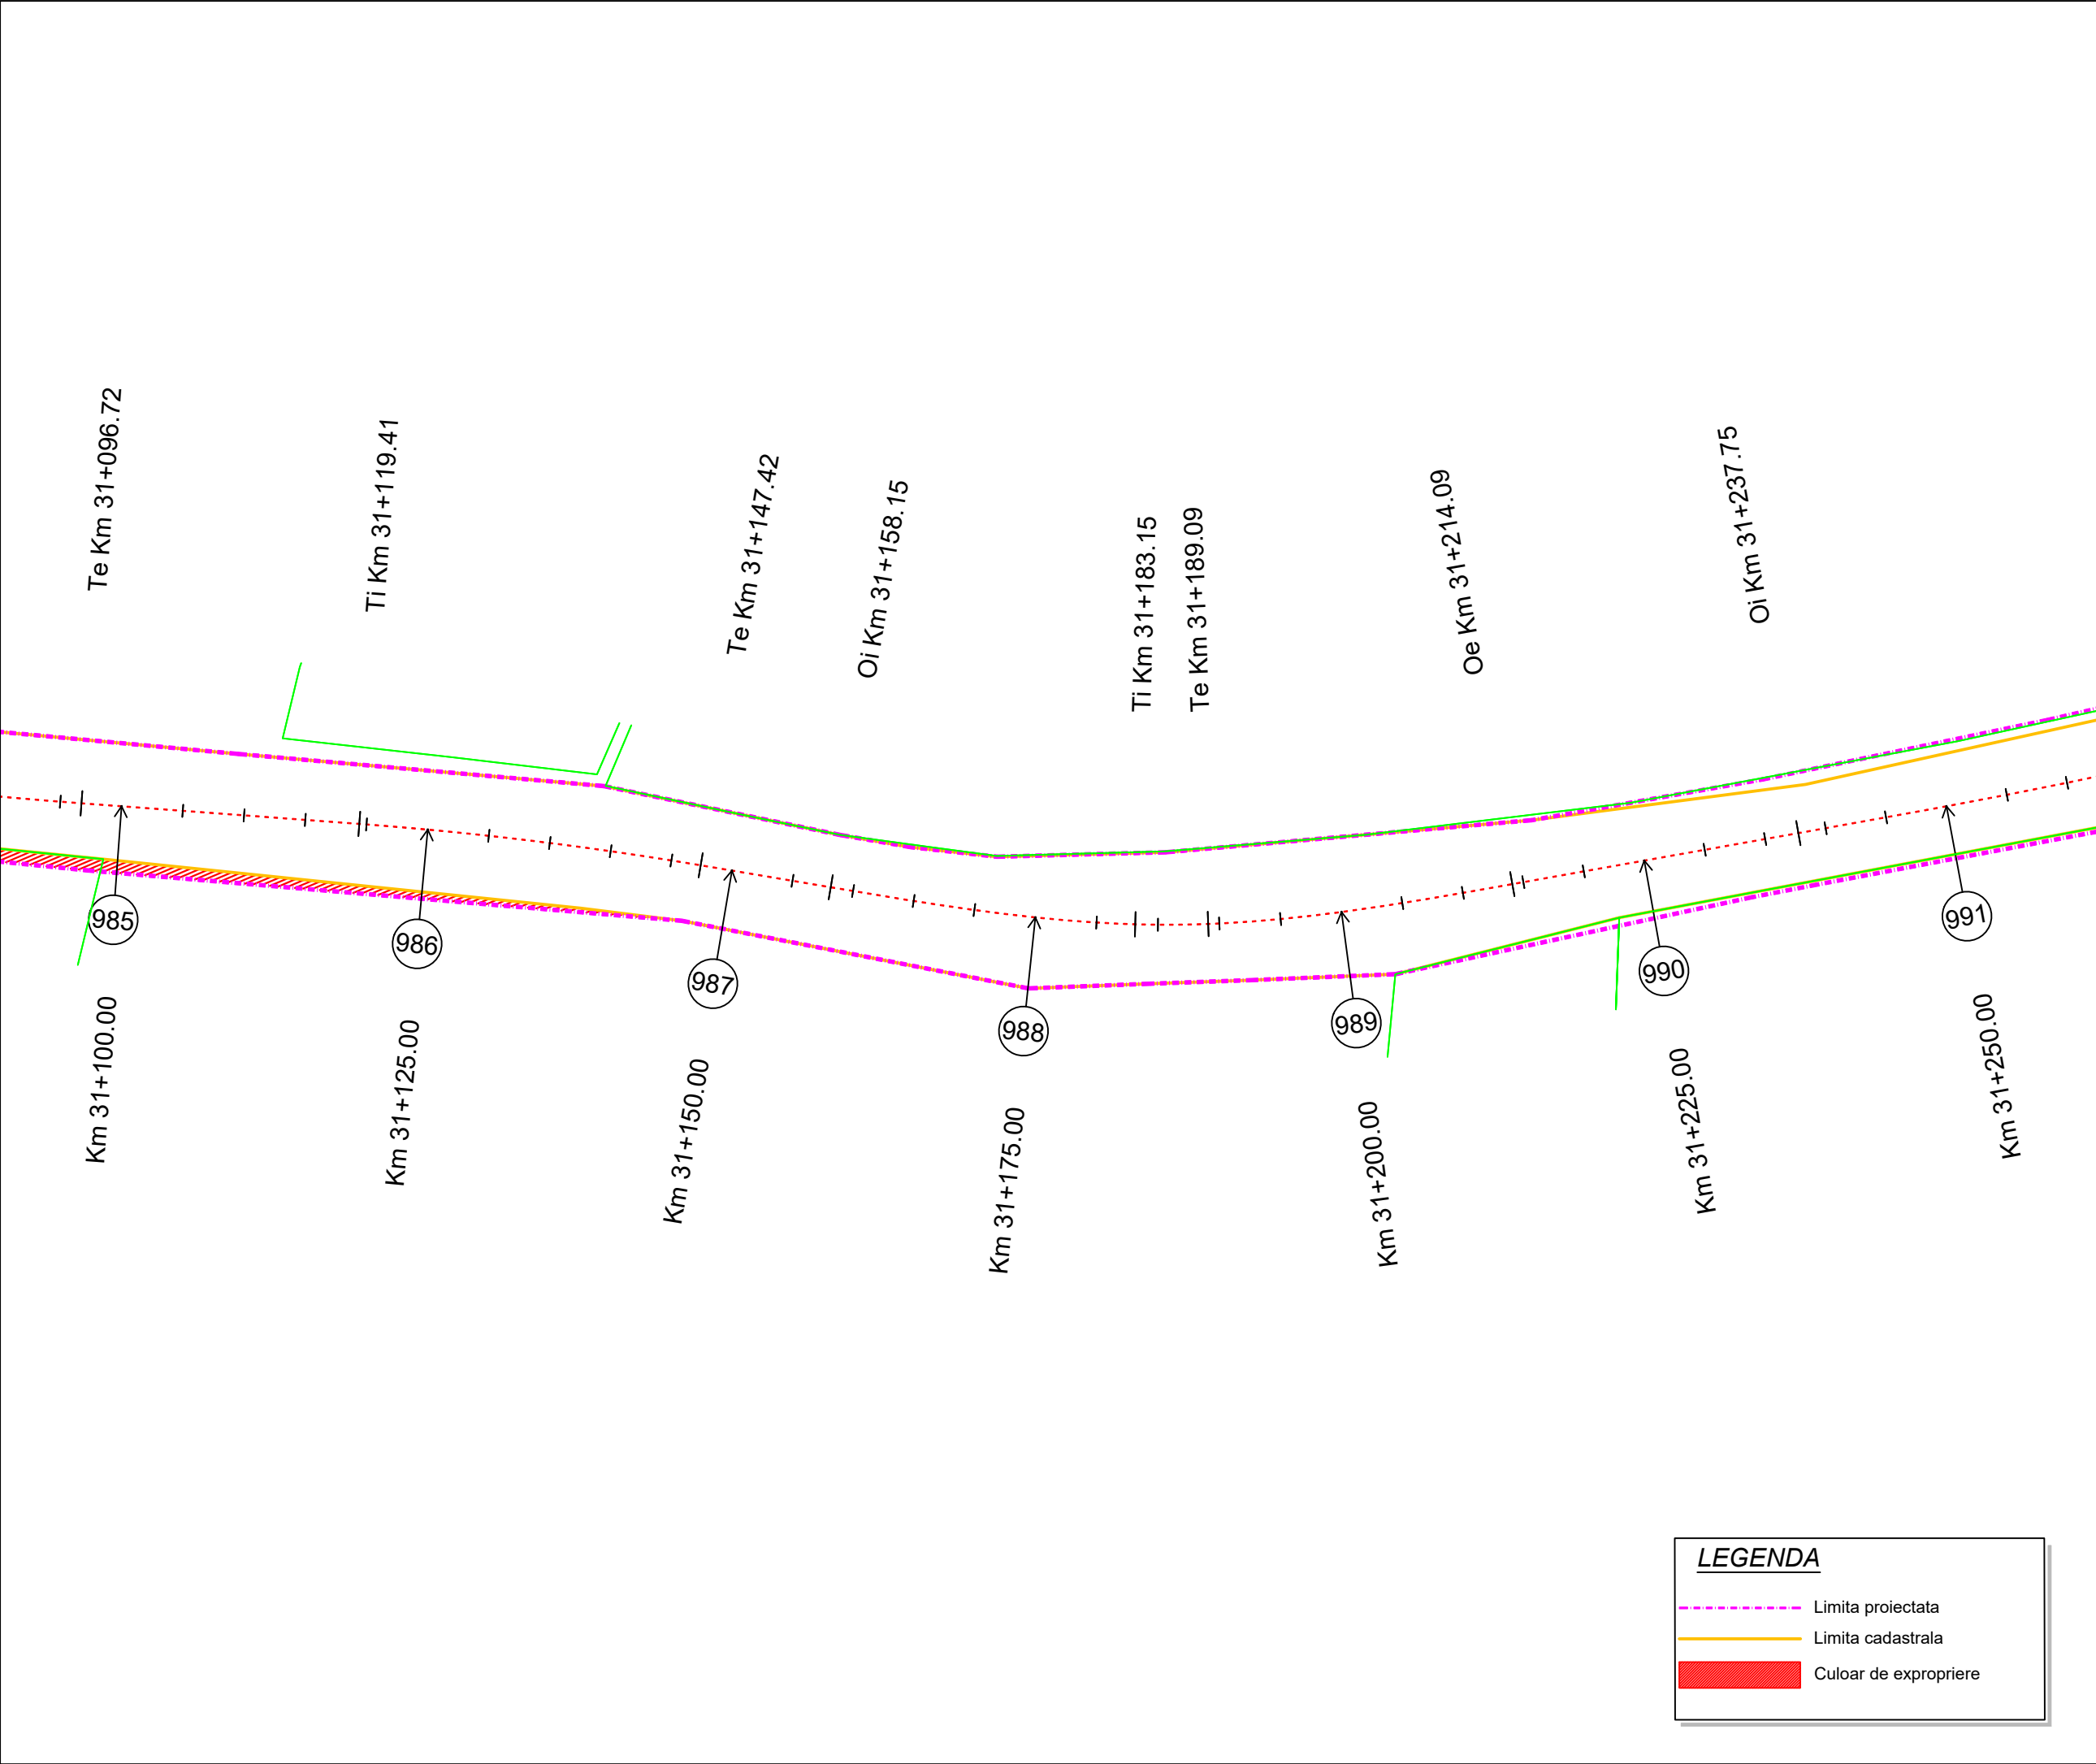

Project: nr. 112 / 2022
Contract: nr. 21648/190 / 2022

Denumirea proiectului:
**MODERNIZARE
SECTOARE DE DRUM
AFERENTE
DJ 103 K CAPUSU MARE-
RASCA - BELIS
km. 9+435 - km. 35+155,
DJ 103L INTERSECȚIE CU
DJ 103 K - RASCA,
km. 5+100 - km. 8+000**

Beneficiar:
**CONSILIUL
JUDEȚEAN CLUJ**
Calea Dorobanților, nr. 106, CP.
400609, Cluj-Napoca
Tel. +40 372 64.00.00;
Fax +40 372 64.00.70;

 **CONSILIUL
JUDEȚEAN CLUJ**

Proiectant :
S.C. D P Cons S.R.L.

S.C. DP CONS S.R.L.
400427 Cluj-Napoca, Aleea Busei Nr. 11, Ap 12 jud. Cluj, Romania,
Tel.: 0745-096214, 0722-275067 web: www.dpcons.ro
Nr. de ordine in registrul comerțului: J12/2950/2004 C.I.F. RO16682486

DATA	SCARA
2024	1:500

Proiectat:
ing. Dorin BĂRBÎNȚA

Proiectat:
ing. Arpad NEP

Verificat:
ing. Marin ROGOZ

Șef proiect:
ing. Dan LĂZAN

Verificator tehnic:
ing. Paul TODORAN


Data:

PLANȘA

**CULOAR
DE EXPROPRIERE**

Număr: S 166

Cod: S.F.

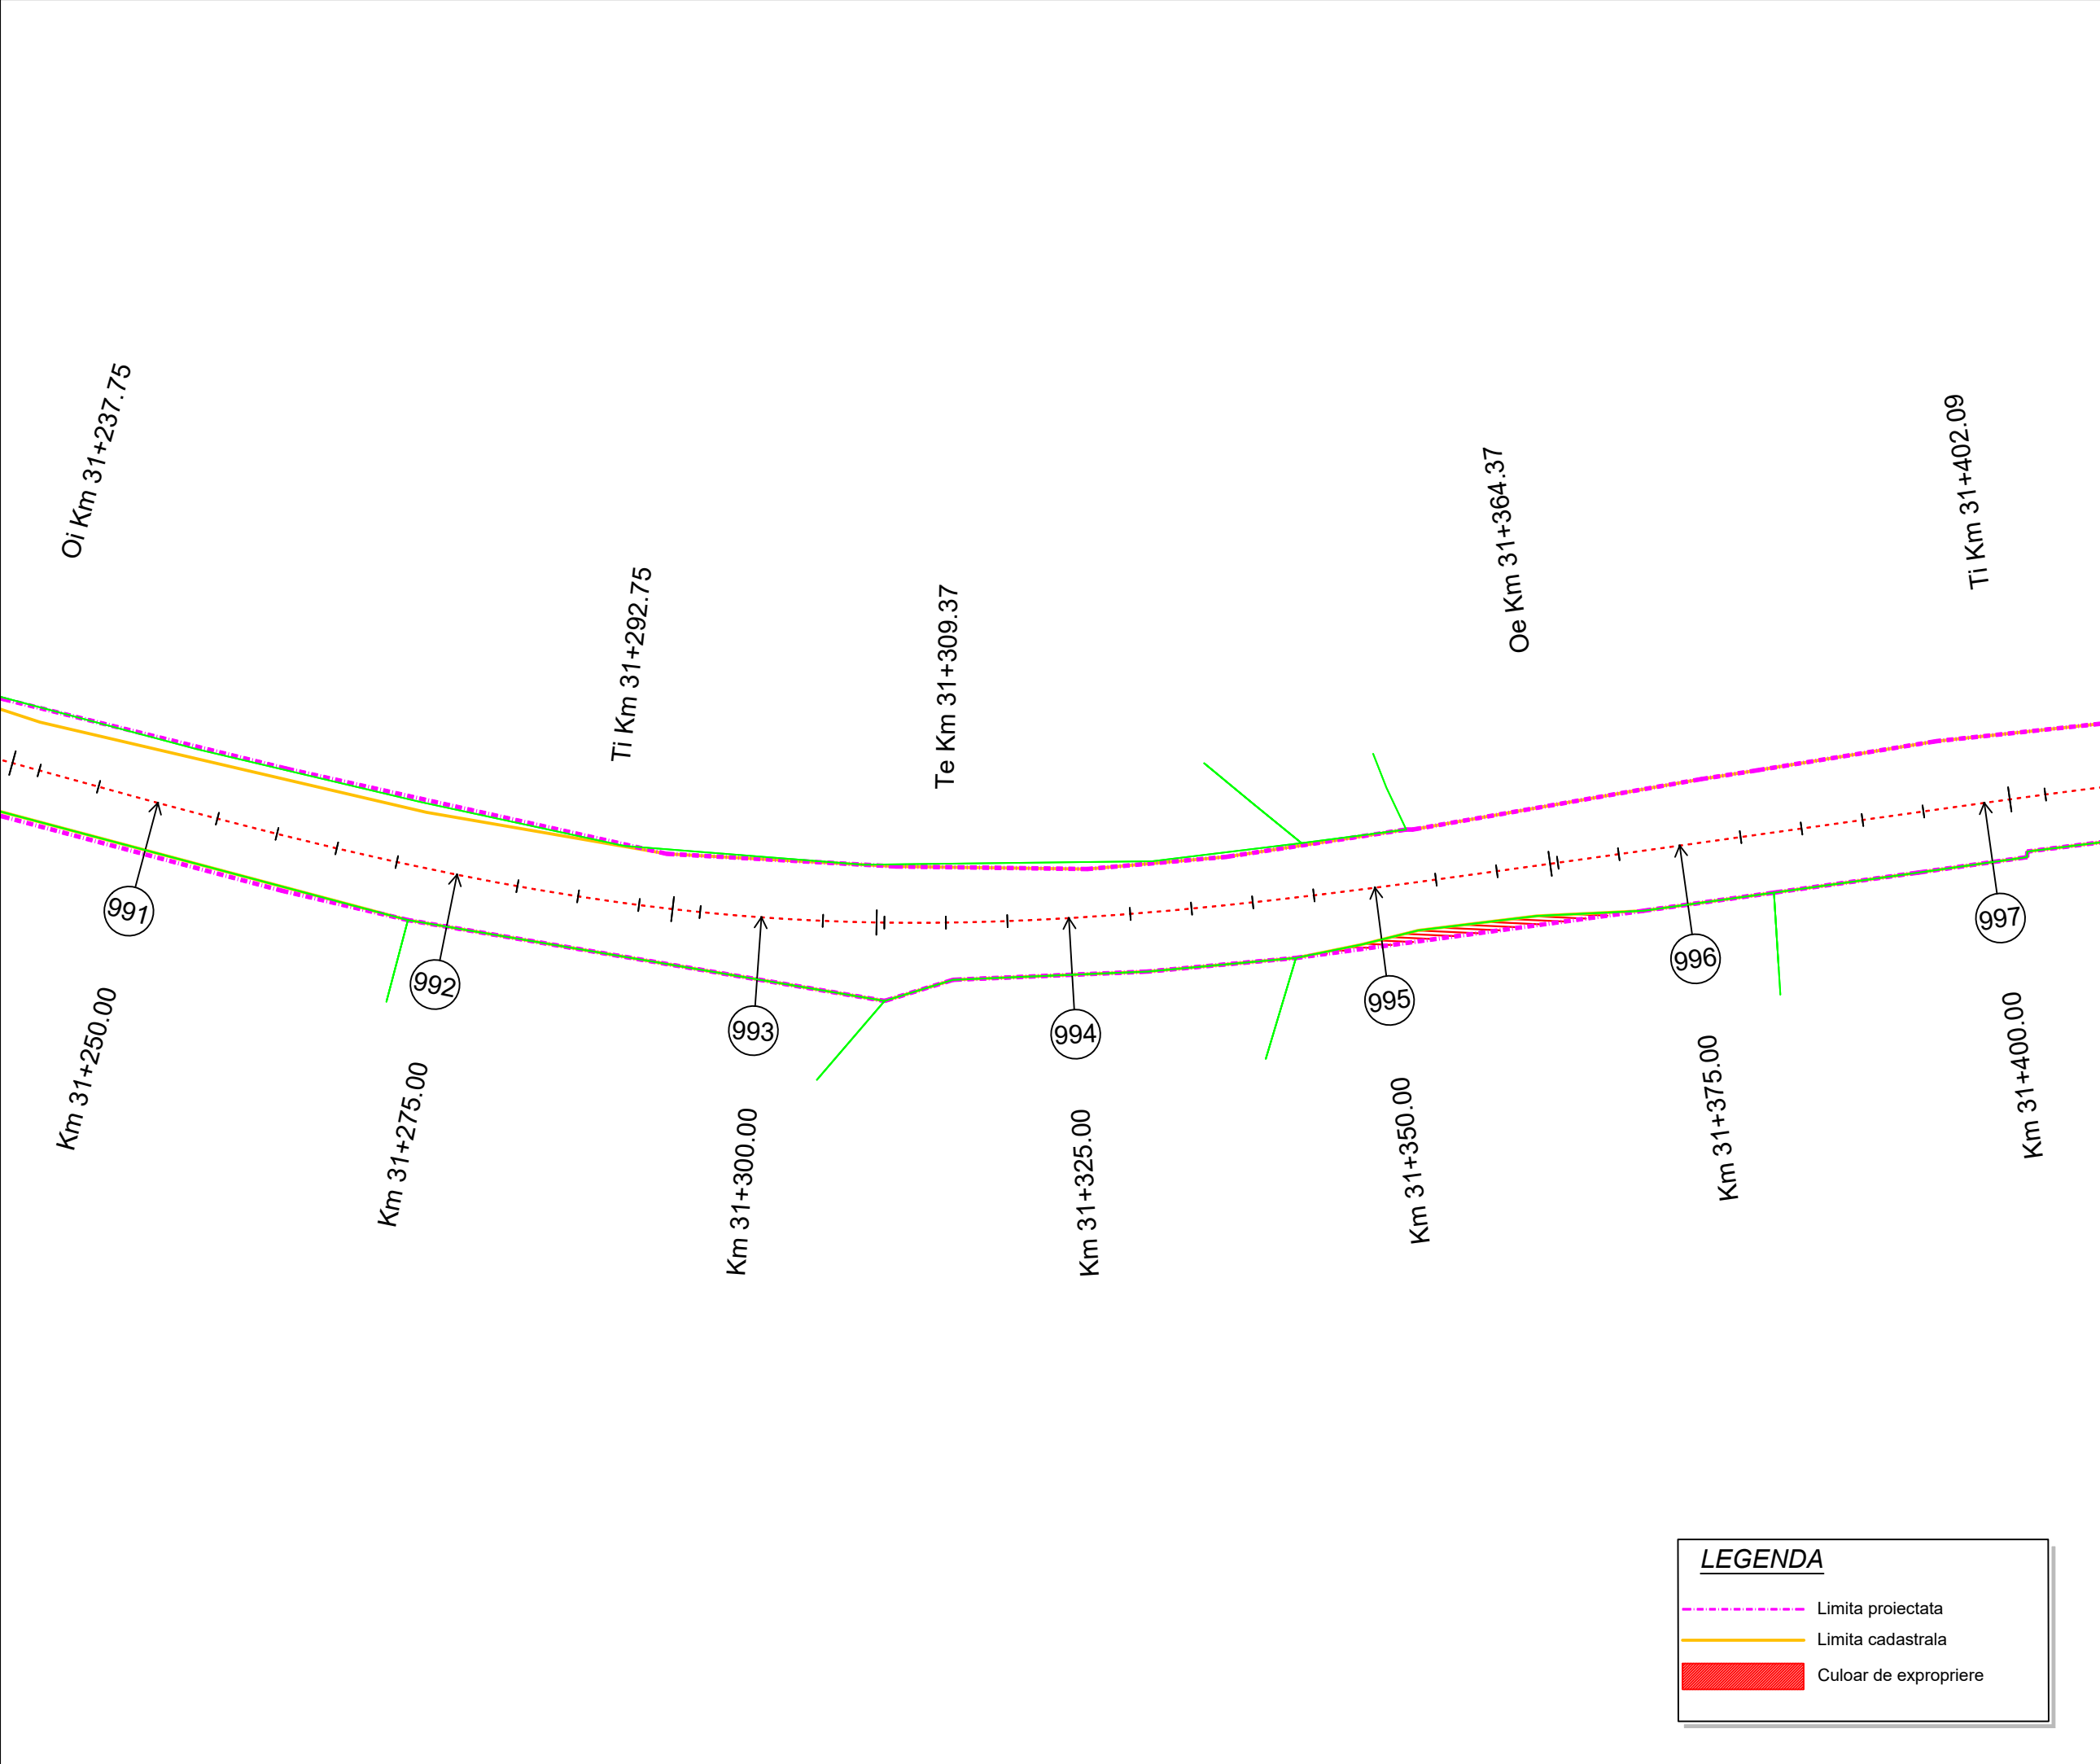

LEGENDA


- Limita proiectata
- Limita cadastrala
- Culoar de expropriere

Proiect: nr. 112 / 2022

Contract: nr. 21648/190 / 2022

Denumirea proiectului:
**MODERNIZARE
SECTOARE DE DRUM
AFERENTE
DJ 103 K CAPUSU MARE-
RASCA - BELIS
km. 9+435 - km. 35+155,
DJ 103L INTERSECȚIE CU
DJ 103 K - RASCA,
km. 5+100 - km. 8+000**

Beneficiar:
**CONSILIUL
JUDEȚEAN CLUJ**
Calea Dorobanților, nr. 106, CP.
400609, Cluj-Napoca
Tel. +40 372 64.00.00;
Fax +40 372 64.00.70;

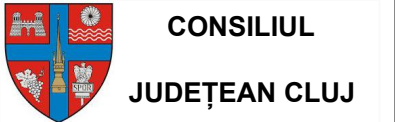

Proiectant :
S.C. D P Cons S.R.L.

S.C. DP CONS S.R.L.
400427 Cluj-Napoca, Aleea Busei Nr. 11, Ap 12 jud. Cluj, Romania,
Tel.: 0745-096214, 0722-275067 web: www.dpcons.ro
Nr. de ordine in registrul comerțului: J12/2950/2004 C.I.F. RO16682486

DATA	SCARA
2024	1:500

Proiectat:
ing. Dorin BĂRBÎNȚA

Proiectat:
ing. Arpad NEP

Verificat:
ing. Marin ROGOZ

Șef proiect:
ing. Dan LĂZAN

Verificator tehnic:
ing. Paul TODORAN


Data:

PLANȘA

**CULOAR
DE EXPROPRIERE**

Număr: S 167

Cod: S.F.

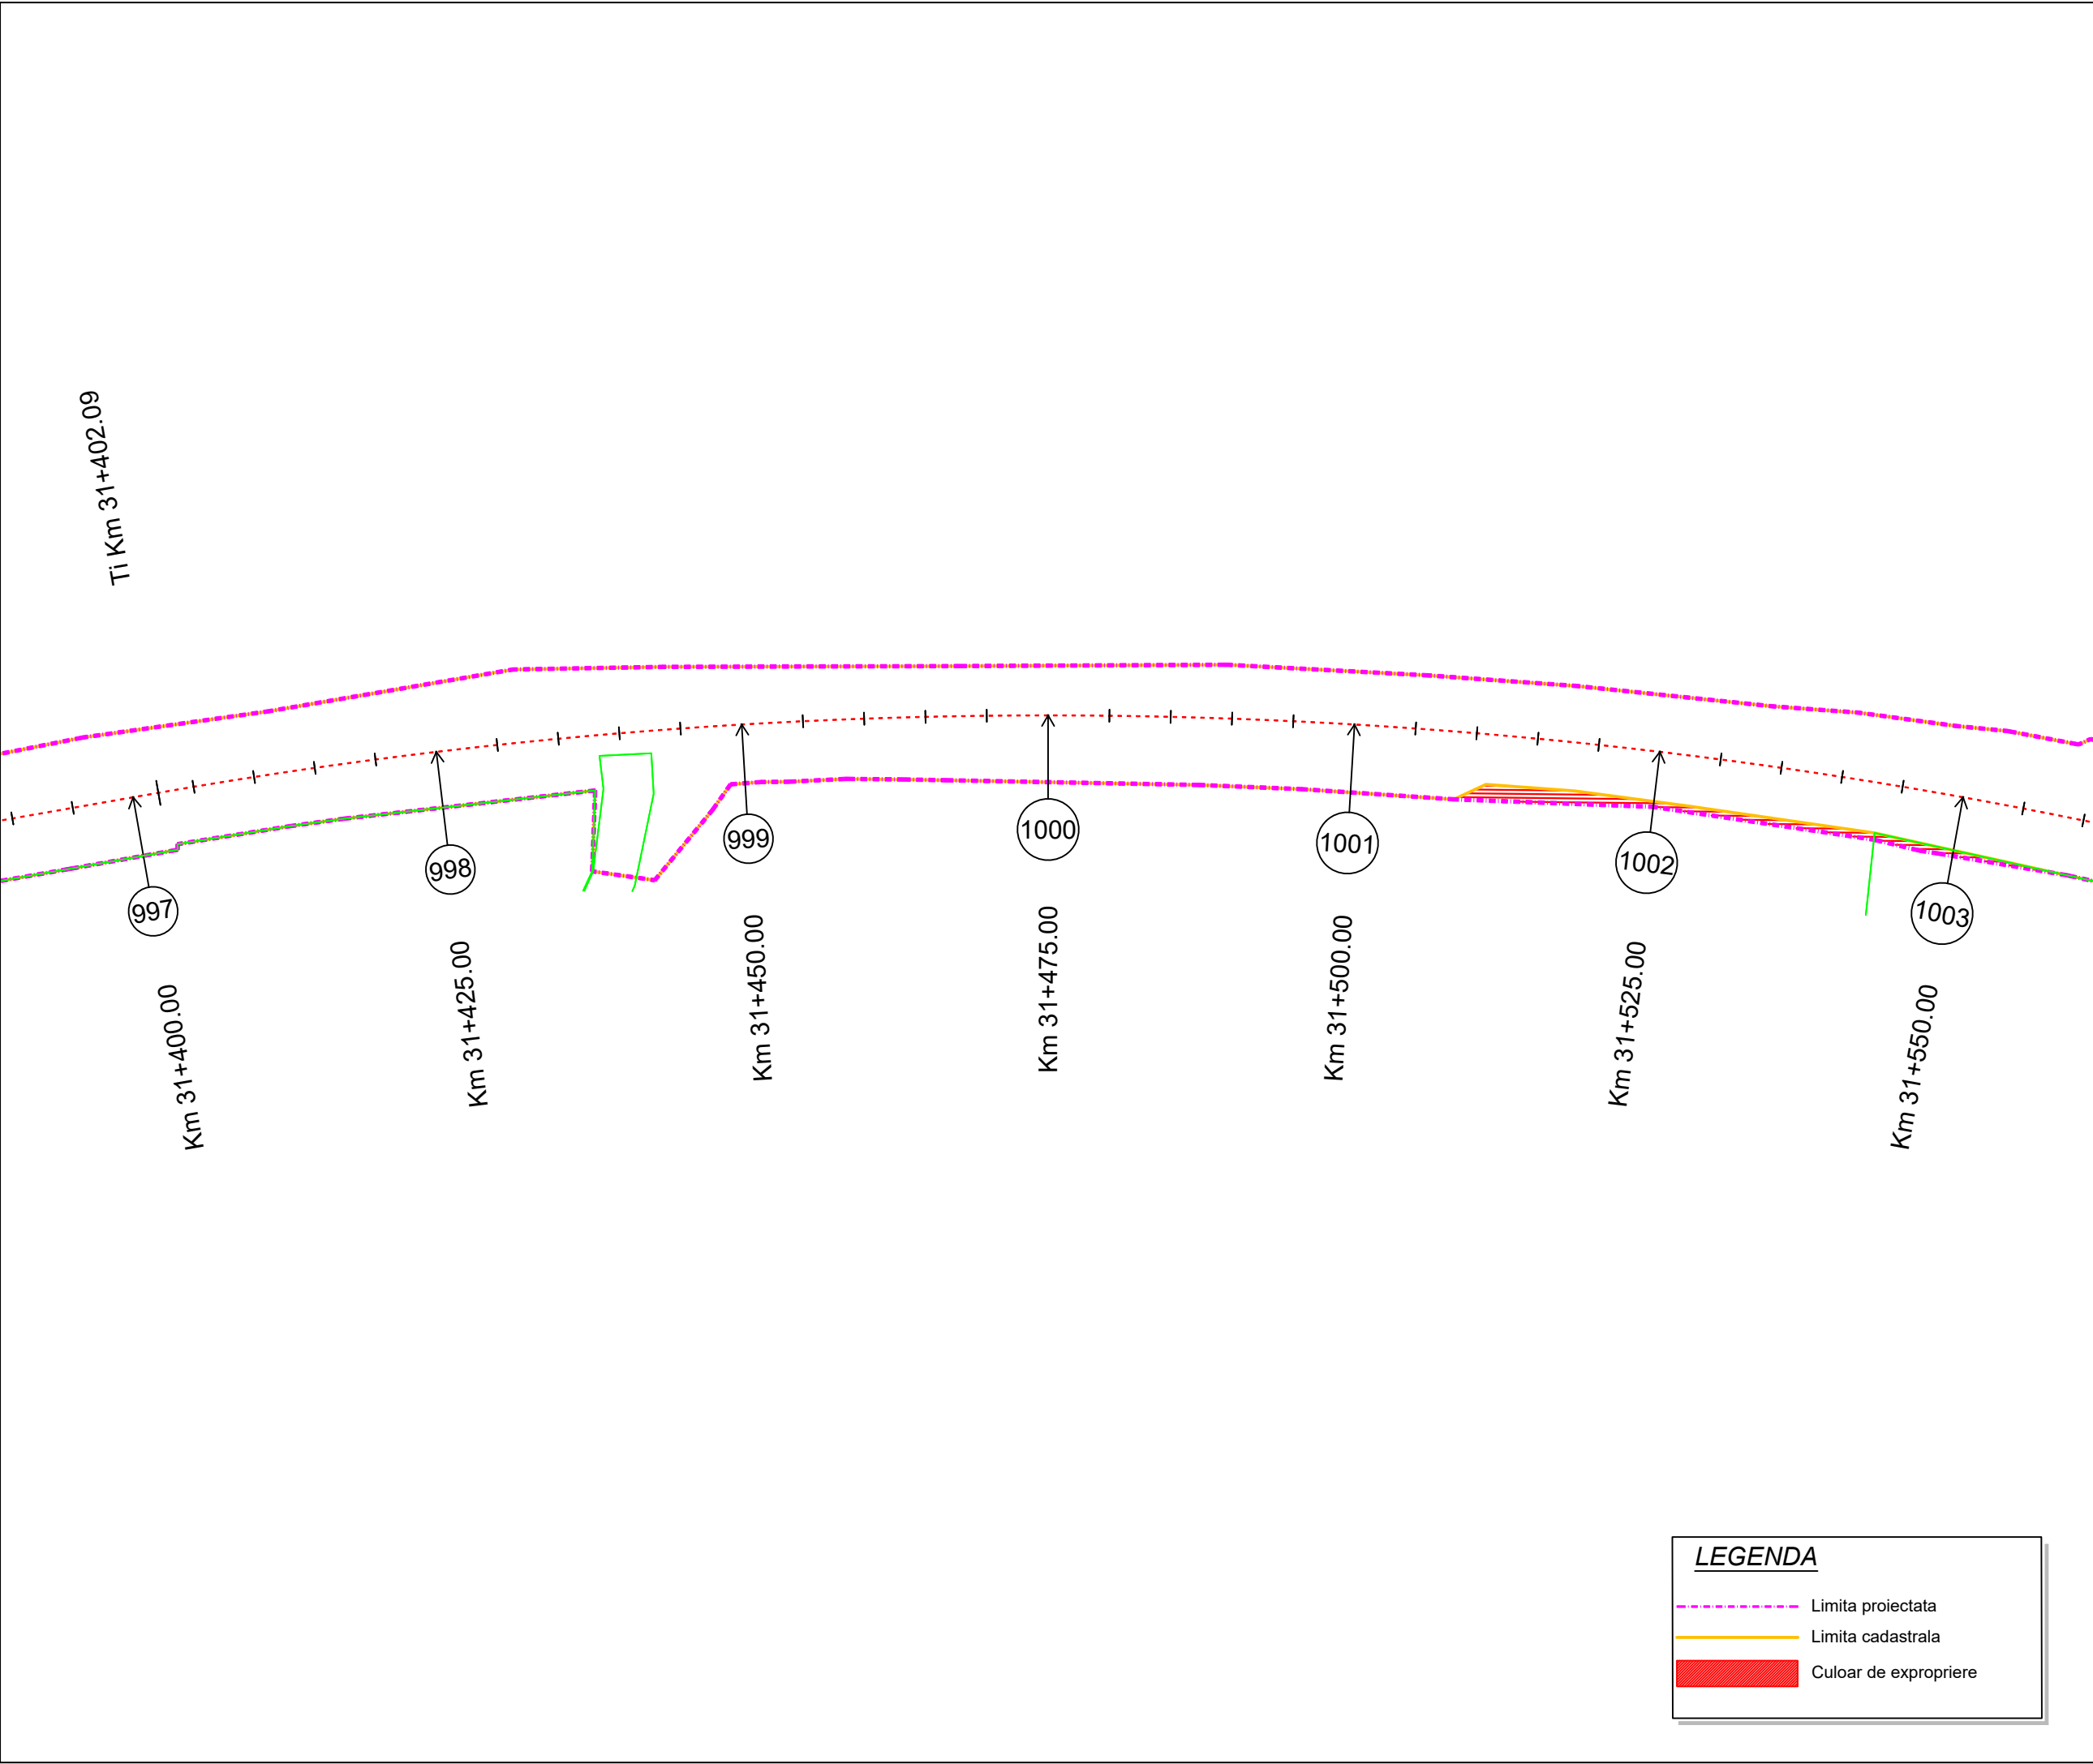


Project: nr. 112 / 2022
Contract: nr. 21648/190 / 2022

Denumirea proiectului:
**MODERNIZARE
SECTOARE DE DRUM
AFERENTE
DJ 103 K CAPUSU MARE-
RASCA - BELIS
km. 9+435 - km. 35+155,
DJ 103L INTERSECȚIE CU
DJ 103 K - RASCA,
km. 5+100 - km. 8+000**

Beneficiar:
**CONSILIUL
JUDEȚEAN CLUJ**
Calea Dorobanților, nr. 106, CP.
400609, Cluj-Napoca
Tel. +40 372 64.00.00;
Fax +40 372 64.00.70;

 **CONSILIUL
JUDEȚEAN CLUJ**

Proiectant :
S.C. D P Cons S.R.L.

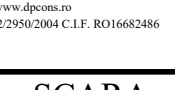S.C. DP CONS S.R.L.
400427 Cluj-Napoca, Aleea Busesti Nr. 11, Ap 12 jud. Cluj, Romania,
Tel.: 0745-096214, 0722-275067 web: www.dpcons.ro
Nr. de ordine in registrul comerțului: J12/2950/2004 C.I.F. RO16682486

DATA	SCARA
2024	1:500

Proiectat:
ing. Dorin BĂRBINȚA

Proiectat:
ing. Arpad NEP

Verificat:
ing. Marin ROGOZ

Șef proiect:
ing. Dan LĂZAN

Verificator tehnic:
ing. Paul TODORAN


Data:

PLANȘA

**CULOAR
DE EXPROPRIERE**

Număr: S 168

Cod: S.F.

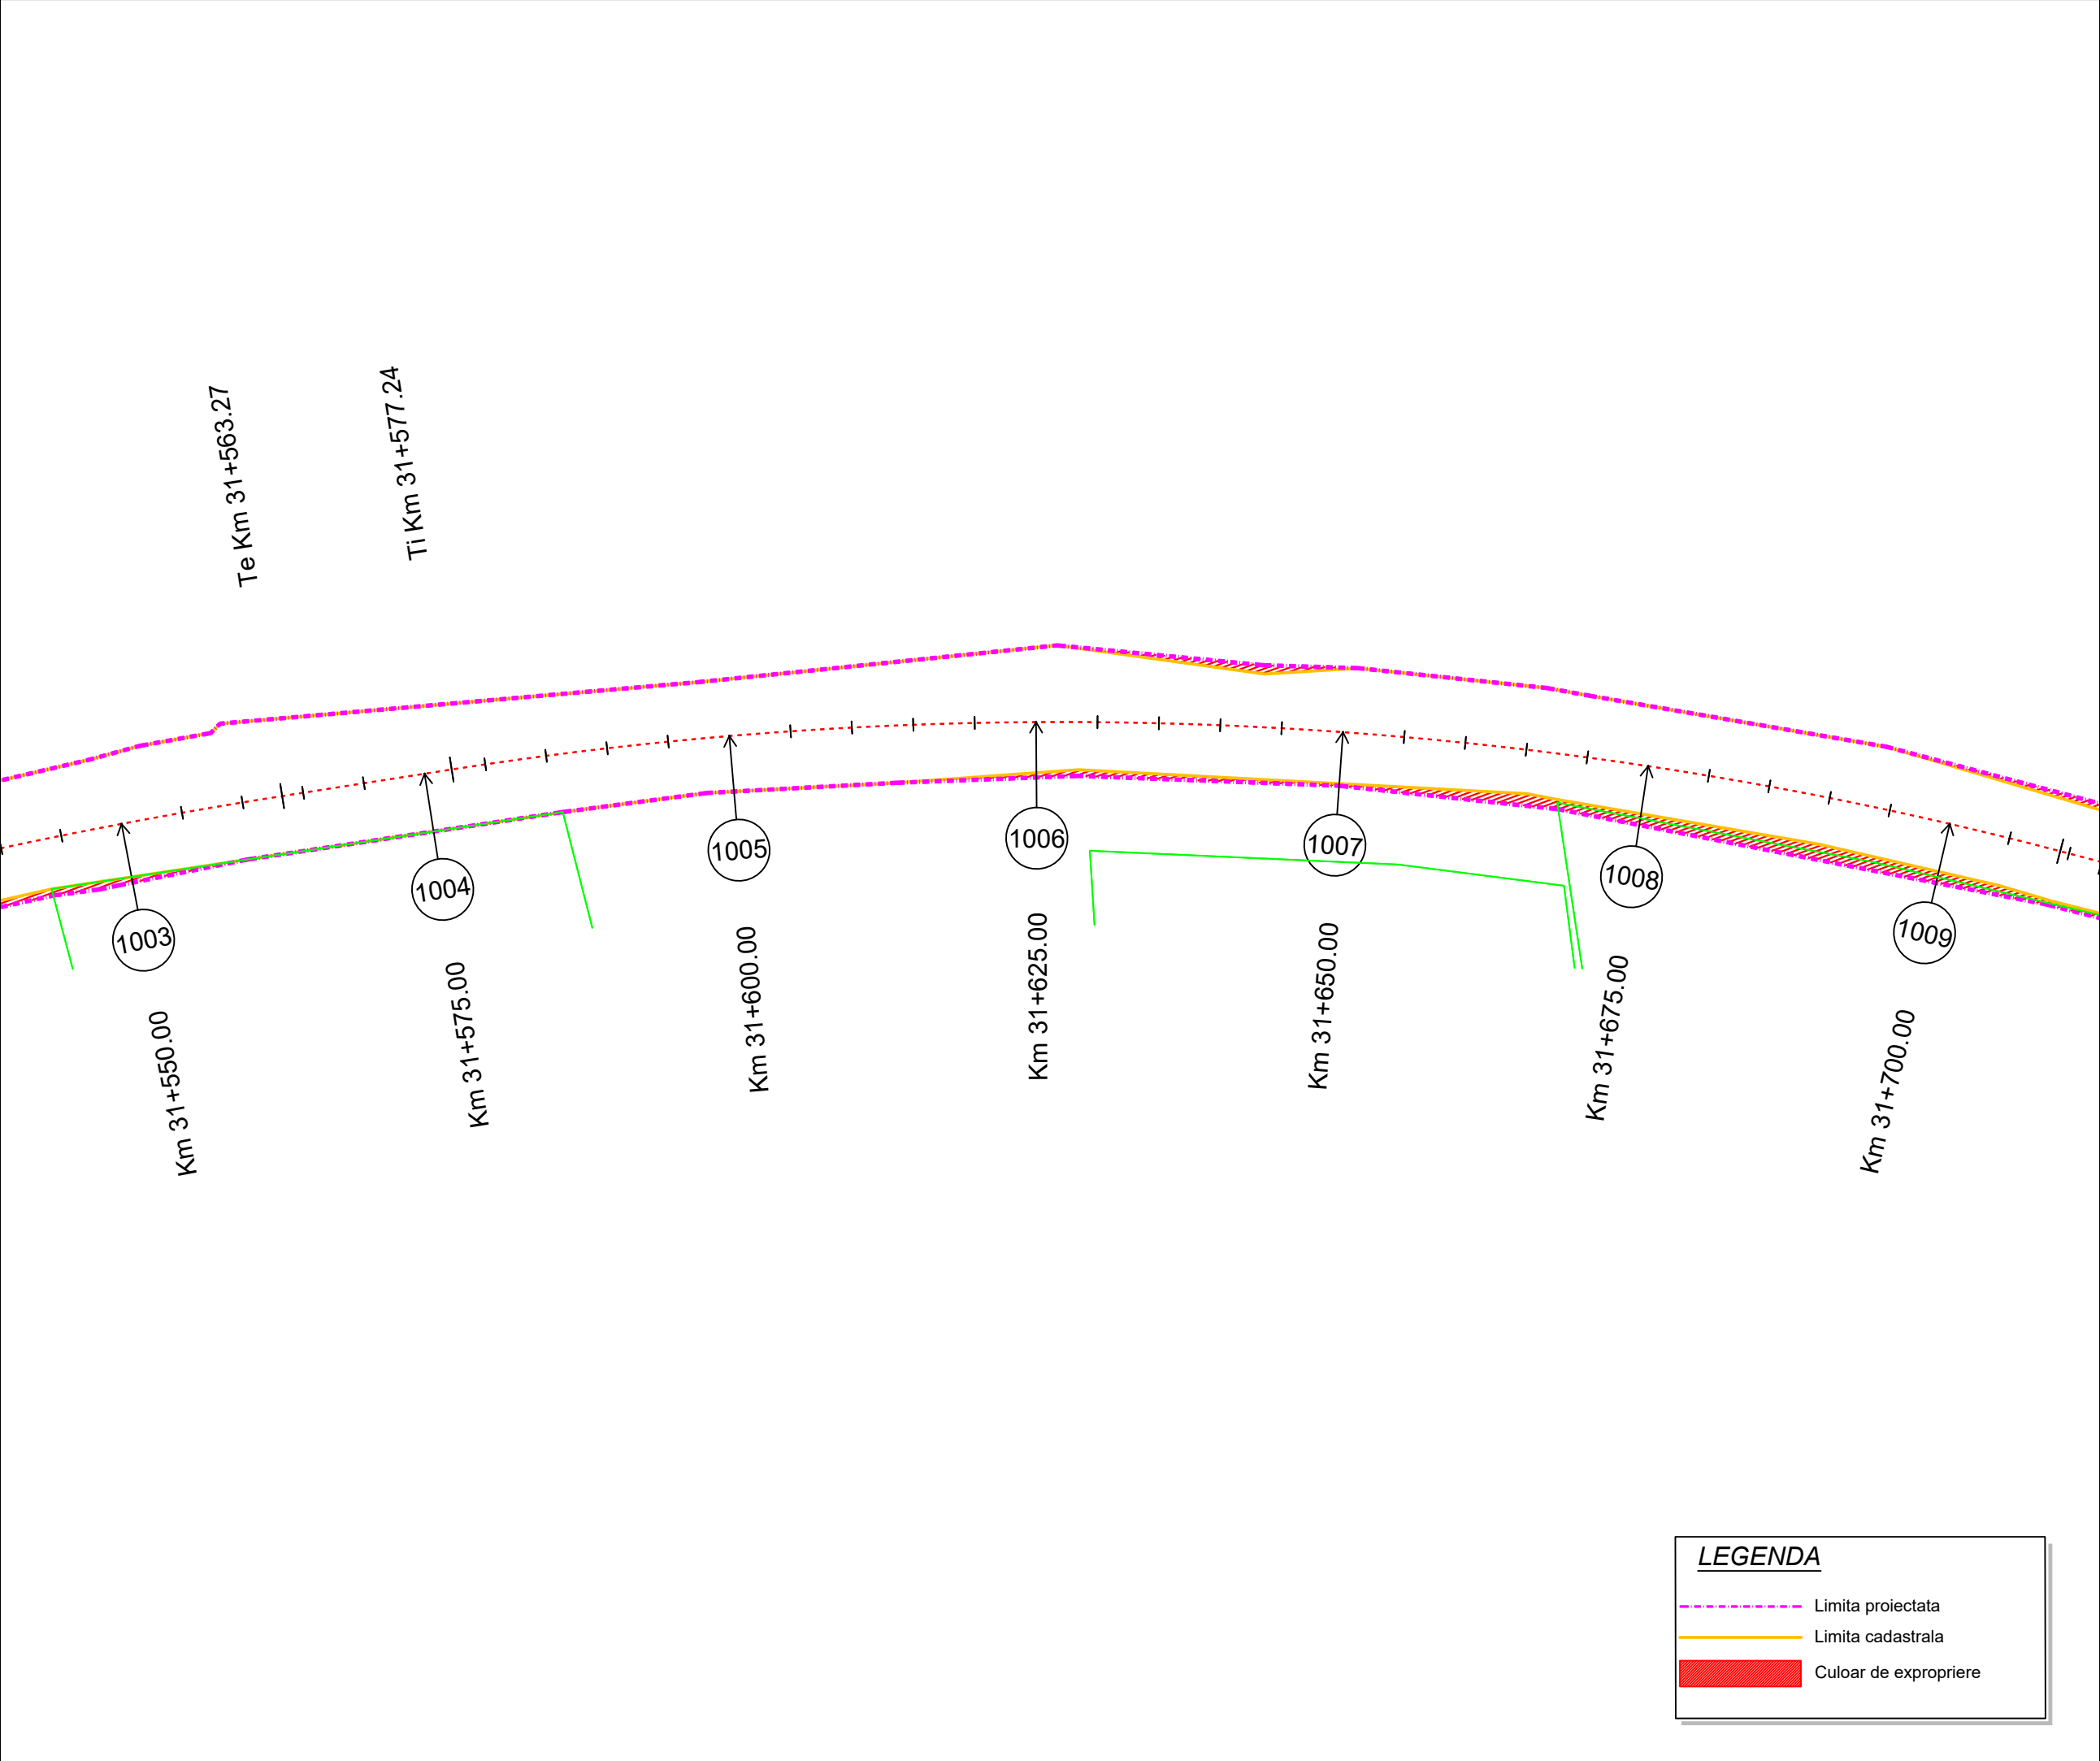

Proiect: nr. 112 / 2022
Contract: nr. 21648/190 / 2022

Denumirea proiectului:
**MODERNIZARE
SECTOARE DE DRUM
AFERENTE
DJ 103 K CAPUSU MARE-
RASCA - BELIS
km. 9+435 - km. 35+155,
DJ 103L INTERSECȚIE CU
DJ 103 K - RASCA,
km. 5+100 - km. 8+000**

Beneficiar:
**CONSILIUL
JUDEȚEAN CLUJ**
Calea Dorobanților, nr. 106, CP.
400609, Cluj-Napoca
Tel. +40 372 64.00.00;
Fax +40 372 64.00.70;

 **CONSILIUL
JUDEȚEAN CLUJ**

Proiectant :
S.C. D P Cons S.R.L.

S.C. DP CONS S.R.L.
400427 Cluj-Napoca, Aleea Busei Nr. 11, Ap 12 jud. Cluj, Romania,
Tel.: 0745-096214, 0722-275067 web: www.dpcons.ro
Nr. de ordine in registrul comerțului: J12/2950/2004 C.I.F. RO16682486

DATA	SCARA
2024	1:500

Proiectat:
ing. Dorin BĂRBÎNȚA
Proiectat:
ing. Arpad NEP
Verificat:
ing. Marin ROGOZ
Șef proiect:
ing. Dan LĂZAN
Verificator tehnic:
ing. Paul TODORAN

PLANȘA

**CULOAR
DE EXPROPRIERE**

Număr: S 169
Cod: S.F.



Project: nr. 112 / 2022

Contract: nr. 21648/190 / 2022

Denumirea proiectului:

**MODERNIZARE
SECTOARE DE DRUM
AFERENTE
DJ 103 K CAPUSU MARE-
RASCA - BELIS**
km. 9+435 - km. 35+155,
DJ 103L INTERSECȚIE CU
DJ 103 K - RASCA,
km. 5+100 - km. 8+000

Beneficiar:

**CONSILIUL
JUDEȚEAN CLUJ**
Calea Dorobanților, nr. 106, CP.
400609, Cluj-Napoca
Tel. +40 372 64.00.00;
Fax +40 372 64.00.70;



**CONSILIUL
JUDEȚEAN CLUJ**

Proiectant :

S.C. D P Cons S.R.L.

S.C. DP CONS S.R.L.
400427 Cluj-Napoca, Aleea Buzeni Nr. 11, Ap 12 jud. Cluj, Romania,
Tel.: 0745-096214, 0722-275067 web: www.dpcons.ro
Nr. de ordine in registrul comerțului: J12/2950/2004 C.I.F. RO16682486

DATA	SCARA
2024	1:500

Proiectat:

ing. Dorin BĂRBÎNȚA

Proiectat:

ing. Arpad NEP

Verificat:

ing. Marin ROGOZ

Șef proiect:

ing. Dan LĂZAN

Verificator tehnic:

ing. Paul TODORAN


Data:

PLANȘA

CULOAR
DE EXPROPRIERE

Număr: S 170

Cod: S.F.

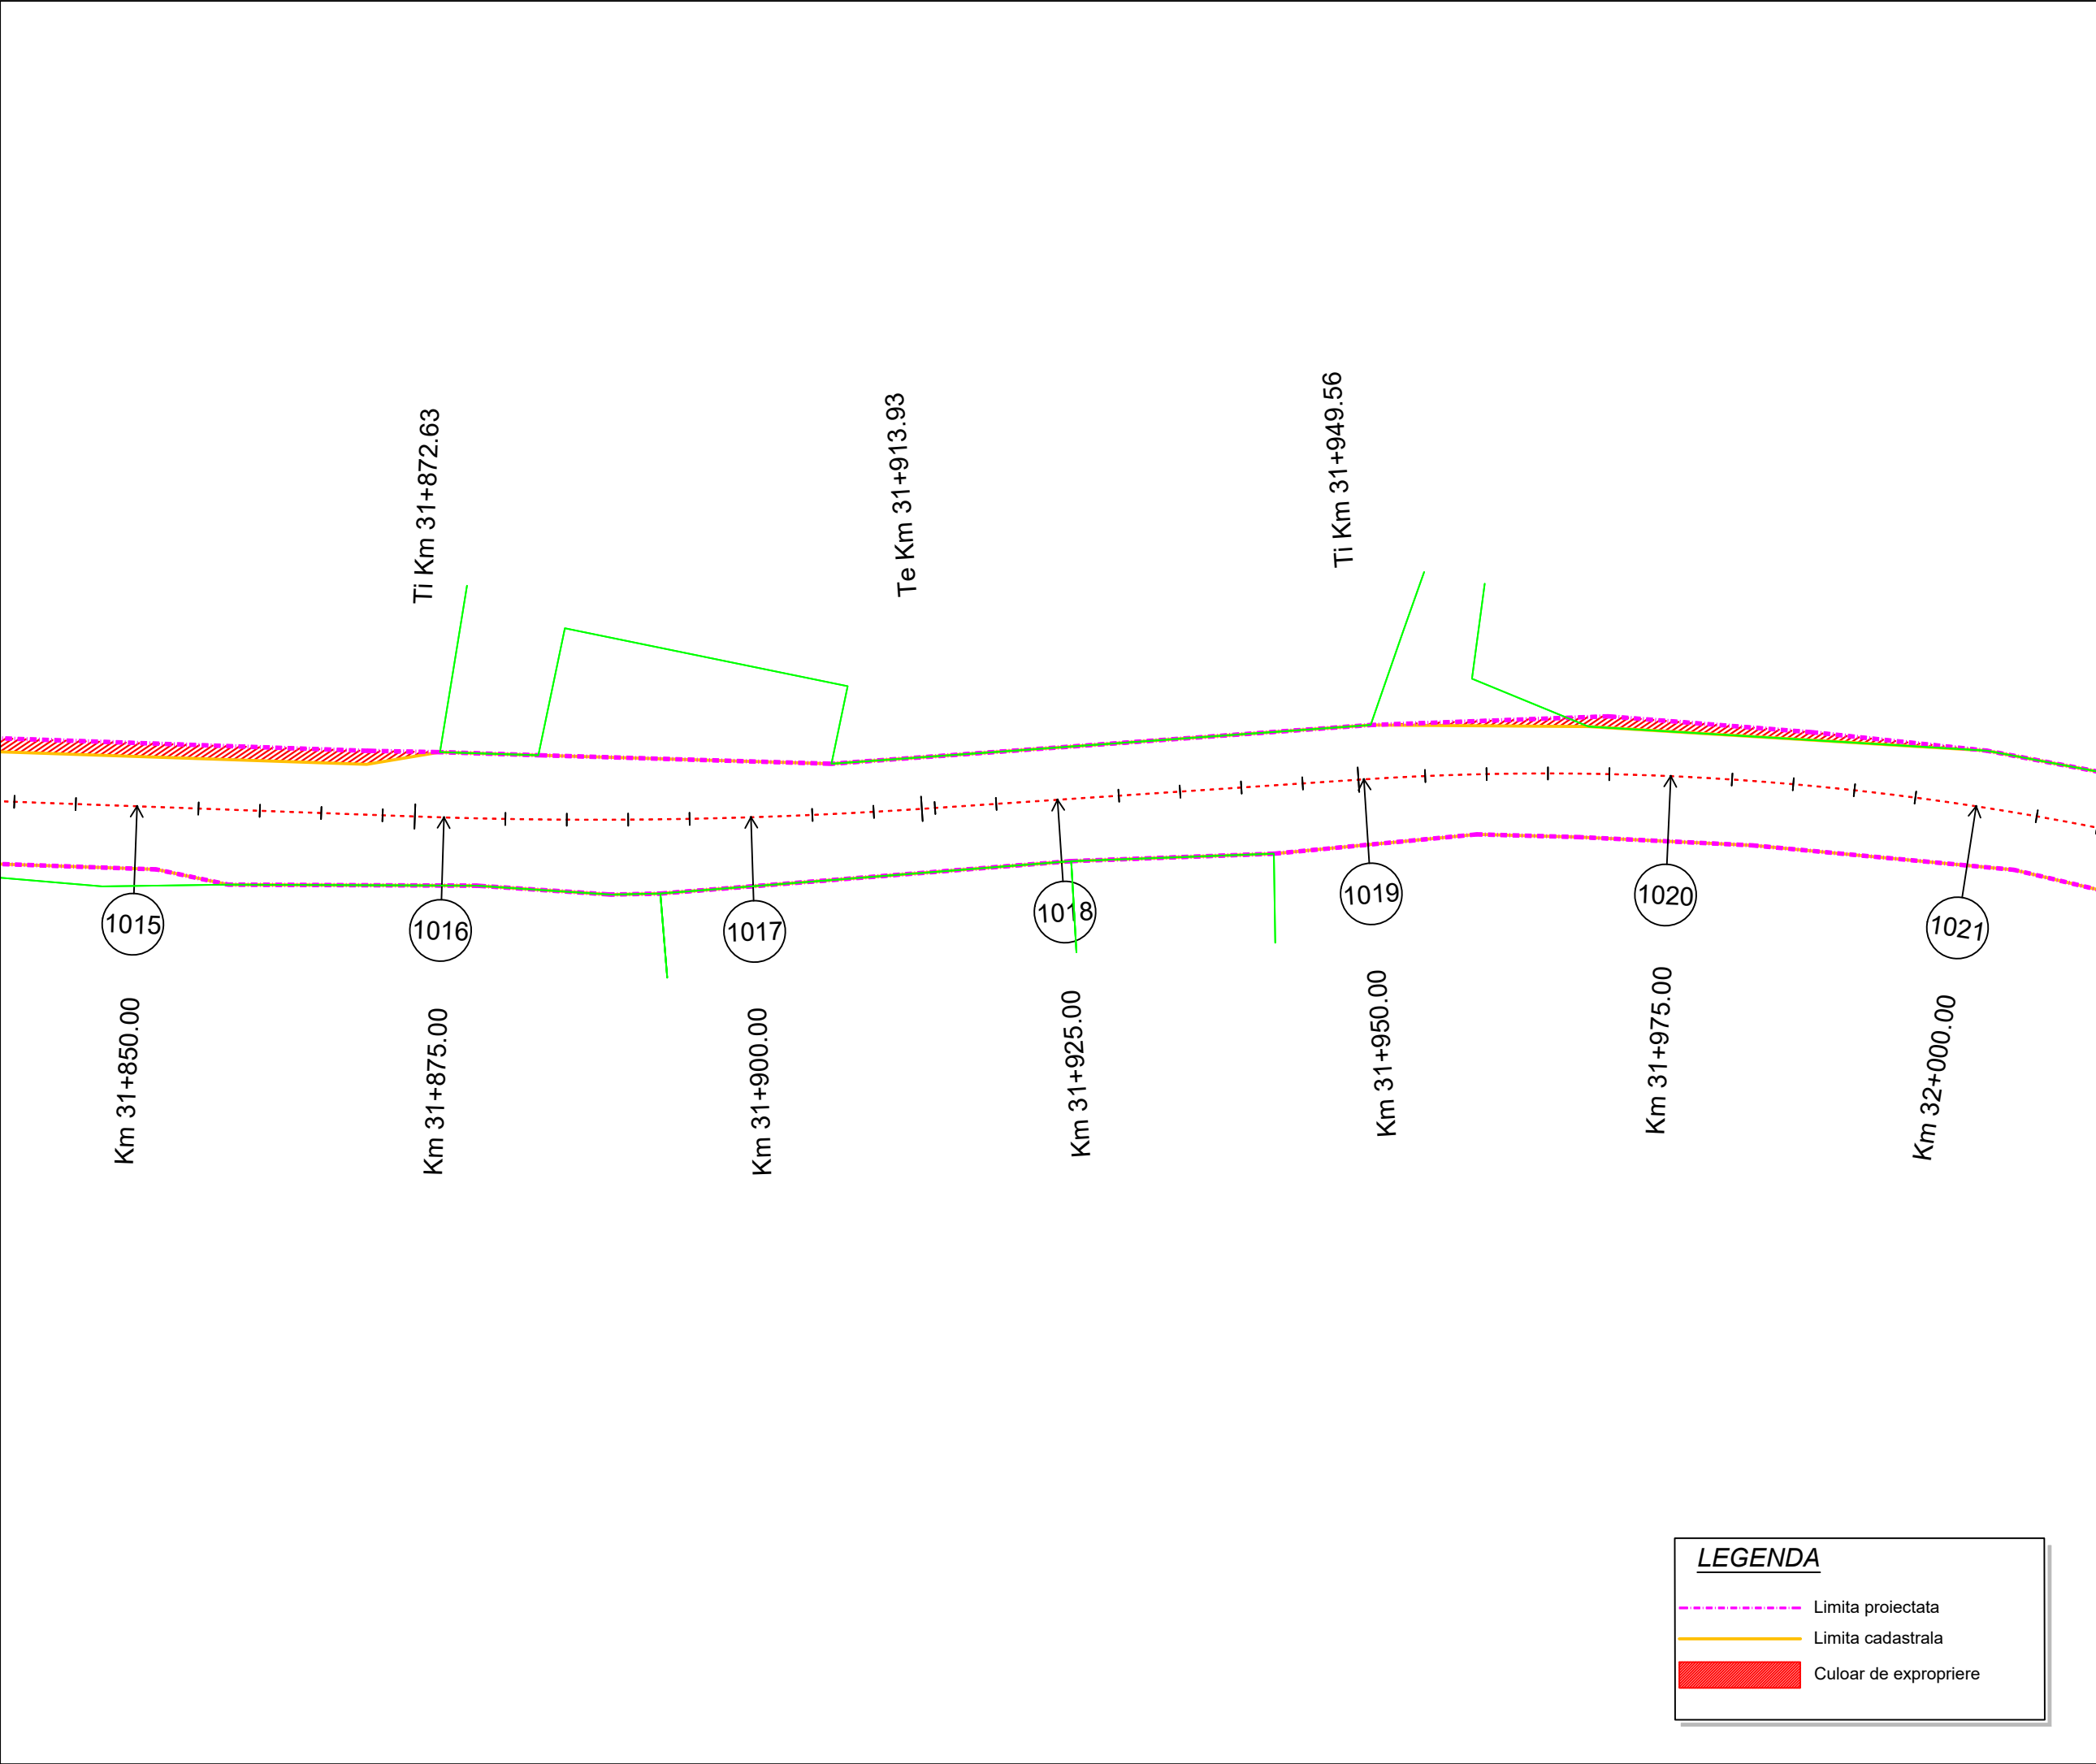

Proiect: nr. 112 / 2022
Contract: nr. 21648/190 / 2022

Denumirea proiectului:
**MODERNIZARE
SECTOARE DE DRUM
AFERENTE
DJ 103 K CAPUSU MARE-
RASCA - BELIS
km. 9+435 - km. 35+155,
DJ 103L INTERSECȚIE CU
DJ 103 K - RASCA,
km. 5+100 - km. 8+000**

Beneficiar:
**CONSILIUL
JUDEȚEAN CLUJ**
Calea Dorobanților, nr. 106, CP.
400609, Cluj-Napoca
Tel. +40 372 64.00.00;
Fax +40 372 64.00.70;

 **CONSILIUL
JUDEȚEAN CLUJ**

Proiectant :
S.C. D P Cons S.R.L.

  
S.C. DP CONS S.R.L.  
400427 Cluj-Napoca, Aleea Buzeni Nr. 11, Ap 12 jud. Cluj, Romania,
Tel.: 0745-096214, 0722-275067 web: www.dpcons.ro
Nr. de ordine in registrul comerțului: J12/2950/2004 C.I.F. RO16682486

DATA	SCARA
2024	1:500

Proiectat:
ing. Dorin BĂRBÎNȚA 

Proiectat:
ing. Arpad NEP 

Verificat:
ing. Marin ROGOZ 

Șef proiect:
ing. Dan LĂZAN 

Verificator tehnic:
ing. Paul TODORAN


Data:

PLANȘA

**CULOAR
DE EXPROPRIERE**

Număr: S 171

Cod: S.F.

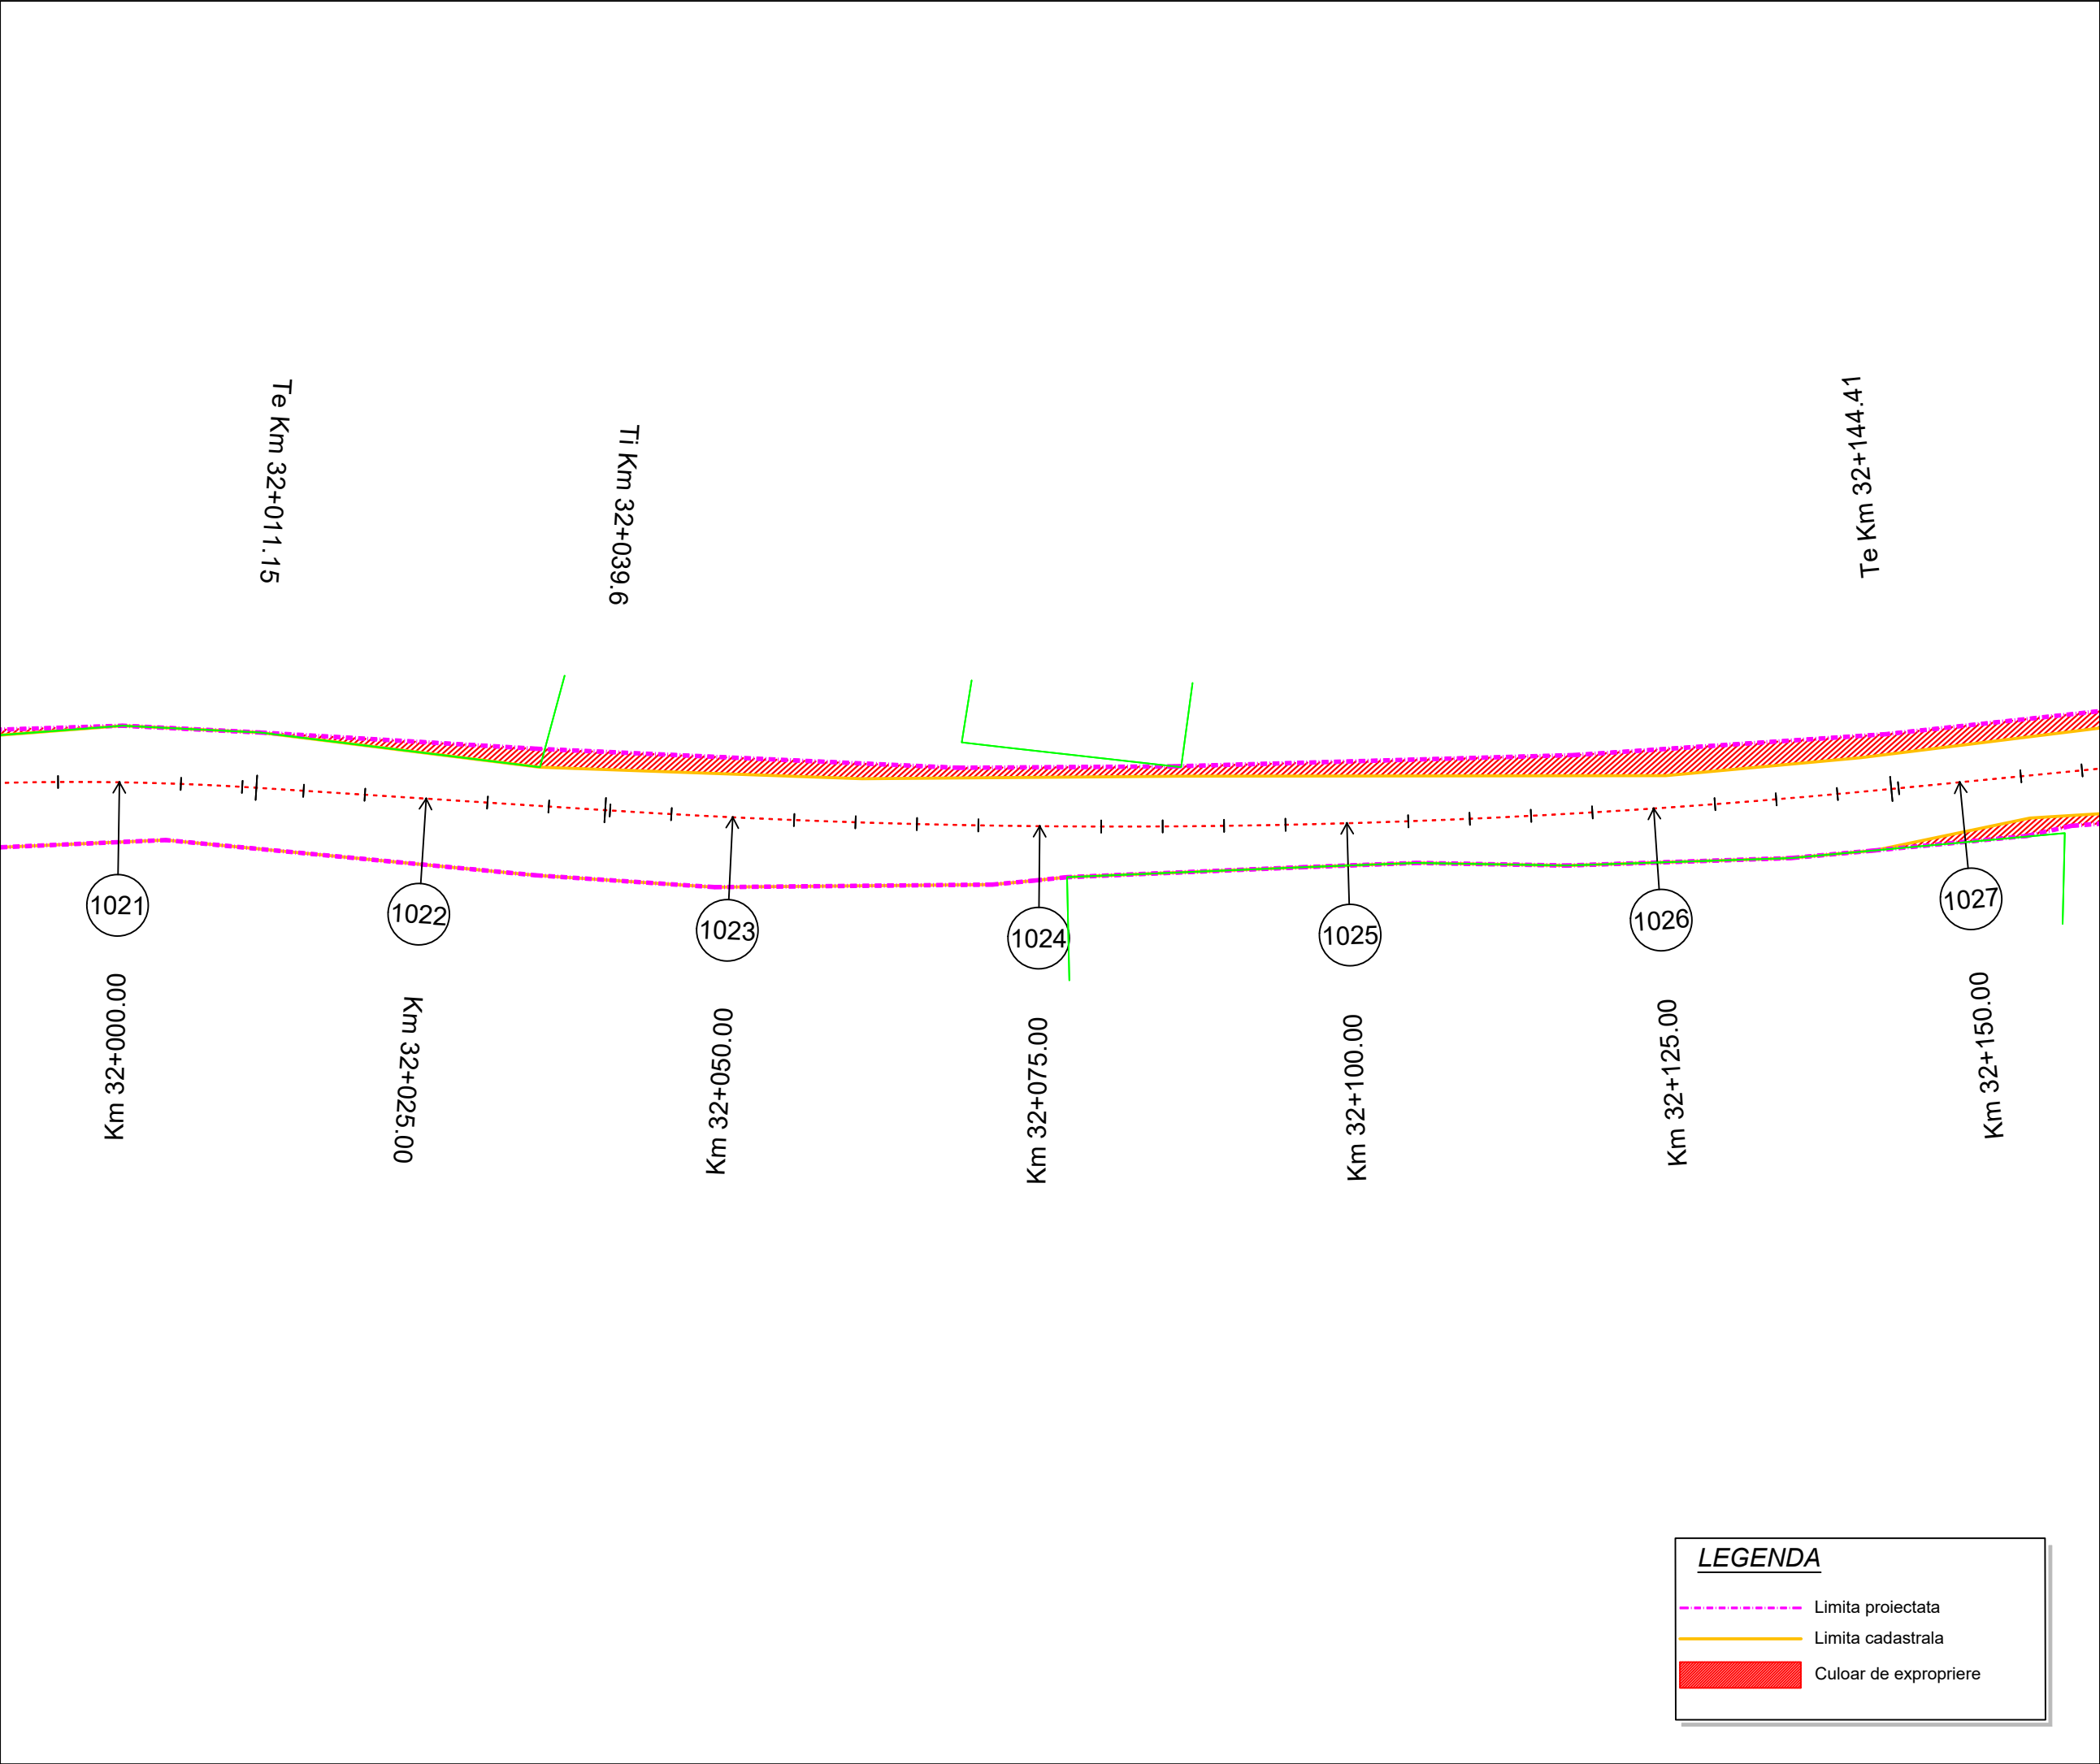

Project: nr. 112 / 2022

Contract: nr. 21648/190 / 2022

Denumirea proiectului:
**MODERNIZARE
SECTOARE DE DRUM
AFERENTE
DJ 103 K CAPUSU MARE-
RASCA - BELIS
km. 9+435 - km. 35+155,
DJ 103L INTERSECȚIE CU
DJ 103 K - RASCA,
km. 5+100 - km. 8+000**

Beneficiar:
**CONSILIUL
JUDEȚEAN CLUJ**
Calea Dorobanților, nr. 106, CP.
400609, Cluj-Napoca
Tel. +40 372 64.00.00;
Fax +40 372 64.00.70;



**CONSILIUL
JUDEȚEAN CLUJ**

Proiectant :
S.C. D P Cons S.R.L.

S.C. DP CONS S.R.L.
400427 Cluj-Napoca, Aleea Buzeni Nr. 11, Ap 12 jud. Cluj, Romania,
Tel.: 0745-096214, 0722-275067 web: www.dpcons.ro
Nr. de ordine in registrul comerțului: J12/2950/2004 C.I.F. RO16682486

DATA	SCARA
2024	1:500

Proiectat:
ing. Dorin BĂRBÎNȚA

Proiectat:
ing. Arpad NEP

Verificat:
ing. Marin ROGOZ

Șef proiect:
ing. Dan LĂZAN

Verificator tehnic:
ing. Paul TODORAN


Data:

PLANȘA

CULOAR
DE EXPROPRIERE

Număr: S 172

Cod: S.F.

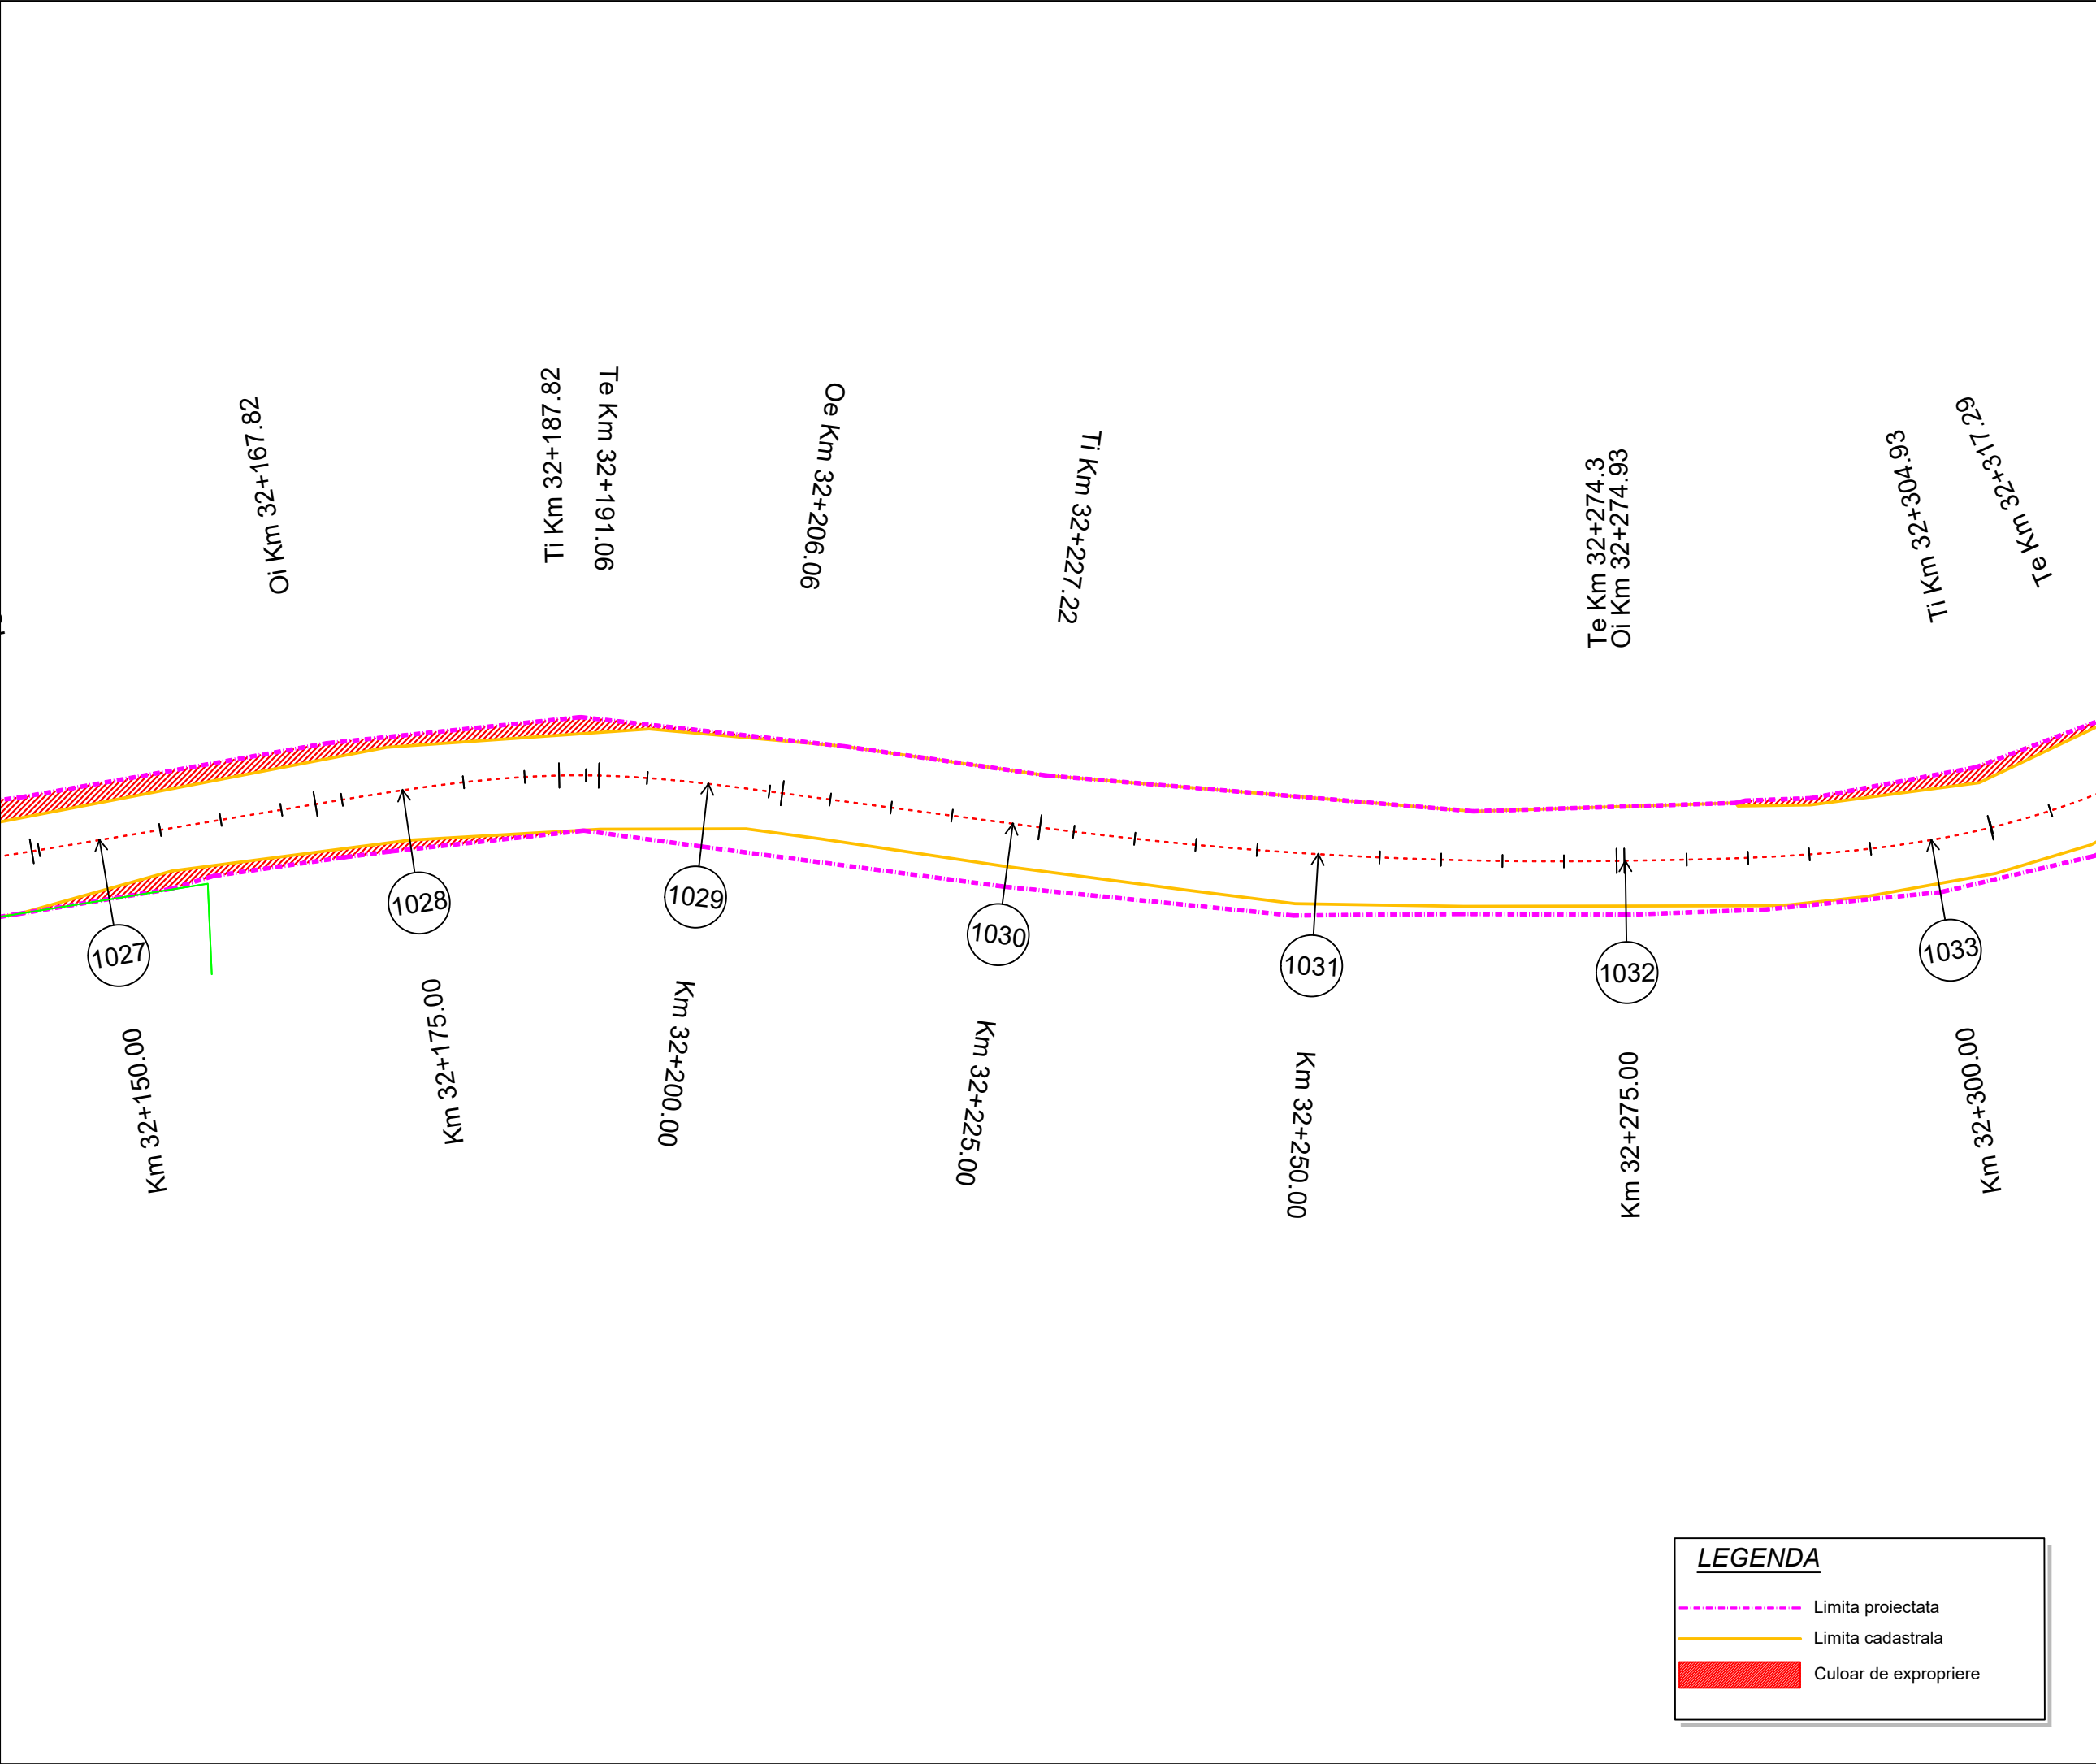

Proiect: nr. 112 / 2022
Contract: nr. 21648/190 / 2022

Denumirea proiectului:
**MODERNIZARE
SECTOARE DE DRUM
AFERENTE
DJ 103 K CAPUSU MARE-
RASCA - BELIS
km. 9+435 - km. 35+155,
DJ 103L INTERSECȚIE CU
DJ 103 K - RASCA,
km. 5+100 - km. 8+000**

Beneficiar:
**CONSILIUL
JUDEȚEAN CLUJ**
Calea Dorobanților, nr. 106, CP.
400609, Cluj-Napoca
Tel. +40 372 64.00.00;
Fax +40 372 64.00.70;

 **CONSILIUL
JUDEȚEAN CLUJ**

Proiectant :
S.C. D P Cons S.R.L.

  
 
S.C. DP CONS S.R.L.
400427 Cluj-Napoca, Aleea Busei Nr. 11, Ap 12 jud. Cluj, Romania,
Tel.: 0745-096214, 0722-275067 web: www.dpcons.ro
Nr. de ordine in registrul comerțului: J12/2950/2004 C.I.F. RO16682486

DATA	SCARA
2024	1:500

Proiectat:
ing. Dorin BĂRBÎNȚA 

Proiectat:
ing. Arpad NEP 

Verificat:
ing. Marin ROGOZ 

Șef proiect:
ing. Dan LĂZAN 

Verificator tehnic:
ing. Paul TODORAN


Data:

PLANȘA

**CULOAR
DE EXPROPRIERE**

Număr: S 173

Cod: S.F.

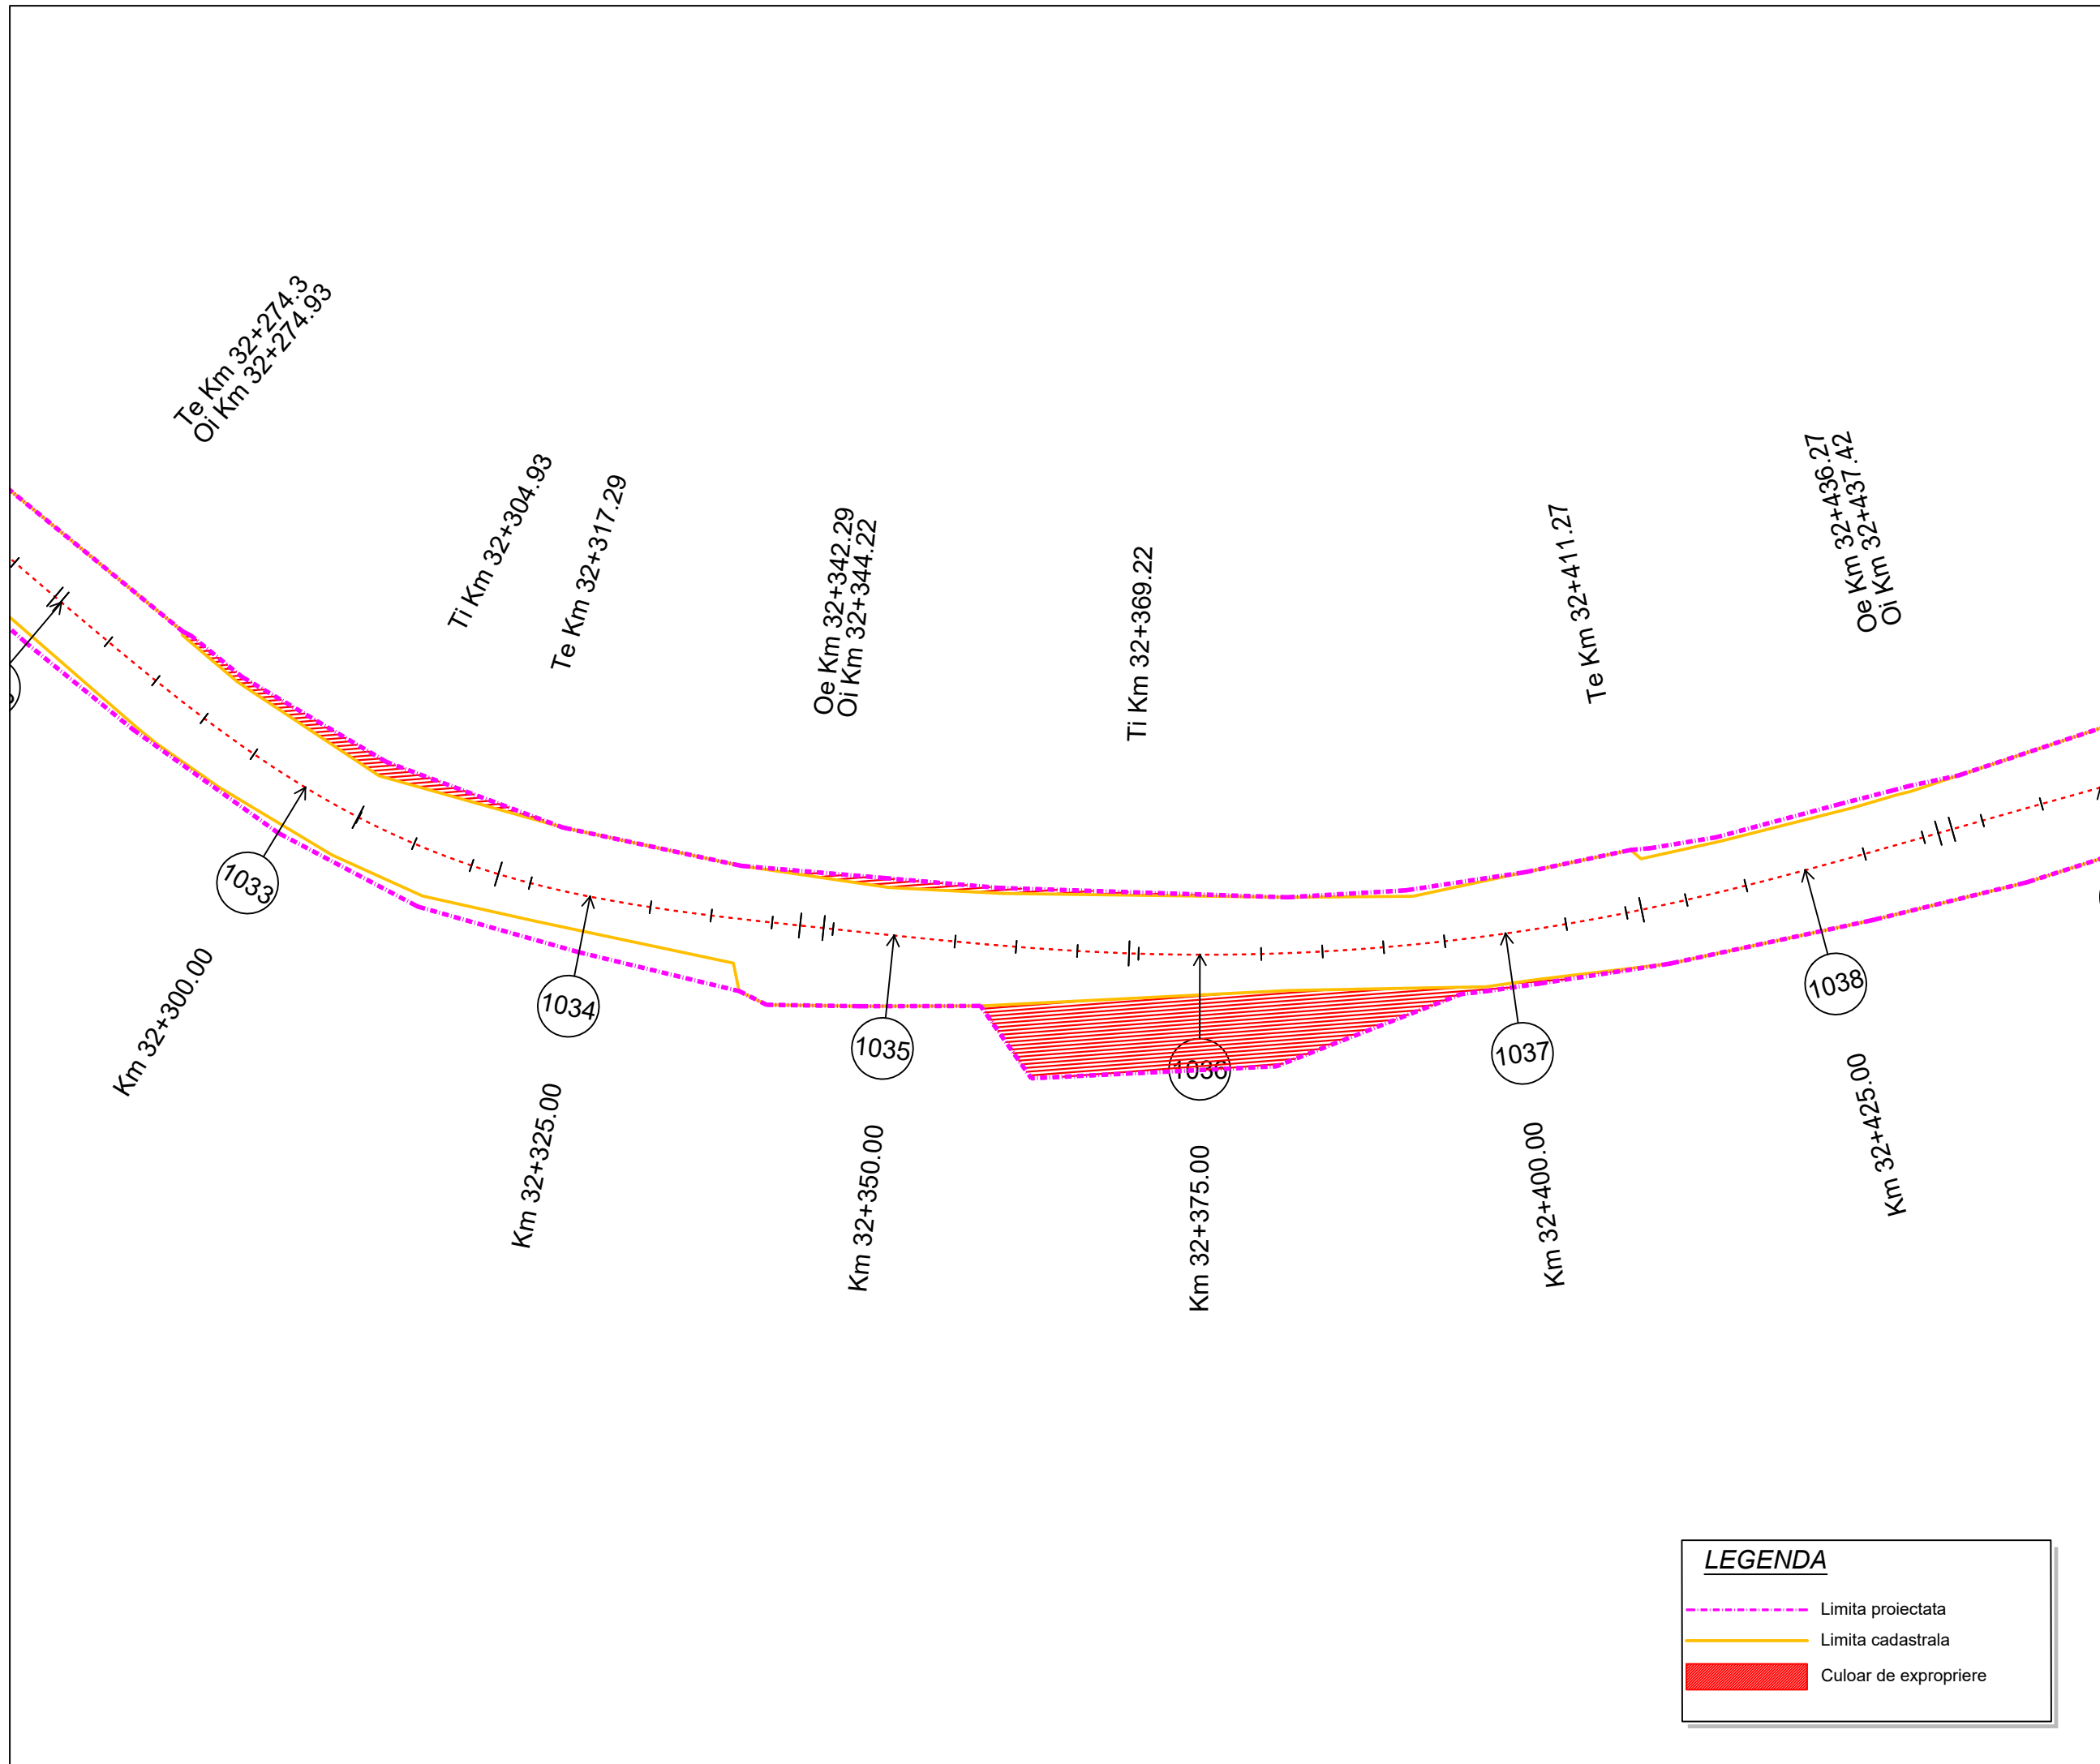

Project: nr. 112 / 2022
Contract: nr. 21648/190 / 2022

Denumirea proiectului:
**MODERNIZARE
SECTOARE DE DRUM
AFERENTE
DJ 103 K CAPUSU MARE-
RASCA - BELIS
km. 9+435 - km. 35+155,
DJ 103L INTERSECȚIE CU
DJ 103 K - RASCA,
km. 5+100 - km. 8+000**

Beneficiar:
**CONSILIUL
JUDEȚEAN CLUJ**
Calea Dorobanților, nr. 106, CP.
400609, Cluj-Napoca
Tel. +40 372 64.00.00;
Fax +40 372 64.00.70;

 **CONSILIUL
JUDEȚEAN CLUJ**

Proiectant :
S.C. D P Cons S.R.L.

S.C. DP CONS S.R.L.
400427 Cluj-Napoca, Aleea Busei Nr. 11, Ap 12 jud. Cluj, Romania,
Tel.: 0745-096214, 0722-275067 web: www.dpcons.ro
Nr. de ordine in registrul comerțului: J12/2950/2004 C.I.F. RO16682486

DATA	SCARA
2024	1:500

Proiectat:
ing. Dorin BĂRBINȚA

Proiectat:
ing. Arpad NEP

Verificat:
ing. Marin ROGOZ

Șef proiect:
ing. Dan LĂZAN

Verificator tehnic:
ing. Paul TODORAN


Data:

PLANȘA

**CULOAR
DE EXPROPRIERE**

Număr: S 174

Cod: S.F.

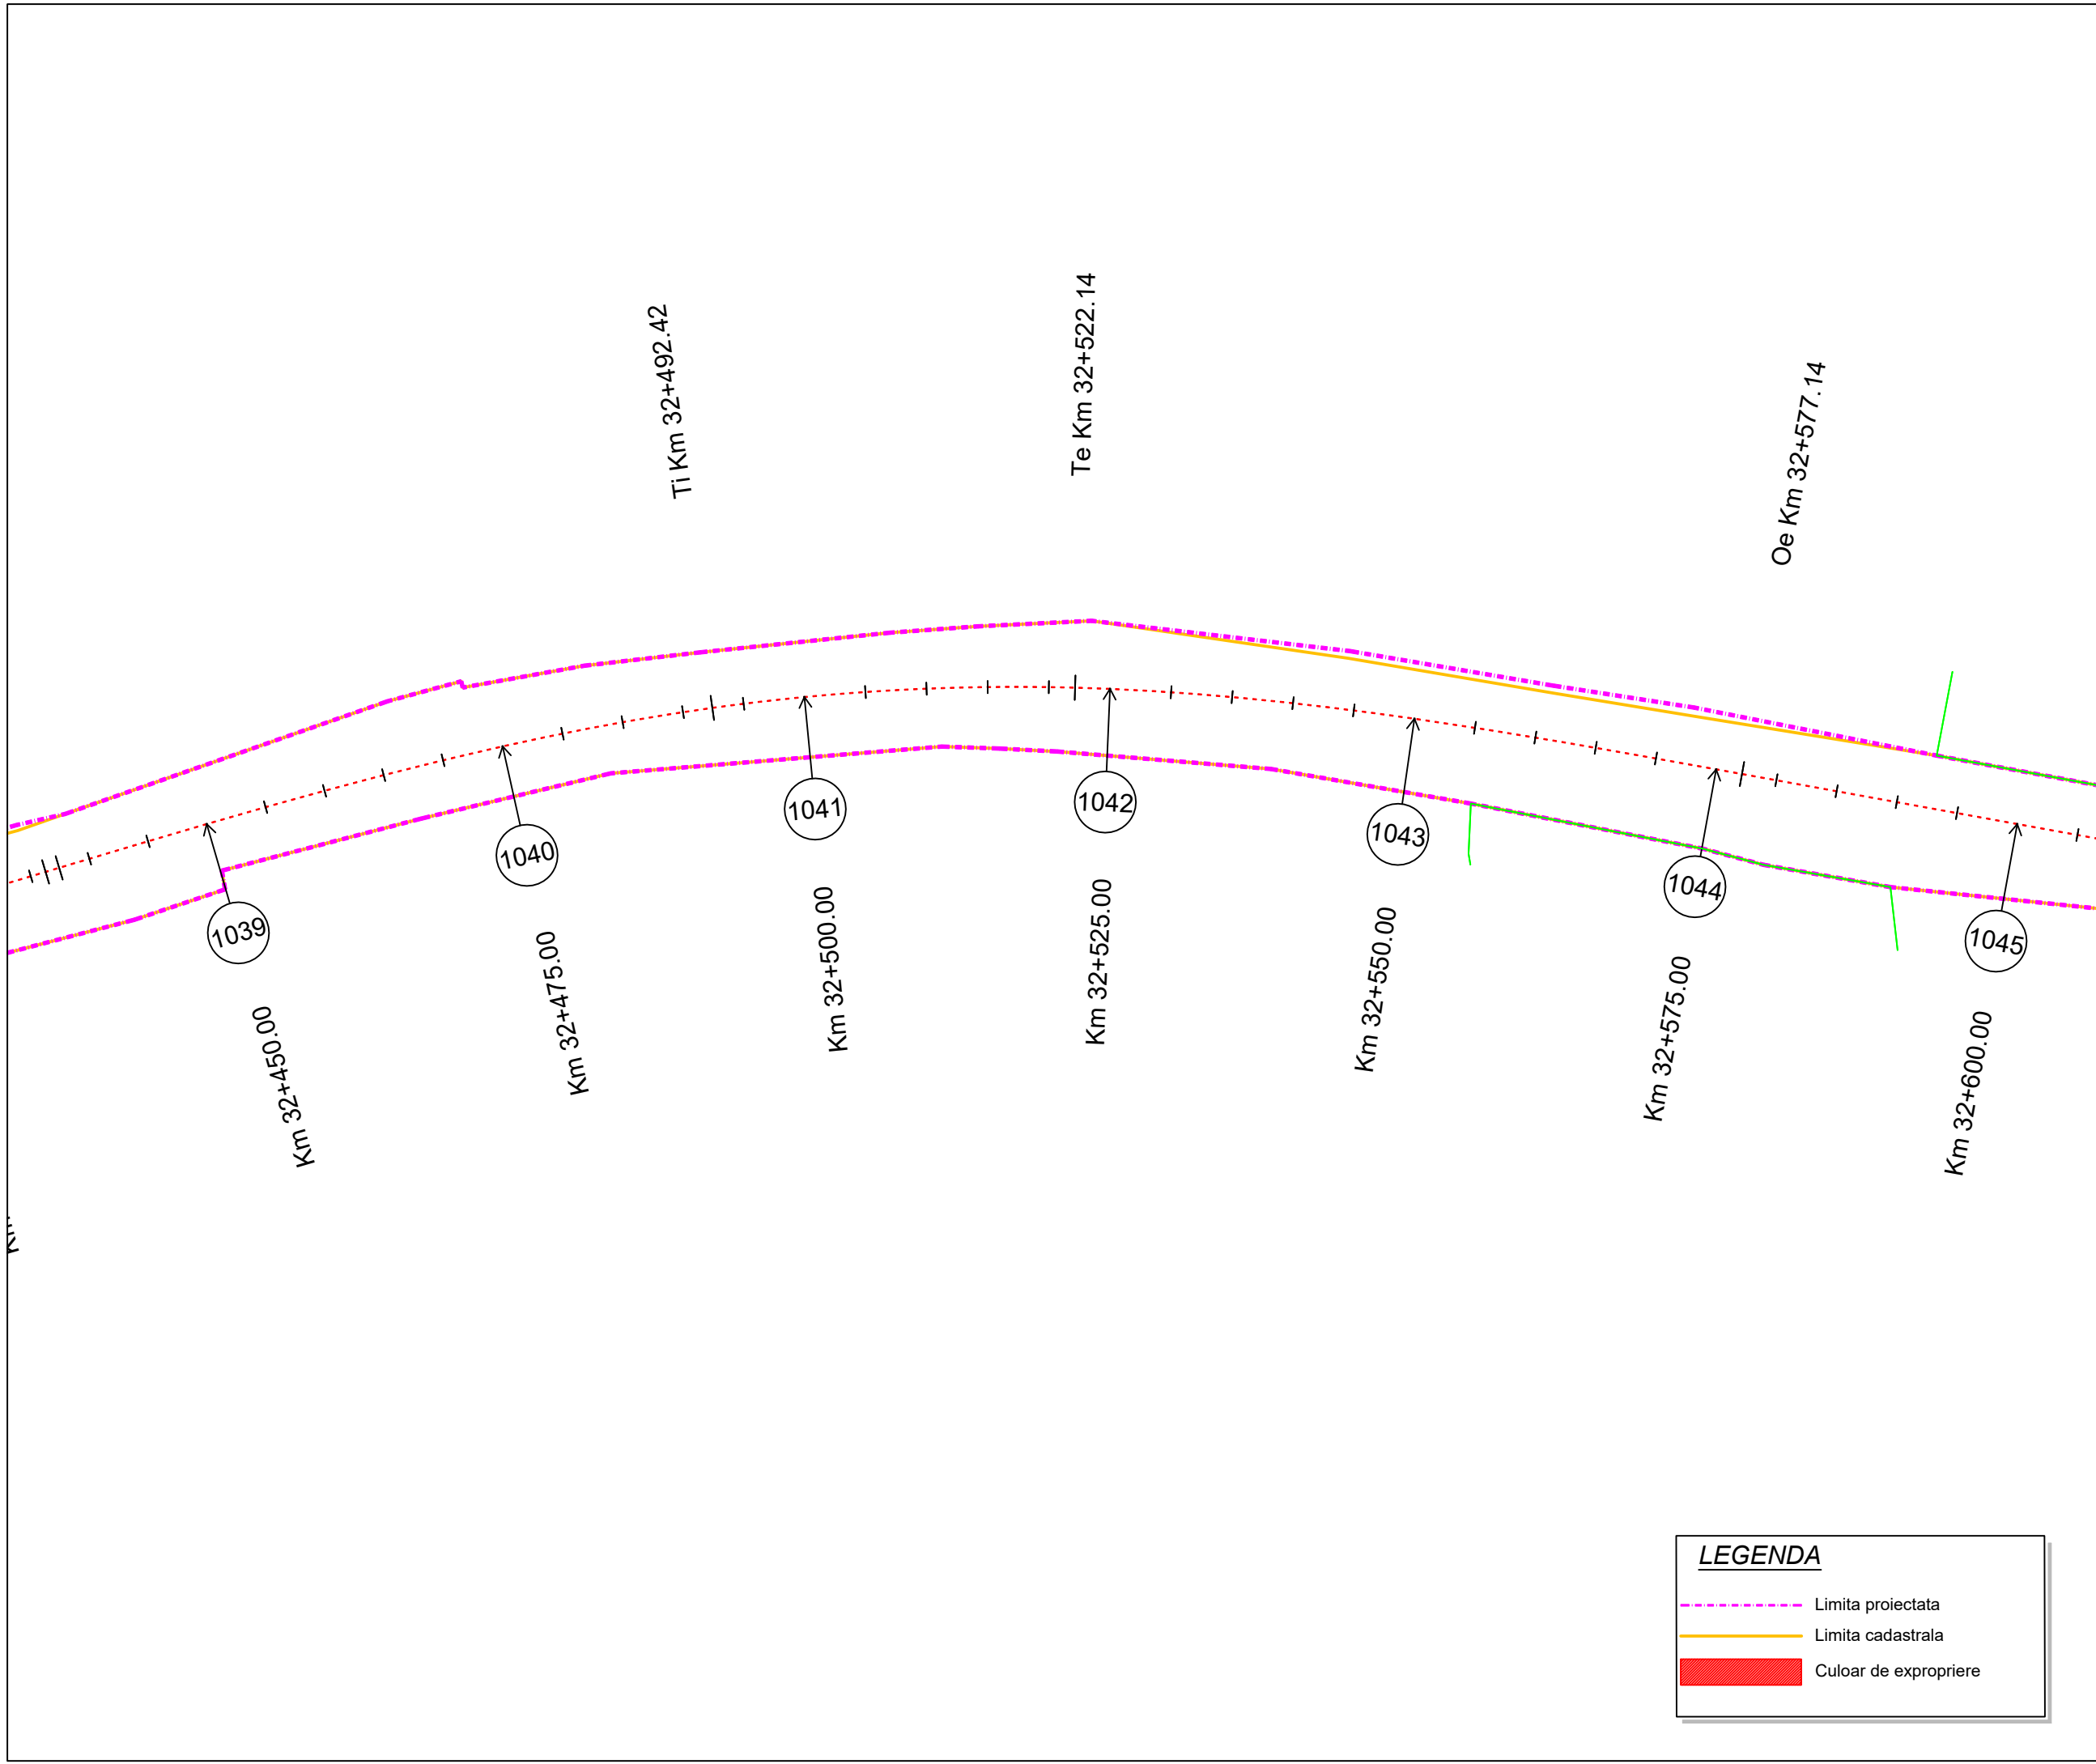

Proiect: nr. 112 / 2022
Contract: nr. 21648/190 / 2022

Denumirea proiectului:
**MODERNIZARE
SECTOARE DE DRUM
AFERENTE
DJ 103 K CAPUSU MARE-
RASCA - BELIS
km. 9+435 - km. 35+155,
DJ 103L INTERSECȚIE CU
DJ 103 K - RASCA,
km. 5+100 - km. 8+000**

Beneficiar:
**CONSILIUL
JUDEȚEAN CLUJ**
Calea Dorobanților, nr. 106, CP.
400609, Cluj-Napoca
Tel. +40 372 64.00.00;
Fax +40 372 64.00.70;

 **CONSILIUL
JUDEȚEAN CLUJ**

Proiectant :
S.C. D P Cons S.R.L.

  
  
S.C. DP CONS S.R.L.
400427 Cluj-Napoca, Aleea Busei Nr. 11, Ap 12 jud. Cluj, Romania,
Tel.: 0745-096214, 0722-275067 web: www.dpcons.ro
Nr. de ordine in registrul comerțului: J12/2950/2004 C.I.F. RO16682486

DATA	SCARA
2024	1:500

Proiectat:
ing. Dorin BĂRBINȚA 

Proiectat:
ing. Arpad NEP 

Verificat:
ing. Marin ROGOZ 

Șef proiect:
ing. Dan LĂZAN 

Verificator tehnic: ing. Paul TODORAN	Data:
--	-------

PLANȘA

**CULOAR
DE EXPROPRIERE**

Număr: S 175


Cod: S.F.

LEGENDA

----- Limita proiectata

----- Limita cadastrala

█ Culoar de expropriere

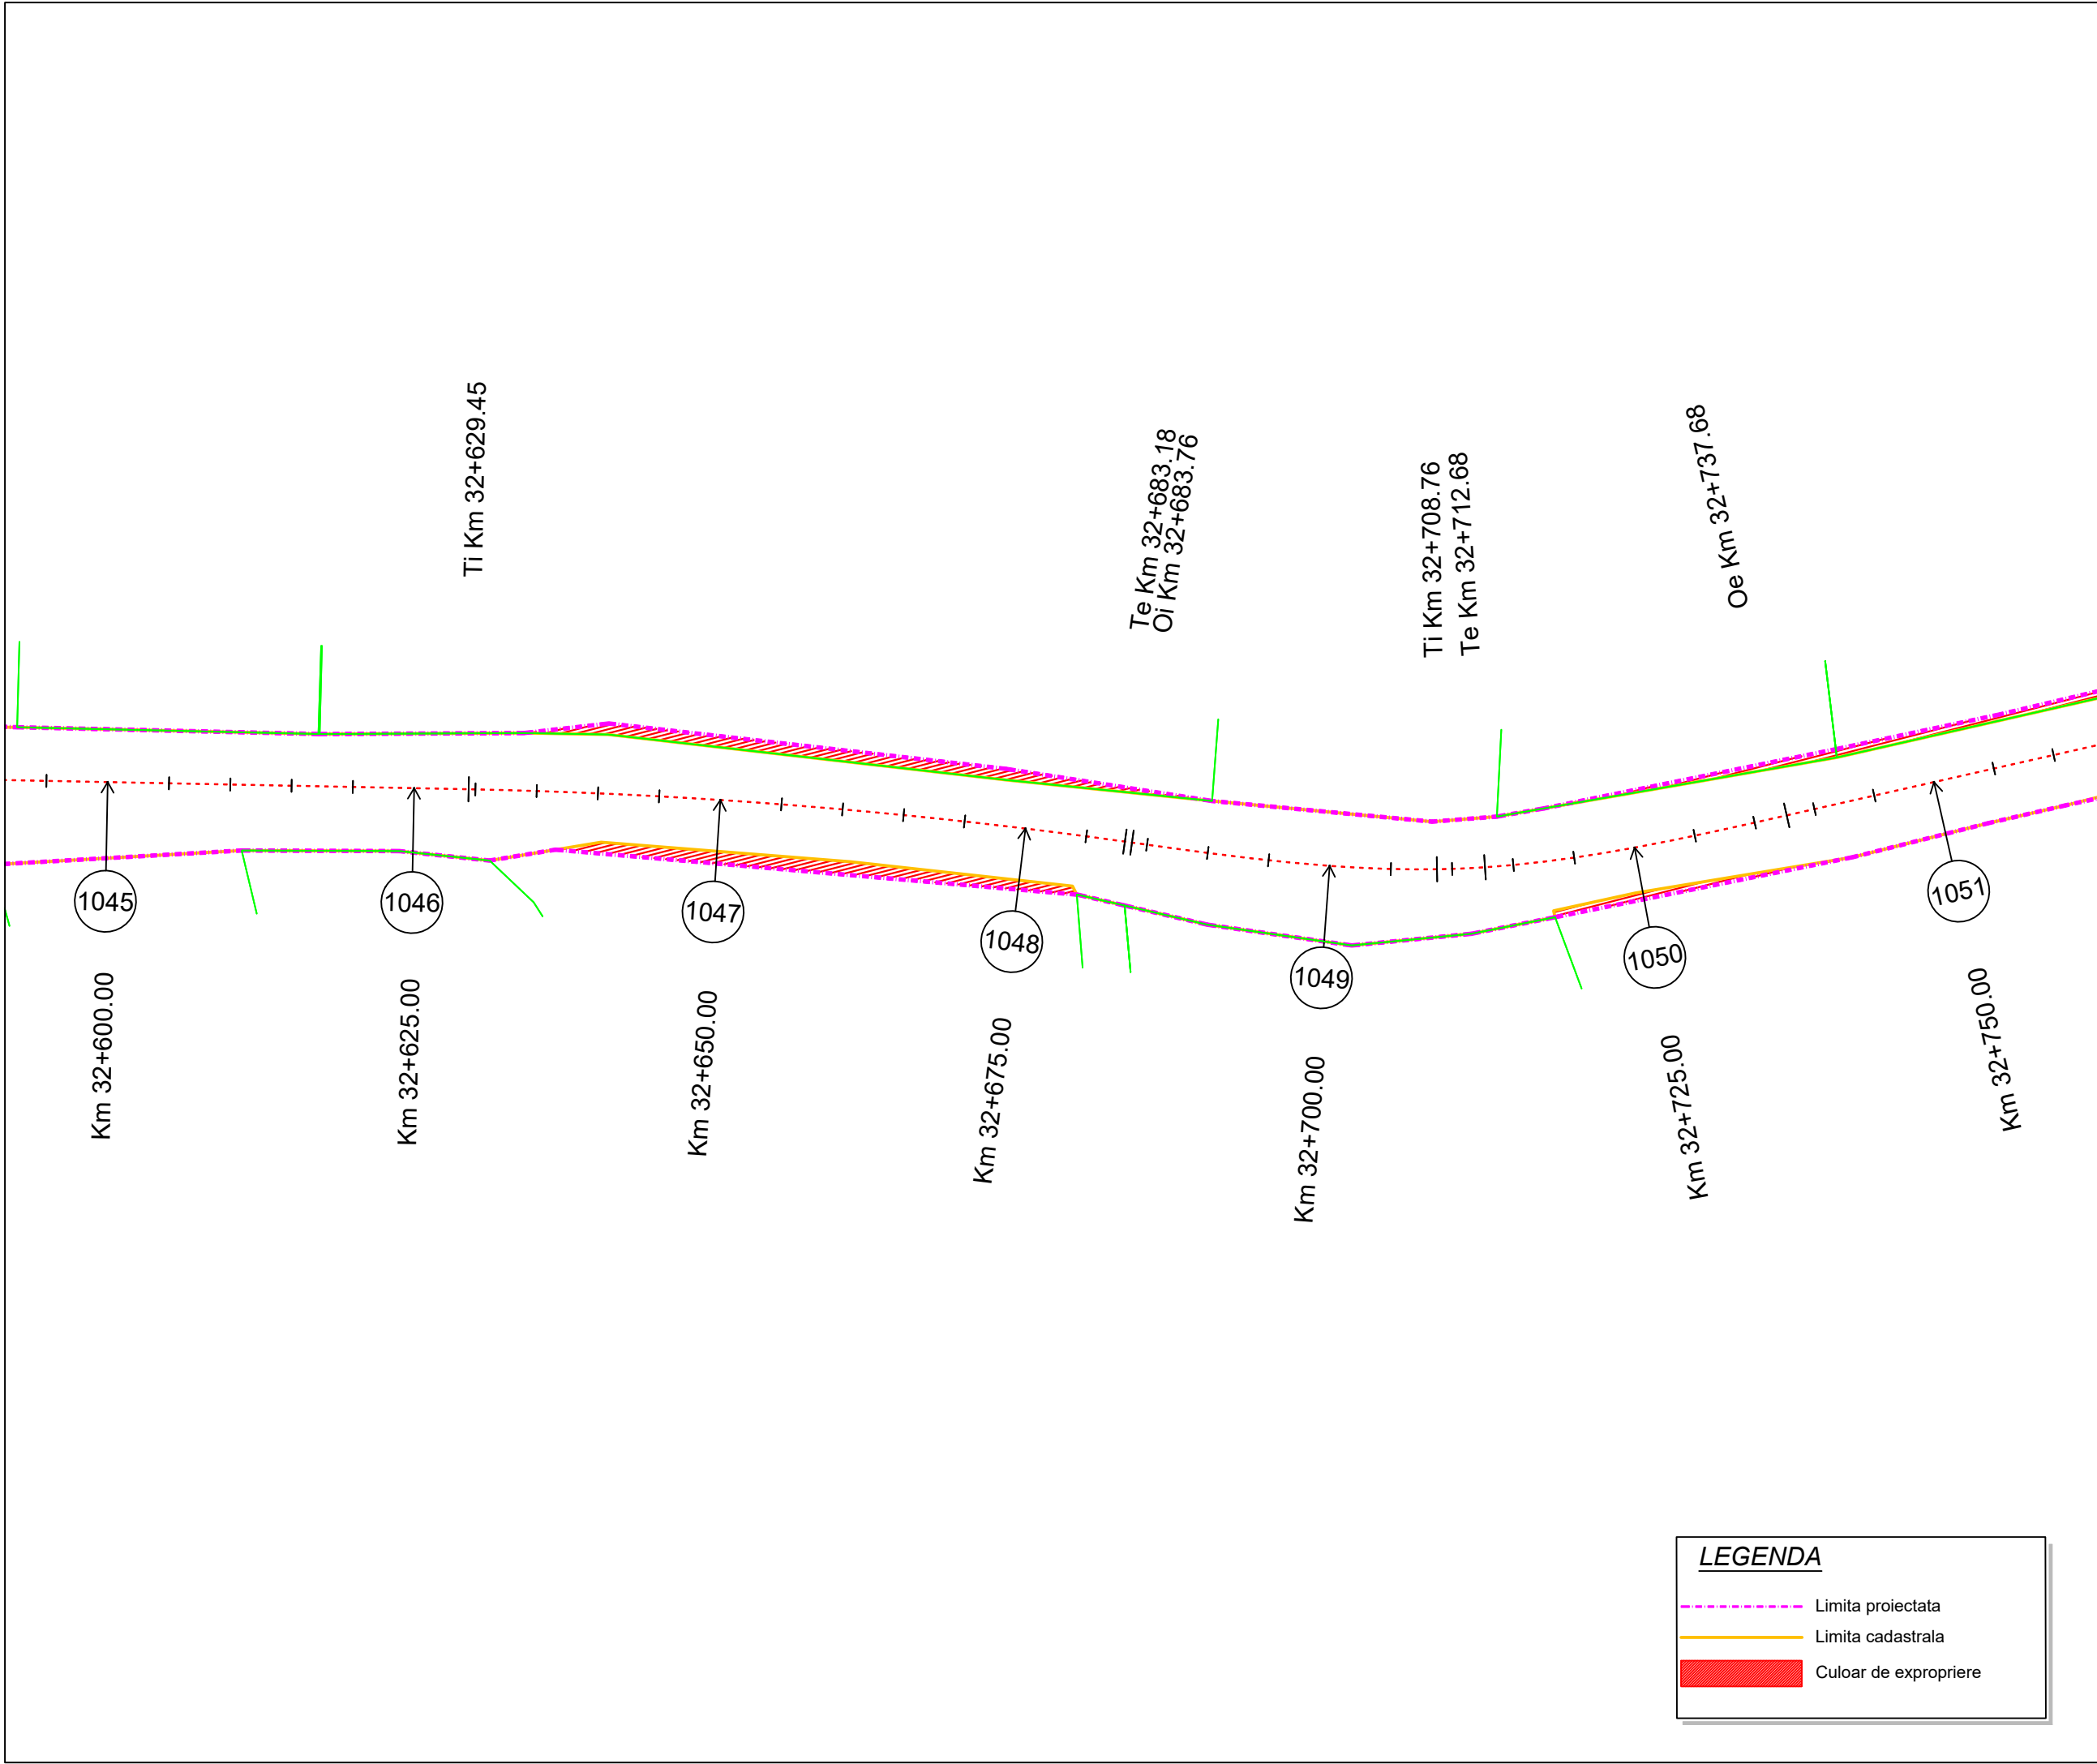

Project: nr. 112 / 2022
Contract: nr. 21648/190 / 2022

Denumirea proiectului:
**MODERNIZARE
SECTOARE DE DRUM
AFERENTE
DJ 103 K CAPUSU MARE-
RASCA - BELIS
km. 9+435 - km. 35+155,
DJ 103L INTERSECȚIE CU
DJ 103 K - RASCA,
km. 5+100 - km. 8+000**

Beneficiar:
**CONSILIUL
JUDEȚEAN CLUJ**
Calea Dorobanților, nr. 106, CP.
400609, Cluj-Napoca
Tel. +40 372 64.00.00;
Fax +40 372 64.00.70;

 **CONSILIUL
JUDEȚEAN CLUJ**

Proiectant :
S.C. D P Cons S.R.L.

  
 
S.C. DP CONS S.R.L.
400427 Cluj-Napoca, Aleea Bunei Nădejdi Nr. 11, Ap 12 jud. Cluj, România,
Tel.: 0745-096214, 0722-275067 web: www.dpcons.ro
Nr. de ordine în registrul comerțului: J12/2950/2004 C.I.F. RO16682486

DATA	SCARA
2024	1:500

Proiectat:
ing. Dorin BĂRBÎNȚA

Proiectat:
ing. Arpad NEP

Verificat:
ing. Marin ROGOZ

Șef proiect:
ing. Dan LĂZAN

Verificator tehnic:
ing. Paul TODORAN

Data:

PLANȘA


**CULOAR
DE EXPROPRIERE**

Număr: S 176

Cod: S.F.

LEGENDA

- Limita proiectata
- Limita cadastrala
- Culoar de expropriere

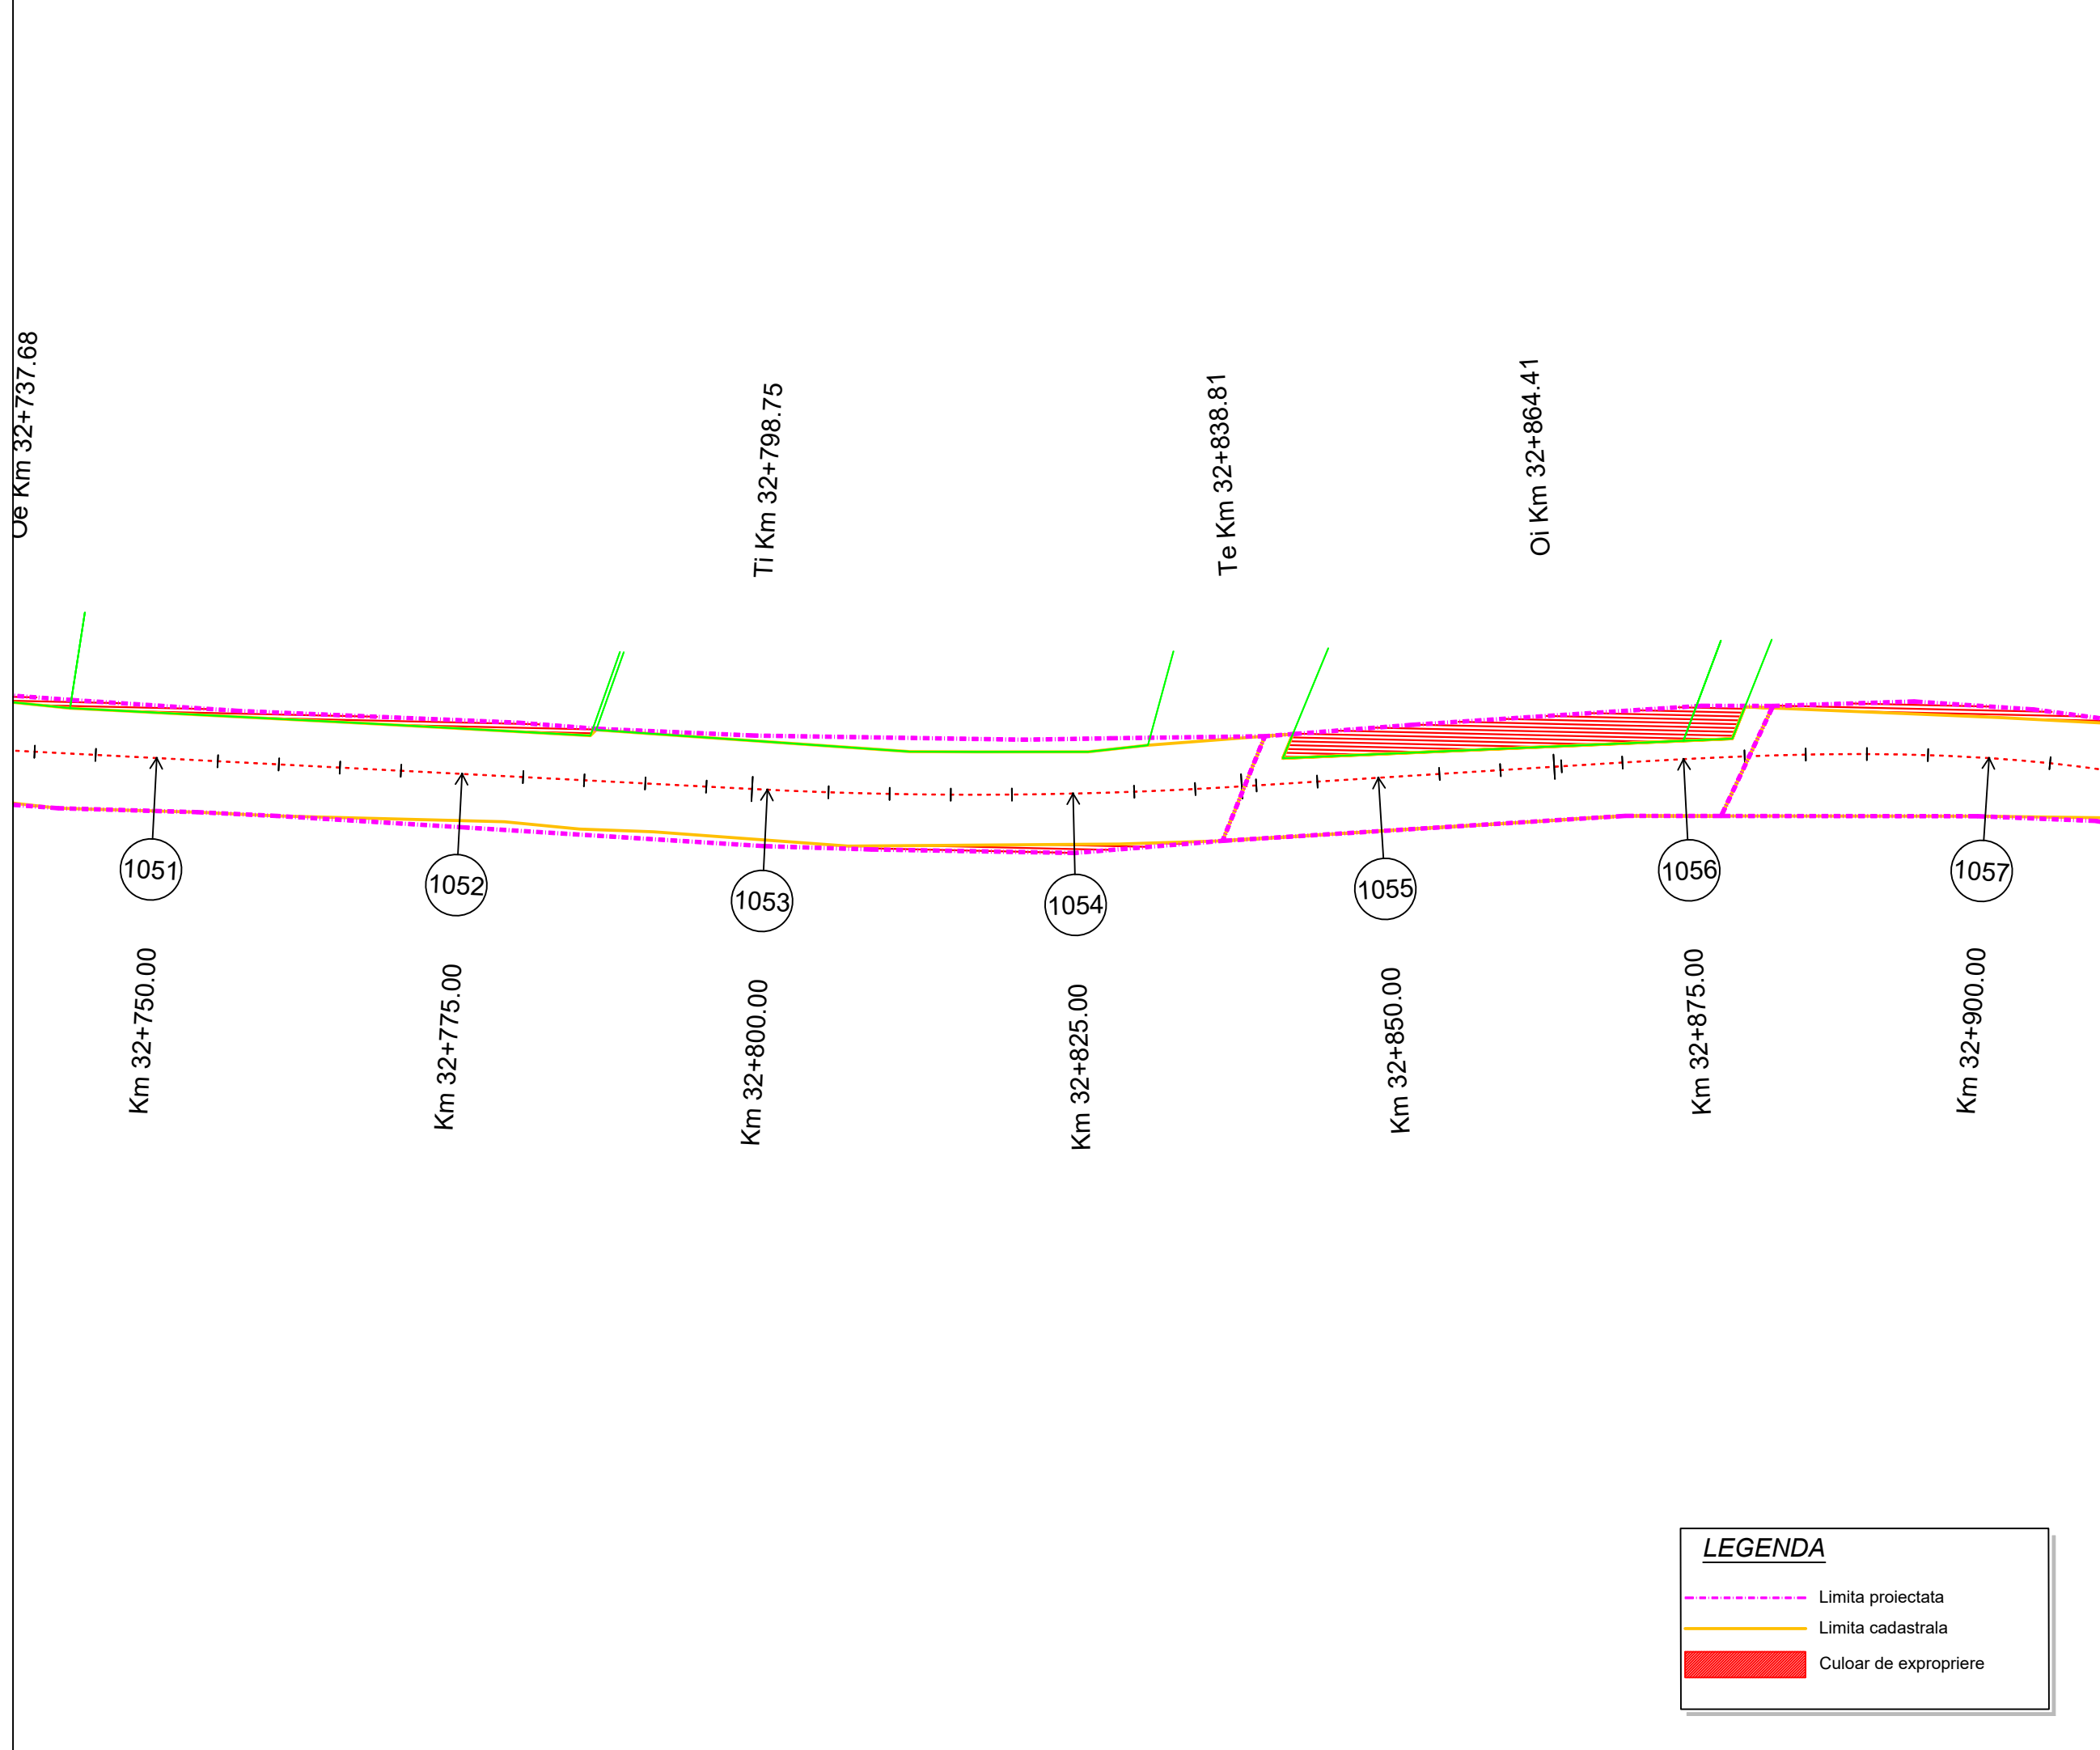


Proiect: nr. 112 / 2022

Contract: nr. 21648/190 / 2022

Denumirea proiectului:
**MODERNIZARE
SECTOARE DE DRUM
AFERENTE
DJ 103 K CAPUSU MARE-
RASCA - BELIS
km. 9+435 - km. 35+155,
DJ 103L INTERSECȚIE CU
DJ 103 K - RASCA,
km. 5+100 - km. 8+000**

Beneficiar:
**CONSILIUL
JUDEȚEAN CLUJ**
Calea Dorobanților, nr. 106, CP.
400609, Cluj-Napoca
Tel. +40 372 64.00.00;
Fax +40 372 64.00.70;

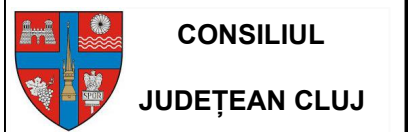

Proiectant :
S.C. D P Cons S.R.L.

S.C. DP CONS S.R.L.
400427 Cluj-Napoca, Aleea Busei Nr. 11, Ap 12 jud. Cluj, Romania,
Tel.: 0745-096214, 0722-275067 web: www.dpcons.ro
Nr. de ordine in registrul comerțului: J12/2950/2004 C.I.F. RO16682486

DATA	SCARA
2024	1:500

Proiectat:
ing. Dorin BĂRBÎNȚA

Proiectat:
ing. Arpad NEP

Verificat:
ing. Marin ROGOZ

Șef proiect:
ing. Dan LĂZAN

Verificator tehnic:
ing. Paul TODORAN

Data:

PLANȘA

**CULOAR
DE EXPROPRIERE**

Număr: S 177

Cod: S.F.



LEGENDA


- Limita proiectata
- Limita cadastrala
- █ Culoar de expropriere

Proiect: nr. 112 / 2022

Contract: nr. 21648/190 / 2022

Denumirea proiectului:
**MODERNIZARE
SECTOARE DE DRUM
AFERENTE
DJ 103 K CAPUSU MARE-
RASCA - BELIS
km. 9+435 - km. 35+155,
DJ 103L INTERSECȚIE CU
DJ 103 K - RASCA,
km. 5+100 - km. 8+000**

Beneficiar:
**CONSILIUL
JUDEȚEAN CLUJ**
Calea Dorobanților, nr. 106, CP.
400609, Cluj-Napoca
Tel. +40 372 64.00.00;
Fax +40 372 64.00.70;

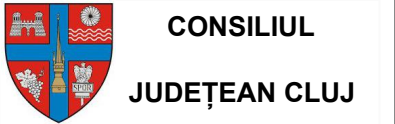

Proiectant :
S.C. D P Cons S.R.L.

S.C. DP CONS S.R.L.
400427 Cluj-Napoca, Aleea Butești Nr. 11, Ap 12 jud. Cluj, România,
Tel.: 0745-096214, 0722-275067 web: www.dpcons.ro
Nr. de ordine în registrul comerțului: J12/2950/2004 C.I.F. RO16682486

DATA	SCARA
2024	1:500

Proiectat:
ing. Dorin BĂRBÎNȚA

Proiectat:
ing. Arpad NEP

Verificat:
ing. Marin ROGOZ

Șef proiect:
ing. Dan LĂZAN

Verificator tehnic:
ing. Paul TODORAN


Data:

PLANȘA

**CULOAR
DE EXPROPRIERE**

Număr: S 178


Cod: S.F.

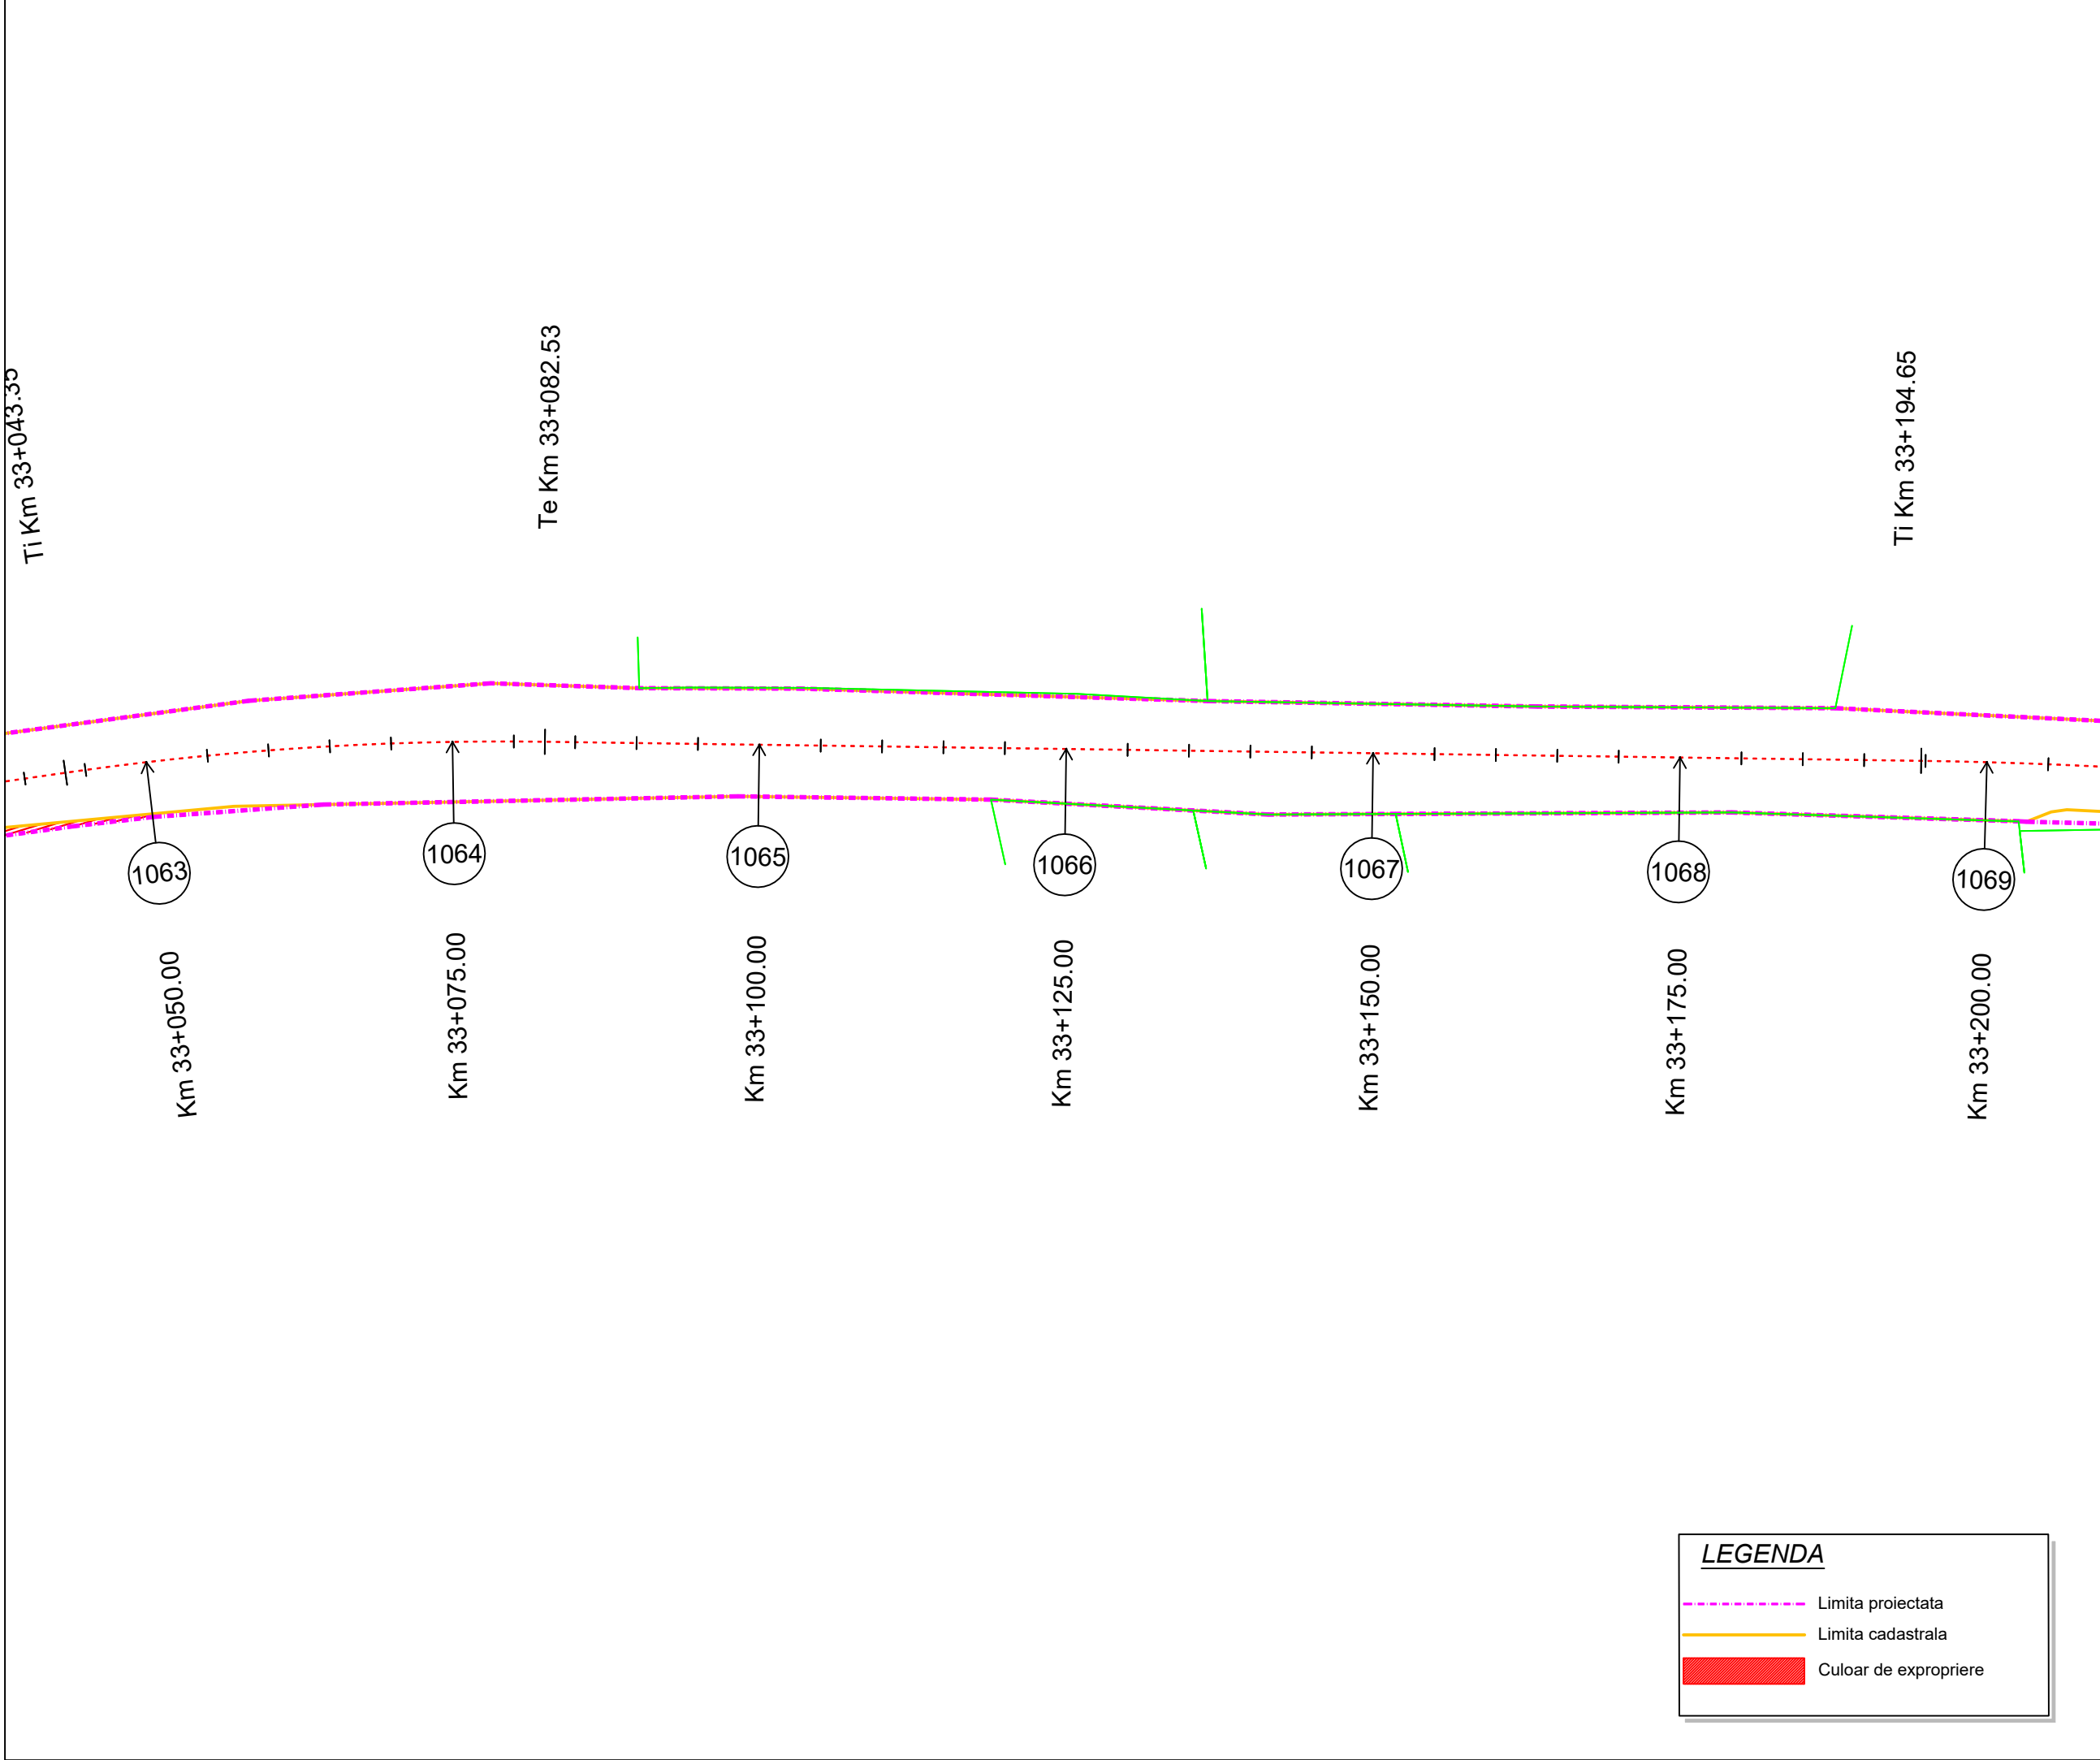

Proiect: nr. 112 / 2022
Contract: nr. 21648/190 / 2022

Denumirea proiectului:
**MODERNIZARE
SECTOARE DE DRUM
AFERENTE
DJ 103 K CAPUSU MARE-
RASCA - BELIS
km. 9+435 - km. 35+155,
DJ 103L INTERSECȚIE CU
DJ 103 K - RASCA,
km. 5+100 - km. 8+000**

Beneficiar:
**CONSILIUL
JUDEȚEAN CLUJ**
Calea Dorobanților, nr. 106, CP.
400609, Cluj-Napoca
Tel. +40 372 64.00.00;
Fax +40 372 64.00.70;

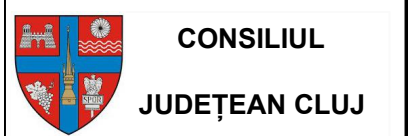

Proiectant :
S.C. D P Cons S.R.L.

S.C. DP CONS S.R.L.
400427 Cluj-Napoca, Aleea Busei Nr. 11, Ap 12 jud. Cluj, Romania,
Tel.: 0745-096214, 0722-275067 web: www.dpcons.ro
Nr. de ordine in registrul comerțului: J12/2950/2004 C.I.F. RO16682486

DATA	SCARA
2024	1:500


Proiectat:
ing. Dorin BĂRBINȚA
Proiectat:
ing. Arpad NEP
Verificat:
ing. Marin ROGOZ
Șef proiect:
ing. Dan LĂZAN
Verificator tehnic:
ing. Paul TODORAN

PLANȘA

CULOAR
DE EXPROPRIERE

Număr: S 179

Cod: S.F.

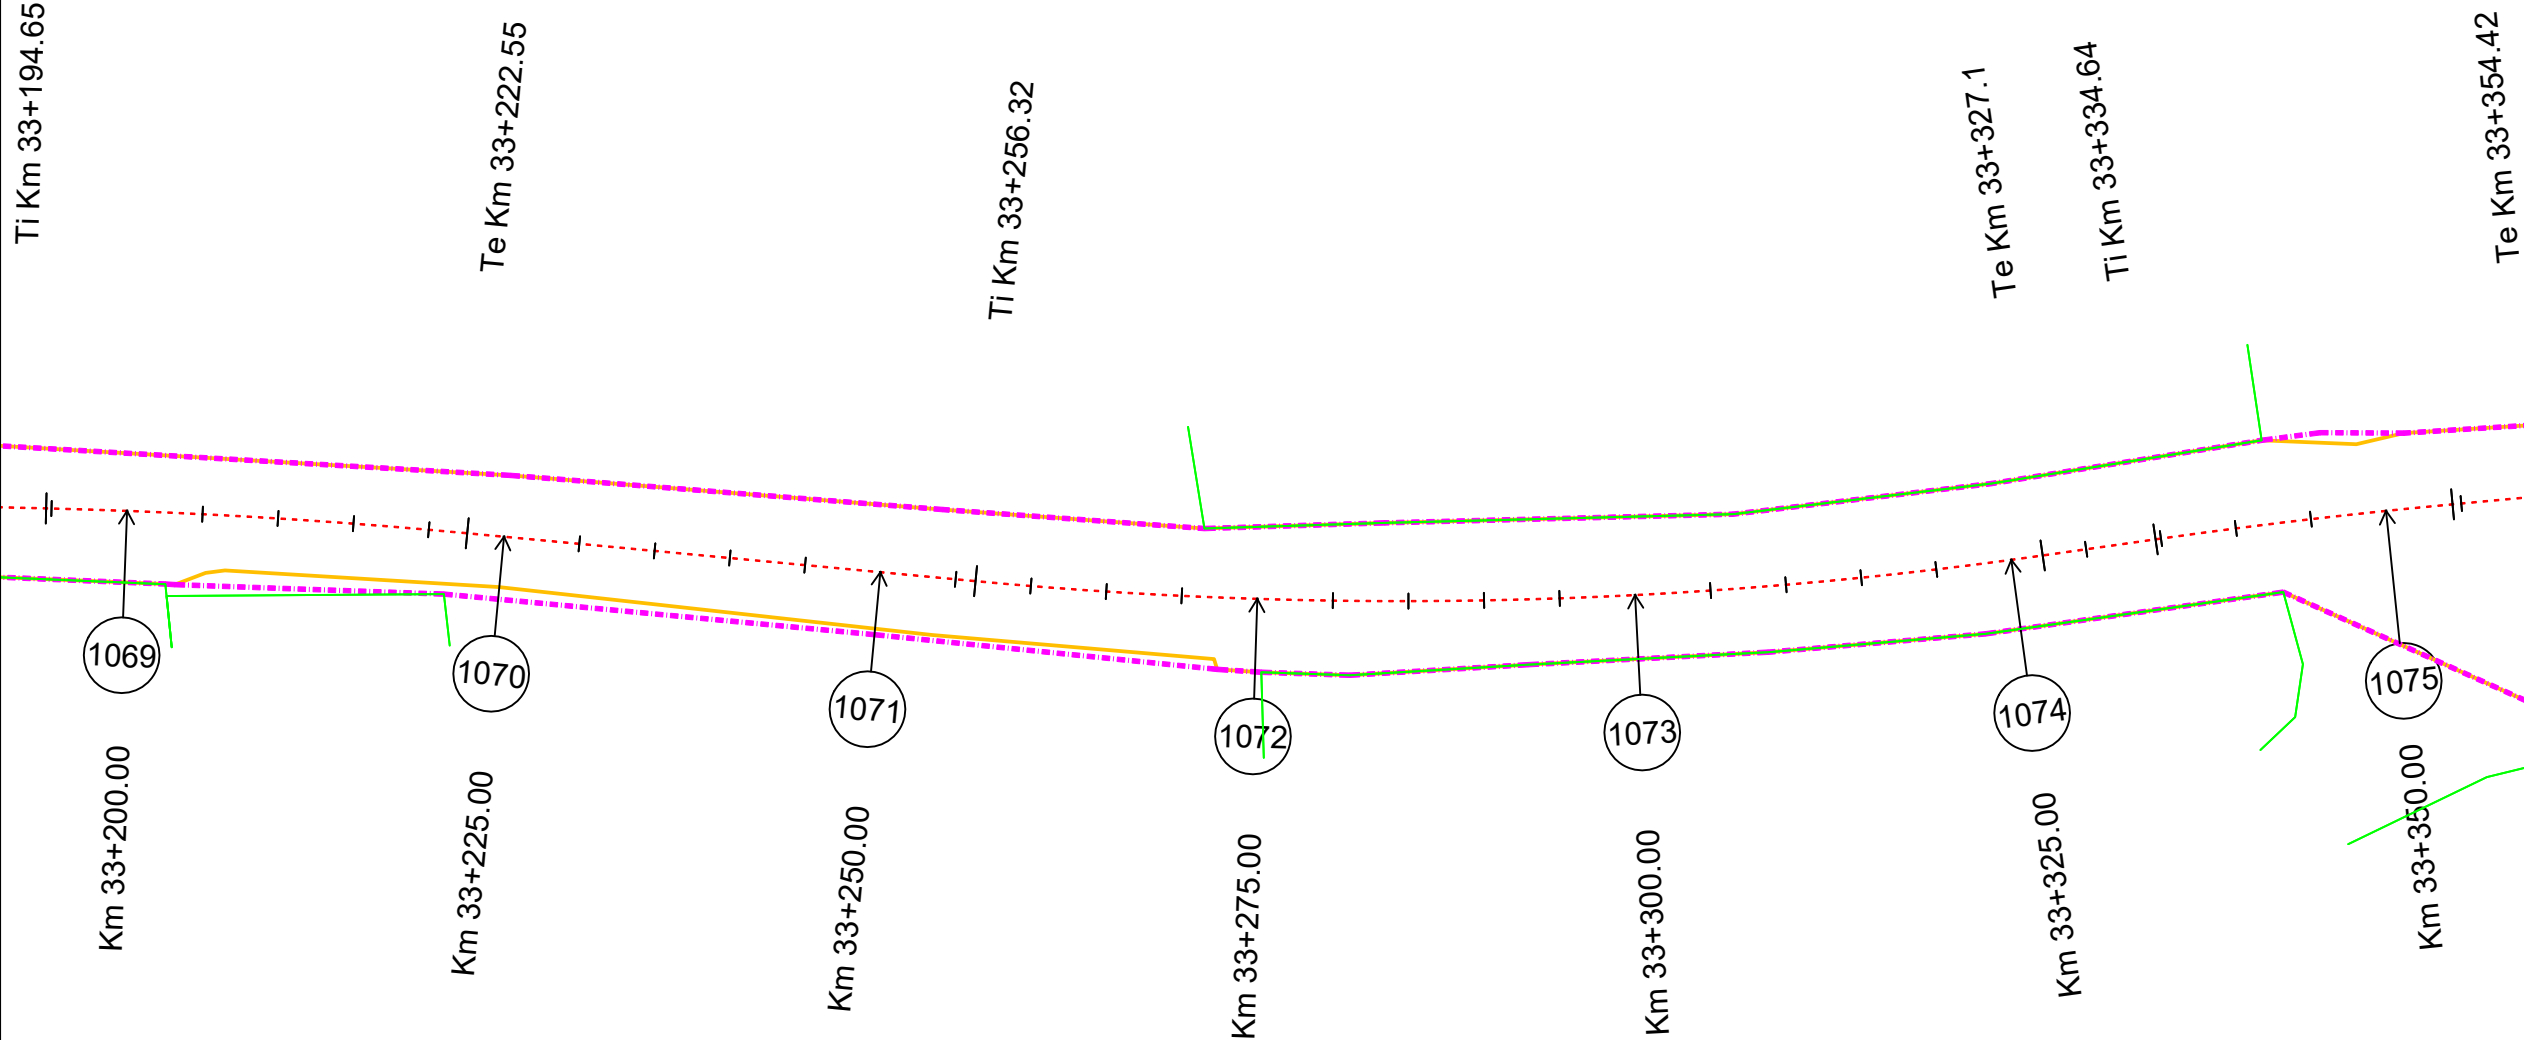

LEGENDA

----- Limita proiectata

----- Limita cadastrala

■ Culoar de expropriere

Proiect: nr. 112 / 2022

Contract: nr. 21648/190 / 2022

Denumirea proiectului:

MODERNIZARE

SECTOARE DE DRUM

AFERENTE

DJ 103 K CAPUSU MARE-

RASCA - BELIS

km. 9+435 - km. 35+155,

DJ 103L INTERSECȚIE CU

DJ 103 K - RASCA,

km. 5+100 - km. 8+000

Beneficiar:

CONSILIUL

JUDEȚEAN CLUJ

Calea Dorobanților, nr. 106, CP.

400609, Cluj-Napoca

Tel. +40 372 64.00.00;

Fax +40 372 64.00.70;

 **CONSILIUL**

JUDEȚEAN CLUJ

Proiectant :

S.C. D P Cons S.R.L.

S.C. DP CONS S.R.L.

400427 Cluj-Napoca, Aleea Busei Nr. 11, Ap 12 jud. Cluj, Romania,

Tel.: 0745-096214, 0722-275067 web: www.dpcons.ro

Nr. de ordine in registrul comerțului: J12/2950/2004 C.I.F. RO16682486

DATA	SCARA
2024	1:500

Proiectat:

ing. Dorin BĂRBÎNȚA

Proiectat:

ing. Arpad NEP

Verificat:

ing. Marin ROGOZ

Șef proiect:

ing. Dan LĂZAN

Verificator tehnic:

ing. Paul TODORAN

Data:


PLANȘA

CULOAR

DE EXPROPRIERE

Număr: S 180

Cod: S.F.

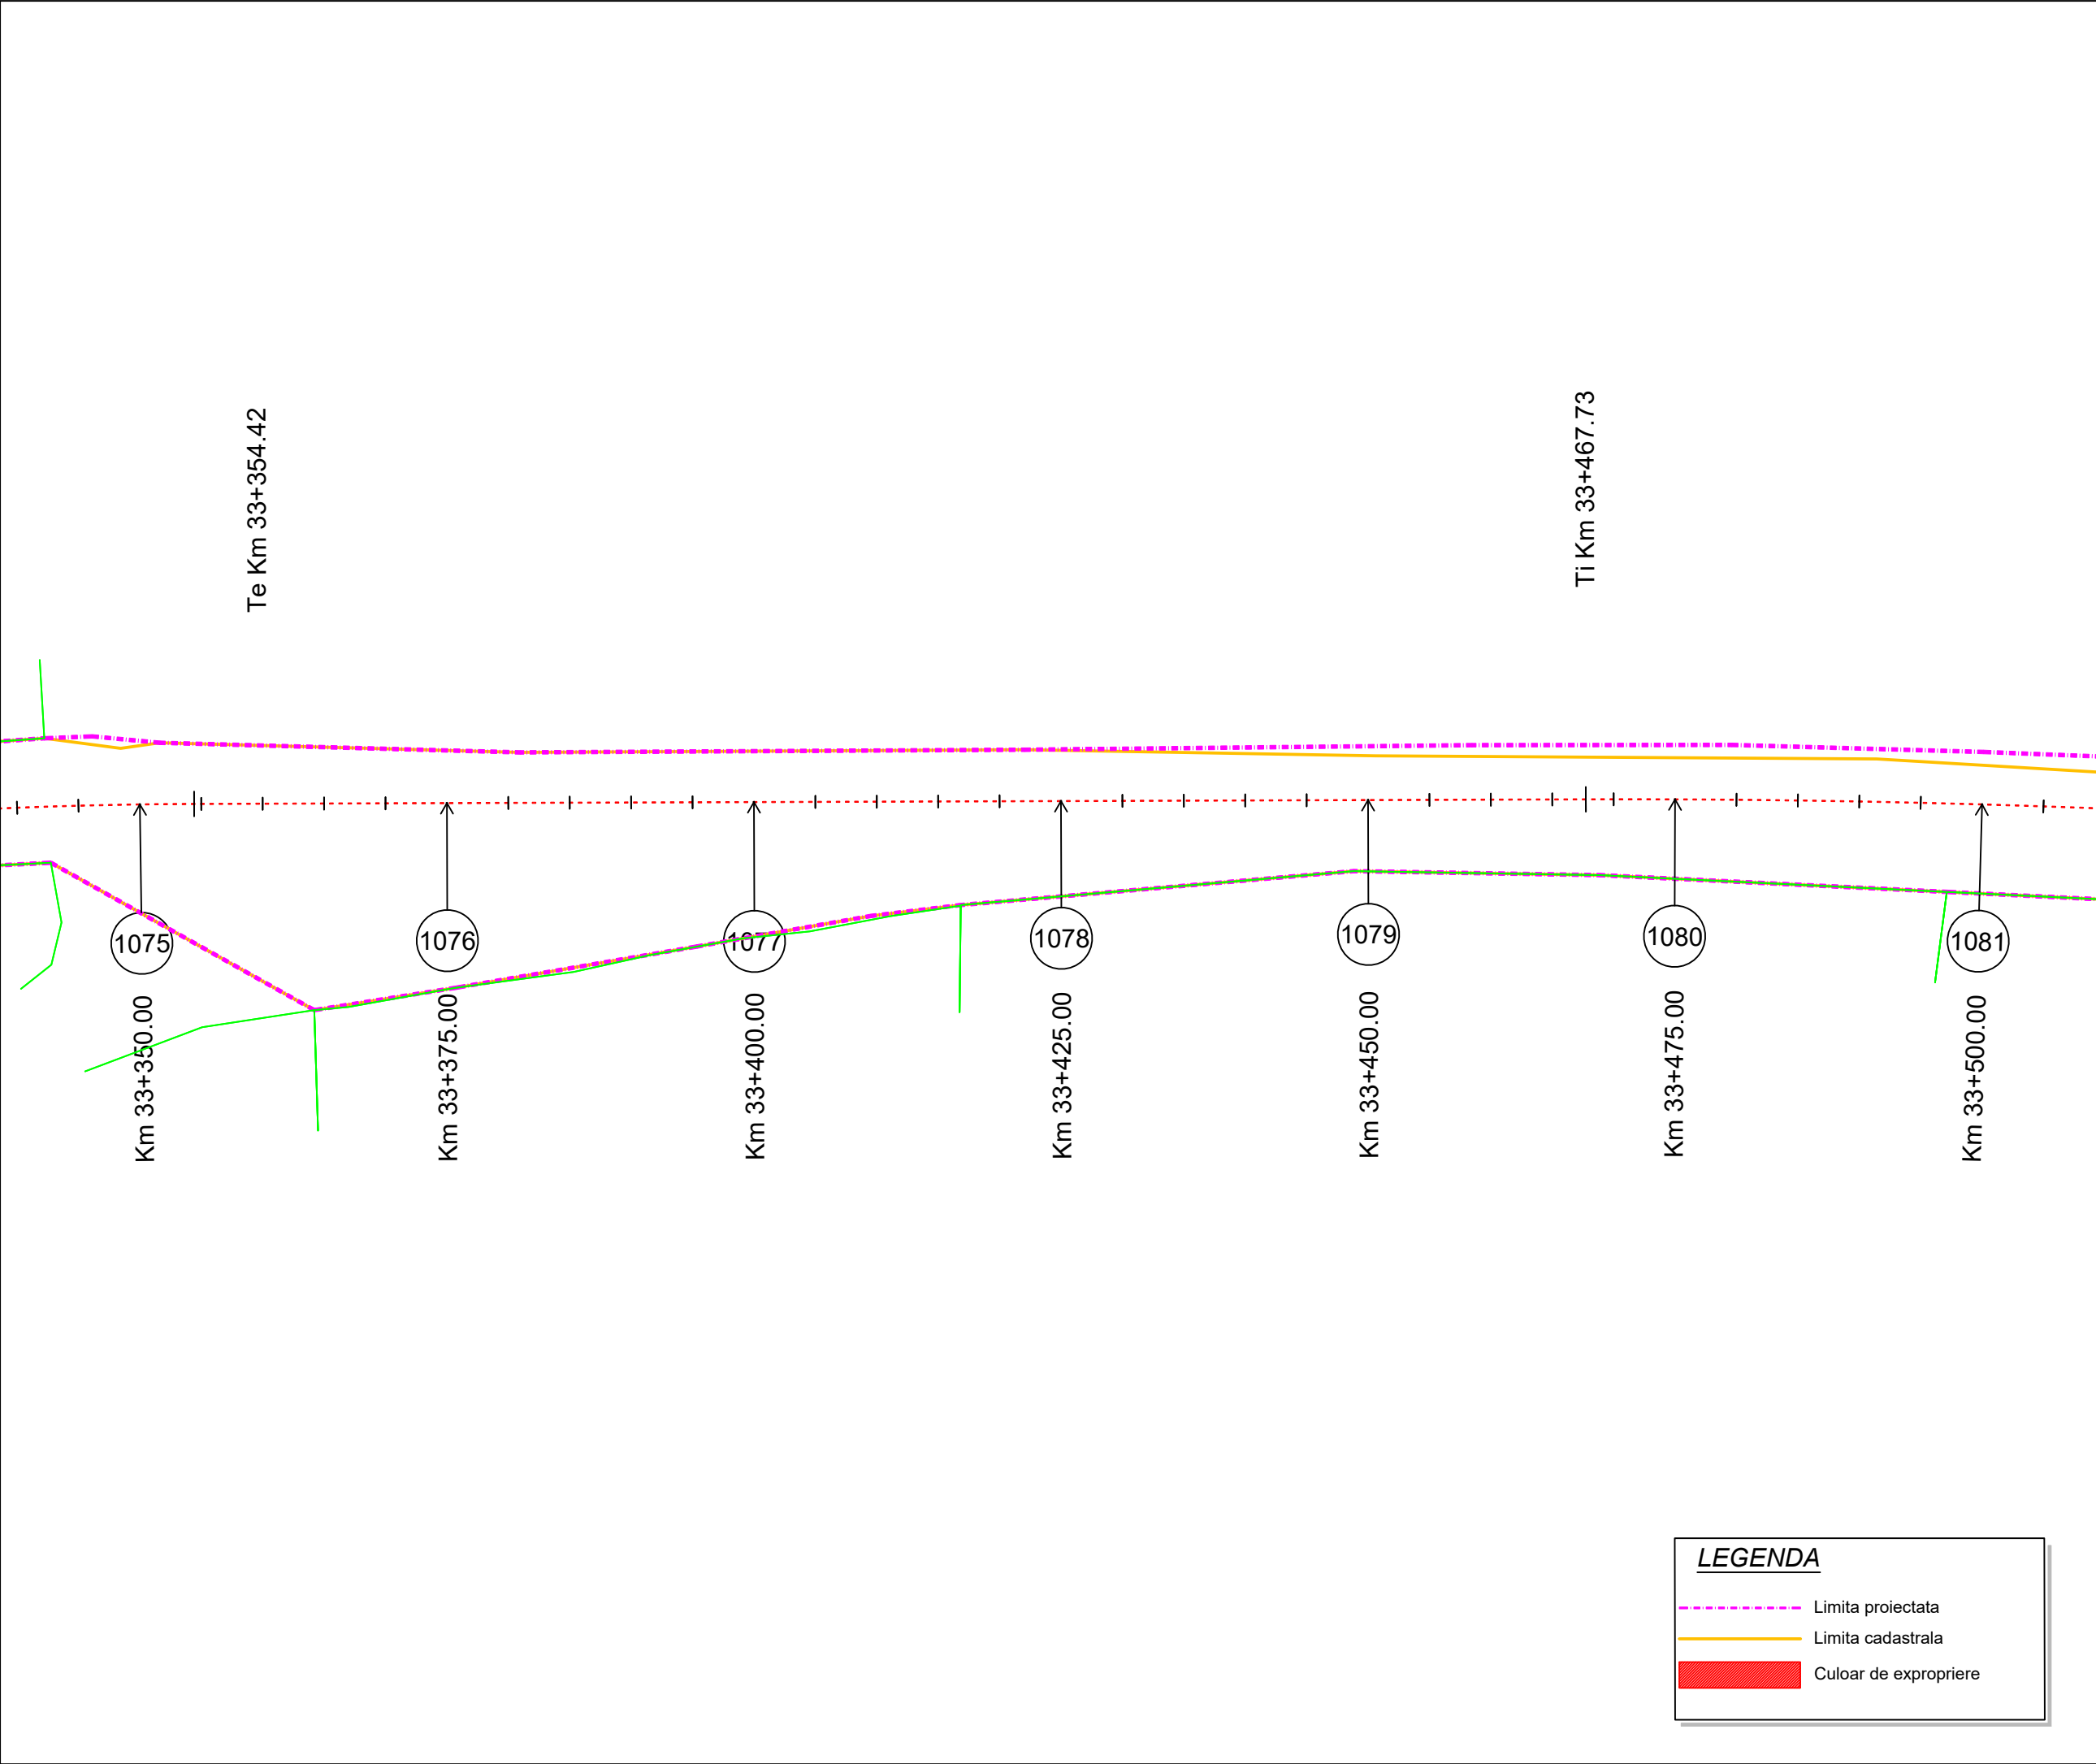

Proiect: nr. 112 / 2022
Contract: nr. 21648/190 / 2022

Denumirea proiectului:
**MODERNIZARE
SECTOARE DE DRUM
AFERENTE
DJ 103 K CAPUSU MARE-
RASCA - BELIS
km. 9+435 - km. 35+155,
DJ 103L INTERSECȚIE CU
DJ 103 K - RASCA,
km. 5+100 - km. 8+000**

Beneficiar:
**CONSILIUL
JUDEȚEAN CLUJ**
Calea Dorobanților, nr. 106, CP.
400609, Cluj-Napoca
Tel. +40 372 64.00.00;
Fax +40 372 64.00.70;

 **CONSILIUL
JUDEȚEAN CLUJ**

Proiectant :
S.C. D P Cons S.R.L.

S.C. DP CONS S.R.L.
400427 Cluj-Napoca, Aleea Busei Nr. 11, Ap 12 jud. Cluj, Romania,
Tel.: 0745-096214, 0722-275067 web: www.dpcons.ro
Nr. de ordine in registrul comerțului: J12/2950/2004 C.I.F. RO16682486

DATA	SCARA
2024	1:500

Proiectat:
ing. Dorin BĂRBÎNȚA

Proiectat:
ing. Arpad NEP

Verificat:
ing. Marin ROGOZ

Șef proiect:
ing. Dan LĂZAN

Verificator tehnic:
ing. Paul TODORAN


Data:

PLANȘA

**CULOAR
DE EXPROPRIERE**

Număr: S 181

Cod: S.F.

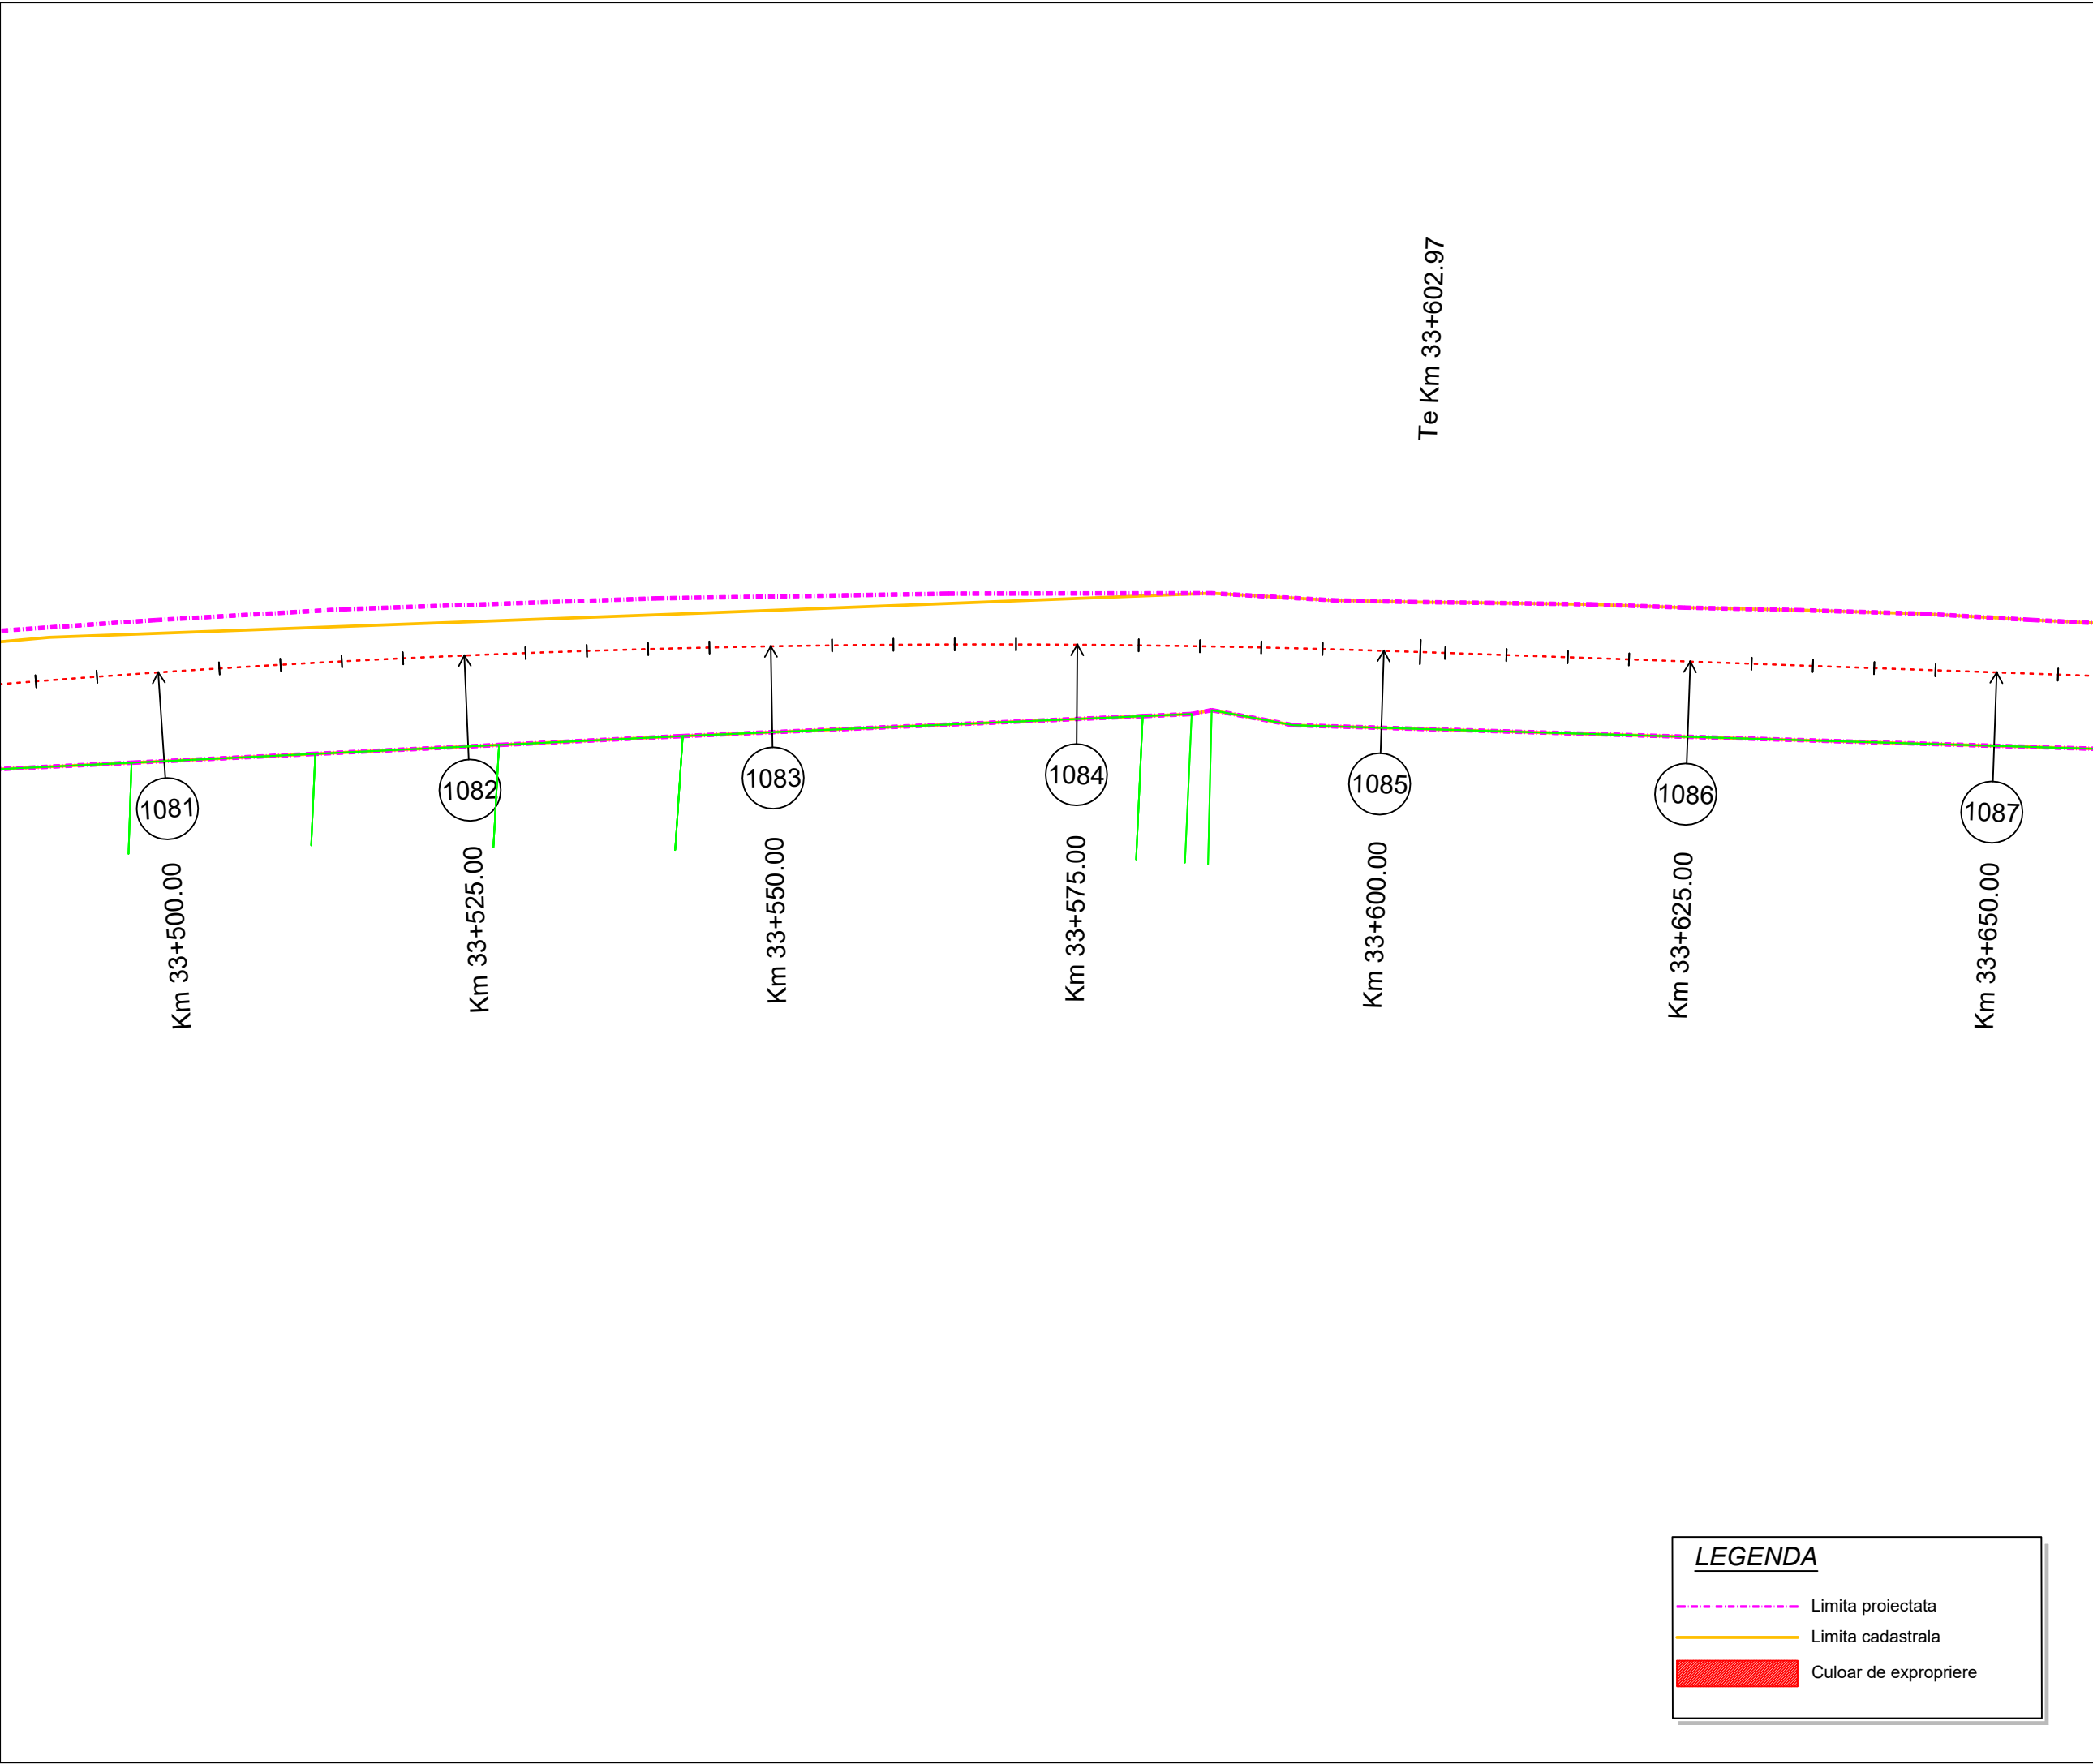

Proiect: nr. 112 / 2022

Contract: nr. 21648/190 / 2022

Denumirea proiectului:

**MODERNIZARE
SECTOARE DE DRUM
AFERENTE
DJ 103 K CAPUSU MARE-
RASCA - BELIS
km. 9+435 - km. 35+155,
DJ 103L INTERSECȚIE CU
DJ 103 K - RASCA,
km. 5+100 - km. 8+000**

Beneficiar:

**CONSILIUL
JUDEȚEAN CLUJ**
Calea Dorobanților, nr. 106, CP.
400609, Cluj-Napoca
Tel. +40 372 64.00.00;
Fax +40 372 64.00.70;



**CONSILIUL
JUDEȚEAN CLUJ**

Proiectant :

S.C. D P Cons S.R.L.

S.C. DP CONS S.R.L.
400427 Cluj-Napoca, Aleea Busei Nr. 11, Ap 12 jud. Cluj, Romania,
Tel.: 0745-096214, 0722-275067 web: www.dpcons.ro
Nr. de ordine in registrul comerțului: J12/2950/2004 C.I.F. RO16682486

DATA	SCARA
2024	1:500

Proiectat:

ing. Dorin BĂRBÎNȚA

Proiectat:

ing. Arpad NEP

Verificat:

ing. Marin ROGOZ

Șef proiect:

ing. Dan LĂZAN

Verificator tehnic:

ing. Paul TODORAN

Data:

PLANȘA


CULOAR
DE EXPROPRIERE

Număr: S 182

Cod: S.F.

LEGENDA

- Limita proiectata
- Limita cadastrala
- █ Culoar de expropriere

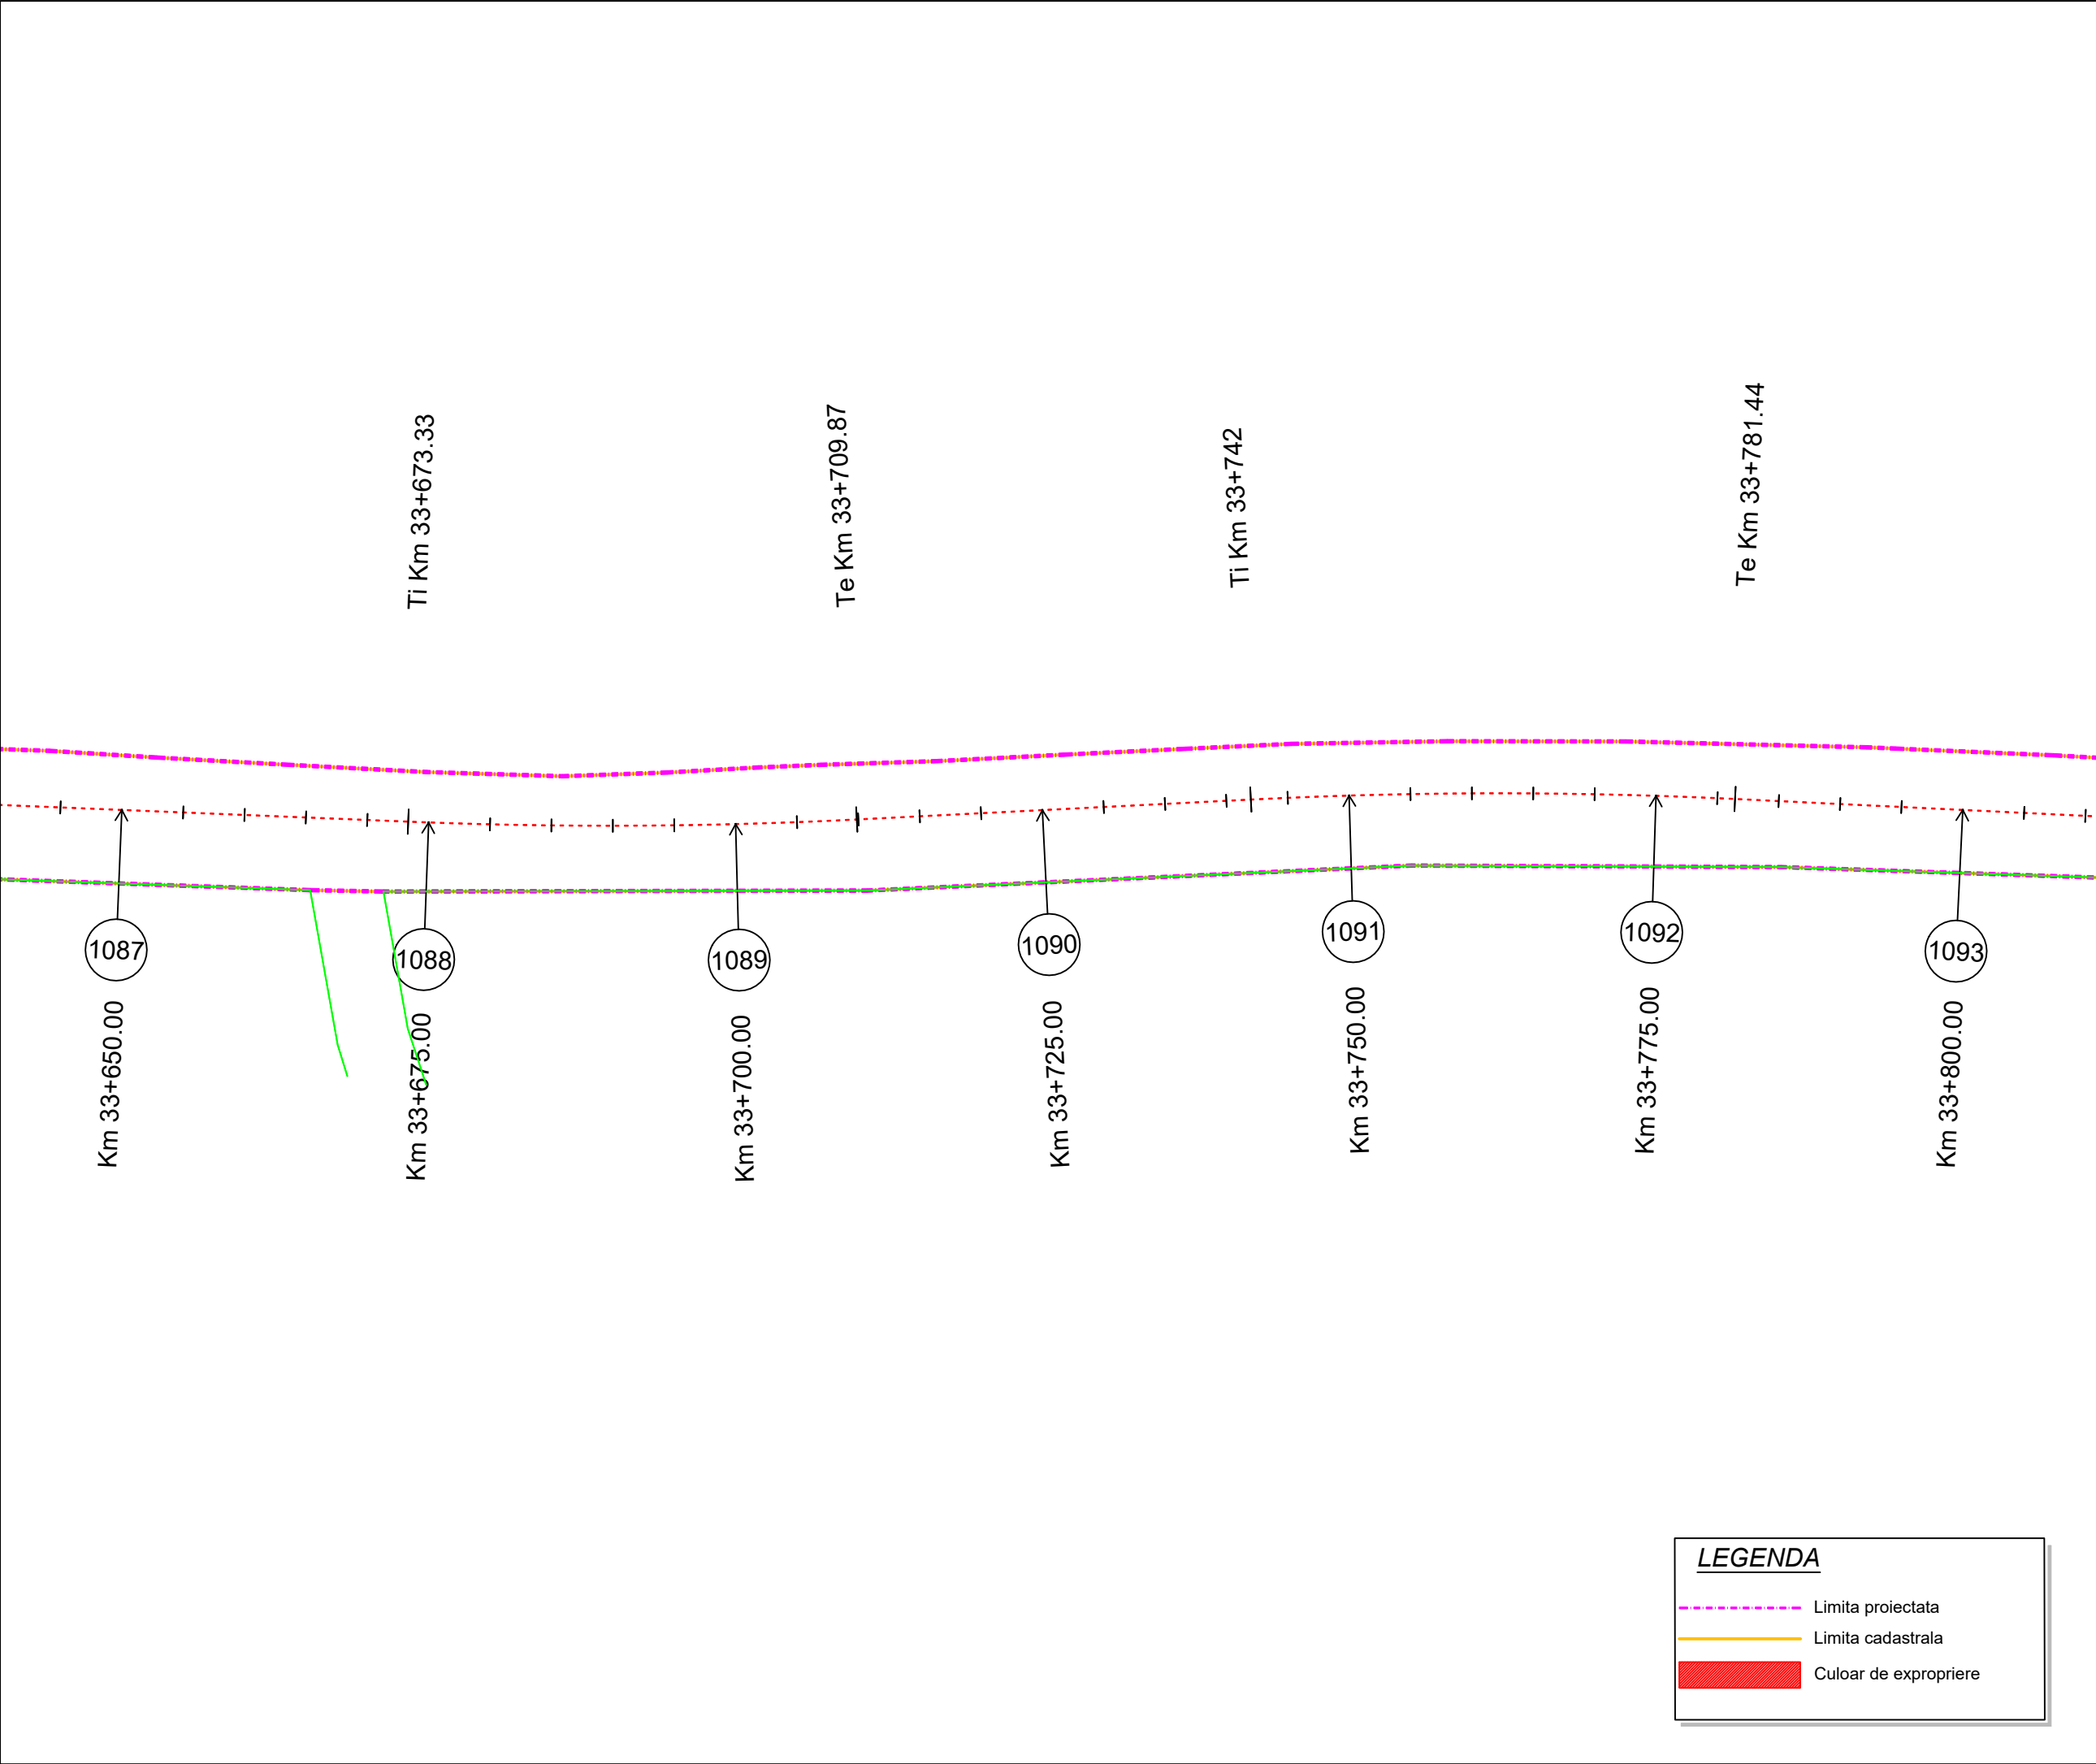

Proiect: nr. 112 / 2022
Contract: nr. 21648/190 / 2022

Denumirea proiectului:
**MODERNIZARE
SECTOARE DE DRUM
AFERENTE
DJ 103 K CAPUSU MARE-
RASCA - BELIS
km. 9+435 - km. 35+155,
DJ 103L INTERSECȚIE CU
DJ 103 K - RASCA,
km. 5+100 - km. 8+000**

Beneficiar:
**CONSILIUL
JUDEȚEAN CLUJ**
Calea Dorobanților, nr. 106, CP.
400609, Cluj-Napoca
Tel. +40 372 64.00.00;
Fax +40 372 64.00.70;

 **CONSILIUL
JUDEȚEAN CLUJ**

Proiectant :
S.C. D P Cons S.R.L.

S.C. DP CONS S.R.L.

400427 Cluj-Napoca, Aleea Butești Nr. 11, Ap 12 jud. Cluj, România,
Tel.: 0745-096214, 0722-275067 web: www.dpcons.ro
Nr. de ordine în registrul comerțului: J12/2950/2004 C.I.F. RO16682486

DATA	SCARA
2024	1:500

Proiectat:
ing. Dorin BĂRBÎNȚA

Proiectat:
ing. Arpad NEP

Verificat:
ing. Marin ROGOZ

Șef proiect:
ing. Dan LĂZAN

Verificator tehnic:
ing. Paul TODORAN


Data:

PLANȘA

**CULOAR
DE EXPROPRIERE**

Număr: S 183

Cod: S.F.

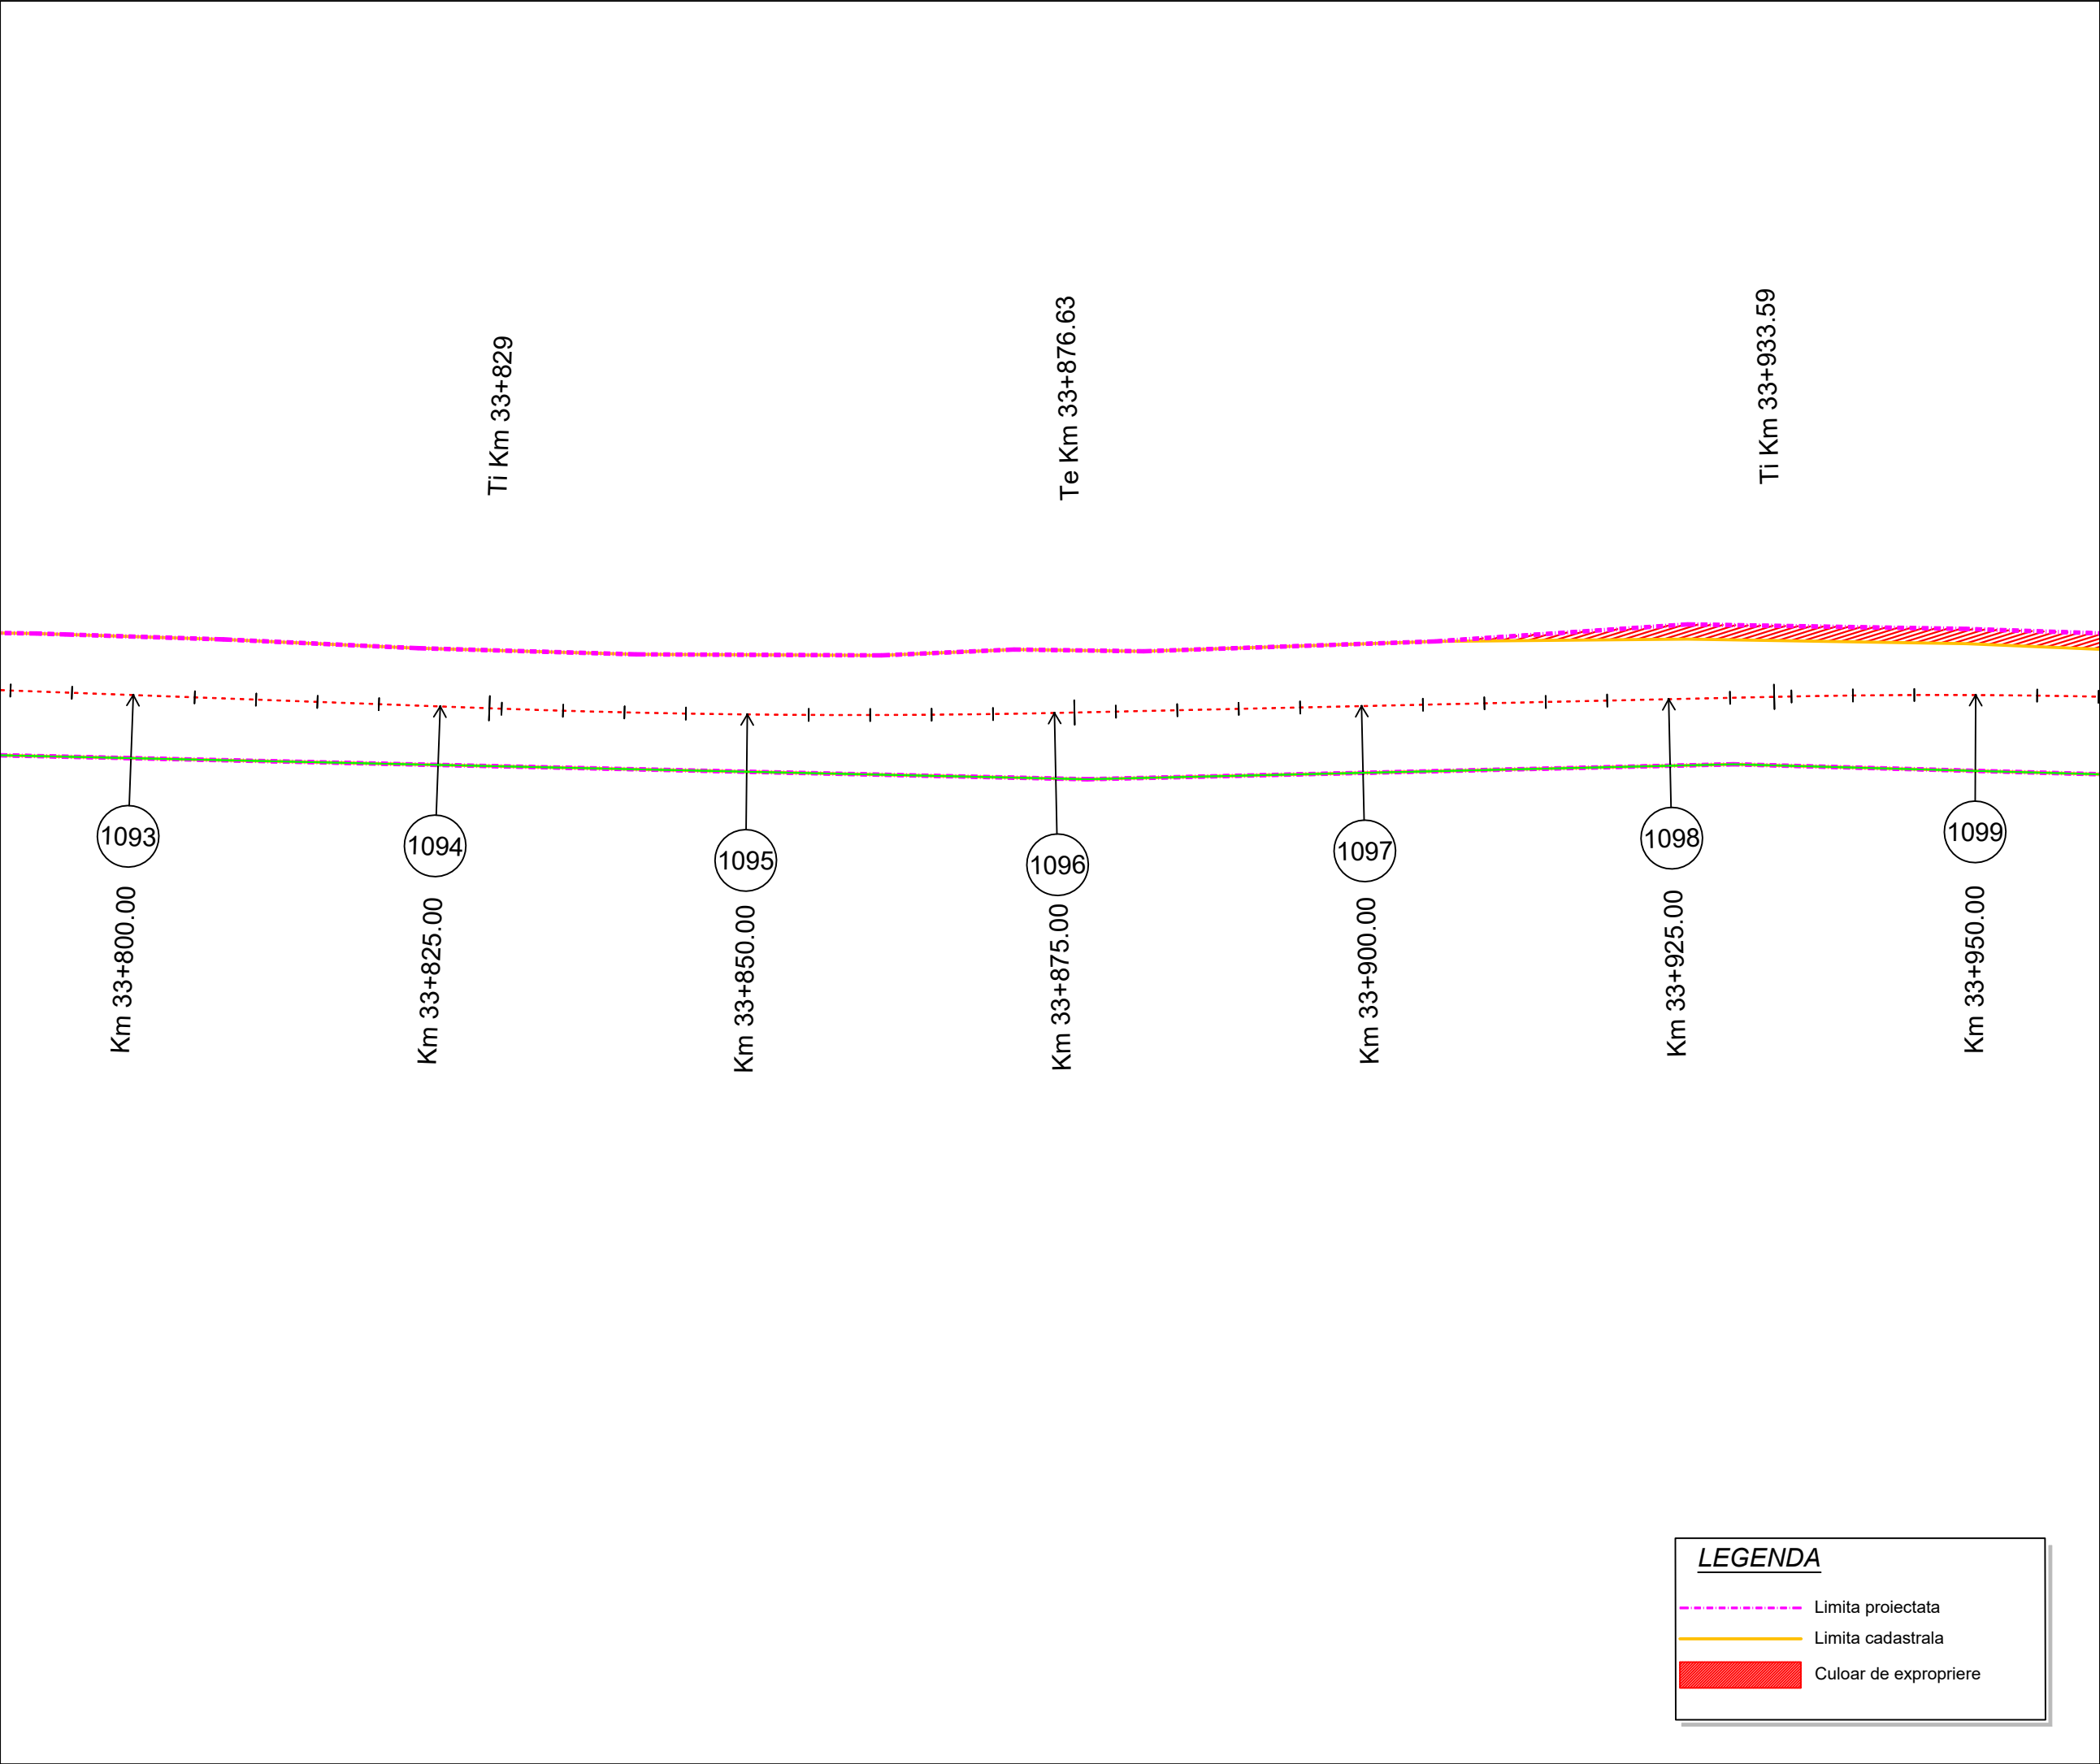

Project: nr. 112 / 2022

Contract: nr. 21648/190 / 2022

Denumirea proiectului:

**MODERNIZARE
SECTOARE DE DRUM
AFERENTE
DJ 103 K CAPUSU MARE-
RASCA - BELIS
km. 9+435 - km. 35+155,
DJ 103L INTERSECȚIE CU
DJ 103 K - RASCA,
km. 5+100 - km. 8+000**

Beneficiar:

**CONSILIUL
JUDEȚEAN CLUJ**
Calea Dorobanților, nr. 106, CP.
400609, Cluj-Napoca
Tel. +40 372 64.00.00;
Fax +40 372 64.00.70;



**CONSILIUL
JUDEȚEAN CLUJ**

Proiectant :

S.C. D P Cons S.R.L.

S.C. DP CONS S.R.L.
400427 Cluj-Napoca, Aleea Busei Nr. 11, Ap 12 jud. Cluj, Romania,
Tel.: 0745-096214, 0722-275067 web: www.dpcons.ro
Nr. de ordine in registrul comerțului: J12/2950/2004 C.I.F. RO16682486

DATA	SCARA
2024	1:500

Proiectat:

ing. Dorin BĂRBÎNȚA

Proiectat:

ing. Arpad NEP

Verificat:

ing. Marin ROGOZ

Șef proiect:

ing. Dan LĂZAN

Verificator tehnic:

ing. Paul TODORAN

Data:

PLANȘA

CULOAR
DE EXPROPRIERE

Număr: S 184


Cod: S.F.



Project: nr. 112 / 2022
Contract: nr. 21648/190 / 2022

Denumirea proiectului:
**MODERNIZARE
SECTOARE DE DRUM
AFERENTE
DJ 103 K CAPUSU MARE-
RASCA - BELIS
km. 9+435 - km. 35+155,
DJ 103L INTERSECȚIE CU
DJ 103 K - RASCA,
km. 5+100 - km. 8+000**

Beneficiar:
**CONSILIUL
JUDEȚEAN CLUJ**
Calea Dorobanților, nr. 106, CP.
400609, Cluj-Napoca
Tel. +40 372 64.00.00;
Fax +40 372 64.00.70;

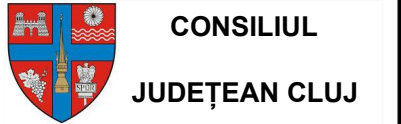

Proiectant :
S.C. D P Cons S.R.L.

S.C. DP CONS S.R.L.
400427 Cluj-Napoca, Aleea Busei Nr. 11, Ap 12 jud. Cluj, Romania,
Tel.: 0745-096214, 0722-275067 web: www.dpcons.ro
Nr. de ordine in registrul comerțului: J12/2950/2004 C.I.F. RO16682486

DATA	SCARA
2024	1:500

Proiectat:
ing. Dorin BĂRBÎNȚA

Proiectat:
ing. Arpad NEP

Verificat:
ing. Marin ROGOZ

Șef proiect:
ing. Dan LĂZAN

Verificator tehnic:
ing. Paul TODORAN

Data:

PLANȘA


**CULOAR
DE EXPROPRIERE**

Număr: S 185

Cod: S.F.

LEGENDA

- Limita proiectata
- Limita cadastrala
- Culoar de expropriere

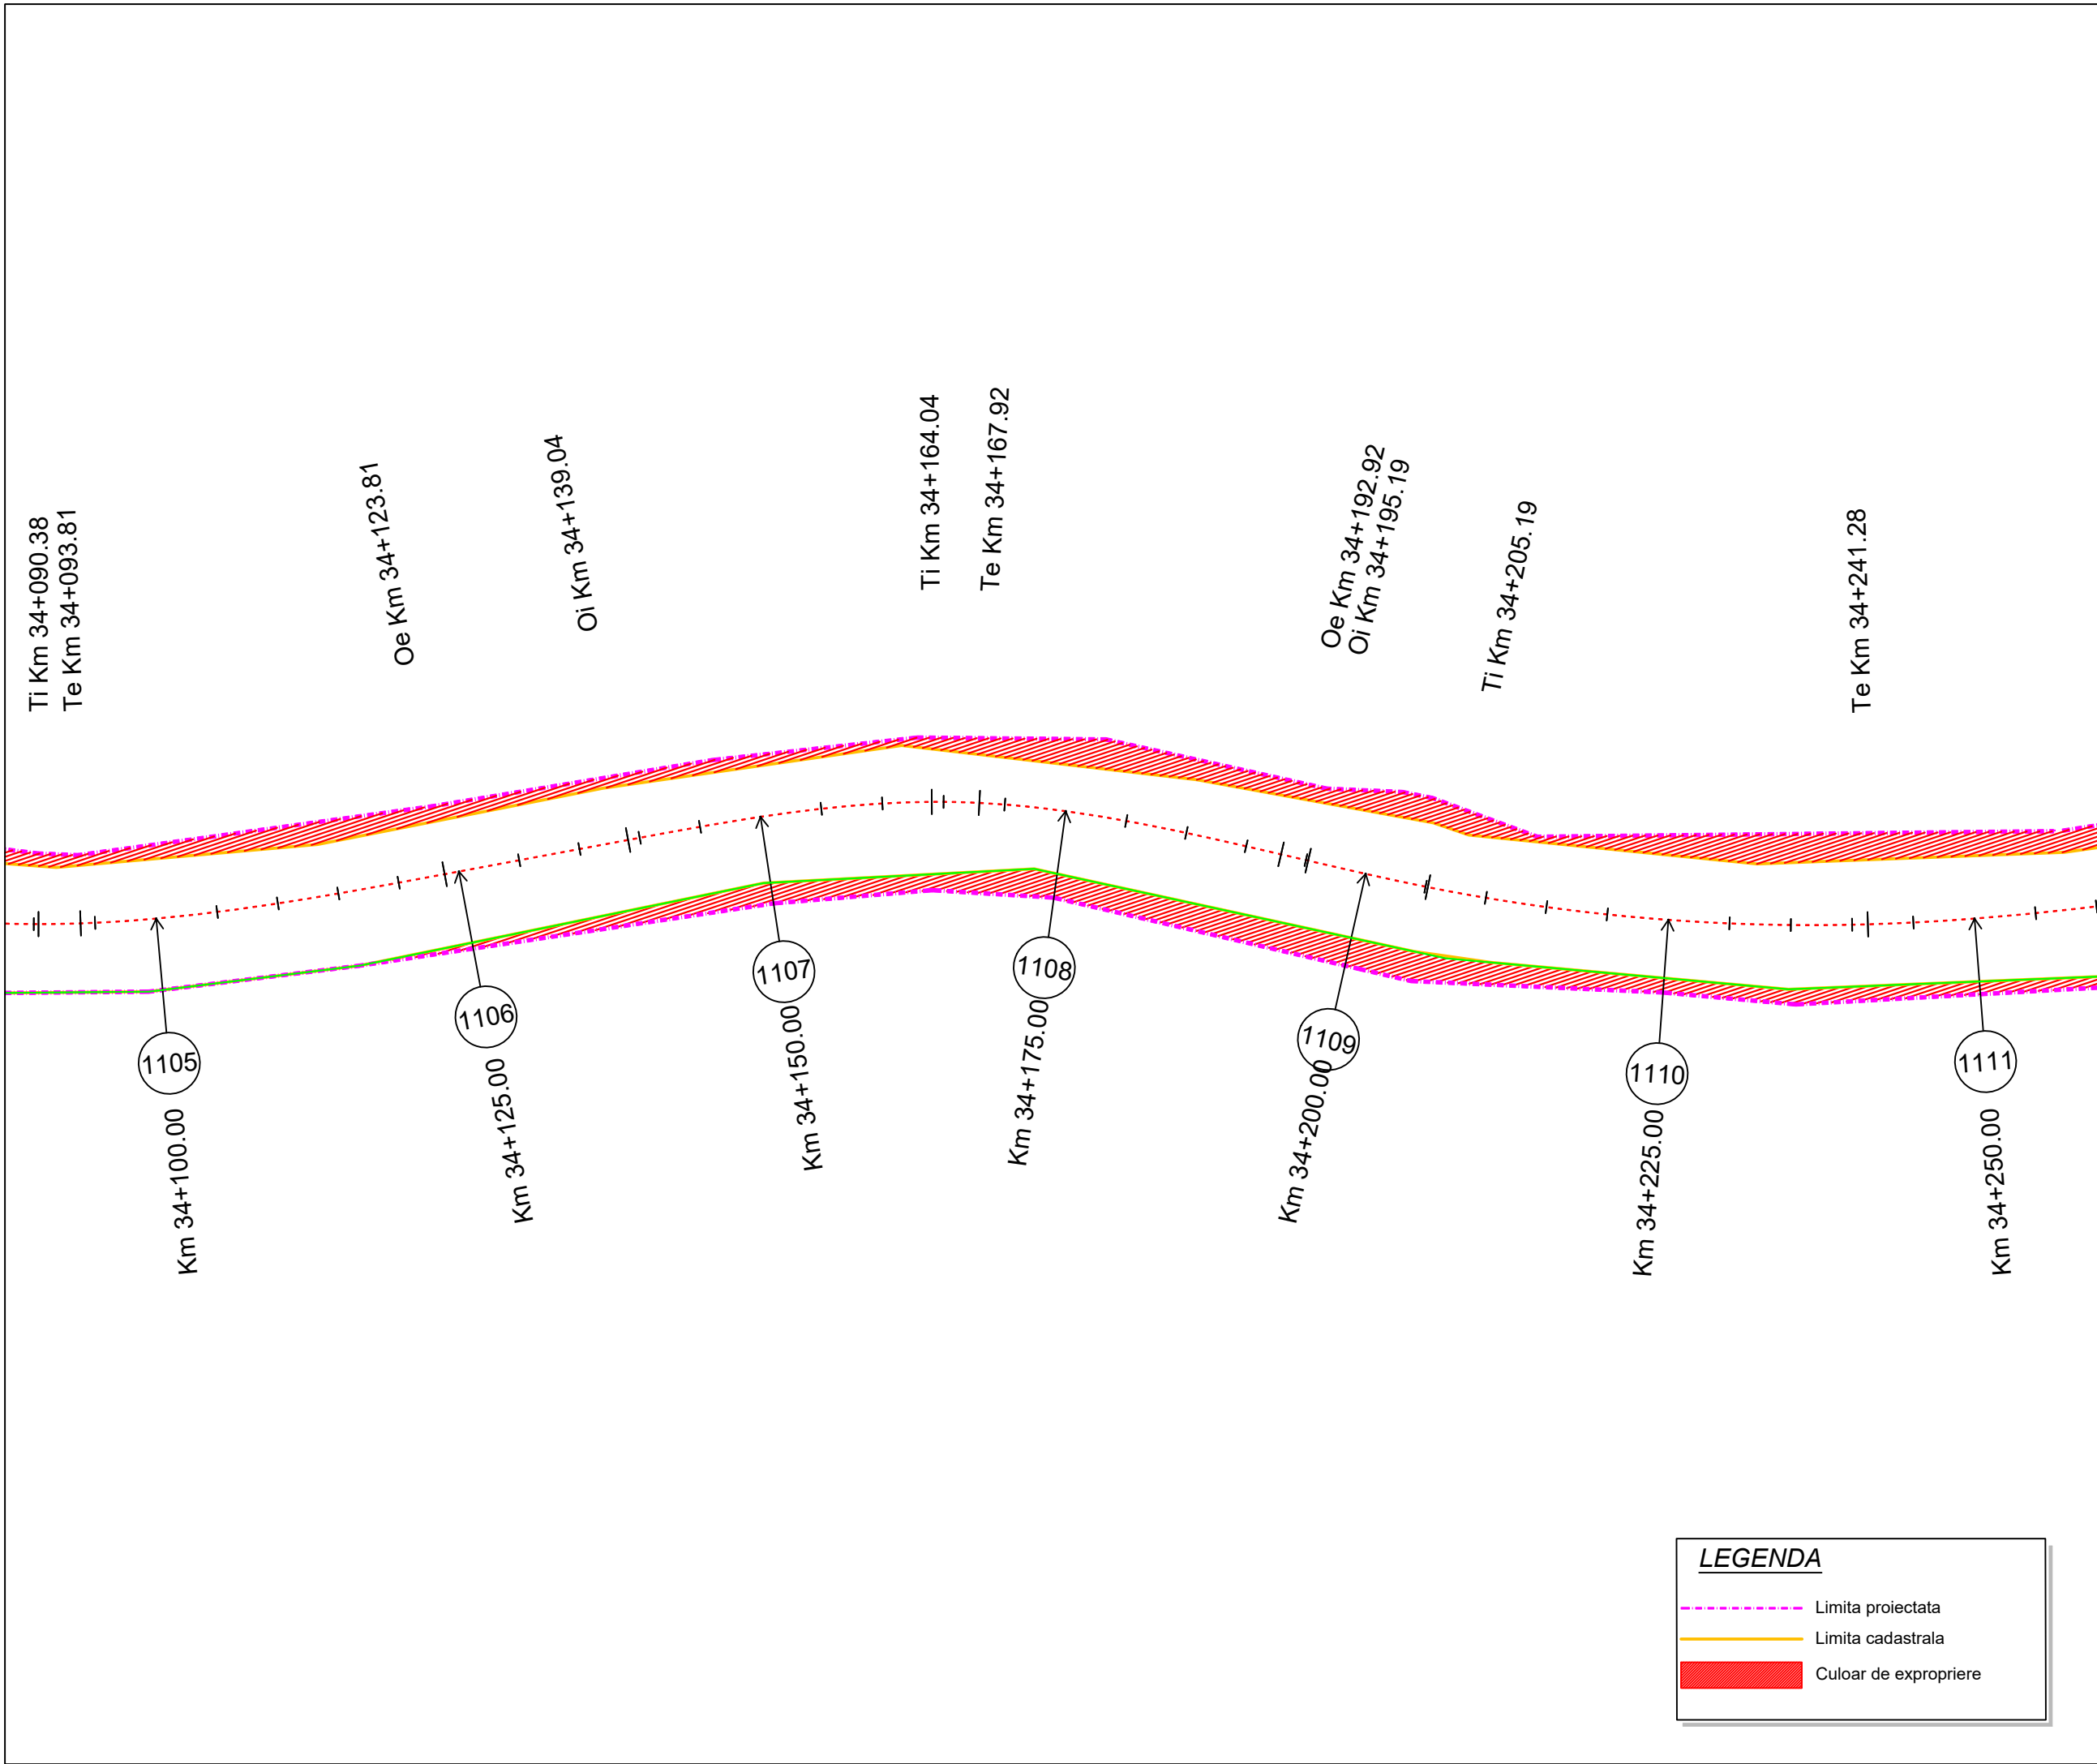

Proiect: nr. 112 / 2022
Contract: nr. 21648/190 / 2022

Denumirea proiectului:
**MODERNIZARE
SECTOARE DE DRUM
AFERENTE
DJ 103 K CAPUSU MARE-
RASCA - BELIS**
km. 9+435 - km. 35+155,
DJ 103L INTERSECȚIE CU
DJ 103 K - RASCA,
km. 5+100 - km. 8+000

Beneficiar:
**CONSILIUL
JUDEȚEAN CLUJ**
Calea Dorobanților, nr. 106, CP.
400609, Cluj-Napoca
Tel. +40 372 64.00.00;
Fax +40 372 64.00.70;


 **CONSILIUL
JUDEȚEAN CLUJ**

Proiectant :
S.C. D P Cons S.R.L.

  
 
S.C. DP CONS S.R.L.
400427 Cluj-Napoca, Aleea Busei Nr. 11, Ap 12 jud. Cluj, Romania,
Tel.: 0745-096214, 0722-275067 web: www.dpcons.ro
Nr. de ordine in registrul comerțului: J12/2950/2004 C.I.F. RO16682486

DATA	SCARA
2024	1:500

Proiectat:
ing. Dorin BĂRBÎNȚA 

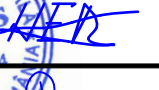Proiectat:
ing. Arpad NEP 

Verificat:
ing. Marin ROGOZ 

Șef proiect:
ing. Dan LĂZAN 

Verificator tehnic:
ing. Paul TODORAN


Data:

PLANȘA

**CULOAR
DE EXPROPRIERE**

Număr: S 186

Cod: S.F.

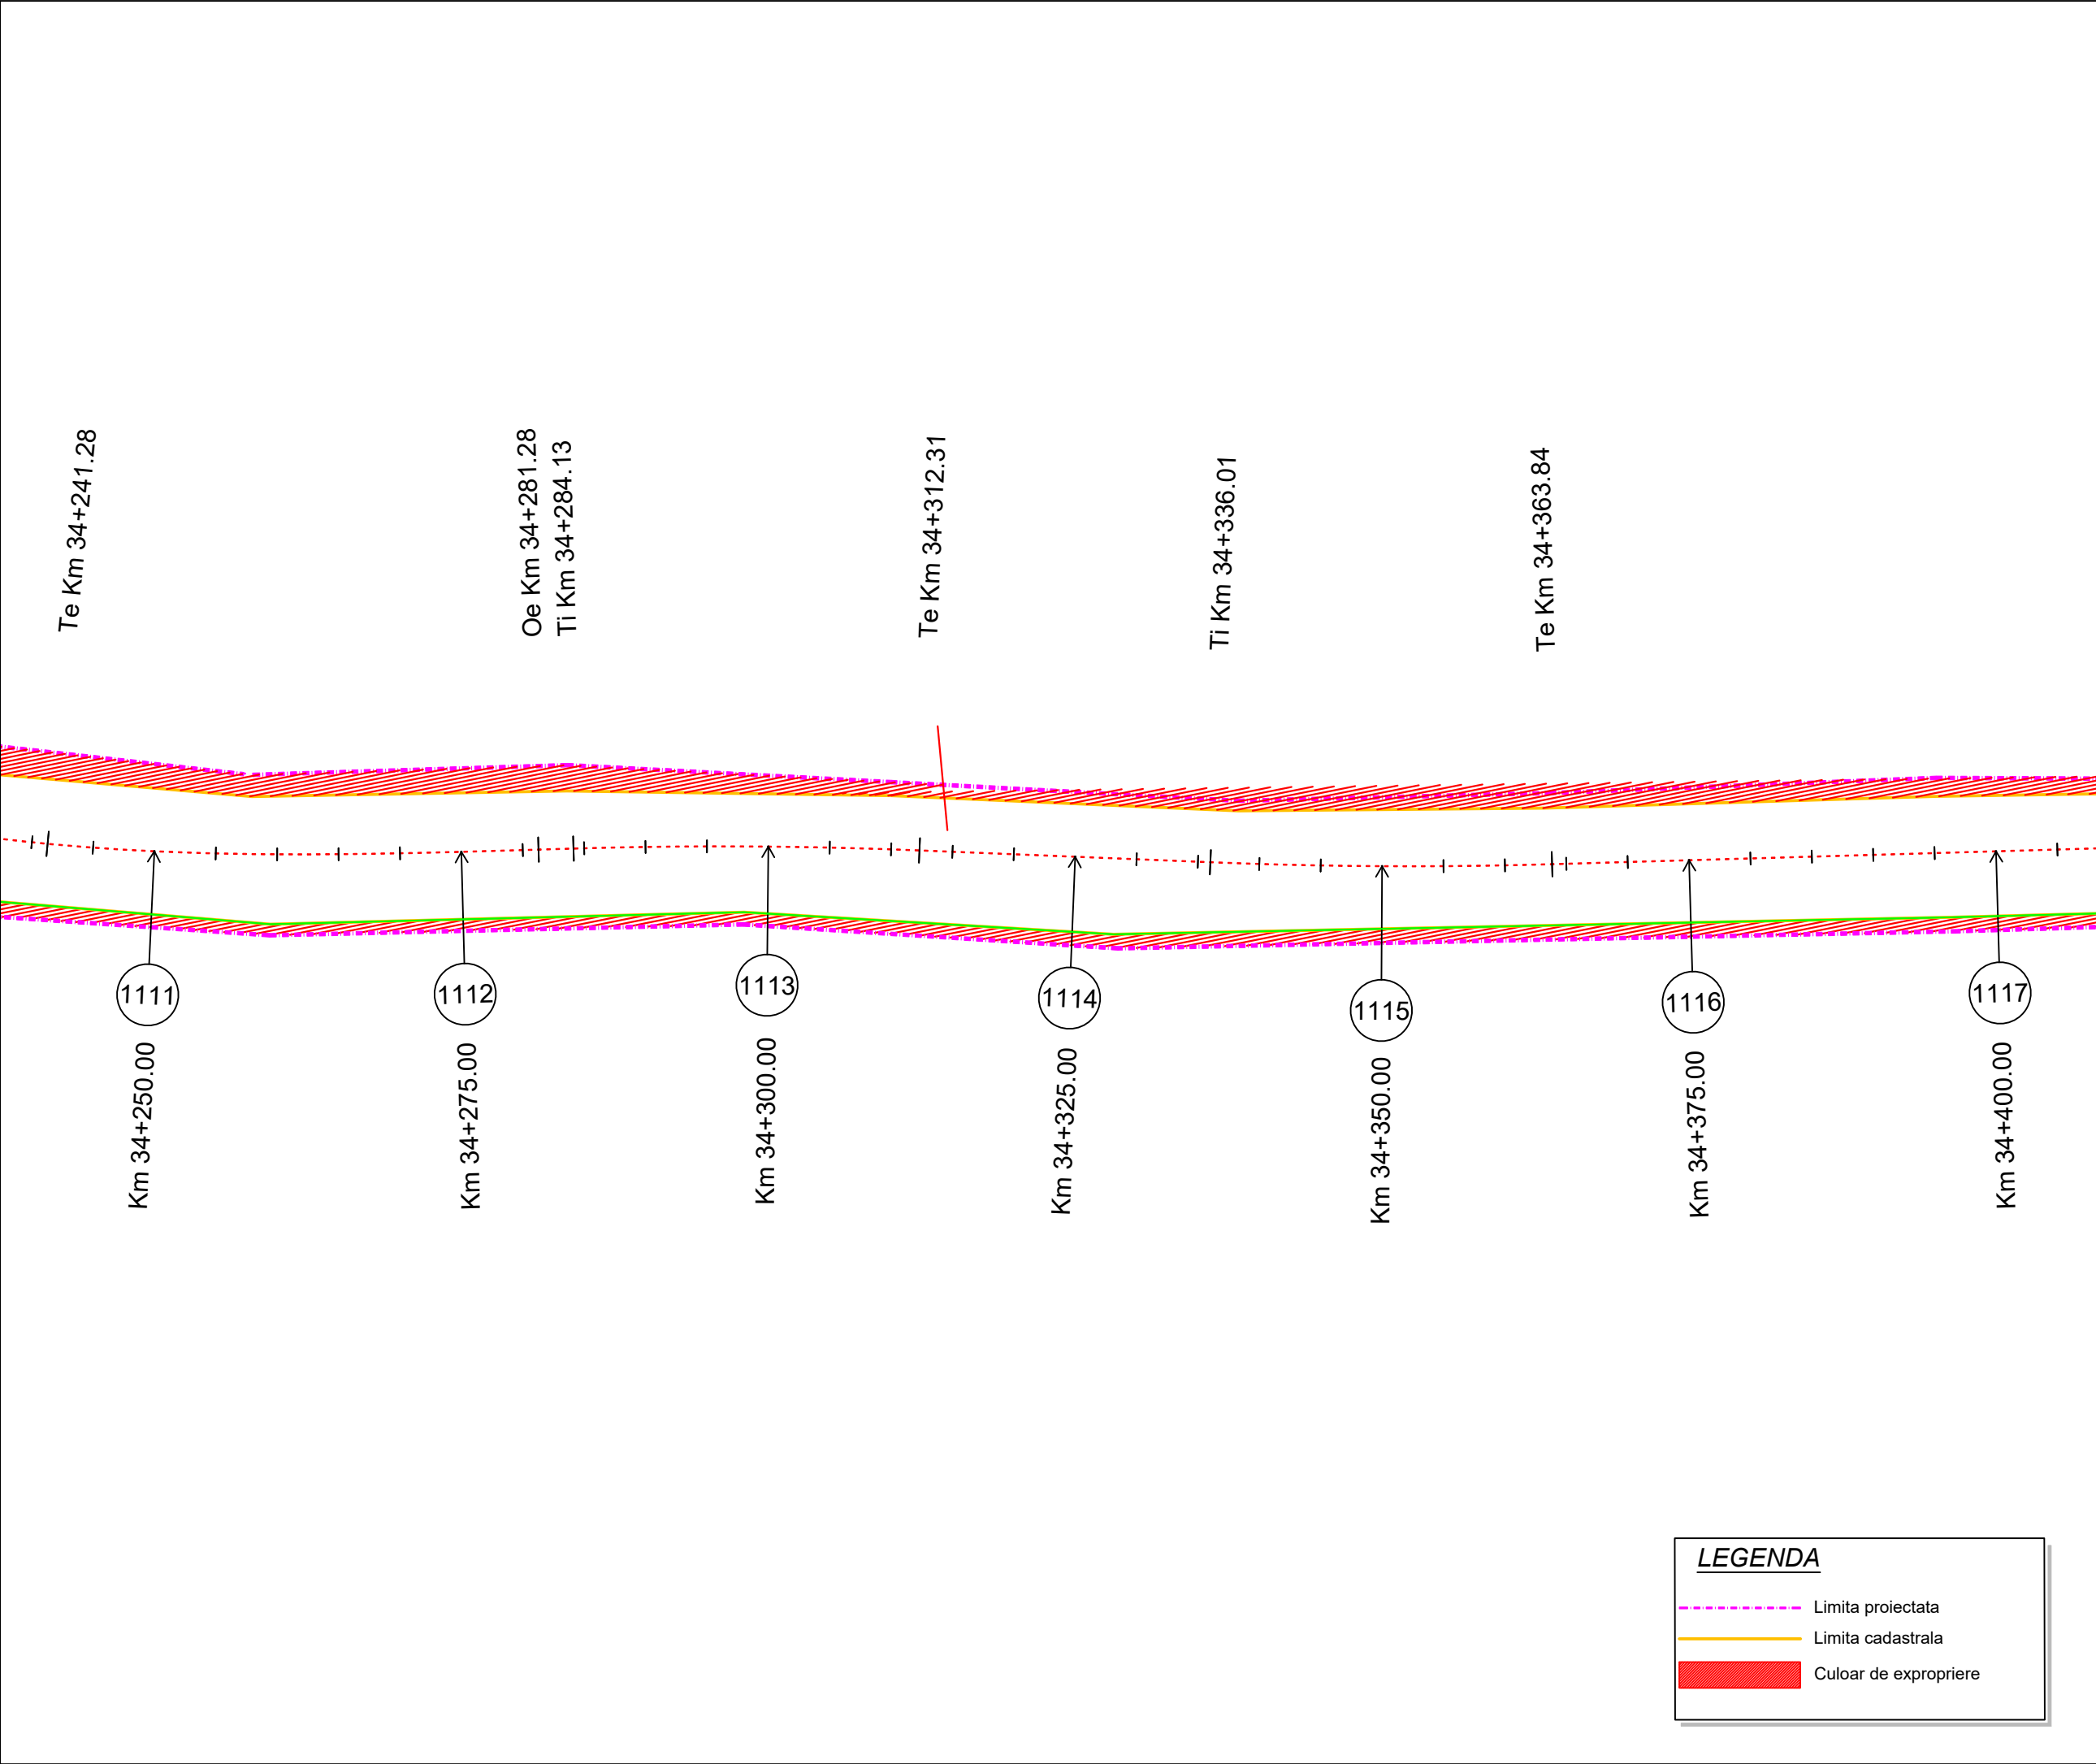

Proiect: nr. 112 / 2022
Contract: nr. 21648/190 / 2022

Denumirea proiectului:
**MODERNIZARE
SECTOARE DE DRUM
AFERENTE
DJ 103 K CAPUSU MARE-
RASCA - BELIS
km. 9+435 - km. 35+155,
DJ 103L INTERSECȚIE CU
DJ 103 K - RASCA,
km. 5+100 - km. 8+000**

Beneficiar:
**CONSILIUL
JUDEȚEAN CLUJ**
Calea Dorobanților, nr. 106, CP.
400609, Cluj-Napoca
Tel. +40 372 64.00.00;
Fax +40 372 64.00.70;

 **CONSILIUL
JUDEȚEAN CLUJ**

Proiectant :
S.C. D P Cons S.R.L.

 
S.C. DP CONS S.R.L.
400427 Cluj-Napoca, Aleea Bunei Nădejdi Nr. 11, Ap 12 jud. Cluj, România,
Tel.: 0745-096214, 0722-275067 web: www.dpcons.ro
Nr. de ordine în registrul comerțului: J12/2950/2004 C.I.F. RO16682486


DATA	SCARA
2024	1:500
Proiectat: ing. Dorin BĂRBÎNȚA	
Proiectat: ing. Arpad NEP	
Verificat: ing. Marin ROGOZ	
Șef proiect: ing. Dan LĂZAN	
Verificator tehnic: ing. Paul TODORAN	Data:

PLANȘA

**CULOAR
DE EXPROPRIERE**

Număr: S 187

Cod: S.F.

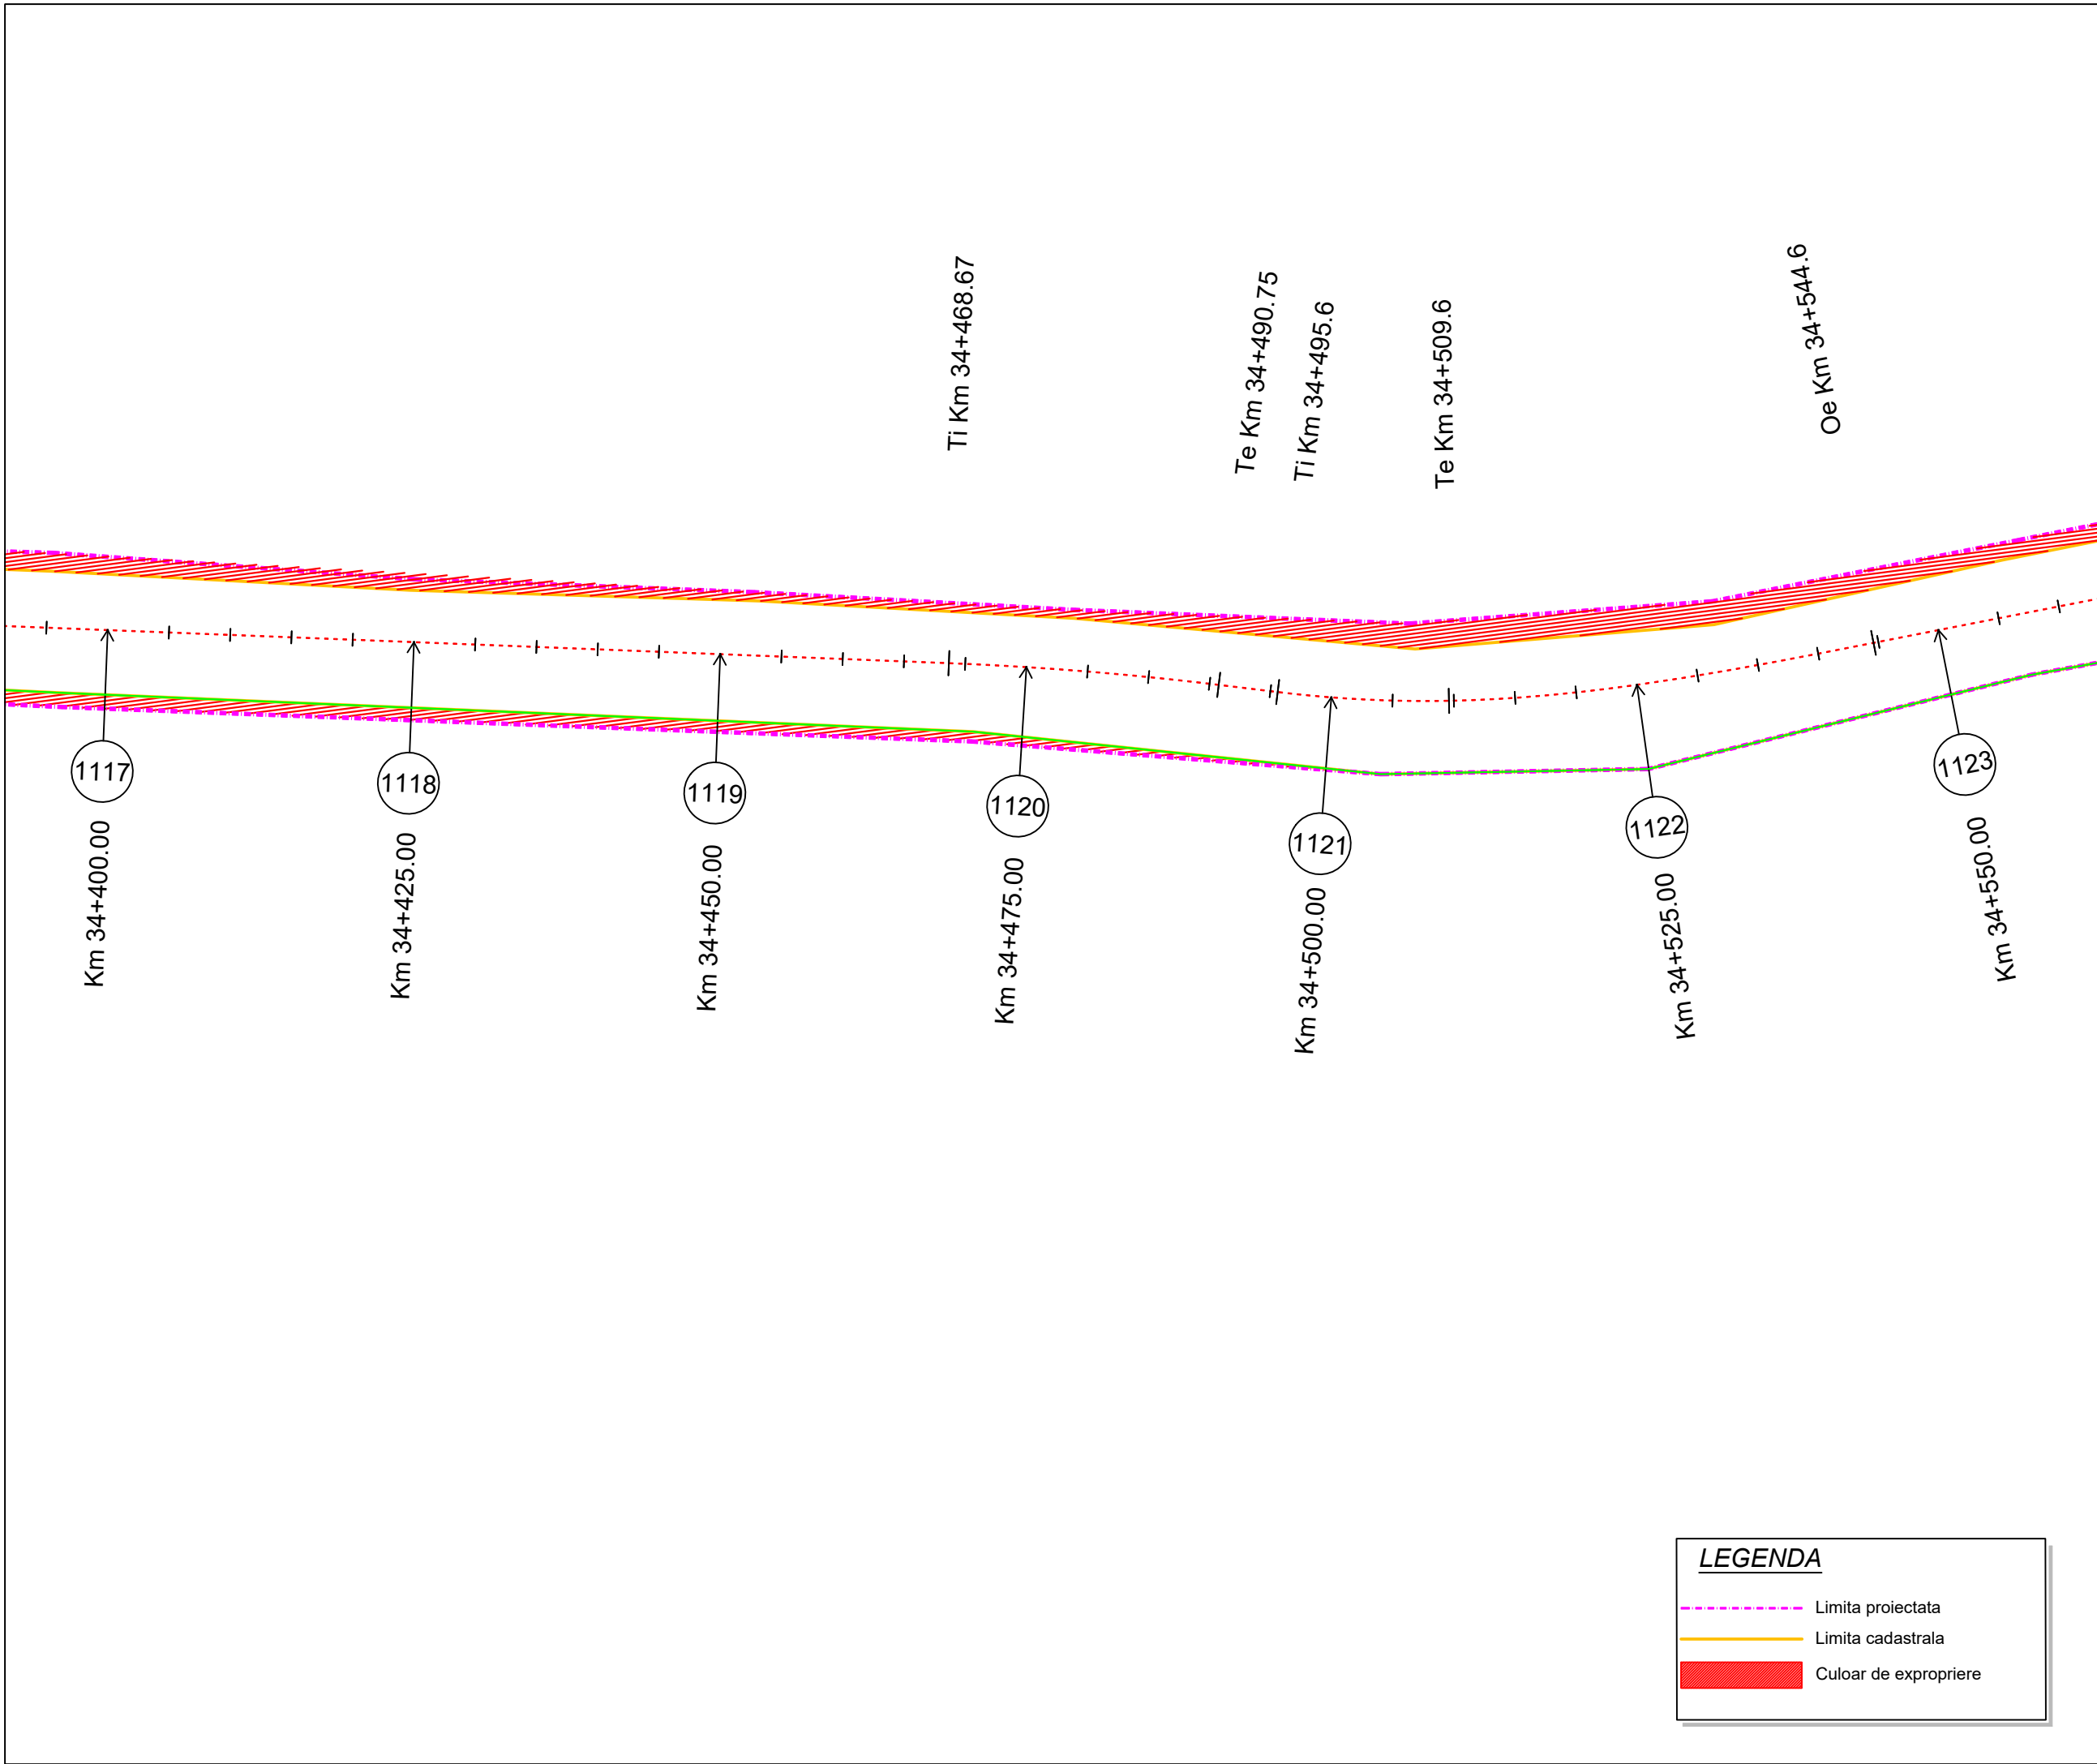

Project: nr. 112 / 2022

Contract: nr. 21648/190 / 2022

Denumirea proiectului:

MODERNIZARE
SECTOARE DE DRUM
AFERENTE
DJ 103 K CAPUSU MARE-
RASCA - BELIS
km. 9+435 - km. 35+155,
DJ 103L INTERSECȚIE CU
DJ 103 K - RASCA,
km. 5+100 - km. 8+000

Beneficiar:

CONSILIUL
JUDEȚEAN CLUJ
Calea Dorobanților, nr. 106, CP.
400609, Cluj-Napoca
Tel. +40 372 64.00.00;
Fax +40 372 64.00.70;

CONSILIUL
JUDEȚEAN CLUJ

Proiectant :

S.C. D P Cons S.R.L.

S.C. DP CONS S.R.L.
400427 Cluj-Napoca, Aleea Busesti Nr. 11, Ap 12 jud. Cluj, Romania,
Tel.: 0745-096214, 0722-275067 web: www.dpcons.ro
Nr. de ordine in registrul comerțului: J12/2950/2004 C.I.F. RO16682486

Proiectat:

ing. Dorin BĂRBÎNȚA

Proiectat:

ing. Arpad NEP

Verificat:

ing. Marin ROGOZ

Șef proiect:

ing. Dan LĂZAN

Verificator tehnic:

ing. Paul TODORAN


Data:

PLANȘA

CULOAR
DE EXPROPRIERE

Număr: S 188

Cod: S.F.

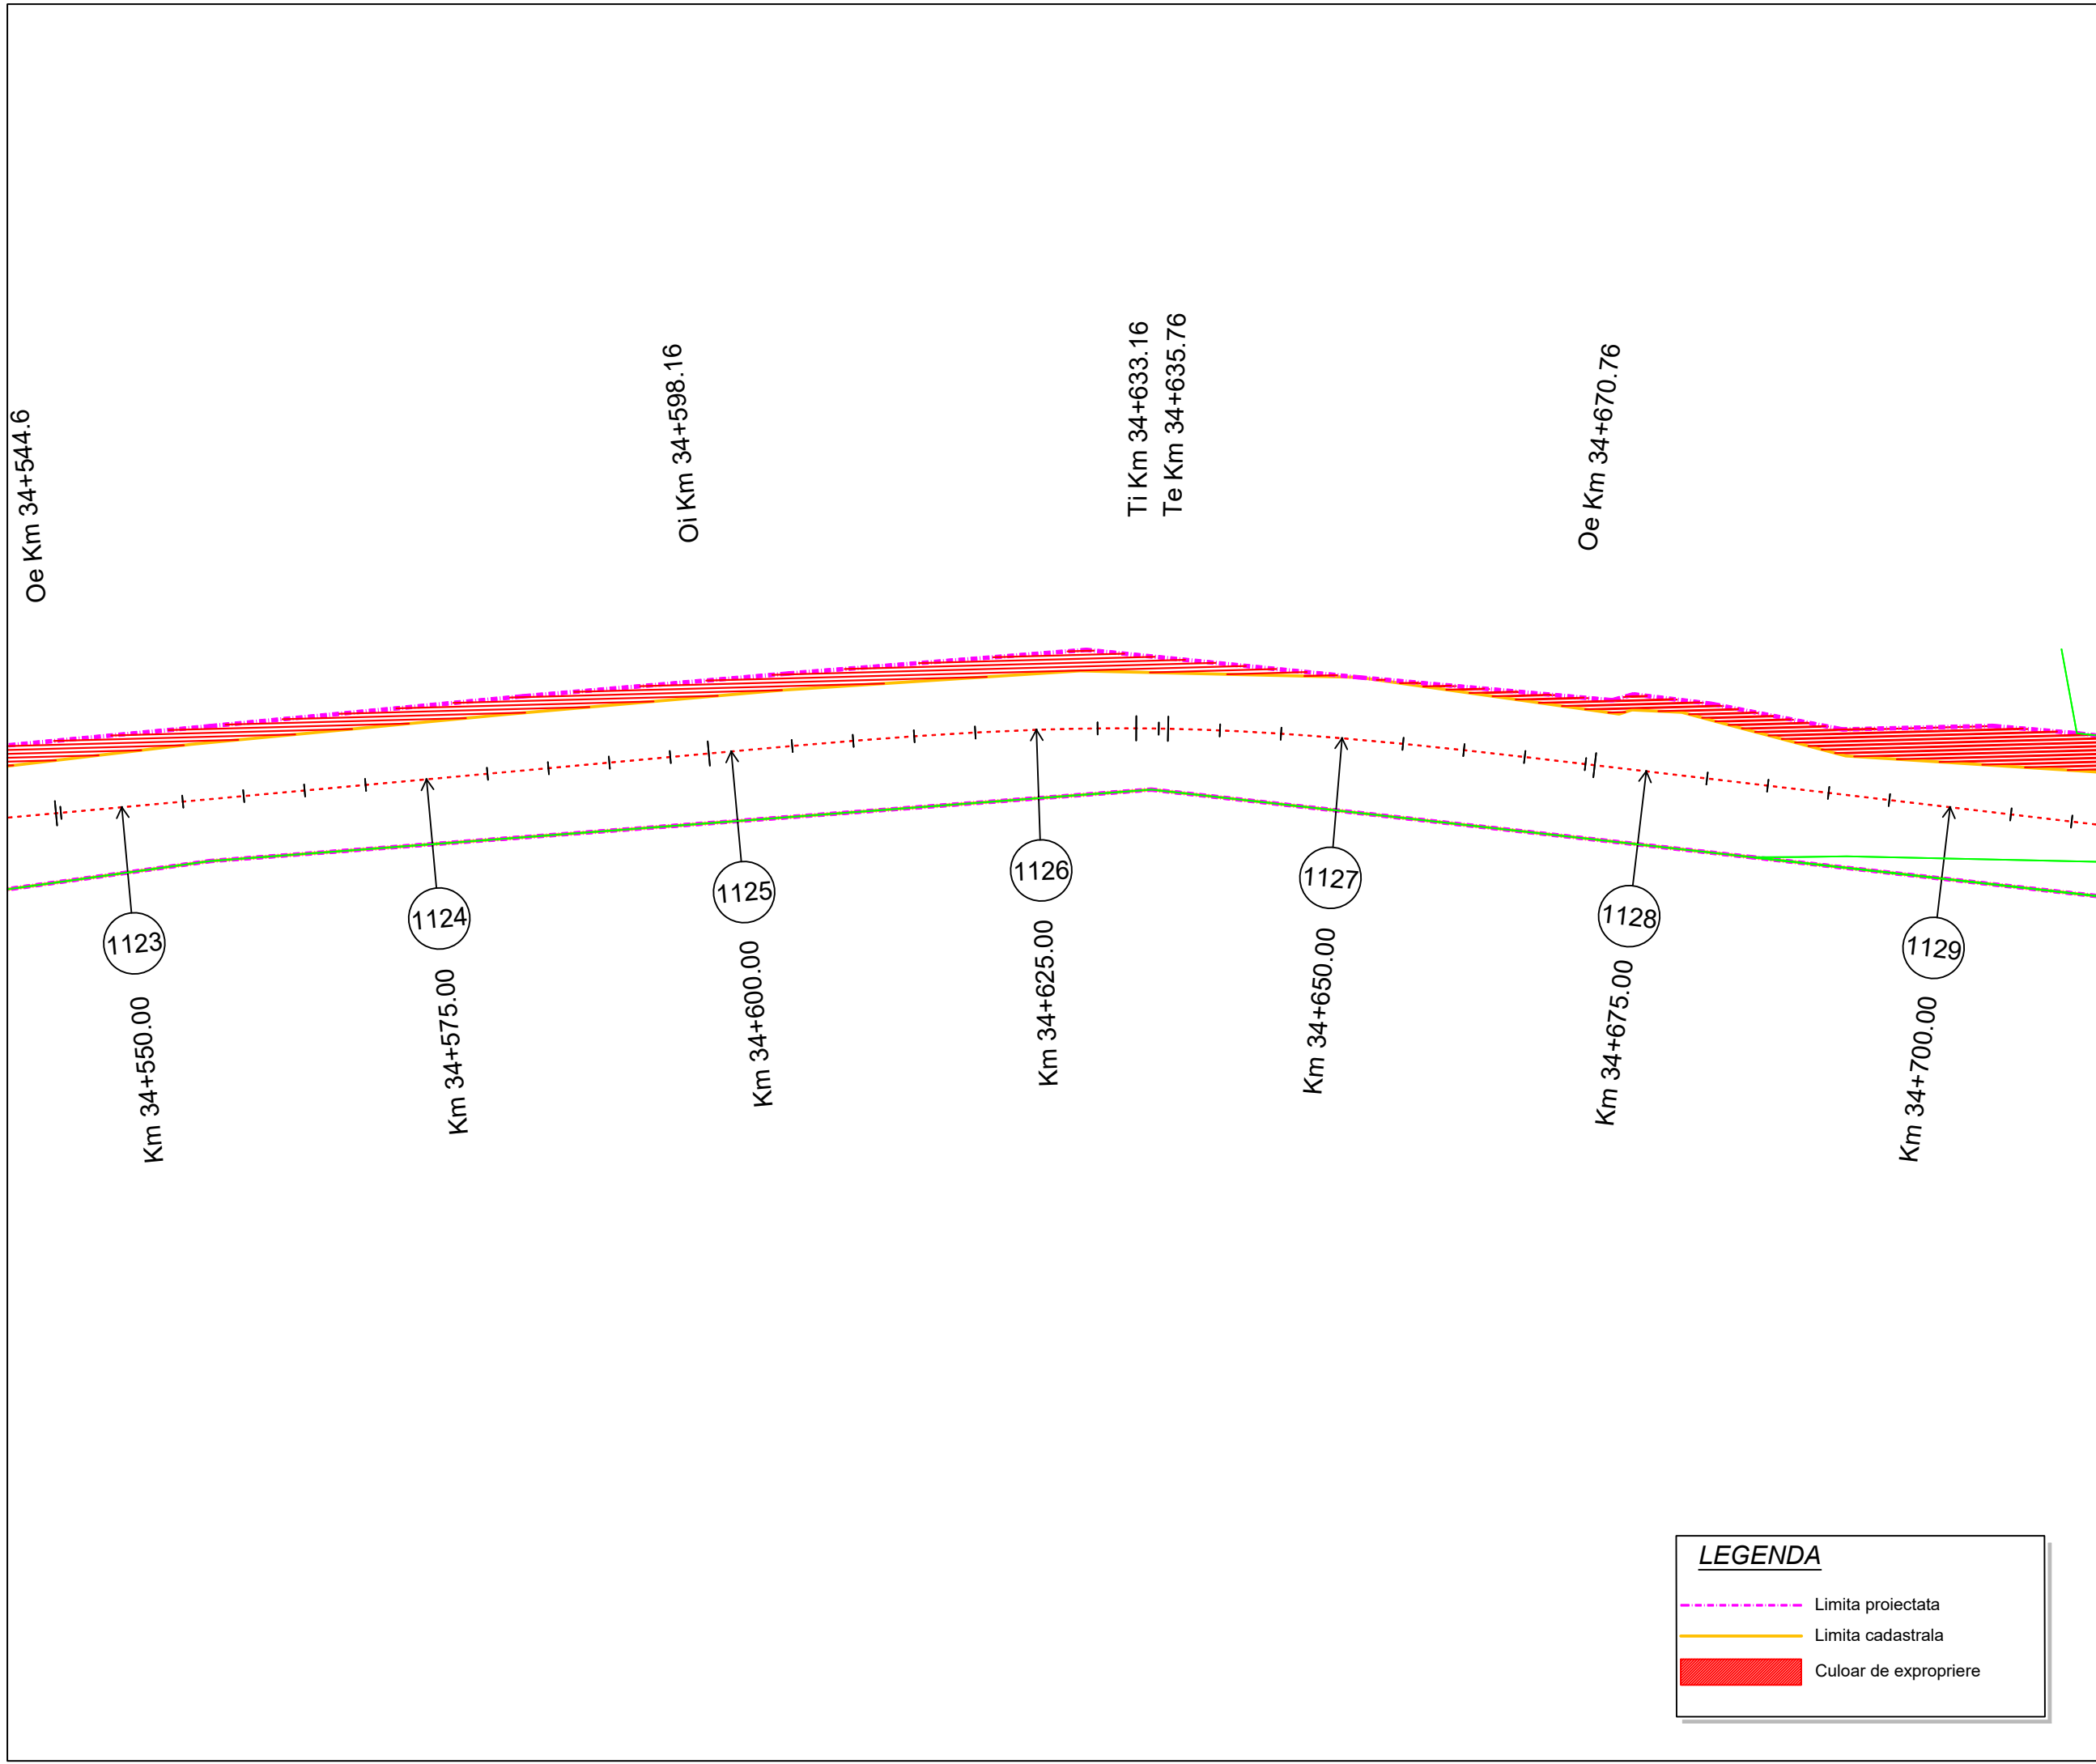

Project: nr. 112 / 2022

Contract: nr. 21648/190 / 2022

Denumirea proiectului:

**MODERNIZARE
SECTOARE DE DRUM
AFERENTE
DJ 103 K CAPUSU MARE-
RASCA - BELIS**
km. 9+435 - km. 35+155,
DJ 103L INTERSECȚIE CU
DJ 103 K - RASCA,
km. 5+100 - km. 8+000

Beneficiar:


**CONSILIUL
JUDEȚEAN CLUJ**
Calea Dorobanților, nr. 106, CP.
400609, Cluj-Napoca
Tel. +40 372 64.00.00;
Fax +40 372 64.00.70;



**CONSILIUL
JUDEȚEAN CLUJ**

Proiectant :

S.C. D P Cons S.R.L.

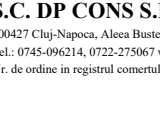S.C. DP CONS S.R.L.

400427 Cluj-Napoca, Aleea Busei Nr. 11, Ap 12 jud. Cluj, Romania,
Tel.: 0745-096214, 0722-275067 web: www.dpcons.ro
Nr. de ordine in registrul comerțului: J12/2950/2004 C.I.F. RO16682486

DATA	SCARA
2024	1:500

Proiectat:

ing. Dorin BĂRBINȚA

Proiectat:

ing. Arpad NEP

Verificat:

ing. Marin ROGOZ

Șef proiect:

ing. Dan LĂZAN

Verificator tehnic:

ing. Paul TODORAN

Data:

PLANȘA

CULOAR
DE EXPROPRIERE

Număr: S 189


Cod: S.F.

LEGENDA

Limita proiectata

Limita cadastrala

Culoar de expropriere

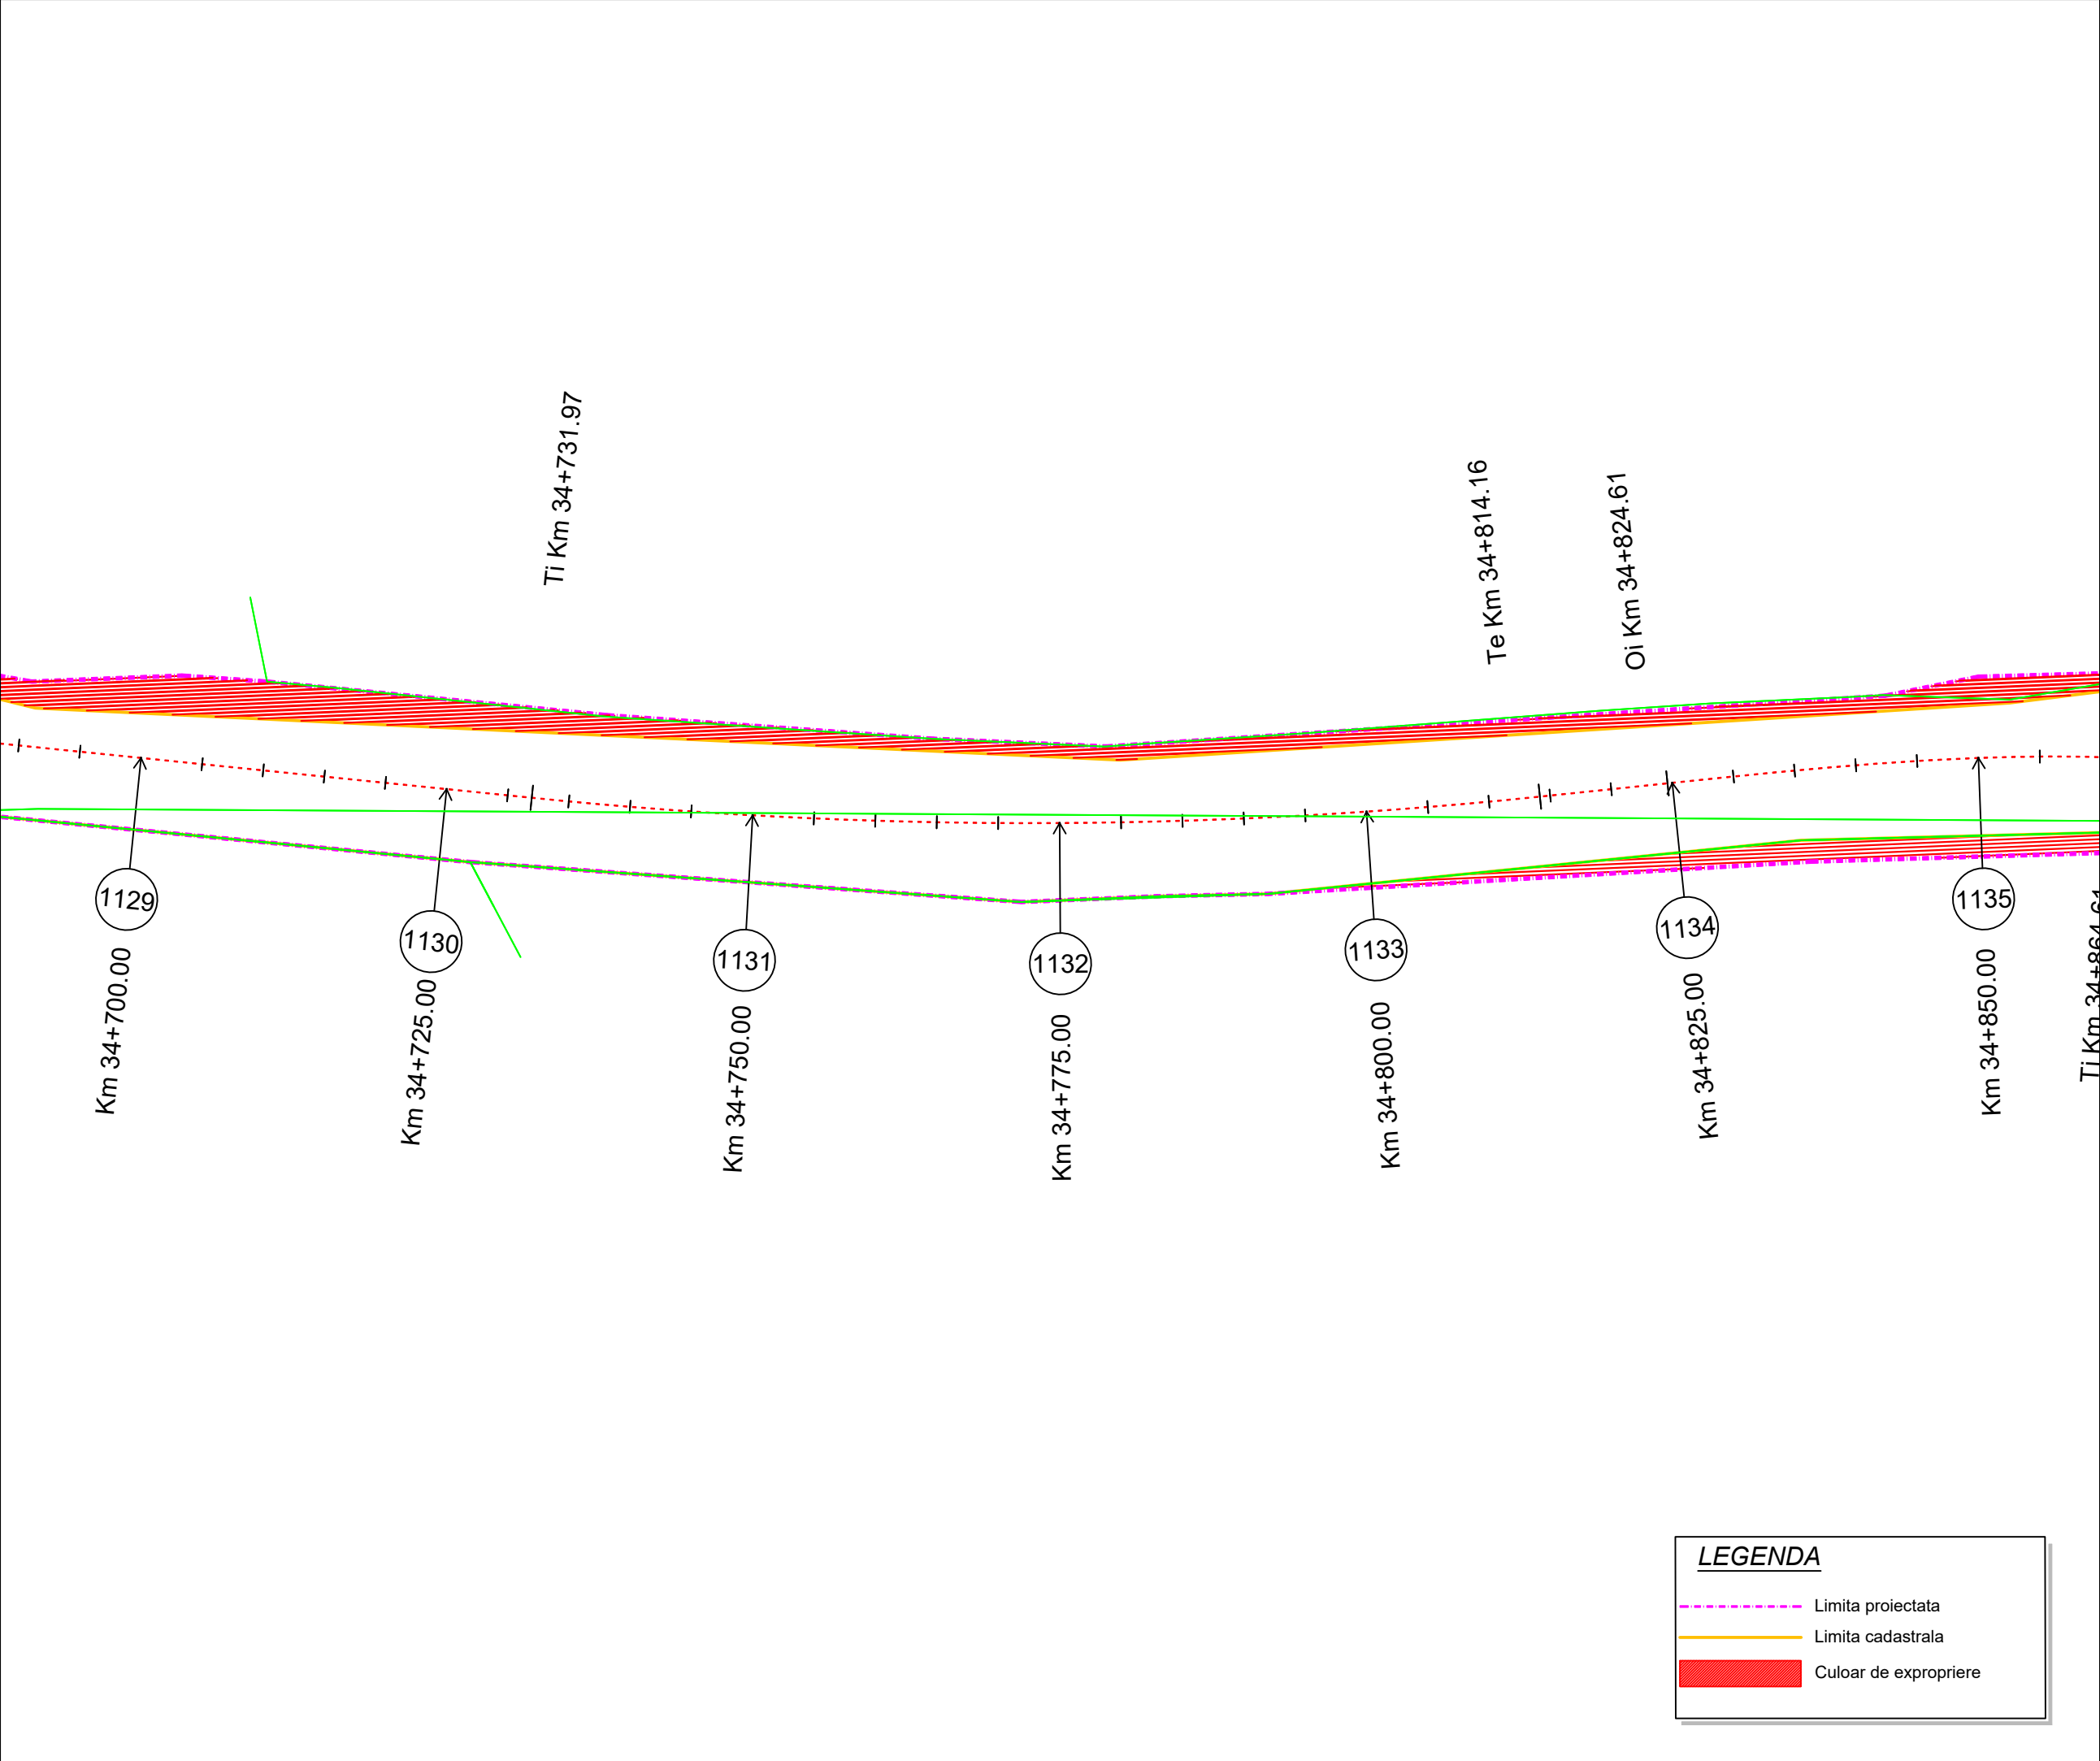

Project: nr. 112 / 2022
Contract: nr. 21648/190 / 2022

Denumirea proiectului:
**MODERNIZARE
SECTOARE DE DRUM
AFERENTE
DJ 103 K CAPUSU MARE-
RASCA - BELIS
km. 9+435 - km. 35+155,
DJ 103L INTERSECȚIE CU
DJ 103 K - RASCA,
km. 5+100 - km. 8+000**

Beneficiar:
**CONSILIUL
JUDEȚEAN CLUJ**
Calea Dorobanților, nr. 106, CP.
400609, Cluj-Napoca
Tel. +40 372 64.00.00;
Fax +40 372 64.00.70;

 **CONSILIUL
JUDEȚEAN CLUJ**

Proiectant :
S.C. D P Cons S.R.L.

S.C. DP CONS S.R.L.
400427 Cluj-Napoca, Aleea Busei Nr. 11, Ap 12 jud. Cluj, Romania,
Tel.: 0745-096214, 0722-275067 web: www.dpcons.ro
Nr. de ordine in registrul comerțului: J12/2950/2004 C.I.F. RO16682486


DATA	SCARA
2024	1:500

Proiectat:
ing. Dorin BĂRBÎNȚA
Proiectat:
ing. Arpad NEP
Verificat:
ing. Marin ROGOZ
Șef proiect:
ing. Dan LĂZAN
Verificator tehnic:
ing. Paul TODORAN

PLANȘA

**CULOAR
DE EXPROPRIERE**

Număr: S 190
Cod: S.F.

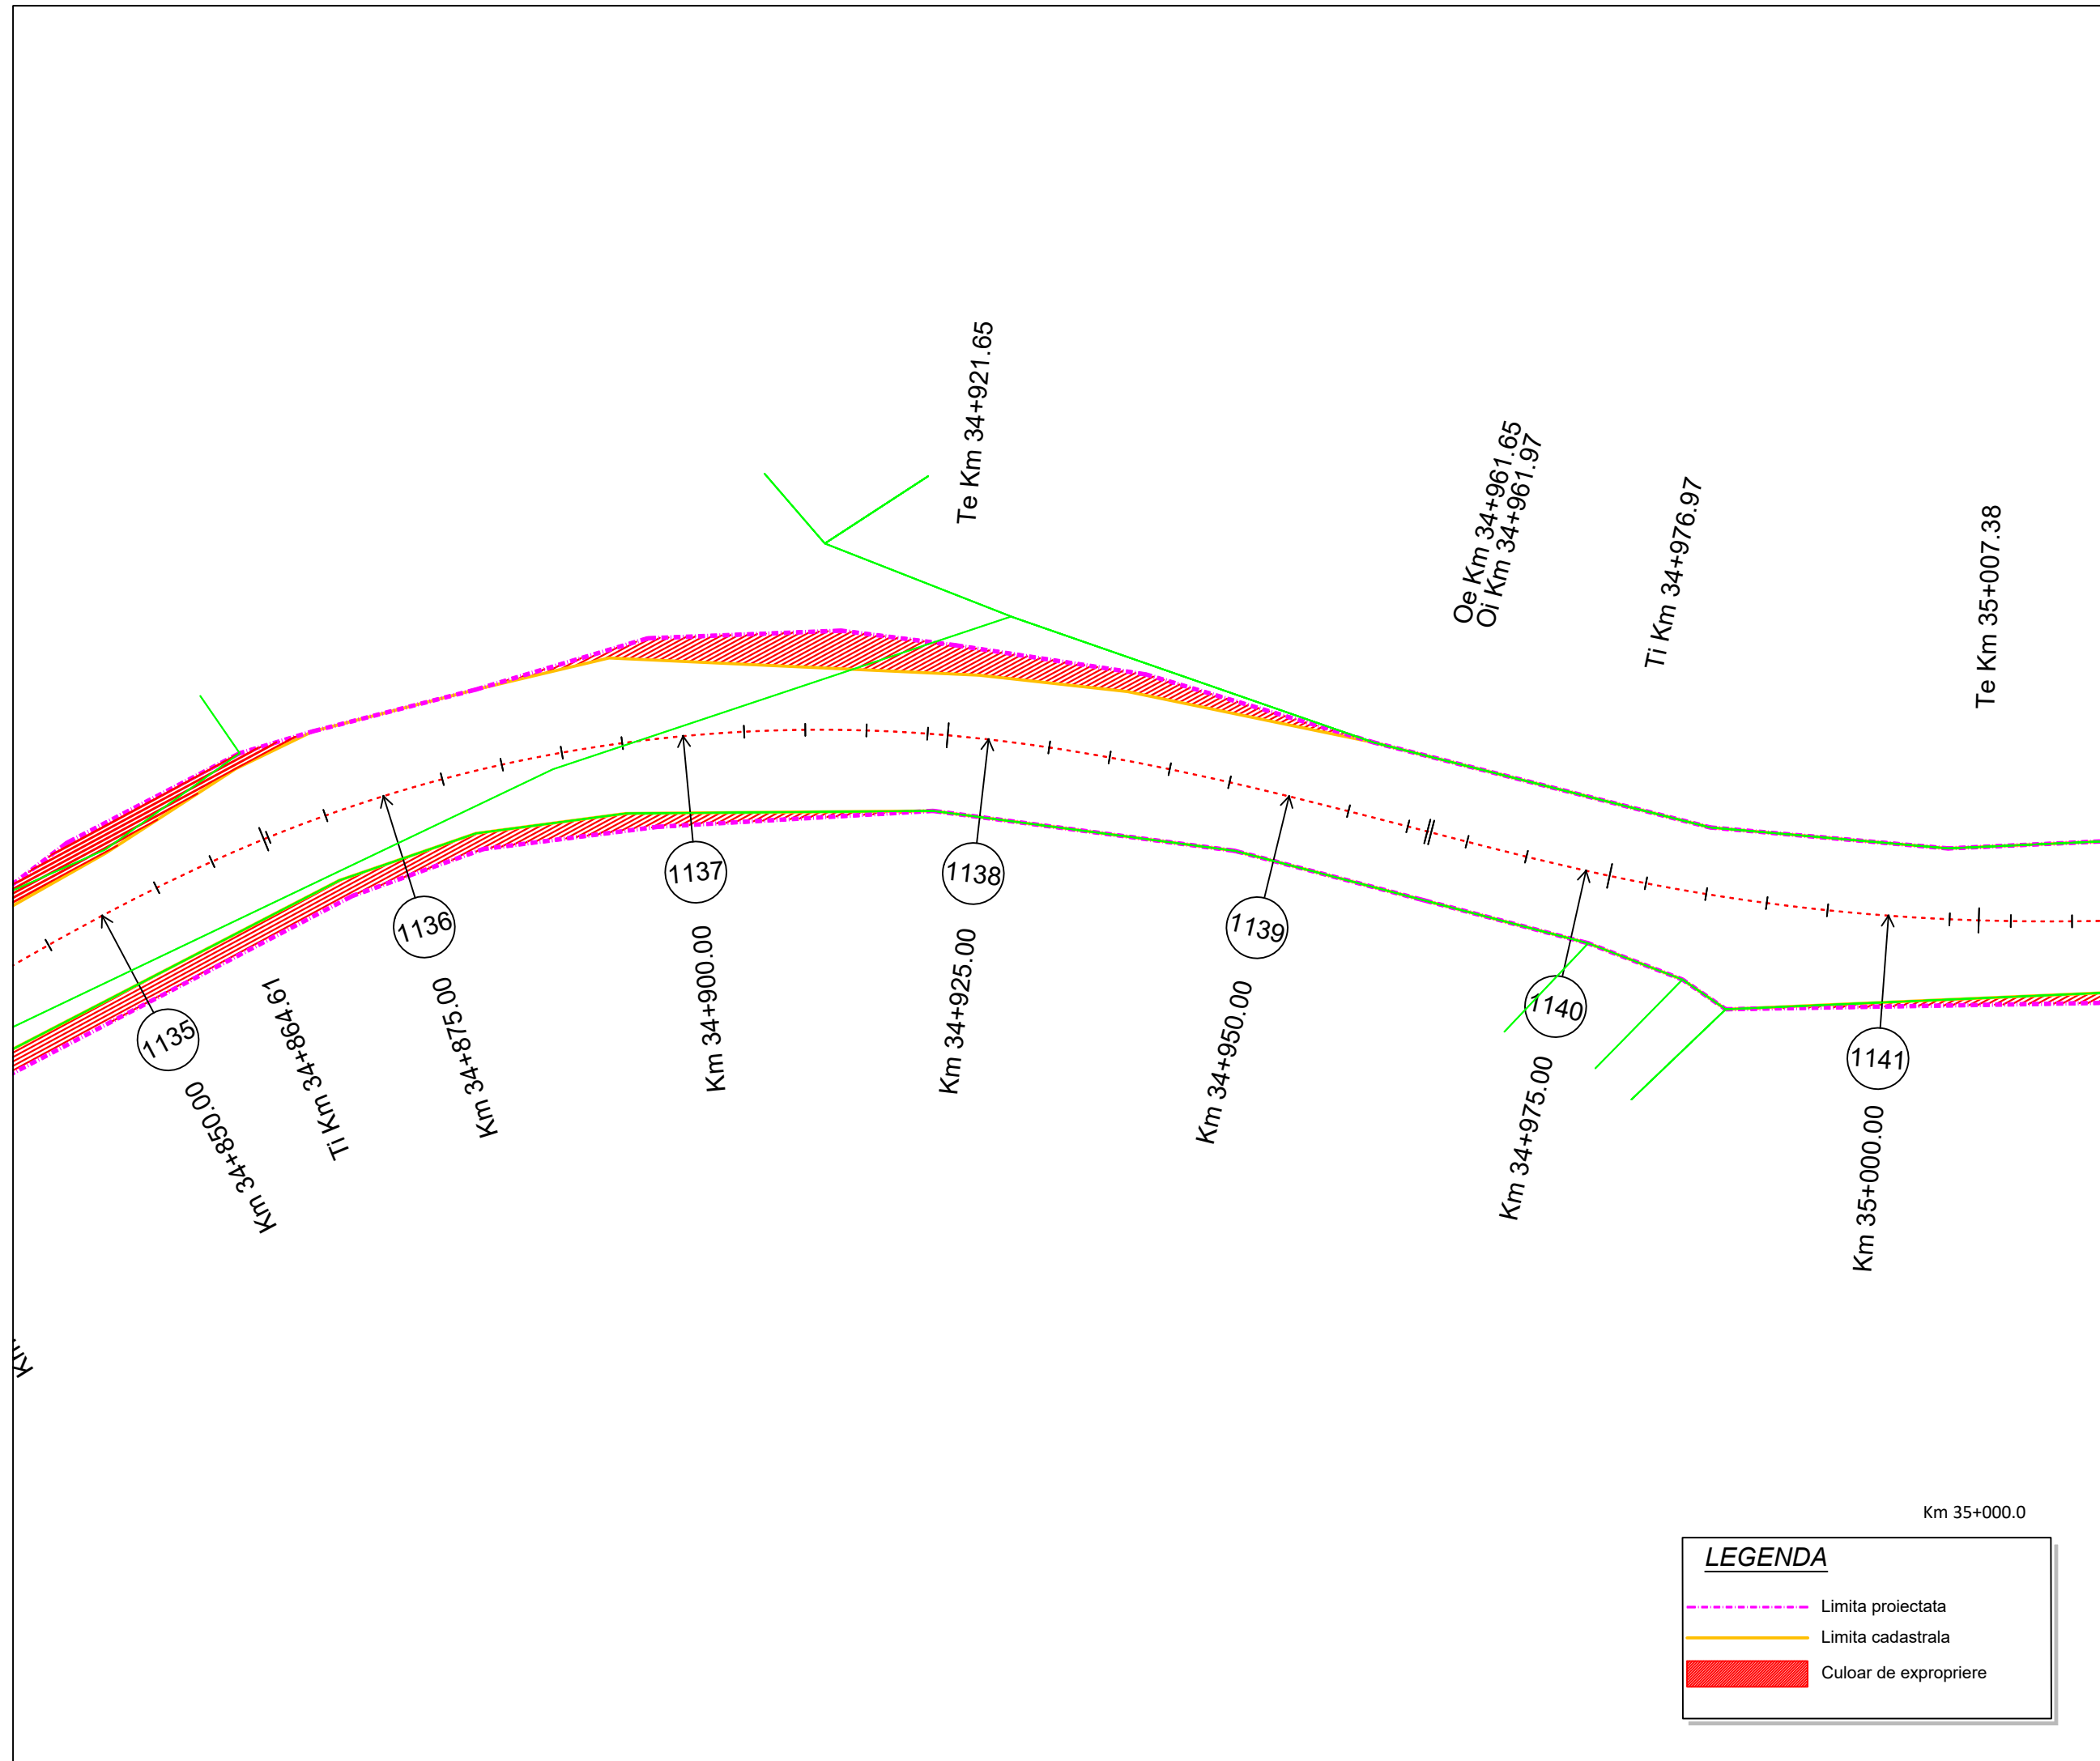


Proiect: nr. 112 / 2022
Contract: nr. 21648/190 / 2022

Denumirea proiectului:
**MODERNIZARE
SECTOARE DE DRUM
AFERENTE
DJ 103 K CAPUSU MARE-
RASCA - BELIS
km. 9+435 - km. 35+155,
DJ 103L INTERSECȚIE CU
DJ 103 K - RASCA,
km. 5+100 - km. 8+000**

Beneficiar:
**CONSILIUL
JUDEȚEAN CLUJ**
Calea Dorobanților, nr. 106, CP.
400609, Cluj-Napoca
Tel. +40 372 64.00.00;
Fax +40 372 64.00.70;

 **CONSILIUL
JUDEȚEAN CLUJ**

Proiectant :
S.C. D P Cons S.R.L.

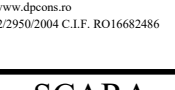S.C. DP CONS S.R.L.
400427 Cluj-Napoca, Aleea Busei Nr. 11, Ap 12 jud. Cluj, Romania,
Tel.: 0745-096214, 0722-275067 web: www.dpcons.ro
Nr. de ordine in registrul comerțului: J12/2950/2004 C.I.F. RO16682486

DATA	SCARA
2024	1:500

Proiectat:
ing. Dorin BĂRBINȚA

Proiectat:
ing. Arpad NEP

Verificat:
ing. Marin ROGOZ

Șef proiect:
ing. Dan LĂZAN

Verificator tehnic:
ing. Paul TODORAN


Data:

PLANȘA

**CULOAR
DE EXPROPRIERE**

Număr: S 191

Cod: S.F.

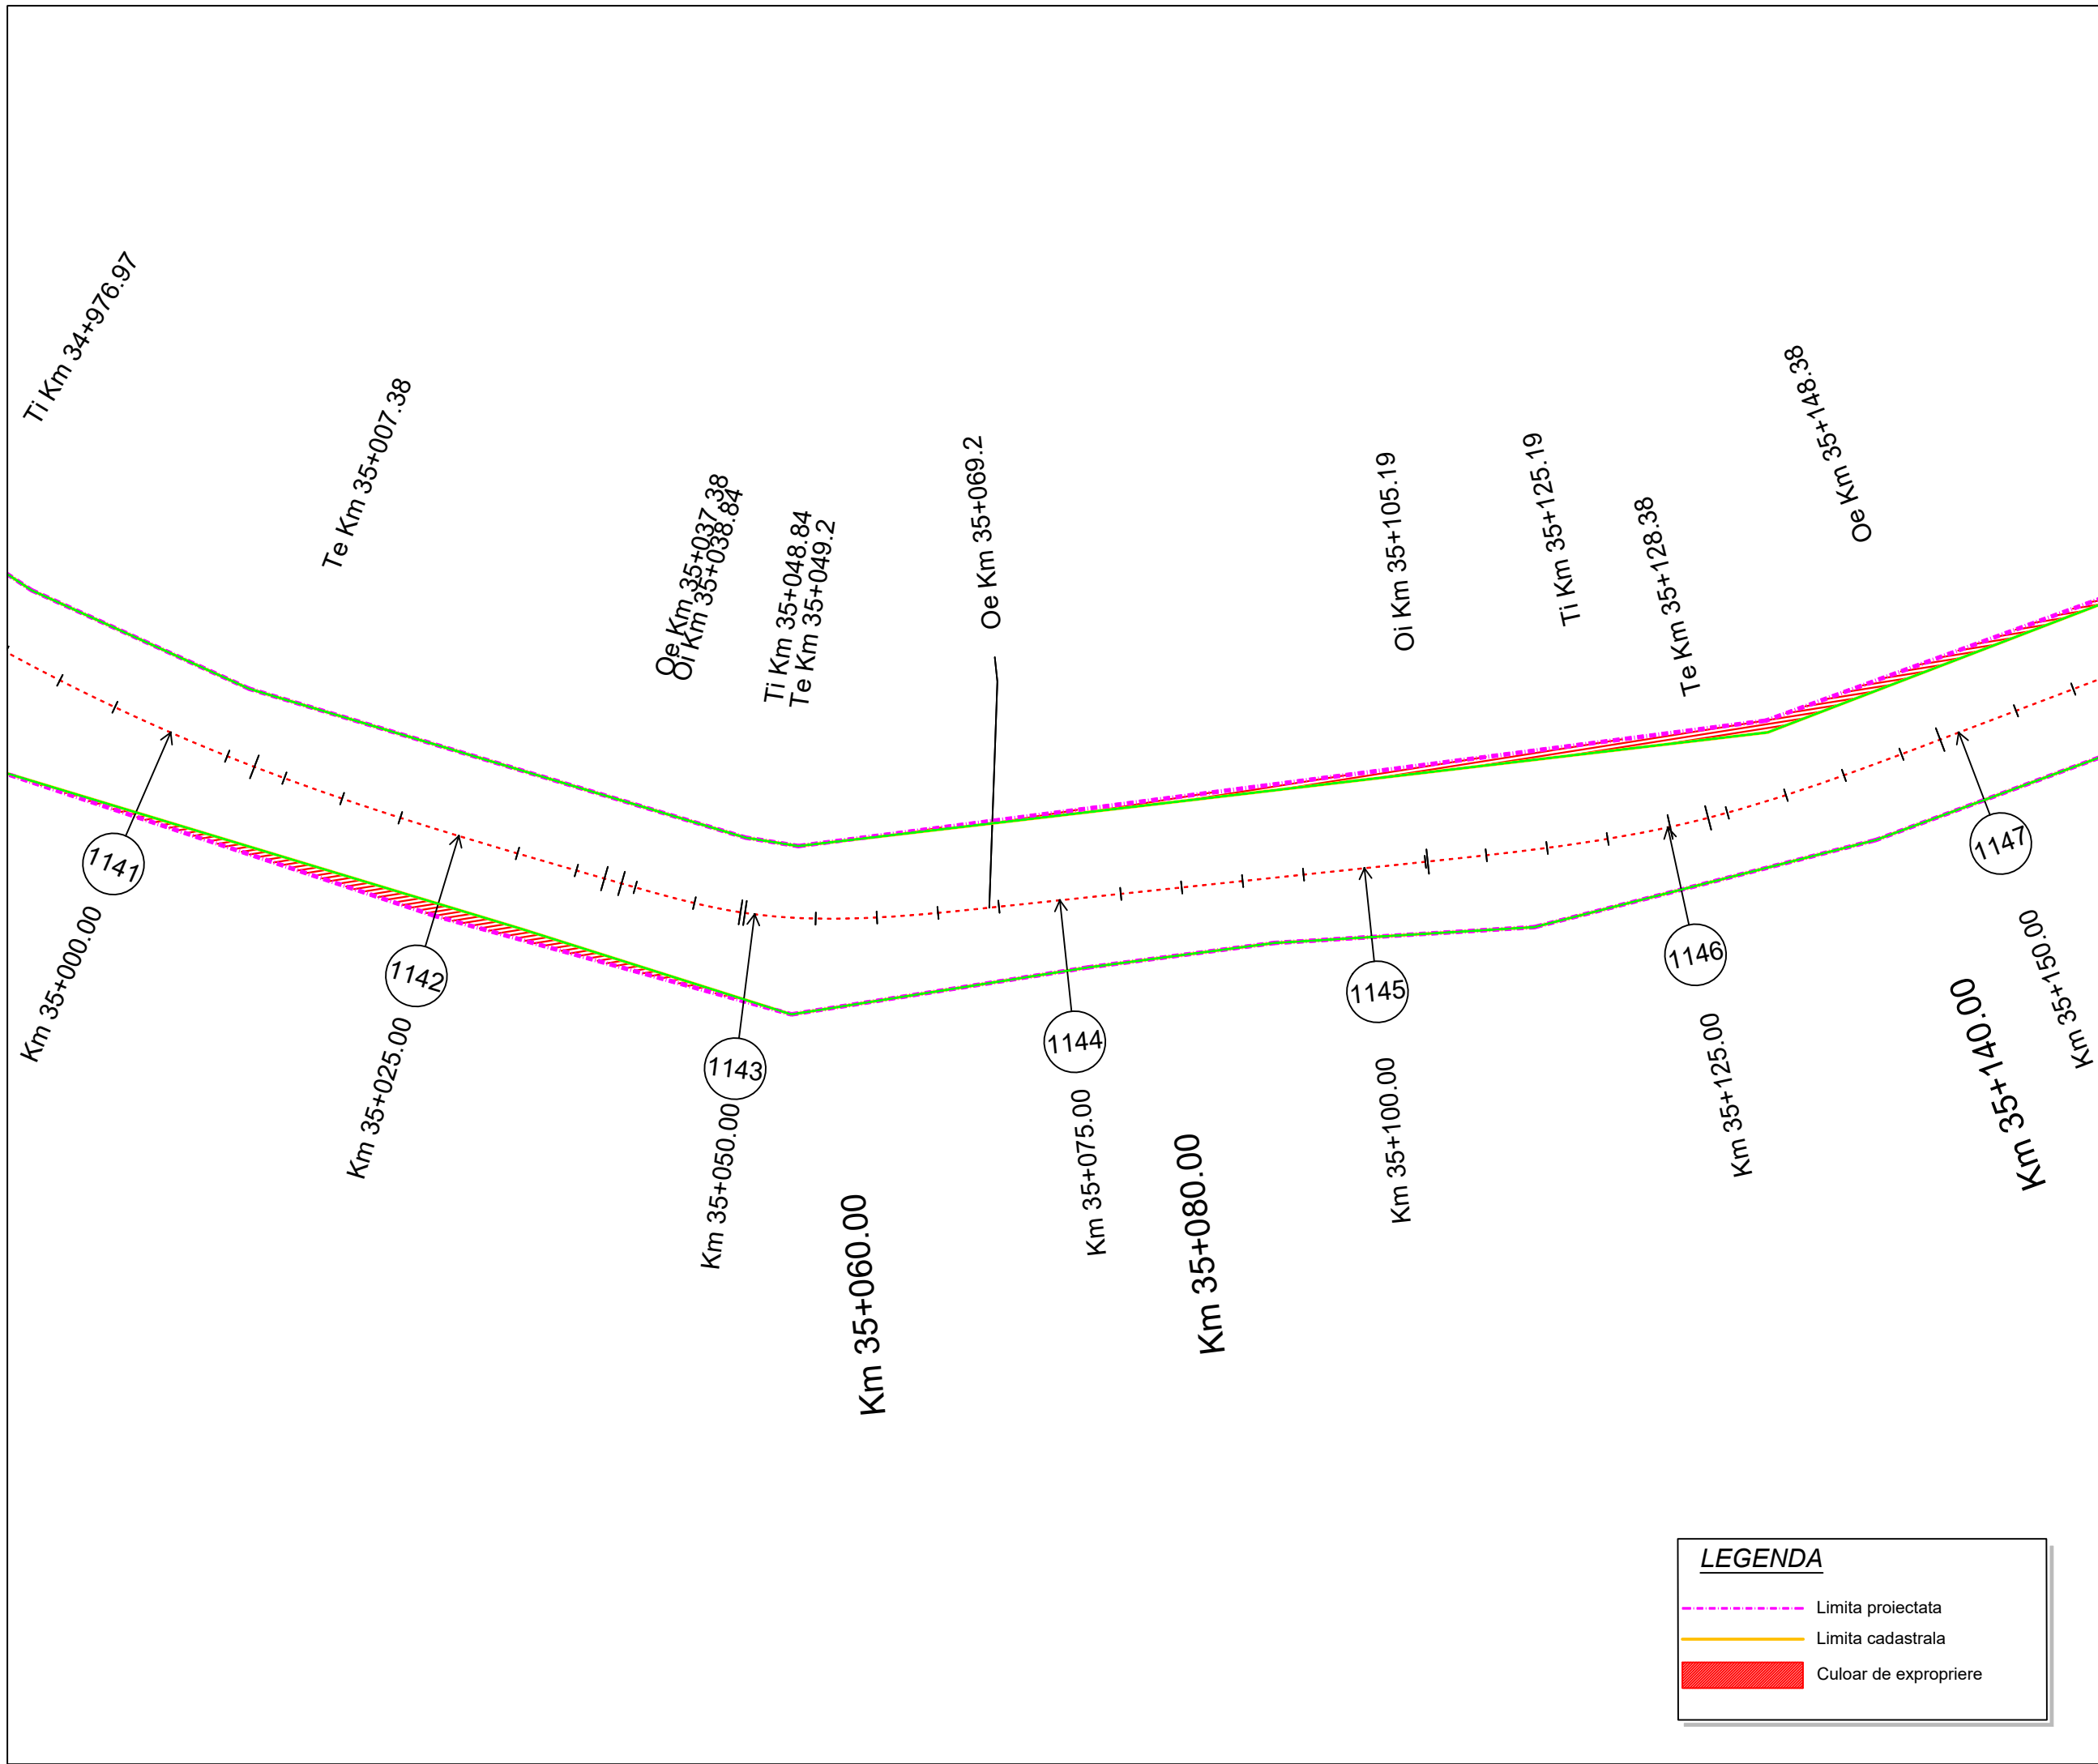

Project: nr. 112 / 2022

Contract: nr. 21648/190 / 2022

Denumirea proiectului:

**MODERNIZARE
SECTOARE DE DRUM
AFERENTE
DJ 103 K CAPUSU MARE-
RASCA - BELIS**
km. 9+435 - km. 35+155,
DJ 103L INTERSECȚIE CU
DJ 103 K - RASCA,
km. 5+100 - km. 8+000

Beneficiar:

**CONSILIUL
JUDEȚEAN CLUJ**
Calea Dorobanților, nr. 106, CP.
400609, Cluj-Napoca
Tel. +40 372 64.00.00;
Fax +40 372 64.00.70;



**CONSILIUL
JUDEȚEAN CLUJ**

Proiectant :

S.C. D P Cons S.R.L.

S.C. DP CONS S.R.L.
400427 Cluj-Napoca, Aleea Busei Nr. 11, Ap 12 jud. Cluj, Romania,
Tel.: 0745-096214, 0722-275067 web: www.dpcons.ro
Nr. de ordine in registrul comerțului: J12/2950/2004 C.I.F. RO16682486

DATA	SCARA
2024	1:500

Proiectat:

ing. Dorn BĂRBÎNȚA

Proiectat:

ing. Arpad NEP

Verificat:

ing. Marin ROGOZ

Șef proiect:

ing. Dan LĂZAN

Verificator tehnic:

ing. Paul TODORAN


Data:

PLANȘA

CULOAR
DE EXPROPRIERE

Număr: S 192

Cod: S.F.

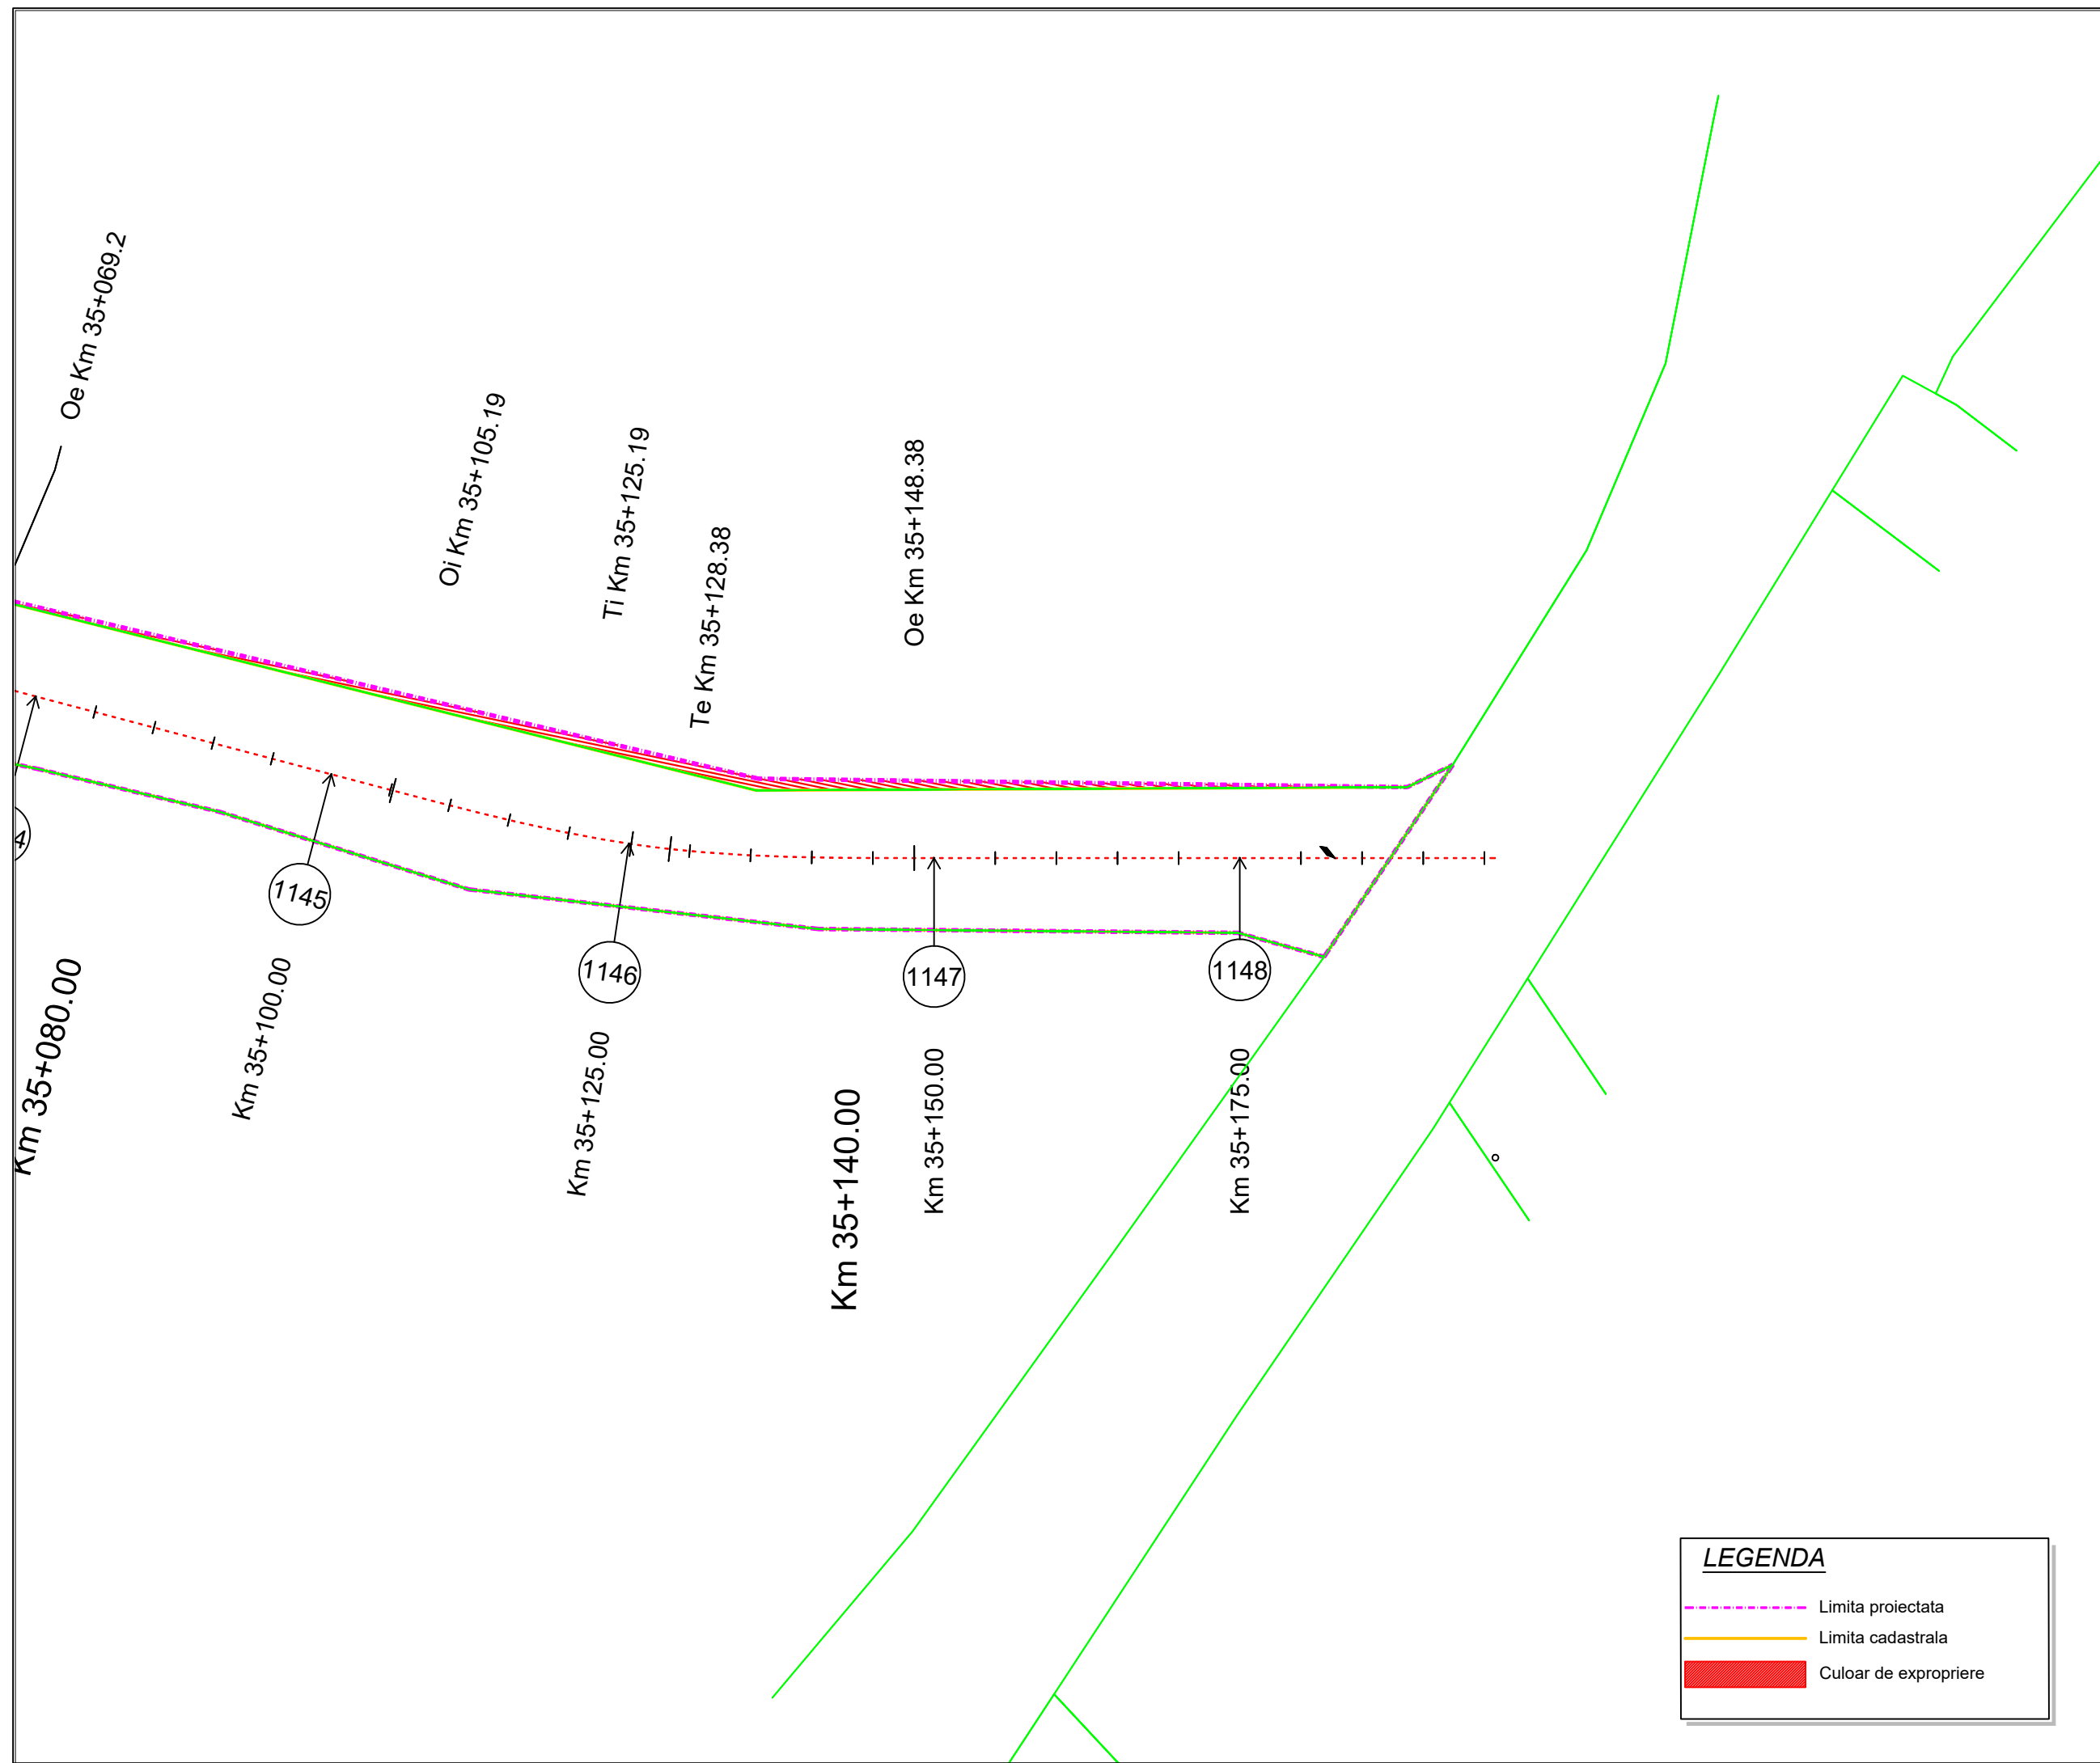

LEGENDA


- Limita proiectata
- Limita cadastrala
- █ Culoar de expropriere

Proiect: nr. 112 / 2022

Contract: nr. 21648/190 / 2022

Denumirea proiectului:
**MODERNIZARE
SECTOARE DE DRUM
AFERENTE
DJ 103 K CAPUSU MARE-
RASCA - BELIS
km. 9+435 - km. 35+155,
DJ 103L INTERSECȚIE CU
DJ 103 K - RASCA,
km. 5+100 - km. 8+000**

Beneficiar:
**CONSILIUL
JUDEȚEAN CLUJ**
Calea Dorobanților, nr. 106, CP.
400609, Cluj-Napoca
Tel. +40 372 64.00.00;
Fax +40 372 64.00.70;

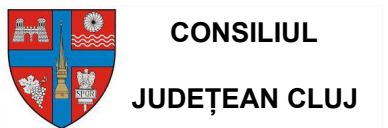

Proiectant :

S.C. D P Cons S.R.L.



S.C. DP CONS S.R.L.
400427 Cluj-Napoca, Aleea Busei Nr. 11, Ap 12 jud. Cluj, Romania,
Tel.: 0745-096214, 0722-275067 web: www.dpcons.ro
Nr. de ordine in registrul comerțului: J12/2950/2004 C.I.F. RO16682486

DATA	SCARA
2024	1:500

Proiectat:
ing. Dorin BĂRBÎNȚA

Proiectat:
ing. Arpad NEP

Verificat:
ing. Marin ROGOZ

Șef proiect:
ing. Dan LĂZAN

Verificator tehnic:
ing. Paul TODORAN

Data:

PLANȘA

**CULOAR
DE EXPROPRIERE**

Număr: S 193

Cod: S.F.