

DIRECȚIA DEZVOLTARE ȘI INVESTIȚII
Nr. 16964 / 18.05.2026

RASPUNS SOLICITĂRI DE CLARIFICARE

Referitor la Achiziția directă având ca obiect: **Servicii de elaborare a documentației necesare obținerii avizului de gospodărire a apelor, emis de Administrația Națională „Apele Române”, aferente obiectivului de investiții „Intervenție în regim de urgență la zidul de sprijin al drumului Județean DJ10BC, afectat de viituri, km 59+900, în localitatea Răchiteșe, comuna Mărgău, județul Cluj”**

- Anunțul de achiziție Nr. **16.572 / 13.05.2026**, disponibil pe site-ul Consiliului Județean Cluj
- Anunțul de publicitate **ADV1529476/15.05.2026**, disponibil în SEAP – Publicitate anunțuri

Ca urmare a solicitări de clarificării, Autoritatea contractantă vă comunica următoarele:

Întrebare: Vă rugăm să ne comunicați dacă beneficiați de un studiu hidrologic elaborat și avizat de INHGA pentru sectorul de interes.

Răspuns:

Autoritatea contractantă nu este în posesia unui studiu hidrologic elaborat și avizat de INHGA pentru amplasamentul în cauză.

Conform cerințelor caietului de sarcini, în sarcina prestatorului intră elaborarea tuturor analizelor și documentațiilor necesare obținerii avizului de gospodărire a apelor, inclusiv obținerea și/sau estimarea debitelor de calcul caracteristice (debite maxime de viitură), determinarea probabilităților de depășire solicitate de autoritatea competentă, pe baza datelor hidrologice și metodologiilor aplicabile, precum și realizarea analizelor hidrologice/hidraulice necesare fundamentării soluției tehnice.

Prin urmare, operatorul economic va avea obligația de a întocmi documentațiile și studiile de specialitate necesare conform cerințelor legale și tehnice aplicabile, inclusiv cele solicitate de autoritatea avizatoare.

Întrebare: Vă rugăm să ne comunicați dacă, în urma atribuirii contractului, prestatorului îi vor fi puse la dispoziție ridicările topografice în format DWG, inclusiv punctele topografice, poliliniile 3D aferente cursului de apă din zona analizată, precum și modelul digital al terenului (DTM).

În temeiul Regulamentului (UE) nr. 2016/679 privind protecția persoanelor fizice în ceea ce privește prelucrarea datelor cu caracter personal și privind libera circulație a acestor date și de abrogare a Directivei 95/46/CE (Regulamentul general privind protecția datelor) și al Legii nr. 190/2018 Consiliul Județean Cluj prelucrează date cu caracter personal, cu asigurarea securității și confidențialității acestora.





Răspuns: Autoritatea contractantă va pune la dispoziția prestatorului documentațiile și datele existente pe care le deține, inclusiv ridicările topografice disponibile în format editabil, în măsura în care acestea există și sunt relevante pentru obiectiv.

Totodată, conform caietului de sarcini, prestatorul are obligația de a efectua toate investigațiile, verificările și colectarea datelor necesare elaborării documentației complete pentru obținerea avizului de gospodărire a apelor.

În situația în care, în urma analizării documentației puse la dispoziție și a condițiilor din teren, operatorul economic constată necesitatea unor măsurători, investigații sau ridicări topografice suplimentare, acestea vor fi realizate prin grija și pe cheltuiala prestatorului, în vederea îndeplinirii complete a obligațiilor contractuale.

Întrebare: Vă rugăm să ne comunicați ce documentații tehnice există în prezent pentru acest obiectiv de investiții.

Răspuns:

Având în vedere caracterul intervenției, respectiv lucrări necesare pentru remedierea degradărilor produse la zidul de sprijin existent al drumului județean DJ108C, afectat de viituri, în vederea asigurării siguranței circulației și a stabilității infrastructurii rutiere, pentru acest obiectiv nu există o documentație tehnico-economică completă elaborată anterior pentru obținerea avizului de gospodărire a apelor.

Autoritatea contractantă deține documente și informații existente relevante privind amplasamentul și situația din teren, care vor fi puse la dispoziția prestatorului, în măsura disponibilității, conform caietului de sarcini.

De asemenea, pentru o mai bună înțelegere a intervenției propuse, autoritatea contractantă va pune la dispoziție partea desenată aferentă lucrărilor propuse asupra zidului de sprijin existent.

PREȘEDINTE
ALIN TIȘE

DIRECTOR EXECUTIV:

Mariana RAȚIU

ȘEF SERVICIU:

Alexandru BOTEZAN

CONSILIER ACHIZIȚII PUBLICE:

Mihaita INOAN

În temeiul Regulamentului (UE) nr. 2016/679 privind protecția persoanelor fizice în ceea ce privește prelucrarea datelor cu caracter personal și privind libera circulație a acestor date și de abrogare a Directivei 95/46/CE (Regulamentul general privind protecția datelor) și al Legii nr. 190/2018 Consiliul Județean Cluj prelucrează date cu caracter personal, cu asigurarea securității și confidențialității acestora.



Zid spirijin He =3.00 m

L=20 m

1

2

3

4


5

6

Parapete metallic

L=20 m


Refacere sistem rutier
S= 78 mp

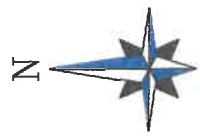

LEGENDA


- limita carosabil
- refacere sistem rutier
- ax drum judelean
- vale
- zid de spirijin
- parapete de protectie
- zis spirijin existent
- taluz
- sant

Proiectant de specialitate:		Beneficiar:		PROIECT:	
CONSILIUL JUDETEA CLUJ		Județul CLUJ - Consiliul Județean Cluj -D.A.D.J		11/	
SERVICIUL TEHNIC SI SITUATII DE URGENTA		Investitia:		2025	
Adresa: str. Calea Drobanilor nr 106, Cluj-Napoca, jud. Cluj		"Refacere zid sprijin pe DJ 108C km 59+600 in localitatea Rachitele"		FAZA:	
SPECIFICATIE:		NUME:		DTE	
VERIFICAT:		ING. GAZDAC. A		PLANSA:	
PROIECTAT:		ing. Gazdac. A		(1)	
DESEINAT:		ing. Gazdac. A		PLAN DE SITUATIE	
sc:		1:250			
Data:		11.2025			

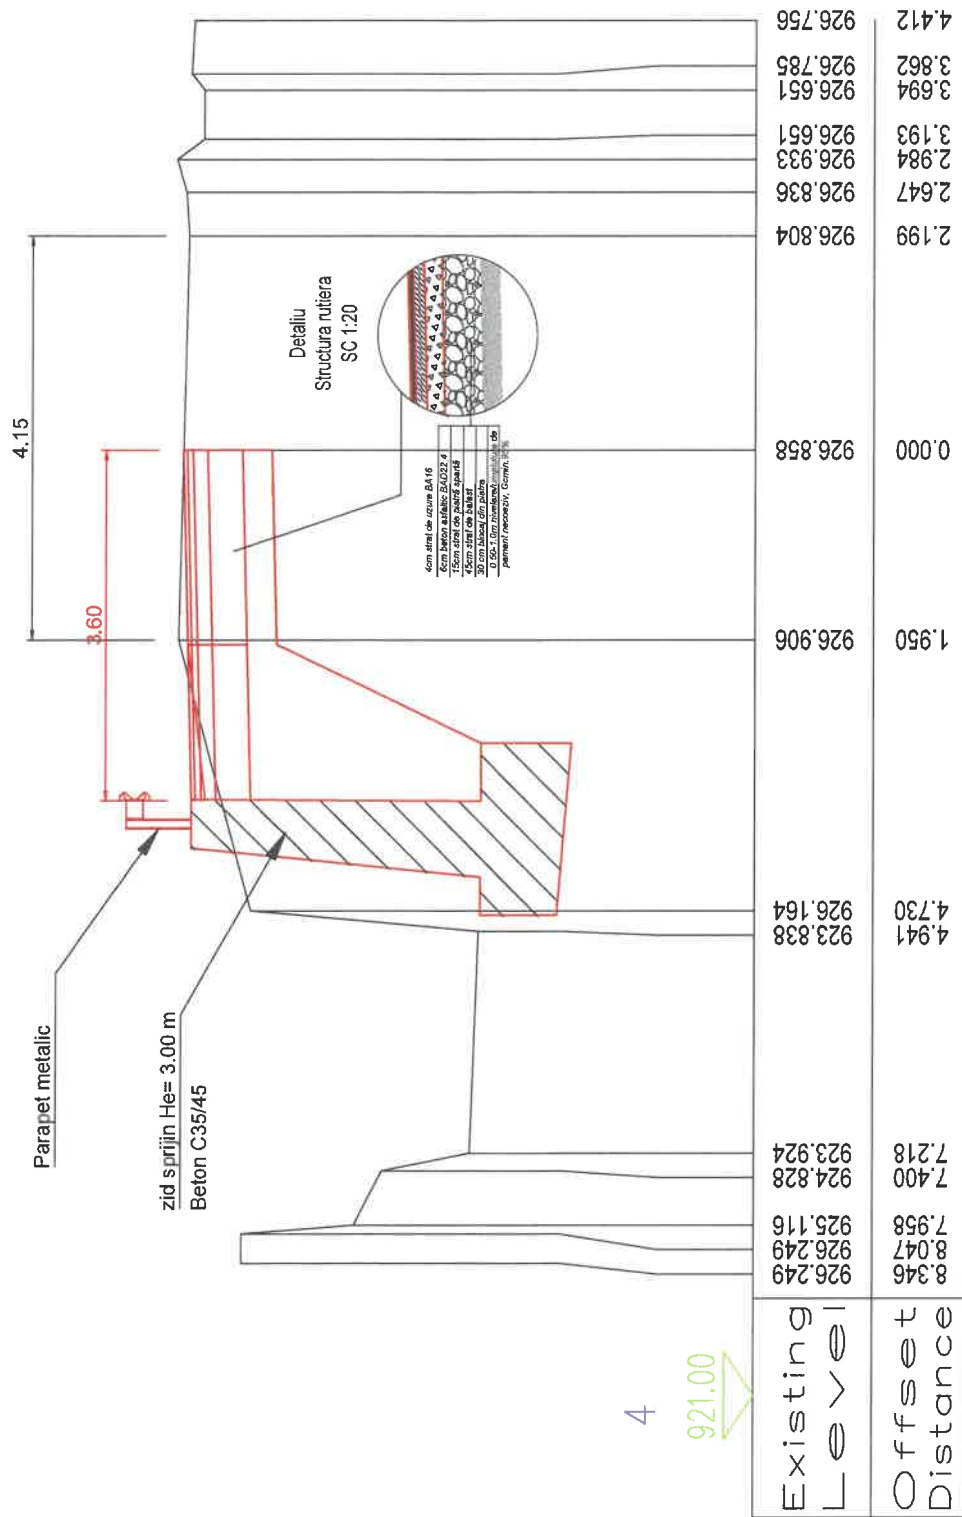

km 59+600.00

Proiectant de specialitate:				Beneficiar: Județul CLUJ - Consiliul Județean Cluj -D.A.D.J		PROIECT:
CONSILIUL JUDEȚEA CLUJ				Investiția:		11/
SERVICIUL TEHNIC SI SITUATII DE URGENTA				"Refacere zid sprijin pe DJ 108C km 59+600 in localitatea Rachitele"		2015
Adresa: str. Calea Dorobanilor nr 105, Cluj-Napoca, jud. Cluj				FAZA:		DTE
SPECIFICATIE:				PLANSA:		(3)
VERIFICAT:				PROFILE TRANSVERSALE		
PROIECTAT:				sc:		
DESEINAT:				Nume:		
				Ing. Gazdac. A		
				Ing. Gazdac. A		
				Ing. Gazdac. A		
				Data:		11.2025

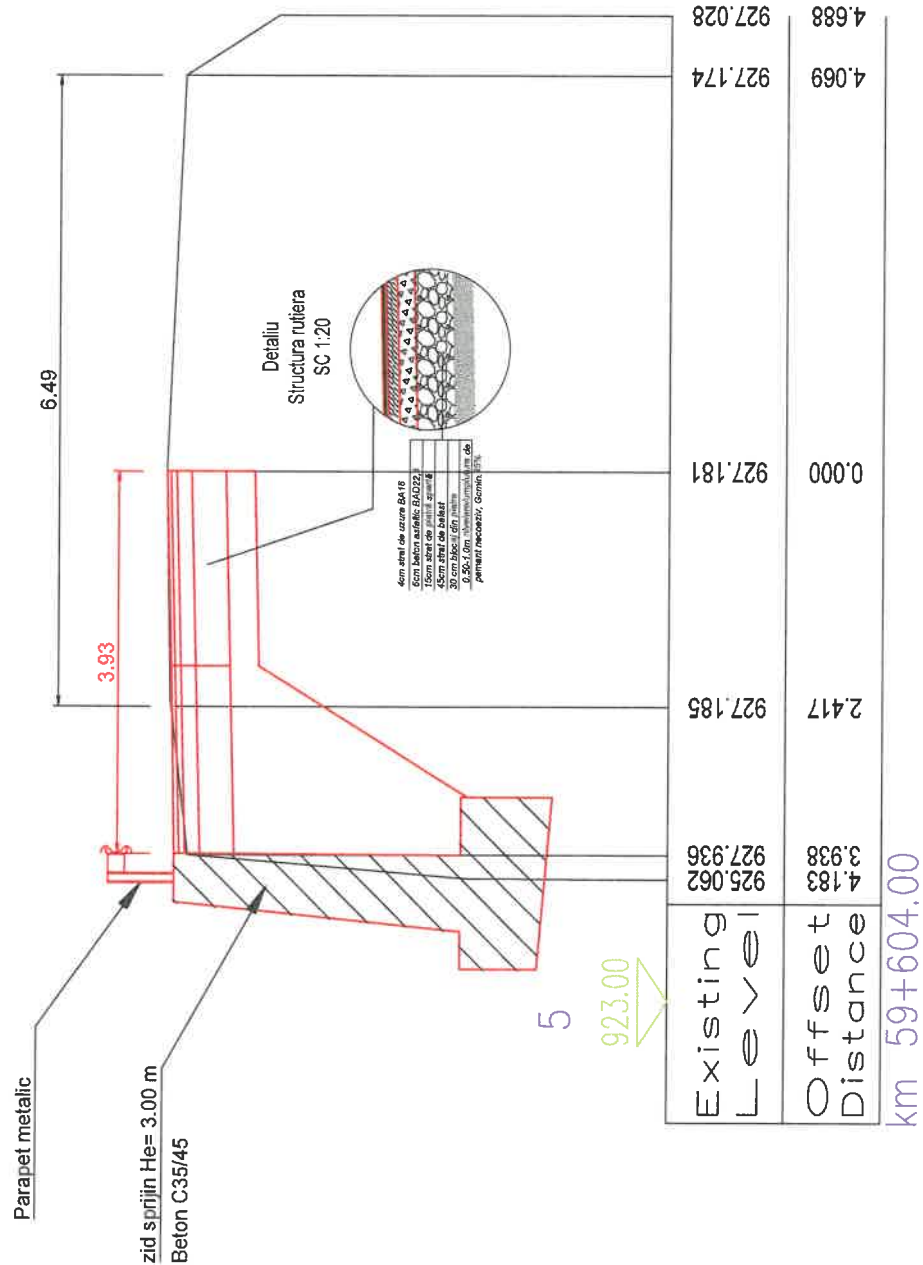

Proiectant de specialitate:			Beneficiar: Județul CLUJ - Consiliul Județean Cluj - D.A.D.J		PROIECT: 11/
CONSILIUL JUDEȚEA CLUJ			Investiția: "Refacere zid sprijin pe DJ 108C km 59+600 in localitatea Rachitele"		11/ 2025
SERVICIUL TEHNIC SI SITUATII DE URGENTA			Adresa: str. Calea Dorobanților nr 106, Cluj-Napoca, jud. Cluj		FAZA: DTE
SPECIFICATIE:	NUME:	SEMNAT:	PLANSA: (4)		DTE
VERIFICAT:	ing. Gazdac, A	sc: 1:50			
PROIECTAT:	ing. Gazdac, A	sc: 1:50			
DESEMAT:	ing. Gazdac, A	sc: 1:50	PROFIL TRANSVERSAL		

