

Planering av trädgård

Anders Zornsgatan 30B



Anna W Fasth

Trädgårdsarkitekt

Kungsbacka Trädgårdsdesign

www.kungsbackatradgard.se

Detaljerad illustrationsplan

Läs denna text parallellt med bifogad ritning.

Vid möte den 23/1 2017 diskuterades utformning av trädgård på Anders Zornsgatan 30B i Göteborg.

Ni har en fin plan tomt med stor potential. Förslaget bygger på att få en trädgård som går i samklang med hus och miljö men som också blir funktionell, lättskött och vacker.

Västra sidan

Trädgården är lång och smal och kan med fördel delas upp i olika rum. En bra rumsavdelare som också är en viktig funktion är en ny parkeringsyta. Ytan beläggs förslagsvis med en marksten; Bender Antik Labyrint, för lättskötthetens och estetikens skull. Visst kan man lägga en natursten som tex gatsten men då drar kostanden iväg onödigt mycket. En betongsten fyller sin funktion på en bruksyta som parkering.

För att undvika parkeringens dominans i trädgården skärmas den av med hjälp av häckar, Vinterliguster som klipps på lämplig höjd. Mellan 100-150 cm, beroende på hur ni känner för höjden.



3D-vy västra sidan

Häckarna som även planteras mot gatan, ger i sin tur vintergröna väggar i trädgården vilket borgar för trivsel och estetik.

Väster om parkeringen får gräsmattan en vacker form med hjälp av planteringar. Planteringar innefattar alla träd vilket ökar på lättsköttheten. Här behövs det fyllas på med god planteringsjord. Skydda trädens stammar mot jord direkt mot barken/stammen.

En öppning med grind i staketet mot väster ger en härlig passage genom grönskan. Stegsten leder vägen. Mot grannen i norr ersätts den befintliga häcken med ny. Tänk på att gräva ett rejält dike och blanda i bra planteringsjord. Var generösa med vattningen därefter. Lägg gärna ut en sk droppslang för jämn och regelbunden bevattning.

Öster om parkeringen en grusyta där all odling sker. Befintliga äppelträd planteras om här och likaså vinbären som idag bor upp vid brevlådorna.

Nya blåbärsbuskar, en spalje med björnbär och odlingslådor får också plats här samtidigt som gruset ger en bra stabil yta att gå på.



Spalje med armeringsmatta



Odlingslådor i grus

Antingen använder man pallkragar eller så bygger man egna lådor (ej tryckt trä). Snyggt om de målas tex svarta.

Hela området kring odlingsytan grusas upp. Grässvålen grävs bort och markduk läggs underst.

Ett hårdgörande lager av väggrus läggs på duken och överst natursingel 8-16 mm. Tänk på att odlingslådorna behöver ha jordkontakt. Där träd och bärbuskar ska stå, skär ni ett kryss i duken och planterar. Lägg sedan tillbaka duken och täck med grus.

Förråd kombinerat växthus bidrar också starkt till rumsindelning på denna sida.

Grusytan möter upp med uteplatsen som läggs i oregelbunden skiffer eller om ni får tag på gnejs så passar det lika bra.



Oregelbunden skiffer

Slänten runt nedre balkonen avlägsnas helt på sidan mot uteplatsen och ersätts istället med en platsbyggd sittbänk och planteringsyta i markhöjd. Ev behöver balkongens grund putsas om. Trappan från balkongen bör bytas på sikt alt renoveras. Förslagsvis kan i använda blocksteg i granit.



3D-Vy uteplats väster

På andra sidan trappan sänks slänten något för att planteringen inte ska bli så brant. Mot framkanten ett stopp i form av kantblock.

Runt den vackra trollhasseln en stor plantering. Stamma gärna upp hasseln för finare form och plats för undervegetationen.

En grusgång leder till andra sidan av trädgården. Här hade det varit fint med ett par klotkörsbär på högstam som ger tacksänsla samt ger insyns- och utsiktsskydd i ert vardagsrum och på nedre balkongen.

Östra sidan

På denna sida möts man av ett par bergbambu som ersätter lagerhäggen. Ytan är uppgrusad och bambun planteras längre ifrån fasaden och närmare trappan. Bambu kan formklippas om man tycker att de för mycket plats. Eftersom husets sockel är hög är det av betydelse med grönska som förankrar huset i trädgården. Därav fyller häcken mot gatan sin funktion.

Tujorna ersätts av ett stående ribbstaket som ger mer plats och ett stilrent uttryck åt platsen som ska fungera som en sittplats för många. Ytan stensätts precis som på andra sidan med oregelbunden skiffer eller om ni kan få tag på gnejs. Där staketet tar slut möter ligusterhäcken upp i vinkelform mot uteplatsen. Det skapar rum och ombonad. Planteringar i vackra men tydliga former skapar dynamik och rum i den annars avlånga trädgården. Här behöver rabatterna kantskäras med jämna mellanrum för att hålla formen. Vill man ha en mer distinkt linje sätts kantsten även här.

Magnolian som står på andra sidan kan ev flyttas till denna sida, annars föreslås ett vårskörsbär förutsatt att grannen tar ner sina stora fruktträd.

Där odlingslådorna tidigare stod grusas ytan upp och tillägnas sopkärl och kompost. Häggmispelhäcken som idag är plantera på långsidan mot vägen flyttas till tomtens kortsidor.

Belysning

Att lägga ljus på objekt när mörkret faller handlar om att ge trädgården väggar och tak under den mörka tiden. Det skapar trygghet och ger trädgården ett vackert djup. Vid anläggning är det bra att tänka på att få ner kabelrör för dragning av el. Gärna med diameter 60 mm.

Träden belyses med markspotlights, uplights. Det ger vacker effekt samt skapar djup i trädgården.



Belyst klotrobinia

Ribbstaketen vid uteplatserna belyses med downlights vilket ger både funktion och estetik.



Belyst ribbstaket



Belysta spaljéer

Spaljéen i grusytan belyses med markspotlights som ger fint uplight.

Bergbambun invid entrén belyses med uplight



Belyst bergbambu

Armaturer:

Föreslagna armaturer kommer från In-Lite och är ett 12V-system som både kan få installeras av er själva.

A
'Big Scope' Markspotlight på jordspett, uplight 7W 3 st



B
'Hyve', Integrerad markspotlight, uplight 1W 4 st



C
'Scope', Markspotlight på jordspett, uplight 4,5W 4 st



D
'Mini Scope', Skruvas direkt på stolpe/vägg, downlight 2W 4 st



Jorden



Som med all odling måste man tillföra näring och mullämnen då dessa är förbrukningsmaterial. Naturgödsel, dvs stallgödsel, är ypperligt att förbättra med. Personligen föredrar jag kogödsel av god kvalitet som man köper i säckar på plantskolorna. Allt i ett! Förutom detta behöver växterna syre och där gör alla nedbrytare underverk – speciellt daggmaskarna! Ju mer daggmask desto bättre för jorden!

Förbered planteringsytorna genom att grundgödsla med kogödsel/stallgödsel och se till att eventuellt rotoogräs är borta (maskros, åkertistel m fl.) Tumregeln är att ju större växt desto större/djupare växtbädd. Träden behöver alltså djupast, sedan buskarna och därefter perennerna.

Just arbetet med och kunskapen om sin egen jord är det allra viktigaste för att få den vackra, friska och prunkande trädgård som man önskar så jag vill verkligen rekommendera att ni tar er tid att läsa artiklarna om jord på www.odla.nu, underflik Artiklar, rubrik Jord och gödning.

Under växternas etableringsskede (2-3 år) måste de pysslas om med att vattnas vid torka, ogräsrensning så att de slipper konkurrera om näring och vatten etc.

Anna W Fasth
Kungsbacka Trädgårdsdesign
2017-01-30





Beställare: *Emelie Stotzer*

Projekt: *Anders Zornsg 30B*

Ritning (nr): *Illustrationsplan (1)*

Skala: *1:100 (A3)*

Ritad av: *Anna W Fasth*

Datum: *2017-01-30*

Ritning i A4-format är i halvskala

Adress: Södra kullevägen 3, S-43953 Åsa
Telefon: 0707-791144
Hemsida: www.kungsbackatradgard.se
e-mail: info@kungsbackatradgard.se

Obs! Ej bygghandling
Alla mått, nivåer, ytor, antal och proportioner måste kontrolleras och anpassas på plats.


Hänsyn har ej tagits till specifika marktek-niska och konstruktionstekniska frågor.

Fastighetsägaren har ansvaret att erfor-derliga tillstånd och bygglov finns och att tomtgräns och alla ev rör och ledningar i mark är korrekt markerade innan anläggning påbörjas.



Varje entreprenör svarar själv för sina varor och tjänster.

Se även eventuell projektbeskrivning och kompletterande skisser, för mer info.

(c) Kungsbacka Trädgårdsdesign
Allt material (ritningar, skisser och projekt-beskrivning) är förbjudet att kopiera och på alla sätt mångfaldiga och sprida till tredje part utan Kungsbacka Trädgårdsdesigns skriftliga godkännande.

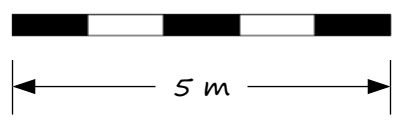

VÄSTRA SIDAN

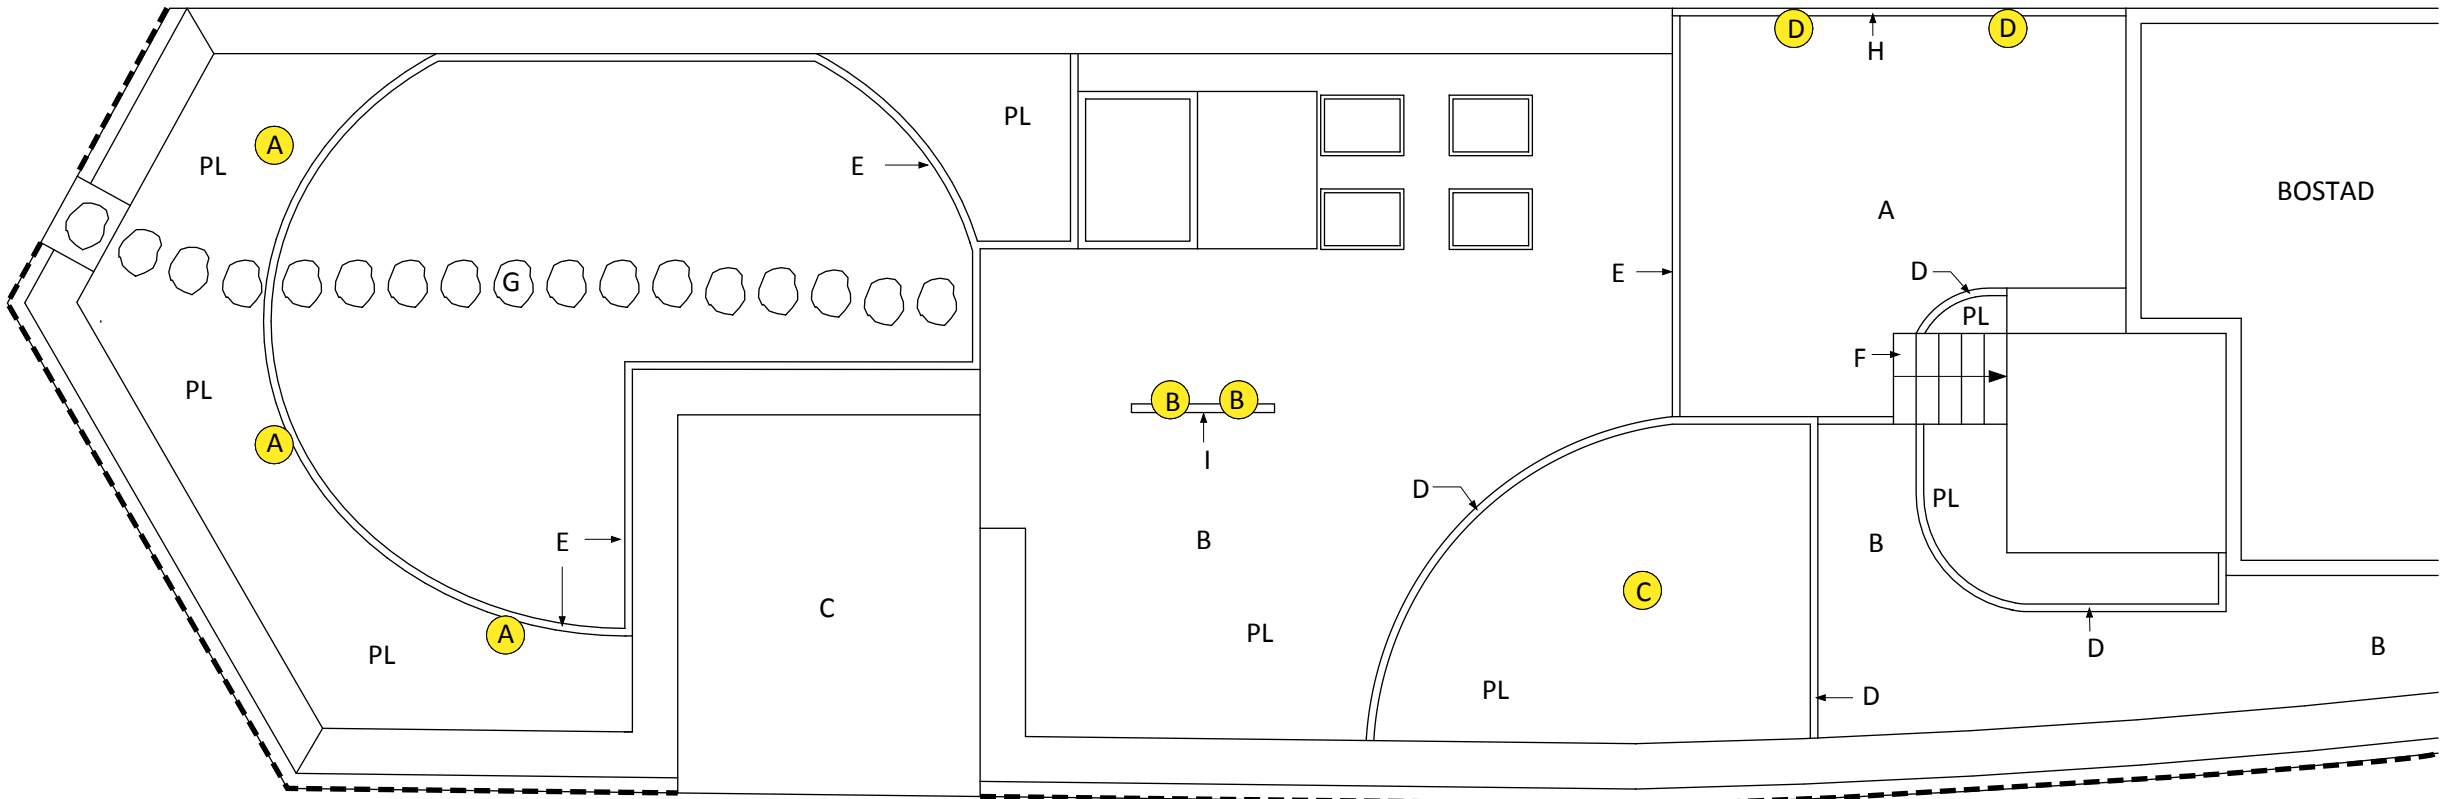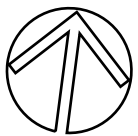

Markförteckning

- A. Oregelbunden skiffer alt gnejs
- B. Natursingel 8-16 mm
- C. Benders Labyrint Antik 14x21x6
- D. Kantblock granit
- Visning mot grus/sten om 5-10 cm
- E. Ramsten Storgatsten
- F. Blockstegstrappa granit
- G. Stegsten granit
- H. Stående ribbstaket H ca 160 cm
- I. Spaljé av armeringsmatta H 140-160 cm

Trädgårdsbelysning


- A. In-Lite, 'Big Scope' Markspot, uplight7W 3 st
- B. In- Lite 'Hyve' uplight 1W 4 st
- C. In-Lite 'Scope' Markspot, uplight 4,5W 4 st
- D. In-Lite 'Mini Scope vägg' downlight 2W 4 st

PL = Planteringsyta se planteringsplan


Beställare: Emelie Stotzer
Projekt: Anders Zornsg 30B
Ritning (nr): Markplan (1)
Skala: 1:100 (A3)
Ritad av: Anna W Fasth
Datum: 2017-01-30

Ritning i A4-format är i halvskala

ÖSTRA SIDAN

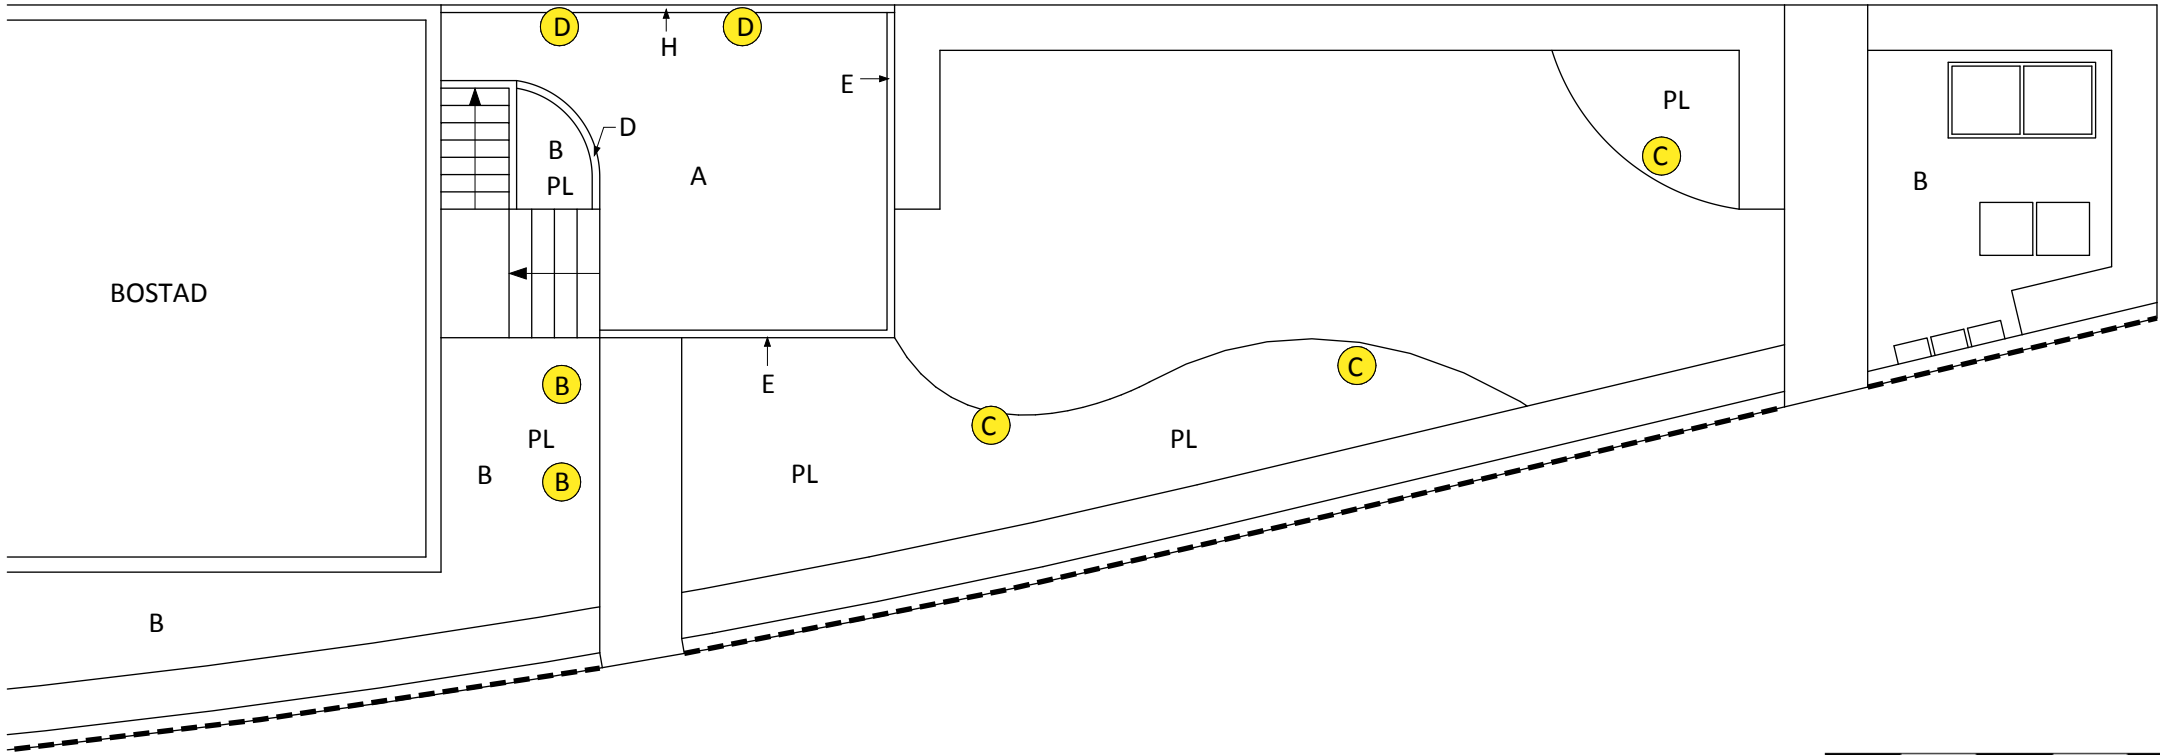

----- Befintligt smidestaket




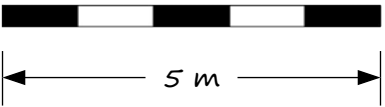


Adress: Södra kullevägen 3, S-43953 Åsa
Telefon: 0707-791144
Hemsida: www.kungsbackatradgard.se
e-mail: info@kungsbackatradgard.se

Obs! Ej bygghandling
Alla mått, nivåer, ytor, antal och proportioner måste kontrolleras och anpassas på plats.
Hänsyn har ej tagits till specifika marktek-niska och konstruktionstekniska frågor.
Fastighetsägaren har ansvaret att erforderliga tillstånd och bygglov finns och att tomtgräns och alla ev rör och ledningar i mark är korrekt markerade innan anläggning påbörjas.

Varje entreprenör svarar själv för sina varor och tjänster.
Se även eventuell projektbeskrivning och kompletterande skisser, för mer info.

(c) Kungsbacka Trädgårdsdesign
Allt material (ritningar, skisser och projekt-beskrivning) är förbjudet att kopiera och på alla sätt mångfaldiga och sprida till tredje part utan Kungsbacka Trädgårdsdesigns skriftliga godkännande.

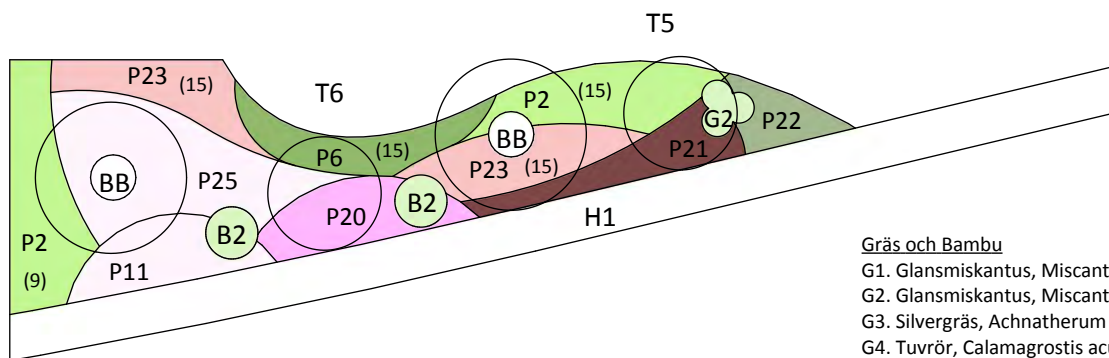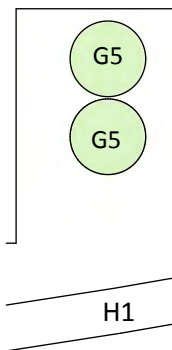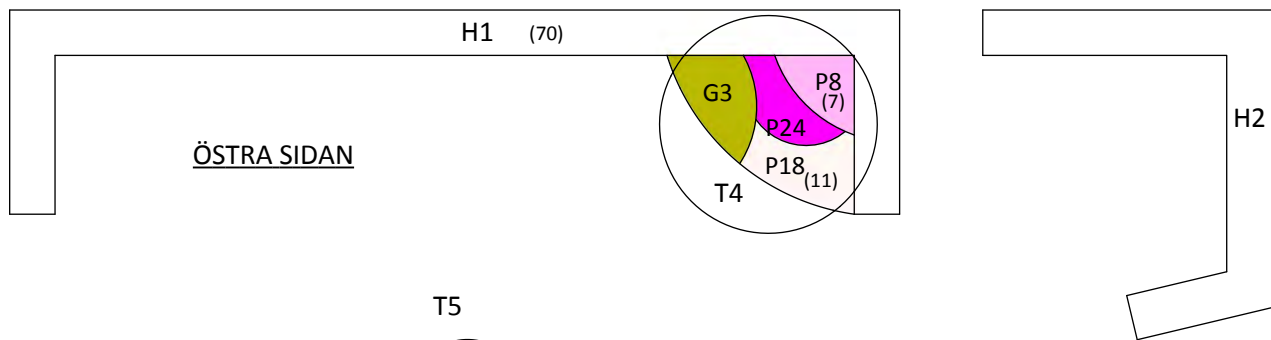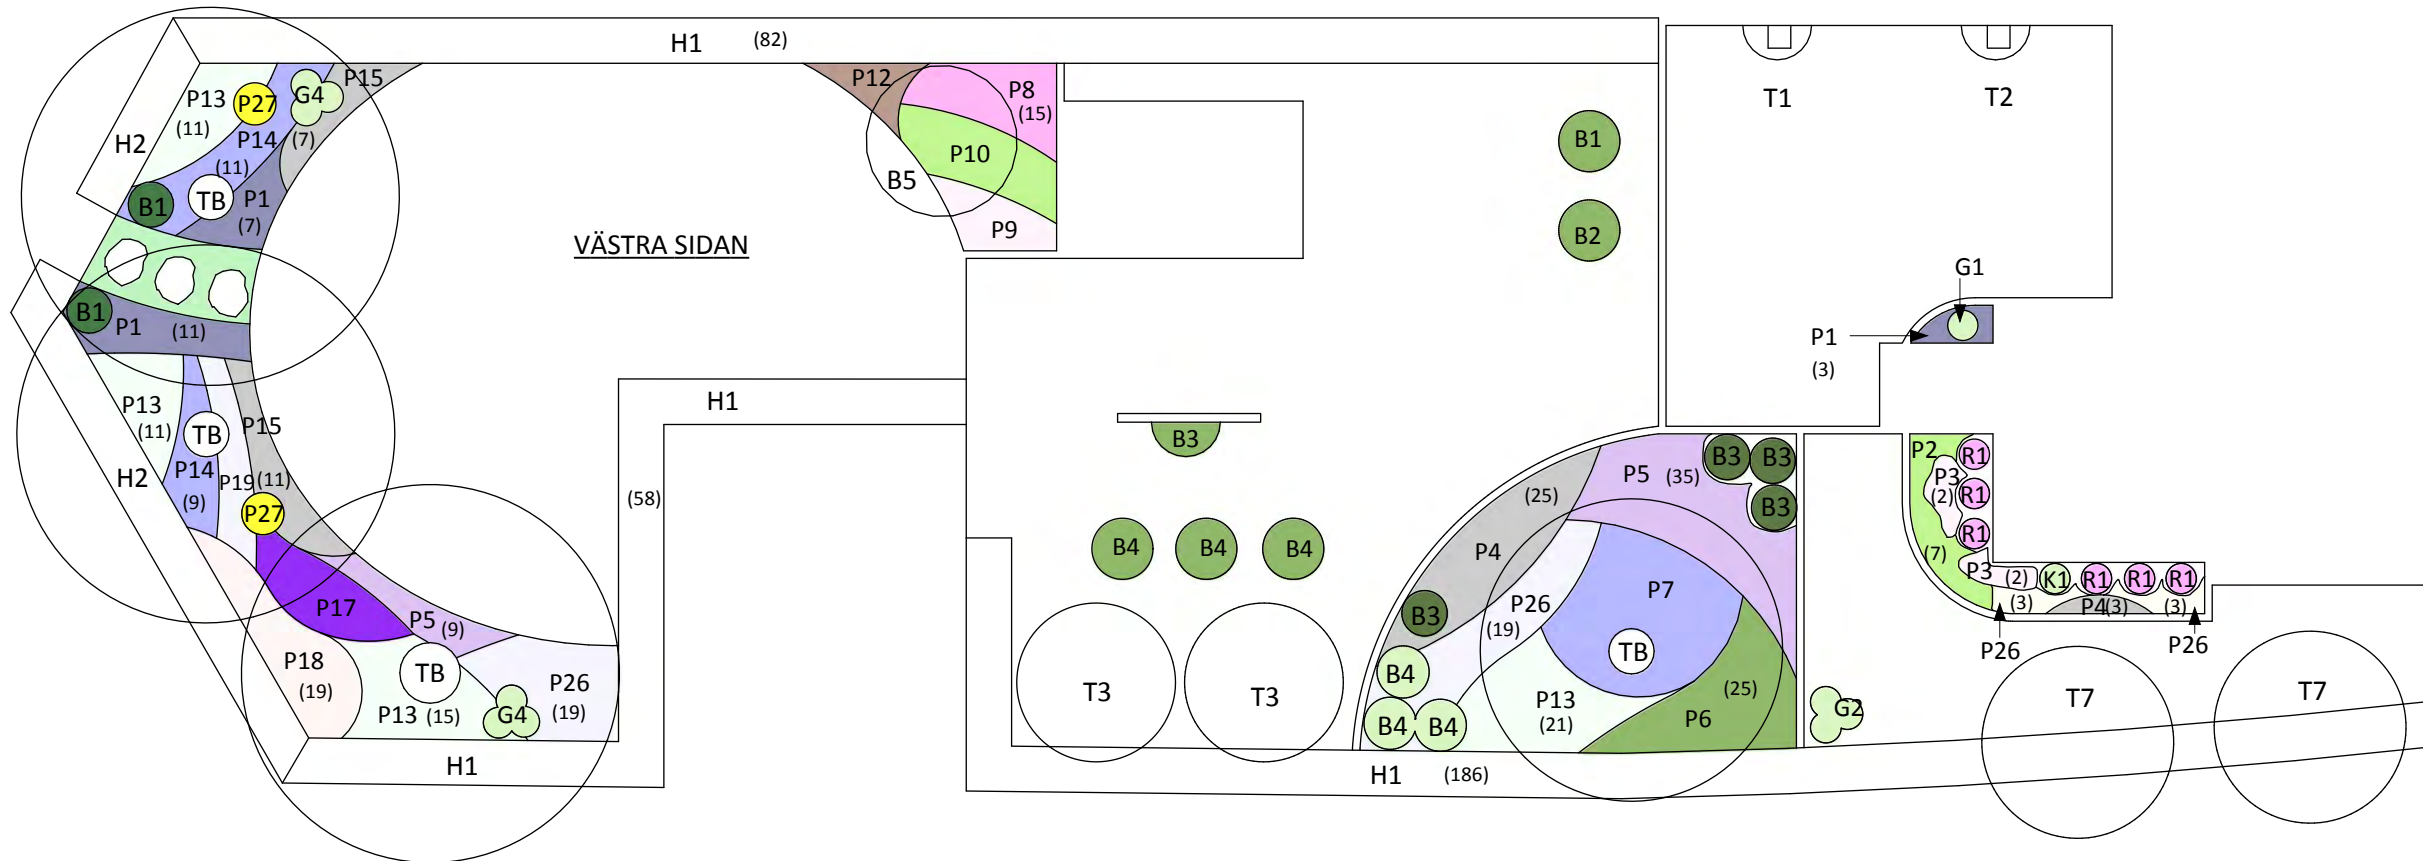

Växtförteckning

Träd

- TB. Befintligt träd 4 st
T1. Äpple, Malus domestica 'Discovery' 1 st
T2. Äpple, Malus domestica 'Katja' 1 st
T3. Flyttat äpple 2 st
T4. Vårkörsbär, Prunus 'Accolade' 1 st (alt flyttad magnolia)
T5. Japansk gyllenlön, Acer shirasawanum 'Aureum' 1 st
T6. Japansk Blodlön, Acer palmatum 'Atropurpureum' 1 st
T7. Klotkörsbär, Prunus eminen 'Umbraculifera' 2 st

Buskar

- BB. Befintlig buske 2 st
B1. Balkanbergstall, Pinus mugo var pumilio 2 st
B2. Vidjehortensia, Hydrangea arborescens 'Annabelle' 2 st
B3. Klottuja, Thuja occidentalis 'Danica' 4 st
B4. Purpurhortensia, Hydrangea serrata 'Bluebird' 3 st
B5. Fläder, Sambucus nigra 'Black Beauty' 1 st

Häck

- H1. Vinterliguster, Ligustrum vulgare 'Atrovirens' 396 st
H2. Prakhäggmispel, Aelanchier lamarkii (bef flyttade)

Klätterväxter

- K1. Skogsklematis (sidenklematis), Clematis vitalba 'Paul Farges' 1 st

Rosor

- R1. The Fairy (bef) 6 st

Gräs och Bambu

- G1. Glansmiskantus, Miscanthus sinensis 'Undine' 4 st
G2. Glansmiskantus, Miscanthus sinensis 'Ferner Osten' 6 st
G3. Silvergräs, Achnatherum calamagrostis 5 st 45 cc
G4. Tuvrör, Calamagrostis acutiflora 'Karl Foerster' 6 st
G5. Bergbambu, Fargesia murielae 'Bimbo' 2 st

Bär

- B1. Amerikanskt blåbär, Vaccinium corymbosum 'Patriot' 1 st
B2. Amerikanskt blåbär, Vaccinium corymbosum 'Goldtraube' 1 st
B3. Björnbär, Rubus Fruticosus 'Loch Tay' 1 st
B4. Vinbär (bef flyttade) 3 st

Perenner

- P1. Lavendel, Lavandula angustifolia 'Munstead' 21 st (3+7+11) 30 cc
P2. Jättedaggkäpa Alchemilla mollis 31 st (7+9+15) 30 cc
P3. Luktpion, Paeonia lactiflora 'Sarah Bernhardt' 4 st (2+2) 45 cc
P4. Lammöra, Stachys byzantina 'Silver Carpet' 28 st (3+25) 30 cc
P5. Kantnepeta, Nepeta fassenii 'Walker's Low' 44 st (9+35) 30 cc
P6. Kaukasisk förgätmigej, Brunnera macrophylla 40 st (25+15) 30 cc
P7. Ormöga, Omphalodes verna 33 st 30 cc
P8. Röd solhatt, Echinacea purpurea 'Magnus' 22 st (15+7) 30 cc
P9. Trädgårdsnäva, Geranium 'Tiny Monster' 9 st 30 cc

Perenner fortsättning



- P10. Stjärnflocka, Astrantia major 'Alba' 13 st 35 cc
P11. Kransveronika, Veronicastrum virginicum 'Diana' 13 st 40 cc
P12. Rödblågig alunrot, Heuchera micrantha 'Palace Purple' 7 st 30 cc
P13. Vit solhatt, Echinacea purpurea 'Alba' 58 st (21+15+11+11) 30 cc
P14. Anisop, Agastache 'Blue Fortune' 20 st (11+9) 30 cc
P15. Japansk malört, Artemisia schmidtiana 'Nana' 18 st (7+11) 30 cc
P16. Krypflax, Phlox stolonifera 'Blue Ridge' 13 st 30 cc
P17. Stäppsalia, Salvia nemorosa 'Caradonna' 15 st 30 cc
P18. Kärleksört, Sedum 'Matrona' 30 st (19+11) 30 cc
P19. Rosenstav, Liatris spicata 'Alba' 9 st 30 cc
P20. Stor plymastilbe, Astilbe chinensis taquetii 'Purpurkerze' 11 st 40 cc
P21. Silverax, Actaea simplex 'Brunette' 9 st 45 cc
P22. Hybridjulros, Helleborus orientalis 'Red Lady' 7 st 35 cc
P23. Stjärnflocka, Astrantia major 'Rosea' 30 st (15+15) 35 cc
P24. Rosenstav, Liatris spicata 7st 30 cc
P25. Oktoberaster, Aster dumosus 'Jenny' 35 st 30 cc
P26. Stenkyndel, Calamintha nepeta 44 st (6+19+19) 30 cc
P27. Praktlysing, Lysimachia punctata 6 st (3+3) 30 cc

Lökar

- Klotlök, Allium aflatunense 'Purple Sensation'
Planteras i stora grupper tillsammans med tex Astrantia

- Snödroppe, Galanthus Nivalis
Planteras i framkant av valfria planteringar i stora grupper

- Kungsängslilja, Fritillaria meleagris
Samplanteras med tex Nepeta och Alchemilla i stora grupper

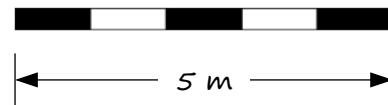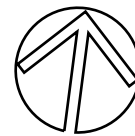

Beställare: Emelie Stotzer
Projekt: Anders Zornsg 30B
Ritning (nr): Planteringsplan (1)
Skala: 1:100 (A3)
Ritad av: Anna W Fasth
Datum: 2017-01-30

Ritning i A4-format är i halvskala



Adress: Södra kullevägen 3, S-43953 Åsa
Telefon: 0707-791144
Hemsida: www.kungsbackatradgard.se
e-mail: info@kungsbackatradgard.se

Obs! Ej bygghandling
Alla mått, nivåer, ytor, antal och proportioner
måste kontrolleras och anpassas på plats.

Hänsyn har ej tagits till specifika marktek-
niska och konstruktionstekniska frågor.

Fastighetsägaren har ansvaret att erfor-
derliga tillstånd och bygglov finns och att
tomtgräns och alla ev rör och ledningar i
mark är korrekt markerade innan
anläggning påbörjas.

Varje entreprenör svarar själv för sina varor
och tjänster.

Se äv eventuell projektbeskrivning och
kompletterande skisser, för mer info.

(c) Kungsbacka Trädgårdsdesign
Allt material (ritningar, skisser och projekt-
beskrivning) är förbjudet att kopiera och på
alla sätt mångfaldiga och sprida till tredje
part utan Kungsbacka Trädgårdsdesigns
skriftliga godkännande.

Växtlista - växtbeskrivning - skötselplan

Anders Zornsgatan 30B



Anna W Fasth

Trädgårdsarkitekt

Kungsbacka Trädgårdsdesign

www.kungsbackatradgard.se

Förutom att ni kan föreslagna växter, deras höjd, blomnings -tid och –färg samt övriga kommentarer, fungerar listan som en inköpslista.
Alla planteringsytorna förbereds innan plantering.

För samtliga nedanstående vedartade växter gäller det att planteringsytorna ska luckras upp, genom att gräva tilltagna planteringsgropar om minst 50 -70 cm brett och minst 50 cm djupt. Blanda gärna i kogödsel på säck innan plantering sker. Vattna ordentligt i samband med planteringen. Därefter mår växterna bra av att få gödsel på vårkanten, och givetvis vatten om det är torrt.
Flertalet av perennerna/gräsen har mycket vackra fröställningar, lämna rabatterna ifred under höst och vinter och klipp ner perennerna/gräsen först till våren.

Träd

Vårkörsbär, *Prunus*

'Accolade' 1 st (10-12 co)

H 3-5 m

Skyar av halvfyllda rosa blommor i apr-maj.

Ett av de vackraste prydnadskörsbären. Graciöst och trattformat växtsätt med överhängande grenar. Unga blad är spåda och bronsröda, sedan gröna, på hösten röda och gula. Glänsande, brunröd bark. Gödslas på våren med tex en näve hönsgödsel som myllas ner i jorden. Behöver ingen beskärning. Om man ändå vill beskära ska detta göras under JAS.



Japansk gyllenlön, *Acer shirasawanum* 'Aureum' 1 st (sol 60-70 kl)

H 2 m

Buskigt och luftigt växtsätt
Ljust gröna till gula solfjäderformade blad med rödorange höstfärg.
Långsamtväxande, mycket vackert träd.

Eventuell beskärning under JAS

**Japanisk Blodlönn, *Acer palmatum*
'Atropurpureum' 1 st
(sol 125-150 kl)**

H 2-3 m

Luftigt buskigt växtsätt med blodrött bladverk som håller färgen mycket bra under hela sommaren. Vackra femflikiga blad.

Planteras i sur jord tex rododendronjord. Gödsla på vårkanten med rododendrongödsel.

Ev beskärning utförs under JAS (jul, aug, sep)



**Klotkörsbär, *Prunus eminens*
'Umbraculifera' 2 st (10-12 co)**

H 2-4 m.

Översållat med vita blommor i maj.

Toppympat träd där stamhöjden är bestämd på ca 2 meter. Klotformad krona med samlat växtsätt. Vill man få det tätare och behålla sin kompakta form rekommenderas trimning av klotet. Detta kan göras på våren. Hårdare beskärningen utförs på hösten under JAS. Mycket vackert och formstarkt träd. Bladverket får fin gul höstfärg. Dekorativa frukter hänger kvar under vintern.

**Äpple, *Malus domestica*
'Katja' 1 st (spaljé co 10 l)**

Medelstarkt växande

Mognar tidigt, i aug - sept

Ger rikligt med medelstora, röda äpplen med saftig, söt smak. Gödslas på våren

Uppbyggnadsbeskäres.



**Äpple, *Malus domestica*
'Discovery' 1 st (spaljé co 10 l)**

Svagt växtsätt med rund krona. Medelstor frukt. Vitt, fast, saftigt kött med söt, mycket god smak och fin arom. Mognar i mitten av september-mitten av oktober. Frisk sort. Bords- och dessertfrukt. Gödslas på våren Uppbyggnadsbeskäres.

Buskar

Klottuja, *Thuja occidentalis* 'Danica' 4 st

H 60-80 cm

Klotformigt växtsätt. Friskt grön och glänsande. Vintergrön

Behöver ingen beskärning, men tål att beskäras. Tänk på att aldrig beskära på "naken" ved.



Vidjehortensia, *Hydrangea arborescens* 'Annabelle' 2 st

H 1-1,5 m

Grönvita runda blomklasar som sedan övergår i cremevitt i juli-sep

Upprätt växtsätt med överhängande grenar.

Trivs i svagt sur jord. Gärna lite torvinblandning i planteringsjorden. (eller rododendronjord)

Klipp tillbaka fjolårsskotten på våren till ca hälften.

Balkanbergtall, *Pinus mugo* var *pumilio* 2 st

H 0,5-1 m

Tätvuxen liten tall med mörkt grönt barr, med kontrasterande upprätta gulgröna årsskott

Bra marktäckande sort.

Håll den låg genom att klippa årsvis de nya skotten när de blivit 0,5 cm tjocka, sk pincering.



Purpurhortensia, *Hydrangea serrata* 'Bluebird' 3 st

H 1-1,5 m

Svagt lila flata flockblommor i juli-aug.


Stora frodiga gröna blad. Rundat och buskigt växtsätt. Beskär in till frisk ved på våren. Gödsla med rododendrongödsel på våren.

Planteras i rododendronjord eller naturell torv då den trivs i svagt sur jord.

Fläder, *Sambucus nigra*
'Black Beauty' 1 st (sol 100-125 co)

H 2 m

Blommar med flata klasar i doftande rosa juni-juli. En färgsensation med glänsande mörkt brunrött bladverk. Överdådlig blomning, blåsvarta bär. Både blommor och bär används till té och saft.

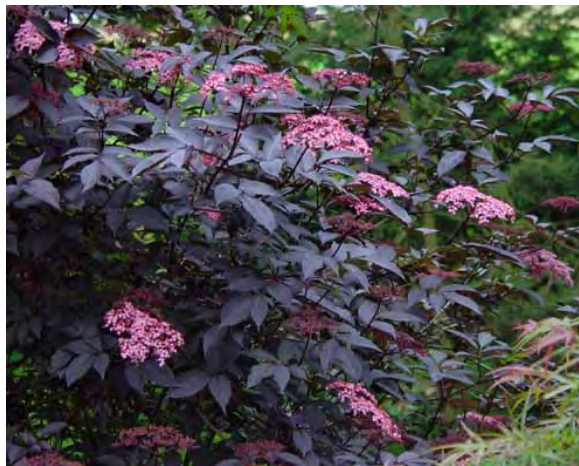

Häck

Vid plantering av häcken, tänk på följande:

- 4 plantor/m
- luckra jorden ner till ca 40-50 cm
- sätt plantan på samma djup som den tidigare vuxit
- Tillsätt kompost/väl brunnen stallgödsel
- vattna
- gödsla vid lövsprickningen/våren
- beskär ned till 15-20 cm – etableringsbeskrning OBS! viktigt!
(Om häcken planteras på hösten så vänta med etableringsbeskrning till nästkommande vår)

Vinterliguster, *Ligustrum vulgare*
'Atrovirens' 396 st (tot ca 97 m)

H 0,8-2 m


Små vita blommor på våren som ger svagt giftiga bär på hösten. Dock brukar det inte bli några bär eftersom häcken klipps.

Tätt växtsätt med mörkgrönt glänsande vintergrönt bladverk (milda vintrar)

Klipps på senvinter. Trimma vid midsommar och ev i aug-sept. 10-20 cm utväxt per år

år är lagom. En något pyramidal form gör att de nedre grenarna inte blir glesa, dvs får tillgång tillsolljus.

Hålls på klippt höjd om 100-150 cm.

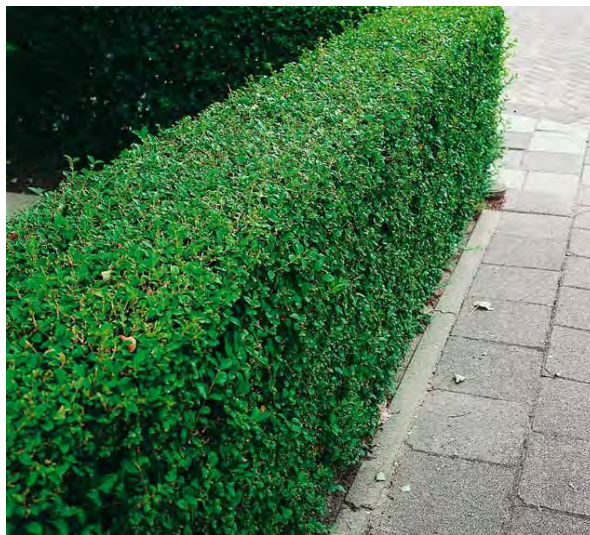

Klätterväxter



**Skogsklematis (sidenklematis),
Clematis vitalba 'Paul Farges' 1 st**
H 6-7 m

Blommar med små doftande gulvita blommor i jun-okt

Mycket starkt växande klättrande buske som blommar på årsskotten.

Fruktställningarna på *Clematis vitalba* är iögonfallande och liknar små silverglänsande kulor. Beskäres vid behov tidigt på våren. Planteras i rosjord. Klematis vill ha skuggigt och svalt långst ner på stammarna. Plantera gärna perenner där, eller lägg några stenar som skydd. Skydda också rothalsen mot vårsolen. Planteringsdjup 40-50 cm

Prydnadsgräs och bambu

**Bergbambu, *Fargesia murielae*
'Bimbo' 2 st**

H 1 m

Elegant låg kompakt sort med smala blad som har friskt grön färg och är dessutom städsegrön. Rasslar härligt i vinden.

Tacksam och lättodlad. Utvecklas bäst i en humusrik och väl-dränerad jord. Tätt med många, tunna grenar.

Behöver ingen beskärning, men kan formklippas om man vill.

Kratta gärna in bambuns fallna löv under busken, då löven innehåller kisel vilken växten behöver återvinna.



Glansmiskantus, *Miscanthus sinensis* 'Ferner Osten' 6 st (2L)

H 1-1,6 m

Aug-Okt Rödbruna-silvriga vippor

Gracilt grönt bladverk vackert överhängande.

Fint vintervärde med hållbara blomställningar.

Klipps ner på våren.

Glansmiskantus, *Miscanthus sinensis*
'Undine' 4 st (2L)

H 150/200 cm

Får vackra rosa/kopparfärgade vippor i
Sep-Okt

Gracilt grönt bladverk

Klipps ner sent på våren.



Silvergräs, *Achnatherum calamagrostis* 5 st

H 70/90 cm

Silverfärgade vippor jun-jul

Halvt hängande ax. Mycket vackert
sirligt gräs.

Är ett tuvbildandegräs som påminner i
växtsättet om en fontän. De meterhöga
vippornabliir vackra vintersilhouetter i
rabatten och klipps ner på våren

Tuvrör, *Calamagrostis acutiflora* 'Karl Foerster' 6 st (2L)

H 1-1,5 m

Blommar redan i jun-aug, med rödbruna vippor som sedan drar ihop sig.

Vacker även på vintern.

Klipp ner hela tuvan på våren.



Bär

Amerikanska blåbär

Här gäller det att tillföra okalkad torv eller rododendronjord vid plantering eftersom blåbär är en surjordsväxt. Gräv bort befintlig jord och ersätt med naturell torv. Vattna under torrperioder på sommaren då busken har ytligt rotsystem. Till skillnad från vanliga blåbär är fruktköttet vitt. Bladverket får fantastiska röda höstfärger.

Obs! Viktigt! Det behövs två sorter för att få riklig skörd (även om busken anges självfertil) Efter 3 år kan man med fördel beskära och avlägsna 20 % av gammal ved per år. Gödslas med rhododendrongödsel på våren. I vissa fall bör man skydda buskar från rådjur. (Har aldrig hänt hos oss att rådjuren äter på buskarna, men har hört från andra håll att det äter på dem)

Amerikanskt blåbär, *Vaccinium corymbosum* 'Patriot' 1 st

H 1-1,5 m

Blommar i apr-maj med vitrosa blommor. Mognar i jul-aug. Blådagliga stora söta bär med vitt fruktkött. Mycket rikbärande. En av de säkraste sorterna som ger bär tidigt.



Amerikanskt blåbär, *Vaccinium corymbosum* 'Goldtraube' 1 st

H 1-1,5 m

Blommar i apr-maj med vitrosa blommor. Mognar jul-aug.

Denna buske är för finsmakaren. Söta stora bär i rikliga mängder.

Björnbär, *Rubus Fruticosus* 'Loch Tay' 1 st

Snabbväxande klängväxt. Ger stora goda bär i jul-sep.

Gödslas med rhododendrongödsel på våren.

Gamla skott klipps ner efter skörd på senhösten.

Nya skott bindes upp.

Gödslas med rhododendrongödsel på våren.



Perenner



Lavendel, *Lavandula angustifolia* 'Munstead' 21 st

H 40 cm

Blommar i jul-aug doftande violetta blommor

Barrliknande grögrönt och aromatiskt bladverk. För att få en vacker form på busken och riklig blomning bör man klippa ner lavendeln på våren och lämna endast 5-10 cm av de gamla grenarna.

Japansk malört, *Artemisia schmidtiana* 'Nana' 18 st

H 20 cm

Grå oansenliga blommor

Finflikigt silvergrått bladverk. Vacker kontrastväxt som är dekorativ hela säsongen.



Silverax, *Actaea simplex* 'Brunette' 9 st

H 1-2m

Doftande vita blomspiror i sep-okt.

Buskigt växtsätt med brunrött bladverk. Rabattens drottning. Vacker i kombination med prydnadsgräs. Vintertäck med löv.

Kantnepeta, *Nepeta fassenii* 'Walker's Low' 44 st

H 50 cm

Blommar i maj-september i blåviolett

Aromatiskt grå-grönt bladverk.

Klipp ner efter första blomning och få ett andra flor på sensommaren.



**Stäppsalia, *Salvia nemorosa*
'Caradonna' 15 st**

H 50 cm

Blommar jun-sep med mörkvioletta stänglar.

Klipp ner plantan efter blomningen, så blommar växten igen.



Jättedaggkåpa *Alchemilla mollis* 31 st

H 40 cm

Blommar i juni-sept. med limefärgade små blommor i stora flockar.

Trivs såväl i sol som i skugga.

Klipp ner efter första blomning och få ett andra flor på sensommaren.

**Luktpion, *Paeonia lactiflora*
'Sarah Bernhardt' 4 st**

H 80 cm

Rosa fyllda doftande blommor i jun-jul

Vackert mörkgrönt flikigt bladverk hela säsongen.

Planteras grunt – ca 3 cm under jordytan.

Obs! Sätt ner pionstöd tidigt på våren! Finns i trädgårdshandeln – fråga så vet de vad ni



Lammöra, *Stachys byzantina*

'Silver Carpet' 28 st

H 10 cm

Blommar mycket sparsamt juli-augusti med rosa spiror.

Silverludna blad. Mattbildande.

Stenkyndel, *Calamintha nepeta* 44 st

H 25 cm

Blommar i maj-okt i ljus blåviolett

Aromatiskt myntadoftande bladverk. Fjärilsväxt.



Anisisop, *Agastache* 'Blue Fortune' 20 st

H 80 cm

Blommar med blåviolettera blommor i juli - september. Växten doftar anis. Biväxt och fjärilsväxt. En fin och rikblommande sort. Frösår sig gärna. Vacker vinterståndare.

Vit solhatt, *Echinacea purpurea* 'Alba' 58 st

H 80-100 cm

Vita korgblommor med gul knapp i jul-sep. Grönt bladverk. Fin snittblomma som är vacker långt in på hösten. Vackra fröställningar som håller långt in på vintern. Riktig fjärilsmagnet.



Kärleksört, *Sedum* 'Matrona' 30 st

H 60 cm


Purpurrosa/röda flockblommor i aug-okt
Vackert mörkt bladverk. Grönskar tidigt.
Mycket vacker vinterståndare.

**Röd solhatt, *Echinacea purpurea*
'Magnus' 22 st**

H 80 cm

Rödvioletta blommor i jul-sep.

Grönt bladverk. Fin snittblomma som är vacker långt in på hösten. Vackra fröställningar som håller långt in på vintern. Riktig fjärilsmagnet.

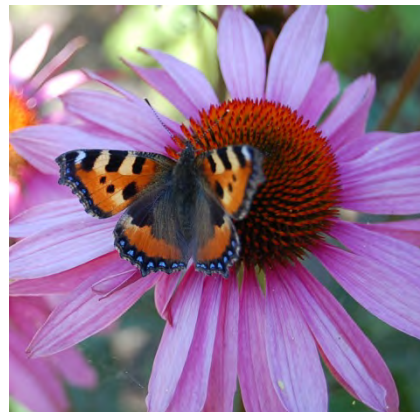

Oktoberaster, *Aster dumosus* 'Jenny'

H 50 cm

Blommor med vackra rödvioletta korgblommor i sep-okt.

Lättodlad och tacksam perenn.

**Stor plymastilbe, *Astilbe chinensis*
taquetii 'Purpurkerze' 11 st**

H 110 cm

blommor med vippor i rosa och purpurfärgade toner i aug-sep

Pampig och tålig perenn med buskigt växtsätt.

Mörkgrönt bladverk



**Kransveronika, *Veronicastrum*
virginicum 'Diana' 13 st**

H 120 cm

Upprätta, böjda ax i vitt jul-sep

Upprätt växtsätt med grönt bladverk.

Ståtlig och graciös växt som är fin som solitär eller i blandade rabatter.

Hybridjulros, *Helleborus orientalis*
'Red Lady' 7 st

H 30 cm

Rödviolettera blommor i mar-apr. Gynnsamma
år kan den börja blomma redan vid jul.
Vintergrönt bladverk



Stjärnflocka, *Astrantia major* 'Alba' 13 st

H 60 cm

Crémévita blommor i jun-sep
Bildar ruggar. Fint marktäckande bladverk. Klipp
ner överblommat och den kommer igen.
Går att använda som eternell.

Stjärnflocka, *Astrantia major* 'Rosea' 30 st

H 60 cm

Violetteröda blommor i jun-sep
Bildar ruggar. Fint marktäckande bladverk. Klipp
ner överblommat och den kommer igen.
Går att använda som eternell.



Ormöga, *Omphalodes verna* 33 st

H 15 cm

Himmelsblå blommor i maj.
Mattbildande marktäckare under
buskar och träd.

**Krypflox, *Phlox stolonifera*
'Blue Ridge' 13 st**

H 15 cm

Blommar med riktigt vita, 2-3 cm stora
blommar i maj-juni

Blommorna sitter i klasar i toppen av cirka
15 cm höga blomstänglar

En frodig och tät marktäckare som trivs
utmärkt i de flesta jordar, som inte är
utpräglat torra eller fuktiga.

Lättodlad och frisk. ÅRETS PERENN 2017.



**Kaukasisk förgätmigej ,
Brunnera macrophylla 40 st**

H 30 cm

Ljusblåa blommar i maj-juni. Vackert, härligt
hjärtformat grönt bladverk.

Breder ut sig snabbt.

Rosenstav, *Liatris spicata* 'Alba' 9 st

H 70 cm

Dekorativa, vita blomax, som börjar
blomma uppifrån i juli-sept

En vacker perenn med rakt och upprätt
växtsätt. Tål både torr och fuktig jord, men
trivs bäst i lite fuktig jord utan vinterfukt.
Omtyckt av fjärilar.



Rosenstav, *Liatris spicata* 7 st

H 60 cm

Dekorativa, rödvioletta blomax, som börjar
blomma uppifrån i juli-sept

En vacker perenn med rakt och upprätt
växtsätt. Tål både torr och fuktig jord, men
trivs bäst i lite fuktig jord utan vinterfukt.
Omtyckt av fjärilar.

**Trädgårdsnäva, *Geranium*
'Tiny Monster' 9 st**

H 35 cm

Rödviolett blomning i jun-aug

Buskigt utbrett växtsätt

Mkt vacker rabattperenn.

Bra marktäckare kring tex buskar.



**Rödbladig alunrot, *Heuchera micrantha*
'Palace Purple' 7 st**

H 40 cm

Blommar med vita stänglar jun-jul.

Tuvbildande växtsätt. Mörkrött bladverk.

Snygg kontrastväxt.

Praktlysing, *Lysimachia punctata* 6 st

H 80 cm

Gula blommor i jul-aug

Sprider sig lätt, men är ganska lätta att hålla efter. Planteras i hink utan botten om man vill förhindra att växten tar över planteringen.



Lökväxter



**Klotlök, *Allium aflatunense*
'Purple Sensation'**

H 70-100 cm

Blommar med violetta bollar i maj-jun

Fröställningarna är arkitektoniskt vackra även efter blomning. Vill man, kan man låta bollarna stå kvar, annars klipper man av dem efter blomning.

Lökarna kan man plantera från september ända tills marken fryser, bör dock planteras direkt efter inköp. För bästa resultat bör lökarna få mellan två till tre veckor på sig att utveckla rötter efter plantering, innan jorden fryser till.

Planteras i stora grupper tillsammans med tex Astrantia.

Snödroppar, *Galanthus nivalis*

H 10-15 cm

Blommar med vita droppar feb-mar

Ett av de första vårtecknen!

Snödroppslökar kan man plantera från september ända tills marken fryser, bör dock planteras direkt efter inköp. Gräv en så djup grop att knölarna kan ligga två gånger sin höjd under jord. Luckra jorden i gropens botten, lägg knölarna i grupp och med några centimeters mellan dem. Fyll på jord och vattna.

Spara och flytta de ni har och plantera i framkant av valfria planteringar i stora grupper



Kungsängsilja, *Fritillaria meleagris*

H 25-30 cm

Blommar med klockformiga ganska stora blommor som är nickande, rutmönstrade i rött, grönt och vitt i maj-jun.

Lökarna kan man plantera från september ända tills marken fryser, bör dock planteras direkt efter inköp. Gräv en så djup grop att knölarna kan ligga två gånger sin höjd under jord. Luckra jorden i gropens botten, lägg knölarna i grupp och med några centimeters mellan dem. Fyll på jord och vattna.

Samplanteras med tex Nepeta och Alchemilla i stora grupper

Anna W Fasth
Kungsbacka Trädgårdsdesign
2017-01-30

