


PLAN TOPOGRAPHIQUE


avec calcul de surface - S totale = 292+67=359 m²

NOTA : le présent plan ne vaut que pour l'objet de la mission désigné ci-dessus

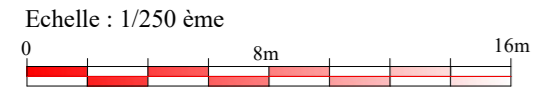

CADASTRE DE L'UNITE FONCIERE:
Section : BT
Parcelles : 46, 47, 96, 107

EXTRAIT CADASTRAL : Echelle 1/1000

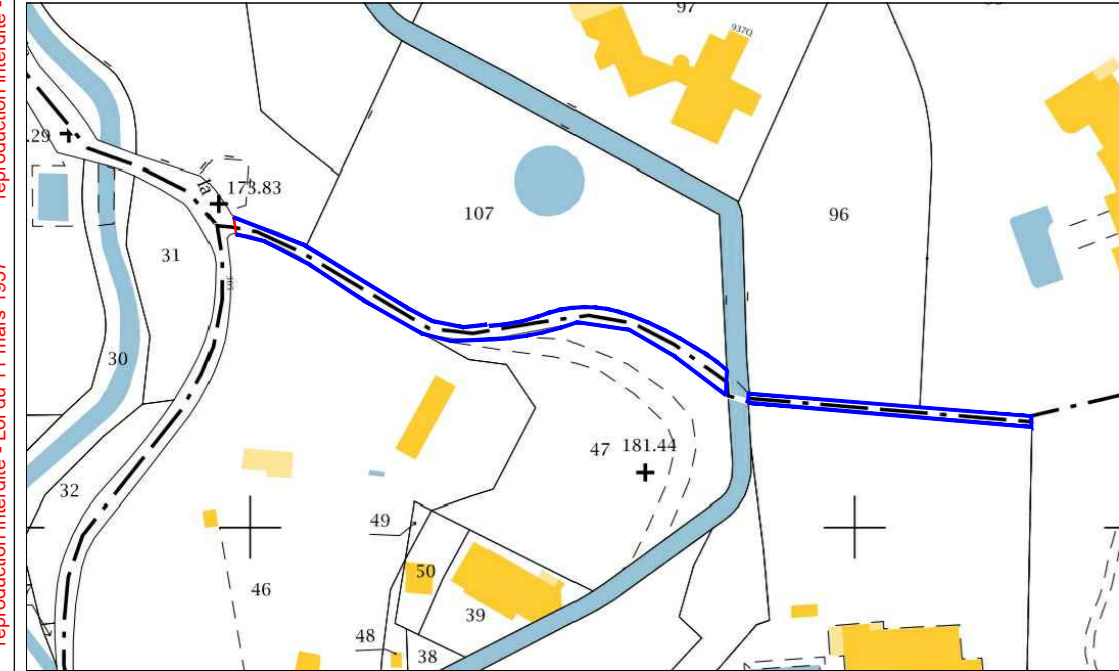

CABINET D'ÉTUDES ET DE PROJETS
DAVID PIERROT
Géomètre-Expert

| Date | Description | Nos références |
|------------|--------------------|---|
| 17/06/2019 | Plan topographique | Dossier : c:\dropbox\dropbox (dp)\dropbox (dp)\\$mandelieu\2019\19-49\19-49 00 topo19-49 topo pour estimation.dwg |
| 03/06/2020 | Plan de surface | Présent* : model Date création Fichier info : 03/06/2020 Date d'enregistrement : 03/06/2020 11:49:14 NomImp : canon ipf825 (e094ac) Date impression : 03/06/2020 15:01:22 |

Les dates et noms indiqués ci-dessus dans "nos références" ne sont qu'indicatifs. Seuls les dates ci-dessous et le titre de la présente page de garde indiquent l'objet exacte du présent document.

Plan graphique issu d'un fichier informatique. Seul le document revêtu du cachet "Géomètre-Expert" et signé sera considéré comme contractuel.
REPRODUCTION RESERVÉE (Loi du 11 mars 1957)
Cabinet David PIERROT Géomètre-Expert à CANNES & MANDELIEU

