


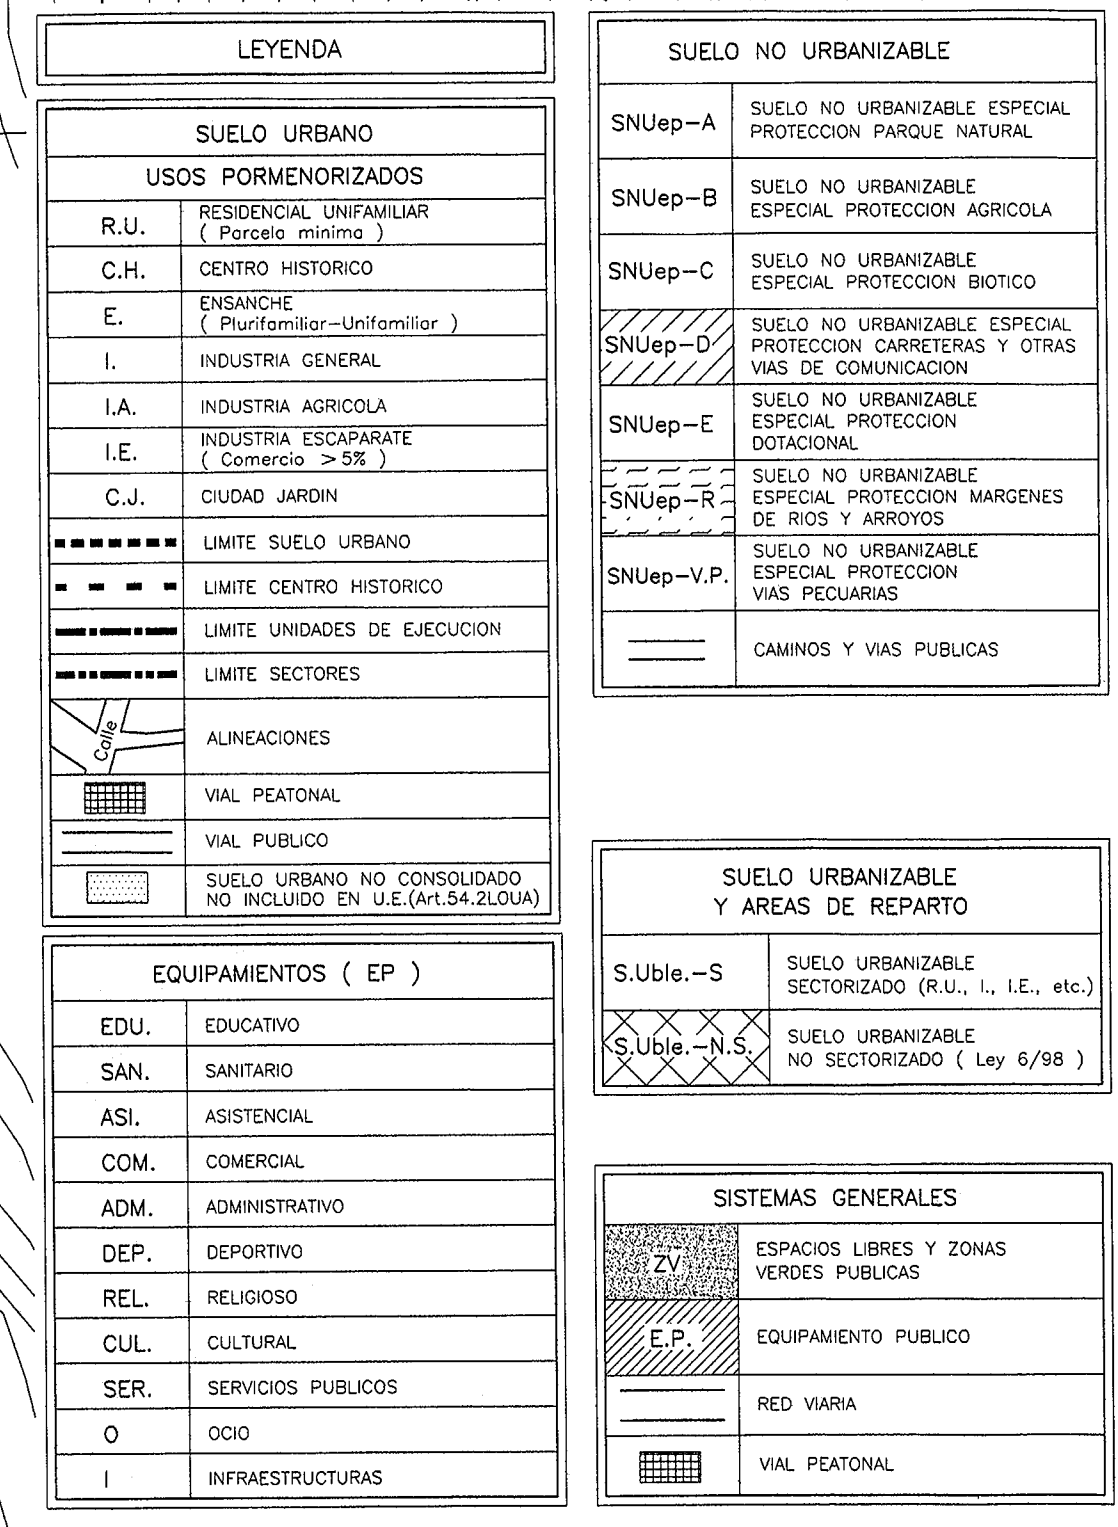

PLAN GENERAL DE ORDENACION URBANISTICA
VILLACARRILLO

Documento de APROBACION DEFINITIVA
TEXTO REFUNDIDO

FECHA: NOVIEMBRE
AÑO 2.007

ESCALA: 1/3.000

0 30 60 90 120 150 180 210 240 270 300

El Secretario de Urbanismo

DE URBANISMO - Juan Bautista Villar Martínez - arquitecto municipal

DE VILLACARRILLO